

 





# SKLYPO PLANAS M 1:500

## EKSPLIKACIJA

- |                                                                                     |                                                              |
|-------------------------------------------------------------------------------------|--------------------------------------------------------------|
|  | REKONSTRUOJAMAS PASTATAS 1A2b Į SOCIALINĖS<br>GLOBOS ĮSTAIGĄ |
|  | AUTOMOBILIŲ PARKAVIMO VIETOS                                 |
|  | SKLYPO RIBA                                                  |
|  | ĮĖJIMAI                                                      |
|  | ESAMI ĮVAŽIAVIMAI                                            |

 

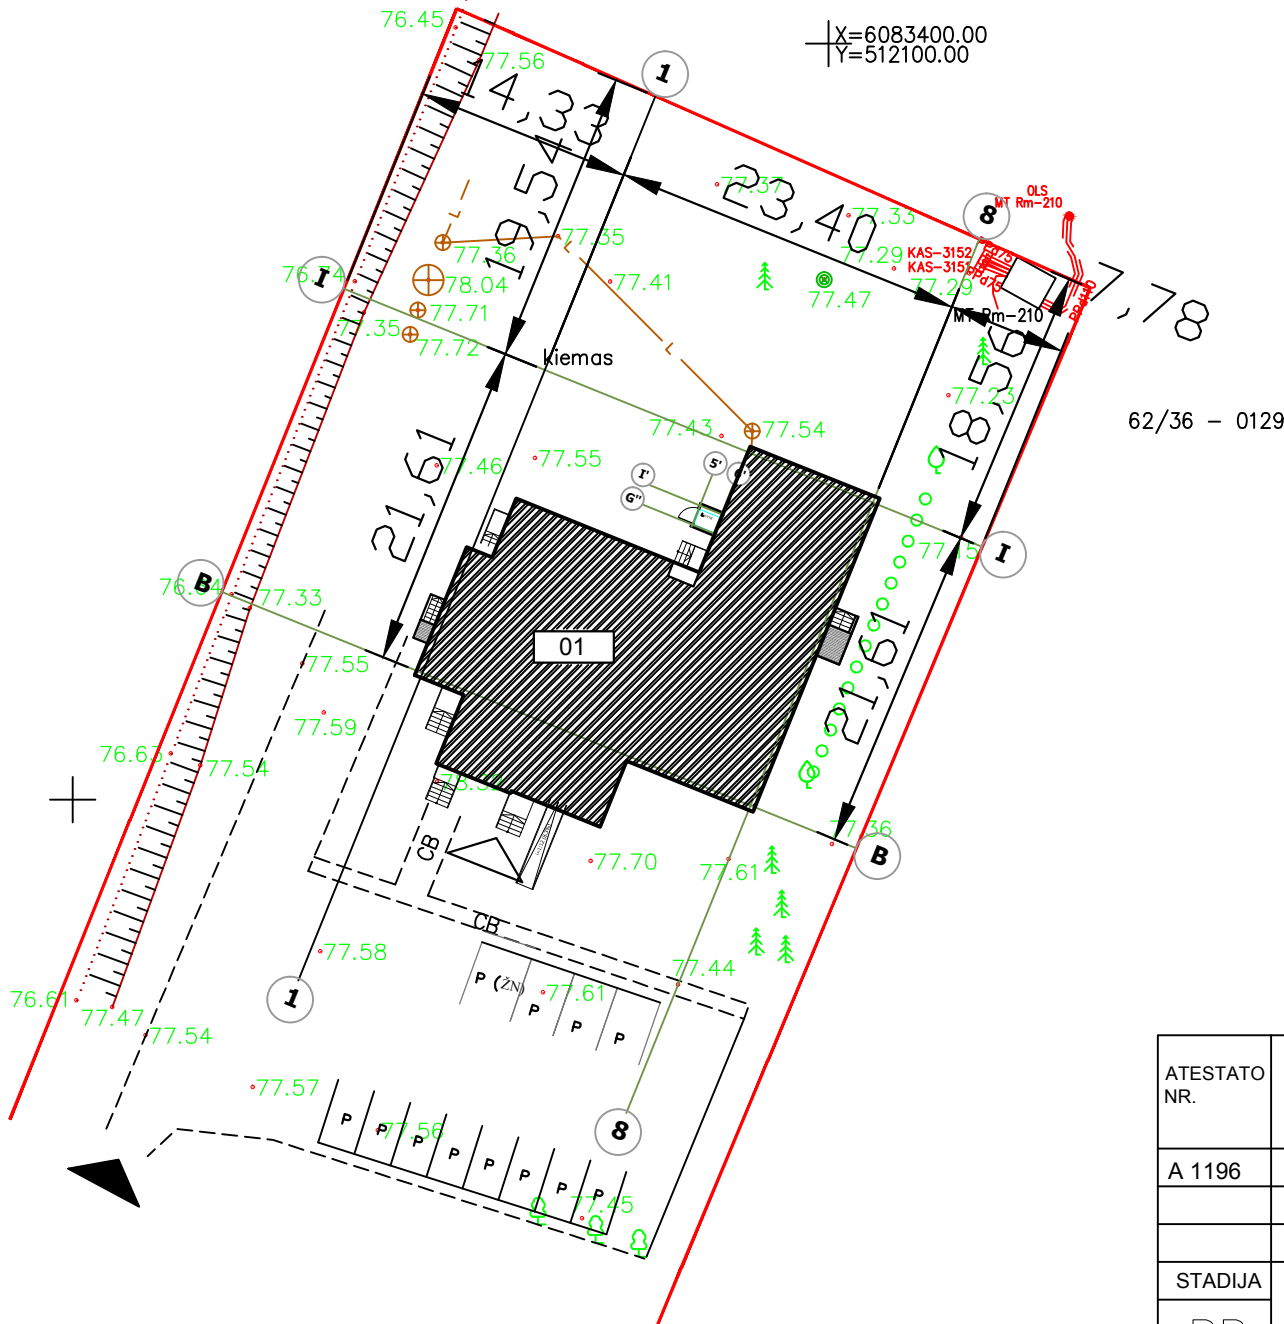
## TECHNINIAI EKONOMINIAI RODIKLIAI

## SKLYPO:

PRIEŠ REKONSTRAVIMĄ:	PO REKONSTRAVIMO:
SKLYPO PLOTAS - 9337 m <sup>2</sup> UŽSTATYTAS PLOTAS - 475 m <sup>2</sup> UŽSTATYMO TANKIS - 0.05 % UŽSTATYMO INTENSIVUMAS - 0.12 %	SKLYPO PLOTAS - 9337 m <sup>2</sup> UŽSTATYTAS PLOTAS - 482 m <sup>2</sup> UŽSTATYMO TANKIS - 0.05 % UŽSTATYMO INTENSIVUMAS - 0.12 %
<b><u>GYVENAMOJO PASTATO (PRIEŠ PASKIRTIES PAKEITIMĄ):</u></b>	<b><u>SOCIALINĖS GLOBOS ĮSTAIGA (PO PASKIRTIES PAKEITIMO):</u></b>
BENDRASIS PLOTAS - 1161.71 m <sup>2</sup> PAGRINDINIS PLOTAS - 253.16 m <sup>2</sup> NAUDINGAS PLOTAS - 522.77 m <sup>2</sup> GYVENAMASIS PLOTAS - 313.22 m <sup>2</sup> TŪRIS - 3940 m <sup>3</sup> AUKŠTINGUMAS - 12.20 m AUKŠTŲ SKAIČIUS - 2	BENDRASIS PLOTAS - 1145.13 m <sup>2</sup> NAUDINGAS PLOTAS - 887.13 m <sup>2</sup> GYVENAMASIS PLOTAS - 524.00 m <sup>2</sup> RŪSIO PLOTAS - 258.00 m <sup>2</sup> TŪRIS - 4000 m <sup>3</sup> AUKŠTINGUMAS - 12.20 m AUKŠTŲ SKAIČIUS - 2

ATESTATO NR.		PROJEKTUOTOJAS: Mindaugas Padelskas ind. veiklos pažyma Nr. 019384			PASTATO (1A2b) REKONSTRAVIMO IR PASKIRTIES KEITIMO Į PASTALINĖS GLOBOS ĮSTAIGĄ, VOSYLIŠKIŲ K., KA IŠIADORIŲ R. SAV., PROJEKTAS			
A 1196	PV	M. Padelskas			VOSYLIŠKIŲ K. 1, RUMŠIŠKIŲ SEN., KAIŠIADORIŲ R. SAV.		LAIDA	
	PDV	M. Padelskas					0	
STADIJA	STATYTOJAS:				SKLYPO PLANAS, M 1:100		LAPAS	LAPŲ
PP	VšĮ "AKACIJŲ UŽUOVĖJA"							

PUSRŪSIO PLANAS, M 1:100

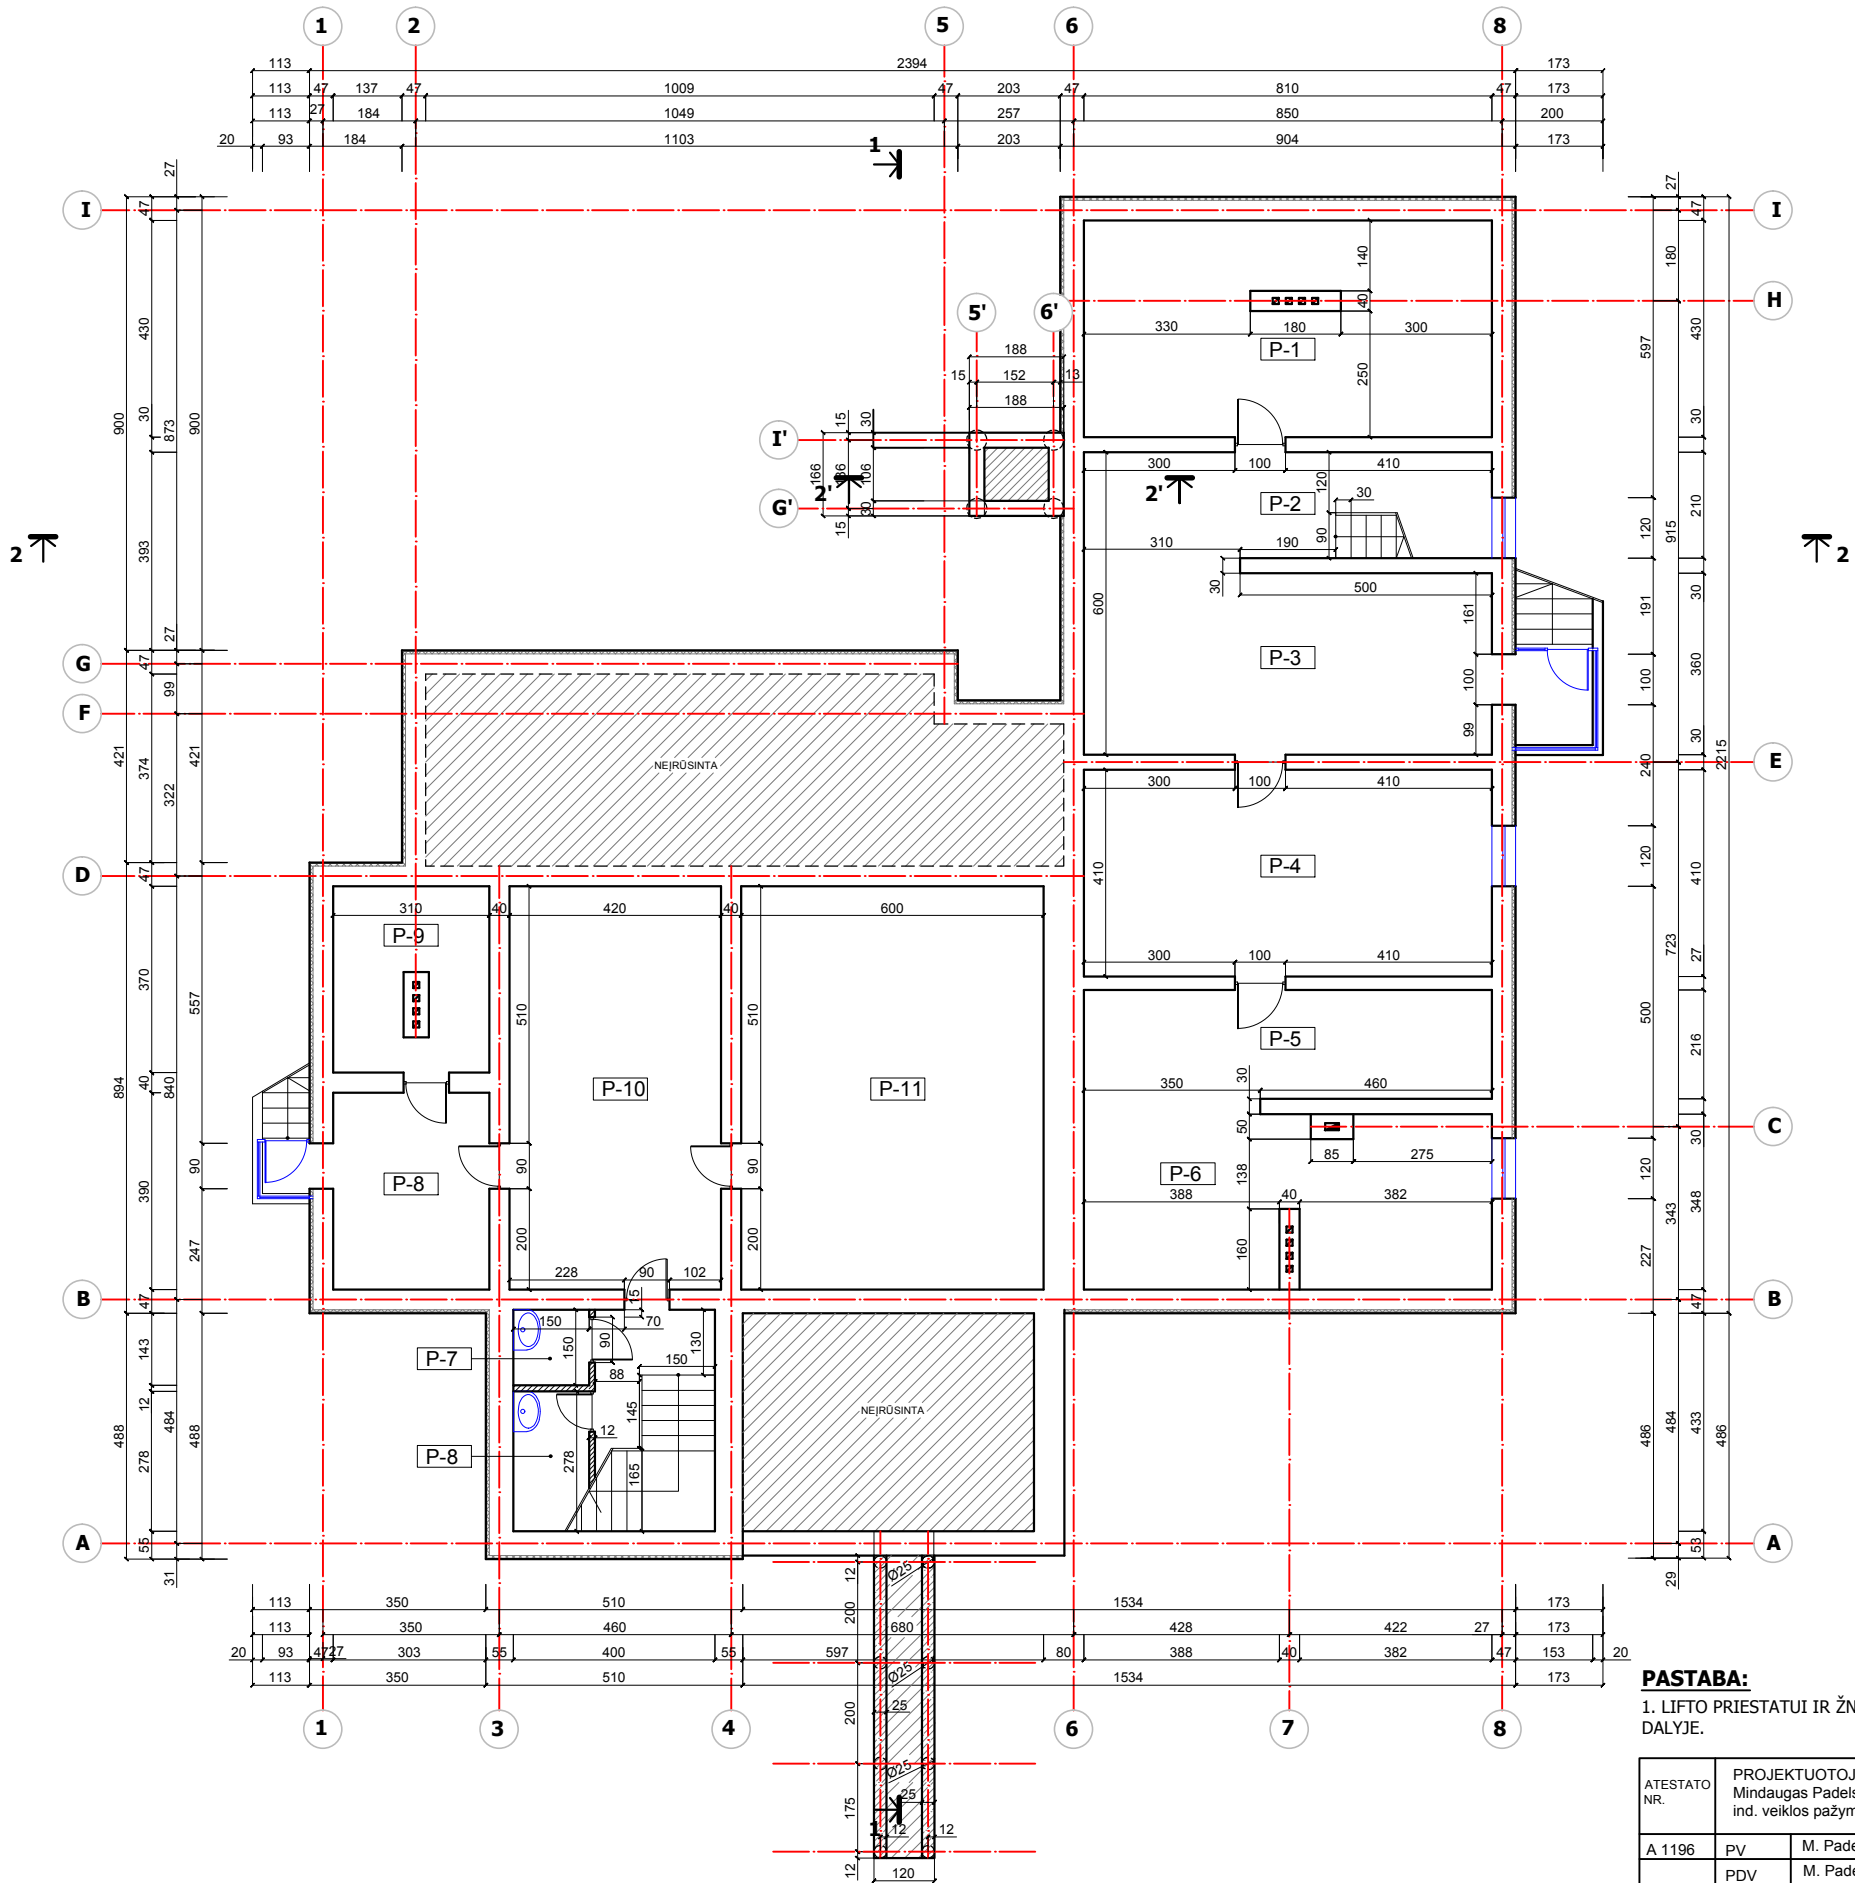

PATALPŲ EKSPLIKACIJA:

Nr.	Patalpos pavadinimas	m²
P-1	SANDĖLIS	34.51
P-2	KORIDORIUS	15.30
P-3	SANDĖLIS	29.16
P-4	KURO TALPYKLŲ PAT.	33.21
P-5	KATILINĖ	17.50
P-6	KATILINĖ	27.15
P-7	MED. ATLIEKŲ SAUGOJIMO PAT.	2.25
P-8	VALYMO PRIEMONIŲ SANDĖLIS	3.95
P-9	SANDĖLIS	12.09
P-10	SANDĖLIS	10.99
P-11	SANDĖLIS	33.89
P-12	SANDĖLIS	48.00
Viso:		258.00


SUTARTINIAI ŽYMĖJIMAI:	
	Esamos sienos
	Griauamos sienos
	Naujai kertamos angos
	Naujai proj. pamatai
	Naujai proj. šilumos izoliacija
	Projektuojamas įstiklinimas

PASTABA:

1. LIFTO PRIESTATUI IR ŽŪN PANDUSUI ĮRENGIAMŲ PAMATŲ SPRENDINIUS ŽIŪRĖTI STATINIO KONSTRUKCIJŲ DALYJE.

ATESTATO NR.	PROJEKTUOTOJAS: Mindaugas Padelskas ind. veiklos pažyma Nr. 019384				PASTATO (1A2b) KAPITALINIO REMONTO IR PASKIRTIES KEITIMO I SOCIALINĖS GLOBOS ĮSTAIGA, VOSYLIŠKIŲ K. 1, RUMŠIŠKIŲ SEN., KAIŠIADORIŲ R. SAV., PROJEKTAS				
A 1196	PV	M. Padelskas			VOSYLIŠKIŲ K. 1, RUMŠIŠKIŲ SEN., KAIŠIADORIŲ R. SAV.			LAIDA	
	PDV	M. Padelskas						0	
STADIJA	STATYTOJAS:				PUSRŪSIO PLANAS, M 1:100			LAPAS	LAPŲ
PP	VŠĮ "AKACIJŲ UŽUOVĖJA"							1	13

PUSRŪSIO PLANAS SU PROJEKTUOJAMA ĮRANGA, M 1:100

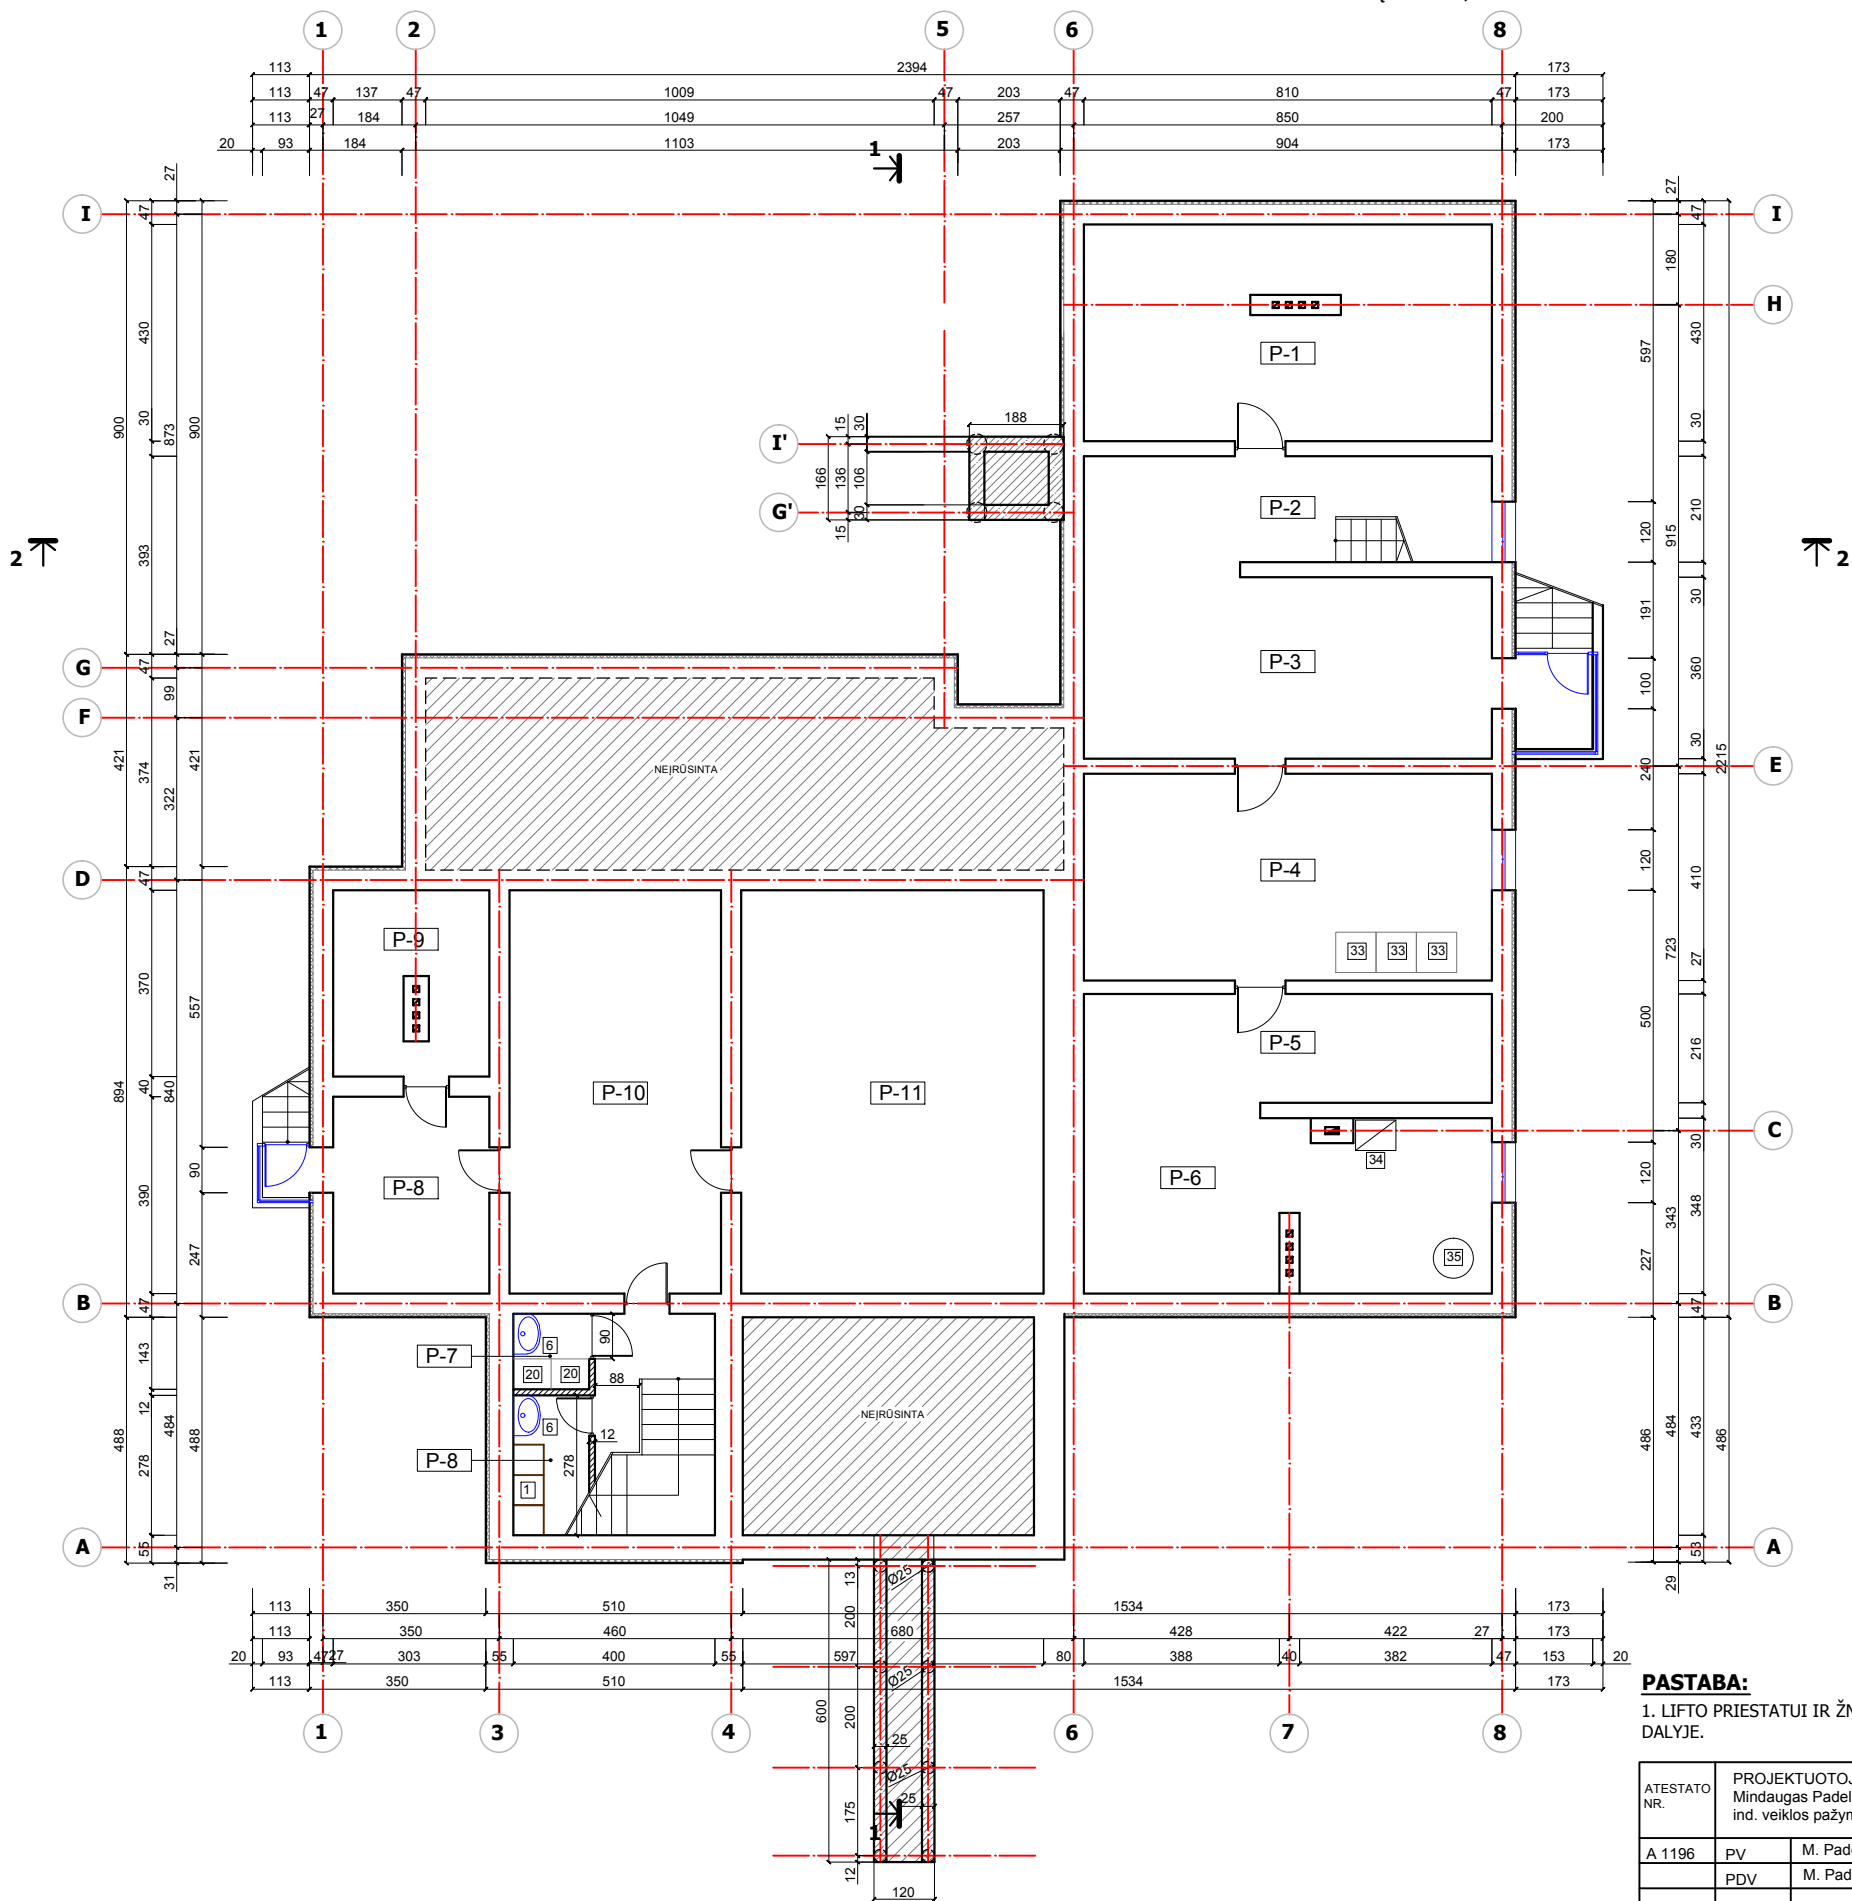

PATALPŲ EKSPLIKACIJA:

Nr.	Patalpos pavadinimas	m²
P-1	SANDĖLIS	34.51
P-2	KORIDORIUS	15.30
P-3	SANDĖLIS	29.16
P-4	KURO TALPYKLŲ PAT.	33.21
P-5	KATILINĖ	17.50
P-6	KATILINĖ	27.15
P-7	MED. ATLIEKŲ SAUGOJIMO PAT.	2.25
P-8	VALYMO PRIEMONIŲ SANDĖLIS	3.95
P-9	SANDĖLIS	12.09
P-10	SANDĖLIS	10.99
P-11	SANDĖLIS	33.89
P-12	SANDĖLIS	48.00
Viso:		258.00

ĮRANGOS EKSPLIKACIJA


- SPINTA VALYMO PRIEMONĖMS
- KATILAS
- RAŠOMASIS STALAS
- LENTYNOS INVENTORIUI
- KLOZETAS
- PRAUSTUVAS
- PLAUTUVĖ
- VALGOMOJO STALAS
- GULTAS
- LOVA
- LENTYNOS DOKUMENTAMS
- RŪBŲ SPINTA
- MINKŠTI BALDAI
- SPINTELĖ
- DYZELINIO KURO TALPYKLA
- DUŠAS
- TALPYKLA ATLIEKOMS
- ŠALDYTUVAS
- VIRYKLĖ
- ŠALDIKLIS
- LENTYNOS INDAMS
- DARBASTALIS MĖSAI
- SPINTELĖS (VIRTUVĖS)
- DARBASTALIS ŽUVIAI
- VAISIŲ DARŽOVIŲ ZONA
- INDAPLOVĖ
- DARBASTALIS
- KĖDĖ
- SPINTA NEŠVARIEMS SKALBINIAMS
- SPINTOS LAUKO RŪBAMS/ BATAMS
- LANGELIS NEŠVARIŲ INDŲ SURINKIMUI
- MASAŽO STALAS
- KURO TALPOS
- KATILAS
- BOILERIS

PASTABA:

- LIFTO PRIESTATUI IR ŽN PANDUSUI ĮRENGIAMŲ PAMATŲ SPRENDINIUS ŽIŪRĖTI STATINIO KONSTRUKCIJŲ DALYJE.

ATESTATO NR.	PROJEKTUOTOJAS: Mindaugas Padelskas ind. veiklos pažyma Nr. 019384				PASTATO (1A2b) KAPITALINIO REMONTO IR PASKIRTIES KEITIMO Į SOCIALINĖS GLOBOS ĮSTAIGA, VOSYLIŠKIŲ K. 1, RUMŠIŠKIŲ SEN., KAIŠIADORIŲ R. SAV., PROJEKTAS			
A 1196	PV	M. Padelskas			VOSYLIŠKIŲ K. 1, RUMŠIŠKIŲ SEN., KAIŠIADORIŲ R. SAV.			LAIDA
	PDV	M. Padelskas						0
STADIJA	STATYTOJAS:				PUSRŪSIO PLANAS SU PROJEKTUOJAMA ĮRANGA, M 1:100		LAPAS	LAPŲ
PP	VŠĮ "AKACIJŲ UŽUOVĖJA"						2	13

PIRMO AUKŠTO PLANAS, M 1:100

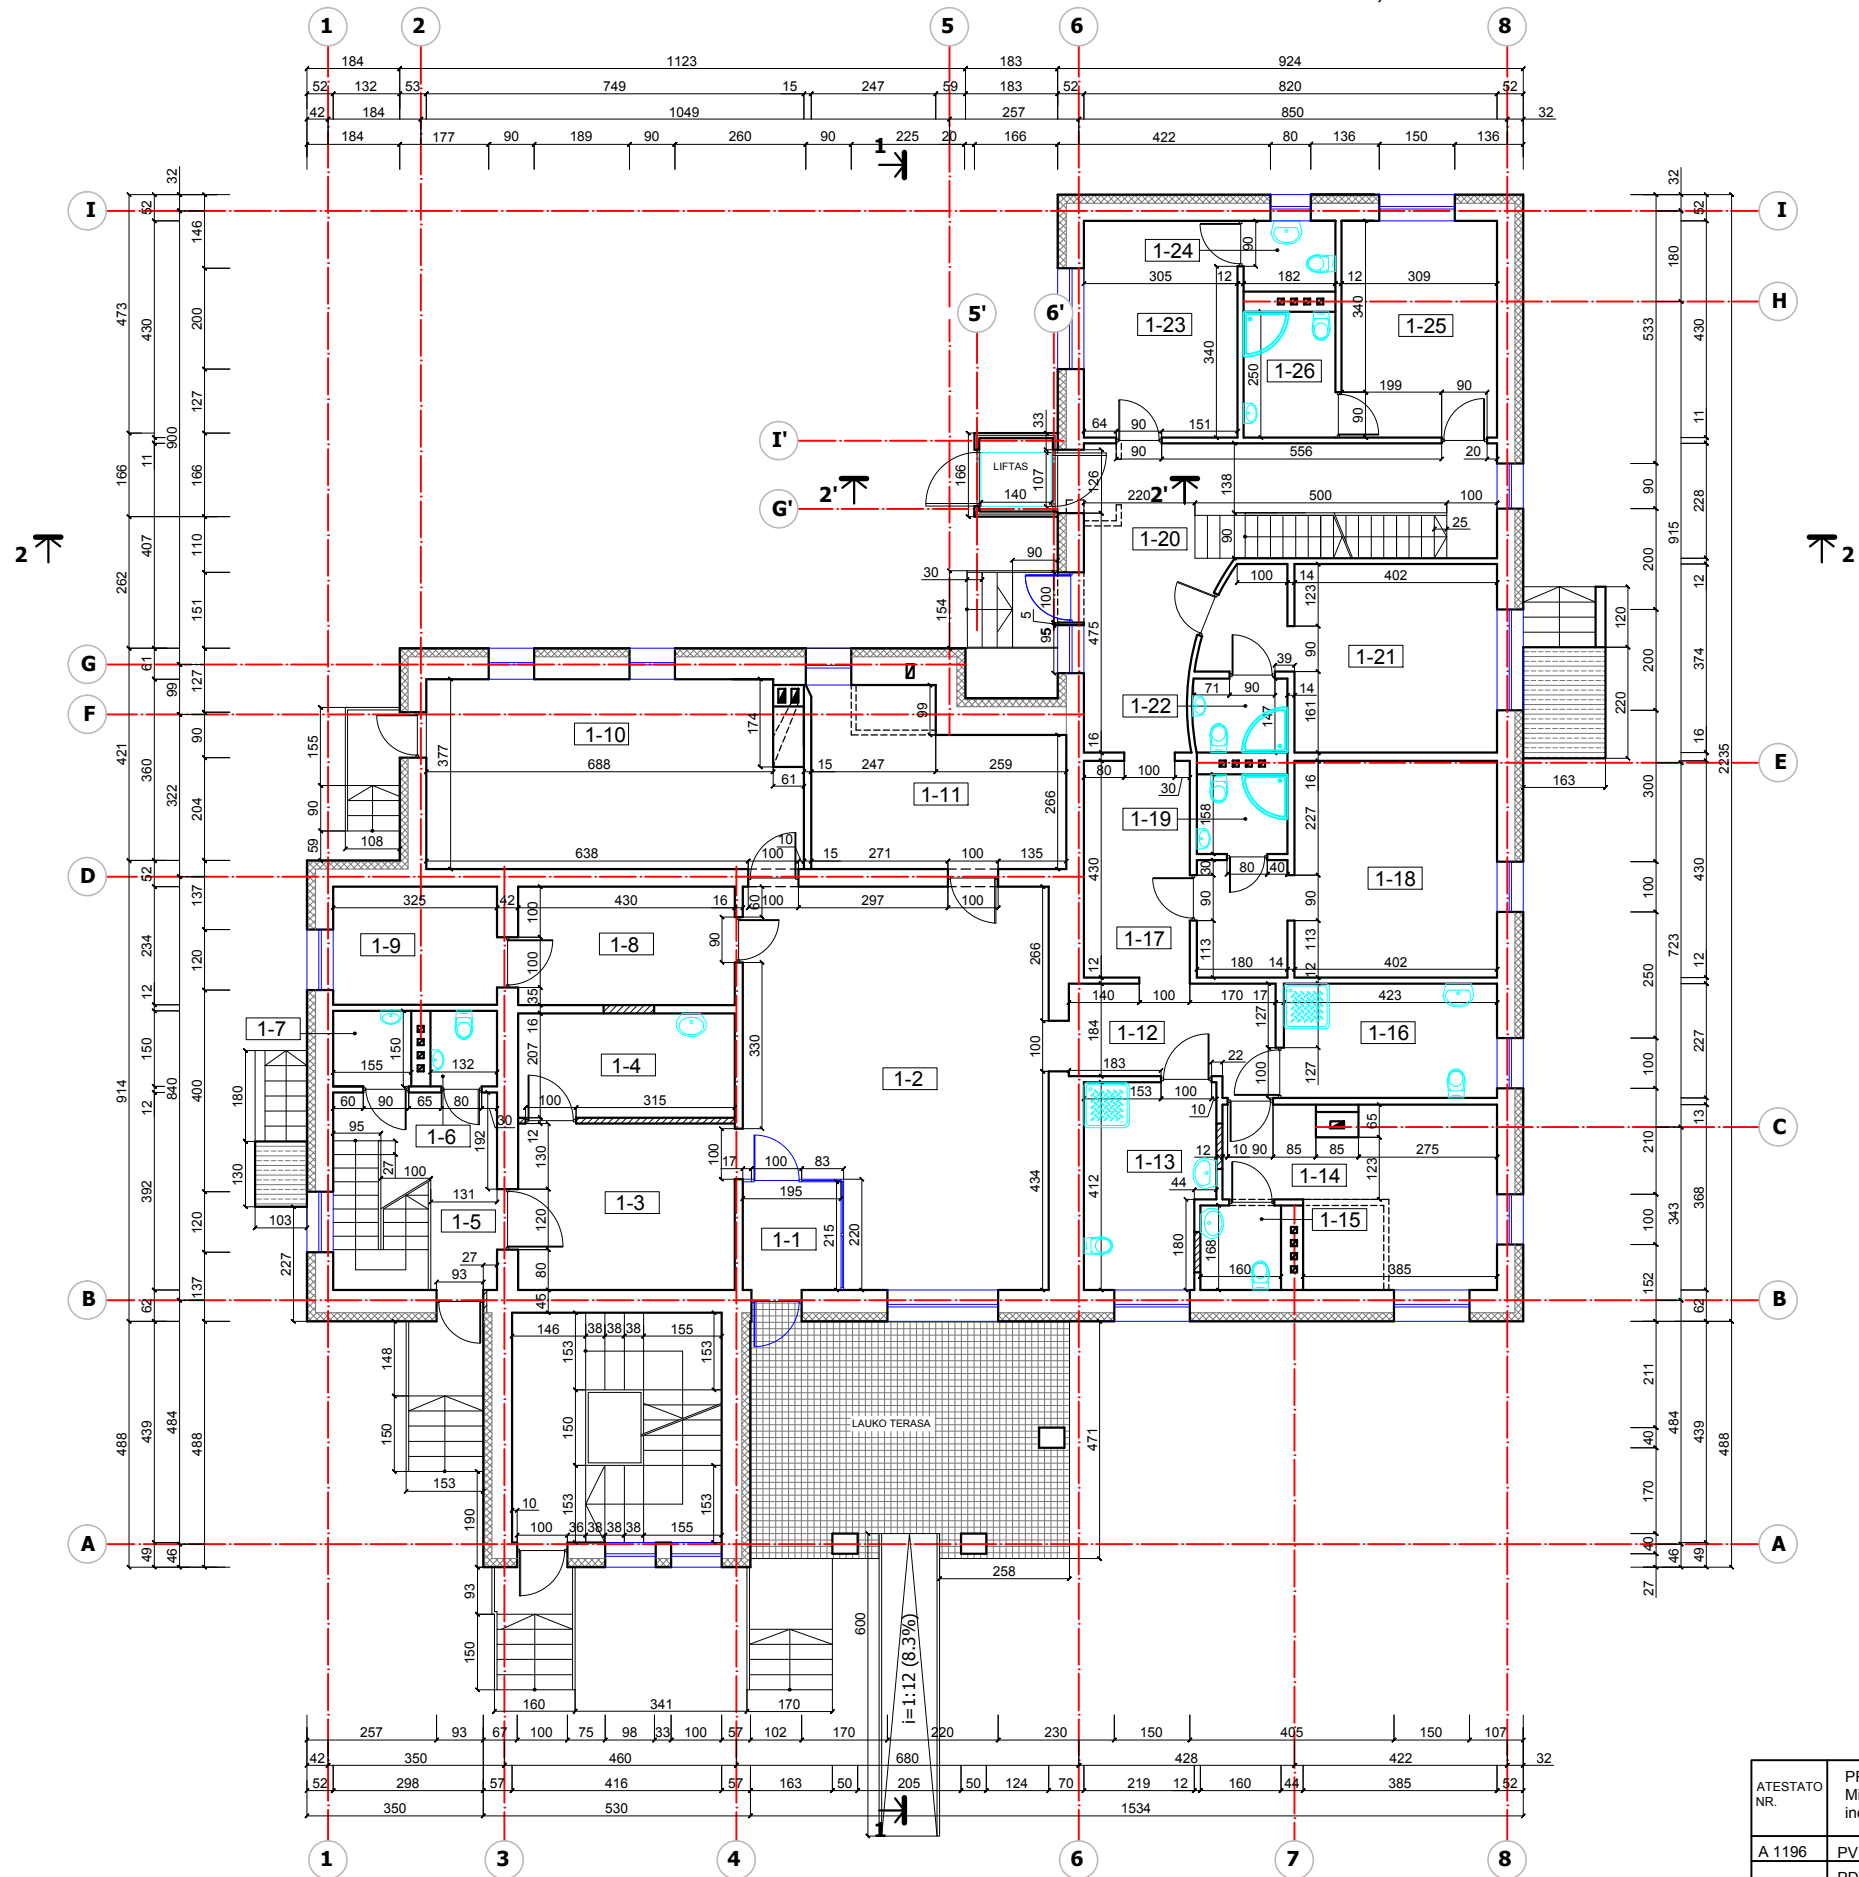


PATALPŲ EKSPLIKACIJA:

Nr.	Patalpos pavadinimas	m²
1-1	TAMBŪRAS	4.19
1-2	SVETAINĖ - VALGOMASIS	44.16
1-3	KORIDORIUS	14.19
1-4	KINEZITERAPIJOS PATALPA	8.90
1-5	KORIDORIUS	8.81
1-6	WC	1.98
1-7	VALYMO INVENTORIAUS PAT.	2.32
1-8	KORIDORIUS	10.11
1-9	KAMBARYS	7.61
1-10	PERSONALO PATALPA	27.66
1-11	KAMBARYS (ŽŪN)	15.92
1-12	KORIDORIUS	8.11
1-13	MOTERŲ SAN. MAZGAS (ŽŪN)	10.04
1-14	KAMBARYS	16.62
1-15	WC	2.69
1-16	VYRŲ SAN. MAZGAS (ŽŪN)	9.60
1-17	KORIDORIUS	9.03
1-18	KAMBARYS	21.61
1-19	WC	2.84
1-20	KORIDORIUS	24.86
1-21	KAMBARYS	18.33
1-22	WC	2.70
1-23	KAMBARYS	13.12
1-24	WC	2.55
1-25	KAMBARYS	13.23
1-26	WC	4.50
Viso:		305.68

SUTARTINIAI ŽYMĖJIMAI:	
	Esamos sienos
	Griauamos sienos
	Naujai kertamos angos
	Naujai proj. sienos/ užmūrijamos angos
	Naujai proj. šilumos izoliacija

ATESTATO NR.	PROJEKTUOTOJAS: Mindaugas Padelskas ind. veiklos pažyma Nr. 019384				PASTATO (1A2b) KAPITALINIO REMONTO IR PASKIRTIES KEITIMO I SOCIALINĖS GLOBOS ĮSTAIGA, VOSYLIŠKIŲ K. 1, RUMŠIŠKIŲ SEN., KAIŠIADORIŲ R. SAV., PROJEKTAS			
	A 1196	PV	M. Padelskas		VOSYLIŠKIŲ K. 1, RUMŠIŠKIŲ SEN., KAIŠIADORIŲ R. SAV.			LAIDA 0
STADIJA	STATYTOJAS:				PIRMO AUKŠTO PLANAS, M 1:100			LAPAS 3
	PP	VšĮ "AKACIJŲ UŽUOVĖJA"				LAPŲ 13		

PIRMO AUKŠTO PLANAS SU PROJEKTUOJAMA ĮRANGA, M 1:100

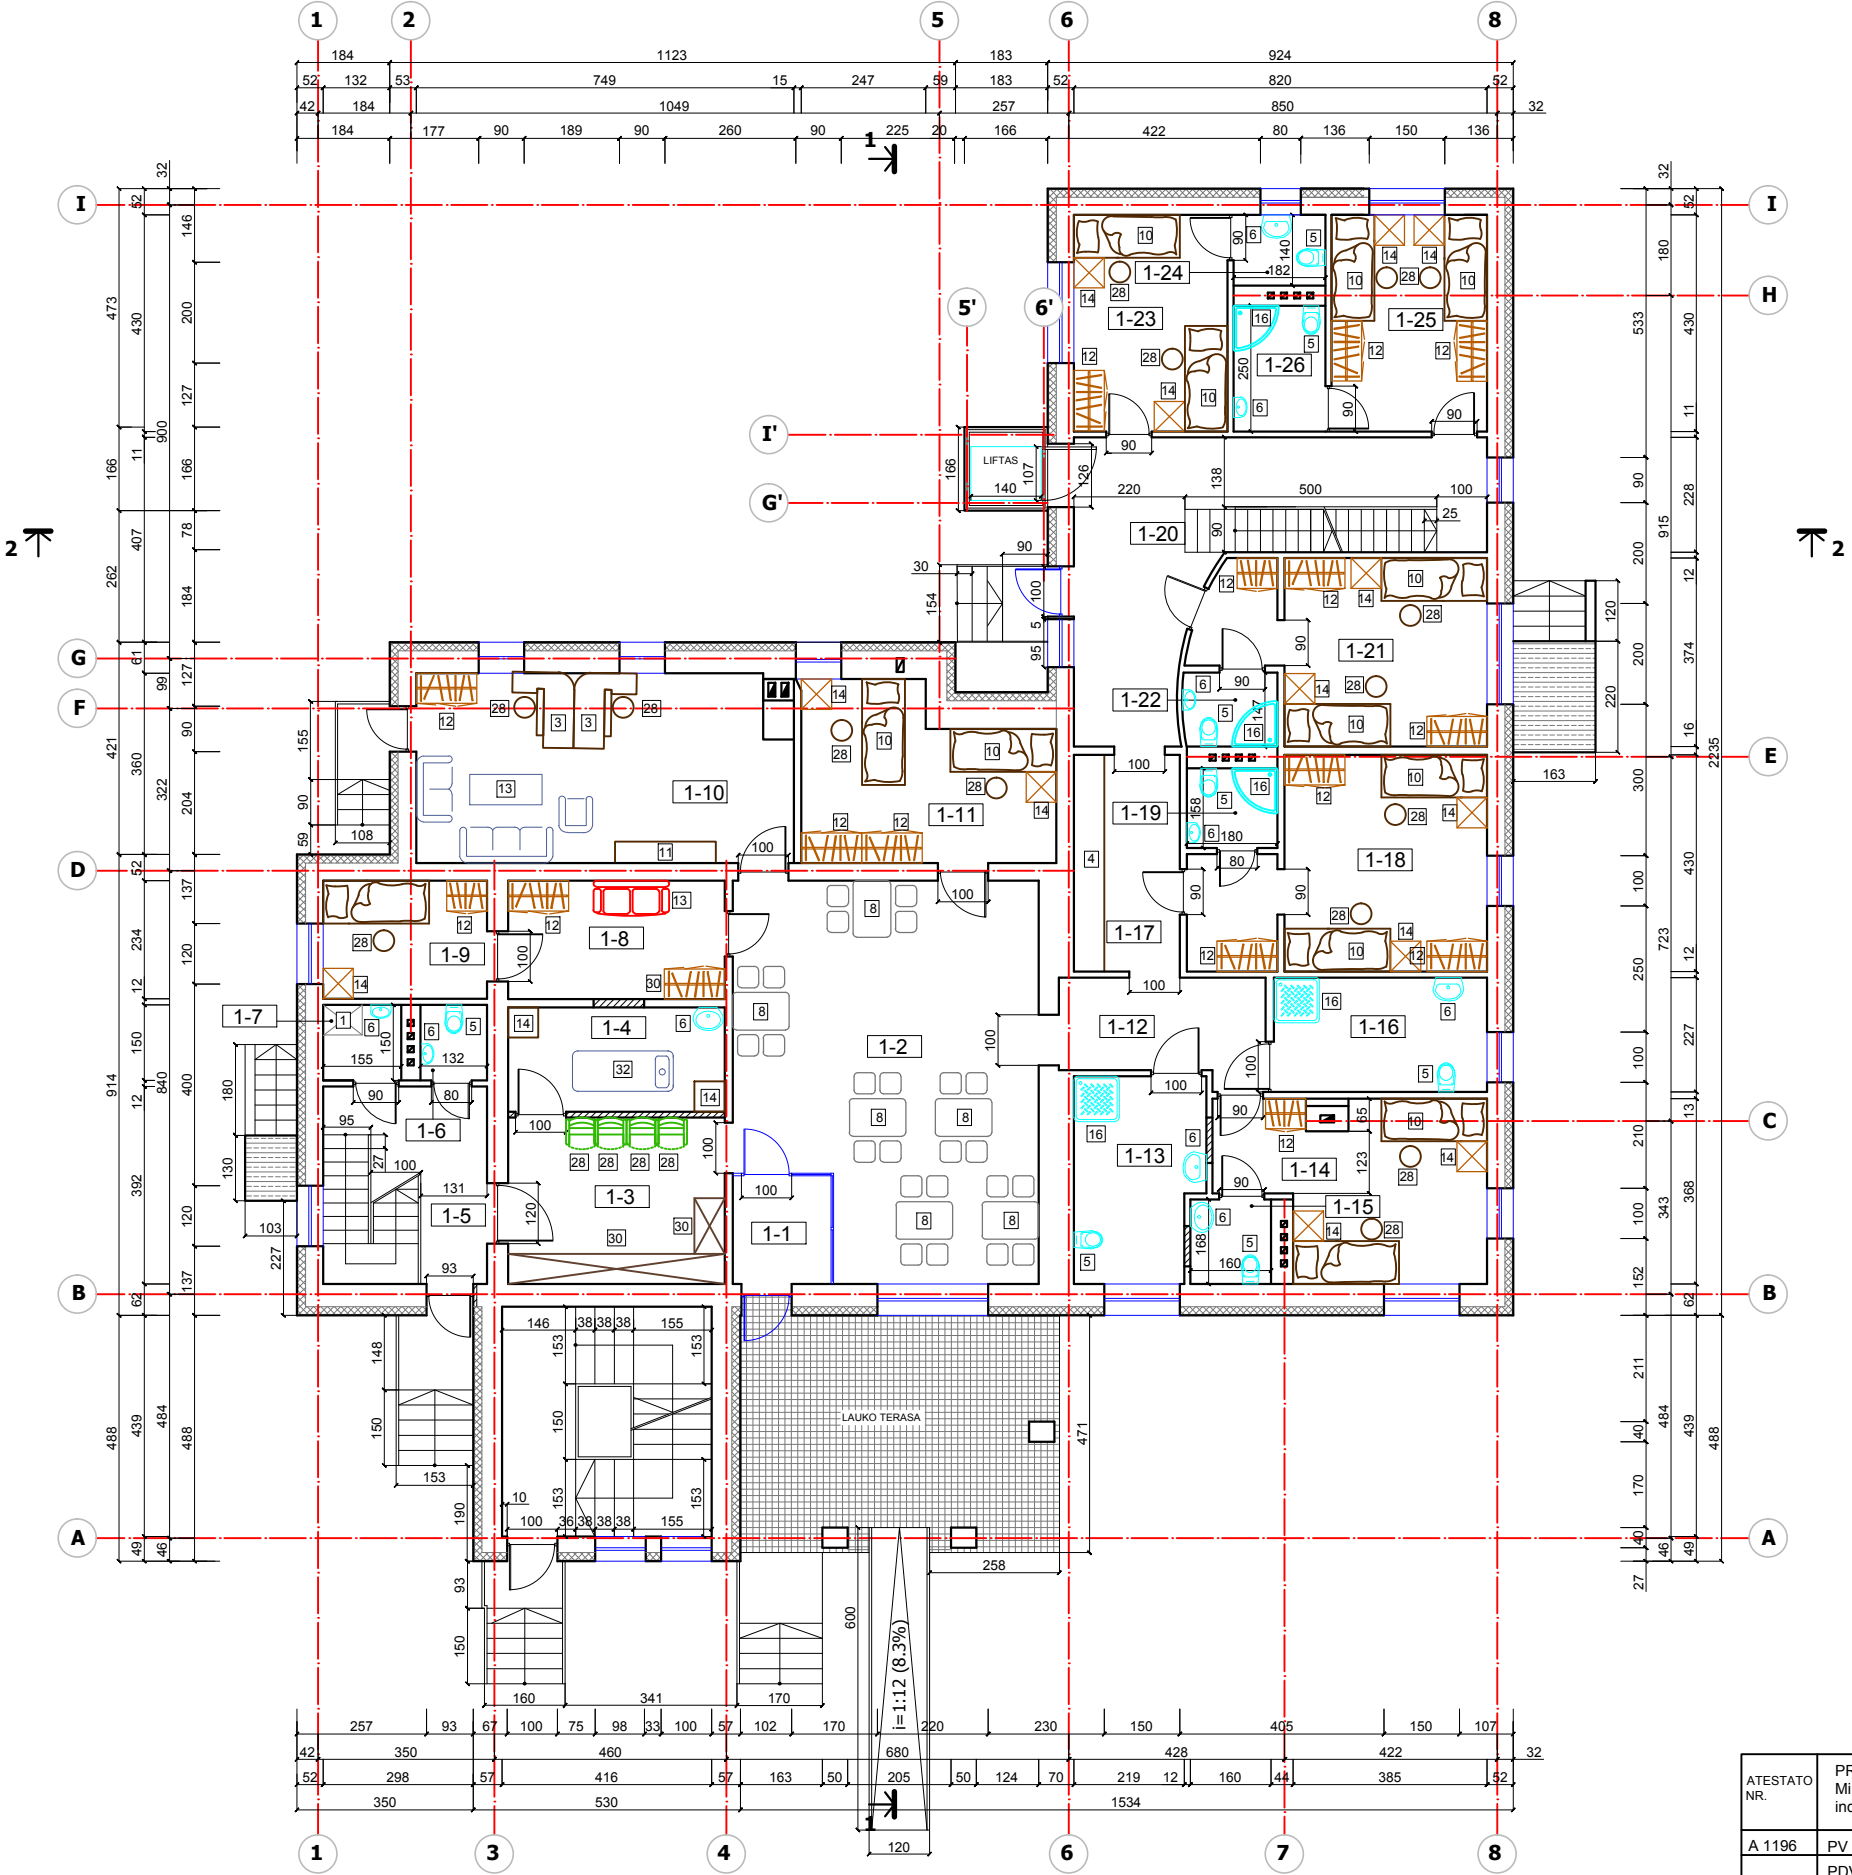

PATALPŲ EKSPLIKACIJA:

Nr.	Patalpos pavadinimas	m²
1-1	TAMBŪRAS	4.19
1-2	SVETAINĖ - VALGOMASIS	44.16
1-3	KORIDORIUS	14.19
1-4	KINEZITERAPIJOS PATALPA	8.90
1-5	KORIDORIUS	8.81
1-6	WC	1.98
1-7	VALYMO INVENTORIAUS PAT.	2.32
1-8	KORIDORIUS	10.11
1-9	KAMBARYS	7.61
1-10	PERSONALO PATALPA	27.66
1-11	KAMBARYS (ŽN)	15.92
1-12	KORIDORIUS	8.11
1-13	MOTERŲ SAN. MAZGAS (ŽN)	10.04
1-14	KAMBARYS	16.62
1-15	WC	2.69
1-16	VYRŲ SAN. MAZGAS (ŽN)	9.60
1-17	KORIDORIUS	9.03
1-18	KAMBARYS	21.61
1-19	WC	2.84
1-20	KORIDORIUS	24.86
1-21	KAMBARYS	18.33
1-22	WC	2.70
1-23	KAMBARYS	13.12
1-24	WC	2.55
1-25	KAMBARYS	13.23
1-26	WC	4.50
Viso:		305.68


ĮRANGOS EKSPLIKACIJA

- SPINTA VALYMO PRIEMONĖMS
- KATILAS
- RAŠOMASIS STALAS
- LENTYNOS INVENTORIUI
- KLOZETAS
- PRAUSTUVAS
- PLAUTUVĖ
- VALGOMOJO STALAS
- GULTAS
- LOVA
- LENTYNOS DOKUMENTAMS
- RŪBŲ SPINTA
- MINKŠTI BALDAI
- SPINTELĖ
- DYZELINIO KURO TALPYKLA
- DUŠAS
- TALPYKLA ATLIEKOMS
- ŠALDYTUVAS
- VIRYKLĖ
- ŠALDIKLIS
- LENTYNOS INDAMS
- DARBASTALIS MĖSAI
- SPINTELĖS (VIRTUVĖS)
- DARBASTALIS ŽUVIAI
- VAISIŲ DARŽOVIŲ ZONA
- INDAPLOVĖ
- DARBASTALIS
- KĖDĖ
- SPINTA NEŠVARIEMS SKALBINIAMS
- SPINTOS LAUKO RŪBAMS/ BATAMS
- LANGELIS NEŠVARIŲ INDŲ SURINKIMUI
- MASAŽO STALAS

ATESTATO NR.	PROJEKTUOTOJAS: Mindaugas Padelskas ind. veiklos pažyma Nr. 019384			PASTATO (1A2b) KAPITALINIO REMONTO IR PASKIRTIES KEITIMO Į SOCIALINĖS GLOBOS ĮSTAIGA, VOSYLIŠKIŲ K. 1, RUMŠIŠKIŲ SEN., KAIŠIADORIŲ R. SAV., PROJEKTAS		
A 1196	PV	M. Padelskas		VOSYLIŠKIŲ K. 1, RUMŠIŠKIŲ SEN., KAIŠIADORIŲ R. SAV.		LAIDA 0
	PDV	M. Padelskas				
STADIJA	STATYTOJAS: VšĮ "AKACIJŲ UŽUOVĖJA"			PIRMO AUKŠTO PLANAS SU PROJEK- TUOJAMA ĮRANGA, M 1:100		LAPAS 4
PP						LAPŲ 13



ANTRO AUKŠTO PLANAS, M 1:100

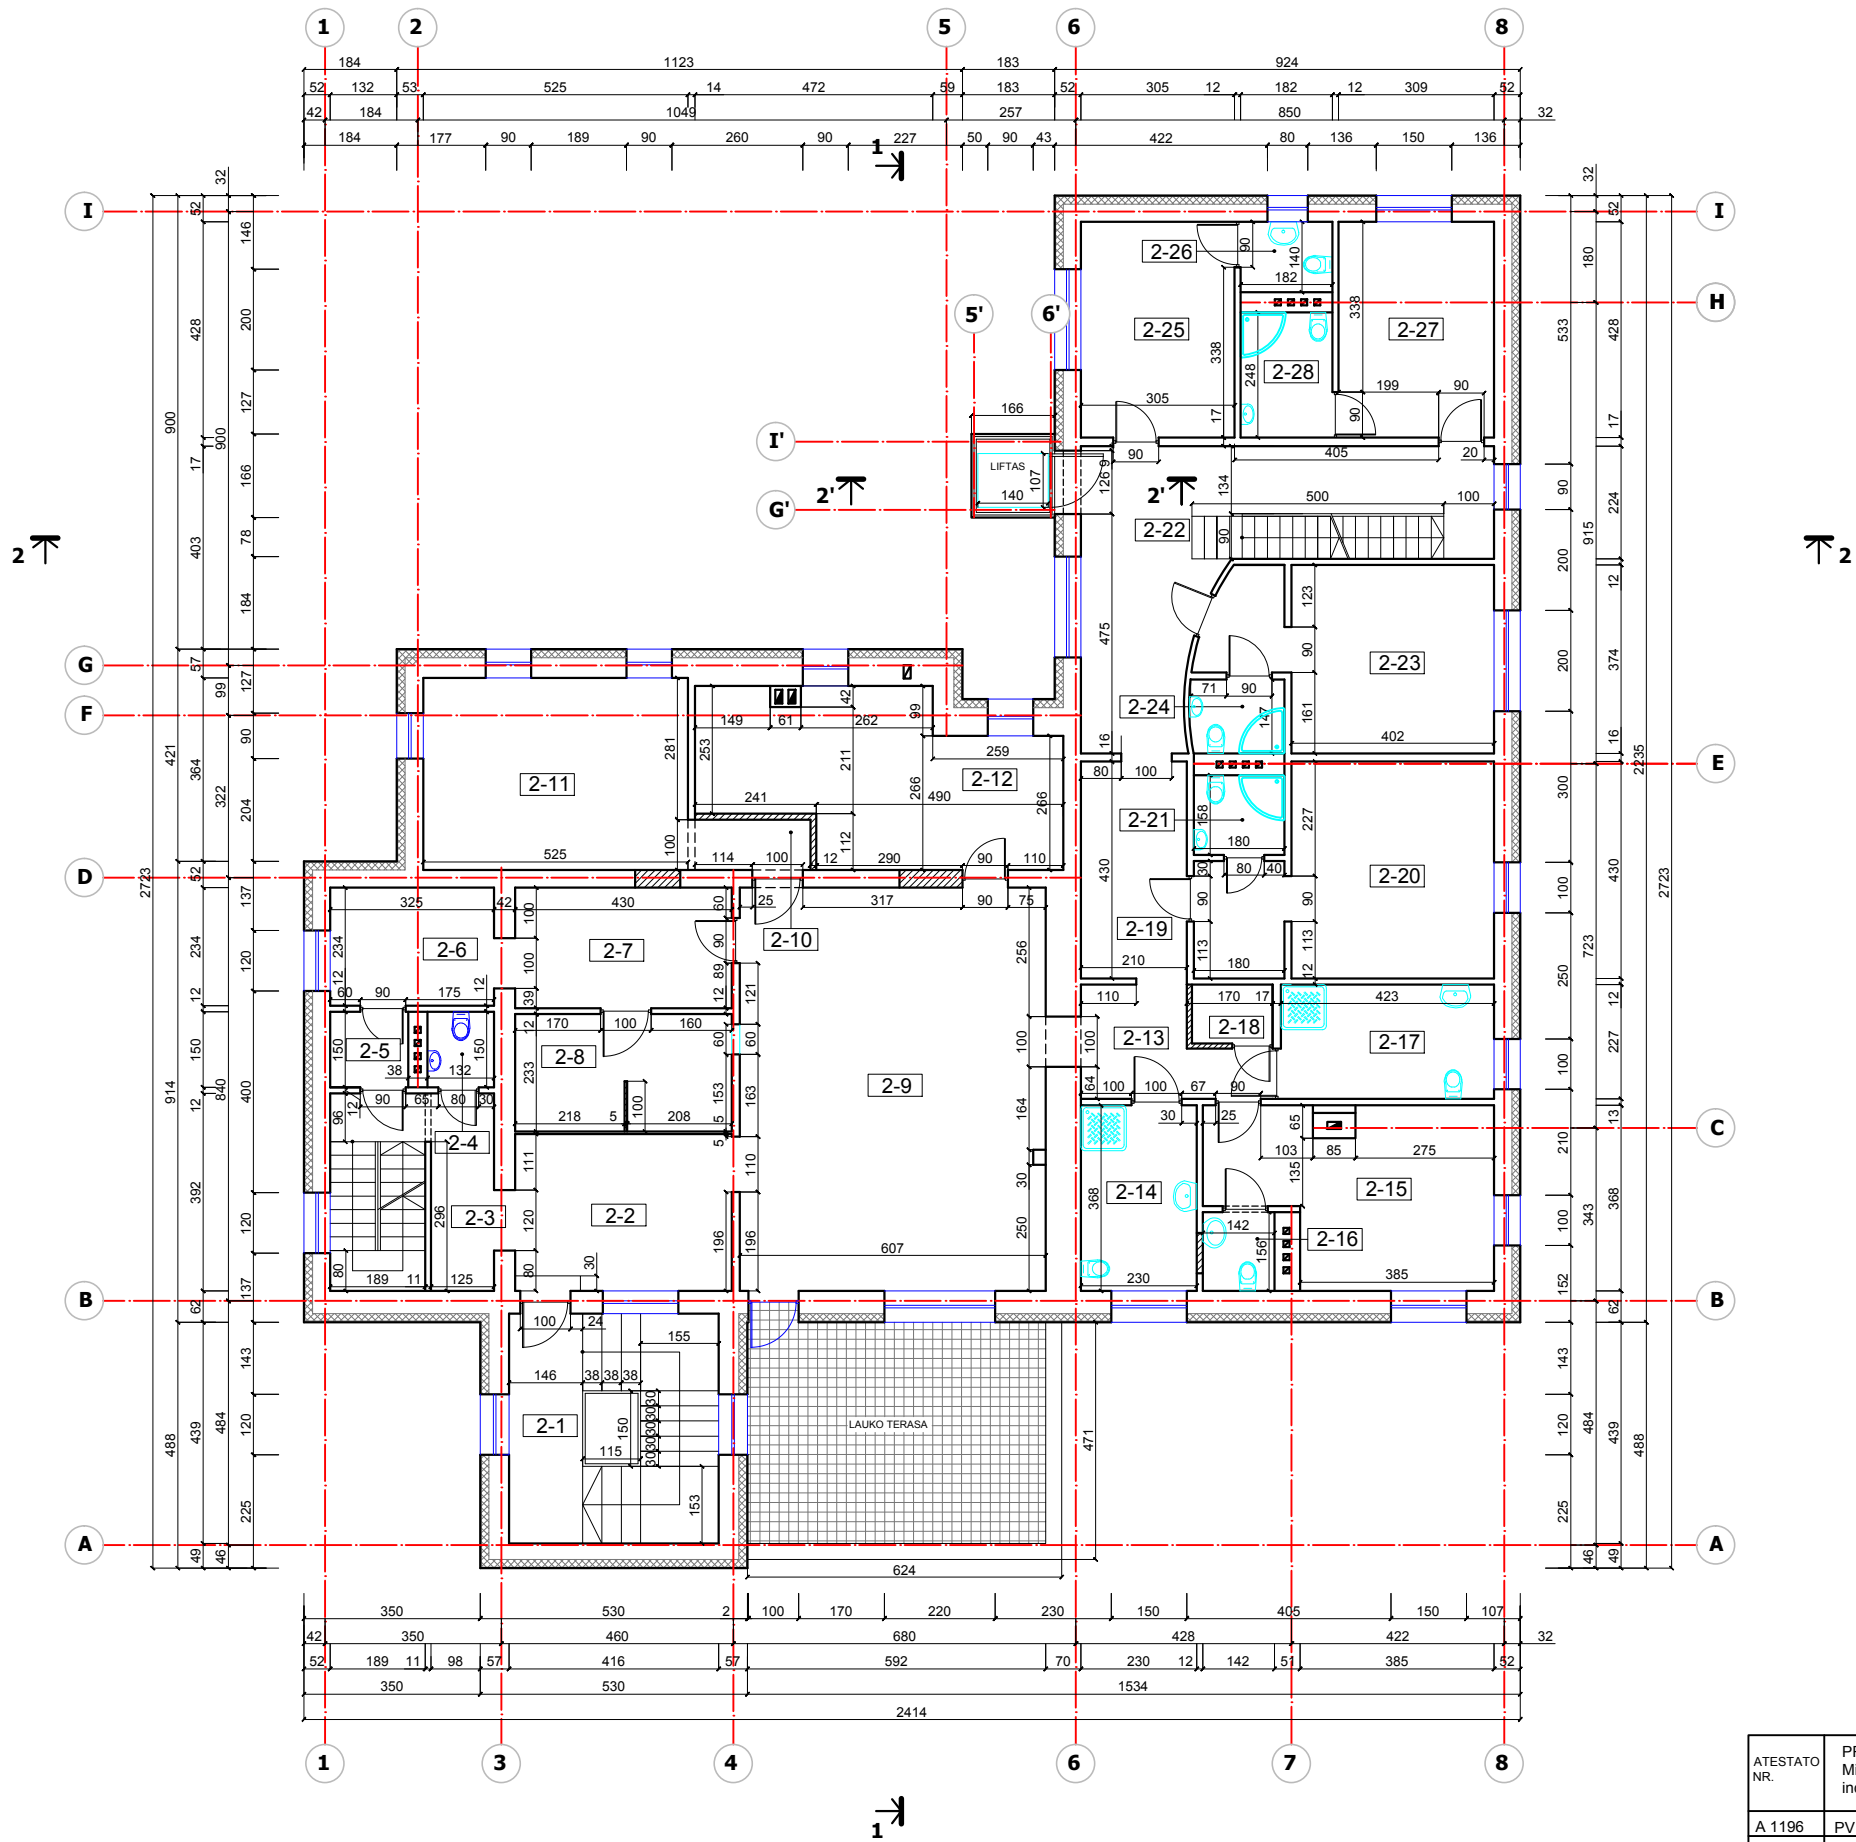

PATALPŲ EKSPLIKACIJA:


Nr.	Patalpos pavadinimas	m²
2-1	KORIDORIUS	6.67
2-2	SVETAINĖ- VALGOMASIS	13.93
2-3	KORIDORIUS	5.03
2-4	WC	1.98
2-5	VIRTUVĖS KORIDORIUS	2.33
2-6	VIRTUVĖ	7.61
2-7	VIRTUVĖ	10.28
2-8	INDŲ PLOVIMO PATALPA	9.97
2-9	SVETAINĖ- VALGOMASIS	49.07
2-10	KORIDORIUS	2.29
2-11	KAMBARYS	19.98
2-12	KAMBARYS	21.16
2-13	KORIDORIUS	6.47
2-14	MOTERŲ SAN. MAZGAS (ŽN)	8.28
2-15	KAMBARYS	17.41
2-16	WC	2.22
2-17	VYRŲ SAN. MAZGAS (ŽN)	9.60
2-18	VALYMO INV. PATALPA	1.87
2-19	KORIDORIUS	9.03
2-20	KAMBARYS	21.61
2-21	WC	2.84
2-22	KORIDORIUS	24.86
2-23	KAMBARYS	18.37
2-24	WC	2.70
2-25	KAMBARYS	13.12
2-26	WC	2.55
2-27	KAMBARYS	13.23
2-28	WC	4.50
Viso:		308.96

SUTARTINIAI ŽYMĖJIMAI:

	Esamos sienos
	Griauamos sienos
	Naujai kertamos angos
	Naujai proj. sienos/ užmūrijamos angos
	Naujai proj. šilumos izoliacija

ATESTATO NR.	PROJEKTUOTOJAS: Mindaugas Padelskas ind. veiklos pažyma Nr. 019384				PASTATO (1A2b) KAPITALINIO REMONTO IR PASKIRTIES KEITIMO Į SOCIALINĖS GLOBOS ĮSTAIGĄ, VOSYLIŠKIŲ K. 1, RUMŠIŠKIŲ SEN., KAIŠIADORIŲ R. SAV., PROJEKTAS				
A 1196	PV	M. Padelskas			VOSYLIŠKIŲ K. 1, RUMŠIŠKIŲ SEN., KAIŠIADORIŲ R. SAV.			LAIDA	
	PDV	M. Padelskas						0	
					ANTRO AUKŠTO PLANAS, M 1:100				
STADIJA	STATYTOJAS:							LAPAS	LAPŲ
PP	VšĮ "AKACIJŲ UŽUOVĖJA"							5	13

ANTRO AUKŠTO PLANAS SU PROJEKTUOJAMA ĮRANGA, M 1:100

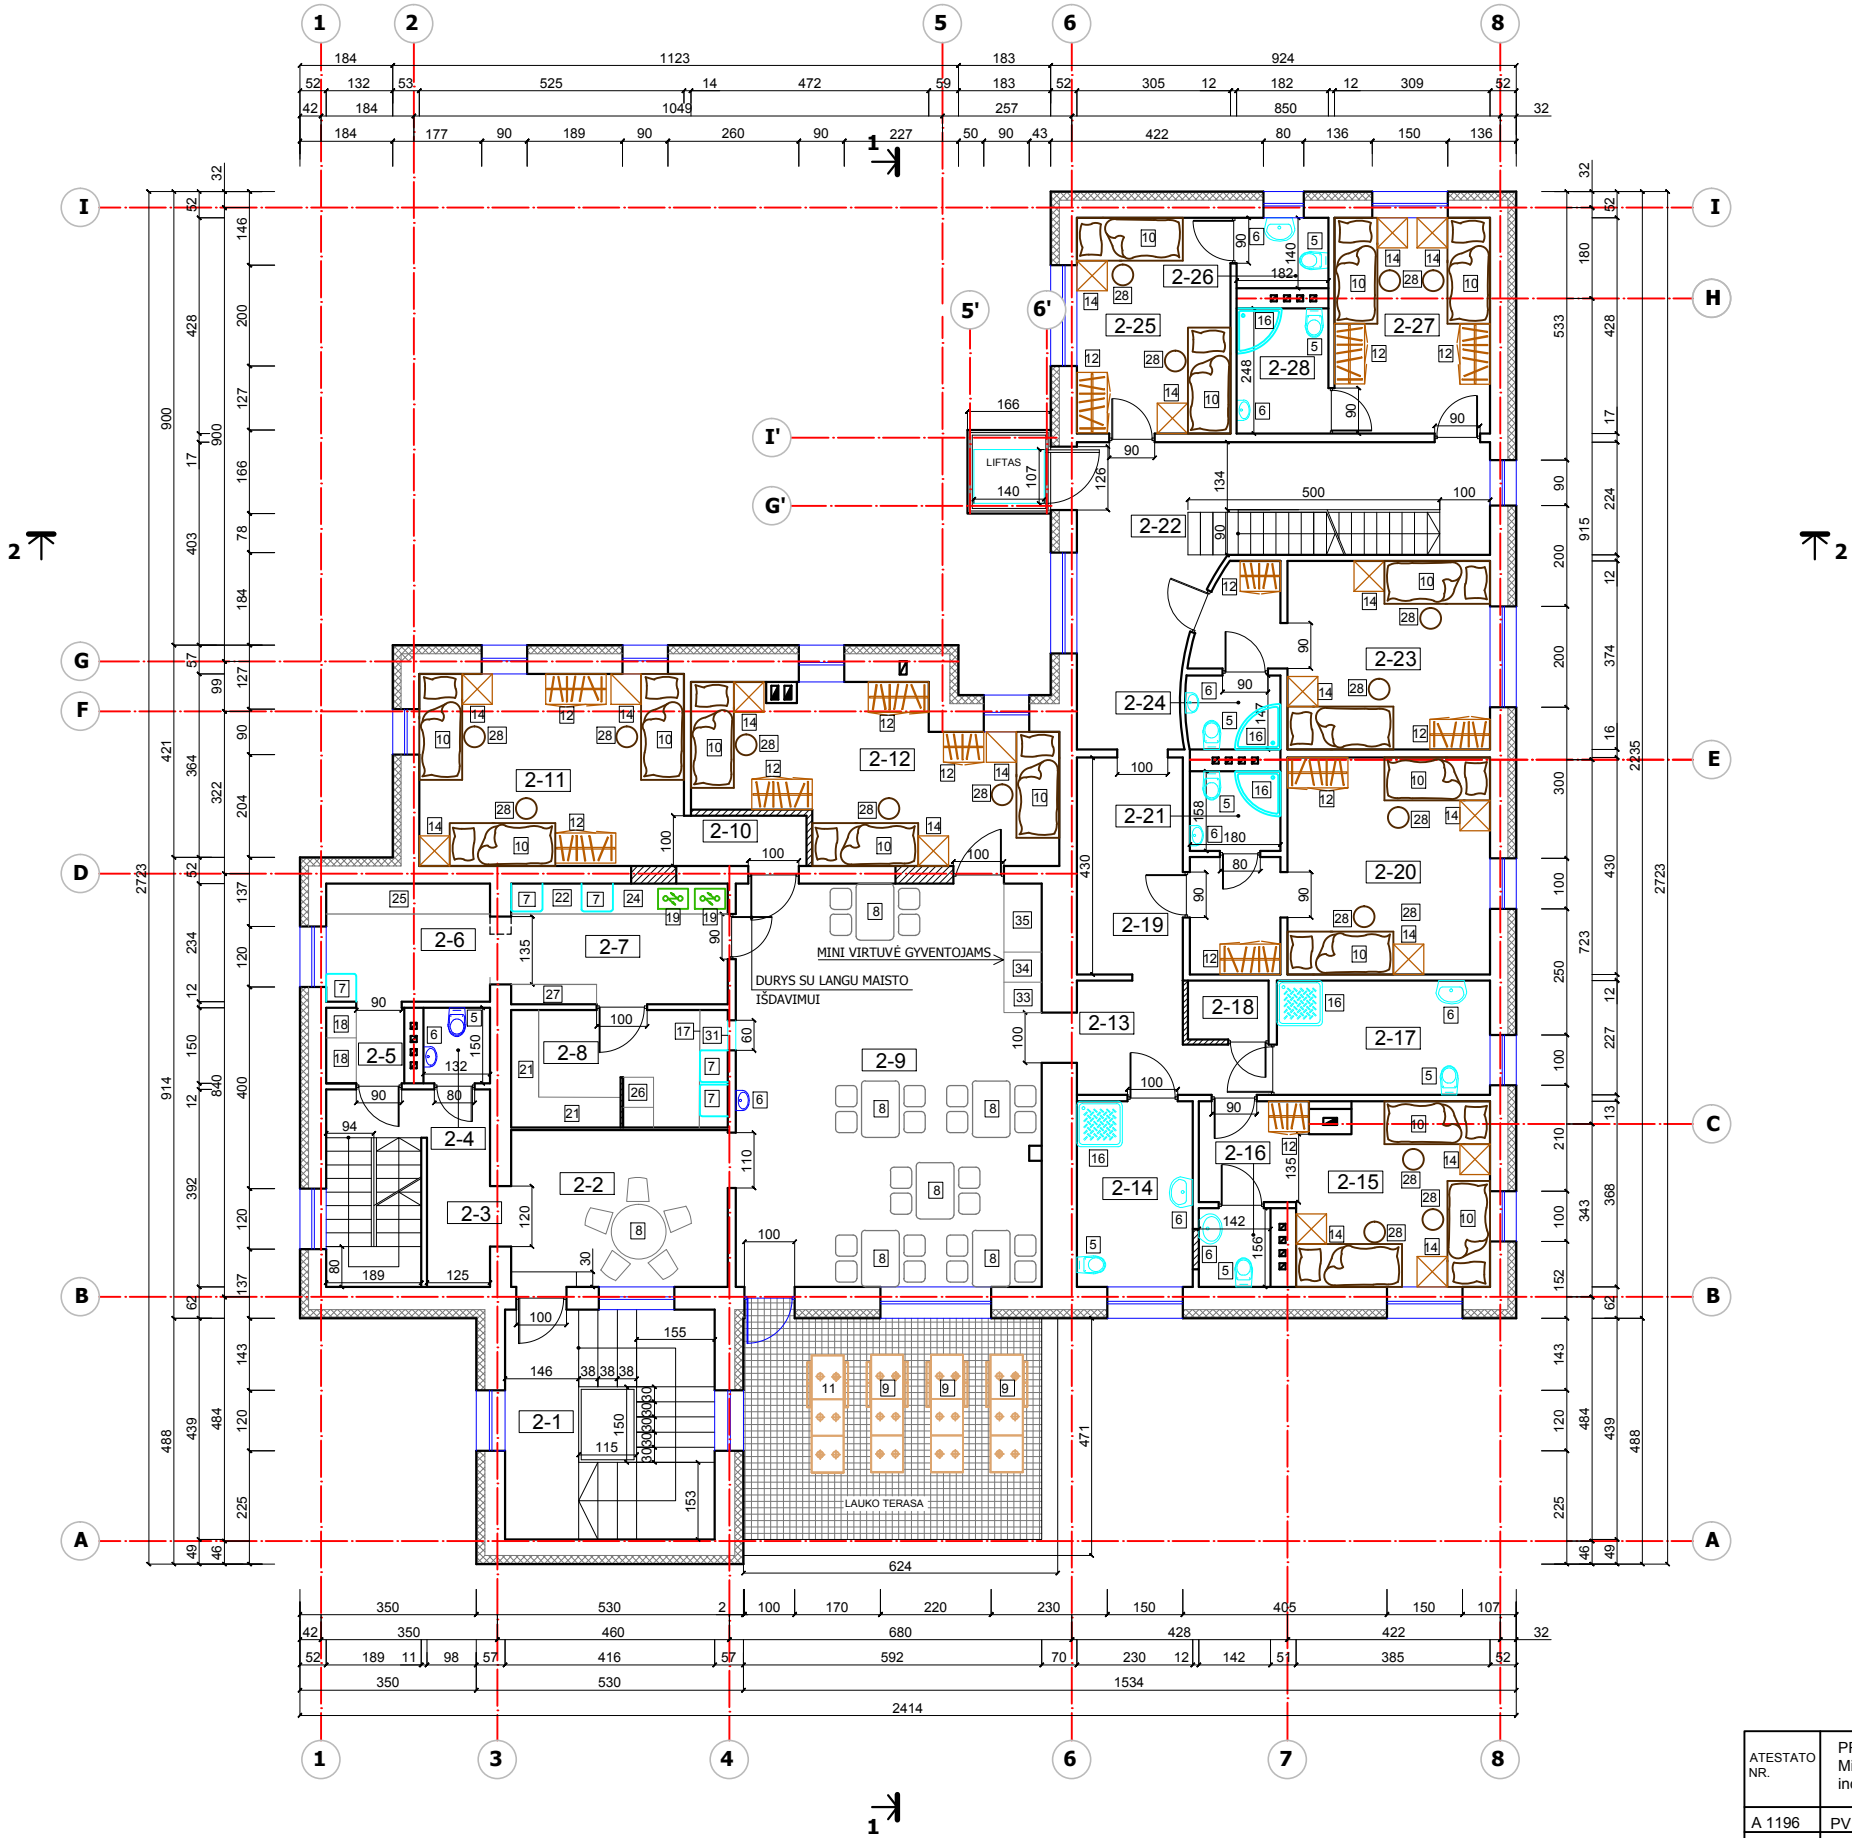

PATALPŲ EKSPLIKACIJA:


Nr.	Patalpos pavadinimas	m²
2-1	KORIDORIUS	6.67
2-2	SVETAINĖ- VALGOMASIS	13.93
2-3	KORIDORIUS	5.03
2-4	WC	1.98
2-5	VIRTUVĖS KORIDORIUS	2.33
2-6	VIRTUVĖ	7.61
2-7	VIRTUVĖ	10.28
2-8	INDŲ PLOVIMO PATALPA	9.97
2-9	SVETAINĖ- VALGOMASIS	49.07
2-10	KORIDORIUS	2.29
2-11	KAMBARYS	19.98
2-12	KAMBARYS	21.16
2-13	KORIDORIUS	6.47
2-14	MOTERŲ SAN. MAZGAS (ŽN)	8.28
2-15	KAMBARYS	17.41
2-16	WC	2.22
2-17	VYRŲ SAN. MAZGAS (ŽN)	9.60
2-18	VALYMO INV. PATALPA	1.87
2-19	KORIDORIUS	9.03
2-20	KAMBARYS	21.61
2-21	WC	2.84
2-22	KORIDORIUS	24.86
2-23	KAMBARYS	18.37
2-24	WC	2.70
2-25	KAMBARYS	13.12
2-26	WC	2.55
2-27	KAMBARYS	13.23
2-28	WC	4.50
Viso:		308.96






ĮRANGOS EKSPLIKACIJA

- SPINTA VALYMO PRIEMONĖMS
- KATILAS
- RAŠOMASIS STALAS
- LENTYNOS INVENTORIUI
- KLOZETAS
- PRAUSTUVAS
- PLAUTUVĖ
- VALGOMOJO STALAS
- GULTAS
- LOVA
- LENTYNOS DOKUMENTAMS
- RŪBŲ SPINTA
- MINKŠTI BALDAI
- SPINTELĖ
- DYZELINIO KURO TALPYKLA
- DUŠAS
- TALPYKLA ATLIKOMS
- ŠALDYTUVAS
- VIRYKLĖ
- ŠALDIKLIS
- LENTYNOS INDAMS
- DARBASTALIS MĖSAI
- SPINTELĖS (VIRTUVĖS)
- DARBASTALIS ŽUVIAI
- VAISIŲ DARŽOVIŲ ZONA
- INDAPLOVĖ
- DARBASTALIS MILTINIAMS GAMINIAMS
- KĖDĖ
- SPINTA NEŠVARIEMS SKALBINIAMS
- SPINTOS LAUKO RŪBAMS/ BATAMS
- LANGELIS NEŠVARIŲ INDŲ SURINKIMUI
- MASAŽO STALAS
- KAVOS APARATAS
- MIKROBANGŲ KROSNELĖ
- INDAUJA

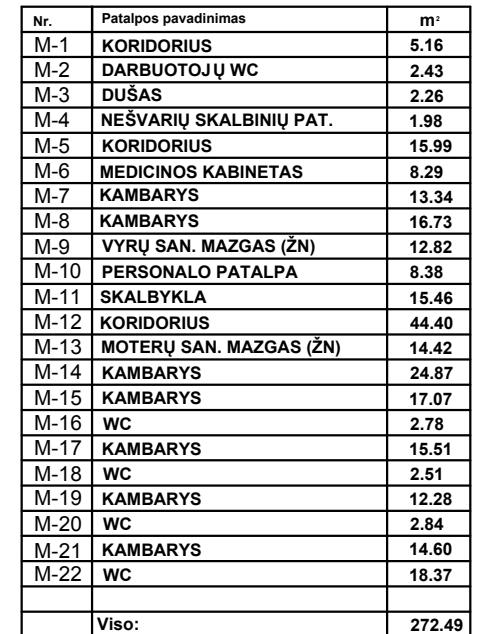ATESTATO NR.	PROJEKTUOTOJAS: Mindaugas Padelskas ind. veiklos pažyma Nr. 019384				PASTATO (1A2b) KAPITALINIO REMONTO IR PASKIRTIES KEITIMO Į SOCIALINĖS GLOBOS ĮSTAIGĄ, VOSYLIŠKIŲ K. 1, RUMŠIŠKIŲ SEN., KAIŠIADORIŲ R. SAV., PROJEKTAS			
A 1196	PV	M. Padelskas			VOSYLIŠKIŲ K. 1, RUMŠIŠKIŲ SEN., KAIŠIADORIŲ R. SAV.		LAIDA	
	PDV	M. Padelskas					0	
STADIJA	STATYTOJAS:				ANTRO AUKŠTO PLANAS SU PROJEK - TUOJAMA ĮRANGA, M 1:100		LAPAS	LAPŲ
PP	VšĮ "AKACIJŲ UŽUOVĖJA"						6	13

PATALPU EKSPLIKACIJA:



SUTARTINIAI ŽYMĖJIMAI:	
	Esamos sienos
	Griaunamos sienos
	Naujai kertamos angos
	Naujai proj. sienos/ užmūrijamos angos
	Naujai proj. šilumos izoliacija

ATESTATO NR.	PROJEKTUOTOJAS: Mindaugas Padelskas ind. veiklos pažyma Nr. 019384				PASTATO (1A2b) KAPITALINIO REMONTO IR PASKIRTIES KEITIMO Į SOCIALINĖS GLOBOS ĮSTAIGA, VOSYLIŠKIŲ K. 1, RUMŠIŠKIŲ SEN., KAIŠIADORIŲ R. SAV., PROJEKTAS			
	A 1196	PV	M. Padelskas		VOSYLIŠKIŲ K. 1, RUMŠIŠKIŲ SEN., KAIŠIADORIŲ R. SAV.			
		PDV	M. Padelskas					
STADIJA	STATYTOJAS:				LAPAS			
PP	VŠĮ "AKACIJŲ UŽUOVĖJA"				MANSARDOS PLANAS, M 1:100			
					LAPŲ			
					7 13			



PATALPU EKSPLIKACIJA:




1. SPINTA VALYMO PRIEMONĖS
2. KATILAS
3. RAŠOMASIS STALAS
4. LENTYNOS INVENTORIUI
5. KLOZETAS
6. PRAUSTUVAS
7. PLAUTUVĖ
8. VALGOMOJO STALAS
9. GULTAS
10. LOVA
11. LENTYNOS DOKUMENTAMS
12. RŪBŲ SPINTA
13. MINKŠTI BALDAI
14. SPINTELĖ
15. DYZELINIO KURO TALPYKLA
16. DUŠAS
17. TALPYKLA ATLIEKOMS
20. ŠALDYTUVAS
19. VIRYKLĖ
20. ŠALDIKLIS
21. LENTYNOS INDAMS
22. DARBASTALIS MĖSAI
23. SPINTELĖS (VIRTUVĖS)
24. DARBASTALIS ŽUVIAI
25. VAISIŲ DARŽOVIŲ ZONA
26. INDAPOVĖ
27. DARBASTALIS MILTINIAMS GAMINIAMS
28. KĖDĖ
29. SPINTA NEŠVARIEMS SKALBINIAMS
30. SPINTOS LAUKO RŪBAMS/ BATAMS
31. LANGELIS NEŠVARIŲ INDŲ SURINKIMUI
32. MASAŽO STALAS
33. KAVOS APARATAS
34. MIKROBANGŲ KROSNELĖ
35. INDAUJA
36. SPINTOS/ SPINTELĖS MEDIKAMENTAMS


ATESTATO NR.	PROJEKTUOTOJAS: Mindaugas Padelskas ind. veiklos pažyma Nr. 019384				PASTATO (1A2b) KAPITALINIO REMONTO IR PASKIRTIES KEITIMO Į SOCIALINĖS GLOBOS ĮSTAIGĄ, VOSYLIŠKIŲ K. 1, RUMŠIŠKIŲ SEN., KAIŠIADORIŲ R. SAV., PROJEKTAS				
A 1196	PV	M. Padelskas			VOSYLIŠKIŲ K. 1, RUMŠIŠKIŲ SEN., KAIŠIADORIŲ R. SAV.			LAIDA	
	PDV	M. Padelskas						0	
STADIJA	STATYTOJAS:				MANSARDOS PLANAS SU PROJEK- TUOJAMA ĮRANGA, M 1:100			LAPAS	LAPŲ
PP	VŠĮ "AKACIJŲ UŽUOVĖJA"							8	13




ATESTATO NR.	PROJEKTUOTOJAS: Mindaugas Padelskas ind. veiklos pažyma Nr. 019384				PASTATO (1A2b) KAPITALINIO REMONTO IR PASKIRTIES KEITIMO I SOCIALINĖS GLOBOS ĮSTAIGA, VOSYLIŠKIŲ K. 1, RUMŠIŠKIŲ SEN., KAIŠIADORIŲ R. SAV., PROJEKTAS		
	A 1196	PV	M. Padelskas		VOSYLIŠKIŲ K. 1, RUMŠIŠKIŲ SEN., KAIŠIADORIŲ R. SAV.		LAIDA 0
		PDV	M. Padelskas				
STADIJA	STATYTOJAS: VŠĮ "Akacijų užuovėja"				FASADAS TARP AŠIŲ 1-8, M 1:100		LAPAS 9
PP							LAPIŲ 13

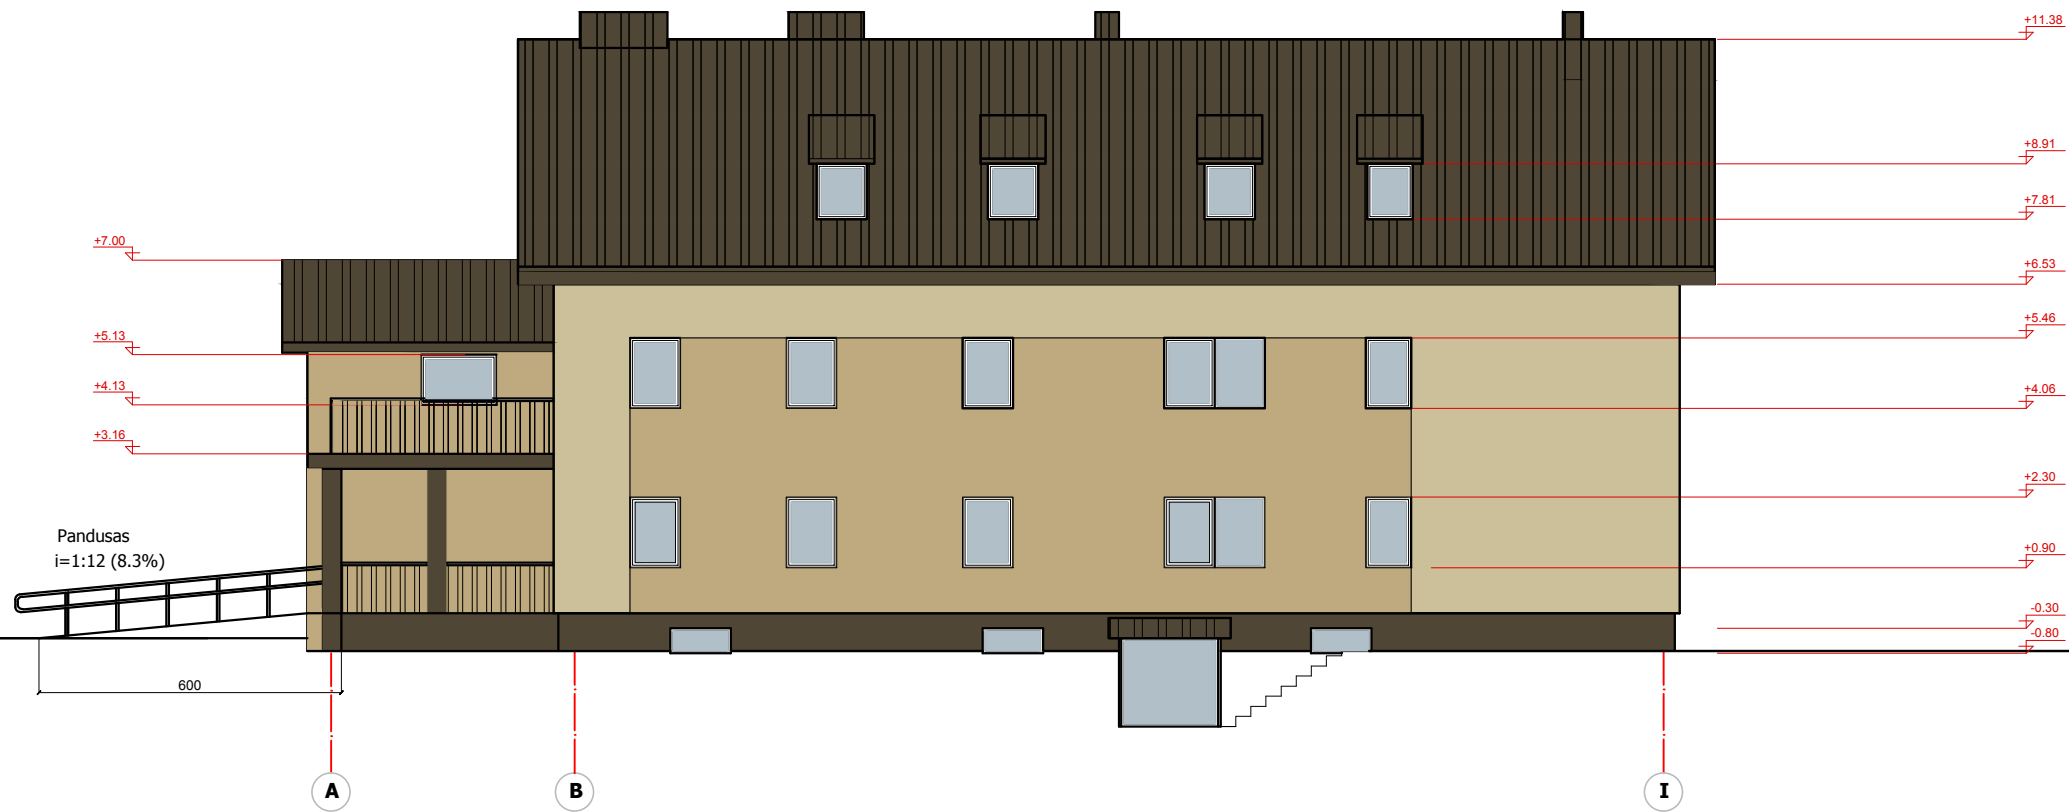

ATESTATO NR.	PROJEKTUOTOJAS: Mindaugas Padelskas ind. veiklos pažyma Nr. 019384				PASTATO (1A2b) KAPITALINIO REMONTO IR PASKIRTIES KEITIMO Į SOCIALINĖS GLOBOS ĮSTAIGA, VOSYLIŠKIŲ K. 1, RUMŠIŠKIŲ SEN., KAIŠIADORIŲ R. SAV., PROJEKTAS				
A 1196	PV	M. Padelskas			VOSYLIŠKIŲ K. 1, RUMŠIŠKIŲ SEN., KAIŠIADORIŲ R. SAV.			LAIDA	
	PDV	M. Padelskas						0	
STADIJA	STATYTOJAS:				FASADAS TARP AŠIŲ A-I, M 1:100			LAPAS	LAPŲ
PP	VšĮ "Akacijų užuovėja"							10	13

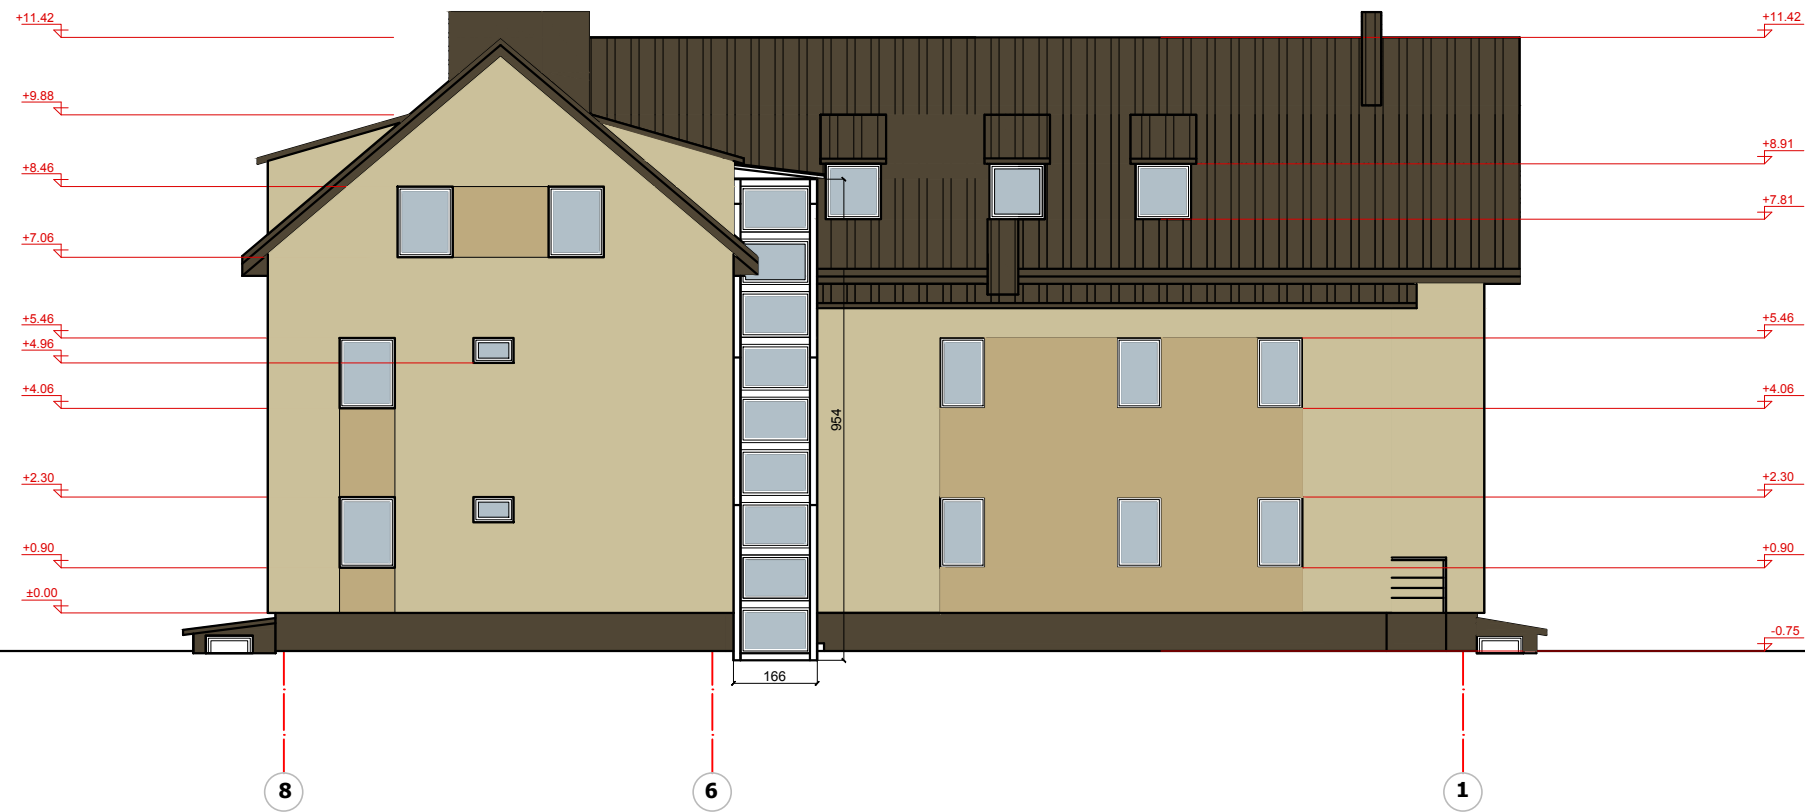

ATESTATO NR.	PROJEKTUOTOJAS: Mindaugas Padelskas ind. veiklos pažyma Nr. 019384				PASTATO (1A2b) KAPITALINIO REMONTO IR PASKIRTIES KEITIMO I SOCIALINĖS GLOBOS ĮSTAIGA, VOSYLIŠKIŲ K. 1, RUMŠIŠKIŲ SEN., KAIŠIADORIŲ R. SAV., PROJEKTAS				
A 1196	PV	M. Padelskas			VOSYLIŠKIŲ K. 1, RUMŠIŠKIŲ SEN., KAIŠIADORIŲ R. SAV.			LAIDA	
	PDV	M. Padelskas						0	
STADIJA	STATYTOJAS:				FASADAS TARP AŠIŲ 8-1, M 1:100			LAPAS	LAPŲ
PP	VšĮ "Akacijų užuovėja"							11	13

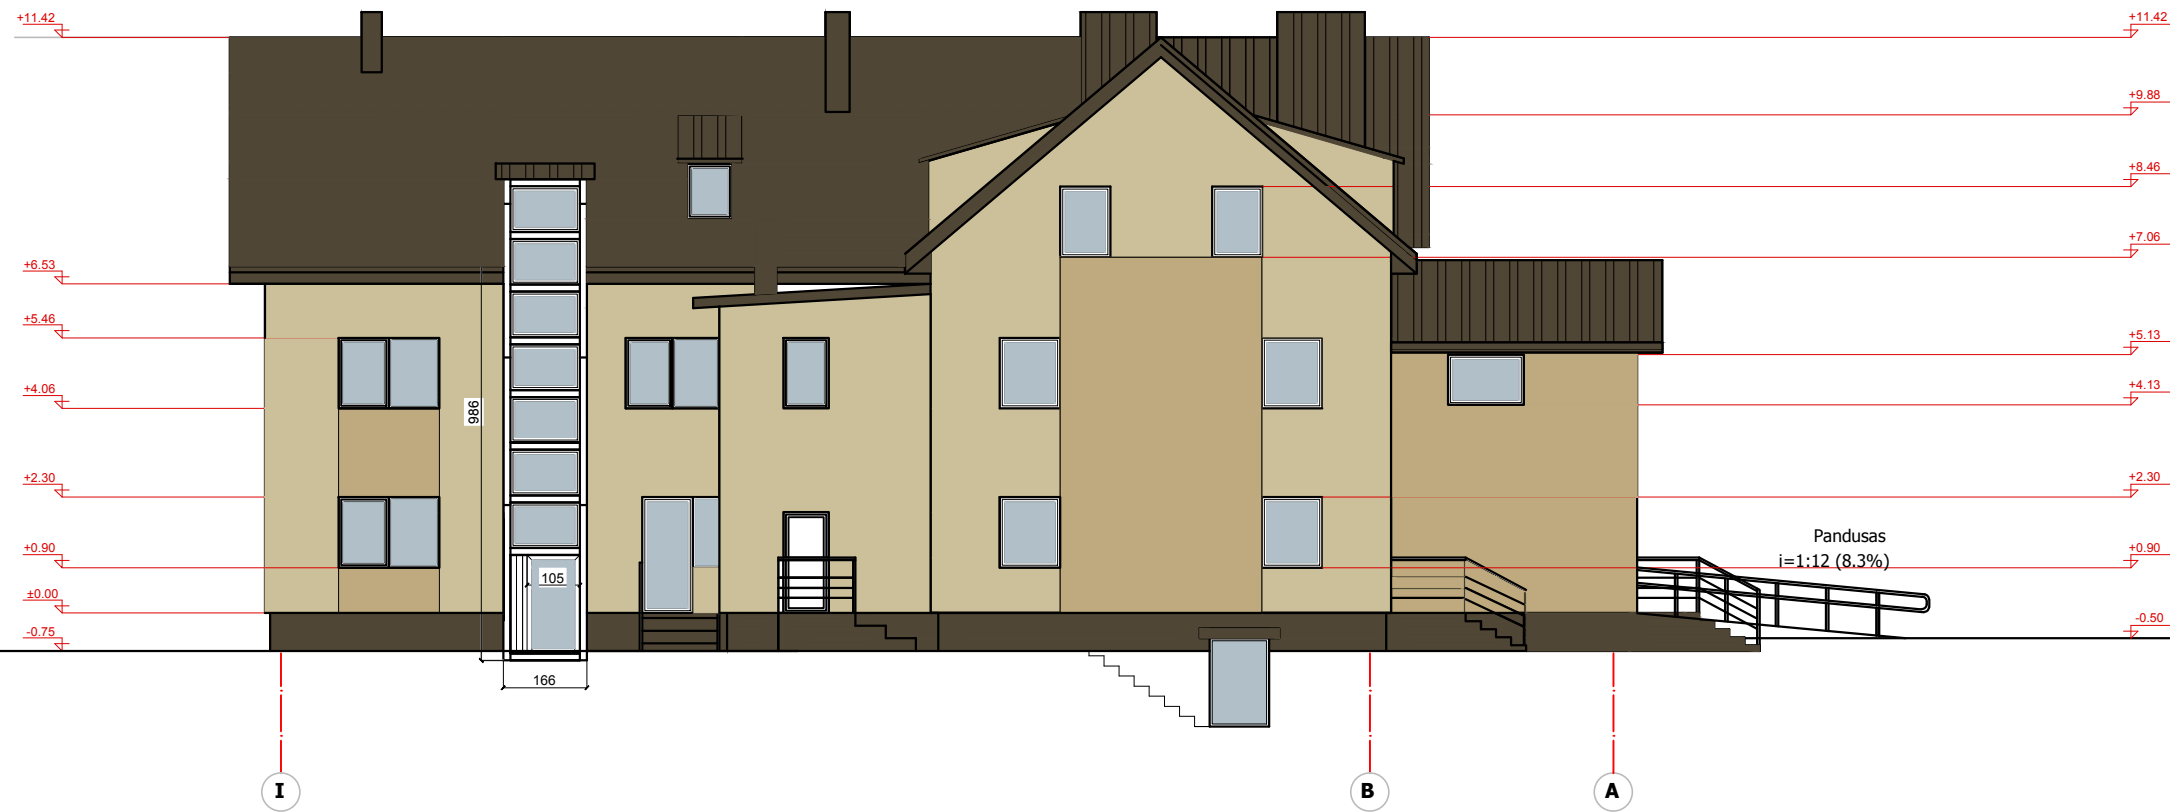

ATESTATO NR.	PROJEKTUOTOJAS: Mindaugas Padelskas ind. veiklos pažyma Nr. 019384				PASTATO (1A2b) KAPITALINIO REMONTO IR PASKIRTIES KEITIMO I SOCIALINĖS GLOBOS ĮSTAIGA, VOSYLIŠKIŲ K. 1, RUMŠIŠKIŲ SEN., KAIŠIADORIŲ R. SAV., PROJEKTAS			
A 1196	PV	M. Padelskas			VOSYLIŠKIŲ K. 1, RUMŠIŠKIŲ SEN., KAIŠIADORIŲ R. SAV.			LAIDA
	PDV	M. Padelskas						0
STADIJA	STATYTOJAS:				FASADAS TARP AŠIŲ I-A, M 1:100			LAPAS
PP	VŠĮ "Akacijų užuovėja"							12
								LAPŲ
								13



