
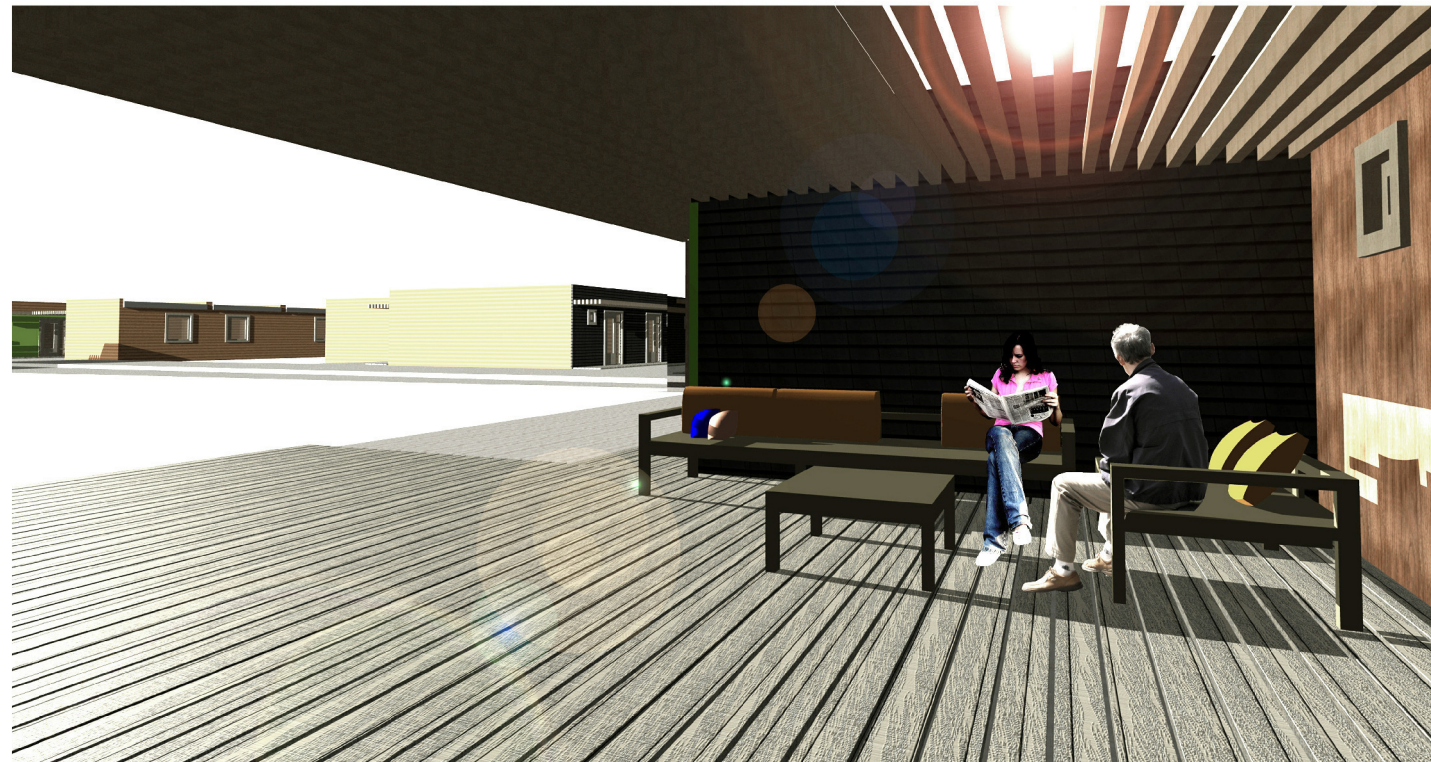


0	2018	Visuomenės informavimui			
Kvalifikacijos doc.Nr.	NEOFORMA www.neoforma.lt		Stovyklavietės poilsio paskirties pastatų, sporto ir kitos paskirties inžinerinių statinių Klaipėdos r. sav., Dovylių sen., Kulių k. (ž. skl. kad.Nr.5544/0004:423, 5544/0004:410, 5544/0004:411, 5544/0004:413 ir valstybinėje žemėje) supaprastintas statybos projektas		
A 747	PV	L.Ruseckas	Stovyklavietės vizualizacijos	Laida	
A 1262	APDV	S.Druskis		0	
	ARCH	L.Jurevičiūtė-Šernauskienė			
LT	Klaipėdos rajono savivaldybė		18 11-xx-PP-SA.viz-1	Lapas 1	Lapų 1

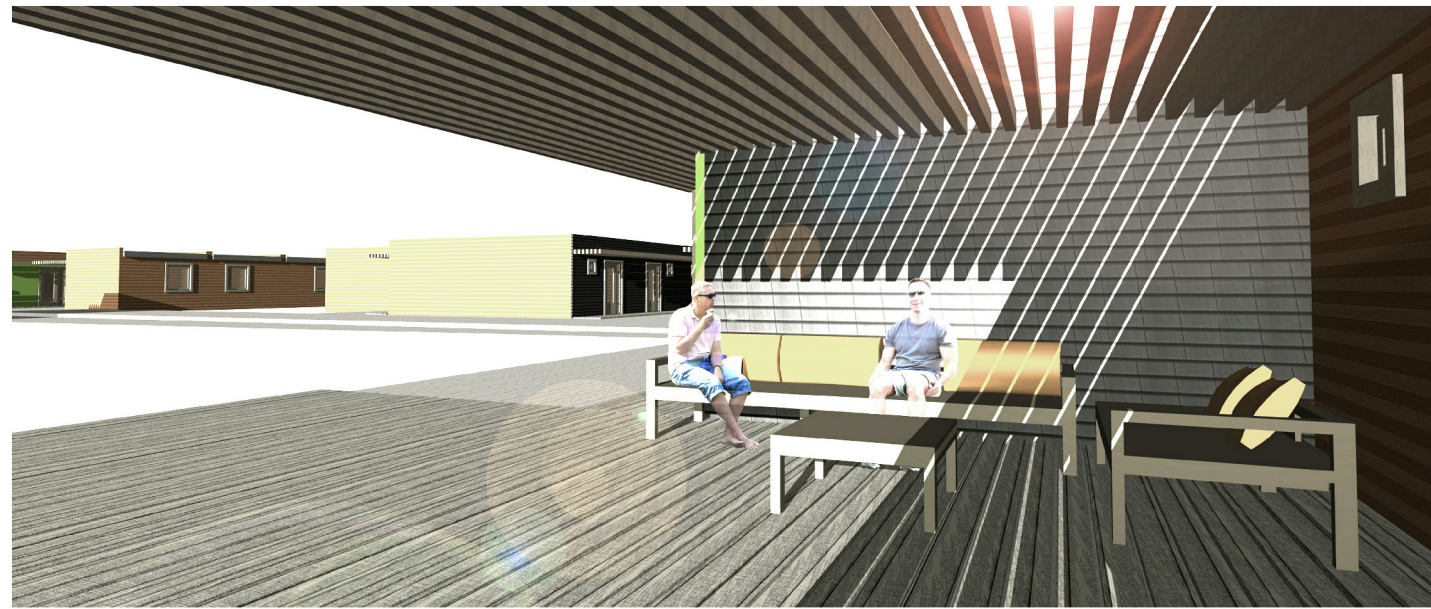

0	2018	Visuomenės informavimui		
Kvalifikacijos doc.Nr.	NEOFORMA www.neoforma.lt		Stovyklavietės poilsio paskirties pastatų, sporto ir kitos paskirties inžinerinių statinių Klaipėdos r. sav., Dovylių sen., Kulių k. (ž. skl. kad.Nr.5544/0004:423, 5544/0004:410, 5544/0004:411, 5544/0004:413 ir valstybinėje žemėje) supaprastintas statybos projektas	
A 747	PV	L.Ruseckas	Stovyklavietės vizualizacijos	Laida
A 1262	APDV	S.Druskis		0
	ARCH	L.Jurevičiūtė-Šernauskienė		
LT	Klaipėdos rajono savivaldybė		18 11-xx-PP-SA.viz-2	Lapas 1
				Lapų 1