

Rekonstruojamas pastatas
Un. Nr. 4400-0128-9941:6452
Priklausantis L. Guobai, A. Guobienei

žemės sklypas
Un. Nr. 4400-0085-3287

Naujai įrengiamas
12 vt parkingas

Rekonstruojamas pastatas
Un. Nr. 4400-0128-9941:6452

x=6045672.380
y=453135.282

Esamas įvažiavimas iš Tarpučių g.

SUTARTINIAI ŽYMĖJIMAI:

ŽYMĖJIMAS GRAFINIS	ĮVAŽINIMAS, APRAŠAS;
	Sklypo riba, Tarpučių g. 216-2 Skaisčių k. Marijampolės sen, sklypo Un. Nr. 4400-085-3278
	Rekonstruojama gamybinio pastato dalis priklausanti J. Kadusauskui, V. Kadusauskienei ①
	Gamybinio pastato dalis priklausanti L. Guobai, A. Guobienei ②
	Pristatoma rekonstruojamo pastato 2P1/m(p) dalis priklausanti J. Kadusauskui, V. Kadusauskienei ③
	Gretimi nerekonstruojami pastatai ④
	Naujai įrengiamas 12 vt. parkingas
	Įėjimai į projektuojamus statinius
	ĮVAŽIAVIMAS Į SKLYPĄ
	NUMATOMA ŠIUOKŠLIŲ KONTEINERIŲ VIETA

BENDRIEJI STATINIO RODIKLIAI: SKLYPAS


Eil. nr.	Pastabos, aprašas, kiekiai	Kiekis
1	Sklypo plotas	13015 m ²
2	Sklypo užstatymo tankumas	~20 %
3	Sklypo užstatymo intensyvumas	~20 %
4	Sklypo užstatymo plotas (bendras)	2385 m ²

© BRĖŽINIO KOPIJAVIMAS, KEITIMAS IR PANAUDOJIMAS BE FIRMOS SUTIKIMO DRAUDŽIAMAS

Objektas Gamybinės paskirties pastato 2P1/m(p) Tarpučių g. 216-2 Skaisčių k. Marijampolės sav. rekonstravimo Techninis Projektas Tarpučių g. 216-2 Skaisčių k. Marijampolės sen, sklypo Un. Nr. 4400-085-3278		Užsakovas UAB "SINKROTEKSAS"	LAIDA	0
		Komplekso Nr. 201807/25-TP-SP	MASTELIS	1:500
A 185	PV	G. Platūkis	2018.11	Brėžinio pavadinimas SKLYPO PLANAS
A 185	SA PDV	G. Platūkis	2018.11	
			LAPAS	1
			LAPŲ	1



ARCHITEKTŲ BIURAS "SAVA KRYPTIS"
tel. 8-650-11035, el. paštas gintaras@savakryptis.lt


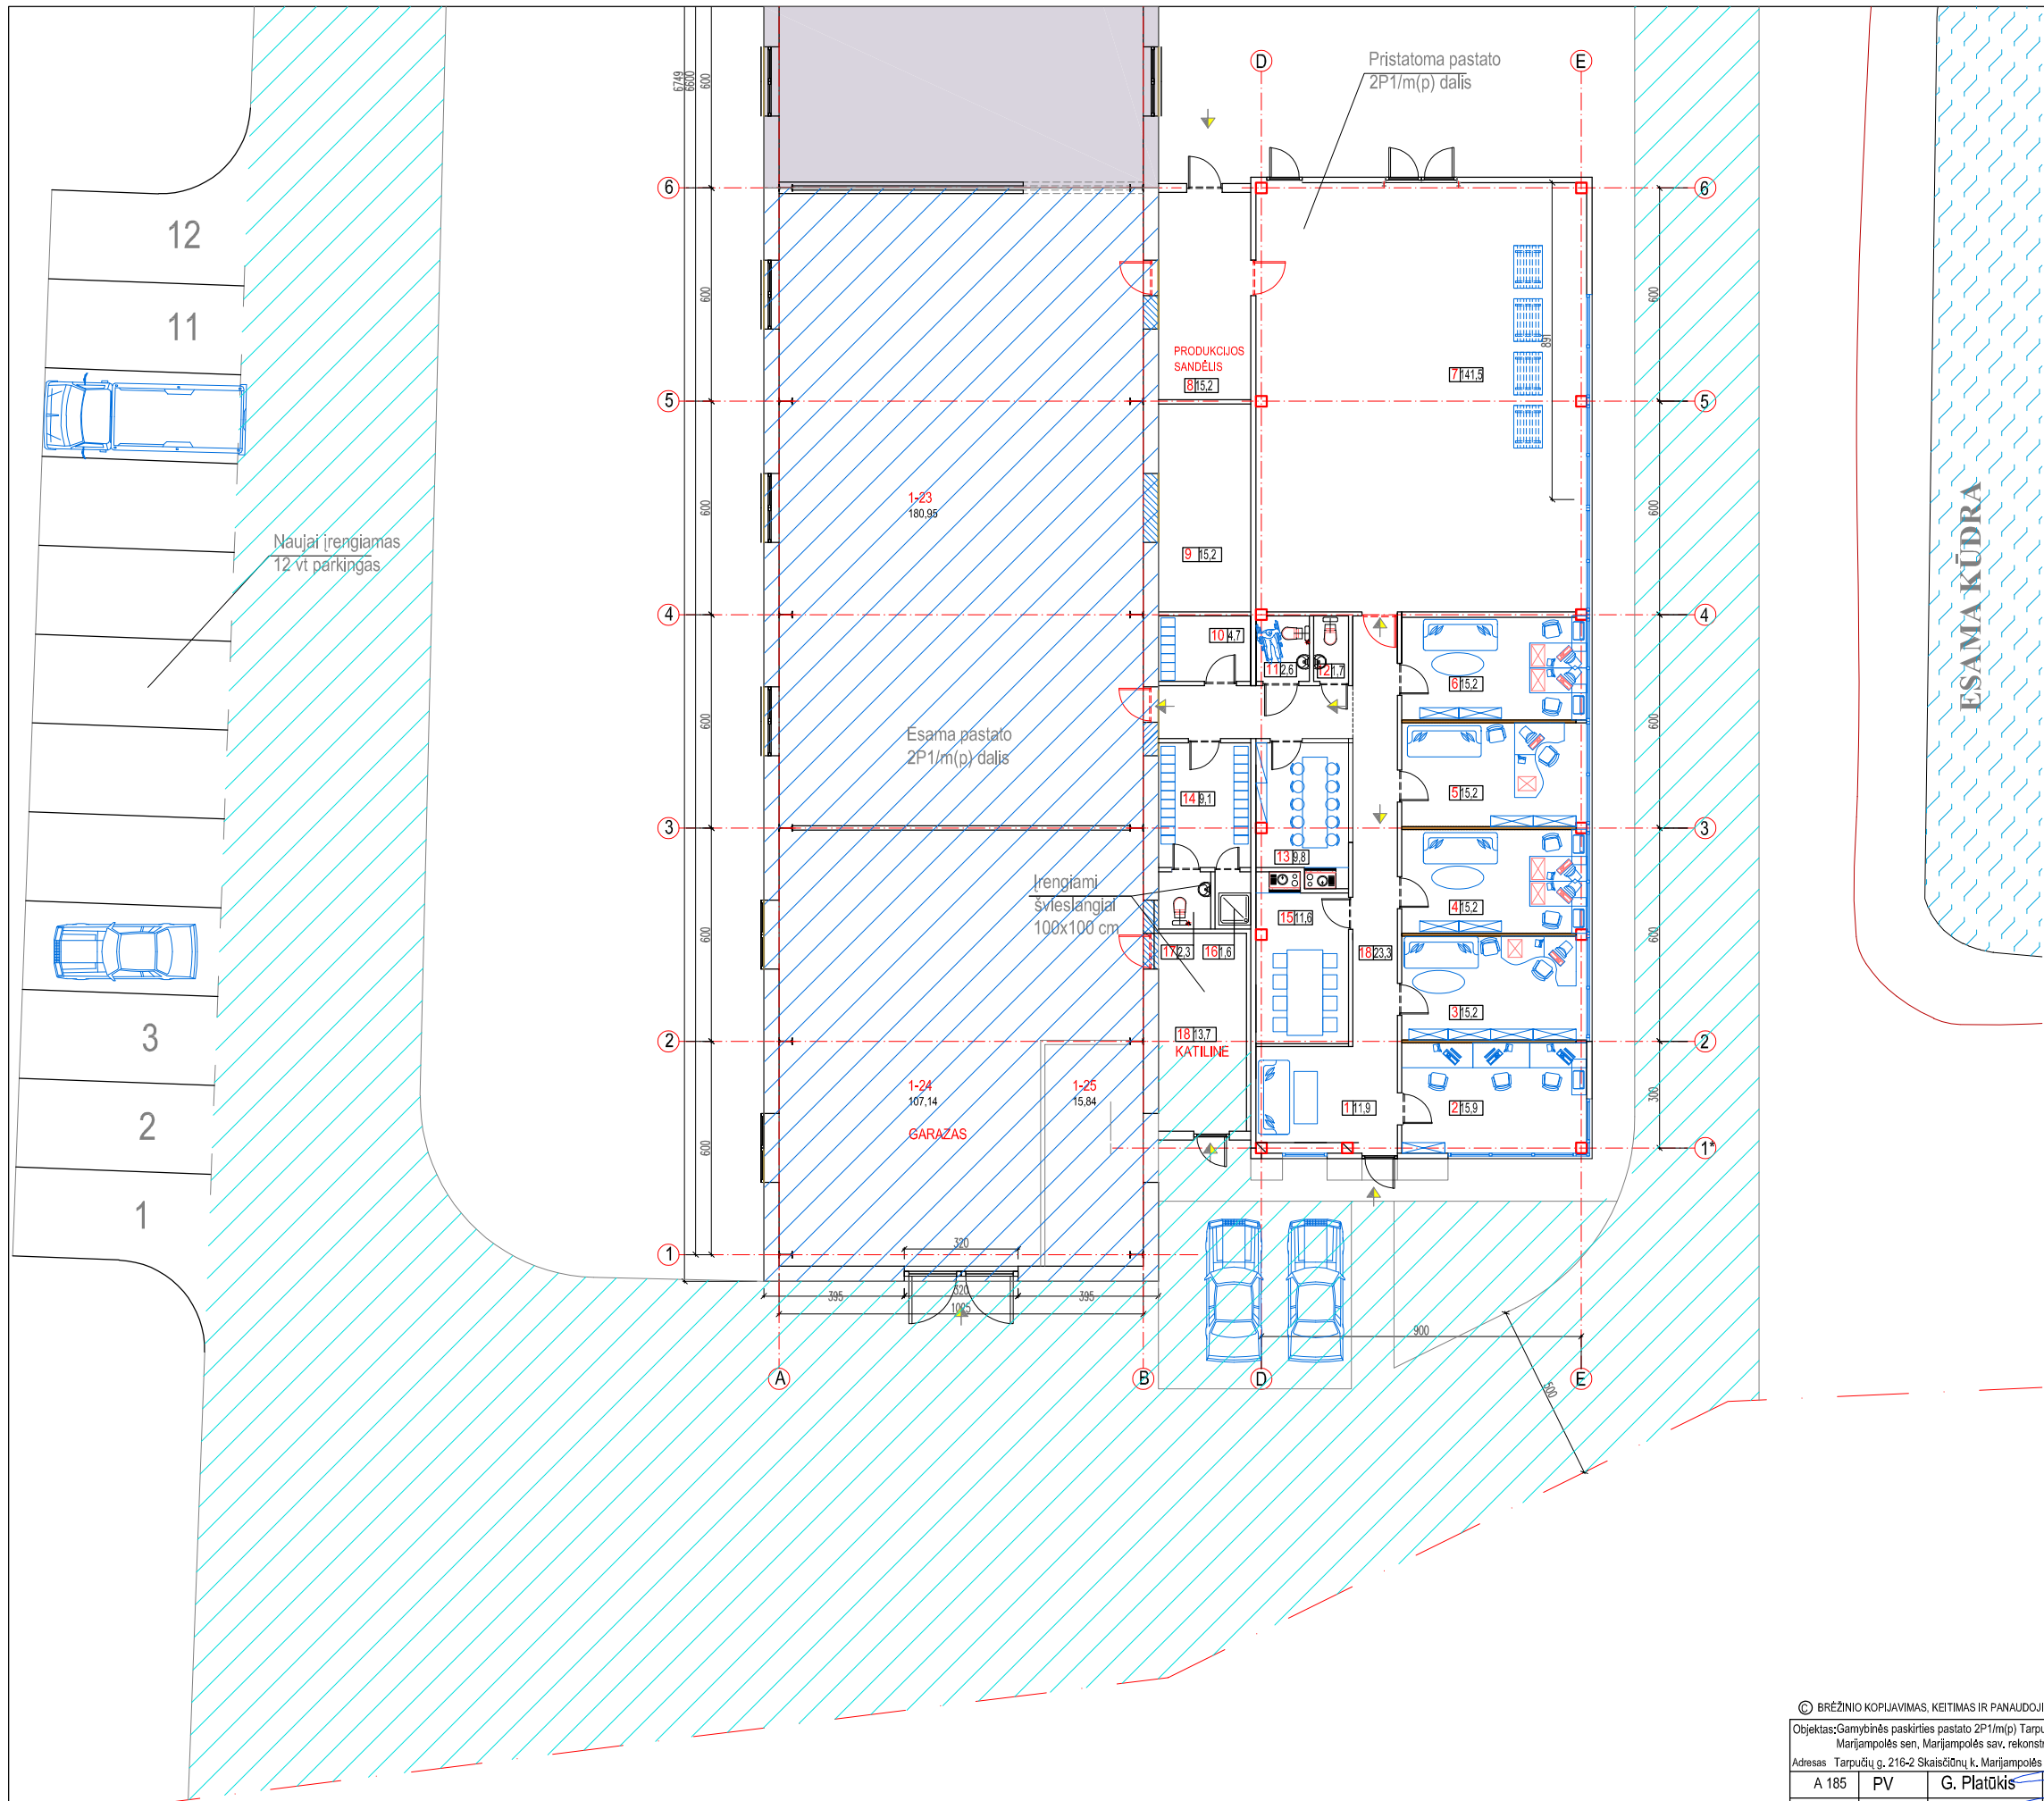


PATALPŲ EKSPLIKACIJA:

Eil. Nr.	PAVADINIMAS	Plotas m2
1.	Holas- laukiamasis	11,90
2.	Projektuotojų kabinetas	15,90
3.	Direktoriaus kabinetas	15,2
4.	Finansistės kabinetas	15,2
5.	Partnerių kabinetas	15,2
6.	Partnerių kabinetas	15,2
7.	Stendų surinkimo patalpa	141,5
8.	Sandėlis	15,2
9.	Sandėlis	15,2
10.	Drabužinė (moterų)	4,70
11.	ŽN pritaikytas WC	2,60
12.	Valymo priemonių patalpa	1,70
13.	Poilsio patalpa	9,80
14.	Drabužinė (vyrų)	9,10
15.	Posėdžių patalpa	11,6
16.	Dušinė	1,60
17.	WC su kriaukle	2,30
18.	Koridorius	23,3
BENDRAS PLOTAS		327,2
UŽSTATYTAS PLOTAS		337,0

© BRĖŽINIO KOPIJAVIMAS, KEITIMAS IR PANAUDOJIMAS BE FIRMOS SUTIKIMO DRAUDŽIAMAS

Objektas: Gamybinės paskirties pastato 2P1/m(p) Tarpučių g. 216-2 Skaisčiūnų k. Marijampolės sen. Marijampolės sav. rekonstravimo Techninis Projektas		Užsakovas: uab "SINKROTEKSAS"	Laida: 0
Adresas: Tarpučių g. 216-2 Skaisčiūnų k. Marijampolės sen. sklypo Un. Nr. 4400-085-3278		Komplekso Nr.: 201807/25-TP-SA	Mastelis: M1:100
A 185	PV	G. Platūkis	2018,07
A 185	PDV	G. Platūkis	2018,07
A 2150	Arch	B. Sinkevičienė	2018,07
Brėžinio pavadinimas: PROJEKTINIAI PASIŪLYMAI		Lapas: SA-1	
Patikslintas planas, fasadas		Lapų:	

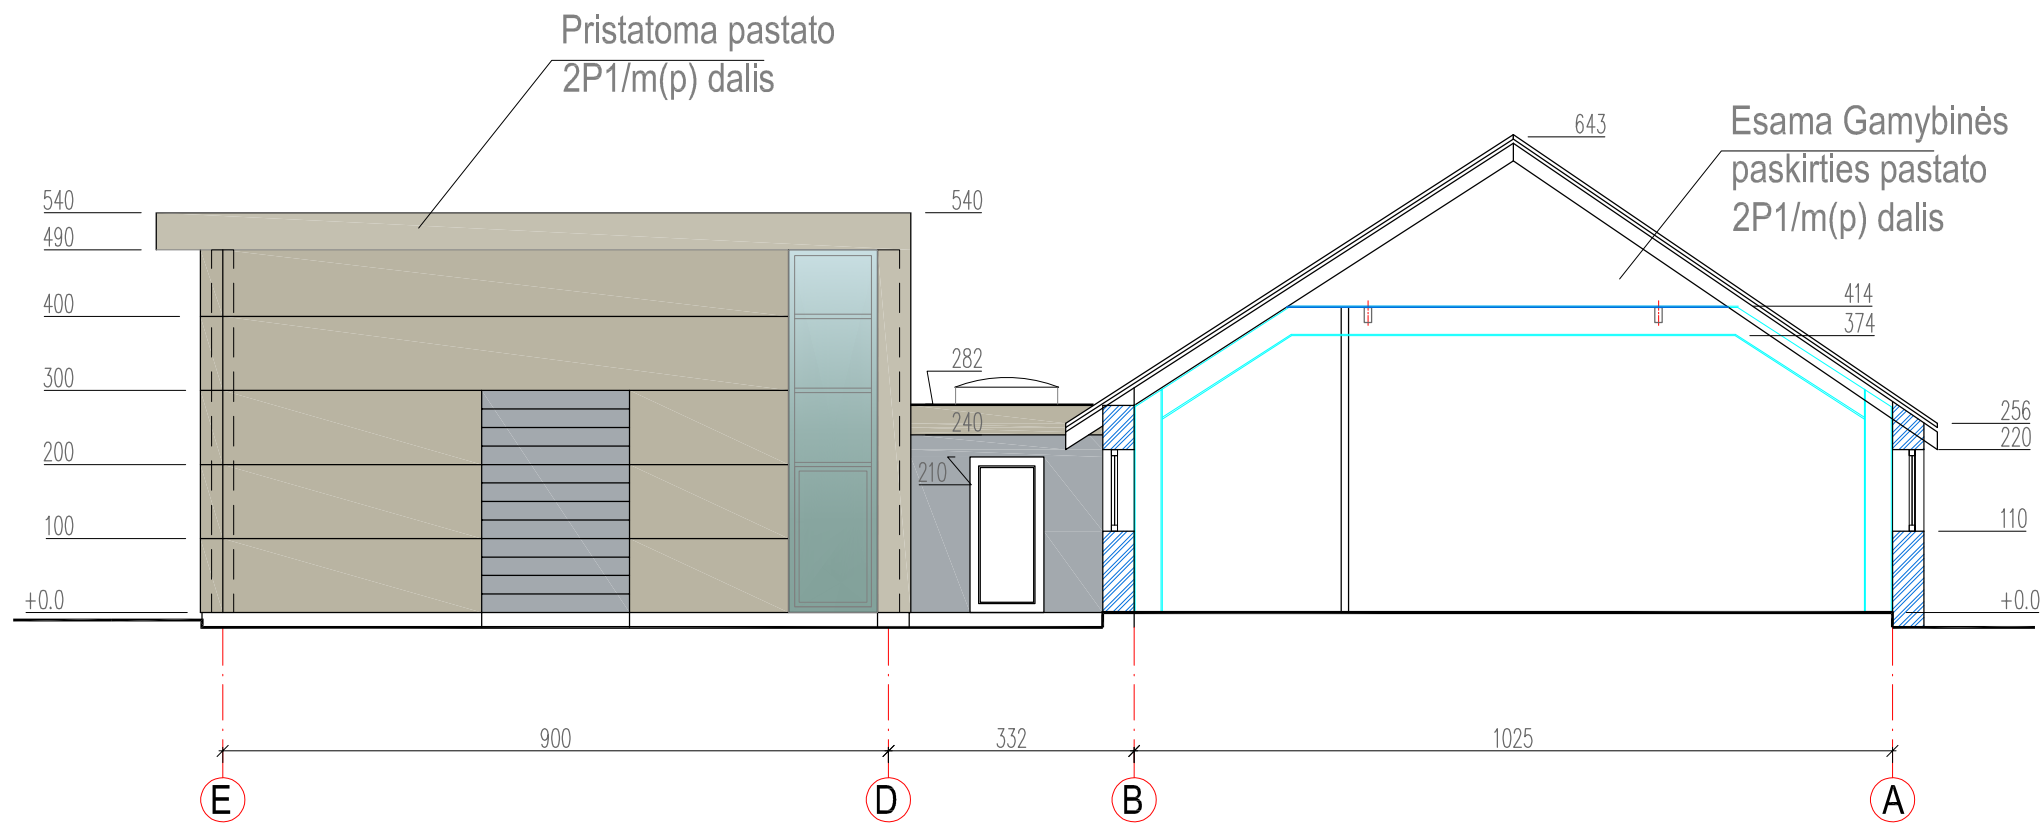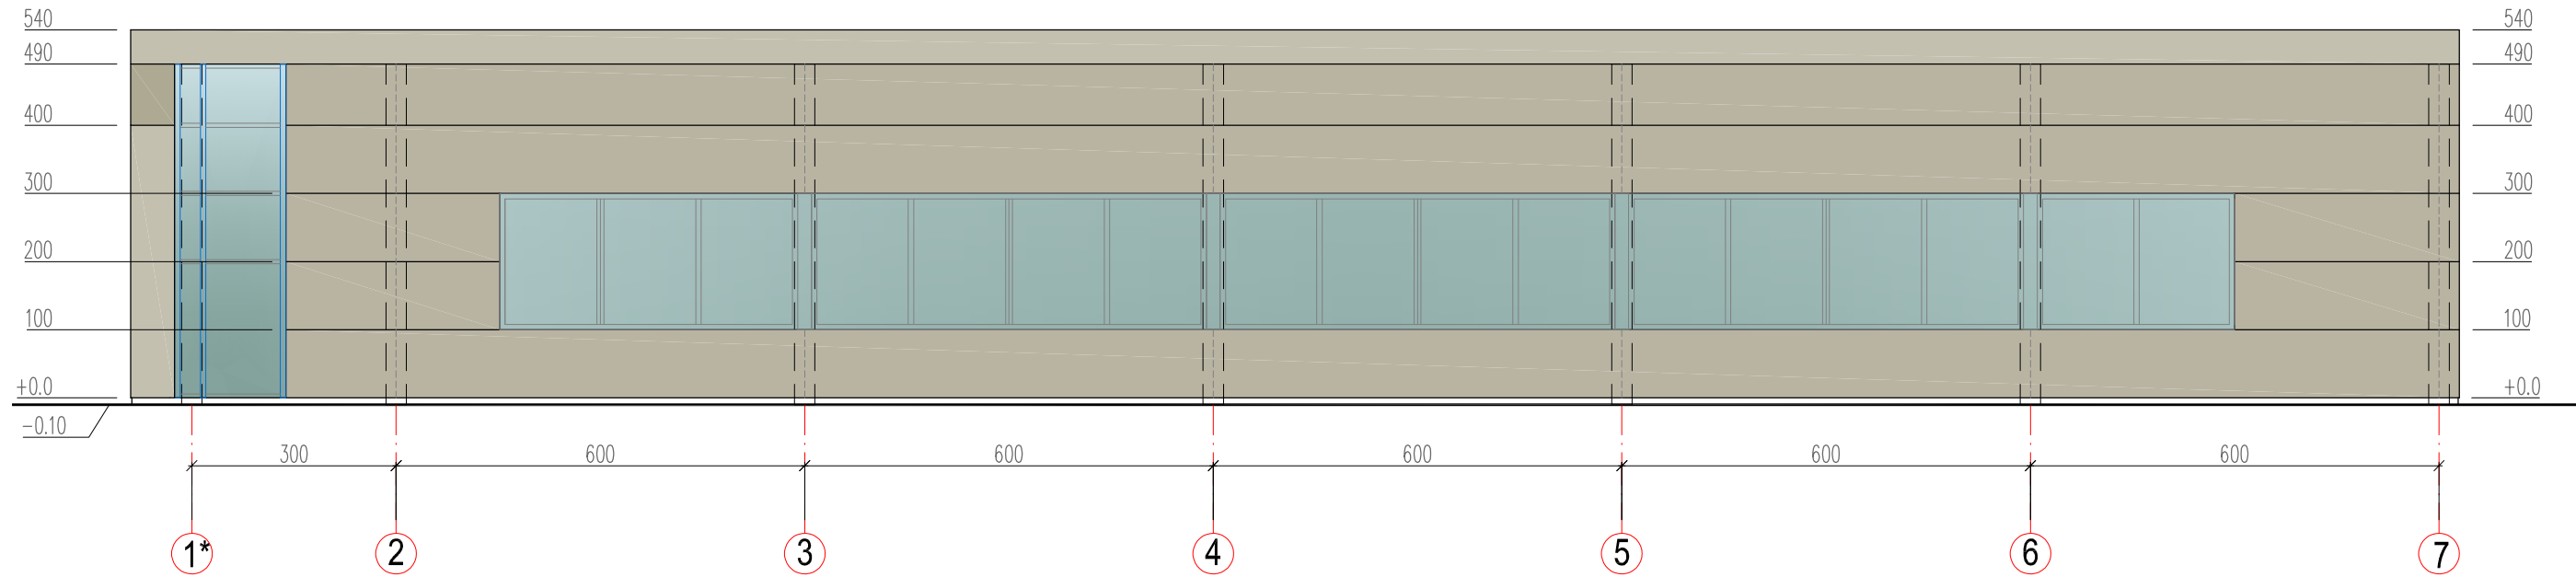


© BRĖŽINIO KOPIJAVIMAS, KEITIMAS IR PANAUDOJIMAS BE FIRMOS SUTIKIMO DRAUŽIAMAS



Objektas: Gamybinės paskirties pastato 2P1/m(p) Tarpučių g. 216-2 Skaisčių k. Marijampolės sen., Marijampolės sav. rekonstravimo Techninis Projektas			Užsakovas	uab "SINKROTEKSAS"	Lajda	0
Adresas: Tarpučių g. 216-2 Skaisčių k. Marijampolės sen., sklypo Un. Nr. 4400-085-3278			Komplekso Nr.	201807/25-TP-SA	Mastelis	M1:100
A 185	PV	G. Platūkis	2018.07	Brėžinio pavadinimas	Lapas	SA-2
A 185	PDV	G. Platūkis	2018.07		Lapų	
A 2150	Arch	B. Sinkevičienė	2018.07			



ARCHITEKTŲ BIURAS "SAVA KRYPTIS"

tel. 8-650-11035, el. paštas gintaras@savakryptis.lt

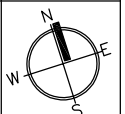

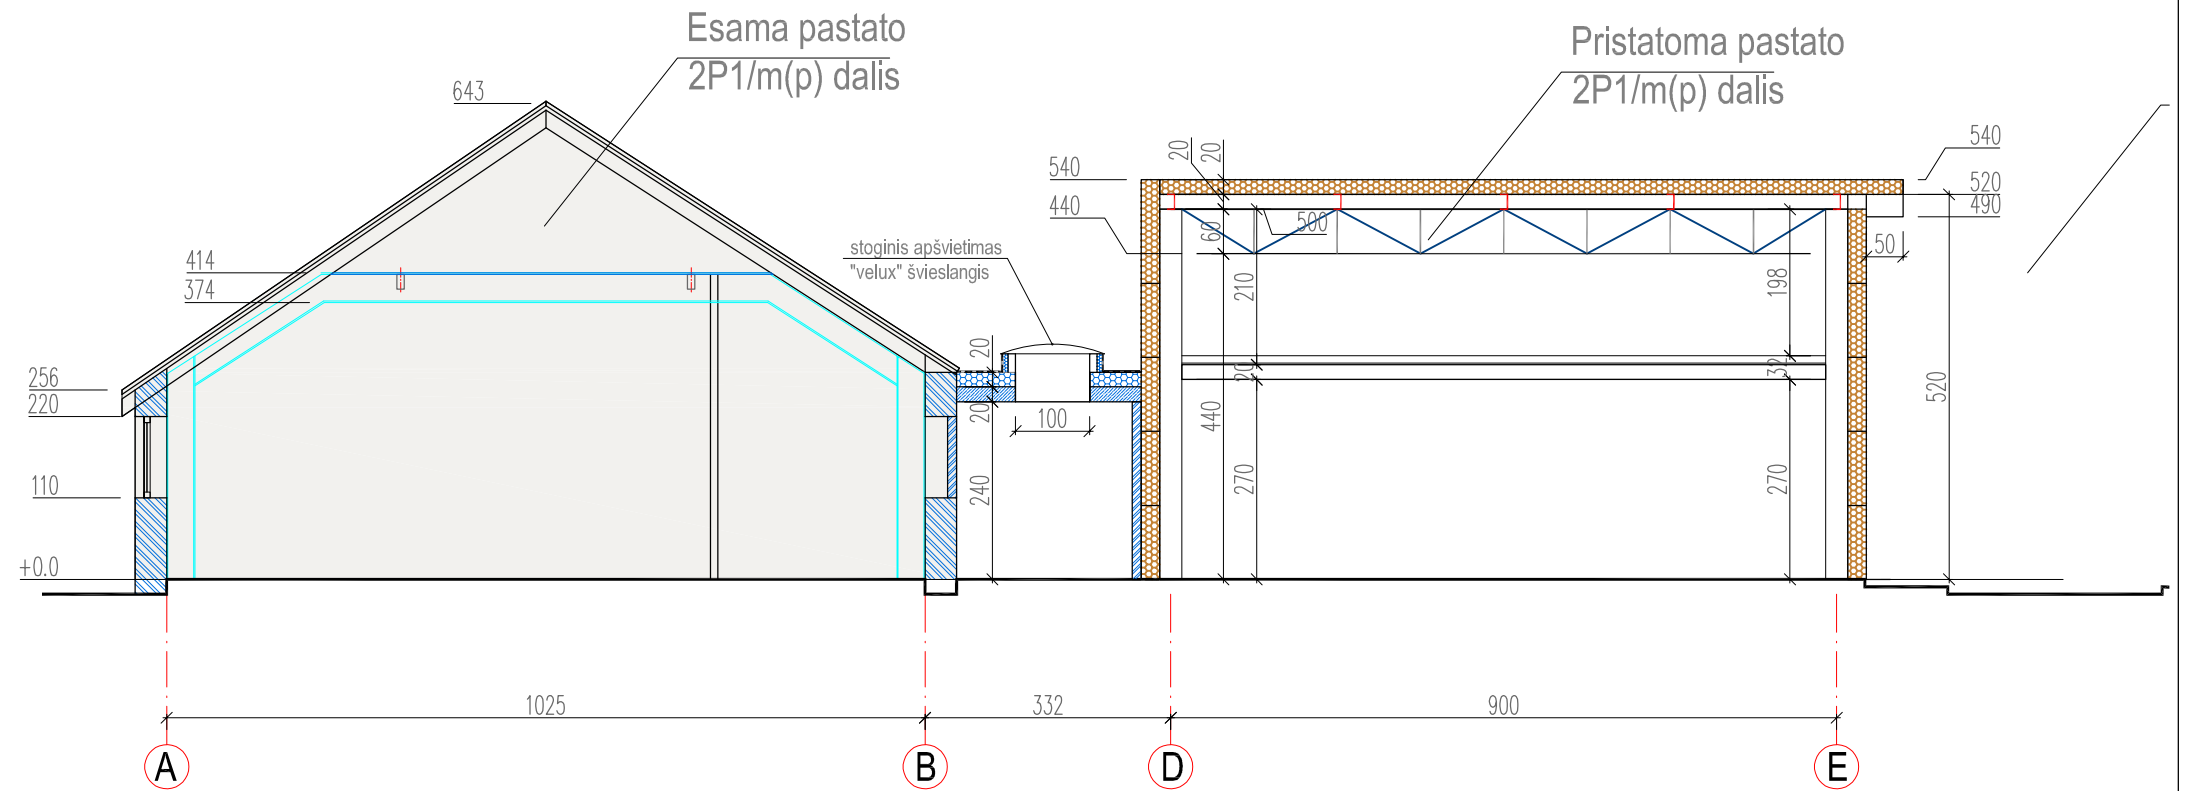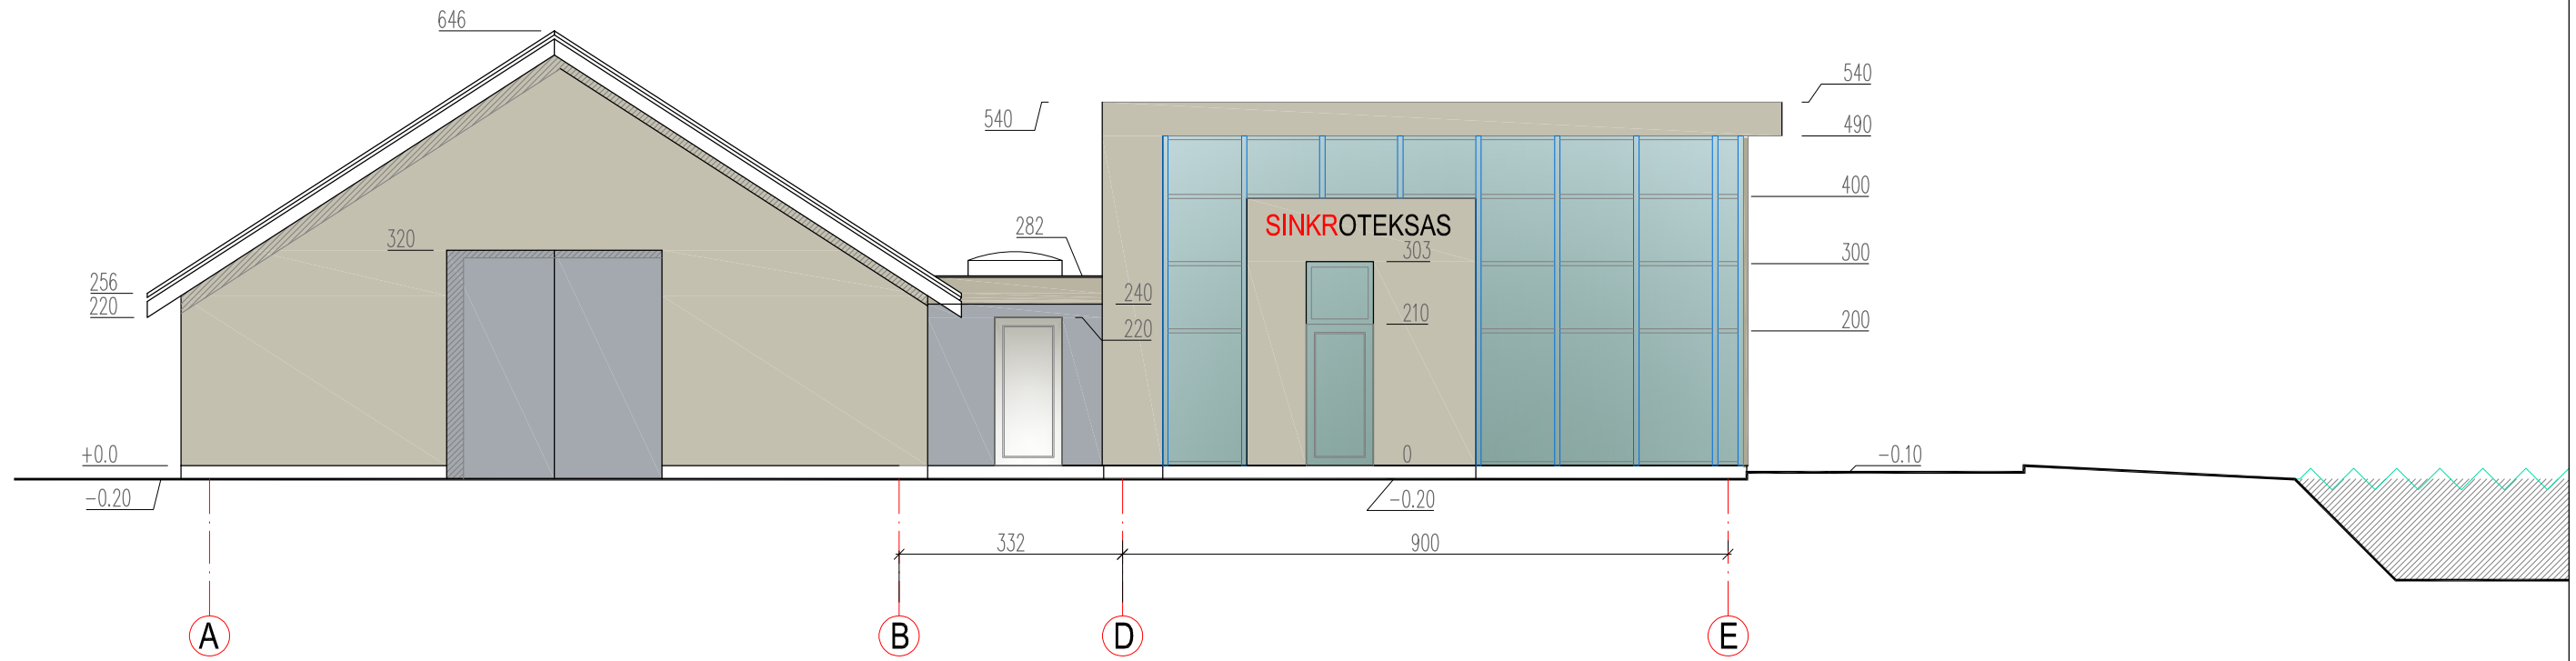


© BRĒŽINIO KOPIJAVIMAS, KEITIMAS IR PANAUDOJIMAS BE FIRMOS SUTIKIMO DRAUDŽIAMAS

Objektas: Gamybinės paskirties pastato 2P1/m(p) Tarpučių g. 216-2 Skaisčiųų k. Marijampolės sen., Marijampolės sav. rekonstravimo Techninis Projektas			Užsakovas	uab "SINKROTEKSAS"	Lajda	0
Adresas: Tarpučių g. 216-2 Skaisčiųų k. Marijampolės sen., sklypo Un. Nr. 4400-085-3278			Komplekso Nr.	201807/25-TP-SA	Mastelis	M1:100
A 185	PV	G. Platūkis	Brėžinio pavadinimas	PROJEKTINIAI PASIŪLYMAI PASTATO FASADAS ir PJŪVIS A-E	Lapas	SA-3
A 185	PDV	G. Platūkis			Lapų	
A 2150	Arch	B. Sinkevičienė				



ARCHITEKTŲ BIURAS "SAVA KRYPTIS"

tel. 8-650-11035, el. paštas gintaras@savakryptis.lt

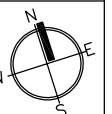



SINIKRO TERASAS





