

Projektuotojas:

Architektas Artūras Jakutis
NLGIVVP Nr. 598821,

Užsakovas	UAB "GELSTA", i/k. 240357510, Švepelių g. 3, Klaipėda <i>Artūras Jakutis</i> Teisininkė/Lawyer Jurgita Raginiytė-Petrauskienė pagal UAB "Gelsta" gen. direktoriaus A.Sabučio galiojimą Nr. 2 (2019-01-02)	
Projekto pavadinimas	Gyvenamosios paskirties (dviejų butų) pastato (6.2) Vilniaus r. sav., Avižienių sen., Gilužių k., Bijūnų g. 8 (skl. kad. Nr. 4103/0200:1454), statybos projektas	
Statybos vieta	Vilniaus r. sav., Avižienių sen., Gilužių k., Bijūnų g. 8 (skl. kad. Nr. 4103/0200:1454)	
Statybos rūšis	Nauja statyba	
Statinio kategorija	Neypatingas statinys	
Projekto stadija	Projektiniai pasiūlymai	
Projekto dalis	Bendroji dalis	
Leidimas/Žymuo	0 laida	2019-052-8-PP-BD
Data	2019-02	



Pareigos	Vardas, pavardė	Parašas
PV/arch. A987	Artūras Jakutis	<i>Artūras Jakutis</i>

Per-833


R.PA
Architektūros ir teritorijos
planavimo skyriaus vyr. specialistė
Donata Paulauskaitė
2019-02-25

PROJEKTINIŲ PASIŪLYMŲ RENGIMO UŽDUOTIS

2019 m.

Vilnius

1. Informacija apie sumanytą projektuoti statinį (pavadinimas, statybos rūšis, statinio kategorija, pagrindinė statinio naudojimo paskirtis), žemės sklypo ir statinio rodikliai (sklypo užstatymo tankumas ir intensyvumas, pastato aukštų skaičius, jo aukštis nuo žemės paviršiaus metrais, absolutinė altitudė, bendras plotas ir kita):
 - projekto pavadinimas: Gyvenamosios paskirties (dviejų butų) pastato (6.2) Vilniaus r. sav., Avižienių sen., Gilužių k., Bijūnų g. 8 (skl. kad. Nr. 4103/0200:1454), statybos projektas;
 - statybos rūšis: nauja statyba;
 - statinio kategorija: neypatingas statinys;
 - pagrindinė statinio naudojimo paskirtis: gyvenamosios paskirties dviejų butų pastatas (6.2);
 - sklypo plotas: 0,1500 ha;
 - sklypo užstatymo tankumas: 17.4%;
 - sklypo užstatymo intensyvumas: 20,9%;
 - pastatų aukštų skaičius: 2 aukštai;
 - gyv. namo aukštis ir bendras plotas: 7,5m ; 313,46m².
2. Projektinių pasiūlymų paskirtis: Informuoti visuomenę apie visuomenei svarbaus statinio statybą.
3. Projektinių pasiūlymų sudėtis: Aiškinamasis raštas; grafinė dalis: genplano schema; pastato aukštų planai, pjūviai, fasadai; projektinių pasiūlymų vaizdinė informacija (statinio su gretima aplinka vizualizacijos).
4. Statytojo pateikiami dokumentai ir duomenys: žemės sklypo registro pažyma, žemės sklypo planas.
5. Projektinių pasiūlymų vaizdinė informacija: statinio su gretima aplinka vizualizacijos.
6. Kiti duomenys (projektinių pasiūlymų rengimo terminai, statytojui pateikiamų projektinių pasiūlymų kopijos ir kita) projektiniai pasiūlymai -Imėn., skaitmeninė byla

Statytojas (užsakovas)
pagal UAB "Gelsta" gen. direktoriaus Aivaro Šabučio
igaliojamą Nr. 2 (2019-01-02)

(fizinis arba juridinis asmuo)

Teisininkė/Lawyer
Jurgita Raginytė-Petrauskienė



Projektinių pasiūlymų rengėjas PV/arch. Artūras Jakutis
(projektavimo organizacija, projekto vadovas)

(parašas)

BENDRIEJI STATINIO RODIKLIAI

Pavadinimas	Mato vienetas	Kiekis	Pastabos
I. SKLYPAS			
1. sklypo plotas	m ²	1500	
2. sklypo užstatymo intensyvumas	%	20,9	
3. sklypo užstatymo tankumas	%	17,4	
II. PASTATAI. Gyvenamosios paskirties dvių butų pastatas			
1. Pastato paskirties rodikliai (gamybos, kitos planuoojamos ūkinės veiklos, paslaugų apimtis, butų, vietų, lovų, aptarnaujamų žmonių skaičius, kiti rodikliai).		2 butai	
2. Pastato bendras plotas.*	m ²	313,46	2x156,73
3. Pastato naudingas plotas.*	m ²	242,80	2x121,40
4. Pastato tūris.*	m ³	1530,0	
5. Aukštų skaičius.*	vnt.	2	
6. Pastato aukštis.*	m	7,50	
7. Butų skaičius (gyvenamajame name), iš jų:	vnt.	2	
7.1. 1 kambario	vnt.	0	
7.2. 2 ir daugiau kambarių.	vnt.	2	
8. Energinio naudingumo klasė.		A+	
9. Pastato (patalpy) akustinio komforto sąlygų klasė.		C	
10. Statinio atsparumo ugniai laipsnis		II	
11. Kiti papildomi pastato rodikliai			

Pastabos: 1. * Žvaigždute pažymėti rodikliai apskaičiuojami vadovaujantis Nekilnojamomojo turto kadastrinių matavimų ir kadastro duomenų surinkimo taisyklėmis, kurias tvirtina Lietuvos Respublikos žemės ūkio ministras. Baigus statybą ir atlikus kadastrinius matavimus šie rodikliai gali turėti neesminių nukrypimų.

Statinio projekto vadovas

Artūras Jakutis, A987, galioja neribotai

(vardas, pavardė, parašas, kvalifikacijos atestato arba pažymos Nr., data)

Statytojas

pagal UAB "Gelsta" gen. direktoriaus

Aivaras Sabučio įgaliojimą Nr. 2 (2019-01-02)

(vardas, pavardė, tvirtinimas, parašas)

PL/ITAR/14-1-ekac
Teisininkė/Lawyer
Jurgita Raginytė-Petrauskienė



Atestato Nr.	architektas ARTŪRAS JAKUTIS / NLGIVVP Nr. 598821				Gyvenamosios paskirties (dvių butų) pastato (6.2) Vilniaus r. sav., Avižienių sen., Gilužių k., Bijūnų g. 8 (skl. kad. Nr. 4103/0200:1454), statybos projektas
	Pareigos	Pavardė	Parašas	Data	
A987	PV/arch.	A.Jakutis		2019-2	Dokumento pavadinimas: Bendrieji statinio rodikliai
					Laida 0
Etapas	Užsakovas:			Dokumento šifras:	Lapas Lapų
PP	UAB "Gelsta"			2019-052-8-PP-BD-BSR	1 1

AIŠKINAMASIS RAŠTAS

1. ĮVADAS

Gyvenamosios paskirties (dviejų butų) pastato (6.2) Vilniaus r. sav., Avižienių sen., Gilužių k., Bijūnų g. 8 (skl. kad. Nr. 4103/0200:1454), statybos projektiniai pasiūlymai parengti užsakovui UAB "Gelsta" j/k 240357510 nuosavybės teise priklausančiame 0.15 ha sklype.

Žemės sklypo pagrindinė tikslinė naudojimo paskirtis – kita, naudojimo būdas – vienbučių ir dvibuciu gyvenamujų pastatų teritorijos.

Statinio pagrindinė naudojimo paskirtis - gyvenamosios paskirties dviejų butų pastatas (6.2).

Statybos rūšis - nauja statyba.

Statinio kategorija - neypatingas statinys.

Juridinis projekto parengimo pagrindas:

1.1. Pažymėjimas apie nekilnojamo turto registre įregistruotą žemės sklypą (kadastro Nr. 4103/0200:1454) ir teises į ją.

1.2. Žemes sklypo ribų planas.

1.3. Detalusis planas, patvirtintas Vilniaus r. sav. tarybos sprendimu Nr. T3-258 (2013-06-28).

Numatomas energetinių išteklių poreikis:

Vandentiekio/nuotekų šalinimo: 1,0 m³/d, 0,30 m³/h;

Elektros energijos: leistina naudoti galia 20kW, patikimumo kategorija III

Projekto rengėjas:

PV/arch.– Artūras Jakutis, atestato Nr.A987, galioja neribotai;

2. PROJEKTINIAI SPRENDINIAI

2.1 Sklypo plano sprendimai

Vieta pastato statybai parinkta vadovaujantis detaliuoju planu, STR, atsižvelgiant į apsaugos zonas, sklypo reljefo perkritimą, esamus privažiavimus ir galiojančius servitutus. Sklypas šiaurinėje, rytinėje ir vakarinėje pusėje ribojasi su kaimyniniais sklypais, pietinėje - su Bijūnų gatve. Sklypo reljefas – su tolygiu perkritimu tarp 174,31 (vakarinėje pusėje) ir 173,36 (rytinėje pusėje) absolutinių altitudžių. Įvažiavimas į sklypą – iš pietinėje pusėje esančios Bijūnų gatvės.

Sklype esančių statinių nėra. Teritorija planuojama tvarkyti minimaliai keičiant natūralų reljefą. Gyvenamasis namas projektuojamas lygiagrečiai pietinei sklypo kraštinei palei gatvę. Sklypo užstatymo plotas 260,3 m². Sklypo užstatymo tankumas - 17,4% (leidžiama pagal detalujį planą 25%), sklypo užstatymo intensyvumas - 20,9% (leidžiama pagal detalujį planą 40% (0,4). Automobilių stovėjimo vietas įrengiamos ant sutapdintos betoninių trinkelų dangos. Pėsčiųjų takai, nuogrinda klojami klinkerio arba betoninėmis trinkelėmis. Terasos danga – medinių terasos lentų.

Automobilių parkavimo vietų poreikis nustatomas pagal STR 2.06.04:2014 „Gatvės ir vietinės reikšmės keliai“. Pastatui, kurio naudingasis plotas didesnis kaip 140 m² – 2 vietas ir papildomai po 1 vietą kiekvienam iki 35 m² didesniams kaip 140 m² esančiam naudingajam plotui. Dvibučio gyvenamojo namo naudingas plotas – 242,80 m², todėl projektuojama - 5 parkavimo vietas sklypo ribose (4 garaže, 1 lauke). (140+35+35+35=245)

Sklypo aptvėrimas ir apželdinimas planuojamas taip, kad atitiktų STR 2.02.09:2005 „Vienbučiai ir dvibuciai gyvenamieji pastatai“ ir STR 1.01.03:2017 „Statinių klasifikavimas“ reikalavimus.

2.2. Architektūriniai sprendiniai

2.2.1. Plano ir tūriniai sprendiniai

Gyvenamojo namo patalpų sudėtis, funkcinė priklausomybė bei išdėstymas nustatytas vadovaujantis statytojo (užsakovo) užduotimi. Projektuojamas dvibutis gyvenamasis namas, 2 aukštų, be rūsio, su garažais. Pagrindiniai įėjimai – iš pietinio fasado.

Butas "A". Pirmame aukšte projektuojamas holas, iš kurio patenkama į katilinę-skalbyklą, garažą, sanmazgą ir svetainės-virtuvės zoną. Iš čia, pakilus laiptais +3,35m, patenkama į antrą aukštą, kur suprojektuota 3 kambariai, sanmazgas ir drabužinė. Svetainė turi atskirą išėjimą į terasą.

Buto "A" patalpų bendras plotas – 156,73 m², naudingasis plotas - 121,40 m².

Buto "B" išplanavimas analogiškas "A".

Viso namo patalpų bendras plotas – 313,46 m², naudingasis plotas - 242,80 m².

Namo +-0,00=174,60.

Pastato architektūra – tai 2 stačiakampio formos 2 aukštų tūriai plokščiais stogais, sujungti tarpusavyje per 1 aukšto garažų tūrius. Pastato aukštis +7,50m.

Namo butų bendros sienos akustiniai rodikliai atitinka ne žemesnius kaip C garso klasės reikalavimus. Energetinio naudingumo klasė A+.

2.2.2. Fasadų apdaila

Namo cokolio apdailai naudojamas atsparus cokolinis tinkas (arba akmens masės plytelės). Pagrindinė gyvenamojo namo sienų apdailos medžiaga – dekoratyvinis tinkas, derinamas su keramikinių plytelių apdaila. Spalvinis sprendimas – dominuoja šviesiai pilkas tinko tonas, derintas su rudos spalvos keramikinių plytelių apdaila.

Langai – PVC. Stiklo paketai - dviejų kamerų selektyvinio stiklo paketas. Durų ir langų rému spalva – tamsiai pilka RAL 7024. Durys – sustiprintos konstrukcijos, užpildas – su apšiltinimu.

Stogas – ruloninė prilydomoji danga, spalva - tamsiai pilka.

Apskardinimai įrengiami iš skardos, spalva artima stogo dangai.

2.2.3. Vidaus apdaila

Namo vidaus apdailai numatoma panaudoti aukštos kokybės, turinčias tai patvirtinančius sertifikatus, medžiagas. Sienos – tinkuojamos, glaistomos ir dažomos, sanmazgai klijuojami keramikinėmis plytelėmis. Langai - su išbaigta gamykline apdaila. Lubos – pakabinamų gipsokartono konstrukcijų, glaistomos, dažomos.

Holo, katilinės, garažų grindys klojamos akmens masės plytelėmis. Kambarių grindims naudojamos natūralaus medžio parketlentės. Sanmazgų grindims – akmens masės arba keramikinės plytelės. Vidaus durys – faneruotos natūralaus medžio faneruote arba dažytos spalva, užduota pagal interjero projektą.

2.3. Konstruktyvinis sprendimas

2.3.1 Pamatai

Projektuojami pamatai gręžtiniai monolitiniai su viršutinėje dalyje jungiančiu rostverku.

2.3.2 Sienos ir pertvaros

Sienos – laikantis silikatinių blokelių mūras. Šilumos izoliacijai naudojamas neoporas. Apdaila iš vidaus - tinkas, glaistomas, dažomas. Apdaila iš lauko - dekoratyvinis tinkas, derintas su keramikinių plytelių apdaila.

Vidaus pertvaros – mūras.

2.3.3 Grindys

Pirmau aukšto grindims (ant grunto) ruošiamas 15cm žvyro (fr.6/16) sluoksnis arba 8cm paruošiamasis betono sluoksnis, ant kurio klojama putų polistireno plokštės ir 5-6cm armuoto betono pagrindas. Kambarių grindų apdailai naudojamos medžiagos nurodytos sklyriuje 2.2.3 „Vidaus apdaila“.

2.3.4. Stogas

Stogai įrengiami vadovaujantis STR 2.05.02:2008 „Statinių konstrukcijos. Stogai“.

Namo stogas plokščias su 1,43 laipsnių nuolydžiu. Stogo konstrukcijos - g/b plokštės. Šilumos izoliacija – neoporas + akmens vata.

2.4. Inžineriniai tinklai

2.4.1. Elektros abonentiniai tinklai

Elektros tiekimas - pagal AB "ESO" išduotas technines sąlygas.

2.4.2. Vandentiekio ir nuotekynės tinklai

Vandens tiekimas ir nuotekų šalinimas - naujai projektuojamas. Vadovaujamas detaliuoju planu.

2.4.3. Šildymas

Namas numatomas šildyti šilumos siurblių "oras-vanduo" pagalba.

2.4.4. Susisiekimo komunikacijos

Privažiavimas prie sklypo nuo esamos Bijūnų gatvės, vadovaujantis detaliuoju planu.

2.5. Gamtosauga

2.5.1. Bendrieji duomenys

Sklypui nustatyta tokios žemės ir miško naudojimo sąlygos:

- žemės sklypai, kuriuose įrengtos valstybei priklausančios melioracijos sistemos bei įrenginiai - 0,15ha.

Sklypas nepatenka į ūkinei veiklai nustatytas ir įteisintas sanitарines apsaugos zonas. Sklype numatomuose statyti statiniuose nebus vykdoma (planuojama vykdyti) ūkinė veikla, kuri yra susijusi su žmogaus gyvenamosios aplinkos tarša, kuriai būtina nustatyti sanitарines apsaugos zonas.

2.5.2. Atliekos

Buitinės atliekos bus surenkamos šiuokšlių konteineryje ir sudarius sutartį su aptarnaujančia organizacija, išvežamos į sąvartyną. Prognozuojamos mažos biologiškai suvirančių atliekų – (20.02.01) ir mišrių komunalinių atliekų (20.03.01) sankaupos.

Statybinės atliekos turi būti tvarkomos vadovaujantis Statybinių atliekų tvarkymo taisyklėmis (Žin., 2007-01-25, Nr. 10-403).

2.5.3. Statybos įtaka aplinkai, gyventojams, gretimoms teritorijoms


Statybietė įrengiama žemės sklypo ribose. Statybinės medžiagos sandėliuoja jomos žemės sklypo ribose.

Statybos metu kaimyninių sklypų gyventojai nepatogumų nepatirs. Priėjimai ir privažiavimai nebus uždaryti. Kaimyninių sklypų įvadiniai inžineriniai tinklai nebus paliesti.

Naudojimo metu statiniai neigiamos įtakos gretimoms teritorijoms neturės.

Projekto vadovas Artūras Jakutis
kv.atest. A987, galioja neribotai



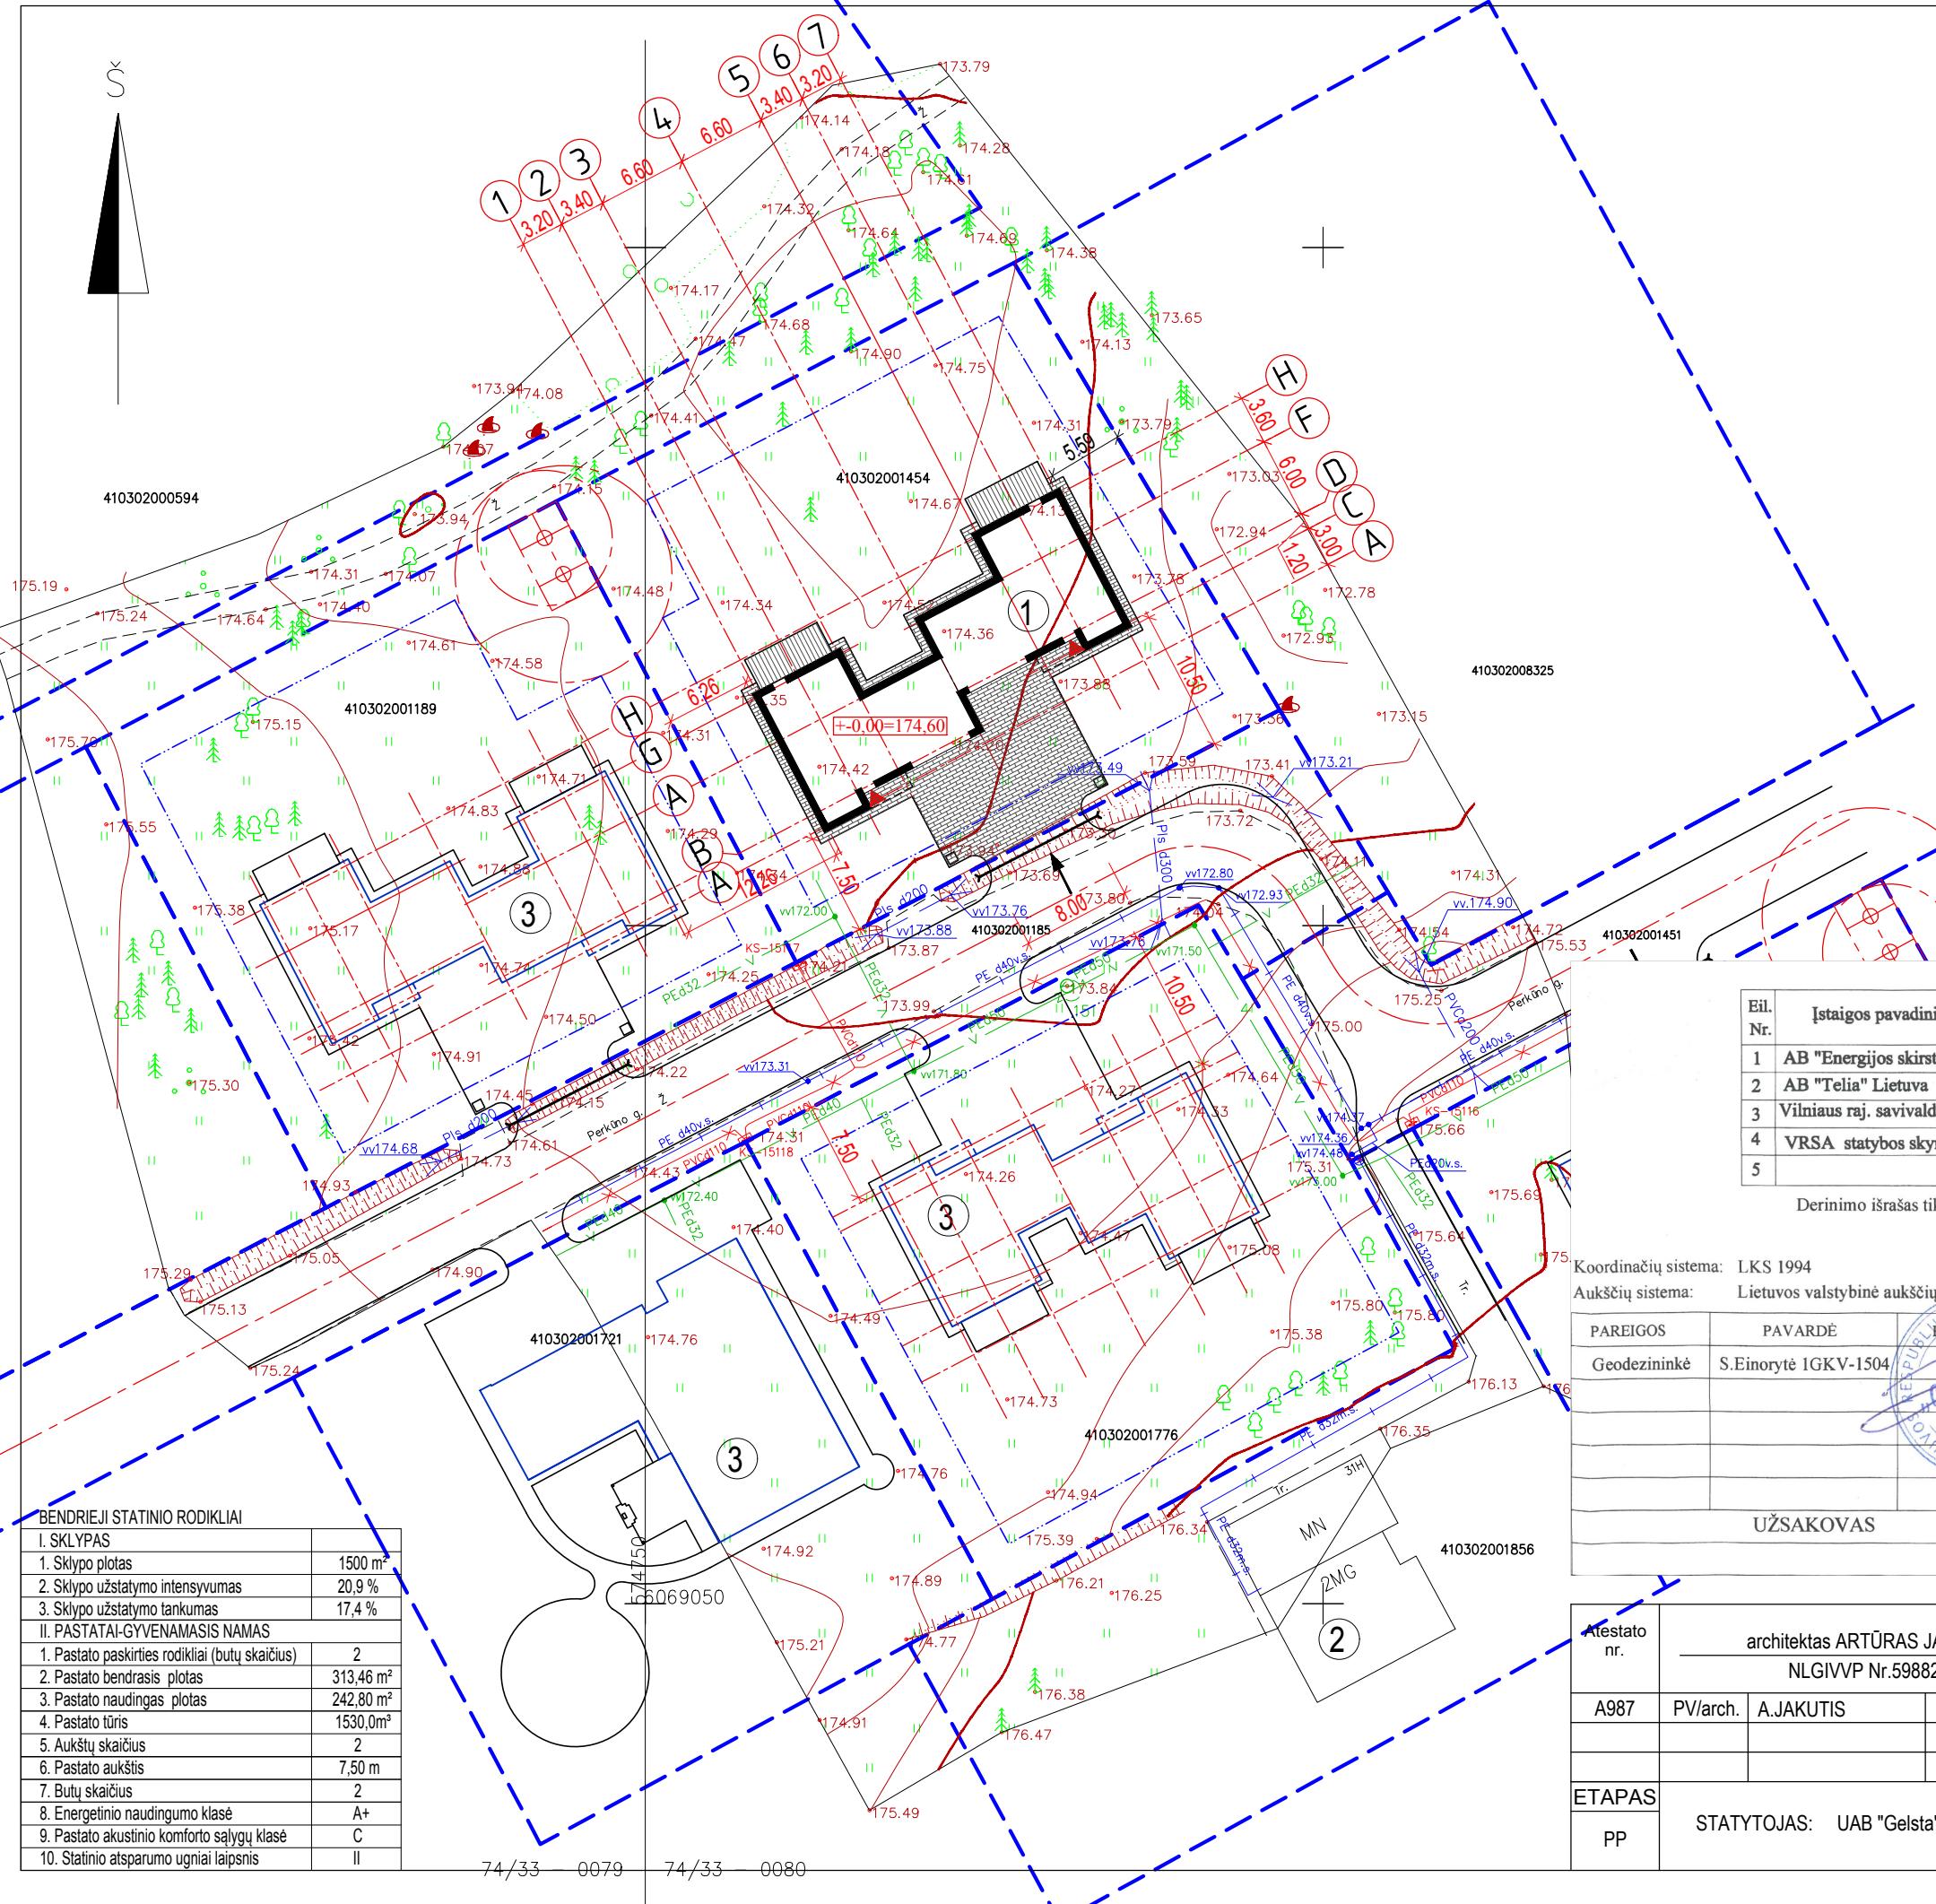

Esamos požeminės komunikacijos sutikslintos					
Eil. Nr.	Istaigos pavadinimas	Sutikslinimo data	Sutikslintojo pareigos pavardė	Parašas	Pastabos
1	AB "Energijos skirstymo operatorius"	18.01.31	A. Jukutis	Ab. 631	
2	AB "Telia" Lietuva	18.01.31	N. Preobraženski		
3	Vilniaus raj. savivaldybės adm. žemės ūkio skyrius	2018-02-05	A. Plonci	Ms. 192	
4	VRSA statybos skyrius	2018.02.15	A. Petras	10118-143	
5					

Derinimo išrašas tikras S.Einorystė

Koordinacių sistema: LKS 1994
Aukštų sistema: Lietuvos valstybinė aukštų sistema (LAS07)

UAB "GEOMANAI"
Žvalgų g. 8, Vilnius
Mob. 8 603 45805, 8 683 31439 info@geomanai.lt

Objekto Nr.
Vilniaus r. sav., Avižienių sen., Gilužiai, Perkūno g.

PAREIGOS	PAVARDE	PARAŠAS
Geodezininkė	S.Einorystė 1GKV-1504	UAB "GEOMANAI" Ltd.


BRĖŽINYNS Topografinė nuotrauka M1:500

UŽSAKOVAS

Objekto Nr.	Mastelis	Lapo Nr./sk.	Data
	M 1:500	1/1	2018-01-19

Gyvenamosios paskirties (dviejų butų) pastato (6.2) Vilniaus r.sav., Avižienių sen., Gilužių k., Bijūnų g. 8 (Skl. kad. Nr. 4103/0200:1454) statybos projektas

Atestato nr.	architektas ARTŪRAS JAKUTIS / NLGI VVP Nr.598821	LAIDA	
A987	PV/arch. A.JAKUTIS	2019.02	SKLYPO PLANAS M1:500
ETAPAS	STATYTOJAS: UAB "Gelsta"	LAPAS	
PP		LAPU	
	2019-052-8-PP-SP	SP-2	
		0	

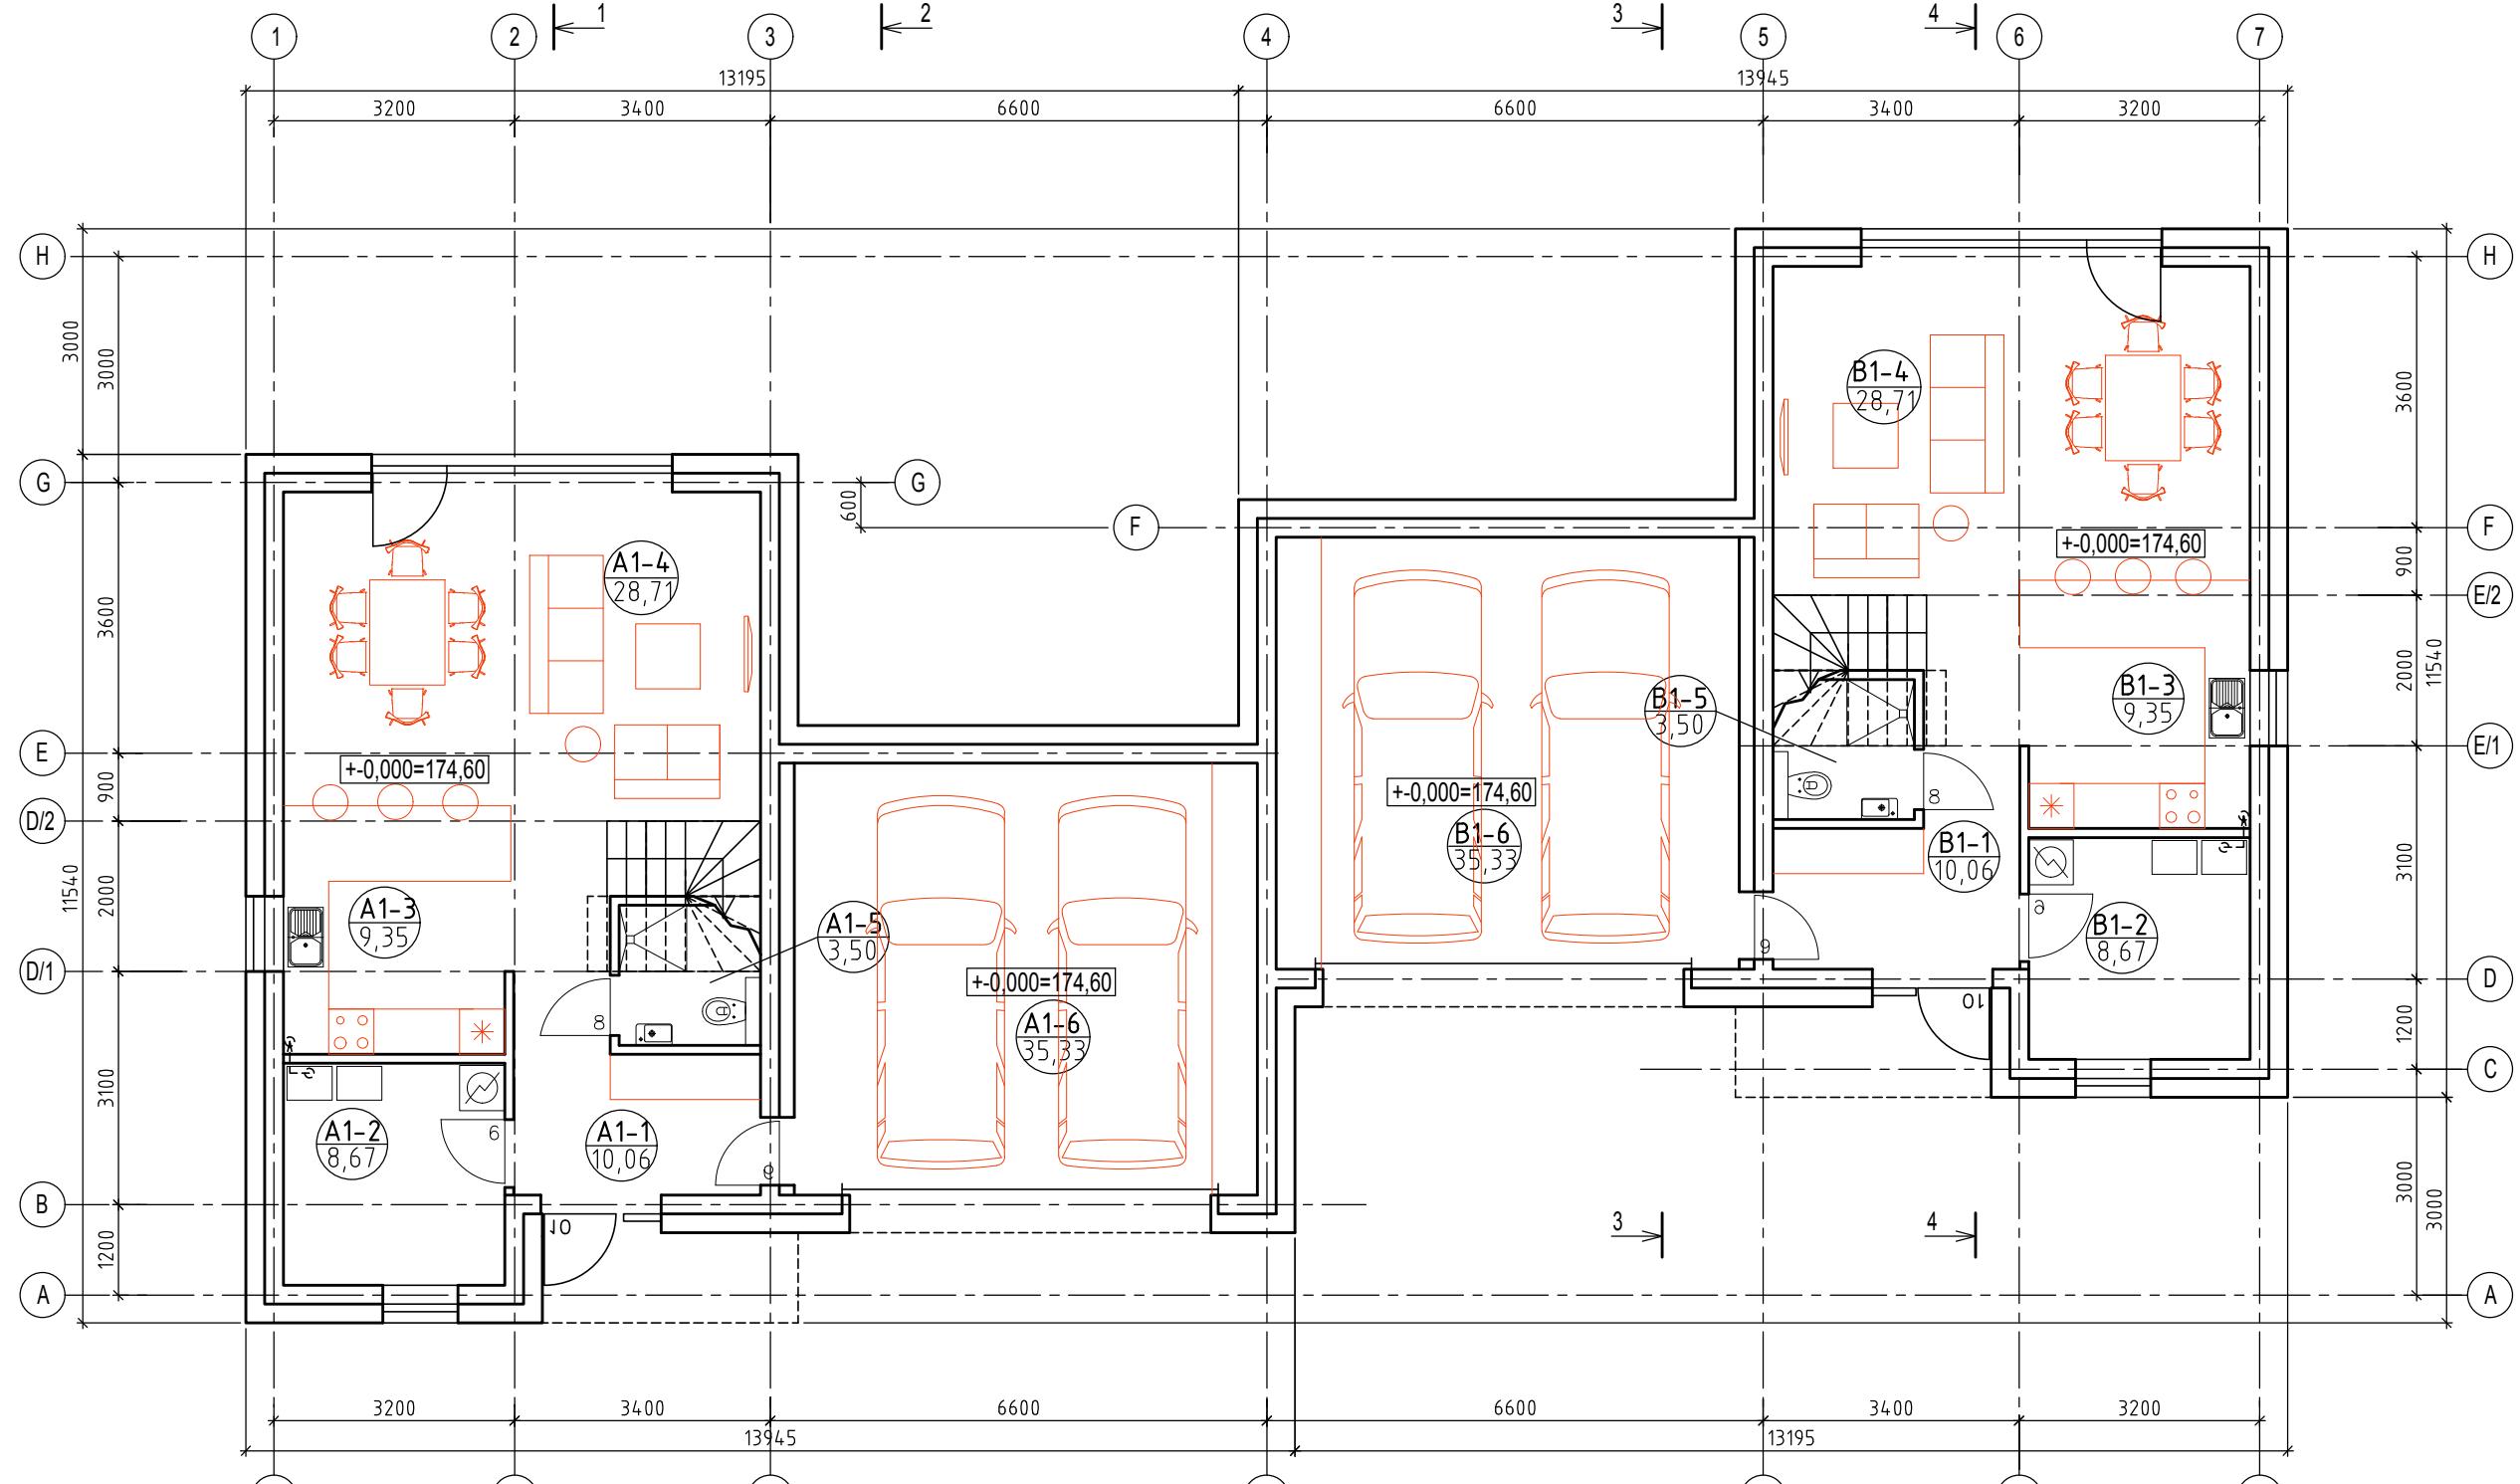


1 AUKŠTO PATALPU EKSPLIKACIJA

NR.	PATALPA	PLOTAS
	BUTAS "A"	
A1-1	HOLAS	10.06 m ²
A1-2	KATILINĖ - SKALBYKLA	8.67 m ²
A1-3	VIRTUVĖ	9.35 m ²
A1-4	SVETAINĖ	28.71 m ²
A1-5	SANMAZGAS	3.50 m ²
A1-6	GARAŽAS	35.33 m ²
BENDRAS 1A "A" PLOTAS		95.62 m²
NAUDINGAS BUTO "A" PLOTAS		121.40 m²
BENDRAS BUTO "A" PLOTAS		156.73 m²

NR.	PATALPA	PLOTAS
	BUTAS "B"	
B1-1	HOLAS	10.06 m ²
B1-2	KATILINĖ - SKALBYKLA	8.67 m ²
B1-3	VIRTUVĖ	9.35 m ²
B1-4	SVETAINĖ	28.71 m ²
B1-5	SANMAZGAS	3.50 m ²
B1-6	GARAŽAS	35.33 m ²
BENDRAS 1A "B" PLOTAS		95.62 m²
NAUDINGAS BUTO "B" PLOTAS		121.40 m²
BENDRAS BUTO "B" PLOTAS		156.73 m²
DVIBŪČIO NAUDINGAS PLOTAS		242.80 m²
DVIBŪČIO BENDRAS PLOTAS		313.46 m²



Atestato nr.	architektas ARTŪRAS JAKUTIS / NLGIVVP Nr. 598821				Gyvenamosios paskirties (dviejų butų) pastato (6.2) Vilniaus r.sav., Avižienių sen., Gilužių k., Bijūnų g. 8 (Skl. kad. Nr. 4103/0200:1454) statybos projektas	
	PV/ARCH.	A.JAKUTIS		2019.02	1 AUKŠTO PLANAS	
ETAPAS						
	PP	Statytojas: UAB "GELSTA"			2019-052-8-PP-A	LAPAS LAPU
						SA-1 7

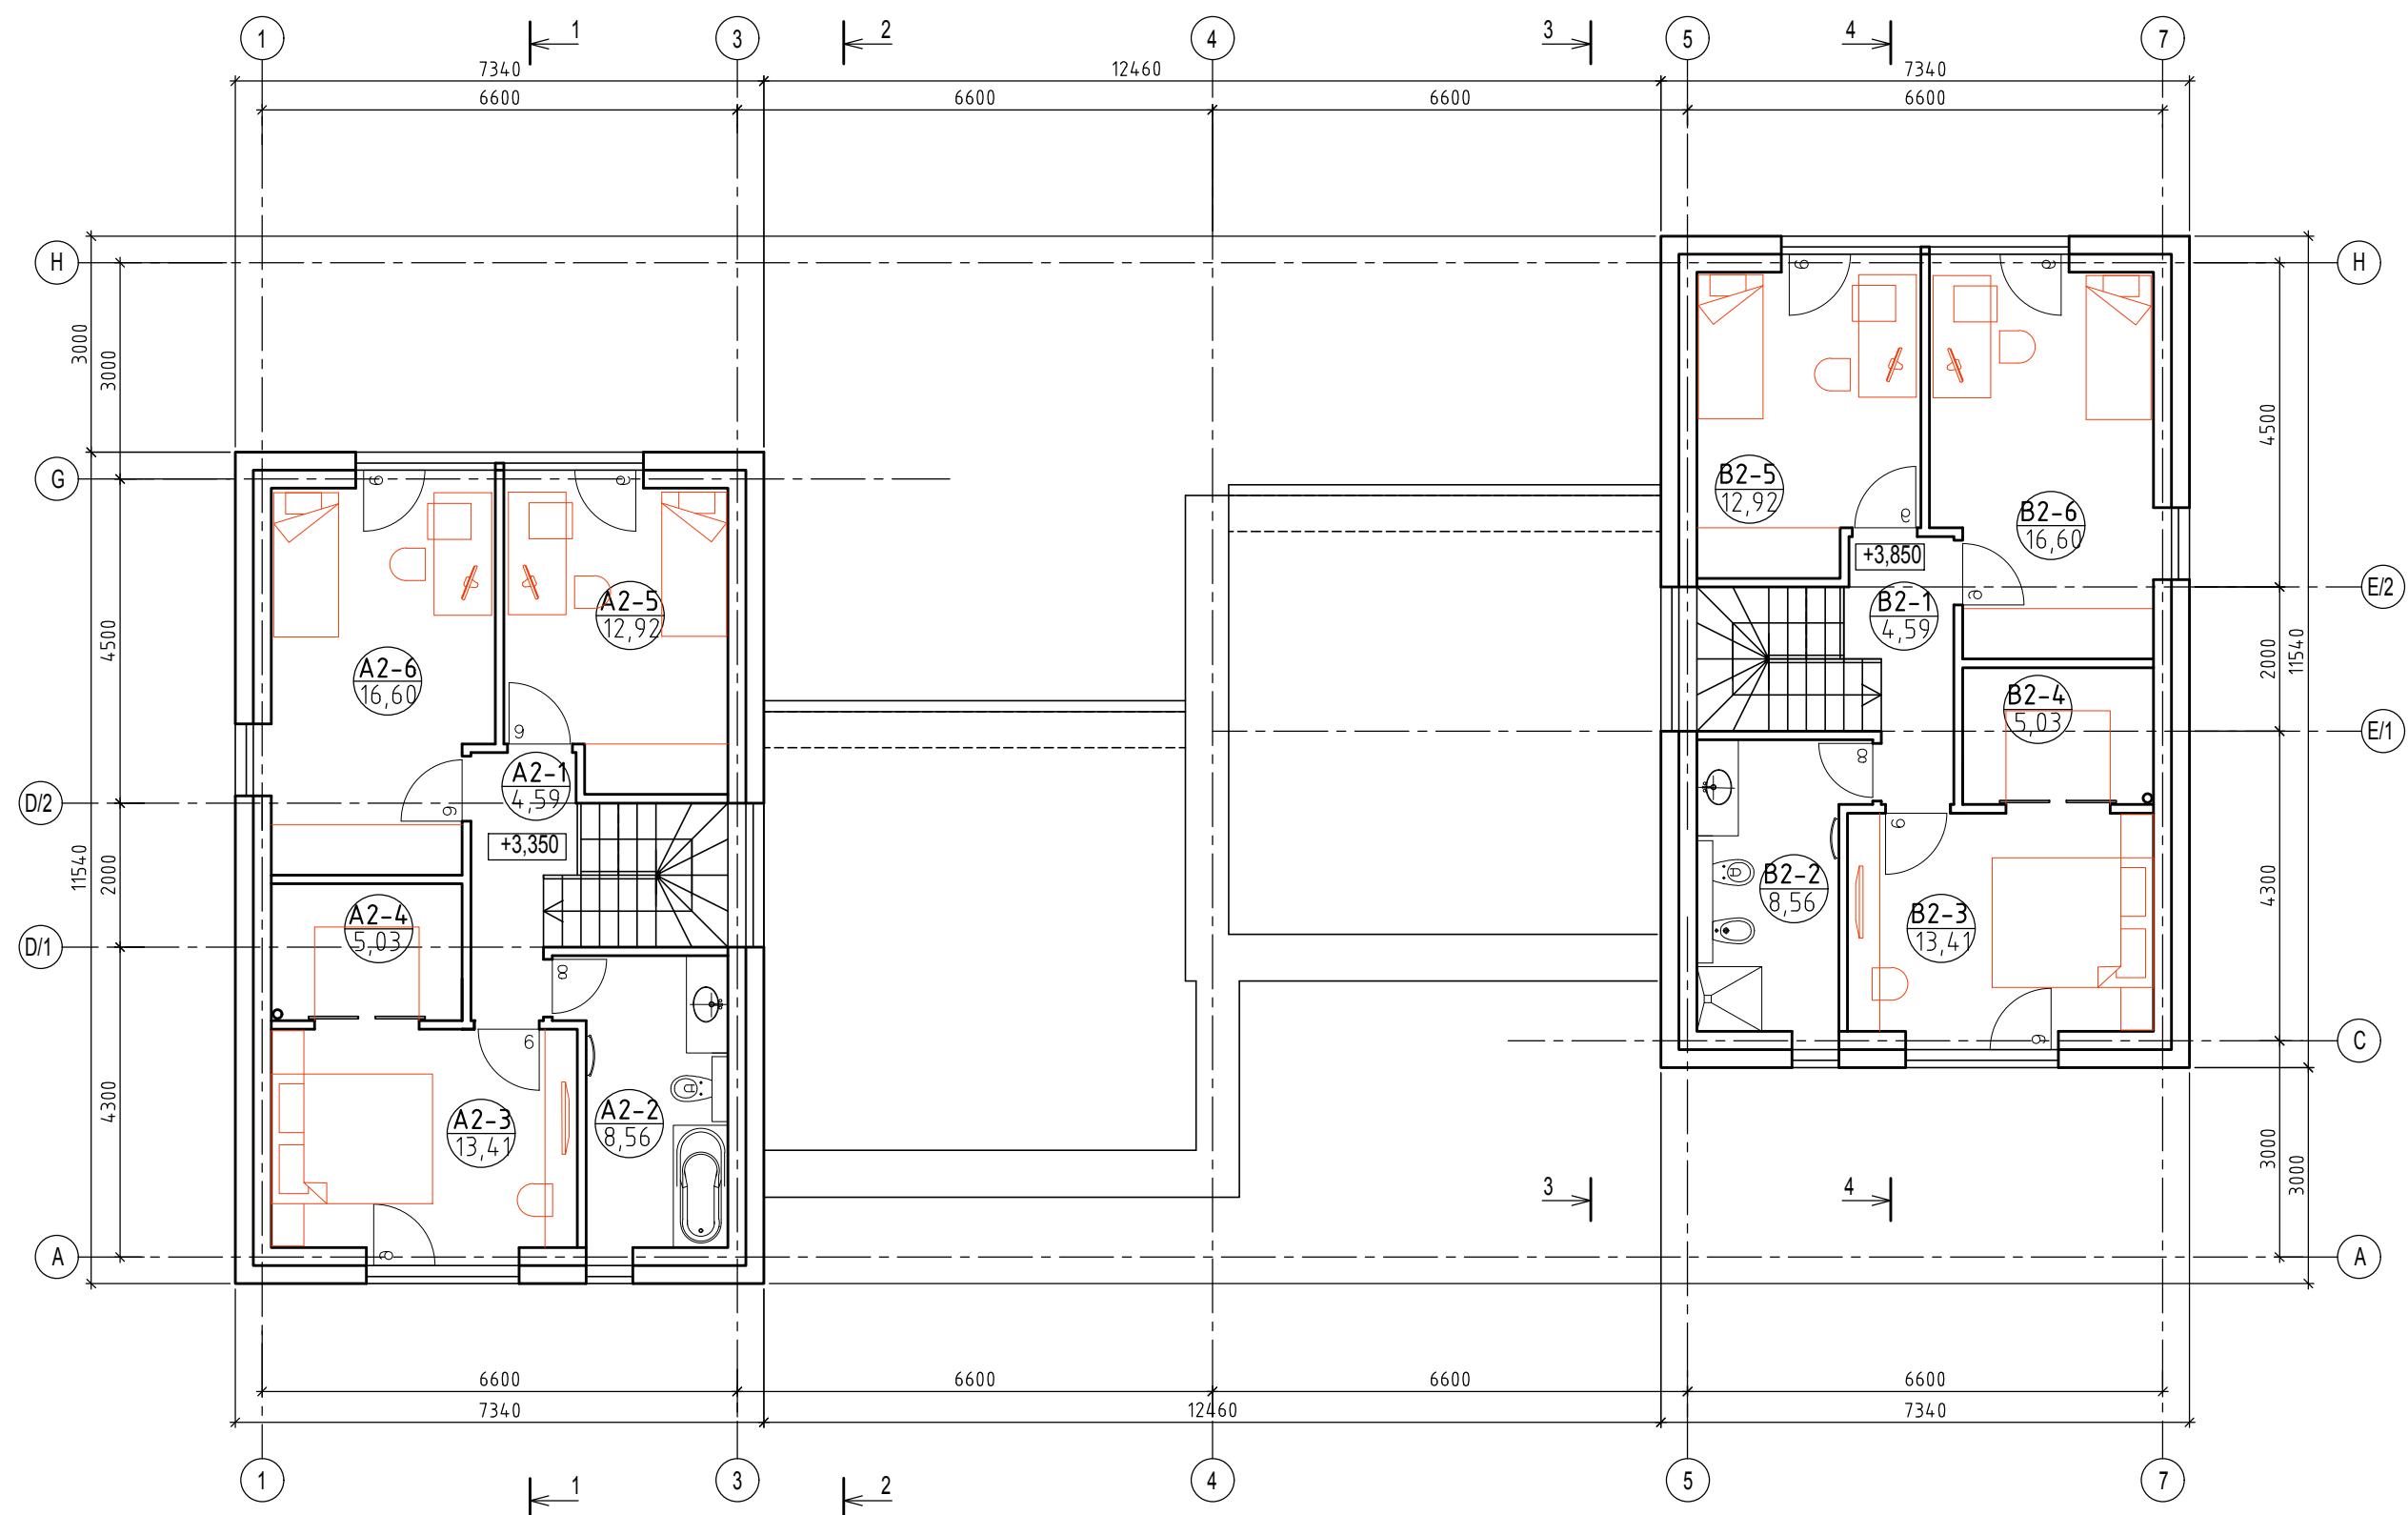


2 AUKŠTO PATALPU EKSPLIKACIJA

NR.	PATALPA	PLOTAS	NR.	PATALPA	PLOTAS
	BUTAS "A"			BUTAS "B"	
A2-1	HOLAS	4.59 m ²	B2-1	HOLAS	4.59 m ²
A2-2	SANMAZGAS	8.56 m ²	B2-2	SANMAZGAS	8.56 m ²
A2-3	KAMBARYS	13.41 m ²	B2-3	KAMBARYS	13.41 m ²
A2-4	DRABUŽINĖ	5.03 m ²	B2-4	DRABUŽINĖ	5.03 m ²
A2-5	KAMBARYS	16.60 m ²	B2-5	KAMBARYS	16.60 m ²
A2-6	KAMBARYS	12.92 m ²	B2-6	KAMBARYS	12.92 m ²
BENDRAS 2A "A" PLOTAS		61.11 m²	BENDRAS 2A "B" PLOTAS		61.11 m²
BENDRAS 2A PLOTAS		122.22 m²			


Atestato nr.	architektas ARTŪRAS JAKUTIS / NLGIVVP Nr. 598821				Gyvenamosios paskirties (dviejų butų) pastato (6.2) Vilniaus r.sav., Avižienių sen., Gilužių k., Bijūnų g. 8 (Skl. kad. Nr. 4103/0200:1454) statybos projektas
A987	PV/ARCH.	A.JAKUTIS		2019.02	LAIDA
					0
ETAPAS	Statytojas: UAB "GELSTA"				LAPAS LAPU
PP					SA-2 7
	2019-052-8-PP-A				

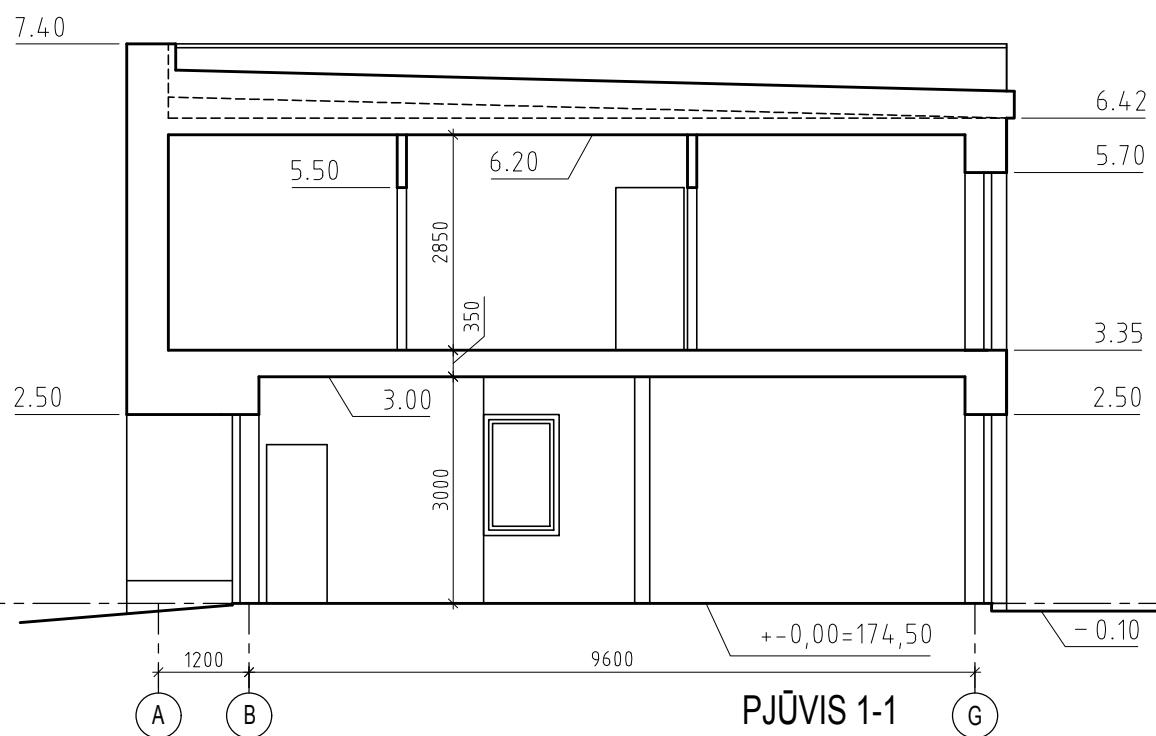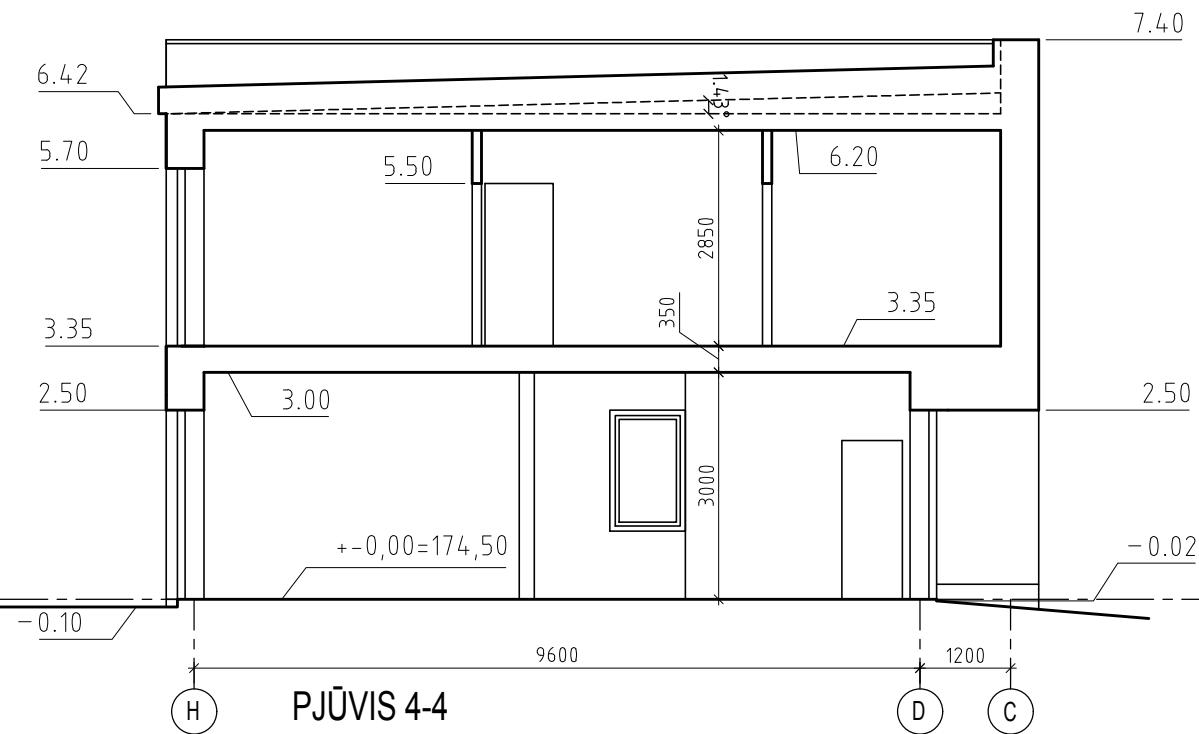

Atestato nr.	architektas ARTŪRAS JAKUTIS / NLGIVVP Nr. 598821				Gyvenamosios paskirties (dviejų butų) pastato (6.2) Vilniaus r.sav., Avižienių sen., Gilužių k., Bijūnų g. 8 (Skl. kad. Nr. 4103/0200:1454) statybos projektas	
A987	PV/ARCH.	A.JAKUTIS		2019.02	PJUVIAI 1-1 IR 4-4	
					LAIDA	
					0	
ETAPAS	Statytojas: UAB "GELSTA"				LAPAS	LAPU
PP					2019-052-8-PP-A	7

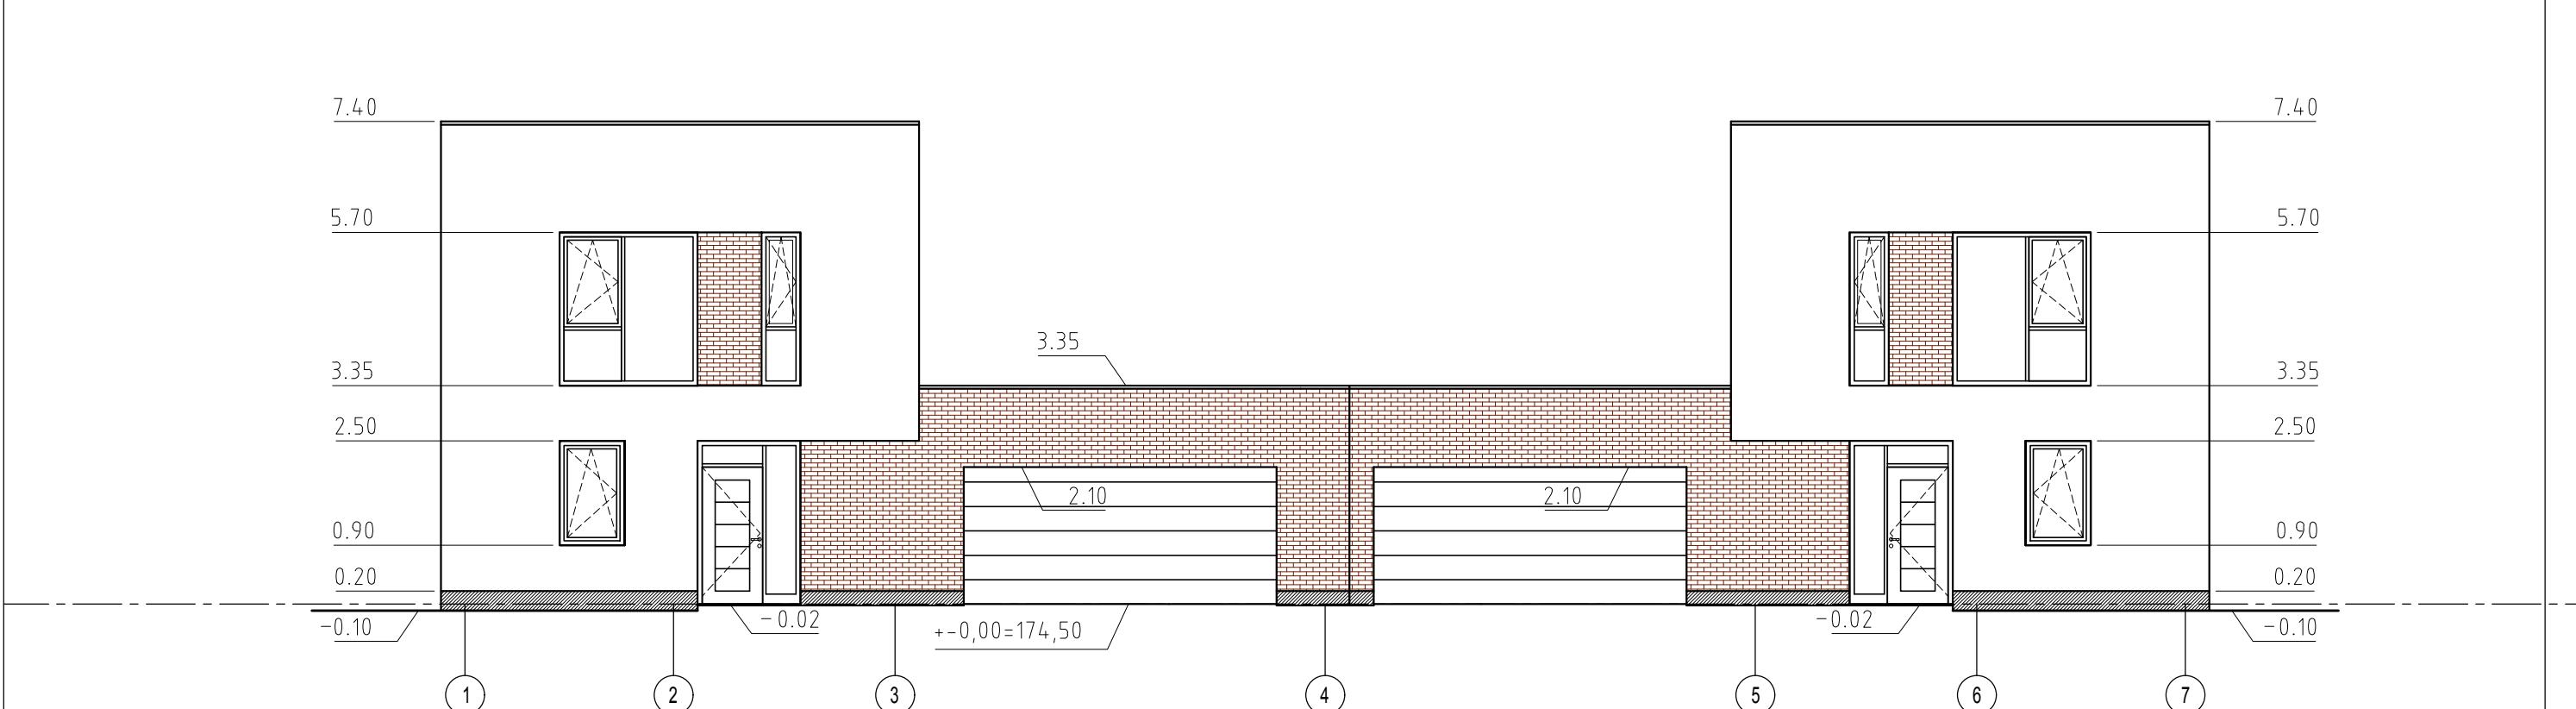

FASADAS 1-7

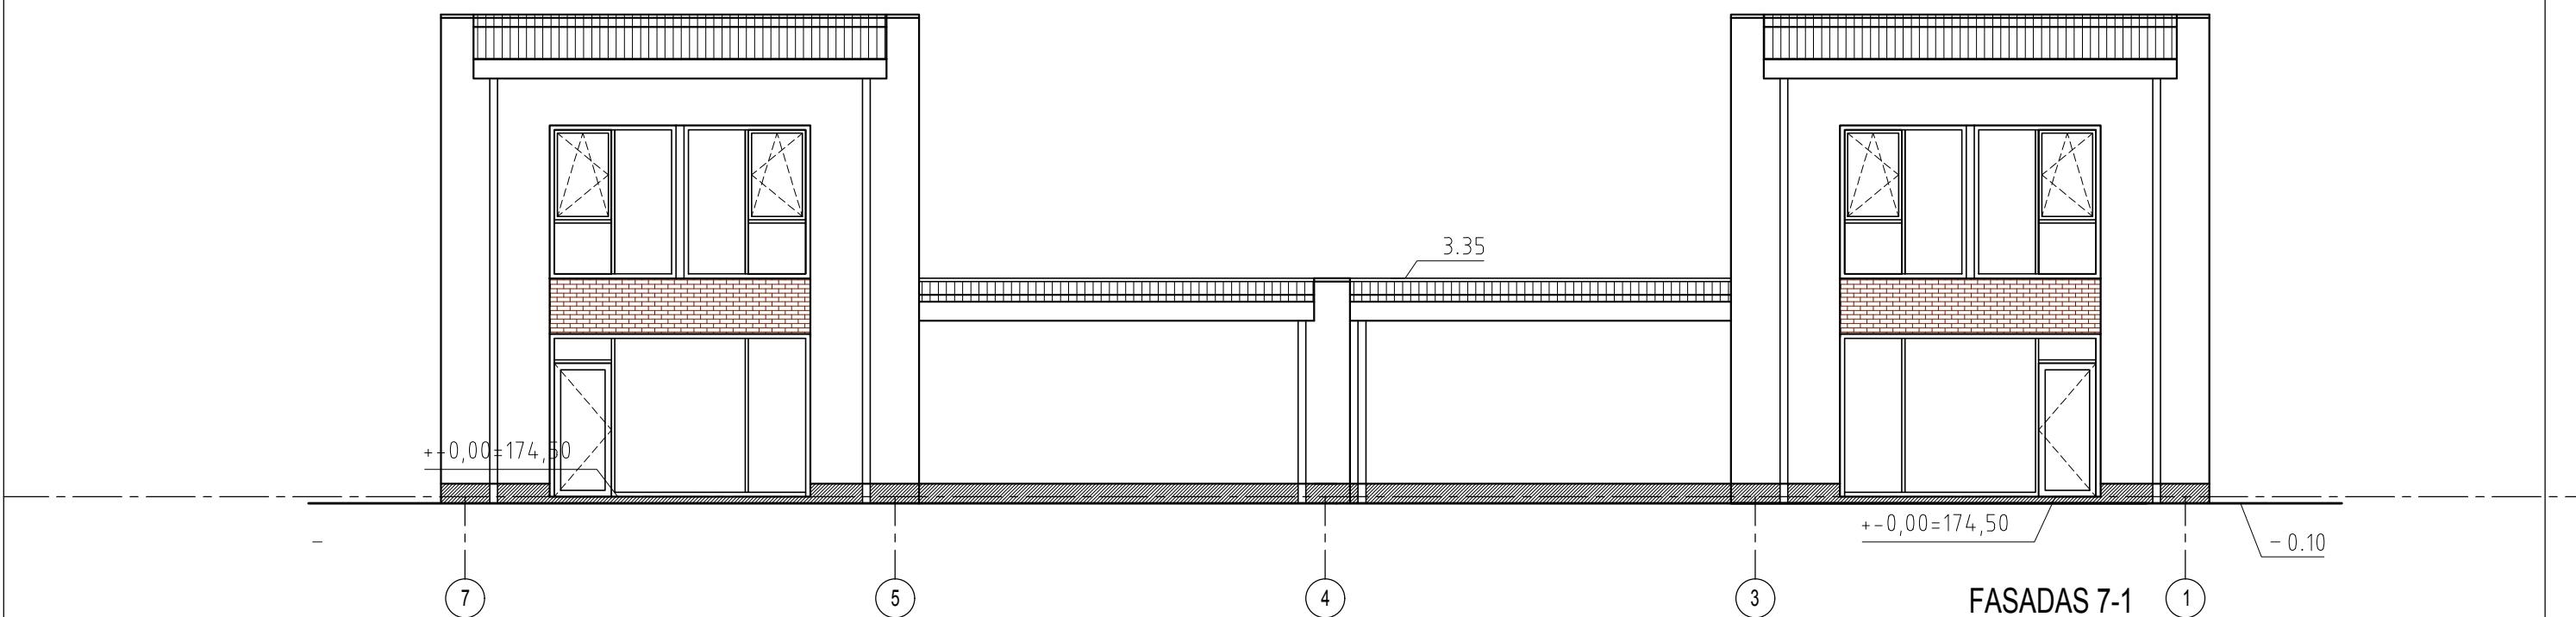


FASADAS 7-1

SUTARTINIS ŽYMĖJIMAS



RULONINĖ STOGO DANGA

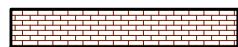

KERAMIKINĖS PLYTELĖS, TAMSIAI RUDA SPALVA





DEKORATYVINIS TINKAS, ŠVIESIAI PILKA SPALVA



DEKORATYVINIS TINKAS (ARBA AKMENS MASĖS PLYTELĖS)
TAMSIAI PILKA SPALVA

PASTABOS: 1. APSKARDINIMAI - TAMSIAI PILKA SPALVA RAL7024
PAKALIMAI, LANGAI, DURYS - TAMSIAI PILKA SPALVA RAL7024
2. SPALVOS TISSLINAMOS PROJEKTO VYKDIMO PRIEŽŪROS
TVARKA PAGAL MEDŽIAGŲ GAMINTOJŲ PAVYZDŽIUS


Atestato nr.	architektas ARTŪRAS JAKUTIS / NLGIVVP Nr. 598821				Gyvenamosios paskirties (dviejų butų) pastato (6.2) Vilniaus r.sav., Avižienių sen., Gilužių k., Bijūnų g. 8 (Skl. kad. Nr. 4103/0200:1454) statybos projektas
A987	PV/ARCH.	A.JAKUTIS		2019.02	FASADAI 1-7, 7-1
					LAIDA
					0
ETAPAS	Statytojas: UAB "GELSTA"				LAPAS LAPU
PP	2019-052-8-PP-A				SA-5 7

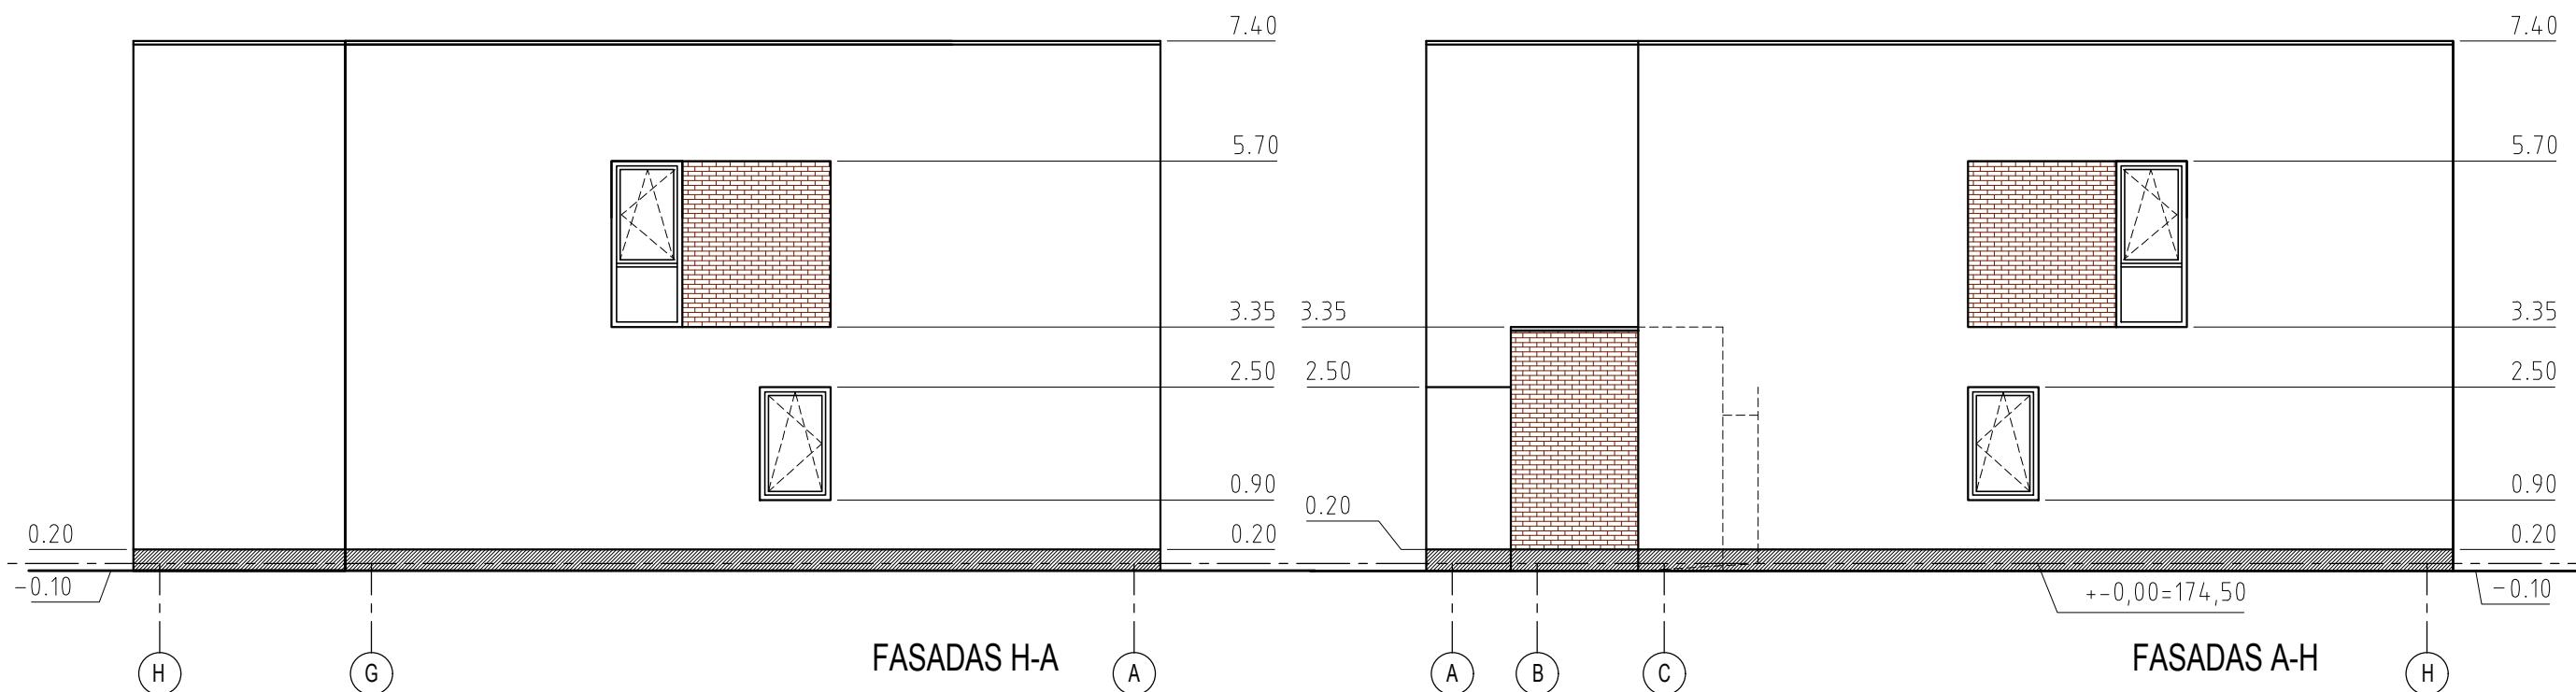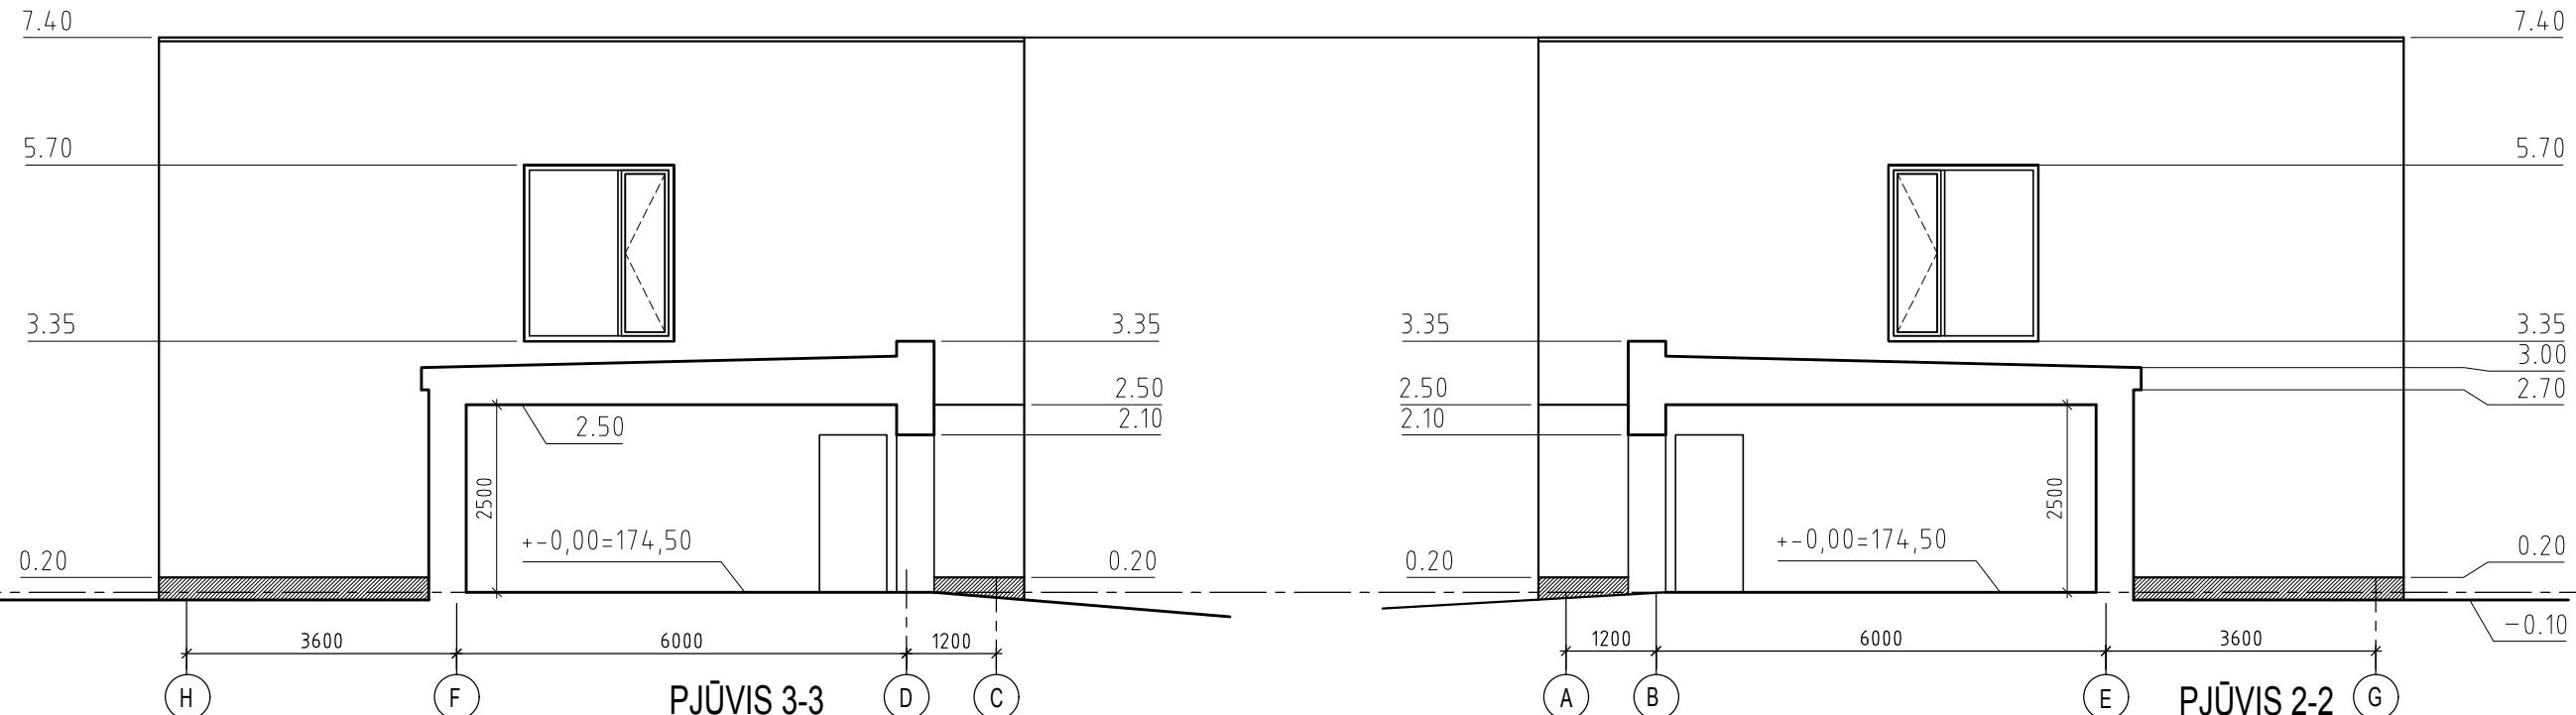


SUTARTINIS ŽYMĖJIMAS



RULONINĖ STOGO DANGA

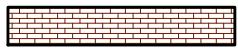

KERAMIKINĖS PLYTELĖS, TAMSIAI RUDA SPALVA

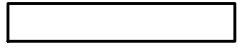

DEKORATYVINIS TINKAS, ŠVIESIAI PILKA SPALVA



DEKORATYVINIS TINKAS (ARBA AKMENS MASĖS PLYTELĖS)
TAMSIAI PILKA SPALVA

PASTABOS:

- APSKARDINIMAI - TAMSIAI PILKA SPALVA RAL7024
PAKALIMAI, LANGAI, DURYS - TAMSIAI PILKA SPALVA RAL7024
- SPALVOS TIKLINAMOS PROJEKTO VYKDIMO PRIEŽIŪROS
TVARKA PAGAL MEDŽIAGŲ GAMINTOJŲ PAVYZDŽIUS

Atestato nr.	architektas ARTŪRAS JAKUTIS / NLGIVVP Nr. 598821				Gyvenamosios paskirties (dviejų butų) pastato (6.2) Vilniaus r.sav., Avižienių sen., Gilužių k., Bijūnų g. 8 (Skl. kad. Nr. 4103/0200:1454) statybos projektas	
A987	PV/ARCH.	A.JAKUTIS		2019.02	PJŪVIAI 2-2, 3-3, FASADAI A-H, H-A	
ETAPAS	Statytojas: UAB "GELSTA"				LAPAS	LAPŪ
PP	2019-052-8-PP-A	SA-6	7			



projektuojamas dvibutis Bijūnų g. 8



projektuojamas dvibutis Bijūnų g. 8

Atestato nr.	architektas ARTŪRAS JAKUTIS / NLGIVVP Nr. 598821				Gyvenamosios paskirties (dviejų butų) pastato (6.2) Vilniaus r.sav., Avižienių sen., Gilužių k., Bijūnų g. 8 (Skl. kad. Nr. 4103/0200:1454) statybos projektas
A987	PV/ARCH.	A.JAKUTIS		2019.02	VIZUALIZACIJOS 1
					LAIDA 0
ETAPAS	Statytojas: UAB "GELSTA"			LAPAS	LAPU
PP				VIZ-1	2
				2019-052-8-PP-A	



projektuojamas dvibutis Bijūnų g. 8



projektuojamas dvibutis Bijūnų g. 8

Atestato nr.	architektas ARTŪRAS JAKUTIS / NLGIVVP Nr. 598821				Gyvenamosios paskirties (dviejų butų) pastato (6.2) Vilniaus r.sav., Avižienių sen., Gilužių k., Bijūnų g. 8 (Skl. kad. Nr. 4103/0200:1454) statybos projektas		
A987	PV/ARCH.	A.JAKUTIS		2019.02	VIZUALIZACIJOS 2		LAIDA
					0		
ETAPAS	Statytojas: UAB "GELSTA"				LAPAS	LAPU	
PP					2019-052-8-PP-A	VIZ-2	2