

UAB A. VYŠNIAUSKO ARCHITEKTŲ DIRBTUVĖS

Adresas: Z. Sierakausko g. 17-1, Vilnius

Tel.: 216 38 67, faks.: 216 37 92

Įm. kodas 124308648

At. 1538

OBJEKTAS :

ODONTOLOGIJOS KLINIKA ŠEIMYNIŠKIŲ G. 44, VILNIUS,
REKONSTRAVIMO PROJEKTAS

OBJEKTO NR. :

18/18

PROJEKTINIAI PASIŪLYMAI



Projektuotojas:

UAB „A. VYŠNIAUSKO
ARCHITEKTŲ DIRBTUVĖS“

Autoriai:

A. Vyšniauskas
A. Balkevičiūtė

Užsakovas:

V.R.



VILNIAUS MIESTO SAVIVALDYBĖS ADMINISTRACIJA

PRITARIU

Savivaldybės vyriausiasis architektas
(Miesto planavimo departamento direktorius)

(parašas)

2019 m. 02 19 d.

Reg. Nr. PPU 47/19

PROJEKTYNIŲ PASIŪLYMŲ RENGIMO UŽDUOTIS

2019 02

Vilnius

1. Projektinių pasiūlymų paskirtis išreikšti ir pristatyti visuomenei pastato architektūrinę idėją

2. Informacija apie sumanytą projektuoti statinį (pildo statytojas):

2.1	statinio pavadinimas	Odontologijos klinika Šeimyniškių g.44, Vilnius. Rekonstravimo projektas
2.2	statybos adresas	Šeimyniškių g.44, Vilnius
2.3	statybos rūšis	rekonstravimas
2.4	statinio kategorija	Neypatingas statinys
2.5	pagrindinė statinio naudojimo paskirtis	Gydymo
2.6	statinio bendras, naudingas, pagrindinis plotai	Bendras plotas 465.4m ² , pagrindinis plotas (klinika ir svečių namai) 234.67m ² . Esamo anstato(priklausančio Šeimyniškių 42) plotas 29.7m ²
2.7	sklypo plotas	525m ²
2.8	kita informacija (paveldo, saugomos teritorijos)	Ne

3. Pagrindiniai teritorijų planavimo dokumentų reglamentai ir konteksto charakteristikos (pildo statytojas):

		Projektinių pasiūlymų	Bendrasis planas	Specialieji planai	Detalusis planas/ senamiesčio apsaugos reglamentai	Aplinkoje vyraujantys
3.1.	žemės naudojimas	Komercinės paskirties objektų teritorijos	Intensyvaus užstatymo gyvenamoji teritorija			Gyvenamoji teritorija
3.2.	užstatymo tipas	Esamas (perimetris - centro)				Atskirai stovintys pastatai,

					aukštybinis užstatymas
3.3.	užstatymo tankumas	74proc.(esamas)			30-60proc
3.4.	užstatymo intensyvumas	0,94	Mažiau arba lygu 1,2		0,6-1,4
3.5.	aukštis (m) nuo statinių statybos zonos esamo žemės paviršiaus	8,9			16-37m
3.6.	maksimali absoliutinė altitudė (m)	112,9			
3.7.	aukštų skaičius (nuo iki)	1-2	Mažiau arba lygu 5		5-12
3.8.	automobilių stovėjimo vietų skaičius	Pagal STR 2.06.04:2014 30 lent. ir p.112			
3.9.	priklausomų želdynų plotas	esamas			
3.10.	esamų medžių taksacija	medžių nėra			

4. Pagrindiniai statinio paskirties rodikliai (pildo statytojas):

4.1	gamybos, kitos planuojamos ūkinės veiklos apimtis	5 vnt.kabinetai, 2 vnt. palatos, 2 vnt svečių namai
4.2	paslaugų apimtis	
4.3	butų skaičius	
4.4	vietų skaičius	2vnt (svečių namams)
4.5	lovų skaičius	2 vnt (klinikos stacionaro pat.)
4.6	bendras ir aptarnaujamų žmonių skaičius	7 vnt
4.7	kiti rodikliai	

5. Kiti reikalavimai (pildo MPD specialistai):

5.1.	architektūrinės išraiškos priemonės	<i>Architektūrinė išraiška ir apvalinimas apsuptymas kontekstualus aplinkumui atstatyti.</i>
5.2.	reikalavimai sklypo sutvarkymui ir apželdinimui	<i>Padidinti Priklausomų želdynų normatyvus.</i>
5.3.	su projekto įgyvendinimu susijusi būtina viešosios infrastruktūros plėtra	
5.4.	reikalavimai viešų erdvių įrengimui	<i>Paruošti brėžinį amens, istorij.</i>
5.5.	reikalavimai susisiekimo tinklo plėtrai	
5.6.	kiti teritorijų planavimo dokumentuose nustatyti reikalavimai (bendruosiuose, specialiuosiuose, detaliuosiuose planuose)	
5.7.	kiti konteksto sąlygojami reikalavimai	<i>Formuojant architekt. nepažeisti gretimo visuomeninio gyvenimo interesus.</i>

6. Projektinių pasiūlymų sudėtis (pildo statytojas):

Architektūrinė išraiška ir apvalinimas apsuptymas kontekstualus aplinkumui atstatyti.
Padidinti Priklausomų želdynų normatyvus.
Paruošti brėžinį amens, istorij.
Formuojant architekt. nepažeisti gretimo visuomeninio gyvenimo interesus.

Ukmergės miesto savivaldybės administracijos
Miesto plėtros departamento
Detaliojo planavimo ir architektūros skyriaus
Vakarinės teritorijos poskyrio vedėja

Danutė Ejdukonytė
2014-02-19

6.1	Aiškinamasis raštas, genplanas, 1 ir 2 aukštų planai, pjūvis, būsimio tūrio vizualizacijos
6.2	

7. Statytojo pateikiami dokumentai ir duomenys *(pildo statytojas)*:

7.1	žemės sklypo ir pastatų nuosavybės dokumentai (išrašai iš RC)
7.2	žemės sklypo ir pastatų kadastriniai matavimai
7.3	kiti dokumentai

8. Projektinių pasiūlymų vaizdinė informacija (vizualizacijos, maketų nuotraukos) *(pildo statytojas)*:

8.1	Būsimio tūrio vizualizacijos
8.2	
8.3	

9. Kiti duomenys (projektinių pasiūlymų rengimo terminai, statytojui pateikiamų projektinių pasiūlymų kopijos ir kita) *(pildo statytojas)* Projektiniai pasiūlymai rengiami 20 d.d.,

Statytojas(užsakovas)

V.R.

(fizinis arba juridinis asmuo)


(parašas)

Projektinių pasiūlymų rengėjas U.A.B. "A.Vyšniausko architektų dirbtuvės" P.V.A. Vyšniauskas

(projektavimo organizacija, projekto vadovas)


(parašas)

BENDRIEJI RODIKLIAI

<i>Pavadinimas</i>	<i>Mato vnt.</i>	<i>Kiekis iki rekonstravimo</i>	<i>Kiekis po rekonstravimo</i>	<i>Pastabos</i>
SKLYPAS				
1. Sklypo plotas	m ²	525	525	
2. Sklypo užstatymo intensyvumas	kart.	0,63	0,94	Itrauktas esamo antstato plotas
3. Sklypo užstatymo tankis	%	74	74	
4. Sklypo užstatymo plotas	m ²	388	388	
PASTATAS				
1. Pastato bendras plotas	m ²	300,83	465,4	
1.1. Pastato pagrindinis plotas	m ²	258,5	234,67	
1.2. Pastato pagalbinis plotas	m ²	42,33	230,73	
2. Pastato svečių namų numeriai	vnt	-	2	
3. Pastato tūris	m ³	1730	2730	Itrauktas esamo antstato tūris
4. Aukštų skaičius	vnt.	1	2	
5. Pastatų aukštis	m	5,30	8,60	Nuo vid. žemės paviršiaus
8. Pastato atsparumas ugniai		I		
9. Akustinio komforto sąlygų klasė		C		
10. Pastato enargetinė klasė		A		
10.1. Atitvarų šilumos perdavimo koeficientas:				
10.1.2. sienų	W/ m ² K	0,15		
10.1.2. langų , durų	W/ m ² K	1,3		
10.1.3. denginio	W/ m ² K	0,11		
11. Esamo anstato plotas	m ²	29,7	29,7	

Statinio projekto vadovas A. Vyšniauskas A355 2019 02 13
(vardas, pavardė, parašas, kvalifikacijos atestato arba pažymos Nr., data)

AIŠKINAMASIS RAŠTAS

1. Esama situacija

Rekonstruojamas pastatas randasi Žirmūnų seniūnijoje, atskirame sklype Šeimyniškių 44. Pastatas blokuojasi prie 12 a. daugiabučio gyvenamojo namo, esančio kitame sklype Šeimyniškių g. 42 bei gelžbetoninėmis pergolėmis jungiasi su kitu 12 a. daugiabučiu Žalgirio g.2. Šiuo metu pastato naudojimo paskirtis – parduotuvė, o sklypo naudojimui būdas - "Komerčinės paskirties objektų teritorijos". Pastatas 1 aukšto, plokščiu, sutapdintu stogu. Ant stogo yra esamas antstatas, kuris – priklausinys (patalpa) buto esančio daugiabutyje Šeimyniškių g. 42 (kitame sklype). Pridedamas kadastrinis planas. Šios patalpos plotas 29,7m² įtraukiamas skaičiuojant intensyvumą Šeimyniškių g. 44 sklype. Taip pat esamo anstato tūris pridedamas prie rekonstruojamo pastato esamo ir būsimio tūrio.

Patekimas į rekonstruojamą pastatą – nuo Šeimyniškių g. ir iš vidinio kiemo kitoje pastato pusėje. Pastatas savo patalpomis jungiasi su gydymo paskirties patalpomis pastate Šeimyniškių 42, kurių remontui gautas statybą leidžiantis dokumentas LPSF-01-181127-00201. Po rekonstrukcijos patalpos pastatuose Šeimyniškių 42 ir 44 funkcionuos kaip viena odontologijos klinika. Pastato būklė gera, tačiau jo patalpos seniai buvo naudojamos, apsilupę dažai, apdaužytos sienos, plytelės – reikalingas remontas.

2. Sprendiniai

2.1 Funkciniai - architektūriniai sprendiniai

Pasikeitus patalpų Šeimyniškių 42 ir pastato Šeimyniškių 44 savininkams, (šiuo metu E.R. ir V. R.), buvo nuspręsta keisti abiejų patalpų grupių paskirtį iš prekybinės paskirties į gydymo paskirtį (odontologijos klinika, priskirtiną prie gydymo paskirties pastatų 7.12). Taip pat buvo nuspręsta tiek keitimo projektus, tiek pačius remontus atlikti ne iš karto, o 2 etapais – pradžioje remontuoti patalpas Šeimyniškių 42, vėliau, galutinai paruošus projektą, patalpas pastate Šeimyniškių 44. Ateityje, po galutinio remonto, visos patalpos dirbs kaip viena odontologijos klinika.

Patalpų Šeimyniškių 42 remontui statybą leidžiantis dokumentas gautas, darbai atliekami.(LPSF-01-181127-00201).

Pastate Šeimyniškių g. 44 projektuojama odontologijos klinika susidės iš vestibulio su registratūra ir laukiamuoju, 2 stacionaro palatų su atskiru sanmazgu, 5 dantų gydymo kabinetų, sterilizacinės, pasitarimų ir administracijos patalpų. Dalis patalpų, esančių prie antrojo įėjimo iš kiemo (rūbinė, poilsio patalpa, serverinė, sanmazgai), tarnaus tiek naujai kuriamai odontologijos klinikai, tiek dantų technikų kabinetam, kuriems leidimas remontuoti jau gautas.

Abiejų įėjimų į pastatą vietos išlaikomos nepakitusios – nuo Šeimyniškių g. ir nuo kiemo pusės.

Virš dalies pastato numatoma įrengti antrąjį aukštą, kuriame bus išdėstytos negyvenamos patalpos – viešbučio paskirties patalpos (7.1)- svečių namai. Numatomos 2 svečių patalpos su priklausiniais. Šiose patalpose numatoma apgyvendinti odontologijos klinikos pacientus, kurie atvyksta kelioms dienoms iš toliau ir nori pilno paslaugų komplekso. Taip pat šiose patalpose bus apgyvendinami atvykstantys lektoriai, kurie skaitys paskaitas odontologijos temomis. Dėl to prie kiekvienos patalpos numatoma nemaža svetainė – posėdžiū salytė, kur šios paskaitos ir bus skaitomos. Tad numatoma, kad svečių namų patalpos turės universalų naudojimą. Taip pat kiekviena patalpa turės savarankišką sanmazgą. Jos bus administruojamos iš odontologijos klinikos. Bet kuriuo atveju, nenumatoma, kad svečių namai veiks kaip atskiras objektas - jos bus odontologijos klinikos papildinys. Šios patalpos turės atskirą įėjimą per atskirą laiptinę, išdėstomą esamame pastato perimetre – pastato užstatymo ploto nenumatoma keisti. Atstumai nuo naujojo antro aukšto tūrio iki pastato Šeimyniškių g. 42 išlaikomi norminiai – esant naujos dalies aukščiui 4m iškaikomas ne mažesnis 3m atstumas iki visų pastato Šeimyniškių 42 sienų. (įskaitant ir dalį, išsikišusią į sklypą Šeimyniškių 44).

Kadangi tiek pastato Šeimyniškių 42 tiek kitų gretimų daugiabučių laukia renovacija, jų architektūrinė

išraiška ir spalviniai sprendimai nėra aiškūs, projektuojant naujus pastato Šeimyniškių g. 44 fasadus stengtasi juos padaryti universalius, tinkančius prie bet kokių gretimų pastatų pasikeitimų. Pirmo aukšto langai paliekami tose pačiose vietose, (šiek tiek jų papildomai iškertant pastato pietrytiniame kampe) jie tik pasiaurinami naujai atsirandančio apšiltinimo sąskaita. I aukštui numatoma naudoti "ventilijuojamo fasado" principą, ant apšiltinimo ir tarp jo montuojant karkasą ir tvirtinant kompozicines aliuminio kasetes, pilkos "šlapio asfalto" spalvos. II aukštas - metalo konstrukcijų laikančio karkaso, prie jo tvirtinant lengvą profpakloto stogą, o fasadams - atskirus skaidraus arba iš vidaus emalitinio stiklo paketus. II aukšto perimetras patrauktas į vidaus pusę nuo pirmojo, kad abu skirtingos apdailos fasadai nebūtų vienoje plokštumoje.

2.2 Konstruktyviniai sprendiniai

Kadangi jokios kapitalinės sienos neardomos (iškertami tik keli langai lauko sienoje), konstruktyvinė dalis I aukštui apima tik šiuos darbus bei sienų bei stogo apšiltinimo mazgus. Prieš projektuojant II aukštą buvo atlikti grunto bei esamų pamatų tyrimai, kurie parodė, kad II aukštas galimas. II aukštas projektuojamas metalinio karkaso, jungiamo templėmis. Stogas – lengvos profpakloto juostos, ant jų dedant apšiltinimą ir hidroizoliaciją. II aukšto sienos – prie karkaso tvirtinama langinė plastikinė sistema. I aukšto fasadai šiltinami akmens vata ir dengiami kompozicinėmis aliuminio kasetėmis ant karkaso. Visos lauko atitvaros projektuojamos taip, kad pastatas atitiktų A+ energetinę klasę.

2.3 Transporto sprendiniai

Šiuo metu, parduotuvės patalpos tiek Šeimyniškių 42, tiek Šeimyniškių 44, naudojami 9 vietų automobilių stovėjimo aikštele, esančia pastato Šeimyniškių 44 kieme, valstybinėje žemėje.

Naujai projektuojamų patalpų poreikis parkavimo vietoms:

Remiantis STR 2.06.04:2014, ligoninėms klinikoms (gydymo paskirties įstaigoms, turinčioms stacionarą) parkavimų vietų poreikis - 1 vieta 30m² pagrindinio ploto. I aukšte projektuojama odontologijos klinika bus 110,75m² pagrindinio ploto. Jos poreikis – 4 automobilių vietos. II aukšte projektuojamiems 2 svečių namų patalpoms poreikis 1 automobilių parkavimo vieta. Suminis parkavimo vietų poreikis būtų 5 vietos. Tačiau, remiantis "Vilniaus m. Savivaldybės teritorijos suskirstymo pagal zonas pagal nustatytus automobilių stovėjimo vietų skaičiaus koeficientus schema", šiai zonai galimas mažinimas iki 0,5, t.y visam pastatui po rekonstrukcijos reikės 3 automobilių stovėjimo vietų. Skaitant, kad iki rekonstrukcijos parduotuvė naudojami 9 vietų aikštele, po paskirties keitimo bei rekonstrukcijos, automobilių parkavimo ženkliai sumažės. Jų vieta išlieka nepakitus – pastato Šeimyniškių 44 kieme.

3. Bendrieji rodikliai

	Iki rekonstrukcijos	Po rekonstrukcijos
1. Sklypo plotas.	525 m ²	525 m ²
2. Pastato užstatymo plotas	388 m ²	388 m ²
3. Užstatymo tankis	74 proc.	74 proc.
4. Bendras statinio plotas	300,83m ² +29,7m ²	463,4 m ²
5. Intensyvumas	0,63	0,94
6. Pagrindinis komercinių patalpų plotas	258,5m ²	110,75m ²
7. Pagrindinis svečių namų plotas	-	123,92m ²
8. Pastato tūris	1730 m ³	2730 m ³

ŽEMĖS SKLYPO PLANAS M 1:500

Sklypo plotas 525 m²

Žemės sklypo kadastro Nr. 01010033

KOORDINACIŲ ŽINIARAŠTIS

Koordinacių sistema LKS - 1994							
Taško Nr.	Kodas	X	Y	Taško Nr.	Kodas	X	Y
1	R	6062974.00	583590.29				
2	R	6062962.39	583594.37				
3	R	6062962.89	583595.84				
4	R	6062956.92	583598.13				
5	R	6062954.00	583601.12				
6	R	6062948.88	583596.84				
7	R	6062943.48	583581.38				
8	R	6062949.70	583579.12				
9	R	6062949.59	583578.78				
10	R	6062956.30	583576.47				
11	R	6062956.49	583577.05				
12	R	6062957.58	583576.68				
13	R	6062957.02	583575.05				
14	R	6062959.79	583574.11				
15	R	6062959.64	583573.73				
16	R	6062967.46	583571.18				
17	NK	6062972.56	583590.26				
18	NK	6062952.67	583596.58				
19	NK	6062948.58	583584.73				
20	NK	6062966.17	583571.60				

DUOMENYS APIE ŽEMĖS NAUDOJIMO APRIBOJIMUS			
Eil. Nr.	Apribojimo sk. Nr.	Apribojimai	Žemės plotas, ha
1	I	Ryšių linijų apsaugos zonos	0.0002
2	VI	Elektros linijų apsaugos zonos	0.0039
3	IX	Dujotiekių apsaugos zonos	0.0033
4	XIX	Nekilnojamųjų kultūros vertybių teritorija ir apsaugos zonos	0.0525
5	XLIX	Vandentiekio, lietaus ir fekalinės kanalizacijos tinklų ir įrenginių apsaugos zonos	0.0031


SKLYPO CENTRO KOORDINATĖS

Koordinacių sistema	Koordinatės X/Y	Planšeto nomenklatūra
Sistema, kurioje vykdyti matavimai	X=6062960 Y=583586	76/32 - 0175
Valstybinė LKS-1994	X=6062960 Y=583586	76/32 - 0175
Žiniaraštį sudarė	R. Kavaliauskaitė (parašas)	Kval. Nr. 2M-M-524 (vardas ir pavardė) 2010-11-03 (data)

Ištrauka iš Lietuvos Administracinių teisų pažeidimų kodekso:

47 straipsnis. Pastovių žemėnaudos riboženklų sunaikinimas arba gadinimas - užtraukia baudą nuo dviejų šimtų penkiasdešimties iki penkių šimtų litų.

48 straipsnis. Geodezinio pagrindo punkto bei markšėderystės ženklų sunaikinimas arba gadinimas - užtraukia baudą nuo penkių šimtų iki vieno tūkstančio litų.

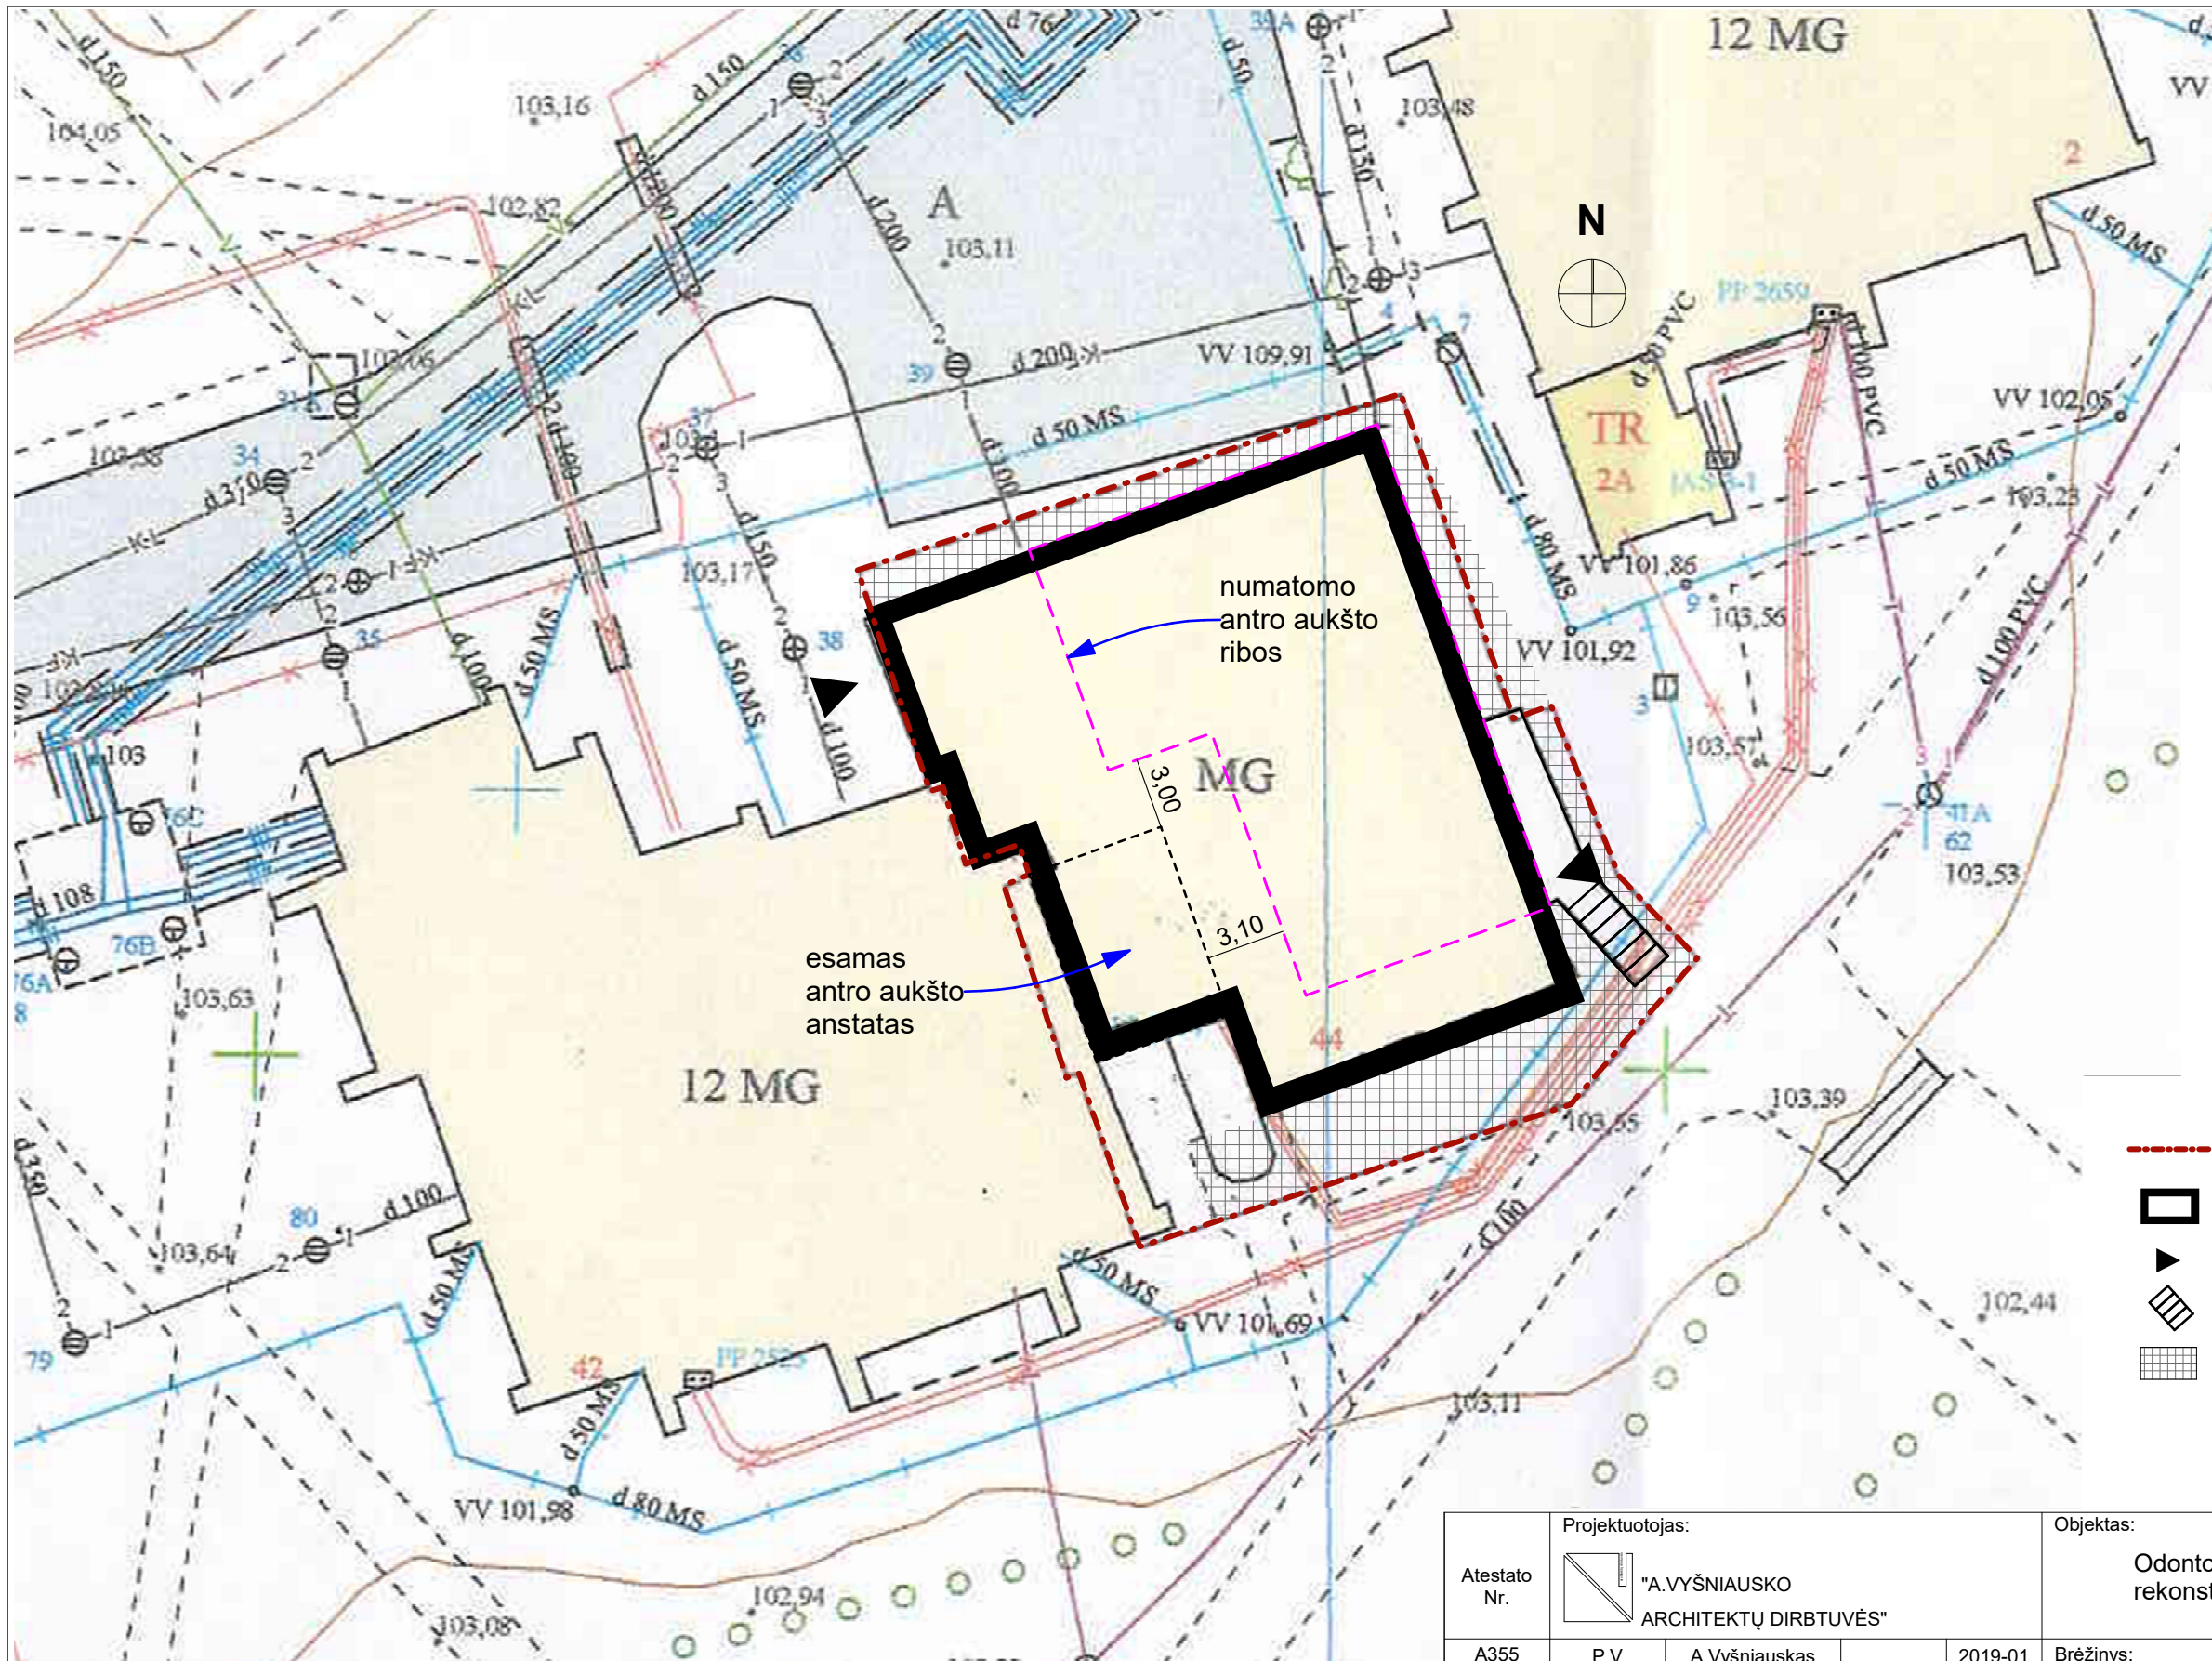

BENDRIEJI RODIKLIAI


Sklypo plotas 525 m²
 Tankumas 74 %
 Intensyvumas 0,88
 Aukštingumas 2 a.

Užstatymo plotas 388 m²
 Bendras plotas 463.4 m²
 Klinikos plotas 278.63 m²
 Butų plotas 155.24 m²
 Viso: 2 butai

ŽYMĖJIMAI


- - - Sklypo riba
- Rekonstruojamas pastatas
- ▶ Patekimas į pastatą
- Esami rekonstruojami laiptai
- Esama bet. plytelių danga


Atestato Nr.	Projektuotojas: "A.VYŠNIAUSKO ARCHITEKTŲ DIRBTUVĖS"				Objektas: Odontologijos klinika Šeimyniškių g. 44, Vilnius, rekonstravimo projektas	
	A355	P V	A.Vyšniauskas	2019-01	Brėžinys: Sklypo schema	Laida
A1314	PDV	A.Balkevičiūtė	2019-01	arch. A.Balkevičiūtė		0
Etapas	Užsakovas: V. R.				Objekto nr.:	Lapas
PP					18/18	Lapų

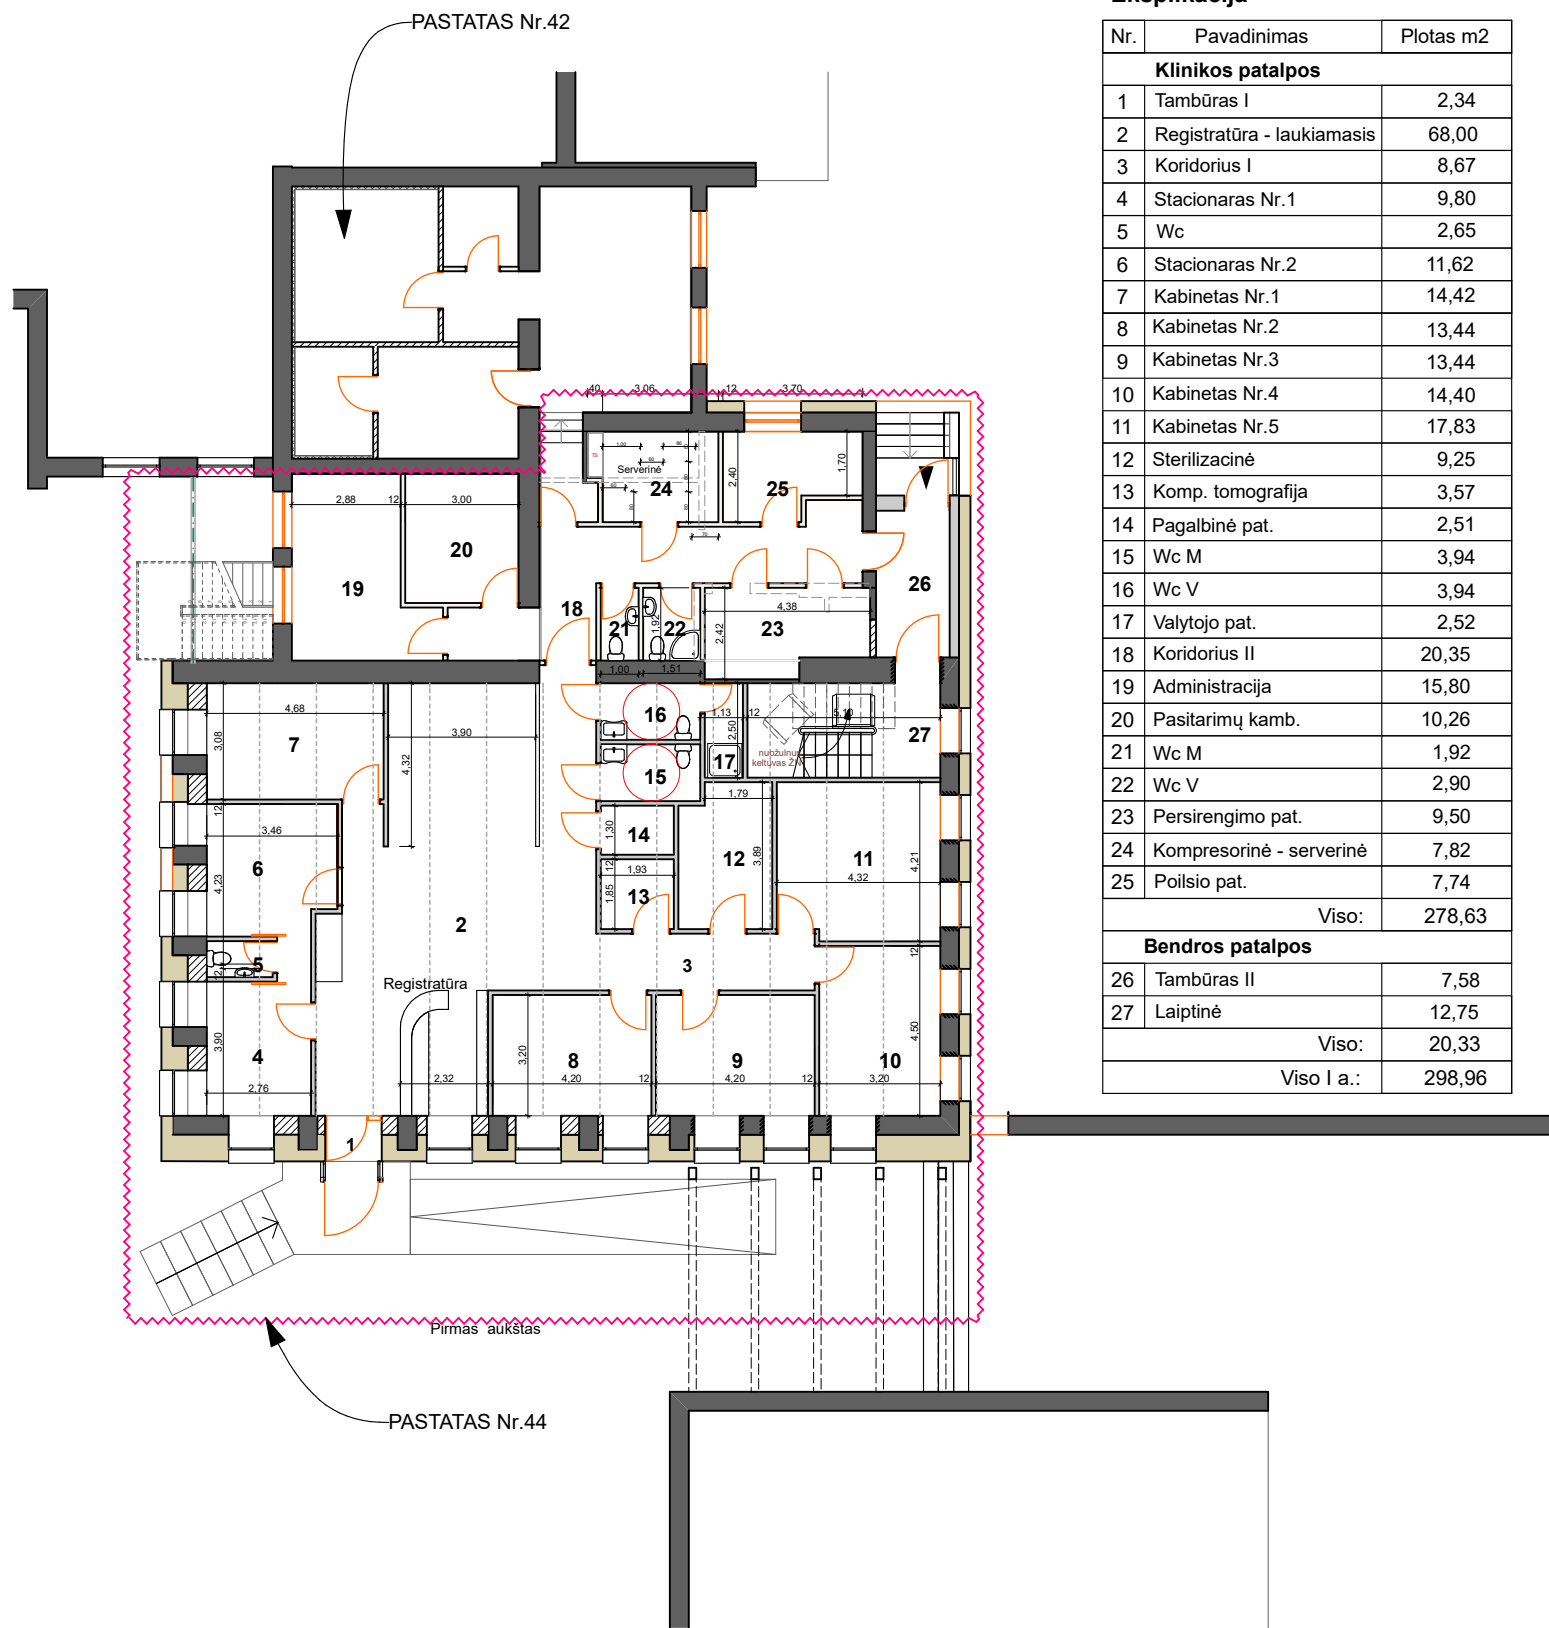

Eksplikacija

Nr.	Pavadinimas	Plotas m2
Klinikos patalpos		
1	Tambūras I	2,34
2	Registratūra - laukiamasis	68,00
3	Koridorius I	8,67
4	Stacionaras Nr.1	9,80
5	Wc	2,65
6	Stacionaras Nr.2	11,62
7	Kabinetas Nr.1	14,42
8	Kabinetas Nr.2	13,44
9	Kabinetas Nr.3	13,44
10	Kabinetas Nr.4	14,40
11	Kabinetas Nr.5	17,83
12	Sterilizacinė	9,25
13	Komp. tomografija	3,57
14	Pagalbinė pat.	2,51
15	Wc M	3,94
16	Wc V	3,94
17	Valytojo pat.	2,52
18	Koridorius II	20,35
19	Administracija	15,80
20	Pasitarimų kamb.	10,26
21	Wc M	1,92
22	Wc V	2,90
23	Persirengimo pat.	9,50
24	Kompresorinė - serverinė	7,82
25	Poilsio pat.	7,74
Viso:		278,63
Bendros patalpos		
26	Tambūras II	7,58
27	Laiptinė	12,75
Viso:		20,33
Viso I a.:		298,96


Atestato Nr.	Projektuotojas:				Objektas:		
	 "A. VYŠNIAUSKO ARCHITEKTŲ DIRBTUVĖS"				Odontologijos klinika Šeimyniškių g. 44, Vilnius, rekonstravimo projektas		
A355	P V	A. Vyšniauskas		2019-01	Brėžinys:		Laida
A1314	PDV	A. Balkevičiūtė		2019-01	Pirmo aukšto planas		0
	arch.	A. Balkevičiūtė		2019-01			
Etapas	Užsakovas:				Objekto nr.:		Lapas
PP	V. R.				18/18		Lapų

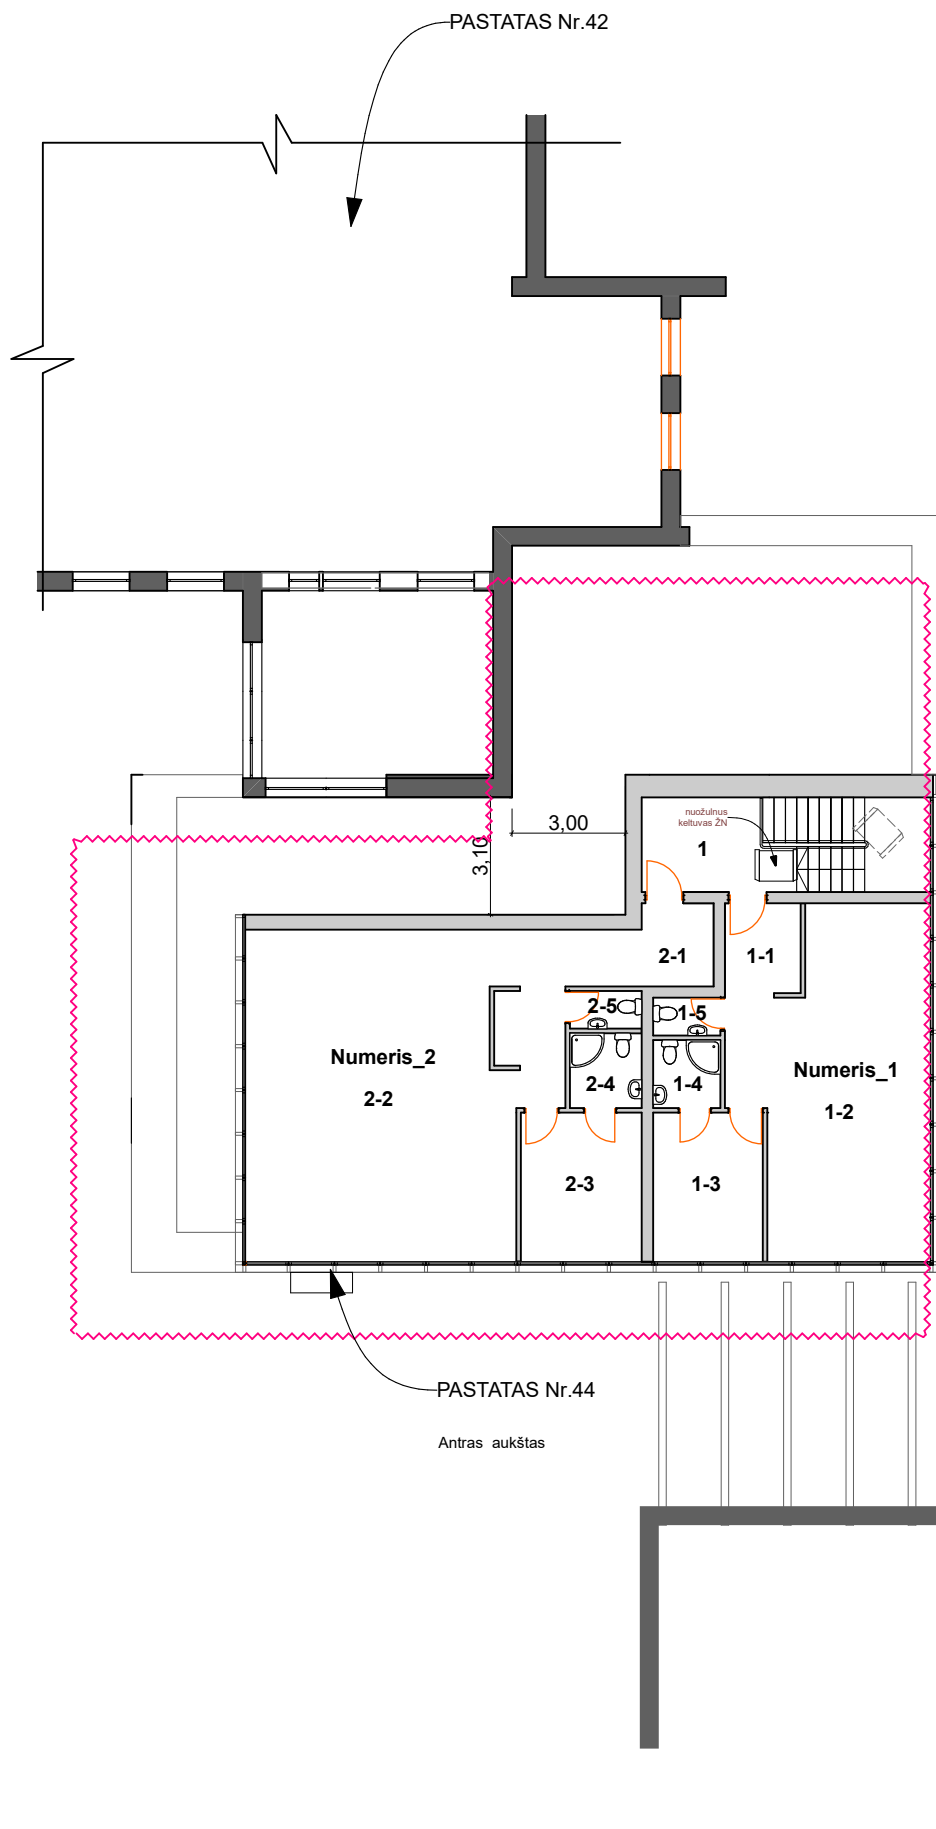


Eksplikacija


Nr.	Pavadinimas	Plotas m2
Bendros patalpos		
1	Holas	9,20
Numeris 1 Svečių namai		
1-1	Koridorius	8,20
1-2	Bendra patalpa	38,37
1-3	Kambarys	11,45
1-4	Vonia	3,20
1-5	Wc	1,78
Viso:		63,00
Numeris 2 Svečių namai		
2-1	Koridorius	14,32
2-2	Bendra patalpa	61,50
2-3	Kambarys	12,60
2-4	Vonia	3,76
2-5	Wc	1,90
Viso:		94,08
Viso II a.:		166,28

Bendras plotas 465,24 m²

Atestato Nr.	Projektuotojas:				Objektas:		
	 "A.VYŠNIAUSKO ARCHITEKTŲ DIRBTUVĖS"				Odontologijos klinika Šeimyniškių g. 44, Vilnius, rekonstravimo projektas		
A355	P V	A.Vyšniauskas		2019-01	Brėžinys:		Laida
A1314	PDV	A.Balkevičiūtė		2019-01	Antro aukšto planas		1:200
	arch.	A.Balkevičiūtė		2019-01			
Etapas	Užsakovas:				Objekto nr.:		Lapas
PP	V. R.				18/18		Lapų

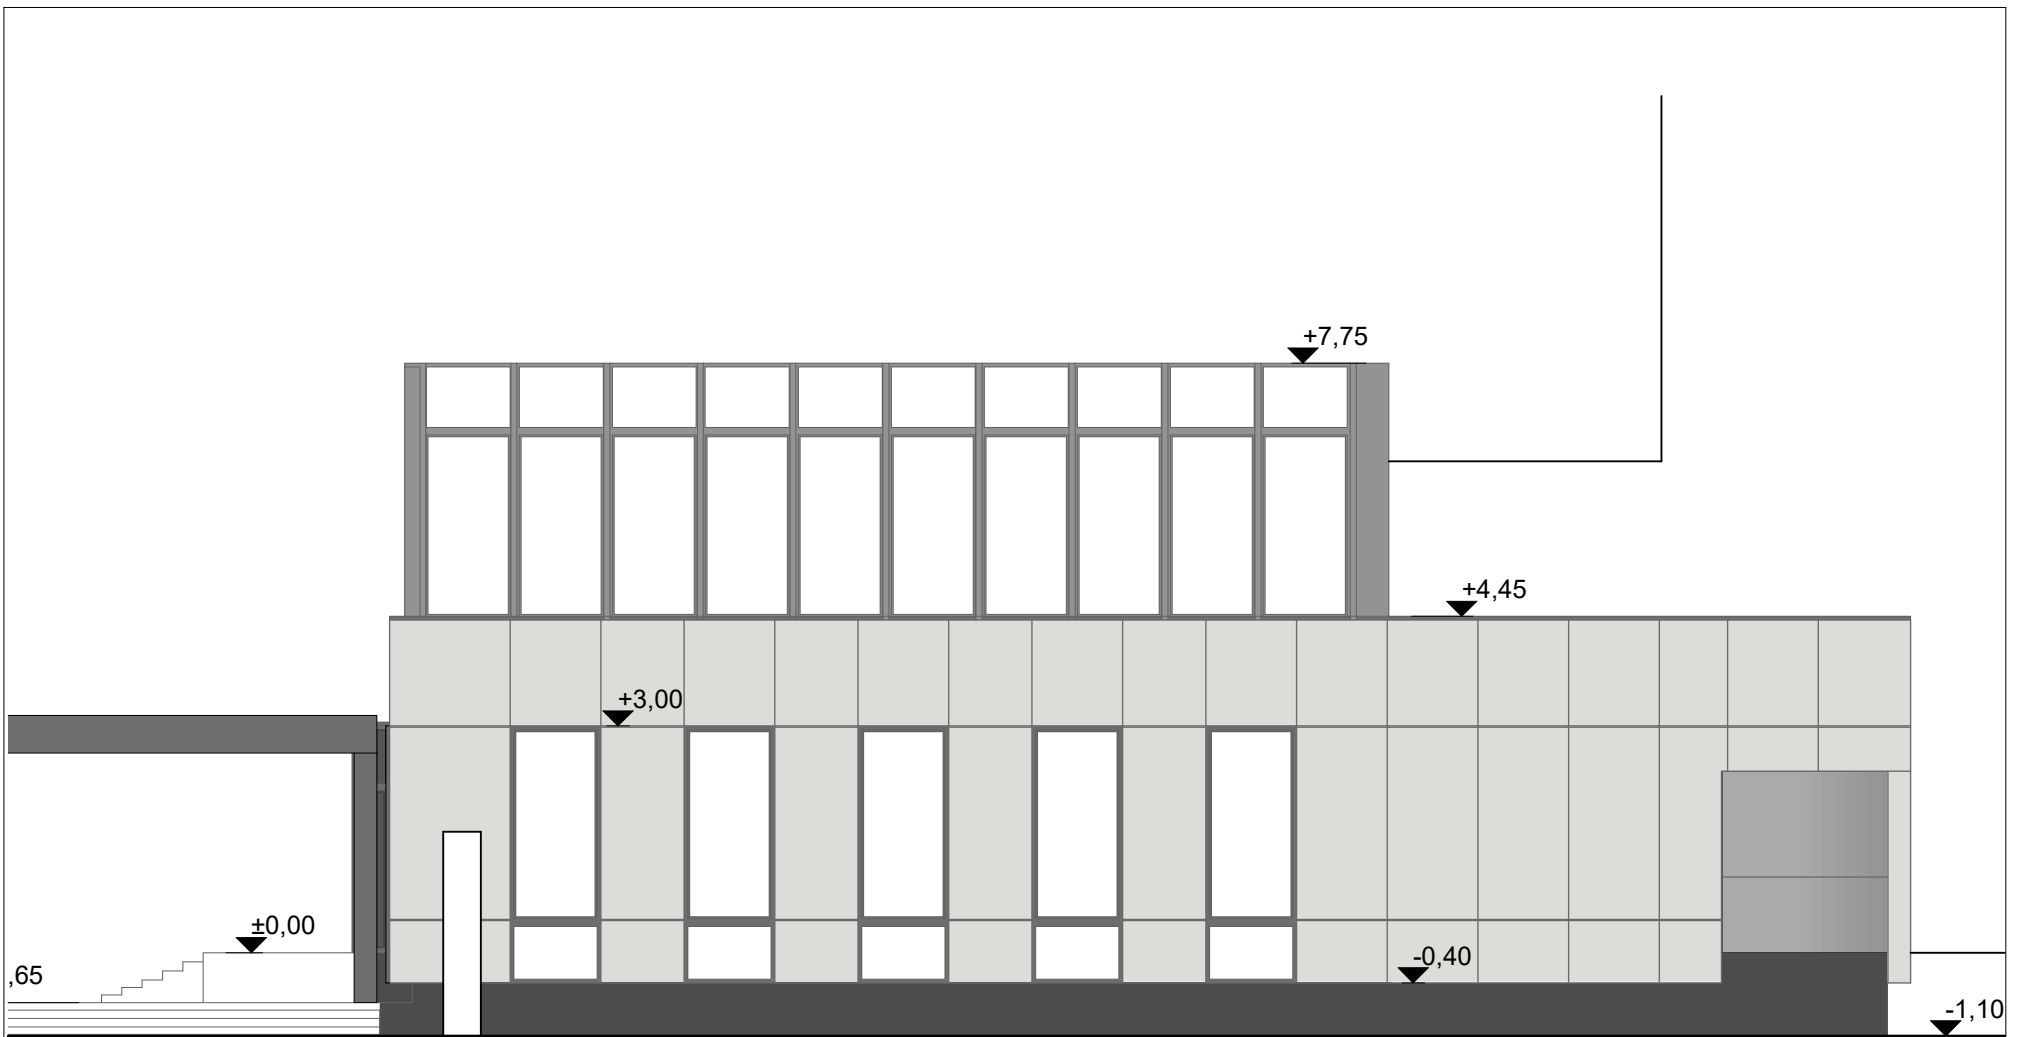


Galinis (šiaurinis) fasadas

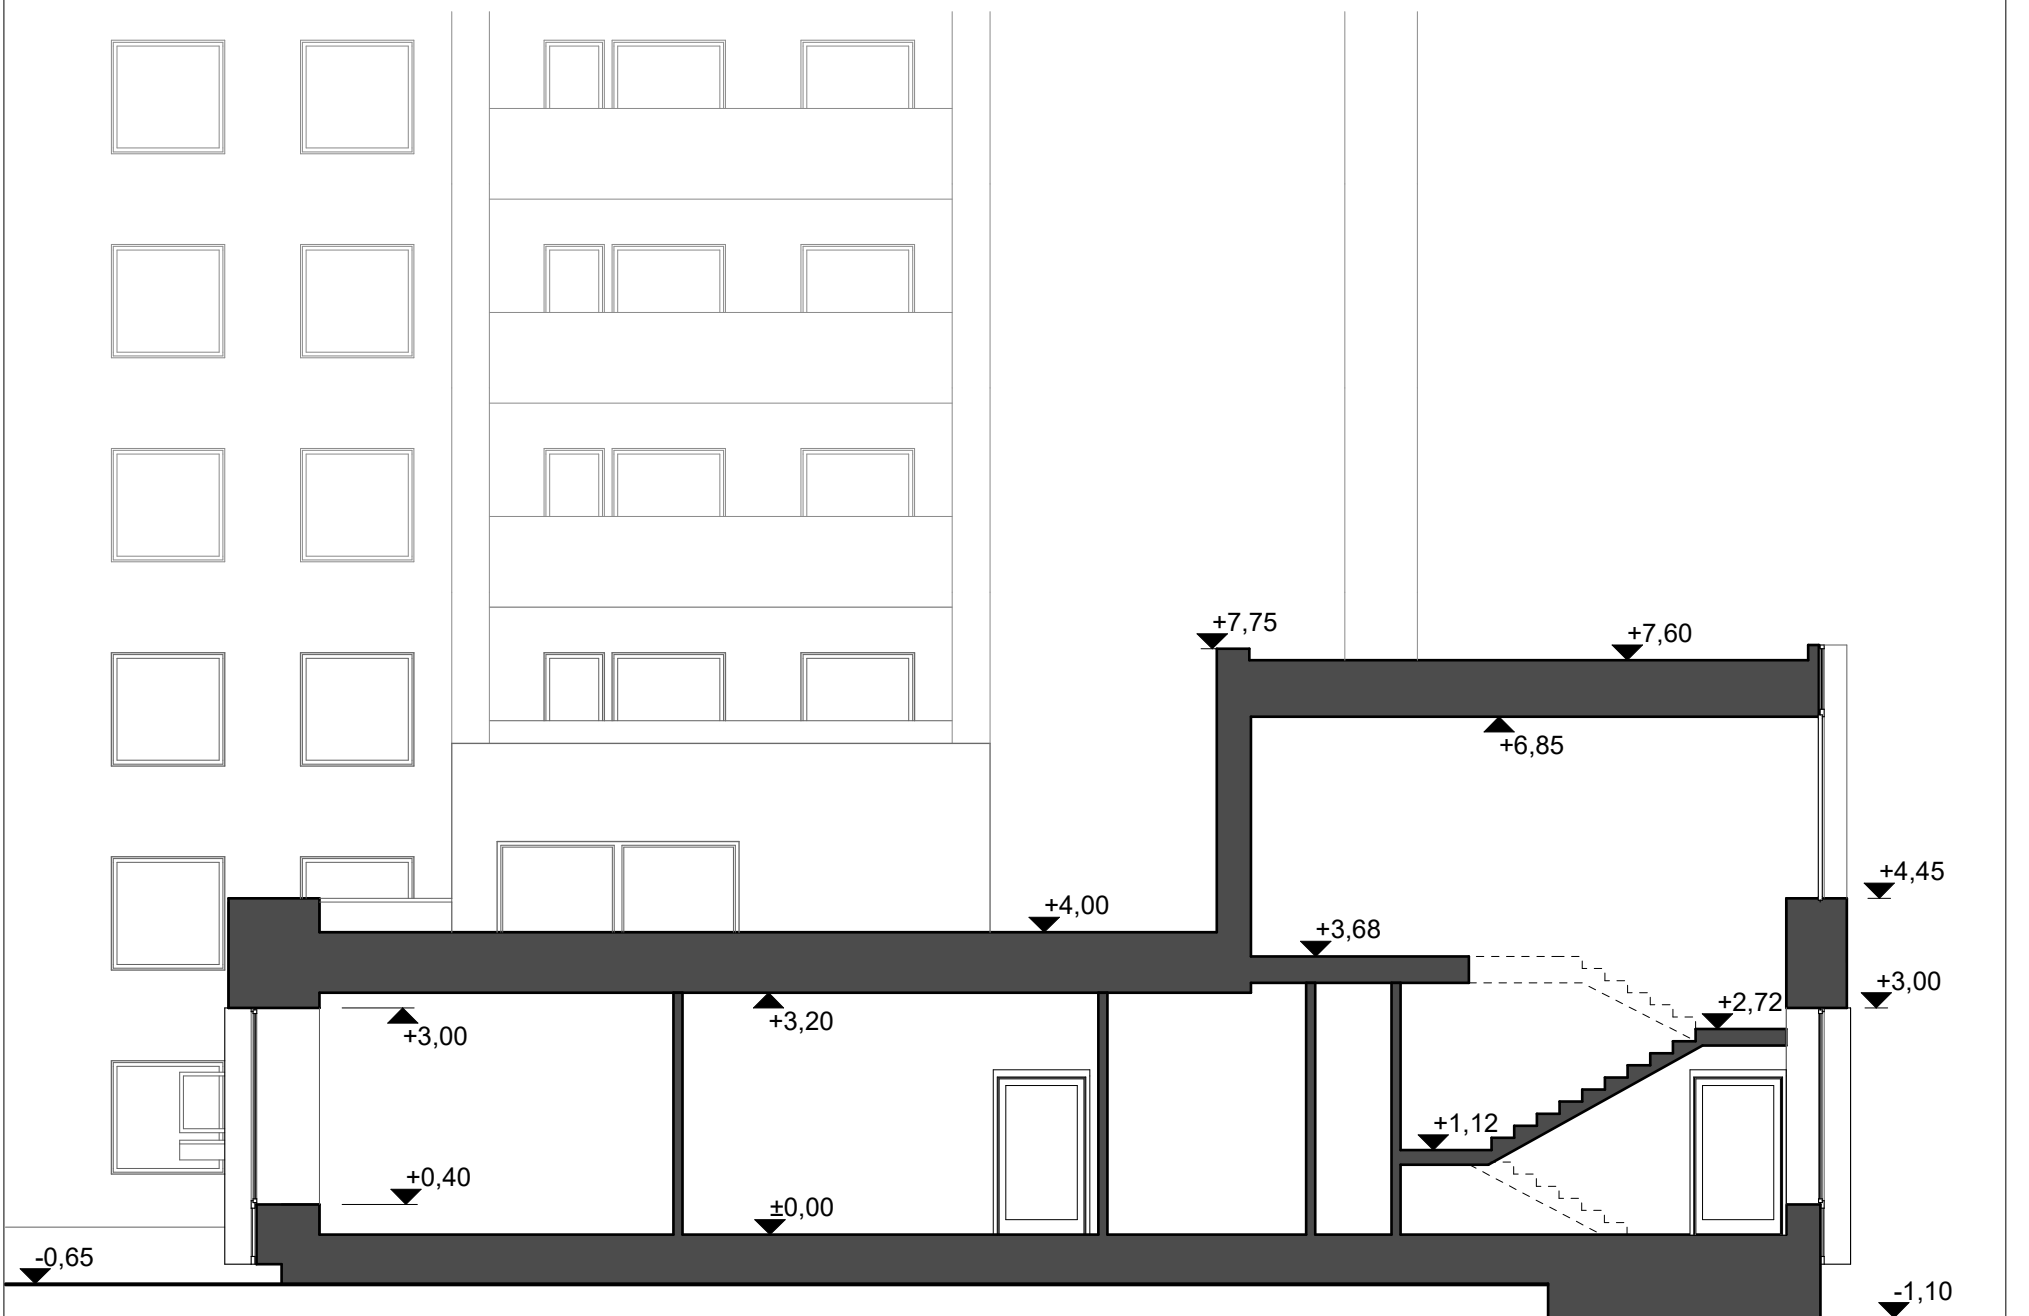


Pjūvis per laiptus


Atestato Nr.	Projektuotojas: "A.VYŠNIAUSKO ARCHITEKTŲ DIRBTUVĖS"				Objektas: Odontologijos klinika Šeimyniškių g. 44, Vilnius, rekonstravimo projektas		
	A355	P V	A.Vyšniauskas	2019-01	Brėžinys: Galinis fasadas, Pjūvis		Laida
	A1314	PDV	A.Balkevičiūtė	2019-01	1:100		0
		arch.	A.Balkevičiūtė	2019-01			
Etapas	Užsakovas: V. R.				Objekto nr.: 18/18		Lapas
PP							Lapų

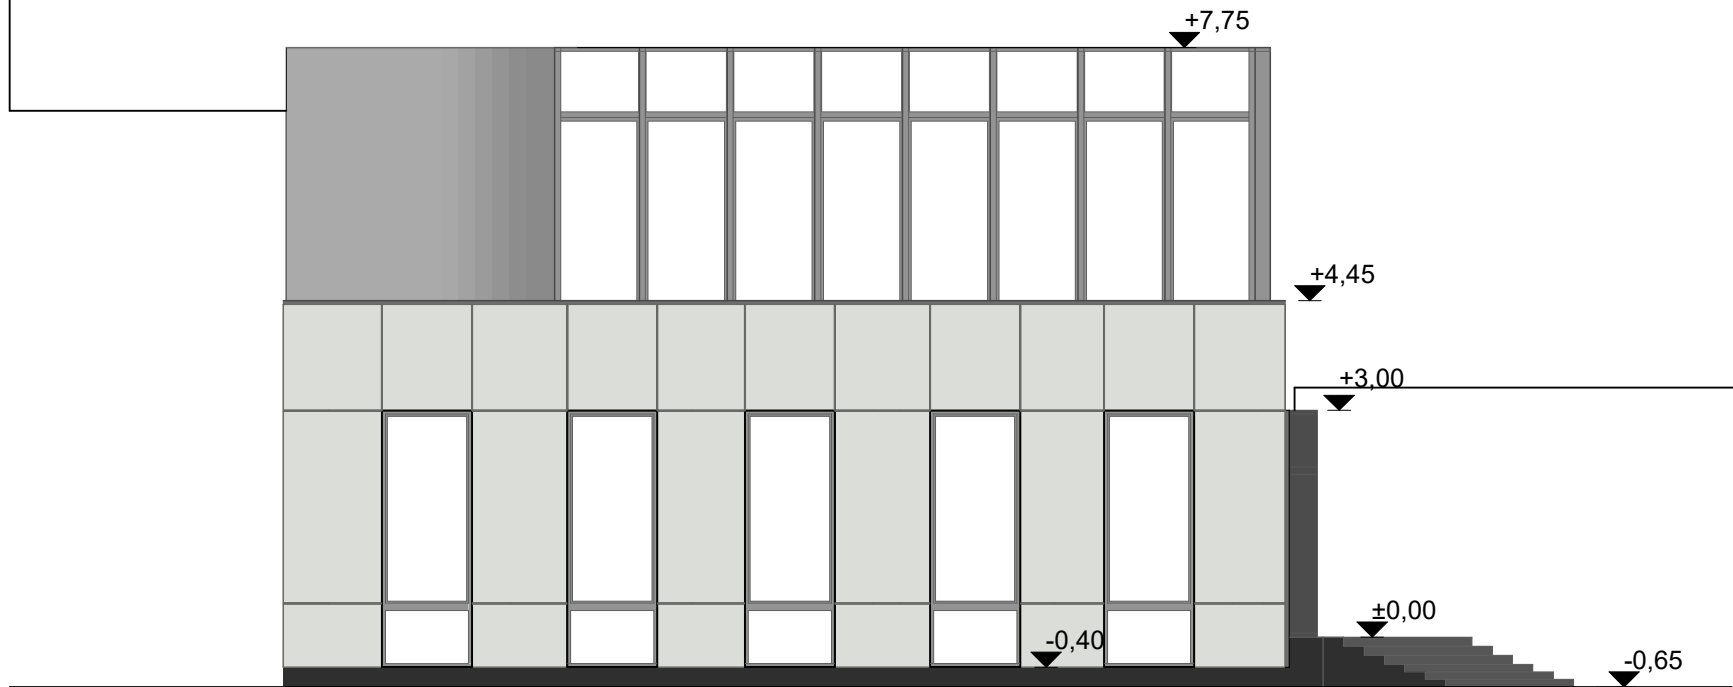

Fasadas nuo Šeimyniškių g.

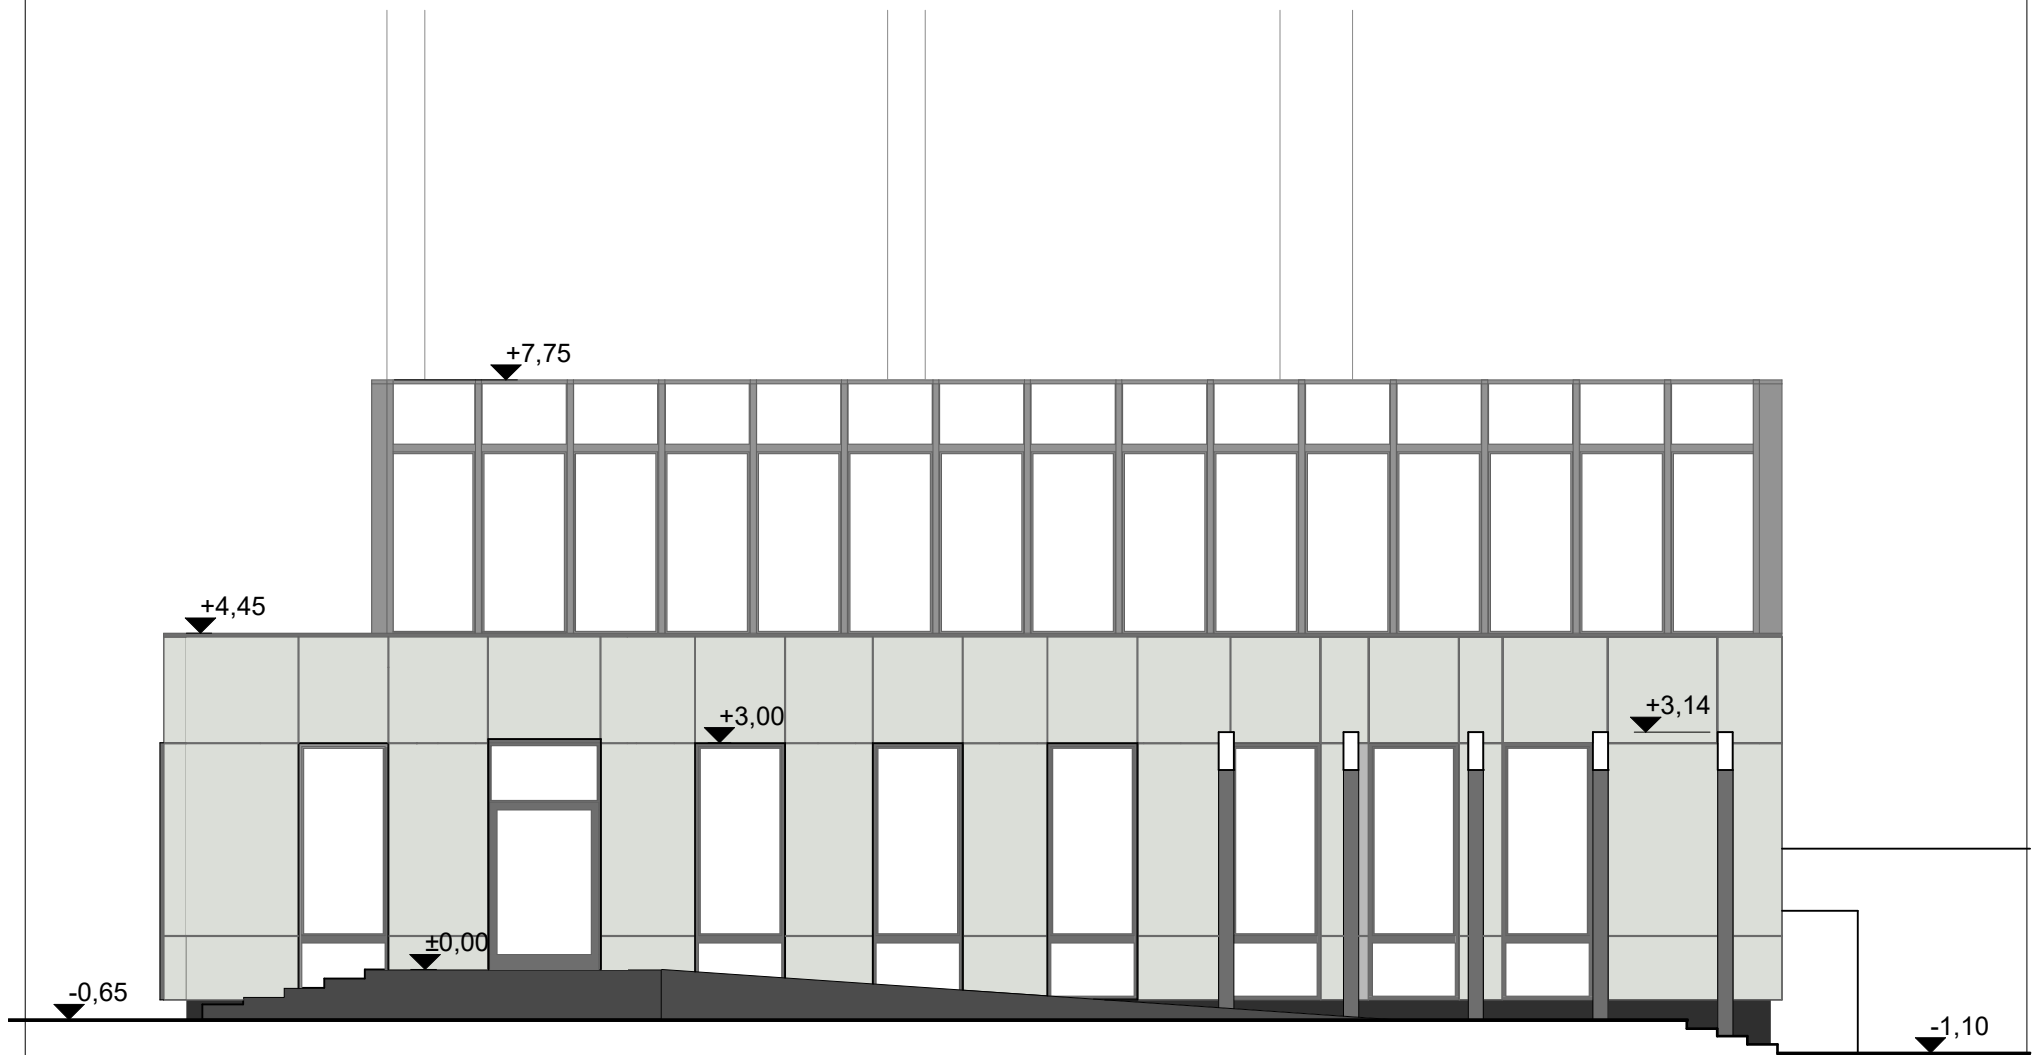

Šoninis (įėjimo) fasadas

Atestato Nr.	Projektuotojas:				Objektas:				
	 "A. VYŠNIAUSKO ARCHITEKTŲ DIRBTUVĖS"				Odontologijos klinika Šeimyniškių g. 44, Vilnius, rekonstravimo projektas				
A355	P V	A. Vyšniauskas		2019-01	Brėžinys:	Fasadas nuo Šeimyniškių g., Šoninis fasadas 1:100			Laida
A1314	PDV	A. Balkevičiūtė		2019-01					0
	arch.	A. Balkevičiūtė		2019-01					
Etapas	Užsakovas:				Objekto nr.:			Lapas	Lapų
PP	V. R.				18/18				



AIKIDO AIKIKAI CENTRAS


AIKIDO AIKIKAI CENTRAS

SOKURIYS

KIRPUKĖ





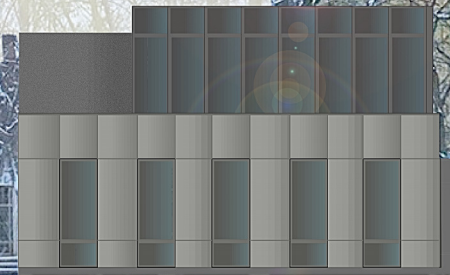

TOFD

TOFD

TOFD

TOFD