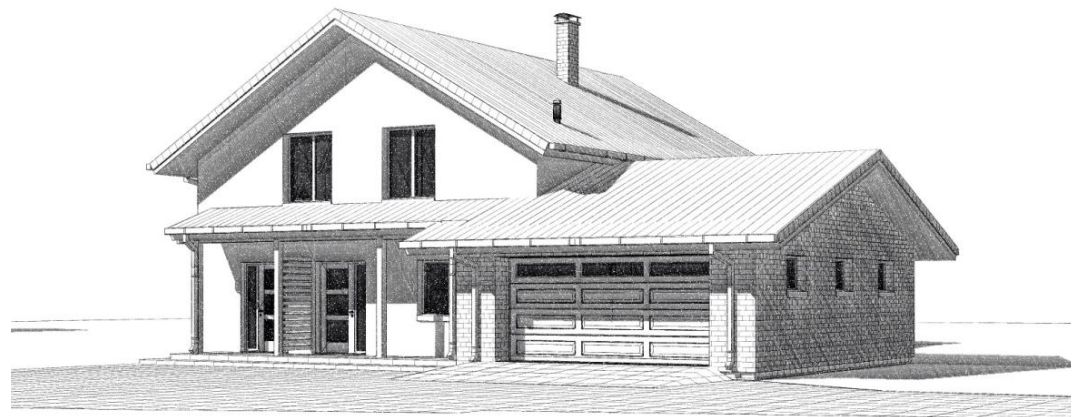


STATYTOJAS: **A. B.**OBJEKTAS: **Poilsio paskirties pastato (poilsio namas), su gyvenamosiomis patalpomis Geibonių g. 9A Geibonių k. Elektrėnų sen. Elektrėnų sav. statybos projektas**STATYBOS VIETA: Geibonių g. 9A Geibonių k. Elektrėnų sen. Elektrėnų sav.
Kad.Skl.Nr. 7910/0007:429STATINIO PASKIRTIS: 7.13. Poilsio paskirties pastatas
STATINIO KATEGORIJA: Neypatingas
STATYBOS RŪŠIS: Nauja statybaLaida A
Projektiniai pasiūlymai (PP)
DALIS (BD)KOMPLEKSO NR.: **2018-51-GN**
PROJEKTO PARENG. DATA **2018.10**Projekto Vadovas: **Pavel Vasilyev**
Architekto kvalifikacijos atestatas
A 2159Pergalės 9b Elektrėnai Elektrėnų sav.
+370-656-20610Architektas: **Pavel Vasilyev**

PRITARIU:

UŽSAKOVAS: **A. B.**Projekto Vadovas/direktorius: **Pavel Vasilyev**Architektas: **Pavel Vasilyev****MB "Jūsų architektas"**JĀ k. 304215779
info@jusuarchitektas.lt, +370-656-20610

2018-51-GN

BENDRIEJI STATINIO RODIKLIAI

STATYTOJAS

A. B.

VIETA

Geibonių g. 9A Geibonių k. Elektrėnų sen. Elektrėnų sav. Skl.Kad.Nr.7910/0007:429

OBJEKTAS

Poilsio paskirties pastato (poilsio namas), su gyvenamosiomis patalpomis, Geibonių g. 9A Geibonių k. Elektrėnų sen. Elektrėnų sav., statybos projektas.

Eil.Nr.	PAVADINIMAS	MATO VNT	KIEKIS	PASTABOS
1	SKLYPAS			
	.1 sklypo plotas	m ²	40000.00	
	.2 sklypo užstatymo intensyvumas	%	0.56	
	.3 sklypo užstatymo tankumas	%	0.58	
2	POILSIO NAMAS			
	.1 lovų skaičius	vnt.	1	Poilsio plotas - 60.99 m ²
	.1.1 butų skaičius	vnt.	1	Gyvenamasis plotas - 51.97 m ²
	.2 bendrasis plotas*	m ²	224.80	
	.3 naudingasis*	m ²	178.96	
	.4 pastato tūris*	m ³	1050.00	
	.5 aukštų skaičius	vnt	2	
	.6 pastato aukštis*	m	8.28	
	.7 butų skaičius, iš jų:	vnt.	1	
	3 kambarių	vnt.	1	
	.8 pastato energinio naudingumo klasė		A+	
	.9 pastato (patalpų) akustinio komforto sąlygų klasė		≥C	
	.10 Statinio atsparumo ugniai laipsnis		III	
	.11 Kiti papildomi pastato rodikliai.			

Žvaigždute pažymėti rodikliai apskaičiuojami vadovaujantis Nekilnojamojo turto kadastrinių matavimų ir kadastro duomenų surinkimo taisyklėmis, kurias tvirtina Lietuvos Respublikos žemės ūkio ministras. Baigus statybą ir atlikus kadastrinius matavimus šie rodikliai gali turėti neesminių nukrypimų

Pareigos	Vardas, pavardė		Parašas	Data
UŽSAKOVAS	A. B., PRITARIU:			2018.10
PV	Pavel Vasilyev	A 2159		2018.10
Architektas	Pavel Vasilyev			2018.10

2. BENDRAS AIŠKINAMASIS RAŠTAS**2.1. PROJEKTUOJAMO STATINIO PAŽINTINIAI DUOMENYS****2.1.1. STATYBOS VIETA, PROJEKTO RENGIMO PAGRINDAS.**

Statytojas: A. B.

Projekto pavadinimas: Poilsio paskirties pastato (poilsio namas), su gyvenamosiomis patalpomis Geibonių g. 9A Geibonių k. Elektrėnų sen. Elektrėnų sav. statybos projektas

Statybos rūšis: Nauja statyba

Pastato atnaujinimas(modernizavimas): Ne

Paskirtis: 7.13. Poilsio paskirties pastatas

Kategorija: Neypatingas

Sklypo pagrindinė fikslinė žemės naudojimo paskirtis – Kita (Rekreacinės teritorijos).

Žemės sklypo (-ų) kad. Nr. 7910/0007:429

Unikalus Nr. 4400-0868-7867

Adresas (-ai) (jei suteiktas) Geibonių g. 9A Geibonių k. Elektrėnų sen. Elektrėnų sav.

Saugoma teritorija Ne

Kultūros paveldo objekto teritorija Ne

Kultūros paveldo vietovė Ne

Kultūros paveldo statinys Ne

Kultūros paveldo objekto apsaugos zonaNe

Kultūros paveldo vietovės apsaugos zona Ne

Kitų statinių apsaugos zona (-os) Ne

Kitos teritorijos, kuriose taikomi teisės aktuose nustatyti norminiai atstumai iki kitų statinių ir (ar) objektų arba kitokie teisės aktuose nustatyti statinių statybos ribojimai dėl kitų (esamų) statinių Ne

Projektas rengimo pagrindas: statinio projektavimo užduotis, nekilnojamo turto registro centrinio duomenų banko išrašas, žemės sklypo planas, detalusis planas, topografinė nuotraukabeči užsakovo pageidavimais.

Projekto architektūrinės bei sklypo plano dalies projektą parengė - projekto vadovas Pavel Vasilyev.

2.2. TRUMPAS PROJEKTINIŲ SPRENDINIŲ APIBŪDINIMAS**2.2.1. SKLYPO PLANO SPRENDINIAI.**

Sklypas nepatenka į gamybinės, komunalinės sanitarinės apsaugos zonas.

Inžinerinių geodezinių tyrinėjimų duomenimis sklypo reljefas lygus, peraukštėjimas statybos vietoje, siekia 1,50 metro. Planuojama teritorija neužstatyta.

Įvažiavimas į sklypą iš šiaurinės pusės - nuo Geibonių g.. Sklype esantys paviršių lygiai keičiami nežymiai. Numatytas kietos dangos (betoninių trinkelėlių) privažiavimo kelias bei šaligatvio plytelių dangos takai prie pastato prieigų. Teritorijos tvarkymui naudojamos natūralios medžiagos, projektuojami vingiuoti skelto akmens takai, žemi dekoratyvūs želdiniai, laisvi plotai apsėjami gazoninėmis žolėmis. Lietaus vanduo nuo projektuojamų pastatų nuvedamas lietvamzdžiais. Lietaus vanduo nuo sklypo paviršiaus pasiskirsto natūraliu būdu. Planuojant sklypo užstatymą, aptvėrimą, apželdinimą, projektiniai sprendiniai turi padėti išvengti smurto ir vandalizmo namo gyventojų ir turto atžvilgiu (teritorijos apšvietimas, prieigų apžvelgiamumas, aptvėrimas, vartų rakinimas ir kitos priemonės).

2.2.3. PASTATO APIBŪDINIMAS.

Sklypo viduryje projektu numatytas poilsio namas. Tai dvejų aukštų statinys - **17.065x16.24** m. Pastato stogas dvišlaitis, dengtas nedegia stogo danga. Statinio aukštis nuo pirmo aukšto grindų iki kraigo - **8.03** m. Grindų paviršiaus altitudės priimtoms: **0,00=+104.00**.

Pirmame aukšte suprojektuotos poilsio namo patalpos (poilsio patalpos plotas - 122.30 m²): tamburas, san.mazgas, poilsio patalpos, garažas ir lauko sandėliukas (lauko baldams ir kitams inventoriams). Antrame aukšte yra butas: kambariai, virtuvė, vonia, pag.patalpa, drabužinė ir koridorius. Butas turi atskirą įėjimą - tamburas pirmame aukšte su laiptais į 2 aukštą. Buto patalpų plotas - 102.50 m².

Planuojama veikla – poilsio pastato statyba ir eksploatacija, nenumatant komercinės, gamybinės ar kitokios veiklos.

Pastate ne bus laikomos degios ir sprogios medžiagos. Pastato pagrindinės krūvį laikiančios konstrukcijos yra gręžtiniai pamatai arba juostiniai betoninių blokų pamatai, blokelių, išilginės ir skersinės sienos, plytų pertvaros, gelžbetoninis perdenginys (monolitas arba surenkamas) virš pirmo aukšto, medžio konstrukcijų stogas.

Pastatų projektiniai sprendimai turi padėti išvengti smurto ir vandalizmo namo gyventojų atžvilgiu (įėjimų apšvietimas, prieigų apžvelgiamumas iš pastato vidaus, patikimos langų, durų konstrukcijos ir spygnos, apsauginė signalizacija ir kt.). Pastato standumą ir pastovumą užtikrina pamatai, sienos, pertvaros ir stogo konstrukcijos. Konstrukcinės dalies projektas parengiamas užsakovo ar rangovo iniciatyva, atskiru užsakymu.

2.2.5. PASTATO APDAILA, LANGAI, DURYS.**LAUKO APDAILA**

Stogo danga - skarda; išores sienos apdaila - tinkuojama ir dažoma. Spalvinis variantas pateiktas projekte; Cokolis - klijuojamos klinkerio plytelės. Langai ir durys - plastiko (medžio) rėmo, su stiklo paketu. Karnyzai apdailinti natūralios medienos 20 mm storio lentom, impregnuotom medžiagomis nuo atmosferinių, gaisrinio ir biologinių poveikių. Stogo pakalimas - medinės dailylentės.

VIDAUS APDAILA

Pastato vidaus sienos ir pertvaros tinkuojamos arba aptaisomos gipso kartono plokštėmis. Paviršių apdaila įvairi: dažymas, tapetavimas, padengimas glazūruotomis plytelėmis arba viniline danga. Lubos tinkuojamos (užtrinamos) arba įrengiamos pakabinamos iš gipso kartono plokščių ant metalinio karkaso.

LANGAI

Langai klijuotos medienos arba plastiko rėmais, įstiklinti dvikameriu stiklo paketu arba vienkameriniu stiklo paketu su selektyviu stiklu.

Langų garso izoliavimo rodiklis turi atitikti 3 klasės reikalavimus -35 iki 39 d B .

Rekomenduojami langai su išbaigta gamykline apdaila.

DURYS


Rekomenduojama statyti išorės duris sustiprintos konstrukcijos su staktomis ir varčių rėmais iš medžio masyvo.

Patalpų vidinės durys – medinės (skydinės). Durys tarp patalpų su dideliu temperatūros skirtumu - apšiltinamos.

Poilsio paskirties pastato (poilsio namas), su gyvenamosiomis patalpomis statybos projektas. Geibonių g. 9A Geibonių k. Elektrėnų sen. Elektrėnų sav., Kad.Skl.Nr. 7910/0007:429

LAPAS: 2018-51-GN-BD.05

Automobilių stovėjimo skaičius pagal STR 2.06.04:2014, 30 lent:
-3 vietos (namo naudingasis plotas - 178.96 m²)

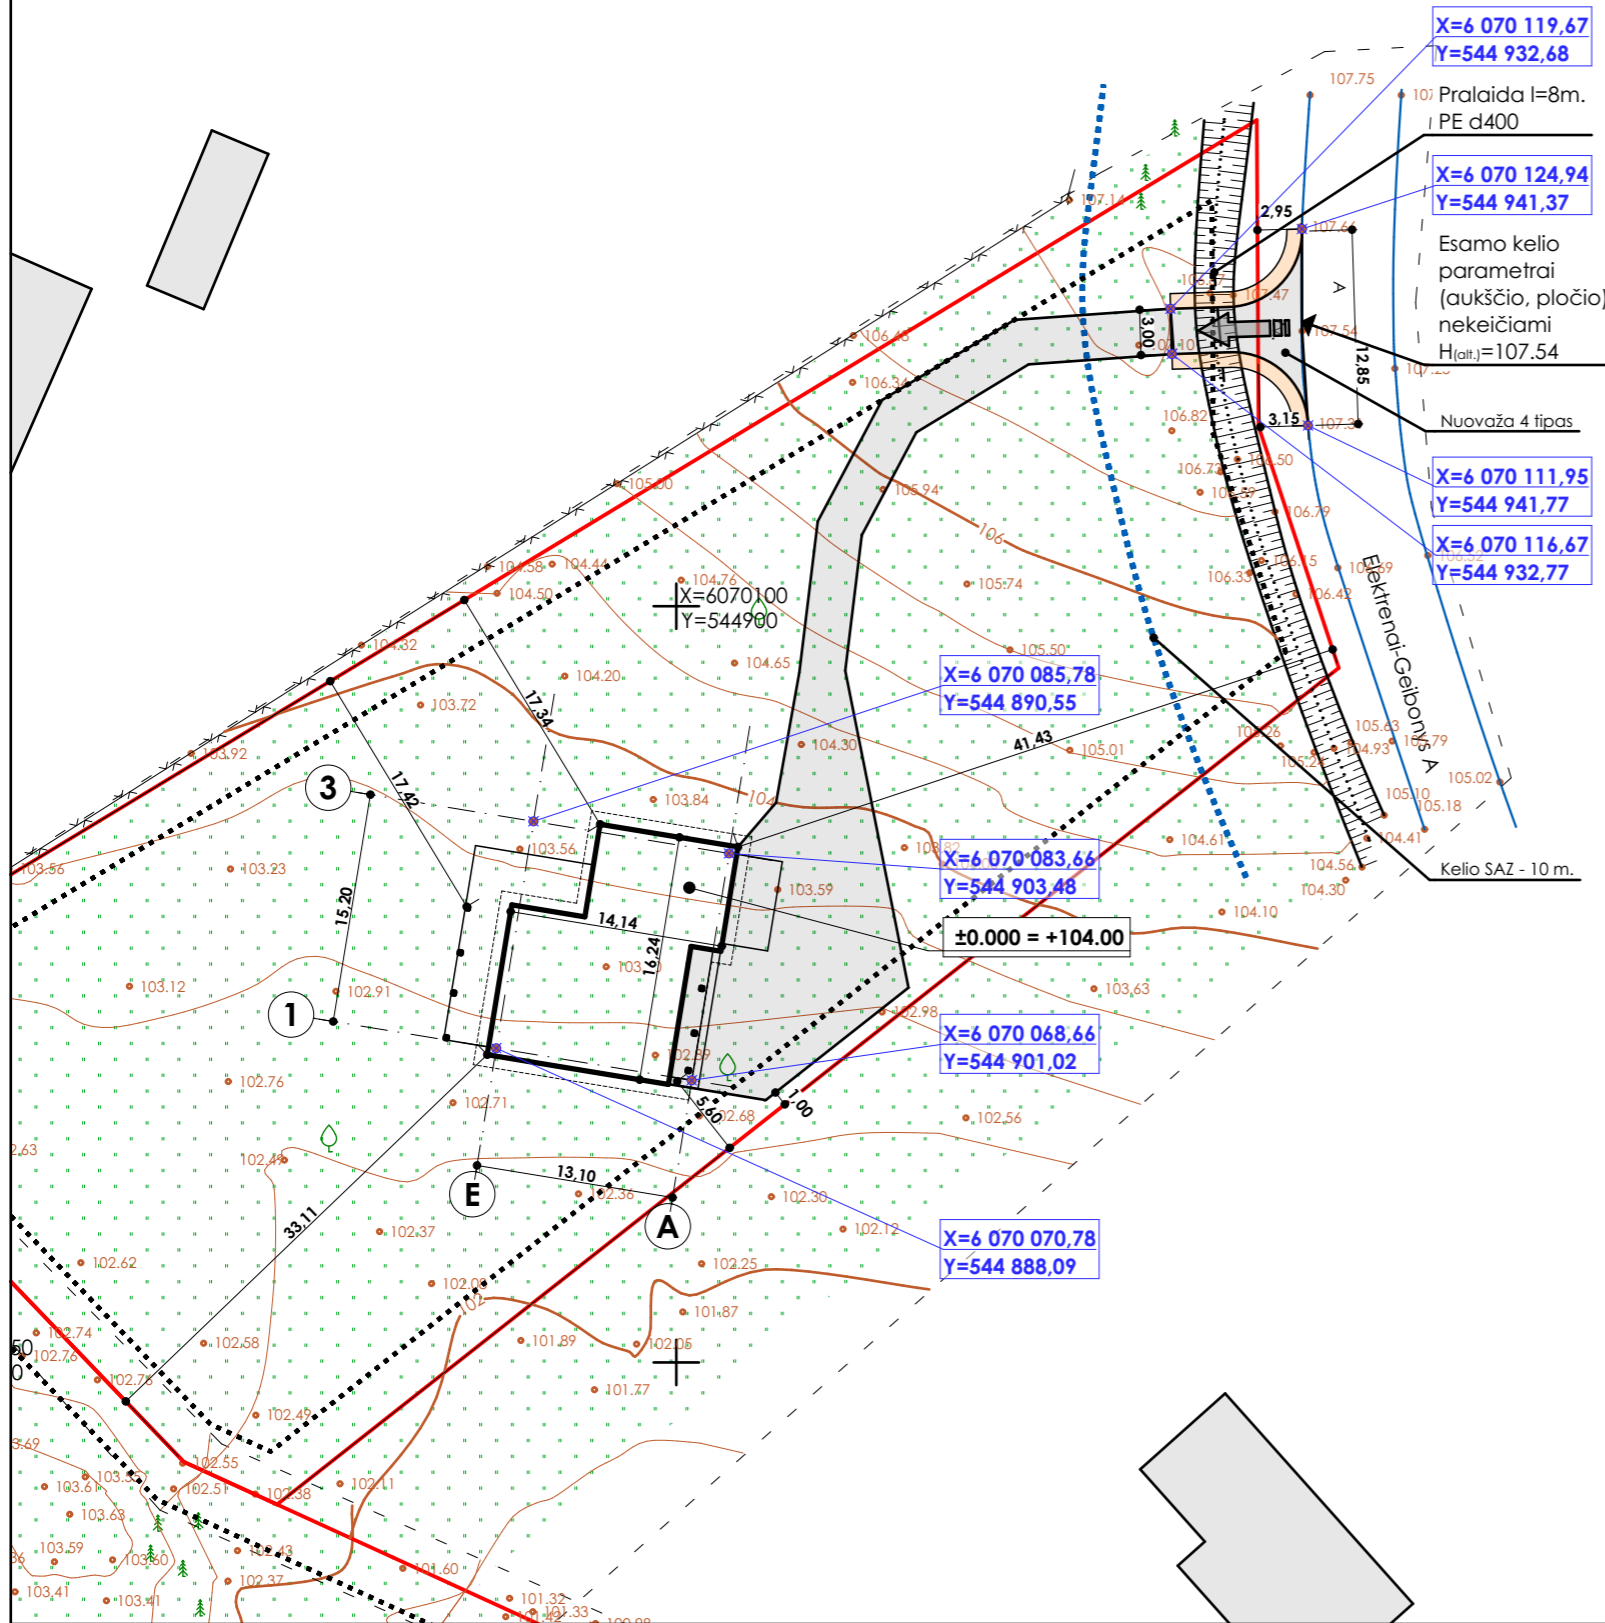

EKSPLIKACIJA :

1. Projektuojamas poilsio paskirties pastatas

SUTARTINIAI ŽENKLAI

- SKLYPO RIBA
- 3 m. NUO SKLYPO RIBOS
- ĮVAŽIAVIMAS Į SKLYPĄ
- ĮĖJIMAS Į PASTATĄ
- PROJEKTUOJAMAS PASTATAS
- ESAMAS PASTATAS
- KELIAS

Projektas atitinka statybos projektavimo normas ir taisyklės, priešgaisrinis, higienos ir aplinkosaugos reikalavimus. Projektą keisti galima tik gavus projekto autoriaus sutikimą ir suderinus su projektą derinusiomis tarnybomis.

PV Pavel Vasilyev _____

PASTABOS

- Matmenys nurodyti metrais
- Pakeitimus derinti su autoriais
- Koordinatės nurodytos valstybinėje lks-1994 sistemoje
- Nurodytos ašių susikirtimo taškų koordinatės
- Prieš statybos darbus statytojas įsipareigoja gauti statybą leidžiantį dokumentą.
- Po projektuojamais (rekonstruojamais) įvažiavimais esamoms tinklams numatyti specialias kabelių/vamzdažių apsaugas(gaubtus).
- Esamų ir projektuojamų tinklų altitudės būtina papildomai tikslinti darbo projekto rengimo metu;
- Prieš pradėdamas darbus, esamų tinklų trasa nustatyti, pažymėti ir aktyvi surašyti iškviešti suinteresuotų bendrovių atstovus. Darbus tinklų apsaugos zonoje atlikti tik rankomis;
- Vandentiekio liniją kloti 1,7-1,8 m. Gylyje
- Brežinyje pateiktas esamos žemės paviršiaus altitudės;
- Klojant vamzdių įrengti išlyginamąjį sluoksnį, kad vamzdis atsiremtų vienodai, būtų gauta reikiama šoninė atrama bei laikytis vamzdžio gamintojo nurodymų.
- Išardytą veją ir dangas būtina atstatyti.
- Statybos darbai gatvės ribose vykdomi vadovaujantis STR 1.06.01:2016 „Statybos darbai. Statinio statybos priežiūra“, Lietuvos Respublikos Vyriausybės 2004-02-11 nutarimu Nr. 155 patvirtintu kelių priežiūros tvarkos aprašu, Lietuvos Respublikos saugaus eismo automobilių keliais įstatymu, Automobilių kelių standartizuotų dangų konstrukcijų projektavimo taisyklėmis KPT SDK 07 ir kitais susijusiais teisės aktais. Išardytos gatvių dangos ir jų pagrindai turi būti įrengiami pagal esamą konstrukciją. Esant poreikiui prieš darbų pradžią rangovas parengia ir suderina laikiną eismo organizavimo darbu projektą su Eismo organizavimo skyriumi ir kelių policijos valdyba.
- Visi tinklai gatvės važiuojamojoje dalyje klojami uždaru būdu.
- Nuovažas suprojektuotas pagal R 36-01 „Automobilių kelių sankryžos“**


Techniniai rodikliai	Rodiklis	Mato vnt.
Sklypo plotas	40000.00	m ²
Bendras sklypo užstatymo plotas	230.00	m ²
Sklypo užstatymo intensyvumas	0.56	%
Sklypo užstatymo tankumas	0.58	%
Apželdintas žemės plotas	>25	%


MB "Jūs architektas"
JA k. 304215779 | info@jusarchitektas.lt | +370-656-20610
Pergalės Ra. Elektrėnai Elektrėnų sav.

Projekto pavadinimas: **Poilsio paskirties pastato (poilsio namas), su gyvenamosiomis patalpomis, Geibonių g. 9A Geibonių k. Elektrėnų sen. Elektrėnų sav. statybos projektas**
Kad. Skl. Nr. 7910/0007:429

Brežinio pavadinimas: **SKLYPO PLANAS, SUVESTINIS INŽINERINIŲ TINKLŲ PLANAS**

Užsakovas	A. B.	Komplekso Nr.	2018-51-GN-BD.25	Mastelis	1:500	Proj. etapas	PP	Proj. dalis	BD	Lapas	1	Laida	0
-----------	--------------	---------------	------------------	----------	-------	--------------	----	-------------	----	-------	---	-------	---

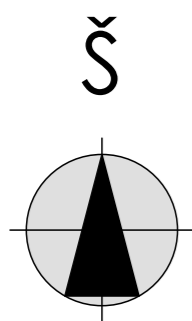

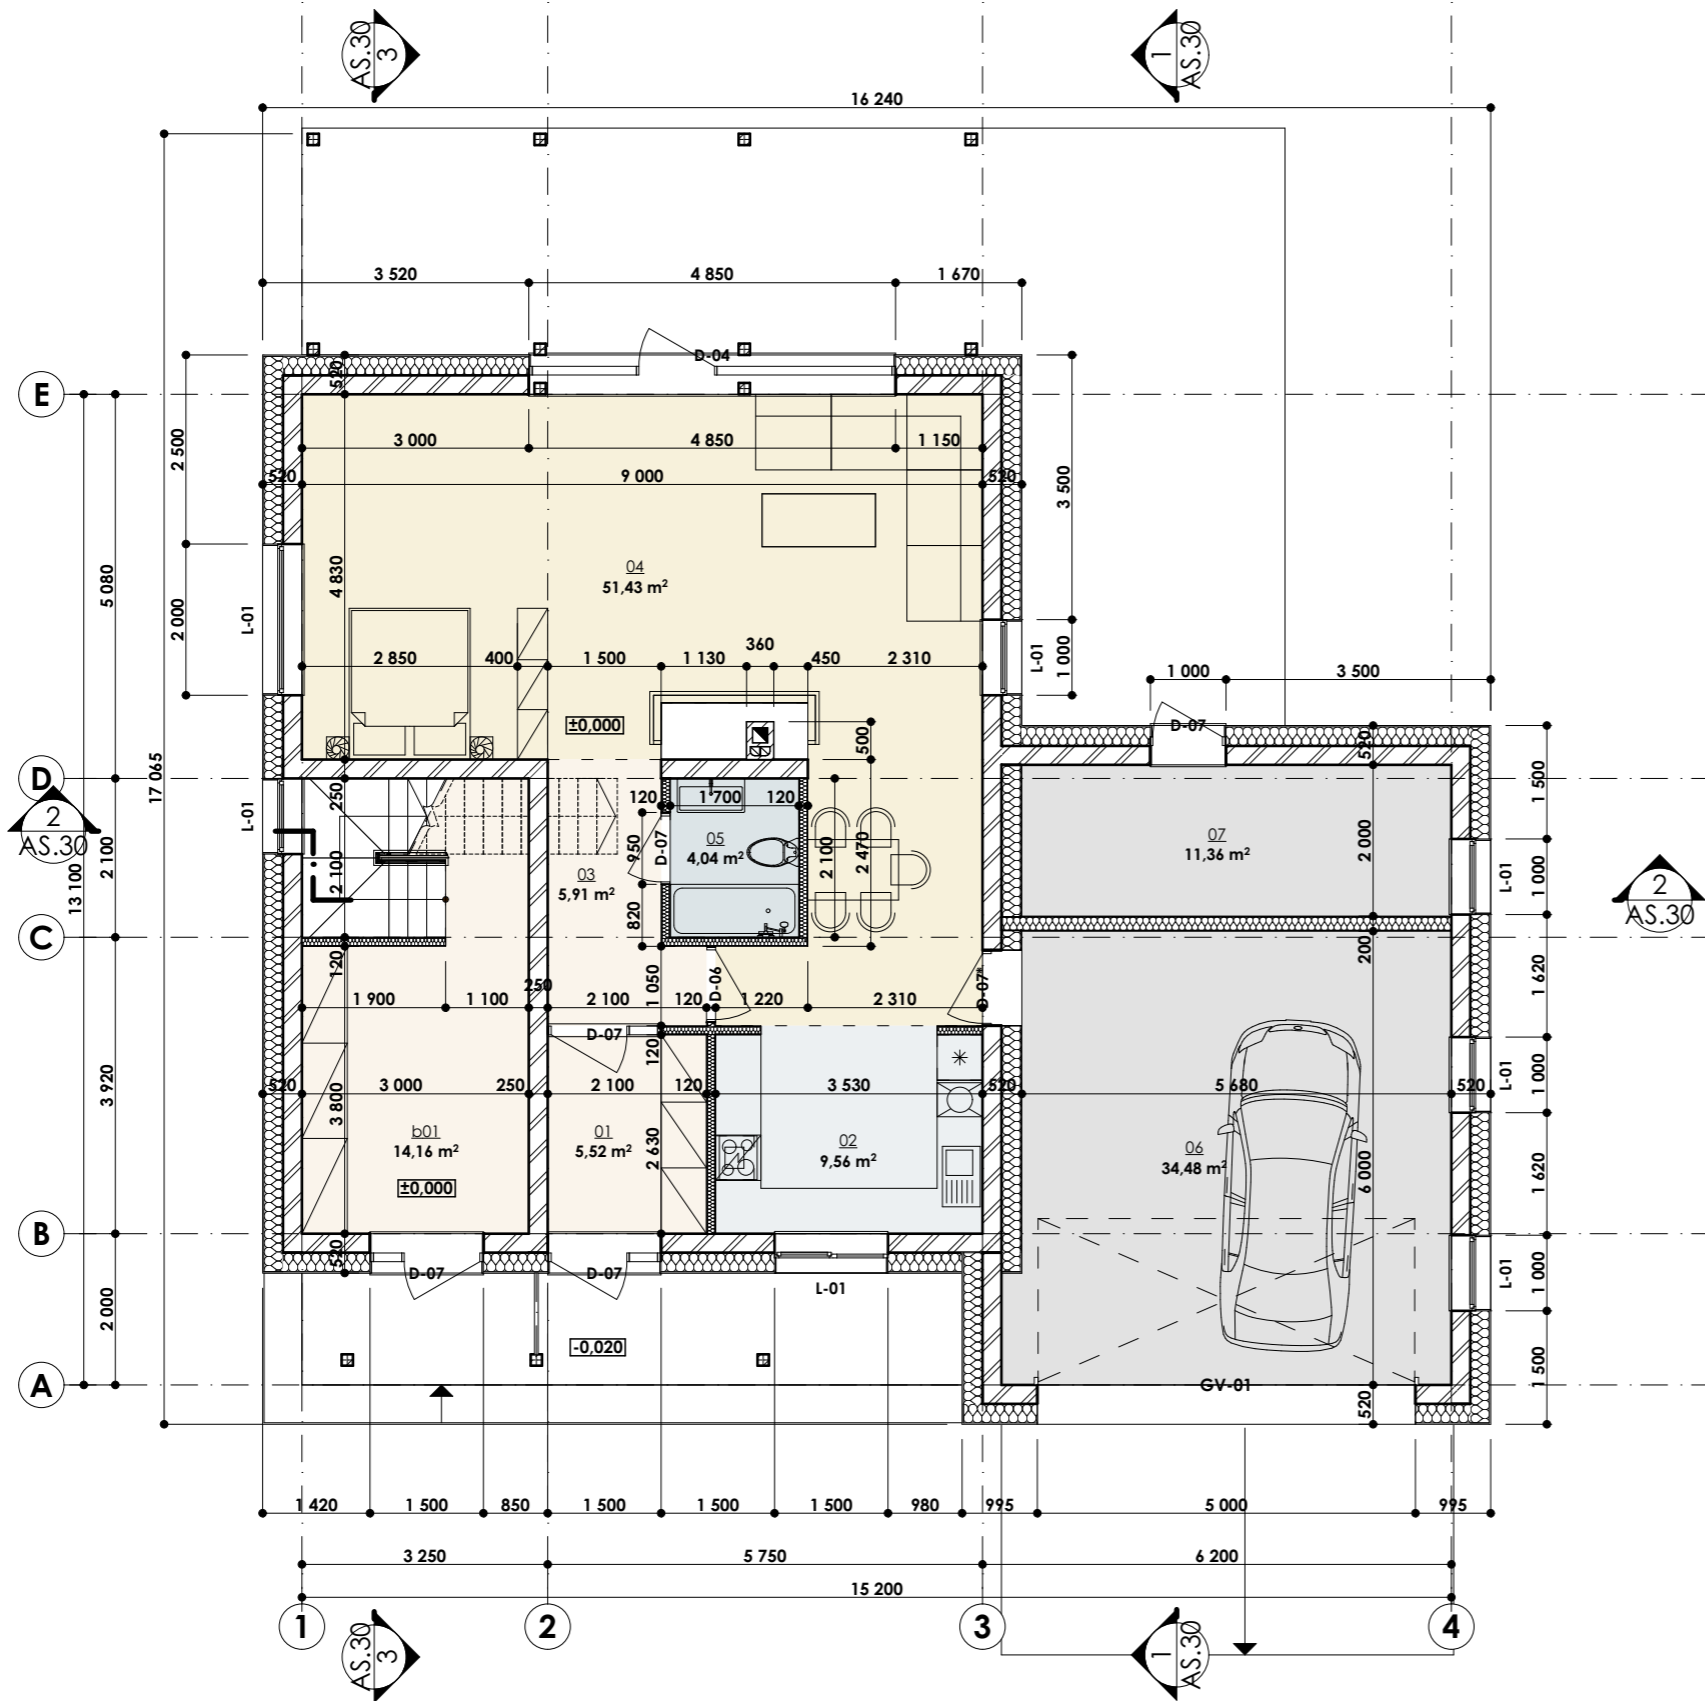

PIRMO AUKŠTO PLANAS

Butas		
b01	Tamburas	14,16
		14,16 m²
Poilsio namas		
01	Tamburas	5,52
02	Poilsio patalpa	9,56
03	Koridorius	5,91
04	Poilsio patalpa	51,43
05	Sanmazgas	4,04
06	Garažas	34,48
07	Pag.patalpa	11,36
		122,30 m²
		136,46 m²


SUTARTINIAI ŽYMĖJIMAI

- Lauko sienos:**
-akyto betono blokėliai
-polisterolas
-lauko apdaila
- Vidinės nešančios sienos:**
-akyto betono blokėliai
- Pertvaros:**
-gipso blokėliai

TECHNOEKONOMINIAI RODIKLIAI:

BENDRAS PLOTAS:	224.80 M ²
BENDRAS NAUDINGAS PLOTAS:	178.96 M ²
GYVENAMAS PLOTAS:	51.97 M ²
PAGALBINIS PLOTAS:	82.25 M ²
UŽSTATYTAS SKLYPO PLOTAS:	230.00 M ²
STATYBINIS TŪRIS:	1050.00 M ³

MB "Jūsu architektas"				Projekto pavadinimas							
JA k. 304215779 info@jusuarchitektas.lt +370-656-20610 Pergalės 9a Elektrėnai Elektrėnų sav.				Poilsio paskirties pastato (poilsio namas), su gyvenamosiomis patalpomis, Geibonių g. 9A Geibonių k. Elektrėnų sen. Elektrėnų sav. statybos projektas							
A 2159				Pareigos		Pavarde		Data		Parašas	
				PV		Pavel Vasilyev		2018.10			
				Arch.		Pavel Vasilyev		2018.10			
Užsakovas				A. B.							
				Brežinio pavadinimas		PIRMO AUKŠTO PLANAS					
				Komplekso Nr.		Mastelis		Proj. etapas		Proj. dalis	
				2018-51-GN-AS.22		1:100		PP		AS	
				Lapas		Laida					
				1		0					

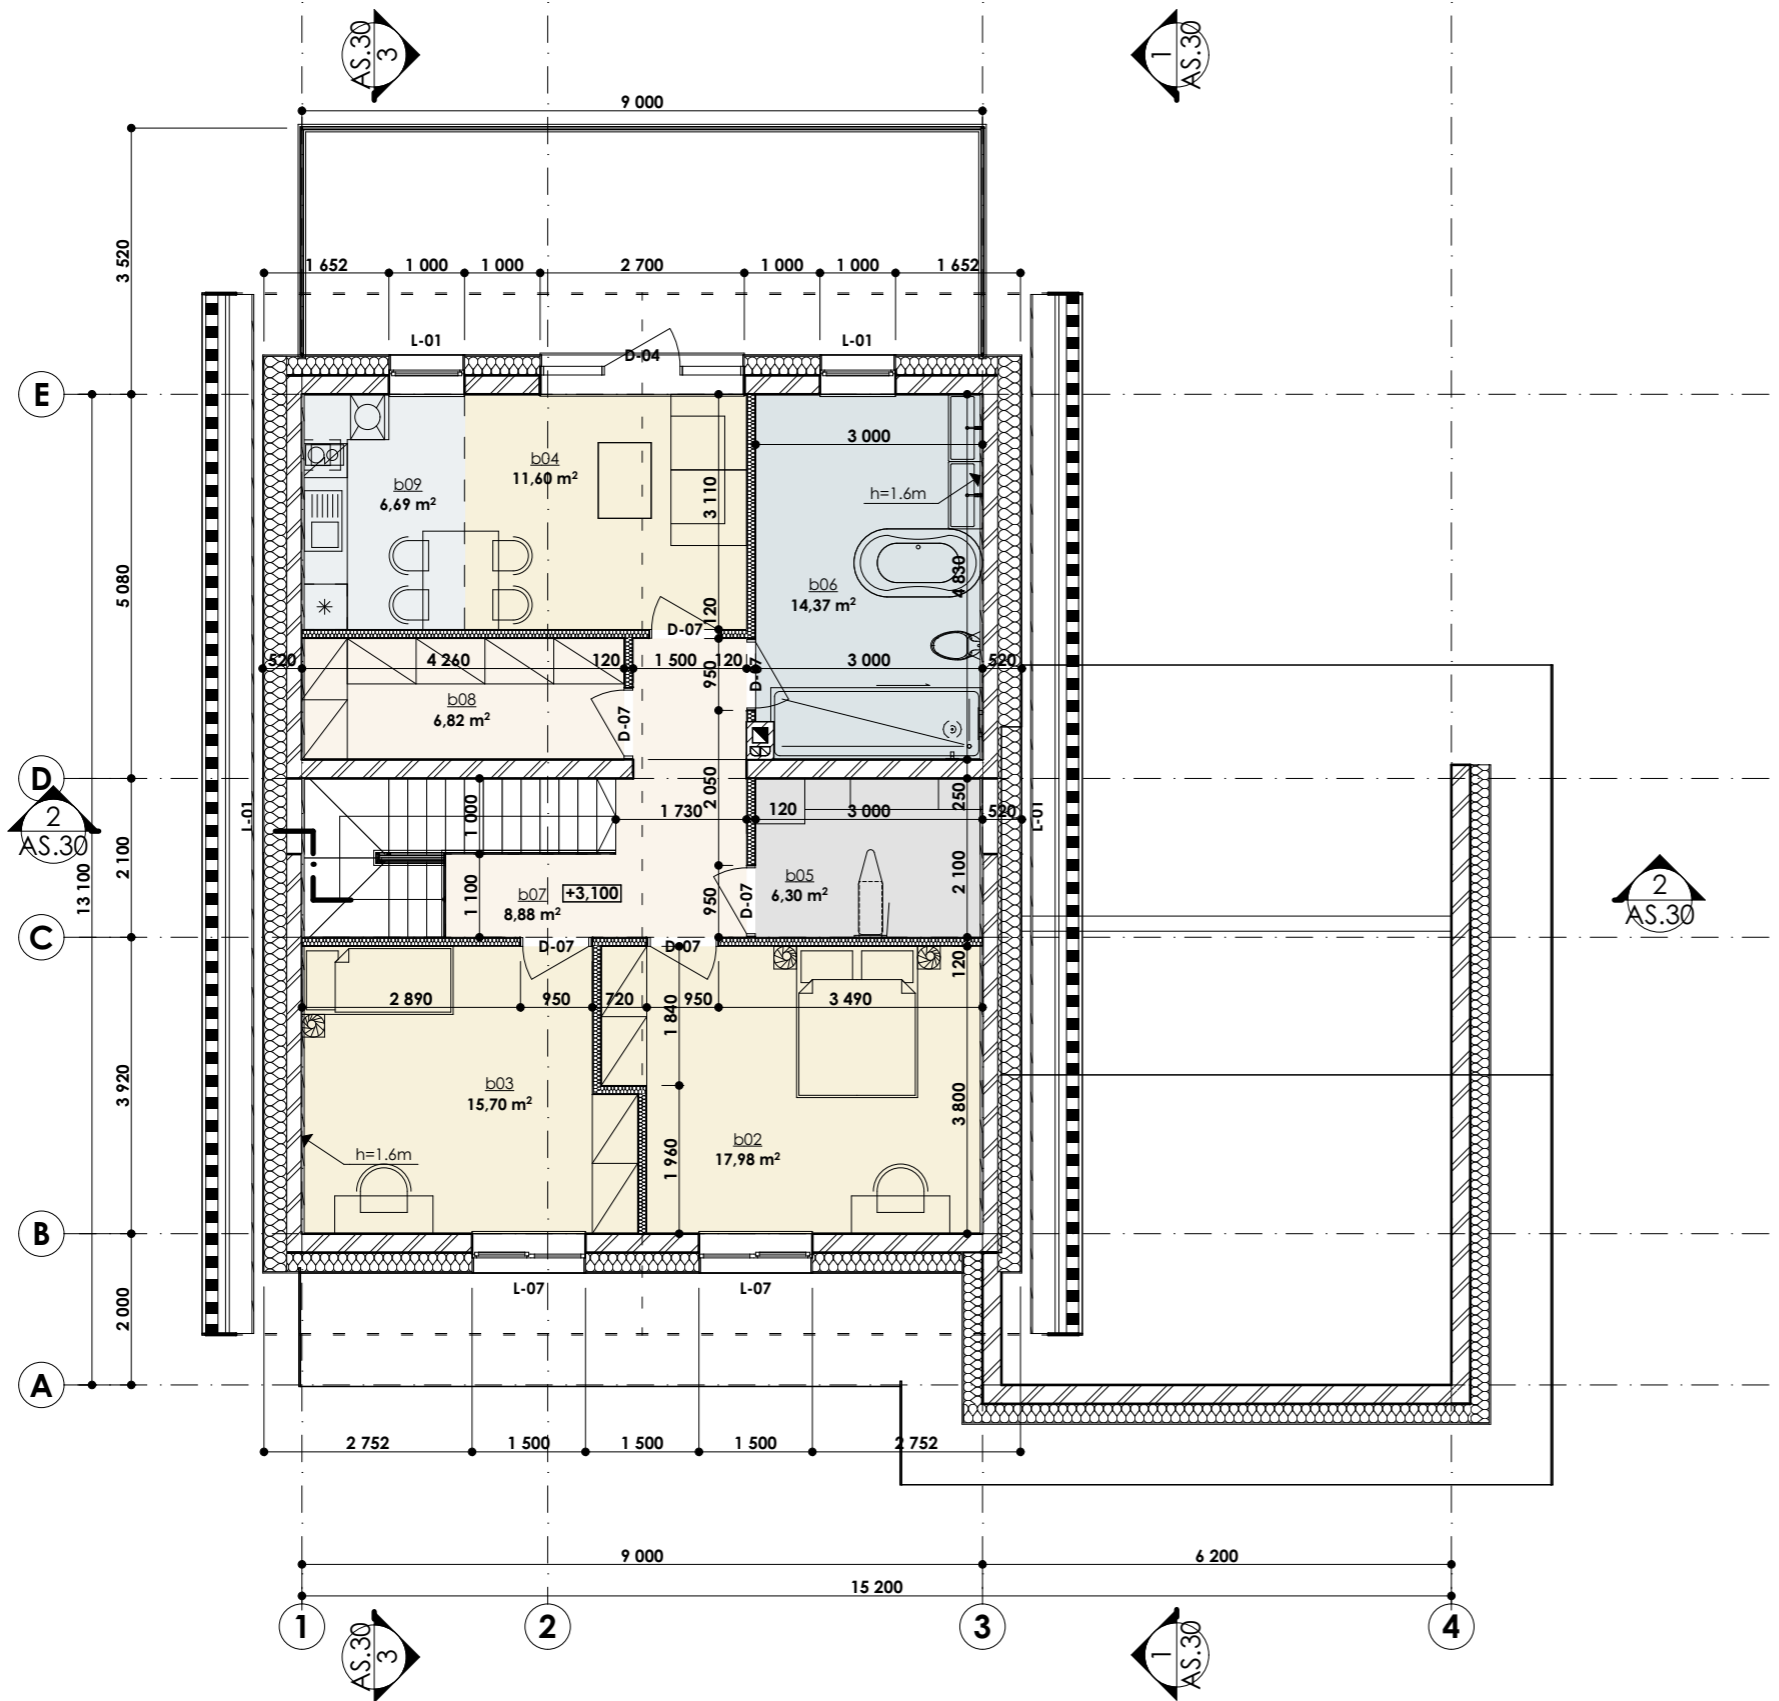

ANTRO AUKŠTO PLANAS

Butas		
b02	Kambarys	17,98
b03	Kambarys	15,70
b04	Kambarys	11,60
b05	Pag.patalpa	6,30
b06	Vonia	14,37
b07	Koridorius	8,88
b08	Drabužinė	6,82
b09	Virtuvė	6,69
		88,34 m²

SUTARTINIAI ŽYMĖJIMAI

-  **Lauko sienos:**
-akyto betono blokėliai
-polisterolas
-lauko apdaila
-  **Vidinės nešančios sienos:**
-akyto betono blokėliai
-  **Pertvaros:**
-gipso blokėliai

MB "Jūsų architektas" <small>JA k. 304215779 info@jusuarhitektas.lt +370-656-20610 Pergalės 9a Elektrėnai Elektrėnų sav.</small>				Projekto pavadinimas Poilsio paskirties pastato (poilsio namas), su gyvenamosiomis patalpomis, Geibonių g. 9A Geibonių k. Elektrėnų sen. Elektrėnų sav. statybos projektas Kad. Skl. Nr. 7910/0007:429					
A 2159	PV	Pavel Vasilyev	2018.10	Parašas	Brezinio pavadinimas ANTRO AUKŠTO PLANAS				
Užsakovas	A. B.			Komplekso Nr.	Mastelis	Proj. etapas	Proj. dalis	Lapas	Laida
				2018-51-GN- AS.23	1:100	PP	AS	1	0



MB "Jūsu architektas"

JA k. 304215779 | info@jusuarchitektas.lt | +370-656-20610
Pergalės 9a Elektrėnai Elektrėnų sav.

	Pareigos	Pavarde	Data	Parašas
A 2159	PV	Pavel Vasilyev	2018.10	
	Arch.	Pavel Vasilyev	2018.10	

Užsakovas	A. B.
-----------	--------------

Projekto pavadinimas
Poilsio paskirties pastato (poilsio namas), su gyvenamosiomis patalpomis, Geibonių g. 9A Geibonių k. Elektrėnų sen. Elektrėnų sav. statybos projektas
 Kad. Skl. Nr. 7910/0007:429

Brežinio pavadinimas
PIRMO AUKŠTO PLANAS 3D

Komplekso Nr.	Mastelis	Proj. etapas	Proj. dalis	Lapas	Laida
2018-51-GN-AS.24	1:100	PP	AS	1	0



MB "Jūsu architektas"

JA k. 304215779 | info@jusuarchitektas.lt | +370-656-20610
Pergalės 9a Elektrėnai Elektrėnų sav.

	Pareigos	Pavarde	Data	Parašas
A 2159	PV	Pavel Vasilyev	2018.10	
	Arch.	Pavel Vasilyev	2018.10	
Užsakovas	A. B.			


Projekto pavadinimas					
Poilsio paskirties pastato (poilsio namas), su gyvenamosiomis patalpomis, Geibonių g. 9A Geibonių k. Elektrėnų sen. Elektrėnų sav. statybos projektas					
Kad. Skl. Nr. 7910/0007:429					
Brežinio pavadinimas					
ANTRO AUKŠTO PLANAS 3D					
Komplekso Nr.	Mastelis	Proj. etapas	Proj. dalis	Lapas	Laida
2018-51-GN-AS.25	1:100	PP	AS	1	0



MB "Jūsu architektas" <small>JA k. 304215779 info@jusuarchitektas.lt +370-656-20610 Pergalės 9a Elektrėnai Elektrėnų sav.</small>				Projekto pavadinimas Poilsio paskirties pastato (poilsio namas), su gyvenamosiomis patalpomis, Geibonių g. 9A Geibonių k. Elektrėnų sen. Elektrėnų sav. statybos projektas Kad. Skl. Nr. 7910/0007:429						
	Pareigos	Pavarde	Data	Parašas	Brežinio pavadinimas					
A 2159	PV	Pavel Vasilyev	2018.10		3D					
	Arch.	Pavel Vasilyev	2018.10							
Užsakovas	A. B.				Komplekso Nr.	Mastelis	Proj. etapas	Proj. dalis	Lapas	Laida
					2018-51-GN- AS.26	1:100	PP	AS	1	0



MB "Jūsu architektas" <small>JA k. 304215779 info@jusuarchitektas.lt +370-656-20610 Pergalės 9a Elektrėnai Elektrėnų sav.</small>					Projekto pavadinimas Poilsio paskirties pastato (poilsio namas), su gyvenamosiomis patalpomis, Geibonių g. 9A Geibonių k. Elektrėnų sen. Elektrėnų sav. statybos projektas Kad. Skl. Nr. 7910/0007:429					
	Pareigos	Pavarde	Data	Parašas	Brežinio pavadinimas					
A 2159	PV	Pavel Vasilyev	2018.10		Vaizdinė informacija					
	Arch.	Pavel Vasilyev	2018.10							
Užsakovas	A. B.				Komplekso Nr.	Mastelis	Proj. etapas	Proj. dalis	Lapas	Laida
					2018-51-GN- AS.27	1:100	PP	AS	1	0

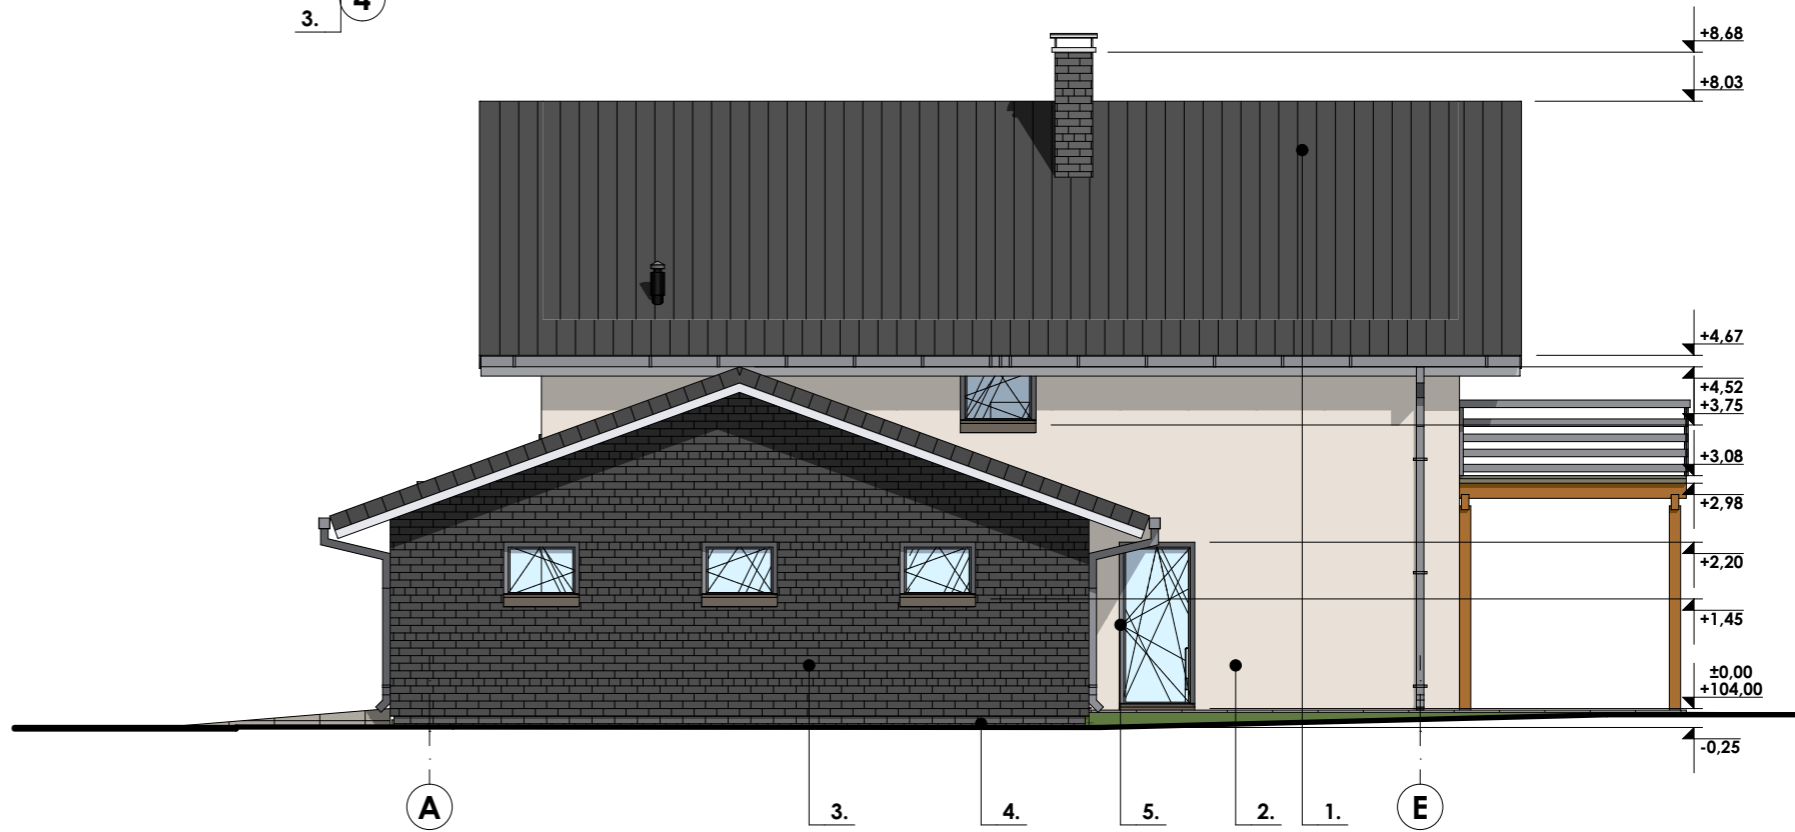

PASTABOS:

1. Stogo danga - skarda (RAL 8022);
2. Fasado apdaila - tinkuojamas tinku ir dažomas (RAL 1014);
3. Fasado apdaila - klinkeris (RAL 8022);
4. Cokolis - klinkeris (RAL 8022);
5. Langai ir durys - plastiko (RAL 8022) rėmo, su stiklo paketu;




MB "Jūsu architektas" <small>JA k. 304215779 info@jusuarchitektas.lt +370-656-20610 Pergalės 9a Elektrėnai Elektrėnų sav.</small>				Projekto pavadinimas Poilsio paskirties pastato (poilsio namas), su gyvenamosiomis patalpomis, Geibonių g. 9A Geibonių k. Elektrėnų sen. Elektrėnų sav. statybos projektas Kad. Skl. Nr. 7910/0007:429		
A 2159	PV	Pavel Vasilyev	2018.10			
	Arch.	Pavel Vasilyev	2018.10			
Užsakovas	A. B.			Brežinio pavadinimas FASADAS TARP AŠIŲ 1-6, 6-1, A-C, C-A		
				Komplekso Nr.	Mastelis	
				2018-51-GN-AS.28	1:100	
				Proj. etapas	Proj. dalis	
				PP	AS	
				Lapas	Laida	
				1	0	



PASTABOS:

1. Stogo danga - skarda (RAL 8022);
2. Fasado apdaila - tinkuojamas tinku ir dažomas (RAL 1014);
3. Fasado apdaila - klinkeris (RAL 8022);
4. Cokolis - klinkeris (RAL 8022);
5. Langai ir durys - plastiko (RAL 8022) rėmo, su stiklo paketu;

MB "Jūs architektas"				Projekto pavadinimas							
JA k. 304215779 info@jusarchitektas.lt +370-656-20610 Pergalės 9a Elektrėnų Elektrėnų sav.				Poilsio paskirties pastato (poilsio namas), su gyvenamosiomis patalpomis, Geibonių g. 9A Geibonių k. Elektrėnų sen. Elektrėnų sav. statybos projektas							
A 2159				Pareigos		Pavarde		Data		Parašas	
				PV		Pavel Vasilyev		2018.10			
				Arch.		Pavel Vasilyev		2018.10			
Užsakovas				A. B.							
				Brežinio pavadinimas		FASADAS TARP AŠIŲ 1-6, 6-1, A-C, C-A					
				Komplekso Nr.		Mastelis		Proj. etapas		Proj. dalis	
				2018-51-GN-AS.29		1:100		PP		AS	
				Lapas		Laida					
				1		0					

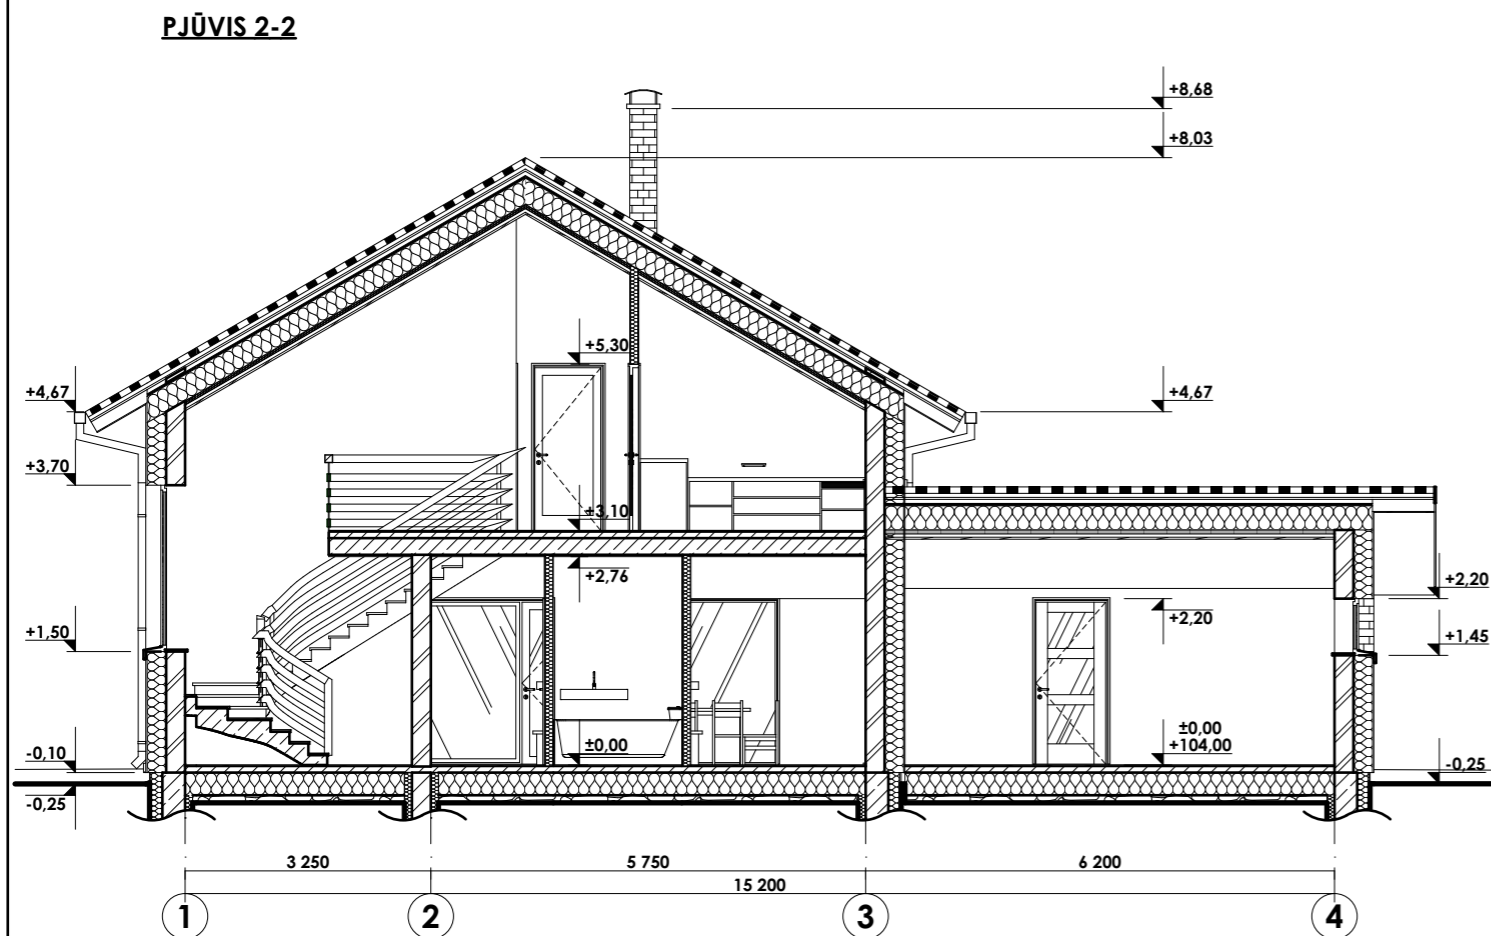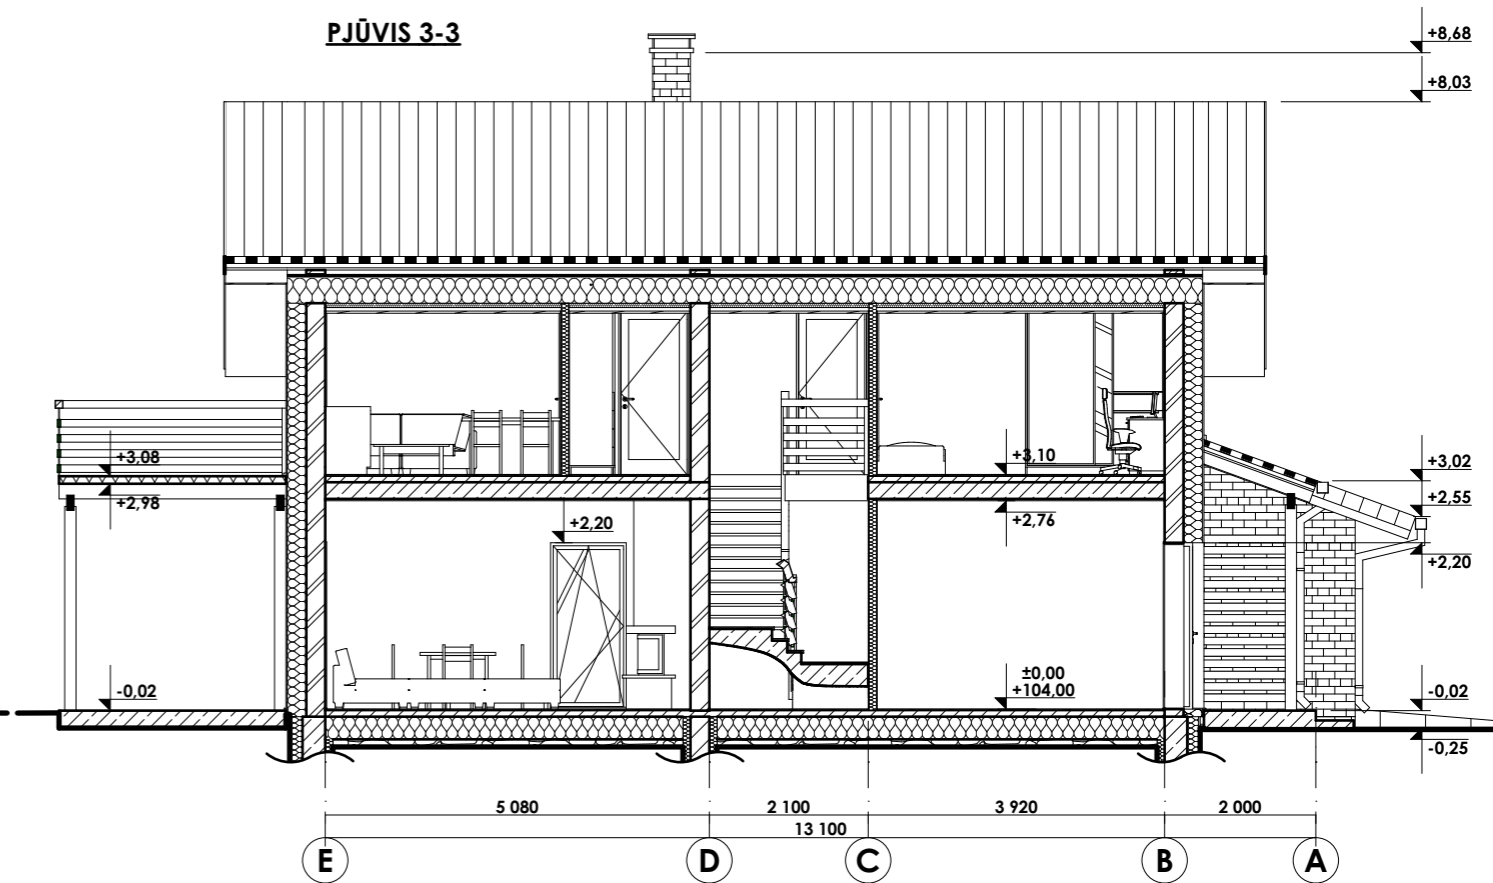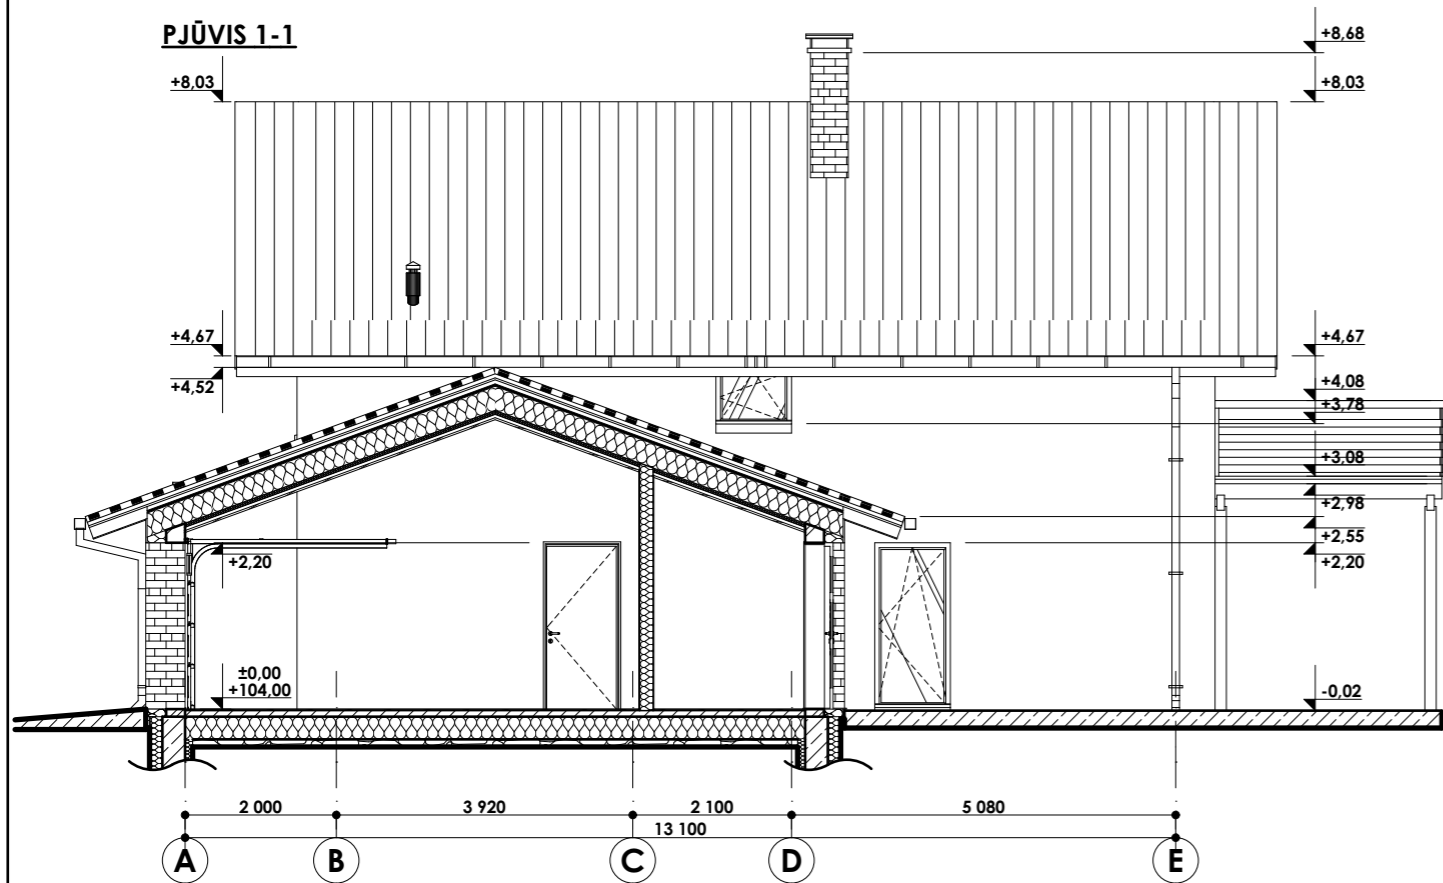

<p>MB "Jūsu architektas" <small>JA k. 304215779 info@jusuarchitekts.lv +370-656-20610 Pergalės 9a Elektrėnai Elektrėnų sav.</small></p>				<p>Projekto pavadinimas Poilsio paskirties pastato (poilsio namas), su gyvenamosiomis patalpomis, Geibonių g. 9A Geibonių k. Elektrėnų sen. Elektrėnų sav. statybos projektas Kad. Skl. Nr. 7910/0007:429</p>															
<table border="1"> <tr> <th>Pareigos</th> <th>Pavarde</th> <th>Data</th> <th>Parašas</th> </tr> <tr> <td>A 2159</td> <td>PV</td> <td>2018.10</td> <td></td> </tr> <tr> <td></td> <td>Arch.</td> <td>2018.10</td> <td></td> </tr> </table>				Pareigos	Pavarde	Data	Parašas	A 2159	PV	2018.10			Arch.	2018.10		<p>Brežinio pavadinimas PJŪVIS 1-1, 2-2, 3-3</p>			
Pareigos	Pavarde	Data	Parašas																
A 2159	PV	2018.10																	
	Arch.	2018.10																	
Užsakovas		A. B.		Komplekso Nr.		Mastelis		Proj. etapas		Proj. dalis		Lapas		Laida					
				2018-51-GN-AS.30		1:100		PP		AS		1		0					