

42-A-8

250100100169

Jūros g.  
(C2 kategorija, RL=20)

A

CB

20

CB

CB

CB

CB

CB

CB

CB

CB


	Sklypo riba
	Gretimo sklypo riba
	Statybos riba
	Statybos riba - automobilių statymui
	Statybos riba pastato balkono - stogo konstrukcijai - 1.20 m pločio
	Gatvės raudonosios linijos
	Esamas užstatymas
	Įvažiavimas - išvažiavimas
	Betoninių trinkelų danga
	Ažūrinių trinkelų danga
	Veja
	Pastato stogo - balkono konstrukcijos kraštas
	Medinė terasa
	Automobilių stovėjimo vieta žmonėms su negalia
	Automobilių stovėjimo vieta
	Konteinerių vieta

PAGRINDINIAI TECHNINIAI RODIKLIAI	
ŽEMES SKLYPO PLOTAS	2000 m <sup>2</sup>
PASTATŲ UŽSTATYTAS PLOTAS (su laiptais ir išsikišančiomis stogo konstrukcijomis)	595.22 m <sup>2</sup>
APŽELDINTA TERITORIJA (tik veja)	836.00 m <sup>2</sup>
PASTATŲ BENDRAS PLOTAS	705.13 m <sup>2</sup>
<b>1</b>	<b>POILSIO PASTATAS (8 numeriai)</b>
PASTATO UŽSTATYTAS PLOTAS	252.76 m <sup>2</sup>
PASTATO TŪRIS	1519.00 m <sup>3</sup>
PASTATO AUKŠTIS	8.44 m
PASTATO BENDRAS PLOTAS	297.83 m <sup>2</sup>
<b>2</b>	<b>POILSIO PASTATAS (2 numeriai)</b>
PASTATO UŽSTATYTAS PLOTAS	87.15 m <sup>2</sup>
PASTATO TŪRIS	591.00 m <sup>3</sup>
PASTATO AUKŠTIS	8.43 m
PASTATO BENDRAS PLOTAS	107.38 m <sup>2</sup>
<b>3</b>	<b>POILSIO PASTATAS (4 numeriai)</b>
PASTATO UŽSTATYTAS PLOTAS	113.70 m <sup>2</sup>
PASTATO TŪRIS	782.00 m <sup>3</sup>
PASTATO AUKŠTIS	8.43 m
PASTATO BENDRAS PLOTAS	149.96 m <sup>2</sup>
<b>4</b>	<b>POILSIO PASTATAS (4 numeriai)</b>
PASTATO UŽSTATYTAS PLOTAS	113.70 m <sup>2</sup>
PASTATO TŪRIS	782.00 m <sup>3</sup>
PASTATO AUKŠTIS	8.43 m
PASTATO BENDRAS PLOTAS	149.96 m <sup>2</sup>

PASTATAS NR. 1	0.00 = +2.75
PASTATAS NR. 2	0.00 = +2.80
PASTATAS NR. 3	0.00 = +2.80
PASTATAS NR. 4	0.00 = +2.80

Rodiklis	Leistinas paga detalų planą	Numatytas techniniame projekte
Sklypo užstatymo tankis	30	29.76 (595.22 m <sup>2</sup> )
Užstatymo intensyvumas	40	35.26 (705.13 m <sup>2</sup> )
Pastato aukštis	8.50	8.44 m; 8.43 m

Projektuotojas		UAB "VAKARŲ REGIONO PROJEKTAI"			Objektas		POILSIO PASTATŲ, Jūros g. 40, Palangoje, STATYBOS PROJEKTAS	
		Vytauto g. 120-7, Palanga Tel.: 8-698-83701, El. paštas: rgpalanga@gmail.com						
Atestato Nr.	Pareigos	Vardas, pavardė	Parašas	Data	Statinyis			
A951	PV	R. Grikšas			POILSIO PASTATAI			
A951	Arch.	R. Grikšas						
A1873	Arch.	I. Švambarienė			Brėžinys			Laida
					SKLYPO PLANAS - STATINIŲ IŠDĖSTYMO PLANAS M 1:500			0
Projekto stadija	Statytojas				Žymuo		Lapas	Lapų
TDP	R. B. įmonė "Tomas"				19-01-TDP-SA		SP1	

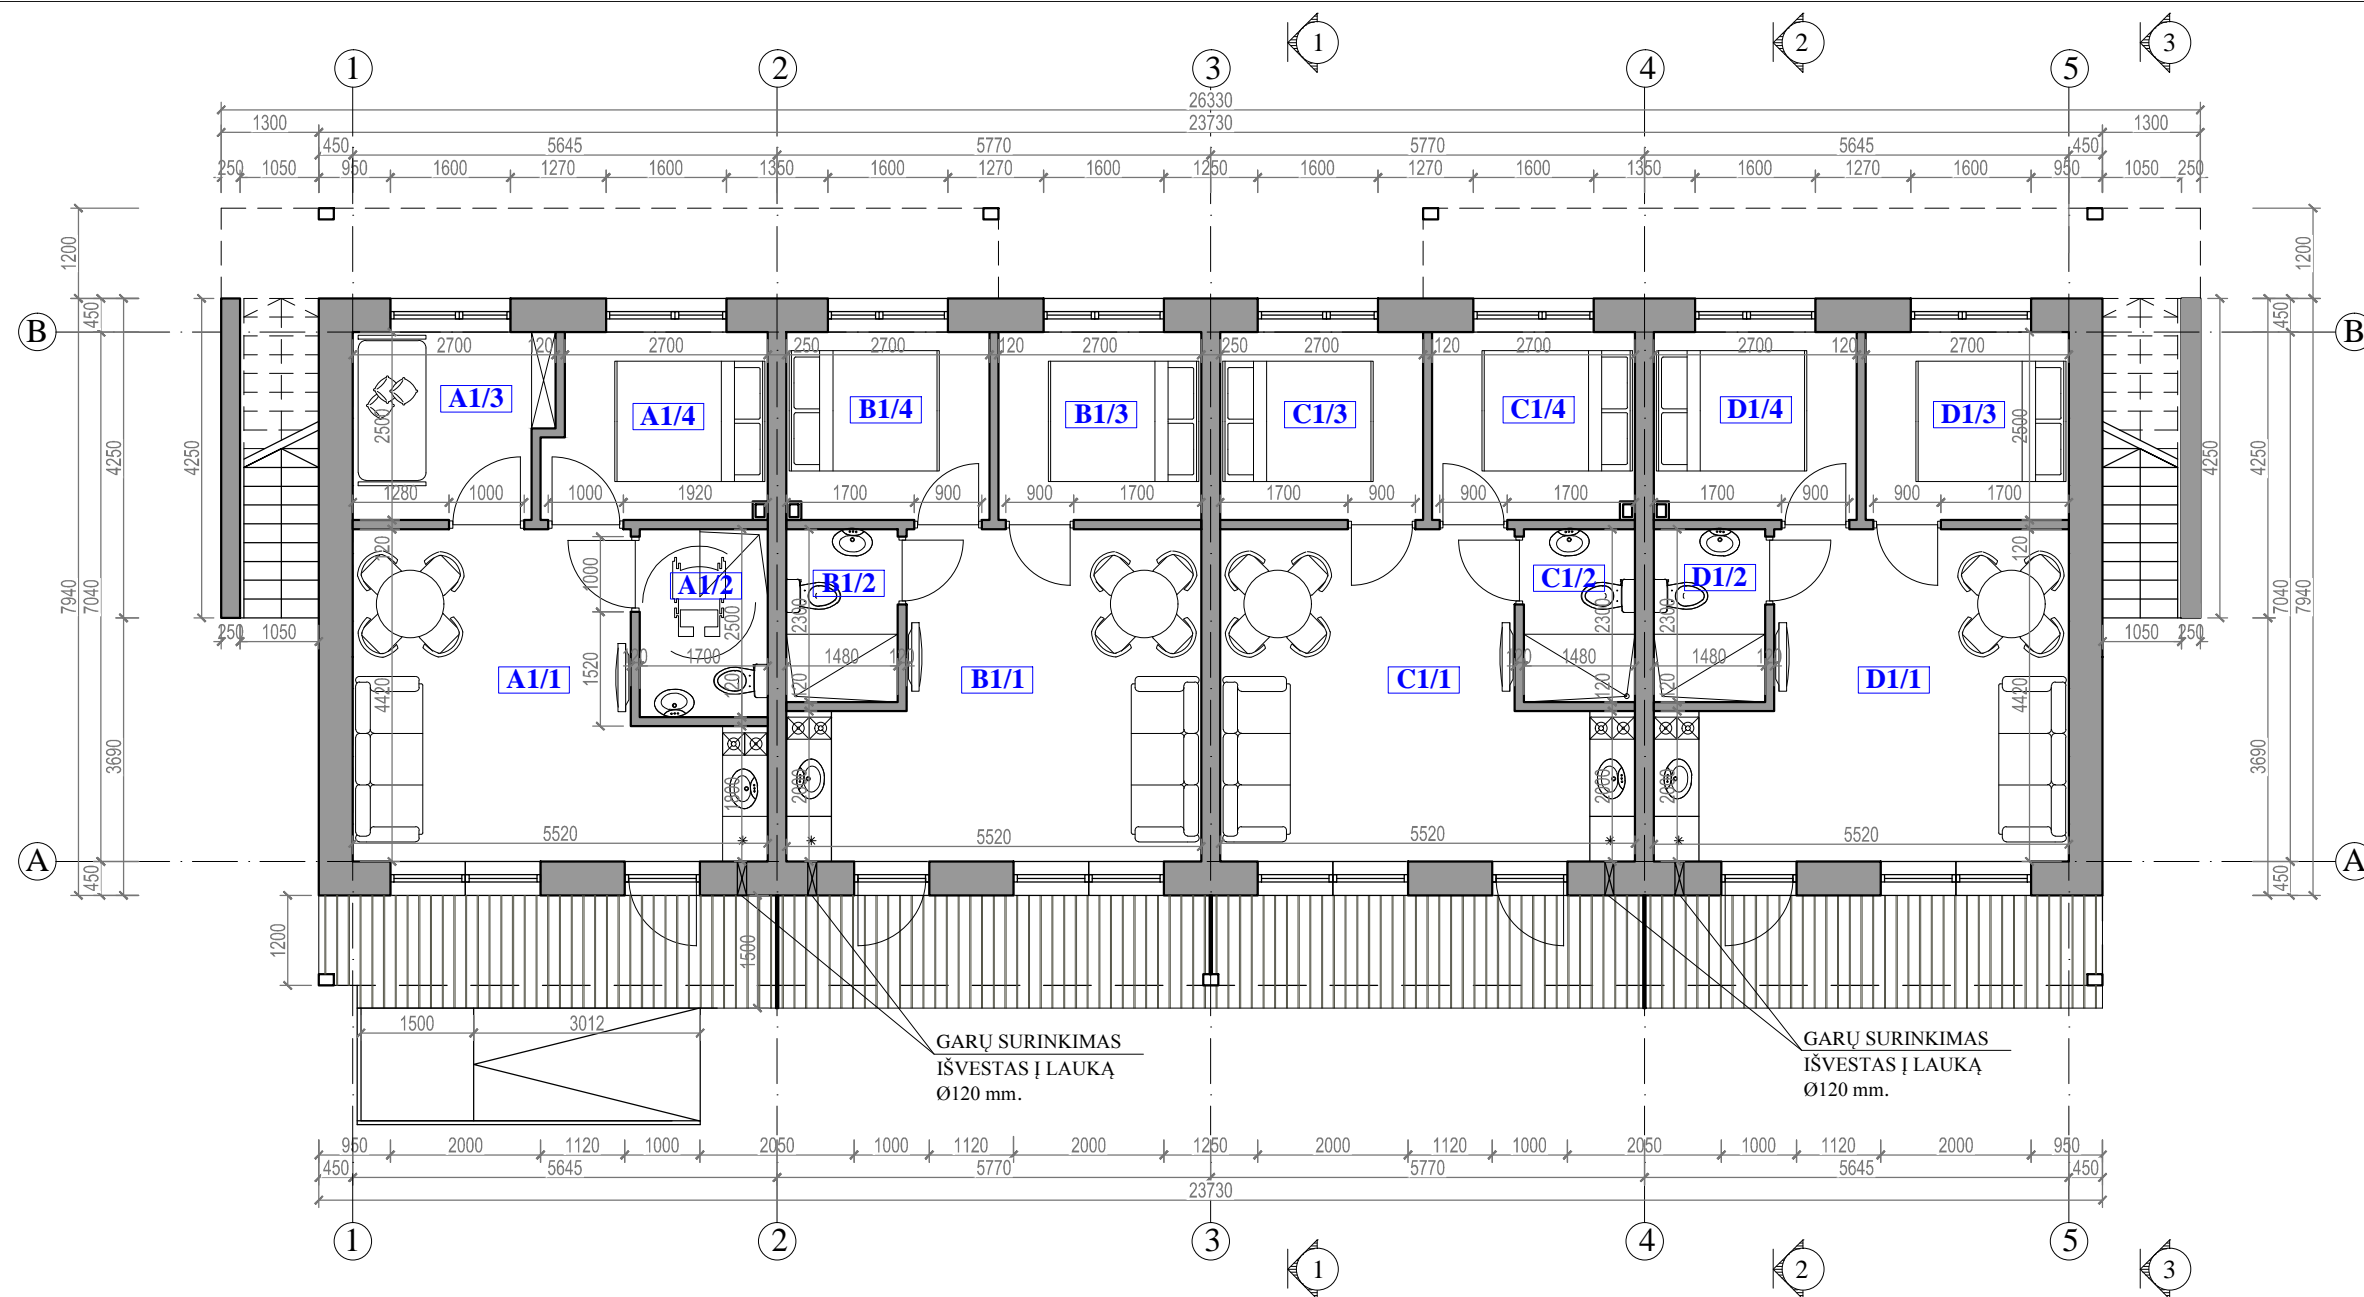

**PIRMO AUKŠTO PATALPŲ EKSPLIKACIJA**

**POILSIO PATALPA A**

A1/1	SVETAINĖ - VIRTUVĖ	19.63 m <sup>2</sup>
A1/2	WC - DUŠAS	4.25 m <sup>2</sup>
A1/3	KAMBARYS	6.36 m <sup>2</sup>
A1/4	KAMBARYS	7.10 m <sup>2</sup>

PAGRINDINIS PLOTAS	33.09 m <sup>2</sup>
PAGALBINIS PLOTAS	4.25 m <sup>2</sup>
BENDRAS PLOTAS	37.34 m <sup>2</sup>

**POILSIO PATALPA B**

B1/1	SVETAINĖ - VIRTUVĖ	20.53 m <sup>2</sup>
B1/2	WC - DUŠAS	3.40 m <sup>2</sup>
B1/3	KAMBARYS	6.75 m <sup>2</sup>
B1/4	KAMBARYS	6.75 m <sup>2</sup>

PAGRINDINIS PLOTAS	34.03 m <sup>2</sup>
PAGALBINIS PLOTAS	3.40 m <sup>2</sup>
BENDRAS PLOTAS	37.43 m <sup>2</sup>

**POILSIO PATALPA C**

C1/1	SVETAINĖ - VIRTUVĖ	20.53 m <sup>2</sup>
C1/2	WC - DUŠAS	3.40 m <sup>2</sup>
C1/3	KAMBARYS	6.75 m <sup>2</sup>
C1/4	KAMBARYS	6.75 m <sup>2</sup>

PAGRINDINIS PLOTAS	34.03 m <sup>2</sup>
PAGALBINIS PLOTAS	3.40 m <sup>2</sup>
BENDRAS PLOTAS	37.43 m <sup>2</sup>


**POILSIO PATALPA D**

D1/1	SVETAINĖ - VIRTUVĖ	20.53 m <sup>2</sup>
D1/2	WC - DUŠAS	3.40 m <sup>2</sup>
D1/3	KAMBARYS	6.75 m <sup>2</sup>
D1/4	KAMBARYS	6.75 m <sup>2</sup>

PAGRINDINIS PLOTAS	34.03 m <sup>2</sup>
PAGALBINIS PLOTAS	3.40 m <sup>2</sup>
BENDRAS PLOTAS	37.43 m <sup>2</sup>

PAGRINDINIS 1 AUKŠTO PLOTAS	135.18 m <sup>2</sup>
PAGALBINIS 1 AUKŠTO PLOTAS	14.45 m <sup>2</sup>
BENDRAS 1 AUKŠTO PLOTAS	149.63 m <sup>2</sup>

Projektuotojas		Objektas		
UAB "VAKARŲ REGIONO PROJEKTAI"		POILSIO PASTATŲ, Jūros g. 40, Palangoje, STATYBOS PROJEKTAS.		
Vytauto g. 120-7, Palanga		PROJEKTINIAI PASIŪLYMAI		
Tel.: 8-698-83701, El. paštas: rgpalanga@gmail.com				
Atestato Nr.	Pareigos	Vardas, pavardė	Parašas	Data
A951	PV	R. Griškšas		
A951	Arch.	R. Griškšas		
A1873	Arch.	I. Švambarienė		
Projekto stadija		Statytojas		Statinys
PP		R. B. įmonė "Tomas"		POILSIO PASTATAS NR. 1
				Brėžinys
				PIRMO AUKŠTO PLANAS M 1:100
				Laida
				0
				Žymuo
				19-01-PP-SA
				Lapas
				SA1
				Lapų

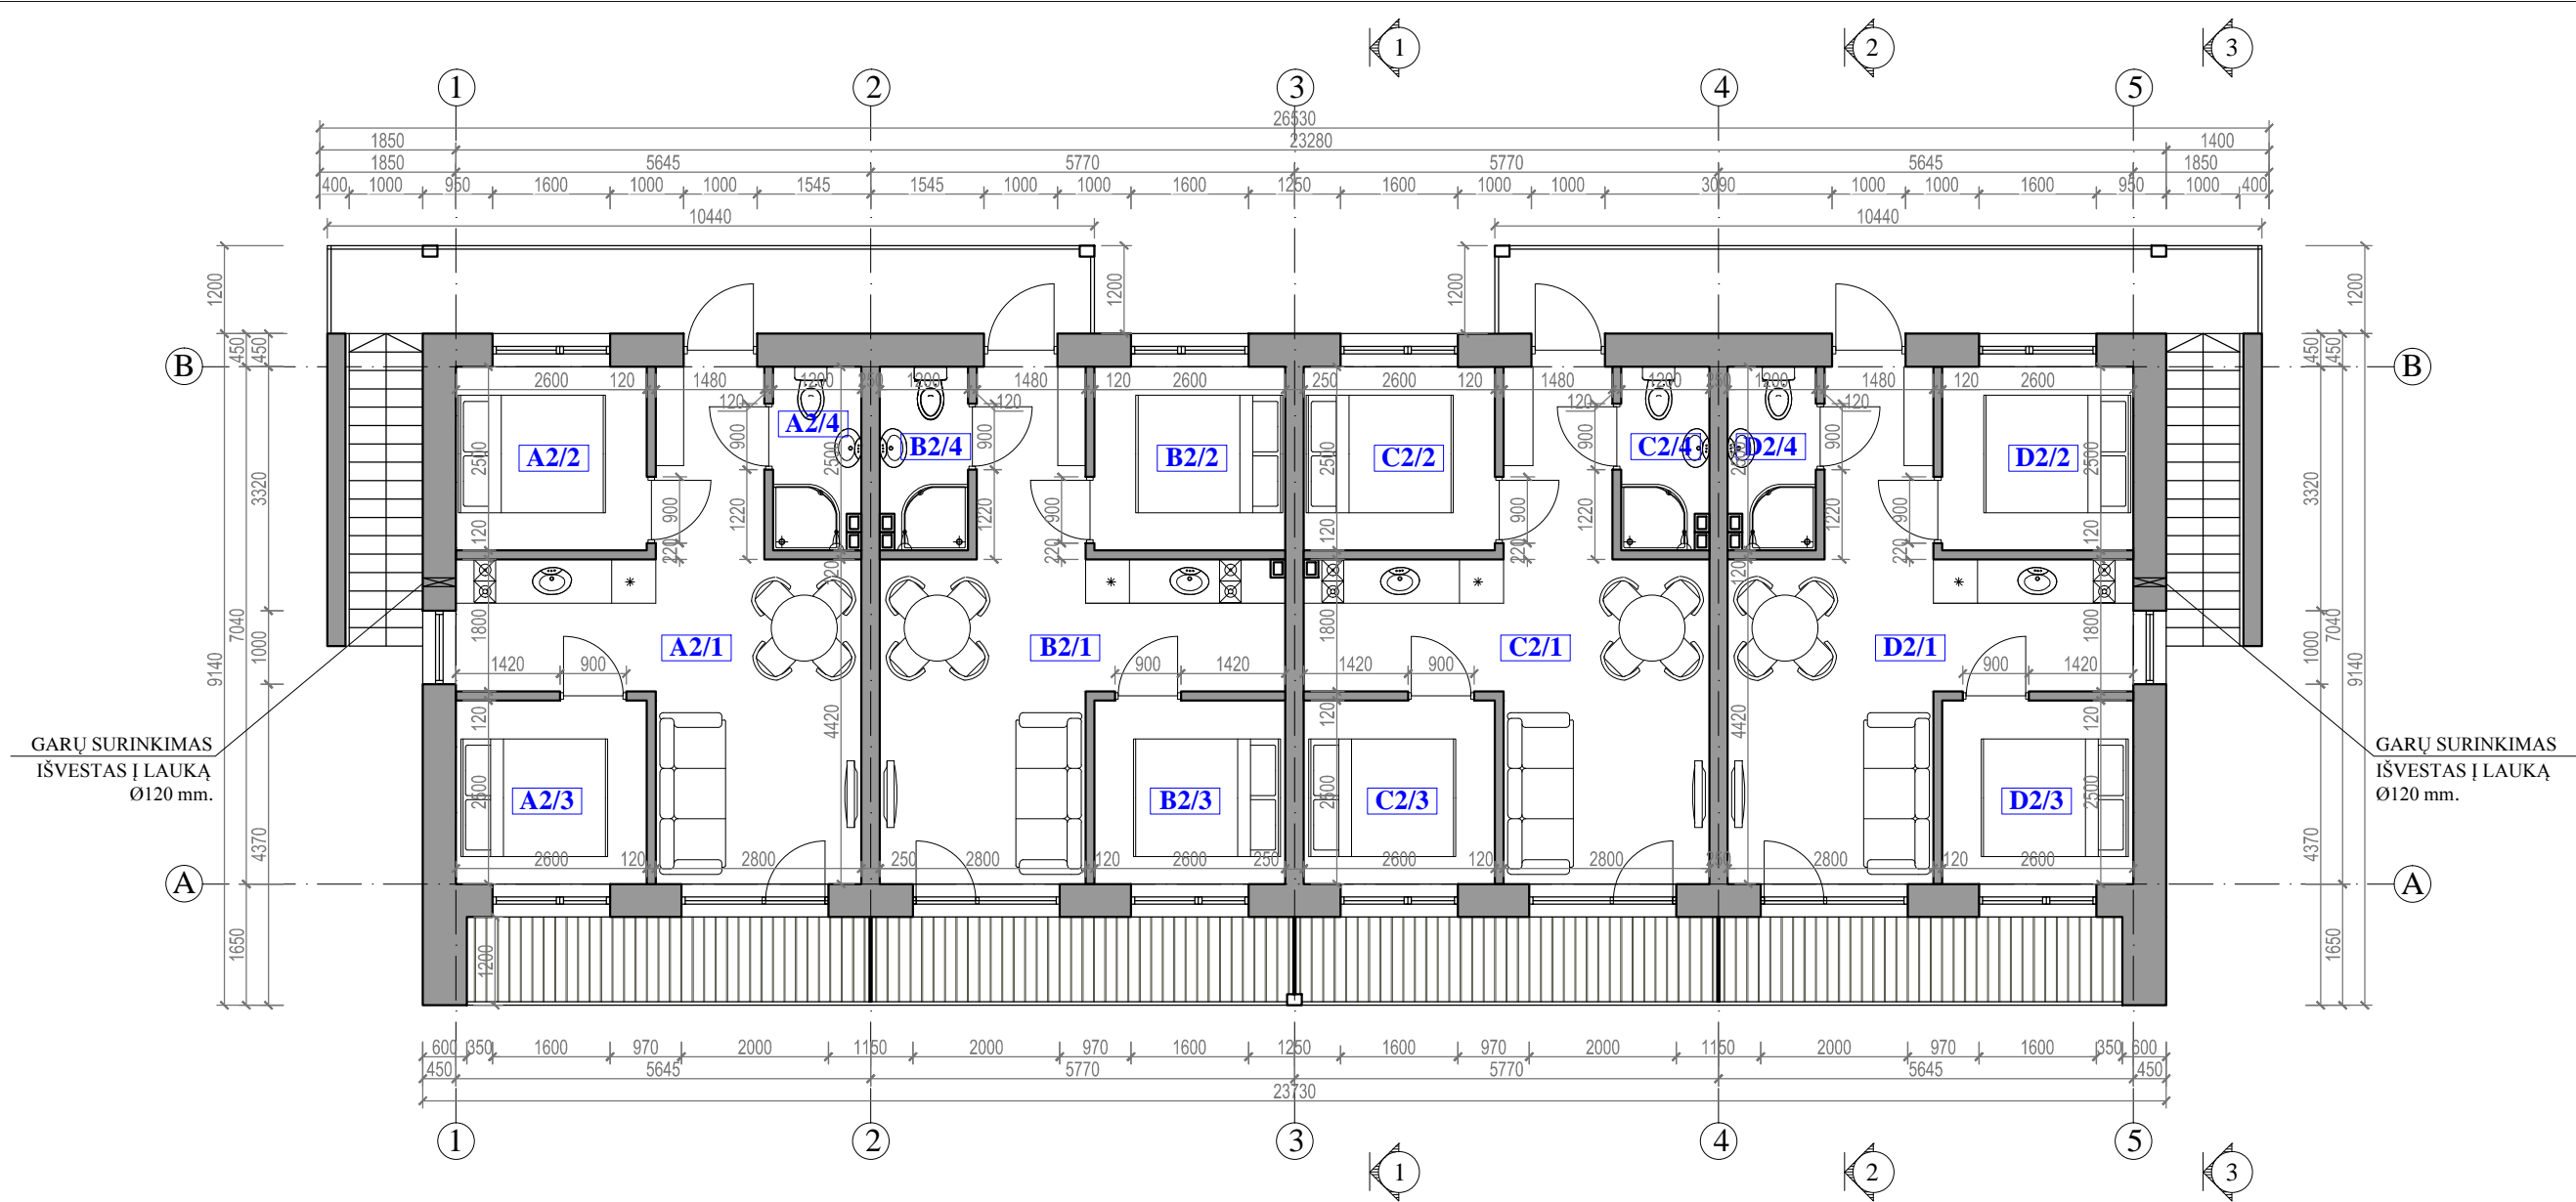

**ANTRO AUKŠTO PATALPŲ EKSPLIKACIJA**

POILSIO PATALPA A		
A2/1	SVETAINĖ - VIRTUVĖ	21.15 m <sup>2</sup>
A2/2	KAMBARYS	6.50 m <sup>2</sup>
A2/3	KAMBARYS	6.50 m <sup>2</sup>
A2/4	WC - DUŠAS	2.90 m <sup>2</sup>

PAGRINDINIS PLOTAS	34.15 m <sup>2</sup>
PAGALBINIS PLOTAS	2.90 m <sup>2</sup>
BENDRAS PLOTAS	37.05 m <sup>2</sup>

POILSIO PATALPA B		
B2/1	SVETAINĖ - VIRTUVĖ	21.15 m <sup>2</sup>
B2/2	KAMBARYS	6.50 m <sup>2</sup>
B2/3	KAMBARYS	6.50 m <sup>2</sup>
B2/4	WC - DUŠAS	2.90 m <sup>2</sup>

PAGRINDINIS PLOTAS	34.15 m <sup>2</sup>
PAGALBINIS PLOTAS	2.90 m <sup>2</sup>
BENDRAS PLOTAS	37.05 m <sup>2</sup>

POILSIO PATALPA C		
C2/1	SVETAINĖ - VIRTUVĖ	21.15 m <sup>2</sup>
C2/2	KAMBARYS	6.50 m <sup>2</sup>
C2/3	KAMBARYS	6.50 m <sup>2</sup>
C2/4	WC - DUŠAS	2.90 m <sup>2</sup>


PAGRINDINIS PLOTAS	34.15 m <sup>2</sup>
PAGALBINIS PLOTAS	2.90 m <sup>2</sup>
BENDRAS PLOTAS	37.05 m <sup>2</sup>

POILSIO PATALPA D		
D2/1	SVETAINĖ - VIRTUVĖ	21.15 m <sup>2</sup>
D2/2	KAMBARYS	6.50 m <sup>2</sup>
D2/3	KAMBARYS	6.50 m <sup>2</sup>
D2/4	WC - DUŠAS	2.90 m <sup>2</sup>




PAGRINDINIS PLOTAS	34.15 m <sup>2</sup>
PAGALBINIS PLOTAS	2.90 m <sup>2</sup>
BENDRAS PLOTAS	37.05 m <sup>2</sup>

PAGRINDINIS 2 AUKŠTO PLOTAS	136.60 m <sup>2</sup>
PAGALBINIS 2 AUKŠTO PLOTAS	11.60 m <sup>2</sup>
BENDRAS 2 AUKŠTO PLOTAS	148.20 m <sup>2</sup>



Projektuotojas <b>UAB "VAKARŲ REGIONO PROJEKTAI"</b> Vytauto g. 120-7, Palanga Tel.: 8-698-83701, El. paštas: rgpalanga@gmail.com					Objektas <b>POILSIO PASTATŲ, Jūros g. 40, Palangoje, STATYBOS PROJEKTAS. PROJEKTINIAI PASIŪLYMAI</b>			
Atestato Nr.	Pareigos	Vardas, pavardė	Parašas	Data	Statinys <b>POILSIO PASTATAS NR. 1</b>			
A951	PV	R. Griškšas			Brėžinys <b>ANTRO AUKŠTO PLANAS M 1:100</b>			
A951	Arch.	R. Griškšas						
A1873	Arch.	I. Švambarienė			Laida <b>0</b>			
Projekto stadija	Statytojas				Žymuo		Lapas	Lapų
PP	R. B. įmonė "Tomas"				19-01-PP-SA		SA2	

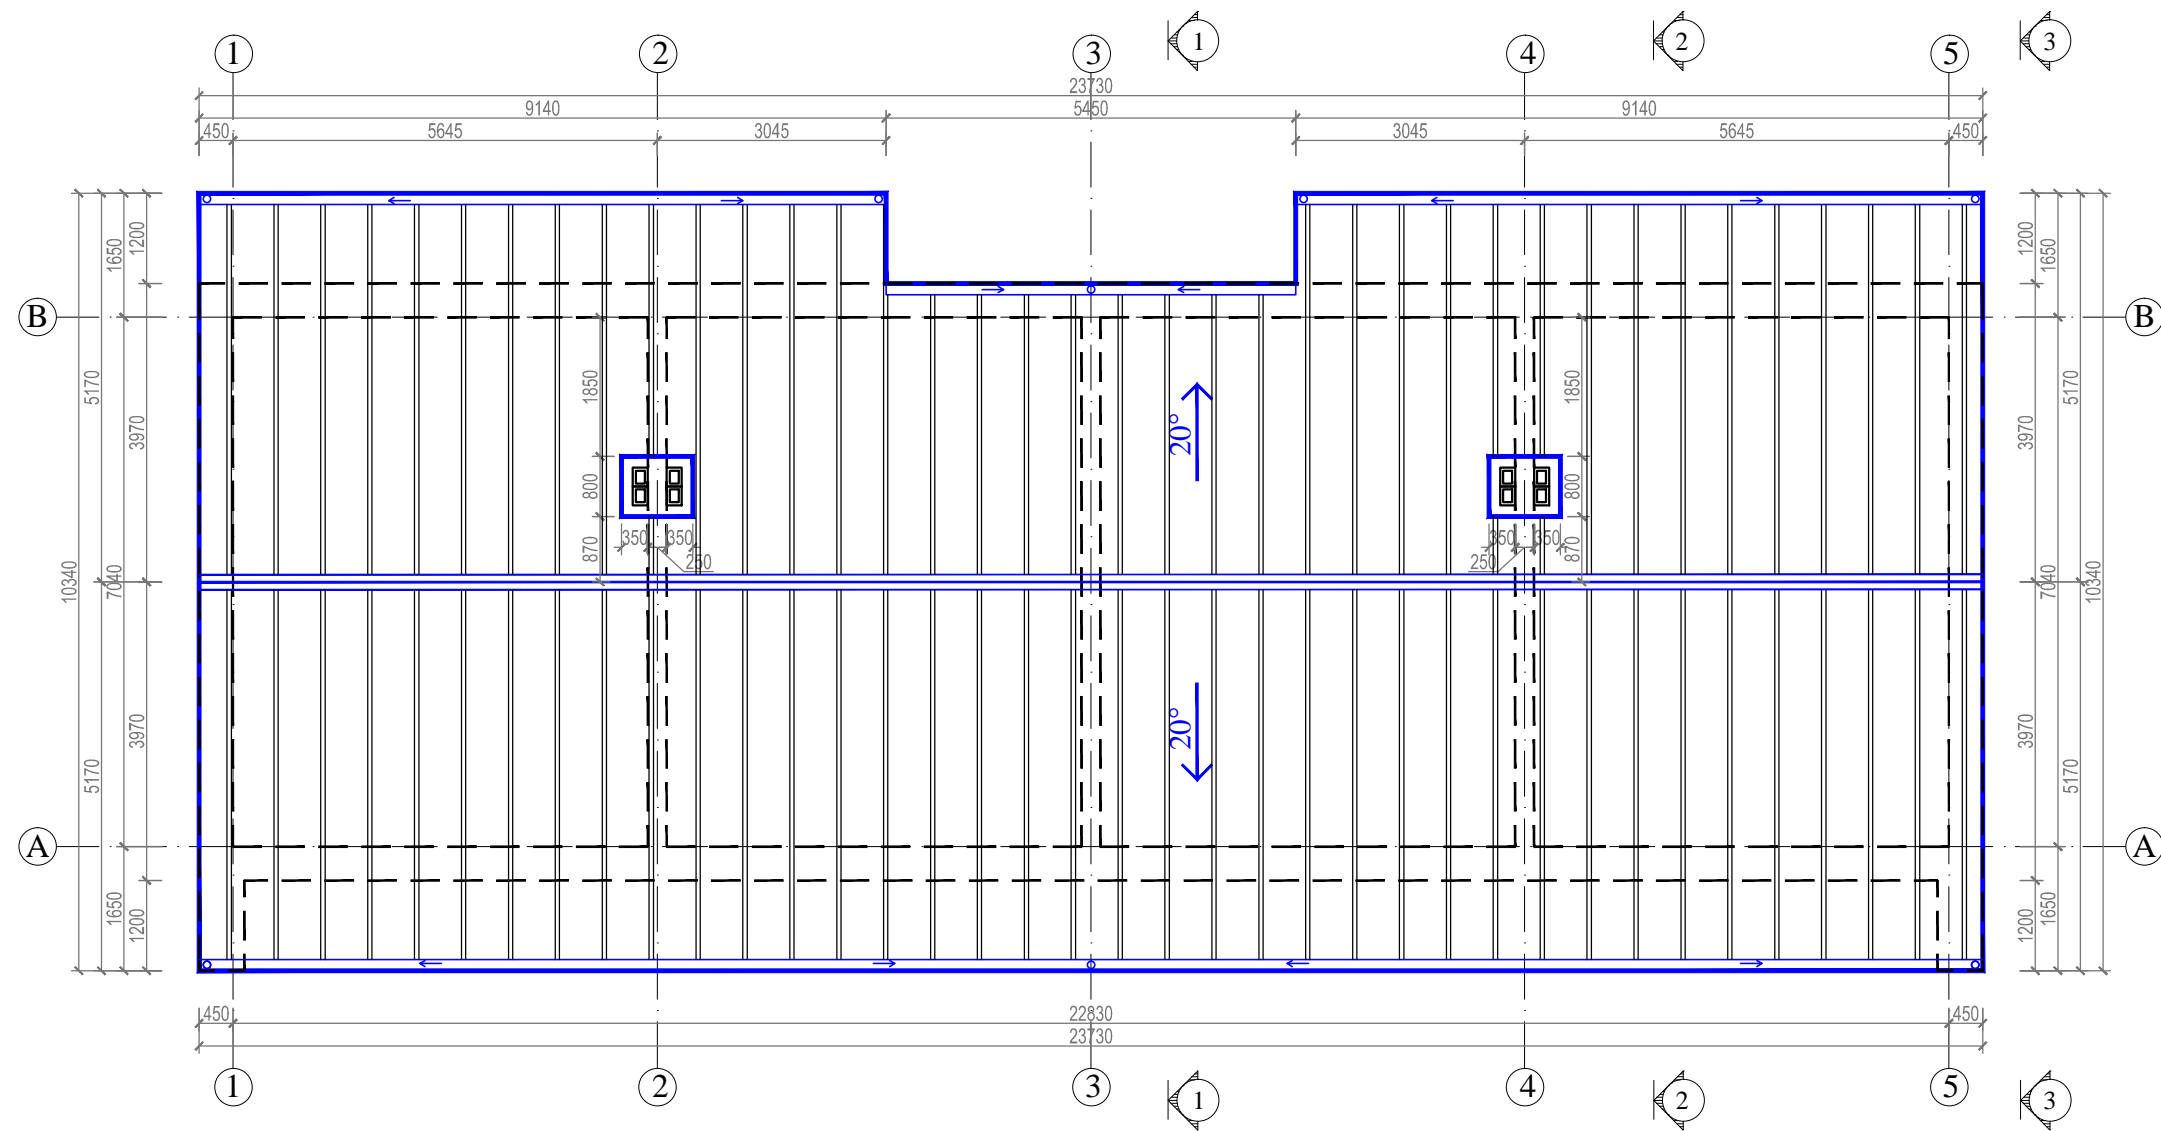

Projektuotojas <b>UAB "VAKARŲ REGIONO PROJEKTAI"</b> Vytauto g. 120-7, Palanga Tel.: 8-698-83701, El. paštas: rgpalanga@gmail.com					Objektas <b>POILSIO PASTATŲ, Jūros g. 40, Palangoje, STATYBOS PROJEKTAS. PROJEKTINIAI PASIŪLYMAI</b>		
Atestato Nr.	Pareigos	Vardas, pavardė	Parašas	Data	Statinys <b>POILSIO PASTATAS NR. 1</b>		
A951	PV	R. Griškšas			Brėžinys <b>STOGO PLANAS M 1:100</b>		
A951	Arch.	R. Griškšas					
A1873	Arch.	I. Švambarienė			Žymuo <b>19-01-PP-SA</b>		
Projekto stadija	Statytojas <b>R. B. įmonė "Tomas"</b>				Lapas	Lapų	

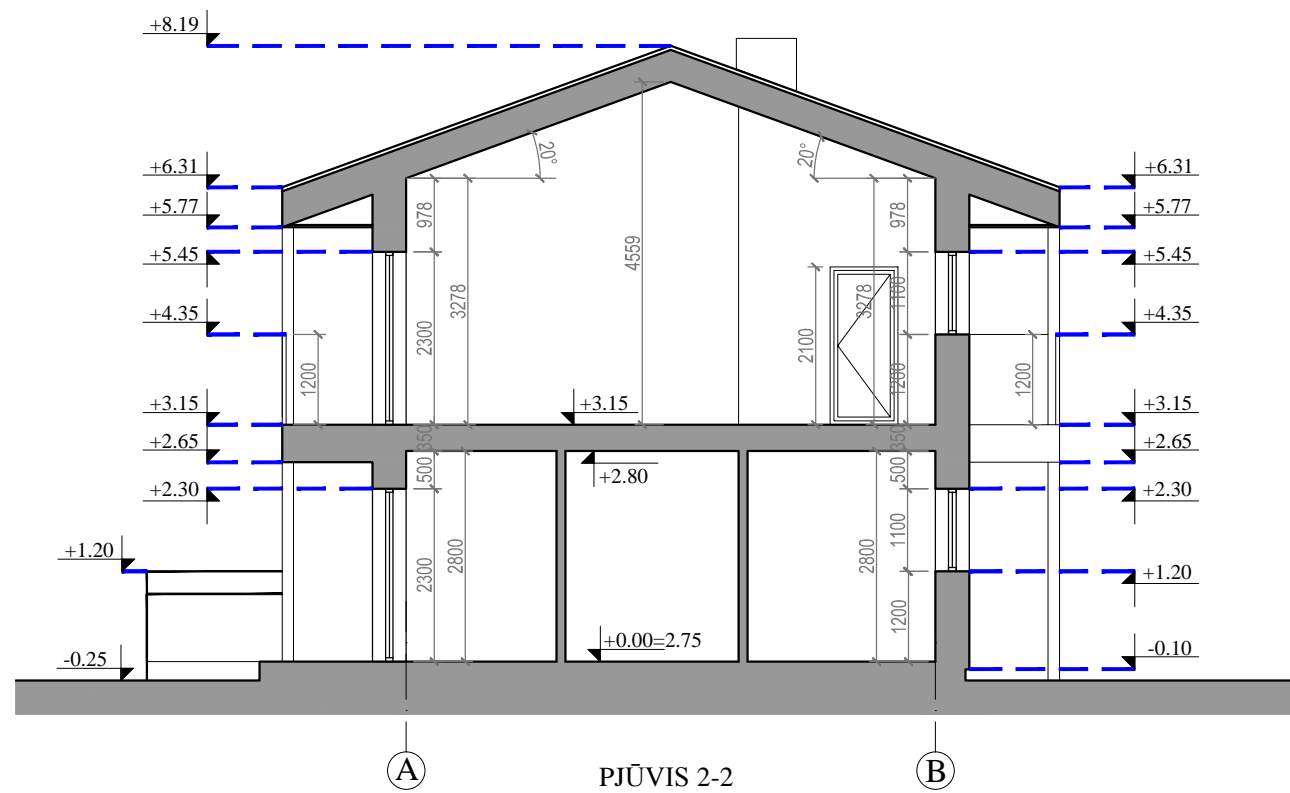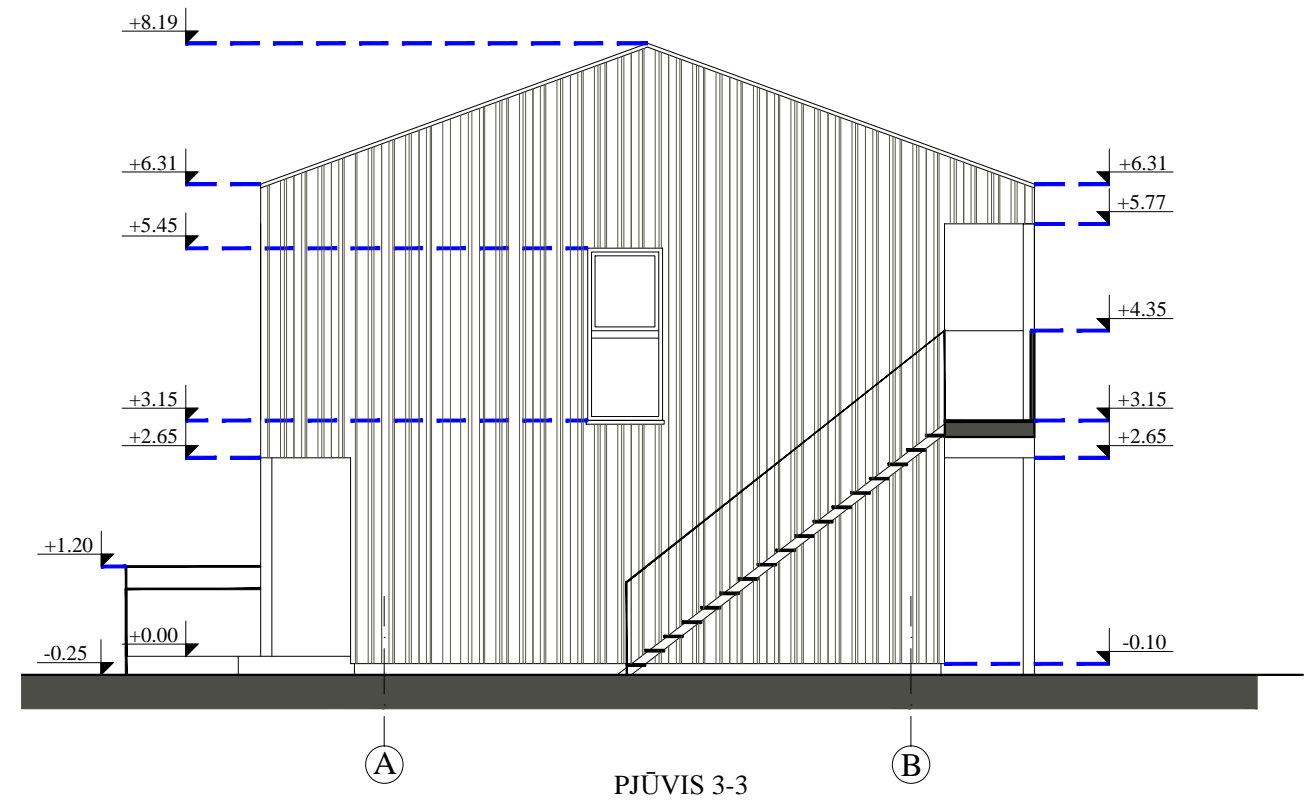
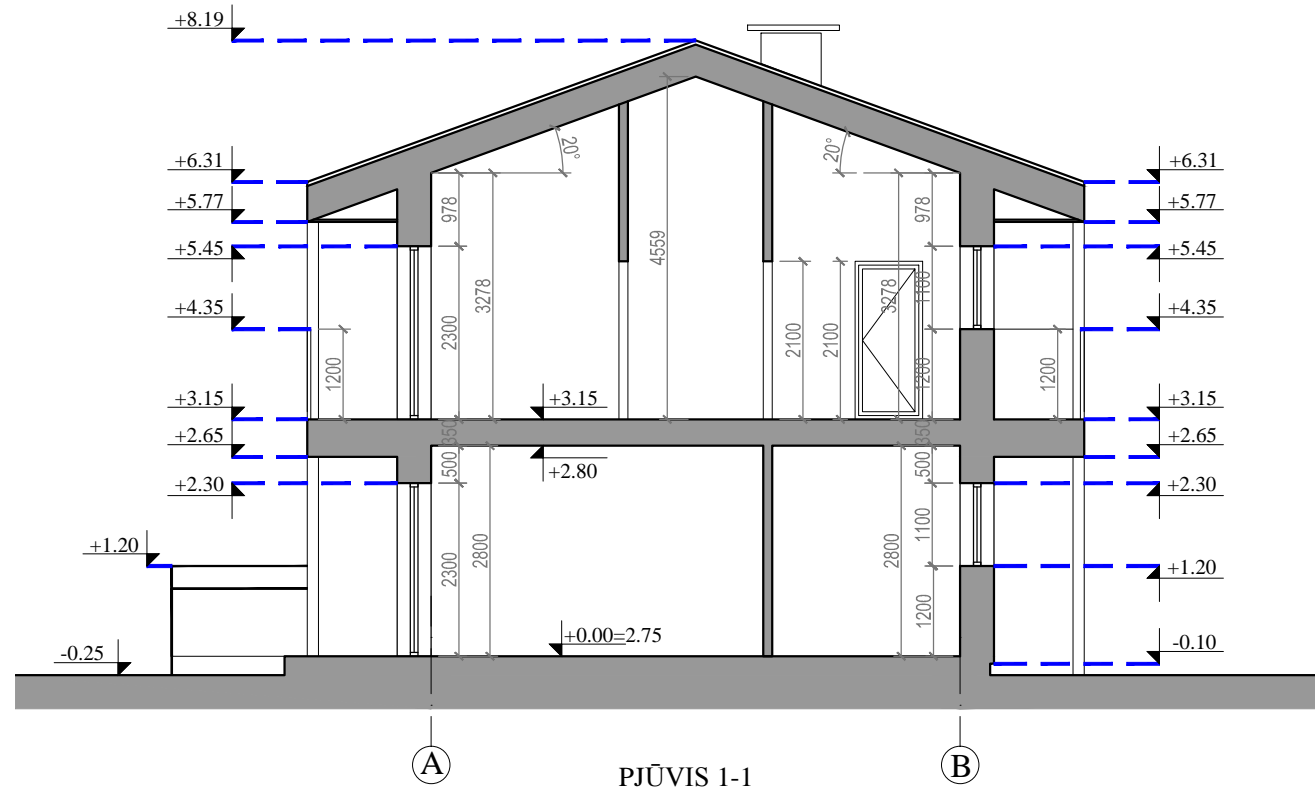


Projektotojas UAB "VAKARŲ REGIONO PROJEKTAI" Vytauto g. 120-7, Palanga Tel.: 8-698-83701, El. paštas: rgpalanga@gmail.com					Objektas POILSIO PASTATŲ, Jūros g. 40, Palangoje, STATYBOS PROJEKTAS. PROJEKTINIAI PASIŪLYMAI				
Atestato Nr.	Pareigos	Vardas, pavardė	Parašas	Data	Statinys POILSIO PASTATAS NR. 1				
A951	PV	R. Grikšas			Brėžinys PJŪVIS 1-1, 2-2, 3-3 M 1:100				
A951	Arch.	R. Grikšas							
A1873	Arch.	I. Švambarienė			Laida 0				
Projekto stadija	Statytojas				Žymuo			Lapas	Lapų
PP	R. B. įmonė "Tomas"				19-01-PP-SA			SA4	

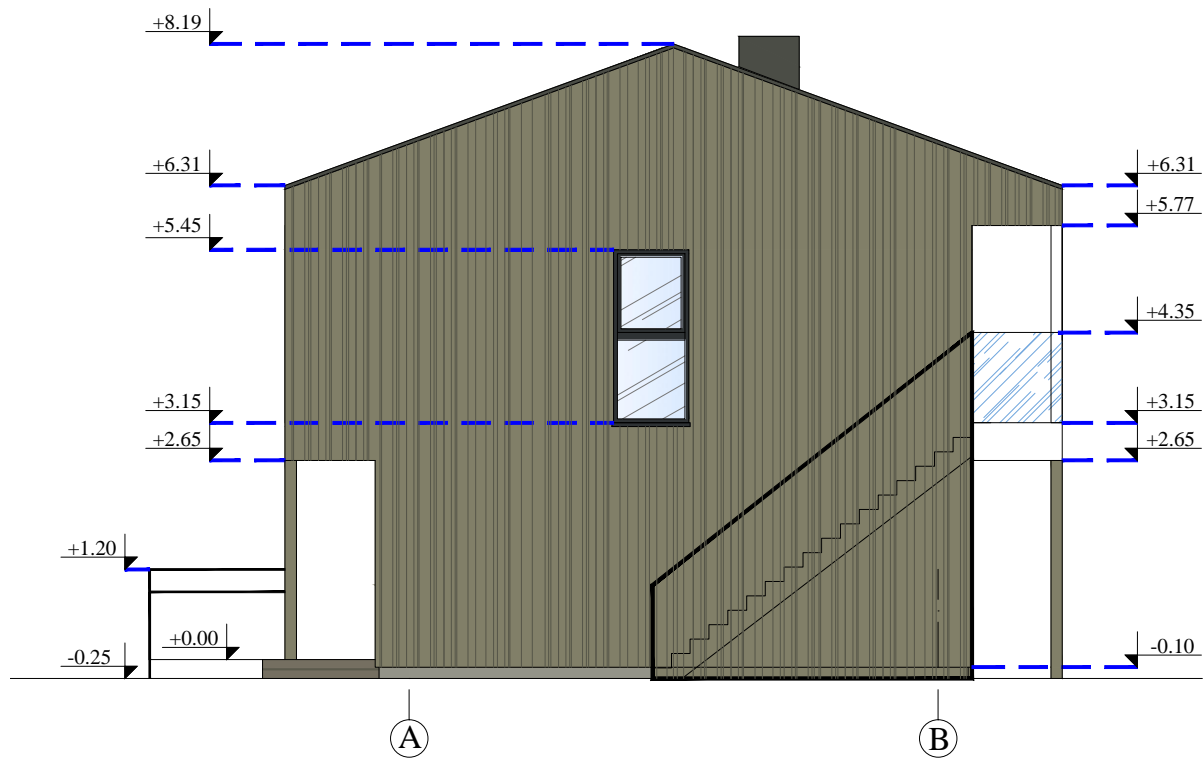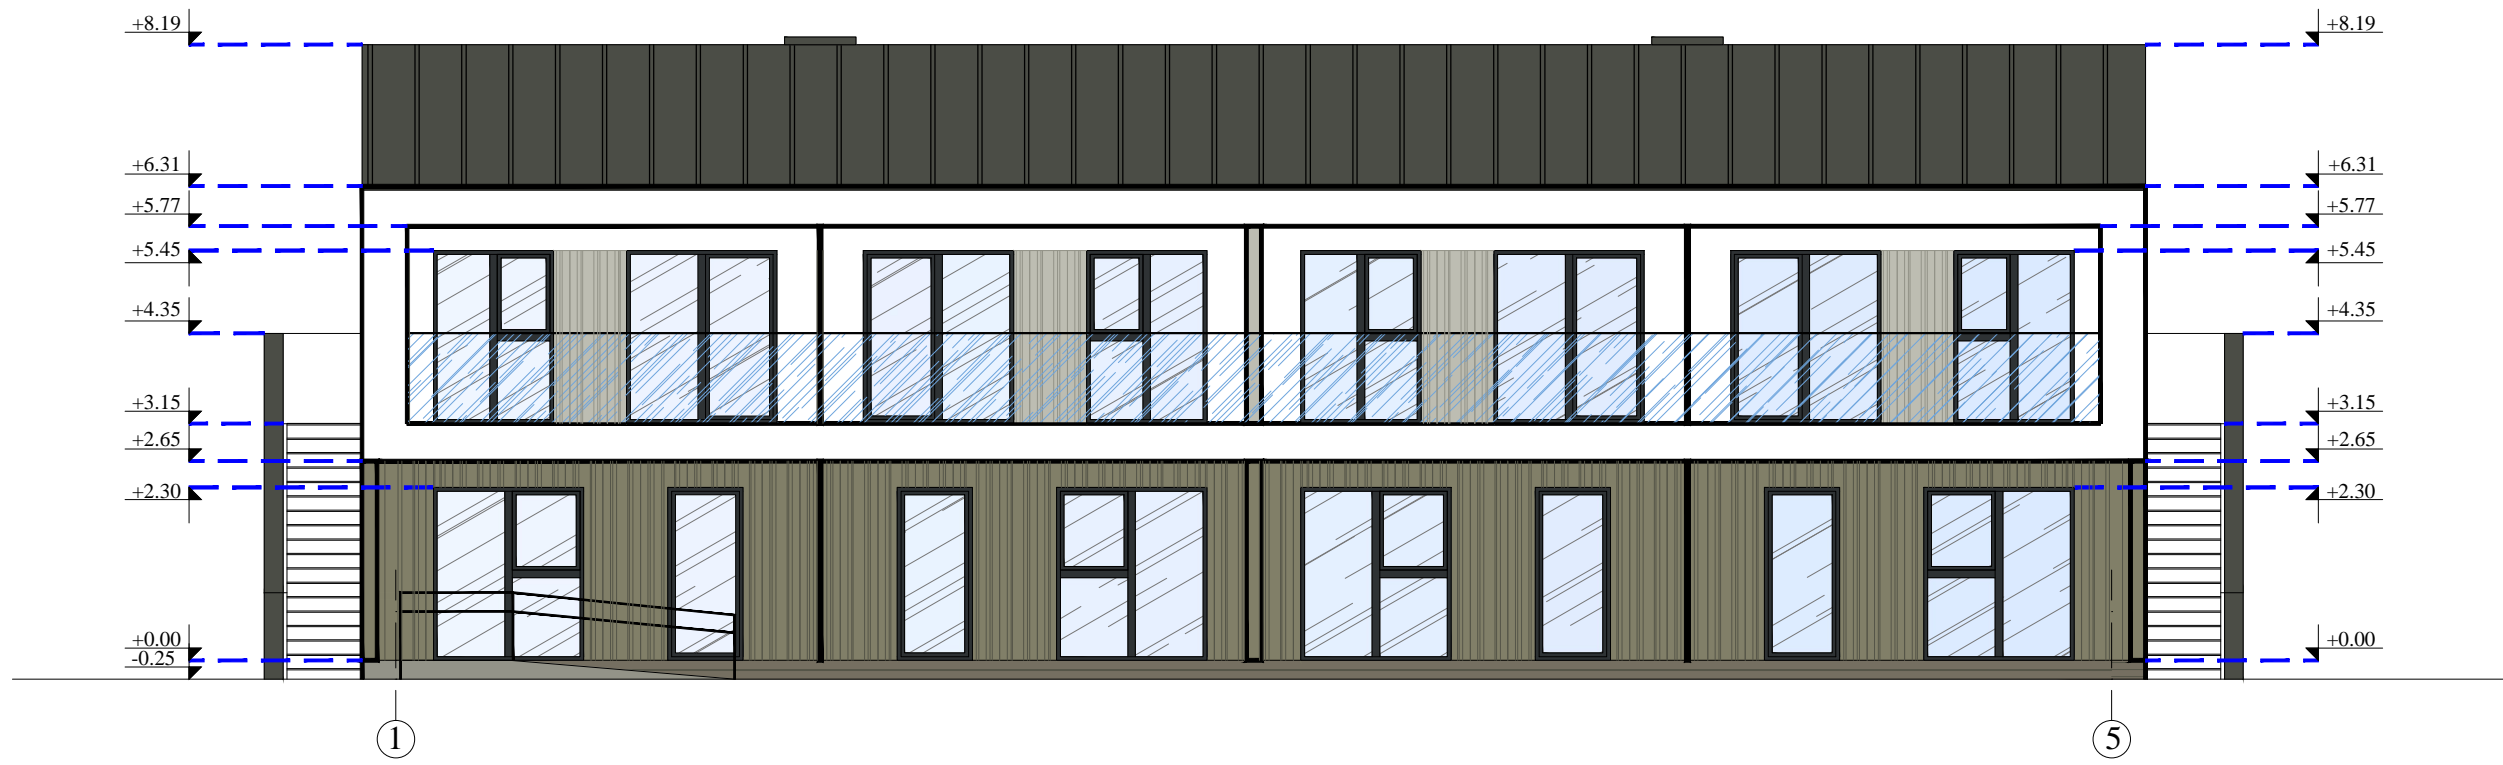


- TINKAS (RAL 9003)
- MEDINĖS LENTOS (RAL 7002)
- MEDINĖS LENTOS (RAL 7044)
- PROFILIUOTA SKARDA (RAL 7022)

Projektuotojas <b>UAB "VAKARŲ REGIONO PROJEKTAI"</b> Vytauto g. 120-7, Palanga Tel.: 8-698-83701, El. paštas: rgpalanga@gmail.com					Objektas <b>POILSIO PASTATŲ, Jūros g. 40, Palangoje, STATYBOS PROJEKTAS. PROJEKTINIAI PASIŪLYMAI</b>					
Atestato Nr.	Pareigos	Vardas, pavardė	Parašas	Data	Statinys <b>POILSIO PASTATAS NR. 1</b>					
A951	PV	R. Griškās			Brėžinys <b>FASADAI TARP AŠIŲ 1-5, A-B M 1:100</b>					
A951	Arch.	R. Griškās								
A1873	Arch.	I. Švambarienė								
Projekto stadija					Žymuo			Laida		
PP					R. B. įmonė "Tomas"			19-01-PP-SA	Lapas SA5	Lapų

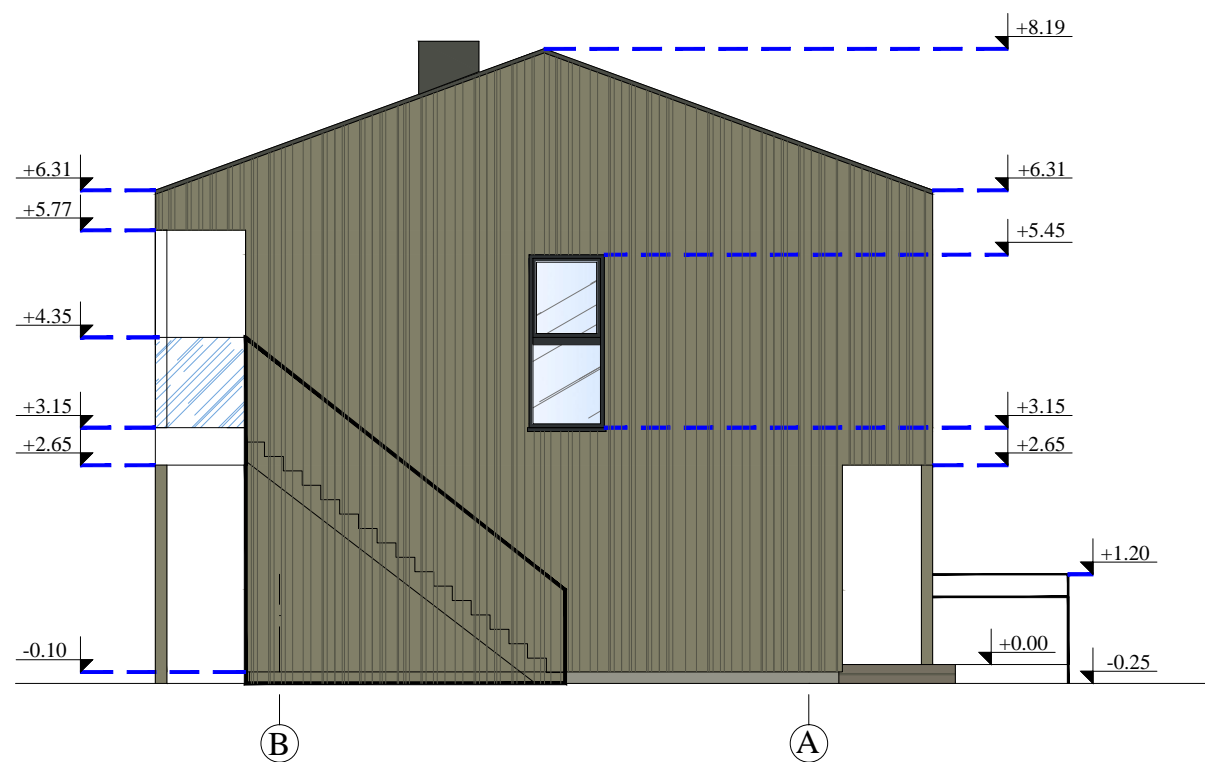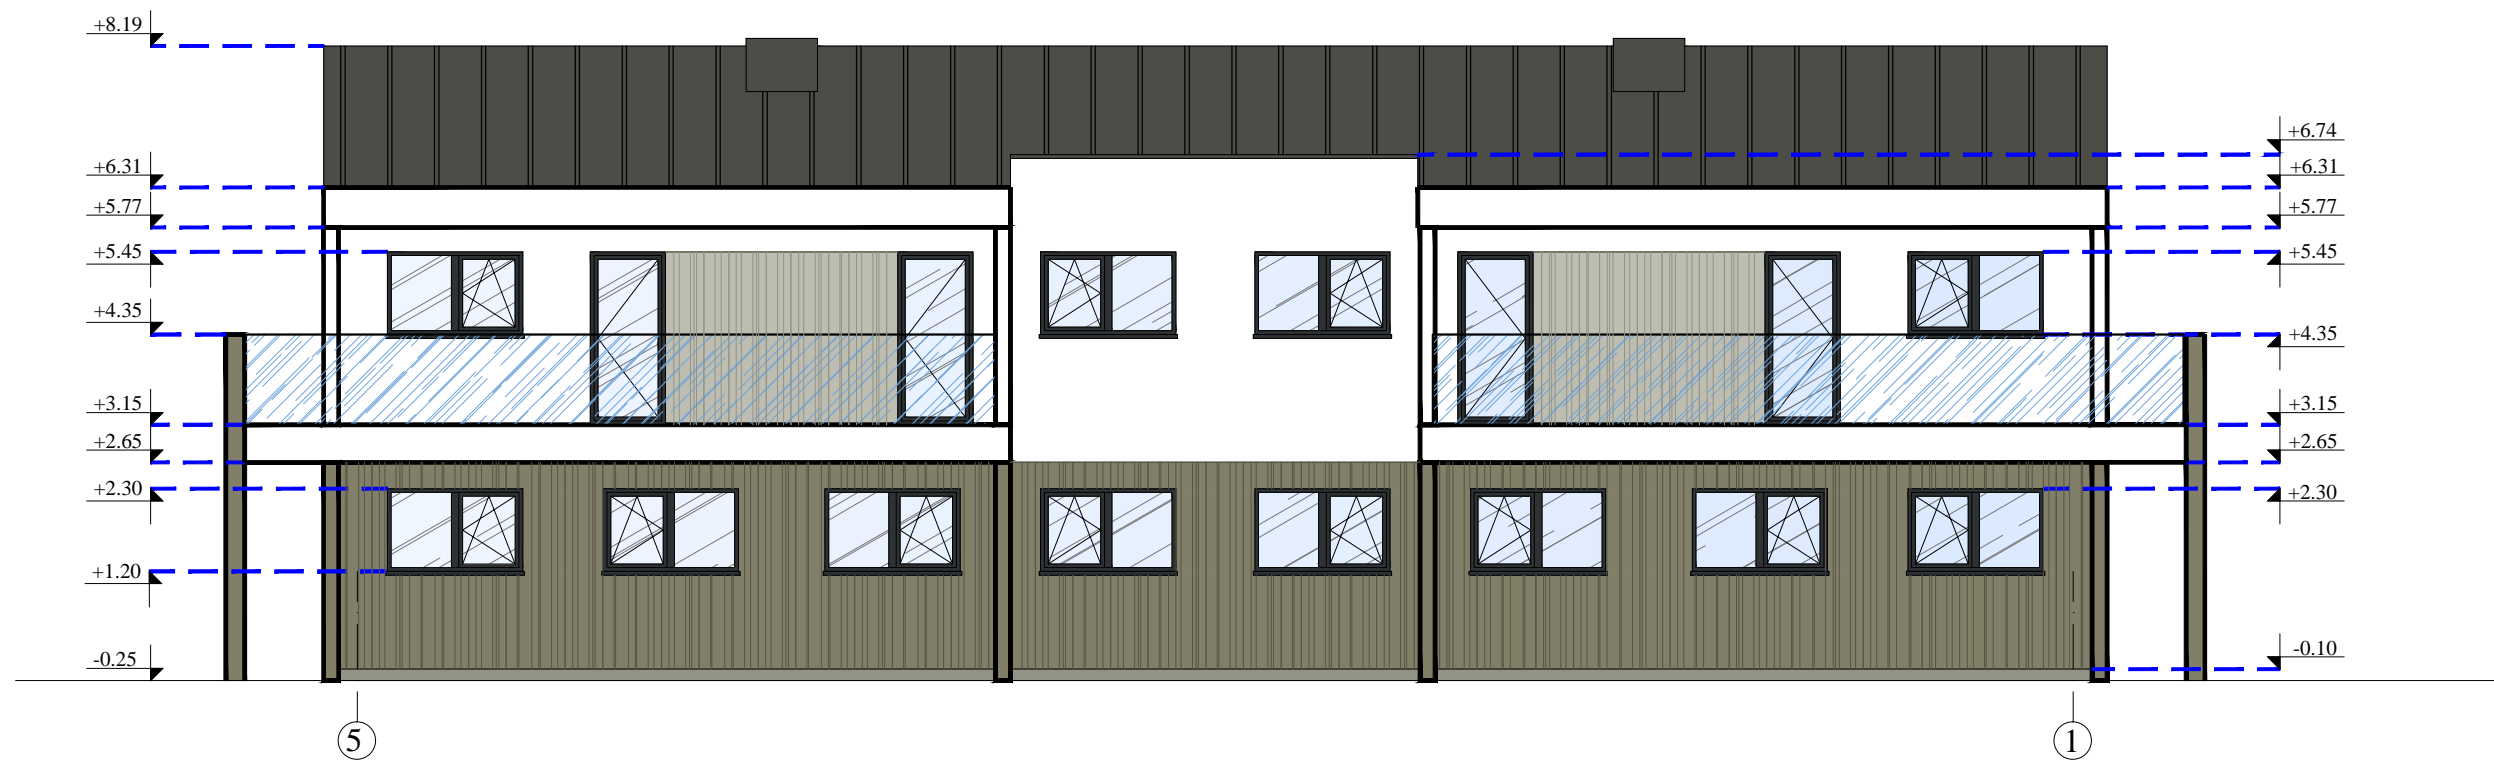

- TINKAS (RAL 9003)
- MEDINĖS LENTOS (RAL 7002)
- MEDINĖS LENTOS (RAL 7044)
- PROFILIUOTA SKARDA (RAL 7022)

Projektuotojas <b>UAB "VAKARŲ REGIONO PROJEKTAI"</b> Vytauto g. 120-7, Palanga Tel.: 8-698-83701, El. paštas: rgpalanga@gmail.com					Objektas <b>POILSIO PASTATŲ, Jūros g. 40, Palangoje, STATYBOS PROJEKTAS. PROJEKTINIAI PASIŪLYMAI</b>		
Atestato Nr.	Pareigos	Vardas, pavardė	Parašas	Data	Statinys <b>POILSIO PASTATAS NR. 1</b>		
A951	PV	R. Griškās			Brėžinys <b>FASADAI TARP AŠIŲ 5-1, B-A M 1:100</b>		
A951	Arch.	R. Griškās					
A1873	Arch.	I. Švambarienė			Žymuo <b>19-01-PP-SA</b>		
Projekto stadija	Statytojas <b>R. B. įmonė "Tomas"</b>						

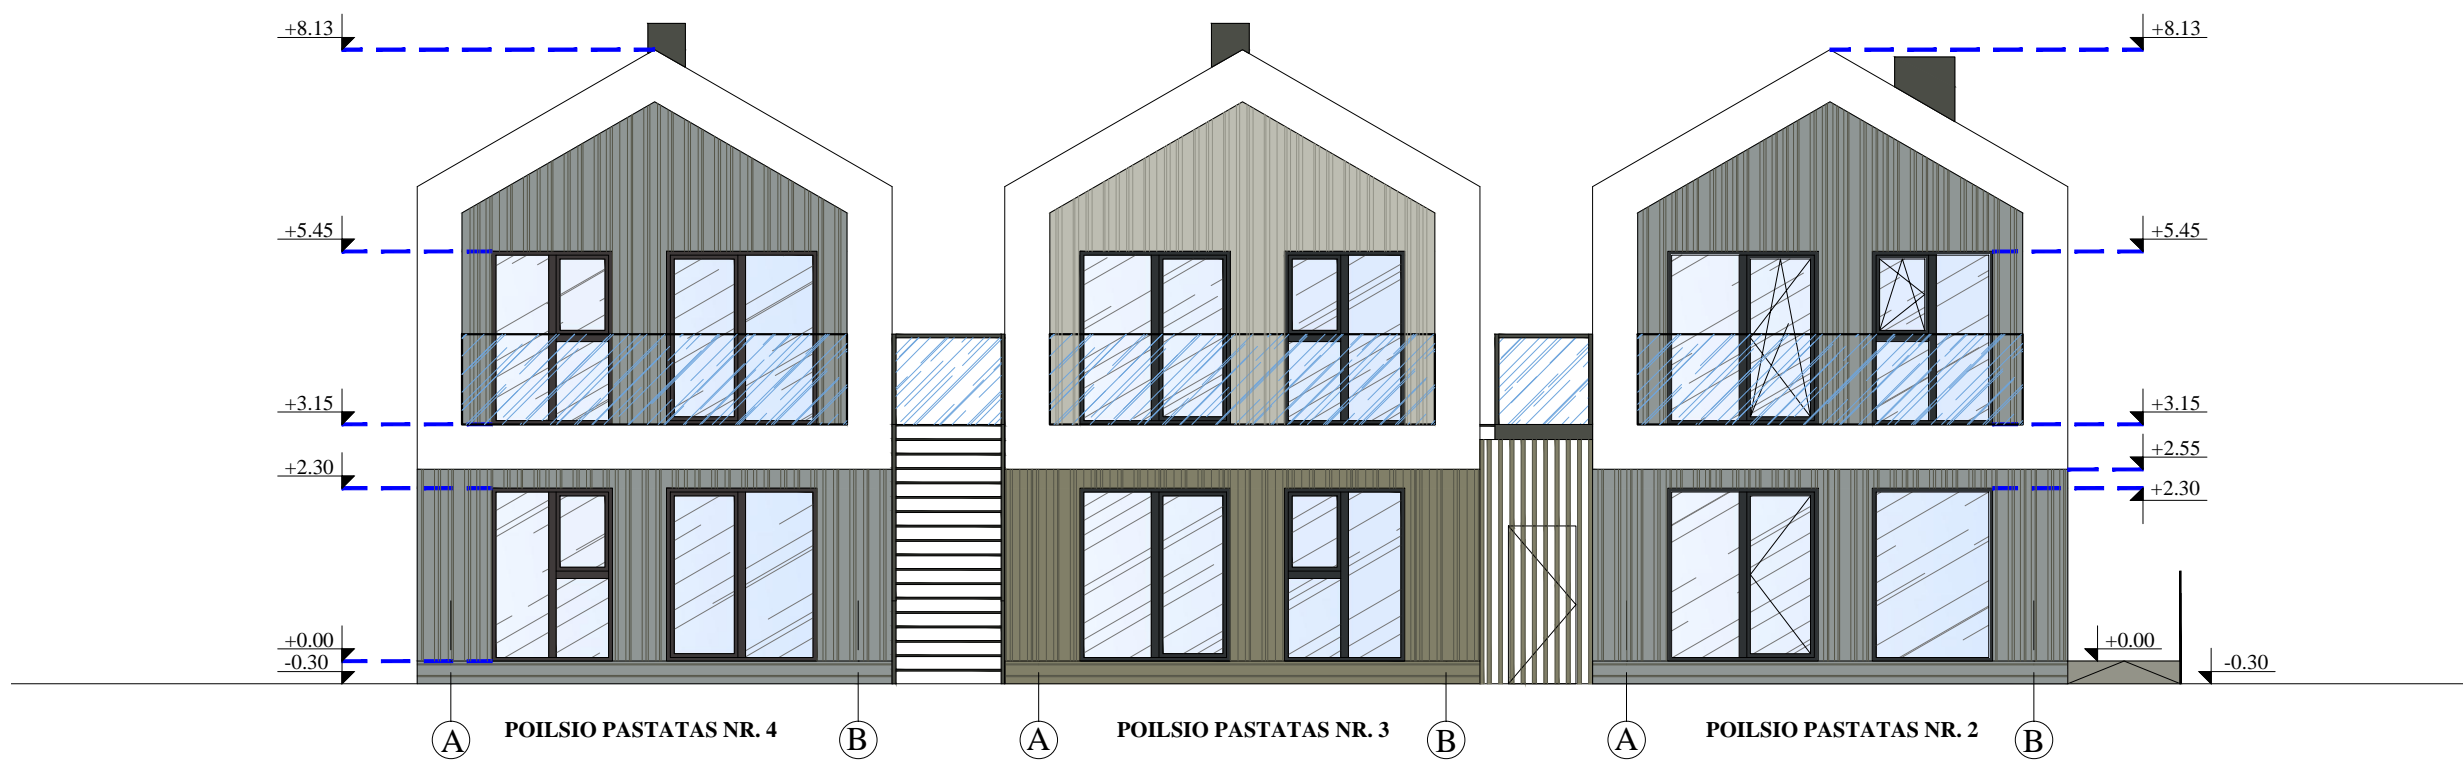


- TINKAS (RAL 9003)
- MEDINĖS LENTOS (RAL 7042)
- PROFILIUOTA SKARDA (RAL 7022)

Projektotojas UAB "VAKARŲ REGIONO PROJEKTAI" Vytauto g. 120-7, Palanga Tel.: 8-698-83701, El. paštas: rgpalanga@gmail.com					Objektas POILSIO PASTATŲ, Jūros g. 40, Palangoje, STATYBOS PROJEKTAS. PROJEKTINIAI PASIŪLYMAI			
Atestato Nr.	Pareigos	Vardas, pavardė	Parašas	Data	Statinys POILSIO PASTATAI NR. 2, NR. 3, NR. 4			
A951	PV	R. Grikšas			Brėžinys JŪROS GATVĖS IŠKLOTINĖ			
A951	Arch.	R. Grikšas						
A1873	Arch.	I. Švambarienė			Žymuo 19-01-PP-SA			
Projekto stadija	Statytojas R. B. įmonė "Tomas"							
PP								




ANTRO AUKŠTO PLANAS

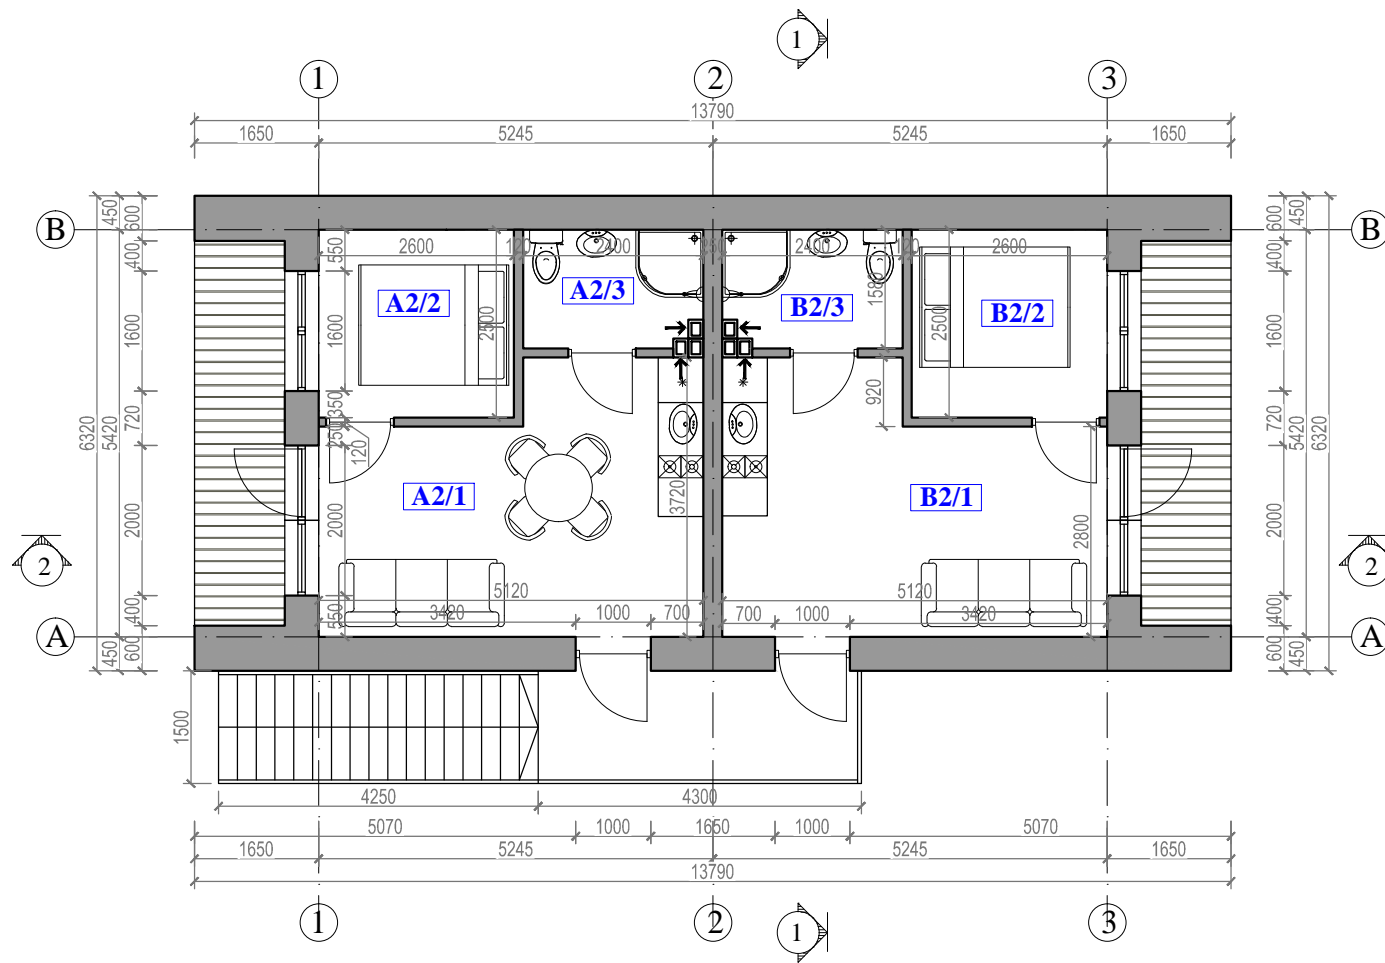

ANTRO AUKŠTO PATALPŲ EKSPLIKACIJA

POILSIO PATALPA A		
A2/1	SVETAINĖ - VIRTUVĖ	16.54 m <sup>2</sup>
A2/2	KAMBARYS	6.50 m <sup>2</sup>
A2/3	WC - DUŠAS	3.69 m <sup>2</sup>
PAGRINDINIS PLOTAS		23.04 m <sup>2</sup>
PAGALBINIS PLOTAS		3.69 m <sup>2</sup>
BENDRAS PLOTAS		26.73 m <sup>2</sup>
POILSIO PATALPA B		
B2/1	SVETAINĖ - VIRTUVĖ	16.54 m <sup>2</sup>
B2/2	KAMBARYS	6.50 m <sup>2</sup>
B2/3	WC - DUŠAS	3.69 m <sup>2</sup>
PAGRINDINIS PLOTAS		23.04 m <sup>2</sup>
PAGALBINIS PLOTAS		3.69 m <sup>2</sup>
BENDRAS PLOTAS		26.73 m <sup>2</sup>
PAGRINDINIS 2 AUKŠTO PLOTAS		46.08 m <sup>2</sup>
PAGALBINIS 2 AUKŠTO PLOTAS		7.38 m <sup>2</sup>
BENDRAS 2 AUKŠTO PLOTAS		53.46 m <sup>2</sup>

PIRMO AUKŠTO PLANAS



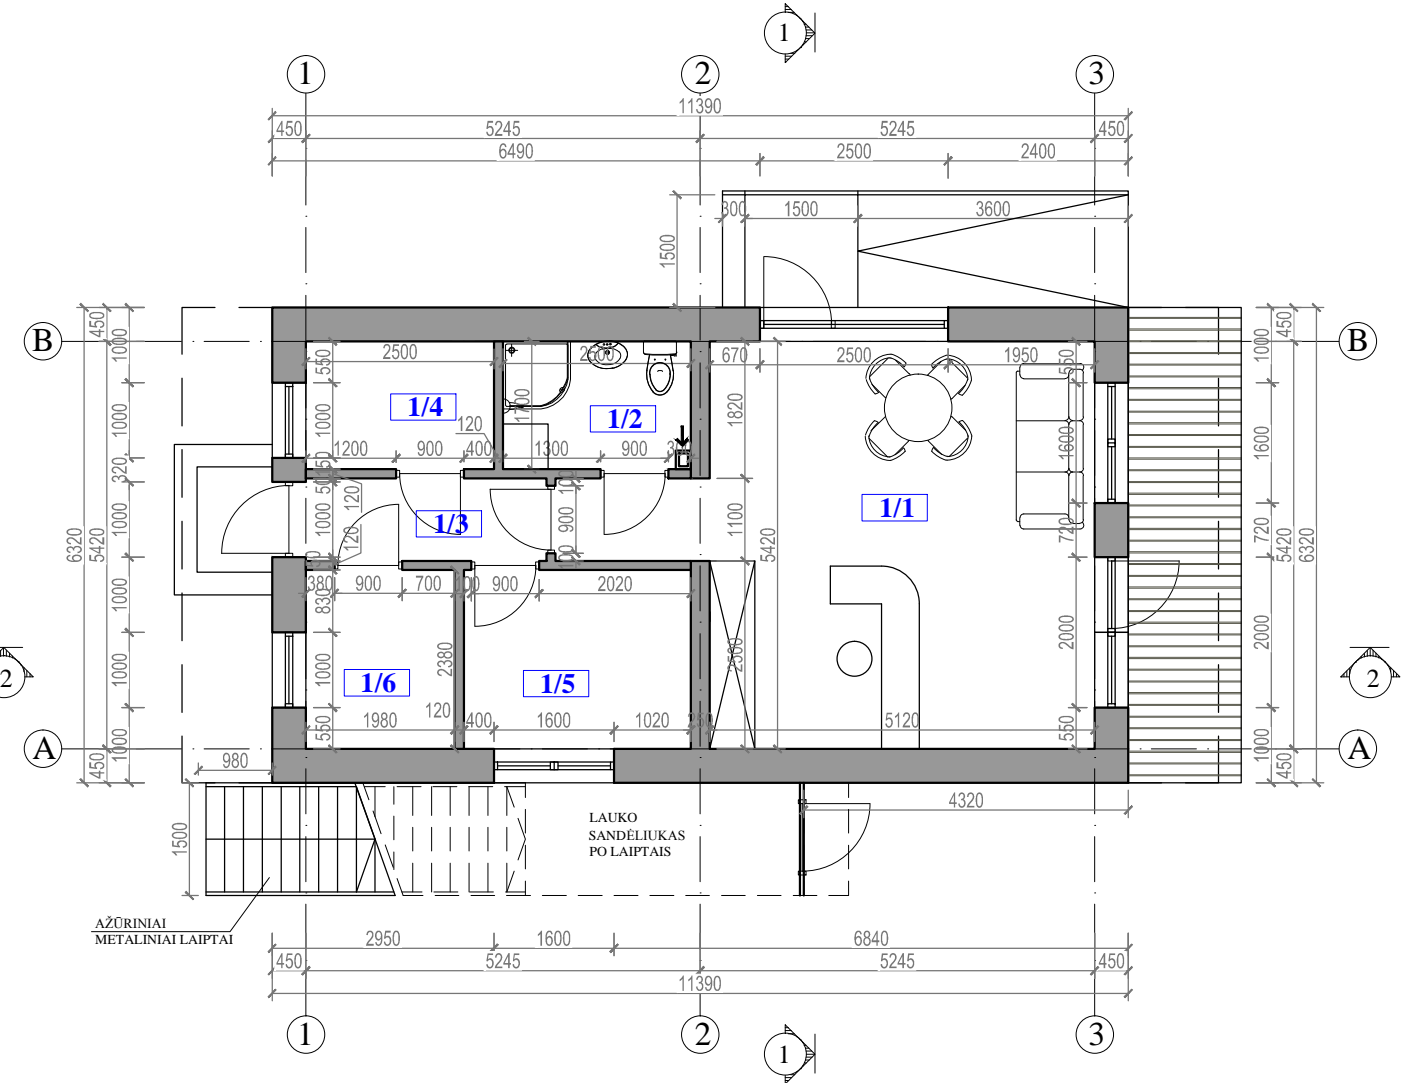





PIRMO AUKŠTO PATALPŲ EKSPLIKACIJA

1/1	REGISTRATŪRA	30.00 m <sup>2</sup>
1/2	WC-DUŠAS	4.25 m <sup>2</sup>
1/3	KORIDORIUS	3.52 m <sup>2</sup>
1/4	PAGALBINĖ PATALPA	4.25 m <sup>2</sup>
1/5	PERSONALO PATALPA	7.19 m <sup>2</sup>
1/6	PAGALBINĖ PATALPA	4.71 m <sup>2</sup>
PAGRINDINIS PLOTAS		30.00 m <sup>2</sup>
PAGALBINIS PLOTAS		23.92 m <sup>2</sup>
BENDRAS PLOTAS		53.92 m <sup>2</sup>

Projektuotojas UAB "VAKARŲ REGIONO PROJEKTAI" Vytauto g. 120-7, Palanga Tel.: 8-698-83701, El. paštas: rgpalanga@gmail.com				Objektas POILSIO PASTATŲ, Jūros g. 40, Palangoje, STATYBOS PROJEKTAS. PROJEKTINIAI PASIŪLYMAI		
Atestato Nr.	Pareigos	Vardas, pavardė	Parašas	Data	Statinys POILSIO PASTATAS NR. 2	
A951	PV	R. Grikšas			Brėžinys PIRMO AUKŠTO PLANAS M 1:100, ANTRO AUKŠTO PLANAS M 1:100	
A951	Arch.	R. Grikšas				
A1873	Arch.	I. Švambarienė			Laida 0	
Projekto stadija	Statytojas			Žymuo	Lapas	Lapų
PP	R. B. įmonė "Tomas"			19-01-PP-SA	SA8	

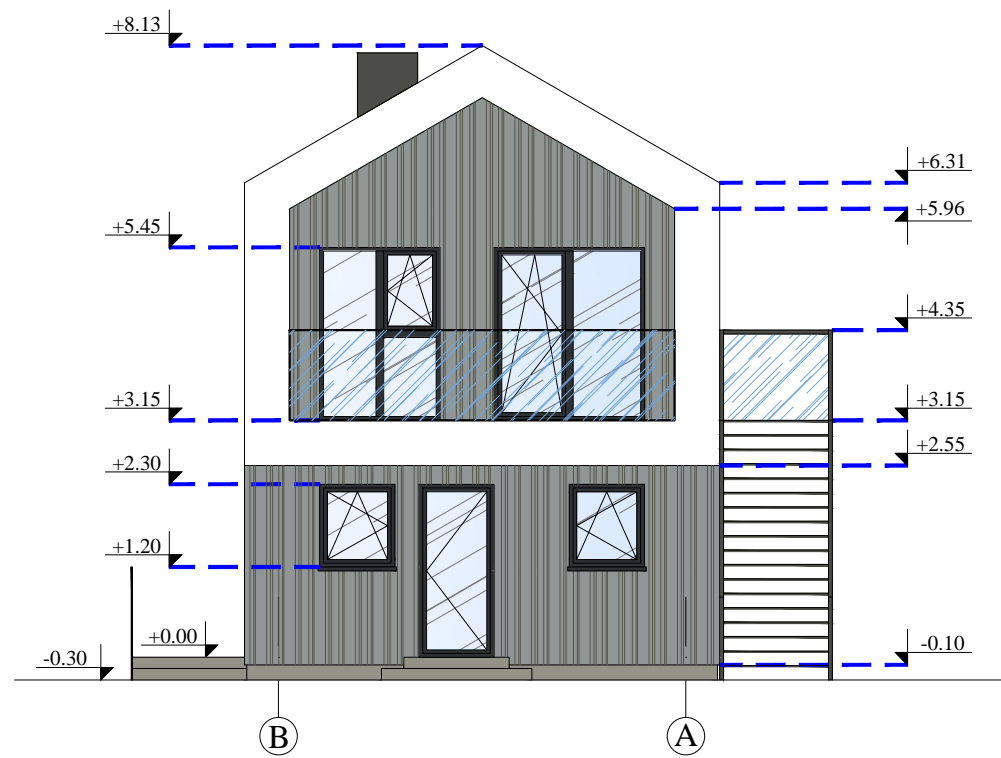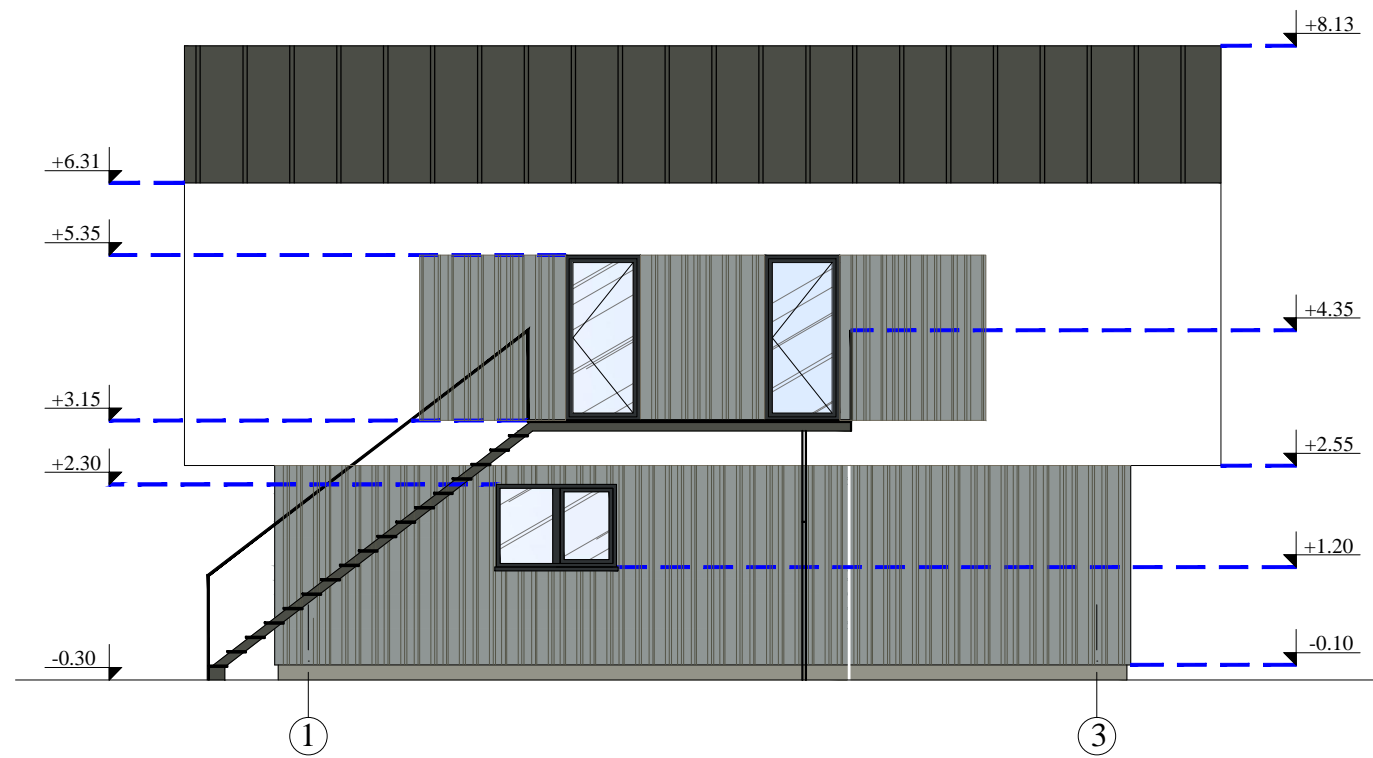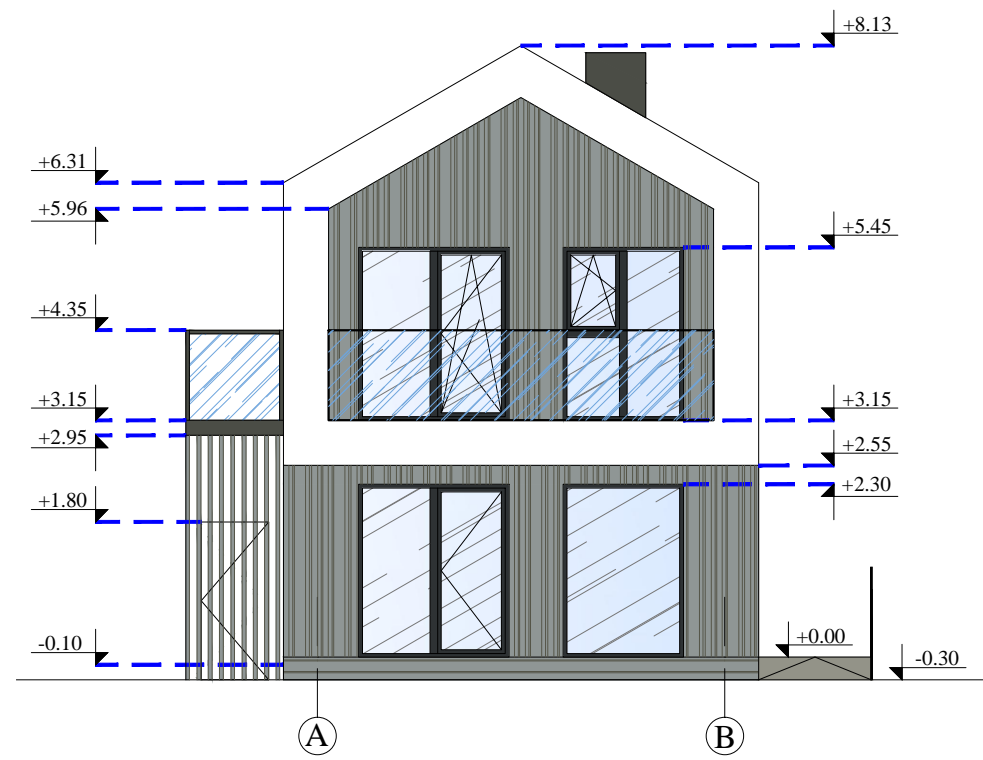



-  TINKAS (RAL 9003)
-  MEDINĖS LENTOS (RAL 7042)
-  PROFILIUOTA SKARDA (RAL 7022)

Projektuotojas UAB "VAKARŲ REGIONO PROJEKTAI" Vytauto g. 120-7, Palanga Tel.: 8-698-83701, El. paštas: rgpalanga@gmail.com					Objektas POILSIO PASTATŲ, Jūros g. 40, Palangoje, STATYBOS PROJEKTAS. PROJEKTINIAI PASIŪLYMAI		
Atestato Nr.	Pareigos	Vardas, pavardė	Parašas	Data	Statinyš POILSIO PASTATAS NR. 2		
A951	PV	R. Grikšas			Brėžinys FASADAI TARP AŠIŲ A-B, 3-1, 1-3, B-A M 1:100		
A951	Arch.	R. Grikšas					
A1873	Arch.	I. Švambarienė			Žymuo 19-01-PP-SA		
Projekto stadija PP R. B. Įmonė "Tomas"					Lapas SA10	Lapų	

**PIRMO AUKŠTO PATALPŲ EKSPLIKACIJA**

POILSIO PATALPA A		
A1/1	SVETAINĖ - VIRTUVĖ	20.68 m <sup>2</sup>
A1/2	KAMBARYS	6.50 m <sup>2</sup>
A1/3	KAMBARYS	6.50 m <sup>2</sup>
A1/4	WC - DUŠAS	3.86 m <sup>2</sup>


PAGRINDINIS PLOTAS	33.68 m <sup>2</sup>
PAGALBINIS PLOTAS	3.86 m <sup>2</sup>
BENDRAS PLOTAS	37.54 m <sup>2</sup>

POILSIO PATALPA B		
B1/1	SVETAINĖ - VIRTUVĖ	20.68 m <sup>2</sup>
B1/2	KAMBARYS	6.50 m <sup>2</sup>
B1/3	KAMBARYS	6.50 m <sup>2</sup>
B1/4	WC - DUŠAS	3.86 m <sup>2</sup>

PAGRINDINIS PLOTAS	33.68 m <sup>2</sup>
PAGALBINIS PLOTAS	3.86 m <sup>2</sup>
BENDRAS PLOTAS	37.54 m <sup>2</sup>

PAGRINDINIS 1 AUKŠTO PLOTAS	67.36 m <sup>2</sup>
PAGALBINIS 1 AUKŠTO PLOTAS	7.72 m <sup>2</sup>
BENDRAS 1 AUKŠTO PLOTAS	75.08 m <sup>2</sup>

**PIRMO AUKŠTO PLANAS**

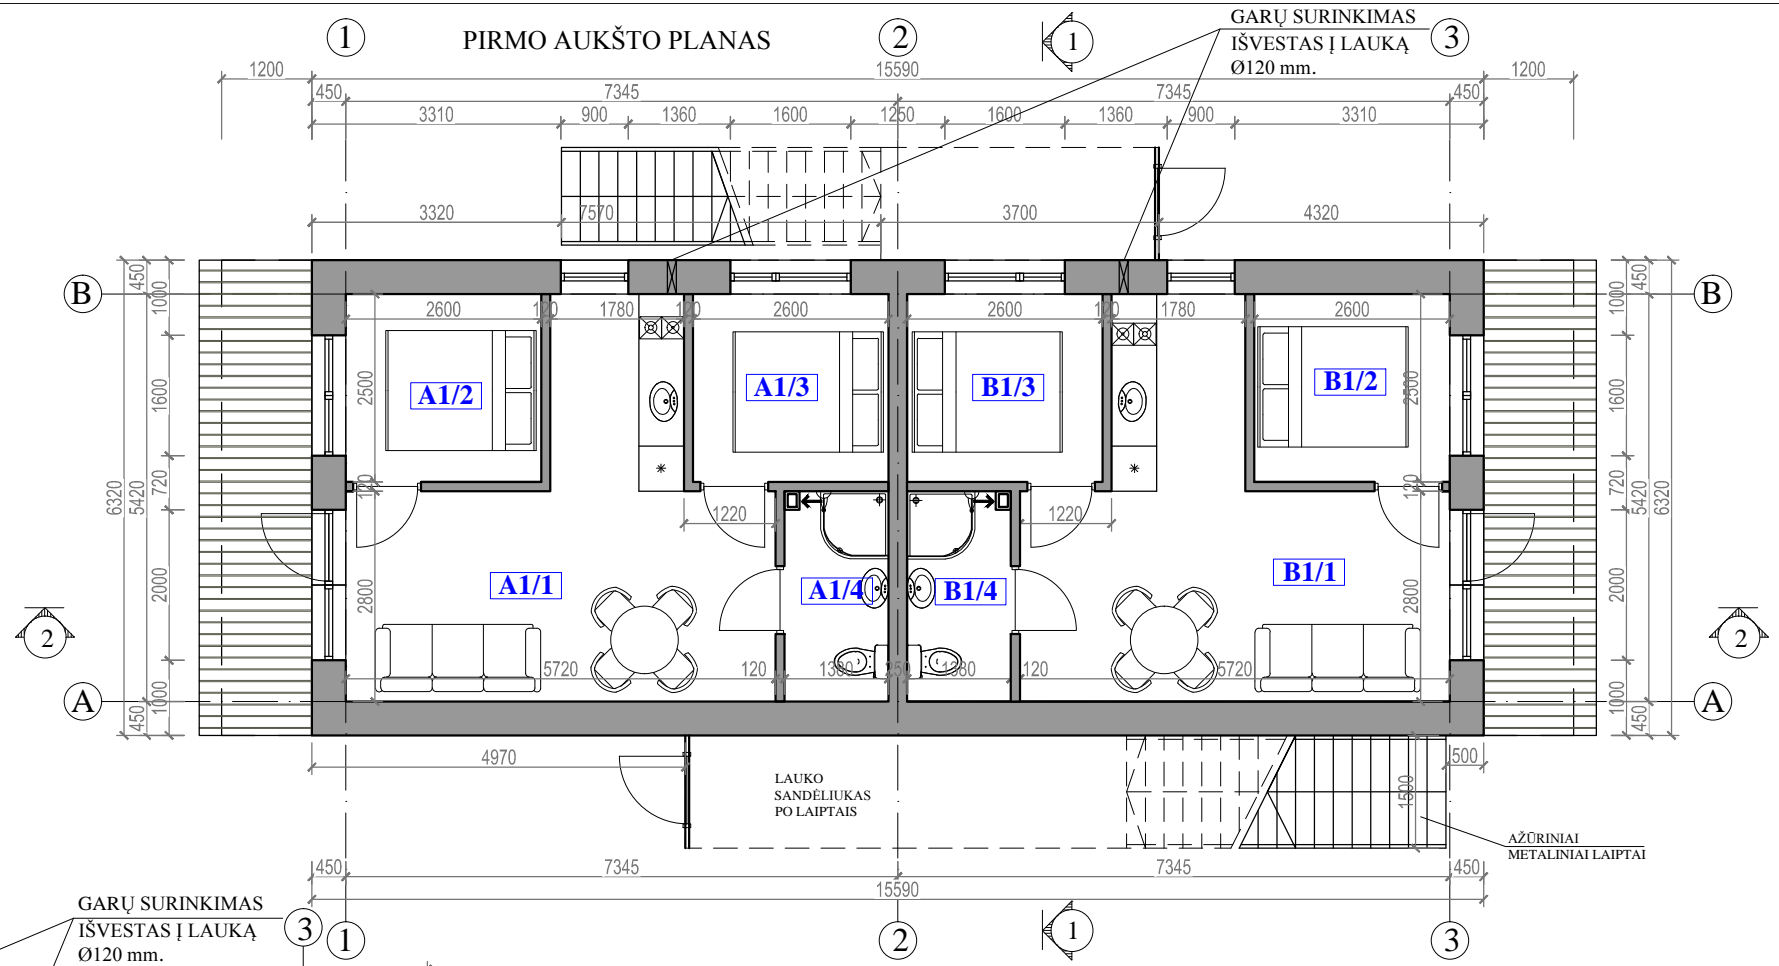

**ANTRO AUKŠTO PATALPŲ EKSPLIKACIJA**


POILSIO PATALPA A		
A2/1	SVETAINĖ - VIRTUVĖ	20.68 m <sup>2</sup>
A2/2	KAMBARYS	6.50 m <sup>2</sup>
A2/3	KAMBARYS	6.50 m <sup>2</sup>
A2/4	WC - DUŠAS	3.76 m <sup>2</sup>

PAGRINDINIS PLOTAS	33.68 m <sup>2</sup>
PAGALBINIS PLOTAS	3.76 m <sup>2</sup>
BENDRAS PLOTAS	37.44 m <sup>2</sup>

POILSIO PATALPA B		
B2/1	SVETAINĖ - VIRTUVĖ	20.68 m <sup>2</sup>
B2/2	KAMBARYS	6.50 m <sup>2</sup>
B2/3	KAMBARYS	6.50 m <sup>2</sup>
B2/4	WC - DUŠAS	3.76 m <sup>2</sup>


PAGRINDINIS PLOTAS	33.68 m <sup>2</sup>
PAGALBINIS PLOTAS	3.76 m <sup>2</sup>
BENDRAS PLOTAS	37.44 m <sup>2</sup>

PAGRINDINIS 2 AUKŠTO PLOTAS	67.36 m <sup>2</sup>
PAGALBINIS 2 AUKŠTO PLOTAS	7.52 m <sup>2</sup>
BENDRAS 2 AUKŠTO PLOTAS	74.88 m <sup>2</sup>

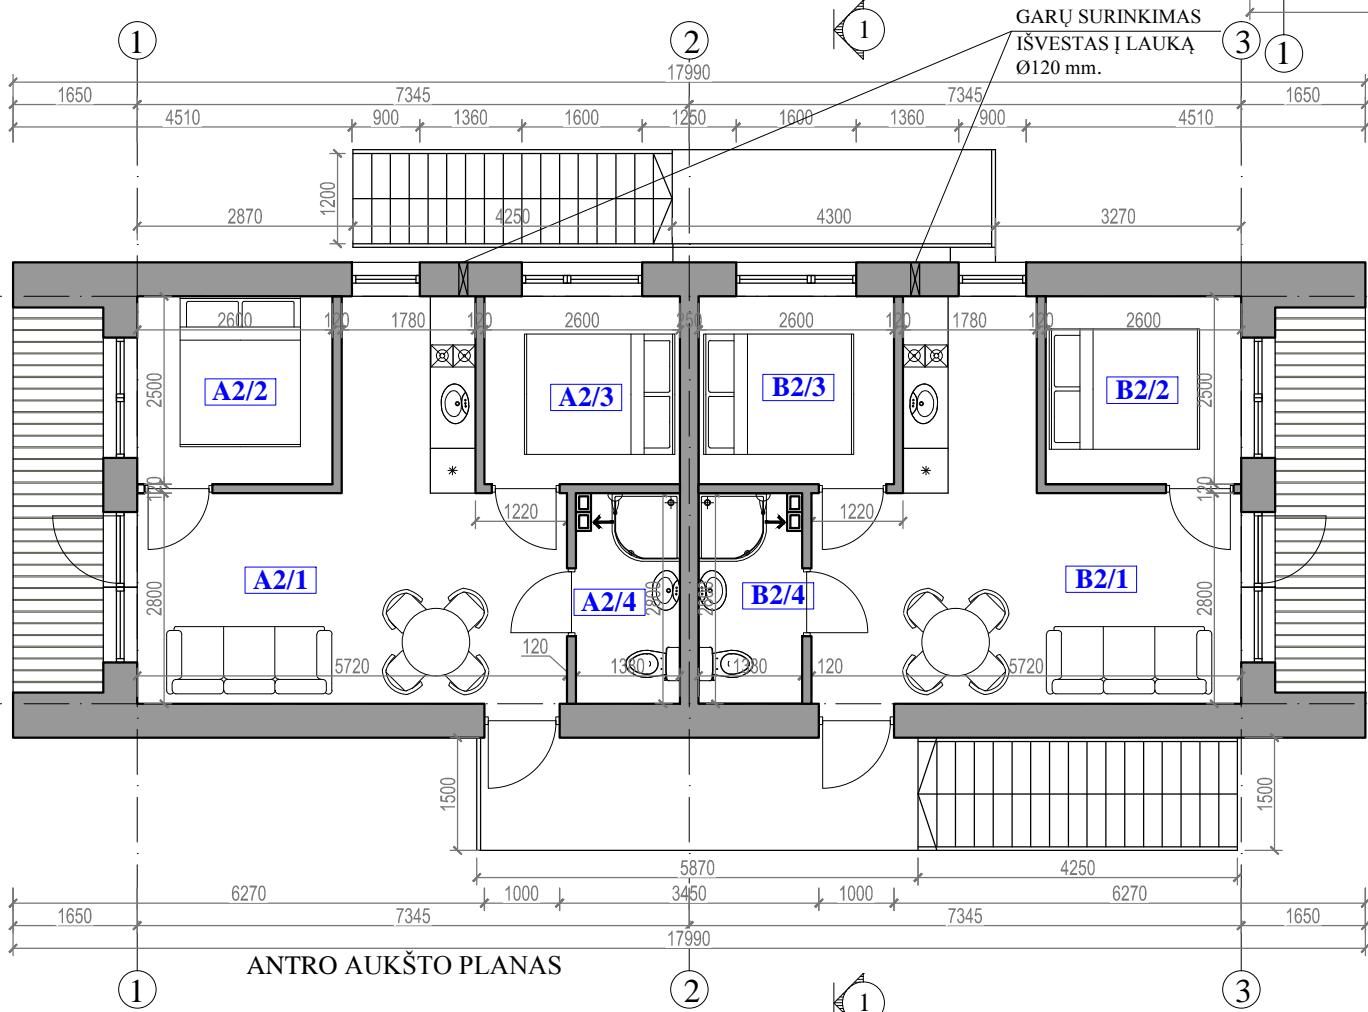


**ANTRO AUKŠTO PLANAS**


Projektuotojas <b>UAB "VAKARŲ REGIONO PROJEKTAI"</b> Vytauto g. 120-7, Palanga Tel.: 8-698-83701, El. paštas: rgpalanga@gmail.com					Objektas <b>POILSIO PASTATŲ, Jūros g. 40, Palangoje, STATYBOS PROJEKTAS. PROJEKTINIAI PASIŪLYMAI</b>			
Atestato Nr.	Pareigos	Vardas, pavardė	Parašas	Data	Statinys <b>POILSIO PASTATAS NR. 3</b>			
A951	PV	R. Grikšas			Brėžinys <b>PIRMO AUKŠTO PLANAS M 1:100, ANTRO AUKŠTO PLANAS M 1:100</b>			
A951	Arch.	R. Grikšas						
A1873	Arch.	I. Švambarienė						
Projekto studija Statytojas <b>PP R. B. įmonė "Tomas"</b>					Žymuo <b>19-01-PP-SA</b>			Laida <b>0</b>
					Lapas <b>SA11</b>			Lapų

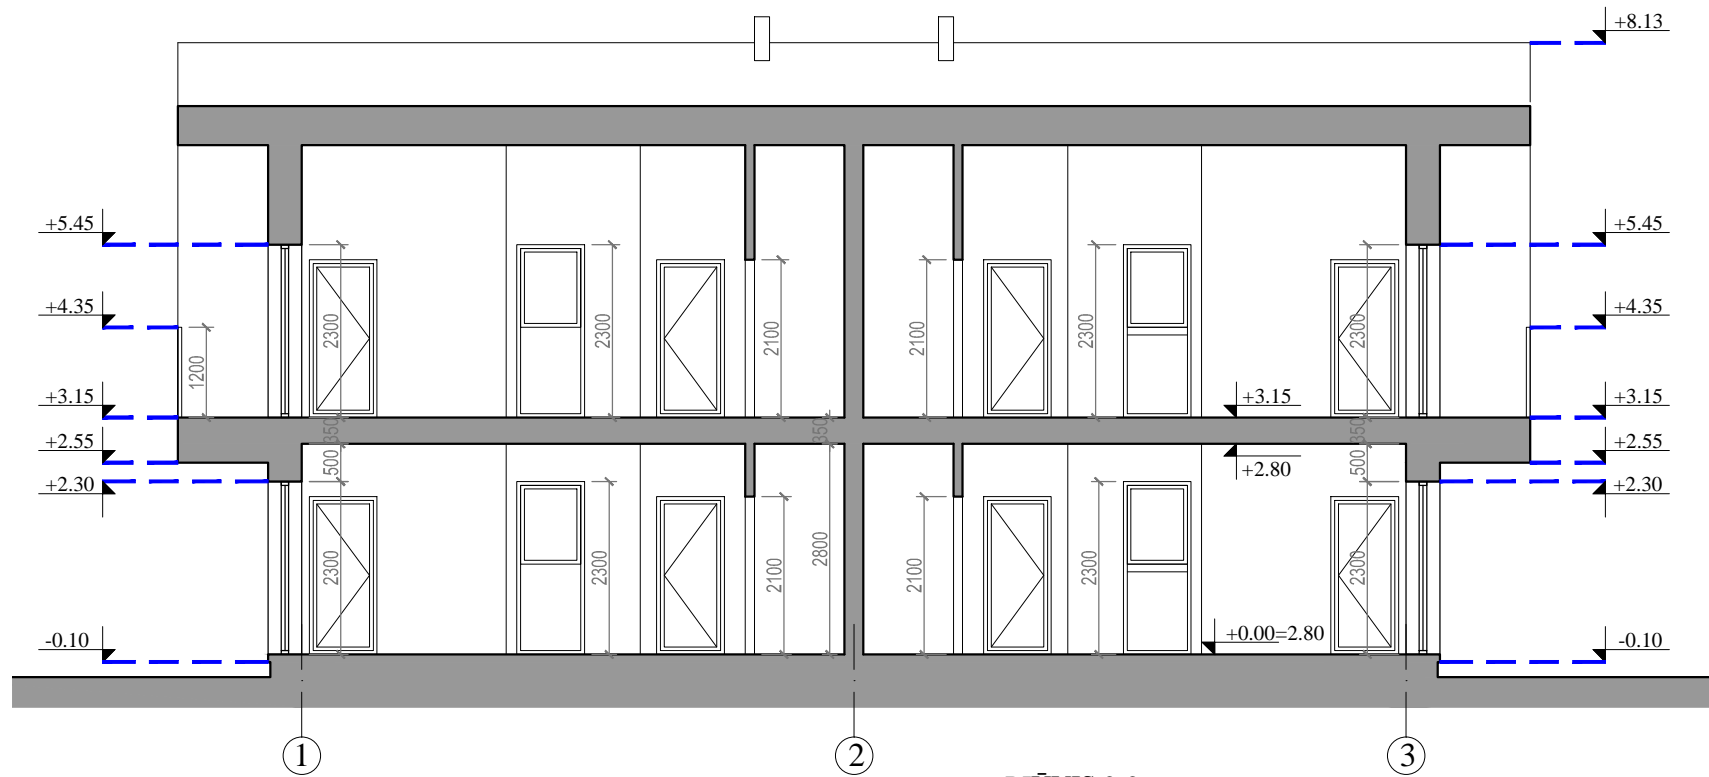





PJŪVIS 2-2

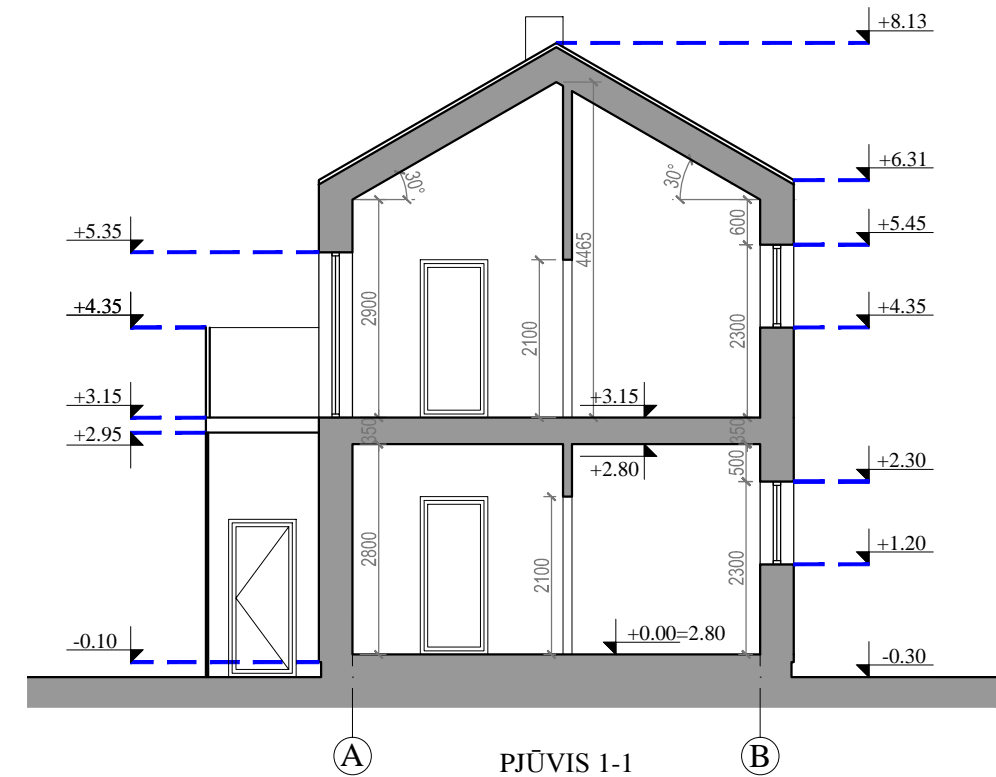

PJŪVIS 1-1

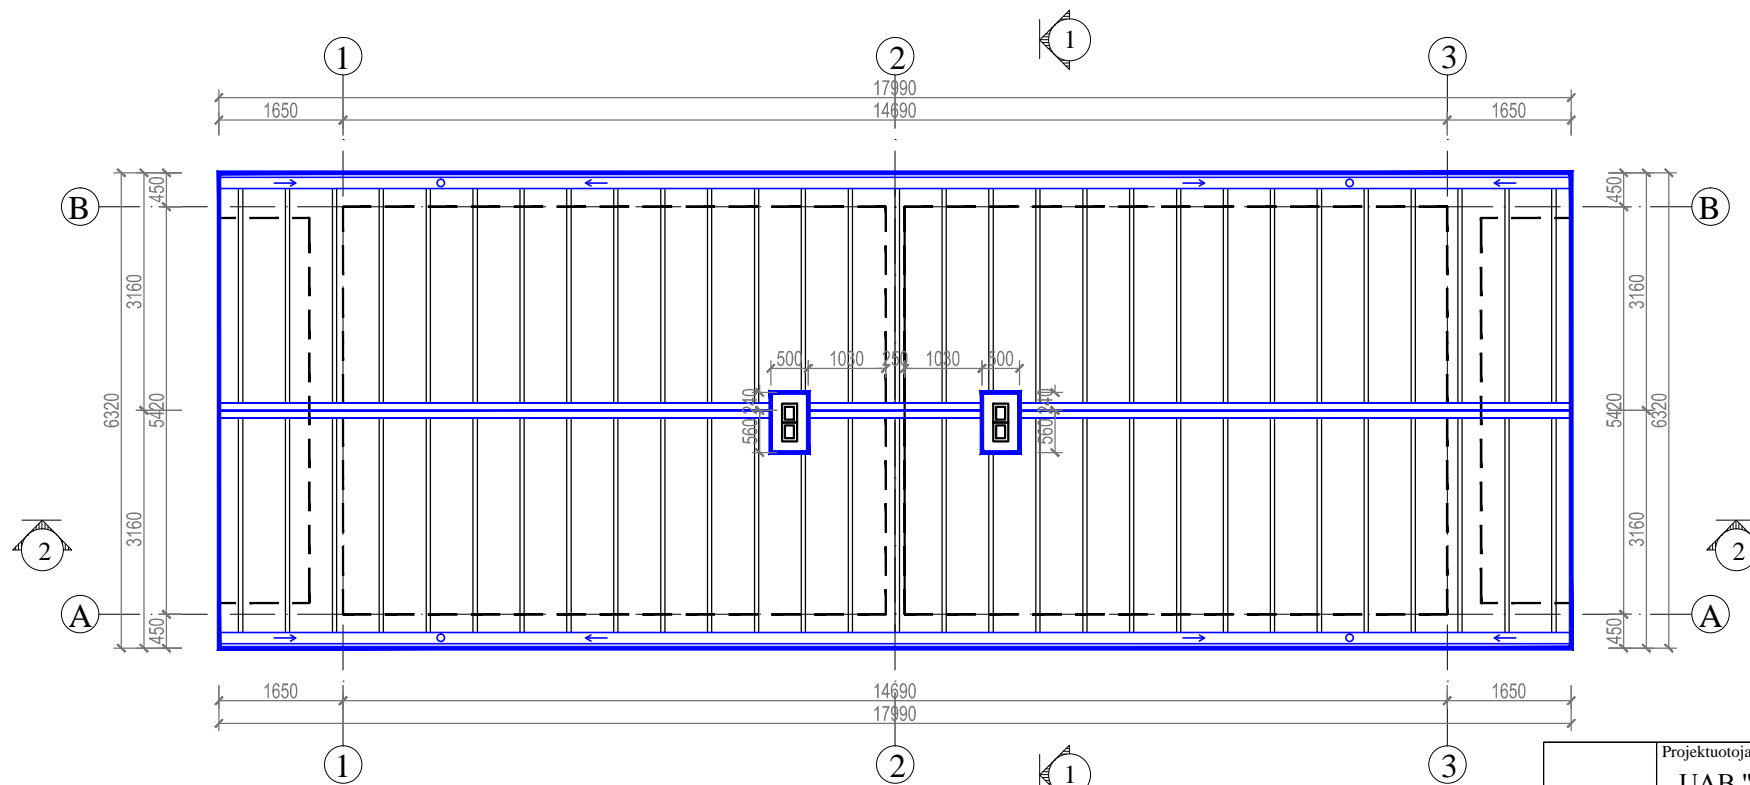

Projektotojas <b>UAB "VAKARŲ REGIONO PROJEKTAI"</b> Vytauto g. 120-7, Palanga Tel.: 8-698-83701, El. paštas: rgpalanga@gmail.com					Objektas <b>POILSIO PASTATŲ, Jūros g. 40, Palangoje, STATYBOS PROJEKTAS. PROJEKTINIAI PASIŪLYMAI</b>			
Atestato Nr.	Pareigos	Vardas, pavardė	Parašas	Data	Statinyš <b>POILSIO PASTATAS NR. 3</b>			
A951	PV	R. Grikšas			Brėžinys <b>PJŪVIS 1-1, 2-2 M 1:100, STOGO PLANAS M 1:100</b>			
A951	Arch.	R. Grikšas						Laida <b>0</b>
A1873	Arch.	I. Švambarienė			Žymuo <b>19-01-PP-SA</b>			
Projekto stadija <b>PP</b>					Statytojas <b>R. B. įmonė "Tomas"</b>		Lapas <b>SA12</b>	Lapų

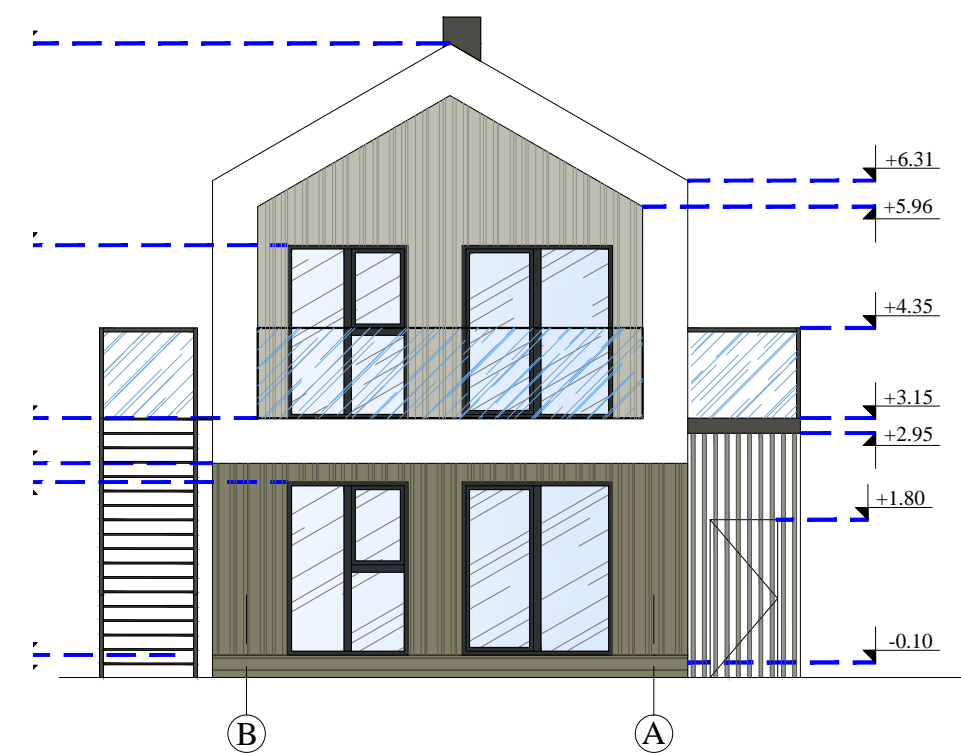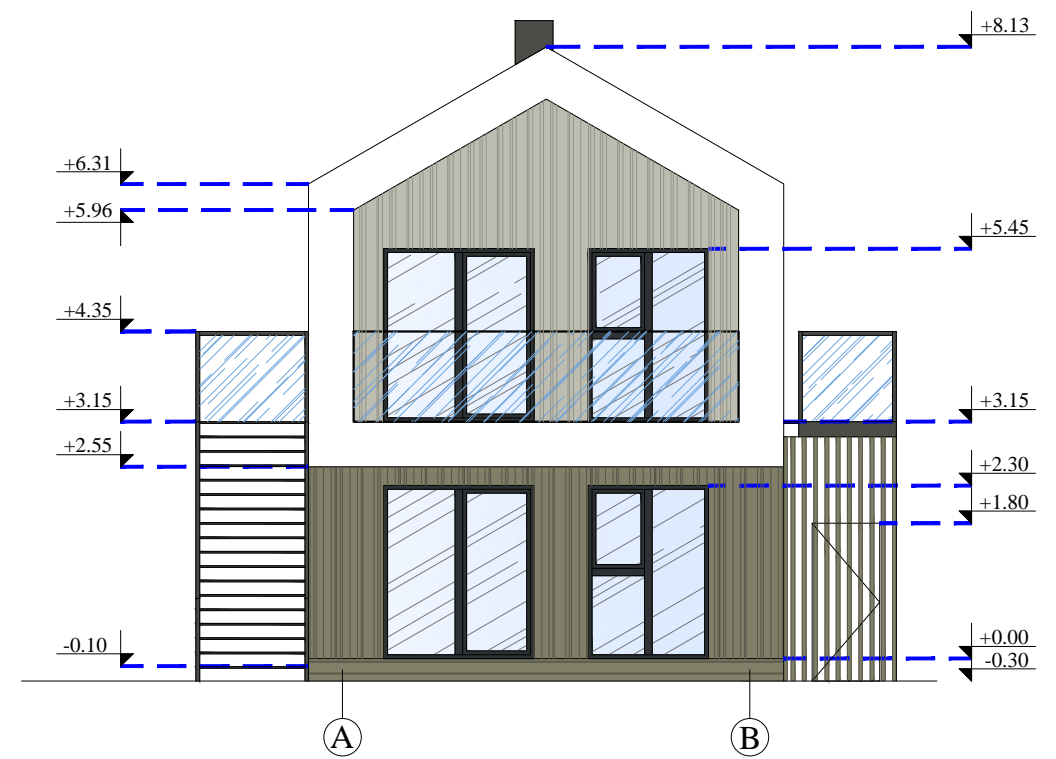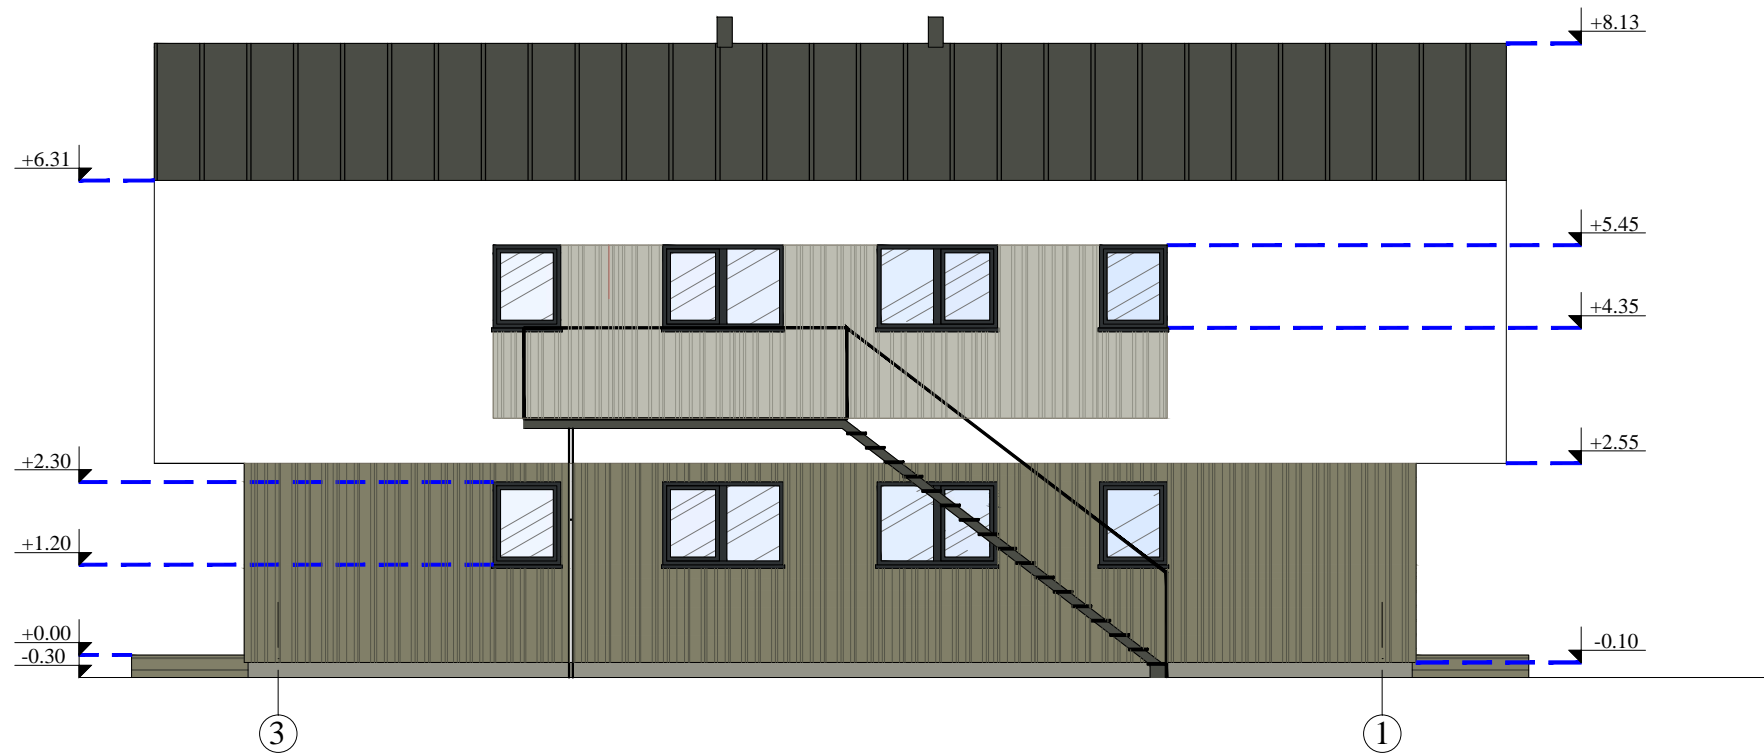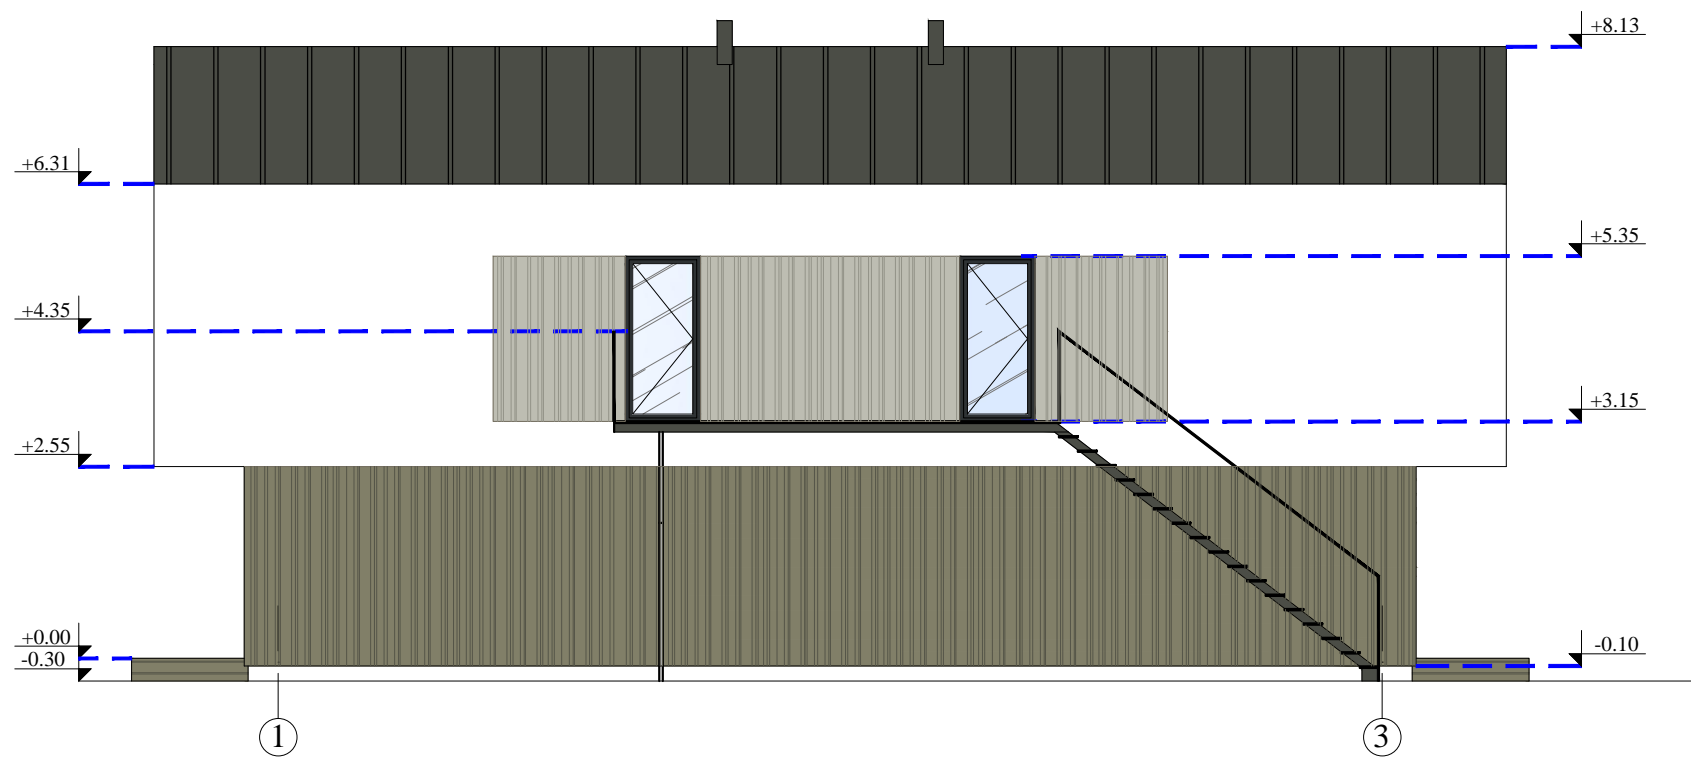

Projektotojas UAB "VAKARŲ REGIONO PROJEKTAI" Vytauto g. 120-7, Palanga Tel.: 8-698-83701, El. paštas: rgpalanga@gmail.com					Objektas POILSIO PASTATŲ, Jūros g. 40, Palangoje, STATYBOS PROJEKTAS. PROJEKTINIAI PASIŪLYMAI		
Atestato Nr.	Pareigos	Vardas, pavardė	Parašas	Data	Statinys POILSIO PASTATAS NR. 3		
A951	PV	R. Griškšas			Brėžinys FASADAI TARP AŠIŲ 1-3, A-B, B-A, 3-1 M 1:100		
A951	Arch.	R. Griškšas					
A1873	Arch.	I. Švambarienė			Žymuo 19-01-PP-SA		
Projekto stadija	Statytojas R. B. įmonė "Tomas"						

**PIRMO AUKŠTO PATALPŲ EKSPLIKACIJA**


POILSIO PATALPA A		
A1/1	SVETAINĖ - VIRTUVĖ	20.68 m <sup>2</sup>
A1/2	KAMBARYS	6.50 m <sup>2</sup>
A1/3	KAMBARYS	6.50 m <sup>2</sup>
A1/4	WC - DUŠAS	3.86 m <sup>2</sup>

PAGRINDINIS PLOTAS	33.68 m <sup>2</sup>
PAGALBINIS PLOTAS	3.86 m <sup>2</sup>
BENDRAS PLOTAS	37.54 m <sup>2</sup>

POILSIO PATALPA B		
B1/1	SVETAINĖ - VIRTUVĖ	20.68 m <sup>2</sup>
B1/2	KAMBARYS	6.50 m <sup>2</sup>
B1/3	KAMBARYS	6.50 m <sup>2</sup>
B1/4	WC - DUŠAS	3.86 m <sup>2</sup>

PAGRINDINIS PLOTAS	33.68 m <sup>2</sup>
PAGALBINIS PLOTAS	3.86 m <sup>2</sup>
BENDRAS PLOTAS	37.54 m <sup>2</sup>

PAGRINDINIS 1 AUKŠTO PLOTAS	67.36 m <sup>2</sup>
PAGALBINIS 1 AUKŠTO PLOTAS	7.72 m <sup>2</sup>
BENDRAS 1 AUKŠTO PLOTAS	75.08 m <sup>2</sup>

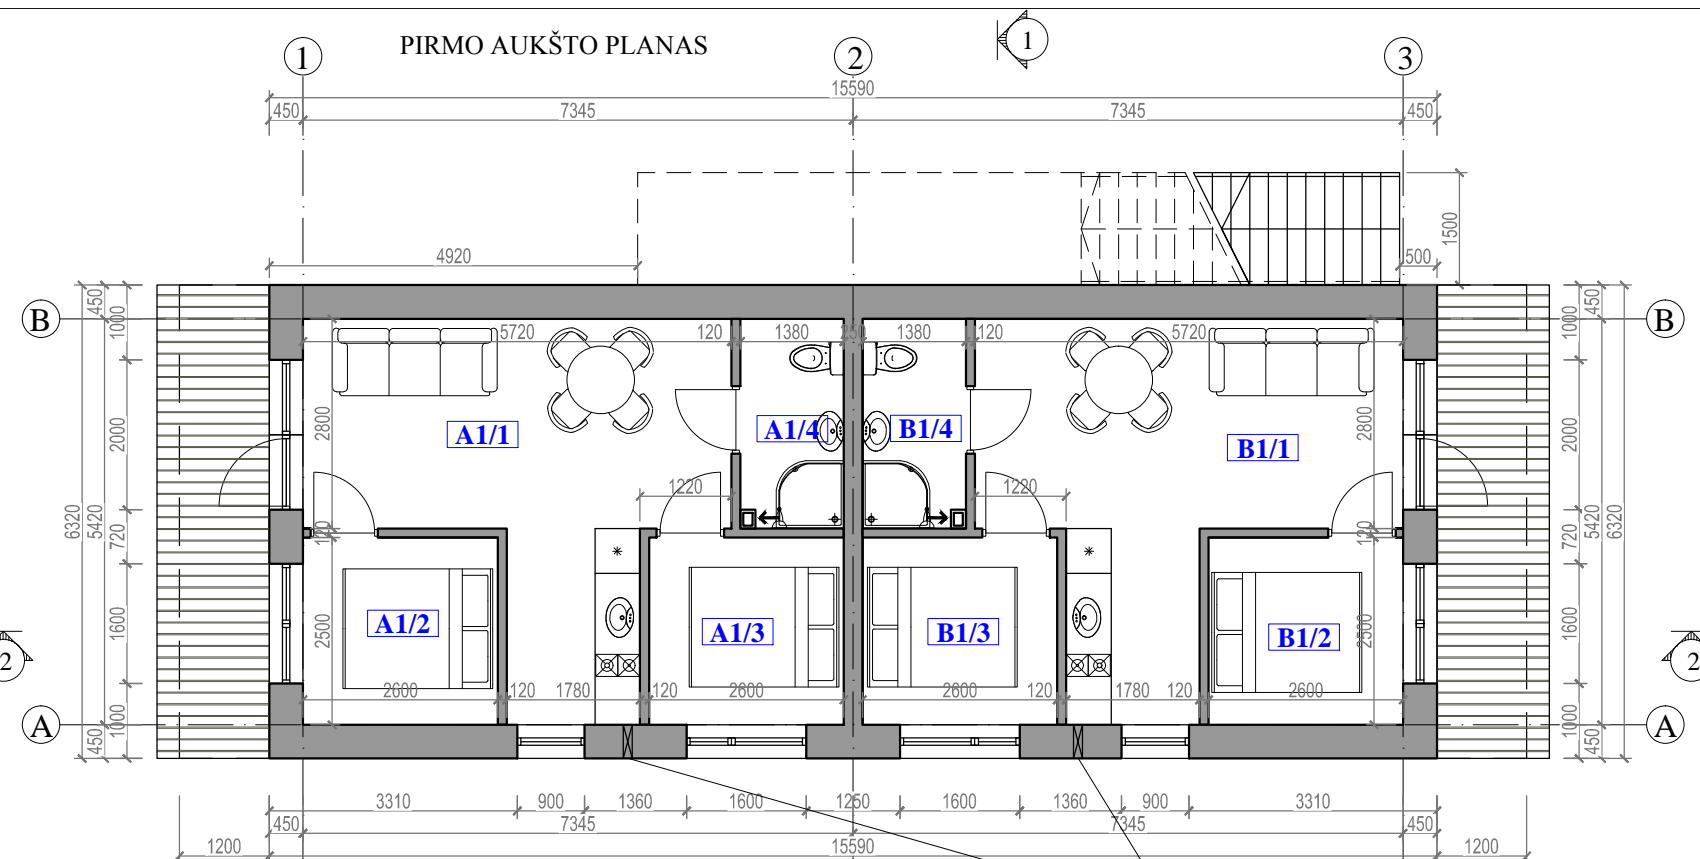

**ANTRO AUKŠTO PATALPŲ EKSPLIKACIJA**


POILSIO PATALPA A		
A2/1	SVETAINĖ - VIRTUVĖ	20.68 m <sup>2</sup>
A2/2	KAMBARYS	6.50 m <sup>2</sup>
A2/3	KAMBARYS	6.50 m <sup>2</sup>
A2/4	WC - DUŠAS	3.76 m <sup>2</sup>

PAGRINDINIS PLOTAS	33.68 m <sup>2</sup>
PAGALBINIS PLOTAS	3.76 m <sup>2</sup>
BENDRAS PLOTAS	37.44 m <sup>2</sup>




POILSIO PATALPA B		
B2/1	SVETAINĖ - VIRTUVĖ	20.68 m <sup>2</sup>
B2/2	KAMBARYS	6.50 m <sup>2</sup>
B2/3	KAMBARYS	6.50 m <sup>2</sup>
B2/4	WC - DUŠAS	3.76 m <sup>2</sup>

PAGRINDINIS PLOTAS	33.68 m <sup>2</sup>
PAGALBINIS PLOTAS	3.76 m <sup>2</sup>
BENDRAS PLOTAS	37.44 m <sup>2</sup>

PAGRINDINIS 2 AUKŠTO PLOTAS	67.36 m <sup>2</sup>
PAGALBINIS 2 AUKŠTO PLOTAS	7.52 m <sup>2</sup>
BENDRAS 2 AUKŠTO PLOTAS	74.88 m <sup>2</sup>



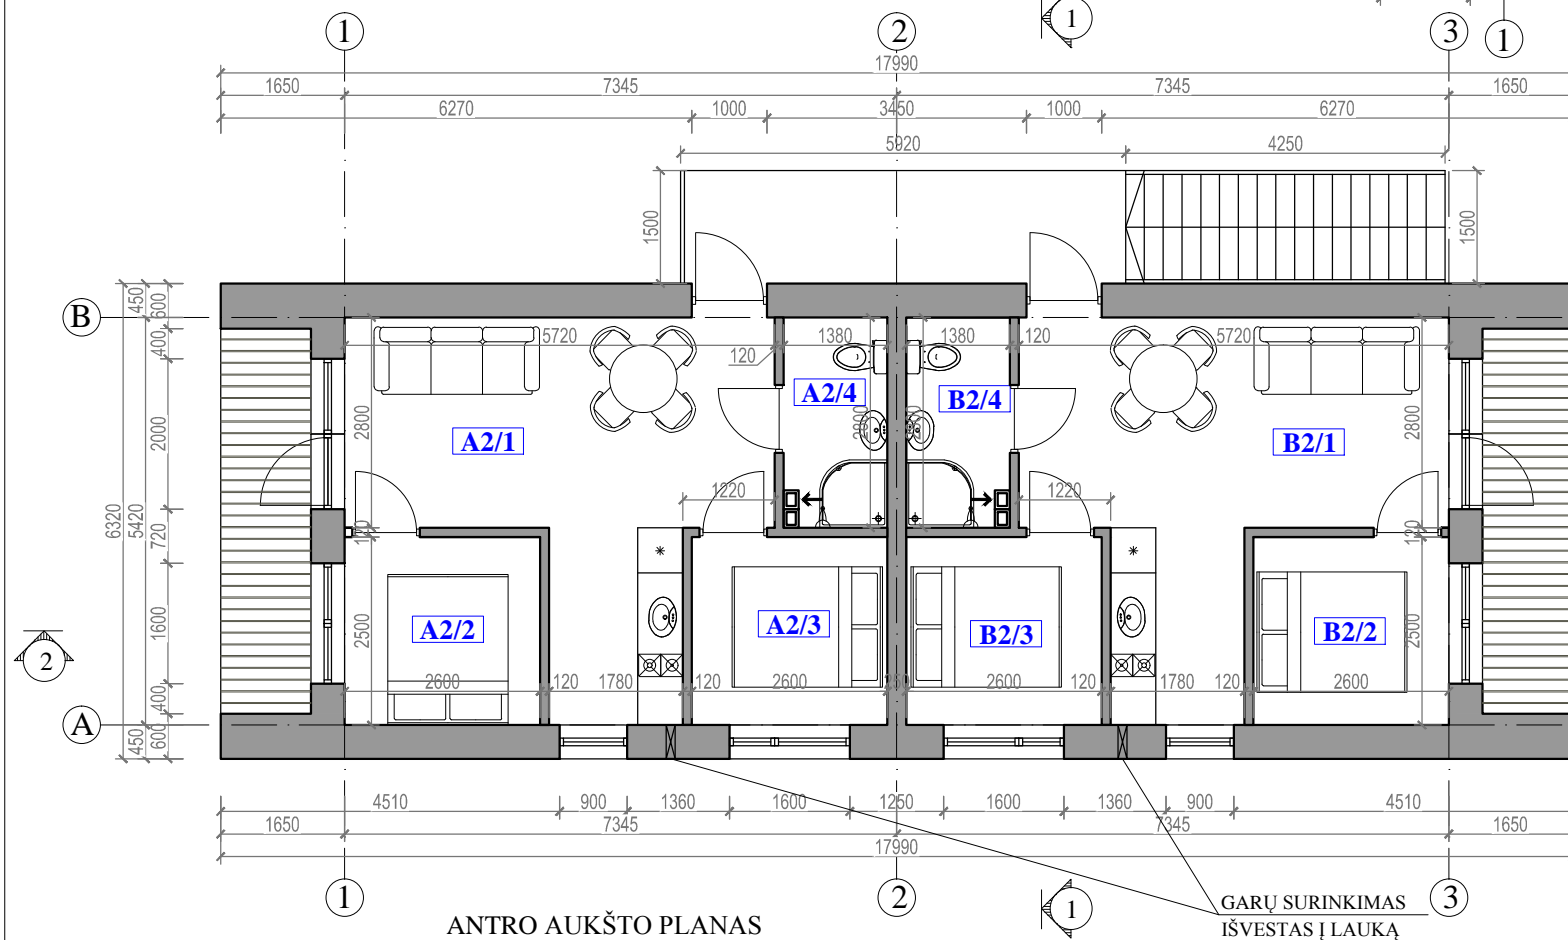


Projektuotojas <b>UAB "VAKARŲ REGIONO PROJEKTAI"</b> Vytauto g. 120-7, Palanga Tel.: 8-698-83701, El. paštas: rgpalanga@gmail.com					Objektas <b>POILSIO PASTATŲ, Jūros g. 40, Palangoje, STATYBOS PROJEKTAS. PROJEKTINIAI PASIŪLYMAI</b>			
Atestato Nr.	Pareigos	Vardas, pavardė	Parašas	Data	Statinys <b>POILSIO PASTATAS NR. 4</b>			
A951	PV	R. Griškšas			Brėžinys <b>PIRMO AUKŠTO PLANAS M 1:100, ANTRO AUKŠTO PLANAS M 1:100</b>			
A951	Arch.	R. Griškšas						
A1873	Arch.	I. Švambarienė						
Projekto stadija <b>PP</b>					Žymuo <b>19-01-PP-SA</b>			Laida <b>0</b>
R. B. įmonė "Tomas"					Lapas <b>SA14</b>			Lapų

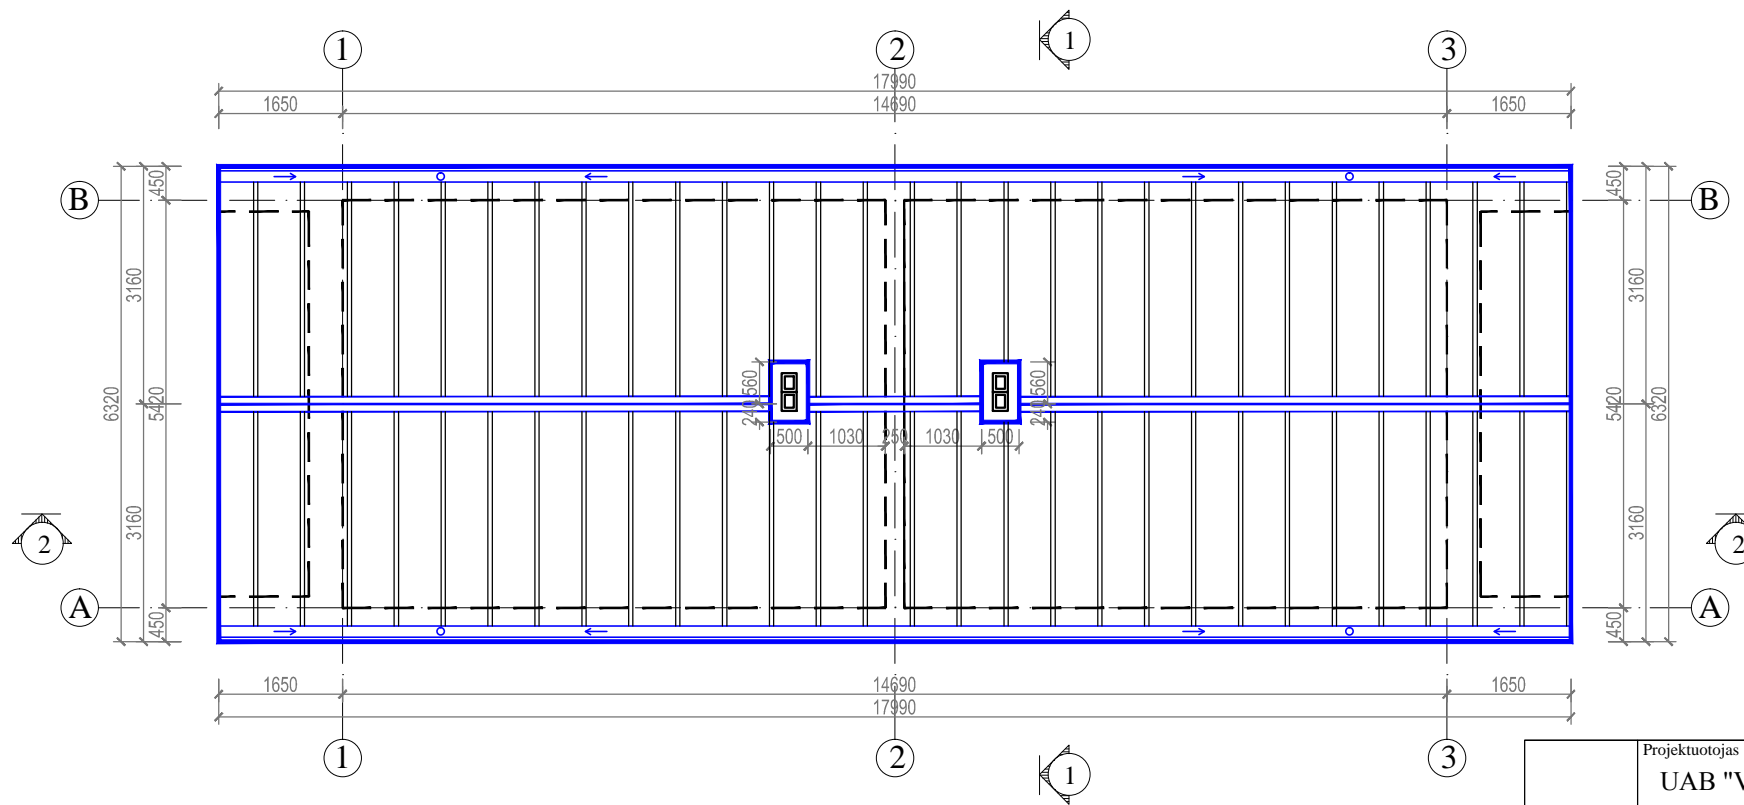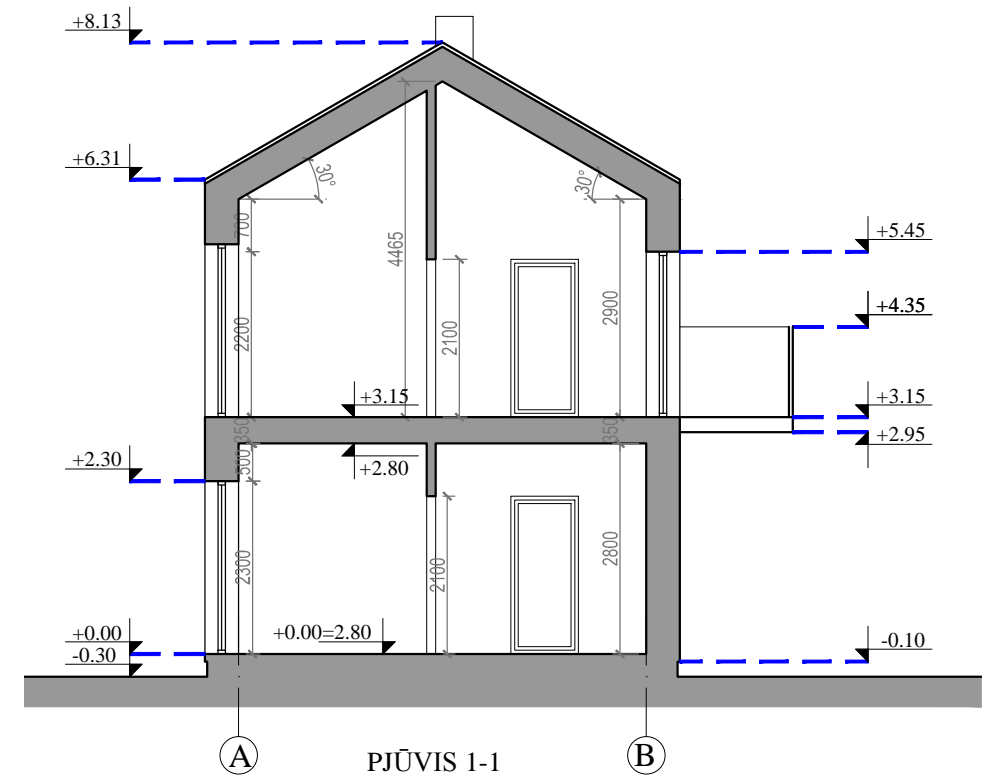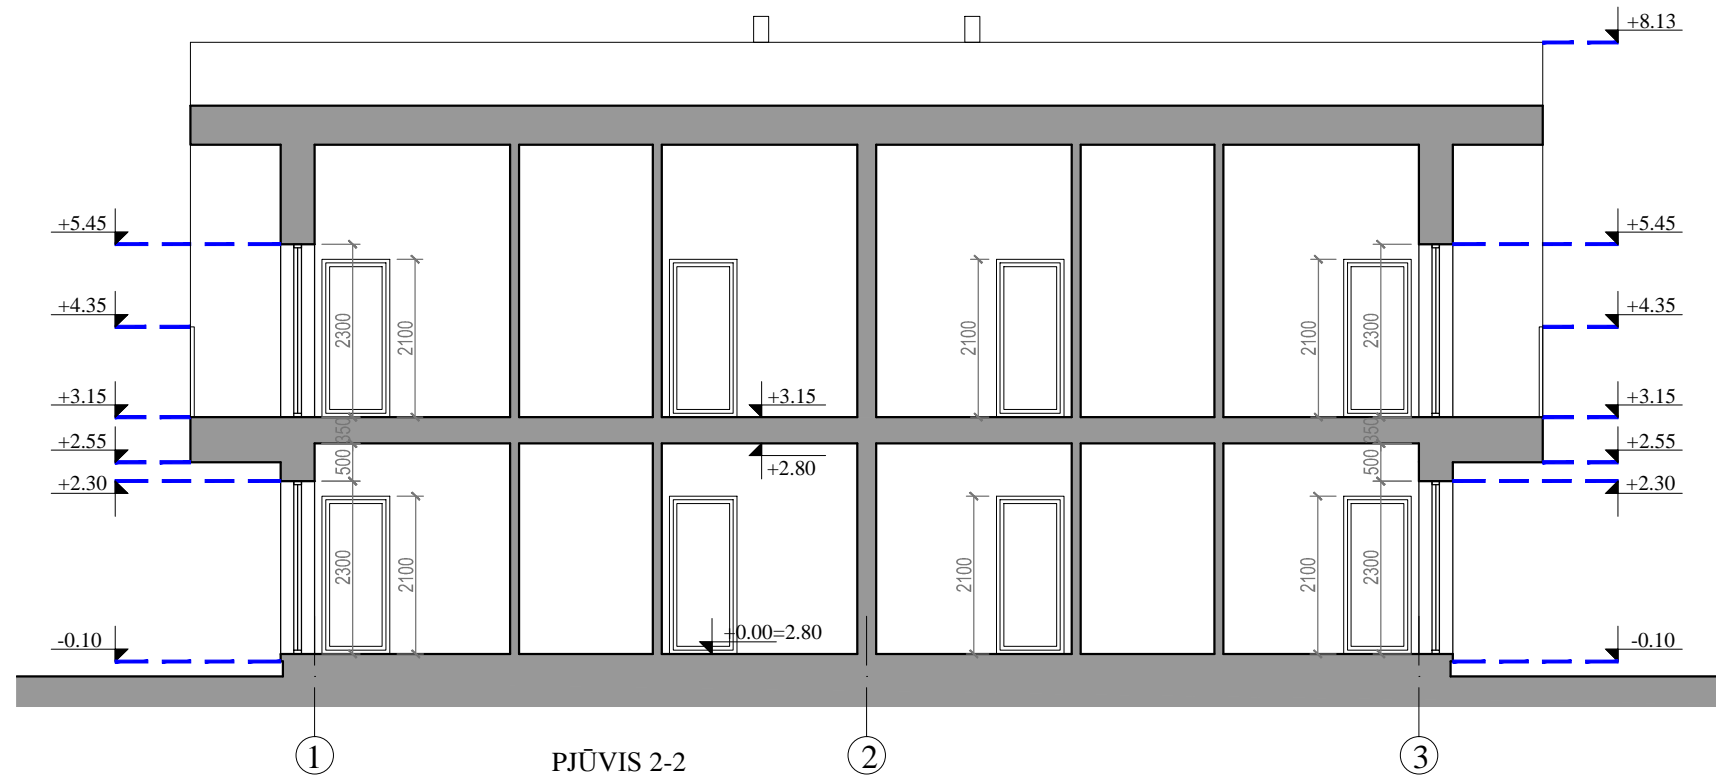

Projektotojas <b>UAB "VAKARŲ REGIONO PROJEKTAI"</b> Vytauto g. 120-7, Palanga Tel.: 8-698-83701, El. paštas: rgpalanga@gmail.com					Objektas <b>POILSIO PASTATŲ, Jūros g. 40, Palangoje, STATYBOS PROJEKTAS. PROJEKTINIAI PASIŪLYMAI</b>		
Atestato Nr.	Pareigos	Vardas, pavardė	Parašas	Data	Statinyš <b>POILSIO PASTATAS NR. 4</b>		
A951	PV	R. Griškšas			Brėžinyš <b>PJŪVIS 1-1, 2-2 M 1:100, STOGO PLANAS M 1:100</b>		
A951	Arch.	R. Griškšas					
A1873	Arch.	I. Švambarienė			Žymuo <b>19-01-PP-SA</b>		
Projekto stadija	Statytojas <b>R. B. įmonė "Tomas"</b>						



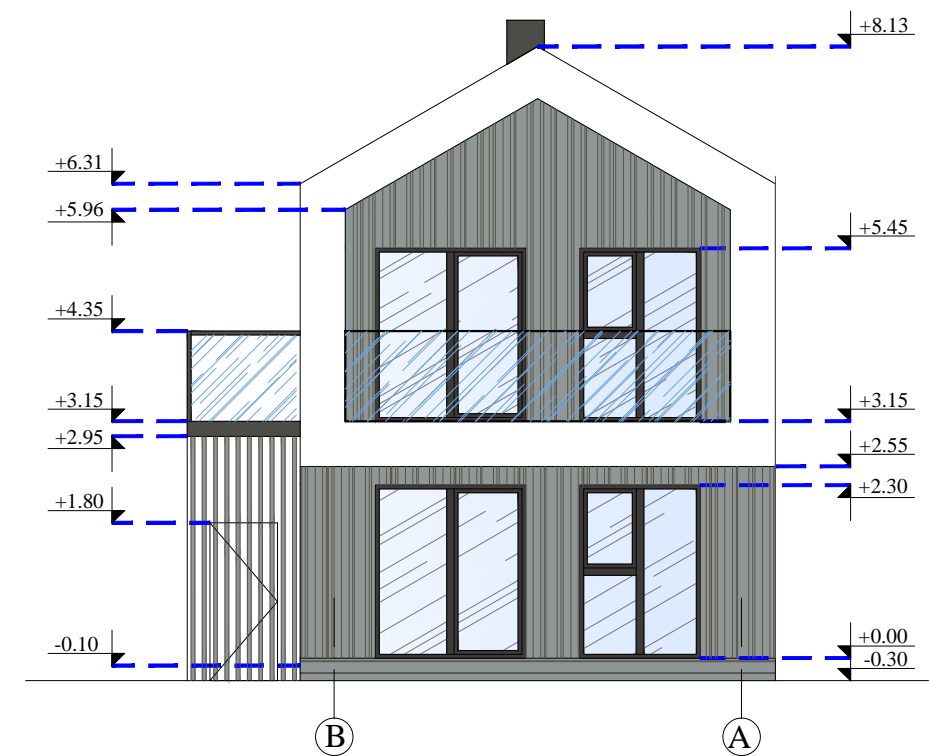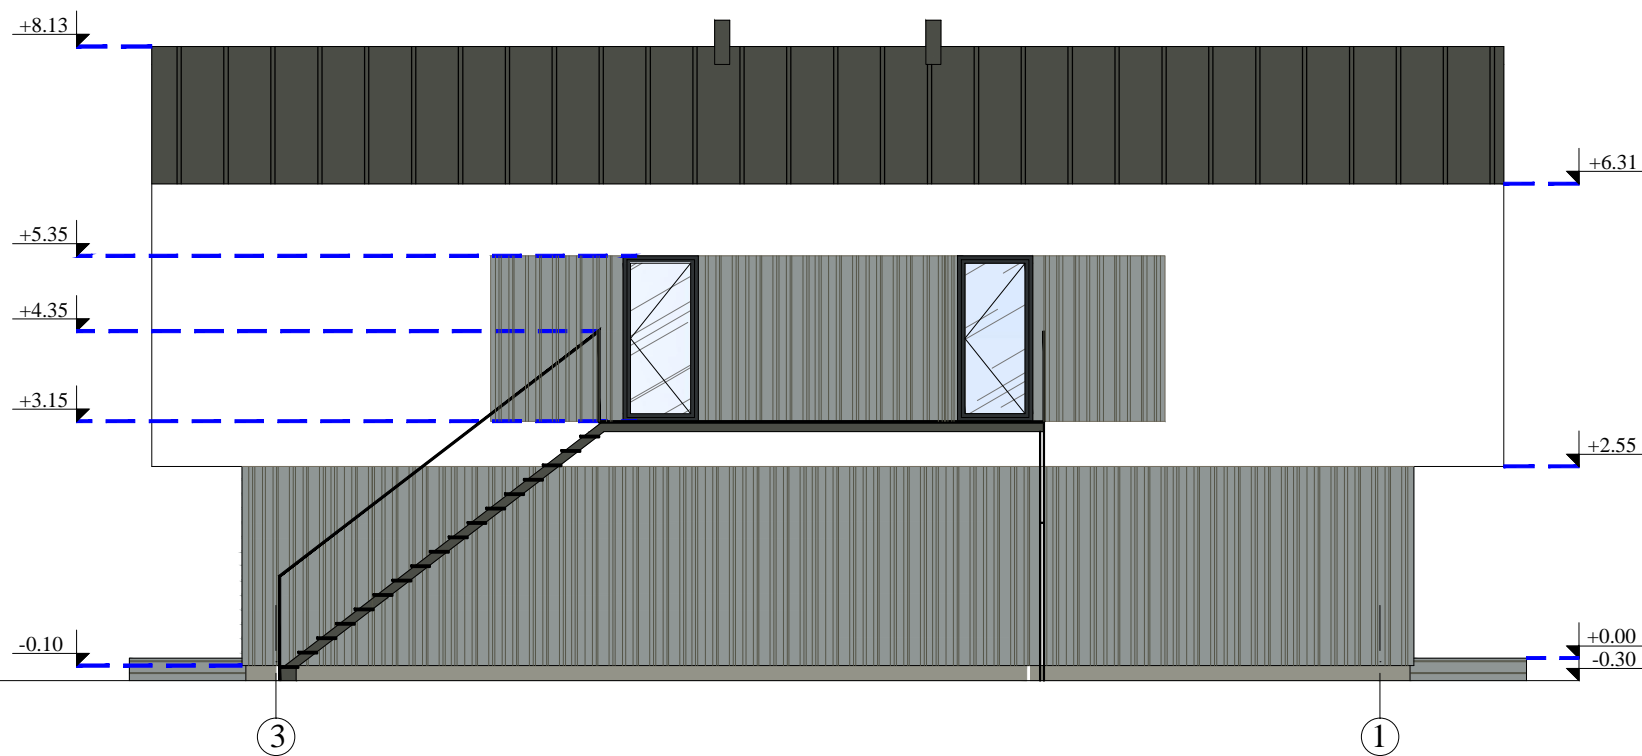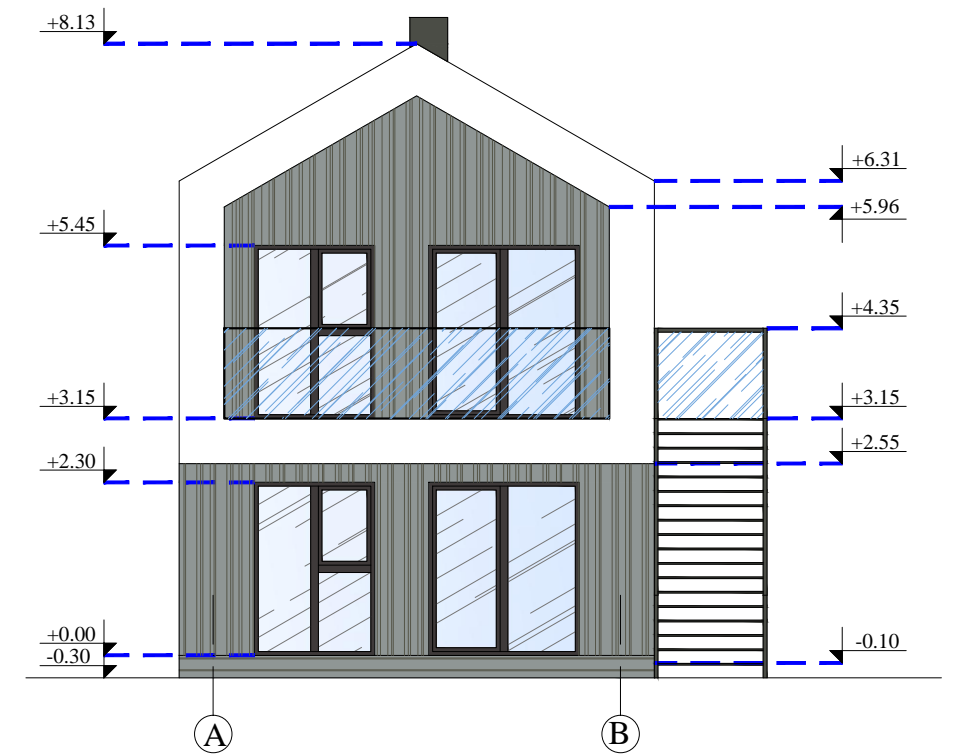

- TINKAS (RAL 9003)
- MEDINĖS LENTOS (RAL 7042)
- PROFILIUOTA SKARDA (RAL 7022)

Projektuotojas <b>UAB "VAKARŲ REGIONO PROJEKTAI"</b> Vytauto g. 120-7, Palanga Tel.: 8-698-83701, El. paštas: rgpalanga@gmail.com					Objektas <b>POILSIO PASTATŲ, Jūros g. 40, Palangoje, STATYBOS PROJEKTAS. PROJEKTINIAI PASIŪLYMAI</b>			
Atestato Nr.	Pareigos	Vardas, pavardė	Parašas	Data	Statinyvis <b>POILSIO PASTATAS NR. 4</b>			
A951	PV	R. Grikšas			Brėžinys <b>FASADAI TARP AŠIŲ 1-3, A-B, B-A, 3-1 M 1:100</b>			
A951	Arch.	R. Grikšas						Laida <b>0</b>
A1873	Arch.	I. Švambarienė			Žymuo <b>19-01-PP-SA</b>			
Projekto stadija <b>PP</b>					Statytojas <b>R. B. įmonė "Tomas"</b>		Lapas <b>SA16</b>	Lapų