

Projekto sprendinius tvirtinu:
 UAB „FORMLITA“ direktorius
 Raimondas Kančelskis

UAB VAKARU ARCHITEKTŪRA
 M. Mažvydo al. 3(3a.), Klaipėda, www.vakaruarchitektura.lt
 tel. 867810636; el. paštas: info@vakaruarchitektura.lt

SANDĖLIO SU ADMINISTRACINĖMIS PATALPOMIS
 KLAIPĖDA, TILŽĖS G. 107 STATYBOS PROJEKTAS
 KADASTRINIS. NR.2101/0035:75

Atestato Nr.	Pareigos	Vardas, Pavardė	Parašas	Data
A 1727	PV Arch.	A. Kriščiūnas		2019
B 30349	Arch.	K. Stumbrienė		2019
STADIJA	Statytojas	UAB „Formlita“		
TDP				

Vaizdinė medžiaga
 I spalvvinis sprendimas

STADIJA	Lapas	Lapų
TDP	1	1





Projekto sprendinius tvirtinu:
 UAB „FORMLITA“ direktorius
 Raimondas Kančelskis

UAB VAKARU ARCHITEKTŪRA
 M. Mažvydo al. 3(3a.), Klaipėda, www.vakaruarchitektura.lt
 tel. 867810636; el. paštas: info@vakaruarchitektura.lt


SANDĖLIO SU ADMINISTRACINĖMIS PATALPOMIS
 KLAIPĖDA, TILŽĖS G. 107 STATYBOS PROJEKTAS
 KADASTRINIS. NR.2101/0035:75

Atestato Nr.	Pareigos	Vardas, Pavardė	Parašas	Data
A 1727	PV Arch.	A. Kriščiūnas		2019
B 30349	Arch.	K. Stumbrienė		2019
STADIJA	Statytojas	UAB „Formlita“		
TDP				

Vaizdinė medžiaga
 I spalviniis sprendimas

STADIJA	Lapas	Lapų
TDP	1	1



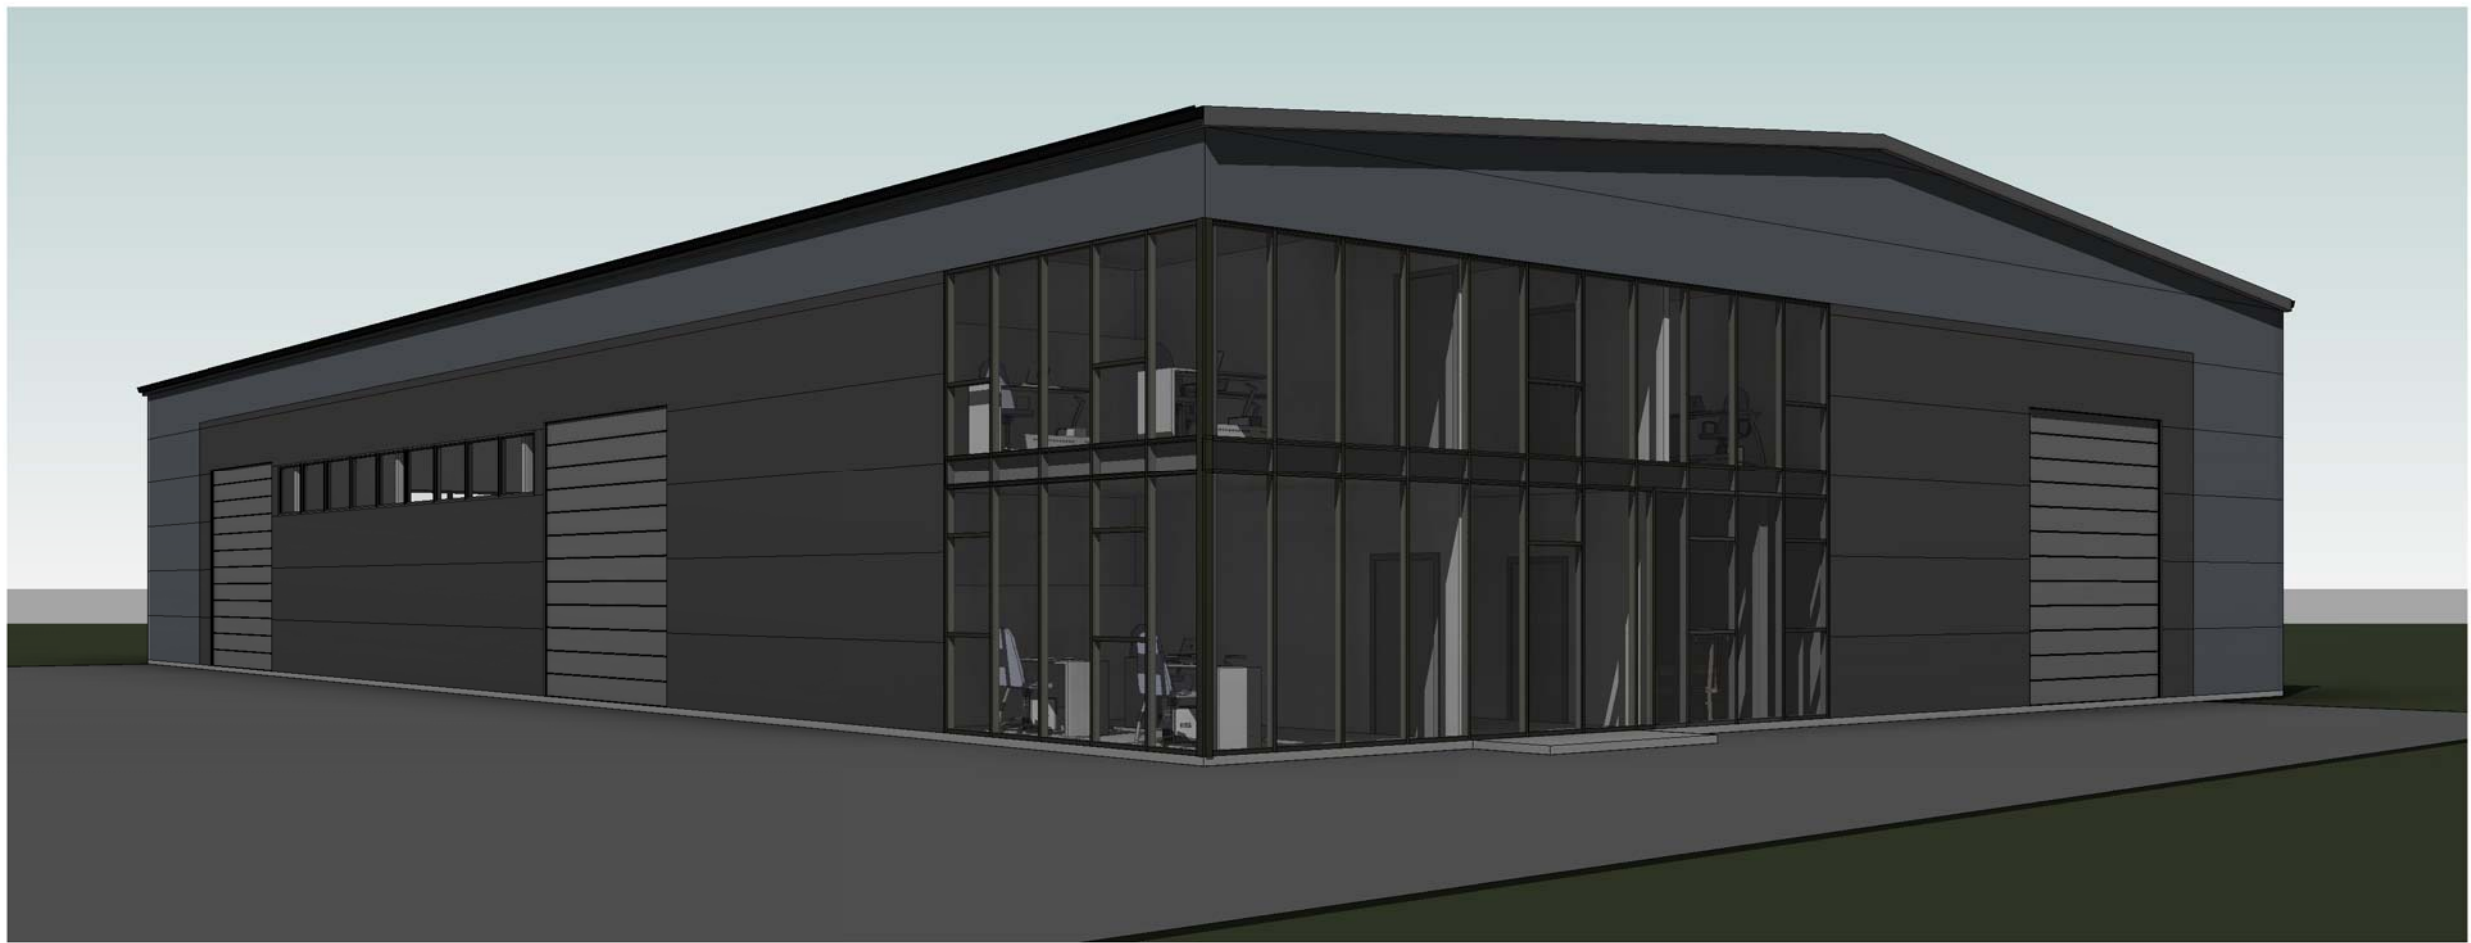

Projekto sprendinius tvirtinu:
 UAB „FORMLITA“ direktoriu
 Raimondas Kančelskis



UAB VAKARU ARCHITEKTŪRA
 M. Mažvydo al. 3(3a.), Klaipėda, www.vakaruarchitektura.lt
 tel. 867810636; el. paštas: info@vakaruarchitektura.lt

SANDĖLIO SU ADMINISTRACINĖMIS PATALPOMIS
 KLAIPĖDA, TILŽĖS G. 107 STATYBOS PROJEKTAS
 KADASTRINIS. NR.2101/0035:75

Atestato Nr.	Pareigos	Vardas, Pavardė	Parašys	Data
A 1727	PV Arch.	A. Kriščiūnas		2019
B 30349	Arch.	K. Stumbrienė		2019
STADIJA	Statytojas	UAB „Formlita“		
TDP				

Vaizdinė medžiaga II spalvvinis sprendimas	0
VA-2019-388-AS-03	1
Lapas	Lapų
1	1



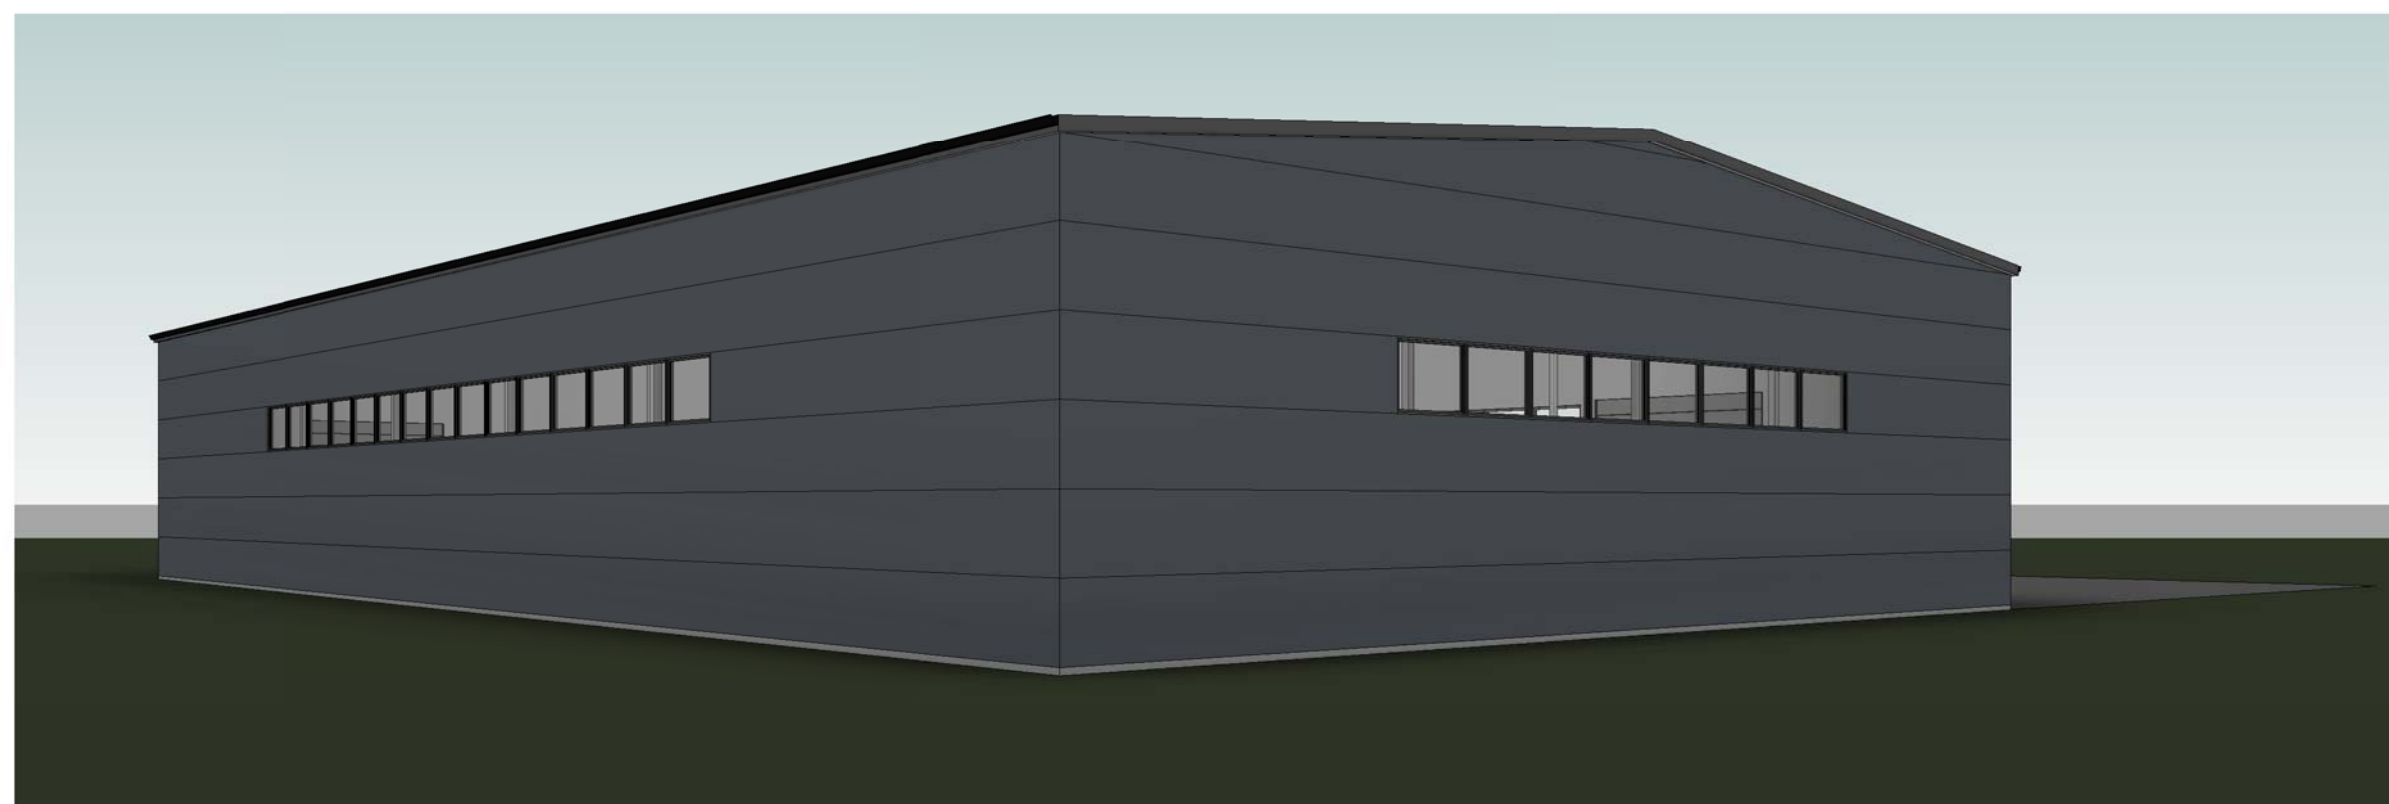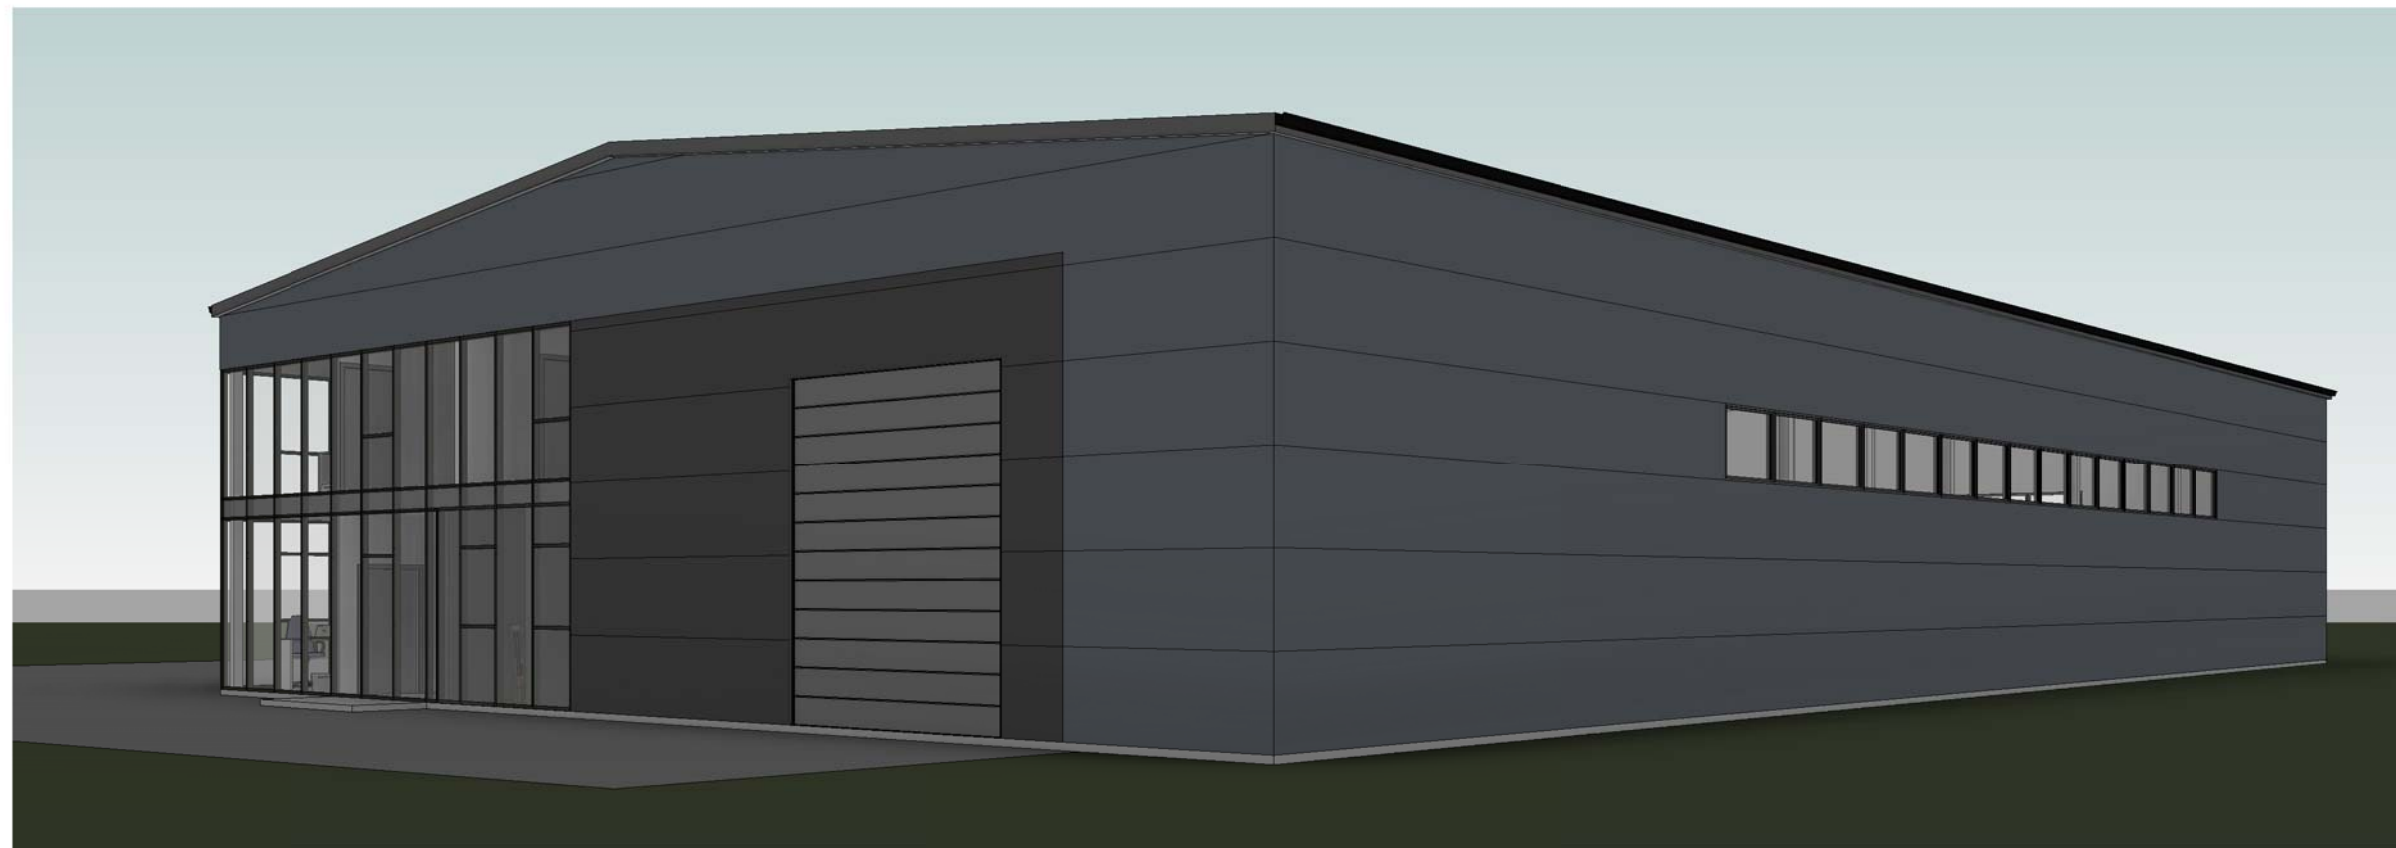

Projekto sprendinius tvirtinu:
 UAB „FORMLITA“ direktorius
 Raimondas Kančelskis

UAB VAKARU ARCHITEKTŪRA
 M. Mažvydo al. 3(3a.), Klaipėda, www.vakaruarchitektura.lt
 tel. 867810636; el. paštas: info@vakaruarchitektura.lt

SANDĖLIO SU ADMINISTRACINĖMIS PATALPOMIS
 KLAIPĖDA, TILŽĖS G. 107 STATYBOS PROJEKTAS
 KADASTRINIS. NR.2101/0035:75

Atestato Nr.	Pareigos	Vardas, Pavardė	Parašas	Data
A 1727	PV Arch.	A. Kriščiūnas		2019
B 30349	Arch.	K. Stumbrienė		2019
STADIJA	Statytojas	UAB „Formlita“		
TDP				

Vaizdinė medžiaga II spalvvinis sprendimas		Lapas	Lapų
		1	1

