


STATYTOJO (UŽSAKOVO) PAVADINIMAS	UAB "Global management"
STATINIO PROJEKTO PAVADINIMAS	Prekybos paskirties pastato, Vaivadiškių g. 2, Vilniuje, statybos projektas
STATINIO NUMERIS IR PAVADINIMAS	XX – Visi statiniai
STATINIO PROJEKTO ETAPAS	Projektiniai pasiūlymai
STATINIO STATYBOS RŪŠIS	Naujo statinio statyba
STATINIO KATEGORIJA	Ypatingas statinys
STATINIO PROJEKTO DALIS	Bendroji (BD)
BYLOS (SEGTUVO) LAIDOS ŽYMUO	O
TOMAS	I
BYLA	SS1800-XX-PP-BD
DIREKTORĖ	IEVA ČIRŪNAITĖ
<small>A.V.</small>	<small>parašas</small>
STATINIO PROJEKTO VADOVAS	TOMAS KAZLAUSKAS AT. NR. 25794 KPD AT. NR. 4141
<small>parašas</small>	
STATINIO PROJEKTO DALIES VADOVAS	ARVYDAS GUDELIS AT. NR. A1606 KPD AT. NR 2782
<small>parašas</small>	


PROJEKTO DALIES BYLOS DOKUMENTŲ SUDĖTIES ŽINIARAŠTIS

Dokumento žymuo	Lapų sk.	Laida	Dokumento pavadinimas	Pastabos	Lapo Nr.
SS1800-XX-PP-BD.BSŽ	1	O	Projekto dalies bylos dokumentų sudėties žiniaraštis		
SS1800-XX-PP-BD.AR	4	O	Projekto dalies aiškinamasis raštas		
-	1	-	Inžinerinis topografinis planas M 1:500		
SS1800-XX-PP-SP.B-01	1	O	Situacijos schema M 1:2000		
SS1800-XX-PP-SP.B-02	1	O	Sklypo planas M 1:500		
SS1800-XX-PP-A.B-01	1	O	Pastato planas M 1:200		
SS1800-XX-PP-A.B-02	1	O	Pastato fasadai M 1:200		
SS1800-XX-PP-A.B-03	1	O	Pjūviai M 1:200		
SS1800-XX-PP-A.B-04	1	O	Vizualizacijos		

O	2019.02.17				
Laida	Išleidimo data	Laidos statusas ir išleidimo priežastis			
Kval. Patv. Dok. Nr.	 Daugėlišio g. 32, LT-09300 Vilnius, Tel. +370 699 19 282			Statinio projekto pavadinimas Prekybos paskirties pastato, Vaivadiškių g. 2, Vilniuje, statybos projektas	
	Pareigos	Vardas Pavardė	Parašas	Statinio numeris ir pavadinimas	
25794	PV	Tomas Kazlauskas		XX - visi statiniai	
A1606	PDV	Arvydas Gudelis			
A2187	ARCH	Rūta Jakštaitė		Dokumento pavadinimas	
				Projekto dalies bylos dokumentų sudėties žiniaraštis	
				Laida	O
LT	Statytojas UAB "Global management"			Dokumento žymuo	Lapas
				SS1800-XX-PP-BD.BSŽ	Lapų
					1
					1

AIŠKINAMASIS RAŠTAS

1. DUOMENYS APIE PROJEKTĄ	2
2. DUOMENYS APIE OBJEKTĄ	2
3. PROJEKTINIŲ PASIŪLYMŲ SPRENDINIAI.....	3

O	2019.02.17				
Laida	Išleidimo data	Laidos statusas ir išleidimo priežastis			
Kval. Patv. Dok. Nr.	 SYNERGY SOLUTIONS Daugėliškių g. 32, LT-09300 Vilnius, Tel. +370 699 19 282		Statinio projekto pavadinimas Prekybos paskirties pastato, Vaivadiškių g. 2, Vilniuje, statybos projektas		
	Pareigos	Vardas Pavardė	Parašas	Statinio numeris ir pavadinimas XX - visi statiniai	
25794	PV	Tomas Kazlauskas			
A1606	PDV	Arvydas Gudelis			
A2187	ARCH	Rūta Jakštaitė			
				Dokumento pavadinimas Aiškinamasis raštas	Laida
					O
LT	Statytojas UAB "Global management"		Dokumento žymuo SS1800-XX-PP-BD.AR		Lapas
					Lapų
					1 4

1. DUOMENYS APIE PROJEKTĄ**Projekto pavadinimas:** Prekybos paskirties pastato, Vaivadiškių g. 2, Vilniuje, statybos projektas.**Statytojas (projekto užsakovas):** UAB "Global management".**Projekto numeris:** SS1800.**Projekto stadija:** Projektiniai pasiūlymai.**Projekto rengėjas:** UAB Synergy Solutions, Daugėlišio g. 32-206, Vilnius.**Projekto vadovas:** Tomas Kazlauskas, At. Nr. 25794.**Projekto architektas:** Arvydas Gudelis, At. Nr. A1606.


Projektiniai pasiūlymai parengti vadovaujantis projektavimo darbų rangos sutartimi, šios sutarties priedu – projektavimo užduotimi, privalomaisiais ir normatyviniais statinio projekto rengimo dokumentais.

2. DUOMENYS APIE OBJEKTĄ**Statybos vieta:** Vaivadiškių g. 2, Vilnius, Lietuva. Sklypo kad. Nr. 0101/0170:409 Vilniaus m. k.v.**Žemės sklypo pagrindinė naudojimo paskirtis:** Kita.**Žemės sklypo naudojimo būdas:** Komercinės paskirties objektų teritorijos**Projektuojamo pastato pagrindinė naudojimo paskirtis:** Prekybos paskirties pastatas.**Statinio statybos rūšis:** naujo statinio statyba.**Statinio kategorija:** ypatingas statinys.**Žemės sklypo teritorijos naudojimo reglamento parametrai.**

Projektuojamo statinio sklypas yra vakarinėje Vilniaus miesto dalyje, Pašilaičių seniūnijoje, Tarandės mikrorajone, už vakarinio aplinkkelio, Vaivadiškių gatvės pradžioje, prie šios sankirtos su Tarandės gatve. Vakarinėje pusėje sklypas ribojasi su Vaivadiškių gatve, šiaurinėje ir pietinėje pusėse – su komercinės paskirties sklypais, o rytinėje – su infrastruktūros paskirties sklypu. Šiame sklype, pagal galiojantį Vilniaus miesto bendrąjį, planuojama C2 kategorijos Avižienių gatvė.

Rajone aplink sklypą vyrauja mažaukštis sodybinis užstatymas, dauguma tai vienbučiai gyvenamieji namai, blokuoti kotedžai ir panašiai. Artimiausias vienbutis gyvenamasis namas nuo planuojamo objekto yra yra nutolęs apie 80 metrų, šiaurės kryptimi (už Tarandės gatvės). Rytinėje sklypo pusėje, maždaug už 70 metrų, kitoje suplanuotos Avižienių gatvės pusėje – daugiaaukštis (4aukštų) daugiabutis gyvenamasis namas. Pietinėje ir šiaurinėje pusėse, pagal detalųjį planą, yra komercinės paskirties žemės sklypai, kurie šiuo metu – neužstatyti.

Užstatymo reglamentai sklypui buvo nustatyti parengus „Apie 15,3 ha Gineitiškių ir Pavilonių teritorijos T10 ir T12 kvartalų“ detalųjį planą. Sklypo numeris detalajame plane – 16.2 Projektuojamo objekto sklypui nustatyti tokie užstatymo reglamentai: maksimalus sklypo užstatymo tankumas – 70%, maksimalus užstatymo intensyvumas – 2; maksimalus pastatų aukštįngumas – 1-4 aukštai; privalomųjų želdynų plotas – 15%.

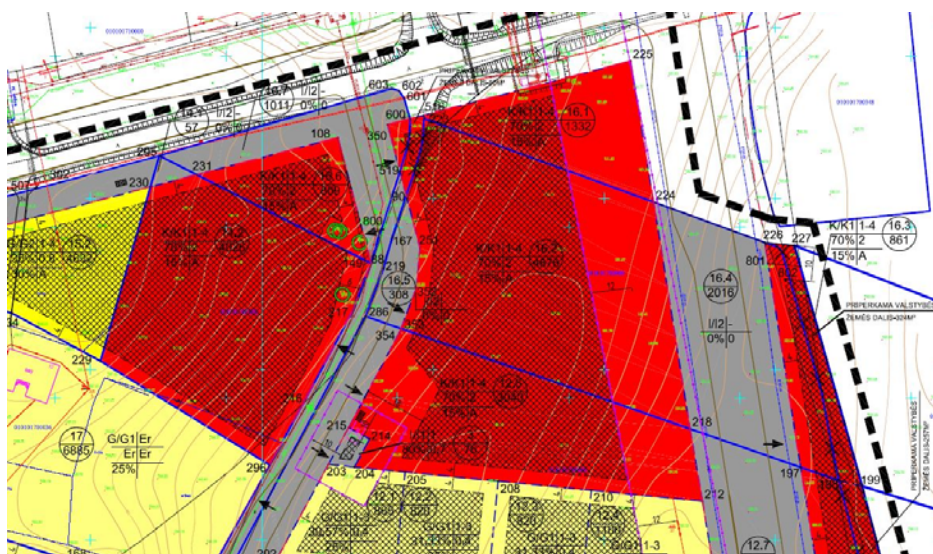

Detaliojo plano pagrindinio brėžinio ištrauka

Sklypas nepatenka į jokio nekilnojamo kultūros paveldo objekto teritoriją, jo apsaugos zoną ar pozonį.

SS1800-XX-PP-BD.AR	Lapas	Lapas	Laida
	2	4	0

Planuojami sklypo ir statinio techniniai bei paskirties rodikliai

I SKYRIUS SKLYPAS	MATO VIENETAS	KIEKIS	PASTABOS
Sklypo plotas	m ²	4876	
Sklypo užstatymo intensyvumas	%	37	
Sklypo užstatymo tankis	%	38	
Pastatų ir turinčių stogą inžinerinių statinių užstatomas plotas	m ²	1856,41	
Apželdintas sklypo plotas (min 15%)	m ²	739	15%
Automobilių stovėjimo vietų skaičius (iš jų ŽN)	vnt.	60 (3)	
V SKYRIUS PASTATAI (MAITINIMO PASTATAS)	MATO VIENETAS	KIEKIS	PASTABOS
Pastato bendrasis plotas	m ²	1810,74	
Pastato naudingas plotas	m ²	1266,49	
Pastato tūris	m ³	15780	
Aukštų skaičius	vnt.	1	
Pastato aukštis	m	9	
Pastato energinio naudingumo klasė	-	B	
V SKYRIUS PASTATAI (MAITINIMO PASTATAS)	MATO VIENETAS	KIEKIS	PASTABOS
Automobilių stovėjimo aikštelė ir privažiavimai	m ²	1949	

3. PROJEKTINIŲ PASIŪLYMŲ SPRENDINIAI**Sklypo planas**

Pastatas projektuojamas labiau atitrauktas nuo šiaurinės ir rytinės sklypo ribų. Šiose vietos, tarp pastato ir sklypo ribos yra numatytos automobilių stovėjimo aikštelės.

Iš pietinės pusės pastatas atitrauktas nuo sklypo ribos ~ 6m. Čia suprojektuotas vienpusis pravažiavimas.

Į sklypą yra numatyti trys įvažiavimai: du iš Vaivadiškių gatvės, vienas iš perspektyvinės Avižienių gatvės. Šiauriau esantis įvažiavimas iš Vaivadiškių (arčiau sankryžos su Tarandės gatve) skirtas lankytojams, piečiau esantis – aptarnaujančiam transportui. Šis įvažiavimas yra prie pastato kampo, kur yra suprojektuota krovinių priėmimo vieta.

Vadovaujantis STR 2.06.04:2011 „Gatvės. Bendrieji reikalavimai.“ 30-a lentele, apskaičiuotas automobilių stovėjimo vietų poreikis – 42 vnt. Užsakovo pageidavimu prie pastato yra suprojektuota 60 automobilių stovėjimo vietų. 3 iš jų yra pritaikytos žmonių su negalia riekėms, dar dvi vietos pritaikytos į prekybos centrą atvykstantiems lankytojams su šeimomis. Viso šios vietos – numatytos arčiausiai pagrindinio įėjimo, kuris yra šiauriniame pastato fasade, orientuotame į Tarandės gatvę.

Antras įėjimas į prekybos centrą yra numatytas rytiniame fasade orientuotas į šioje pusėje suprojektuotą automobilių stovėjimo aikštelę.

Palei pagrindinius pastato fasadus (Š ir R), numatyta įrengti betoninių trinkelų dangą, o pagrindinį įėjimą su Vaivadiškių gatvės šaligatviais sujungti pėsčiųjų taku. Automobilių stovėjimo aikštelės danga – asfaltas. Likusi sklypo dalis apželdinta veja ir kitais želdiniais (krūmais, medžiais).

Sklypo aptvėrimas – nenumatomas.

Reljefas

Sklypo reljefas nėra smarkiai išreikštas. Sklypo vidurinioji dalis yra žemesnė negu kraštai, todėl yra numatyta čia žemės lygi pakelti iki panašaus, koks jis yra rytinėje ir vakarinėje sklypo pusėse. Tokiu būdu yra išvengiama nereikalingų aukščio perkritimų sklypo viduje, suformuojamos sklandžios jungtys (įvažiavimai) su Vaivadiškių gatve.

Architektūra

Remiantis užsakovo užduotimi, atsižvelgiant į esamą gamtinę aplinką, sklypo formą, pastatas projektuojamas vieno aukšto, vieno tūrio, plokščiu stogu. Pastato forma plane – taisyklingas daugiakampis, kurio kraštinių kryptis atkartoja sklypo formą.

SS1800-XX-PP-BD.AR	Lapas	Lapas	Laida
	3	4	0

Pagrindinė pastato paskirtis – prekybos centras. Didelę jo dalį užima prekybos tinklo parduotuvės salė, kuri projektuojama pastato viduryje. Vakariniėje pastato pusėje projektuojamos pagalbinės patalpos, kurios aptarnauja šią salę. Šioje dalyje numatytas ir prekių priėmimas, darbuotojų buitinės ir kitos pagalbinės patalpos.

Rytinėje pastato pusėje numatytos mažesnių prekybos plotų patalpos. Tarp šių patalpų ir pagrindinės prekybos salės yra numatytas platus praėjimas skirtas lankytojams. Šis praėjimas jungia abu lankytojams skirtus įėjimus (pagrindinį ir rytinį) į prekybos centrą. Iš šio praėjimo PC lankytojas patenka į visas prekybos įstaigas.

Pastato apdailai numatyta panaudoti dviejų spalvų (raudonos ir pilkos) derinius. Jie pateikti fasadų brėžiniuose ir vizualizacijose.

Konstrukcijos.

Statomo statinio skaičiuojamoji schema – erdvinis karkasas, kurį išilgine pastato kryptimi sudaro rėmas – standžiai pamatuose įtvirtintos gelžbetoninės kolonos, ant jų šarnyriškai atremtos plieninės santvaros. Skersine pastato kryptimi sudaro rėmas – standžiai pamatuose įtvirtintos gelžbetoninės kolonos, ant jų šarnyriškai atremtos plieninės posantvarės. Plokščias stogas montuojamas ant metalinių santvarų ir sijų iš profiliuotos skardos pakloto.

Pastato išorinės sienos iš daugiasluoksnės „Sandwich“ tipo plokštės, su poliuretano užpildu, išorės ir vidaus apdaila skarda. Vidinės pertvaros – gipso kartono plokščių su metaliniu karkasu. Langai, vitrininės dalys – aliuminio karkaso.

Inžineriniai tinklai

Vandentiekis. Remiantis UAB “Vilniaus vandenys” išduotomis prisijungimo sąlygomis vandenį prisijungti nuo esamų vandentiekio tinklų DN 200 mm šalia esančioje gatvėje. Vandentiekio trasa numatyta kloti ribose nuo 1,70 m iki 2,20 m gylyje, atsižvelgiant į įrengiamo vamzdyno nuolydį ir esamą žemės paviršių.

Reikiamas vandens kiekis išorinio gaisro gesinimui yra 20 l/s. Gaisro gesinimo trukmė 3 valandos. Vanduo gaisrui gesinti turi būti tiekiamas iš ne mažiau kaip 2, įrengtų I kategorijos vandens tinkluose, vandens hidrantų nutolusių ne didesniu kaip 200 m, skaičiuojant pagal ugniagesių gelbėtojų žarnos tiesimo linija iki tolimiausio pastato perimetro taško. Prie pastato įrengiamas vienas gaisrinis hidrantas.

Ūkio – buitinės nuotekos. Remiantis UAB “Vilniaus vandenys” išduotomis prisijungimo sąlygomis numatyti buitines nuotekų išvadai DN 110 – 160 mm, kurie kiemo tinklais DN 160 – 200 mm savitaka pajungiami gretimame sklype įrengiamą kvartalinę siurblinę. Iš siurblinės slėginis tinklas pajungiamas į esamus slėginius tinklus.

Kiemo buitines nuotekų tinklai įrengiami iš PVC „N“ klasės vamzdžių DN160 mm ir DN200 mm. Šulinių liukai ir dangčiai – ketiniai, numatomi rakinami, “plaukiojančio“ tipo, atitinkantys Vilniaus m. savivaldybės administracijos direktoriaus įsakymo 2005 m. vasario 14d. Nr.30-222 ženklavimo reikalavimus.



Lietaus nuotekos. Remiantis UAB “Grinda” išduotomis techninėmis sąlygomis šalia įrengiamo kvartalo lietaus nuotekų tinklų nėra, todėl numatoma įrengti infiltracines akumuliacines talpas.

Lietaus vanduo nuo pastatų stogų bus surenkamas įlajomis, po to vidiniais stovais ir išleistuvais pašalinamas į projektuojamus kiemo paviršinių nuotekų tinklus, kurie įrengiami iš PVC „N“ klasės vamzdžių DN 200 –250 mm. Šulinių liukai ir dangčiai – ketiniai, numatomi rakinami, “plaukiojančio“ tipo, atitinkantys Vilniaus m. savivaldybės administracijos direktoriaus įsakymo 2005 m. vasario 14d. Nr.30-222 ženklavimo reikalavimus.

Naftos produktais užterštos paviršinės nuotekos. Pagal “Paviršinių nuotekų tvarkymo reglamentą” patvirtintą Lietuvos Respublikos aplinkos ministro 2007 m. balandžio 2d. įsakymu Nr.D1-193 numatyta naftos gaudyklė nuo prekybos centro automobilių stovėjimo aikštelės. Numatomos automobilių stovėjimo aikštelės, valytinas nuotekų srautas iki 4,0 l/s. Išleidžiamų nuotekų tarša turi neviršyti LR AM teisės aktuose nurodytų normatyvinių dydžių.

Elektros tinklai. Lauko elektros tinklai (Prijungimas prie AB ESO) numatomi nuo šalia esančios (apie 50-100 m) modulinės transformatorinės, ją rekonstravus (pakeitus transformatorių ir apsaugas skirstyklose). Nuo rekonstruotos MT nutiesiamas Al 4x240mm kabelis iki objekto skydinės. 10kV OL iškėlimas. Esamas g/b atramas 6 vnt. demontuoti, nukabeliuojant apie 500m 10kV Al 3x120 kabelių atkarpa.

SS1800-XX-PP-BD.AR	Lapas	Lapas	Laida
	4	4	O

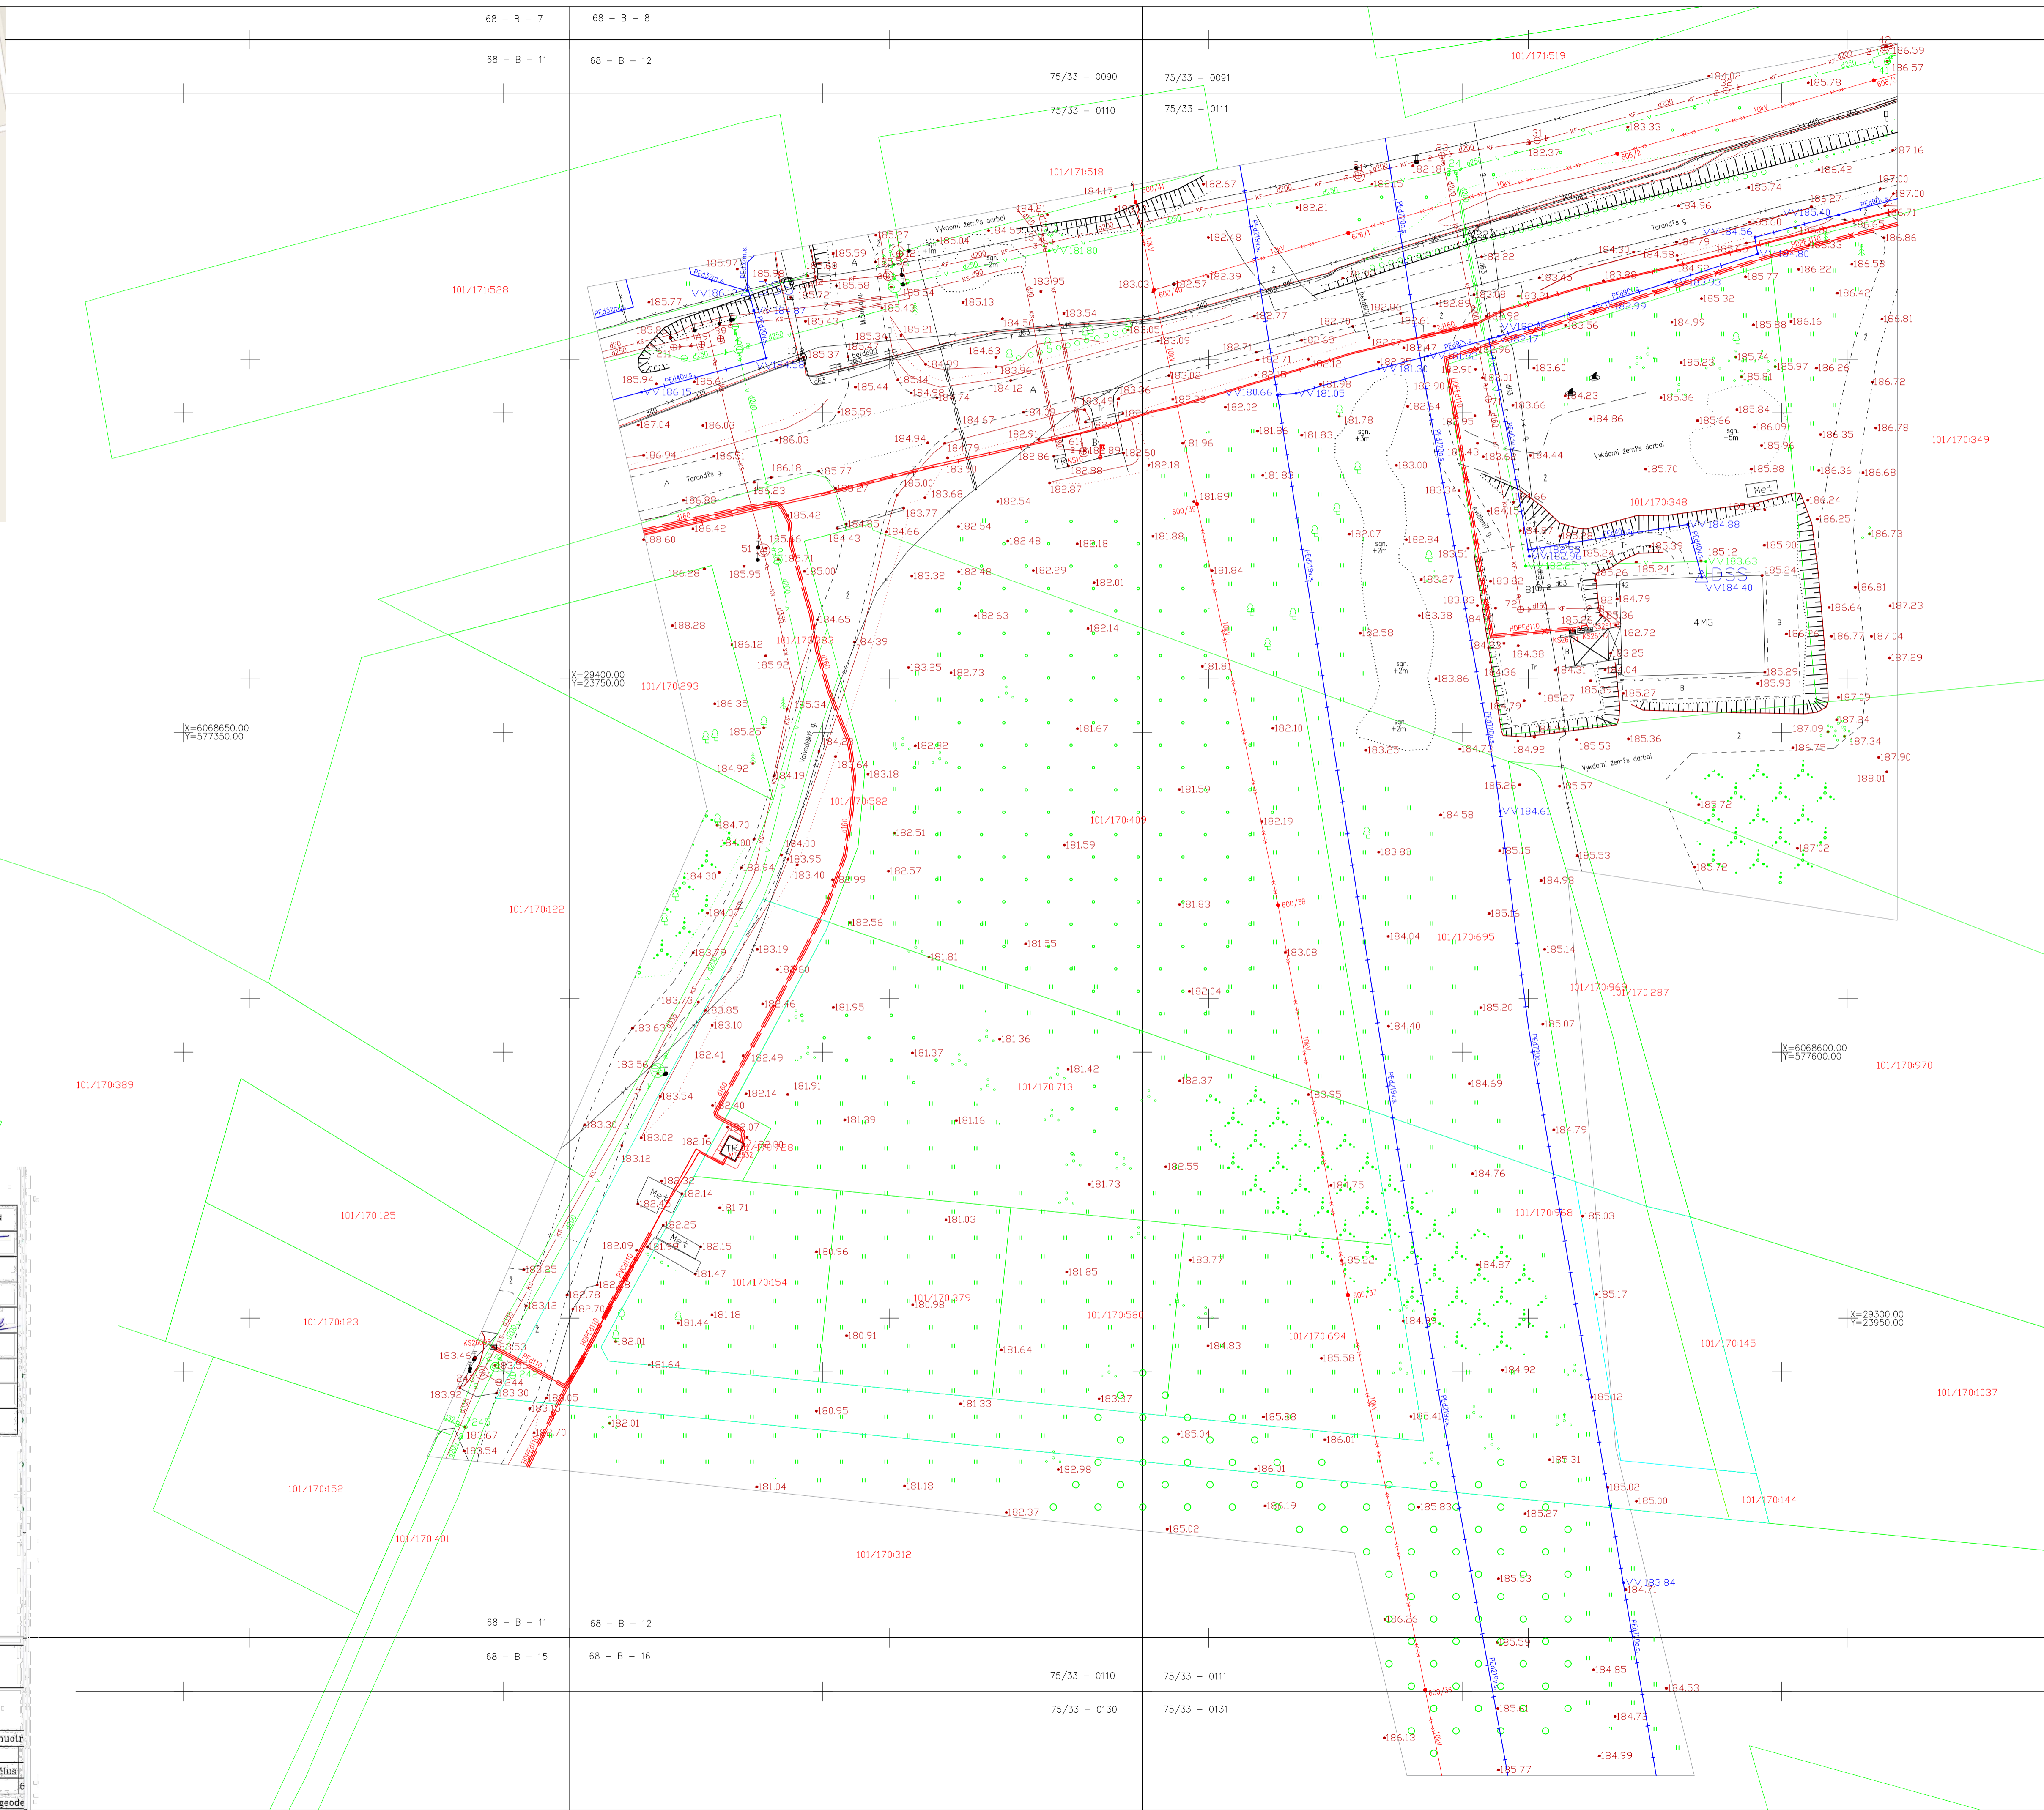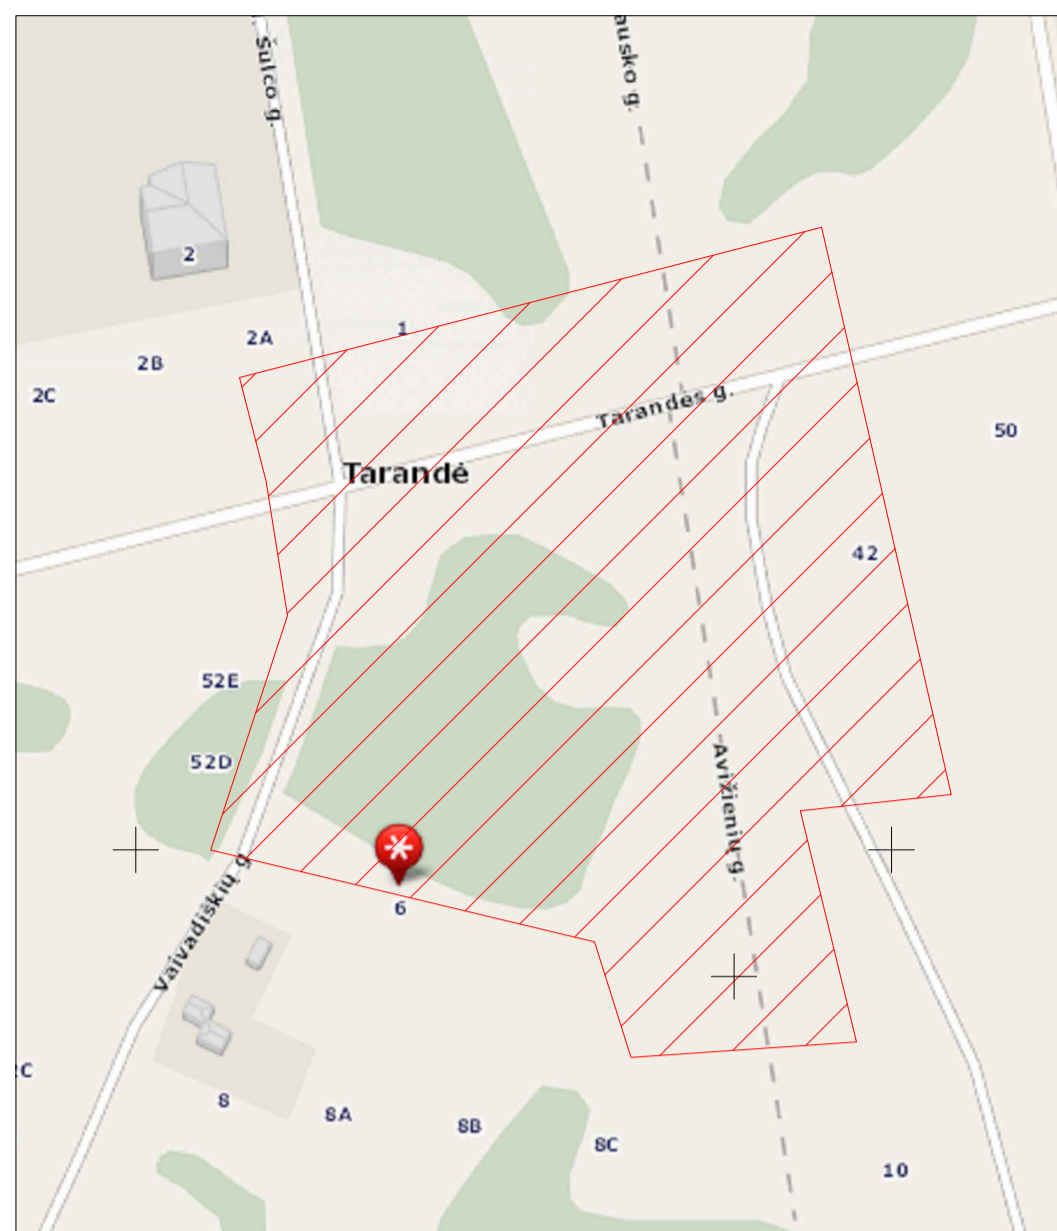

Esamos inžinerinės komunikacijos sutikslintos:

Nr.	Istaigos pavad.	V.Pavardė	data	parašas	pastabos
1	Vilniaus m. MPD	R. Bauliūnas	2017.11.17	[Signature]	
2	AB "Energijos skirstymo operatorius" (SAB)	L. Samsonaitis	2017.11.13	[Signature]	
3	TELIA LIETUVA, AB	N. Profirova	2017.11.15	[Signature]	
4	UAB "Vilniaus gatvių apšvietimo elektros tinklai"	M. Kucinskas	2017.11.10	[Signature]	
5	UAB "VVT"	R. Radvilaitis	2017.11.14	[Signature]	
6	LITGRID, AB	S. Kistincevičius	2017.11.13	[Signature]	
7	UAB "Vilniaus šilumos tinklai"	L. Arcauskas	2017.11.15	[Signature]	
8	UAB "Skaidula"	P. Jakušas	2017.11.15	[Signature]	

54531

Koordinatų sistema - LKS-94
Aukščių sistema - 1985

UAB "Vilniaus Geodezija" (UAB "Vilniaus Geodezija")
Užsakovas: UAB "Synergy solutions"

Pareigos	V. Pavardė	Parašas	Data	Topografinė nuotr.
Direktorius	Z. Daugirdas	IGKV-493	2017 10	Mastelis
Malininke	A. Liepienė	IGKV-491	2017 10	Lapas/lapų skaičius
				Užsakymas

UAB "VILNIAUS GEODEZIJA", Vilkipėdės g. 6, LT-03151 Vilnius, +370 618 80921, info@vilniausgeodezija.lt




Sutartiniai ženklai	
	Sklypų ribos
	Projektuojamo pastato sklypo riba
	Įvažiavimas į sklypą
	Projektuojamas pastatas

M 1:2000




Laida	Išleidimo data	Laidos statusas, keitimo priežastis (jei taikoma)		
Kval. Patv. Dok. Nr.		UAB „Synergy Solutions“ Daugeliškio g. 32, LT-09300 Vilnius, Tel. +370 699 19 282		Statinio projekto pavadinimas Prekybos paskirties pastato, Vaivadiškių g. 2, Vilniuje, statybos projektas
	Pareigos	Vardas, Pavardė	Parašas	Statinio numeris ir pavadinimas XX - Visi statiniai
25794	SPV	Tomas Kazlauskas		
A 1606	SPDV	Arvydas Gudelis		
A 2187	ARCH	Rūta Jakštaitė		Dokumento pavadinimas Situacijos schema
				Mastelis 1:2000
				Laida O
LT	Statytojas	UAB "Global management"		Dokumento žymuo SS1800-XX-PP-SP.B-01
				Lapas 1
				Lapų 1

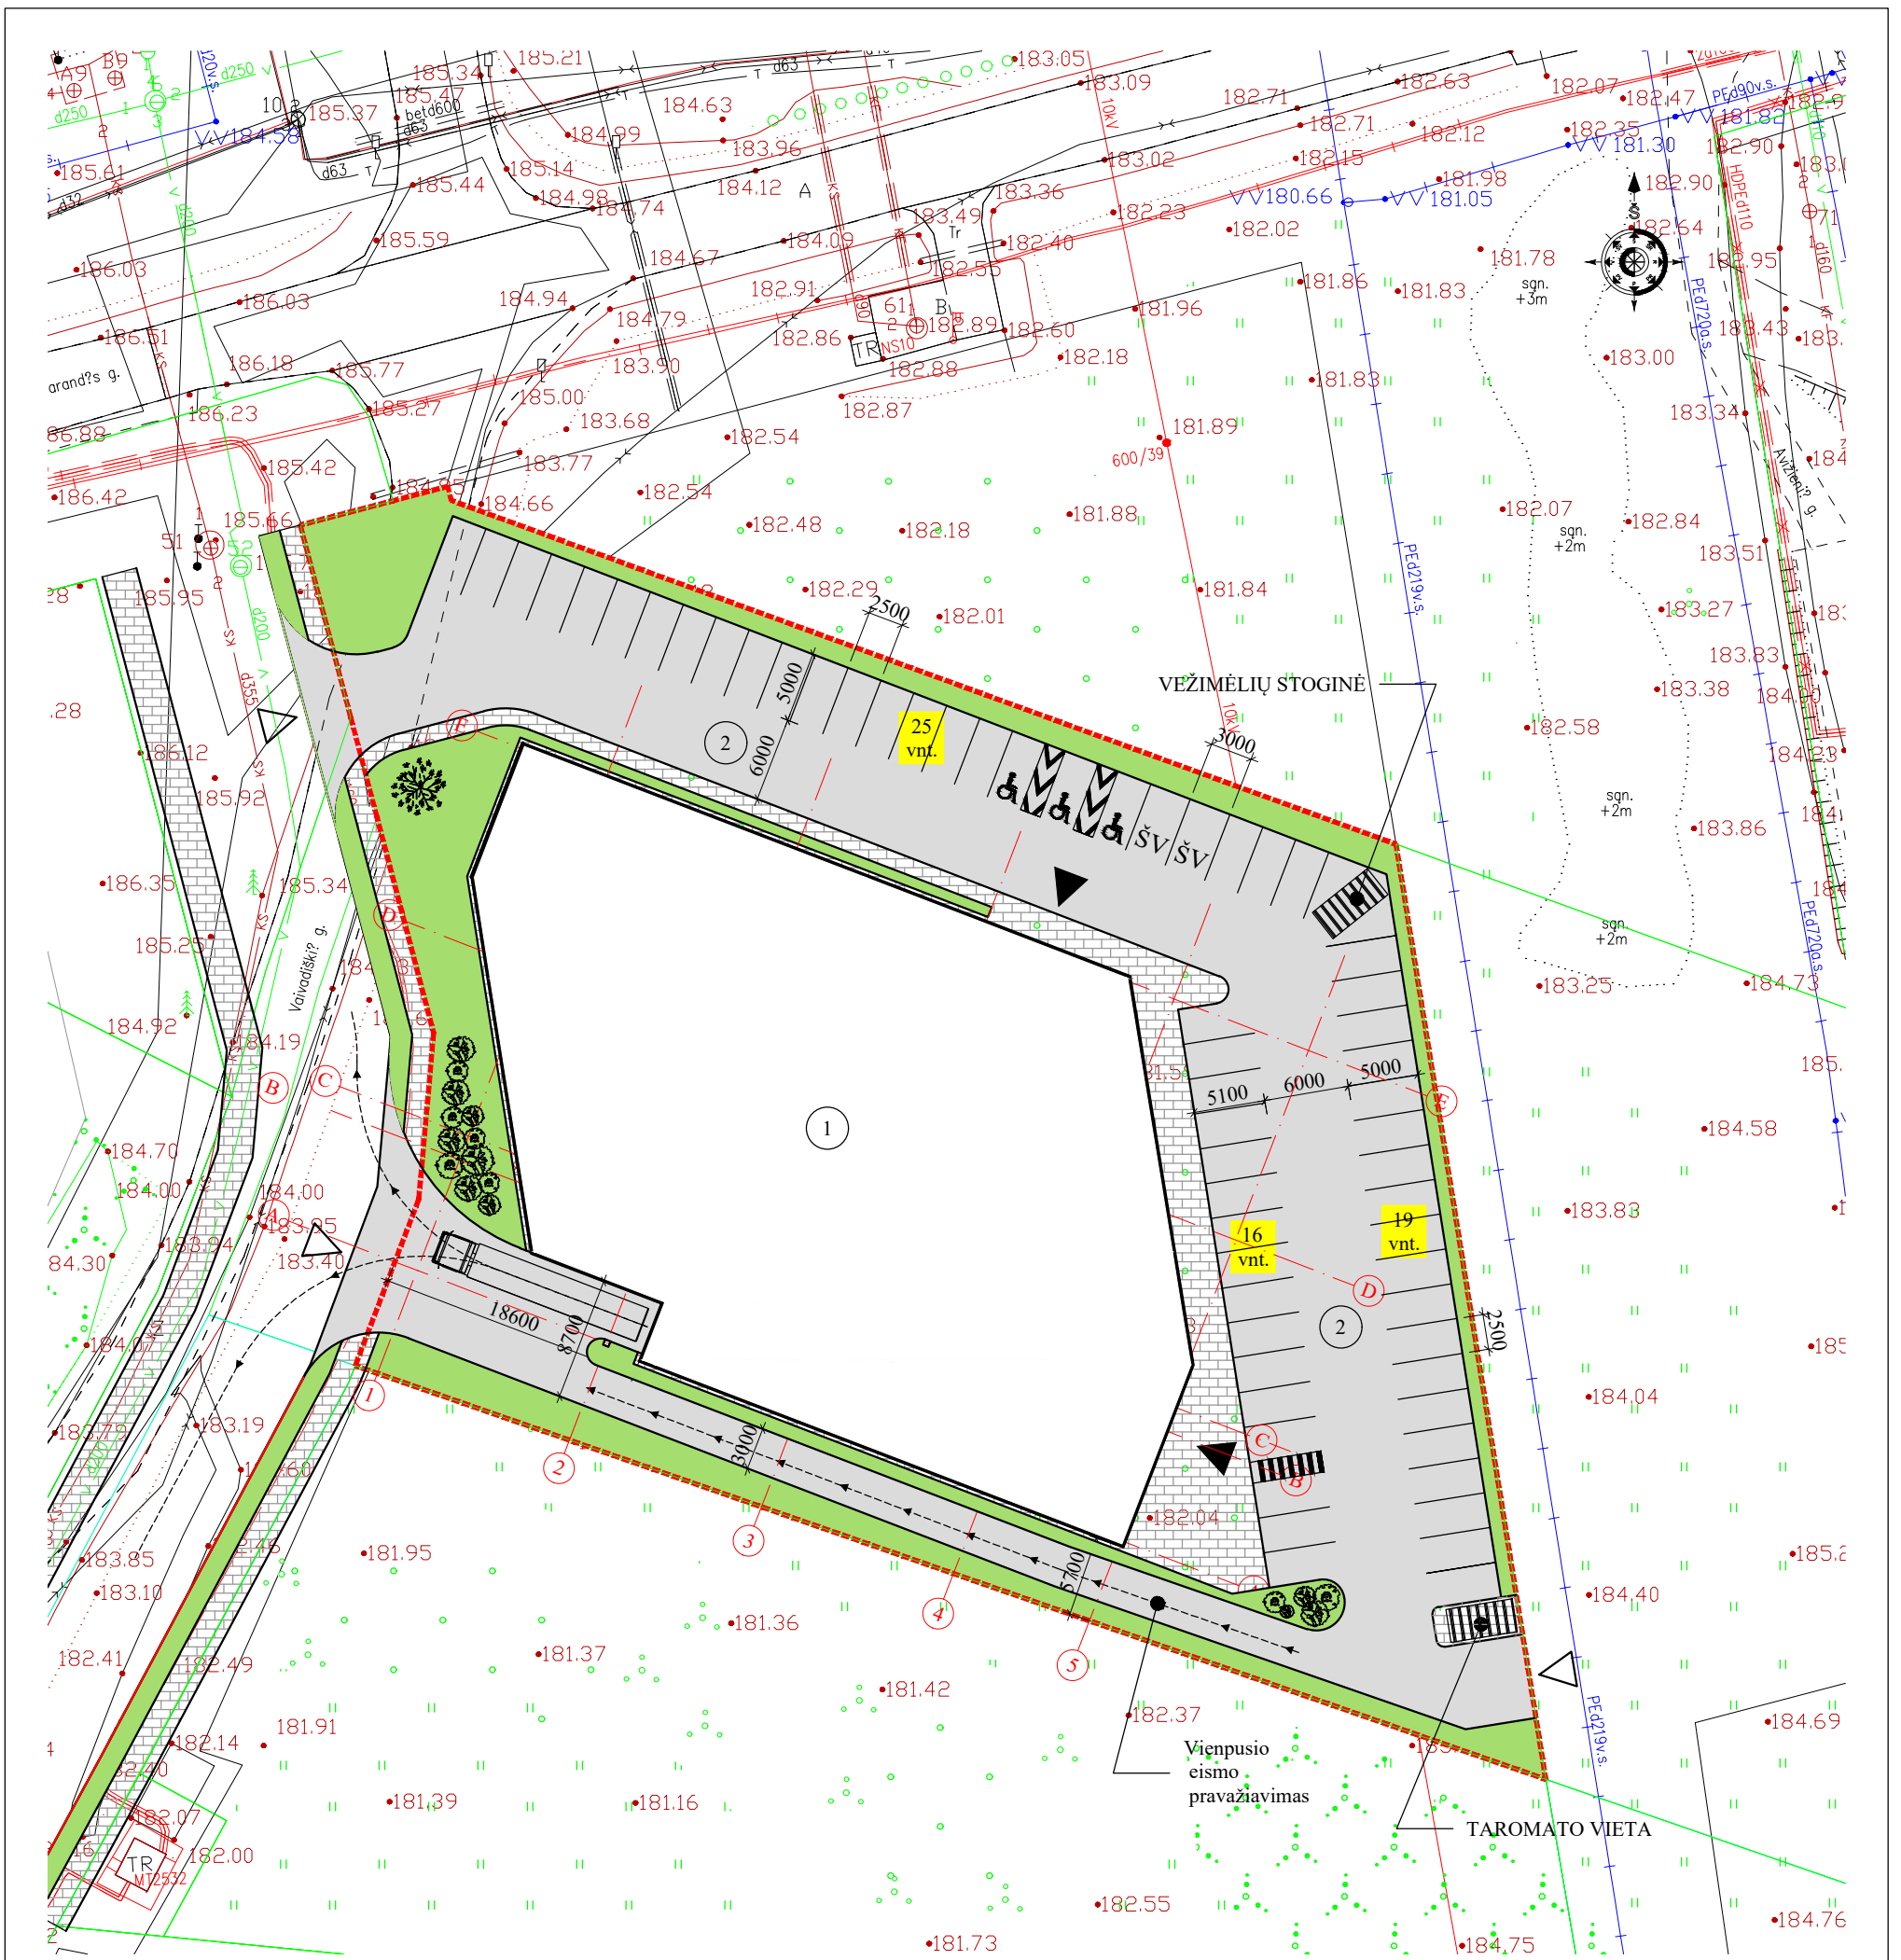


Sutartiniai ženklai	
	Projektuojamo pastato sklypo riba
	Įvažiavimas į sklypą
	Patekimas į pastatą
	Asfalto danga
	Betoninių tirnkelių danga
	Veja, želdiniai

Eksplikacija	
1	Projektuojamas prekybos centras
2	Projektuojama automobilių stovėjimo aikštelė (60 vt.)

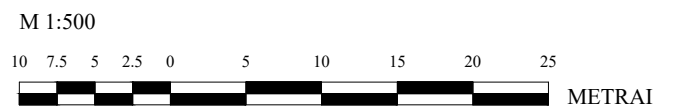


Pastabos.
1. ŠV - automobilių stovėjimo vietos skirtos į PC atvykusioms šeimoms.



Laida	Išleidimo data	Laidos statusas, keitimo priežastis (jei taikoma)			
Kval. Patv. Dok. Nr.		UAB „Synergy Solutions“ Daugėlišio g. 32, LT-09300 Vilnius, Tel. +370 699 19 282		Statinio projekto pavadinimas Prekybos paskirties pastato, Vaišvilaičių g. 2, Vilniuje, statybos projektas	
	Pareigos	Vardas, Pavardė	Parašas	Statinio numeris ir pavadinimas XX - Visi statiniai	
	25794	SPV	Tomas Kazlauskas	Dokumento pavadinimas Sklypo planas	
	A 1606	SPDV	Arvydas Gudelis		
	A 2187	ARCH	Rūta Jakštaitė		
LT	Statytojas	UAB "Global management"		Dokumento žymuo SS1800-XX-PP-SP.B-02	
				Mastelis	Laida
				1:500	O
				Lapas	Lapų
				1	1

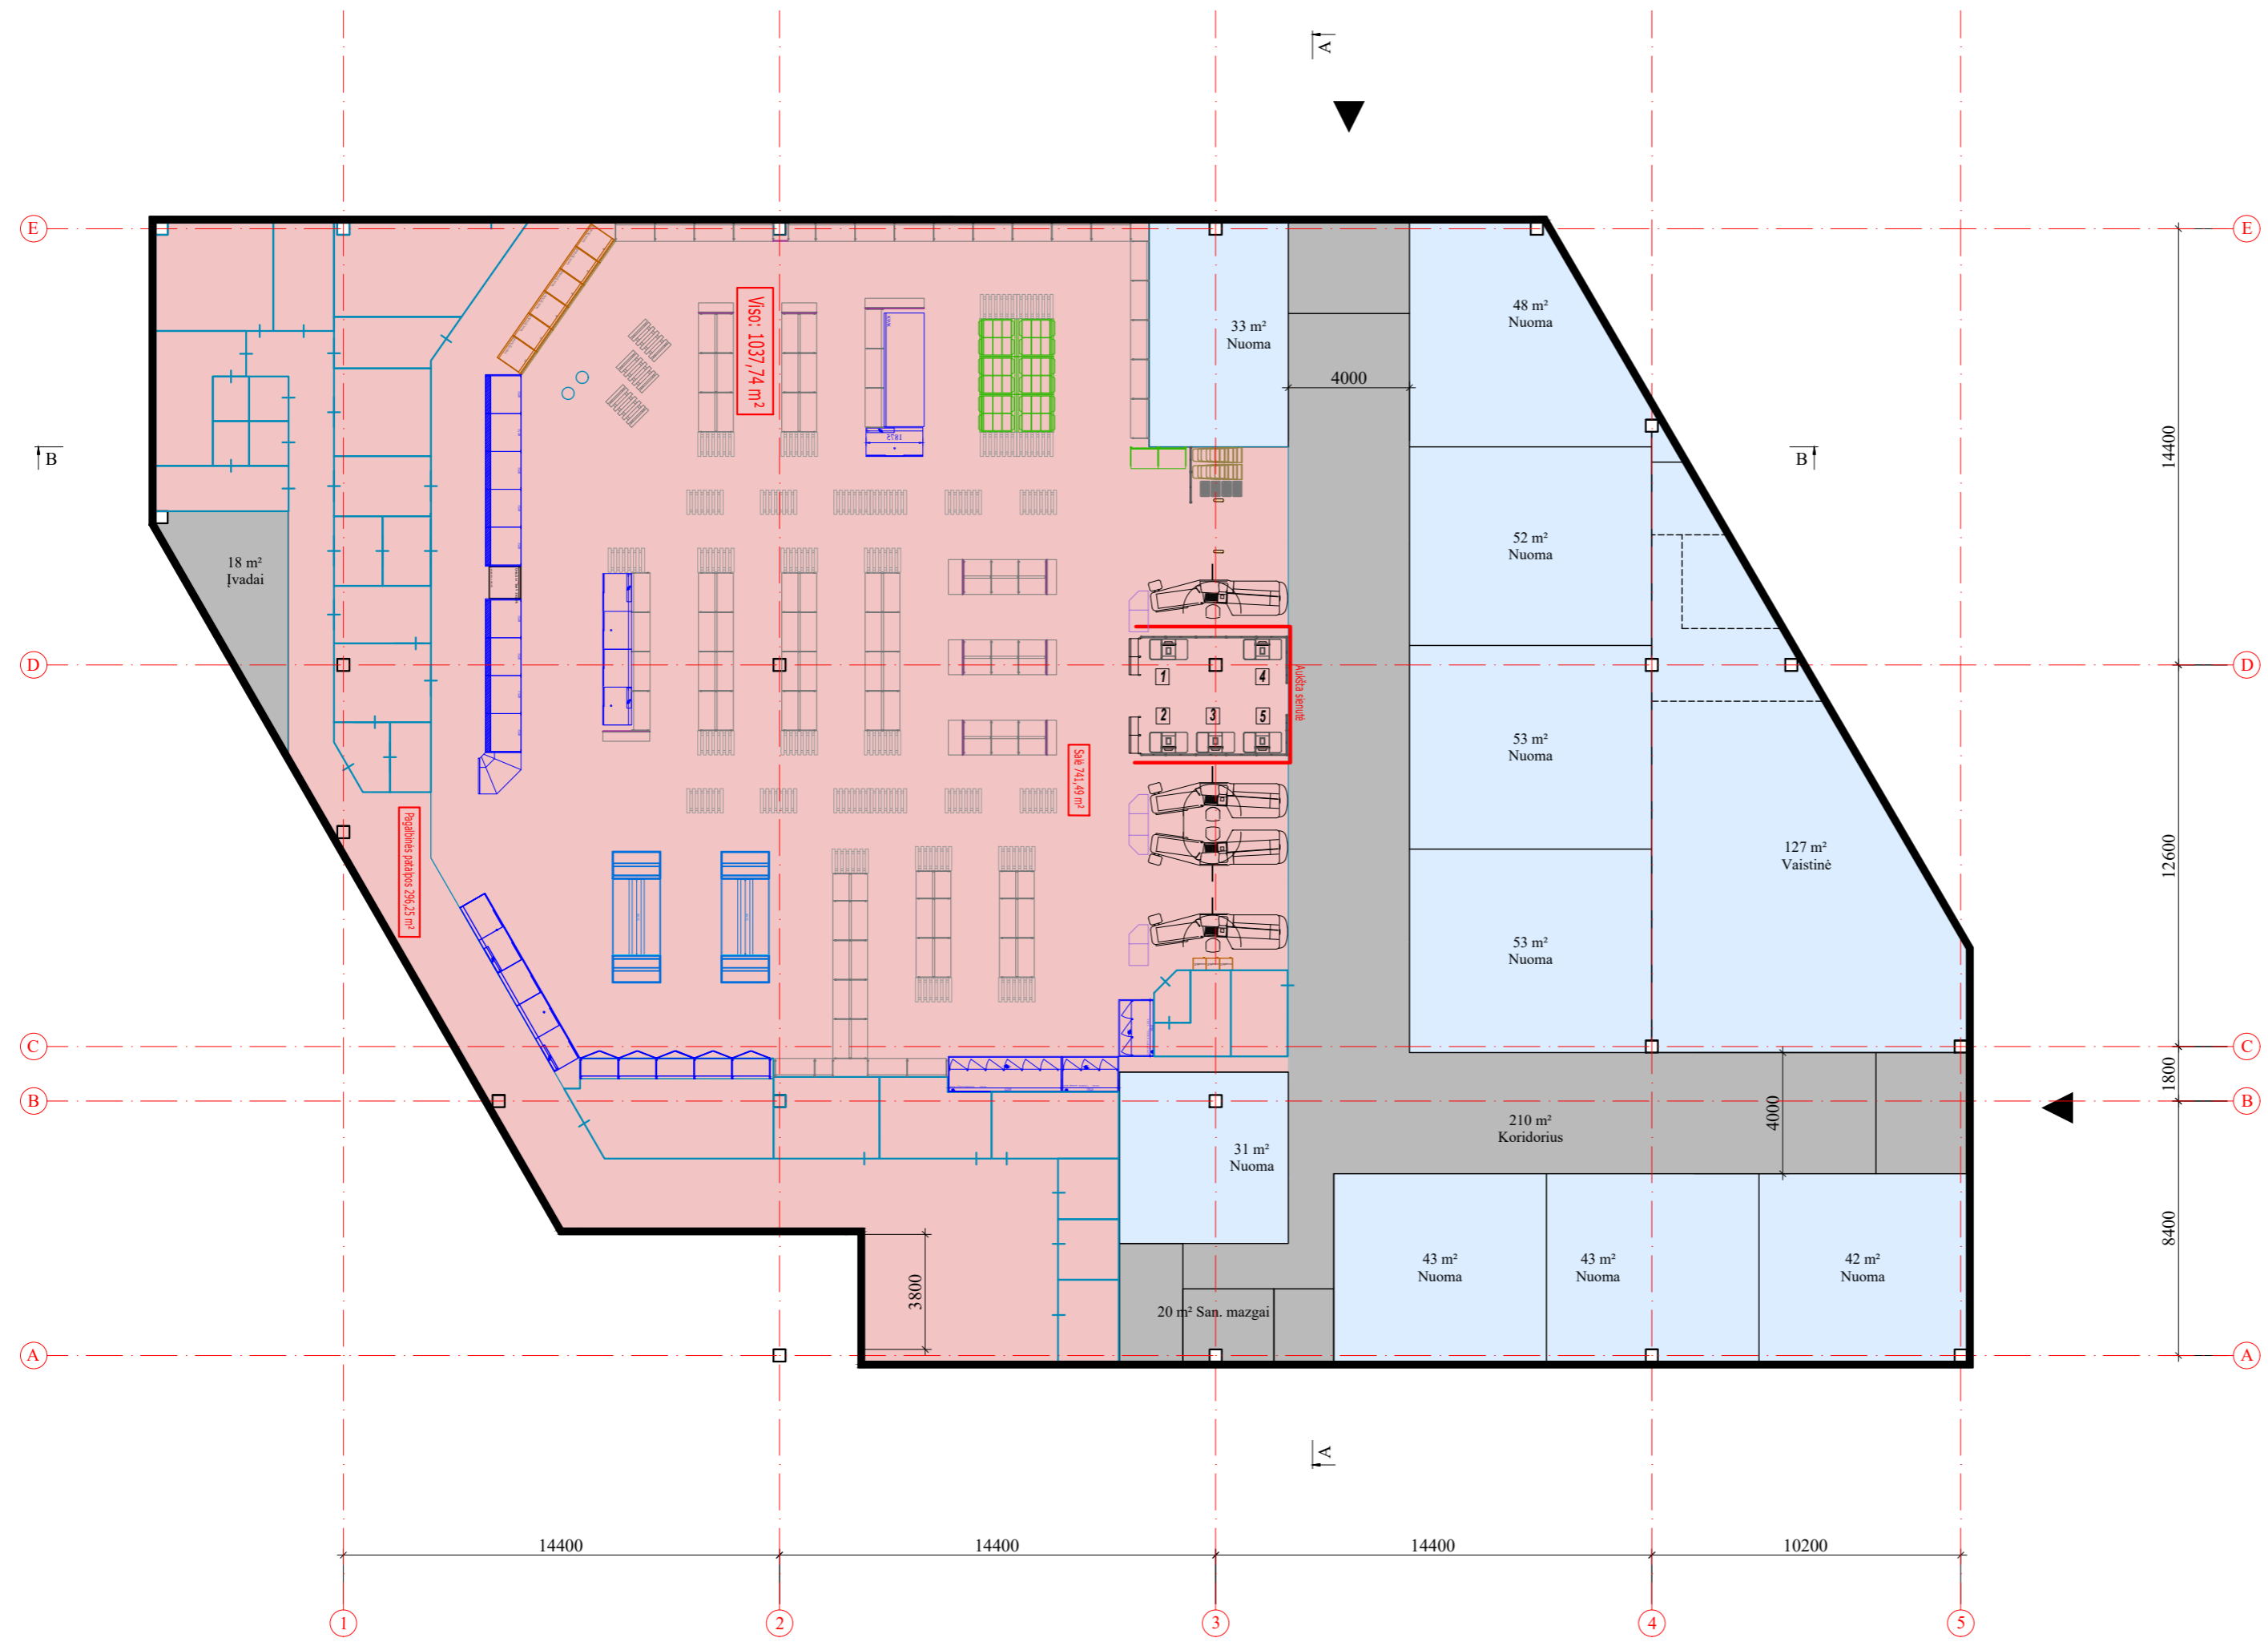


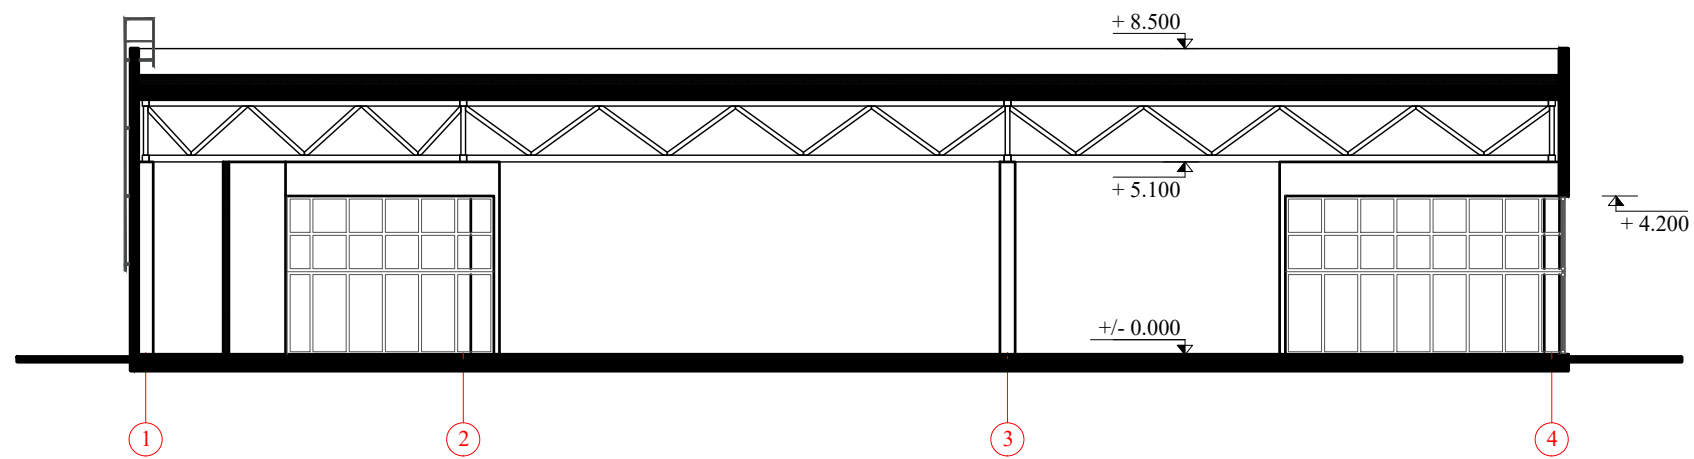
Sutartiniai ženklai		
	Įėjimai	
	Nuomojamas plotas (parduotuvė)	1040 m ²
	Pagalbinis plotas	248 m ²
	Nuomojamas plotas	525 m ²

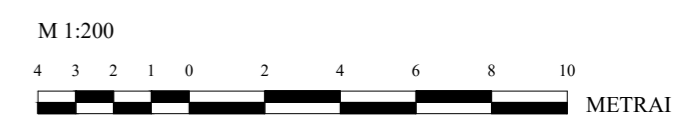


Laida	Isleidimo data	Laidos statusas, keitimo priežastis (jei taikoma)				
Kval. Patv. Dok. Nr.	UAB „Synergy Solutions“ Daugėliško g. 32, LT-09300 Vilnius, Tel. +370 699 19 282	Statinio projekto pavadinimas				
		Prekybos paskirties pastato, Vaivadiškių g. 2, Vilniuje, statybos projektas				
		Statinio numeris ir pavadinimas				
	Pareigos	Vardas, Pavardė	Parašas	01 - Prekybos paskirties pastatas		
25794	SPV	Tomas Kazlauskas				
A 1606	SPDV	Arvydas Gudelis				
A 2187	ARCH	Rūta Jakštaitė		Dokumento pavadinimas		
				Pastato planas	Mastelis	Laida
					1:200	O
	Statytojas	Dokumento žymuo			Lapas	Lapų
LT	UAB "Global management"	SS1800-01-PP-A.B-01			1	1

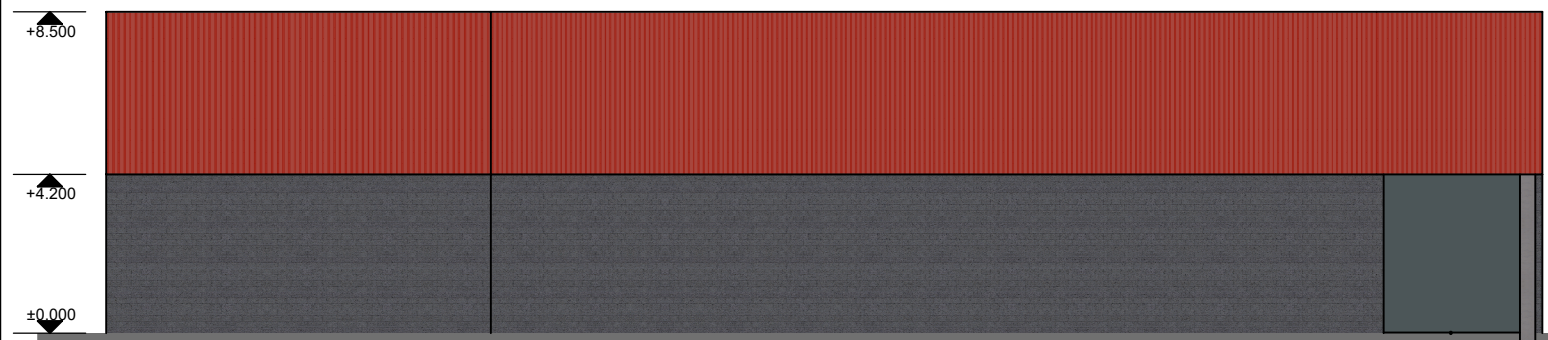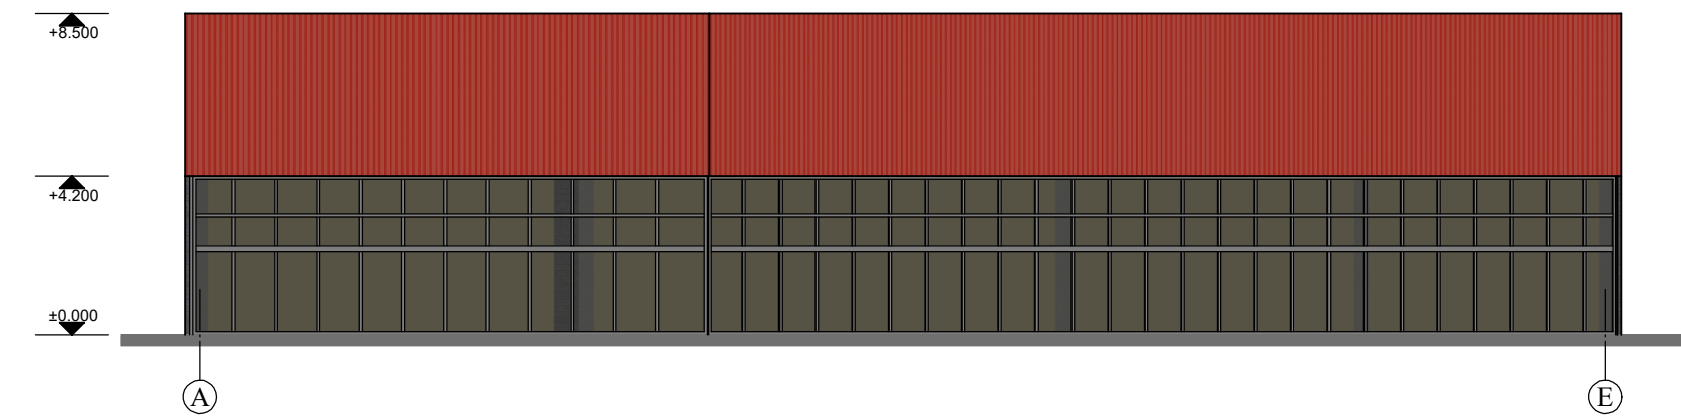

Laida	Išleidimo data	Laidos statusas, keitimo priežastis (jei taikoma)				
Kval. Patv. Dok. Nr.	 UAB „Synergy Solutions“ Daugėlišio g. 32, LT-09300 Vilnius, Tel. +370 699 19 282	Statinio projekto pavadinimas Prekybos paskirties pastato, Vaivadiškių g. 2, Vilniuje, statybos projektas				
	Pareigos	Vardas, Pavardė	Parašas	Statinio numeris ir pavadinimas		
	25794	SPV	Tomas Kazlauskas	01 - prekybos paskirties pastatas		
	A1606	SPDV	Arvydas Gudelis			
	A2187	ARCH	Rūta Jakštaitė			
				Dokumento pavadinimas	Mastelis	Laida
				Pastato fasadai	1:200	O
LT	Statytojas UAB "Global management"	Dokumento žymuo SS1800-01-PP-A.B- 02		Lapas	Lapų	
				1	1	



PJŪVIS A-A

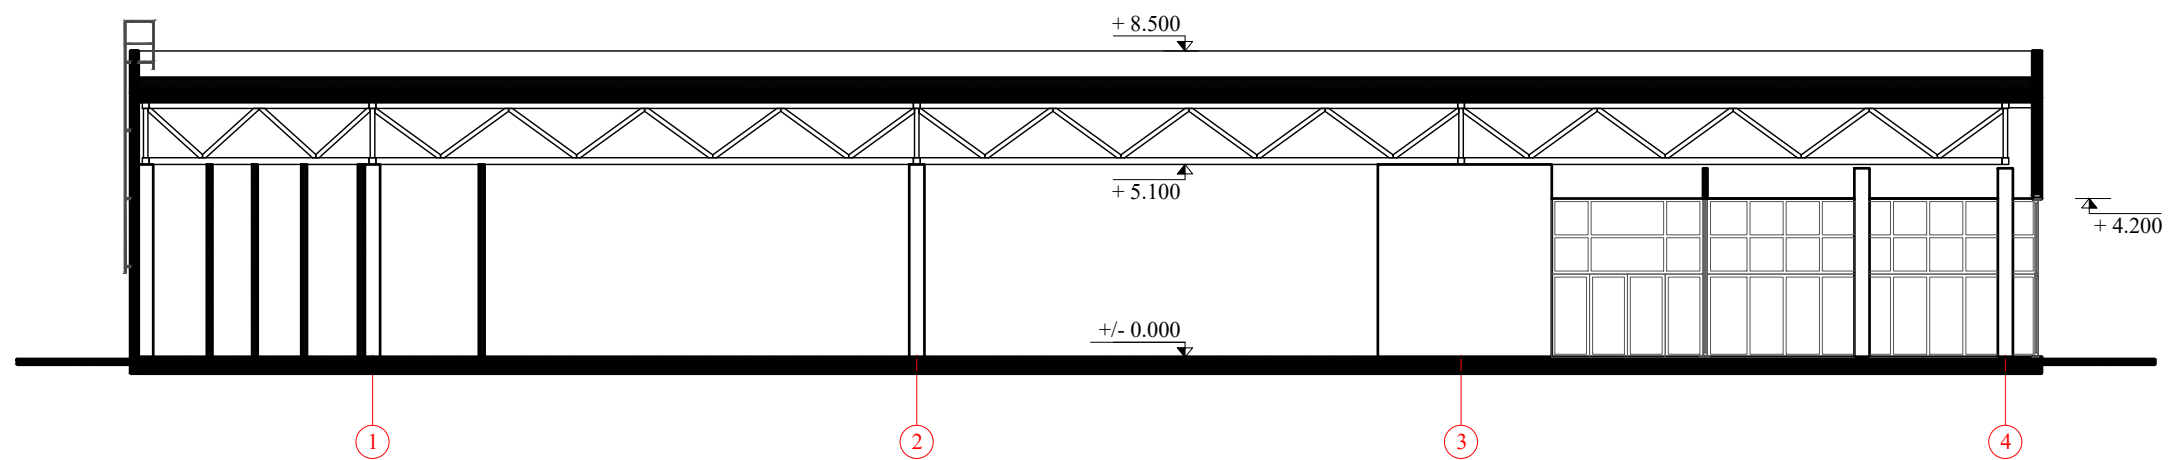


PJŪVIS B-B



Laida	Išleidimo data	Laidos statusas, keitimo priežastis (jei taikoma)				
Kval. Patv. Dok. Nr.		UAB „Synergy Solutions“ Daugėlišio g. 32, LT-09300 Vilnius, Tel. +370 699 19 282		Statinio projekto pavadinimas Prekybos paskirties pastato, Vaivadiškių g. 2, Vilniuje, statybos projektas		
	Pareigos	Vardas, Pavardė	Parašas	Statinio numeris ir pavadinimas		
25794	SPV	Tomas Kazlauskas		01 - Prekybos paskirties pastatas		
A 1606	SPDV	Arvydas Gudelis				
A 2187	ARCH	Rūta Jakštaitė				
				Dokumento pavadinimas	Mastelis	Laida
				Pjūviai	1:200	O
LT	Statytojas	UAB "Global management"		Dokumento žymuo	Lapas	Lapų
				SS1800-01-PP-A.B-03	1	1



Laida	Išleidimo data	Laidos statusas, keitimo priežastis (jei taikoma)			
Kval. Patv. Dok. Nr.		UAB „Synergy Solutions“ Daugėlišio g. 32, LT-09300 Vilnius, Tel. +370 699 19 282		Statinio projekto pavadinimas Prekybos paskirties pastato, Vaivadiškių g. 2, Vilniuje, statybos projektas	
	Pareigos	Vardas, Pavardė	Parašas	Statinio numeris ir pavadinimas	
25794	SPV	Tomas Kazlauskas		01 - Prekybos paskirties pastatas	
A 1606	SPDV	Arvydas Gudelis		Dokumento pavadinimas Vizualizacijos	
A 2187	ARCH	Rūta Jakštaitė			
				Mastelis	Laida
				xxx	O
LT	Statytojas	UAB "Global management"		Dokumento žymuo	
				SS1800-01-PP-A.B-04	
				Lapas	Lapų
				1	1