


VALSTYBĖS ĮMONĖS REGISTRŲ CENTRO

KAUNO FILIALAS

Pareigos specialistė	V. pavardė	Parešius	Data
specialistė	L. Šulcienė		2004.12.24
PIRMO AUKŠTO PLANAS			
Kauno m. sav. Kauno m. sav.	1:100	A.V.	
Kauno Gedimino g. 43			
Sudarytas pagal 2004.11.24	Pastato pažymėjimas		
kaudstrinių matavimų duomenis	plane: 1B3p		

*Elektronas į vandenį*

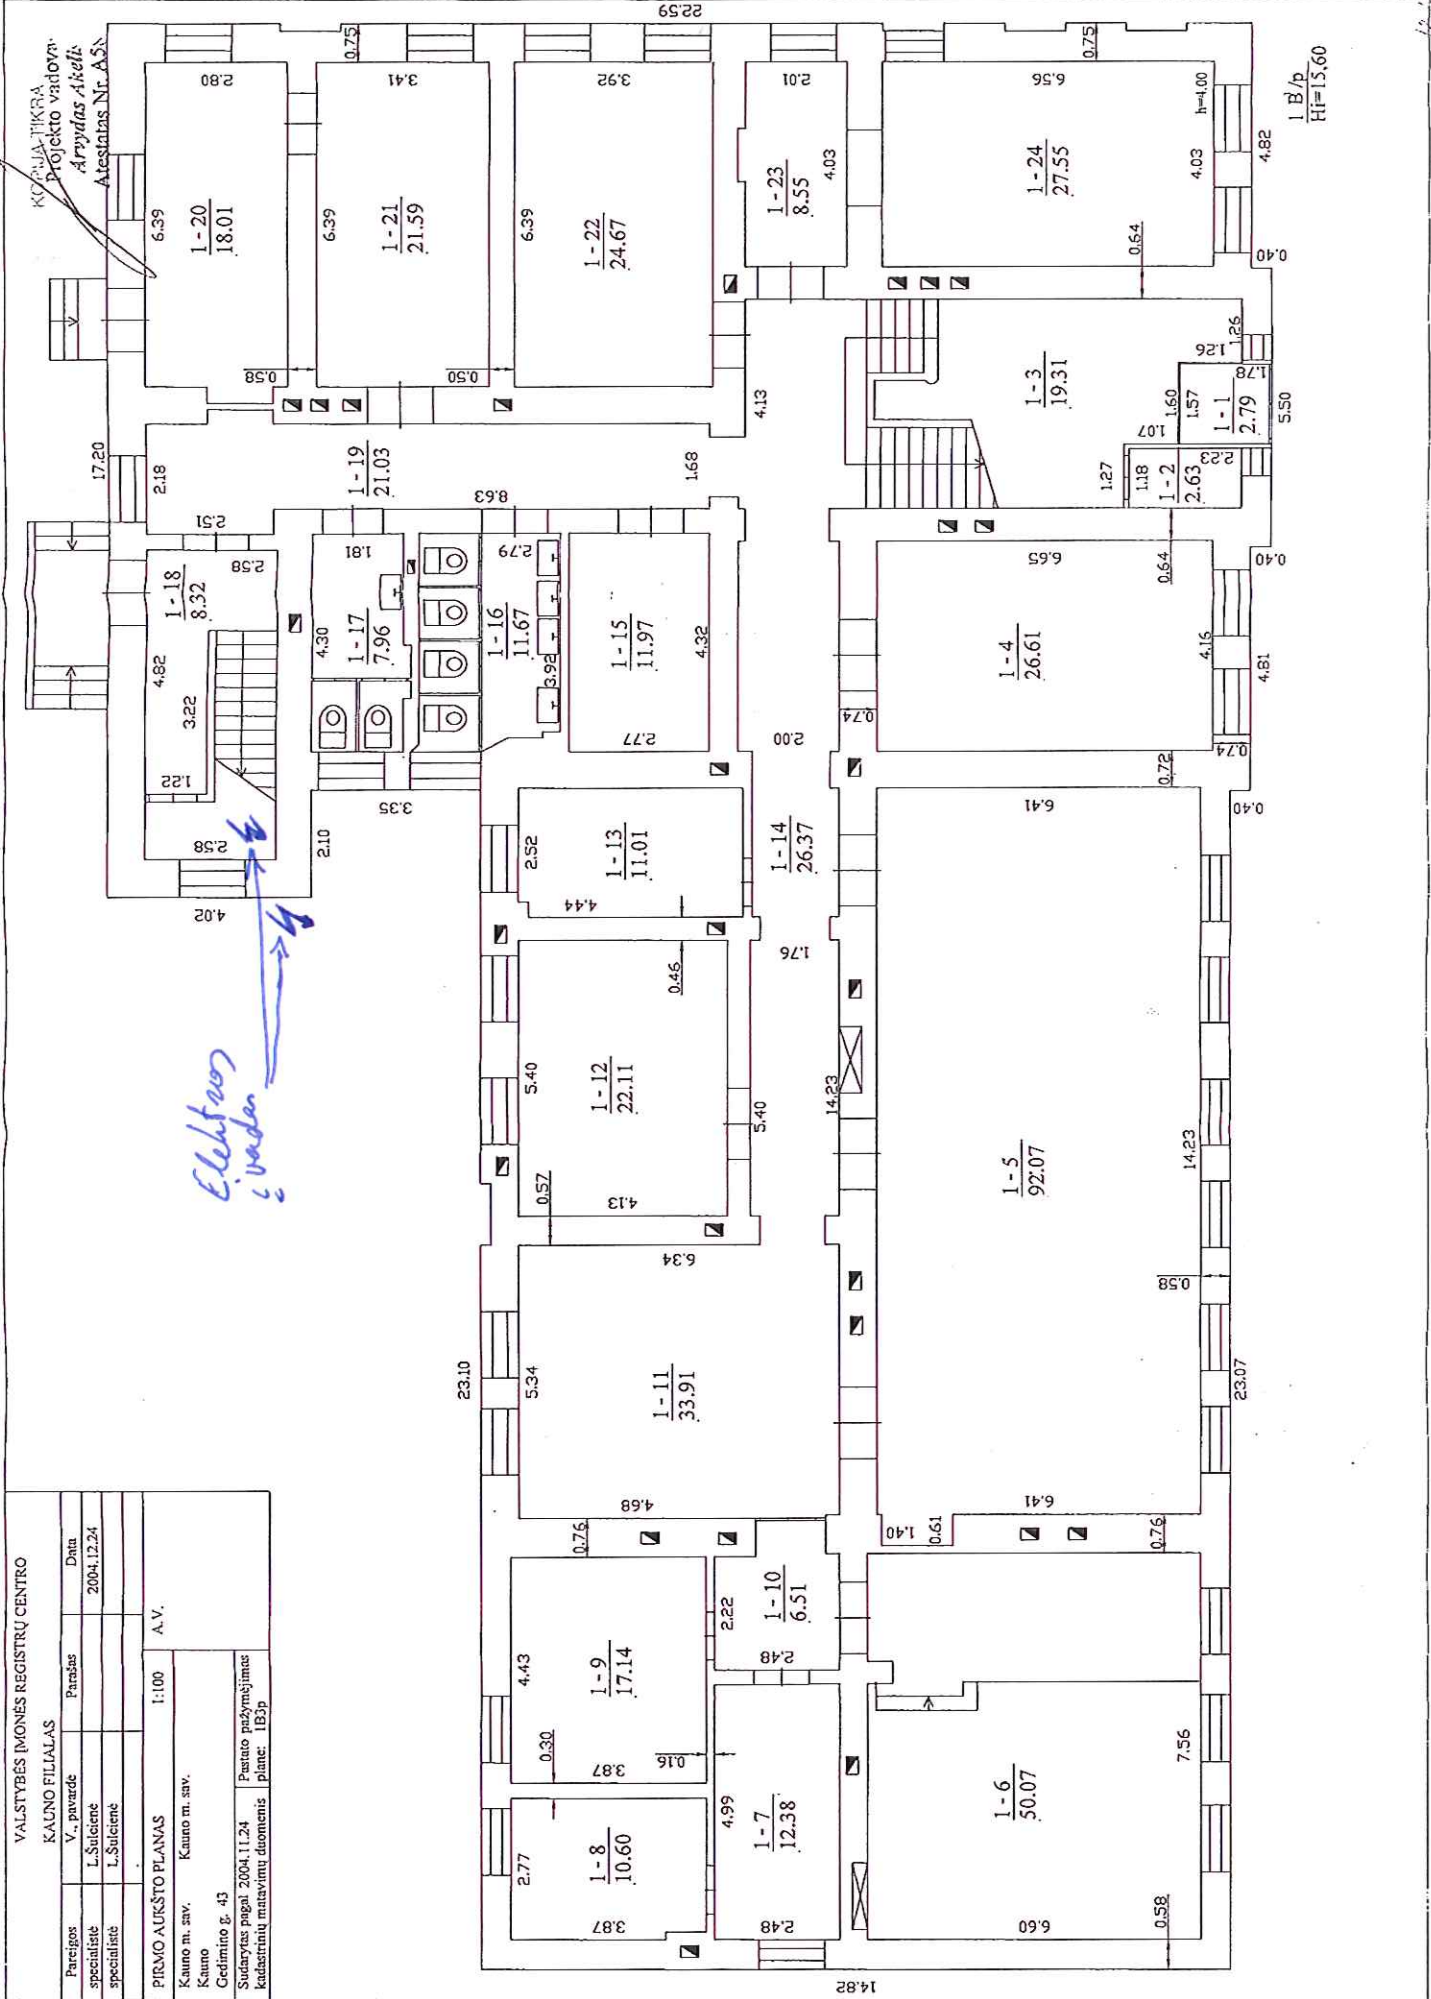

KOPĖLIJA-PIKRA  
Projekto vadovas:  
Apykaitis Akelaitis  
Atestatas Nr. A55

14.82

1 B/3p  
Hr=15,60

14.82