

**K**

**UAB "KURAS"**

Projektavimo  
stadija

**PROJEKTINIAI PASIŪLYMAI**

Kompleksas

**18-12/11-PP**

**DEGALINĖS STOGINĖS (unik. Nr. 4400-4922-2002)  
VASARIO 16-OSIOS G. 33, JONAVOS M.  
REKONSTRAVIMO PROJEKTAS**

Statinys

**KITI INŽINERINIAI STATINIAI**

Statinio kategorija

**YPATINGAS STATINIS**

Statybos rūšis

**REKONSTRAVIMAS**

Projekto dalis

**PROJEKTINIAI PASIŪLYMAI**

Vilnius, 2019

Užsakovas

UAB „CIRCLE K LIETUVA“

Projektuotojas

**K**

UAB “KURAS”

Projektavimo  
stadija

**PROJEKTINIAI PASIŪLYMAI**

Kompleksas

**18-12/11-PP**

**DEGALINĖS STOGINĖS (unik. Nr. 4400-4922-2002)  
VASARIO 16-OSIOS G. 33, JONAVOS M.  
REKONSTRAVIMO PROJEKTAS**

Statiny

**KITI INŽINERINIAI STATINIAI**

Statinio  
kategorija



**YPATINGAS STATINIS**

Statybos rūšis

**REKONSTRAVIMAS**

Projekto dalis


**PROJEKTINIAI PASIŪLYMAI**

Pareigos	Vardas, pavardė	Atestato Nr.	Parašas
Direktorė	M. Malinovskaja		
Projekto vadovas	V. Vilkauskas	2331	
Projekto dalies vadovas	V. Vilkauskas	2331	

Vilnius, 2019

# 1. PROJEKTINIŲ PASIŪLYMŲ DALIES ŽINIARAŠTIS

Eil. Nr.	Lapų sk.	Lapo Nr.	Pavadinimas	Žymuo
<b>Tekstiniai dokumentai</b>				
1	1	1	1. Projekto dalies žiniaraštis	18-12/11-PP-DŽ-1
2	18	2	2. Aiškinamasis raštas	18-12/11-PP-AR-2/AR-18
<b>Priedai</b>				
	4	1	1. Projektinių pasiūlymų rengimo užduotis	
3	2	5	2. Žemės sklypo planas	pateikiama prie kitų dokumentų
4	2	7	3. NT registro CD banko išrašai	pateikiama prie kitų dokumentų
5	29	36	4. Kadastrinių matavimų byla	pateikiama prie kitų dokumentų
<b>Grafinė dalis</b>				
	1	1	Sklypo planas	18-12/11-PP-B1
	1	2	Sklypo planas. Apsauginės zonos	18-12/11-PP-B2
	1	3	Pagrindinis ir galinis fasadai	18-12/11-PP-B3
		4	Kairysis ir dešinysis fasadai	18-12/11-PP-B4

Atestato Nr.	<b>K</b> UAB "KURAS"			DEGALINĖS STOGINĖS (unik. Nr. 4400-4922-2002) VASARIO 16-OSIOS G. 33, JONAVOS M. REKONSTRAVIMO PROJEKTAS		
2331	PV	V. VILKAUSKAS		2019-02	PROJEKTINIAI PASIŪLYMAI DOKUMENTŲ IR BRĖŽINIŲ ŽINIARAŠTIS	LAIDA 0
LT	UŽSAKOVAS: UAB "CIRCLE K LIETUVA" JASINSKIO 16A, VILNIUS TEL.8(5)2686500 E.p. <a href="mailto:zigmundas.kepalas@circlekeupe.com">zigmundas.kepalas@circlekeupe.com</a>			18-12/11-PP -DŽ-1		LAPAS 1
						LAPŲ 9

## 2. AIŠKINAMAS RAŠTAS

### 2.1. Bendrieji duomenys

#### Planuojamos veiklos organizatoriai (užsakovai, statytojas):

CIRCLE K LIETUVA, UAB

Adresas: J. Jasinskio 16A, LT- 03163, Vilnius, Tel.: 8 618 21288

El.paštas: [zigmundas.kepalas@circlekeurope.com](mailto:zigmundas.kepalas@circlekeurope.com)

#### Projekto rengėjas:

UAB "Kuras", į.k. 120051971. Taikos g.14-4, LT-05256 Vilnius.

PV V. Vilkauskas, tel.: 868788946, El.paštas: [vilkvis@gmail.com](mailto:vilkvis@gmail.com); [uabkuras@gmail.com](mailto:uabkuras@gmail.com)

#### Projektuojamo objekto pavadinimas:


Degalinės stoginės (unik. Nr. 4400-4922-2002) Vasario 16-osios g. 33, Jonavos m.,  
rekonstravimo projektas.

#### Projektavimo stadija:

Projektiniai pasiūlymai.

#### Planuojama statybos pradžia ir pabaiga:

2019 m. II- IV ketvirtis.

Atestato Nr.	K UAB "KURAS"			DEGALINĖS STOGINĖS (unik. Nr. 4400-4922-2002) VASARIO 16-OSIOS G. 33, JONAVOS M. REKONSTRAVIMO PROJEKTAS		
2331	PV	V. VILKAUSKAS		2019-02	AIŠKINAMASIS RAŠTAS	LAIDA
						0
LT	UŽSAKOVAS: UAB "CIRCLE K LIETUVA" J. JASINSKIO 16A, VILNIUS TEL.8(5)2686500 El.paštas: <a href="mailto:zigmundas.kepalas@circlekeurope.com">zigmundas.kepalas@circlekeurope.com</a>			18-12/11-PP-AR -2	LAPAS	LAPŲ
					2	10

## 2.2. DOKUMENTAI, KURIŲ PAGRINDU PARENGTI PROJEKTINIAI PASIŪLYMAI


Objektas projektuojamas vadovaujantis privalomais dokumentais:

- Patvirtinta projektavimo užduotimi Nr.1, 2019-02-27.
- Nekilnojamojo turto registro centrinio duomenų banko išrašu žemės sklypui su statiniais .

Projektas rengiamas sekančių normatyvinių dokumentų pagrindu:

### LR įstatymai

1. LR Statybos įstatymas. Aktuali redakcija ;
2. LR Aplinkos apsaugos įstatymas Aktuali redakcija ;
3. LR Žemės įstatymas Aktuali redakcija ;
4. LR kelių įstatymas . Aktuali redakcija ;
5. LR Darbuotoju saugos ir sveikatos. Aktuali redakcija;
6. LR Atliekų tvarkymo įstatymas. Aktuali redakcija;
7. Architektūros įstatymas. Aktuali redakcija ;
8. STR 1.01.03:2017 Statinių klasifikavimas;
9. STR1.03.01:2016 Statybiniai tyrimai. Statinio avarija AM 2016 11 11 įsakymas Nr. D1-748;
9. STR 1.04.04:2017 Statinio projektavimas, projekto ekspertizė AM 2016-12-02 įsakymas Nr. D1-848;
10. STR 1.06.01:2016 Statybos darbai. Statinio statybos priežiūra“ patvirtintas Aplinkos ministro įsakymu. 2016-12-02 įsakymas Nr. D1-848;
11. STR 1.04.02:2011. Inžineriniai geologiniai (geotechniniai ) tyrimai;
12. STR 1.05.01:2017 Statybą leidžiantys dokumentai. Statybos užbaigimas. Statybos sustabdymas. Savavališkos statybos padarinių šalinimas. Statybos pagal neteisėtai išduotą statybą leidžiantį dokumentą padarinių šalinimas AM 2016 12 12 įsakymas Nr. D-878;
13. STR 2.06.04:2014 Gatvės ir vietinės reikšmės keliai. Bendrieji reikalavimai;
14. LAND 1-2003. Skystojo kuro degalinių projektavimo, statybos ir eksploatavimo privalomieji aplinkos apsaugos reikalavimai;
15. Gaisrinės saugos pagrindiniai reikalavimai. Patvirtinta Priešgaisrinės apsaugos ir gelbėjimo departamento prie Vidaus reikalų ministerijos direktoriaus 2010 m. gruodžio 7 d. įsakymu Nr. 1-338.

Atestato Nr.	<div style="border: 1px solid red; border-radius: 50%; width: 20px; height: 20px; display: inline-block; text-align: center; vertical-align: middle;">K</div> UAB "KURAS"				DEGALINĖS STOGINĖS (unik. Nr. 4400-4912-9397) TALINO G. 2B, VILNIAUS M. REKONSTRAVIMO PROJEKTAS		
2331	PV	V. VILKAUSKAS		2019-01	PROJEKTINIAI PASIŪLYMAI AIŠKINAMASIS RAŠTAS	LAIDA	
						0	
LT	UŽSAKOVAS : UAB "CIRCLE K LIETUVA" JASINSKIO 16A, VILNIUS TEL.8(5)2686500 E.p. <a href="mailto:zigmundas.kepalas@circlekuope.com">zigmundas.kepalas@circlekuope.com</a>				18-12/10-PP-AR-3	LAPAS	LAPŲ
						3	10

### 2.3. Esama situacija

Rekonstruojama degalinės stoginė yra Jonavos raj. sav. Jonavos m. Vasario 16-osios g. Nr. 33. Degalinė vykdo mažmeninę prekybą pirmo būtinumo prekėmis, benzinu, dyzelinu, suskystintomis dujomis, plovikloje plaunami lengvieji automobiliai.

Degalinės žemės sklypo (unik. Nr. 4400-4488-5868) plotas – 0,6536 ha, adresas Vasario 16-osios g. Nr. 33, Jonavos m. Jonavos raj. sav.

Statybos rūšis – rekonstravimas.

Statinio paskirtis – kiti inžineriniai statiniai.

**Rekonstruojamo statinio kategorija- ypatingas.**

#### Esami degalinės statiniai ir inžineriniai statiniai:

- Degalinės operatorinė su parduotuve ir plovykla (1E1/ž, unik. Nr. 4600-1011-6017) – užstatymo plotas 427 m<sup>2</sup>;
- Stoginė (2I1g, unik. Nr. 4400-4922-2002), stogo plotas 93 m<sup>2</sup>;
- Kieko aikštelės (b1, b2 , b3 unik. Nr. 4400-4939-59190, 4400-4939-6005);
- Kiemo statiniai (dujų kolonėlė su cisterna c3, kuro rezervuaras ir kolonėlė c2, kuro rezervuarai ir dvi kolonėlės c1, unik. Nr. 4400-4939-5924);
- Vandentiekio tinklai (unik. Nr. 4400-4960-1116);
- Buitinių nuotekų tinklai (unik. Nr. 4400-4960-1127);
- Lietaus nuotekų tinklai (unik. Nr. 4400-4960-1138, 4400-4960-1149).

#### Degalinėje , rekonstrukcijos metu numatoma:

1. Padidinti stoginę (unik. Nr. 4400-4922-2002) virš kuro kolonėlių iki 152 m<sup>2</sup> (93 m<sup>2</sup>+59 m<sup>2</sup>, stogo plotas po rekonstravimo) (poz. 16 );
2. Įrengti papildoma kuro kolonėlę po stogine (poz. 16);
3. Aplink kolonėlę įrengti trinkelį dangą.

18-12/11-PP- AR-4	Lapas	Lapų	Laida
	4	6	0

## 2.4. Rekonstruojami/statomi inžineriniai statiniai

Statiniai ir įrenginiai		Statinių klasifikacija				Plotas po rekonstrukcijos m <sup>2</sup>	Aukštų skaičius	Statinio aukštis m
Eil.Nr.	Pavadinimas	Kategorija	Rūšis	Grupė	Pogrupis			
1	Stoginė virš kuro kolonėlių Nr. 2 ir 16 (rekonstravimas)	Ypatingas	Inžine-rinis	Kitas statinis	Kitos paskirties	152		5,30
2	Papildoma kuro išdavimo kolonėlė Nr. 16 (įrengiama)	Ypatingas	Inžine-rinis	Kitas statinis	Kitos paskirties			
3	Įrengima trinkelų danga (aplink kuro kolonėlę)	Nesudetingi	Inžine-rinis	Kitas statinis	Kitos paskirties			

## 2.5. Sklypo rodikliai

Rodiklių pavadinimas	Iki rekonstravimo	Po rekonstravimo
Sklypo plotas m <sup>2</sup>	6536	6536
Užstatymo plotas m <sup>2</sup>	532	591
Užstatymo tankumas	0,0814	0,0904
Užstatymo intensyvumas	0,065	0,065
Asfaltbetonio ir trinkelų danga	3016	3016
Žalia veja	3183	3183

## 2.5. Technologinis rekonstruojamos degalinės procesas

Degalinės technologiniai procesai:

- ◆ skysto kuro užpylimas į požemines 30+40 m<sup>3</sup> talpyklas;
- ◆ suskystintų dujų užpylimas į požeminę 20 m<sup>3</sup> talpyklą;
- ◆ skysto kuro saugojimas požeminėse talpyklose;
- ◆ suskystintų dujų saugojimas požeminėje talpykloje;
- ◆ sunkvežimių užpildymas AdBlue priedu per 1 kolonėlę;
- ◆ automobilių bakų užpylimas skystu kuru iš 2-jų dvipusių 4 skysto kuro rūšių išdavimo kolonėlių;
- ◆ sunkvežimių užpildymas dyzeliniu kuru per 1 kolonėlę;
- ◆ automobilių bakų užpylimas suskystintomis dujomis;
- ◆ Savitarnos parduotuvėje prekyba fasuotais maisto produktais, gėrimais, užkandžiais, skanėstais, vaisiais, ledais, laikraščiais, žurnalais ir kitomis kasdieninėmis prekėmis bei automobilių priežiūros pirmo būtinumo prekėmis;

- ◆ lengvųjų automobilių plovimas.

Degalinės pralaidumas po stoginės rekonstravimo: degalinėje numatoma aptarnauti 350 automobilių per parą: 300 lengvųjų automobilių ir 50 sunkvežimių ir autobusų.

Degalinės darbo režimas: visą parą (24 val.).

Degalinę aptarnaujantis personalas: Degalinės technologinių procesų vyksmą užtikrina aptarnaujantis personalas, kuris dirbs pamainomis (3 pamainos po 8 val.). Bendras darbuotojų skaičius degalinėje – 15 žmonių. Didžiausias pamainos (I pamainos) darbuotojų skaičius – 4 žmonės (skysto kuro degalinės operatorius, suskystintų dujų degalinės operatorius, pamainos viršininkas).

## **2.6. Architektūriniai sprendiniai**

*Stoginė - iš lengvo tipo plieno konstrukcijų, dengtų profiliuotais skardos lakštais. Stoginės viršaus altitudė + 5,30 m, esamos stoginės plotas 93 m<sup>2</sup>. Esamos stoginės stogo plotas po rekonstravimo padidėja 59 m<sup>2</sup>, išmatavimai po rekonstravimo: 7,38 m x 20,60 m, stoginės stogo plotas 152 m<sup>2</sup>.*

*Lietaus nuvedimas – vidinio tipo, minimaliu nuolydžiu į kolonas. Stoginė aprėmintą vertikaliu karnizu. Stoginės paskirtis- kuro įpylimo apsauga nuo kritulių.*

## **2.7. Atliekų tvarkymas**

. Objekto statybos metu susidariusios statybinės atliekos statybos vietoje turi būti išrūšiuotos į tinkamas naudoti ar perdirbti į antrines žaliavas ir netinkamas naudoti statybines šiukšles, tarp jų atskirai užterštos kenksmingomis medžiagomis tara ir pakuotės. Netinkamos naudoti statybinės atliekos, turi būti išvežtos į statybinio laužo sąvartyną. Nereikalingos statytojui ir tinkamos naudoti statybinės atliekos, sudarius sutartį su atitinkamomis žinybomis, turi būti išvežtos į statybos atliekų saugojimo aikštes.

Atliekos turi būti tvarkomos vadovaujantis Atliekų tvarkymo įstatymu, pakuočių atliekos turi būti tvarkomos vadovaujantis Pakuočių ir pakuočių atliekų tvarkymo įstatymu. Atliekos išvežamos utilizavimui pagal sutartį su atliekas tvarkančia ir transportuojančia kompanija.



# **PRIEDAI**



TVIRTINU:

Jonavos rajono savivaldybės Architektūros  
ir urbanistikos skyriaus vedėjas  
(pareigos)

Vaidas Zakarauskas

(Vardas, pavardė, parašas, data)  
A.V.

**PROJEKTTINIŲ PASIŪLYMŲ RENGIMO UŽDUOTIS Nr. 1**  
Vilnius  
2019-02-27 d.


Eil. Nr.	Pavadinimas	Reikalavimai
1.	Projekto pavadinimas:	Degalinės stoginės (unik. Nr. 4400-4922-2002) Vasario 16-osios g. 33, Jonavos m., rekonstravimo projektas
2.	Statybos adresas	<b>Jonava, Vasario 16-osios g. 33, žemės sklypo kadastro Nr. 4610/0006:456 Jonavos m.k.v.</b>
3.	Statytojas (Užsakovas) Projektuotojas	Circle K Lietuva, UAB UAB „Kuras“
4.	Statomų/rekonstruojamų statinių grupės sudėtis:	1. Degalinės stoginė virš kuro kolonėlių - rekonstravimas; 2. Papildomos kuro kolonėlės (1 vnt.) įrengimas; 3. Trinkelių dangos aplink kuro kolonėle įrengimas.
5.	Statinio(-ių) ar statinių grupės paskirtis ir bendrieji rodikliai:	1. Stoginė virš kuro kolonėlių- kiti inžineriniai statiniai ; 2. Skysto kuro kolonėlė (papildoma) – 1 vnt., kitos paskirties; 3. Kiamo aikštelės – kiti inžineriniai statiniai.
6.	Statinio statybos rūšis	Rekonstravimas
7.	Statinio kategorija	1. Stoginė virš kuro kolonėlių –ypatingas statinys; 2. Kuro kolonėlė - kitos paskirties -ypatingas ; 3. Kiamo aikštelė – II grupės nesudėtingas;
8.	Projektinių pasiūlymų parengimo terminai	Iki 2019 m. kovo 15 d.
9.	Projektavimo paslaugų apimtis	<b>Projektiniai pasiūlymai</b> parengiami vadovaudamasi statybos techniniu reglamentu 1.04.04:2017 „Statinio projektavimas, projekto ekspertizė“ ir projektavimo užduotimi.
10.	Statytojui pateikiamų projektinių pasiūlymų kopijų skaičius	CD su projektinių pasiūlymų įrašų PDF formate – 1 vnt.
11.	Statytojo pateikiami dokumentai reikalingi statinio (-ių) ar statinių grupės projekto dokumentams (toliau – projekto dokumentai) parengti (šių dokumentų kiekis priklauso nuo statinio paskirties, statybos vietos, sudėtingumo, poveikio aplinkai ir visuomenės sveikatai ir kt.):	Statytojas pateikia: <ul style="list-style-type: none"><li>• Žemės sklypo ir statinių nuosavybės dokumentus;</li><li>• Duomenys apie Statytojo pasirinktus technologinius įrenginius;</li><li>• Patvirtiną degalinės sklypo planą.</li></ul>

# GRAFINÉ DALIS

SITUACIJOS PLANAS



OBJEKTO VIETA

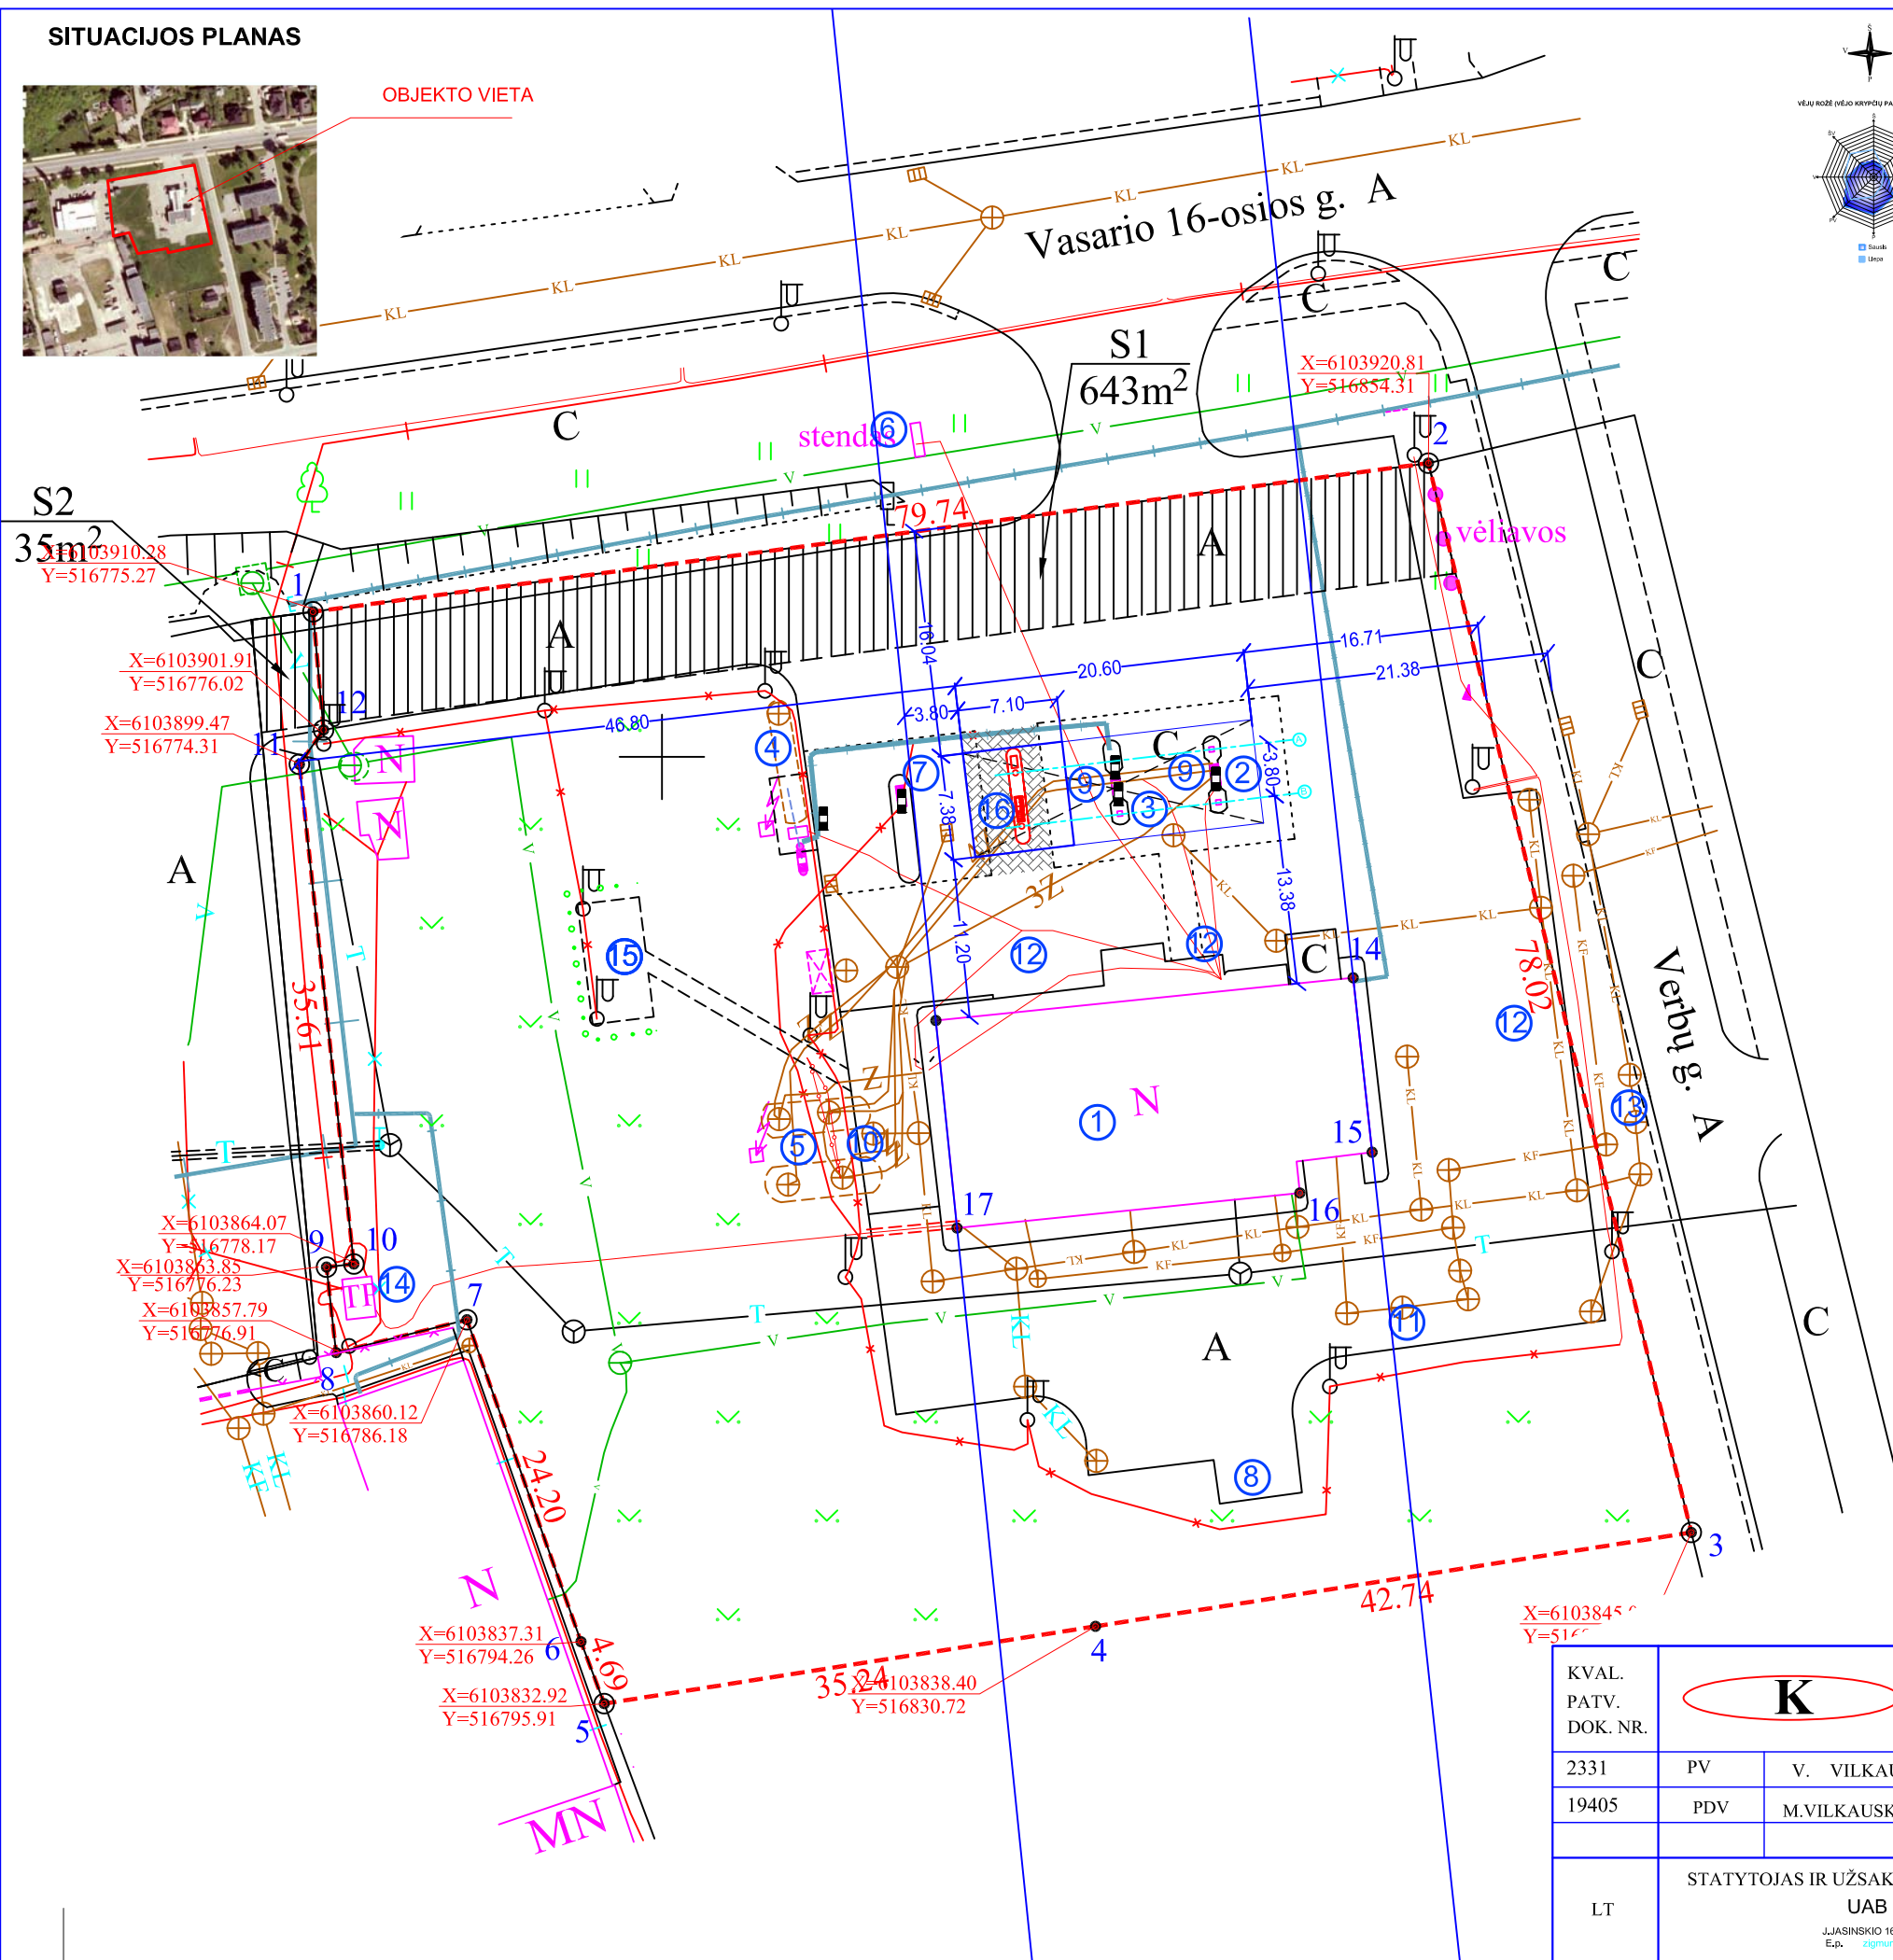

STATINIŲ EKSPLIKACIJA

NR	PAVADINIMAS	UŽSTATYMO PLOTAS (VNT.)	PASTABOS
1	Operatorinė su parduotuve ir autoplovykla	426 m <sup>2</sup>	Esama
2	Stoginė	Stogo plotas -93m <sup>2</sup>	Esama
3	Dujų kolonėlė	1	Esama
4	Požeminė suskystintų dujų talpykla 30m <sup>3</sup>	1	Esama
5	Požeminė kuro talpykla 30m <sup>3</sup>	2	Esama
6	Kainų stendas	1	Esamas
7	Dyzelino kuro kolonėlė su palydovu	1	Esama
8	Konteinerių kiemas	12.45 m <sup>2</sup>	Esamas
9	Kuro kolonėlės po stogine	2	Esamos
10	Kuro užpildymo punktas	1	Esamos
11	Plovyklos valymo įrenginiai	1	Esama
12	Automobilių parkavimo aikštelės (lengvųjų)	25 vietų	Esamos
13	Degalinės valymo įrenginiai	1	Esami
14	Transformatorinė	1	Esama
15	Poilsio aikštelė	35 m <sup>2</sup>	Esama
16	Stoginė su papildoma kuro kolonėle	59 m <sup>2</sup>	Projektuojama

SUTARTINIAI ŽYMĖJIMAI

	SKLYPO RIBOS
	ESAMOS KURO KOLONĖLĖS

SKLYPO RODIKLIAI


6536 KV.M.	SKLYPO PLOTAS
533 KV.M.	UŽSTATYMO PLOTAS
0.0815	UŽSTATYMO TANKUMAS
0.0605	UŽSTATYMO INTENSIVUMAS
3183 KV.M.(48.70%)	ŽALIA VĖJA

KVAL. PATV. DOK. NR.	<b>UAB "KURAS"</b>			DEGALINĖS STOGINĖS (UNIK.NR. 4400-4922-2002) VASARIO 16-OSIOS G. 33, JONAVOS M. REKONSTRAVIMO PROJEKTAS		
2331	PV	V. VILKAUSKAS	2018-11	SKLYPO PLANAS	LAIDA	
19405	PDV	M.VILKAUSKAS	2018-11		0	
LT	STATYTOJAS IR UŽSAKOVAS: <b>UAB " Circle K Lietuva "</b> <small>J.JASINSKIO 16A, VILNIUS, M.L.+37061821288. E.p. zigmundas.kepalas@circlek.europa.com</small>			MASTELIS 1:500	LAPAS	LAPŲ
				18-12/11-RTDP-PP. B-1	1	4

SITUACIJOS PLANAS




OBJEKTO VIETA

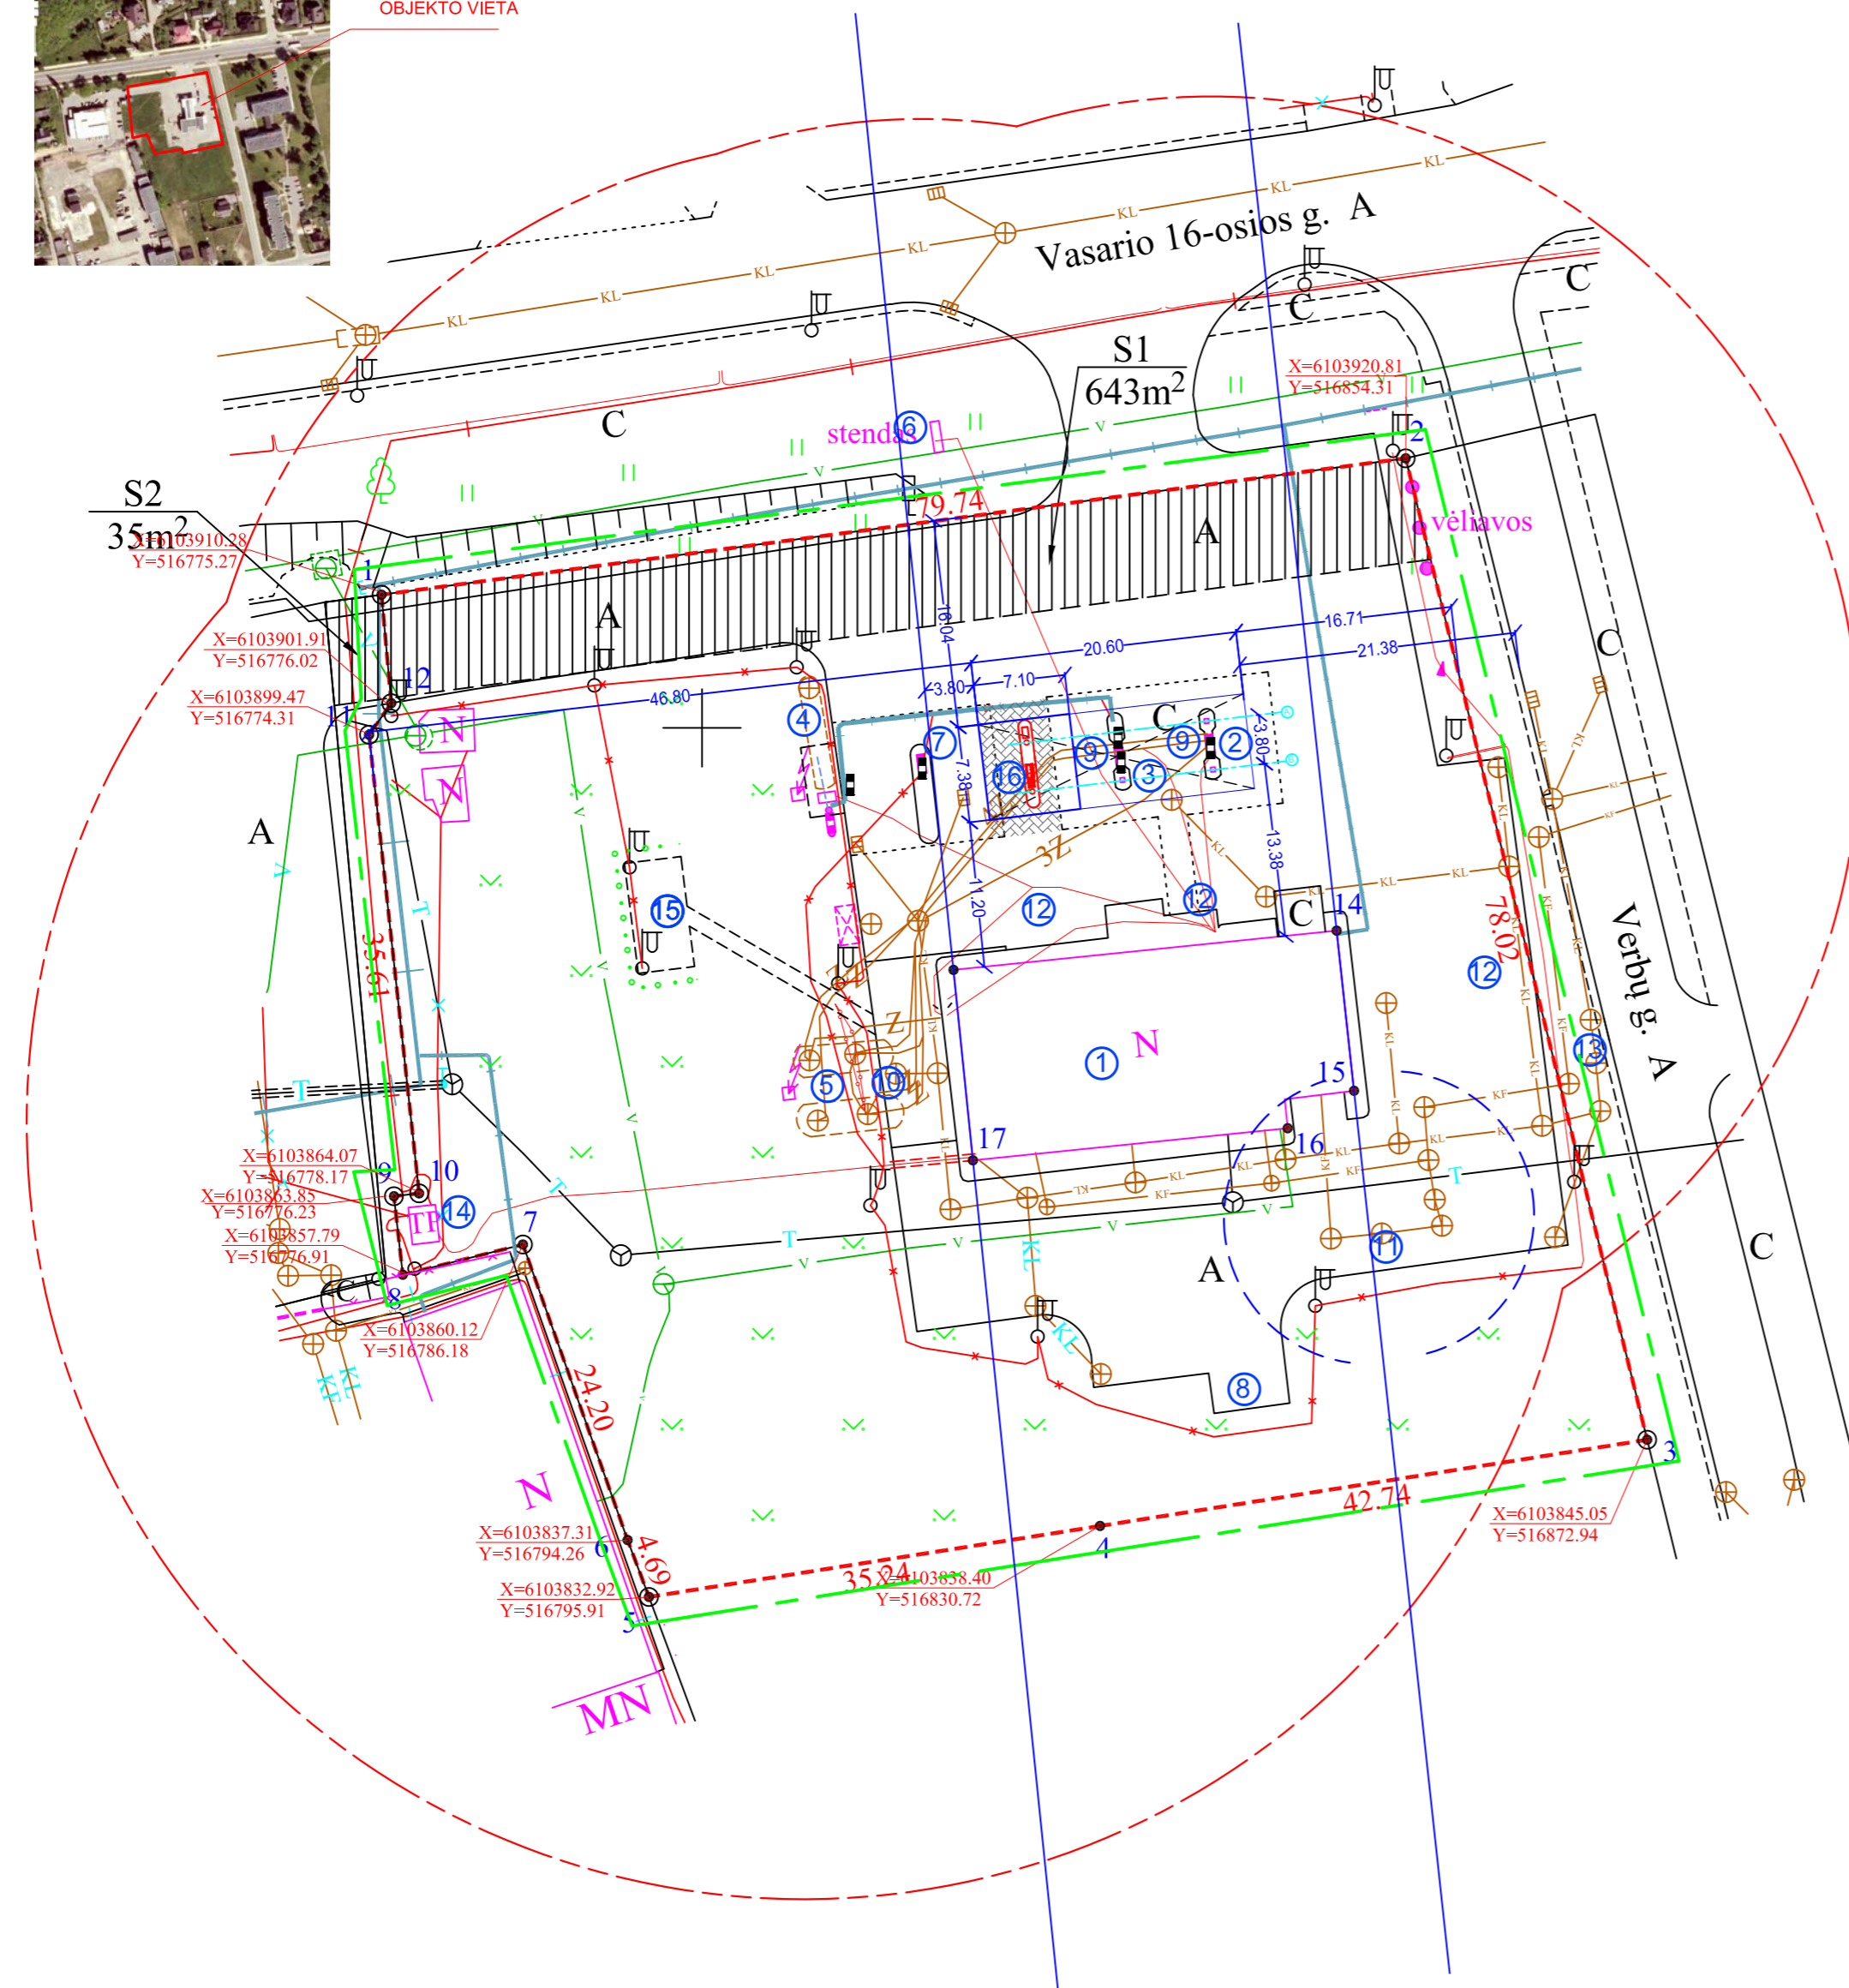

STATINIŲ EKSPLIKACIJA


NR	PAVADINIMAS	UŽSTATYMO PLOTAS (VNT.)	PASTABOS
1	Operatorinė su parduotuve ir autoplovykla	426 m²	Esama
2	Stoginė	Stogo plotas -93m²	Esama
3	Dujų kolonėlė	1	Esama
4	Požeminė suskystintų dujų talpykla 30m3	1	Esama
5	Požeminė kuro talpykla 30m3	2	Esama
6	Kainų stendas	1	Esamas
7	Dyzelino kuro kolonėlė su palydovu	1	Esama
8	Konteinerių kiemas	12,45 m²	Esamas
9	Kuro kolonėlės po stogine	2	Esamos
10	Kuro užpildymo punktas	1	Esamos
11	Plovyklos valymo įrenginiai	1	Esami
12	Automobilių parkavimo aikštelės (lengvųjų)	25 vietų	Esamos
13	Degalinės valymo įrenginiai	1	Esami
14	Transformatorinė	1	Esama
15	Polisio aikštelė	35 m²	Esama
16	Stoginė su papildoma kuro kolonėle	59 m²	Projektuojama

SUTARTINIAI ŽYMĖJIMAI

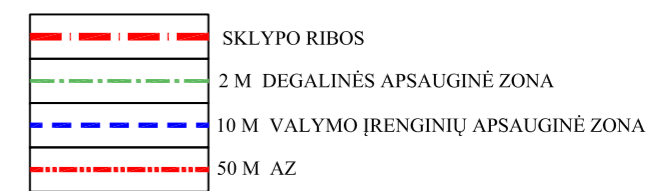


8296 KV.M.	ESAMŲ AZ PLOTAS UŽ SKLYPO RIBŲ, TAME TARPE:
1061 KV.M.	KAD. NR. 4610/0006:0096
1594 KV.M.	KAD. NR. 4610/0006:0333
618 KV.M.	KAD. NR. 4610/0006:0273
1197 KV.M.	KAD. NR. 4610/0006:0085
195 KV.M.	KAD. NR. 4610/0006:0070

KVAL. PATV. DOK. NR.				DEGALINĖS STOGINĖS (UNIK.NR. 4400-4922-2002) VASARIO 16-OSIOS G. 33, JONAVOS M. REKONSTRAVIMO PROJEKTAS		
				SKLYPO PLANAS APSAUGINĖS ZONOS		LAIKA
2331	PV	V. VILKAUSKAS	2018-11	MASTELIS 1:500		
19405	PDV	M.VILKAUSKAS	2018-11			
LT	STATYTOJAS IR UŽSAKOVAS: UAB " Circle K Lietuva "			18-12/11-RTDP-PP. B-2	LAPAS	LAPŲ
					2	4

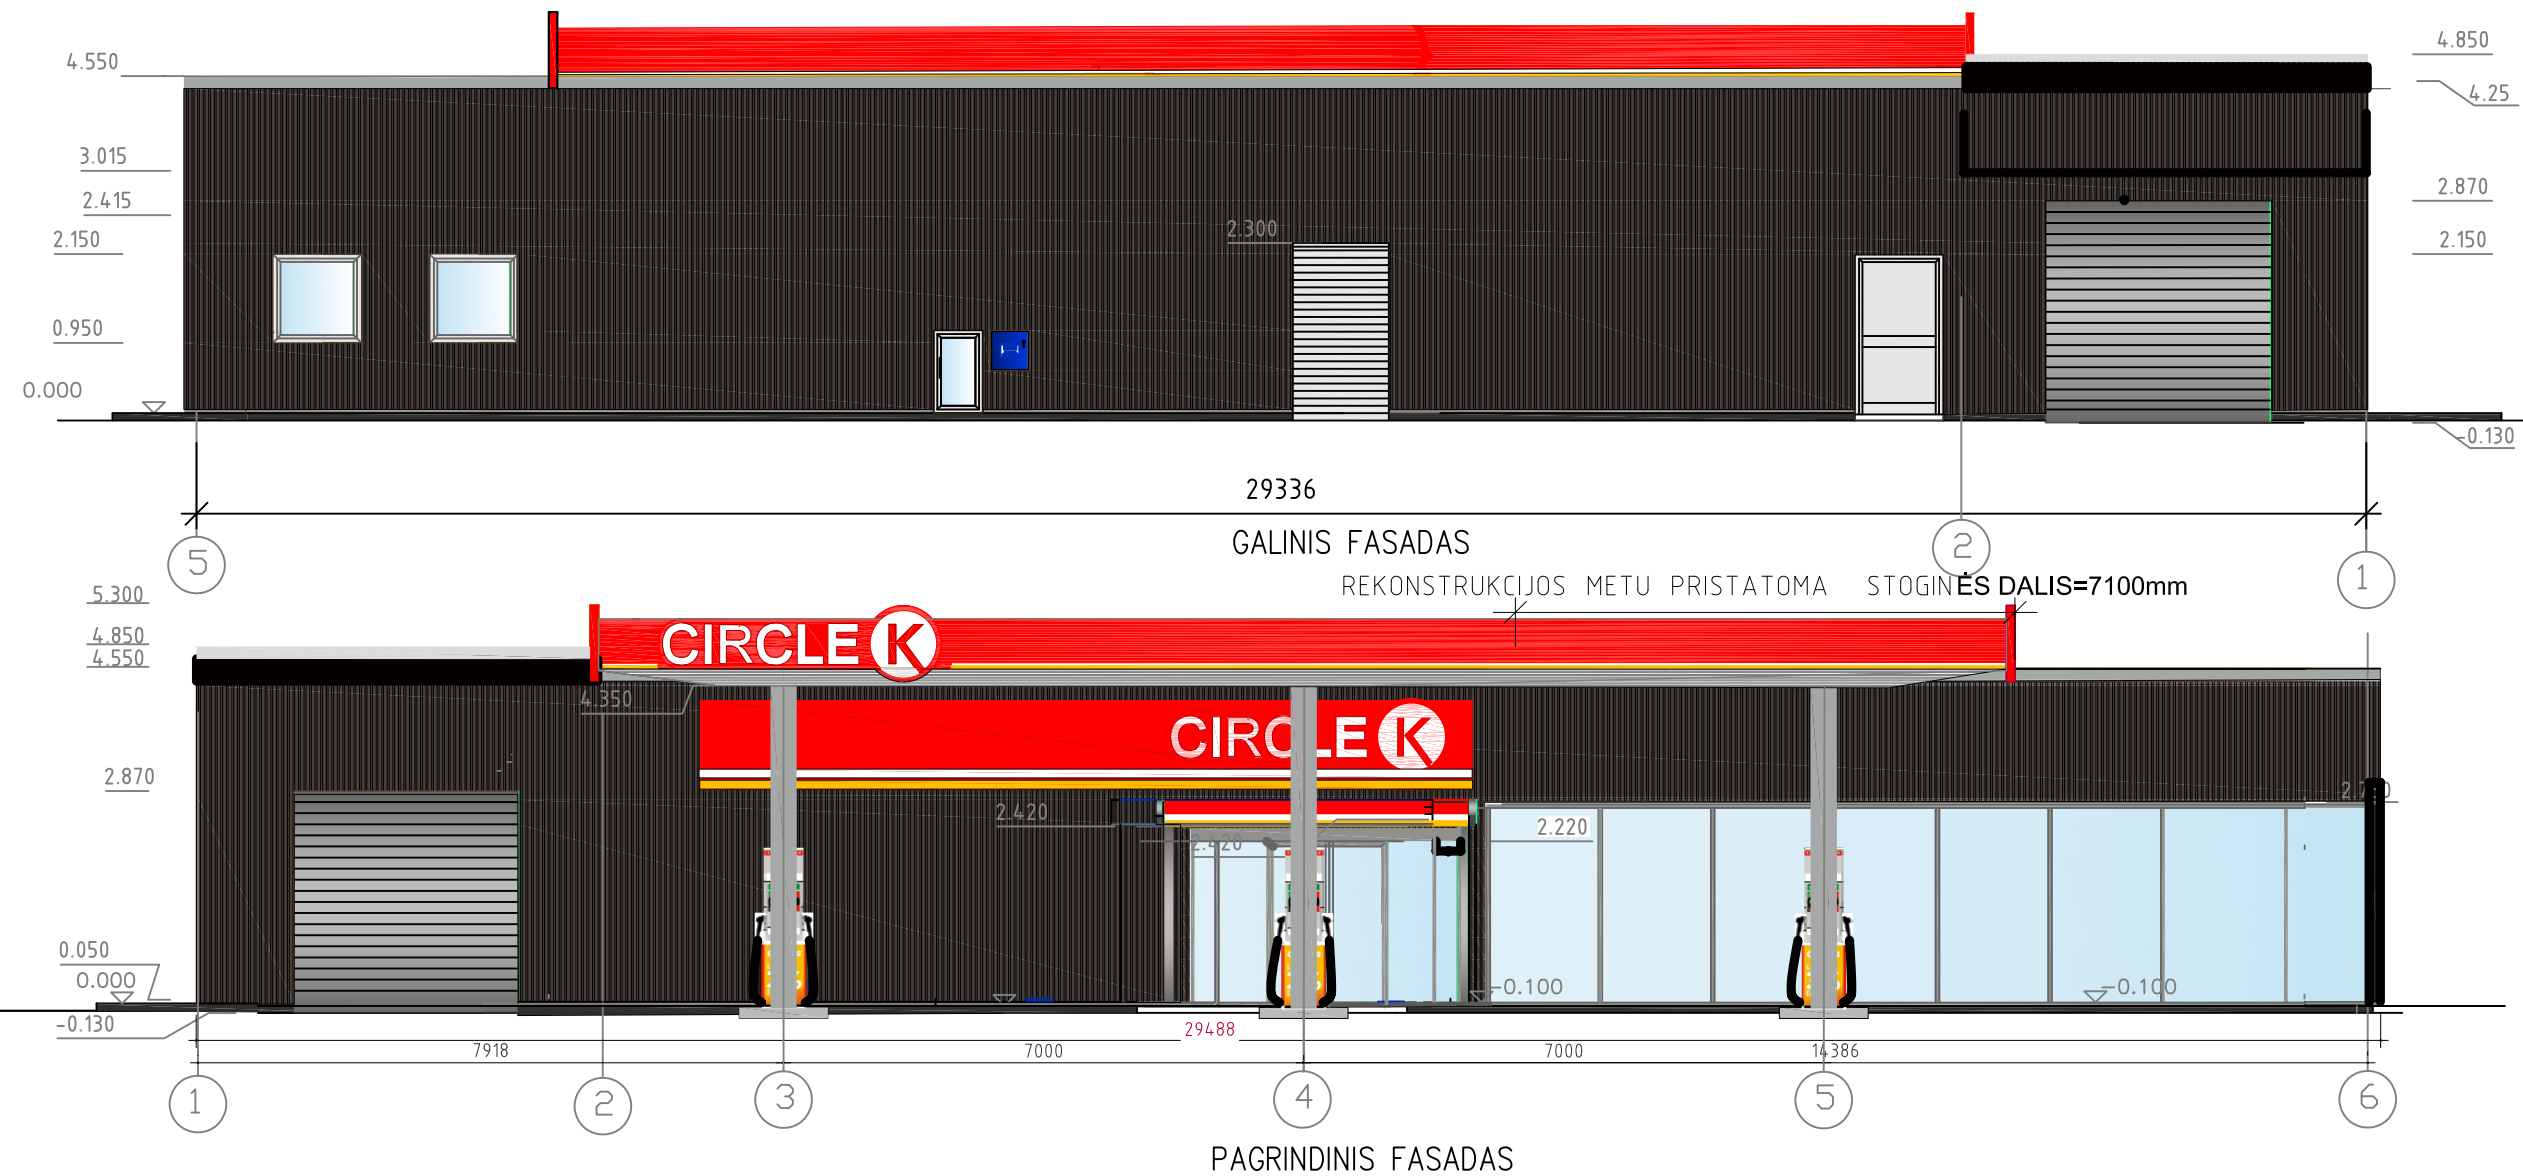


- Profiliuoti lakštai T20-79-1100 (sienoms) RAL 8019
- Reklaminiai paneliai. Plastikais, dažyta skarda RAL 3026
- Reklaminiai paneliai. Šviečiantis LED juosta. Plastikais NCS S 0090-Y40R
- Langų rėmai, durys. Dažyto aliuminio konstrukcijos RAL 9007

KVAL. PATV. DOK. NR.	<b>UAB "KURAS"</b>			DEGALINĖS STOGINĖS (UNIK.NR. 4400-4922-2002) VASARIO 16-OSIOS G. 33, JONAVOS M. REKONSTRAVIMO PROJEKTAS	
	2331	PV	V. VILKAUSKAS	2018-12	PAGRINDINIS IR GALINIS FASADAI  MASTELIS 1:100
A685	PDV	L. ŠEDUKYTĖ	2018-12	0	
	ATLIKO				LAPAS LAPŲ
LT	STATYTOJAS IR UŽSAKOVAS: <b>UAB "Circle K Lietuva"</b> <small>J.JASINSKIO 16A, VILNIUS, M.L.+37061821288, E.p.zigmundas.kepalas@circlek.lt</small>			18-12/11-RTDP-PP B-3	
				3	4

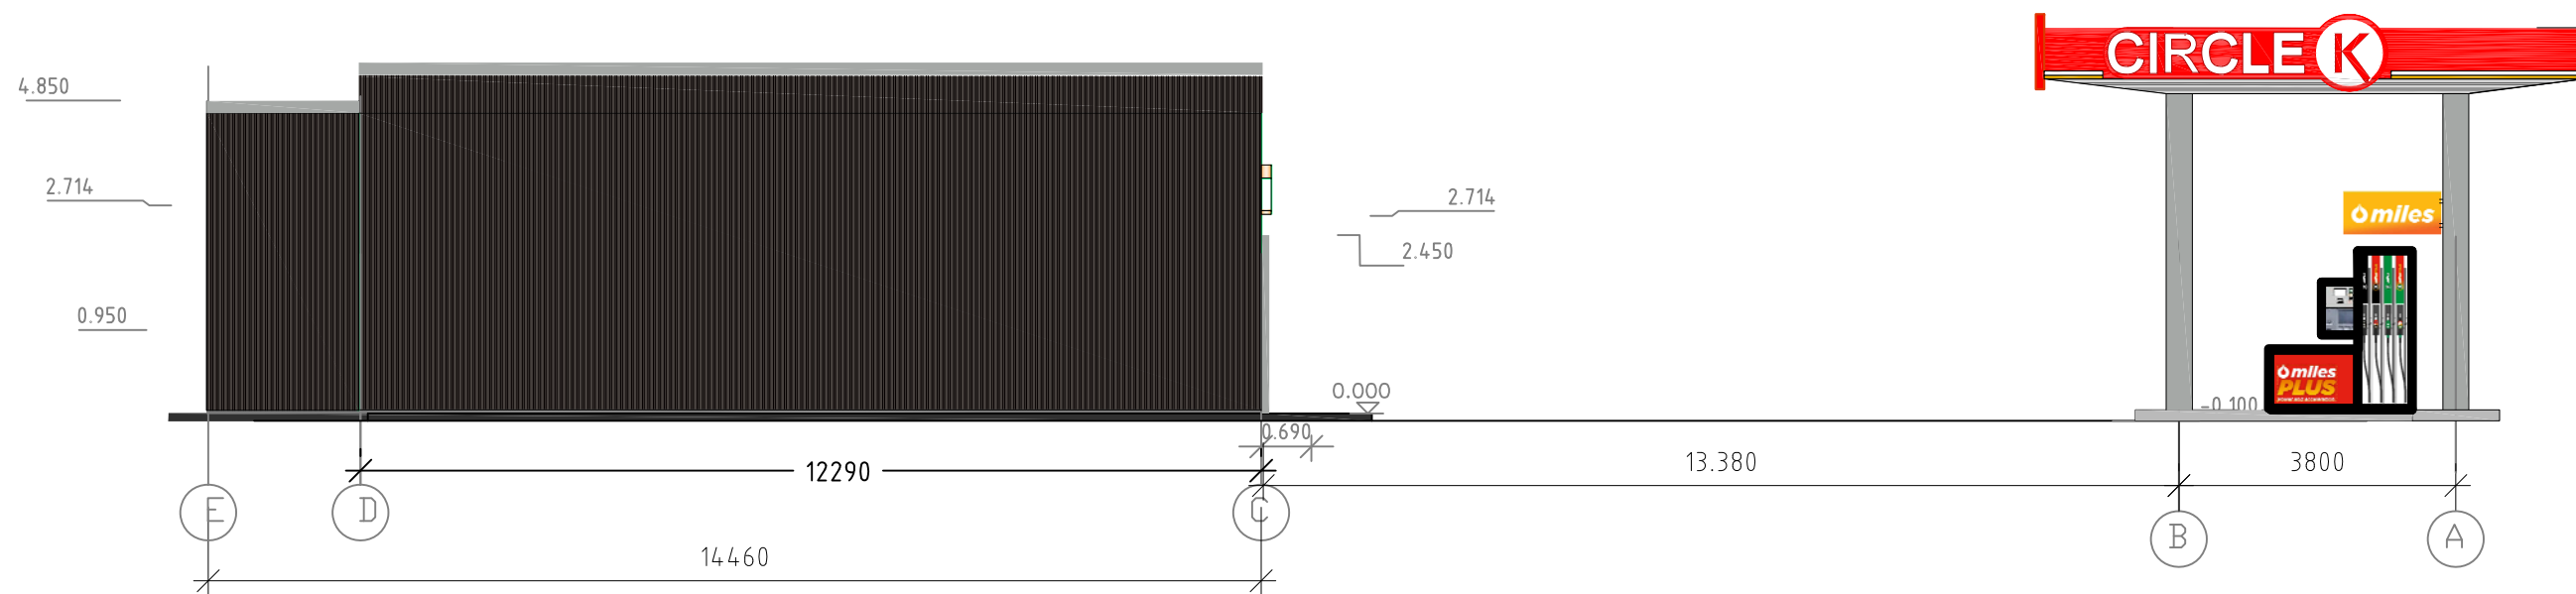

KAIRYSIS FASADAS

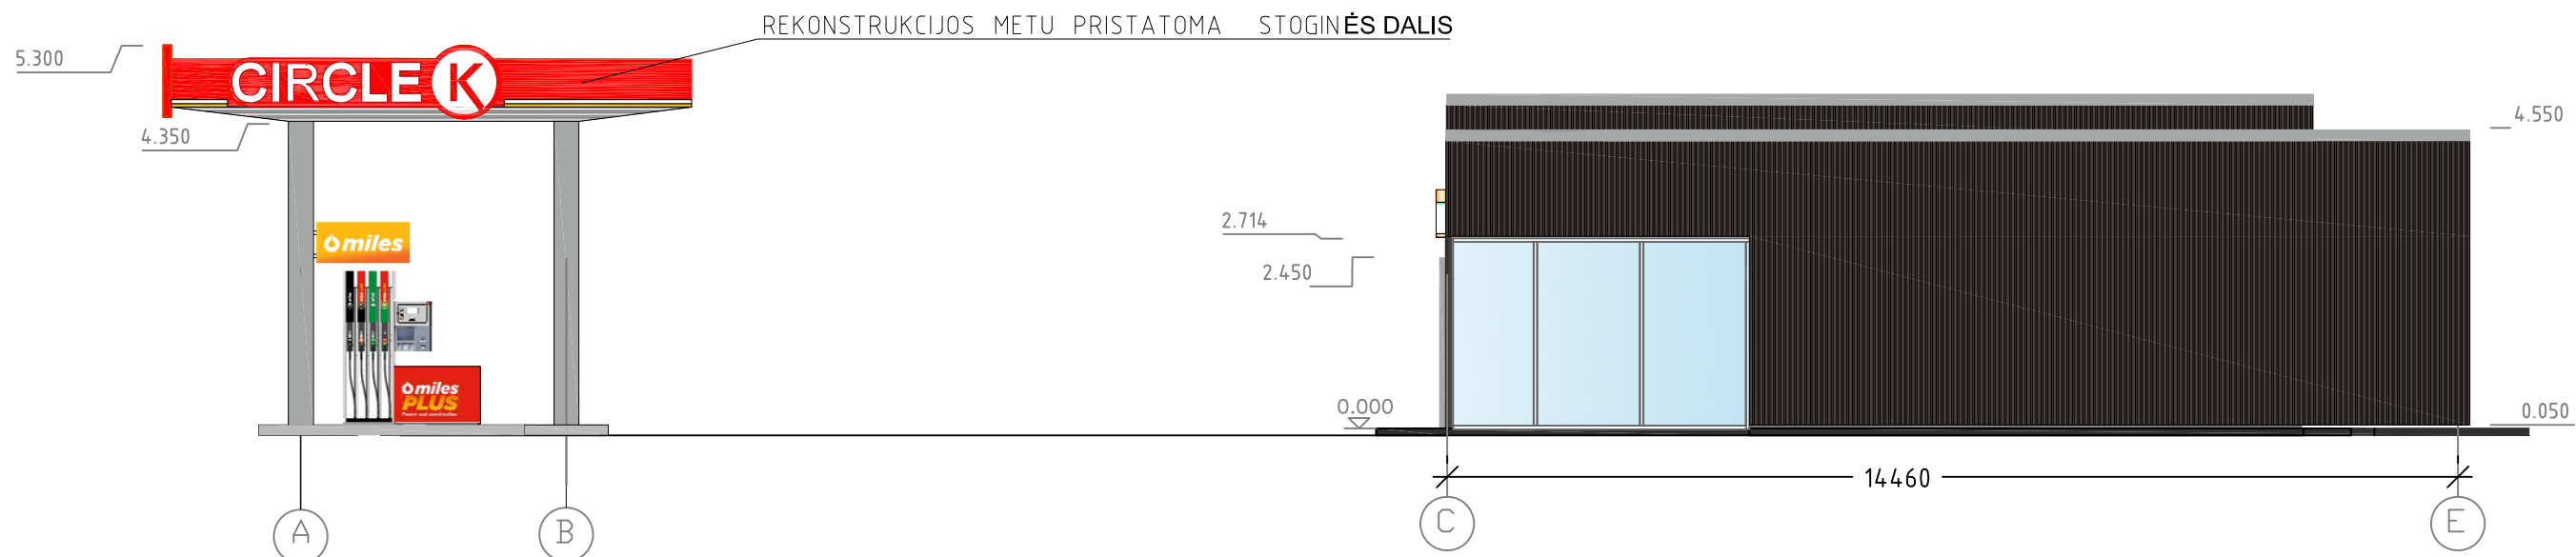

DEŠINYSIS FASADAS

REKONSTRUKCIJOS METU PRISTATOMA STIGINĖS DALIS

- Profiliuoti lakštai T20-79-1100 (sienoms) RAL 8019
- Reklaminiai paneliai. Plastikas, dažyta skarda RAL 3026
- Reklaminiai paneliai. Plastikas NCS S 0090-Y40R
- Langų rėmai, durys. Dažyto aliuminio konstrukcijos RAL 9007

KVAL. PATV. DOK. NR.	<b>UAB "KURAS"</b>			DEGALINĖS STIGINĖS (UNIK.NR. 4400-4922-2002) VASARIO 16-OSIOS G. 33, JONAVOS M. REKONSTRAVIMO PROJEKTAS			
						2331	PV
A685	SPDV	L. ŠEĐUIKYTĖ	2018-12	MASTELIS 1:100		0	
LT	STATYTOJAS IR UŽSAKOVAS: <b>UAB "Circle K Lietuva"</b> <small>UJASINSKIO 16A, VILNIUS, M.L. +37061821288.                  E.P. zigmundas.kapalav@circlek.lt</small>			18-12/11-RTDP-PP. B-4		LAPAS	LAPŲ
						4	4