
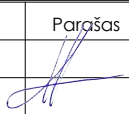
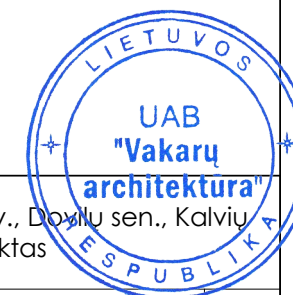




Statybos sprendinių tvirtinimo  
UAB „Transega“

Egidijus Rušinskas



 <b>UAB VAKARŲ ARCHITEKTŪRA</b> M. Mažvydo al. 3(3a.), Klaipėda, www.vakaruarchitektura.lt tel. 867810636; el. paštas: info@vakaruarchitektura.lt		Remonto dirbtuvių Klaipėdos r. sav., Dovylo sen., Kalvių k., Hugo Šojaus g. 9 statybos projektas				
Atestato Nr.	Pareigos	Vardas, Pavardė	Parašas	Data	Vaizdinė medžiaga	Laida
A 1727	PV Arch.	A. Kriščiūnas		2019		0
STADIJA	Statytojas				VA-2019-383-AS-06	Lapas
TDP	UAB „Transega“					1
						Lapų
						1



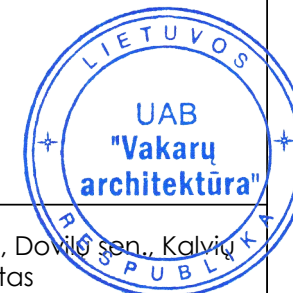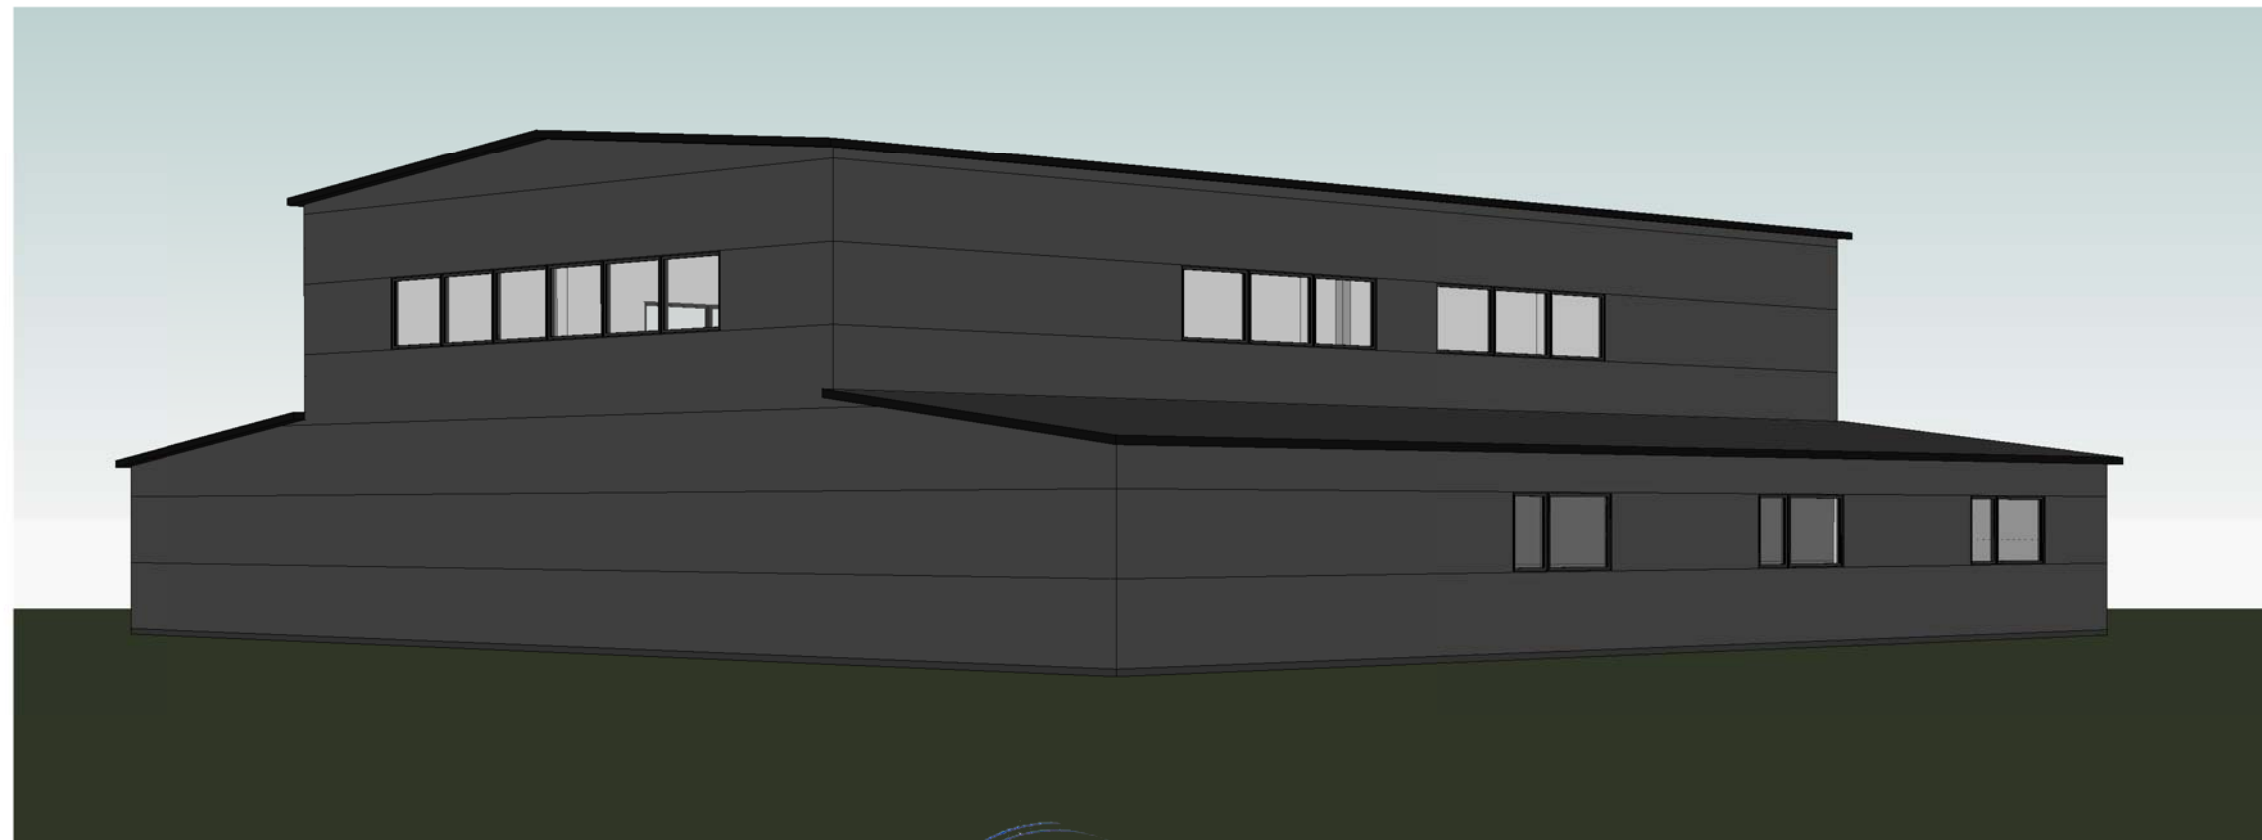

Statybos sprendinių tvirtinui:  
UAB „Transega“

Projekto autorius:  
Egidijus Rušinskas



<b>VA</b>		<b>UAB VAKARŲ ARCHITEKTŪRA</b>			Remonto dirbtuvių Klaipėdos r. sav., Dovylo sen., Kalvių k., Hugo Šojaus g. 9 statybos projektas	
		M. Mažvydo al. 3(3a.), Klaipėda, www.vakaruarchitektura.lt tel. 867810636; el. paštas: info@vakaruarchitektura.lt				
Atestato Nr.	Pareigos	Vardas, Pavardė	Parašas	Data	Vaizdinė medžiaga	Laida
A 1727	PV Arch.	A. Kriščiūnas		2019		0
STADIJA	Statytojas				VA-VA-2016-156-07	Lapas
TDP	UAB „Transega“					1
						Lapų
						1