



# PROJEKTUOJAMO PASTATO VIZUALIZACIJOS




PJŪVIS A-A M 1:100

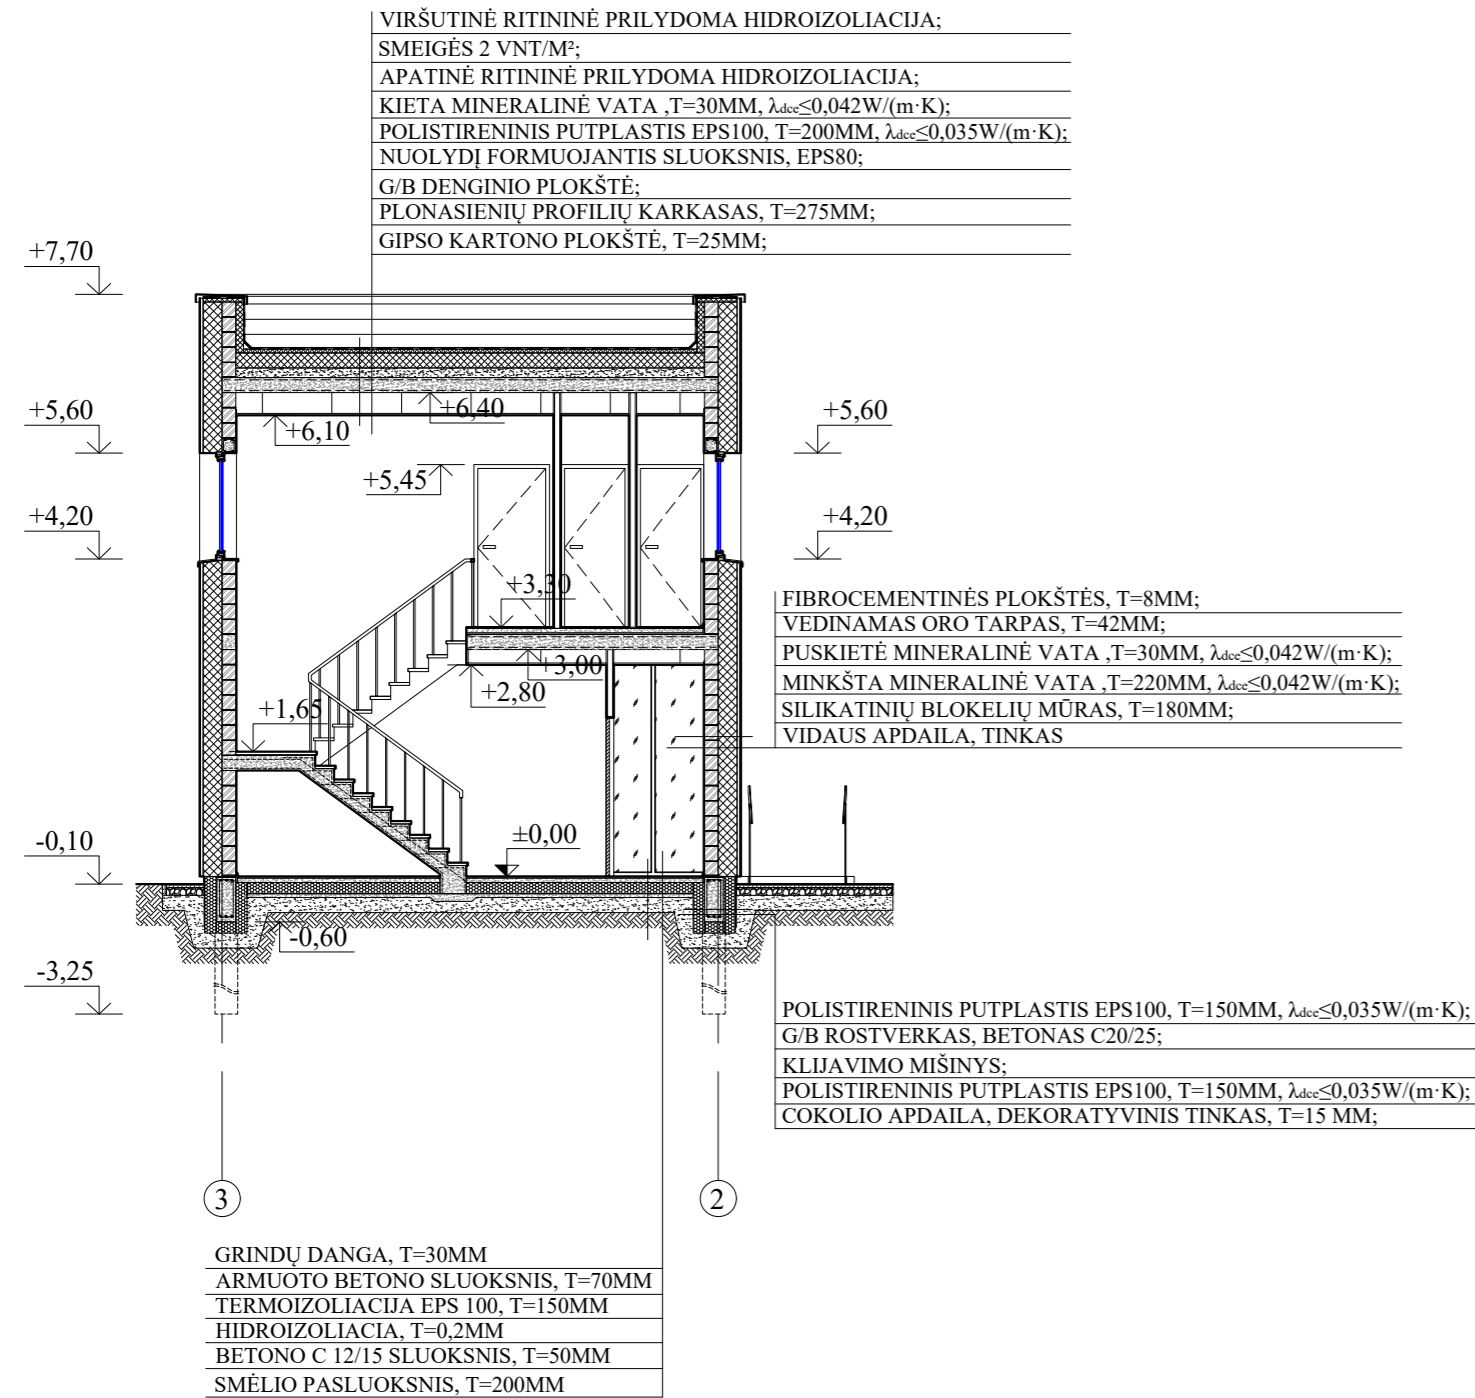

PJŪVIS B-B M 1:100

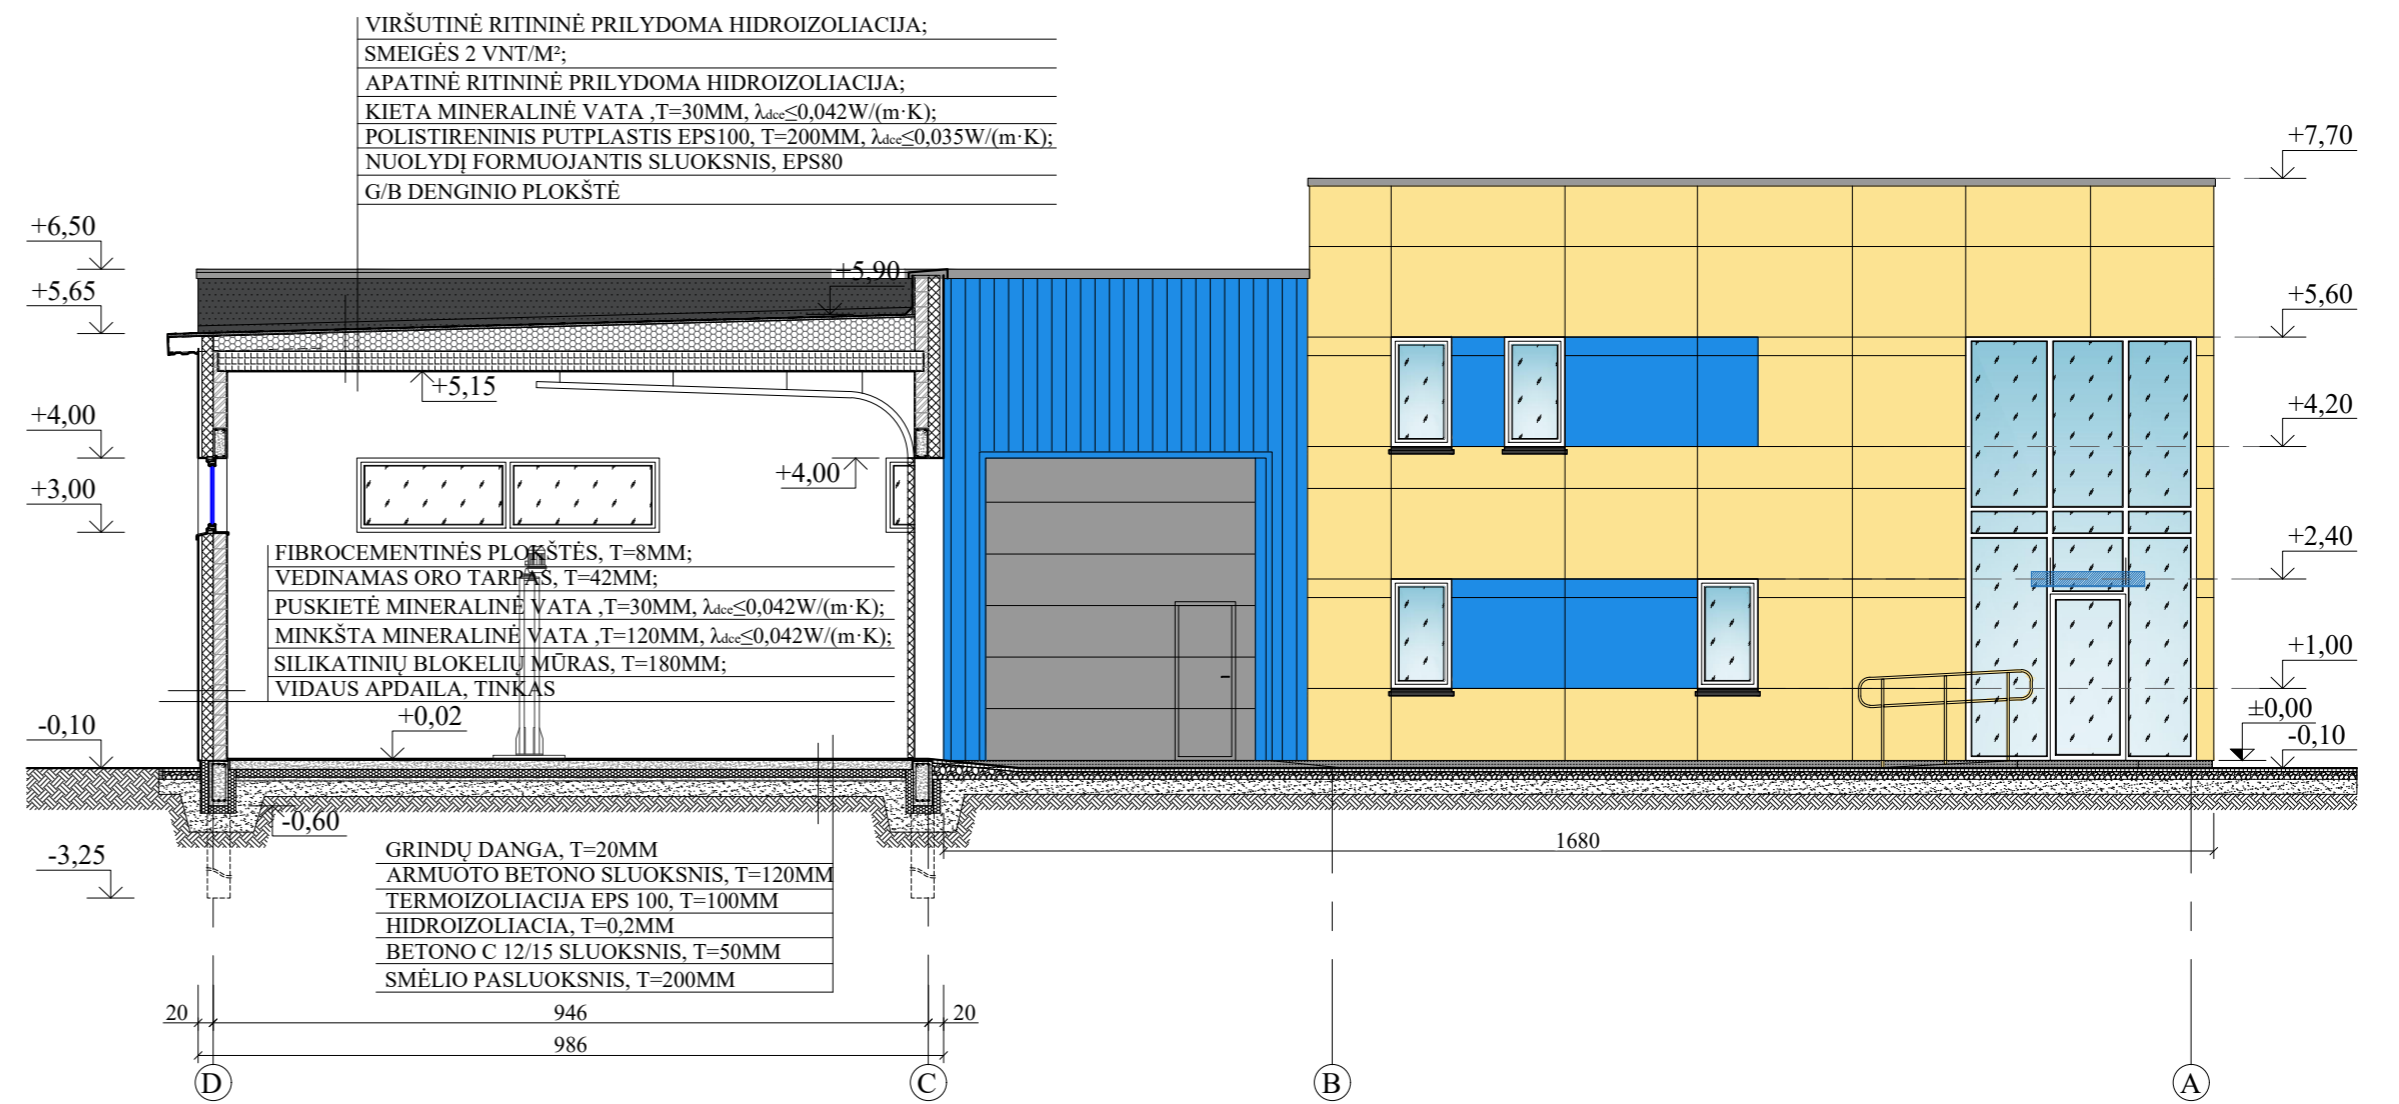

FASADAS A-D M 1:100

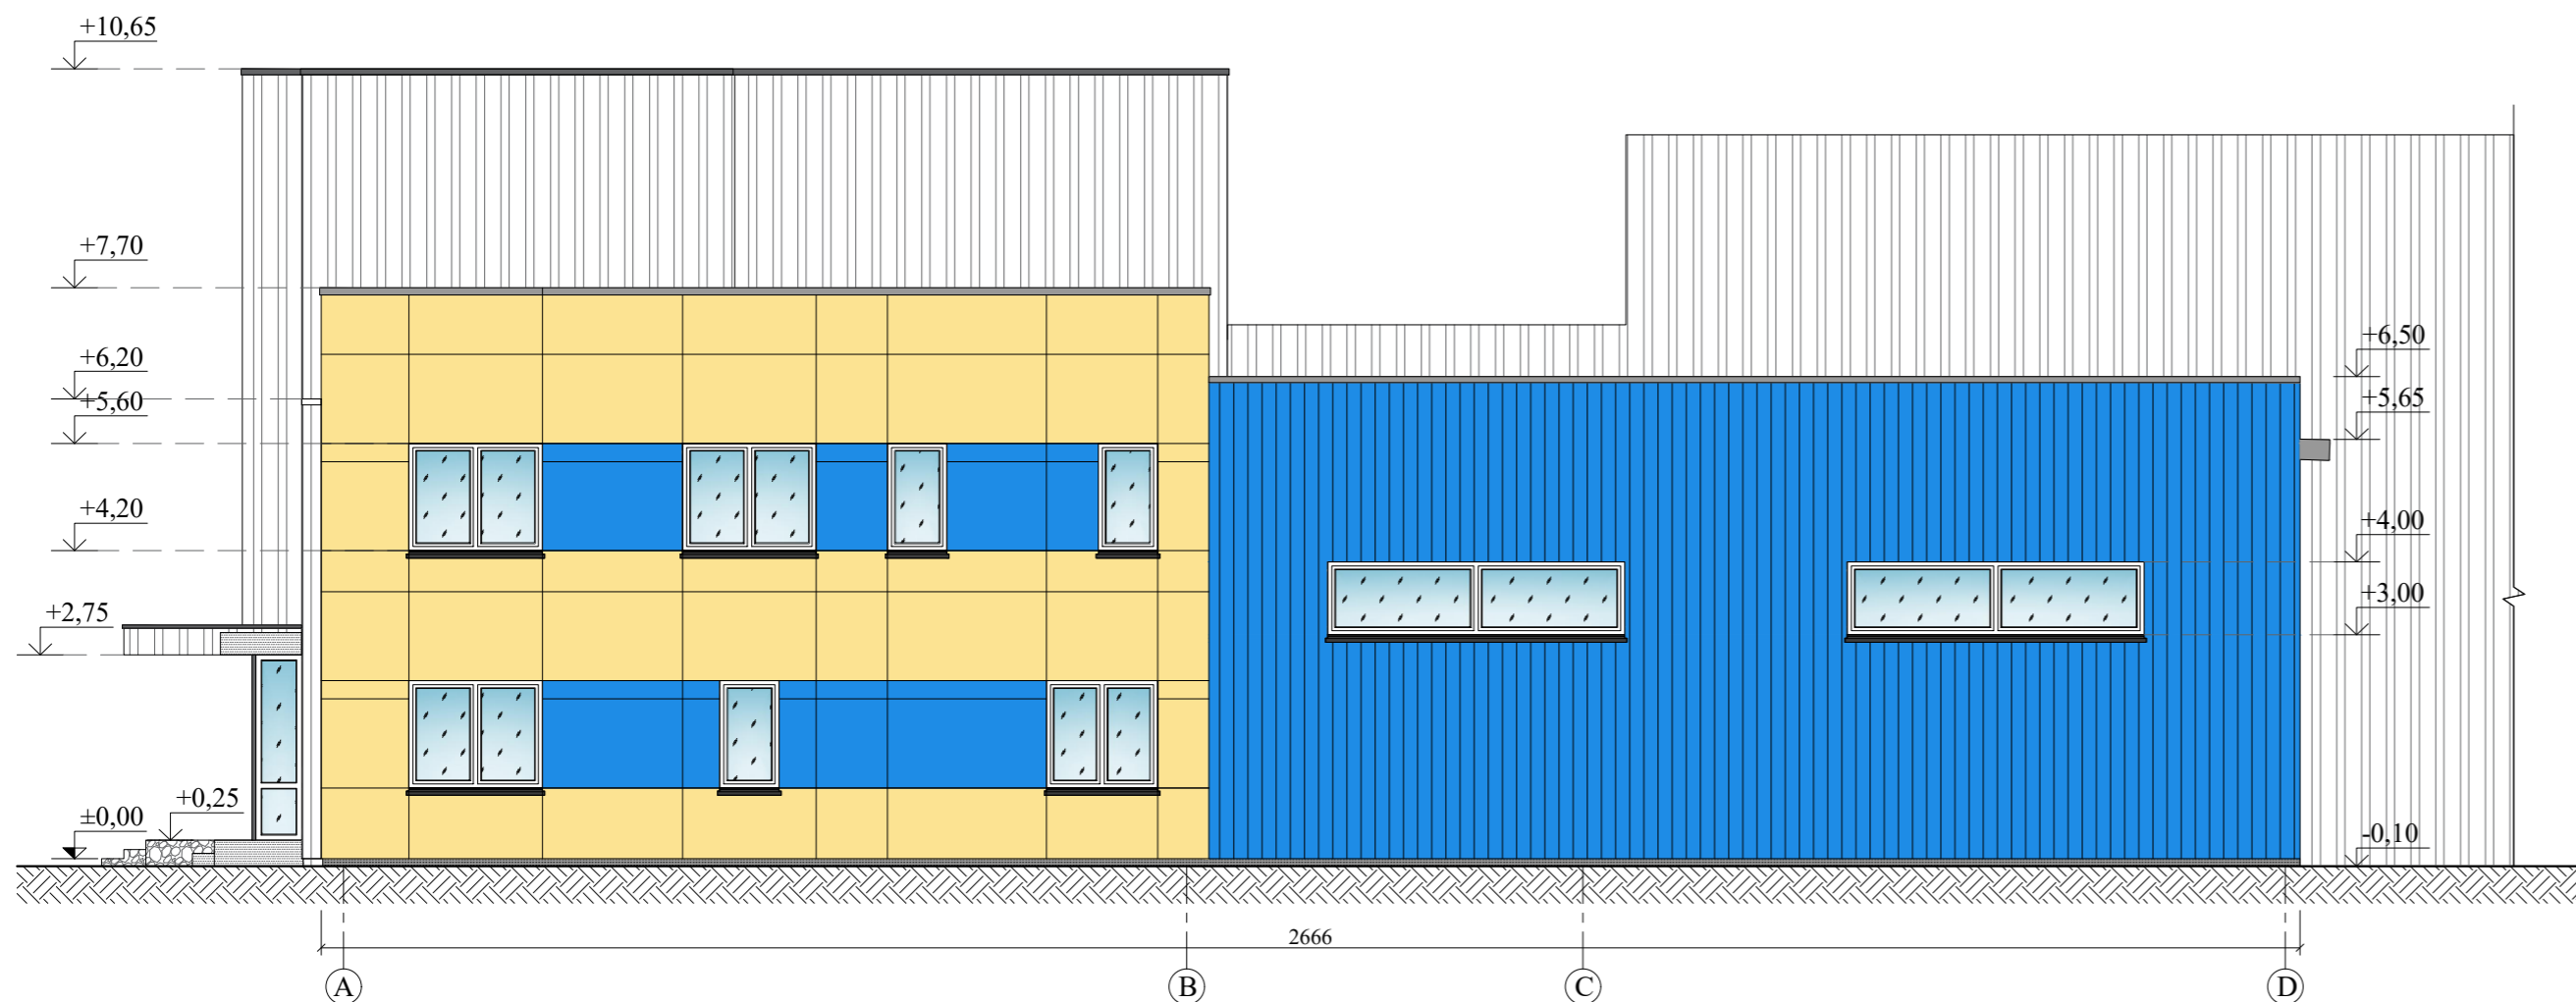

ŽYMĖJIMŲ LENTELĖ

Žymėjimas	Pavadinimas
	STOGO DANGA -PRILYDOMA RITININĖ DANGA
	SIENŲ APDAILA - PROFILIUOTI SKARDOS LAKŠTAI
	SIENŲ APDAILA - FIBROCEMENTINĖS PLOKŠTĖS
	SIENŲ APDAILA - FIBROCEMENTINĖS PLOKŠTĖS
	COKOLIO APDAILA - APDAILINIS ARMUOTAS TINKAS
	ESAMOS GRETIMAS UŽSTATYMAS

**PASTABOS:**


- PASTATO PASKIRTIS: 7.4. PASLAUGŲ PASKIRTIES PASTATAS - AUTOSERVISAS;
- IŠMATAVIMAI DUOTI - CM;
- AUKŠČIAI DUOTI - METRAIS.

KVAL. PATV. DOK. NR.	PROJEKTUOTOJAS UAB "GEDVALDA". ĮMONĖS KODAS 303194015			STATINIO PROJEKTO PAVADINIMAS: PASLAUGŲ PASKIRTIES PASTATO - AUTOSERVISO (7.4) ŠIAULIUOSE, PRAMONĖS G. 9, STATYBOS PROJEKTAS	
	37970	P. V.	G. ANGLICKAS	2019-04	DOKUMENTO PAVADINIMAS: PJŪVIS A-A M 1:100, PJŪVIS B-B M 1:100, FASADAS A-D M 1:100.
A 751	P. D. V.	A. ADOMAITIENĖ	2019-04		LAIDA 0
LT	STATYTOJAS IR (ARBA) UŽSAKOVAS: UAB "VISAURODA"			DOKUMENTO ŽYMUO: 190223-PP_B-04	LAPAS LAPŲ 1 1

### FASADAS 1-3 M 1:100



### FASADAS 3-1 M 1:100

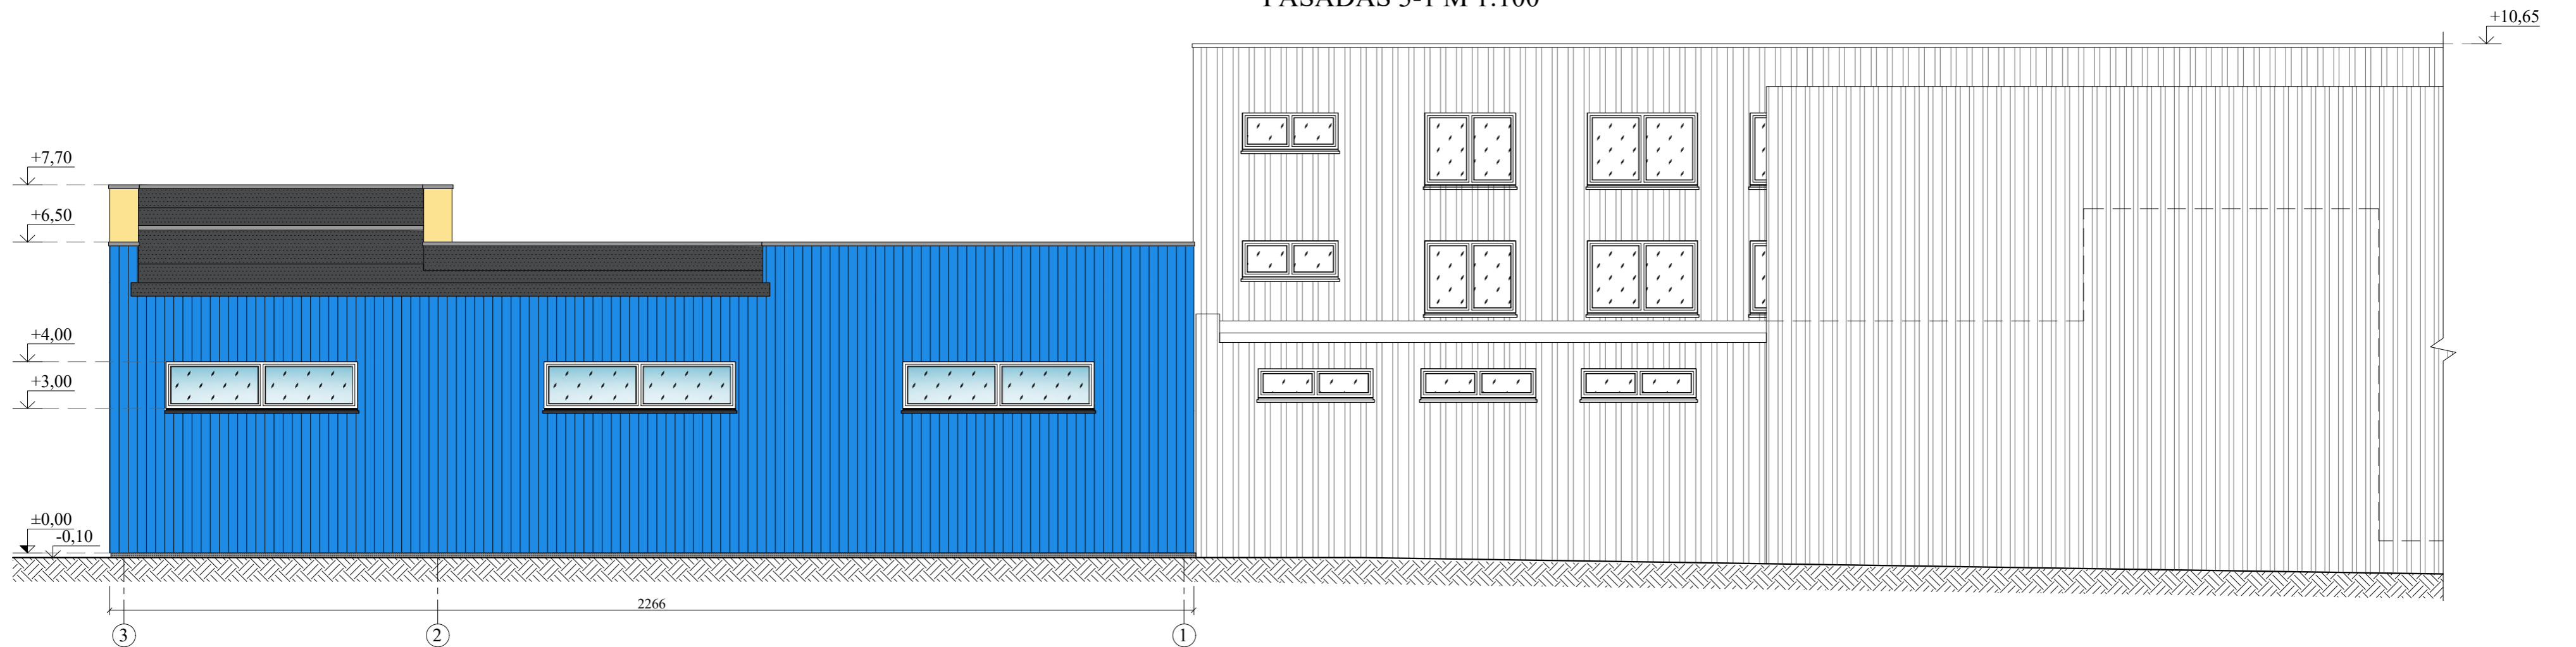

#### ŽYMĖJIMŲ LENTELĖ

Žymėjimas	Pavadinimas
	STOGO DANGA -PRILYDOMA RITININĖ DANGA
	SIENŲ APDAILA - PROFILIUOTI SKARDOS LAKŠTAI
	SIENŲ APDAILA - FIBROCEMENTINĖS PLOKŠTĖS
	SIENŲ APDAILA - FIBROCEMENTINĖS PLOKŠTĖS
	COKOLIO APDAILA - APDAILINIS ARMUOTAS TINKAS
	ESAMAS GRETIMAS UŽSTATYMAS

#### PASTABOS:

- PASTATO PASKIRTIS: 7.4. PASLAUGŲ PASKIRTIES PASTATAS - AUTOSERVISAS;
- IŠMATAVIMAI DUOTI - CM;
- AUKŠČIAI DUOTI - METRAIS.

KVAL. PATV. DOK. NR.	PROJEKTUOTOJAS UAB "GEDVALDA" ĮMONĖS KODAS 303194015	STATINIO PROJEKTO PAVADINIMAS: PASLAUGŲ PASKIRTIES PASTATO - AUTOSERVISO (7.4) ŠIAULIUOSE, PRAMONĖS G. 9, STATYBOS PROJEKTAS	LAIDA
37970	P. V. G. ANGLICKAS	2019-04	0
A 751	P. D. V. A. ADOMAITIENĖ	2019-04	0
LT	STATYTOJAS IR (ARBA) UŽSAKOVAS: UAB "VISAURODA"	DOKUMENTO ŽYMUO: 190223-PP_B-05	LAPAS LAPŲ 1 1