

<b>Projektas</b>	GYVENAMOJO NAMO (VIENO BUTO) KAUNO R.SAV., DOMEIKAVOS SEN., RADIKIŲ K., ŽEMGOS G.30 IR PAGALBINIO ŪKIO PASKIRTIES PASTATO KAUNO R.SAV., DOMEIKAVOS SEN., RADIKIŲ K., ŽEMGOS G.32 NAUJOS STATYBOS PROJEKTAS
<b>Statinys</b>	SKLYPO PLANAS IR PASTATAS
<b>Projektavimo stadija</b>	PROJEKTINIAI PASIŪLYMAI - PP
<b>Projekto dalis</b>	VAIZDINĖ
<b>Kategorija</b>	NEYPATINGI STATINIAI




2018M.

<b>Projektuotojas</b>	UAB "2MM ARCHITEKTAI", ĮM.K. 302726668, LAISVĖS AL.101A-301, KAUNAS DIREKTORIUS: MINDAUGAS PUODŽIUKYNAS
<b>Projekto vadovas</b>	PV GITANA ŠUKAITYTĖ, ATESTATO NR. A 1163
<b>Projekto dalies vadovas</b>	PDV GITANA ŠUKAITYTĖ, ATESTATO NR. A 1163
<b>Architektas</b>	ARCH. MINDAUGAS PUODŽIUKYNAS, MAGISTRO DIPLOMAS MM NR.000453, IŠDUOTAS 2010-06-23
<b>Architektas</b>	ARCH. DEIMANTĖ SUDIKAITĖ, BAKALAURO DIPLOMAS NR.0043671
<b>Statytojas</b>	T.P.

**TVIRTINU:**

Statytojas / užsakovas: T.P.

SITUACIJOS SCHEMA M1:1000

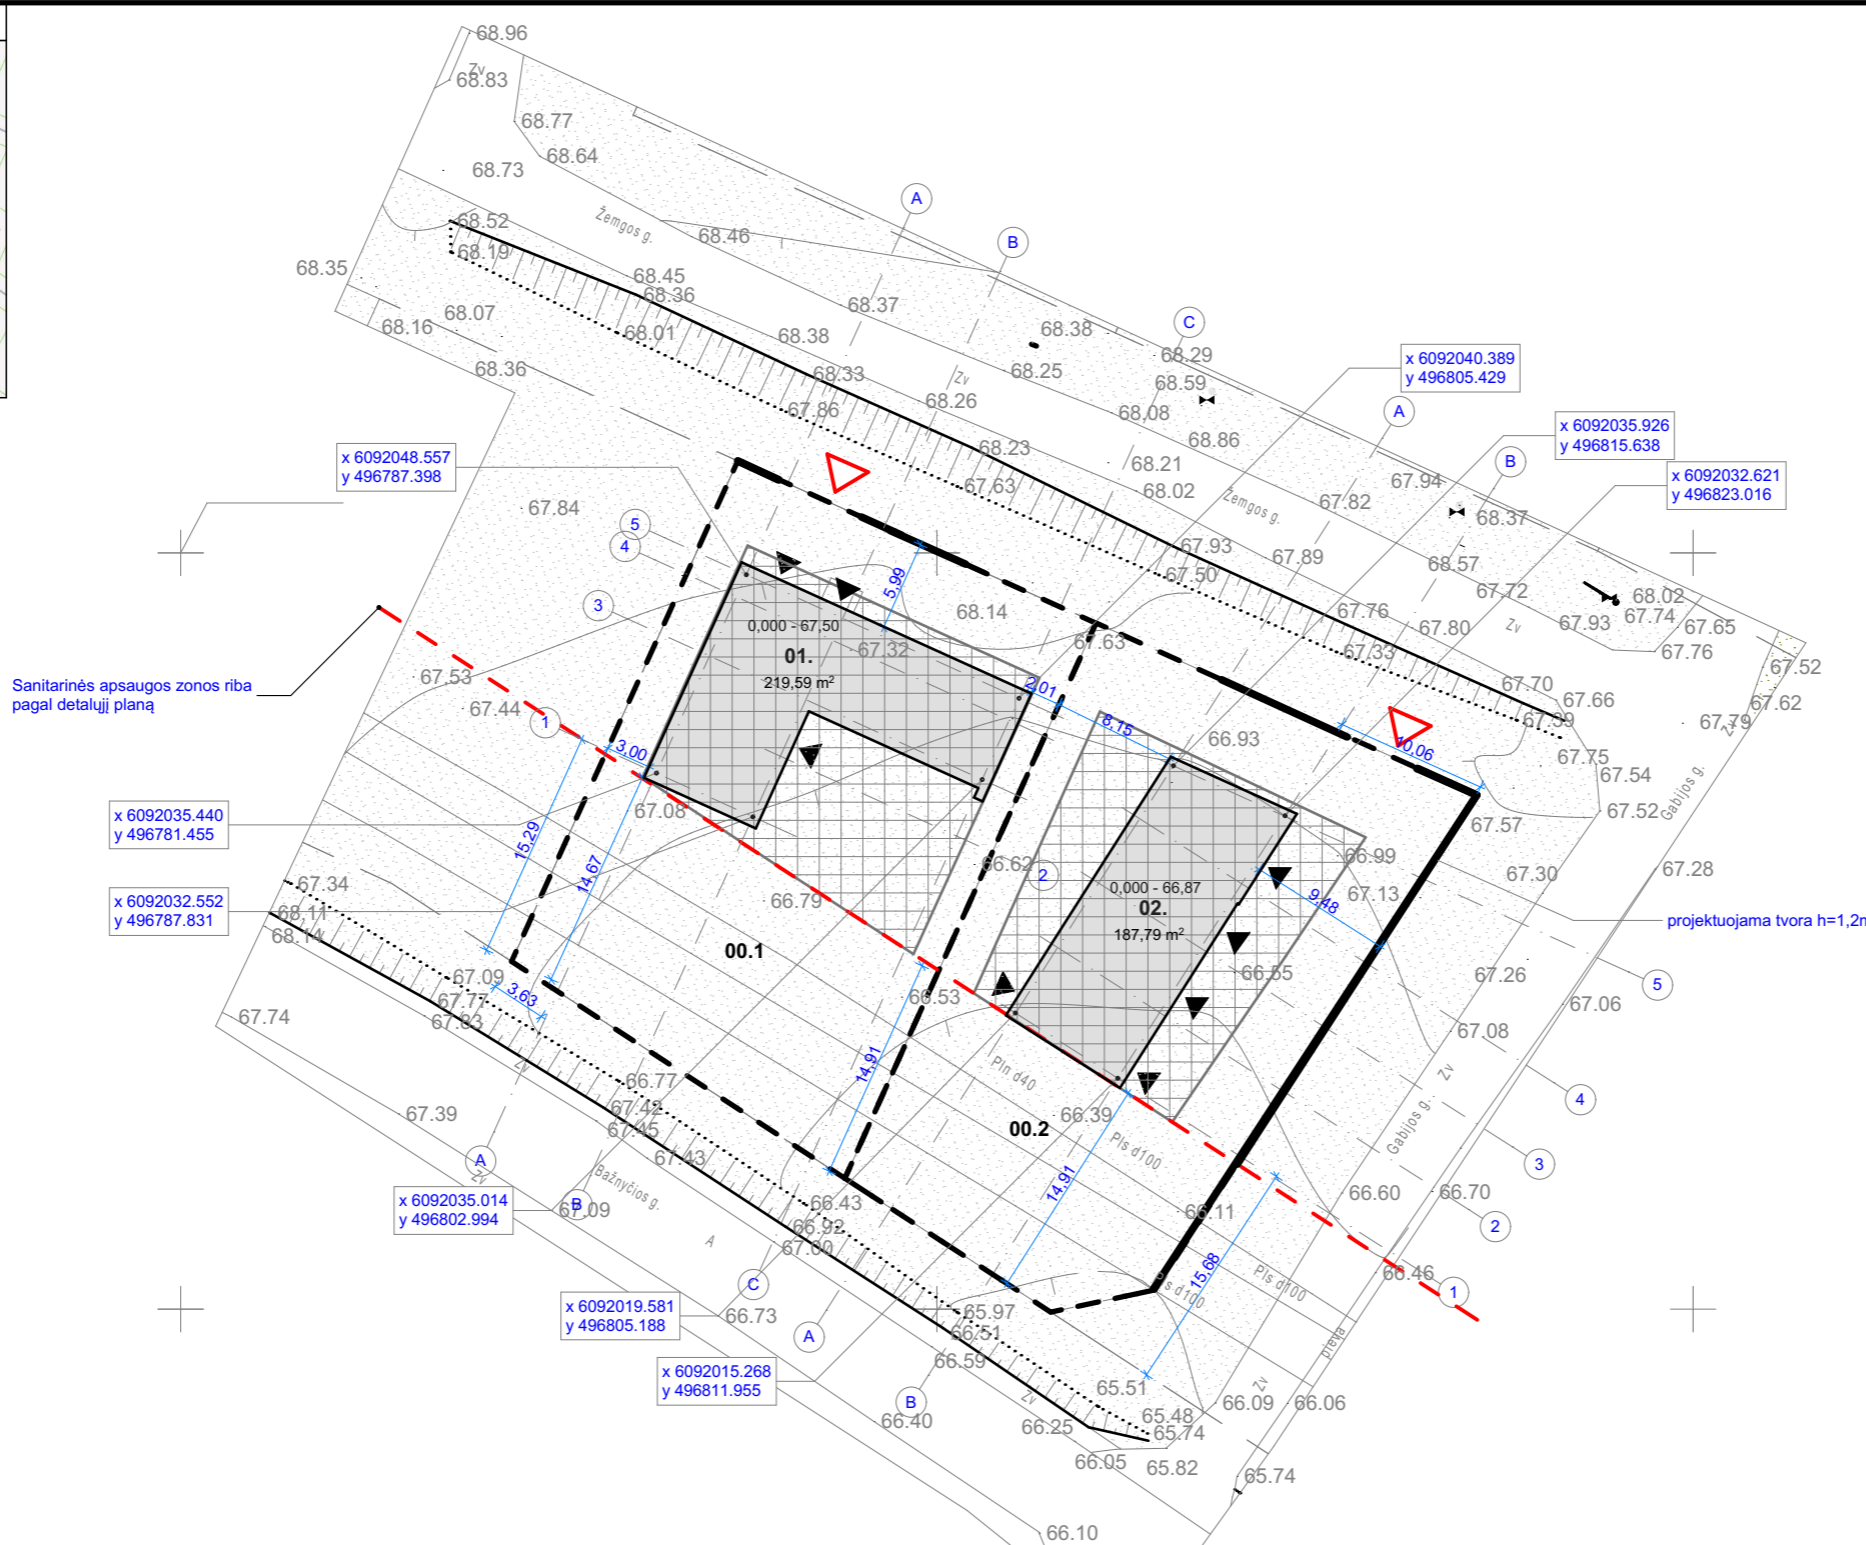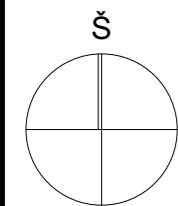
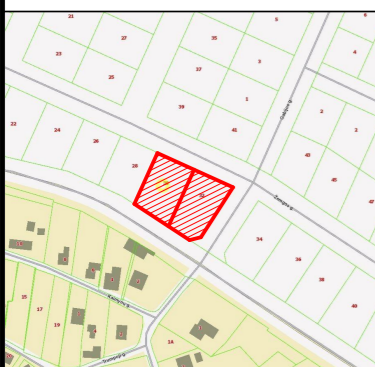


Pavadinimas	Mato vnt.	Kiekis ŽEMGOS G.30 Gvynamas	Kiekis ŽEMGOS G.32 Ūkinis pastatas
<b>I. SKLYPAS</b>			
1.1. sklypo plotas	m <sup>2</sup>	996,0	1011,0
1.2. sklypo užstatymo intensyvumas	%	16,75	15,43
1.3. sklypo užstatymo tankumas	%	22,05	18,57
<b>II. PASTATAI</b>			
<b>2.1. Negyvenamieji pastatai:</b>			
1. Pastato paskirties rodikliai (gamybos, kitos planuojamos ūkinės veiklos, paslaugų apimtis, butų, vietų, lovų, aptarnaujamų žmonių skaičius, kiti rodikliai):			
2. Pastato bendras plotas:*	m <sup>2</sup>	166,81	157,68
3. Pastato naudingas plotas: *	m <sup>2</sup>	166,81	157,68
4. Pastato tūris:*	m <sup>3</sup>	-578,83	-588,08
5. Aukštų skaičius:*	vnt.	1	1
6. Pastato aukštis: *	m.	5,14	5,30
7. Energinio naudingumo klasė: [5.41]		A+	A
8. Pastato (patalpų) akustinio komforto sąlygų klasė: [5.38]; [5.43]		C	I
9. Statinio atsparumo ugniai laipsnis		II	III
10. Kiti papildomi pastato rodikliai		-	-
<b>III. INŽINERINIAI TINKLAI</b> (Nurodomas kiekvienos paskirties inžinerinių tinklų pavadinimas ir rodikliai)			
3. inžinerinių tinklų ilgis:*			
3.1. Vandentiekio tinklai d32/d25	m.	9	9
3.2. Buitinių nuotekų tinklai d110/d160	m.	D110 - 8m; D160 - 24m	-
3.3. Elektros kabelis 0,4kv	m.	21	-
4. Vamzdžio skersmuo (tik vamzdžiams)			
4.1. Vandentiekio tinklai	mm	32	25
4.2. Buitinių nuotekų tinklai	mm	110/160	-
5. elektros tinklų laidininkų skaičius ir skerspjūvis	vnt.,mm <sup>2</sup>	5x10	-
6. elektroninio ryšio laidininkų porų skaičius ir skerspjūvis	vnt.,mm <sup>2</sup>	-	-
<b>V. KITI STATINIAI</b>			
5.1. * Žvaigždute pažymėti rodikliai apskaičiuojami vadovaujantis Nekilnojamojo turto kadastrinių matavimų ir kadastro duomenų surinkimo taisyklėmis, kurias tvirtina Lietuvos Respublikos žemės ūkio ministras. Baigus statybą ir atikus kadastrinius matavimus šie rodikliai gali turėti nesminių nukrypimų [5.39].			


**PASTABA:**  
 Pagalbinio ūkio pastatas, esantis sklype Nr.00.2 projektuojamas kaip gyvenamojo namo, esančio sklype nr.00.1 priklausinys.  
 Pagalbinio ūkio pastatas projektuojamas automobilių laikymui. Pastate bus laikomi kolekciniai šeimai priklausantys automobiliai, pastate nebus vykdoma jokių remonto darbų, pastatas jokio neigiamo poveikio aplinkai ir gyventojams nesudarys.  
 Pagalbinio ūkio pastate nebus vykdoma jokia komercinė, gamybinė ar kita panaši veikla.  
 Pastate bus laikomi ne daugiau kaip 3 šeimai priklausantys automobiliai.

EKSPLIKACIJA:		SUTARTINIAI ŽYMĖJIMAI:		UAB "2mm architektai"					Gyvenamojo namo (vieno buto) Kauno r. sav., Domeikavos sen., Radikių k., Žemgos g.30 ir pagalbinio ūkio paskirties pastato Kauno r. sav., Domeikavos sen., Radikių k., Žemgos g.32 naujos statybos projektas					
00.1.	Statybos sklypas		- Sklypo ribos	UAB "2mm architektai" Įmonės kodas 302726668	Atestato Nr.	Pareigos	Pavardė	Parašas	Data	Laida  <b>Sklypo planas</b> M 1:500 Nr. 18-12-07-PP-SP. B- 01	Lapas	Lapų		
00.2.	Statybos sklypas		- Statybos zona (pagal detalų planą)		A 1163	PV	G.Šukaitytė		2018-12				01	01
01.	Projektuojamas gyvenamasis namas		- Apsaugos zonų riba		A 1163	PDV	G.Šukaitytė		2018-12					
02.	Projektuojamas pagalbinio ūkio pastatas		- Projektuojama tvora		000453	Arch.	M.Puodžiukynas		2018-12					
			- Įvažiavimas į sklypą		LT		Statytojas / užsakovas: T.P.							
			- Pateikimai į pastatą											

SITUACIJOS SCHEMA M1:1000


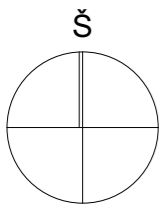
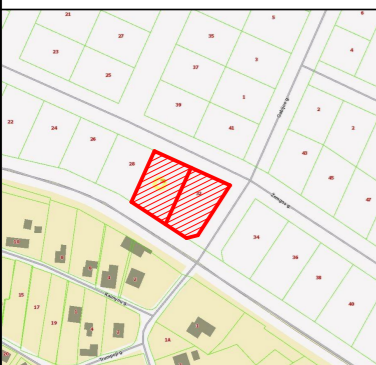


Sanitarinės apsaugos zonos riba pagal detalų planą

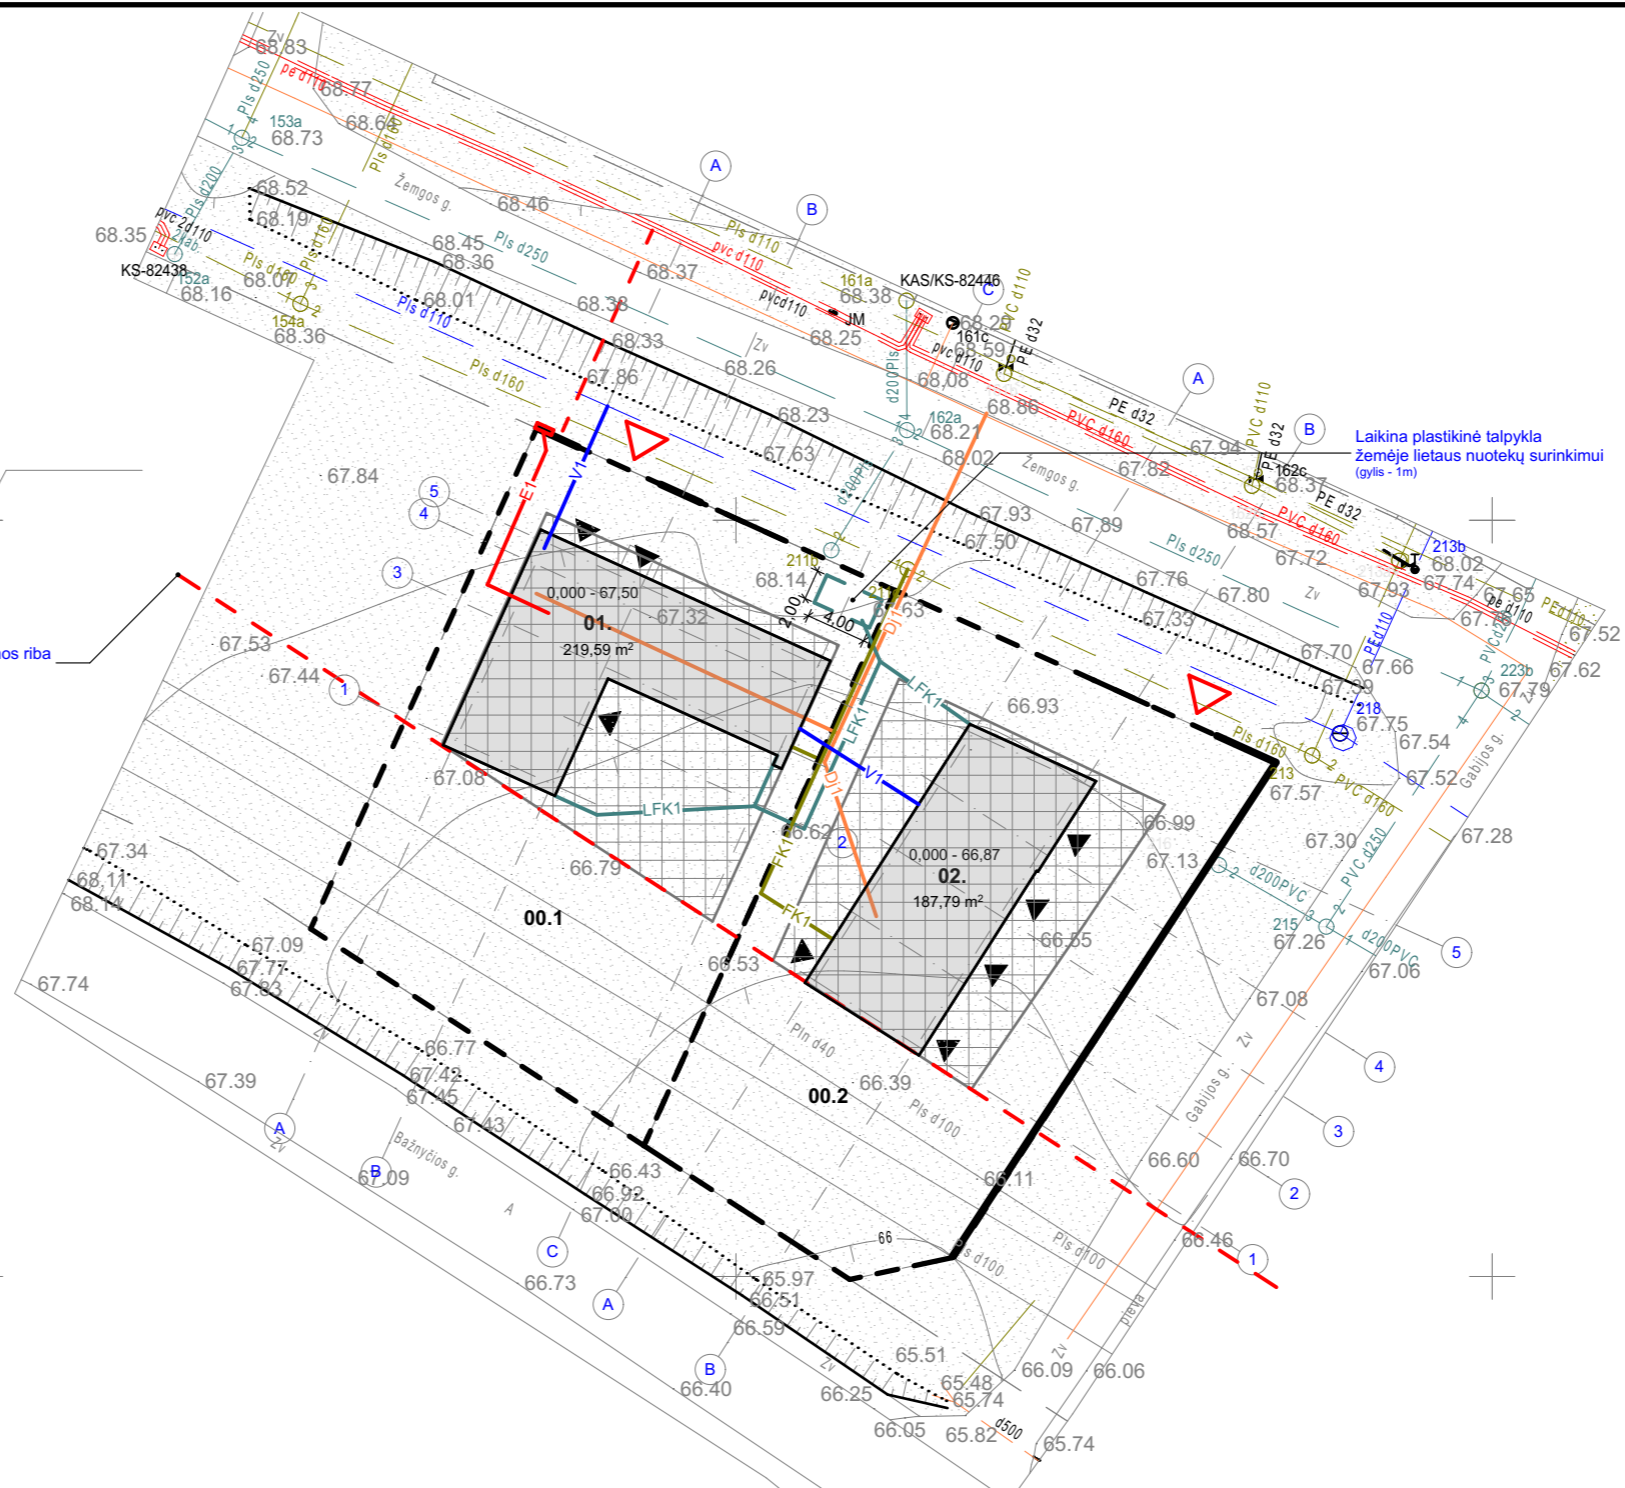

**PASTABA:**  
 Pagalbinio ūkio pastatas, esantis sklype Nr.00.2 projektuojamas kaip gyvenamojo namo, esančio sklype nr.00.1 priklausinsys.  
 Pagalbinio ūkio pastatas projektuojamas automobilių laikymui. Pastate bus laikomi kolekciniai šeimai priklausantys automobiliai, pastate nebus vykdoma jokių remonto darbų, pastatas jokio neigiamo poveikio aplinkai ir gyventojams nesudarys.  
 Pagalbinio ūkio pastate nebus vykdoma jokia komercinė, gamybinė ar kita panaši veikla.  
 Pastate bus laikomi ne daugiau kaip 3 šeimai priklausantys automobiliai.  
 Dėl laikino nesutarimo su lietaus nuotekų tinklų savininku dėl tinklų perdavimo procedūros savivaldybei, laikinai numatoma plastikinė talpykla žemėje lietaus nuotekų surinkimui.  
 Kai lietaus nuotekų tinklai bus perduoti savivaldybei, bus prisijungta prie tinklų. Nuotekos bus nuvedamos lietaus nuotekų tinklais suleidžiamais į Žemgos g. esamą lietaus nuotekų šulinį.

EKSPLIKACIJA:		SUTARTINIAI ŽYMĖJIMAI:		UAB "2mm architektai" ARCHITEKTAI Įmonės kodas 302726668					Gyvenamojo namo (vieno buto) Kauno r. sav., Domeikavos sen., Radikių k., Žemgos g.30 ir pagalbinio ūkio paskirties pastato Kauno r. sav., Domeikavos sen., Radikių k., Žemgos g.32 naujos statybos projektas				
00.1.	Statybos sklypas		- Sklypo ribos		V1	- Projektuojami vandens tinklai	Atestato Nr.	Pareigos	Pavardė	Parašas	Data	<b>Suvestinis inžinerinių tinklų</b>	Laida A
00.2.	Statybos sklypas		- Statybos zona (pagal detalų planą)		FK1	- Projektuojami nuotekų tinklai	A 1163	PV	G.Šukaitytė		2018-12		
01.	Projektuojamas gyvenamasis namas		- Apsaugos zonų riba		LFK1	- Projektuojami lietaus nuotekų tinklai	A 1163	PDV	G.Šukaitytė		2018-12		
02.	Projektuojamas pagalbinio ūkio pastatas		- Projektuojama tvora		E1	- Projektuojami elektros tinklai	000453	Arch.	M.Puodžiukynas		2018-12	<b>M 1:500</b>	
			- Įvažiavimas į sklypą		Dj1	- Projektuojami dujotekio tinklai	<b>LT</b>		<b>Statytojas / užsakovas: T.P.</b>		Lapas		
			- Patekimai į pastatą								01	01	

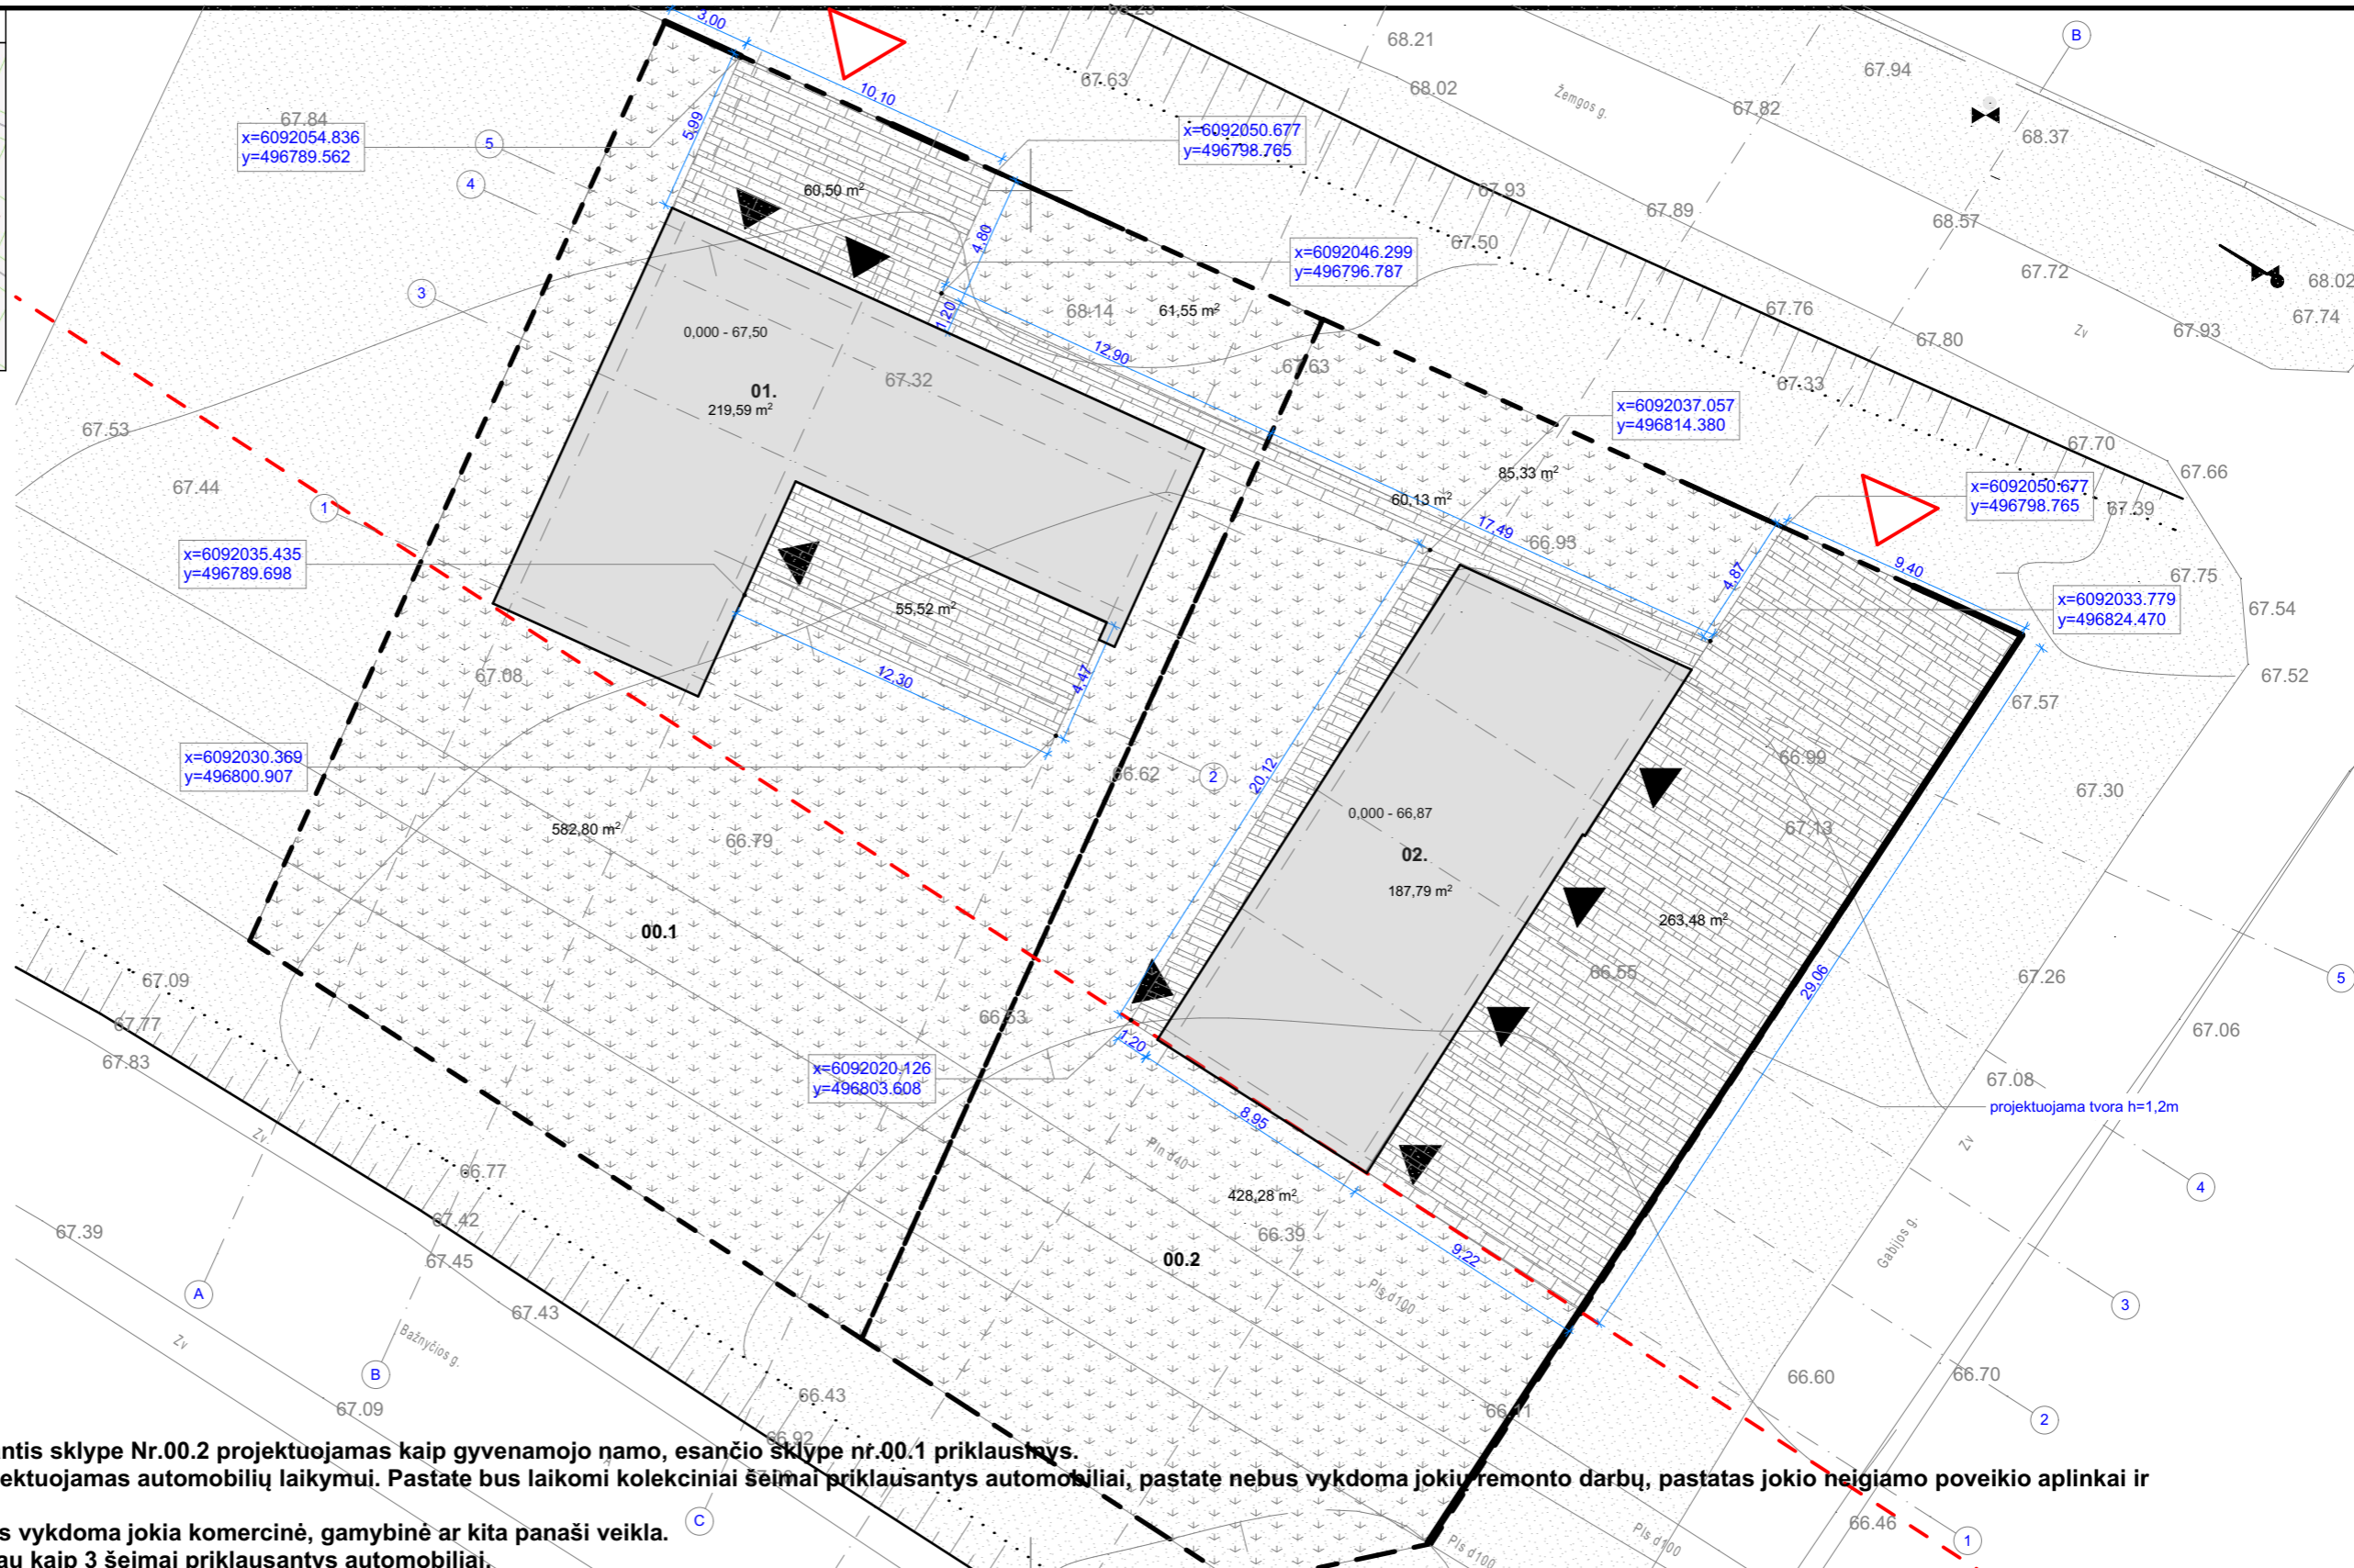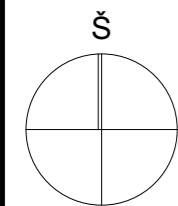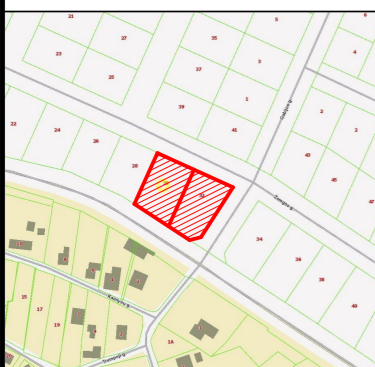

**PASTABA:**  
 Pagalbinio ūkio pastatas, esantis sklype Nr.00.2 projektuojamas kaip gyvenamojo namo, esančio sklype nr.00.1 priklausmvs.  
 Pagalbinio ūkio pastatas projektuojamas automobilių laikymui. Pastate bus laikomi kolekciniai šeimai priklausantys automobiliai, pastate nebus vykdoma jokių remonto darbų, pastatas jokio neigiamo poveikio aplinkai ir gyventojams nesudarys.  
 Pagalbinio ūkio pastate nebus vykdoma jokia komercinė, gamybinė ar kita panaši veikla.  
 Pastate bus laikomi ne daugiau kaip 3 šeimai priklausantys automobiliai.

EKSPLIKACIJA:		SUTARTINIAI ŽYMĖJIMAI:	
00.1.	Statybos sklypas		- Sklypo ribos
00.2.	Statybos sklypas		- Apsaugos zonų riba
01.	Projektuojamas gyvenamasis namas		- Projektuojama tvora
02.	Projektuojamas pagalbinio ūkio pastatas		- Projektuojamas pastatas
			- Įvažiavimas į sklypą
			- Pateikimai į pastatą
			- Projektuojama veja
			- Projektuojama trinkelė danga

**UAB "2mm architektai"**  
 Įmonės kodas 302726668

Atestato Nr.	Pareigos	Pavardė	Parašas	Data
A 1163	PV	G.Šukaitytė		2018-12
A 1163	PDV	G.Šukaitytė		2018-12
000453	Arch.	M.Puodžiukynas		2018-12


LT
**Statytojas / užsakovas:**  
T.P.

Gyvenamojo namo (vieno buto) Kauno r. sav., Domeikavos sen., Radikių k., Žemgos g.30 ir pagalbinio ūkio paskirties pastato Kauno r. sav., Domeikavos sen., Radikių k., Žemgos g.32 naujos statybos projektas

Sklypo sutvarkymo planas


M 1:250

<b>Nr. 18-12-07-PP-SP. B- 03</b>	Lapas	Lapų
01	01	01

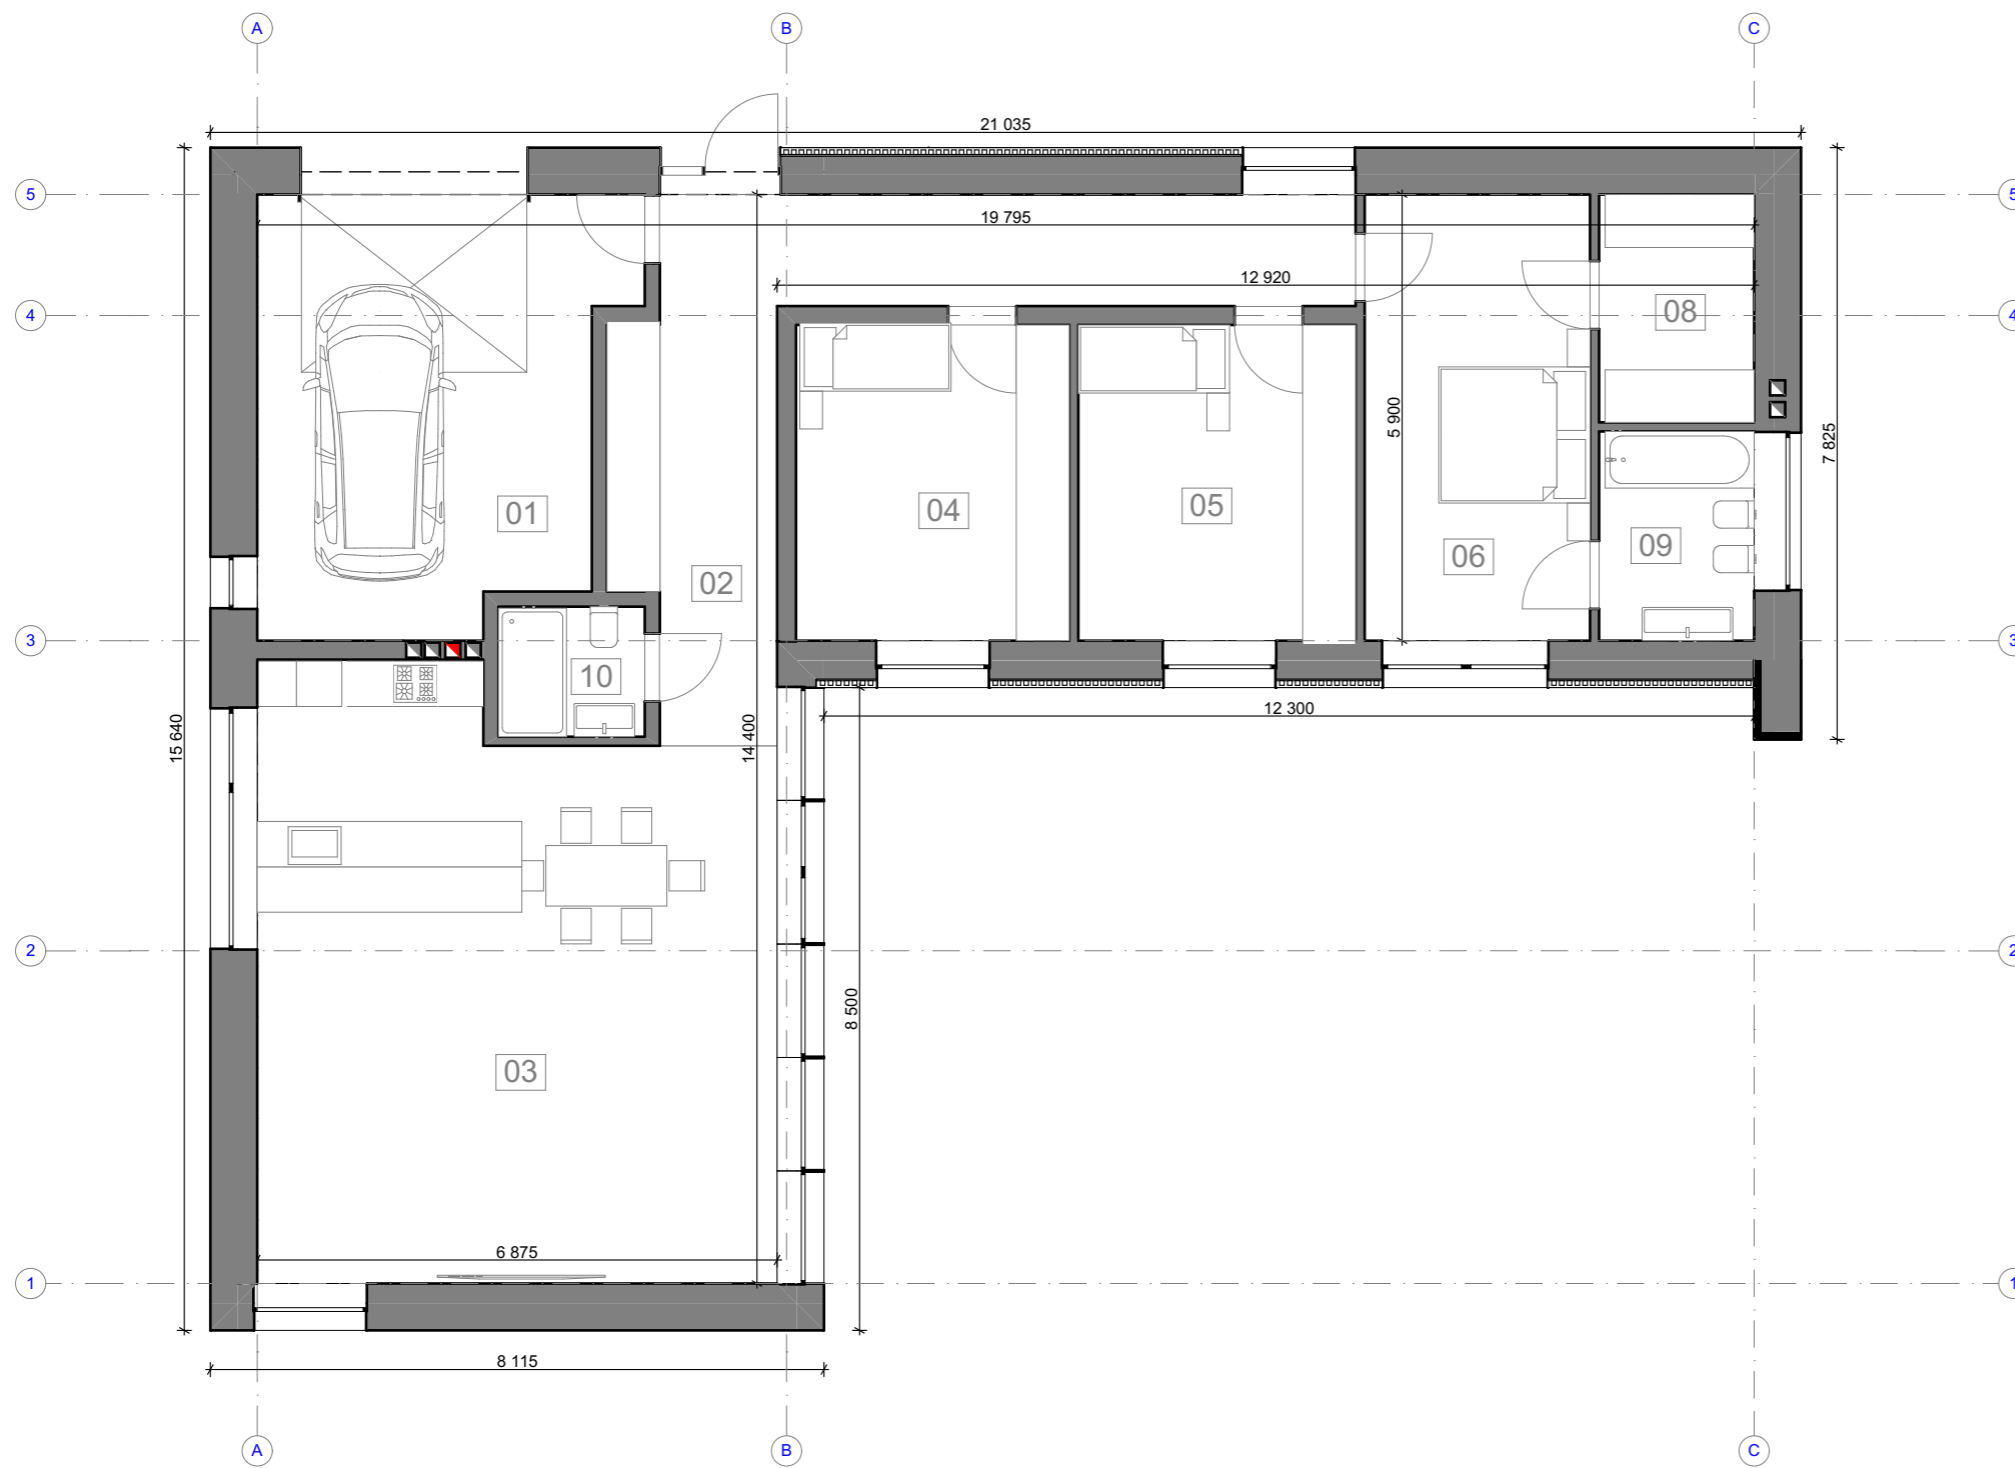


PATALPŲ SPECIFIKACIJA			
	Nr.	Pavadinimas	Plotas (m <sup>2</sup> )
<b>1 aukštas</b>			
	01	Garažas	26,20
	02	Koridorius	25,14
	03	Svetainė/virtuvė	52,29
	04	Miegamasis (vaikų)	15,11
	05	Miegamasis (vaikų)	15,31
	06	Miegamasis	17,58
	08	Drabužinė	6,18
	09	San. mazgas	5,67
	10	San mazgas	3,33
			<b>166,81 m<sup>2</sup></b>

		<b>UAB "2mm architektai"</b> Įmonės kodas 302726668		Gyvenamojo namo (vieno buto) Kauno r. sav., Domeikavos sen., Radikių k., Žemgos g.30 ir pagalbinio ūkio paskirties pastato Kauno r. sav., Domeikavos sen., Radikių k., Žemgos g.32 naujos statybos projektas	
Atestato Nr.	Pareigos	Pavardė	Parašas	Data	<b>1a. planas - schema</b> M 1:1,25, 1:100
A 1163	PV	G.Šukaitytė		2018-12	
A 1163	PDV	G.Šukaitytė		2018-12	
000453	Arch.	M.Puodžiukynas		2018-12	
LT	<b>Statytojas / užsakovas:</b> T.P.		<b>Nr. 18-12-07-PP-SA. B-04</b>		Laidos Lapas 01
					Lapų Lapų 01

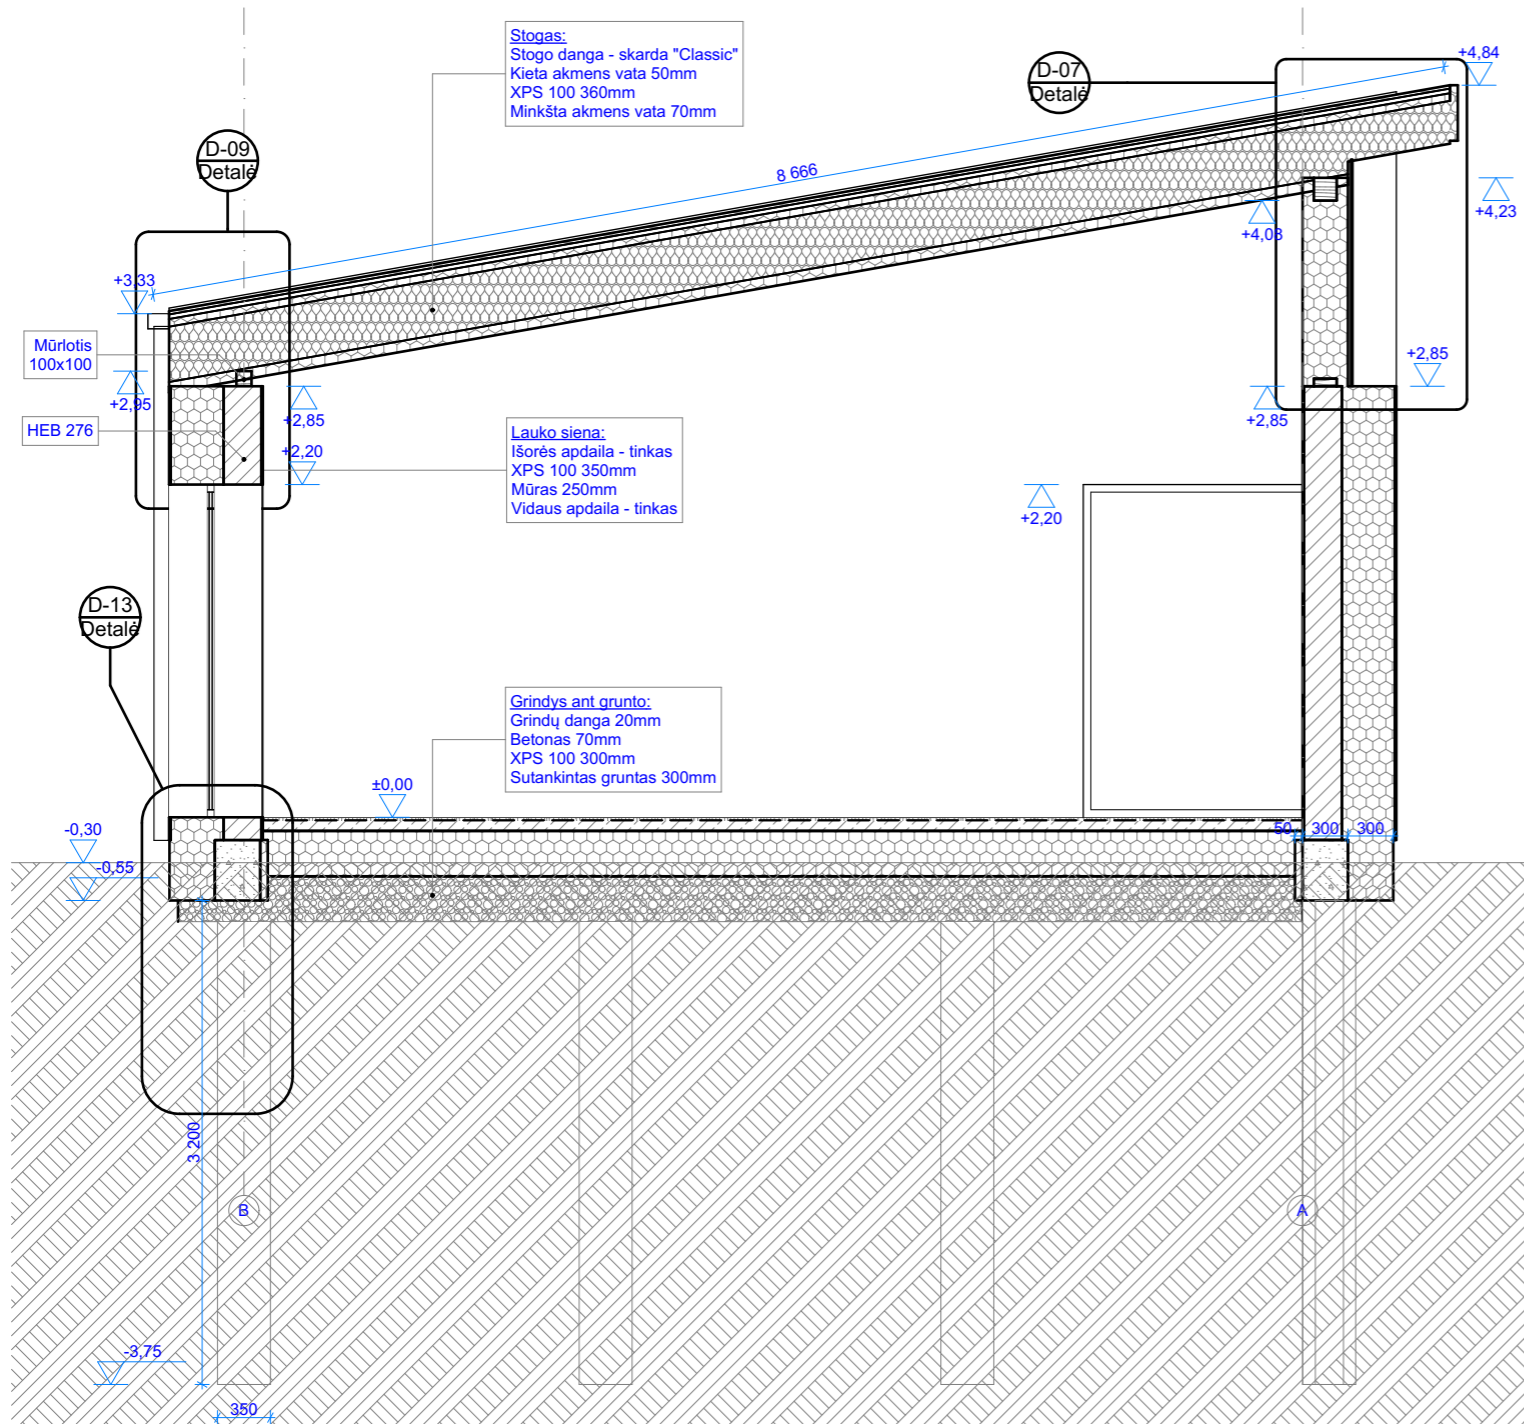


1-1 Pjūvis 1:50

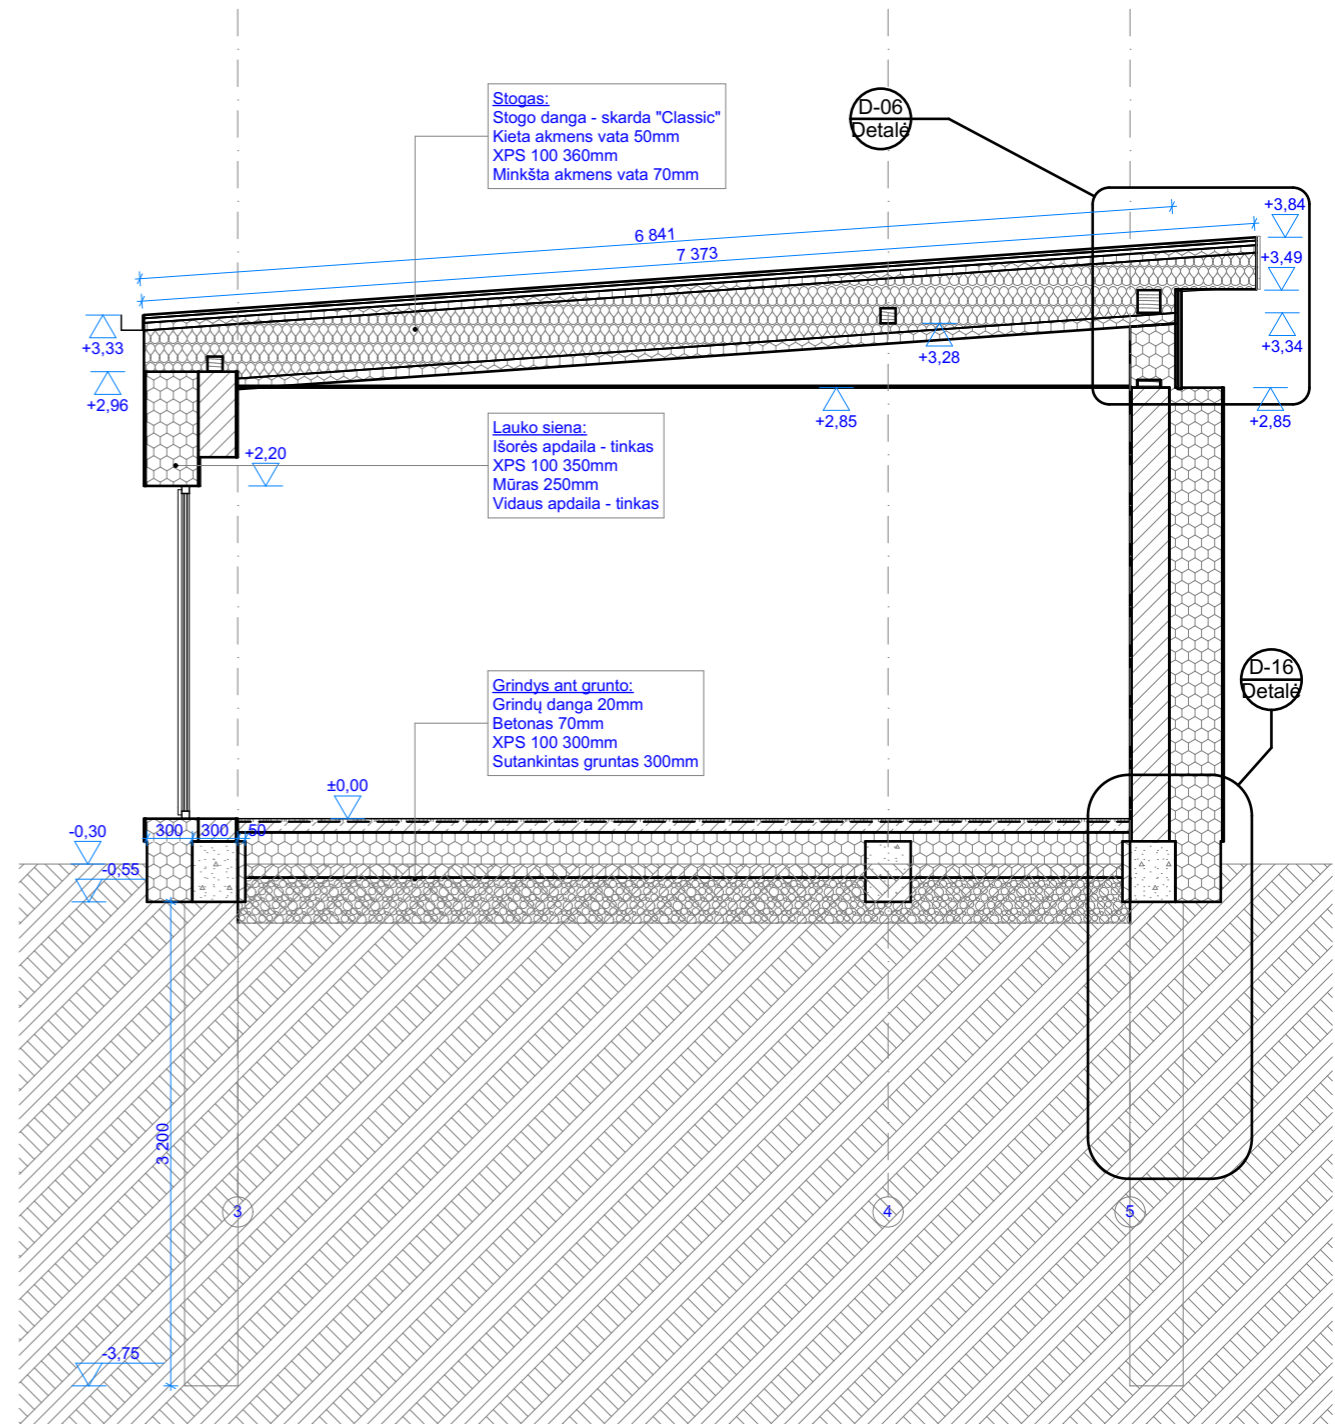



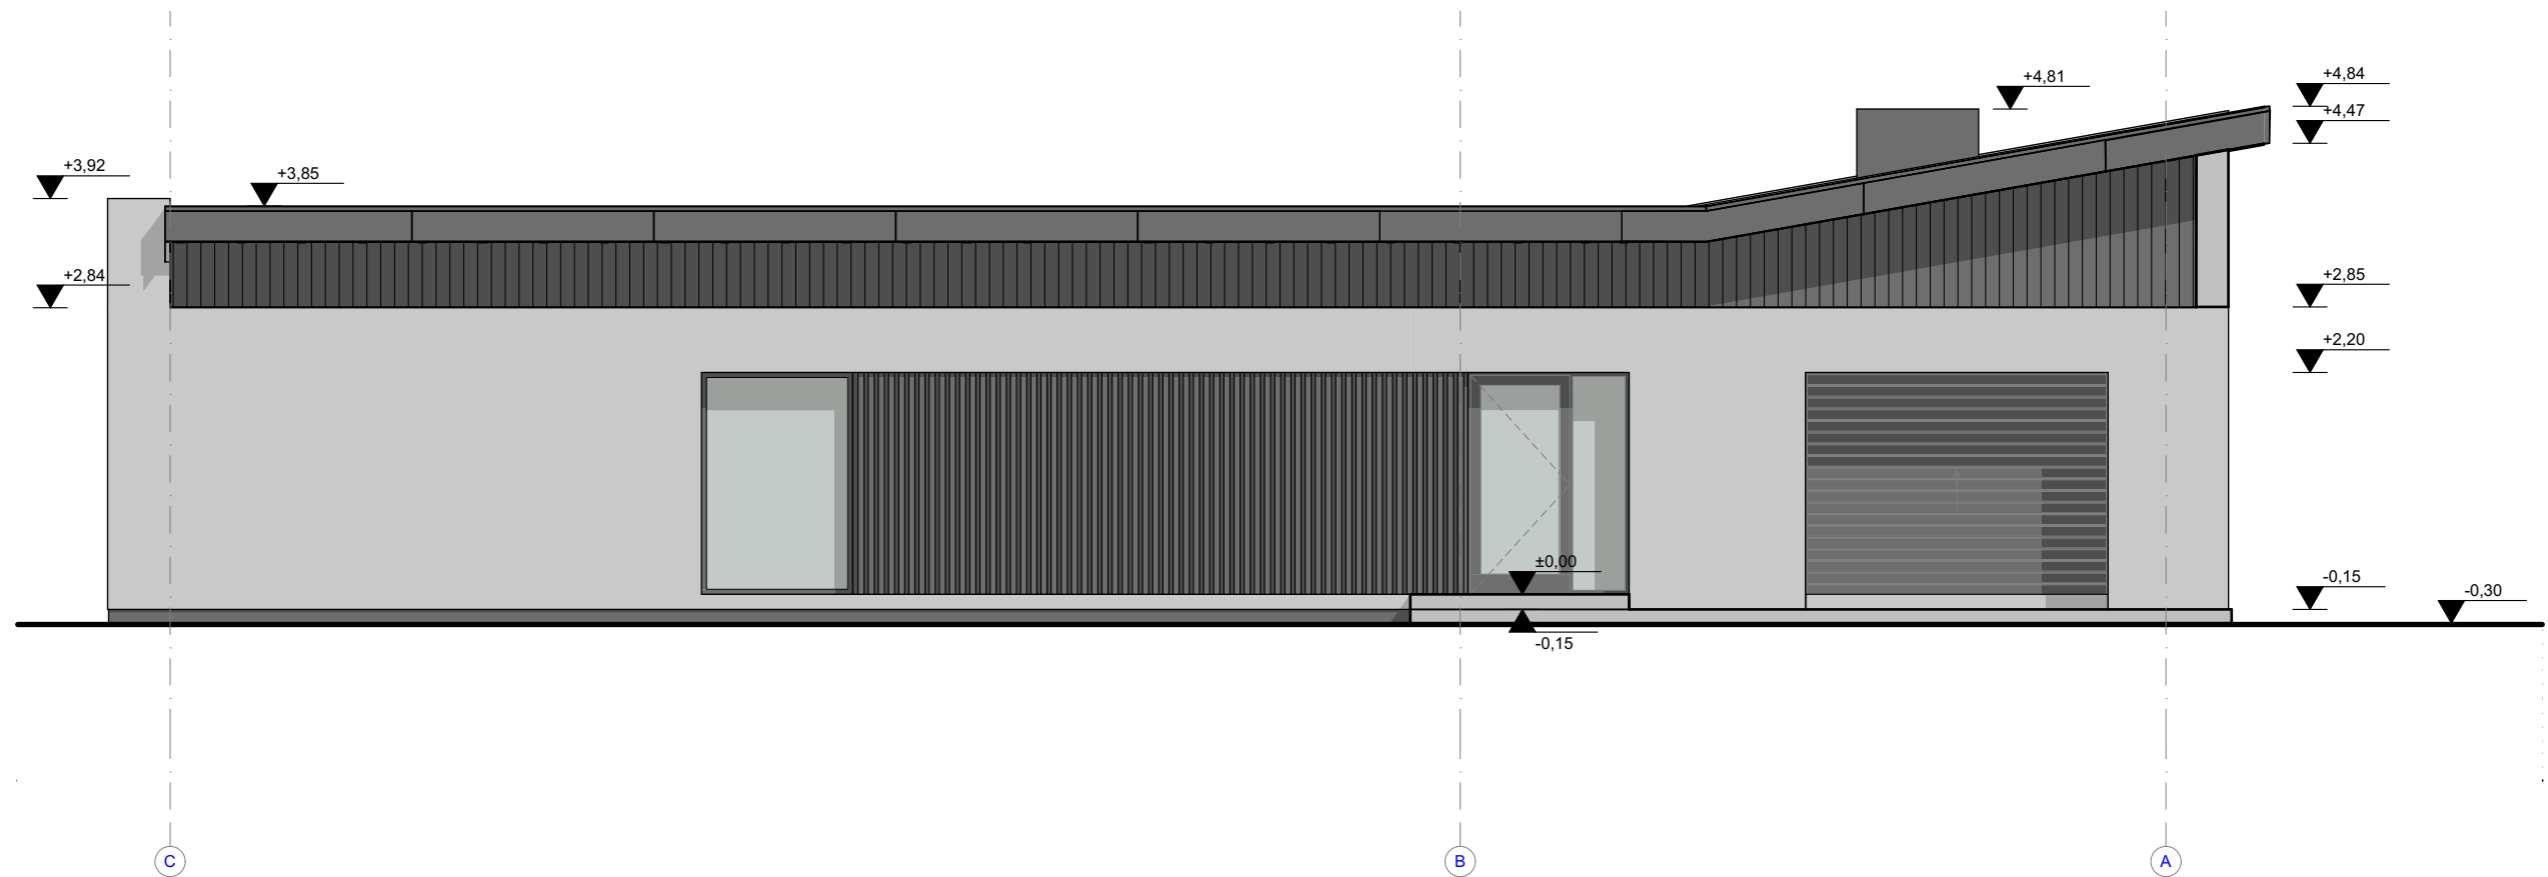

2-2 Pjūvis 1:50

		<b>UAB "2mm architektai"</b> Įmonės kodas 302726668		Gyvenamojo namo (vieno buto) Kauno r. sav., Domeikavos sen., Radikių k., Žemgos g.30 ir pagalbinio ūkio paskirties pastato Kauno r. sav., Domeikavos sen., Radikių k., Žemgos g.32 naujos statybos projektas	
Atestato Nr.	Pareigos	Pavardė	Parašas	Data	<b>Pjūvis 1-1 ir 2-2</b> M 1:50
A 1163	PV	G.Šukaitytė		2018-12	
A 1163	PDV	G.Šukaitytė		2018-12	
000453	Arch.	M.Puodžiukynas		2018-12	
LT	<b>Statytojas / užsakovas:</b> T.P.		<b>Nr. 18-12-07-PP-SA. B-05</b>		Lapas 01
					Lapų 01








**SUTARTINIAI ŽYMĖJIMAI:**

-  - Eternit Anthracite C54
-  - Eternit Anthracite C54 lentutės be špunto vertikaliai, pakalimas iš apačios
-  - Medinės lentutės, ant fibrocementinės plokštės
-  - Baltas tinkas






**PASTABA:**

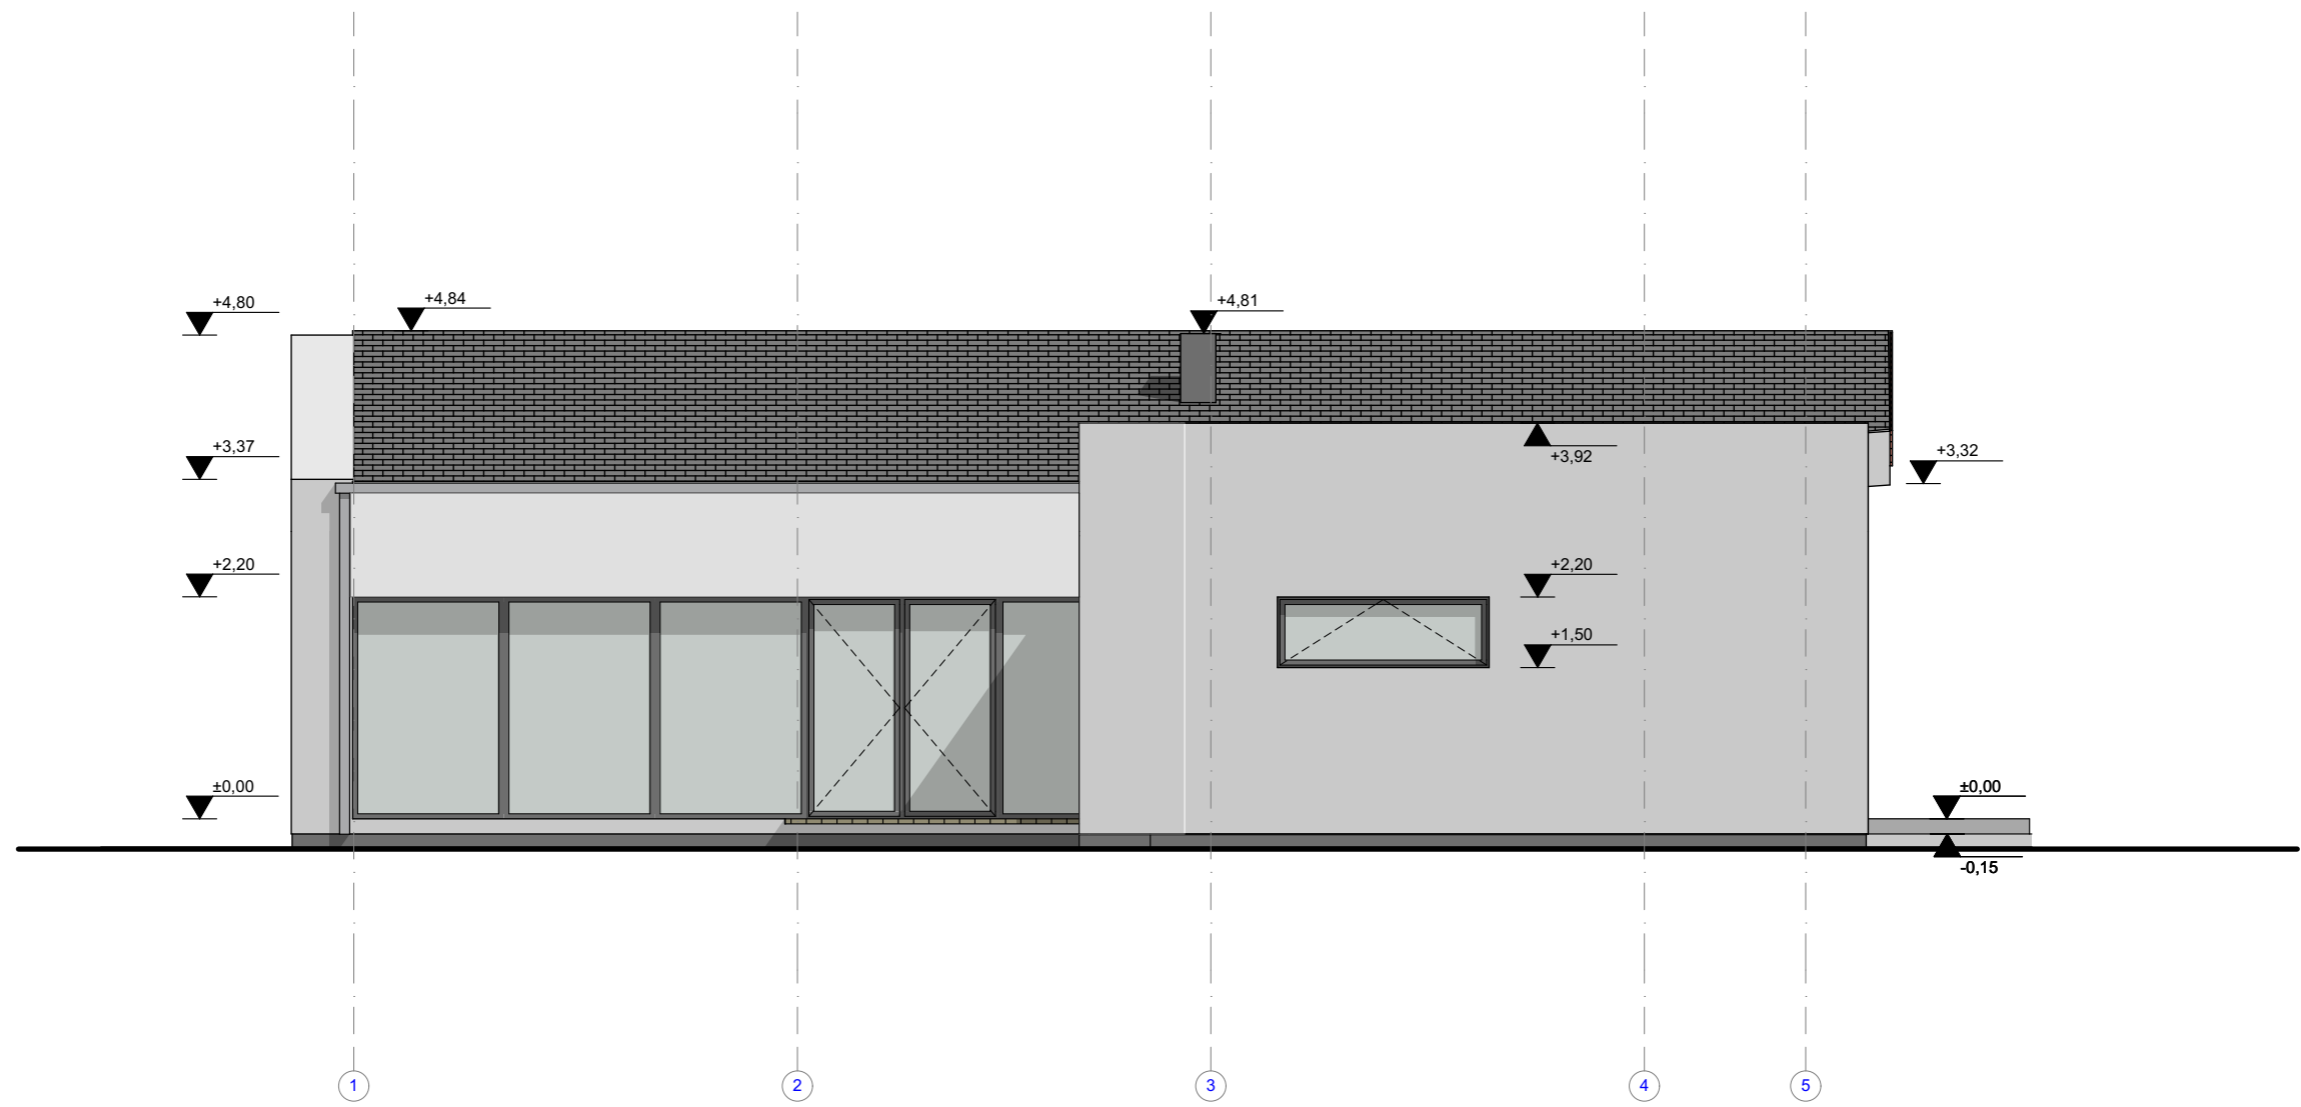1. Tinko spalva parenkama pagal RAL.
2. Langų rėmų spalva derinama prie tinko spalvos - tamsiai pilka iš išorės, vidaus spalva parenkama pagal interjero projektą.


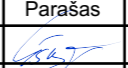

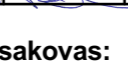
 <b>UAB "2mm architektai"</b> Įmonės kodas 302726668					Gyvenamojo namo (vieno buto) Kauno r. sav., Domeikavos sen., Radikių k., Žemgos g.30 ir pagalbinio ūkio paskirties pastato Kauno r. sav., Domeikavos sen., Radikių k., Žemgos g.32 naujos statybos projektas			
Atestato Nr.	Pareigos	Pavardė	Parašas	Data	<b>Fasadas 1-4</b>  <b>M 1:75</b>		<b>Laida</b>	
A 1163	PV	G.Šukaitytė		2018-12			<b>A</b>	
A 1163	PDV	G.Šukaitytė		2018-12				
000453	Arch.	M.Puodžiukynas		2018-12	<b>Nr. 18-12-07-PP-SA. B-06</b>		<b>Lapas</b> 01	<b>Lapų</b> 01
<b>LT</b>	<b>Statytojas / užsakovas:</b> <b>T.P.</b>							




**SUTARTINIAI ŽYMĖJIMAI:**

-  - Tamsiai pilka "Classic" skarda
-  - Eternit Anthracite C54
-  - Eternit Anthracite C54 lentutės be špunto vertikaliai, pakalimas iš apačios
-  - Medinės lentutės, ant fibrocementinės plokštės
-  - Baltas tinkas






PASTABA:  
 1. Tinko spalva parenkama pagal RAL.  
 2. Langų rėmų spalva derinama prie tinko spalvos - tamsiai pilka iš išorės, vidaus spalva parenkama pagal interjero projektą.

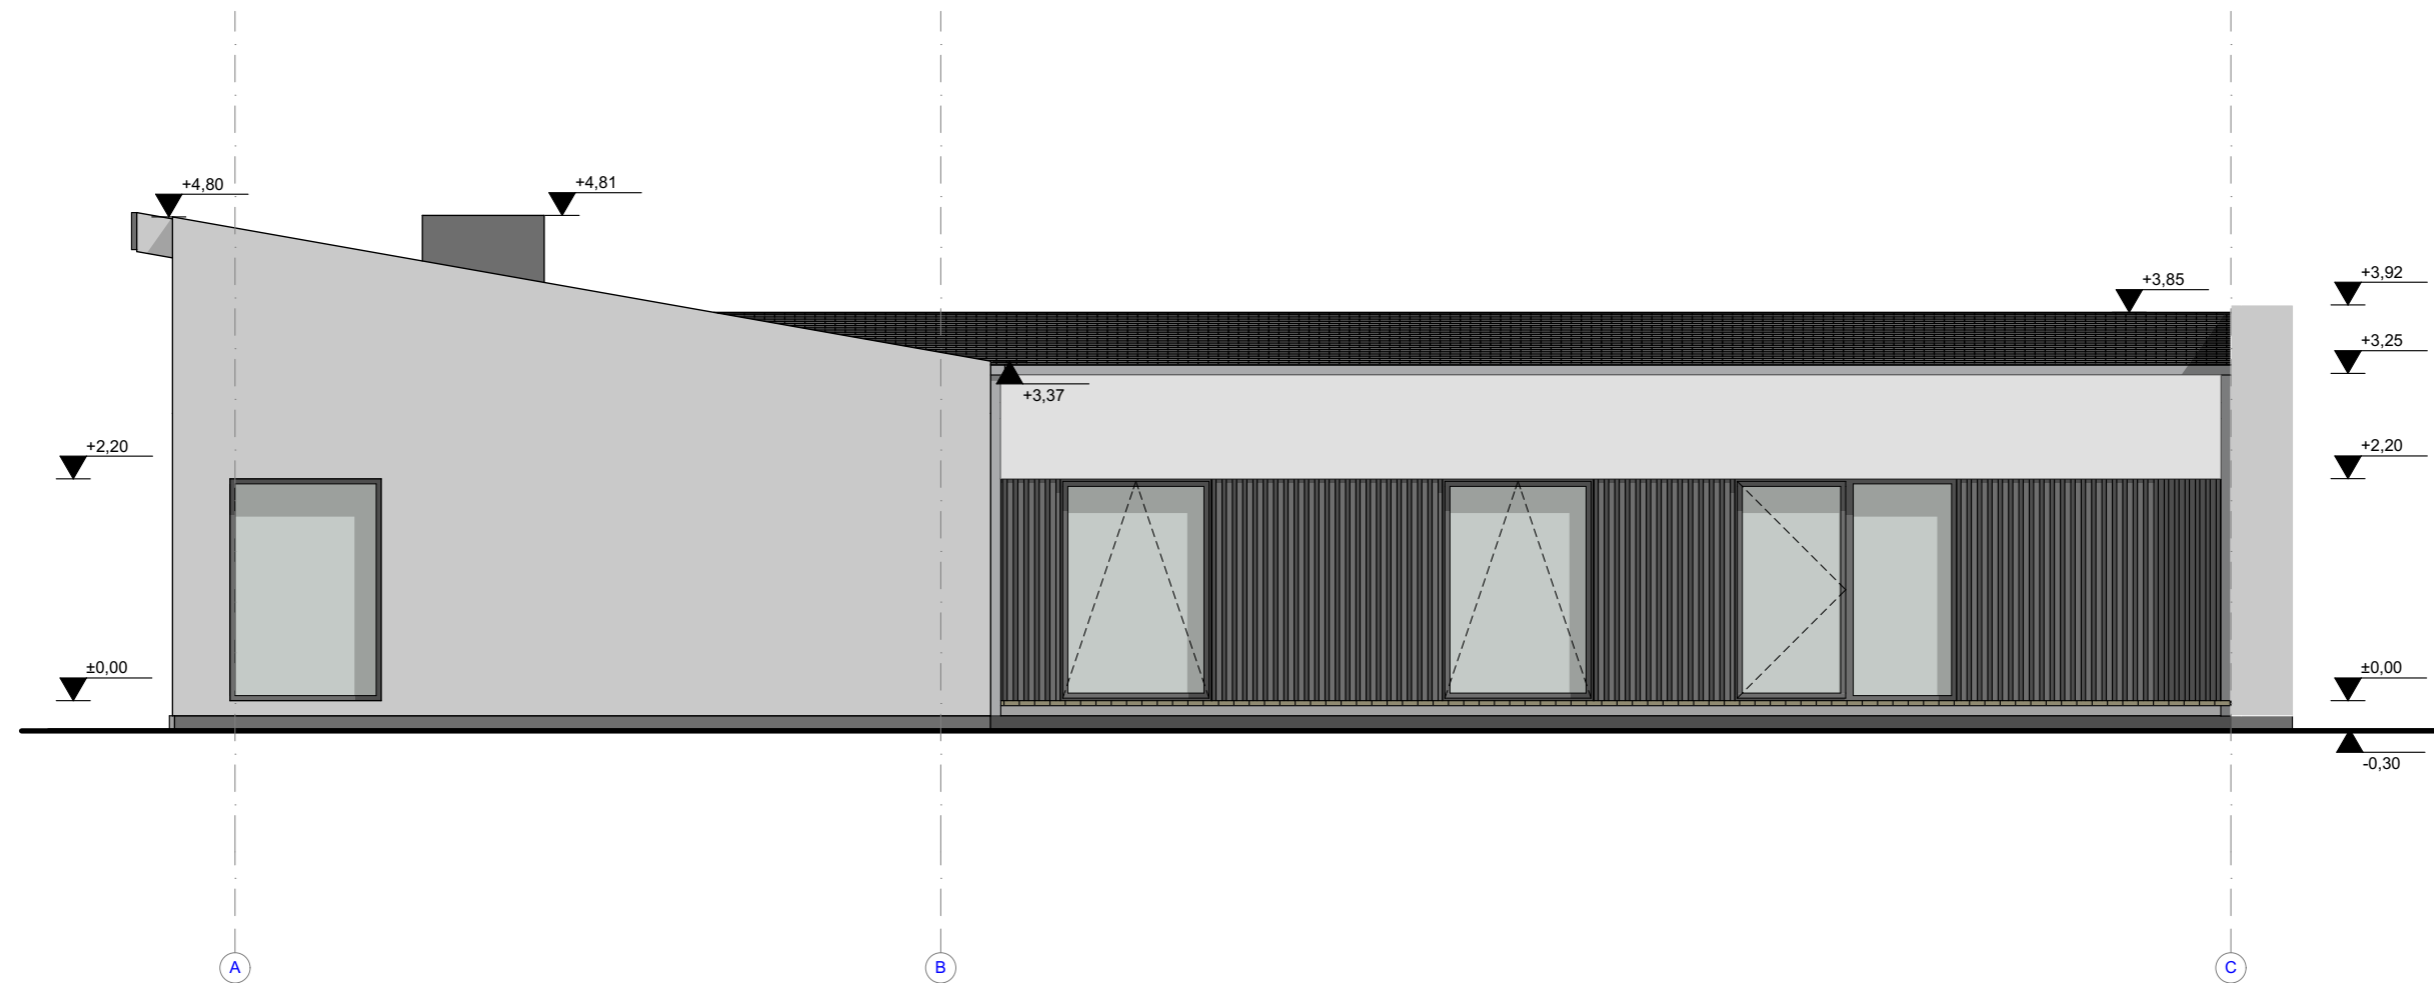 <b>UAB "2mm architektai"</b> Įmonės kodas 302726668					Gyvenamojo namo (vieno buto) Kauno r. sav., Domeikavos sen., Radikių k., Žemgos g.30 ir pagalbinio ūkio paskirties pastato Kauno r. sav., Domeikavos sen., Radikių k., Žemgos g.32 naujos statybos projektas	
Atestato Nr.	Pareigos	Pavardė	Parašas	Data	<b>Fasadas A-E</b> M 1:75	
A 1163	PV	G.Šukaitytė		2018-12		
A 1163	PDV	G.Šukaitytė		2018-12		
000453	Arch.	M.Puodžiukynas		2018-12	Nr. 18-12-07-PP-SA. B-07	
<b>LT</b>	<b>Statytojas / užsakovas:</b> T.P.					



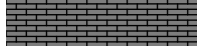






**SUTARTINIAI ŽYMĖJIMAI:**






-  - Tamsiai pilka "Classic" skarda
-  - Eternit Anthracite C54
-  - Eternit Anthracite C54 lentutės be špunto vertikaliai, pakalimas iš apačios
-  - Medinės lentutės, ant fibrocementinės plokštės
-  - Baltas tinkas

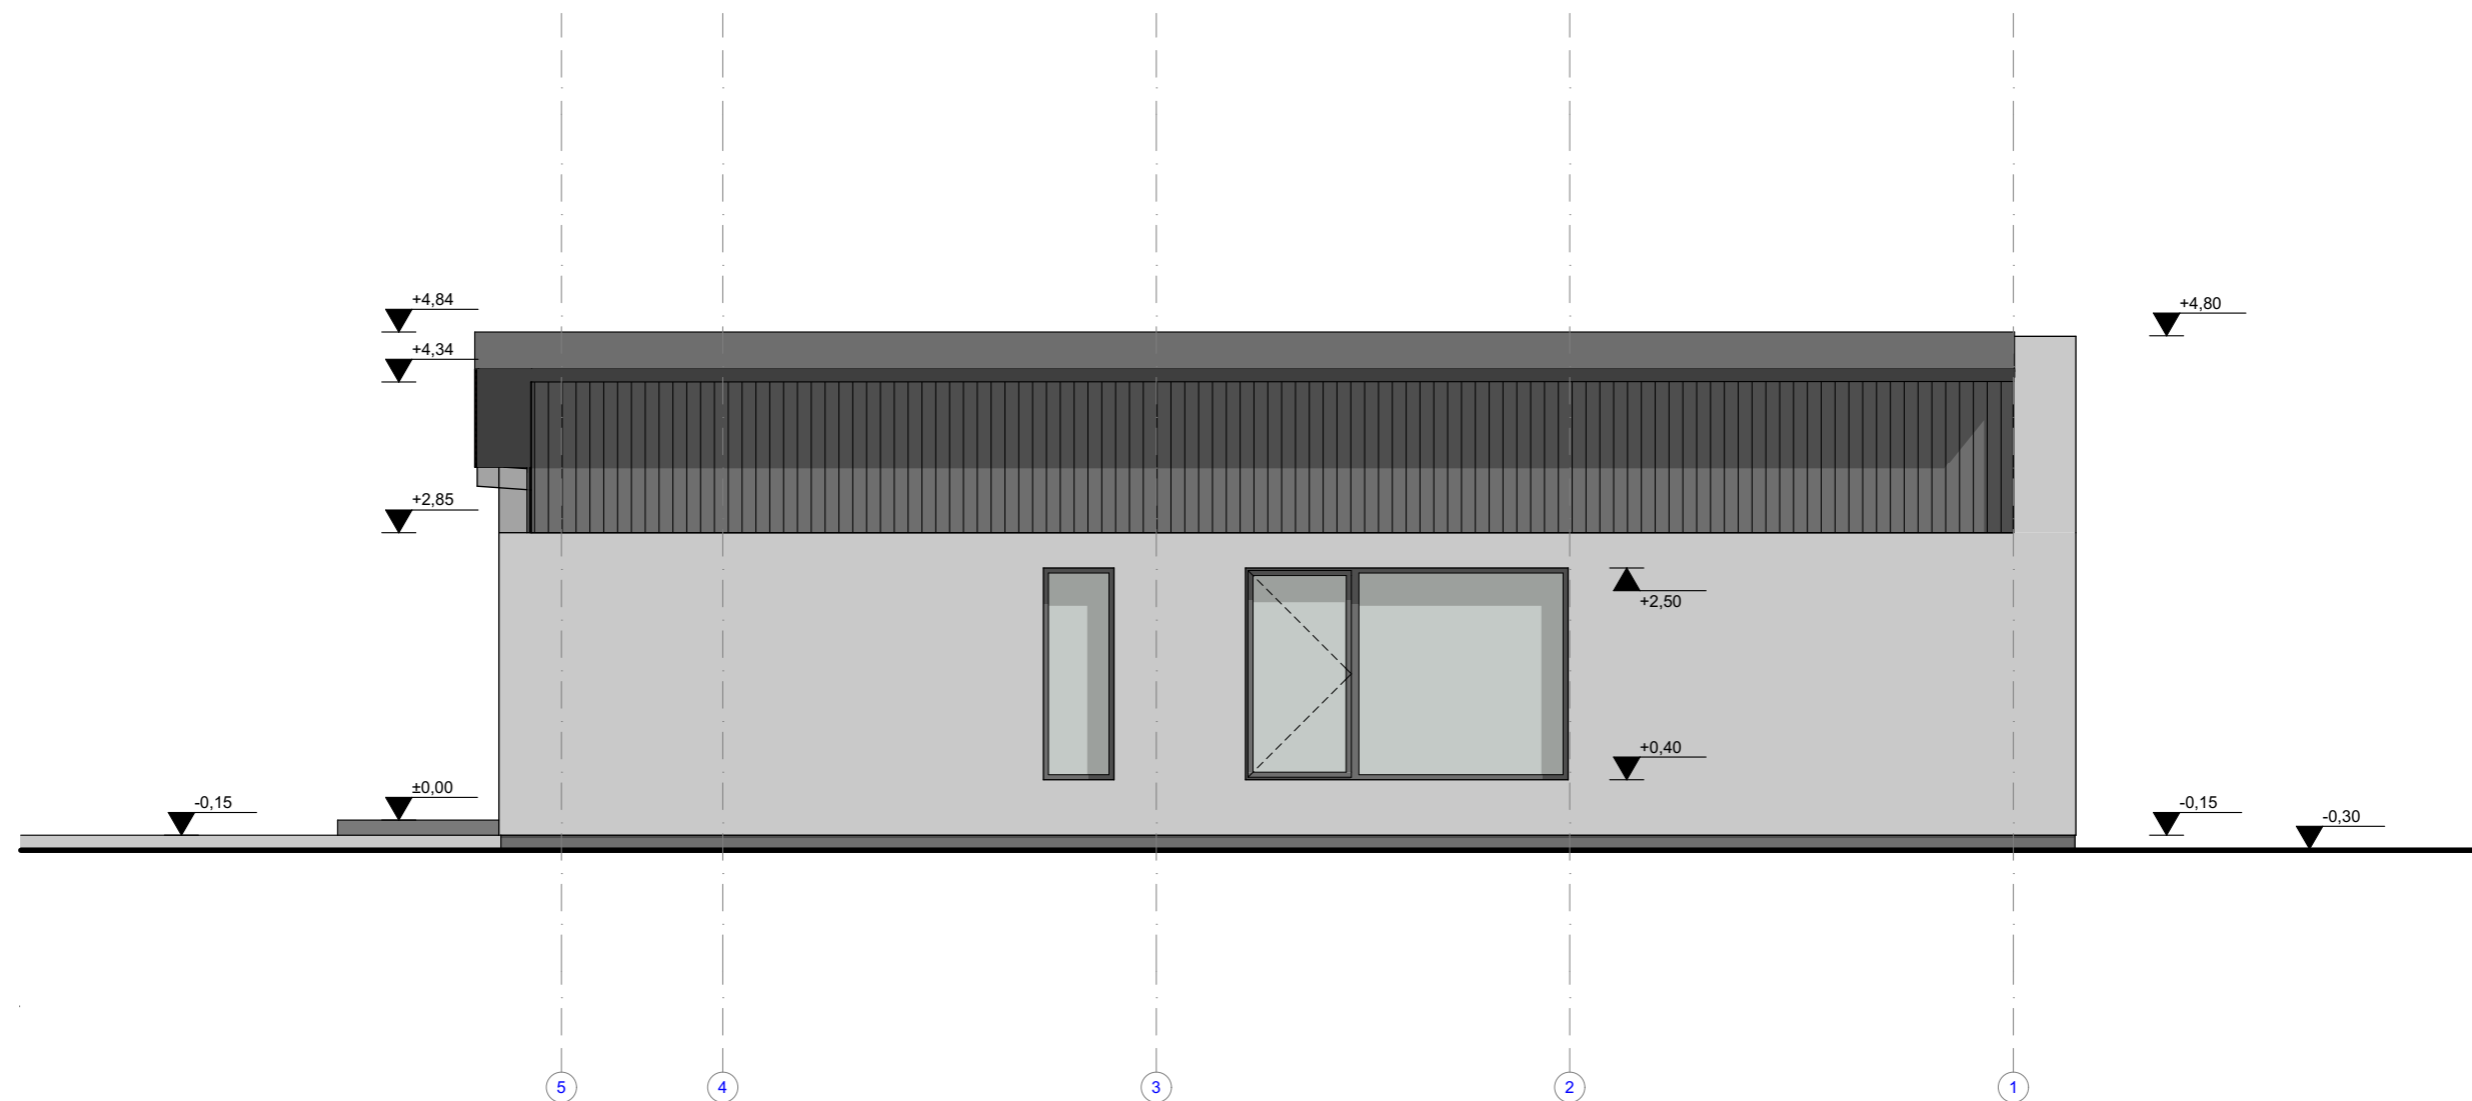PASTABA:  
 1. Tinko spalva parenkama pagal RAL.  
 2. Langų rėmų spalva derinama prie tinko spalvos - tamsiai pilka iš išorės, vidaus spalva parenkama pagal interjero projektą.


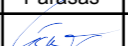


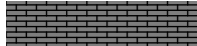 <b>UAB "2mm architektai"</b> Įmonės kodas 302726668					Gyvenamojo namo (vieno buto) Kauno r. sav., Domeikavos sen., Radikių k., Žemgos g.30 ir pagalbinio ūkio paskirties pastato Kauno r. sav., Domeikavos sen., Radikių k., Žemgos g.32 naujos statybos projektas				
Atestato Nr.	Pareigos	Pavardė	Parašas	Data	<b>Fasadas 4-1</b> <b>M 1:75</b>			Laida	
A 1163	PV	G.Šukaitytė		2018-12				A	
A 1163	PDV	G.Šukaitytė		2018-12					
000453	Arch.	M.Puodžiukynas		2018-12	Nr. 18-12-07-PP-SA. B-08			Lapas	
LT	<b>Statytojas / užsakovas:</b> <b>T.P.</b>							Lapų	
								01	01




**SUTARTINIAI ŽYMĖJIMAI:**

-  - Tamsiai pilka "Classic" skarda
-  - Eternit Anthracite C54
-  - Eternit Anthracite C54 lentutės be špunto vertikaliai, pakalimas iš apačios
-  - Medinės lentutės, ant fibrocementinės plokštės
-  - Baltas tinkas

PASTABA:  
 1. Tinko spalva parenkama pagal RAL.  
 2. Langų rėmų spalva derinama prie tinko spalvos - tamsiai pilka iš išorės, vidaus spalva parenkama pagal interjero projektą.


 <b>UAB "2mm architektai"</b> Įmonės kodas 302726668					Gyvenamojo namo (vieno buto) Kauno r. sav., Domeikavos sen., Radikių k., Žemgos g.30 ir pagalbinio ūkio paskirties pastato Kauno r. sav., Domeikavos sen., Radikių k., Žemgos g.32 naujos statybos projektas		
Atestato Nr.	Pareigos	Pavardė	Parašas	Data	<b>Fasadas E-A</b> M 1:10, 1:75		Laida
A 1163	PV	G.Šukaitytė		2018-12			A
A 1163	PDV	G.Šukaitytė		2018-12			
000453	Arch.	M.Puodžiukynas		2018-12	Nr. 18-12-07-PP-SA. B-09		Lapas
LT	<b>Statytojas / užsakovas:</b> <b>T.P.</b>				01	Lapų	01

PATALPŲ SPECIFIKACIJA				
Žymuo plane		Nr.	Pavadinimas	Plotas (m <sup>2</sup> )
2				
	1 aukštas	0.1	Patalpa	27,53
	1 aukštas	0.2	San.mazgas	1,61
	1 aukštas	0.3	Patalpa	128,54
				157,68 m <sup>2</sup>

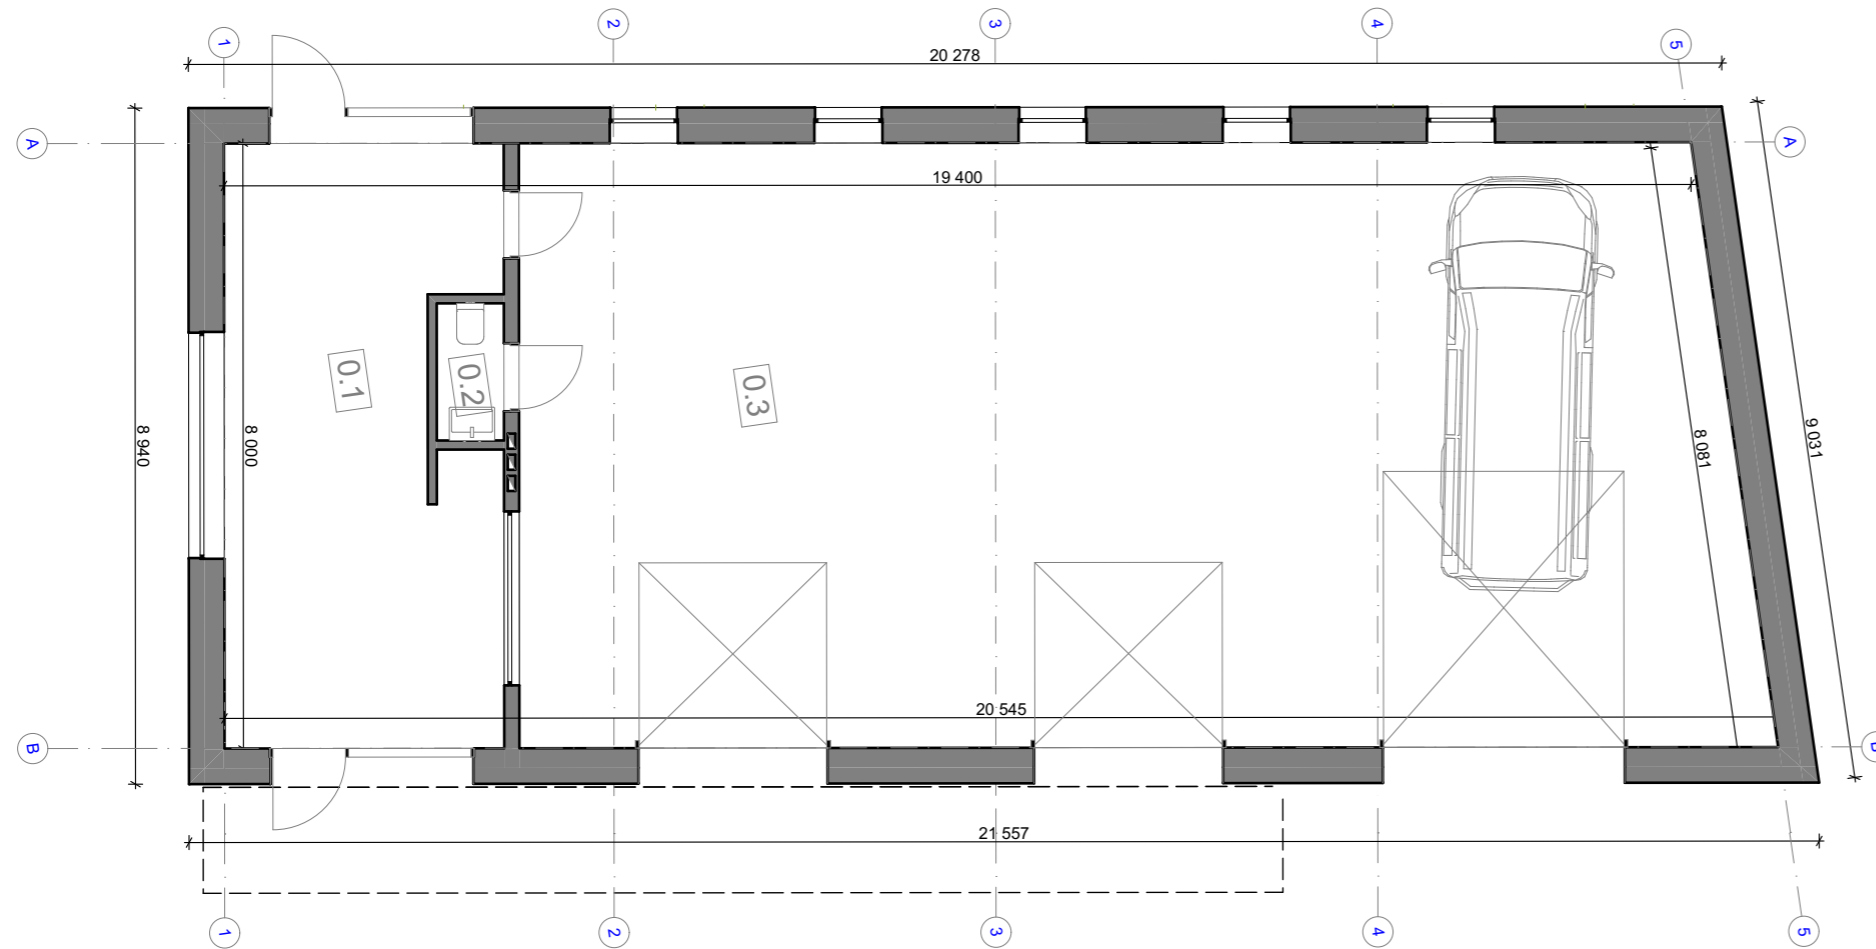

**PASTABA:**  
 Pagalbinio ūkio pastatas projektuojamas automobilių laikymui. Pastate bus laikomi kolekciniai šeimai priklausantys automobiliai, pastate nebus vykdoma jokių remonto darbų, pastatas jokio neigiamo poveikio aplinkai ir gyventojams nesudarys.  
 Pagalbinio ūkio pastate nebus vykdoma jokia komercinė, gamybinė ar kita panaši veikla.  
 Pastate bus laikomi ne daugiau kaip 3 šeimai priklausantys automobiliai.



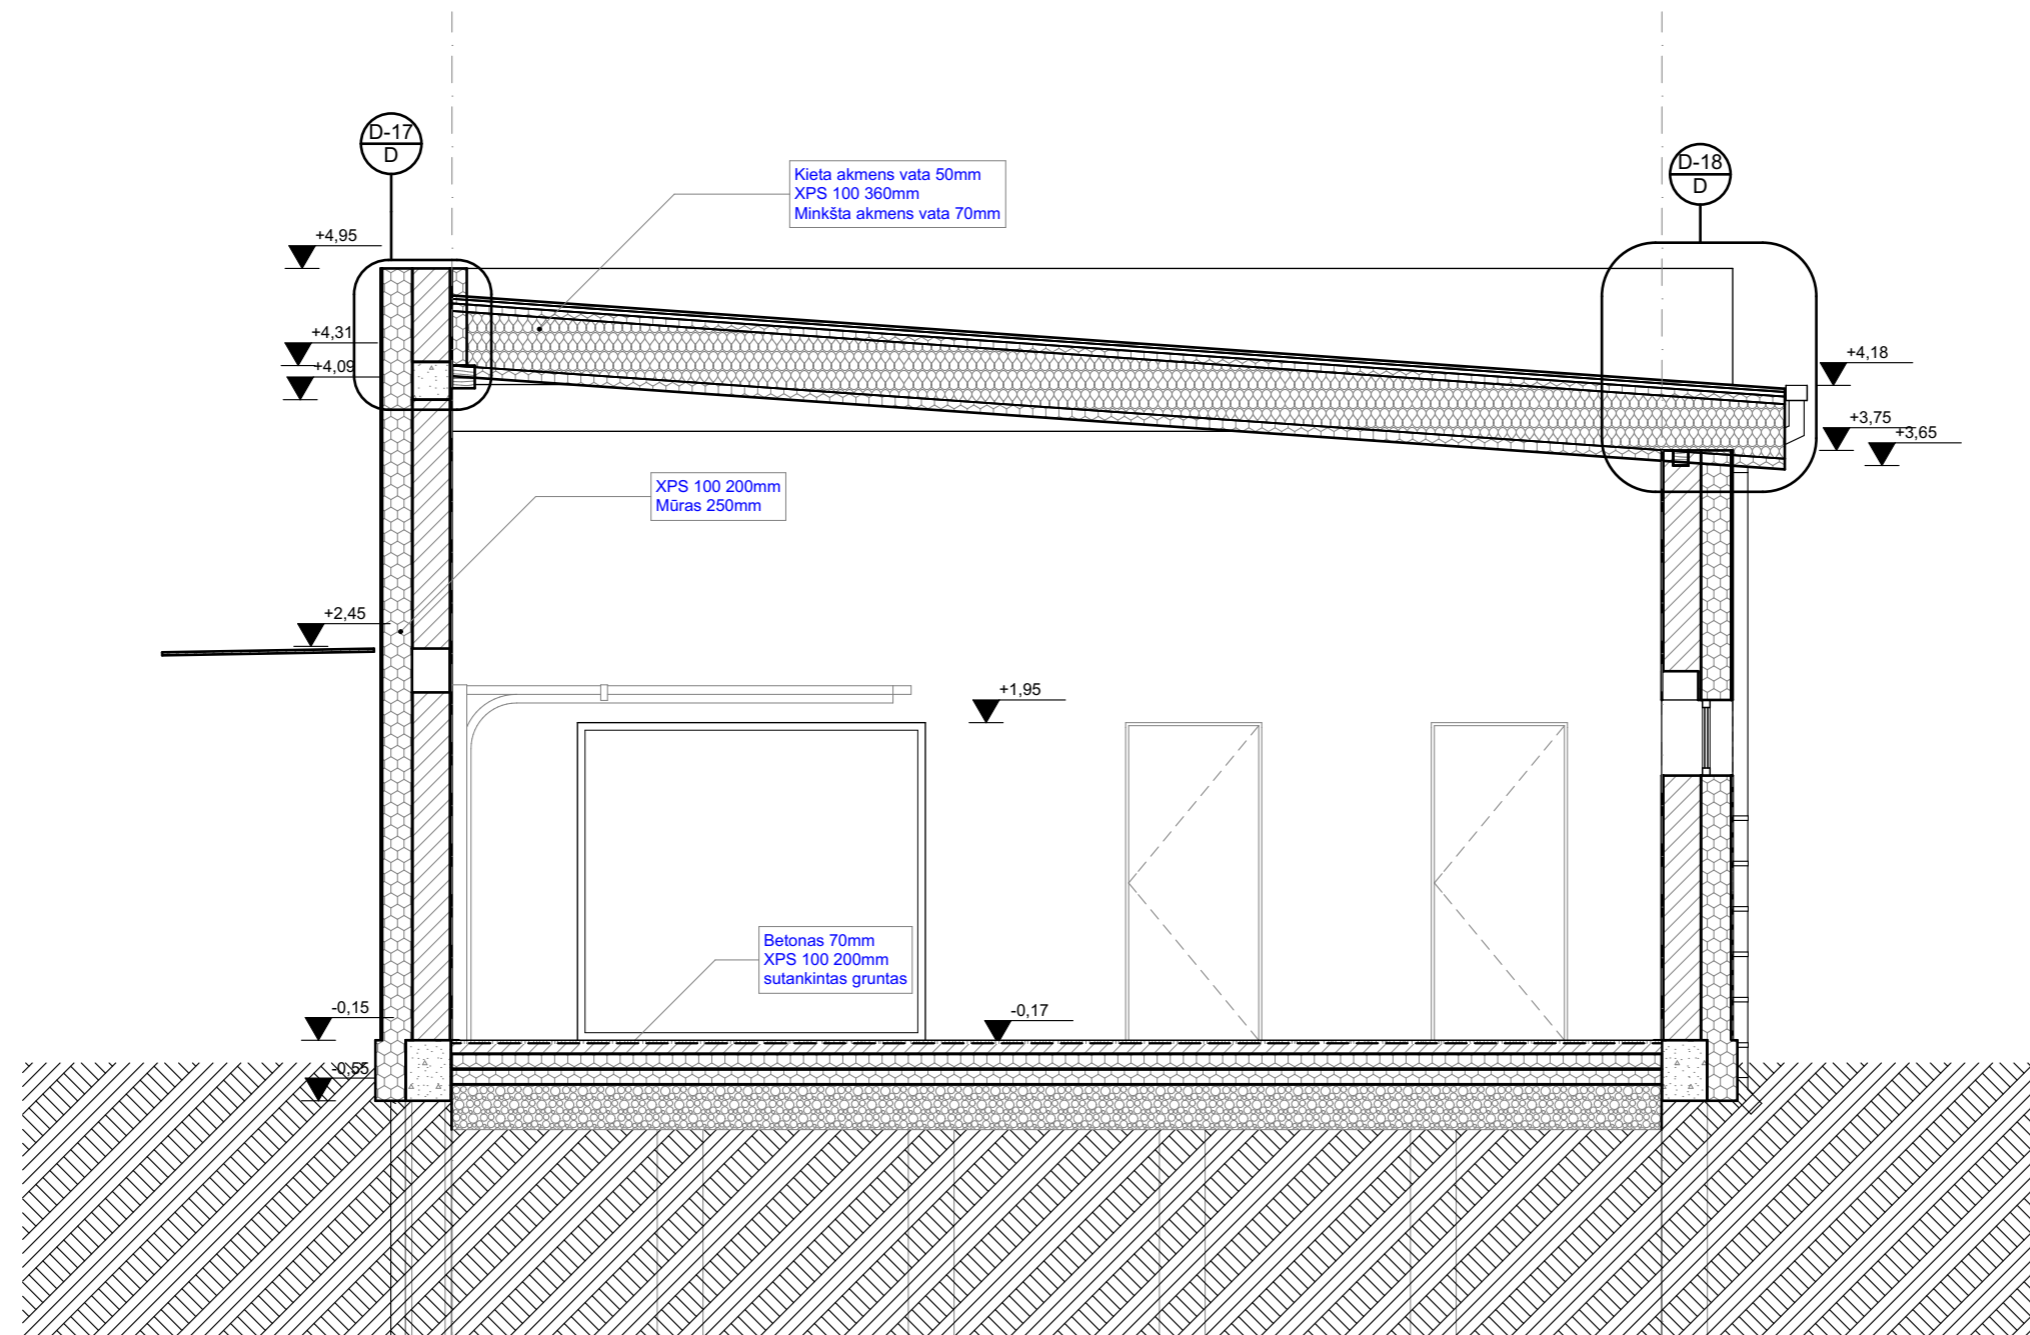

		<b>UAB "2mm architektai"</b> Įmonės kodas 302726668		Gyvenamojo namo (vieno buto) Kauno r. sav., Domeikavos sen., Radikių k., Žemgos g.30 ir pagalbinio ūkio paskirties pastato Kauno r. sav., Domeikavos sen., Radikių k., Žemgos g.32 naujos statybos projektas	
Atestato Nr.	Pareigos	Pavardė	Parašas	Data	<b>1a. planas - schema</b> M 1:100, 1:1
A 1163	PV	G.Šukaitytė		2018-12	
A 1163	PDV	G.Šukaitytė		2018-12	
000453	Arch.	M.Puodžiukynas		2018-12	
<b>LT</b>		<b>Statytojas / užsakovas:</b> T.P.		<b>Nr. 18-12-07-PP-SA. B-10</b>	
				Lapas	Lapų
				01	01








A-A


Pjūvis

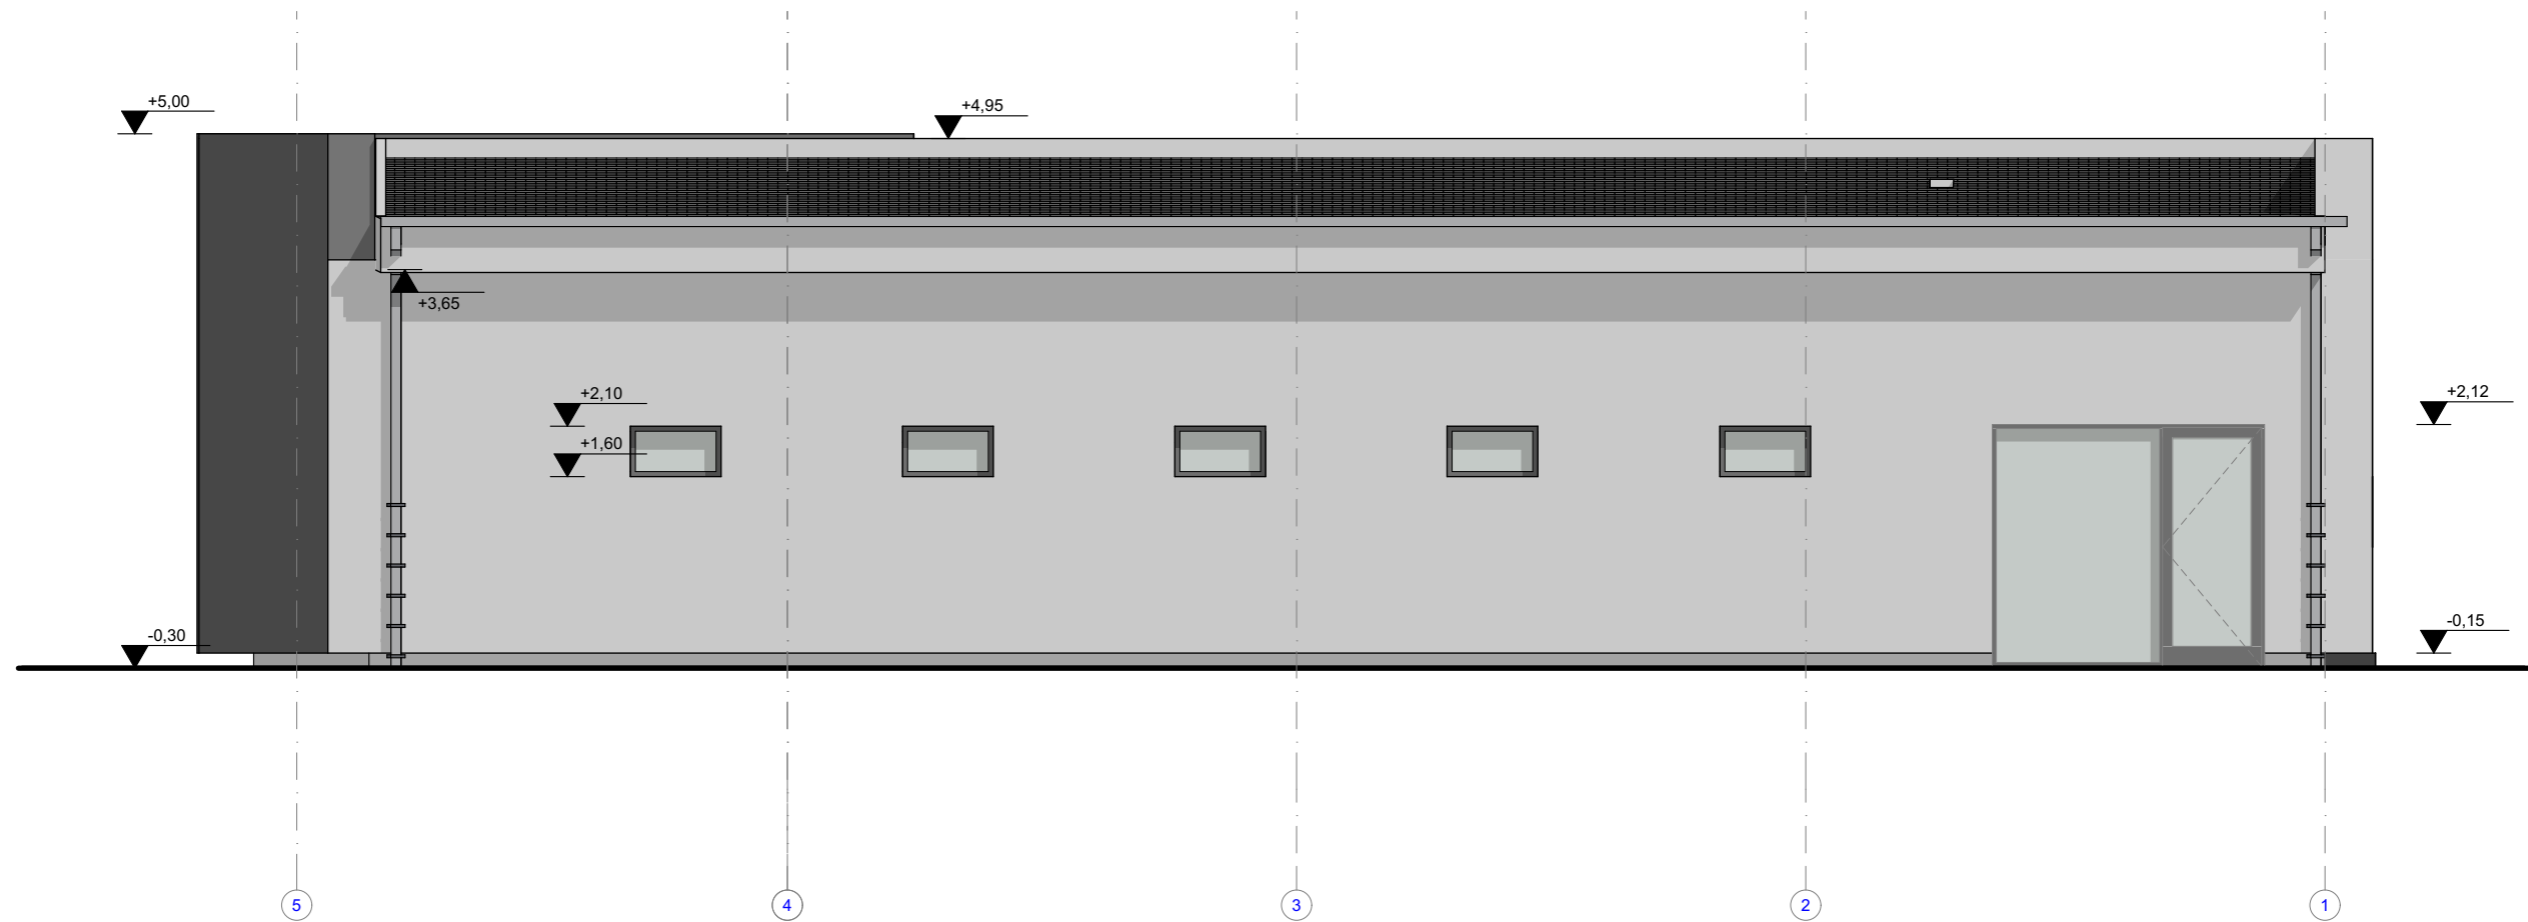1:50

 <b>UAB "2mm architektai"</b> Įmonės kodas 302726668		Gyvenamojo namo (vieno buto) Kauno r. sav., Domeikavos sen., Radikių k., Žemgos g.30 ir pagalbinių ūkio paskirties pastato Kauno r. sav., Domeikavos sen., Radikių k., Žemgos g.32 naujos statybos projektas				
Atestato Nr.	Pareigos	Pavardė	Parašas	Data	<b>Pjūvis A-A</b> M 1:50	Laida
A 1163	PV	G.Šukaitytė		2018-12		A
A 1163	PDV	G.Šukaitytė		2018-12		
000453	Arch.	M.Puodžiukynas		2018-12		
LT	Statytojas / užsakovas: T.P.		Nr. 18-12-07-PP-SA. B- 11		Lapas	Lapų
					01	01



		<b>UAB "2mm architektai"</b> Įmonės kodas 302726668		Gyvenamojo namo (vieno buto) Kauno r. sav., Domeikavos sen., Radikių k., Žemgos g.30 ir pagalbinio ūkio paskirties pastato Kauno r. sav., Domeikavos sen., Radikių k., Žemgos g.32 naujos statybos projektas		
Atestato Nr.	Pareigos	Pavardė	Parašas	Data	<b>Fasadas 5-1</b> M 1:75	Laida
A 1163	PV	G.Šukaitytė		2018-12		A
A 1163	PDV	G.Šukaitytė		2018-12		
000453	Arch.	M.Puodžiukynas		2018-12		
LT	Statytojas / užsakovas: T.P.		Nr. 18-12-07-PP-SA. B- 12		Lapas	Lapų
					01	01

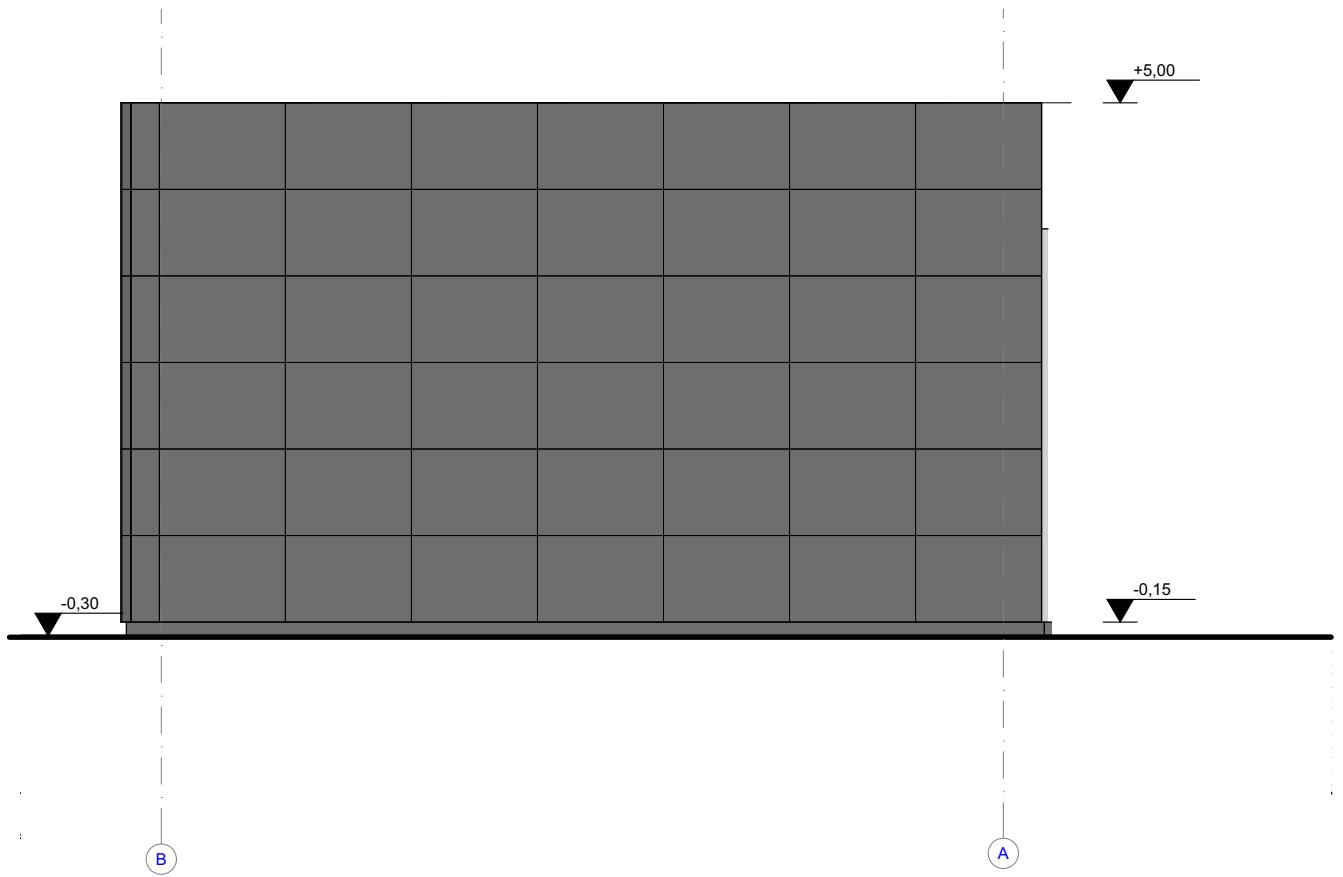



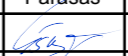


**UAB "2mm architektai"**


Įmonės kodas 302726668

Gyvenamojo namo (vieno buto) Kauno r. sav., Domeikavos sen.,  
Radikių k., Žemgos g.30 ir pagalbinio ūkio paskirties pastato  
Kauno r. sav., Domeikavos sen., Radikių k., Žemgos g.32 naujos  
statybos projektas

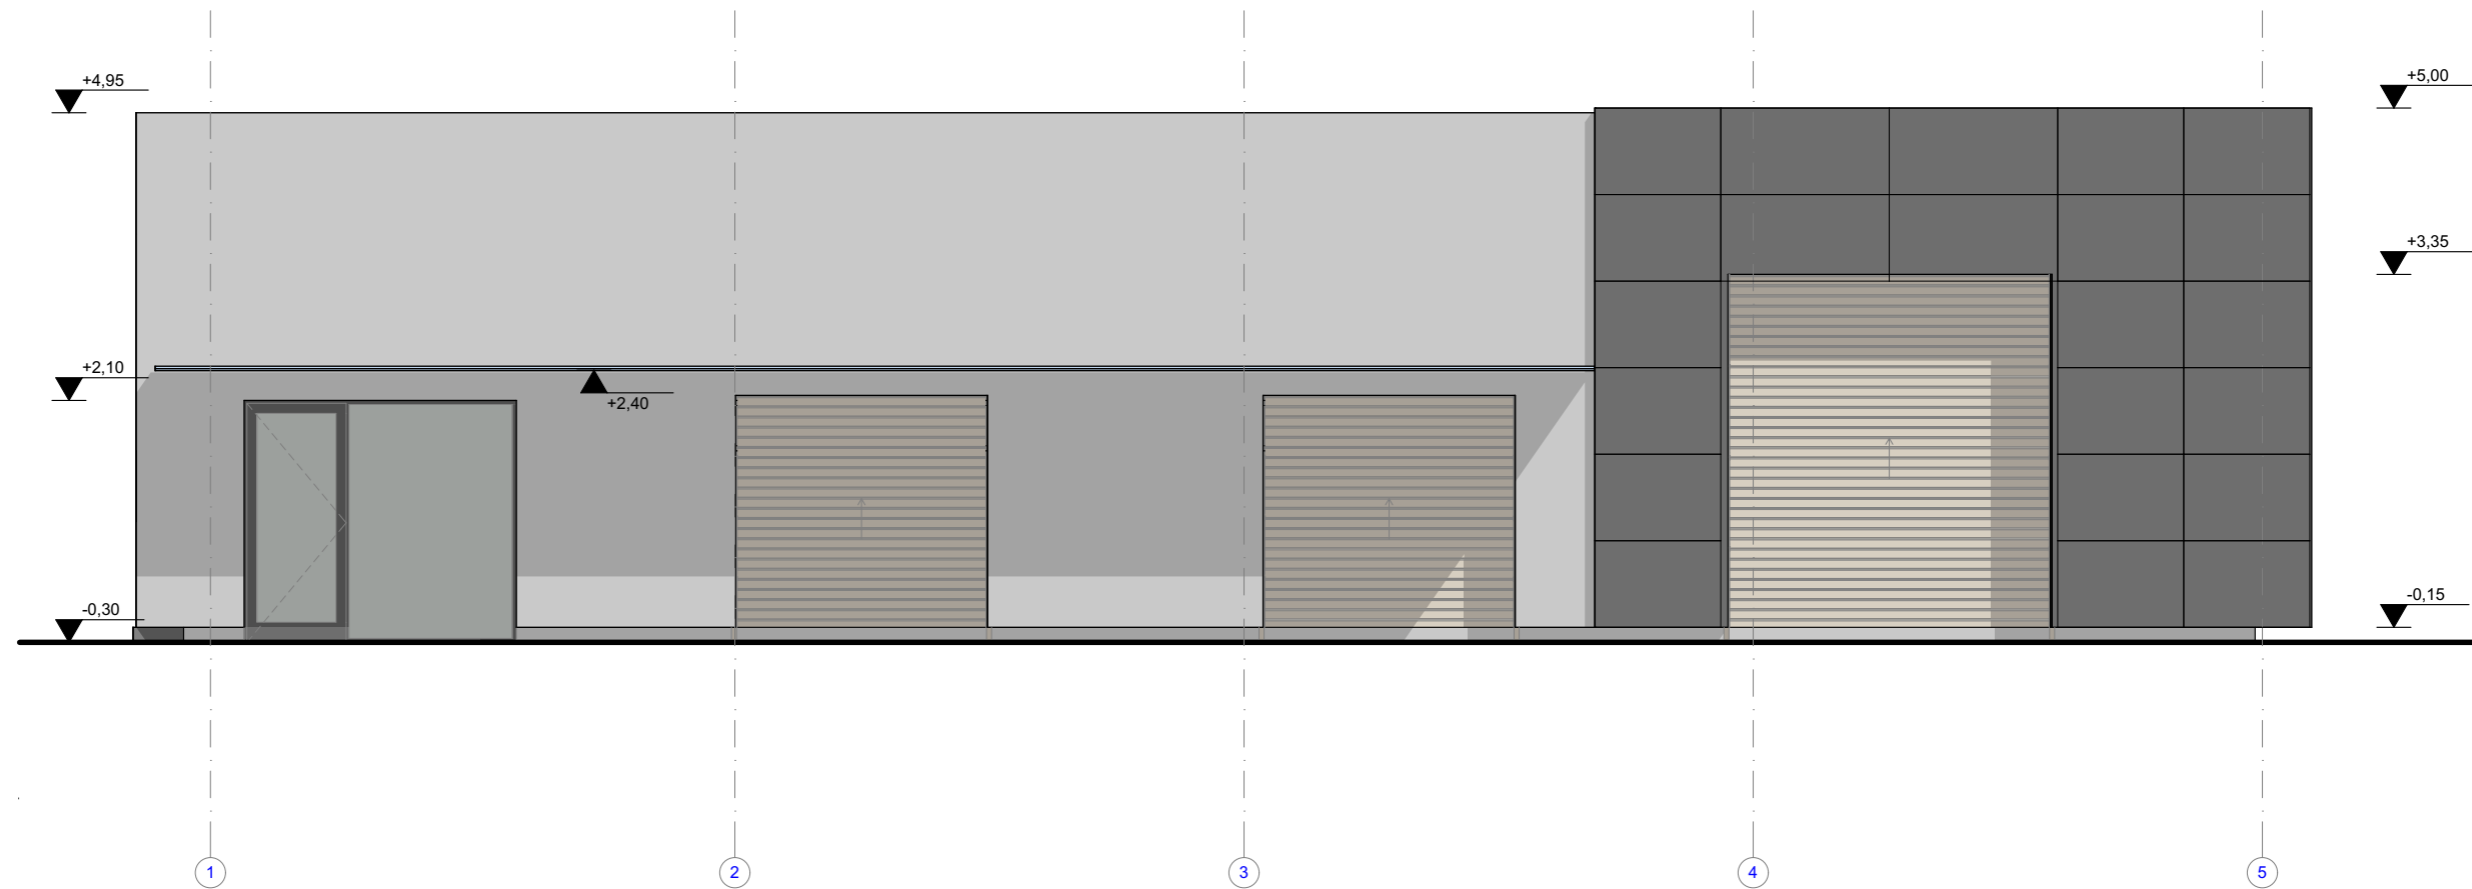Atestato Nr.					Pareigos		Pavardė		Parašas		Data		Laida			
A 1163					PV		G.Šukaiytė				2018-12		<b>Fasadas B-A</b> <b>M 1:75</b>		<b>A</b>	
A 1163					PDV		G.Šukaiytė				2018-12					
000453					Arch.		M.Puodžiukynas				2018-12					
<b>LT</b>		<b>Statytojas / užsakovas:</b> <b>T.P.</b>					<b>Nr. 18-12-07-PP-SA. B- 13</b>					<b>Lapas</b>		<b>Lapų</b>		
												01		01		



 <b>UAB "2mm architektai"</b> Įmonės kodas 302726668					Gyvenamojo namo (vieno buto) Kauno r. sav., Domeikavos sen., Radikių k., Žemgos g.30 ir pagalbinio ūkio paskirties pastato Kauno r. sav., Domeikavos sen., Radikių k., Žemgos g.32 naujos statybos projektas			
Atestato Nr.	Pareigos	Pavardė	Parašas	Data	<b>Fasadas 1-5</b> M 1:75		Laida	
A 1163	PV	G.Šukaitytė		2018-12			A	
A 1163	PDV	G.Šukaitytė		2018-12				
000453	Arch.	M.Puodžiukynas		2018-12				
LT	<b>Statytojas / užsakovas:</b> <b>T.P.</b>				<b>Nr. 18-12-07-PP-SA. B- 14</b>		Lapas 01	Lapų 01

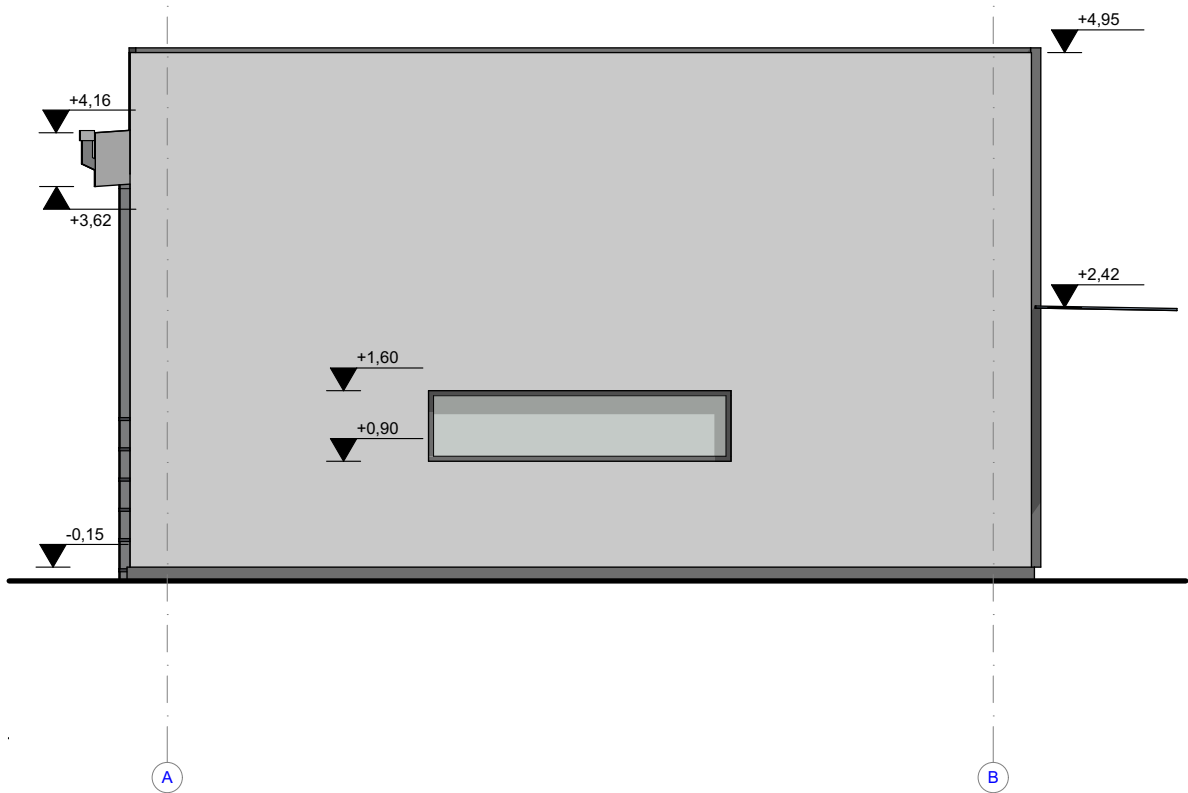

**UAB "2mm architektai"**

Įmonės kodas 302726668

Gyvenamojo namo (vieno buto) Kauno r. sav., Domeikavos sen.,  
Radikių k., Žemgos g.30 ir pagalbinių ūkio paskirties pastato  
Kauno r. sav., Domeikavos sen., Radikių k., Žemgos g.32 naujos  
statybos projektas

Atestato Nr.	Pareigos	Pavardė	Parašas	Data	Laida				
A 1163	PV	G.Šukaitytė		2018-12		<b>Fasadas A-B</b> <b>M 1:75</b>			
A 1163	PDV	G.Šukaitytė		2018-12					
000453	Arch.	M.Puodžiukynas		2018-12					
<b>LT</b>	<b>Statytojas / užsakovas:</b> <b>T.P.</b>			<b>Nr. 18-12-07-PP-SA. B- 15</b>	<table border="1"> <tr> <th>Lapas</th> <th>Lapų</th> </tr> <tr> <td>01</td> <td>01</td> </tr> </table>	Lapas	Lapų	01	01
Lapas	Lapų								
01	01								









Gyvenamasis namas



Gyvenamasis namas



Pagalbinio ūkio pastatas

		<b>UAB "2mm architektai"</b> Įmonės kodas 302726668			Gyvenamojo namo (vieno buto) Kauno r. sav., Domeikavos sen., Radikių k., Žemgos g.30 ir pagalbinio ūkio paskirties pastato Kauno r. sav., Domeikavos sen., Radikių k., Žemgos g.32 naujos statybos projektas		
Atestato Nr.	Pareigos	Pavardė	Parašas	Data	<b>Vizualizacijos</b> M	Laida	
A 1163	PV	G.Šukaitytė		2018-12		A	
A 1163	PDV	G.Šukaitytė		2018-12			
000453	Arch.	M.Puodžiukynas		2018-12			
LT	Statytojas / užsakovas: T.P.			Nr. 18-12-07-PP-SA. B- 16		Lapas 01	Lapų 01