


**UŽDAROSIOS AKCINĖS BENDROVĖS “MMG PROJEKTAS”  
DIREKTORIUS**

**ĮSAKYMAS  
DĖL PROJEKTO VADOVO SKYRIMO**

2018 m. lapkričio mėn. 15 d. Nr. 181115  
Kaunas


Skiriu Marių Užalovičių (atest. Nr. 24204) kitos paskirties inžinerinio statinio vėjo elektrinės 500 kW Jokulių k., Vėžaičių sen., Klaipėdos raj. sav., statybos projekto projektinių pasiūlymų projekto vadovu.

Direktorius

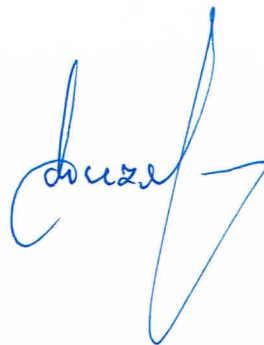


Marius Užalovičius


## II. GRAFINĖ DALIS

0	2019-03	PP			
LAIDA	IŠLEID.DATA	LAIDOS STATUSAS IR IŠLEIDIMO PRIEŽASTIS (JEI TAIKOMA)			
KVALIFIKAC. DOK. NR.	tel.: +370 673 81424; el.p.: info@mmg.lt		 STATINIO PROJEKTO PAVADINIMAS KITOS PASKIRTIES INŽINERINIO STATINIO VĖJO ELEKTRINĖS 500 kW JOKULIŲ K., VĖŽAIČIŲ SEN., KLAIPĖDOS R. SAV., SKL. KAD. NR.: 5568/0005:314, STATYBOS PROJEKTAS		
24204	PV	M. UŽALOVIČIUS	DOKUMENTO PAVADINIMAS		LAIDA
			GRAFINĖ DALIS		0
KALB.TRUMP LT	STATYTOJAS/UŽSAKOVAS UAB "RELEKTRA"		DOKUMENTO ŽYMUO PP1801 – PP – B		LAPAS 1
				LAPŲ 1	

SITUACIJOS  
SCHEMA

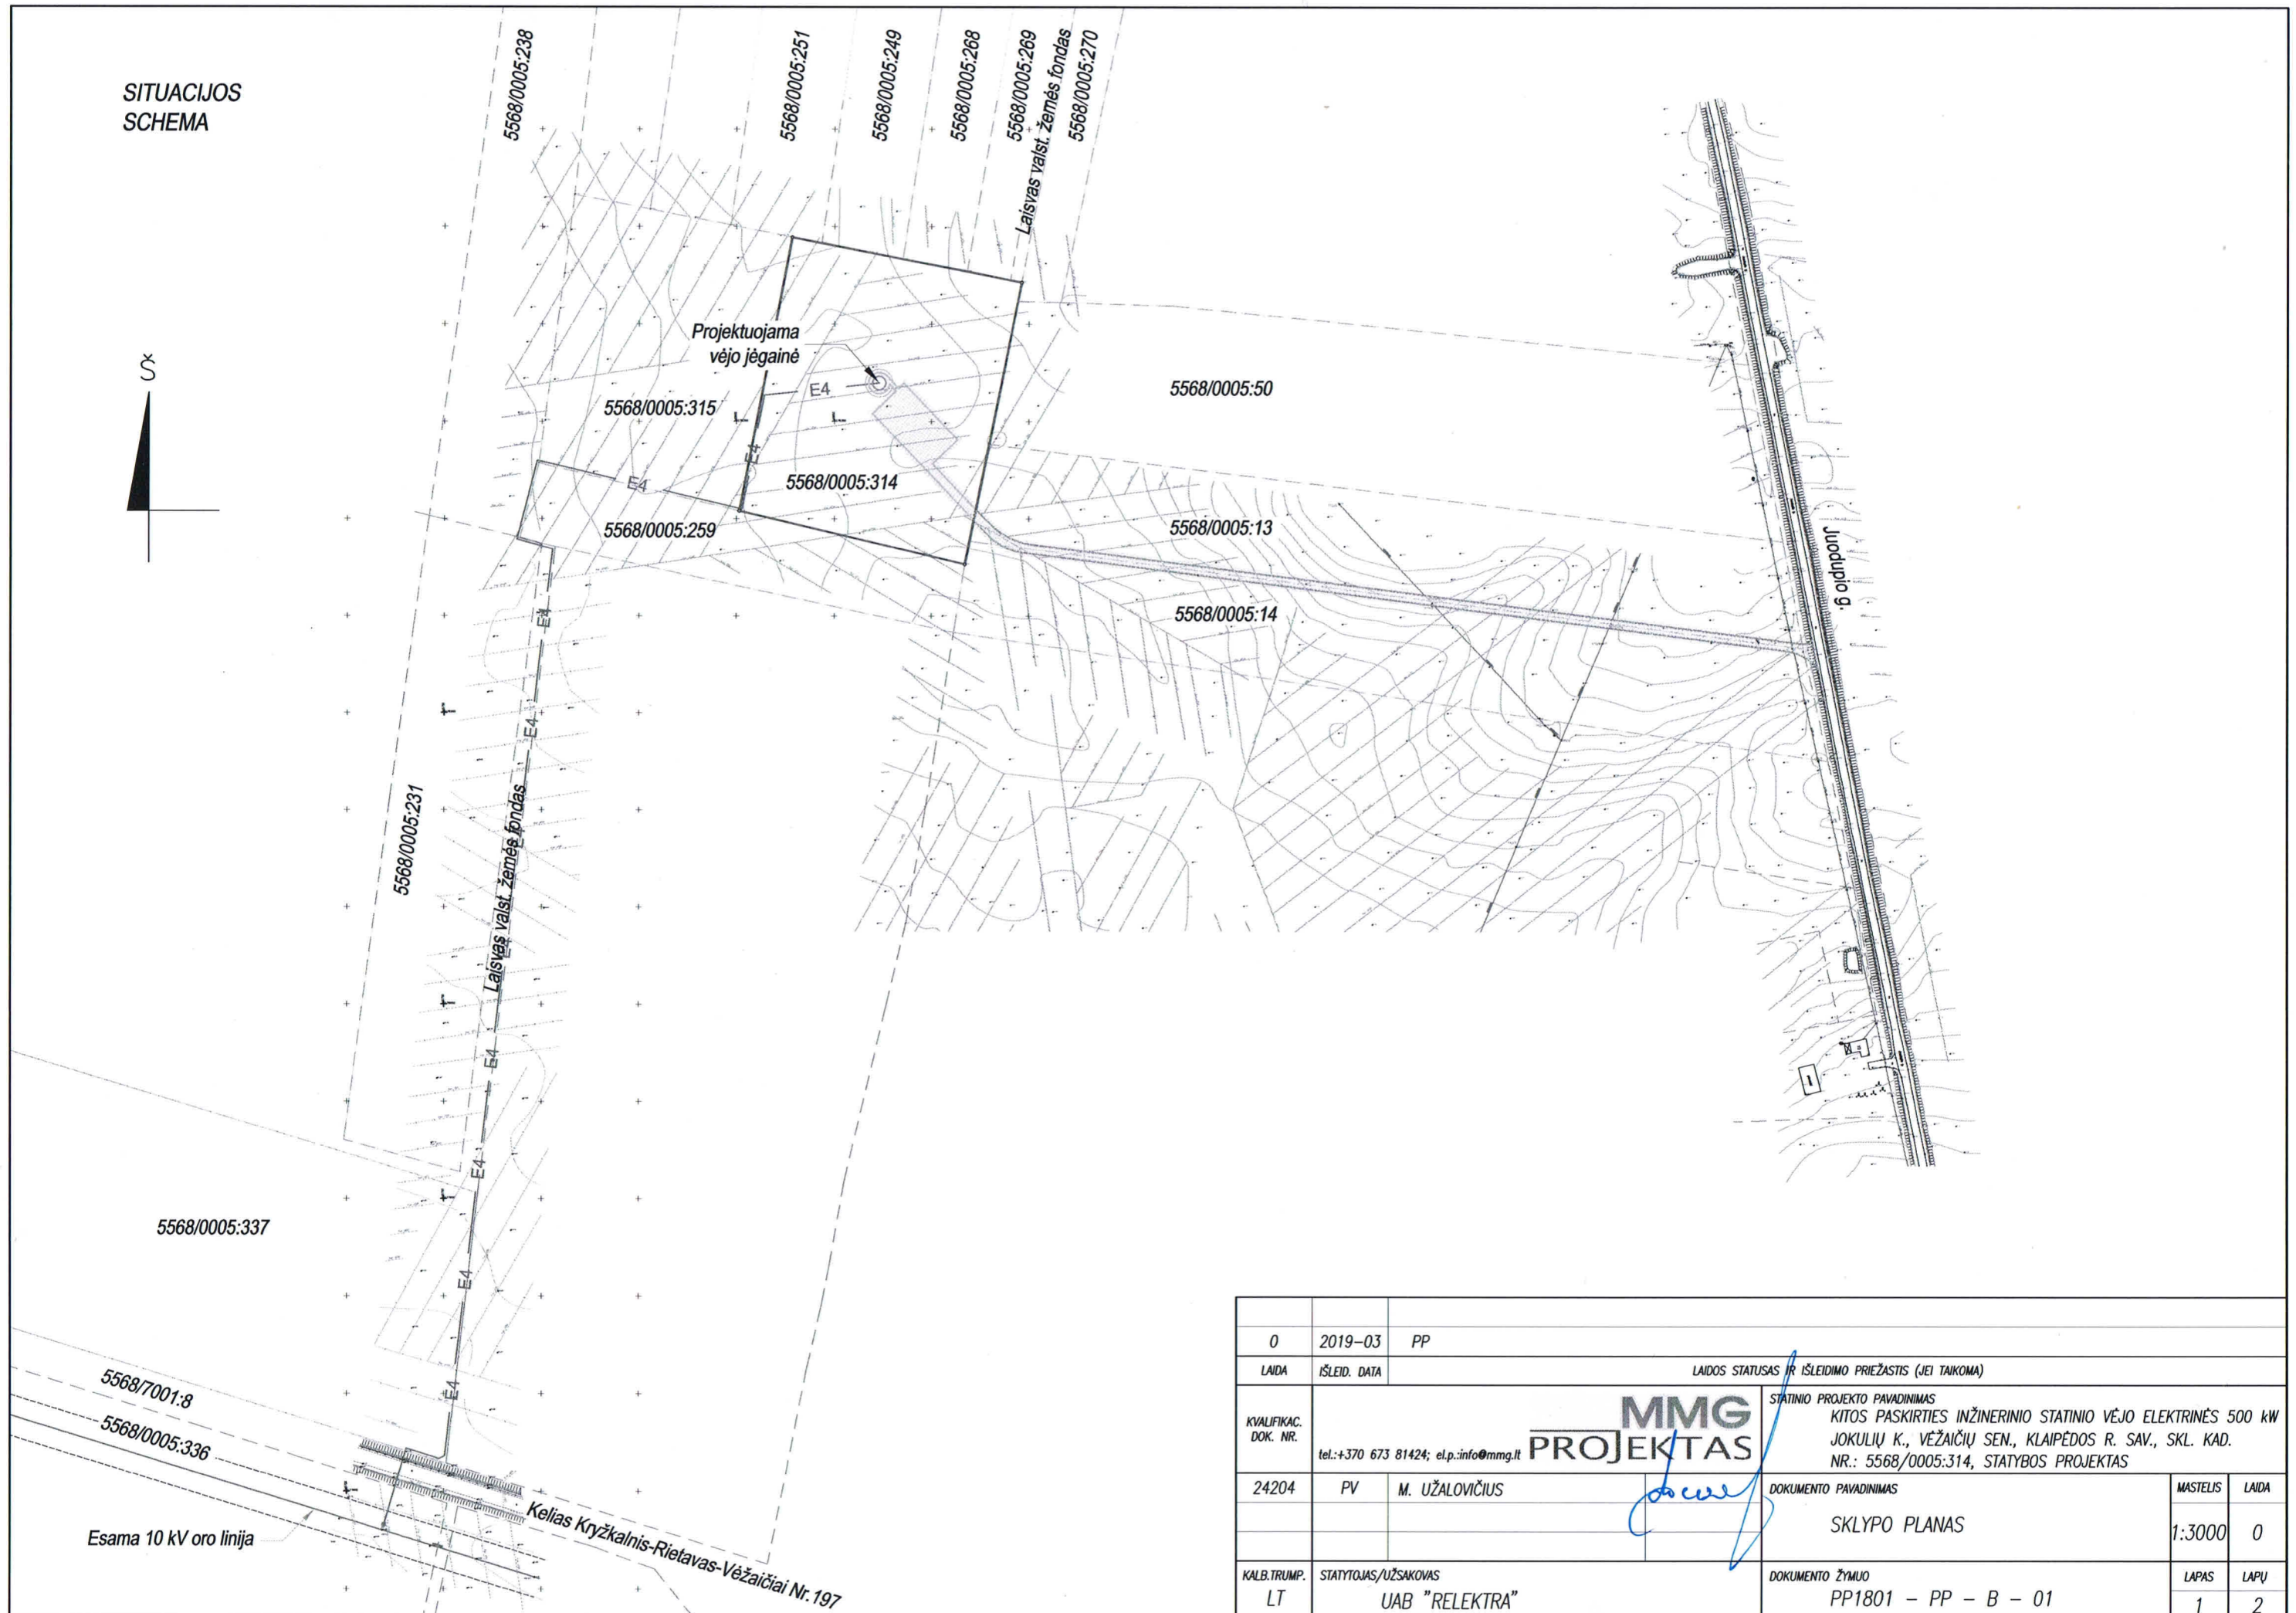

0	2019-03	PP			
LAIDA	IŠLEID. DATA	LAIDOS STATUSAS IR IŠLEIDIMO PRIEŽASTIS (JEI TAIKOMA)			
KVALIFIKAC. DOK. NR.	MMG PROJEKTAS tel.: +370 673 81424; el.p.: info@mmg.lt		STATINIO PROJEKTO PAVADINIMAS KITOS PASKIRTIES INŽINERINIO STATINIO VĖJO ELEKTRINĖS 500 kW JOKULIŲ K., VĖŽAIČIŲ SEN., KLAIPĖDOS R. SAV., SKL. KAD. NR.: 5568/0005:314, STATYBOS PROJEKTAS		
24204	PV	M. UŽALOVIČIUS	DOKUMENTO PAVADINIMAS	MASTELIS	LAIDA
			SKLYPO PLANAS	1:3000	0
KALB. TRUMP.	STATYTOJAS/UŽSAKOVAS	DOKUMENTO ŽYMUO	LAPAS	LAPŲ	
LT	UAB "RELEKTRA"	PP1801 - PP - B - 01	1	2	
© BREŽINIO KOPIAVIMAS, KEITIMAS IR PANAUDOJIMAS BE FIRMOS SUTIKIMO DRAUDŽIAMAS			ORIGINALO FAILO INVENTORINIS NUMERIS		

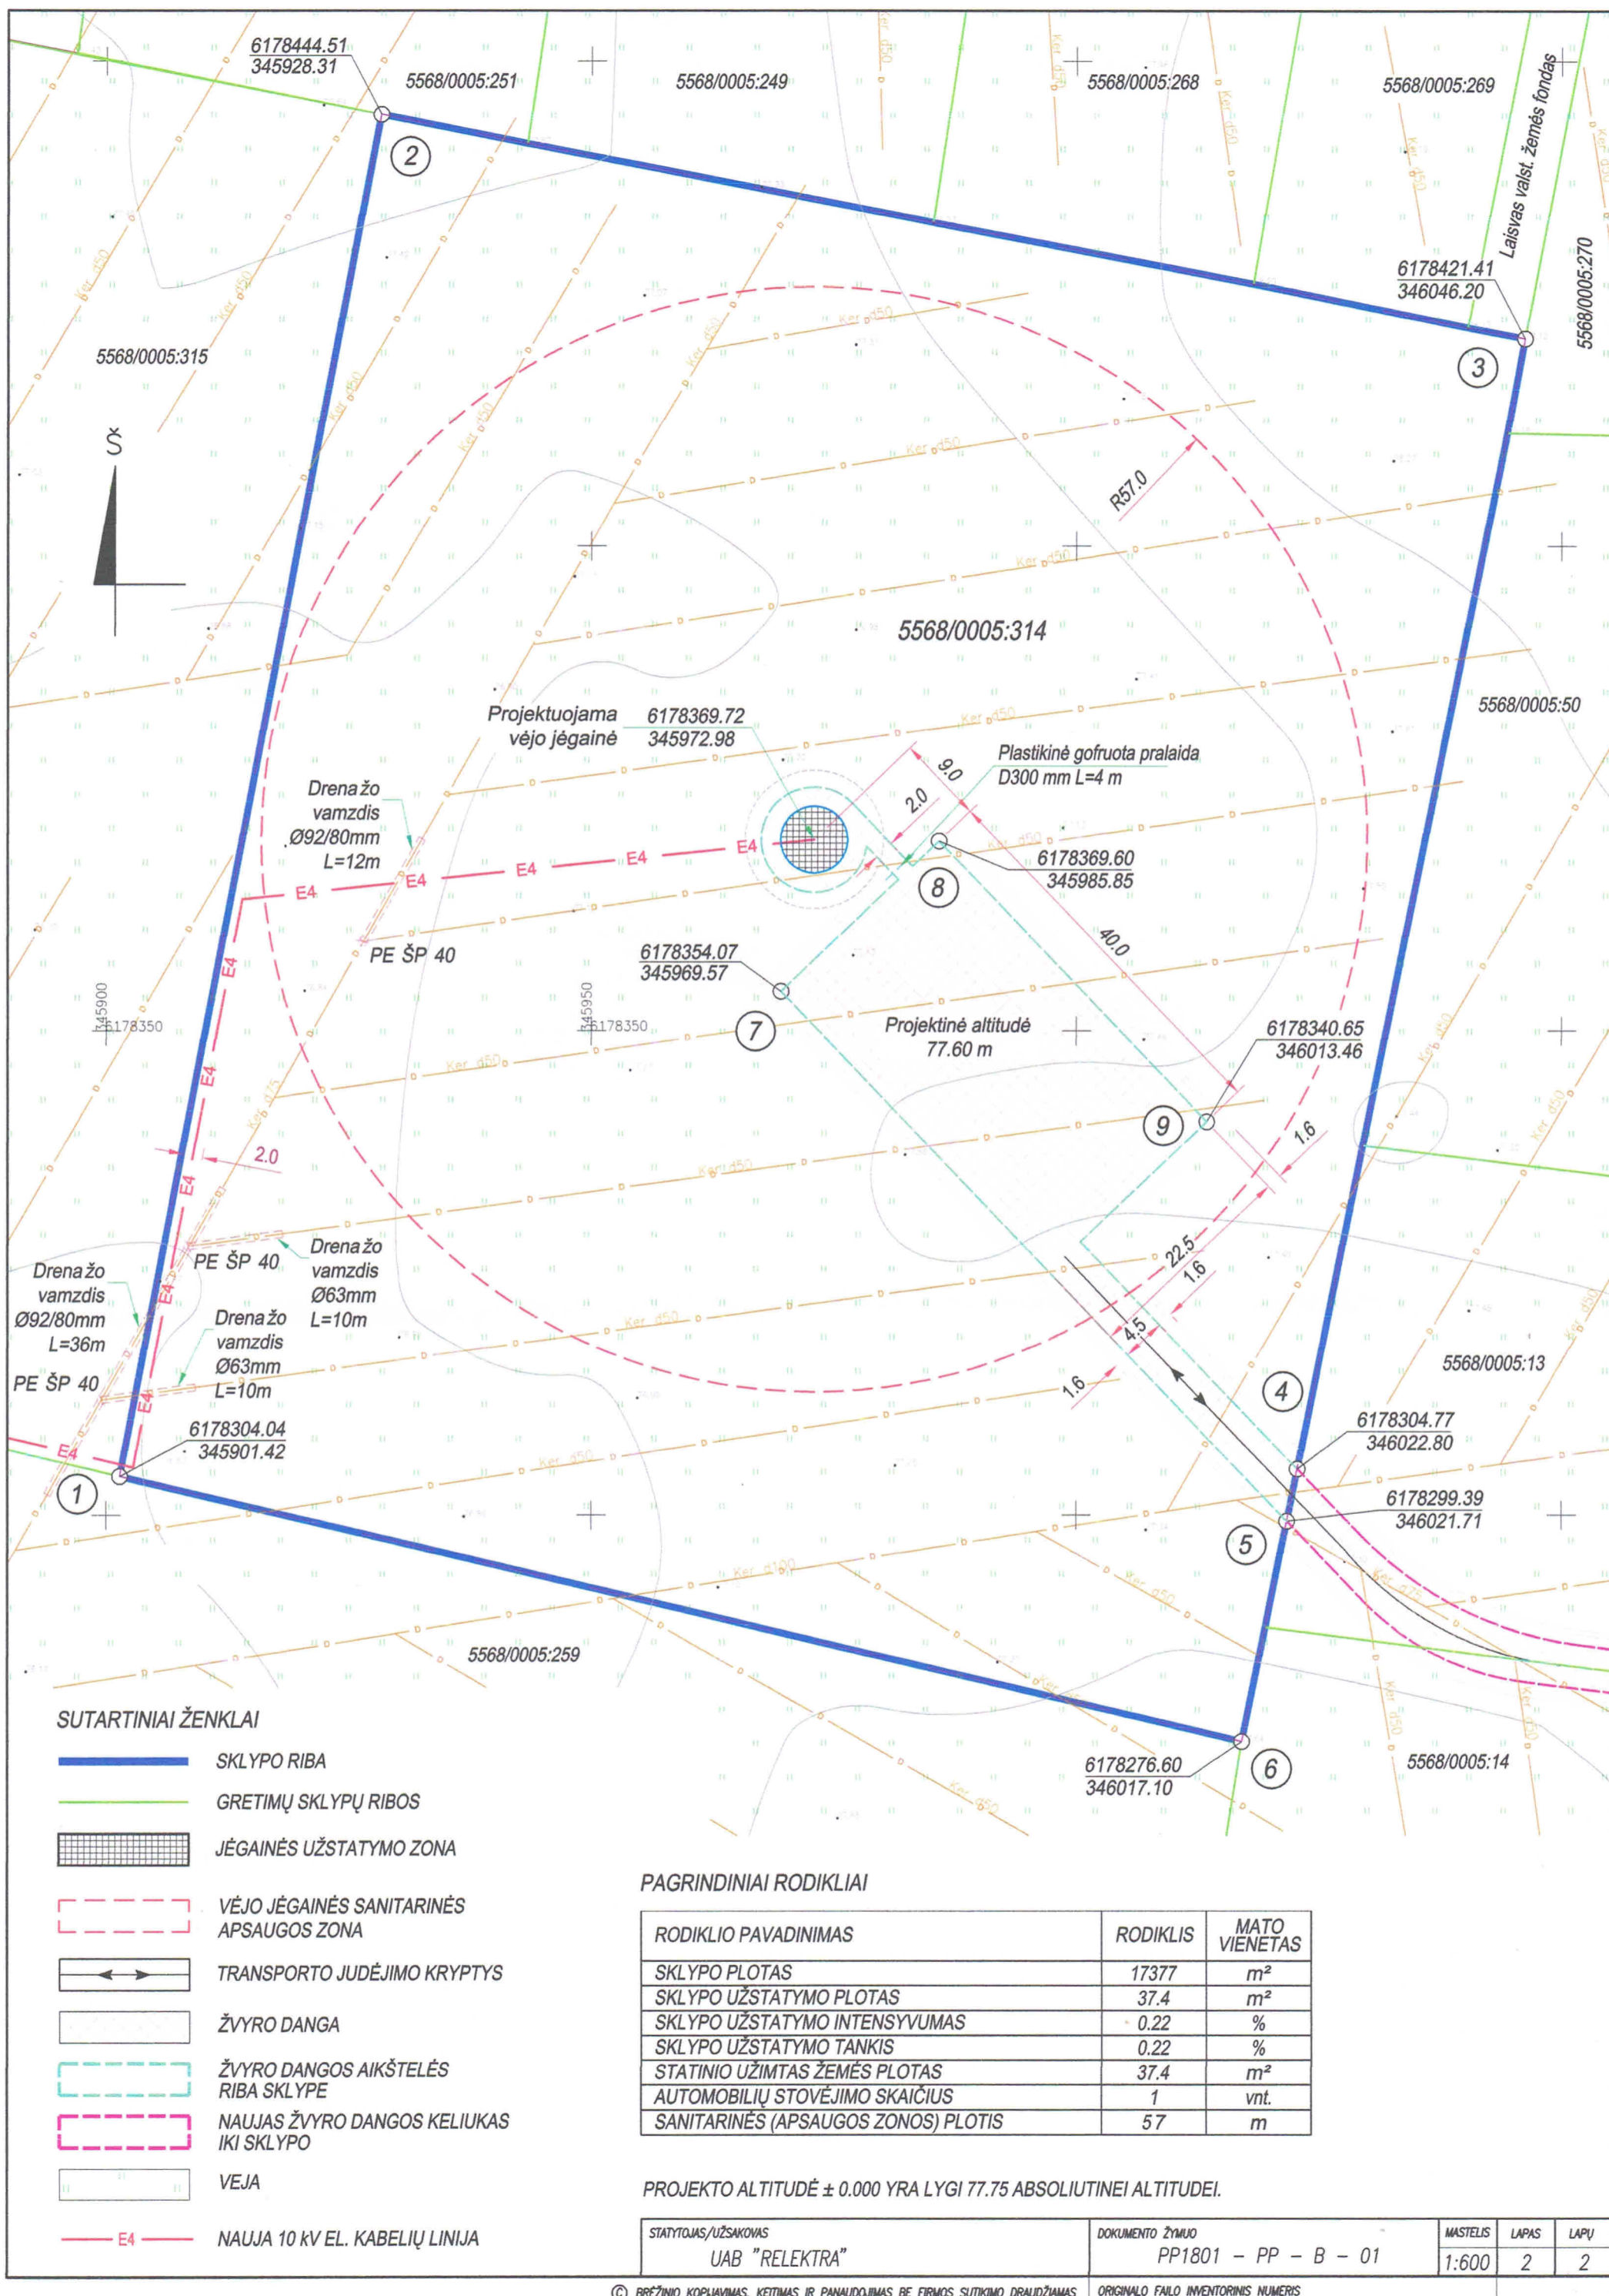

**SUTARTINIAI ŽENKLAI**


- SKLYPO RIBA
- GRETIMŲ SKLYPŲ RIBOS
- JĖGAINĖS UŽSTATYMO ZONA
- VĖJO JĖGAINĖS SANITARINĖS APSAUGOS ZONA
- TRANSPORTO JUDĖJIMO KRYPTYS
- ŽVYRO DANGA
- ŽVYRO DANGOS AIKŠTELĖS RIBA SKLYPE
- NAUJAS ŽVYRO DANGOS KELIUKAS IKI SKLYPO
- VEJA
- NAUJA 10 KV EL. KABELIŲ LINIJA

**PAGRINDINIAI RODIKLIAI**

RODIKLIO PAVADINIMAS	RODIKLIS	MATO VIENETAS
SKLYPO PLOTAS	17377	m <sup>2</sup>
SKLYPO UŽSTATYMO PLOTAS	37.4	m <sup>2</sup>
SKLYPO UŽSTATYMO INTENSIVUMAS	0.22	%
SKLYPO UŽSTATYMO TANKIS	0.22	%
STATINIO UŽIMTAS ŽEMĖS PLOTAS	37.4	m <sup>2</sup>
AUTOMOBILIŲ STOVĖJIMO SKAIČIUS	1	vnt.
SANITARINĖS (APSAUGOS ZONOS) PLOTIS	57	m


PROJEKTO ALTITUDĖ ± 0.000 YRA LYGI 77.75 ABSOLIUTINEI ALTITUDEI.

STATYTOJAS/UŽSAKOVAS UAB "RELEKTRA"	DOKUMENTO ŽYMUO PP1801 - PP - B - 01	MASTELIS 1:600	LAPAS 2	LAPŲ 2
--	---	-------------------	------------	-----------

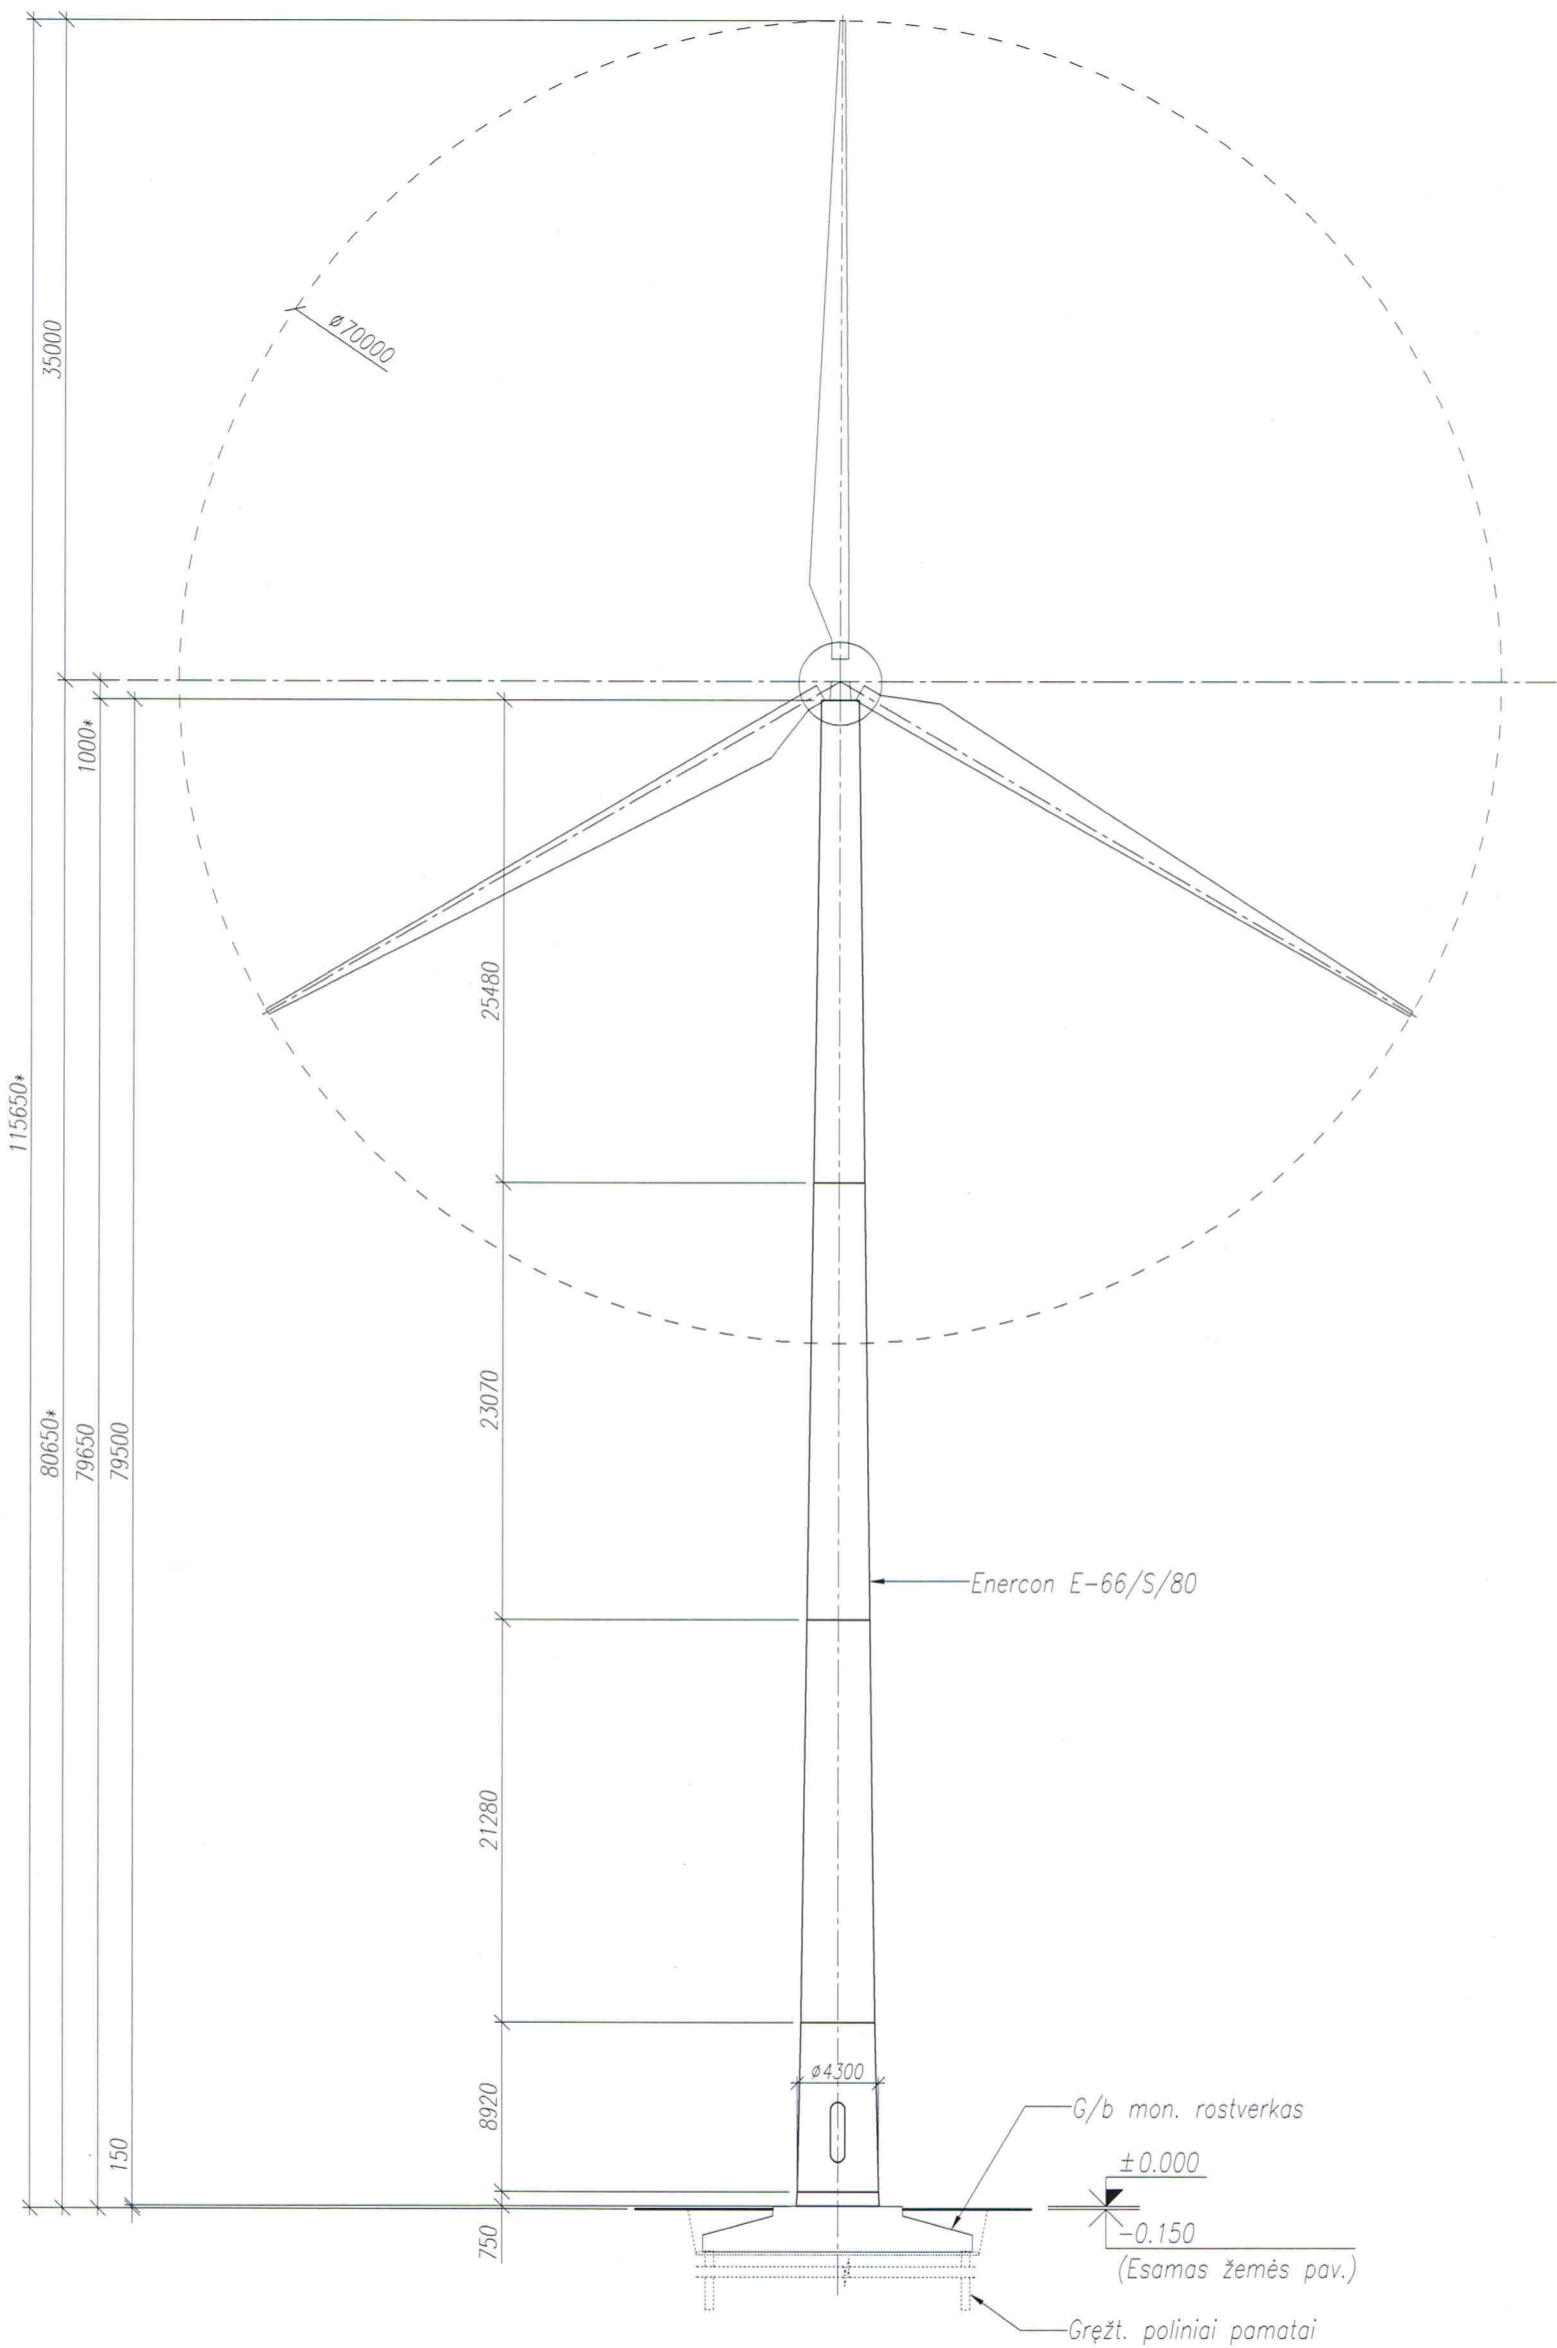


PASTABA:  
1. Vėjo jėgainės matmenis ir altitudes tikslinti pagal jėgainės gamintojo pateikiamus techninius brėžinius.

0	2019-03	PP			
LAIKA	IŠLEID. DATA	LAIKOS STATUSAS IR IŠLEIDIMO PRIEŽASTIS (JEI TAIKOMA)			
KVALIFIKAC. DOK. NR.	24204 PV M. UŽALOVIČIUS		<b>MMG PROJEKTAS</b> STATINIO PROJEKTO PAVADINIMAS KITOS PASKIRTIES INŽINERINIO STATINIO VĖJO ELEKTRINĖS 500 KW JOKULIŲ K., VĖŽAIČIŲ SEN., KLAIPĖDOS R. SAV., SKL. KAD. NR.: 5568/0005:314, STATYBOS PROJEKTAS		
KALB. TRUMP.	STATYTOJAS/UŽSAKOVAS	UAB "RELEKTRA"		DOKUMENTO PAVADINIMAS	MASTELIS LAIDA
LT			DOKUMENTO ŽYMUO	STATINIO FASADAS	1:400 0
			PP1801 - PP - B - 02	LAPAS	LAPŲ
				1	1
© BRĖŽINIO KOPIJAVIMAS, KETIMAS IR PANAUDOJIMAS BE FIRMOS SUTIKIMO DRAUDŽIAMAS			ORIGINALO FAILO INVENTORINIS NUMERIS		

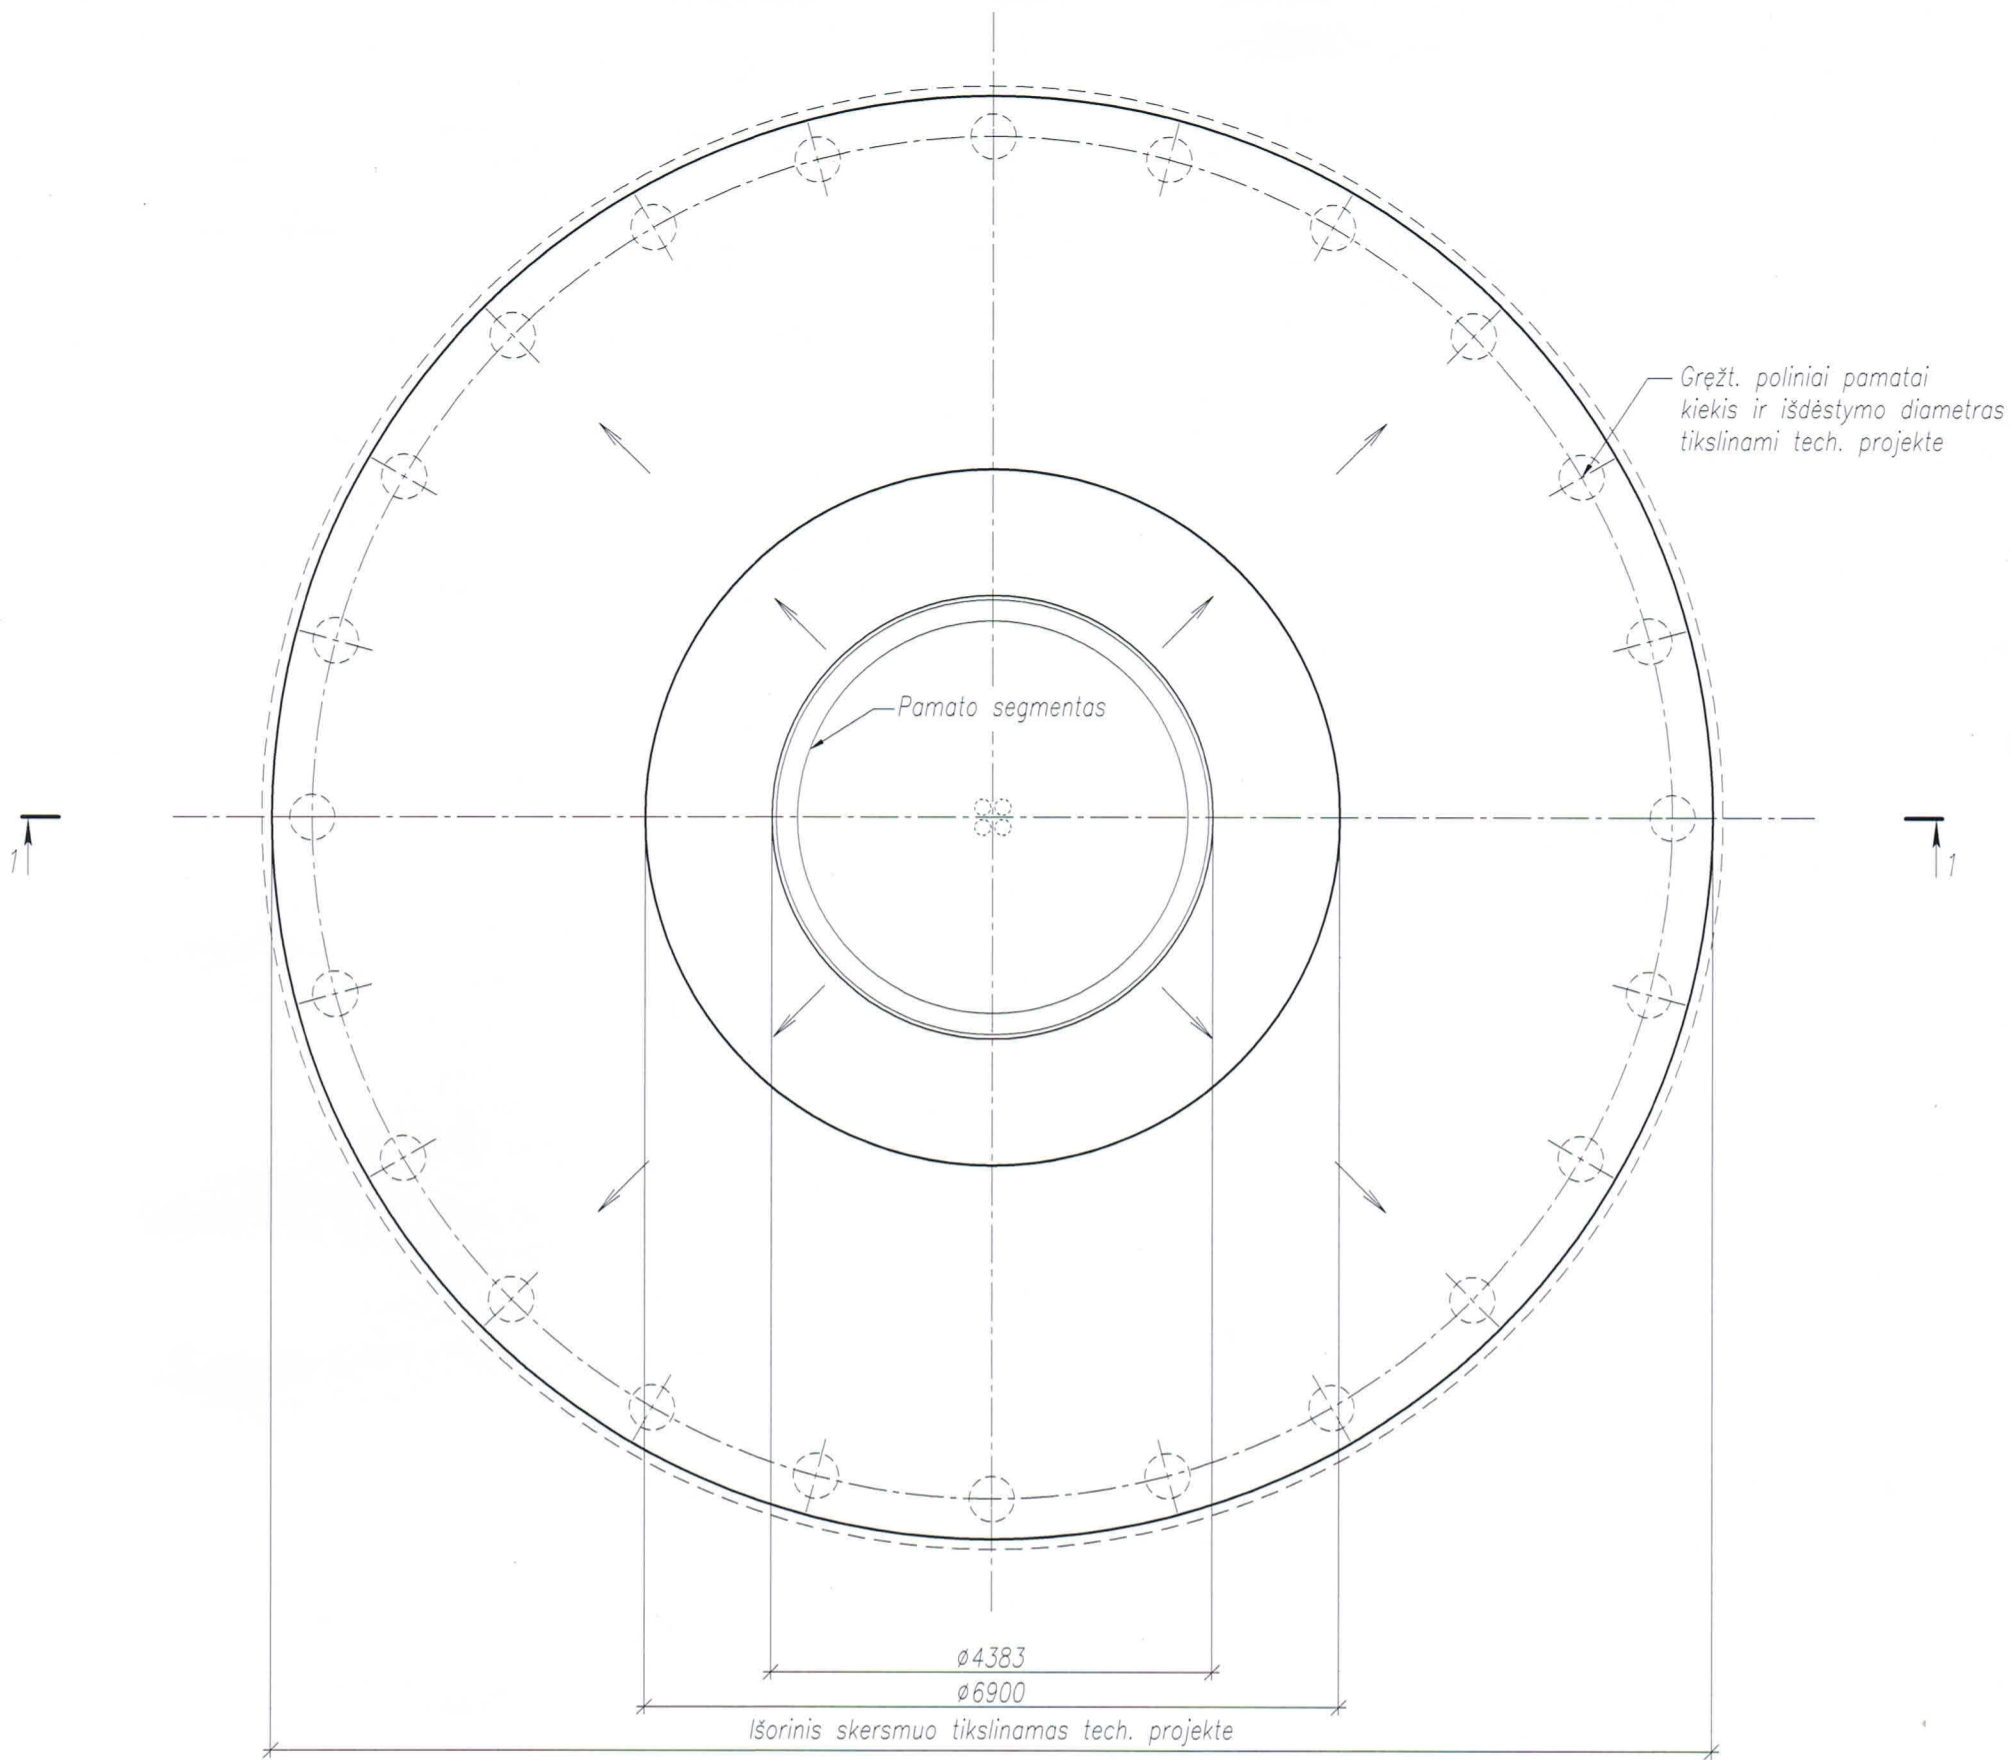
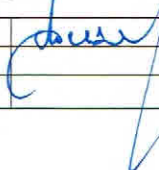


1 - 1

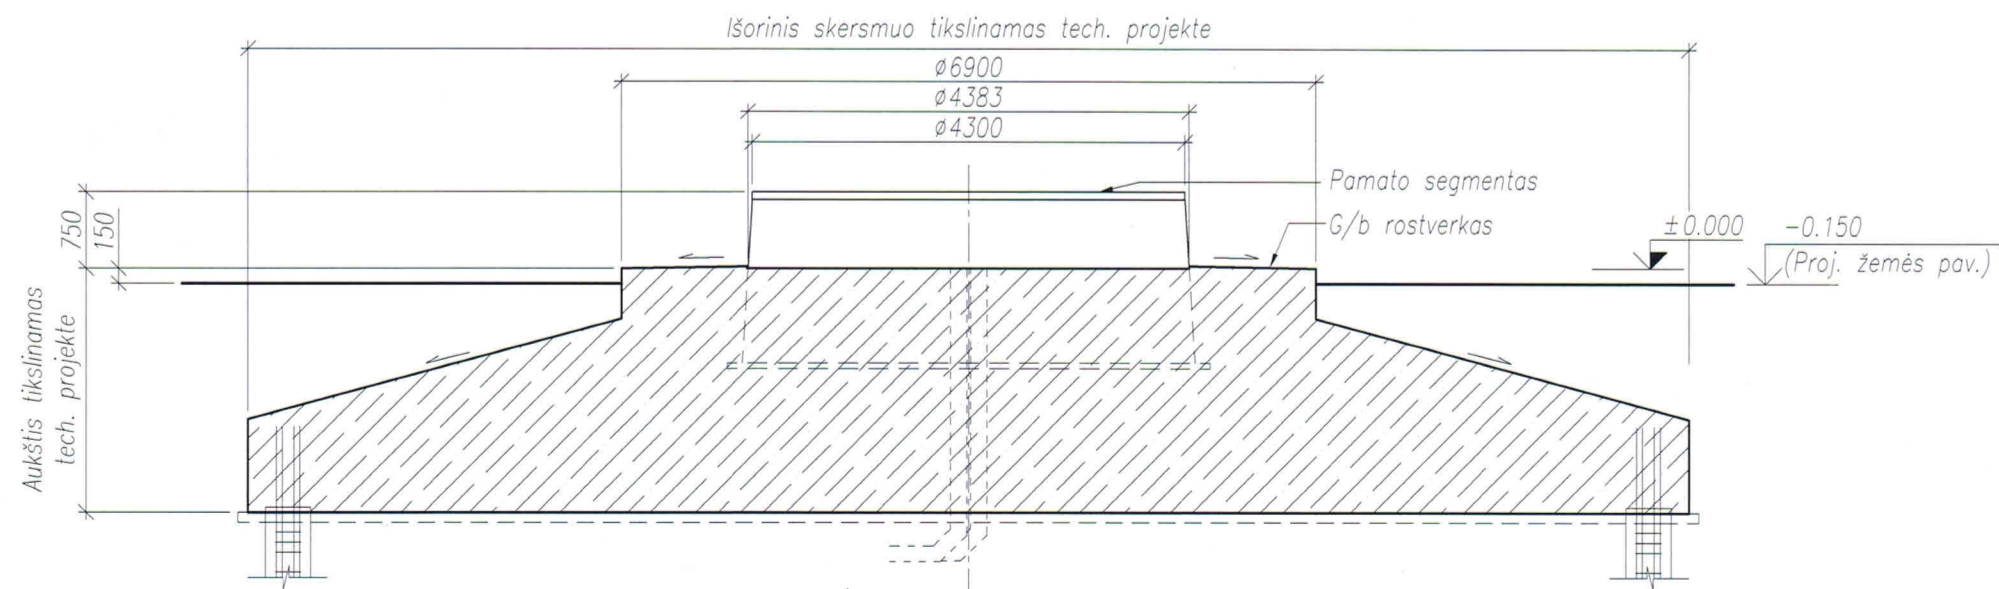

0	2019-03	PP			
LAIDA	IŠLEID. DATA	LAIDOS STATUSAS IR IŠLEIDIMO PRIEŽASTIS (JEI TAIKOMA)			
KVALIFIKAC. DOK. NR.	tel.: +370 673 81424; el.p.: info@mmg.lt		<b>MMG PROJEKTAS</b> STATINIO PROJEKTO PAVADINIMAS KITOS PASKIRTIES INŽINERINIO STATINIO VĖJO ELEKTRINĖS 500 kW JOKULIŲ K., VEŽAIČIŲ SEN., KLAIPĖDOS R. SAV., SKL. KAD. NR.: 5568/0005:314, STATYBOS PROJEKTAS		
24204	PV	M. UŽALOVIČIUS	DOKUMENTO PAVADINIMAS	MASTELIS	LAIDA
			ROSTVERKO PLANAS	1:75	0
KALB. TRUMP.	STATYTOJAS/UŽSAKOVAS		DOKUMENTO ŽYMUO	LAPAS	LAPŲ
LT	UAB "RELEKTRA"		PP1801 - PP - B - 03	1	1
© BRĖŽINIO KOPIJAVIMAS, KETIMAS IR PANAUDOJIMAS BE FIRMOS SUTIKIMO DRAUDŽIAMAS			ORIGINALO FAILO INVENTORINIS NUMERIS		




0	2019-03	PP			
LADA	IŠLEID.DATA	LAIDOS STATUSAS IR IŠLEIDIMO PRIEŽASTIS (JEI TAIKOMA)			
KVALIFIKAC. DOK. NR.	tel.: +370 673 81424; el.p.: info@mmg.lt		 STATINIO PROJEKTO PAVADINIMAS KITOS PASKIRTIES INŽINERINIO STATINIO VĖJO ELEKTRINĖS 500 kW JOKULIŲ K., VĖŽAIČIŲ SEN., KLAIPĖDOS R. SAV., SKL. KAD. NR.: 5568/0005:314, STATYBOS PROJEKTAS		
24204	PV	M. UŽALOVIČIUS		DOKUMENTO PAVADINIMAS	LADA
				STATINIO SU GRETIMA APLINKA VIZUALIZACIJA	0
KALB.TRUMP LT	STATYTOJAS/UŽSAKOVAS UAB "RELEKTRA"			DOKUMENTO ŽYMUO PP1801 – PP – B	LAPAS 1
					LAPŲ 1

III. PROGRAMINĖS ĮRANGOS SĄRAŠAS

500 kW vėjo elektrinės, esančios Jokulių k., Vėžaičių sen., Klaipėdos r. sav., naujos statybos projekto projektiniams pasiūlymams parengti naudota licenzijuota programinė įranga:

- Microsoft Office 2003;
- AutoCAD LT 2010.

0	2019-03	PP			
LAIDA	IŠLEID.DATA	LAIDOS STATUSAS IR IŠLEIDIMO PRIEŽASTIS (JEI TAIKOMA)			
KVALIFIKAC. DOK. NR.	tel.: +370 673 81424; el.p.: info@mmg.lt		 STATINIO PROJEKTO PAVADINIMAS KITOS PASKIRTIES INŽINERINIO STATINIO VĖJO ELEKTRINĖS 500 kW JOKULIŲ K., VĖŽAIČIŲ SEN., KLAIPĖDOS R. SAV., SKL. KAD. NR.: 5568/0005:314, STATYBOS PROJEKTAS		
24204	PV	M. UŽALOVIČIUS	DOKUMENTO PAVADINIMAS		LAIDA
			PROGRAMINĖS ĮRANGOS SĄRAŠAS		0
KALB.TRUMP LT	STATYTOJAS/UŽSAKOVAS UAB "RELEKTRA"		DOKUMENTO ŽYMUO PP1801 – PP – PIS		LAPAS 1
				LAPŲ	1