

## **GRAFINĖ DALIS**


# GENPLANAS M1:500

39/68 - 0008



39/68 - 0028

X=6244700.00  
Y=396850.00

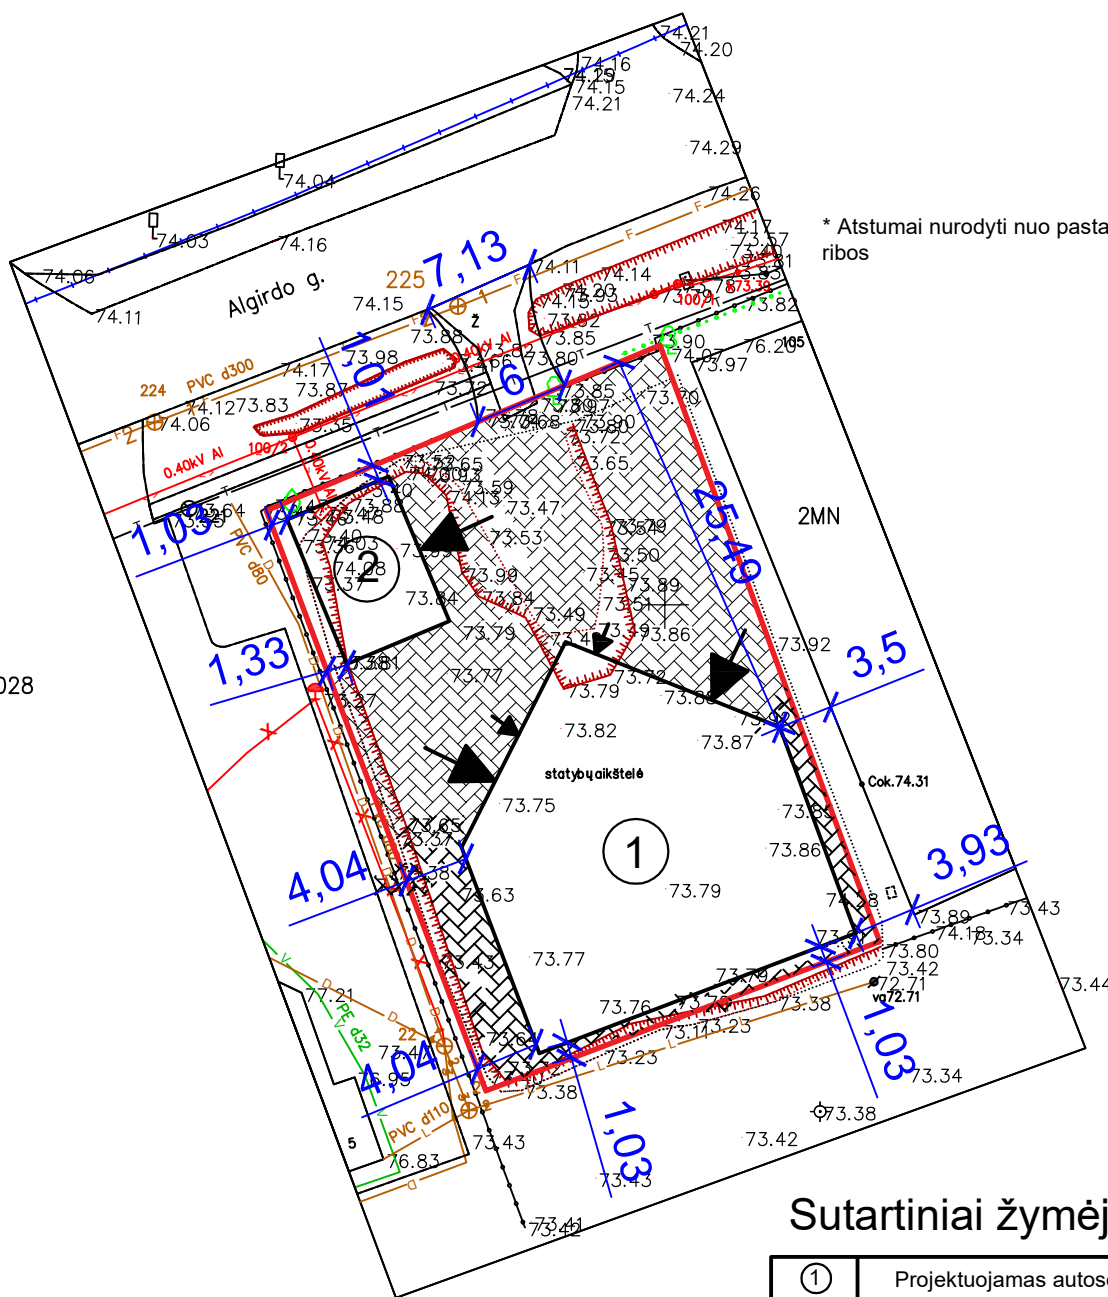

\* Atstumai nurodyti nuo pastato kampų iki sklypo ribos

## Sutartiniai žymėjimai

①	Projektuojamas autoservisas
②	Projektuojama autoplovykla
	Projektuojama trinkelų danga
	Įvažiavimai (įėjimai) į projektuojamus statinius
	Sklypo riba

Atestato  
Nr.



Įmonės kodas: 300013698, Tel.: 8-686-73375, el. p.: info@uabstatas.lt

Paslaugų paskirties pastatų- autosreviso ir autoplovyklos Algirdo g. 3, Mažeikiai, naujos statybos projektas

14607 PV V. Liašenko 2019

24831 PDV V. Liašenko 2019

Brėžinys  
GENPLANAS M1:500

LAIDA

0

ETAPAS Užsakovas:

PP

R [redacted] N: [redacted]

ST-190502-PP


LAPAS

LAPŲ

1

1


PROJEKTUOJAMAS PIRMO AUKŠTO PLANAS  
M1:125

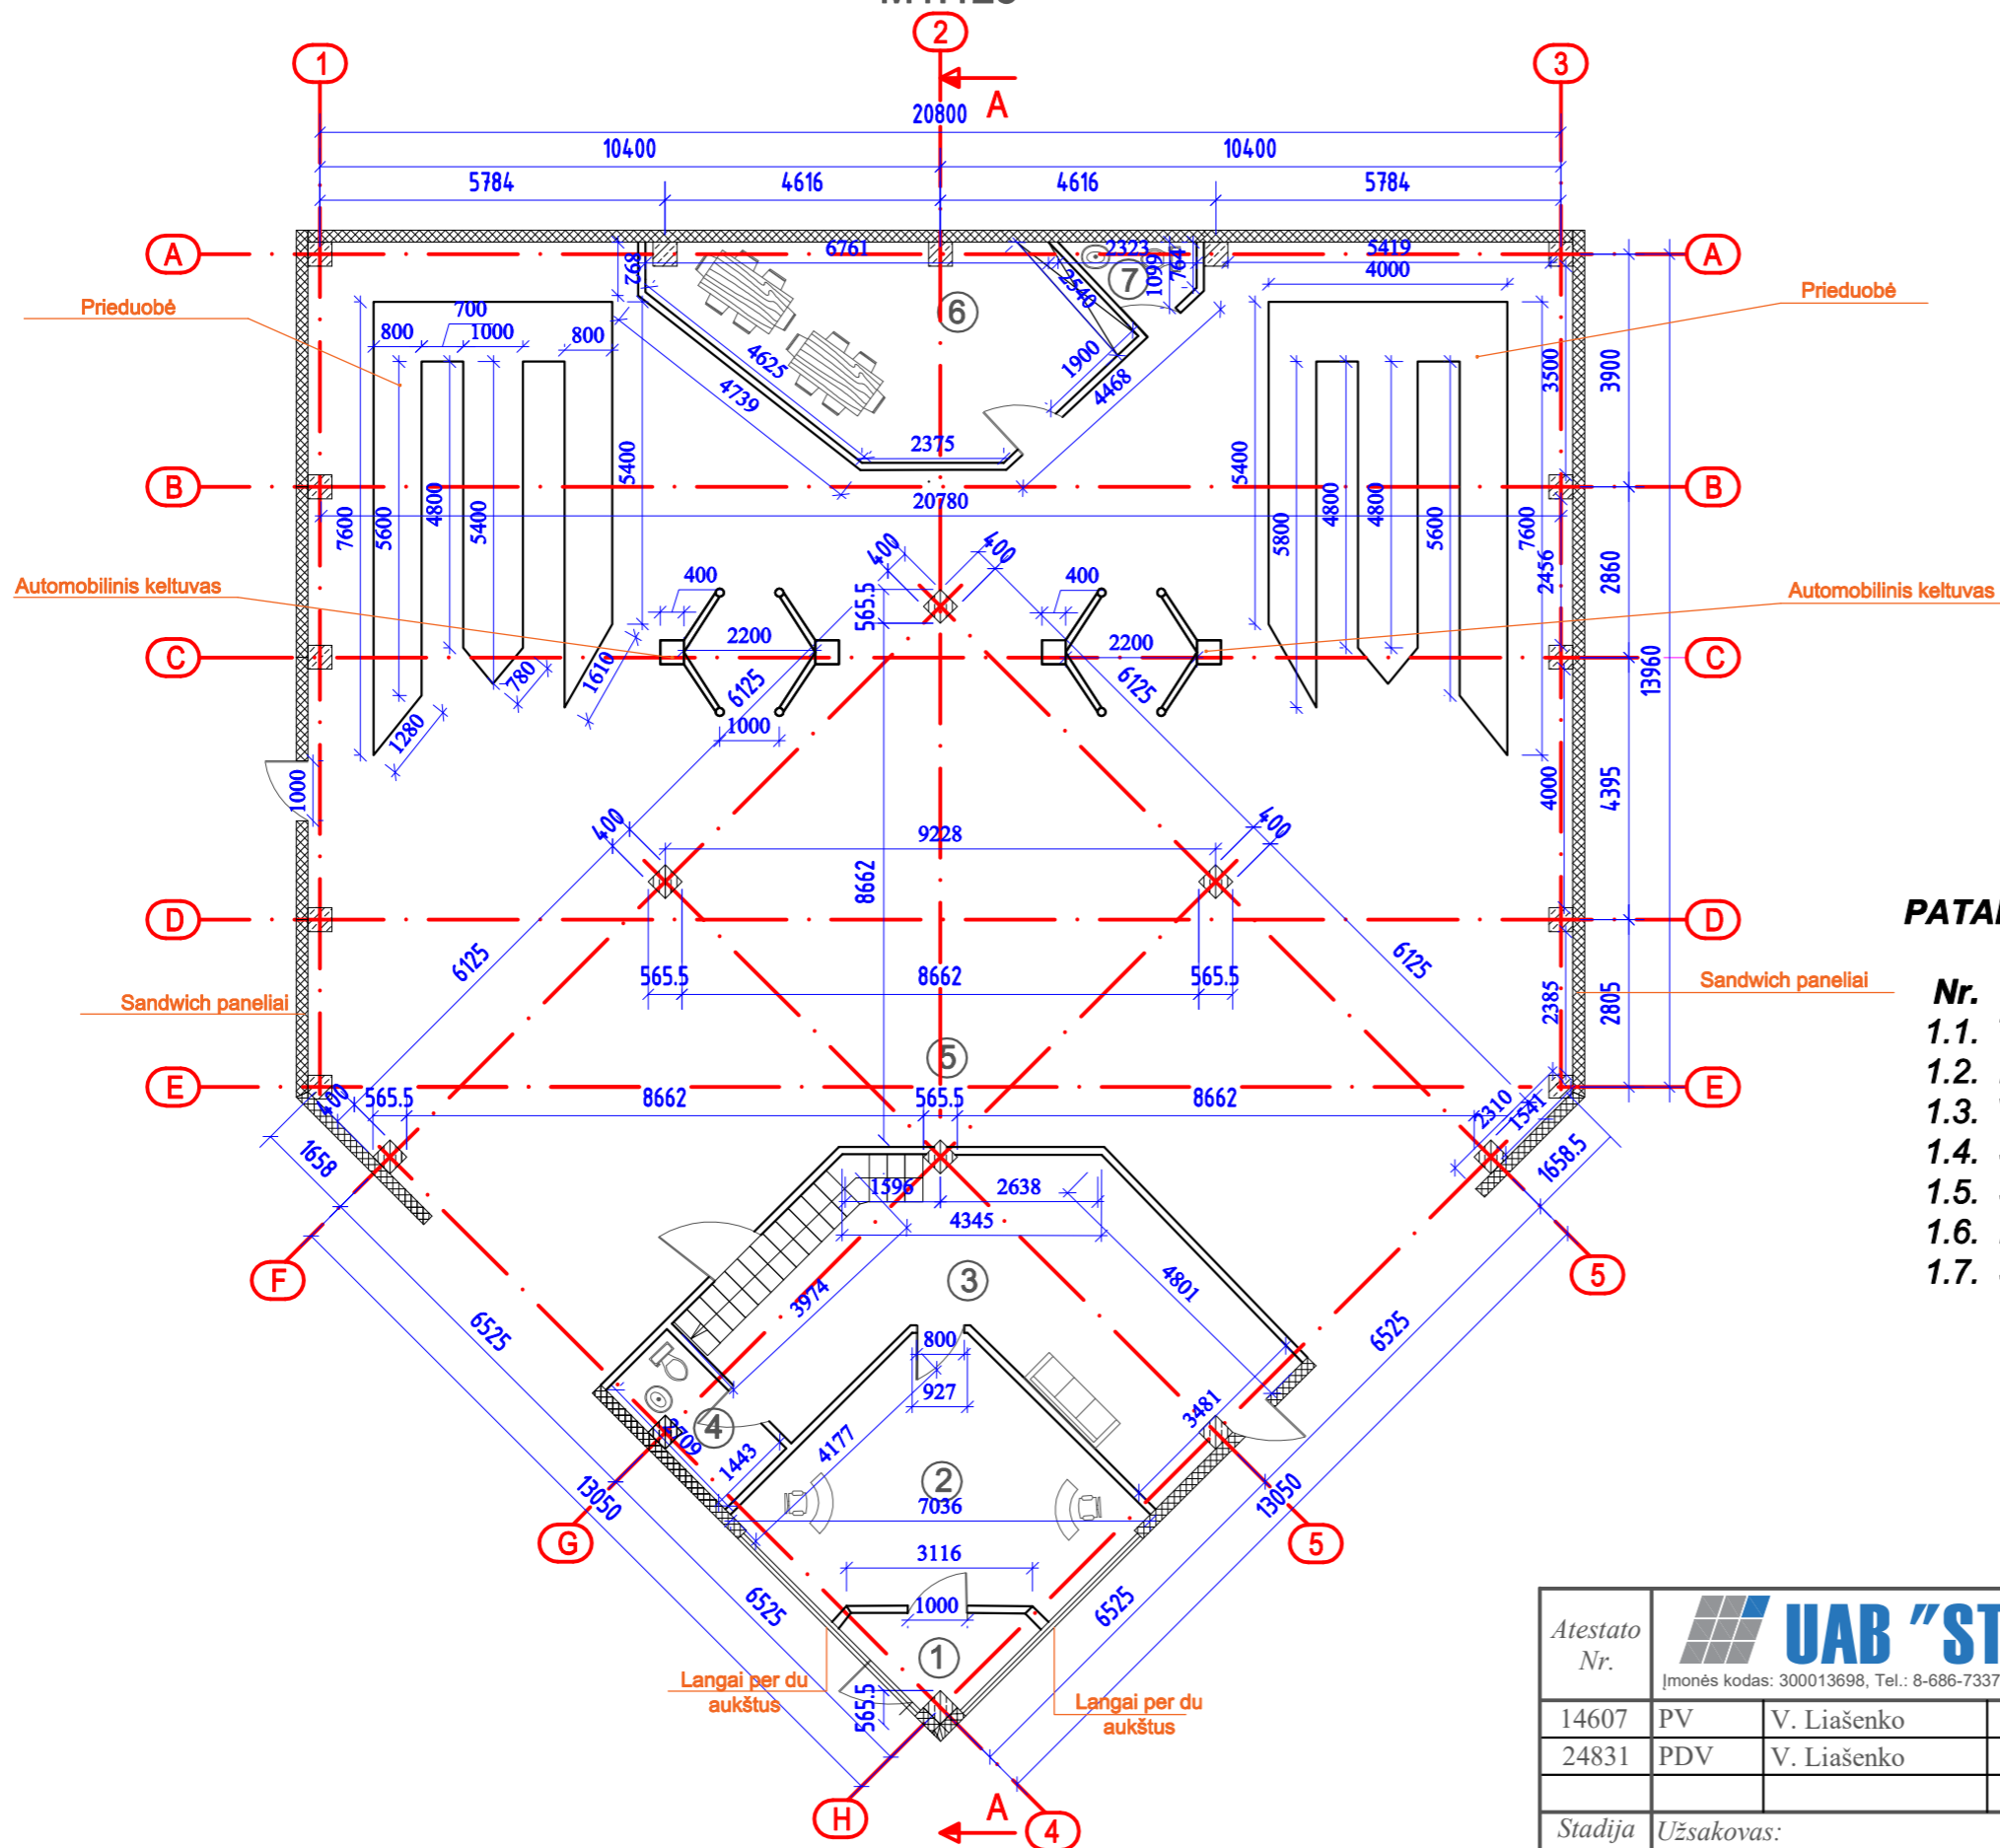


**PATALPŲ EKSPLIKACIJA**

Nr.		m <sup>2</sup>
1.1.	Tambūras	3,50
1.2.	Kabinetas	20,95
1.3.	Vestibulis	33,37
1.4.	San. mazgas	3,92
1.5.	Serviso patalpos	321,07
1.6.	Buitinės patalpos	21,55
1.7.	San. mazgas	2,13

**Viso: 406,49**


Atestato Nr.	 Įmonės kodas: 300013698, Tel.: 8-686-73375, el. p.: info@uabstatas.lt				Objektas: Paslaugų paskirties pastatų - autoserviso ir autoplovyklos Algirdo g. 3, Mažeikių r. sav., Mažeikių sen., Mažeikių m., naujos statybos projektas	
14607	PV	V. Liašenko		2019	Brėžinys: PROJEKTUOJAMAS PIRMO AUKŠTO PLANAS M1:125	Laida
24831	PDV	V. Liašenko		2019		0
Stadija	Užsakovas: R. [redacted] N. [redacted]				ST-190502-PP	Lapas
PP						Lapų
						1
						9

PROJEKTUOJAMAS ANTRO AUKŠTO PLANAS  
M1:125

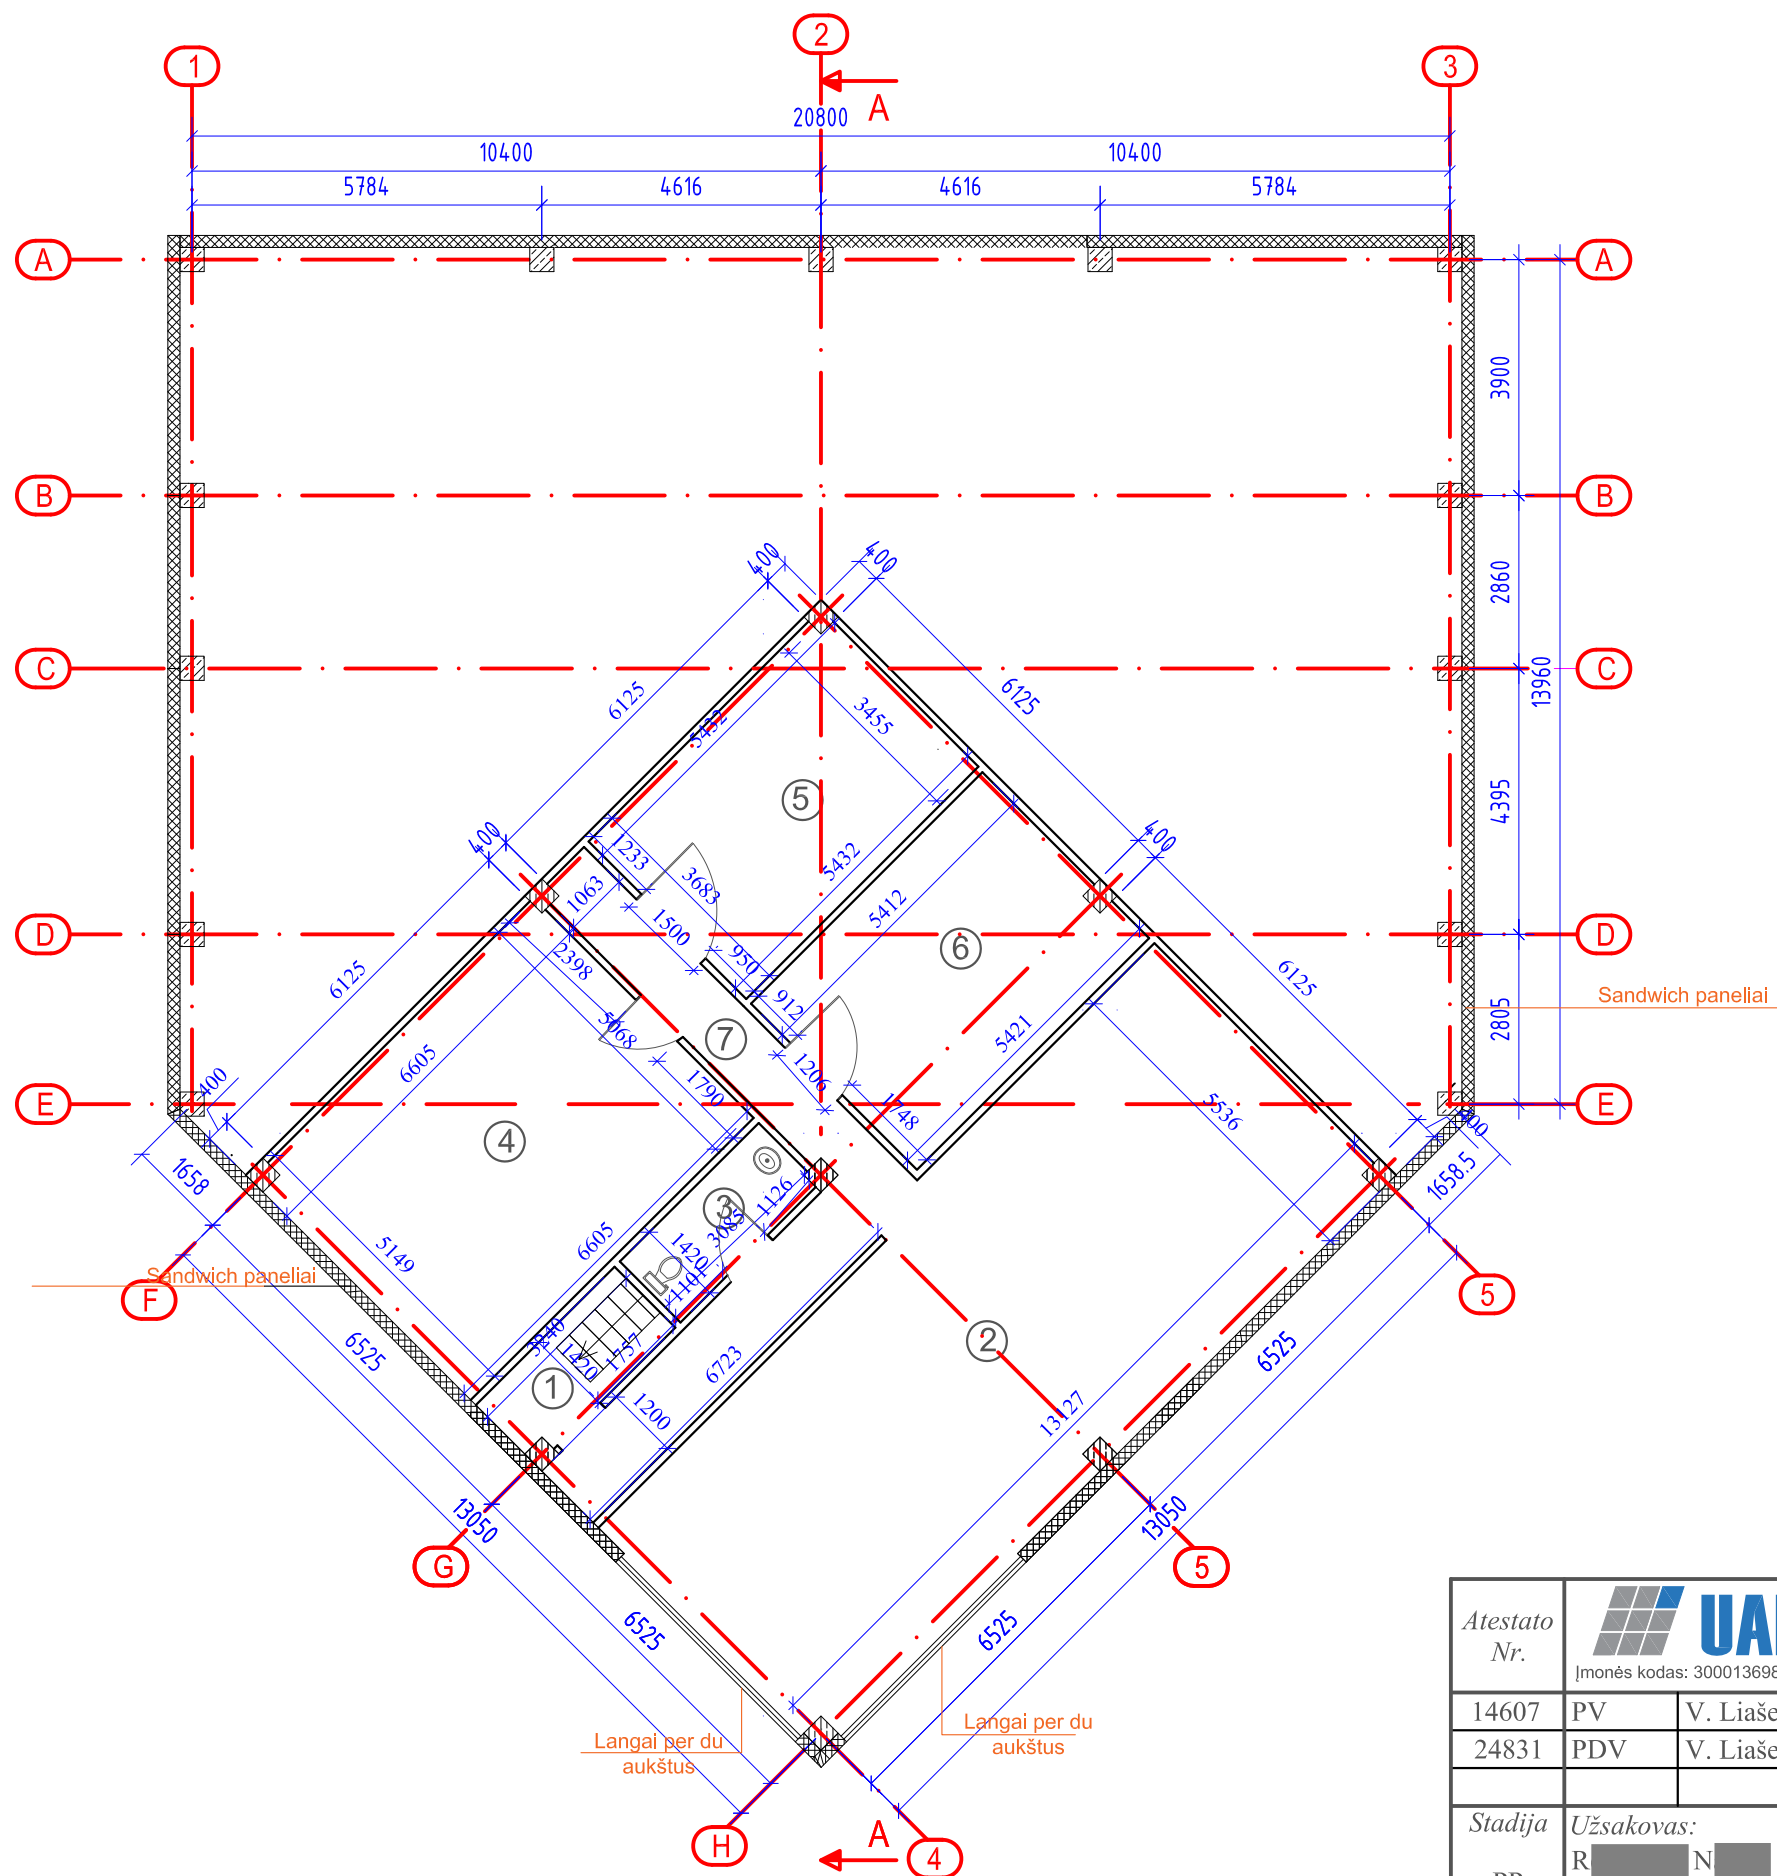


**PATALPŲ EKSPLIKACIJA**

Nr.		m <sup>2</sup>
2.1	Laiptinė	4,51
2.2	Biuras	71,55
2.3	San magas	4,59
2.4	Kabinetas	33,87
2.5	Virtuvė	19,92
2.6	Kabinetas	20,93
2.7	Koridorius	16,39
<b>Viso:</b>		<b>171,76</b>



Atestato Nr.	 Įmonės kodas: 300013698, Tel.: 8-686-73375, el. p.: info@uabstatas.lt				Objektas: Paslaugų paskirties pastatų - autoserviso ir autoplovyklos Algirdo g. 3, Mažeikių r. sav., Mažeikių sen., Mažeikių m., naujos statybos projektas		
					14607 PV V. Liašenko 2019		Brėžinys: PROJEKTUOJAMAS ANTRO AUKŠTO PLANAS M1:125
24831 PDV V. Liašenko 2019						0	
Stadija	Užsakovas: R [redacted] N [redacted]				ST-190502-PP		Lapas
PP							Lapų
						2	9


# 1 a. konstrukcijų planas

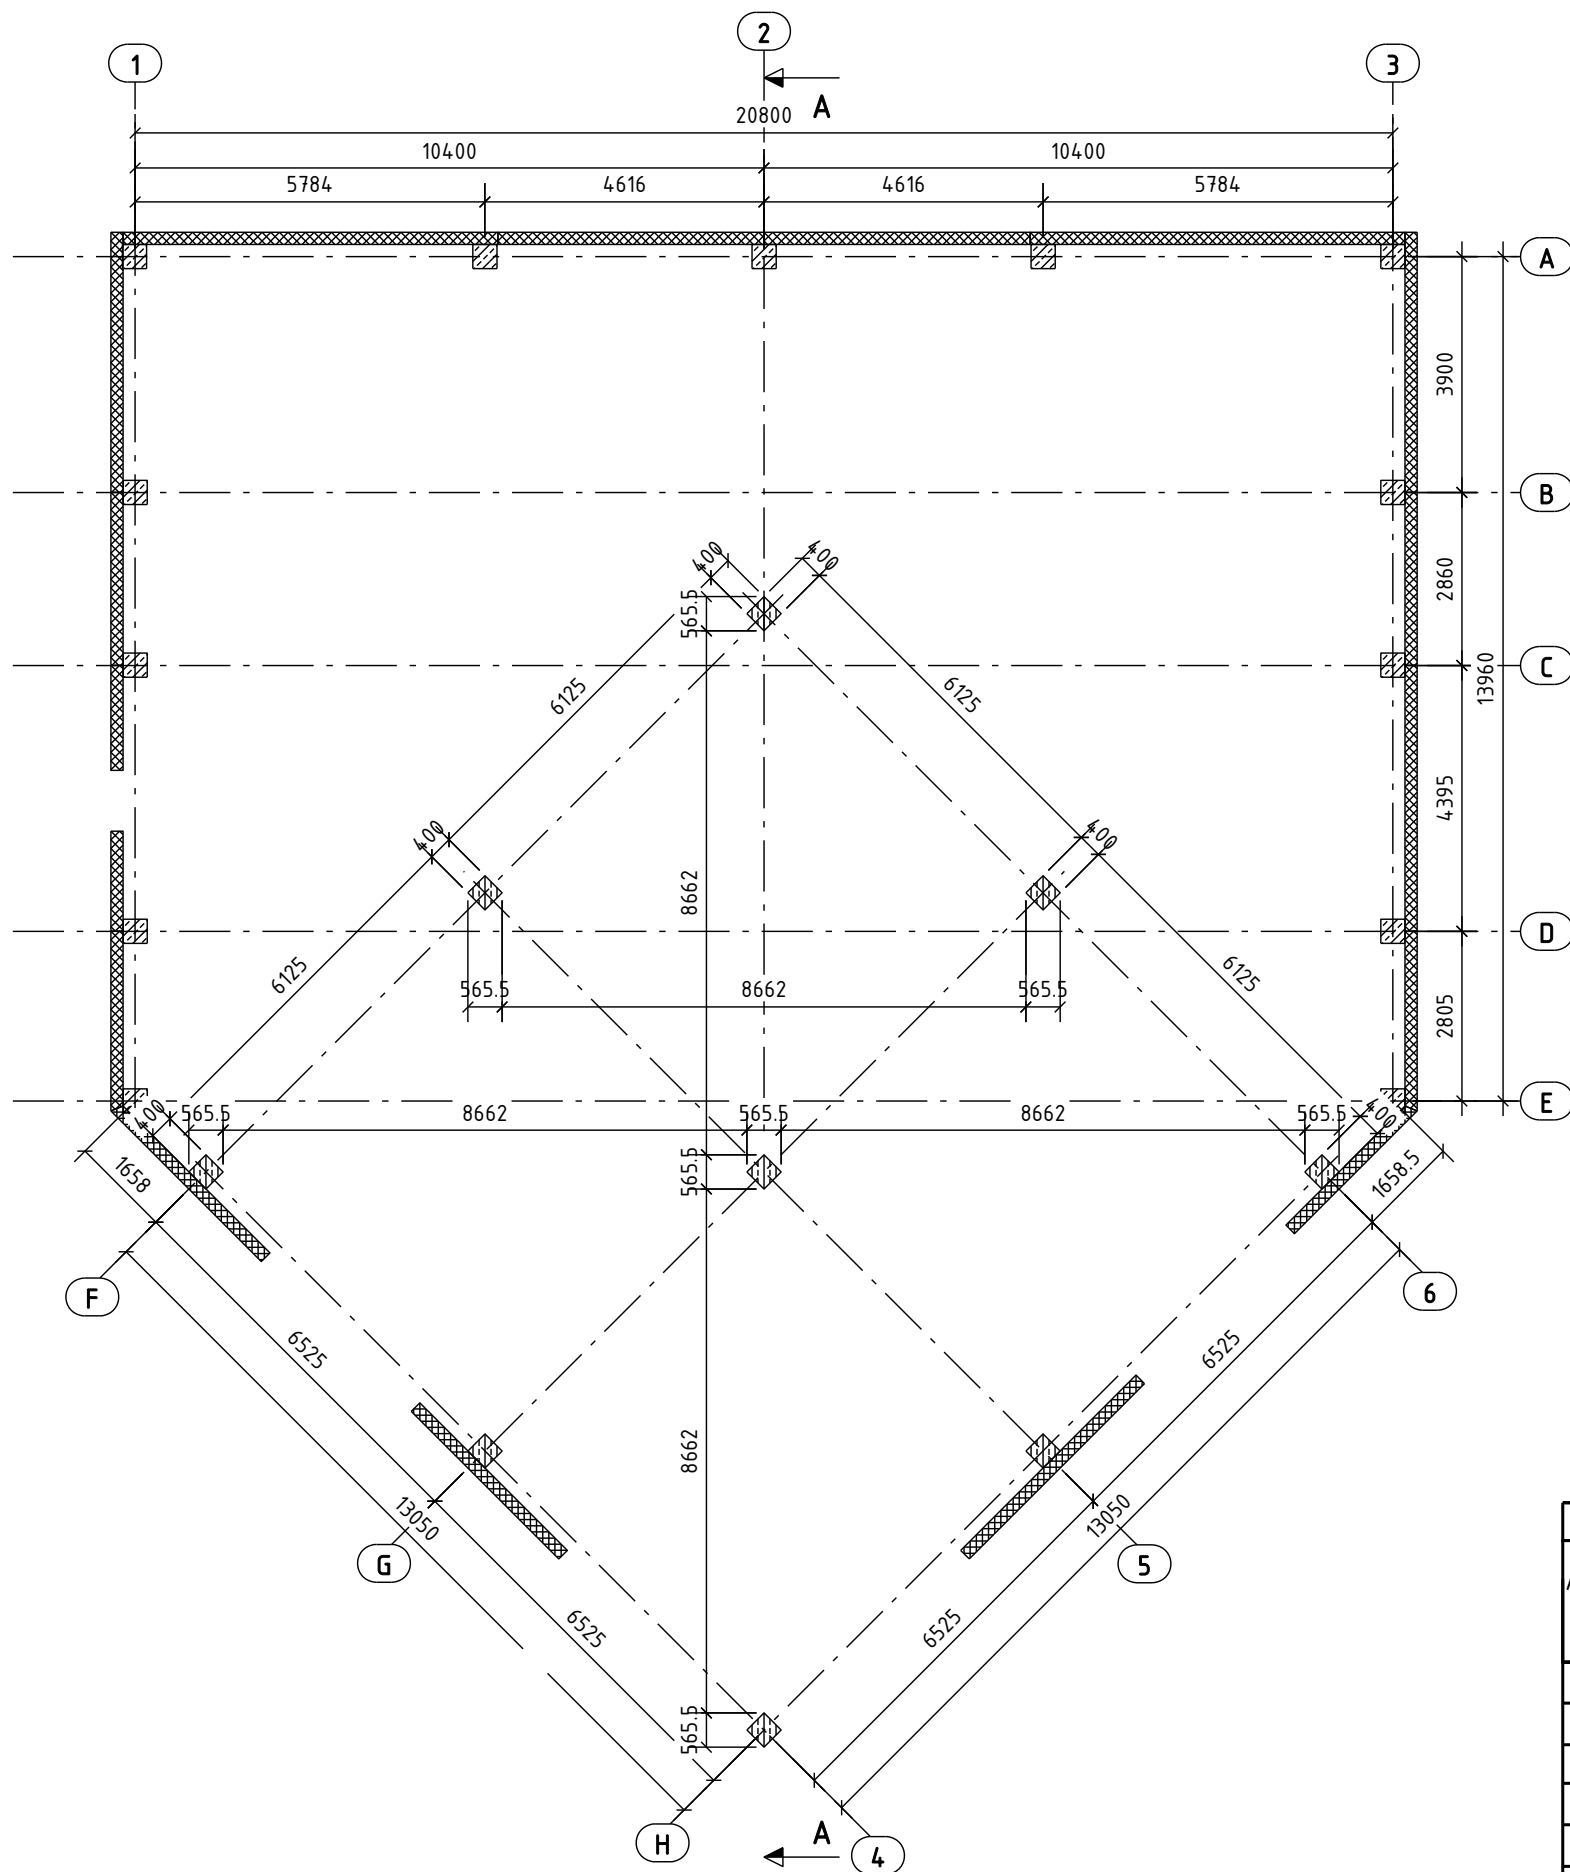M 1:125




Sutartiniai žymėjimai:

-  - surenkamos g/b konstrukcijos;
-  - daugi sluoksnės plokštės




Eil. Nr.	Laida	Pakeitimai	Pakeitimų data
Atestato Nr.			KOMPLEKSAS: Paslaugų paskirties pastatų - autoserviso ir autoplovyklos Algirdo g. 3, Mažeikių r. sav., Mažeikių sen., Mažeikių m., naujos statybos projektas
14607	PV	V. Liašenko	
24831	PDV	V. Liašenko	
STADIJA	UŽSAKOVAS:		BRĖŽINIO ŽYMUO:
PP	R [redacted] N [redacted]		ST-190502-PP
			OBJEKTAS: Autoserviso ir autoplovyklos pastatas
			BRĖŽINIO PAVADINIMAS: 1 a. konstrukcijų planas
			LAPAS LAPŲ
			3 9


## 2 a. konstrukcijų planas

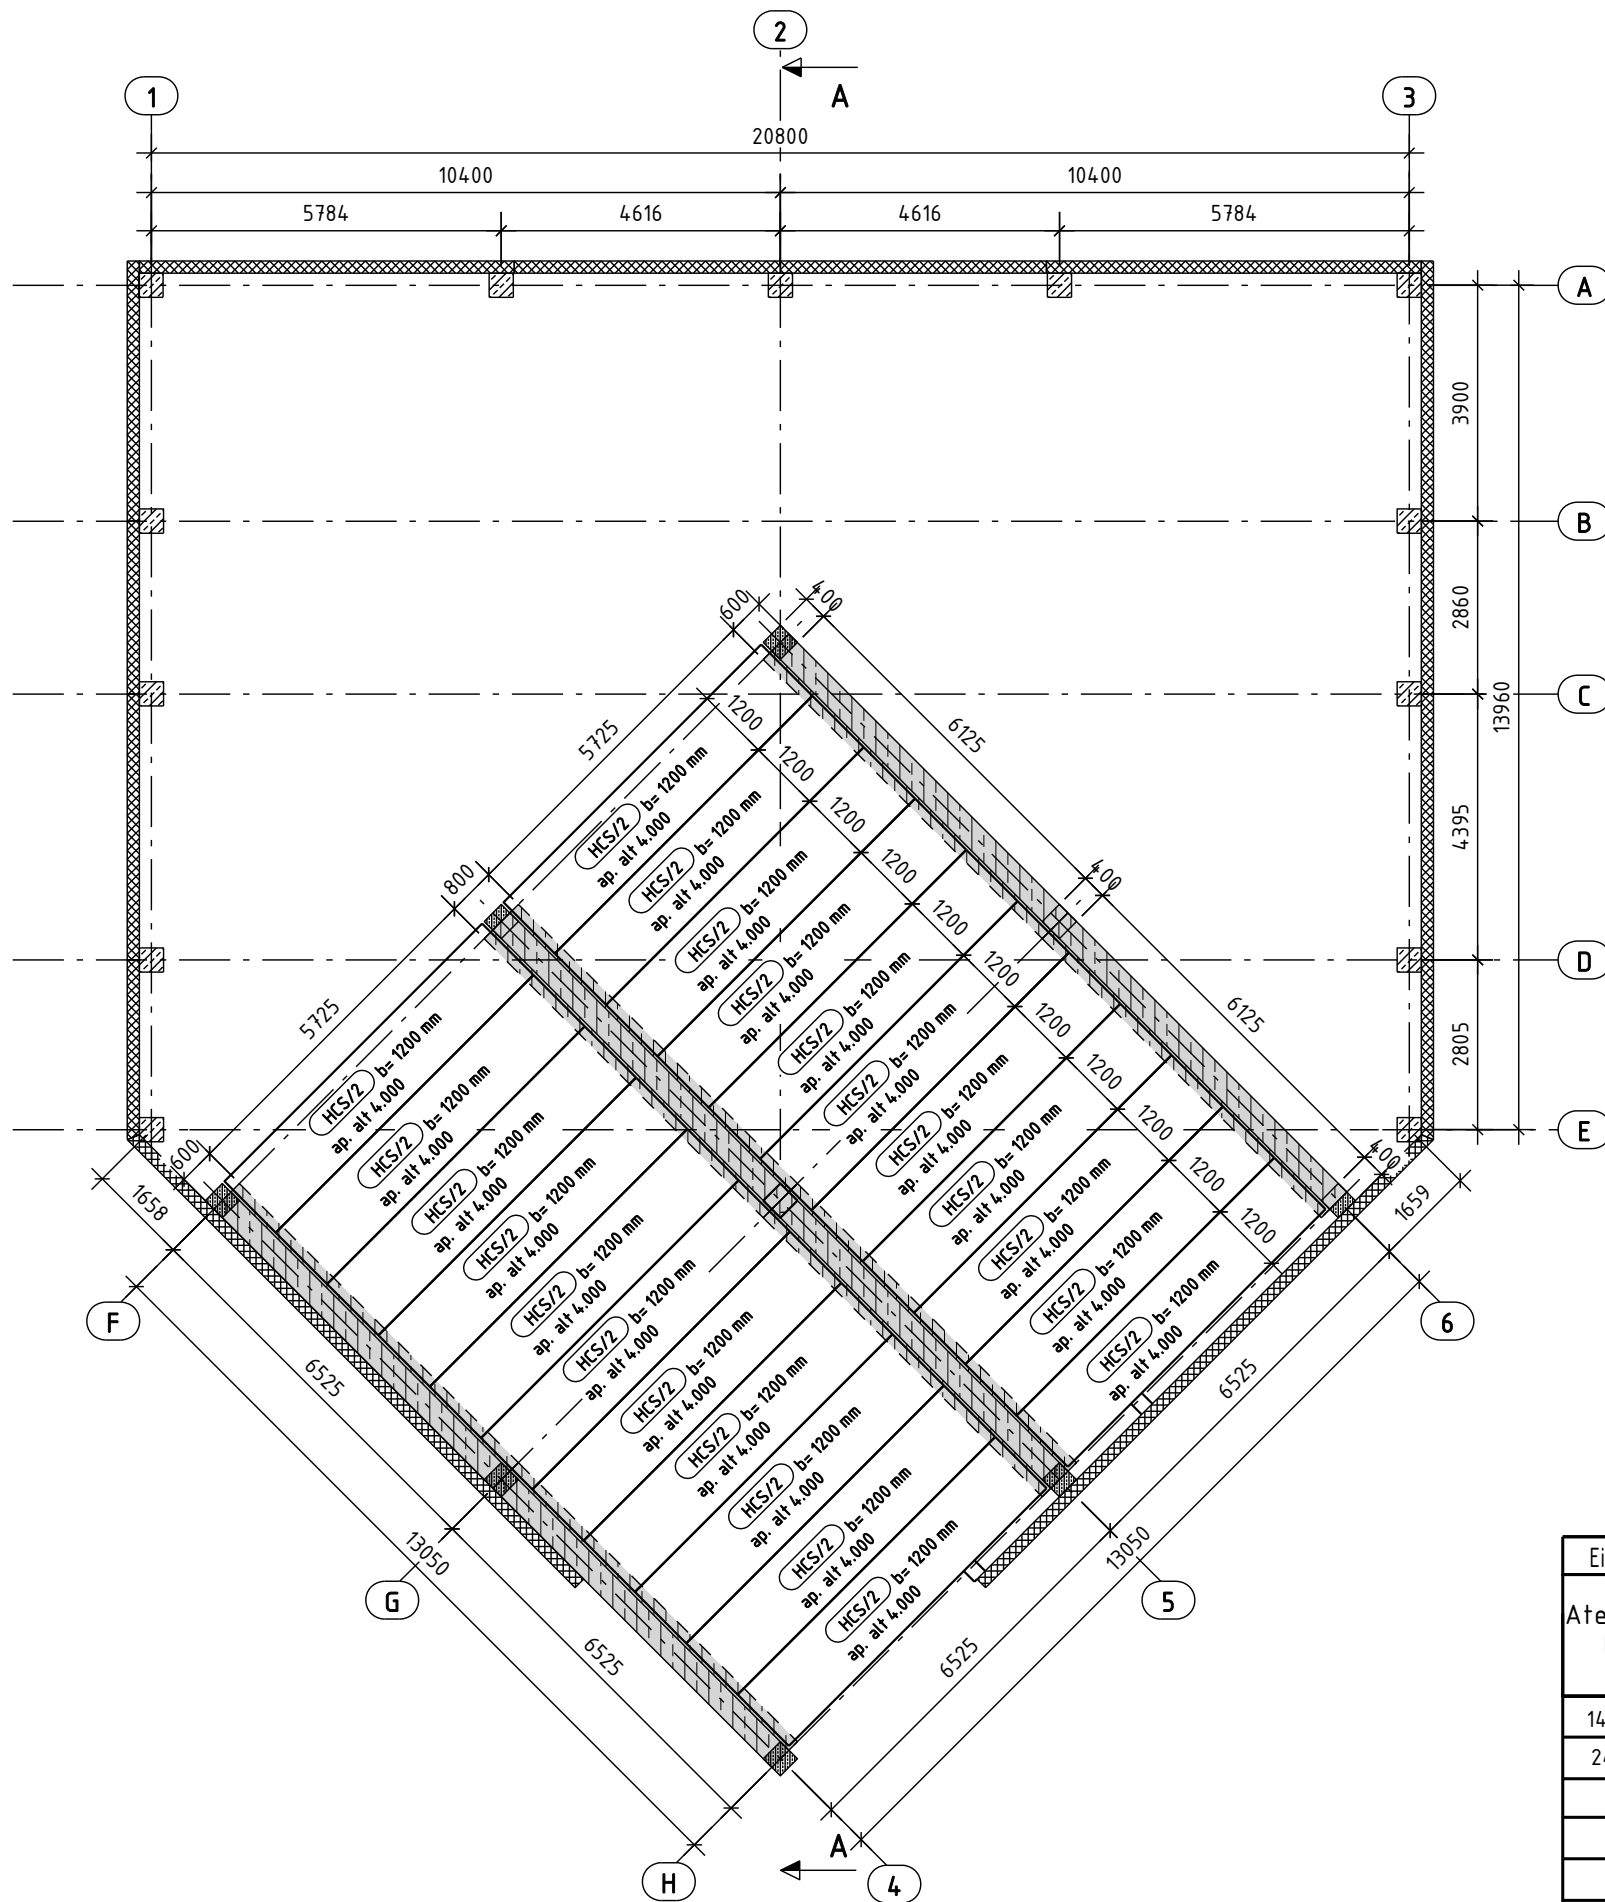M 1:125

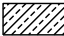


Sutartiniai žymėjimai:

-  - surenkamos g/b konstrukcijos;
-  - daugiasluoksnės plokštės;
-  - surenkami g/b rygeliai.

Eil. Nr.	Laida	Pakeitimai	Pakeitimų data	
Atestato Nr.	 UAB "STATAS" <small>Įmonės kodas: 300013698, Tel.: 8-686-73375, el. p.: info@uabstatas.lt</small>		KOMPLEKSAS: Paslaugų paskirties pastatų - autoserviso ir autoplovyklos Algirdo g. 3, Mažeikių r. sav., Mažeikių sen., Mažeikių m., naujos statybos projektas	
14607	PV	V. Liašenko	OBJEKTAS: Autoserviso ir autoplovyklos pastatas	
24831	PDV	V. Liašenko		
			BRĖŽINIO PAVADINIMAS: 2 a. konstrukcijų planas	LAIDA
STADIJA	UŽSAKOVAS:		BRĖŽINIO ŽYMUO:	LAPAS
PP	R	N	ST-190502-PP	LAPŲ
				4
				9

# Stogo konstrukcijų planas

M 1:125

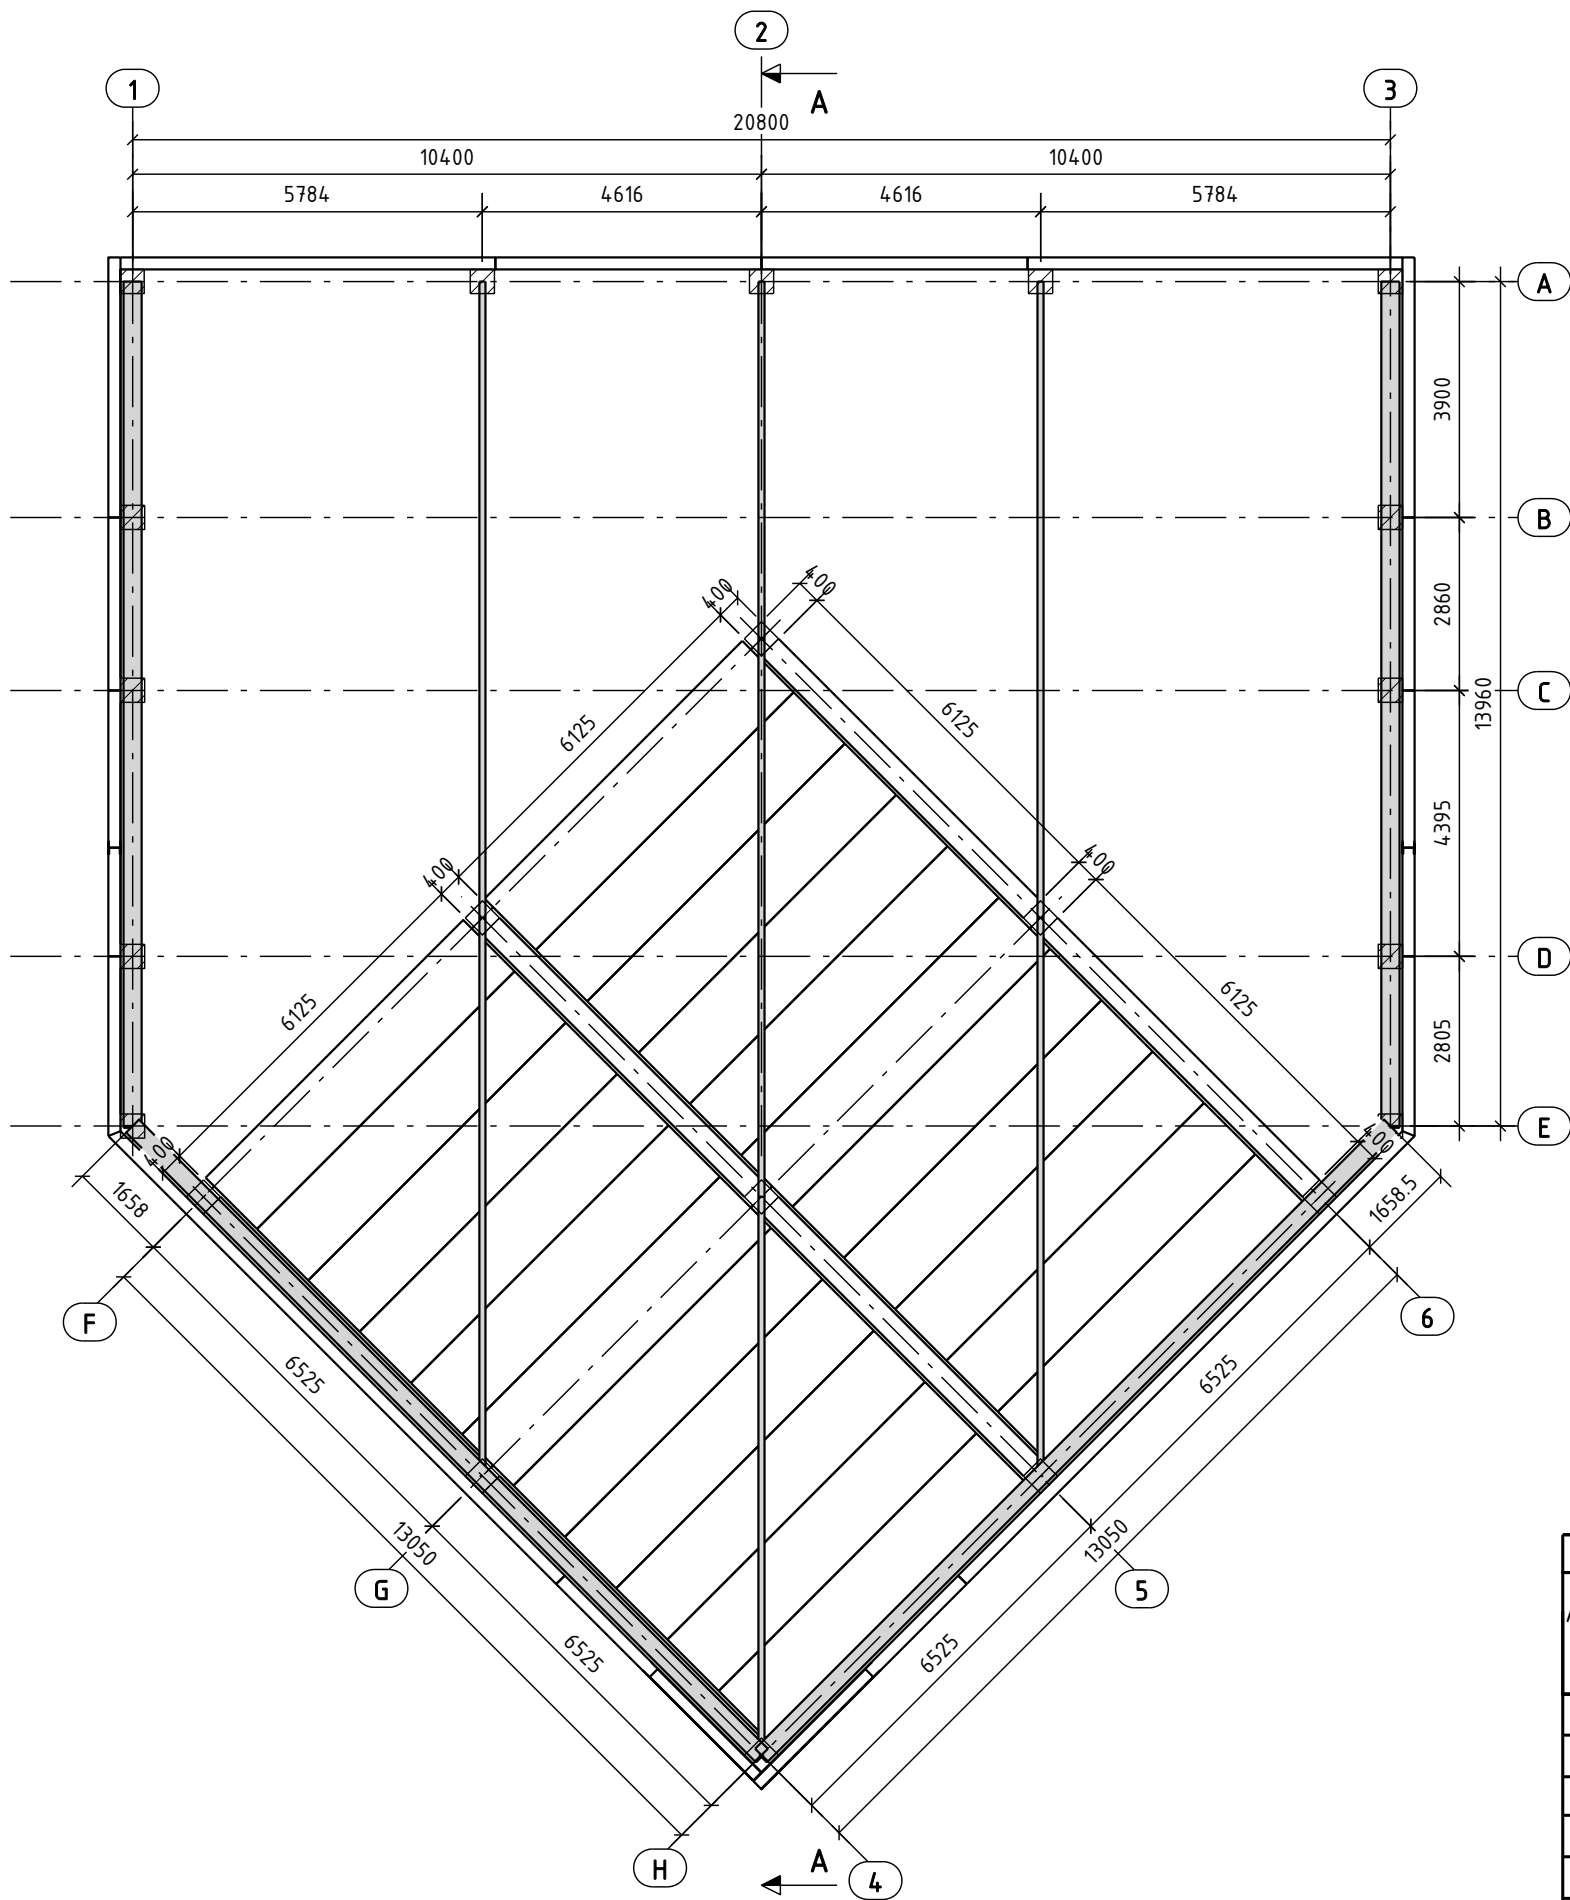


Sutartiniai žymėjimai:

- surenkamos g/b konstrukcijos;
- daugi sluoksnės plokštės;
- metalinės stogo konstrukcijos

Eil. Nr.	Laida	Pakeitimai	Pakeitimų data		
Atestato Nr.	<b>UAB "STATAS"</b> <small>Įmonės kodas: 300013698, Tel.: 8-686-73375, el. p.: info@uabstatas.lt</small>		KOMPLEKSAS: Paslaugų paskirties pastatų - autoserviso ir autoplavyklos Algirdo g. 3, Mažeikių r. sav., Mažeikių sen., Mažeikių m., naujos statybos projektas		
14607	PV	V. Liašenko	OBJEKTAS: Autoserviso ir autoplavyklos pastatas		
24831	PDV	V. Liašenko			
			BRĖŽINIO PAVADINIMAS: Stogo konstrukcijų planas	Laida	
STADIJA	UŽSAKOVAS:		BRĖŽINIO ŽYMUO:	LAPAS	
PP		R  N	ST-190502-PP	5	LAPŲ 9




A - A  
1:75

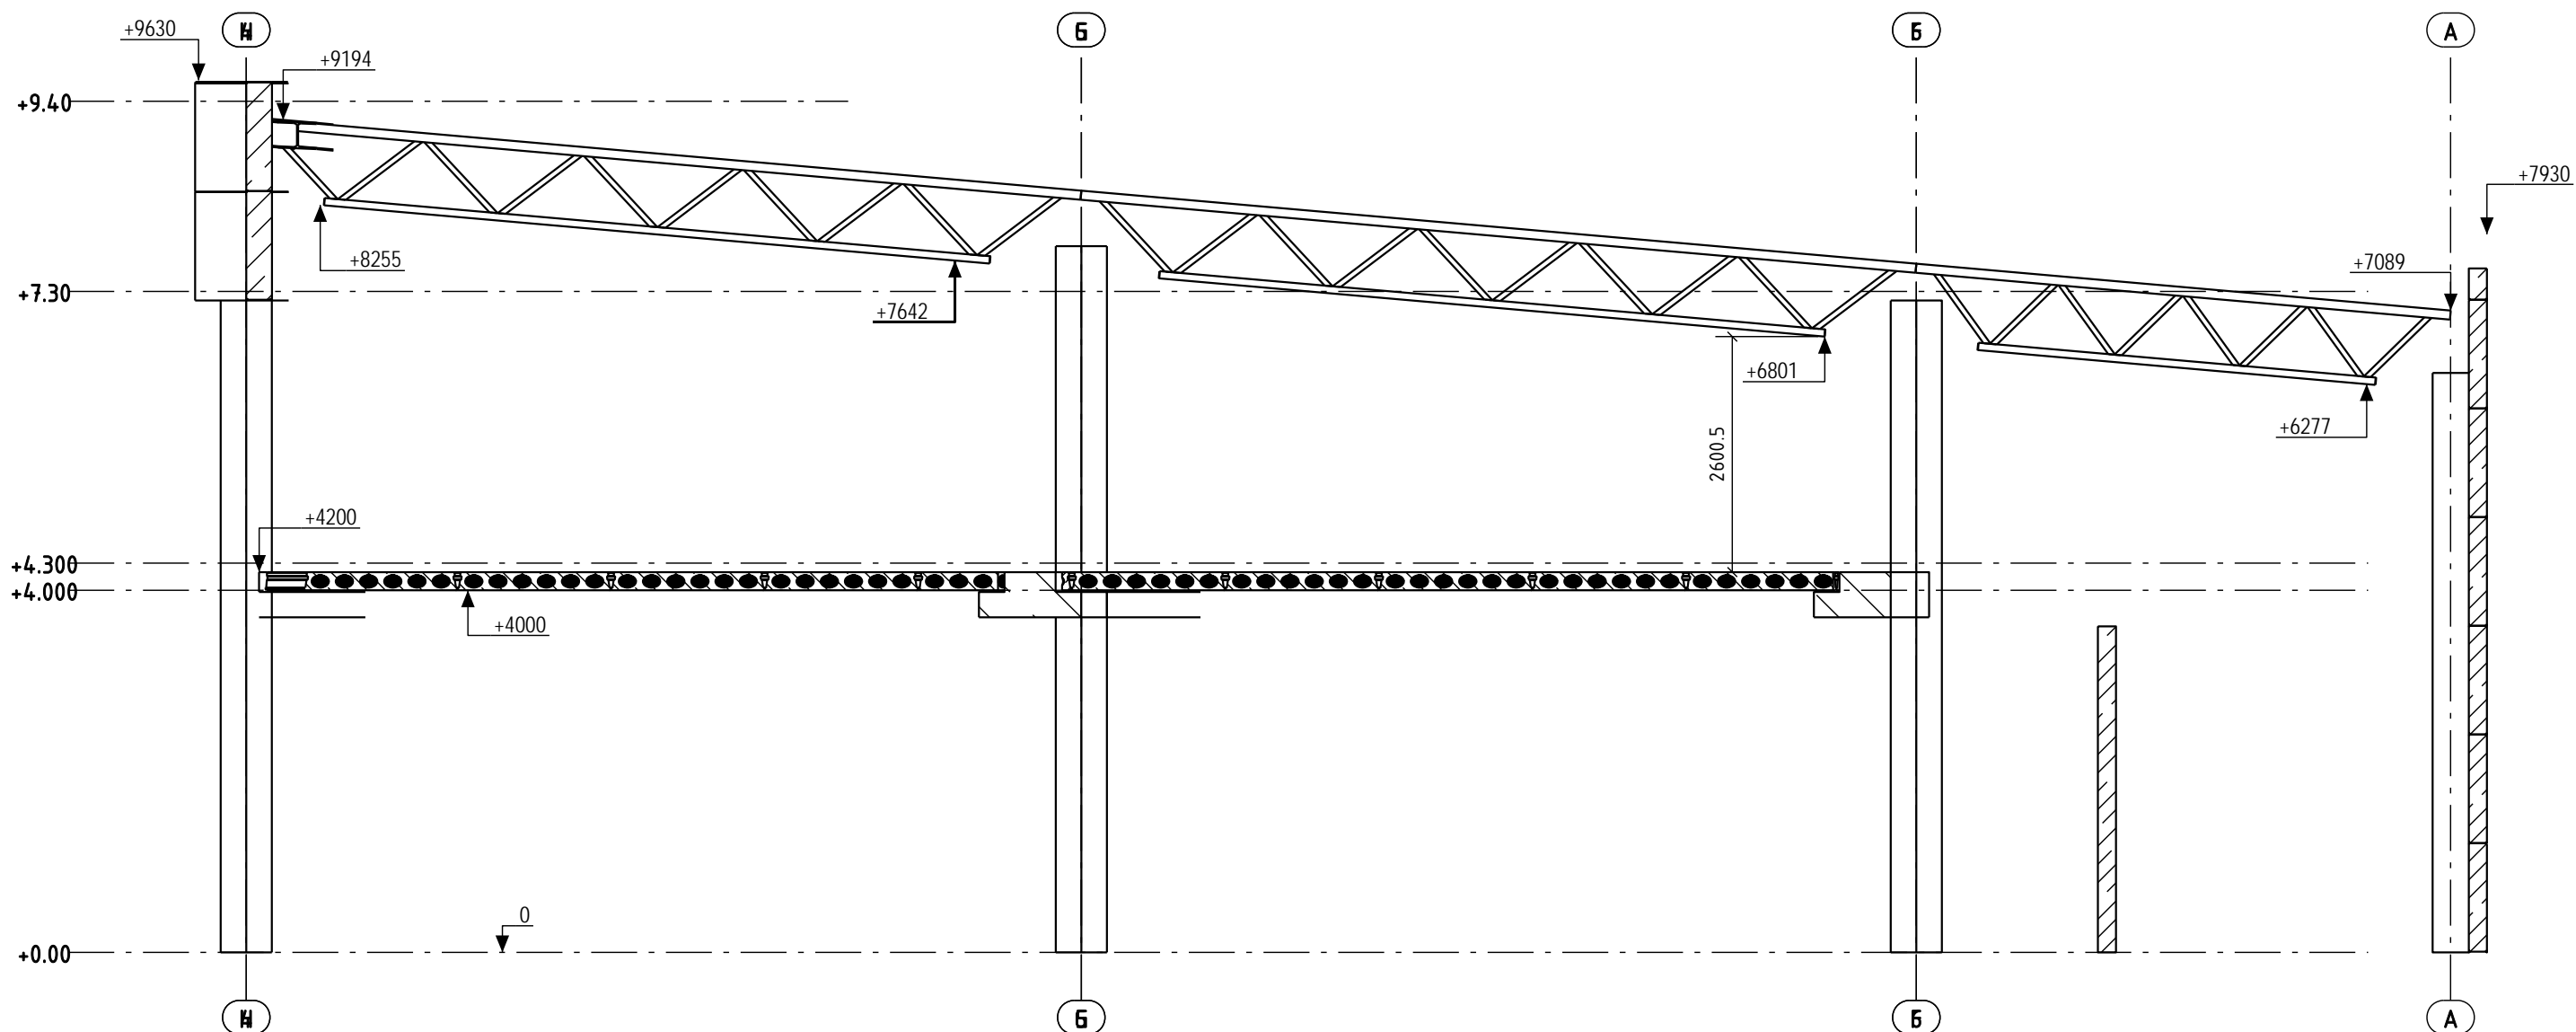


Eil. Nr.	Laida	Pakeitimai	Pakeitimų data
Atestato Nr.	 Įmonės kodas: 300013698, Tel.: 8-686-73375, el. p.: info@uabstatas.lt		KOMPLEKSAS: Paslaugų paskirties pastatų - autoserviso ir autoplavyklos Algirdo g. 3, Mažeikių r. sav., Mažeikių sen., Mažeikių m., naujos statybos projektas
14607	PV	V. Liašenko	
24831	PDV	V. Liašenko	
STADIJA	UŽSAKOVAS:		BRĖŽINIO PAVADINIMAS:
PP	R ■■■■■ N ■■■■		Statinio konstrukcinis pjūvis A-A
			BRĖŽINIO ŽYMUO:
			ST-190502-PP
			LAPAS LAPŲ
			6 9




**Statinio 3D vaizdai**  
M 1:100

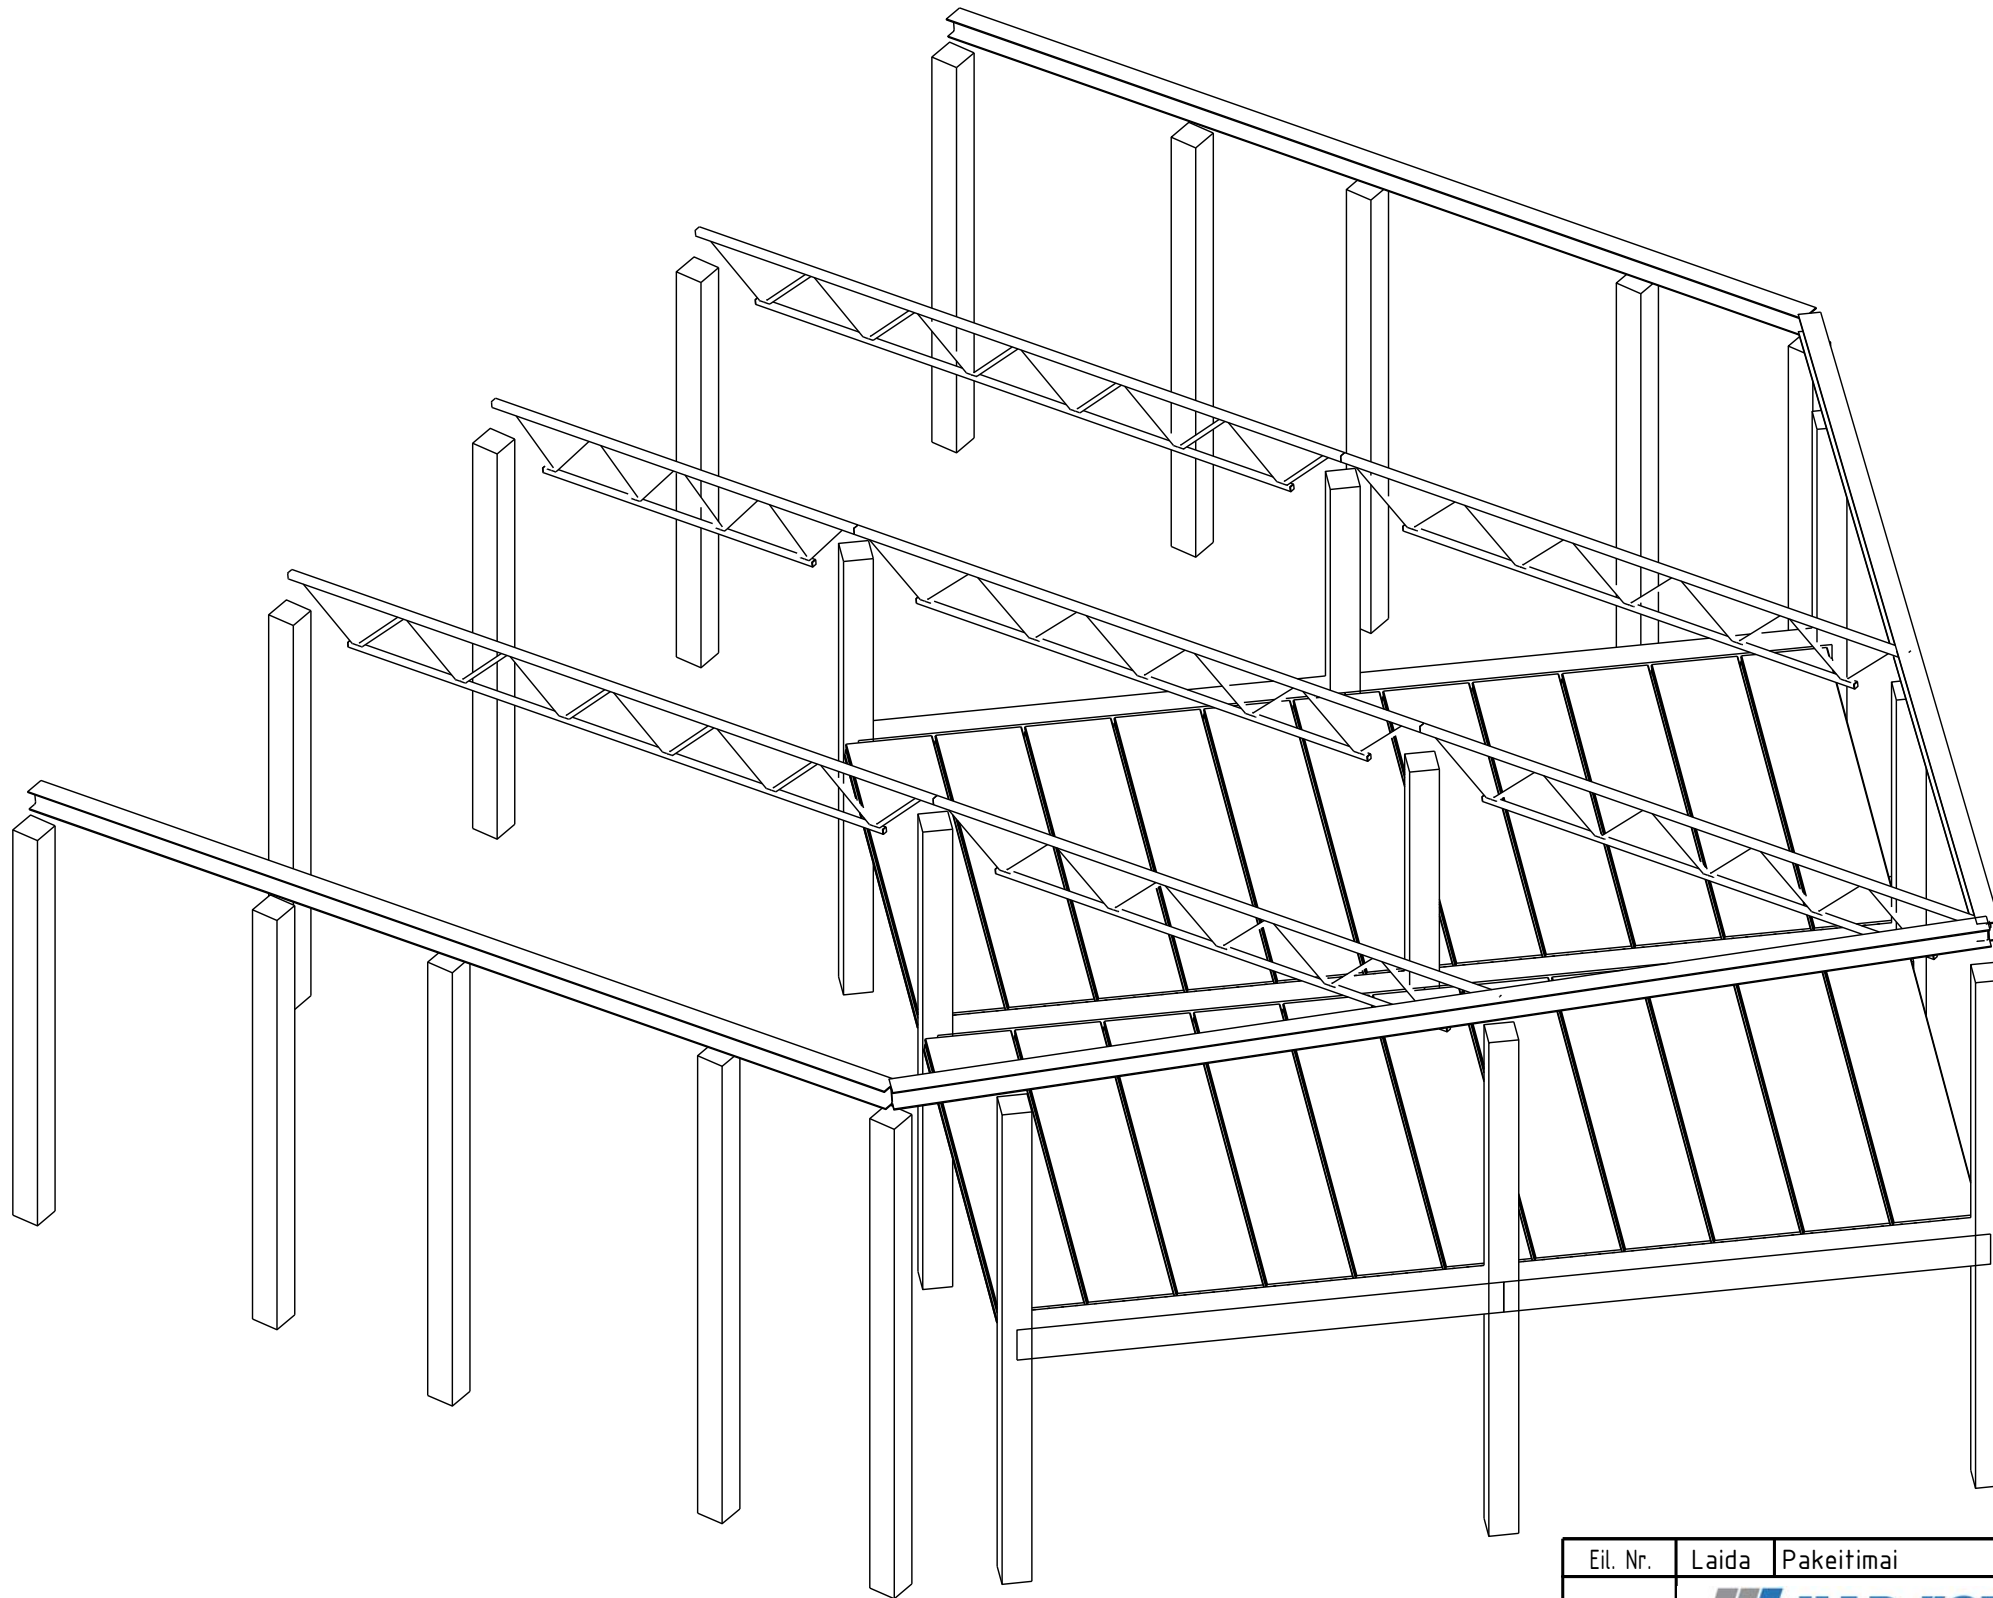


Eil. Nr.	Laida	Pakeitimai	Pakeitimų data	
Atestato Nr.			KOMPLEKSAS: Paslaugų paskirties pastatų - autoserviso ir autoplavyklos Algirdo g. 3, Mažeikių r. sav., Mažeikių sen., Mažeikių m., naujos statybos projektas	
14607	PV	V. Liašenko		
24831	PDV	V. Liašenko		
STADIJA	UŽSAKOVAS:		BRĖŽINIO PAVADINIMAS:	
PP	R [redacted] N [redacted]		Statinio 3D vaizdai BRĖŽINIO ŽYMUO: ST-190502-PP	
			LAPAS	LAPŲ
			7	9

# Statinio planas fasadams

M 1:125

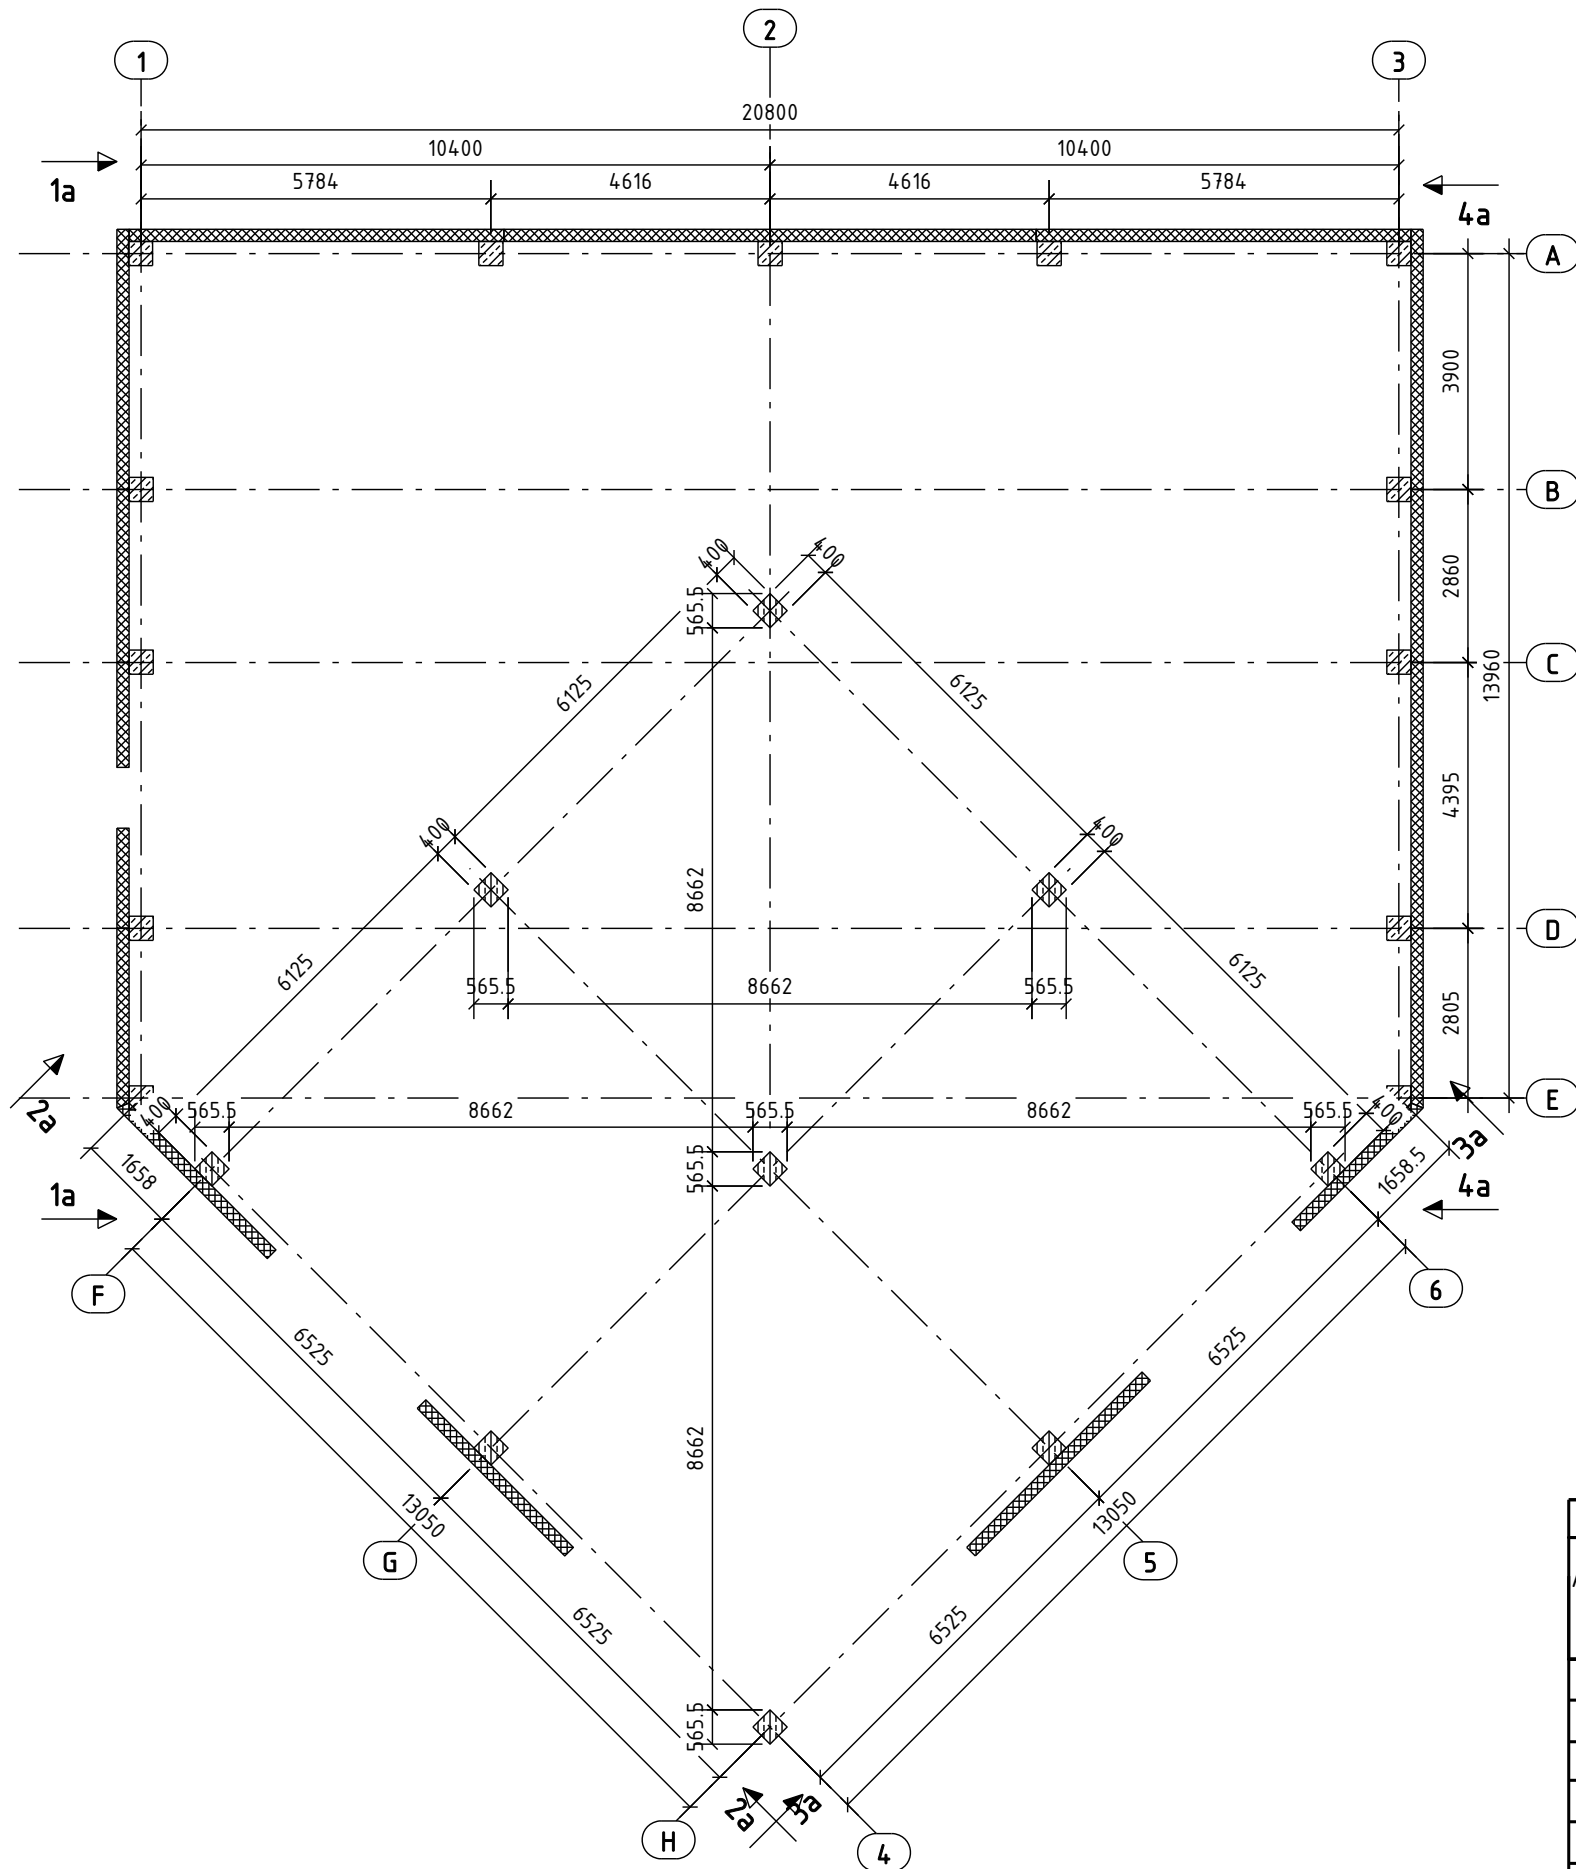

Eil. Nr.	Laida	Pakeitimai	Pakeitimų data
Atestato Nr.			KOMPLEKSAS: Paslaugų paskirties pastatų - autoserviso ir autoplovyklos Algirdo g. 3, Mažeikių r. sav., Mažeikių sen., Mažeikių m., naujos statybos projektas
14607	PV	V. Liašenko	
24831	PDV	V. Liašenko	
STADIJA	UŽSAKOVAS:		BRĖŽINIO ŽYMUO:
PP	R [redacted] N [redacted]		ST-190502-PP
			OBJEKTAS: Autoserviso ir autoplovyklos pastatas
			BRĖŽINIO PAVADINIMAS: Statinio planas fasadams
			LAPAS LAPŲ
			8 9

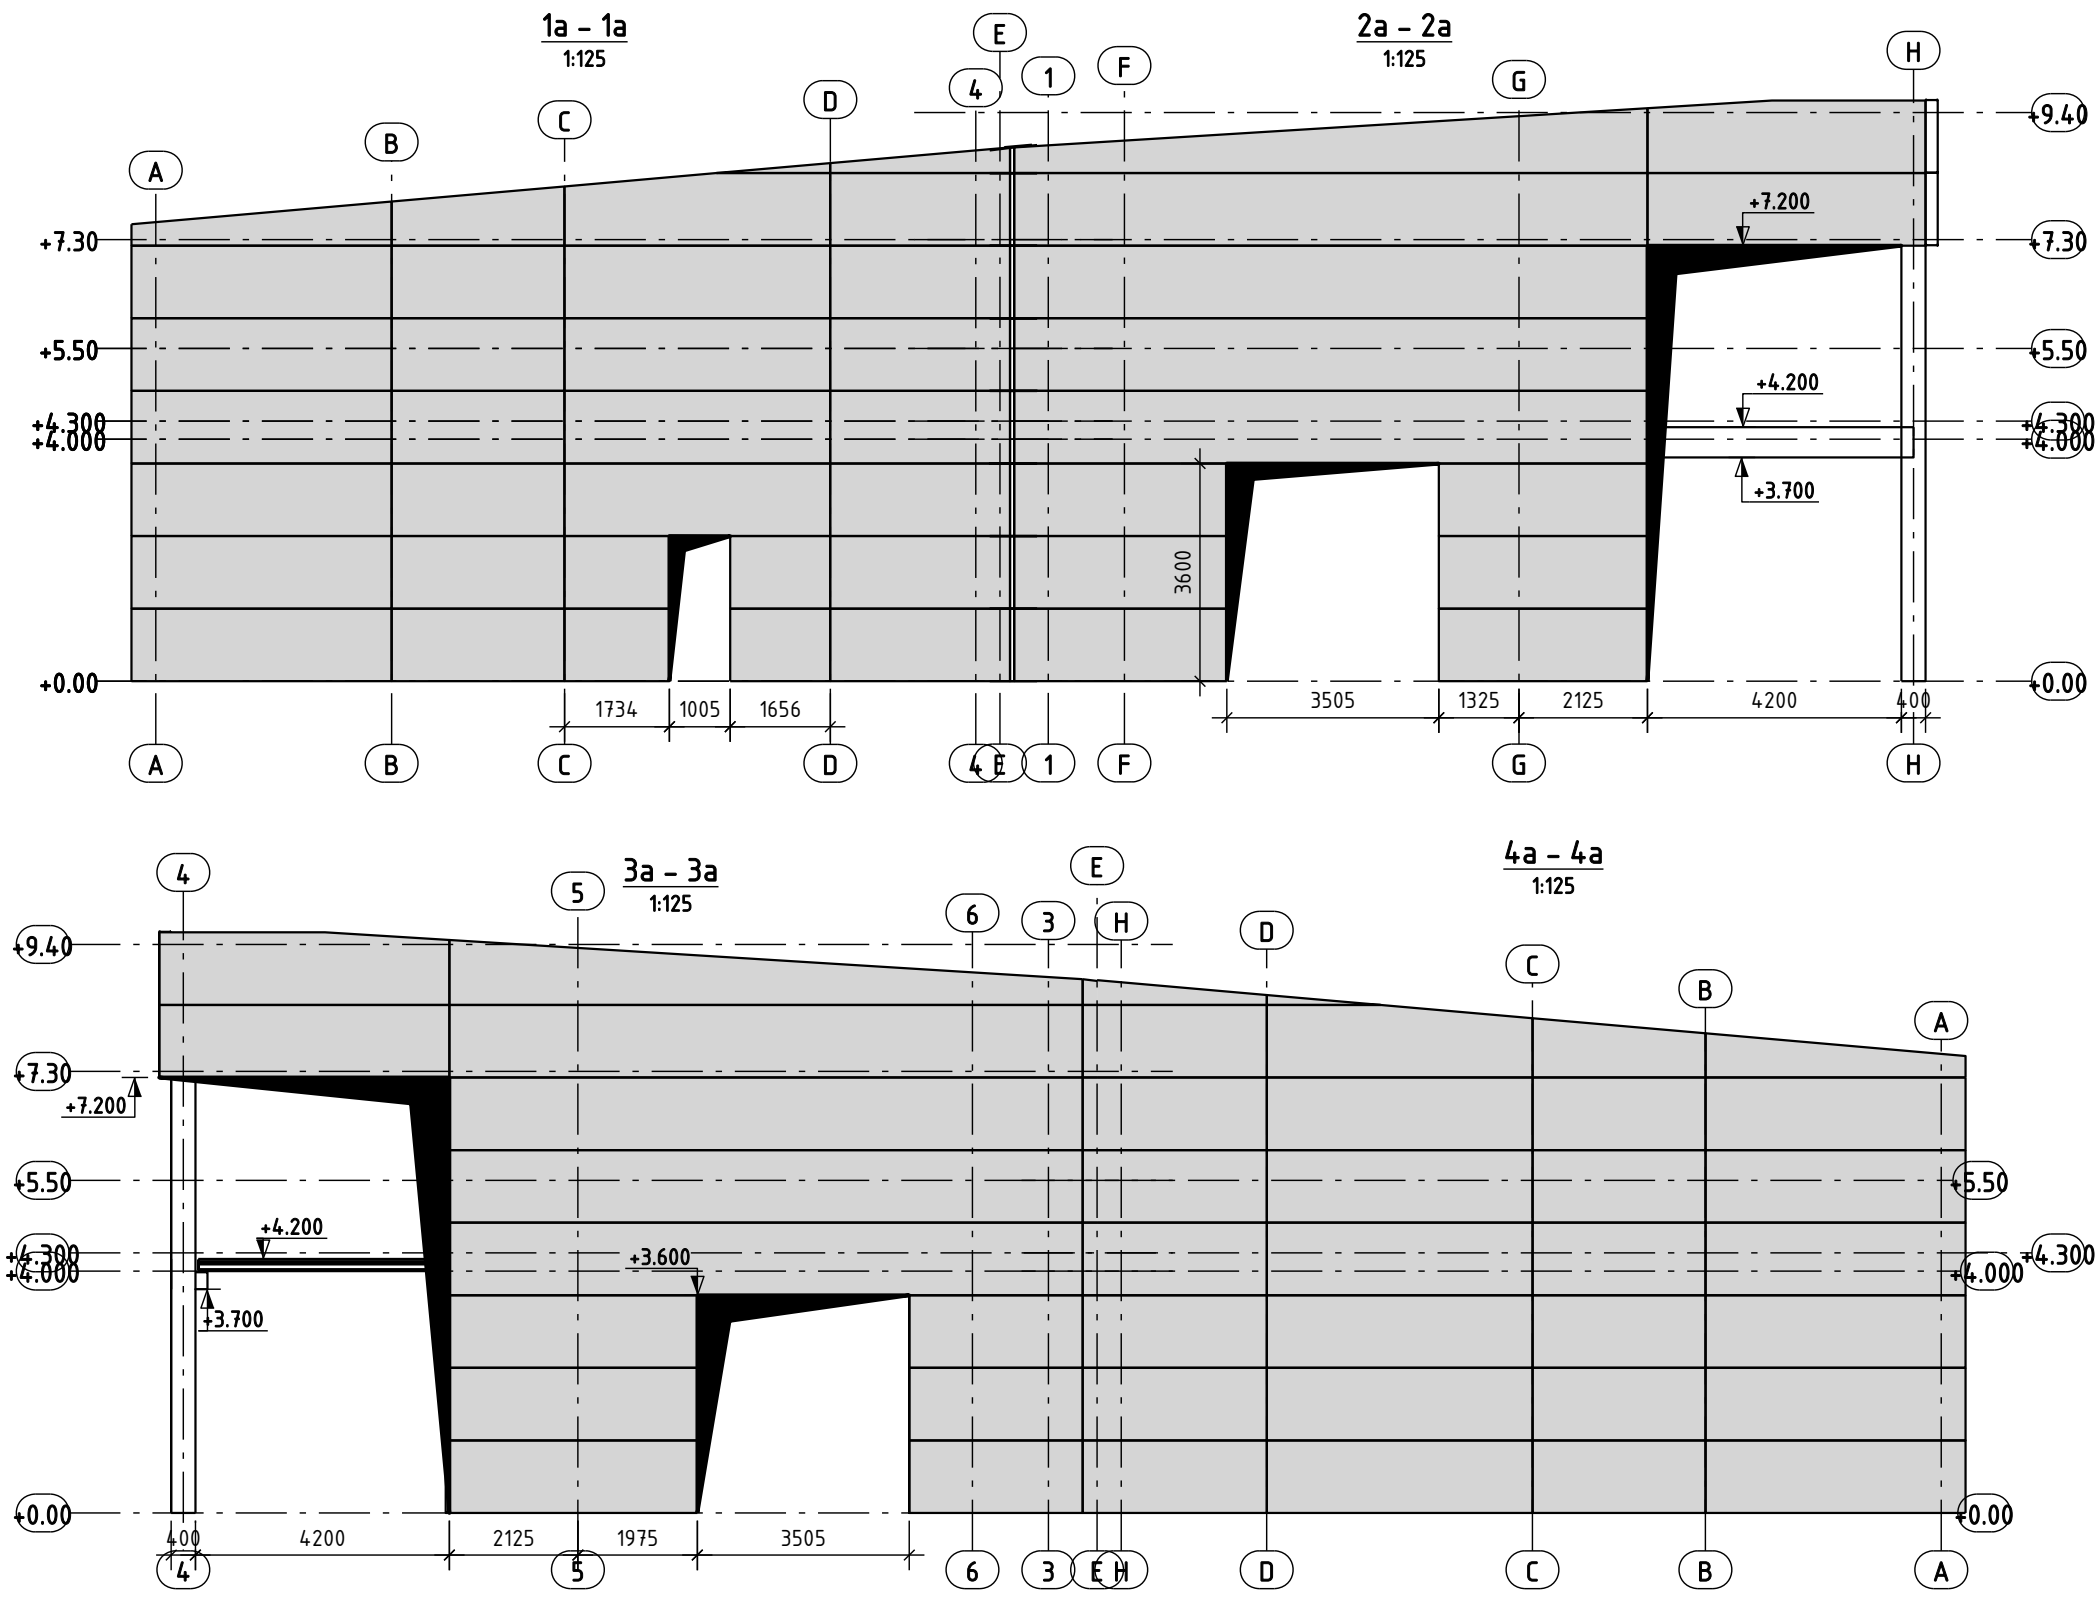

Eil. Nr.	Laida	Pakeitimai	Pakeitimų data
Atestato Nr.	 <small>Įmonės kodas: 300013698, Tel.: 8-686-73375, el. p.: info@uabstatas.lt</small>		KOMPLEKSAS: Paslaugų paskirties pastatų - autoserviso ir autoplovyklos Algirdo g. 3, Mažeikių r. sav., Mažeikių sen., Mažeikių m., naujos statybos projektas
14607	PV	V. Liašenko	OBJEKTAS: Autoserviso ir autoplovyklos pastatas
24831	PDV	V. Liašenko	
			BRĖŽINIO PAVADINIMAS: Fasadų išsklotinės
STADIJA	UŽSAKOVAS:	BRĖŽINIO ŽYMUO:	LAPAS
PP	R [redacted] N [redacted]	ST-190502-PP	LAPŲ 9 9