




OBJEKTAS	SANDĖLIAVIMO PASKIRTIES PASTATO SANDĖLIŲ G. 17, VILNIUJE REKONSTRAVIMO PROJEKTAS.
STATYBOS VIETA	SANDĖLIŲ G. 17, VILNIUS. SKLYPO KAD. NR. 0101/0076:339 VILNIAUS M. K.V.
STATINIO KATEGORIJA	NEYPATINGAS
STATYBOS RŪŠIS	REKONSTRAVIMAS
STADIJA	PROJEKTINIAI PASIŪLYMAI (PP)
OBJEKTO NR.	2019-01-PP
PROJEKTO RENGĖJAS	UAB „Statybinių konstrukcijų projektavimas“ Direktorius M. Daugėla 
PROJEKTO VADOVAS	M. Daugėla, atesto Nr. 31453 
UŽSAKOVAS /STATYTOJAS	Tvirtinu/projektiniams sprendiniams pritariu UAB „PLAMIKA“ Direktorius M. Maslauskas




2019 Vilnius

TEKSTINIŲ DOKUMENTŲ ŽINIARAŠTIS				
EIL. NR.	LAPO NR.	LAIDA	PAVADINIMAS	PASTABOS
1	2019-01-PP-DŽ	O	Dokumentų turinys	
2		O	Projektinių pasiūlymų rengimo užduotis	
3	2019-01-PP-AR	O	Aiškinamasis raštas	
BRĖŽINIŲ ŽINIARAŠTIS				
EIL. NR.	LAPO NR.	LAIDA	BRĖŽINIO PAVADINIMAS	PASTABOS
1	2019-01-PP-SP-01	O	Sklypo planas M 1:500	
2	2019-01-PP-A-01	O	Pirmo aukšto planas M 1:150	
3	2019-01-PP-A-02		Antro aukšto planas M 1:150	
4	2019-01-PP-A-03	O	Fasadai M 1:150	
5	2019-01-PP-A-04	O	Stogo planas M 1:150	
6	2019-01-PP-A-05	O	Pjūvis A-A M 1:100	
7	2019-01-PP-A-06		Pjūvis B-B M 1:100	
			Vizualizacija	
1	2018-06-PP-VZ-01	O	Statinio vizualizacija	
2	2018-06-PP-VZ-02	O	Statinio vizualizacija	

ATESTATO NR.	SKP STATYBINIŲ KONSTRUKCIJŲ PROJEKTAVIMAS <small>UŽDAROJI AKCINĖ BENDROVĖ</small> ĮM. K. 301674414 GIEDRAIČIŲ G. 85, VILNIUS				OBJEKTAS: <i>Sandėliavimo paskirties pastato (Un. Nr. 7997-5019-4080) Sandėlių g. 17, Vilniuje rekonstravimo projektas</i>	
31453	PV	M. Daugėla		2019-07	ADRESAS: <i>Sandėlių g. 17, Vilnius. Sklypo kad. Nr. 0101/0076:339 Vilniaus m. k.v</i>	
					Bendrosios projekto dalies tekstinių dokumentų ir brėžinių žiniaraštis	
						LAIDA
						O
ETAPAS	UŽSAKOVAS/STATYTOJAS:				2019-01-PP- BD-DŽ	LAPAS
PP	UAB „Plamika“					LAPŲ
						1
						1



VILNIAUS MIESTO SAVIVALDYBĖS ADMINISTRACIJA

PRITARIU

Savivaldybės vyriausiasis architektas
(Miesto plėtros departamento direktorius)

(parašas)

2019 m. 7 10 d.

Reg. Nr. PPU 213/19
PROJEKINIŲ PASIŪLYMŲ RENGIMO UŽDUOTIS

2019 m.
Vilnius

1. Projektinių pasiūlymų paskirtis nustatyti žemės sklypo teritorijos naudojimo reglamento parametrus, kai Teritorijų planavimo įstatymo [5.12] 20 straipsnio nustatytais atvejais neparengti teritorijų planavimo dokumentai ir statyba konkrečiame žemės sklype leidžiama.

2. Informacija apie sumanytą projektuoti statinį (pildo statytojas):

2.1.	statinio pavadinimas	Sandėliavimo paskirties pastato rekonstravimo projektas
2.2.	statybos adresas	Sandėlių g. 17, Vilnius, sklypo kad. Nr. 0101/0076:339 Vilniaus m. k.v.
2.3.	statybos rūšis	Rekonstravimas
2.4.	statinio kategorija	Neypatingas
2.5.	pagrindinė statinio naudojimo paskirtis	Sandėliavimo
2.6.	statinio bendras, naudingas, pagrindinis plotai	1050 kv.m
2.7.	sklypo plotas	4416 m ²
2.8.	kita informacija (paveldo, saugomos teritorijos)	-

3. Pagrindiniai teritorijų planavimo dokumentų reglamentai ir konteksto charakteristikos (pildo statytojas):

		Projektinių pasiūlymų	Bendrasis planas	Speci alieji planai	Detalusis planas /senamie sčio apsaugos reglamentei	Aplinkoje vyraujantys
3.1.	žemės naudojimas	Sandėliavimo	Verslo, gamybos, pramonės teritorija	-	-	Sandėliavimo, pramonės statiniai
3.2.	užstatymo tipas	Laisvas	-	-	-	Laisvas
3.3.	užstatymo tankumas	60	-	-	-	Apie 30
3.4.	užstatymo intensyvumas	0,6	-	-	-	Apie 0,4
3.5.	Aukštis (m) nuo statinių statybos	8.5 m	35 esant ypatingai urbanistinei situacijai	-	-	10-20

	zonos esamo žemės paviršiaus					
3.6.	maksimali absoliutinė altitudė (m)	134.9	-	-	-	135
3.7.	aukštų skaičius (nuo iki)	1	5	-	-	1-4
3.8.	Automobilių stovėjimo vietų skaičius	Vadovaujantis Str 2.06.04:2014 Gatvės ir vietinės reikšmės keliai.	-	-	-	-
3.9.	priklausomų želdynų plotas	10%	-	-	-	>5%
3.10.	esamų medžių taksacija	-	-	-	-	-

4. Pagrindiniai statinio paskirties rodikliai (pildo statytojas):

4.1.	gamybos, kitos planuojamos ūkinės veiklos apimtis	Gamybos produkcijos sandėliavimas
4.2.	paslaugų apimtis	-
4.3.	butų skaičius	-
4.4.	vietų skaičius	-
4.5.	lovų skaičius	-
4.6.	bendras ir aptarnaujamų žmonių skaičius	10
4.7.	kiti rodikliai	-

5. Kiti reikalavimai (pildo MPD specialistai):

5.1.	architektūrinės išraiškos priemonės	Užtikrinti neuitisą architektūrinę stiliškumą
5.2.	reikalavimai sklypo sutvarkymui ir apželdinimui	Želdinimai pagal SKP parengtas sprendimus
5.3.	su projekto įgyvendinimu susijusi būtina viešosios infrastruktūros plėtra	Užtikrinti saugią sėkimo infrastruktūrą
5.4.	reikalavimai viešų erdvių įrengimui	Spalvinkai, žiūrinėdėis, dinacinis stovai
5.5.	reikalavimai susisiekimo tinklo plėtrai	Automob. stovėj. vietos pagal STR reikalavimus
5.6.	kiti teritorijų planavimo dokumentuose nustatyti reikalavimai (bendruosiuose, specialiuosiuose, detaliuosiuose planuose)	Planuojant sklypą, vadovauti Vilniaus m. savivaldybės teritorijų bendrojo plano reikalavimais sprendimams
5.7.	kiti konteksto sąlygojami reikalavimai	Vilniaus miesto savivaldybės administracijos Miesto plėtros departamento Detaliojo planavimo ir architektūros skyriaus Rytinės teritorijos poskyrio vyriausiasis specialistas

6. Projektinių pasiūlymų sudėtis (pildo statytojas):

6.1.	Aiškinamasis raštas	Rimantas Mockus 2019-07-09
6.2.	Grafinė dalis (sklypo planas, pastato pirmo aukšto planas, pastato pjūvis, pastato fasadai)	
6.3.	Vaizdinė Dalis (vizualizacijos)	

7. Statytojo pateikiami dokumentai ir duomenys (pildo statytojas):

7.1.	žemės sklypo ir pastatų nuosavybės dokumentai (išrašai iš RC)
7.2.	žemės sklypo kadastriniai matavimai
7.3.	kiti dokumentai


8. Projektinių pasiūlymų vaizdinė informacija (vizualizacijos, maketų nuotraukos) (pildo statytojas):

8.1.	Situacijos schema
8.2.	Vizualizacijos
8.3.	

9. Kiti duomenys (projektinių pasiūlymų rengimo terminai, statytojui pateikiamų projektinių pasiūlymų koniios ir kita)

(pildo statytojas) Terminai- per 30d.d po projektinių pasiūlymų rengimo užduoties patvirtinimo.
Užsakovui perduodama spausdinta dokumentacija (legz.) ir elektroninėje laikmenoje (1 egz.)

Statytojas (užsakovas) UAB „Plamika“ direktorius Marius Maslauskas
(fizinis arba juridinis asmuo) (parašas)



Projektinių pasiūlymų rengėjas UAB „Statybinių konstrukcijų projektavimas“ projektų vadovas
Mindaugas Daugėla
(projektavimo organizacija, projekto vadovas) (parašas) 

AIŠKINAMASIS RAŠTAS

1. Įvadinė dalis

1.1. Privalomieji ir kiti pagrindiniai dokumentai:

- 1.1.1. Žemės sklypo nuosavybės dokumentai;
- 1.1.2. Projektinių pasiūlymų rengimo užduotis.

1.2. Bendrieji duomenys

Objekto pavadinimas: *Sandėliavimo paskirties pastato (un. Nr. 7997-5019-4080) Sandėlių g. 17, Vilniuje rekonstravimo projektas.*

Adresas: *Sandėlių g. 17, Vilnius.*

Sklypo kadastro registro Nr.: *0101/0076:339 Vilniaus m. k.v*

Statinio naudojimo paskirtis: *Sandėliavimo.*

Statybos rūšis: *Rekonstravimas*

Statinio kategorija: *Neypatingas statinys.*

Užsakovas: *UAB "Plamika".*

Projektuotojas: *UAB „Statybinių konstrukcijų projektavimas“.*

Projekto vadovas: *M. Daugėla At.Nr.31453*

Projekto dalies vadovas: N. Jadello A1731

Statinio energinė klasė: sandėliavimo patalpos bus nešildomos, administracinės patalpos tenkins „B“ klases energinį efektyvumą.

Sanitarinė ir ekologinė situacija. Sklypo sanitarinės ir ekologinės situacija yra gera. Sklype nėra susikaupusių šiukšlių ir aplinkai kenksmingų medžiagų.

Darbo vietos: numatoma iki 10 darbo vietų.

1.3. Sklypas

Projektuojamas pastatas yra UAB „Plamika“ priklausančiame žemės sklype. Privažiavimas prie pastato yra iš šiaurinės sklypo pusės per esamą įvažiavimą. Absoliutinės pastato grindų altitudė 134.86. Sklypo perkritimas per visą pastato ilgį iki 0,6 m.

Techniniai rodikliai

Eil.nr	Pavadinimas	Mato vienetas	Kiekis	Pastabos
1	Sklypo plotas	m ²	4416	
2	Sklypo užstatymo intensyvumas		0,6	
3	Sklypo užstatymo tankumas	%	57	

Eil.nr	Pavadinimas	Mato vienetas	Kiekis	Pastabos
4	Apželdintas žemės plotas	%	10	
5	Automobilių stovėjimo vietų skaičius	vnt.	17	

1.4. Statinio rodikliai

Eil.nr	Pavadinimas	Mato vienetas	Kiekis	Pastabos
1	1. Sandėlis (8.9)			
2	2. Pastato bendrasis plotas.*	m ²	1043,50	
	• Pastato pagrindinis plotas	m ²	995.2	
	• Pastato pagalbinis plotas	m ²	48.30	
4	4. Pastato tūris.*	m ³	7500	
5	5. Aukštų skaičius.*	vnt.	1	
6	6. Pastato aukštis. *	m.	8.50	
7	7. Butų skaičius (gyvenamajame name), iš jų:	vnt.	-	
8	7.1. 1 kambario	vnt.	-	
9	7.2. 2 ir daugiau kambarių	vnt.	-	
10	8. Energinio naudingumo klasė		B	
11	9. Pastato (patalpų) akustinio komforto sąlygų klasė		-	
12	10. Statinio atsparumo ugniai laipsnis		III	
13	11. Kiti papildomi pastato rodikliai			

2. Architektūrinė dalis

2.1. Tūriniai–planiniai sprendimai

Planuojama Rekonstruoti esamą sandėliavimo paskirties pastatą. Numatoma praplėsti sandėliavimo plotą ir įrengti administracines patalpas per du aukštus. Projektuojamas statinys yra 1043,50 kv.m. ir 8.5 m aukščio.

2.2. Konstrukciniai ir architektūriniai sprendimai

Pamatai

Projektuojami gręžtiniai pamatai su monolitiniu rostverku ant jų.

Laikančios konstrukcijos

Esamos konstrukcijos Metalinės kolonos ir metalinės santvaros. Planuojamos metalinio kintamo skerspjūvio rėmai.

Stogas ir sienos

Sienų danga – daugiasluoksniai sieniniai paneliai. Stogo danga – daugiasluoksnės stogo plokštės.

Grindys

Numatoma įrengti pramonines trinčiai ir smūgiams atsparias grindis.


Durys, vartai

Durys ir vartai metaliniai segmentiniai, apšiltinti. Vidaus durys metalinės.


Langai

Sandėliavimo patalpų langai plastiko rėmais, įstiklinti vienkameriniais stiklo paketais. Administracinės dalies – aliuminio rėmo su stiklo paketais.

Šis projektas atitinka galiojančias normas bei taisykles, ir išpildžius visas jame numatomas priemones, užtikrina saugų pastato eksploatavimą. Statinio statyba ir naudojimas nepažeis ir nepablogins trečiųjų asmenų interesų.


Pareigos	Vardas, pavardė	Atestato nr.	Parašas	Data
PV.	M. Daugėla	31453		2019-07

74/31 - 0151

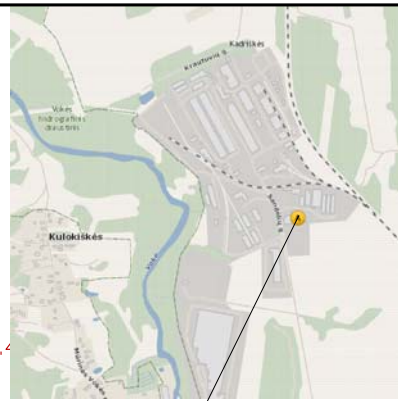

Objekto vieta

74/31 - 0152

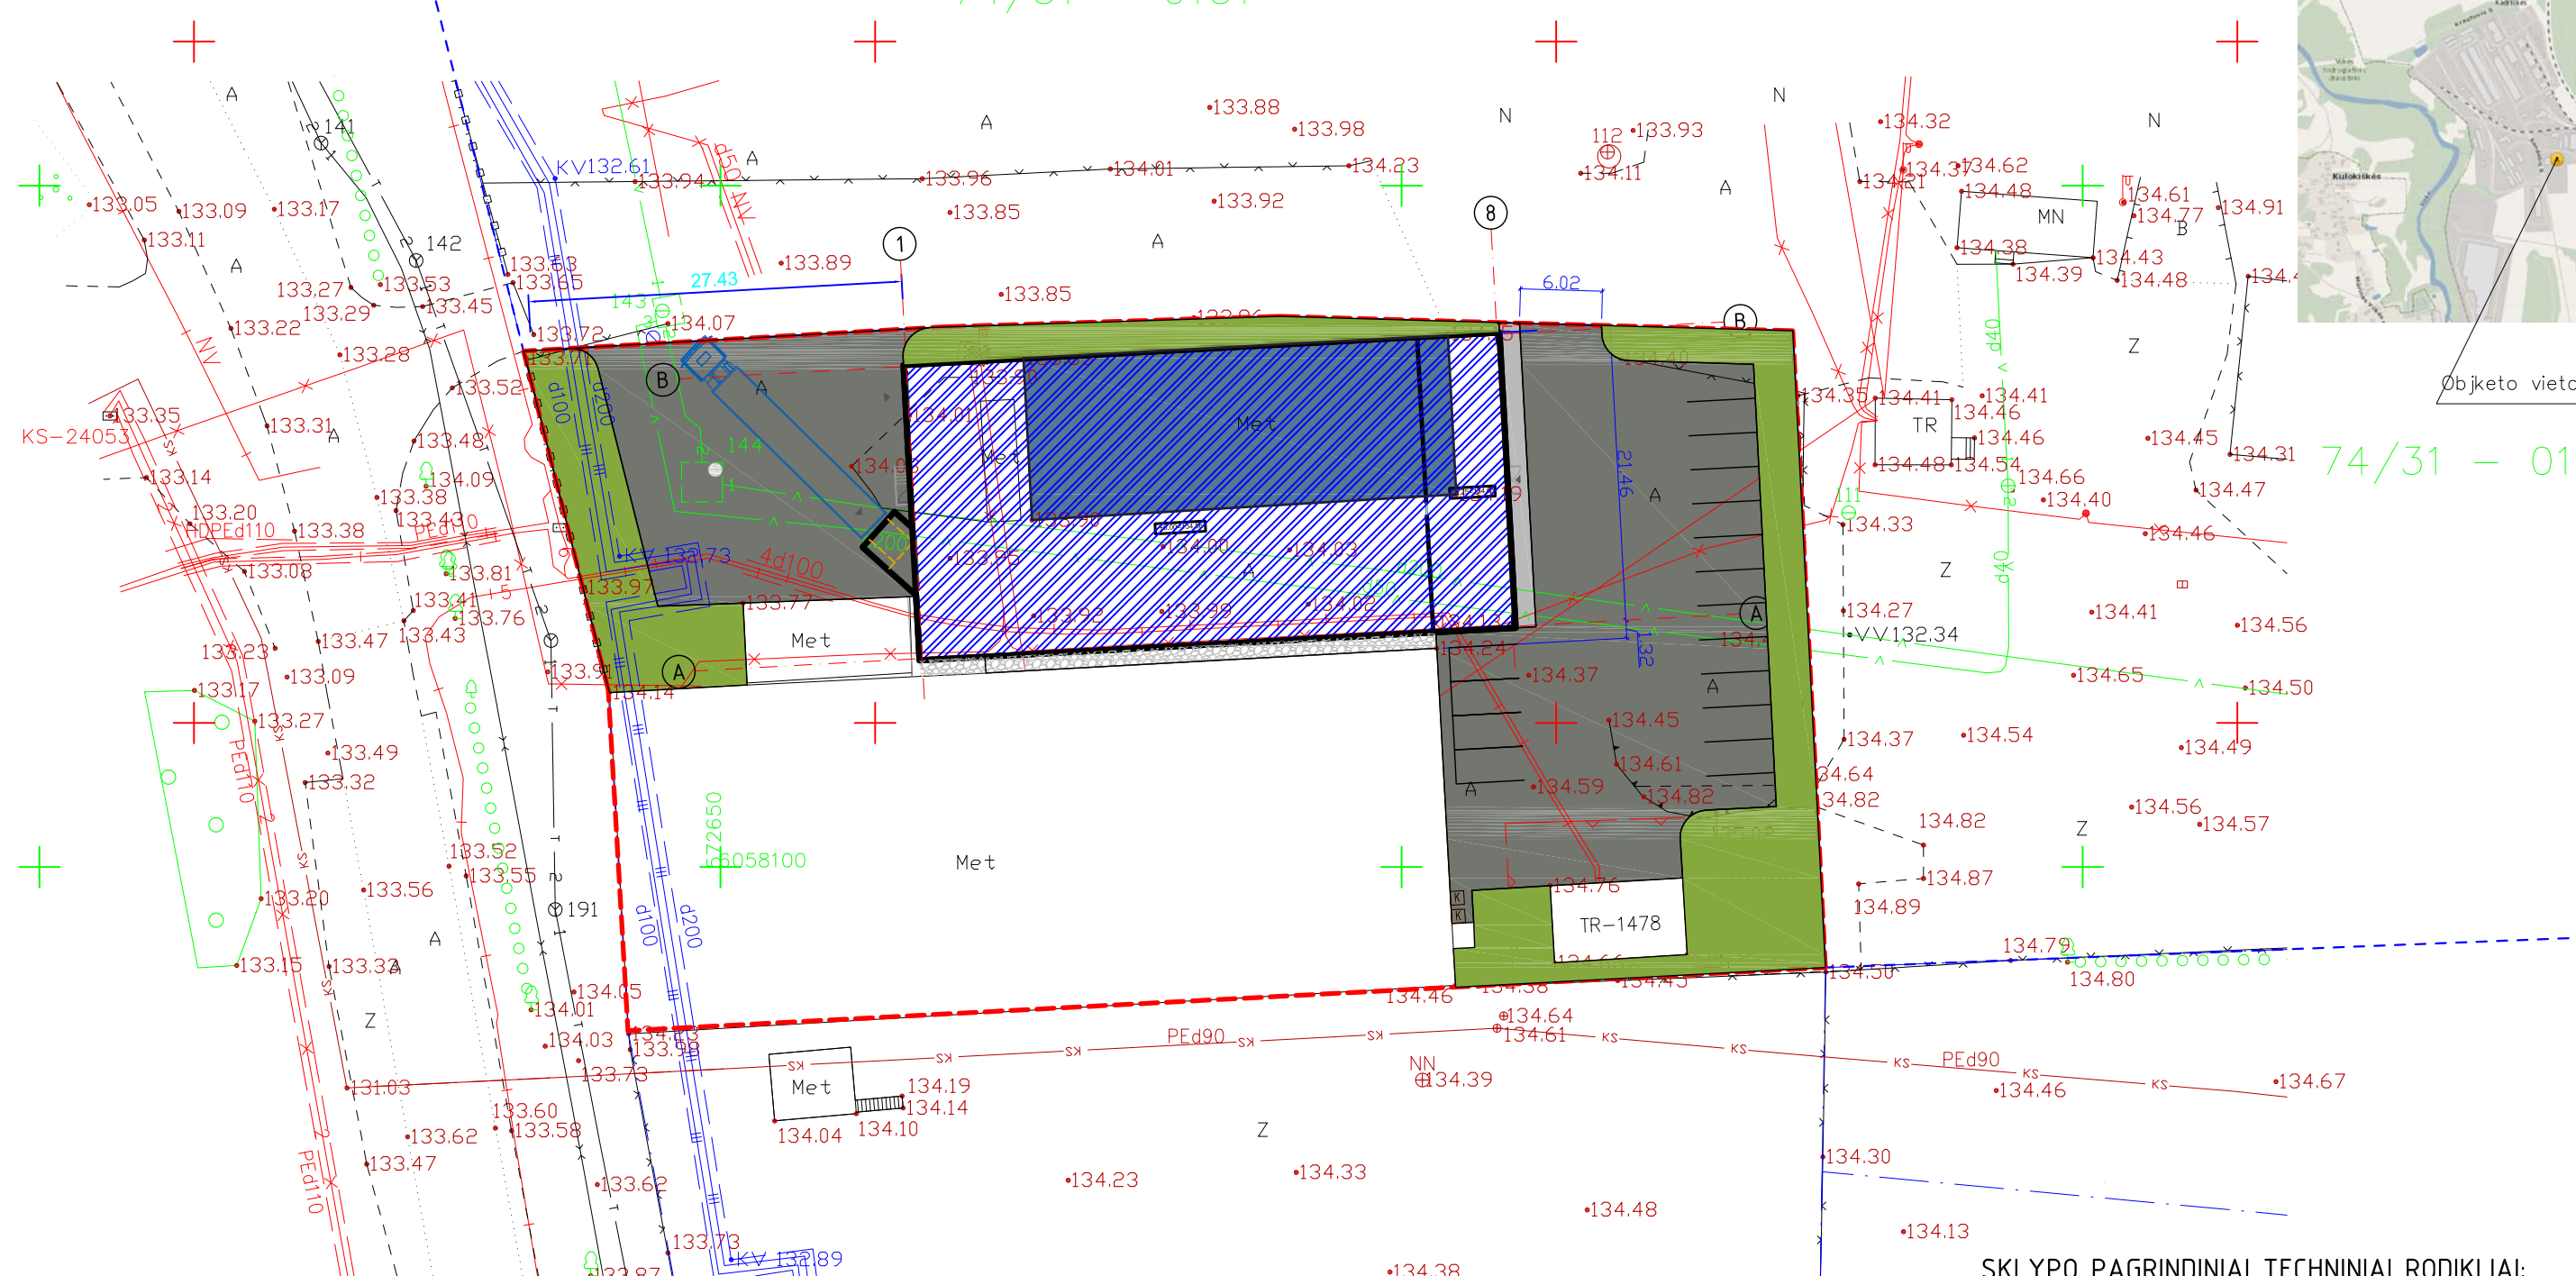


- Rekonstruojamo pastato dalis
- Pristatoma pastato dalis
- Sklypo ribos
- Automobilių parkavimo vietos
- Įvažiavimas į pastatą
- Esami statiniai
- Buitinių atliekų konteineriai
- Veja
- Sustiprinta betono danga sunkiajam transportui
- Skaldinčio danga

SKLYPO PAGRINDINIAI TECHNINIAI RODIKLIAI:
 Sklypo plotas: 4416 m²
 Sklypo užstatymo plotas: 2519 m²
 Sklypo užstatymo tankumas: 57 %
 Sklypo užstatymo intensyvumas: 0.6
 Projektuojamo pastato aukštų skaičius: 1 aukštas

Eil. Nr.	Įstaigos pavadinimas	Data	Vardas Pavardė	Parašas
1	Miesto plėtros departamento Žemės duomenų skyrius			
2	AB "TELIA LT"	18.05.16	N. Profirav	
3	AB VŠT	2018.05.15	A. Kalantainičius	
4	AB "LITGRID" Uo. 6506	18.05.10	S. Neda	
5	UAB "VGAETI"	2018.05.11	D. Antoševič	
6	AB "Energijos skirstymo operatorius"	2018.05.16	L. Samuolis	
7	UAB "Vilniaus viešasis transportas"	05.15	R. Kochelienė	
8	UAB "Skaidula"	18.05.16	S. Pachecunas	

ATESTATO NR.	SKP STATYBINIŲ KONSTRUKCIJŲ UŽDARŲJŲ AKCINĖ BENDROVĖ <small>J.M. K. 301674414 GIEDRAIČIŲ G. 85, VILNIUS</small>				Objektas: Sandėliavimo paskirties pastato (Un. Nr. 7997-5019-4080) Sandėlių g. 17, Vilniuje rekonstravimo projektas.	
	31453	PV	M. Daugėla		2019.01	Adresas: Sandėlių g. 17, Vilnius. Sklypo kad. Nr. 0101/0076:339 Vilniaus m. k.v.
A-1731	Arch.	N. Jadello		2019.01	Brėžinys: Sklypo dangų planas M 1:500	
ETAPAS	UŽSAKOVAS/STATYTOJAS: UAB "Plamika"					2019-01-PP-SP-01
PP						LAPŲ
						1
						1

PIRMO AUKŠTO PLANAS M 1:150

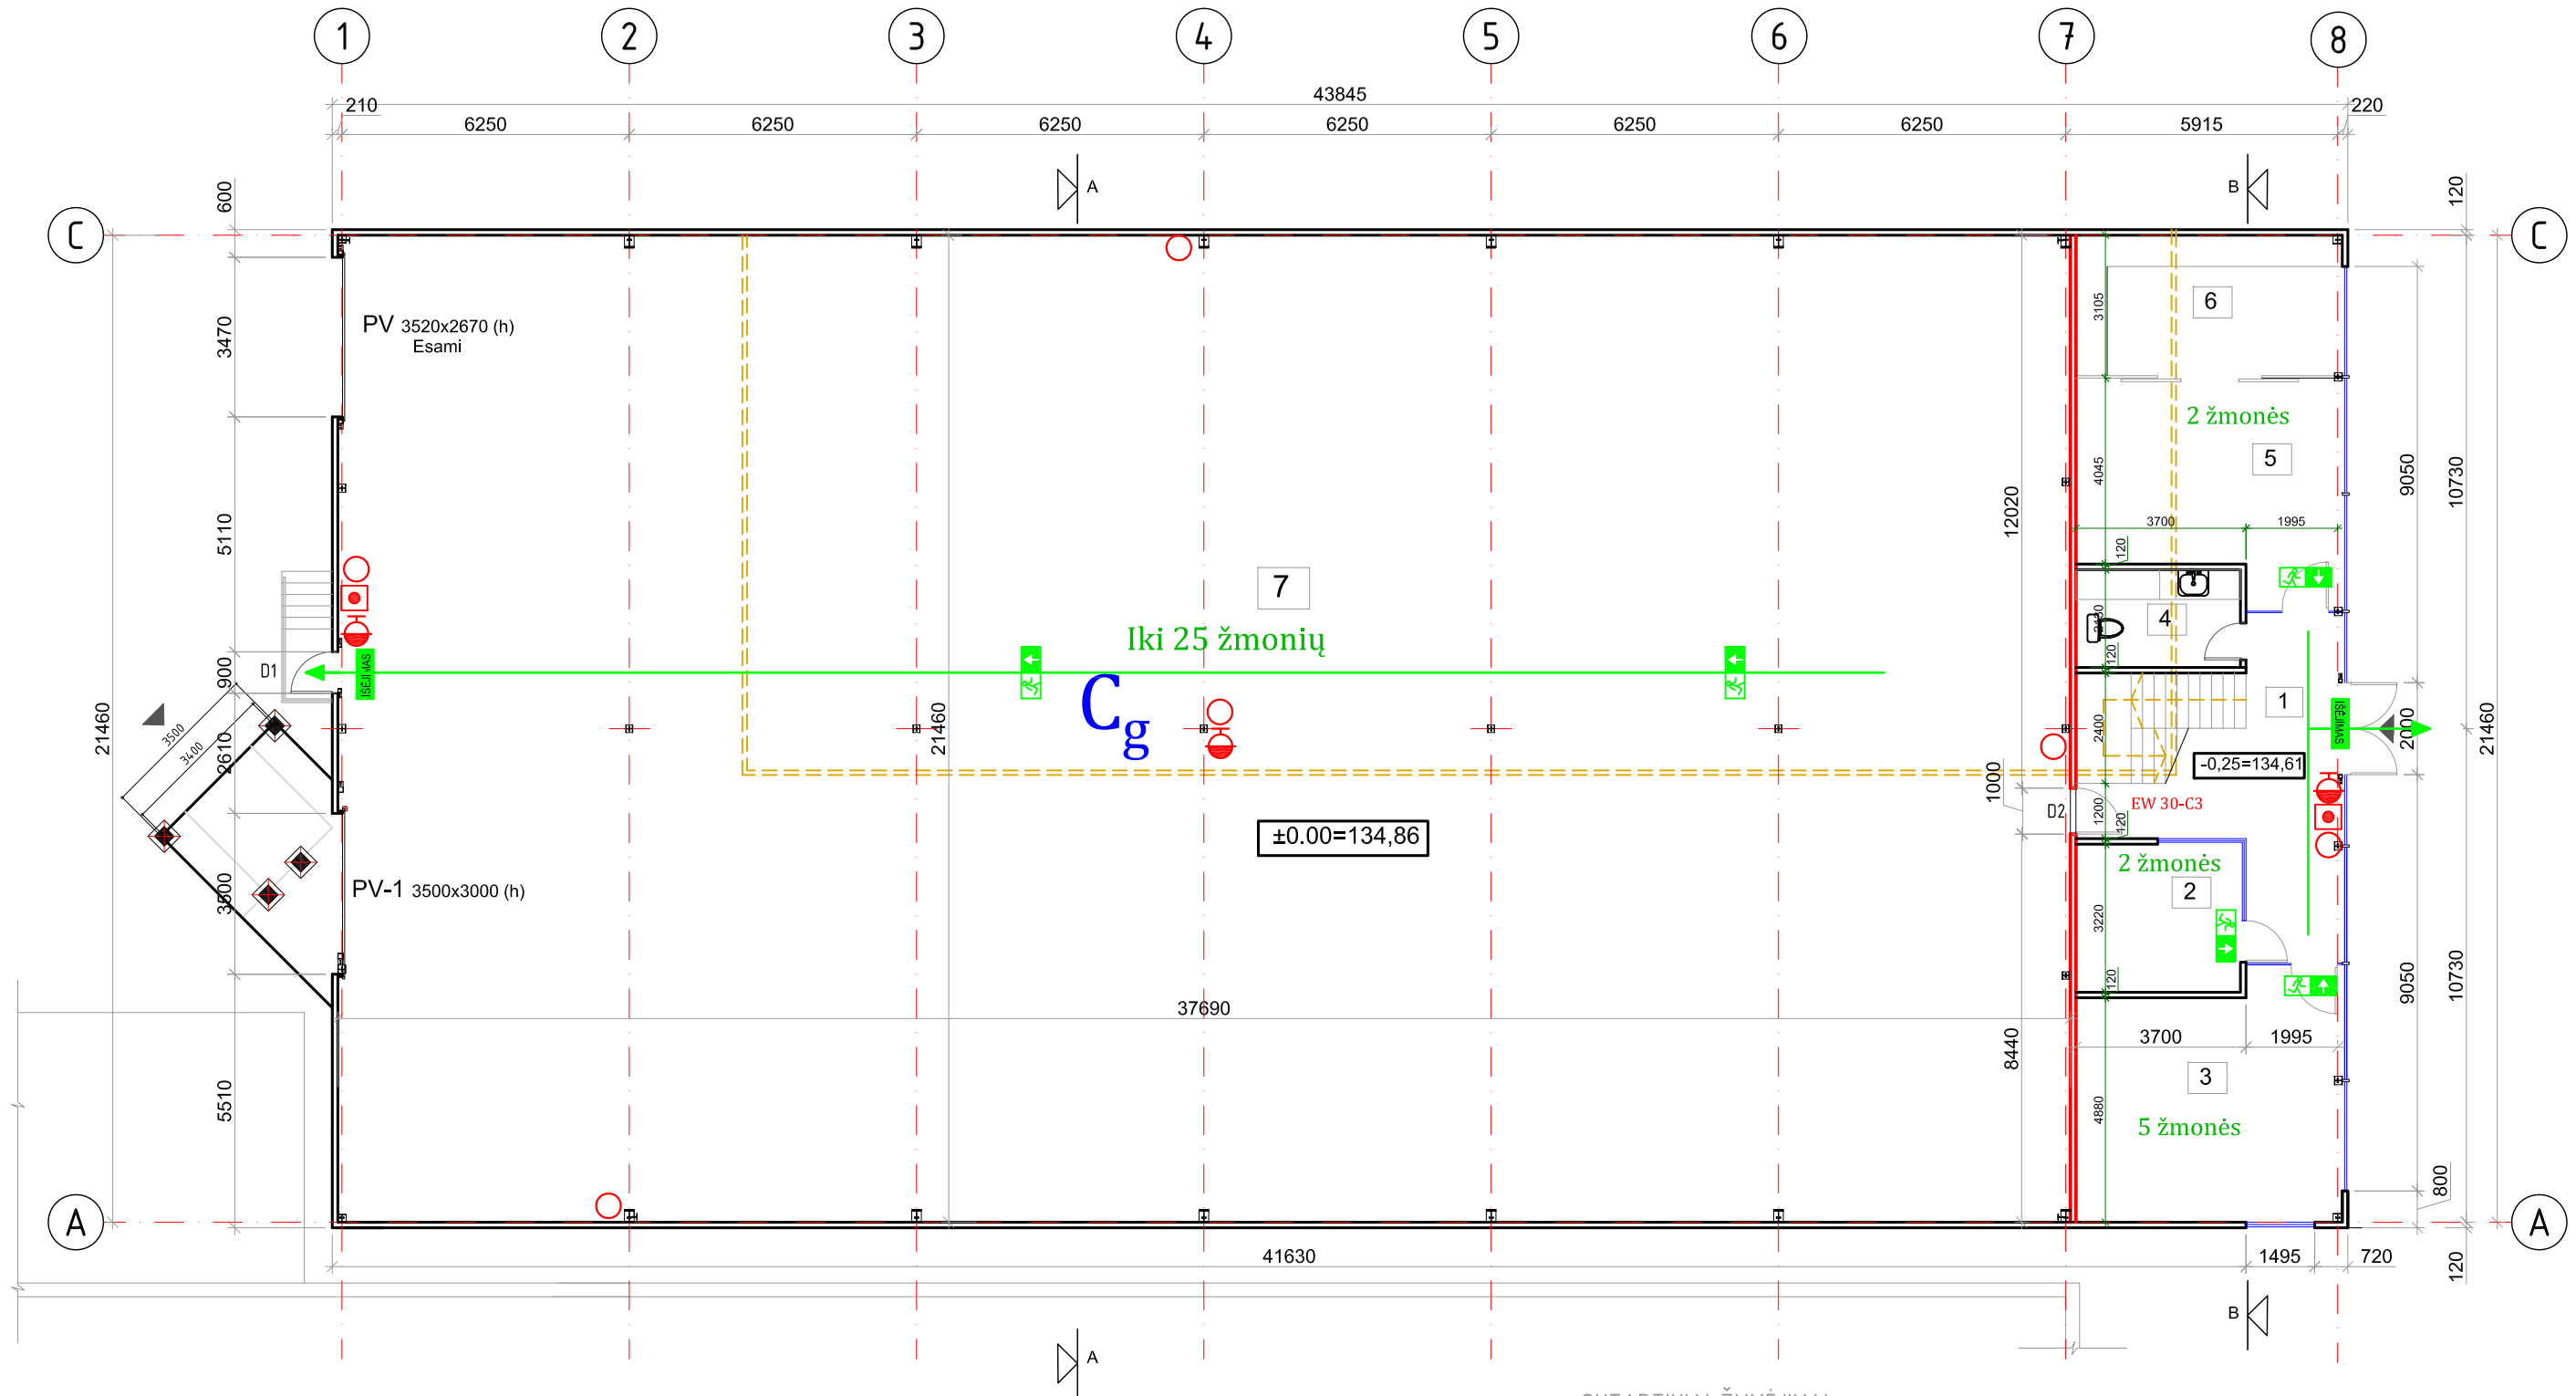

NR.	PATALPOS PAVADINIMAS	PLOTAS
1	Koridorius	22.34 m ²
2	Kabinetas	11.66 m ²
3	Kabinetas	29.80 m ²
4	WC patalpa	7.63 m ²
5	Poilsio patalpa	25.70 m ²
6	Virtuvėlė	17.70 m ²
7	Sandėliavimo patalpa	814.73 m ²
BENDRAS PIRMO AUKŠTO PLOTAS:		929,56 m ²
BENDRAS ANTRŲ AUKŠTO PLOTAS:		113.94 m ²
BENDRAS PLOTAS:		1043.5 m ²


ŽENKLŲ REIKŠMĖS	
	REI-M 60 (angų užpildas EI ₂ 30)
	EI 45 (angų užpildas EW 30)
	PRIEŠGAISRINĖS DURYS
	EVAKUACINIS IŠEJIMAS
	EVAKUACIJOS ŽENKLAS
	EVAKUACIJOS KELIAS
	NEŠIOJAMAS GESINTUVAS 6 KG
	GAISRINIS ČIAUPAS
	PAVOJAUS SIGNALIZAVIMO ĮTAISAS
	ŽMONIŲ SKAIČIUS PATALPOJE
	PATALPA PAGAL SPROGIMO IR GAISRO PAVOJŲ

SUTARTINIAI ŽYMĖJIMAI:

- Įrengiamos naujos konstrukcijos
- Esamos konstrukcijos
- Demontuojama esamo pastato išorinė sienų skarda

ATESTATO NR.	SKP STATYBINIŲ KONSTRUKCIJŲ PROJEKTAVIMAS UŽDARDŲ AKCINĖ BENDROVĖ J.M. K. 301674414 GIEDRAIČIŲ G. 85, VILNIUS				Objektas:	Sandėliavimo paskirties pastato (Un. Nr. 7997-5019-4080) Sandėlių g. 17, Vilniuje rekonstravimo projektas.	
31453	PV	M. Daugėla		2019,01	Adresas:	Sandėlių g. 17, Vilnius. Sklypo kad. Nr. 0101/0076:339 Vilniaus m. k.v.	
A-1731	Arch.	N. Jadello		2019,01		Brėžinys:	Pirmo aukšto planas M 1:150
ETAPAS	UŽSAKOVAS/STATYTOJAS:				2019-01-PP-A-01		LAPAS
PP	UAB "Plamika"					1	1

ANTRO AUKŠTO PLANAS M 1:150

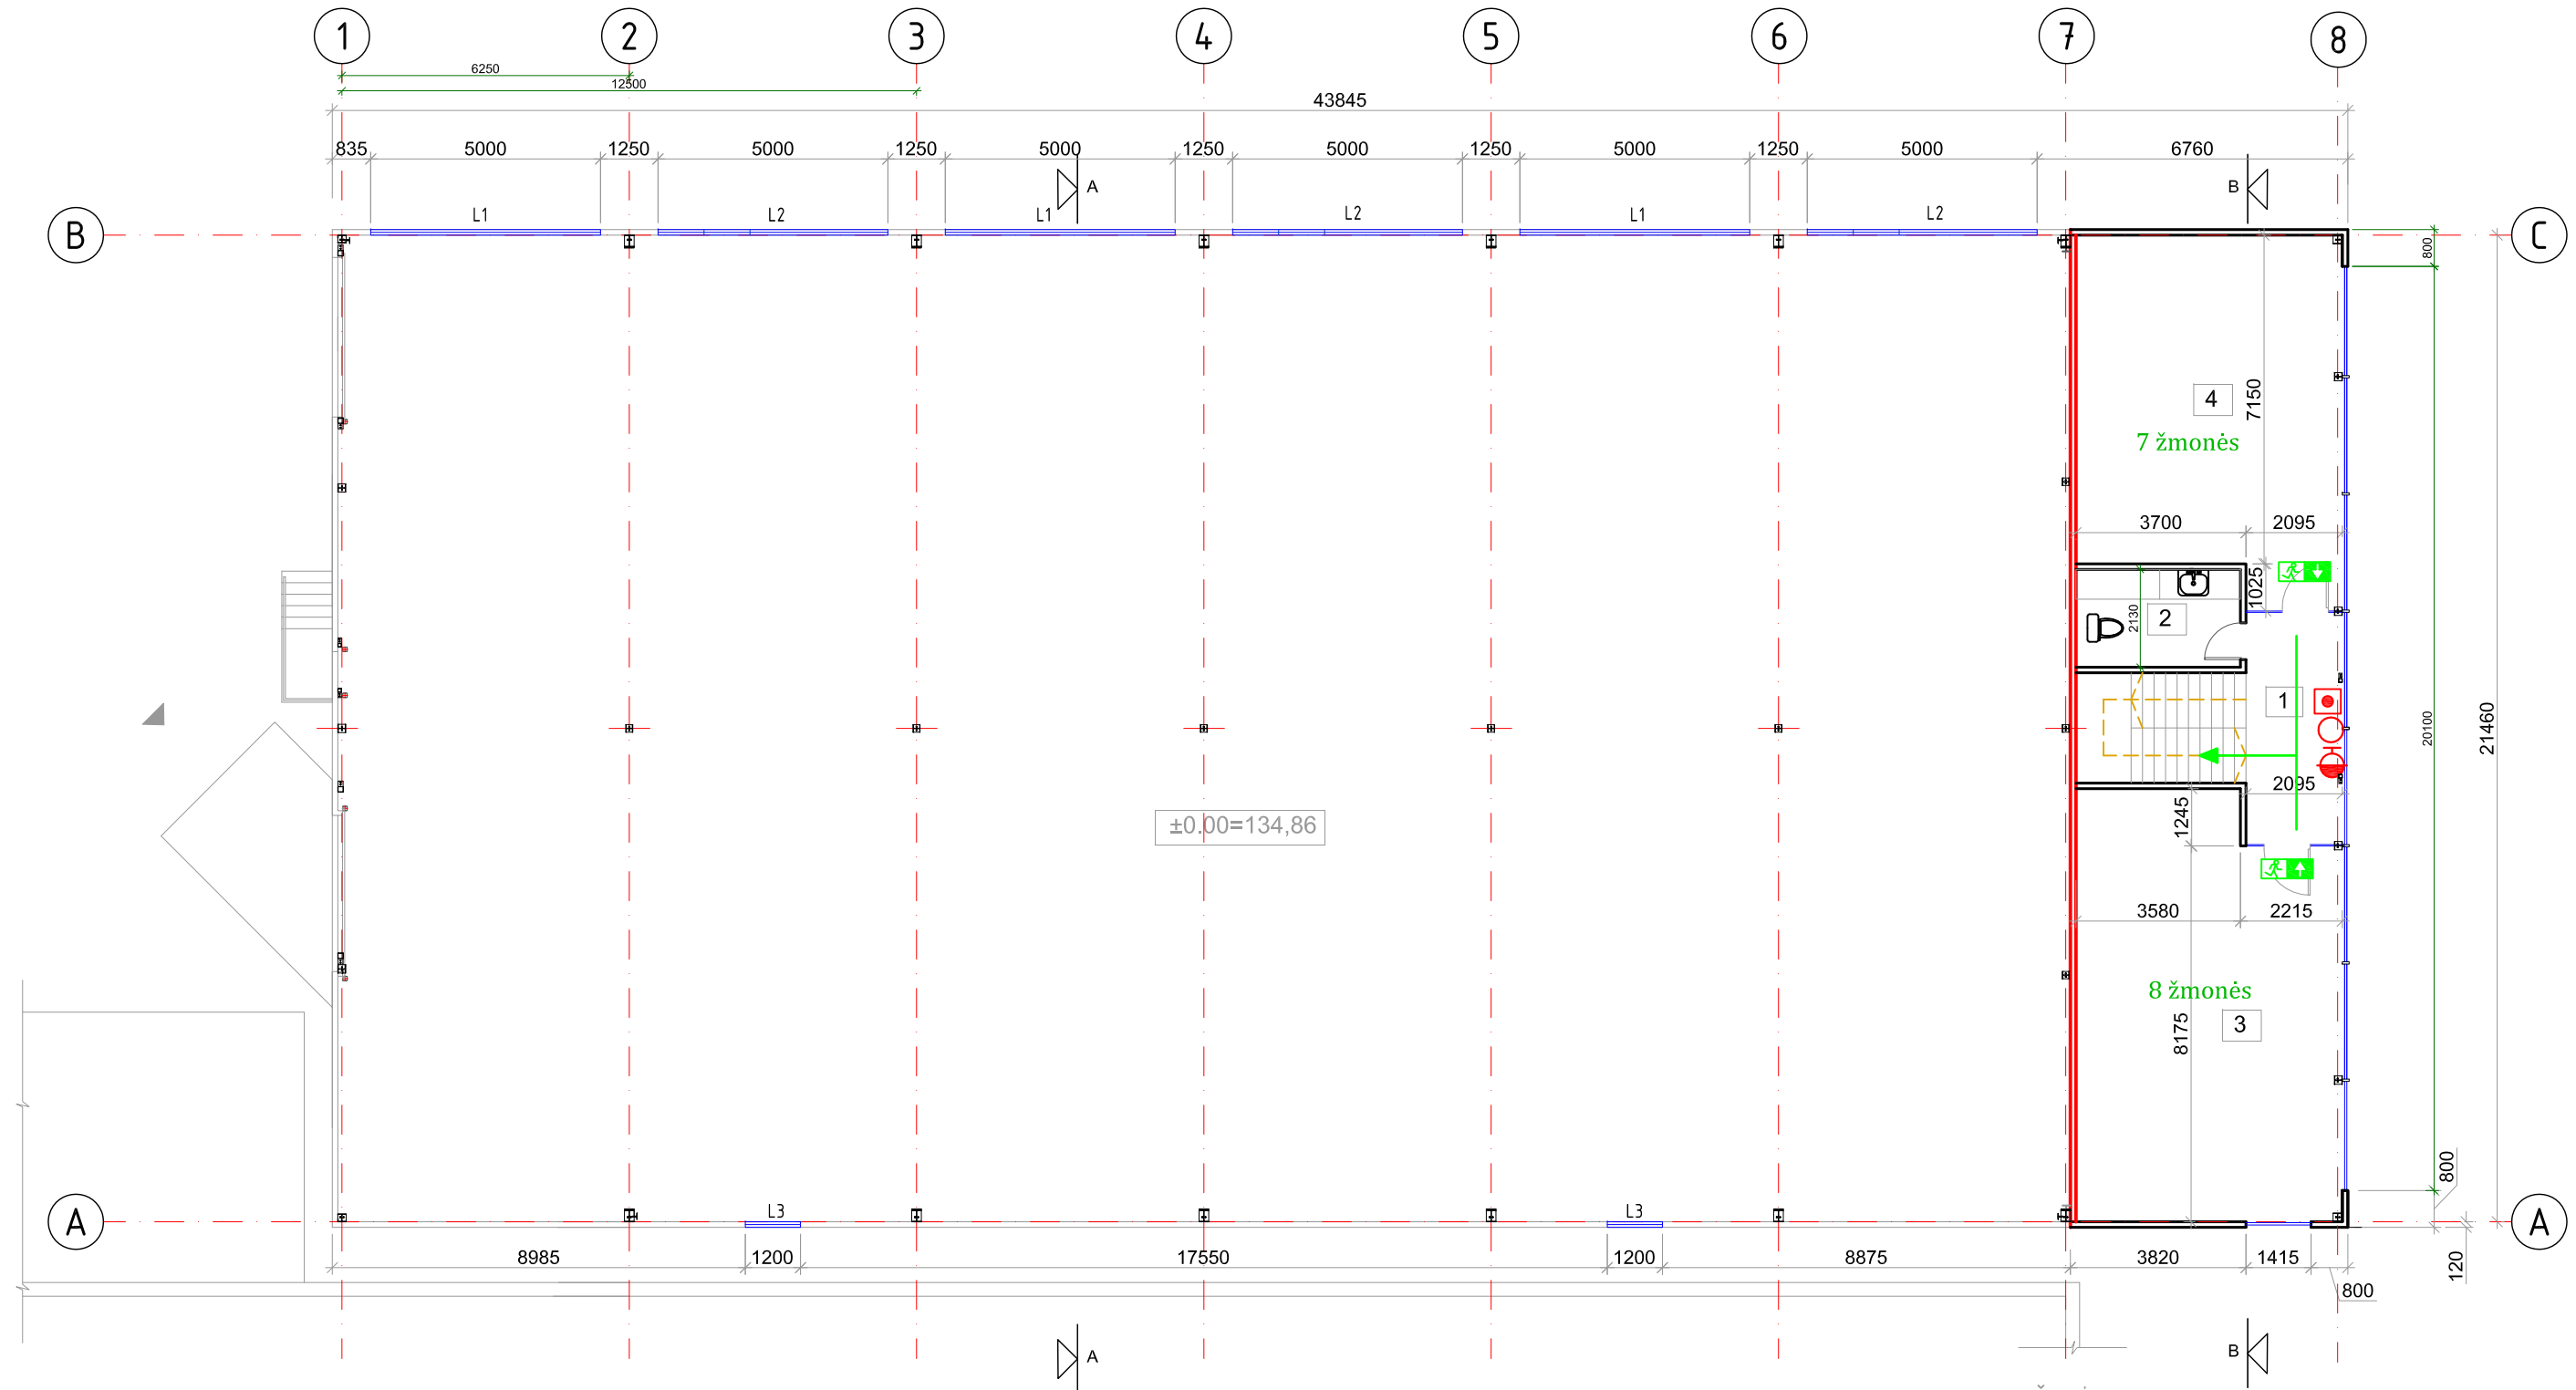

NR.	PATALPOS PAVADINIMAS	PLOTAS
1	Koridorius	10.70 m ²
2	WC patalpa	7.63 m ²
3	Kabinetas	52.03 m ²
4	Kabinetas	43.58 m ²
BENDRAS ANTRO AUKŠTO PLOTAS:		113.94 m ²
BENDRAS PLOTAS:		1043.50 m ²

ŽENKLŲ REIKŠMĖS	
	REI-M 60 (angų užpildas EI ₂ 30)
	EI 45 (angų užpildas EW 30)
	PRIEŠGAISRINĖS DURYS
	EVAKUACINIS IŠĖJIMAS
	EVAKUACIJOS ŽENKLAS
	EVAKUACIJOS KELIAS
	NEŠIOJAMAS GESINTUVAS 6 KG
	GAISRINIS ČIAUPAS
	PAVOJAUS SIGNALIZAVIMO ĮTAISAS
	ŽMONIŲ SKAIČIUS PATALPOJE
	PATALPA PAGAL SPROGIMO IR GAISRO PAVOJŲ


Pastaba: Evakuacijos ženklų išdėstymas ir dydis nustatomas vietoje taip, kad evakuacijos ženklai būtų matomi iš bet kurios patalpos vietos.

SUTARTINIAI ŽYMĖJIMAI:


- Įrengiamos naujos konstrukcijos
- Esamos konstrukcijos
- Demontuojama esamo pastato išorinė sienų skarda

ATESTATO NR.	SKP STATYBINIŲ KONSTRUKCIJŲ PROJEKTAVIMAS UŽDARDŲ AKCINĖ BENDROVĖ J.M. K. 301674414 GIEDRAIČIŲ G. 85, VILNIUS				Objektas:	Sandėliavimo paskirties pastato (Un. Nr. 7997-5019-4080) Sandėlių g. 17, Vilniuje rekonstravimo projektas	
31453	PV	M. Daugėla		2019.01	Adresas:	Sandėlių g. 17, Vilnius. Sklypo kad. Nr. 0101/0076:339 Vilniaus m. k.v.	
A-1731	Arch.	N. Jadello		2019.01		Brėžinys:	Antro aukšto planas M 1:150
ETAPAS	UŽSAKOVAS/STATYTOJAS:				2019-01-PP-A-02		LAPAS
PP	UAB "Plamika"					1	1


RYTINIS FASADAS M 1:150

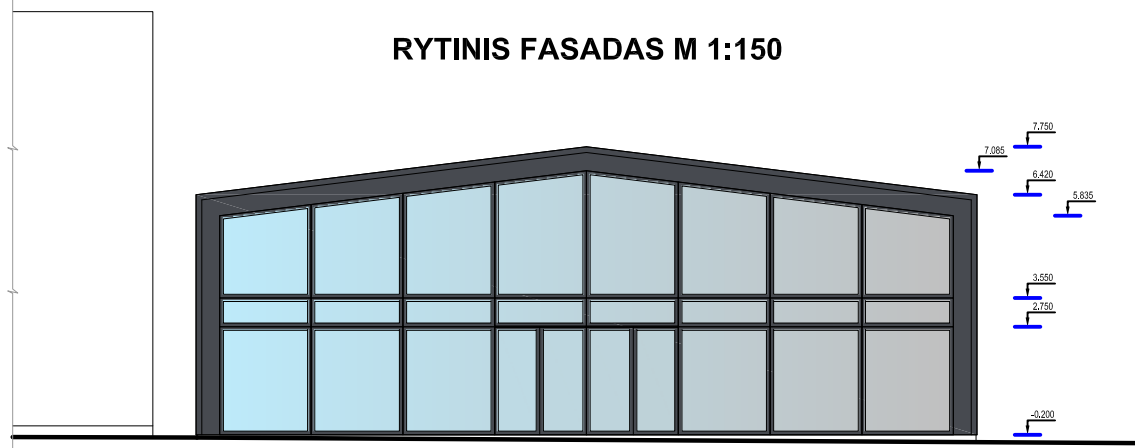


VAKARINIS FASADAS M 1:150

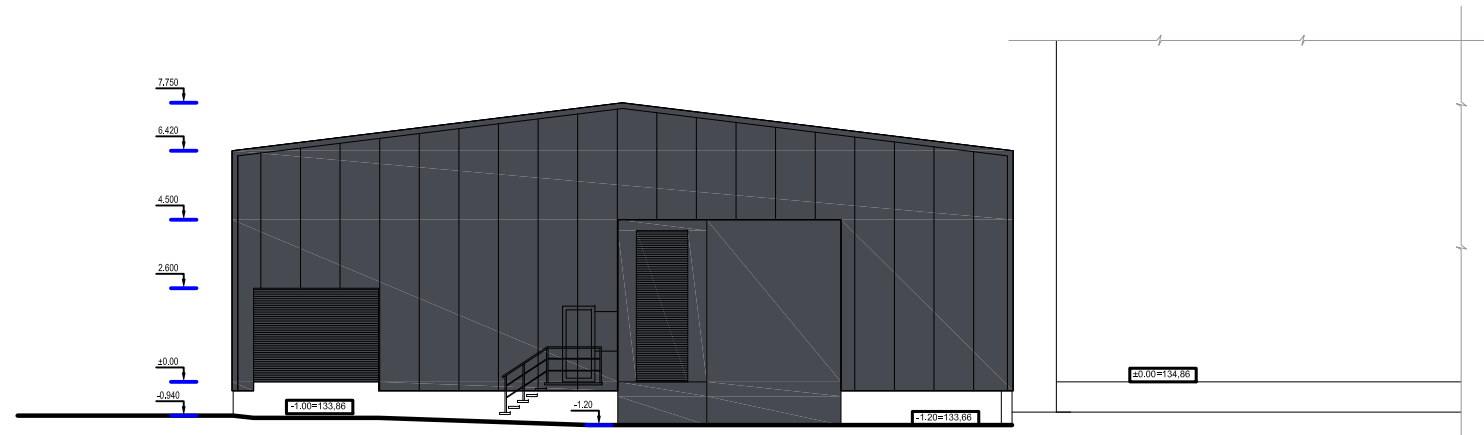

PIETINIS FASADAS M 1:150

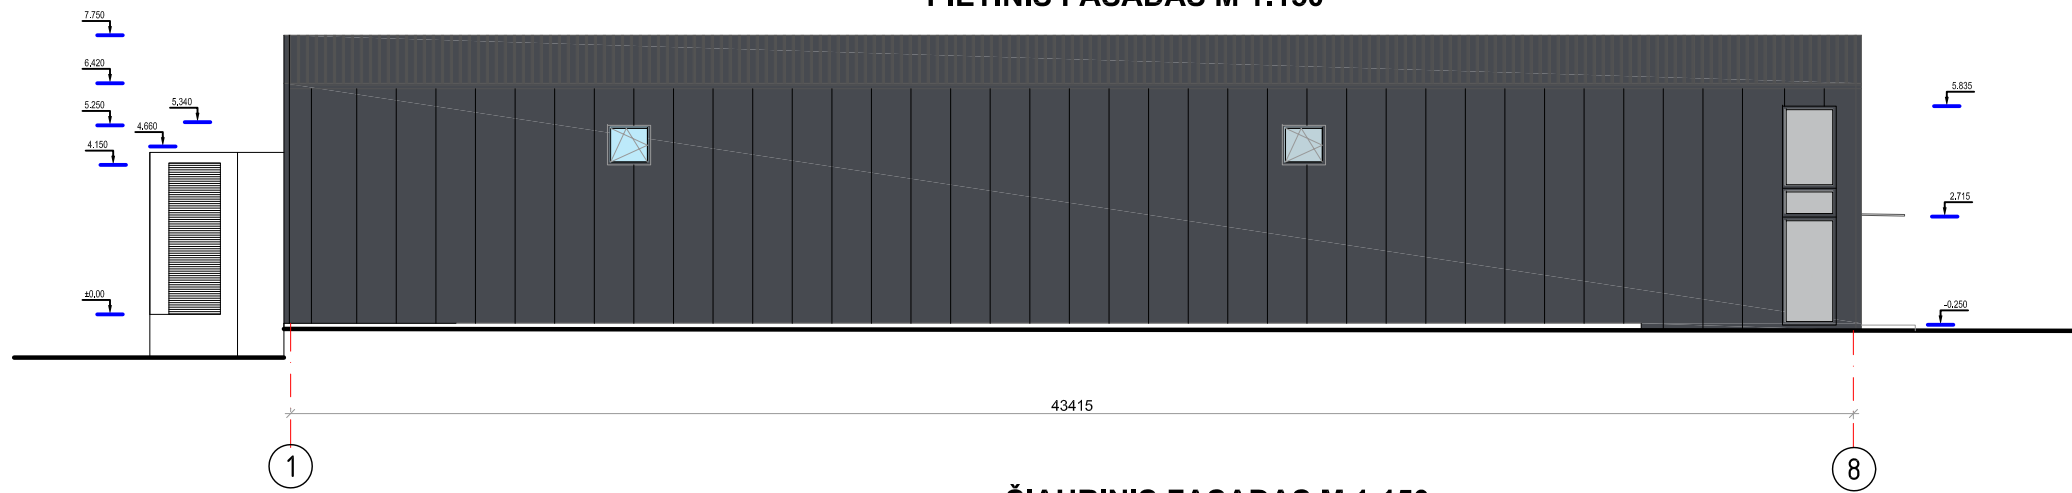


ŠIAURINIS FASADAS M 1:150

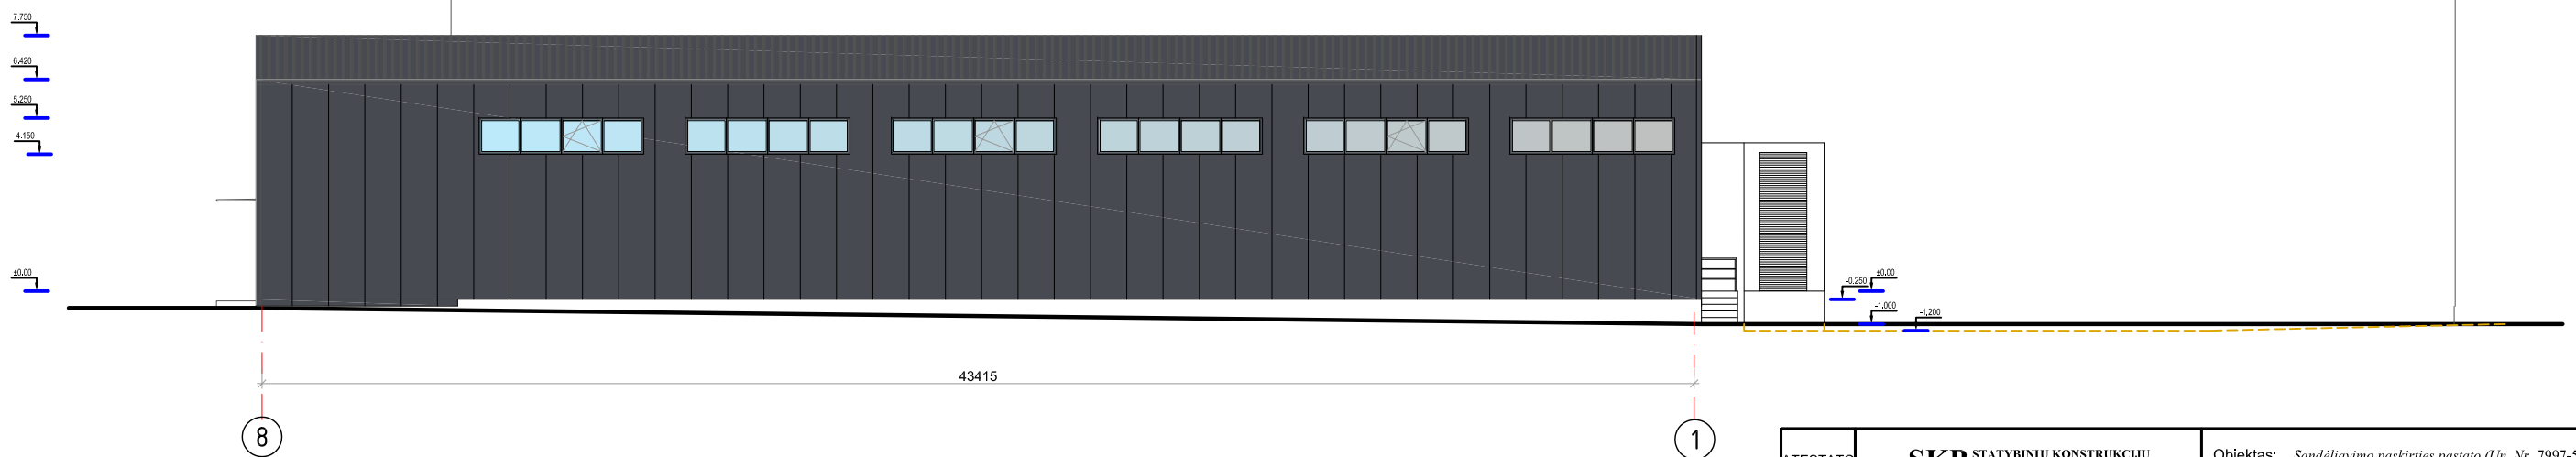


- Daugiasluoksnės stogo "Sandwich" plokštės (RAL7024)
- Daugiasluoksnės sienų "Sandwich" plokštės (RAL7024)

ATESTATO NR.	SKP STATYBINIŲ KONSTRUKCIJŲ PROJEKTAVIMAS <small>UŽDARŲJI AKCINIŲ BENDROVĖ</small> <small>ĮM. K. 301674414 GIEDRAIČIŲ G. 85, VILNIUS</small>			Objektas: Sandėliavimo paskirties pastato (Un. Nr. 7997-5019-4080) Sandėlių g. 17, Vilniuje rekonstravimo projektas.	
31453	PV	M. Daugėla	2019.01	Adresas: Sandėlių g. 17, Vilnius. Sklypo kad. Nr. 0101/0076:339 Vilniaus m. k.v.	
A-1731	Arch.	N. Jadello	2019.01		
ETAPAS	UŽSAKOVAS/STATYTOJAS: UAB "Plamika"			Brėžinys: Fasadai M 1:150	
PP				2019-01-PP-A-03	
				LAPAS	LAPŲ
				1	1


ANTRO AUKŠTO PLANAS M 1:150

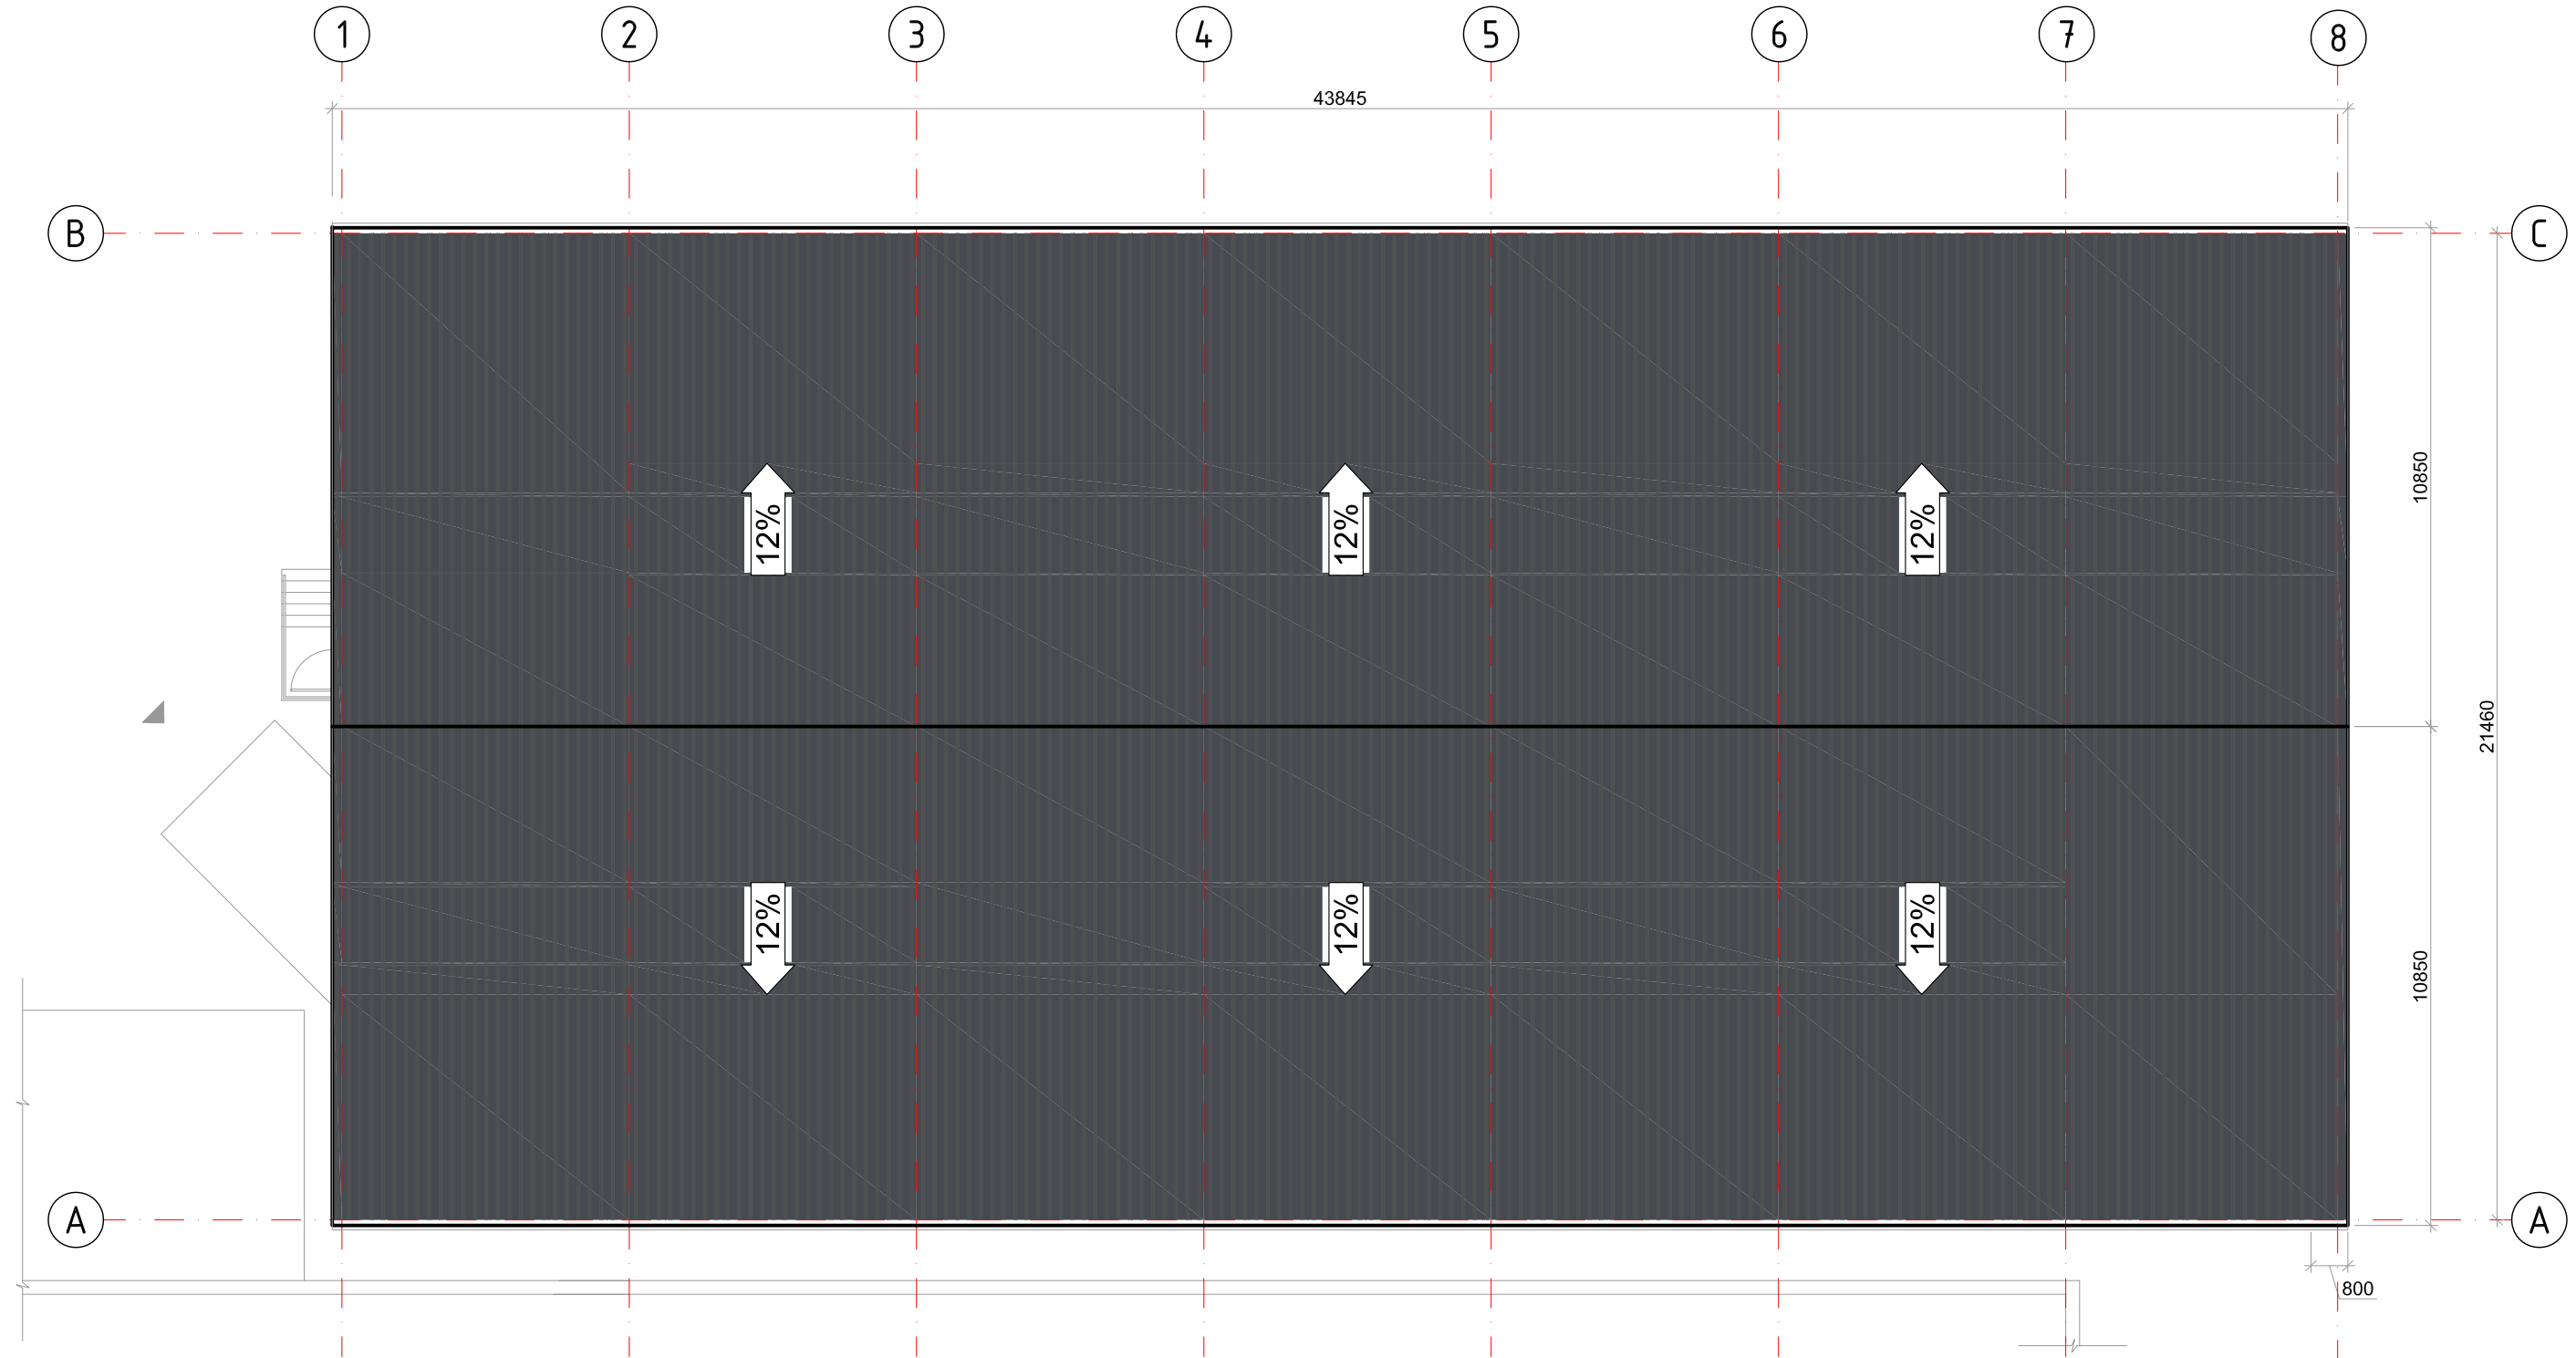

 Daugiasluoksnės stogo "Sandwich" plokštės (RAL7024)


ATESTATO NR.	SKP STATYBINIŲ KONSTRUKCIJŲ UŽDARDŲ AKCINĖ BENDROVĖ <small>JŲ. K. 301674414 GIEDRAIČIŲ G. 85, VILNIUS</small>				Objektas: <i>Sandėliavimo paskirties pastato (Un. Nr. 7997-5019-4080) Sandėlių g. 17, Vilniuje rekonstravimo projektas.</i>
31453	PV	M. Daugėla		2019.01	Adresas: <i>Sandėlių g. 17, Vilnius. Sklypo kad. Nr. 0101/0076:339 Vilniaus m. k.v.</i>
A-1731	Arch.	N. Jadello		2019.01	
					Brėžinys: <i>Stogo planas M 1:150</i>
ETAPAS	UŽSAKOVAS/STATYTOJAS:				
PP	UAB "Plamika"				2019-01-PP-A-04
					LAPAS
					O
					LAPŲ
					1 1

Pjūvis A-A M 1:50

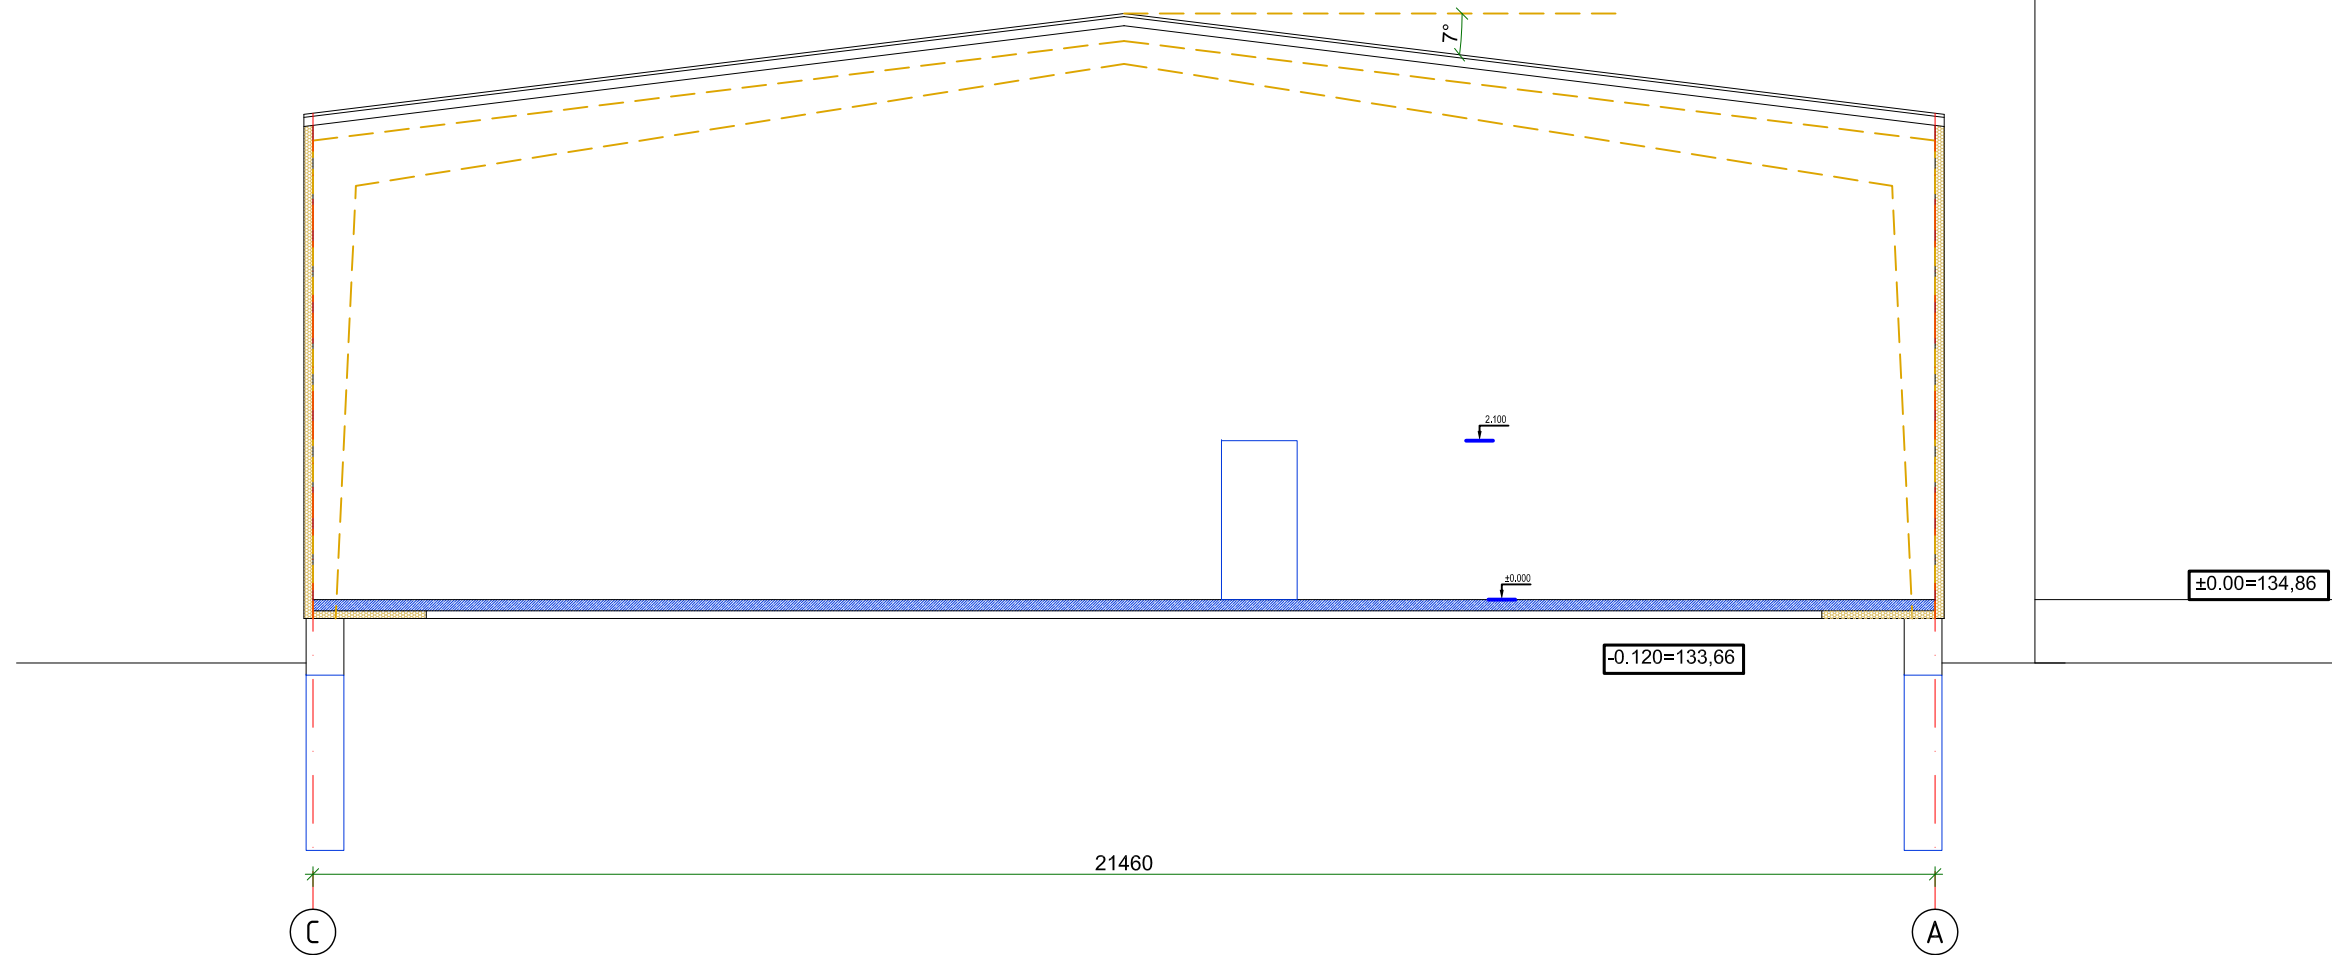

ATESTATO NR.	SKP STATYBINIŲ KONSTRUKCIJŲ UŽDARDIJ AKCINĖ BENDROVĖ <small>JŲ. K. 301674414 GIEDRAIČIŲ G. 85, VILNIUS</small>				Objektas: Sandėliavimo paskirties pastato (Un. Nr. 7997-5019-4080) Sandėlių g. 17, Vilniuje rekonstravimo projektas.	
31453	PV	M. Daugėla		2019.01	Adresas: Sandėlių g. 17, Vilnius. Sklypo kad. Nr. 0101/0076:339 Vilniaus m. k.v.	
A-1731	Arch.	N. Jadello		2019.01		
					Brėžinys: PJŪVIS A-A M 1:100	
ETAPAS	UŽSAKOVAS/STATYTOJAS:				2019-01-PP-A-05	
PP	UAB "Plamika"					
					LAPAS	LAPŲ
					1	1

Pjūvis B-B M 1:50

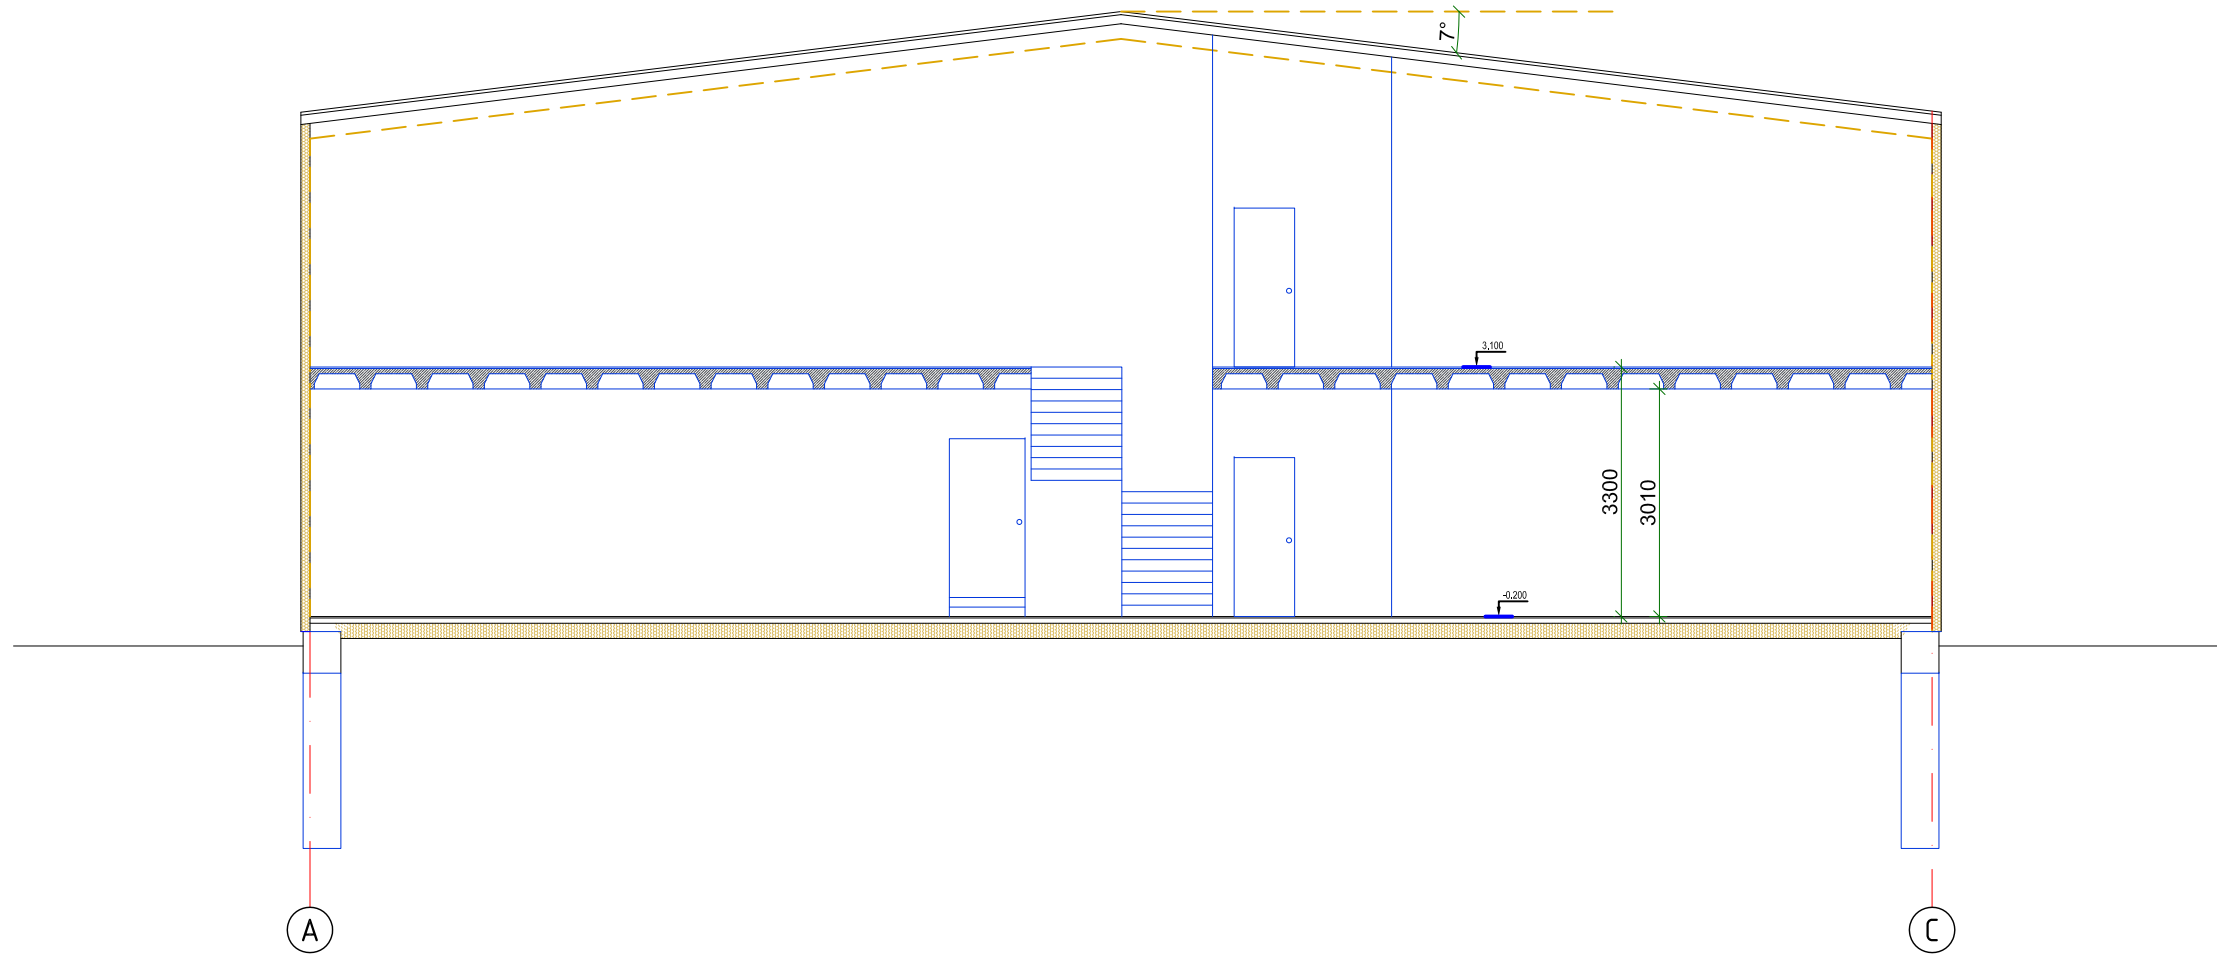

ATESTATO NR.	SKP STATYBINIŲ KONSTRUKCIJŲ UŽDARDIJ AKCINĖ BENDROVĖ <small>JŲ. K. 301674414 GIEDRAIČIŲ G. 85, VILNIUS</small>				Objektas: <i>Sandėliavimo paskirties pastato (Un. Nr. 7997-5019-4080) Sandėlių g. 17, Vilniuje rekonstravimo projektas.</i>
31453	PV	M. Daugėla		2019.01	Adresas: <i>Sandėlių g. 17, Vilnius. Sklypo kad. Nr. 0101/0076:339 Vilniaus m. k.v.</i>
A-1731	Arch.	N. Jadello		2019.01	
					Brėžinys: <i>PJŪVIS B-B M 1:100</i>
ETAPAS	UŽSAKOVAS/STATYTOJAS:				LAPAS
PP	UAB "Plamika"				2019-01-PP-A-06
					LAPŲ
					1 1



ATESTATO NR.	SKP STATYBINIŲ KONSTRUKCIJŲ UŽDARDŽI AKCINĖ BENDROVĖ <small>JŲ. K. 301674414 GIEDRAIČIŲ G. 85, VILNIUS</small>				Objektas: <i>Sandėliavimo paskirties pastato (Un. Nr. 7997-5019-4080) Sandėlių g. 17, Vilniuje rekonstravimo projektas.</i>		
31453	PV	M. Daugėla		2019,01	Adresas: <i>Sandėlių g. 17, Vilnius. Sklypo kad. Nr. 0101/0076:339 Vilniaus m. k.v.</i>	LAI DA	
A-1731	Arch.	N. Jadello		2019,01			
					Brėžinys: <i>Statinio vizualizacija</i>	O	
ETAPAS	UŽSAKOVAS/STATYTOJAS:				2019-01-PP-VZ-01	LAPAS	
PP	UAB "Plamika"					LAPŲ	
					1	1	



ATESTATO NR.	SKP STATYBINIŲ KONSTRUKCIJŲ UŽDARDIJ AKCINĖ BENDROVĖ <small>JM. K. 301674414 GIEDRAIČIŲ G. 85, VILNIUS</small>				Objektas: <i>Sandėliavimo paskirties pastato (Un. Nr. 7997-5019-4080) Sandėlių g. 17, Vilniuje rekonstravimo projektas.</i>
31453	PV	M. Daugėla		2019.01	Adresas: <i>Sandėlių g. 17, Vilnius. Sklypo kad. Nr. 0101/0076:339 Vilniaus m. k.v.</i>
A-1731	Arch.	N. Jadello		2019.01	
					Brėžinys: <i>Statinio vizualizacija</i>
ETAPAS	UŽSAKOVAS/STATYTOJAS:				
PP	UAB "Plamika"				2019-01-PP-VZ-02
					LAPAS
					1
					LAPŲ
					1

STATINIO VIZUALIZACIJA SU GRETIMA URBANISTINE APLINKA



© 2019 Blom
Lietuva, Vilniaus Apskritis,
Vilniaus Miesto savivaldybė,
Vilnius
Labels

ATESTATO NR.	SKP STATYBINIŲ KONSTRUKCIJŲ PROJEKTAVIMAS <small>UŽDARDŲ AKCINĖ BENDROVĖ</small> <small>JM. K. 301674414 GIEDRAIČIŲ G. 85, VILNIUS</small>				Objektas: <i>Sandėliavimo paskirties pastato (Un. Nr. 7997-5019-4080) Sandėlių g. 17, Vilniuje rekonstravimo projektas.</i>
31453	PV	M. Daugėla		2019,01	Adresas: <i>Sandėlių g. 17, Vilnius. Sklypo kad. Nr. 0101/0076:339 Vilniaus m. k.v.</i>
A-1731	Arch.	N. Jadello		2019,01	
					Brėžinys: <i>Statinio vizualizacija su gretima urbanistine aplinka</i>
ETAPAS	UŽSAKOVAS/STATYTOJAS:				
PP	UAB "Plamika"				2019-01-PP-VZ-03
					LAPAS
					O
					LAPAS
					1
					LAPŲ
					1