


**PLANUOJAMAS ĮVAŽIAVIMAS Į SKLYPĄ  
IŠ STATYBININKŲ GATVĖS  
(PAGAL DETALŪJĮ PLANĄ)**

**PLANUOJAMAS ĮVAŽIAVIMAS Į SKLYPĄ  
IŠ STATYBININKŲ GATVĖS  
(PAGAL DETALŪJĮ PLANĄ)**

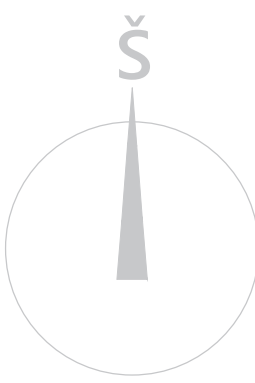


Bendrieji rodikliai		
Pavadinimas	Mato vnt.	Kiekis
1. Sklypas		
Sklypo plotas	m <sup>2</sup>	2100
Sklypo užstatymo plotas	m <sup>2</sup>	1131
Sklypo užstatymo tankis	%	54
Sklypo užstatymo intensyvumas	%	-
Plovyklos užstatymo plotas	m <sup>2</sup>	173
Kietos dangos (asfalto/betono) aikštelė	m <sup>2</sup>	1131
Sklypo apželdinimo plotas	%	≥25
Automobilių stovėjimo vietų skaičius	vnt.	6

Sutartinis žymėjimas	
Pavadinimas	Simbolis
Žemės sklypo ribos	---
Projektuojama automobilių plovykla	[Symbol]
Įvažiavimai į boksus	[Symbol]
Į(iš)važiavimas į sklypą	[Symbol]
Veja	[Symbol]
Kietos dangos (asfaltas/trinkelės)	[Symbol]
Detalioju planu numatyti pravažiavimai (626 m <sup>2</sup> )	[Symbol]
Statybos zona pagal DP	[Symbol]
1.8 m ažurinė tvora, savo sklypo ribose	[Symbol]


Eksplikacija:	
Pavadinimas	Simbolis
Projektuojama 5 vietų automobilių plovykla	[1]
Planuojama automobilių stovėjimo aikštelė	[2]
Planuojami siurbliai	[3]

±0.00=133.57


- Esamas žemės paviršius
- Planuojamas žemės paviršius
- 133.28 Planuojamo žemės paviršiaus altitudė
- 133.28 Esamo žemės paviršiaus altitudė

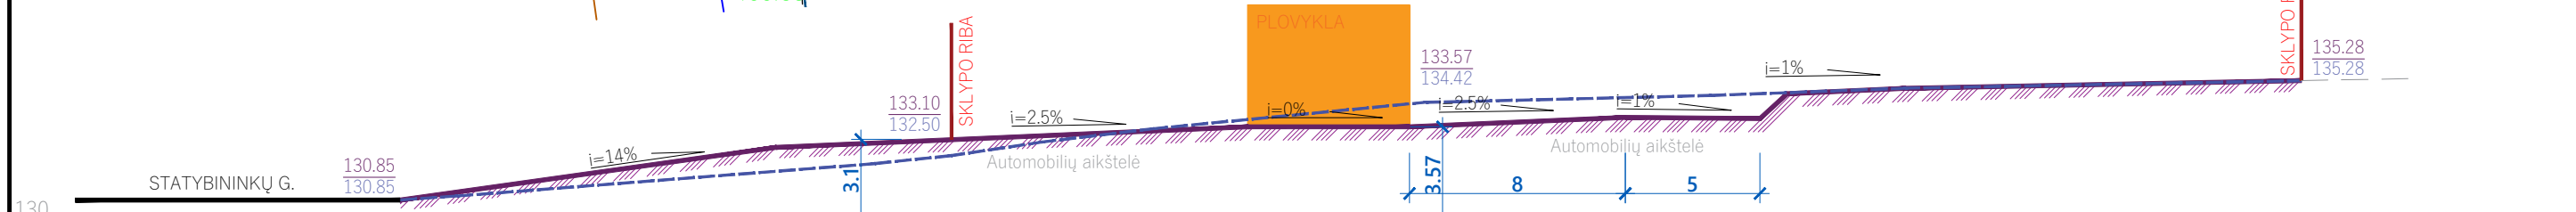


Atestato Nr.	<b>MB "KA sprendimai"</b>			Automobilių savitarnos plovyklos Statybininkų g. 103, Alytuje, supaprastintas statybos projektas		
A 1822	P.V.	K. Vinčegova	2019-08	SKLYPO PLANAS	M 1:500	Laida 0
Proj. autorius	K. Vinčegova		2019-08			
Etapas	Statytojas:			KAS 1908/01-PP-SP.B-1	Lapas 1	Lapų 1
PP						

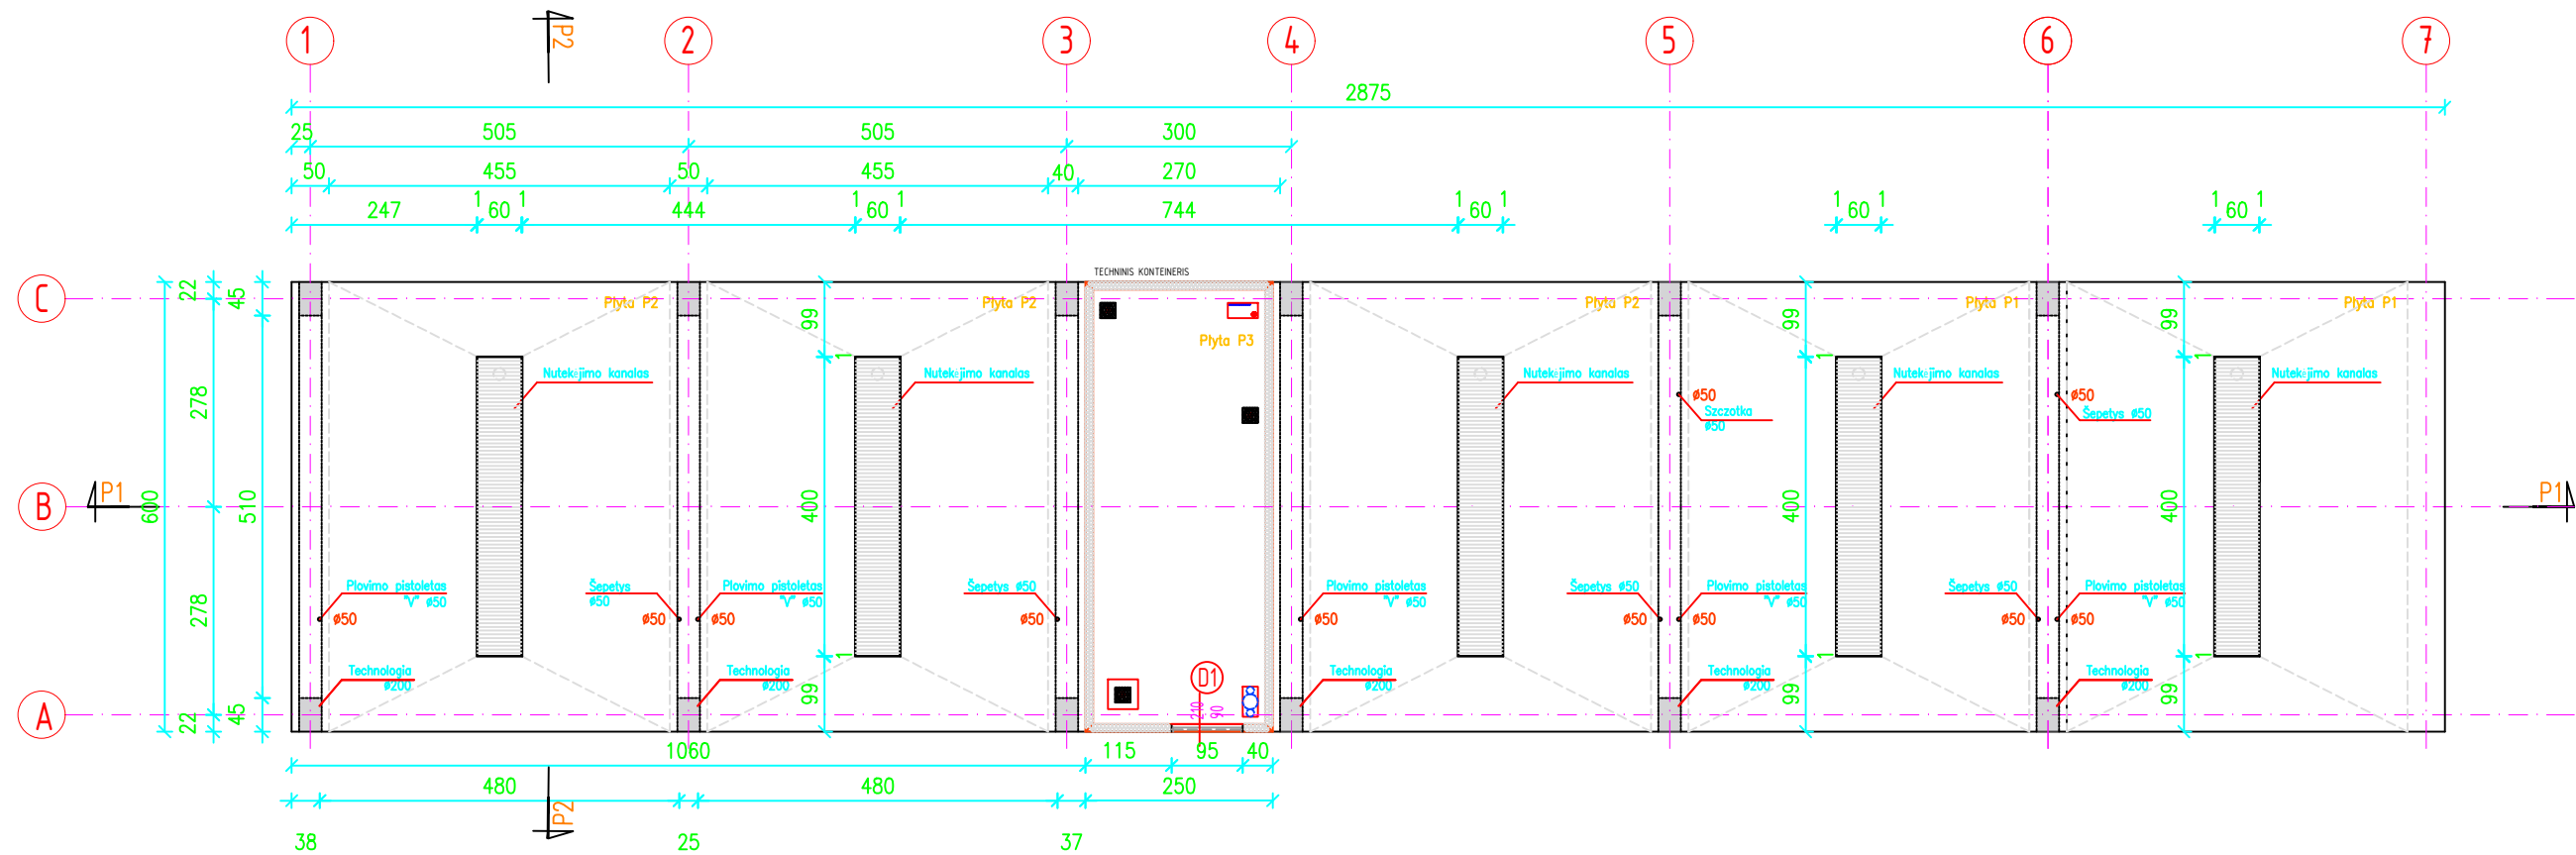


Atestato Nr.	<b>MB "KA sprendimai"</b>			Automobilių savitarnos plovyklos Statybininkų g. 103, Alytuje, supaprastintas statybos projektas	
A 1822	P.V.	K. Vinčegova	2019-08	Laida	
Proj. autorius	K. Vinčegova		2019-08	PIRMO AUKŠTO PLANAS	M 1:100
Etapas	Statytojas:			Lapas	Lapų
PP				KAS 1908/01-PP-SA.B-1	1 1

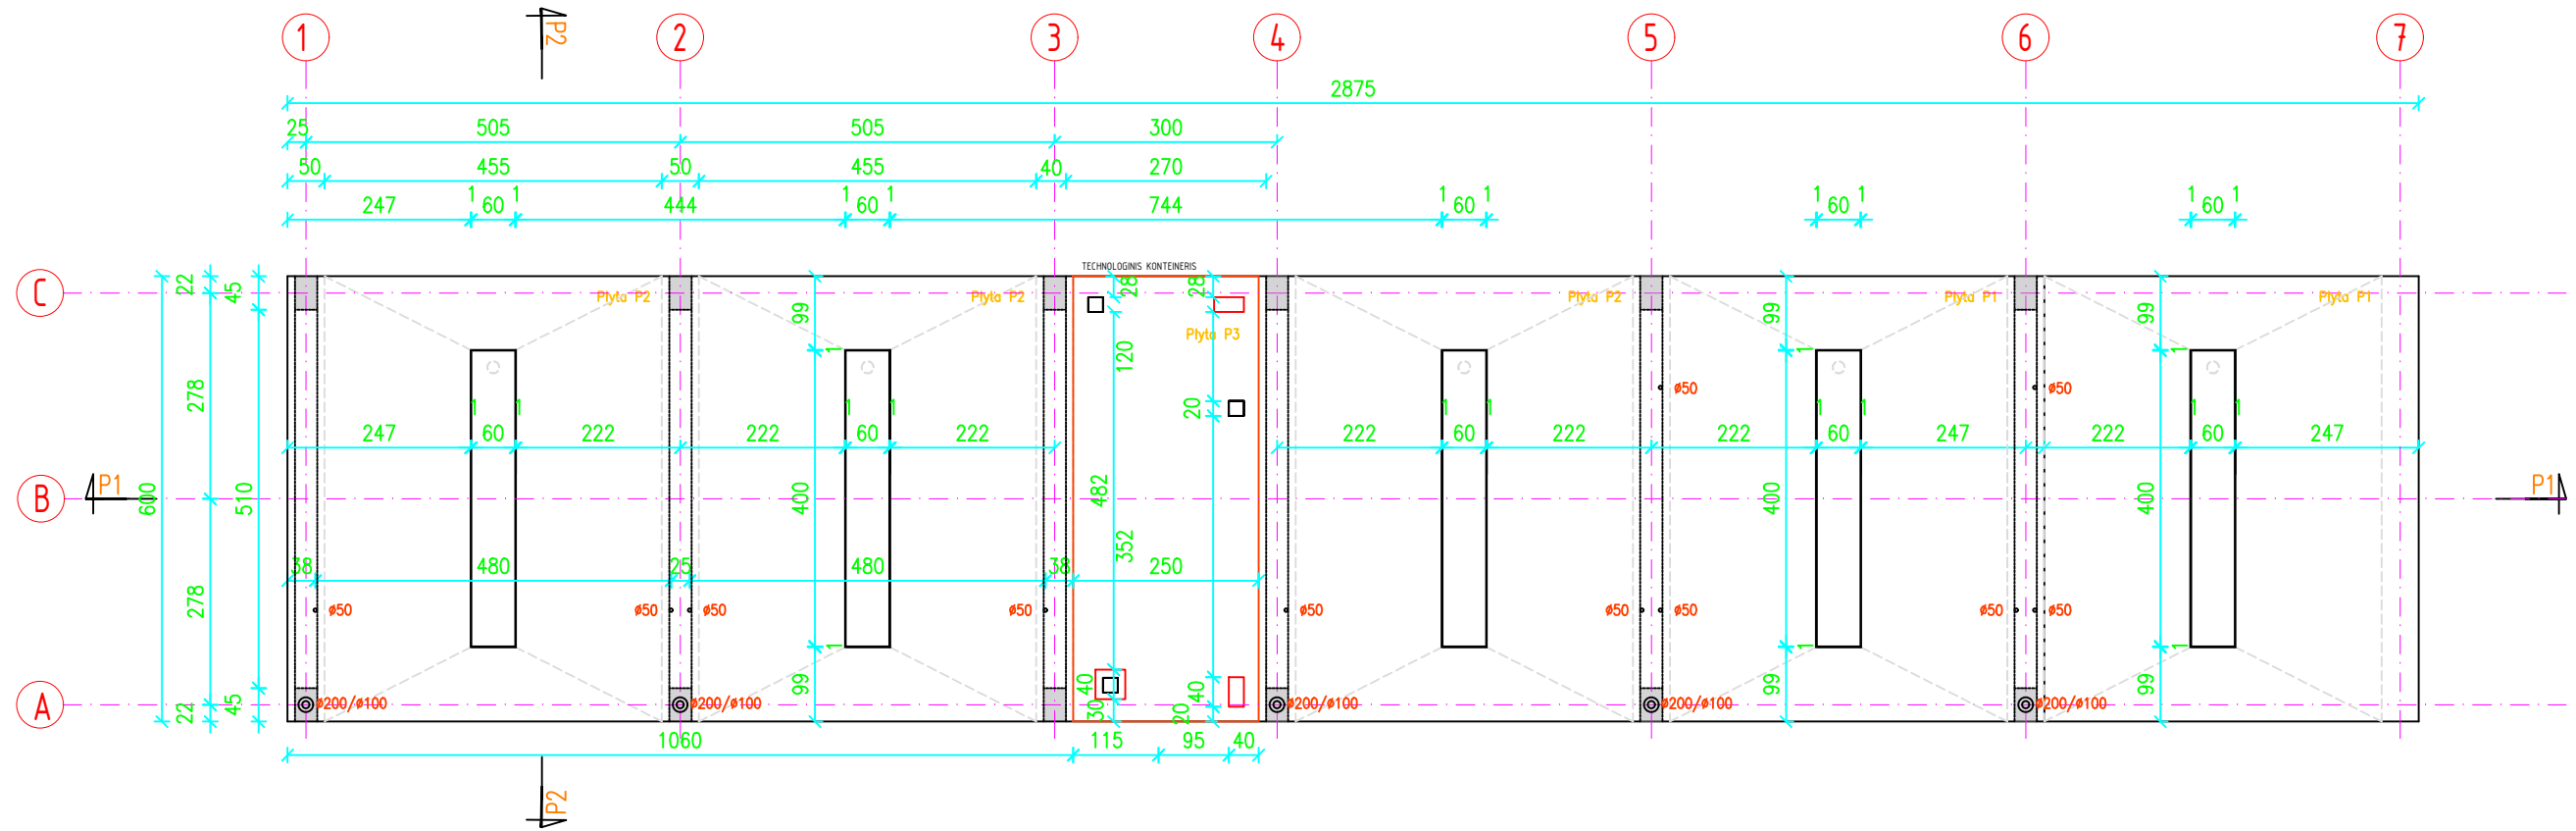


Atestato Nr.	<b>MB "KA sprendimai"</b>				Automobilių savitarnos plovyklos Statybininkų g. 103, Alytuje, supaprastintas statybos projektas		
	Įmonės kodas 302952489 Apuolės g. 12A Kaunas 8-683 36551 info@1618.lt						
A 1822	P.V.	K. Vinčegova		2019-08	ANGŲ IŠDĖSTYMAS GRINDYSE M 1:100		
Proj. autorius		K. Vinčegova		2019-08			
Etapas	Statytojas:				Lapas	Lapų	
PP					KAS 1908/01-PP-SA.B-2	1	1

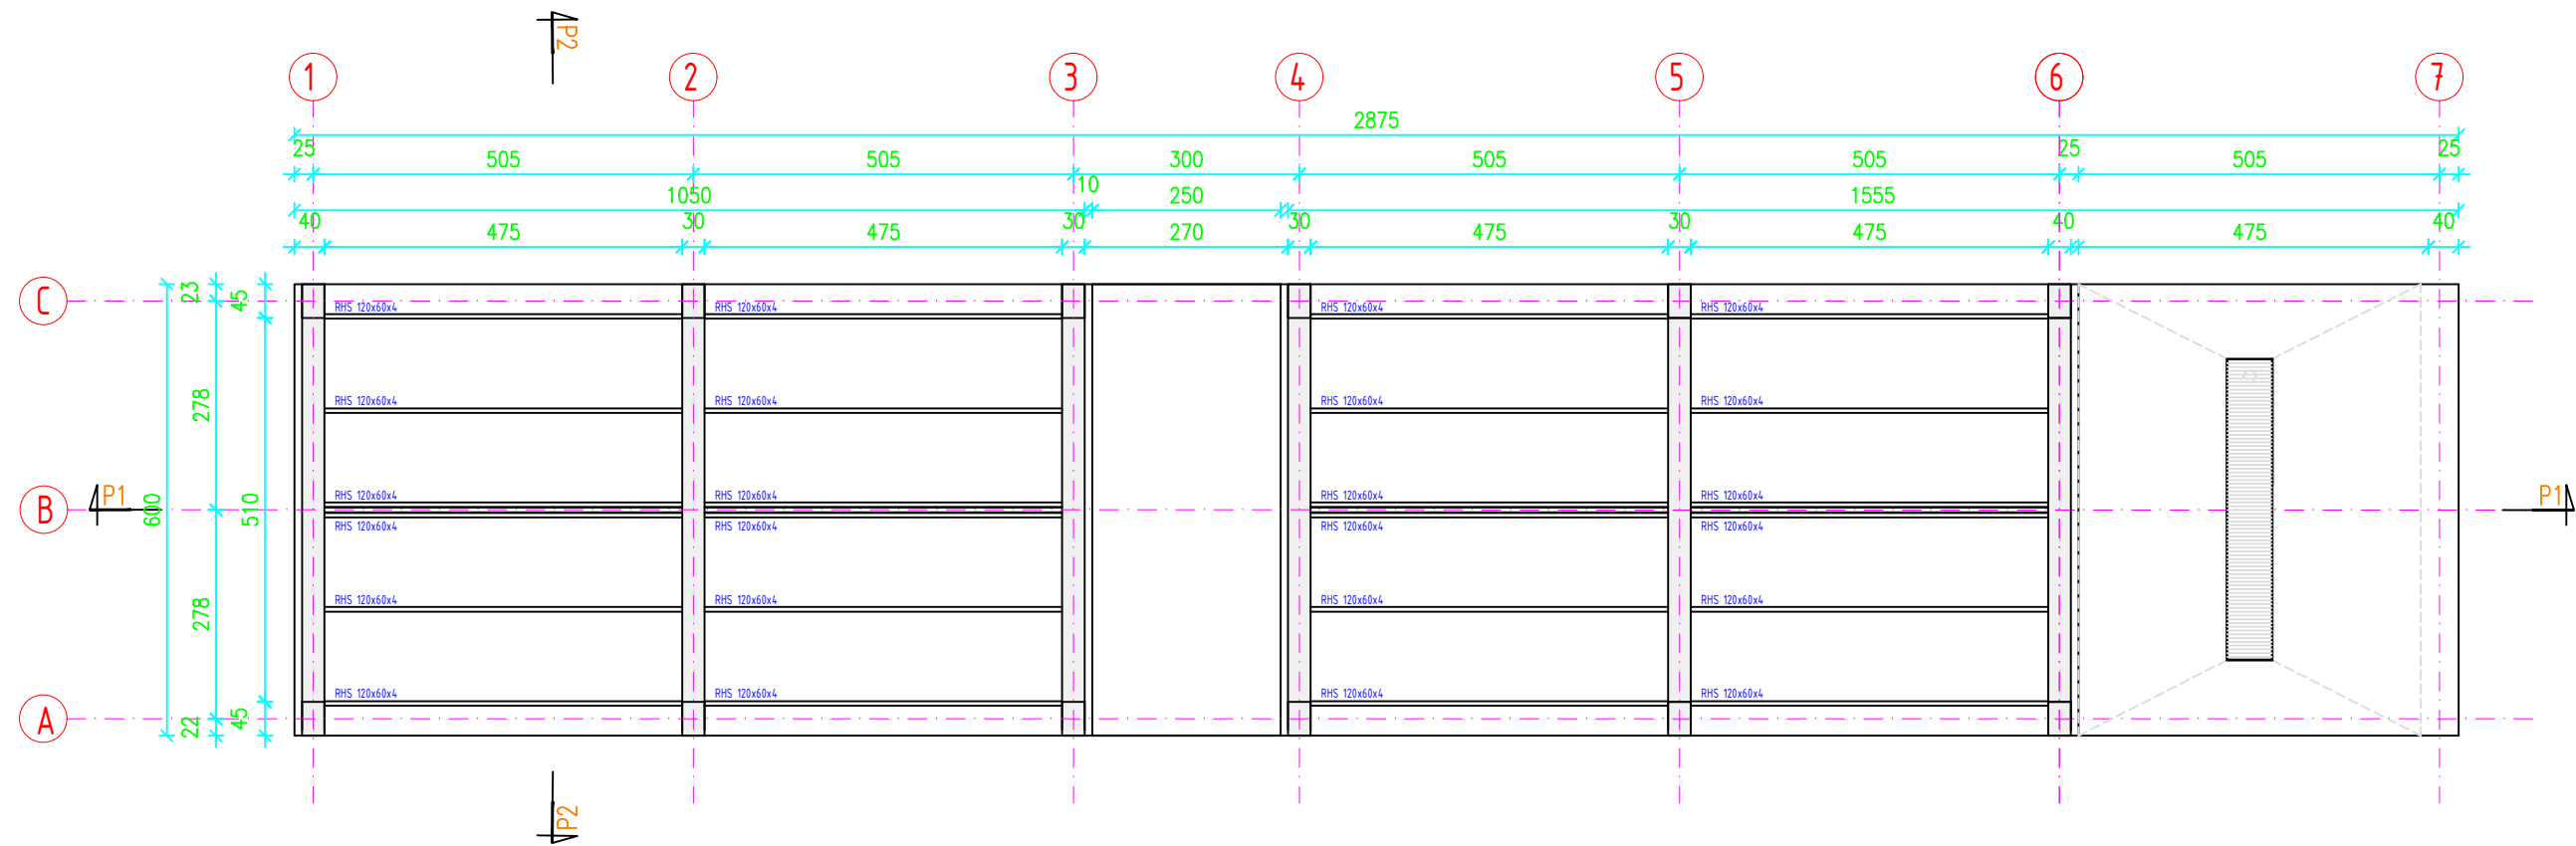


Atestato Nr.	<b>MB "KA sprendimai"</b>				Automobilių savitarnos plovyklos Statybininkų g. 103, Alytuje, supaprastintas statybos projektas		
A 1822	P.V.	K. Vinčegova		2019-08	STOGO PLANAS M 1:100		Laida
Proj. autorius	K. Vinčegova			2019-08			0
Etapas	Statytojas:				KAS 1908/01-PP-SA.B-3		Lapas
PP							1
							1

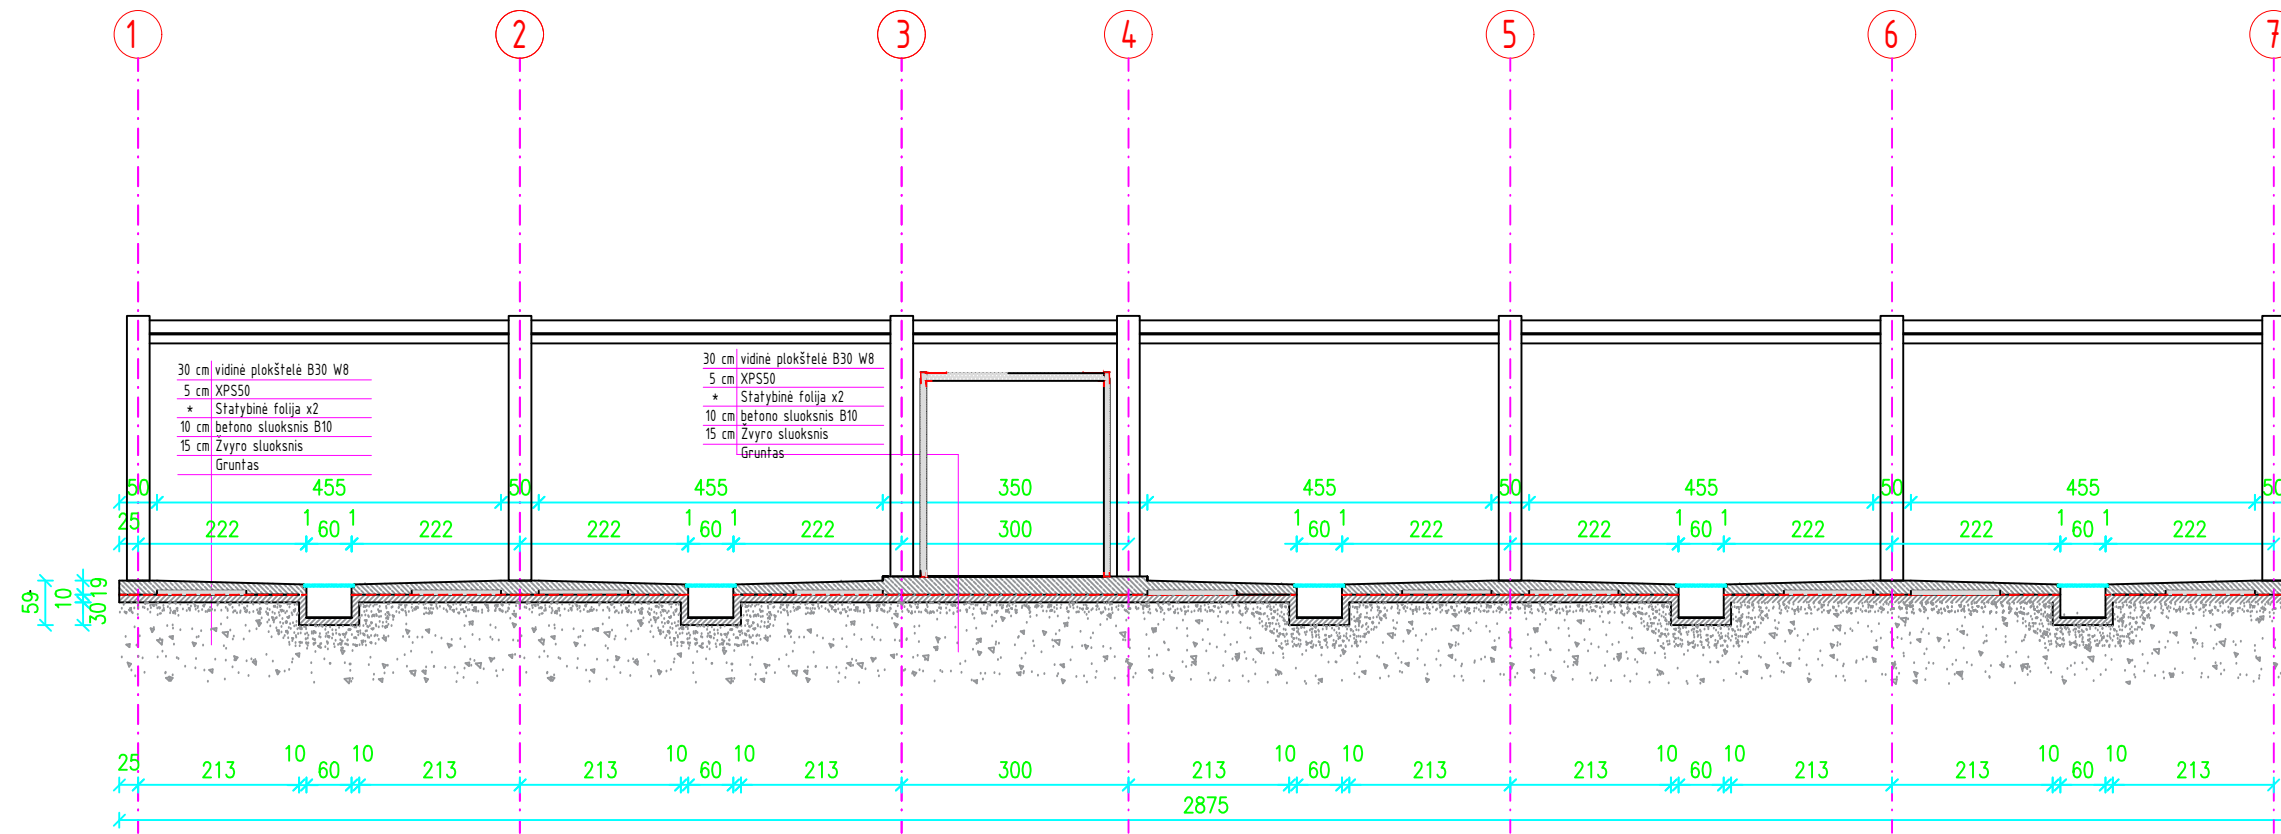


Atestato Nr.	<b>MB "KA sprendimai"</b>				Automobilių savitarnos plovyklos Statybininkų g. 103, Alytuje, supaprastintas statybos projektas		
	Įmonės kodas 302952489 Apuolės g. 12A Kaunas 8-683 36551 info@1618.lt						
A 1822	P.V.	K. Vinčegova		2019-08	PJŪVIS P1	M 1:100	Laida
Proj. autorius		K. Vinčegova		2019-08			0
Etapas	Statytojas:				KAS 1908/01-PP-SA.B-4	Lapas	Lapų
PP						1	1

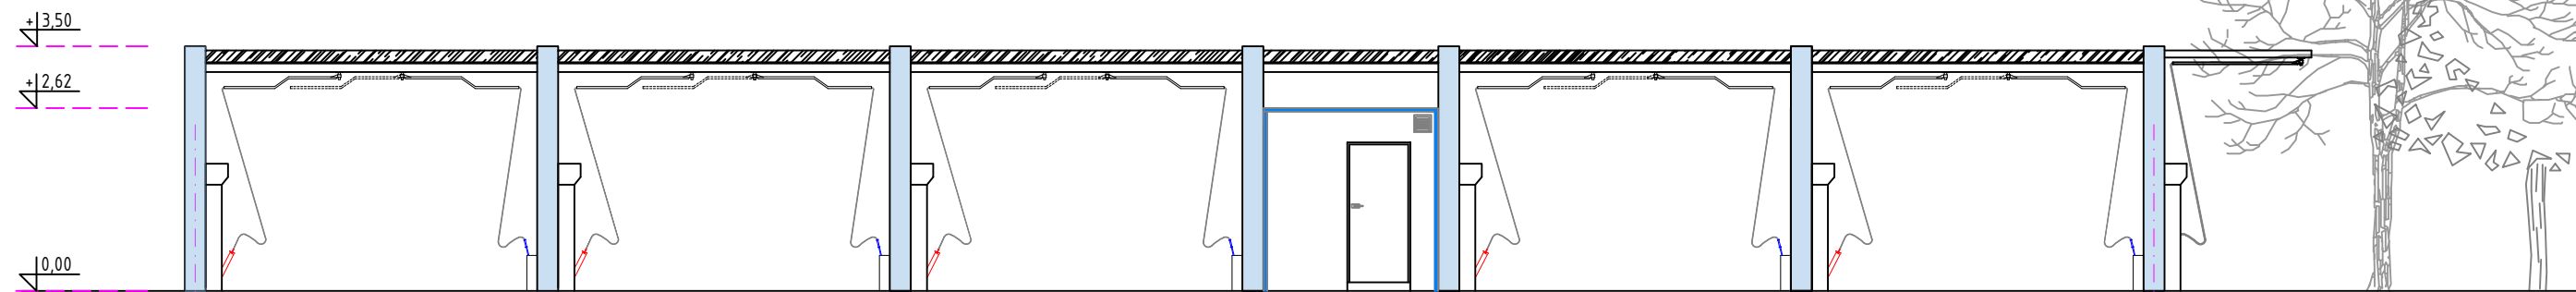

FASADAS TARP AŠIŲ 1-7

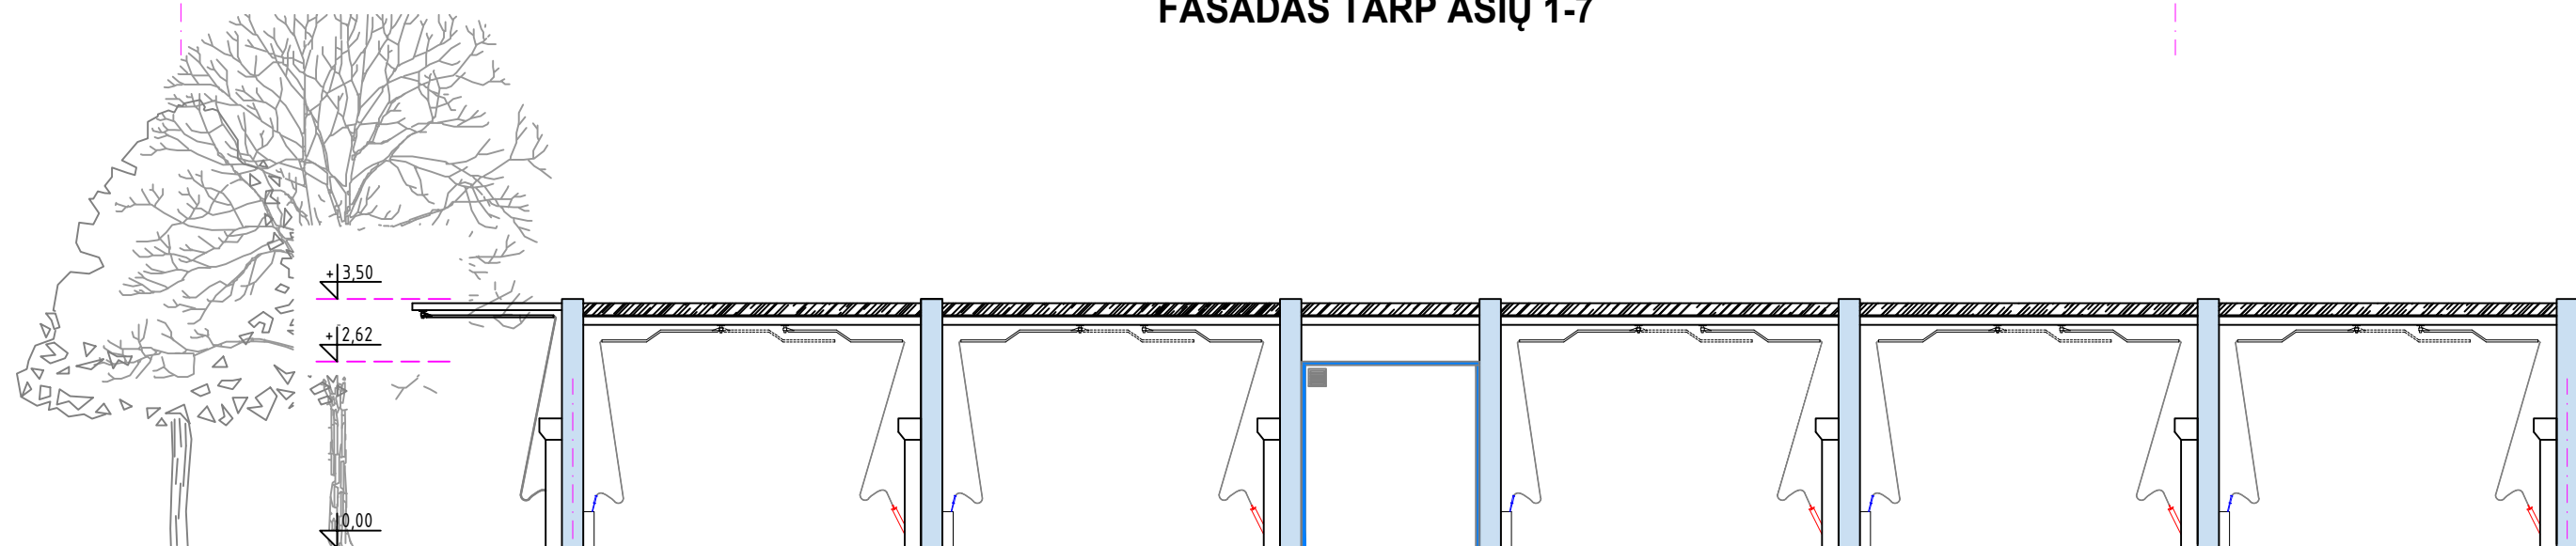


FASADAS TARP AŠIŲ 7-1

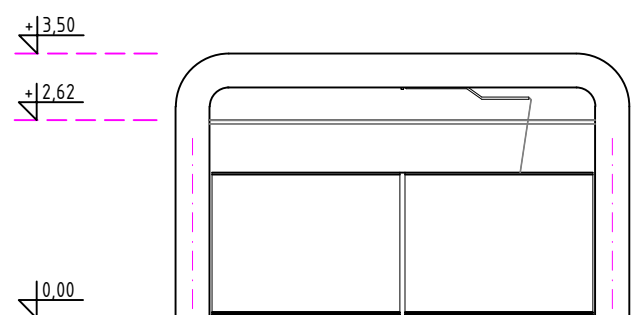

FASADAS TARP AŠIŲ C-A

C

A

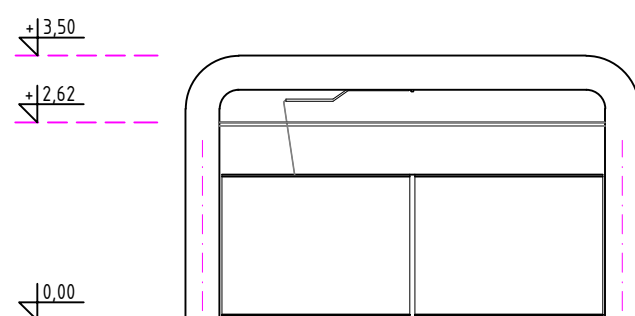


FASADAS TARP AŠIŲ A-C


A

C

Atestato Nr.	<b>MB "KA sprendimai"</b>				Automobilių savitarnos plovyklos Statybininkų g. 103, Alytuje, supaprastintas statybos projektas			
A 1822	P.V.	K. Vinčėgova		2019-08	FASADAI	M 1:100	Laida	
Proj. autorius		K. Vinčėgova		2019-08			0	
Etapas	Statytojas:				KAS 1908/01-PP-SA.B-5		Lapas	
PP							1	Lapų
							1	1

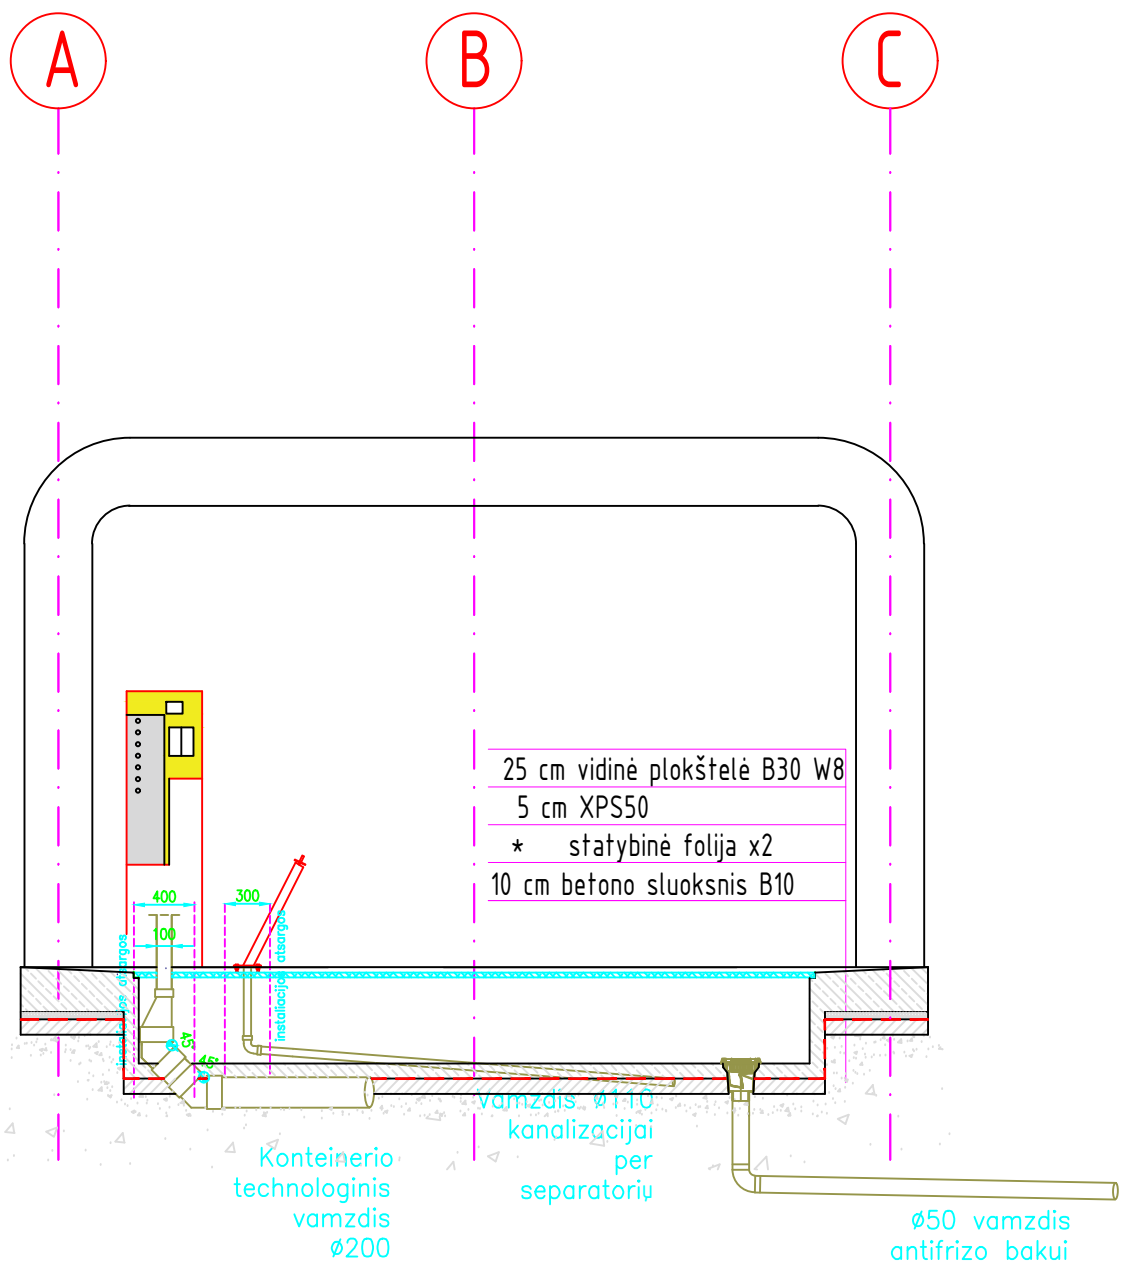

Atestato Nr.	<b>MB "KA sprendimai"</b>			Automobilių savitarnos plovyklos Statybininkų g. 103, Alytuje, supaprastintas statybos projektas			
	Įmonės kodas 302952489 Apuolės g. 12A Kaunas 8-683 36551 info@1618.lt						
A 1822	P.V.	K. Vinčegova		2019-08	PJŪVIS P2	M 1:100	Laida
Proj. autorius		K. Vinčegova		2019-08			0
Etapas	Statytojas:			KAS 1908/01-PP-SA.B-6		Lapas	Lapų
PP						1	1

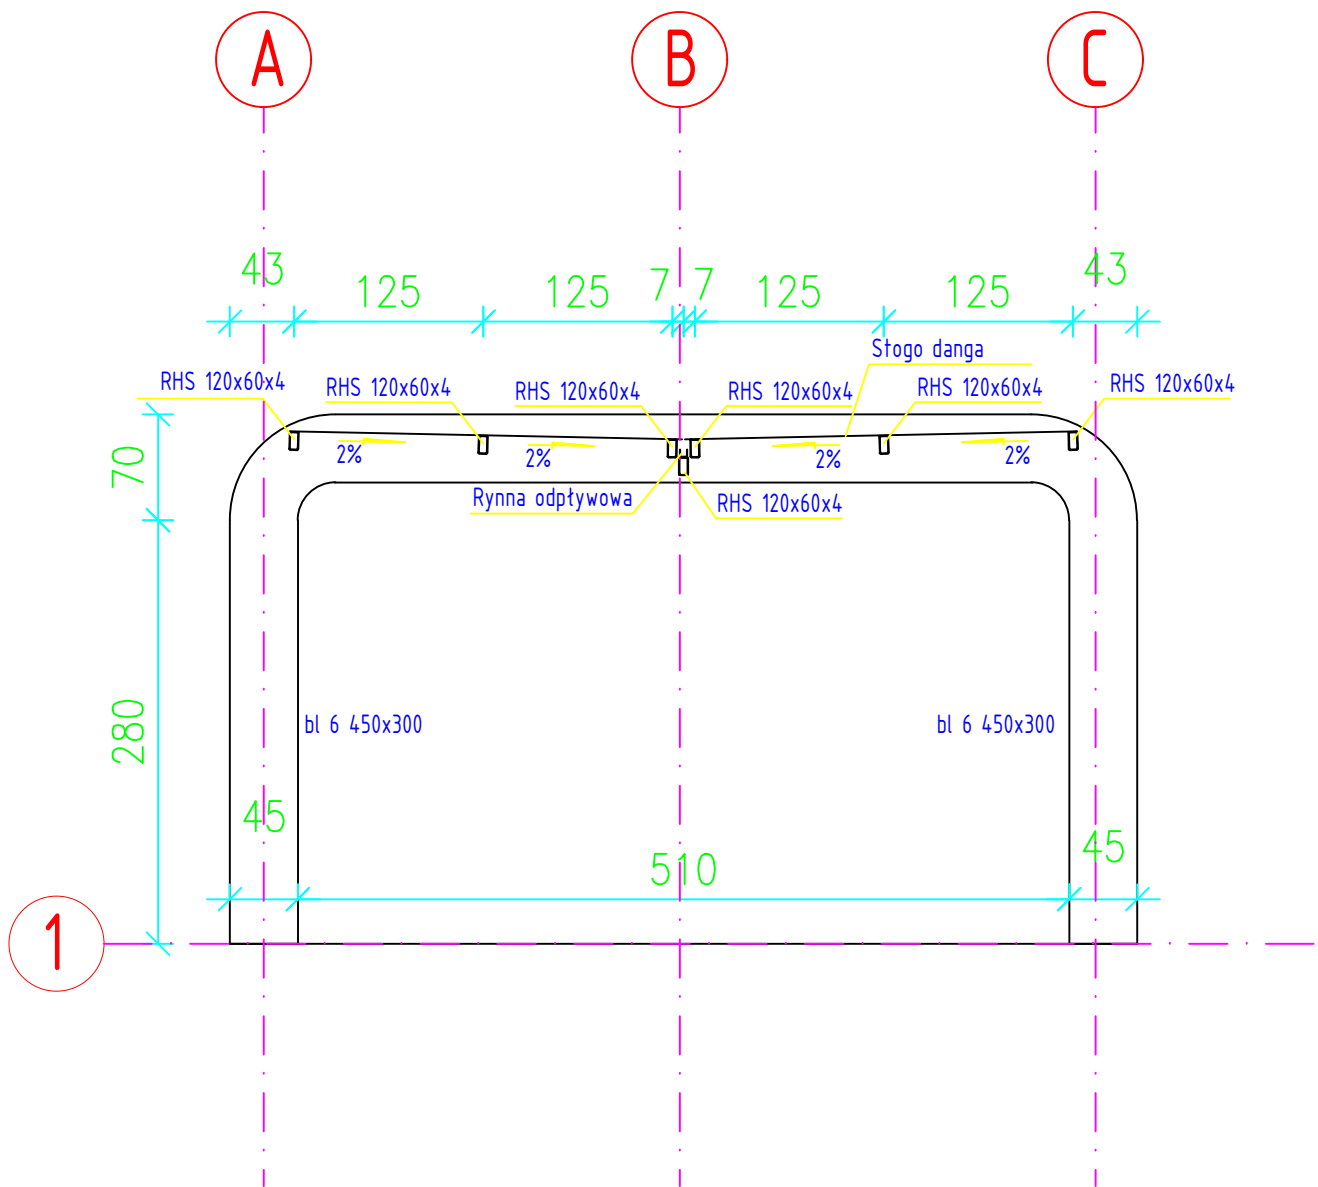

Atestato Nr.	<b>MB "KA sprendimai"</b>			Kitos paskirties inžinerinio statinio (automobilių savitarnos plovyklos su stogine) Statybininkų g. 103, Alytuje, supaprastintas statybos projektas			
A 1822	P.V.	K. Vinčėgova		2019-08	PJŪVIS 1-1 M 1:50		
Proj. autorius	K. Vinčėgova		2019-08	Laida			0
Etapas	Statytojas:			KAS 1908/01-PP-SA.B-7		Lapas	Lapų
PP						1	1





FOTOFIKSACIJA

Google



FOTOFIKSACIJA



FOTOFIKSACIJA



FOTOFIKSACIJA

Google

Atestato Nr.	<b>MB "KA sprendimai"</b>			Kitos paskirties inžinerinio statinio (automobilių savitarnos plovyklos su stogine) Statybininkų g. 103, Alytuje, supaprastintas statybos projektas		
	Įmonės kodas 302952489 Apuolės g. 12A Kaunas 8-683 36551 info@1618.lt					
A 1822	P.V.	K. Vinčėgova		2019-08	FOTOFIKSACIJA	
Proj. autorius	K. Vinčėgova			2019-08		
Etapas	Statytojas:			KAS 1908/01-PP-SA.B-1		Lapas
PP						1
					1	1