

SITUACIJOS PLANAS



Atestato Nr	S.Sakalio projektavimo studija				Gyvenamosios paskirties (įvairių socialinių grupių asmenims) pastato Vingio g.15, Ukmergėje statybos projektiniai pasiūlymai		
	SAULIUS				SITUACIJOS PLANAS		
A514	PV	S.Sakalis		2019.08			
A514	Architektas	S.Sakalis		2019.08	0		
PP	Jasiuliškių socialinės globos namai				19.05-PP	Lapas	Lapų
					1	5	






VINGIO G.



- Aptverta sklypo dalis
- Betono trinkelų danga
- Terasa (vidinis kiemelis)

VINGIO G.

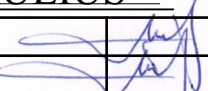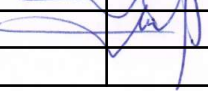
Atestato Nr		S.Sakalio projektavimo studija			Gyvenamosios paskirties (įvairių socialinių grupių asmenims) pastato Vingio g.15, Ukmergėje statybos projektiniai pasiūlymai	
		SAULIUS			SKLYPO PLANAS	
A514	PV	S.Sakalis		2019.08		
A514	Architektas	S.Sakalis		2019.08	0	
PP	Jasiuliškių socialinės globos namai			19.05-PP	Lapas	Lapų
					1	5

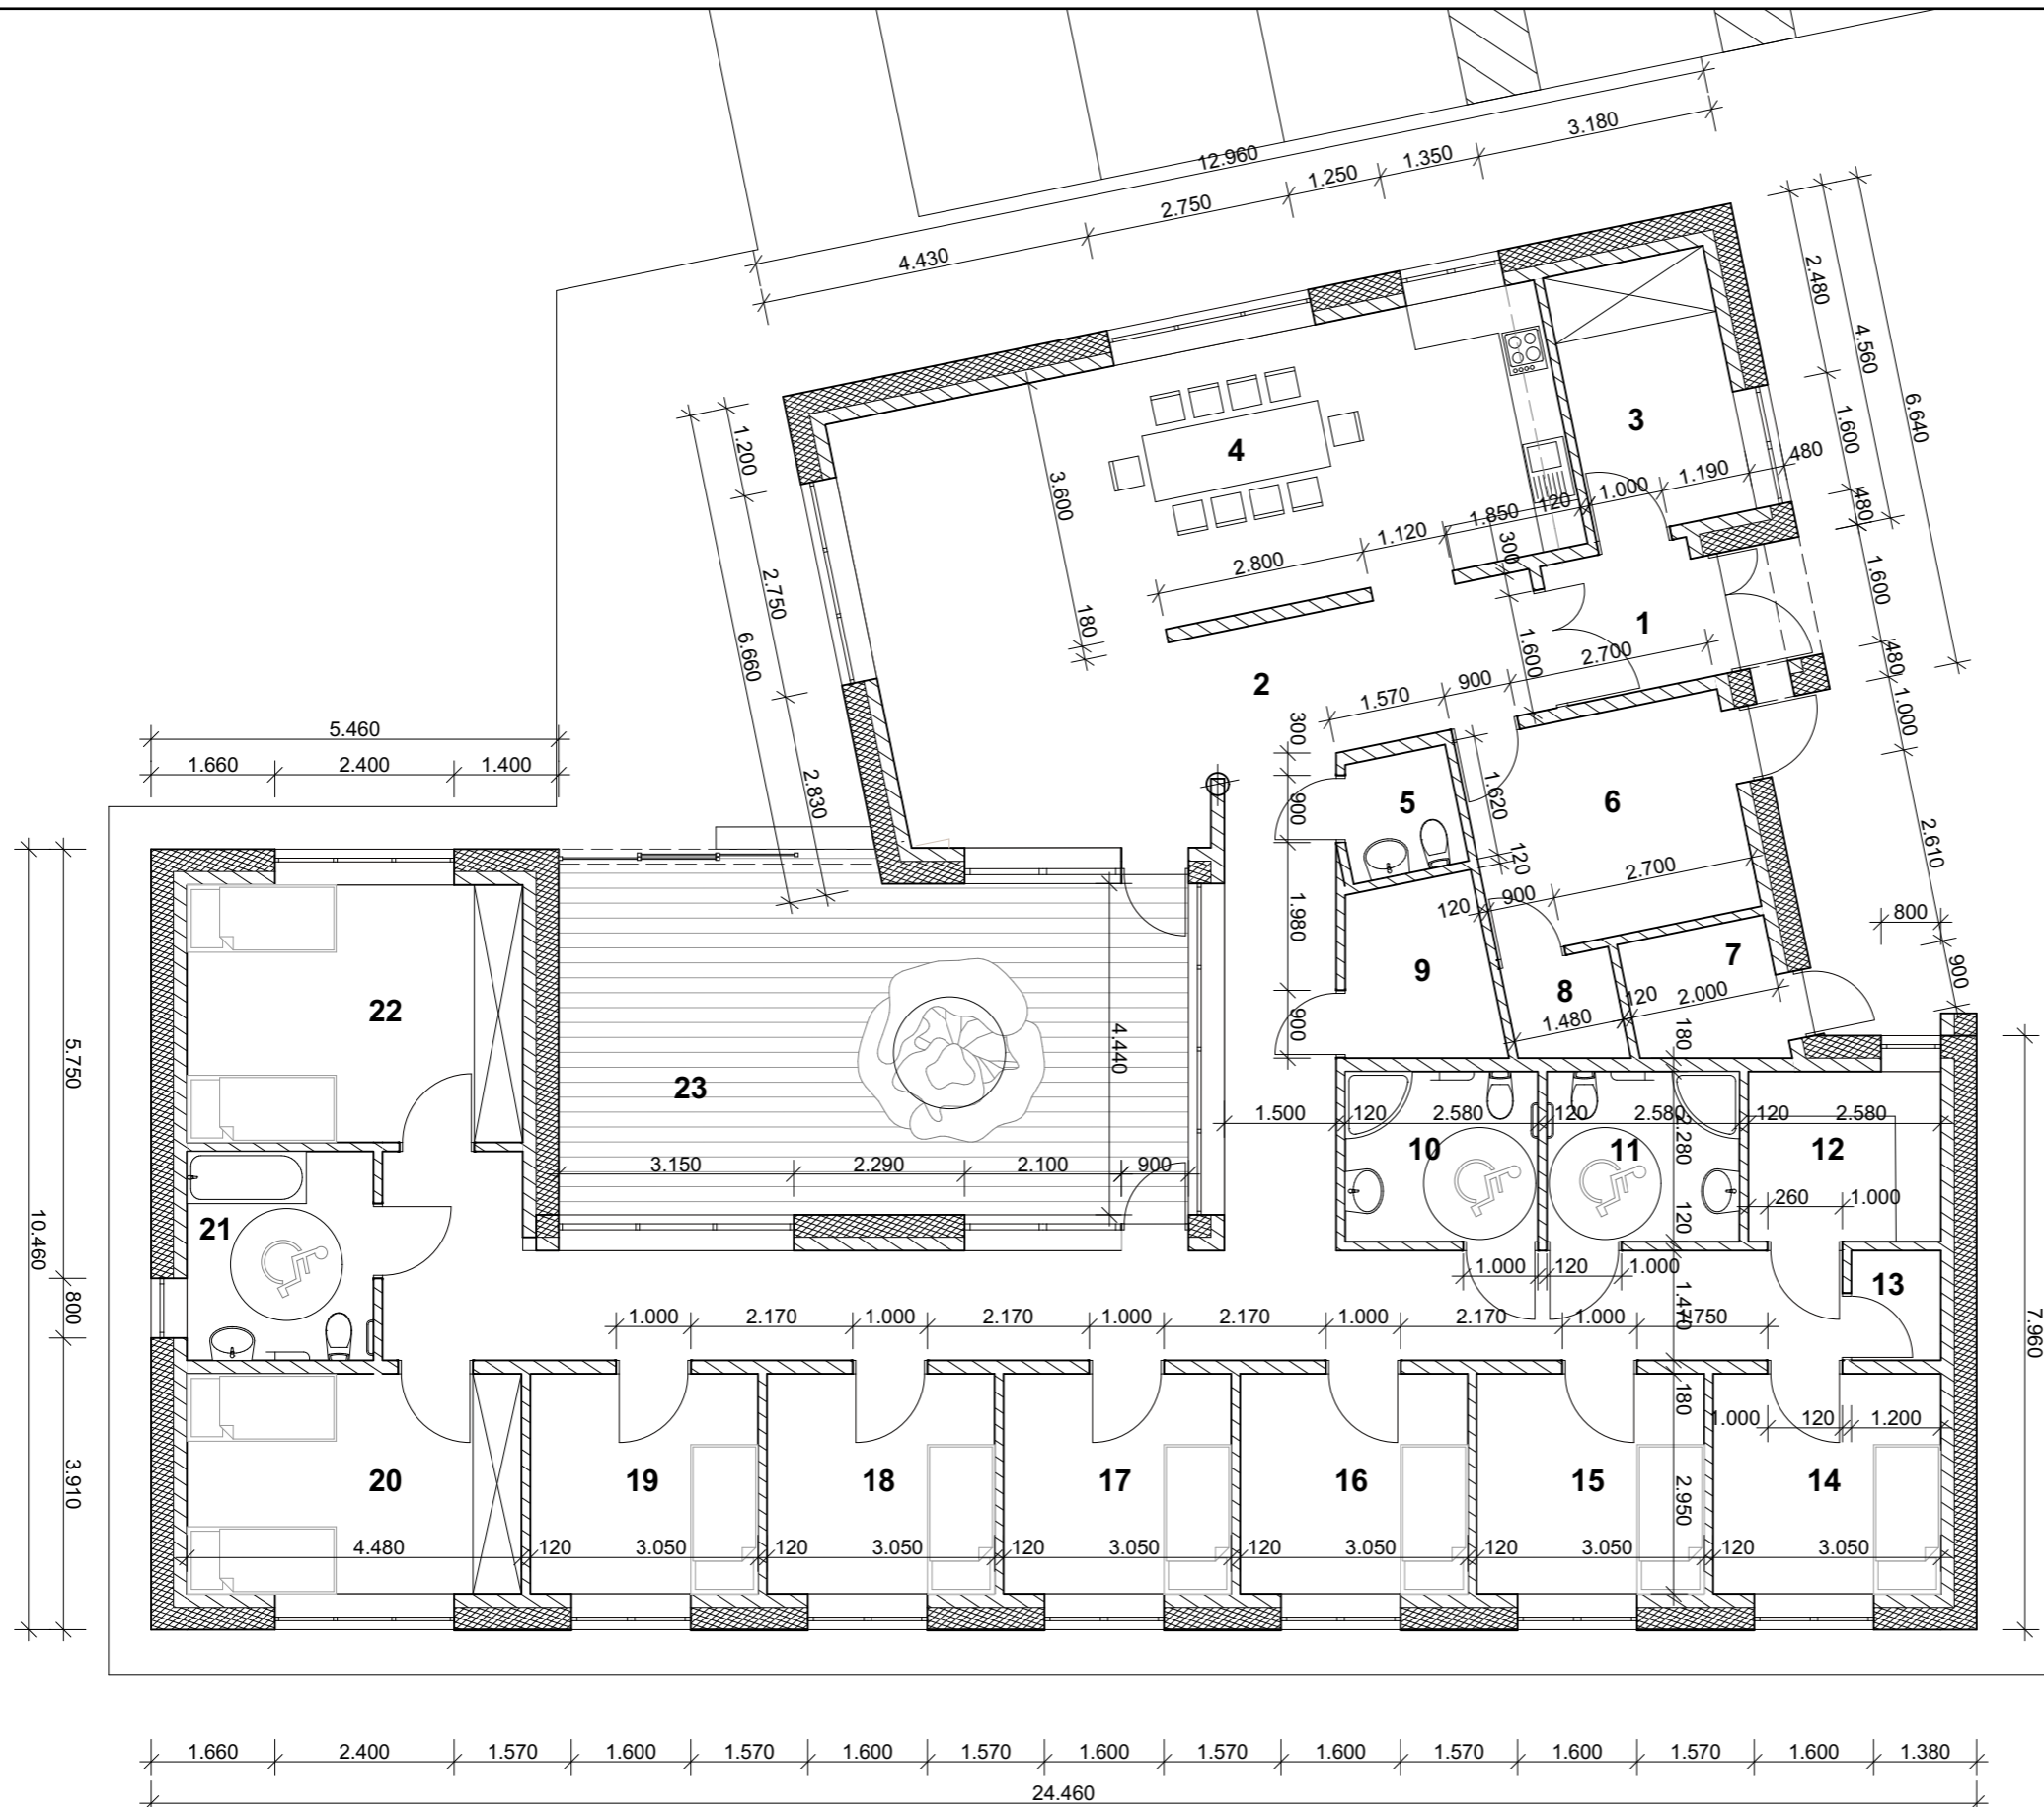


PATALPŲ EKSPLIKACIJA

1. Tambūras	4,18m ²
2. Koridorius	49,39m ²
3. Budinčiojo pat.	7,92m ²
4. Virtuvė-gyvenamasis kambarys	45,02m ²
5. WC	2,38m ²
6. Sandėlis	10,69m ²
7. Katilinė	3,51m ²
8. Sandėlis	2,03m ²
9. Rekuperatorinė	4,61m ²
10. San. mazgas	5,88m ²
11. San. mazgas	5,88m ²
12. Skalbyka	5,88m ²
13. Pagalbinė pat.	1,76m ²
14. Kambarys	9,00m ²
15. Kambarys	9,00m ²
16. Kambarys	9,00m ²
17. Kambarys	9,00m ²
18. Kambarys	9,00m ²
19. Kambarys	9,00m ²
20. Kambarys	13,22m ²
21. San. mazgas	7,02m ²
22. Kambarys	15,52m ²
23. Kiemilis	

Atestato Nr	S.Sakalio projektavimo studija SAULIUS			Gyvenamosios paskirties (įvairių socialinių grupių asmenims) pastato Vingio g.15, Ukmergėje statybos projektiniai pasiūlymai	
A514	PV	S.Sakalis	2019.08	PLANAS M1:100	Laida
A514	Architektas	S.Sakalis	2019.08		0
PP	Jasiuliškių socialinės globos namai			19.05-PP	Lapas
					Lapų
					3
					5

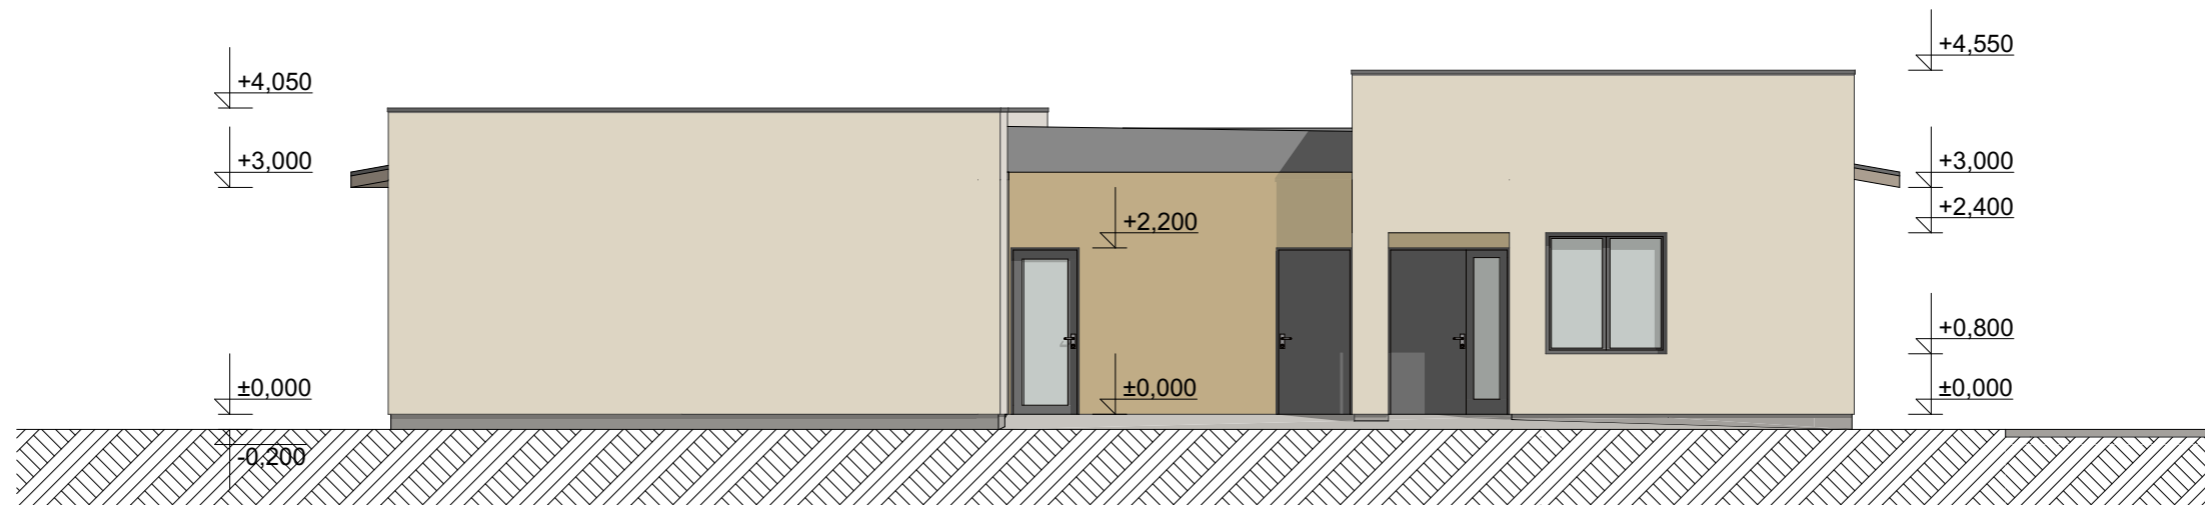

ŠIAURINIS FASADAS M1:100

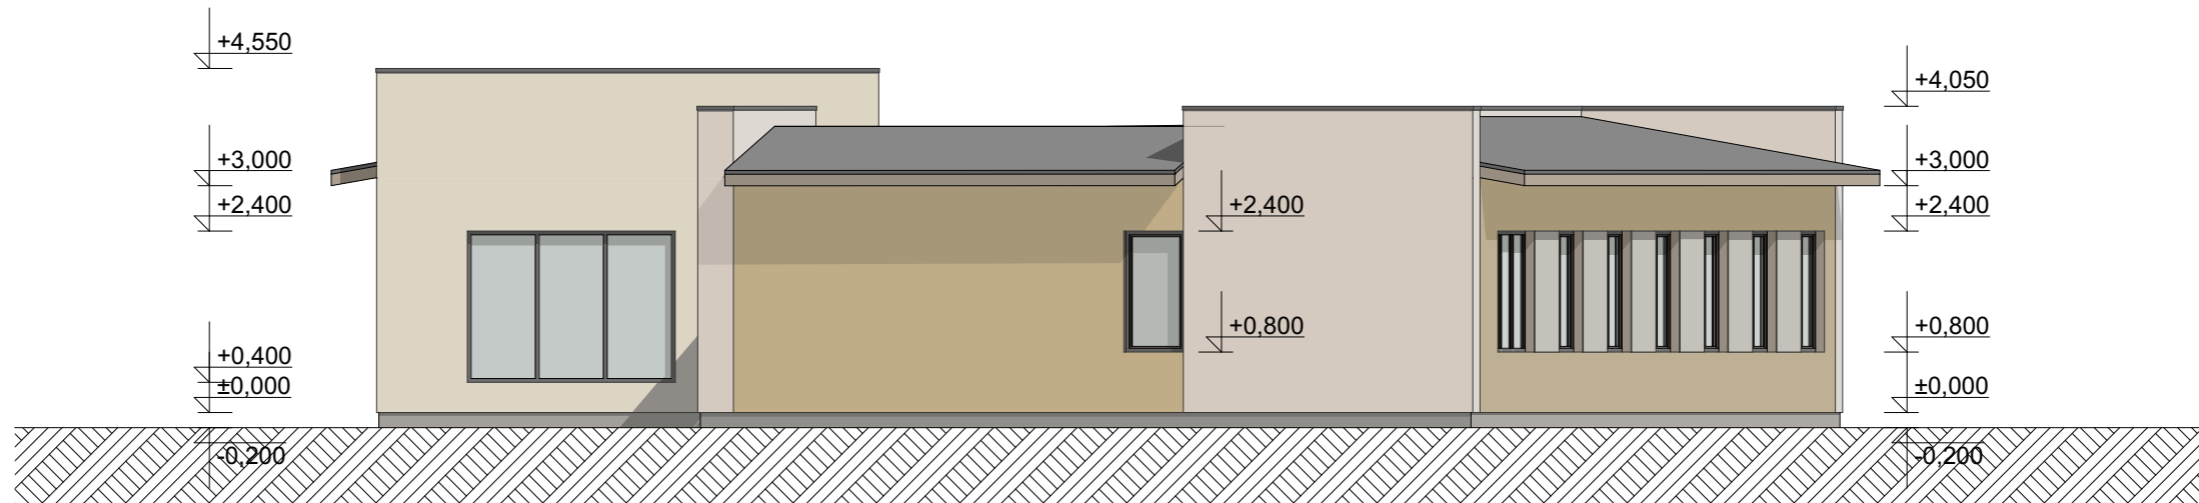


PIETINIS FASADAS M1:100

- Spalva MUSKAT 15 CaparolColorSystem spalvynas
- Spalva MUSKAT 13 CaparolColorSystem spalvynas
- Spalva SCHIEFER 13 CaparolColorSystem spalvynas

Atestato Nr	S.Sakalio projektavimo studija			Gyvenamosios paskirties (įvairių socialinių grupių asmenims) pastato Vingio g.15, Ukmergėje statybos projektiniai pasiūlymai	
	SAULIUS				
A514	PV	S.Sakalis	2019.08	Šiaurinis fasadas M1:100 Pietinis fasadas M1:100	Laida
A514	Architektas	S.Sakalis	2019.08		0
PP	Jasiuliškių socialinės globos namai			19.05-PP	Lapas
					4
					Lapų
					5



RYTINIS FASADAS M1:100

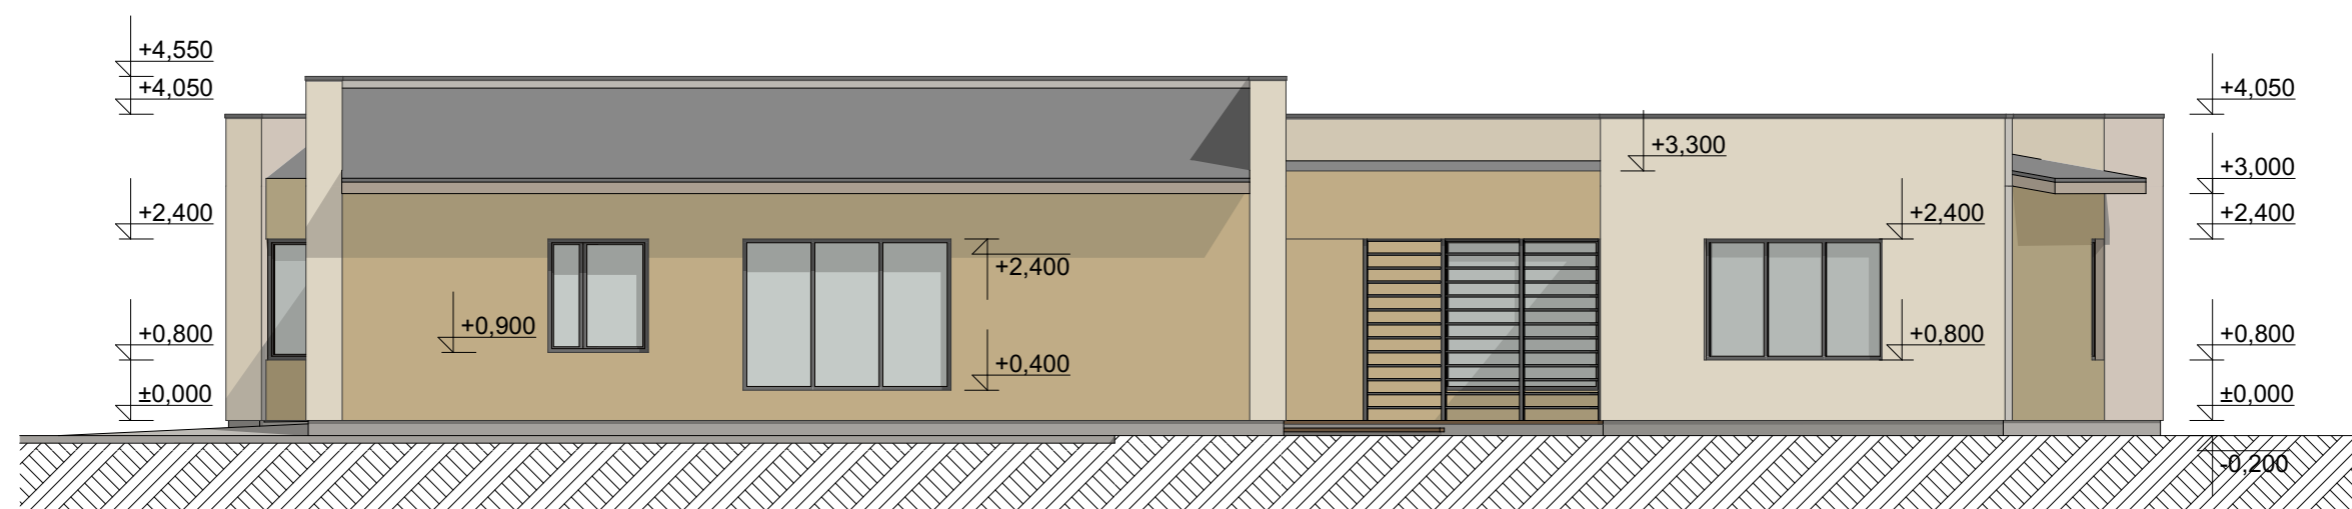

VAKARINIS FASADAS M1:100

Atestato Nr	S.Sakalio projektavimo studija SAULIUS			Gyvenamosios paskirties (įvairių socialinių grupių asmenims) pastato Vingio g.15, Ukmergėje statybos projektiniai pasiūlymai	
A514	PV	S.Sakalis	2019.08	Rytinis fasadas M1:100 Vakarinis fasadas M1:100	Laida
A514	Architektas	S.Sakalis	2019.08		0
PP	Jasiuliškių socialinės globos namai			19.05-PP	Lapas
					5
					Lapų
					5











