



PAGRINDINIAI RODIKLIAI:

SKLYPO PLOTAS:	894 m <sup>2</sup>
SKLYPO UŽSTATYMO PLOTAS:	241,73 m <sup>2</sup>
SKLYPO UŽSTATYMO TANKIS:	27,00 %
SKLYPO UŽSTATYMO INTENSIVUMAS:	36,99 %
APŽELDINIMAS - VĖJA:	33 % (296 m <sup>2</sup> )
AUTOMOBILIŲ STOVĖJIMO VIETOS:	6 vnt.
TRINKELĖS:	210 m <sup>2</sup>

SUBLOKUOTAS VIENO BUTO GYVENAMASIS NAMAS Nr 1.

BENDRAS PLOTAS:	98,55 m <sup>2</sup>
NAUDINGAS PLOTAS:	98,55 m <sup>2</sup>
GYVENAMAS PLOTAS:	63,47 m <sup>2</sup>
AUKŠTŲ SK.:	2 vnt.
TŪRIS:	540 m <sup>3</sup>
AUKŠTIS (nuo grunto):	8,50 m

SUBLOKUOTAS DVIEJŲ BŪTŲ GYVENAMASIS NAMAS Nr 2.

BENDRAS PLOTAS:	(115,87 + 116,35) 232,22 m <sup>2</sup>
NAUDINGAS PLOTAS:	(115,87 + 116,35) 232,22 m <sup>2</sup>
GYVENAMAS PLOTAS:	(76,26 + 69,19) 145,45 m <sup>2</sup>
AUKŠTŲ SK.:	2 vnt.
TŪRIS:	1150 m <sup>3</sup>
AUKŠTIS (nuo grunto):	8,50 m

PAGRINDINIAI RODIKLIAI:

SKLYPO PLOTAS:	1102 m <sup>2</sup>
SKLYPO UŽSTATYMO PLOTAS:	268,04 m <sup>2</sup>
SKLYPO UŽSTATYMO TANKIS:	24,32 %
SKLYPO UŽSTATYMO INTENSIVUMAS:	33,75 %
APŽELDINIMAS - VĖJA:	32 % (359 m <sup>2</sup> )
AUTOMOBILIŲ STOVĖJIMO VIETOS:	6 vnt.
TRINKELĖS:	210 m <sup>2</sup>

SUBLOKUOTAS VIENO BUTO GYVENAMASIS NAMAS Nr 3.

BENDRAS PLOTAS:	107,24 m <sup>2</sup>
NAUDINGAS PLOTAS:	107,24 m <sup>2</sup>
GYVENAMAS PLOTAS:	68,26 m <sup>2</sup>
AUKŠTŲ SK.:	2 vnt.
TŪRIS:	570 m <sup>3</sup>
AUKŠTIS (nuo grunto):	8,50 m


SUBLOKUOTAS DVIEJŲ BŪTŲ GYVENAMASIS NAMAS Nr 4.

BENDRAS PLOTAS:	(123,64 + 141,13) 264,77 m <sup>2</sup>
NAUDINGAS PLOTAS:	(123,64 + 141,13) 264,77 m <sup>2</sup>
GYVENAMAS PLOTAS:	(79,22 + 76,32) 155,54 m <sup>2</sup>
AUKŠTŲ SK.:	2 vnt.
TŪRIS:	1300 m <sup>3</sup>
AUKŠTIS (nuo grunto):	8,50 m

SUTARTINIS ŽYMĖJIMAS

1		Sklypų ribos
2		Trinkelės
3		Projektuojamas sublokuotas vienbutis gyvenamasis namas
4		Projektuojamas sublokuotas dvibutis gyvenamasis namas
5		Projektuojamas sublokuotas vienbutis gyvenamasis namas
6		Projektuojamas sublokuotas dvibutis gyvenamasis namas
7		Terasos

Atestato Nr.	UAB "TS Projects" Įmonės kodas 300021780 Tilžės g. 170-336, LT-76296 Šiauliai Tel. 8 612 99654, el. p. tsprojektais@gmail.com				OBJEKTAS: Vieno ir dviejų butų sublokuotų gyvenamųjų namų naujos statybos projektas, Pramonės g. 78, Šiauliuose, ir vieno ir dviejų butų sublokuotų gyvenamųjų namų naujos statybos projektas, Pramonės g. 78A, Šiauliuose, statybos projektiniai pasiūlymai		
35973	PV	D. Vozbutė		2019	SKLYPO PLANAS M 1:500		LAIDA
A2136	SA PDV	K. Murauskas		2019			0
A1722	SP PDV	O. Jankauskas		2019			
LT	STATYTOJAS: UAB "Levanda namams"				1949S-01-PP-SP.B-01	LAPAS	LAPŲ
						1	1

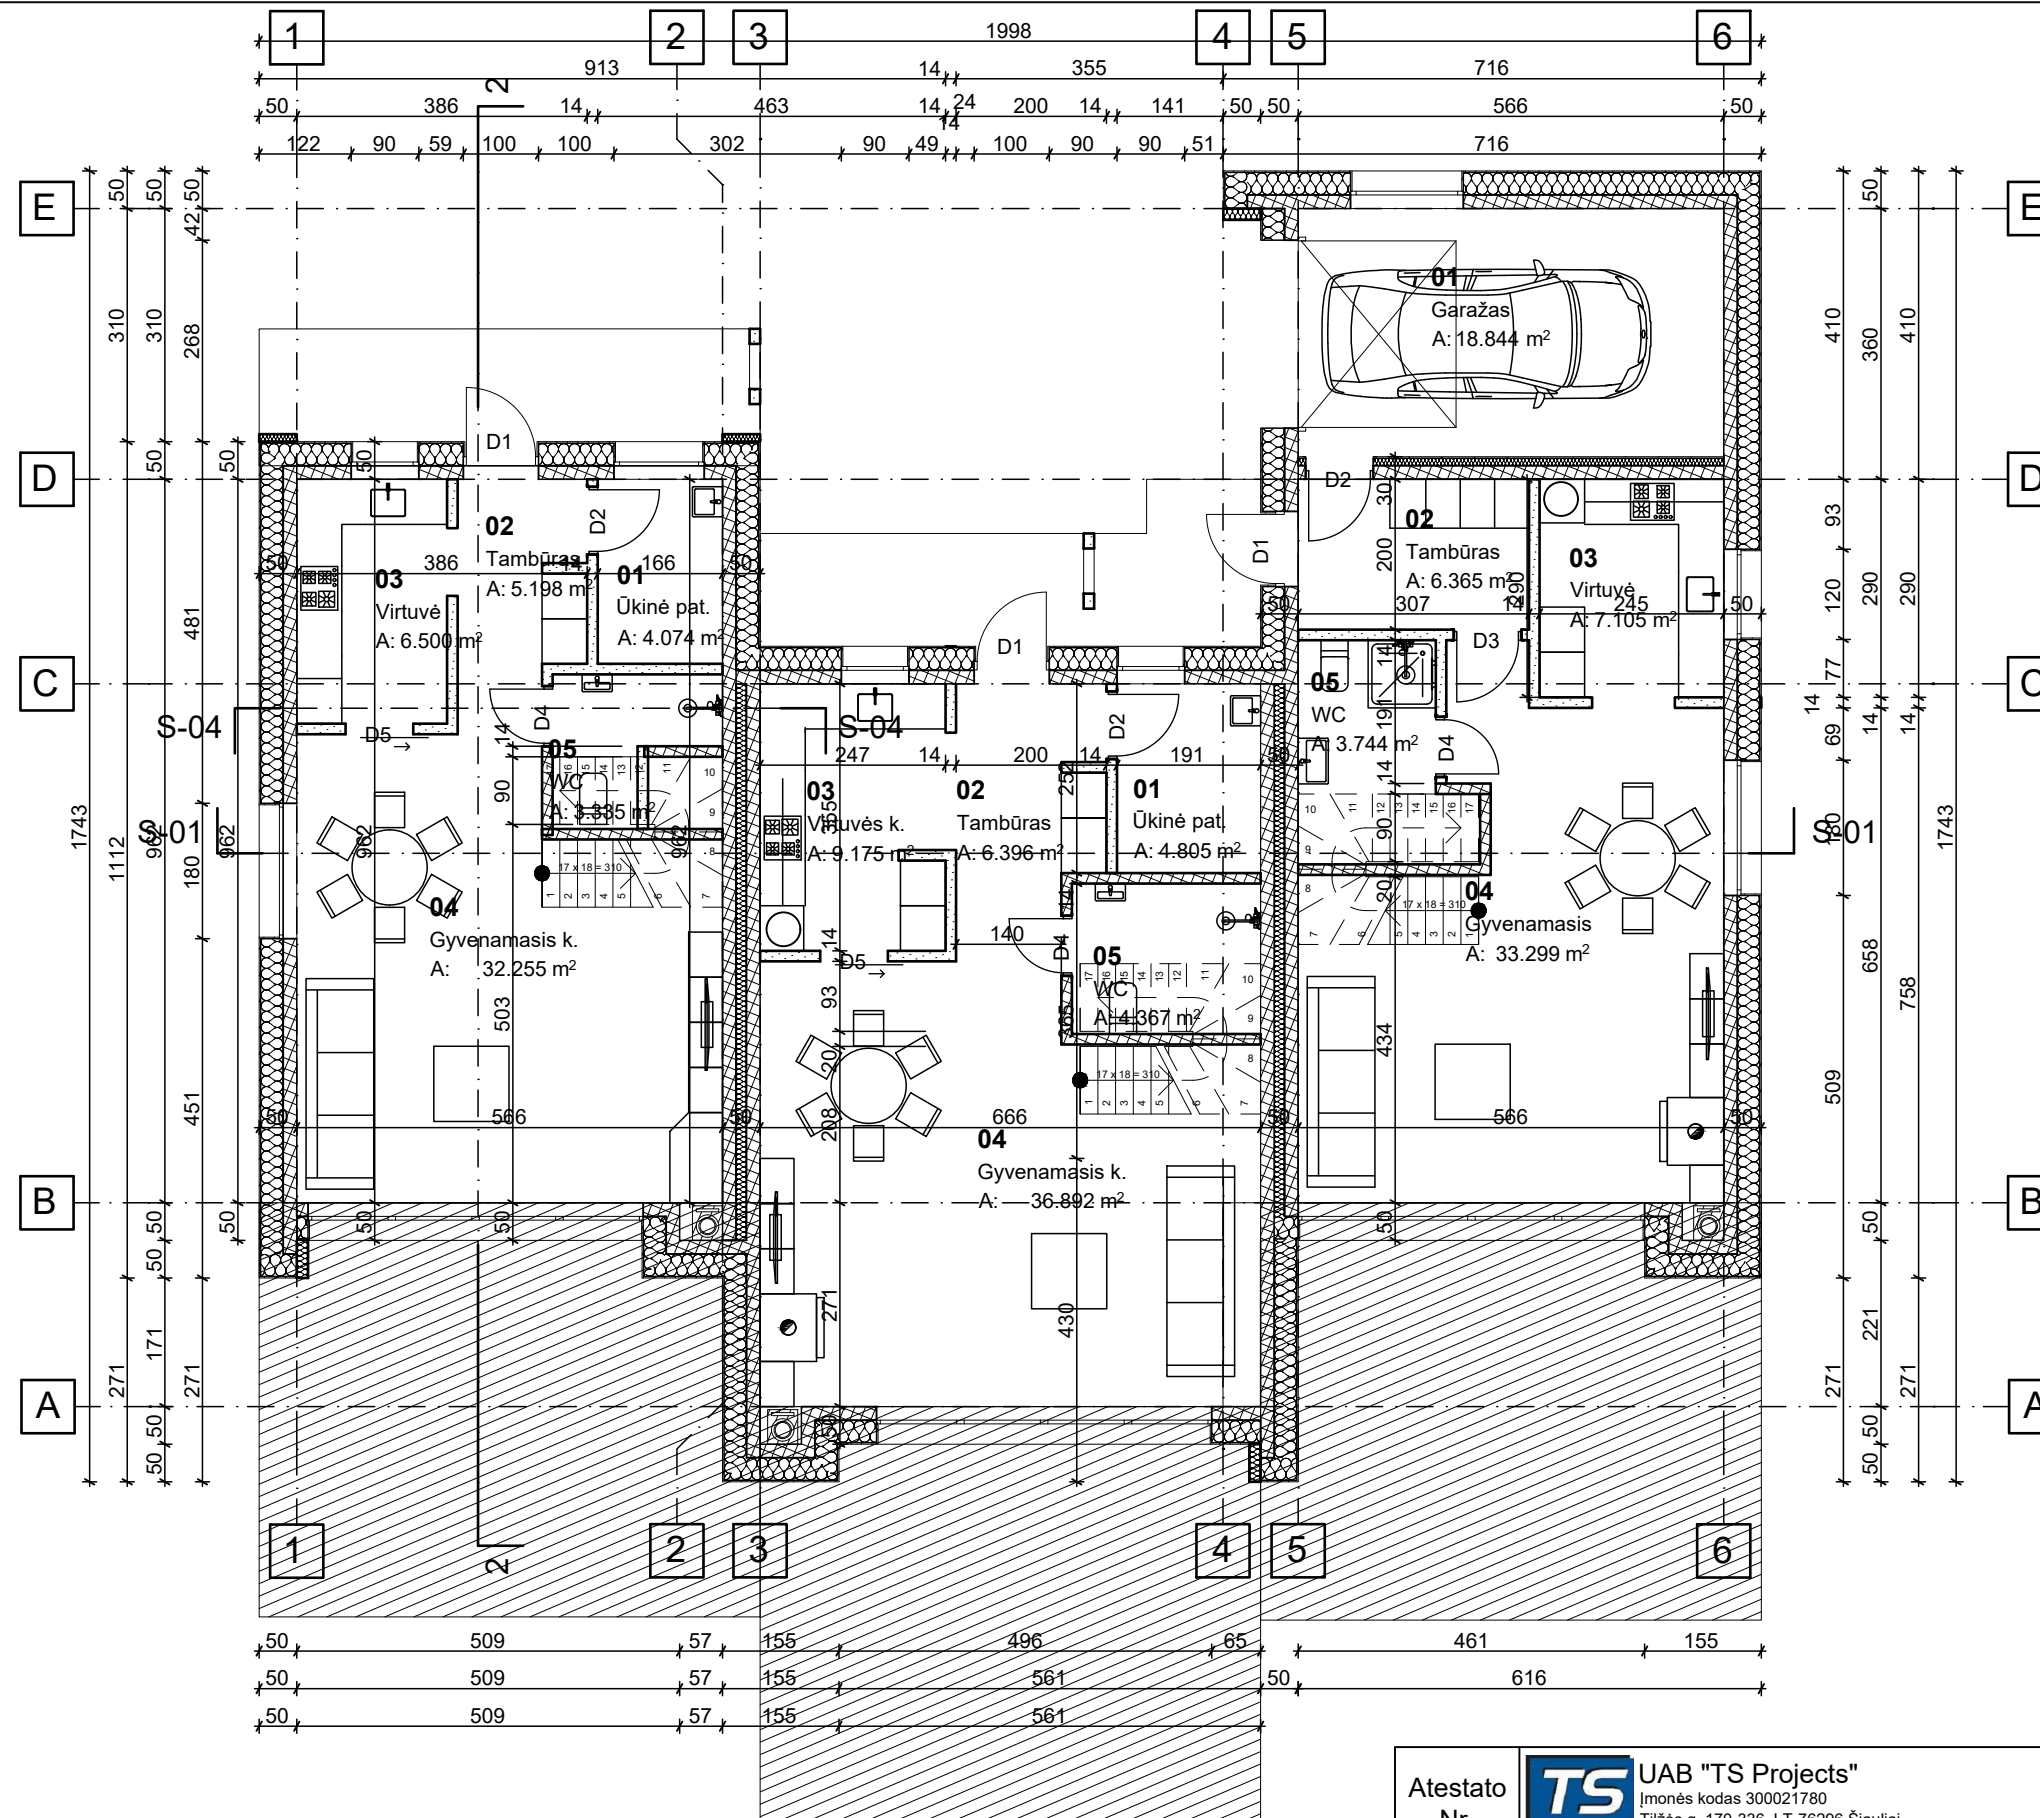


**VIENO BUTO GYVENAMASIS NAMAS:**  
**VISO 1A Bendras plotas: 51,35 m2.**  
**VISO 2A Bendras plotas: 47,20 m2.**  
**VISO: 98,55 m2**

**DVIEJŲ BŪTŲ GYVENAMASIS NAMAS:**  
**PIRMAS BUTAS:**  
**VISO 1A Bendras plotas: 69,34 m2**  
**BE GARAŽO: 50,50 m2**  
**VISO 2A Bendras plotas: 46,53 m2**  
**VISO: 115,87 m2**  
**VISO BE GARAŽO: 97,03 m2**

**ANTRAS BUTAS:**  
**VISO 1A Bendras plotas: 61,61 m2.**  
**VISO 2A Bendras plotas: 54,74 m2.**  
**VISOs: 116,35 m2.**

**VISO DVIBUČIO NAMO:**  
**Bendras plotas: 232,22 m2**

Atestato Nr.	<b>UAB "TS Projects"</b> <small>Įmonės kodas 300021780          Tilžės g. 170-336, LT-76296 Šiauliai          Tel. 8 612 99654, el. p. tsprojektai@gmail.com</small>				OBJKTAS: Vieno ir dviejų butų sublokuotų gyvenamųjų namų naujos statybos projektas, Pramonės g. 78, Šiauliuose, ir vieno ir dviejų butų sublokuotų gyvenamųjų namų naujos statybos projektas, Pramonės g. 78A, Šiauliuose, statybos projektiniai pasiūlymai		
	35973	PV	D. Vozbutė	2019	PIRMO AUKŠTO PLANAS M 1:100	LAIDA	
	A2136	SA PDV	K. Murauskas	2019		0	
A1722	SP PDV	O. Jankauskas	2019				
LT	STATYTOJAS: UAB "Levanda namams"				1949S-01-PP-SA.B-02	LAPAS	LAPŲ
						1	1

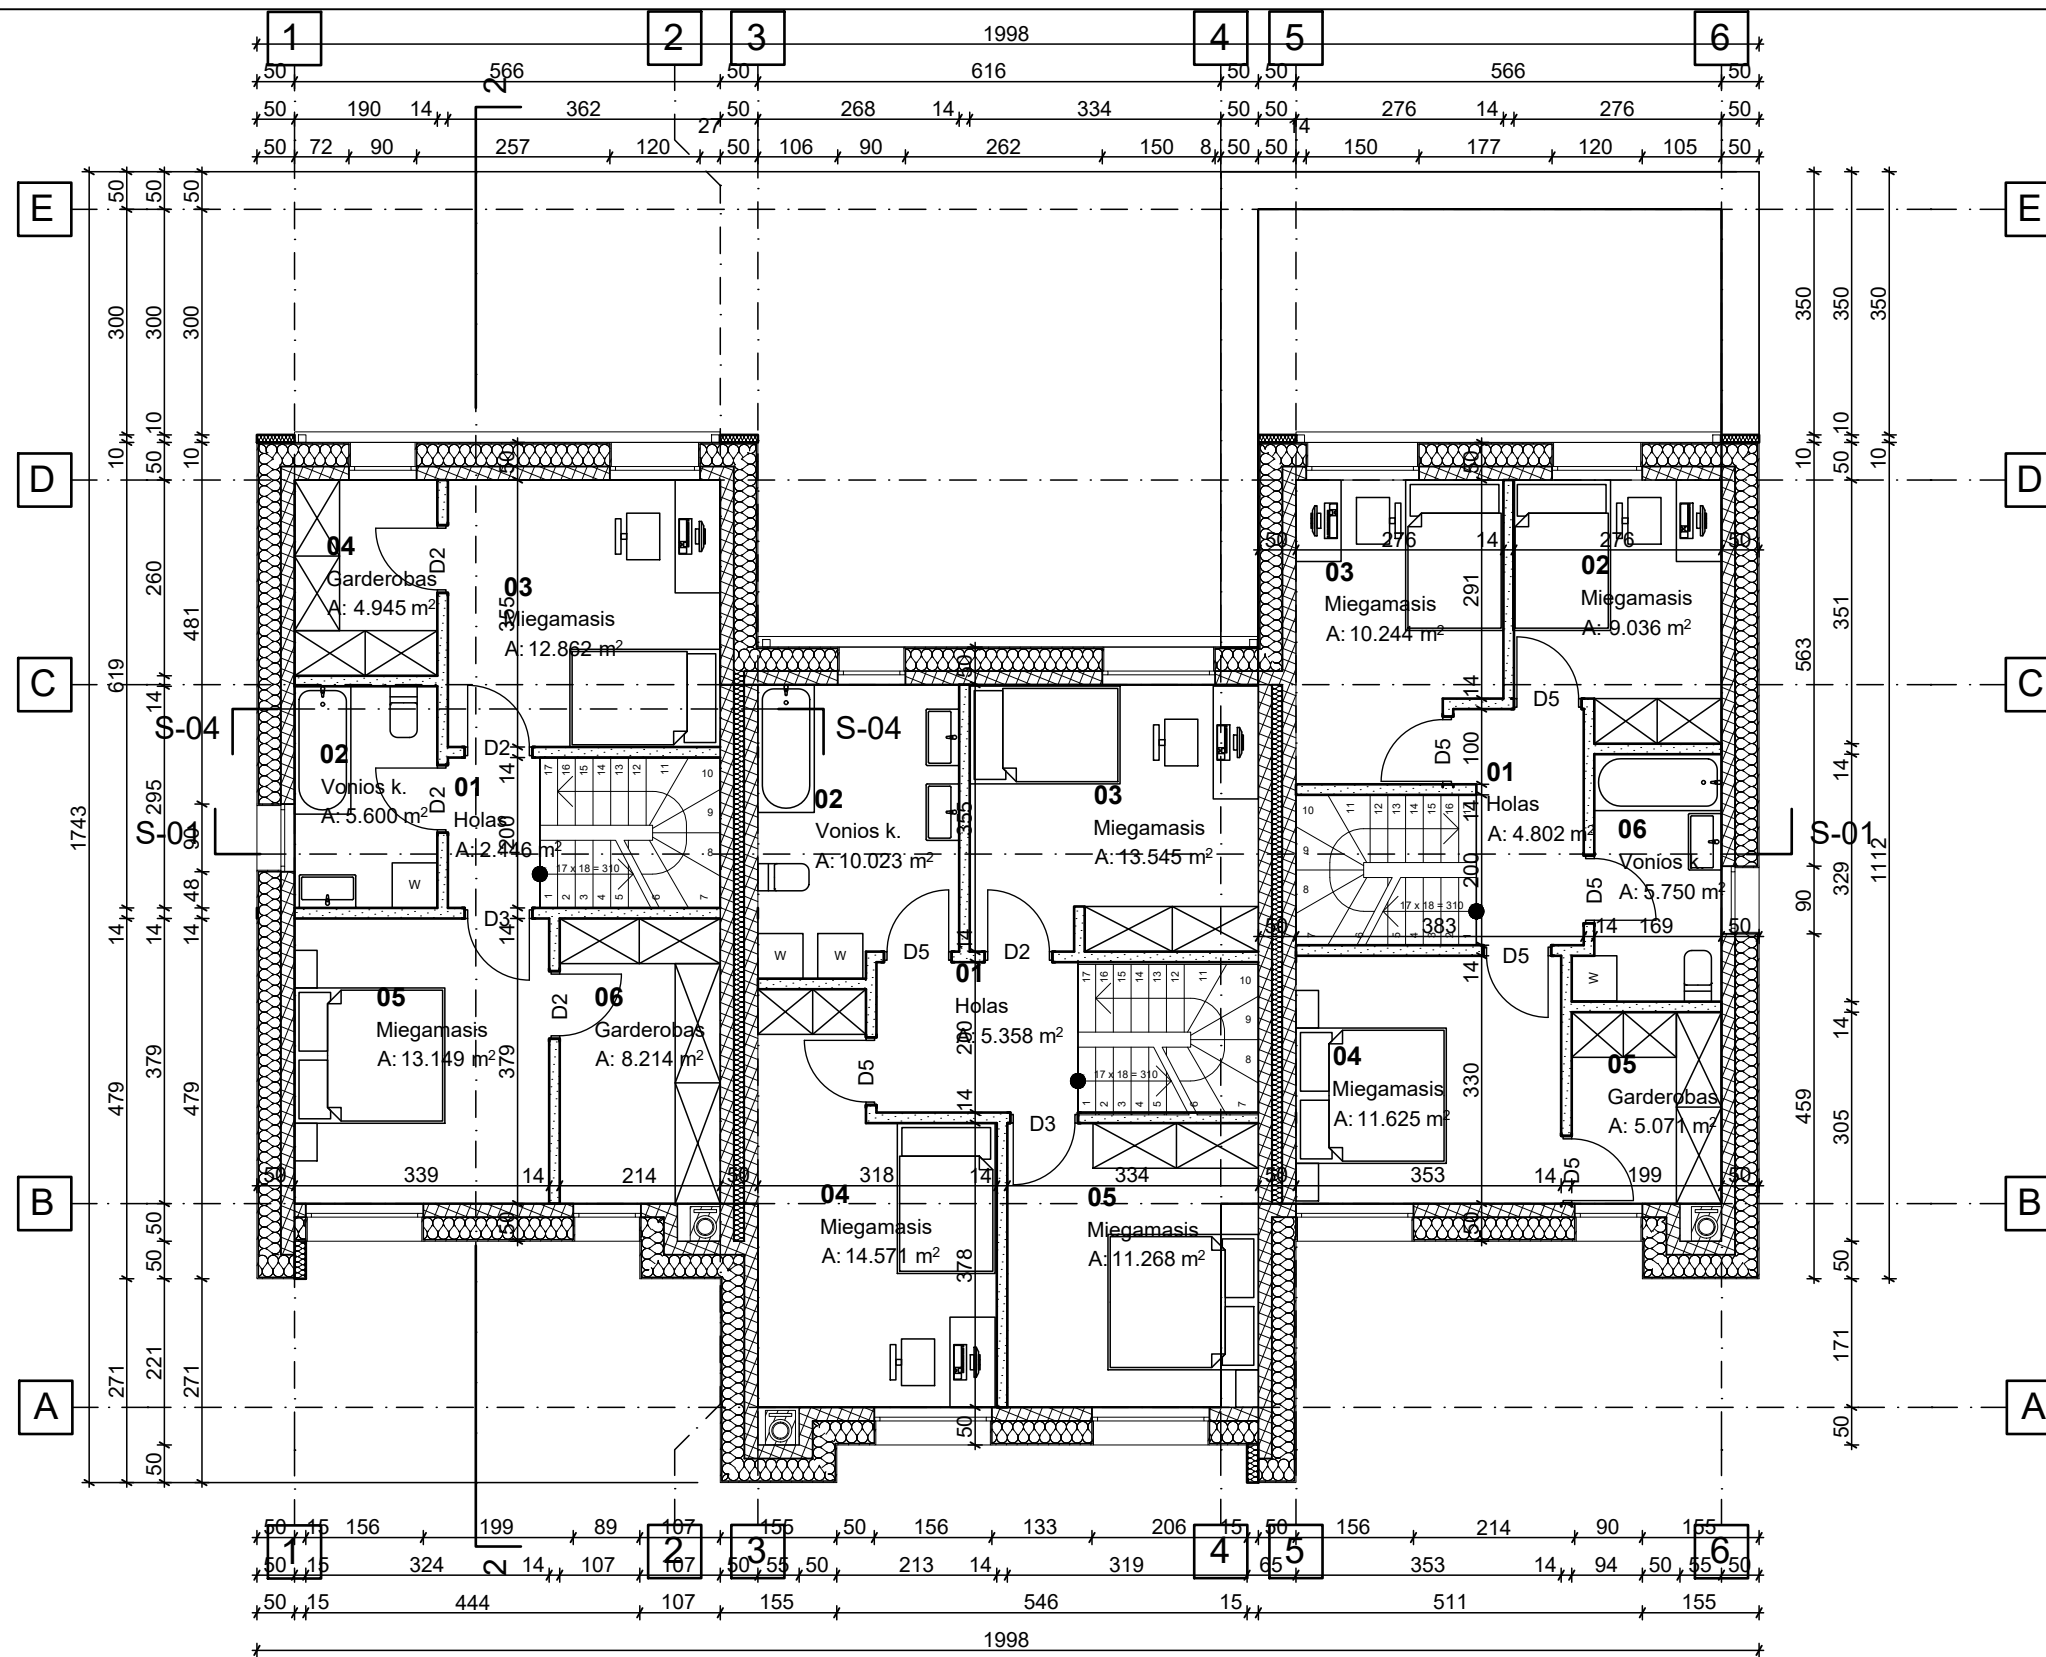

**VIENO BUTO GYVENAMASIS NAMAS:**

VISO 1A Bendras plotas: 51,35 m2.

VISO 2A Bendras plotas: 47,20 m2.

VISO: 98,55 m2

**DVIEJŲ BŪTŲ GYVENAMASIS NAMAS:**

**PIRMAS BUTAS:**

VISO 1A Bendras plotas: 69,34 m2  
BE GARAŽO: 50,50 m2

VISO 2A Bendras plotas: 46,53 m2

VISO: 115,87 m2  
VISO BE GARAŽO: 97,03 m2


**ANTRAS BUTAS:**


VISO 1A Bendras plotas: 61,61 m2.


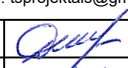


VISO 2A Bendras plotas: 54,74 m2.


VISOs: 116,35 m2.


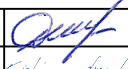


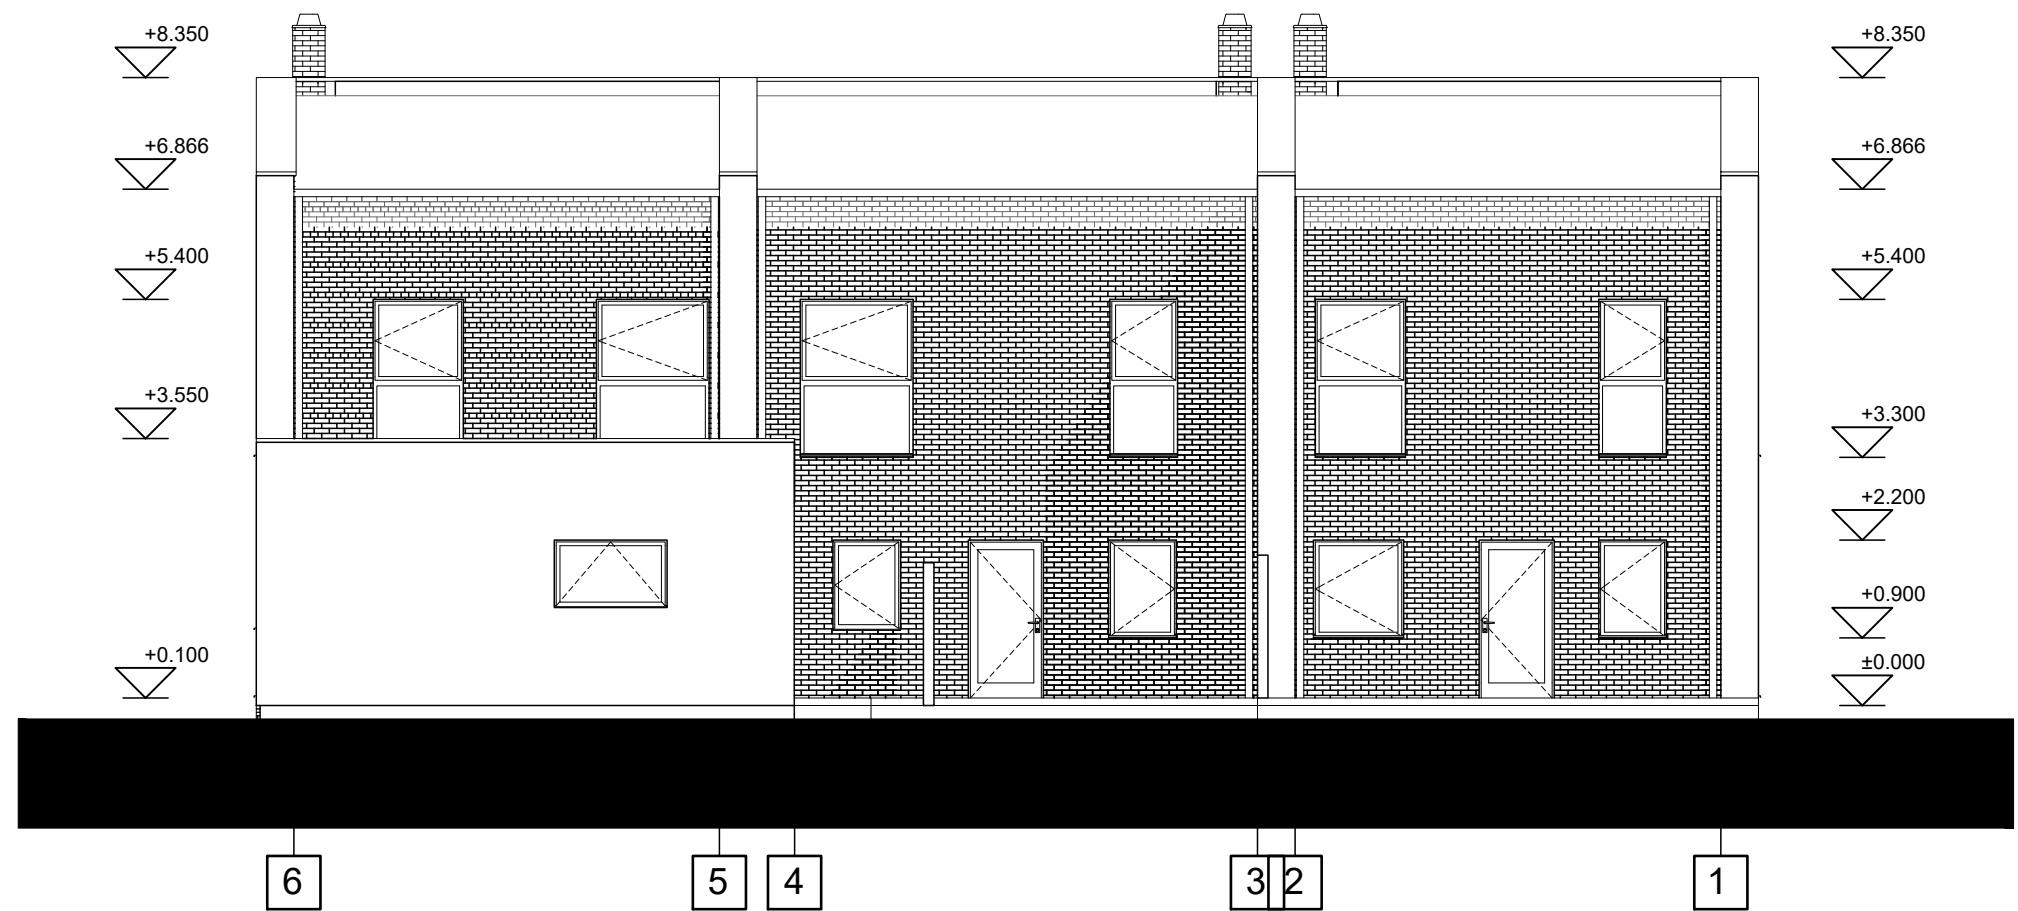VISO DVIBUČIO NAMO:  
Bendras plotas: 232,22 m2


Atestato Nr.	 <b>UAB "TS Projects"</b> Įmonės kodas 300021780 Tilžės g. 170-336, LT-76296 Šiauliai Tel. 8 612 99654, el. p. tsprojektais@gmail.com			OBJKTAS: Vieno ir dviejų butų sublokuotų gyvenamųjų namų naujos statybos projektas, Pramonės g. 78, Šiauliuose, ir vieno ir dviejų butų sublokuotų gyvenamųjų namų naujos statybos projektas, Pramonės g. 78A, Šiauliuose, statybos projektiniai pasiūlymai		
	35973	PV	D. Vozbutė	2019	ANTRO AUKŠTO PLANAS M 1:100	LAIDA
	A2136	SA PDV	K. Murauskas	2019		0
A1722	SP PDV	O. Jankauskas	2019			
LT	STATYTOJAS: UAB "Levanda namams"			1949S-01-PP-SA.B-03	LAPAS	LAPŲ
					1	1


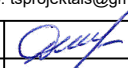


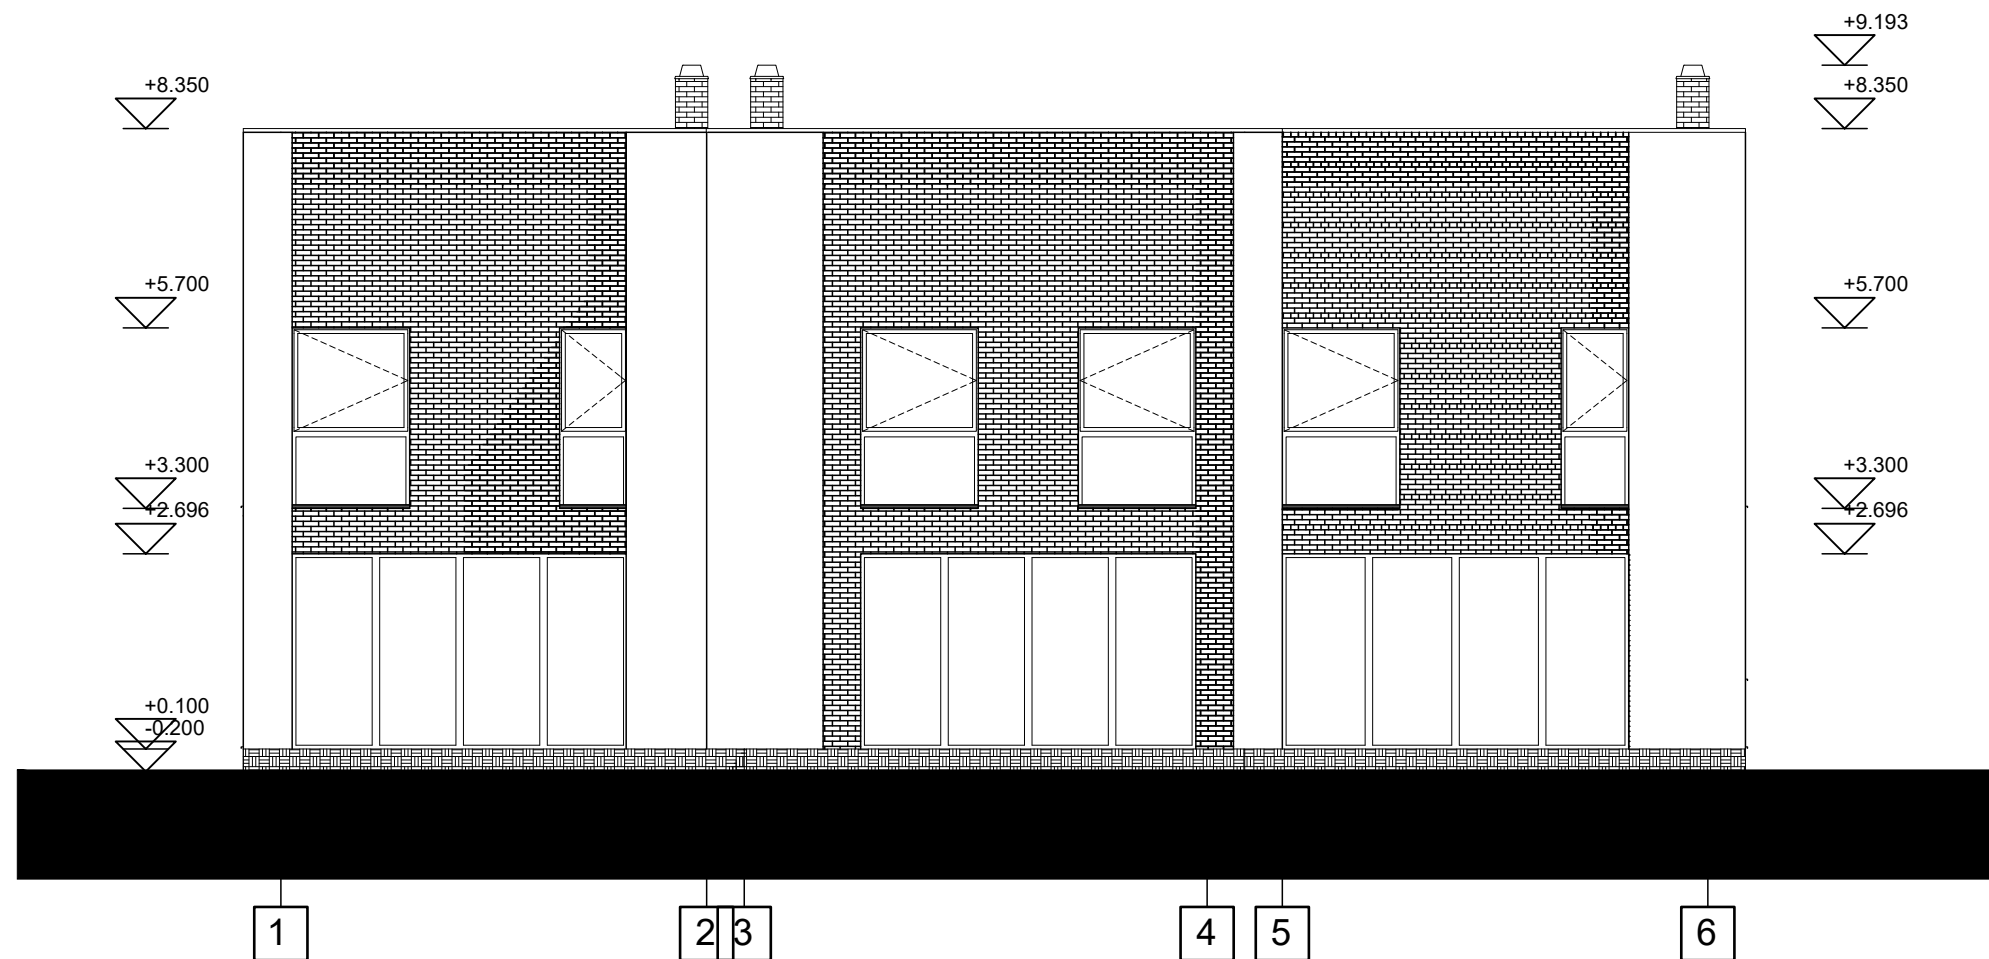


Atestato Nr.	 <b>UAB "TS Projects"</b> <small>Įmonės kodas 300021780          Tilžės g. 170-336, LT-76296 Šiauliai          Tel. 8 612 99654, el. p. tsprojektais@gmail.com</small>				OBJEKTAS: Vieno ir dviejų butų sublokuotų gyvenamųjų namų naujos statybos projektas, Pramonės g. 78, Šiauliuose, ir vieno ir dviejų butų sublokuotų gyvenamųjų namų naujos statybos projektas, Pramonės g. 78A, Šiauliuose, statybos projektiniai pasiūlymai		
	35973	PV	D. Vozbutė		2019	FASADAS "6-1" M 1:100	LAIDA
	A2136	SA PDV	K. Murauskas		2019		0
A1722	SP PDV	O. Jankauskas		2019			
LT	STATYTOJAS: UAB "Levanda namams"				1949S-01-PP-SA.B-04	LAPAS	LAPŲ
						1	1


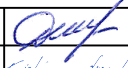


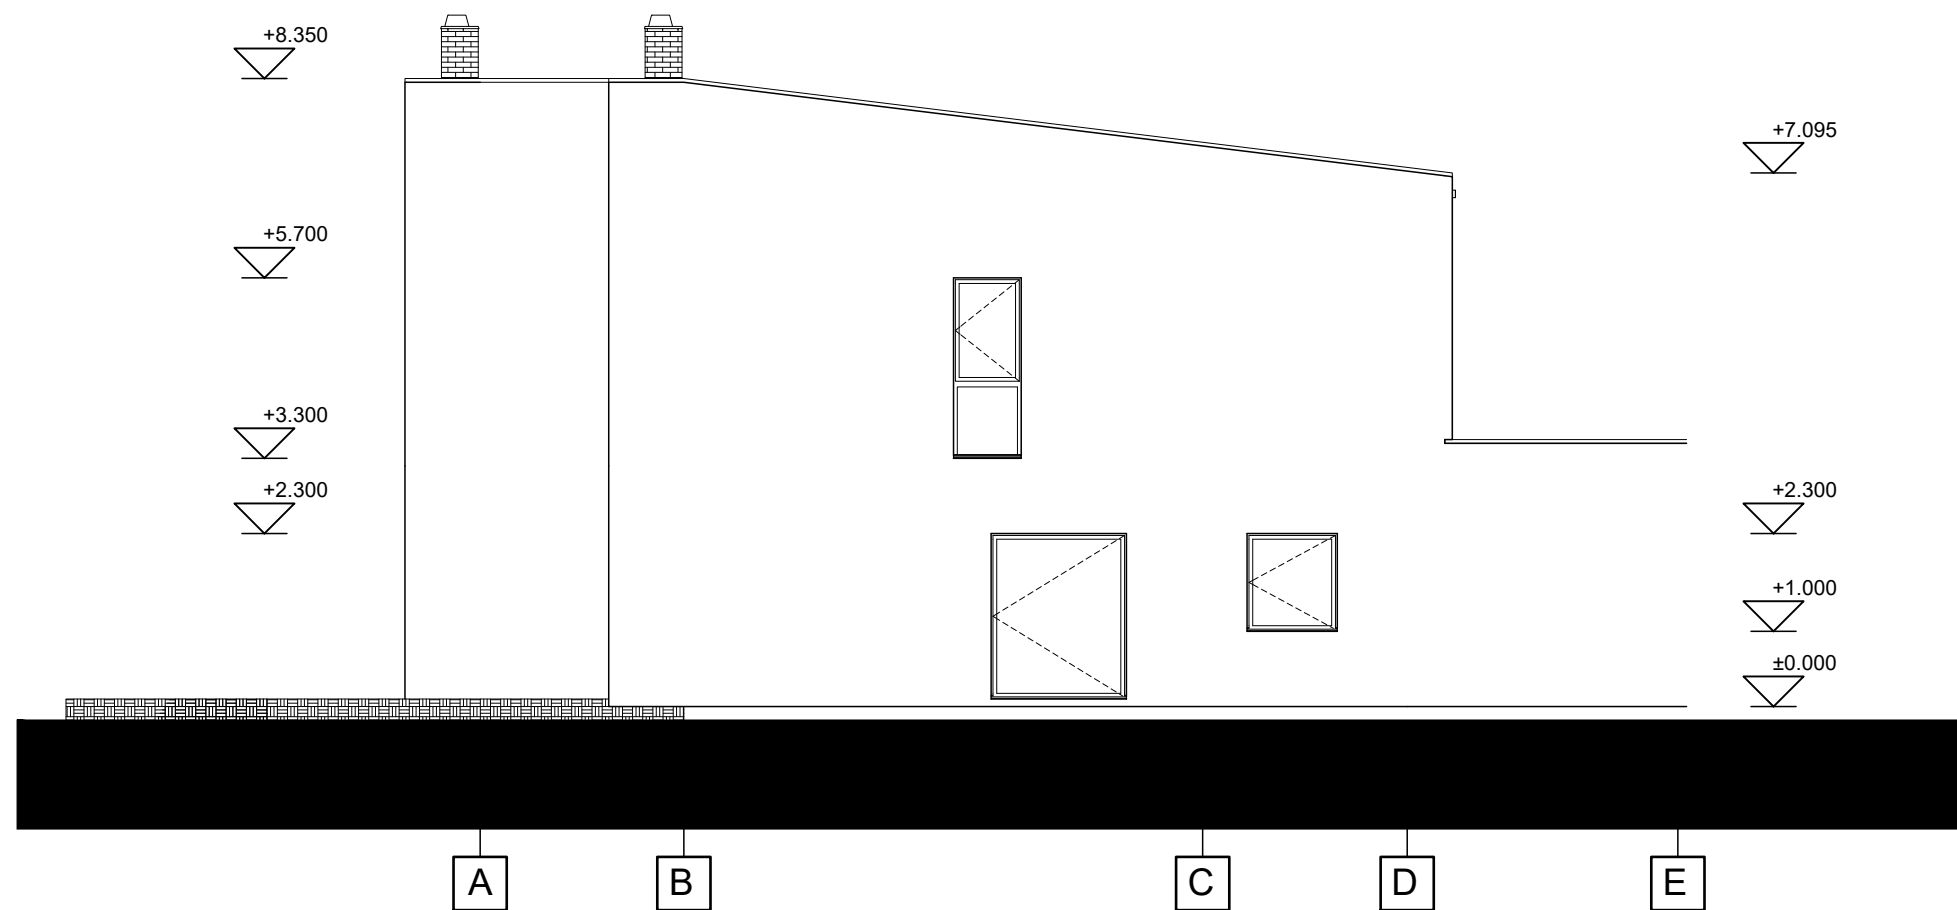


Atestato Nr.	 <b>UAB "TS Projects"</b> <small>Įmonės kodas 300021780          Tilžės g. 170-336, LT-76296 Šiauliai          Tel. 8 612 99654, el. p. tsprojektais@gmail.com</small>				OBJEKTAS: Vieno ir dviejų butų sublokuotų gyvenamųjų namų naujos statybos projektas, Pramonės g. 78, Šiauliuose, ir vieno ir dviejų butų sublokuotų gyvenamųjų namų naujos statybos projektas, Pramonės g. 78A, Šiauliuose, statybos projektiniai pasiūlymai			
	35973	PV	D. Vozbutė		2019	FASADAS "1-6" M 1:100	LAIDA	
	A2136	SA PDV	K. Murauskas		2019		0	
A1722	SP PDV	O. Jankauskas		2019				
LT	STATYTOJAS: UAB "Levanda namams"				1949S-01-PP-SA.B-05		LAPAS	LAPŲ
						1	1	

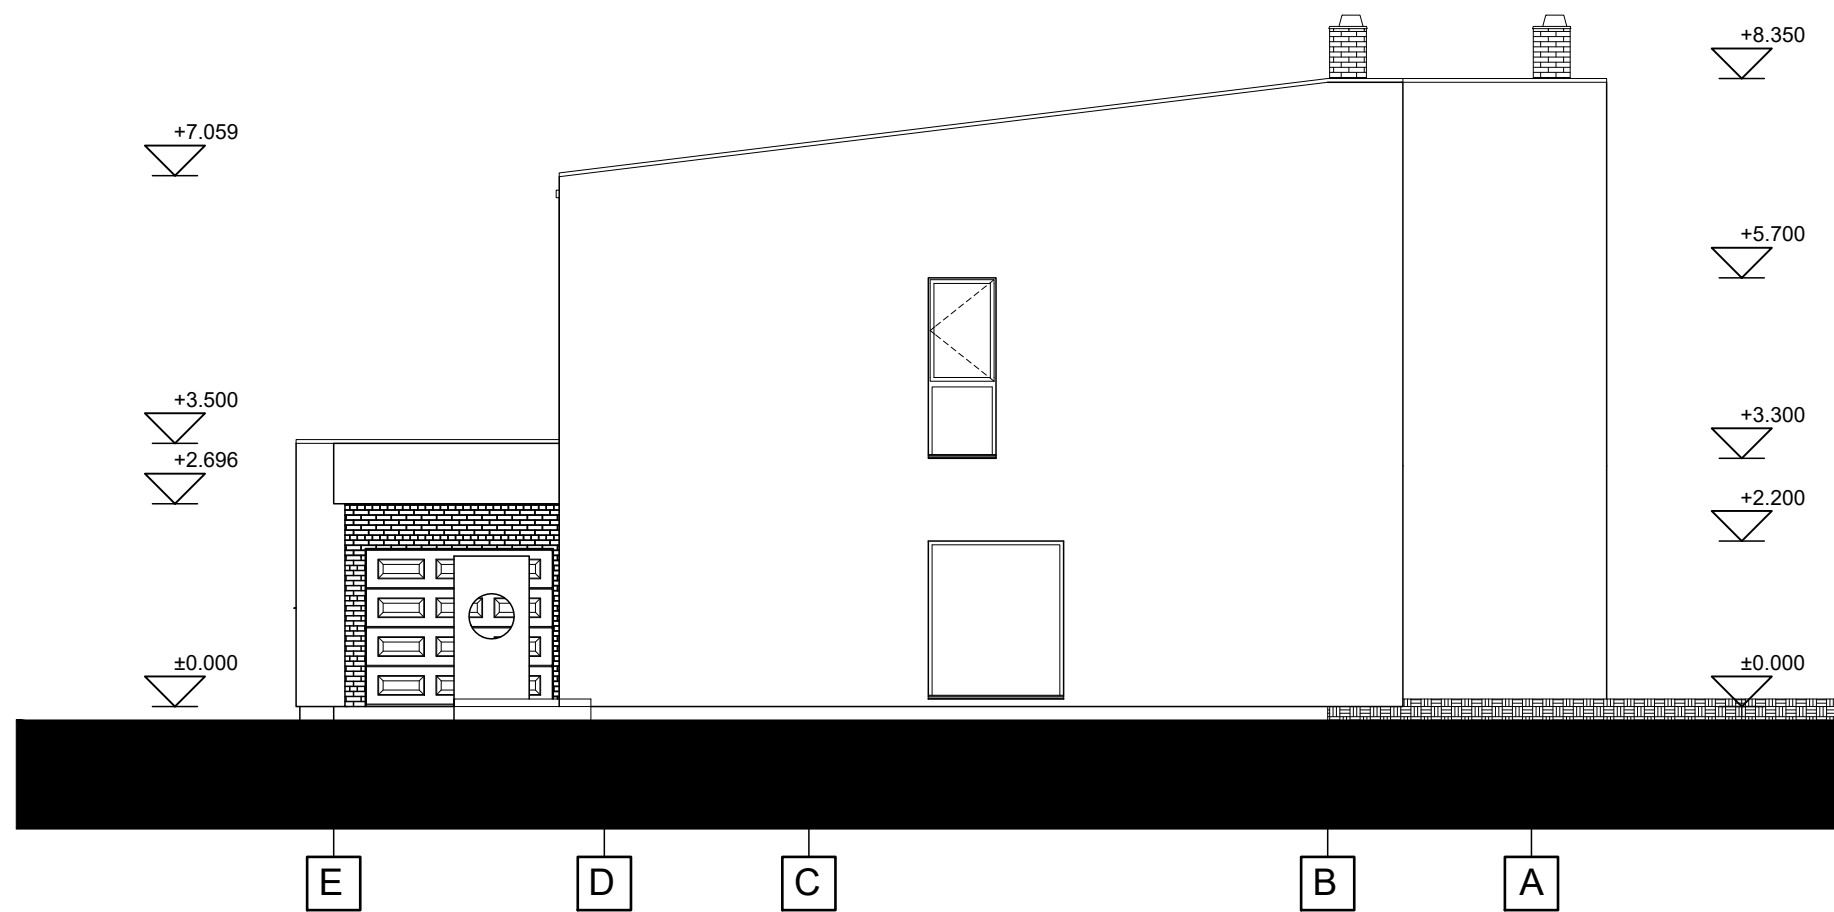

Atestato Nr.	 <b>UAB "TS Projects"</b> <small>Įmonės kodas 300021780          Tilžės g. 170-336, LT-76296 Šiauliai          Tel. 8 612 99654, el. p. tsprojektais@gmail.com</small>				OBJEKTAS: Vieno ir dviejų butų sublokuotų gyvenamųjų namų naujos statybos projektas, Pramonės g. 78, Šiauliuose, ir vieno ir dviejų butų sublokuotų gyvenamųjų namų naujos statybos projektas, Pramonės g. 78A, Šiauliuose, statybos projektiniai pasiūlymai		
	35973	PV	D. Vozbutė		2019	FASADAS "A-E" M 1:100	LAIDA
	A2136	SA PDV	K. Murauskas		2019		0
A1722	SP PDV	O. Jankauskas		2019			
LT	STATYTOJAS: UAB "Levanda namams"				1949S-01-PP-SA.B-06	LAPAS	LAPŲ
						1	1



Atestato Nr.	 <b>UAB "TS Projects"</b> <small>Įmonės kodas 300021780          Tilžės g. 170-336, LT-76296 Šiauliai          Tel. 8 612 99654, el. p. tsprojektais@gmail.com</small>				OBJEKTAS: Vieno ir dviejų butų sublokuotų gyvenamųjų namų naujos statybos projektas, Pramonės g. 78, Šiauliuose, ir vieno ir dviejų butų sublokuotų gyvenamųjų namų naujos statybos projektas, Pramonės g. 78A, Šiauliuose, statybos projektiniai pasiūlymai		
	35973	PV	D. Vozbutė		2019	FASADAS "E-A" M 1:100	LAIDA
	A2136	SA PDV	K. Murauskas		2019		0
A1722	SP PDV	O. Jankauskas		2019			
LT	STATYTOJAS: UAB "Levanda namams"				1949S-01-PP-SA.B-07	LAPAS	LAPŲ
						1	1

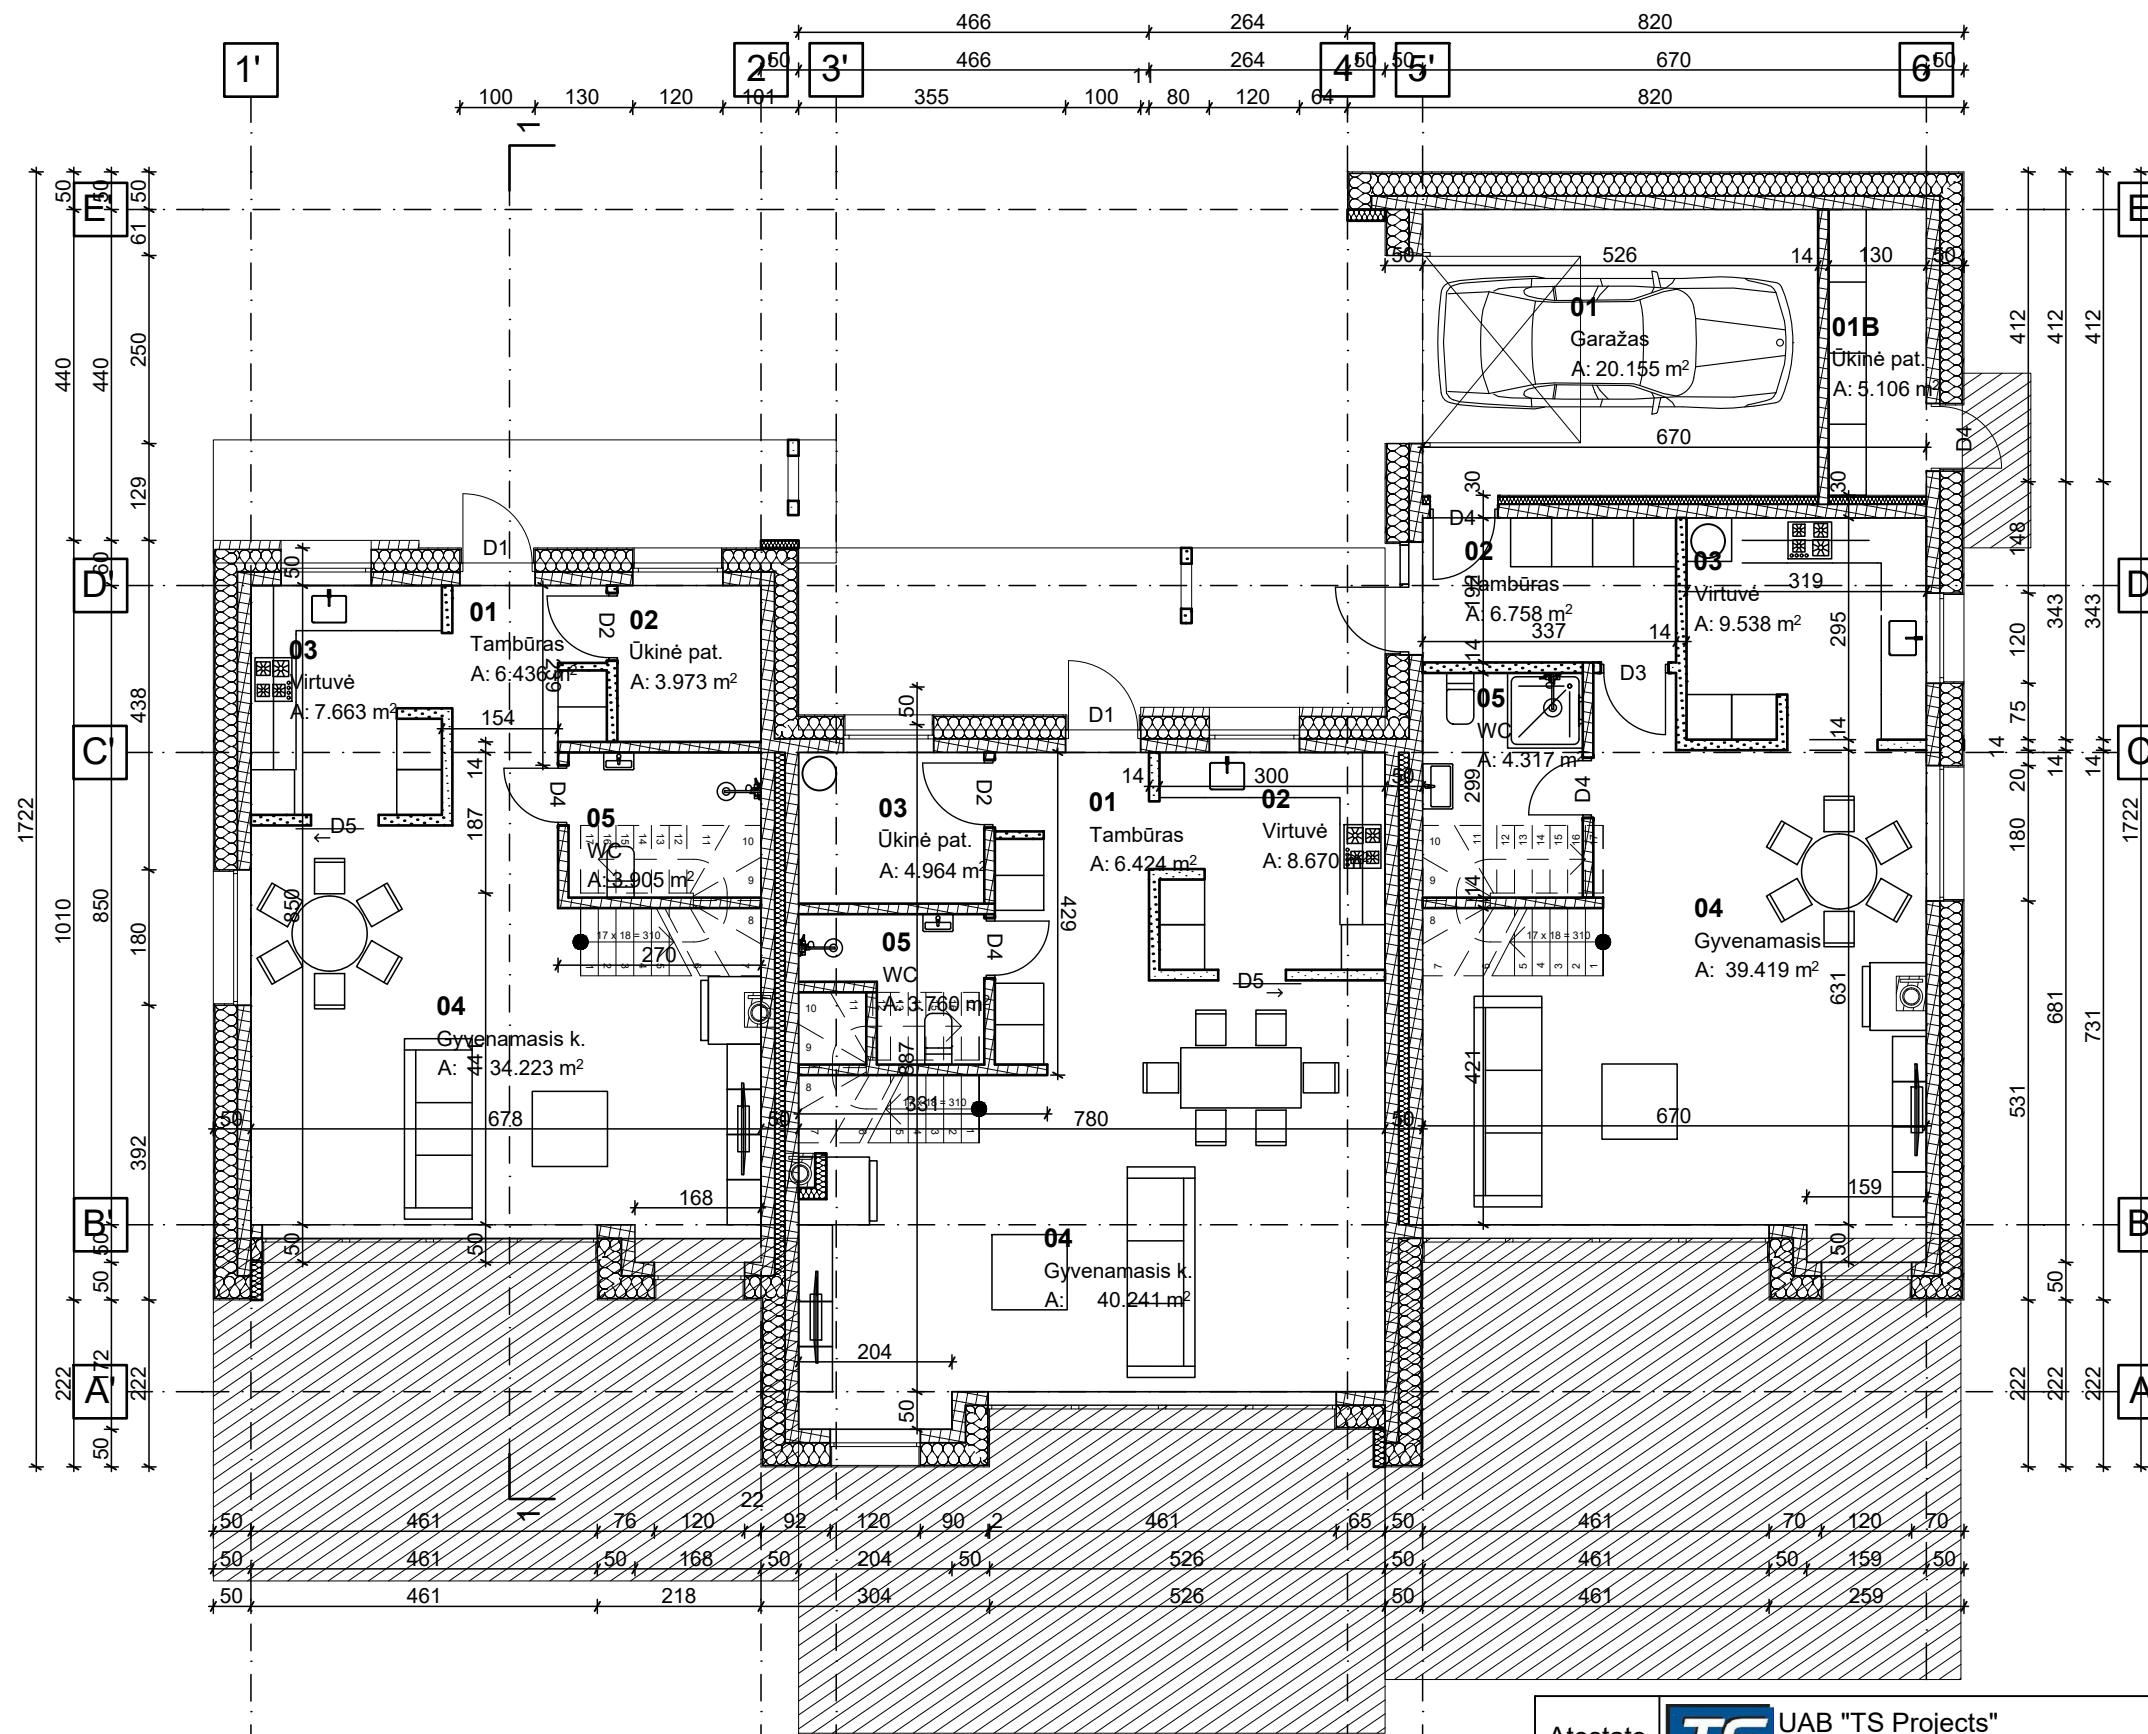

**VIENO BUTO GYVENAMASIS NAMAS:**

VISO 1A Bendras plotas: 56,18 m<sup>2</sup>.

VISO 2A Bendras plotas: 51,06 m<sup>2</sup>.

VISO: 107,24 m<sup>2</sup>

**DVIEJŲ BŪTŲ GYVENAMASIS NAMAS:**

**PIRMAS BUTAS:**

VISO 1A Bendras plotas: 64,05 m<sup>2</sup>.

VISO 2A Bendras plotas: 59,59 m<sup>2</sup>.

VISOs: 123,64 m<sup>2</sup>.

**ANTRAS BUTAS:**

VISO 1A Bendras plotas: 85,27 m<sup>2</sup>

BE GARAŽO: 65,12 m<sup>2</sup>

VISO 2A Bendras plotas: 55,86 m<sup>2</sup>

VISO: 141,13 m<sup>2</sup>


VISO BE GARAŽO: 120,98 m<sup>2</sup>

**VISO DVIBUČIO NAMO:**

Bendras plotas: 264,77 m<sup>2</sup>

Atestato Nr.	<b>UAB "TS Projects"</b> <small>Įmonės kodas 300021780          Tilžės g. 170-336, LT-76296 Šiauliai          Tel. 8 612 99654, el. p. tsprojektais@gmail.com</small>			OBJKTAS: Vieno ir dviejų butų sublokuotų gyvenamųjų namų naujos statybos projektas, Pramonės g. 78, Šiauliuose, ir vieno ir dviejų butų sublokuotų gyvenamųjų namų naujos statybos projektas, Pramonės g. 78A, Šiauliuose, statybos projektiniai pasiūlymai		
	35973	PV	D. Vozbutė	2019	PIRMO AUKŠTO PLANAS M 1:100	LAIDA
	A2136	SA PDV	K. Murauskas	2019		0
A1722	SP PDV	O. Jankauskas	2019			
LT	STATYTOJAS: UAB "Levanda namams"			1949S-01-PP-SA.B-08	LAPAS	LAPŲ
					1	1



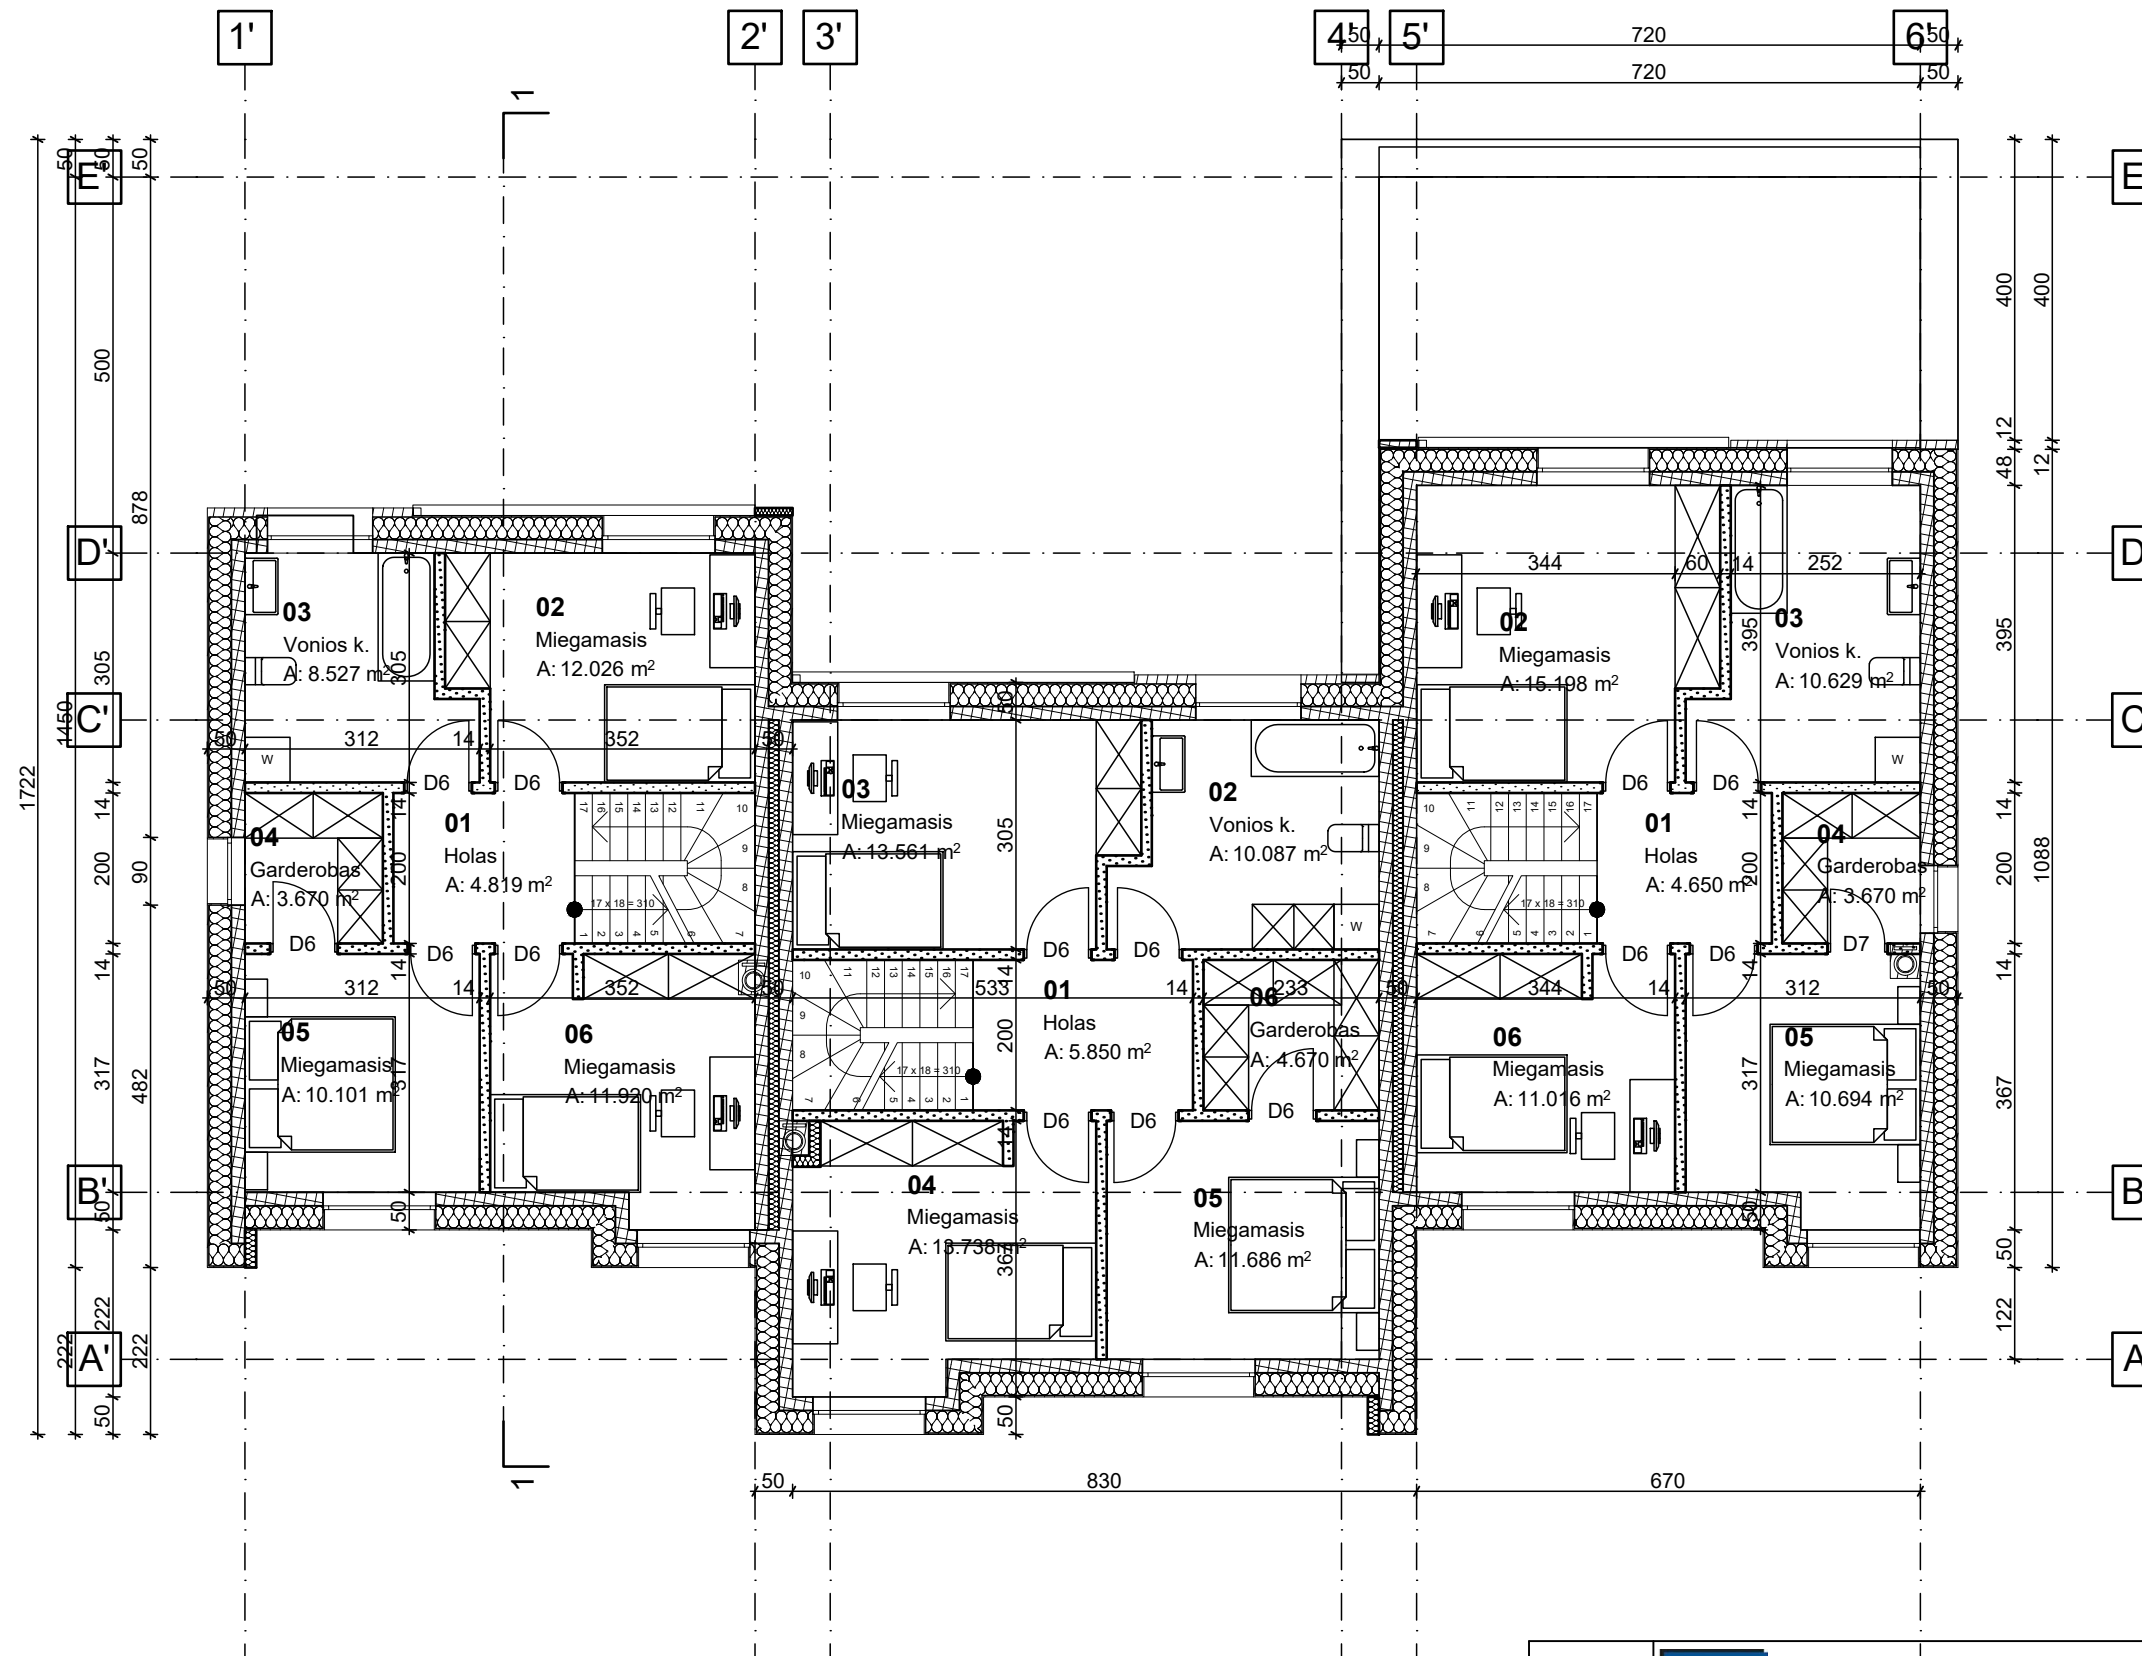

**VIENO BUTO GYVENAMASIS NAMAS:**

VISO 1A Bendras plotas: 56,18 m<sup>2</sup>.

VISO 2A Bendras plotas: 51,06 m<sup>2</sup>.

VISO: 107,24 m<sup>2</sup>

**DVIEJŲ BŪTŲ GYVENAMASIS NAMAS:**

**PIRMAS BUTAS:**

VISO 1A Bendras plotas: 64,05 m<sup>2</sup>.

VISO 2A Bendras plotas: 59,59 m<sup>2</sup>.

VISOs: 123,64 m<sup>2</sup>.

**ANTRAS BUTAS:**

VISO 1A Bendras plotas: 85,27 m<sup>2</sup>

BE GARAŽO: 65,12 m<sup>2</sup>


VISO 2A Bendras plotas: 55,86 m<sup>2</sup>



VISO: 141,13 m<sup>2</sup>


VISO BE GARAŽO: 120,98 m<sup>2</sup>


**VISO DVIBUČIO NAMO:**


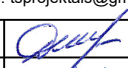


Bendras plotas: 264,77 m<sup>2</sup>

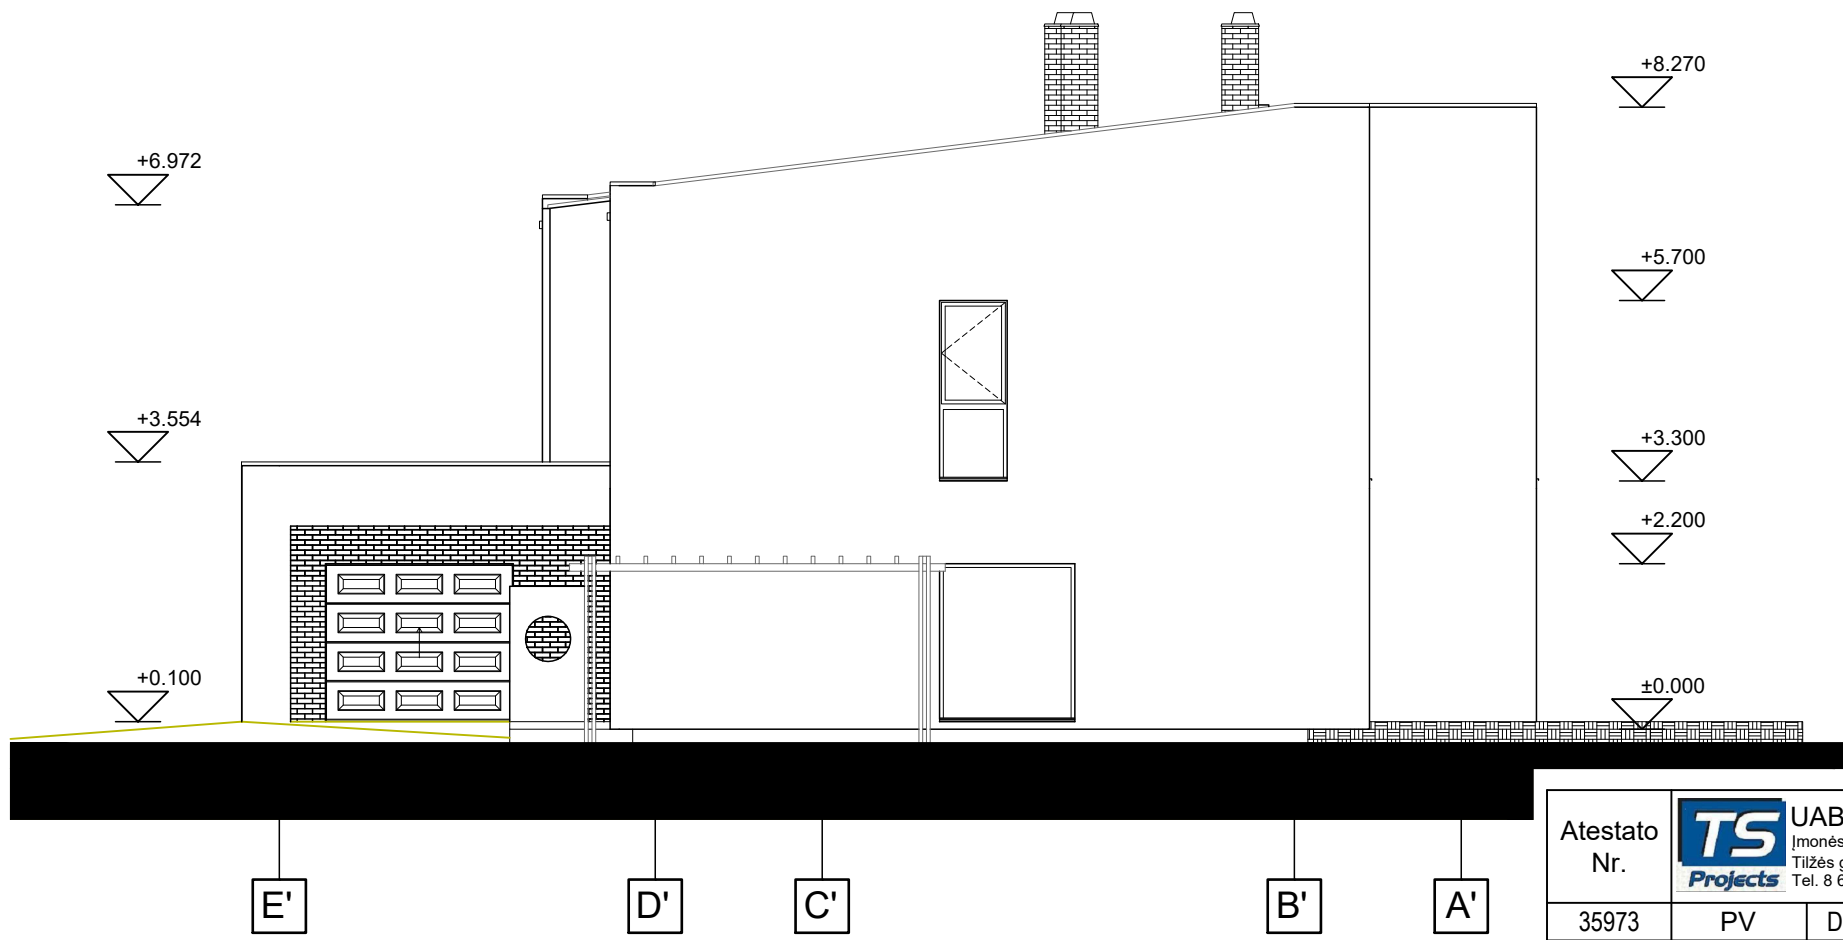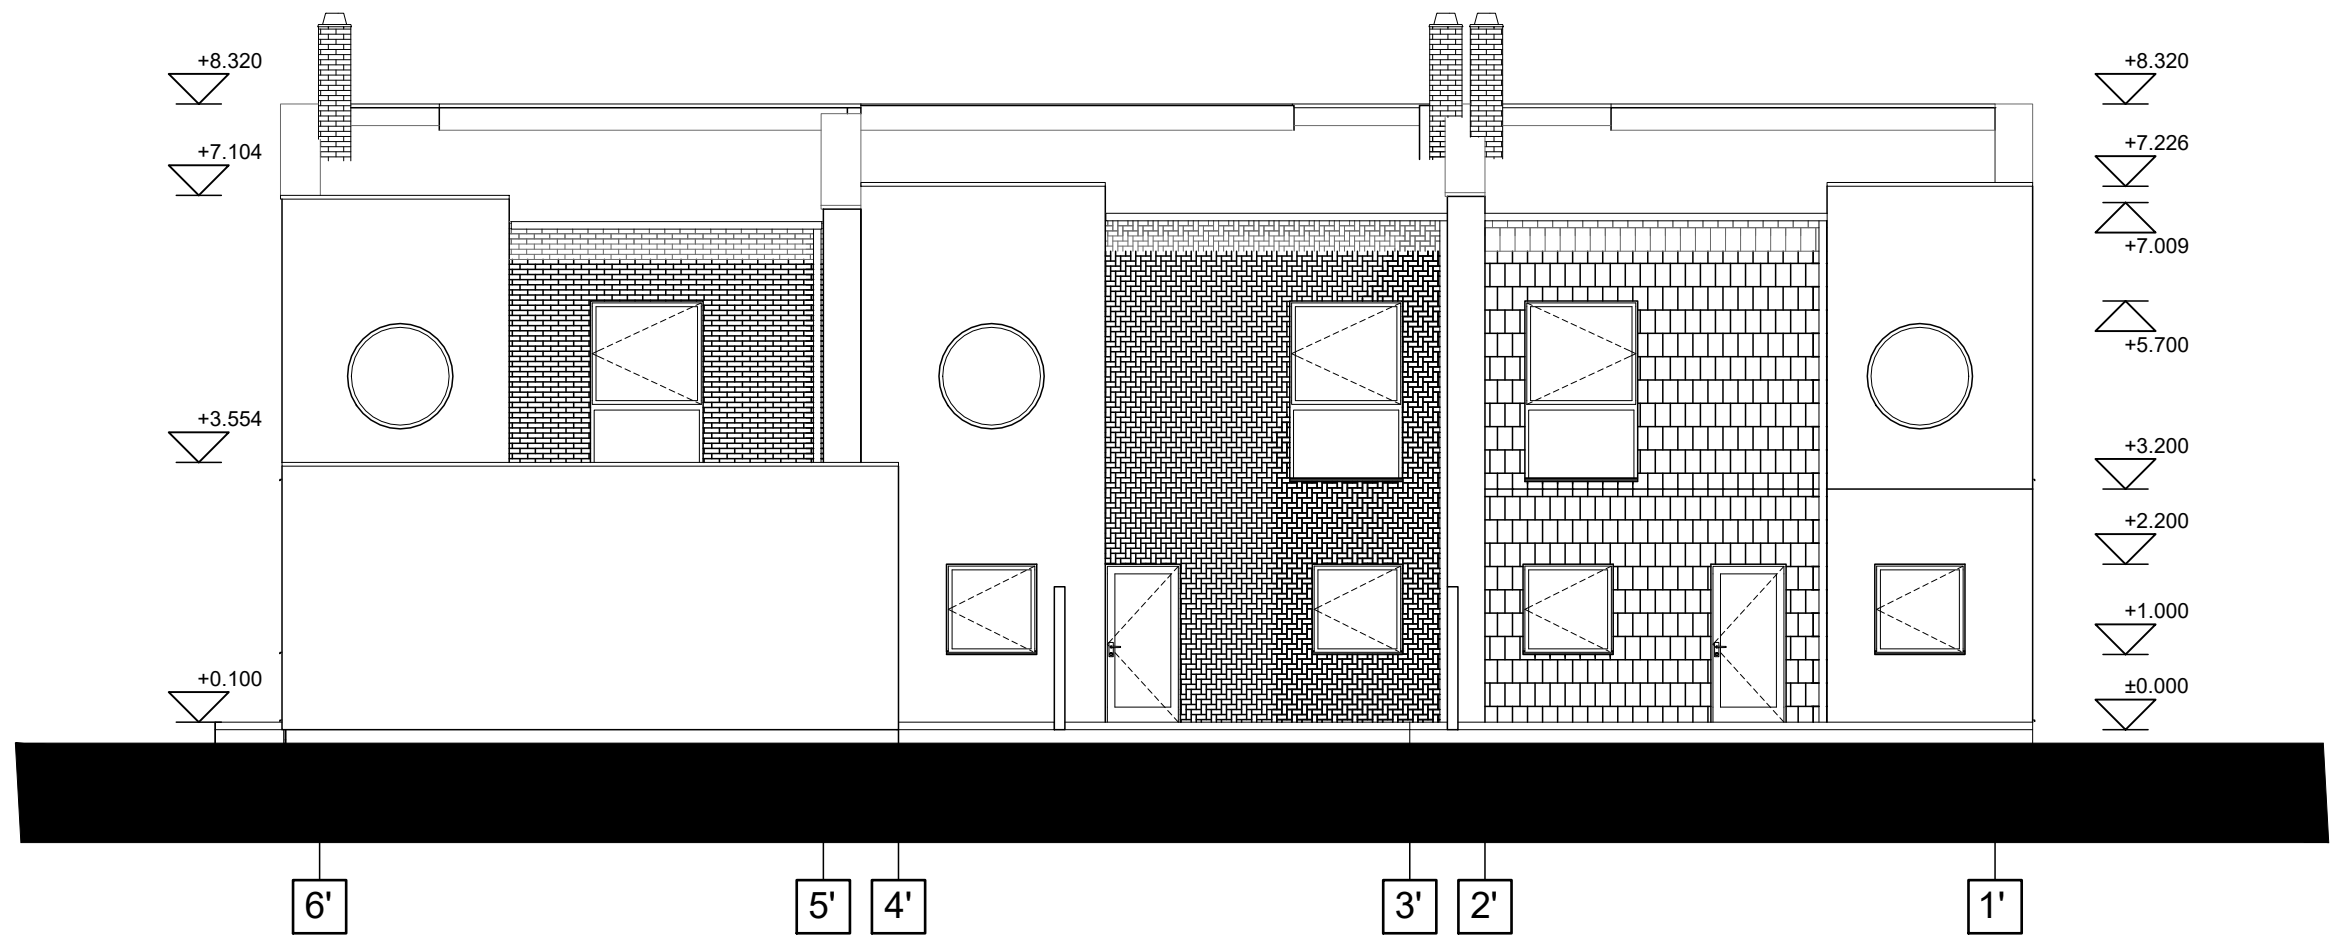Atestato Nr.	 <b>UAB "TS Projects"</b> <small>Įmonės kodas 300021780          Tilžės g. 170-336, LT-76296 Šiauliai          Tel. 8 612 99654, el. p. tsprojektais@gmail.com</small>			OBJEKTAS: Vieno ir dviejų butų sublokuotų gyvenamųjų namų naujos statybos projektas, Pramonės g. 78, Šiauliuose, ir vieno ir dviejų butų sublokuotų gyvenamųjų namų naujos statybos projektas, Pramonės g. 78A, Šiauliuose, statybos projektiniai pasiūlymai		
	35973	PV	D. Vozbutė	2019	ANTRO AUKŠTO PLANAS M 1:100	LAIDA
	A2136	SA PDV	K. Murauskas	2019		0
A1722	SP PDV	O. Jankauskas	2019			
LT	STATYTOJAS: UAB "Levanda namams"			1949S-01-PP-SA.B-09	LAPAS	LAPŲ
					1	1

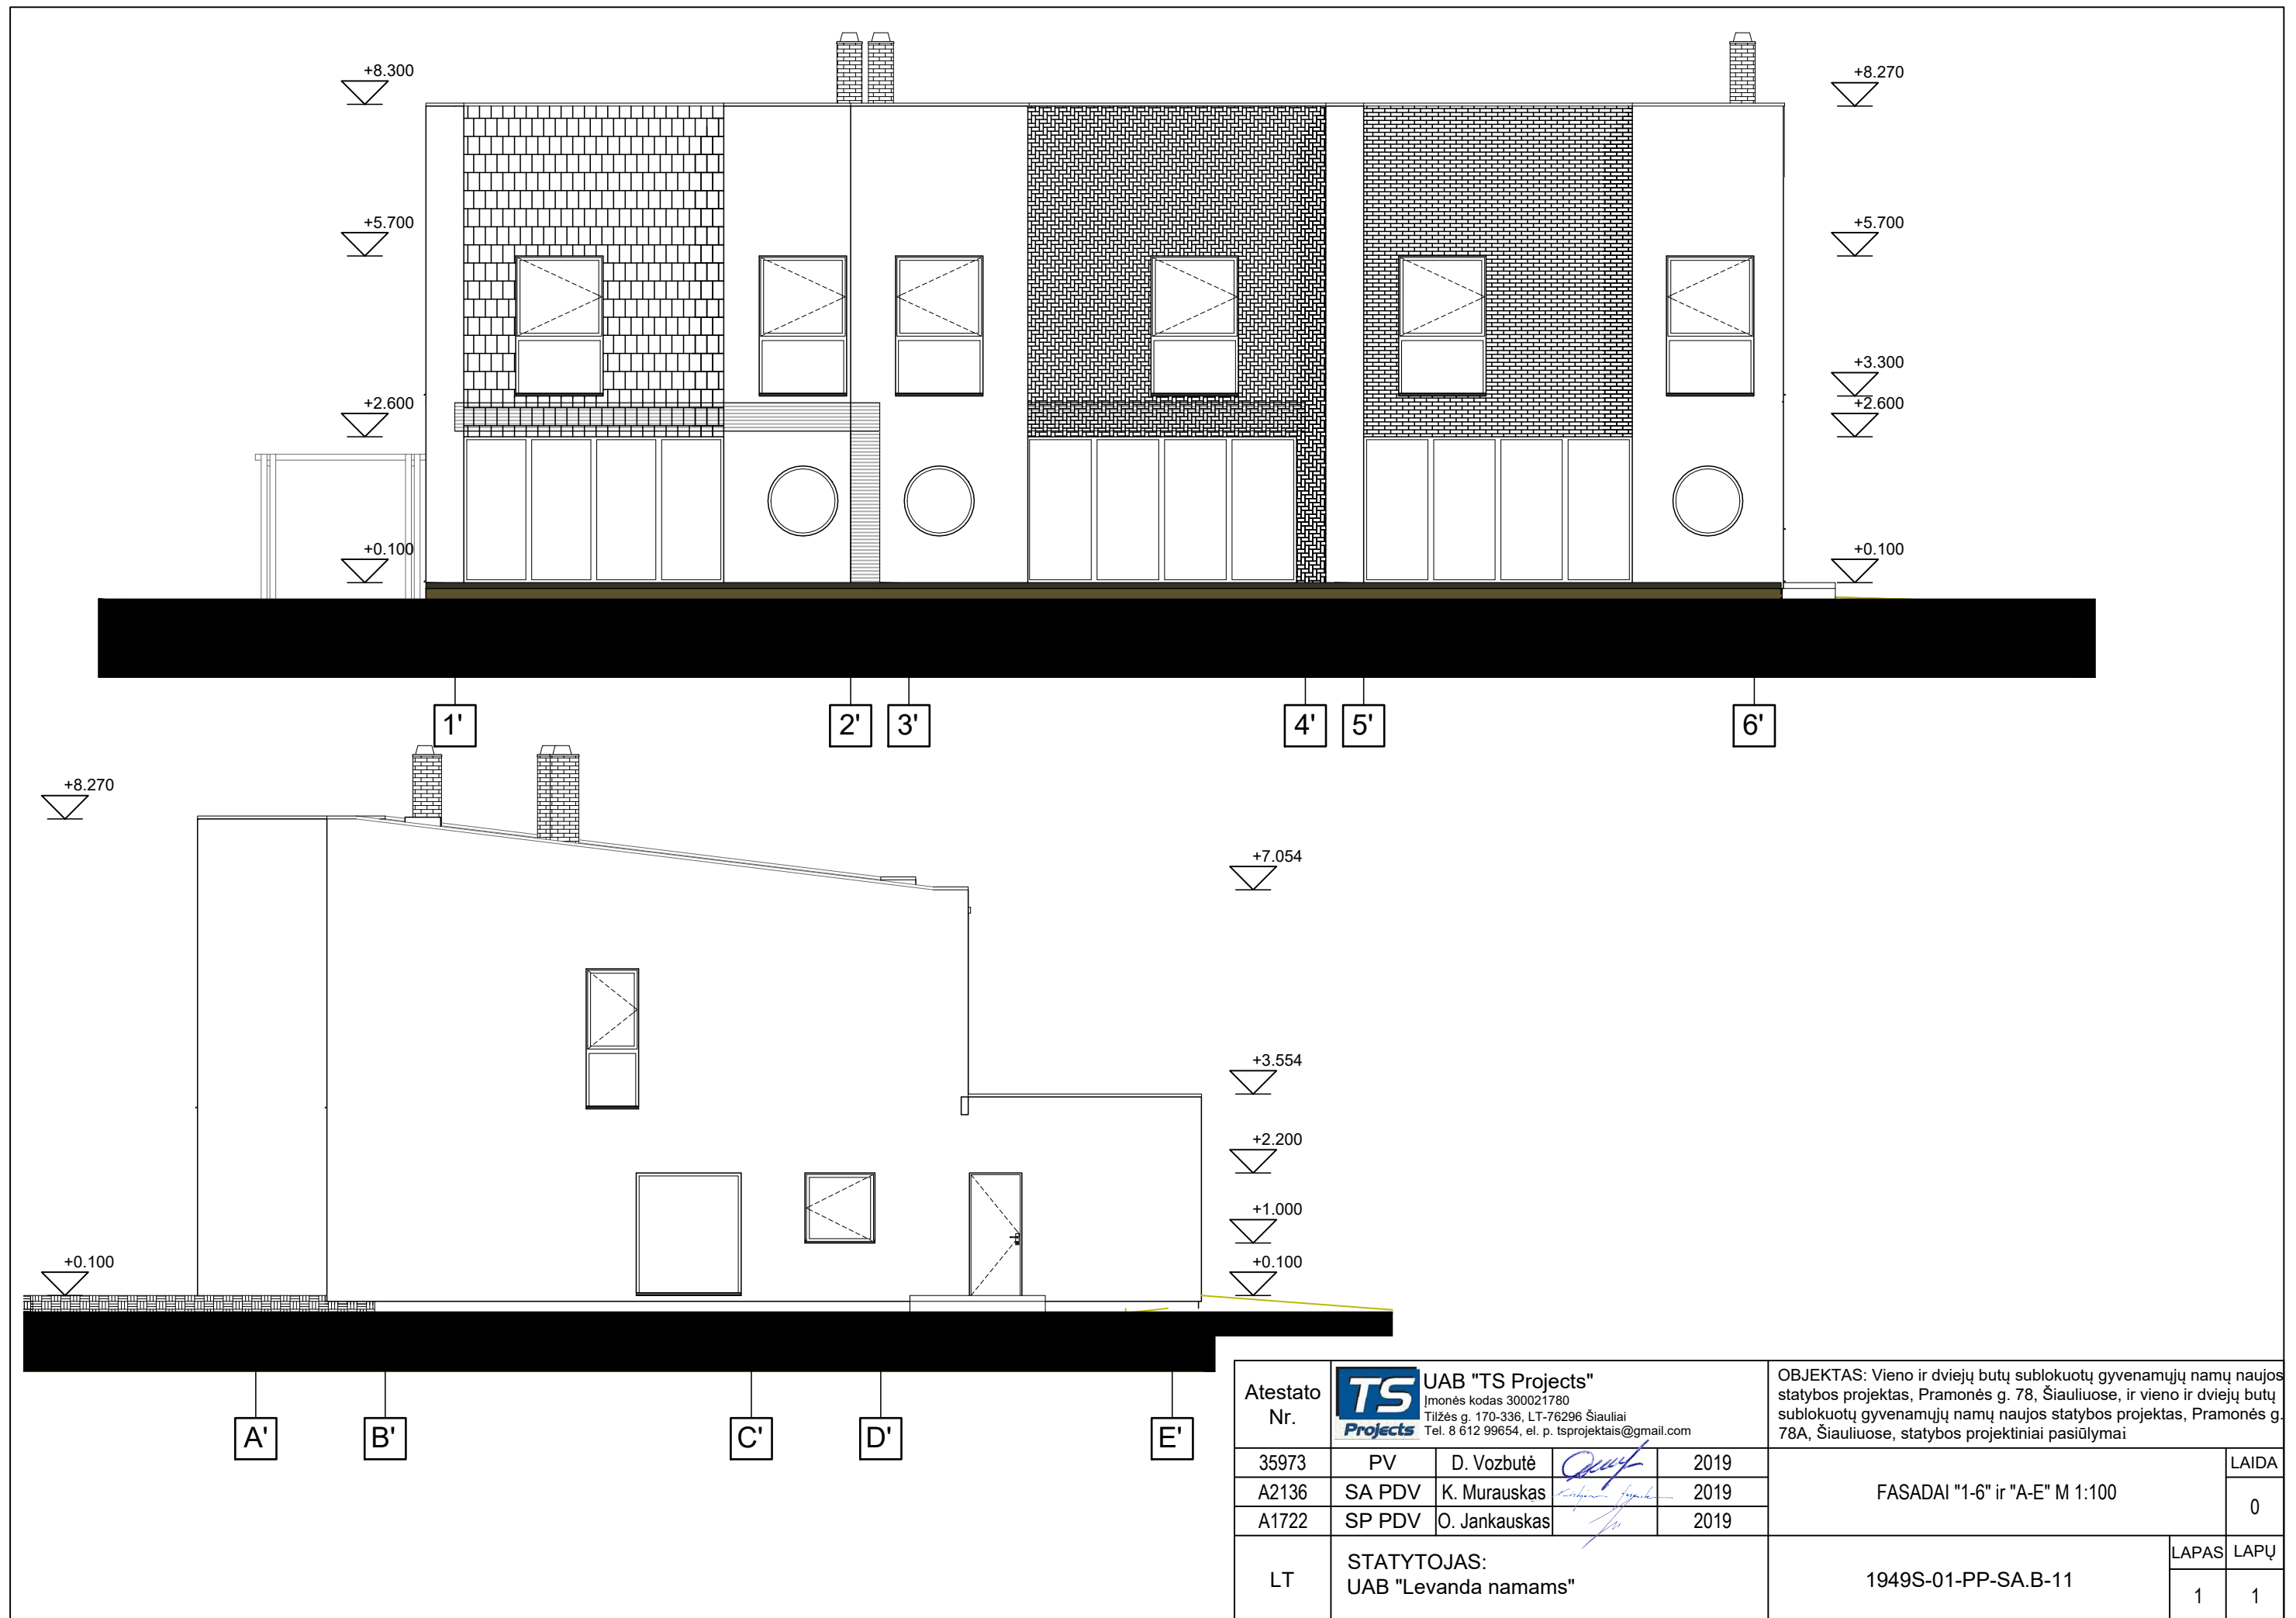

Atestato Nr.	 <b>UAB "TS Projects"</b> <small>Įmonės kodas 300021780          Tilžės g. 170-336, LT-76296 Šiauliai          Tel. 8 612 99654, el. p. tsprojektai@gmail.com</small>				OBJEKTAS: Vieno ir dviejų butų sublokuotų gyvenamųjų namų naujos statybos projektas, Pramonės g. 78, Šiauliuose, ir vieno ir dviejų butų sublokuotų gyvenamųjų namų naujos statybos projektas, Pramonės g. 78A, Šiauliuose, statybos projektiniai pasiūlymai		
	35973	PV	D. Vozbutė	2019	FASADAI "6-1" ir "E-A" M 1:100		LAIDA
	A2136	SA PDV	K. Murauskas	2019			0
A1722	SP PDV	O. Jankauskas	2019	1949S-01-PP-SA.B-10		LAPAS	
LT	STATYTOJAS: UAB "Levanda namams"					1	LAPŲ



Atestato Nr.		 <b>UAB "TS Projects"</b> <small>Įmonės kodas 300021780          Tilžės g. 170-336, LT-76296 Šiauliai          Tel. 8 612 99654, el. p. tsprojektai@gmail.com</small>			OBJEKTAS: Vieno ir dviejų butų sublokuotų gyvenamųjų namų naujos statybos projektas, Pramonės g. 78, Šiauliuose, ir vieno ir dviejų butų sublokuotų gyvenamųjų namų naujos statybos projektas, Pramonės g. 78A, Šiauliuose, statybos projektiniai pasiūlymai		
35973	PV	D. Vozbutė		2019	FASADAI "1-6" ir "A-E" M 1:100	LAIDA	
A2136	SA PDV	K. Murauskas		2019		0	
A1722	SP PDV	O. Jankauskas		2019			
LT	STATYTOJAS: UAB "Levanda namams"				1949S-01-PP-SA.B-11	LAPAS	LAPŲ
					1	1	













