

<i>Projektuotojas</i>	<b>Vaidas Grinčelaitis INDIVIDUALIOS VEIKLOS PAŽYMA NR. 036885 tel.: 8 615 55674, el.p.: grinvaidas@gmail.com</b>			
<i>Statytojas</i>	<b>R. K.</b>			
<i>Projekto pavadinimas</i>	<b>Gyvenamosios paskirties (6.4) pastato Rungos g. 16, Elektrėnų m. rekonstravimo ir naujo priestato statybos projektiniai pasiūlymai</b>			
<i>Statinio adresas</i>	<b>Rungos g. 16 Elektrėnų sav., Elektrėnų m.</b>			
<i>Statybos rūšis</i>	<b>Rekonstravimas, Nauja statyba</b>			
<i>Naudojimo paskirtis</i>	<b>Gyvenamoji (įvairių socialinių grupių) 6.4</b>			
<i>Statinio kategorija</i>	<b>Neypatingasis</b>			
<i>Projektavimo etapas</i>	<b>Projektiniai pasiūlymai (PP)</b>			
<i>Laida</i>	<b>0</b>			
<i>Bylos (tomo) žymuo</i>	<b>V.G-18.04-PP</b>			
<i>Atestato Nr.</i>	<i>Pareigos</i>	<i>Pavardė</i>	<i>Parašas</i>	<i>Data</i>
<b>A1458</b>	<b>Projekto vadovas</b>	<b>V. Grinčelaitis</b>		
<b>VILNIUS, 2019</b>				

**BYLOS  
SUDĖTIES ŽINIARAŠTIS**

<b>Eil.Nr</b>	<b>Lapo Nr.</b>	<b>Pavadinimas</b>	<b>Dokumento žymuo</b>	<b>Lapų skaičius</b>
<b>Tekstinė dalis</b>				
1.	2	Bylos sudėties žiniaraštis	V.G-18.04-PP-BSŽ	1
2.	3-5	Aiškinamasis raštas	V.G-18.04-PP-AR	3
<b>Brėžiniai:</b>				
3.	6	Situacijos schema	V.G-18.04-PP.B-01	1
4.	7	Sklypo planas	V.G-18.04-PP.B-02	1
5.	8	Rūsio planas	V.G-18.04-PP.B-03	
6.	9	Pimo aukšto planas	V.G-18.04-PP.B-04	1
7.	10	Antro aukšto planas	V.G-18.04-PP.B-05	1
8.	11	Trečio aukšto planas	V.G-18.04-PP.B-06	1
9.	12	Pjūvis per priestatą	V.G-18.04-PP.B-07	1
10.	13	Pjūvis per gyvenamą dalį	V.G-18.04-PP.B-08	1
11.	14	Fasadas tarp ašių 11-1	V.G-18.04-PP.B-09	1
12.	15	Vizualizacija iš šiaurinės pusės ir esamos situacijos fotofiksacija	V.G-18.04-PP.B-10	1
13.	16	Vizualizacija iš pietinės pusės ir esamos situacijos fotofiksacija	V.G-18.04-PP.B-11	1

KVAL. DOK. NR.	VAIDAS GRINČELAITIS INDIVIDUALI VEIKLA NR.036885 t.: 8615 55674, el.p.: grinvaidas@gmail.com			STATINIO PROJEKTO PAVADINIMAS: Gyvenamosios paskirties (6.4) pastato Rungos g. 16, Elektrėnų m. rekonstravimo ir naujo priestato statybos projektiniai pasiūlymai	
A 1458	PV, PDV	V. Grinčelaitis		DOKUMENTO PAVADINIMAS:	LAIDA
	Arch.	V. Grinčelaitis		Bylos sudėties žiniaraštis	0
KALBOS TRUMP.	STATYTOJAS:			DOKUMENTO ŽYMUO:	LAPAS
LT	R. K.			V.G-18.04-PP-BSŽ	LAPŲ 1 1

Statinio projektas: Gyvenamosios paskirties (6.4) pastato Rungos g. 16, Elektrėnų m. rekonstravimo ir naujo priestato statybos projektiniai pasiūlymai

## AIŠKINAMASIS RAŠTAS

### 1. BENDROJI DALIS

**Projektuojamas statinys:** Esamas gyvenamosios paskirties (6.4) pastatas, numatomas trrijų aukštų priestatas.

**Adresas:** Rungos g. 16, Elektrėnų m. sav. Elektrėnai.

**Statinio kategorija:** neypatingasis statinys.

**Nekilnojamojo turto registro duomenys:** pastato unik. Nr. 7996-1008-7015, žemės skl. unik. Nr. 4400-1305-6352.

**Statytojas (užsakovas):** R. K.

**Projektinių pasiūlymų rengimo pagrindas:**

- Užsakovo pateikti juridiniai pastato ir sklypo nuosavybės dokumentai;
- Projektavimo užduotis;
- Normatyviniai dokumentai: LR statybos įstatymas, STR'ai, LST 1516 ir kt.
- Galiojantys sklypą (plotas 2350 m<sup>2</sup>) reglamentuojantys dokumentai: atitinkamo lygmens teritorijų planavimo dokumentų sprendinys – detalusis planas, 2007 m., Detaliajame plane nustatytos inžinerinių tinklų apsaugos zonos. Servitutų nėra.

**Esama padėtis**

Esamas bendrabučio pastatas dviejų aukštų, plytų mūro, sutapdinto stogo, statytas 1961 m., paprastasis remontas atliktas 2015 m. Bendrabutis šiuo metu nėra apšiltintas, tačiau sutvarkytas, pakankamai gero stovio. Pastatas stovi atokiau nuo gatvės, per vieno aukšto priestatą jungiasi su gretimu pastatu. Sklypas – lygus, per teritoriją yra tranzitiniai pėsčiųjų takai, auga pavieniai medžiai – eglės.

### 2. NUMATOMI SPRENDINIAI

**Sklypo dalies sprendiniai**

**Užstatymas:** numatoma pastatyti dviejų aukštų su techniniu aukštu korpusą statmenai Rungos gatvei.

**Detaliojo plano apribojimai:**

Nustatyti reglamentai:

žemės paskirtis – kita;

naudojimo būdas – gyvenamosios statybos;

naudojimo pobūdis – daugiaaukščių ir aukštybinių gyvenamųjų namų statybos.

statinių aukštis – 12 metrų;

užstatymo tankis – 0,25, užstatymo intensyvumas – 0,75.

KVAL. DOK. NR.	VAIDAS GRINČELAITIS INDIVIDUALI VEIKLA NR.036885 t.: 8615 55674, el.p.: grinvaidas@gmail.com			STATINIO PROJEKTO PAVADINIMAS: Gyvenamosios paskirties (6.4) pastato Rungos g. 16, Elektrėnų m. rekonstravimo ir naujo priestato statybos priešprojektiniai pasiūlymai		
A 1458 KPD2764	PV, PDV	V. Grinčelaitis		DOKUMENTO PAVADINIMAS:		LAIDA
	Arch.	V. Grinčelaitis		Aiškinamasis raštas		0
KALBOS TRUMP.	STATYTOJAS:			DOKUMENTO ŽYMUO:	LAPAS	LAPŲ
LT	R. K.			V.G-18.04-PP-AR	1	3

Projektuojamas užstatymo tankis – 0,33 viršija nustatytą detaliajame plane, todėl bus atliekama detaliojo plano korektūra, keičiant užstatymo tankį. Kiti reglamentai nebus keičiami.

**Transporto organizavimas:** pietinėje sklypo dalyje, naujai formuojamame pusiau uždareme kieme numatyta 19 vietų automobilių aikštelė, grįsta betoninėmis trinkelėmis.

**Sklypo apželdinimas:** Išsaugomi augantys medžiai. Numatomi želdiniai – žemaūgiai dekoratyviniai augalai.

### Architektūros dalies sprendiniai

**Pastato sudėtis ir paskirtis:** Ant esamo dviejų aukštų gyvenamos paskirties (bendrabučio) pastato numatytas užstatyti trečias aukštas – taip pat gyvenamos paskirties. Gyvenamasis korpusas praplečiamas į plotį į vakarų pusę.

Šalia statomas komercinės paskirties korpusas, apjungiamas su esamu pastatu antru aukštu, pirmame formuojamas tambūras. Pirmame aukšte numatytos įrengti prekybos ar paslaugų paskirties patalpos su tiesioginiais įėjimais iš lauko nuo rekonstruojamos miesto aikštės, ar nuo suformuojamo pusiau uždaro kiemo (pietų) pusės. Antrame priestato aukšte numatomos restorano patalpos. Restorano lankytojai turės gerai apžvelgiamus iš vidaus miesto vaizdus. Ant stogo numatyta restorano atvira terasa, šalia – pagalbinės ir techninės patalpos.

**Neįgalųjų tenkinimo sprendiniai:** bus numatytas žmonėms su negalia (ŽN) patekimas į visas lankytojams skirtas patalpas – durys beslenkstės, liftas į antrą aukštą, wc pritaikyti ŽN. Takai nužymėti „vedimo“ linijomis ir įspėjamaisiais paviršiais.

**Gaisrinės saugos sprendiniai:** pastatas priskiriamas P.1.4 funkciniai pastatų grupei, II atsparumo ugniai laipsnio. Evakuacijai iš projektuojamo antro aukšto priestato numatomos dvi laiptinės: nauja laiptinė priestate ir esanti rekonstruojamame korpuse. Iš trečio aukšto patalpų evakuacijai užtikrinti numatoma rekonstruoti esama lauko laiptinė.

**Fasadų apdaila:** esamas paaukštinamas pastatas apšiltinamas, tinkuojamas ir dažomas. Jis sudarys neutralų foną naujai projektuojamam priestatui. Priestato fasadai numatomi ventiliuojamos konstrukcijos, su aiškiai išreikšta fasadine ritmika.

**Urbanistinė koncepcija:** projektuojamas priestatas užbaigs vizualinę Rungos gatvės ašį iš šiaurinės pusės, todėl turi būti „ryškus“, akcentinio charakterio.

### Konstrukcijų dalis

Ant esamo mūrinio dviejų aukštų pastato mūrijamas trečias aukštas iš plytų ir visas pastatas apšiltinamas polistireniniu putplasčiu. Fasadas tinkuojamas dekoratyviniu tinku. Prieš pradėdant projektavimo darbus, turės būti nustatyta pastato konstrukcijų būklė ir jų stiprumas.

Numatomas priestatas – mišrus -g/b karkaso ir plytų mūro, atitvarinės sienos lengvų konstrukcijų, ventiliuojamų fasadų, apdailinamų fasadinėmis plokštėmis.

### Inžineriniai tinklai

Naujam priestatui ir papildomam trečiam aukštui šildymo sistema numatoma nuo naujai projektuojamos dujinės katilinės. Vandentiekis ir nuotekos iš miesto centrinių tinklų. Visi tinklai bus projektuojami laikantis normatyvinių dokumentų.

	LAPAS	LAPŲ	LAIDA
V.G-18.04-PP-AR	2	3	0

### Bendrieji statinio rodikliai:

Eil. Nr.	Pavadinimas	Mato vienetas	Esamas	Numatomas
1.	Sklypo plotas	m <sup>2</sup>	2350	2350
2.	Sklypo užstatymo intensyvumas	%	32	63
3.	Sklypo užstatymo tankis	%	19	33
4.	Pastato bendrasis plotas	m <sup>2</sup>	755	1713,07 (t.t. rūšys 235,29)
5.	Pastato tūris	m <sup>3</sup>	2968	6550
6.	Aukštų skaičius	vnt.	2	3
7.	Pastato aukštis	m	6,5	10,6

### 3. NUMATOMAS POVEIKIS APLINKAI

Pastato plėtra įgaus ilgalaikį poveikį, planuojamas užstatymas papildys kitoje gatvės pusėje esančios rekonstruotos savivaldybės aikštės aplinką, bus sukurtos papildomos darbo vietos ir miesto traukos taškai.

Sklypas yra centrinėje miesto dalyje, todėl užstatymo sutankinimas nedarys neigiamo poveikio, o priešingai, sustiprins miesto urbanistinį „audinį“


### BENDROSIOS PASTABOS:



*Patvirtinu*, kad projektiniai sprendiniai nepažeis trečiųjų asmenų interesų pagal SĮ str.6., p.4. reikalavimus, kur minima, kad:

statinys turi būti remontuojamas taip, kad statybos metu ir naudojant įrengtą statinį trečiųjų asmenų gyvenimo ir veiklos sąlygos, kurias jie turėjo iki statybos pradžios, galėtų būti pakeistos tik pagal normatyvinių statybos techninių dokumentų ir normatyvinių statinio saugos ir paskirties dokumentų nuostatas. Šios sąlygos yra:


- 1) statinių esamos techninės būklės nepabloginimas;
- 2) galimybė patekti į valstybinės ir vietinės reikšmės kelius bei gatves;
- 3) galimybė naudotis inžineriniais tinklais;
- 4) patalpų, skirtų žmonėms gyventi, dirbti ar verstis kita veikla, natūralaus apšvietimo pagal higienos ir darbo vietų įrengimo reikalavimus išsaugojimas;
- 5) gaisrinę saugą reglamentuojančiais dokumentais nustatytų saugos priemonių išsaugojimas;
- 6) apsauga nuo keliamo triukšmo, vibracijos, elektros trikdymų ir pavojingos spinduliuotės;
- 7) apsauga nuo oro, vandens, dirvožemio ar gilesnių žemės sluoksnių taršos; aplinkos apsaugos statinių bei priemonių, jų veiksmingumo išsaugojimas; gamtos ir kultūros vertybių išsaugojimas; vertingų želdinių išsaugojimas; gaisro gesinimo sistemų išsaugojimas.

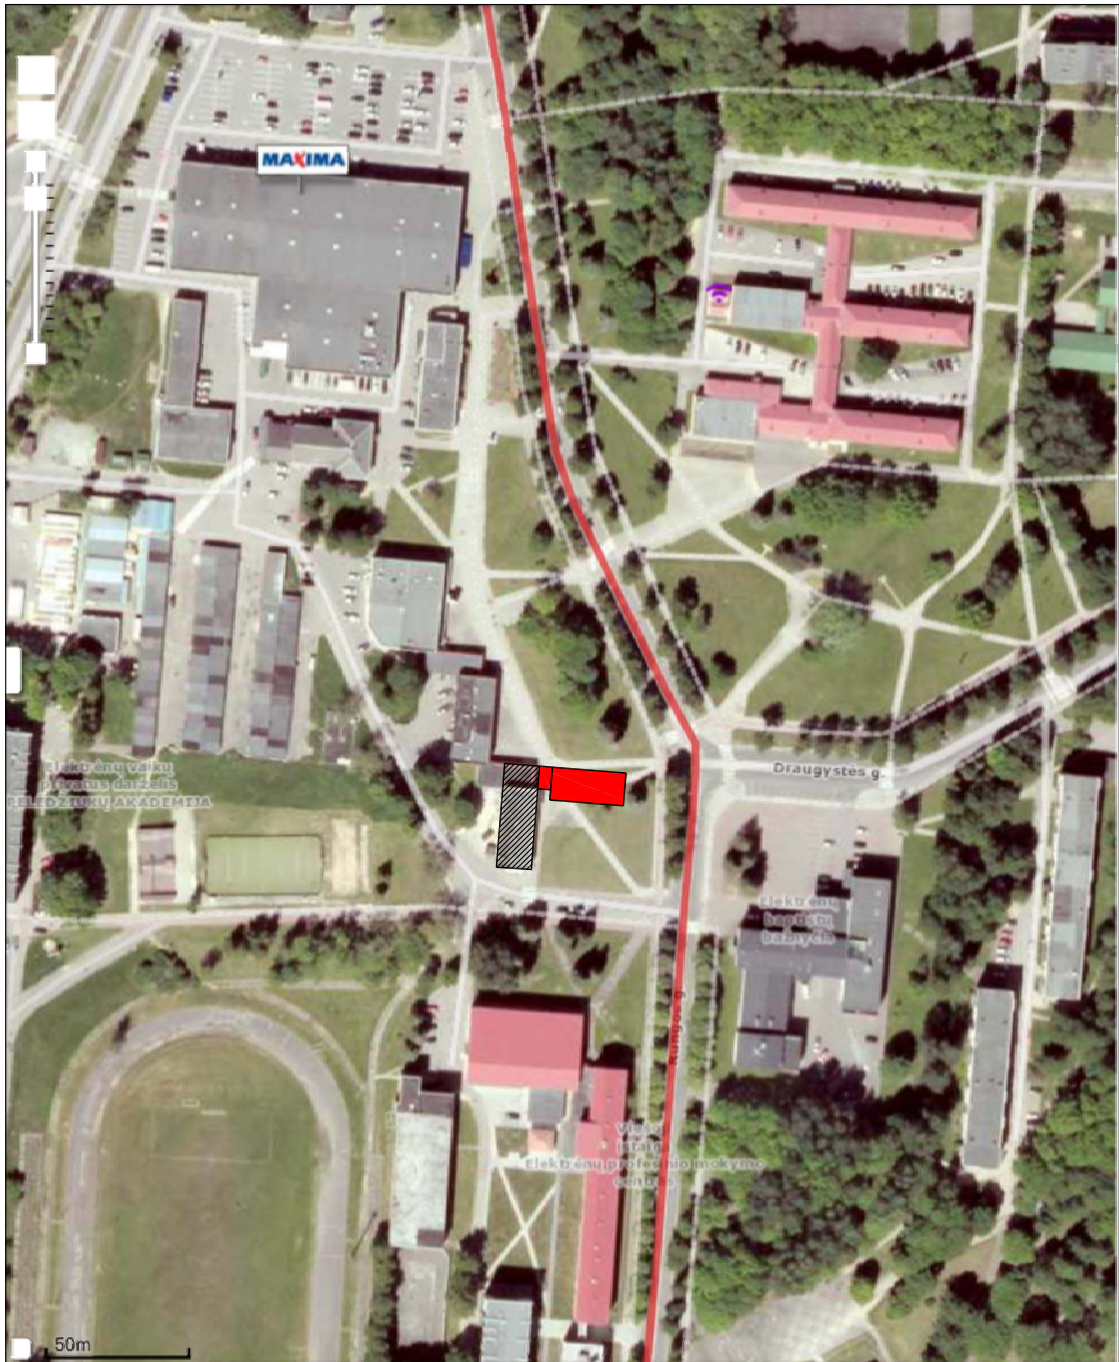V.G-18.04-PP-AR	LAPAS	LAPŲ	LAIDA
	3	3	0



	PROJEKTUOJAMAS PRIESTATAS
	REKONSTRUOJAMAS PASTATAS

KVAL. DOK. NR.	VAIDAS GRINČELAITIS INDIVIDUALI VEIKLA (NR. 036885) t.: 8615 55674, el. p.: grinvidas@gmail.com			STATINIO PROJEKTO PAVADINIMAS Gyvenamosios paskirties (6.4) pastato Rungos g. 16, Elektrėnų m. rekonstravimo ir naujo pastato statybos projektiniai pasiūlymai		
	A1458 2012 06 13 A1458 2012 06 13	Proj. vad. Arch.	V. Grinčelaitis V. Grinčelaitis		DOKUMENTO PAVADINIMAS SITUACIJOS SCHEMA	LAIDA 0
KALBOS TRUMP. LT	STATYTOJAS / UŽSAKOVAS R. K.			DOKUMENTO ŽYMUO V.G-18.04-PP.B-01	LAPAS 1	LAPŲ 1

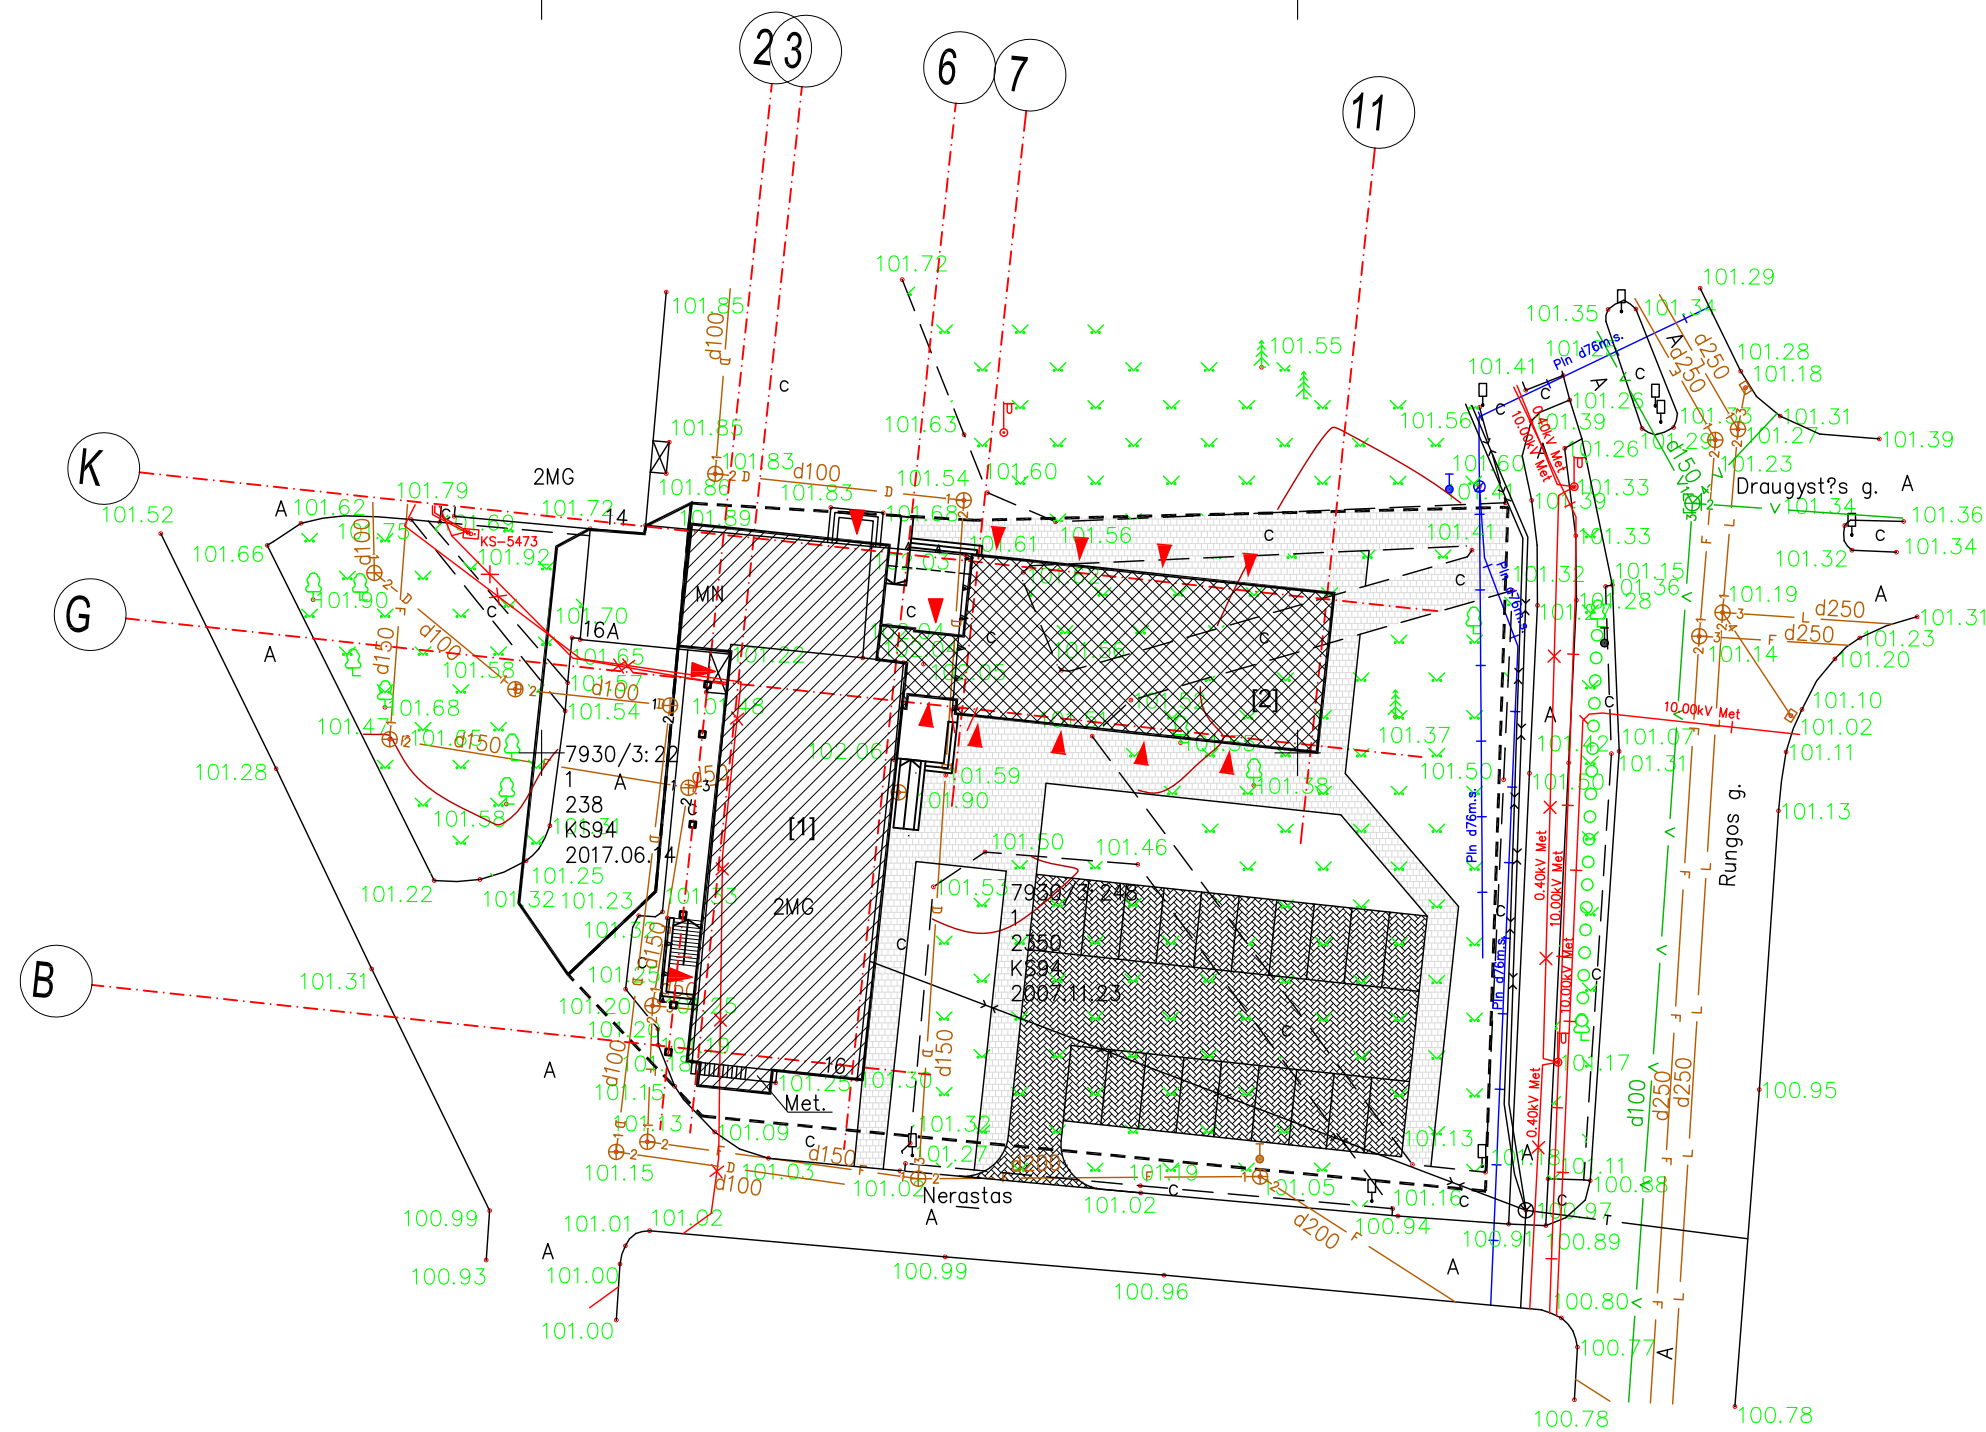


X=6072050  
Y=542350

	SKLYPO RIBA
	REKONSTRUOJAMAS PASTATAS
	NAUJAS PRIESTATAS
	PĖSČIŪJŲ TAKAI
	AUTOMOBILIŲ STOVĖJIMO AIKŠTELĖ
	PROJEKTUOJAMI ĮĖJIMAI

KOORDINACIJŲ SISTEMA: VALSTYBINĖ LKS-94  
AUKŠČIŲ SISTEMA: LAS07

PAVARDŲ	PARAŠAS	UŽDAROJI AKCINIŲ BENDROVĖ "GEOSOMA"
DIREKTORIUS	A.JONIKAVIČIUS	OBJEKTAS: RUNGOS G. 16, ELEKTRŲNŲ M.
MATAVIMUS ATLIKO	J.JANUPREVIČIUS KVALIFIKACIJOS PAŽYRŲ NR. 10KV - 87 BRUOTA: 2011.08.03	UŽSAKOVAS: RAMŲNAS KARTENIS
PLANŲ SUDARŲ	D.PADRIEZAS	TOPOGRAFINIS PLANAS
		MĀSTELIS M1:500
		DATA 2018.05
		LAPAS 1

KVAL. DOK. NR.	VAIDAS GRINČELAITIS INDIVIDUALI VEIKLA (NR. 036885) t.: 8615 55674, el. p.: grinvaidas@gmail.com		STATINIO PROJEKTO PAVADINIMAS Gyvenamosios paskirties (6.4) pastato Rungos g. 16, Elektrėnų m. rekonstravimo ir naujo priestato statybos projektiniai pasiūlymai	
	A1458 2012.06.13	Proj. vad.	V. Grinčelaitis	DOKUMENTO PAVADINIMAS SKLYPO PLANAS
A1458 2012.06.13	Arch.	V. Grinčelaitis	LAIDA 0	
KALBOS TRUMP.	STATYTOJAS / UŽSAKOVAS		DOKUMENTO ŽYMUO	
LT	R. K.		V.G-18.04-PP.B-02	
			LAPAS	LAPŲ
			1	1

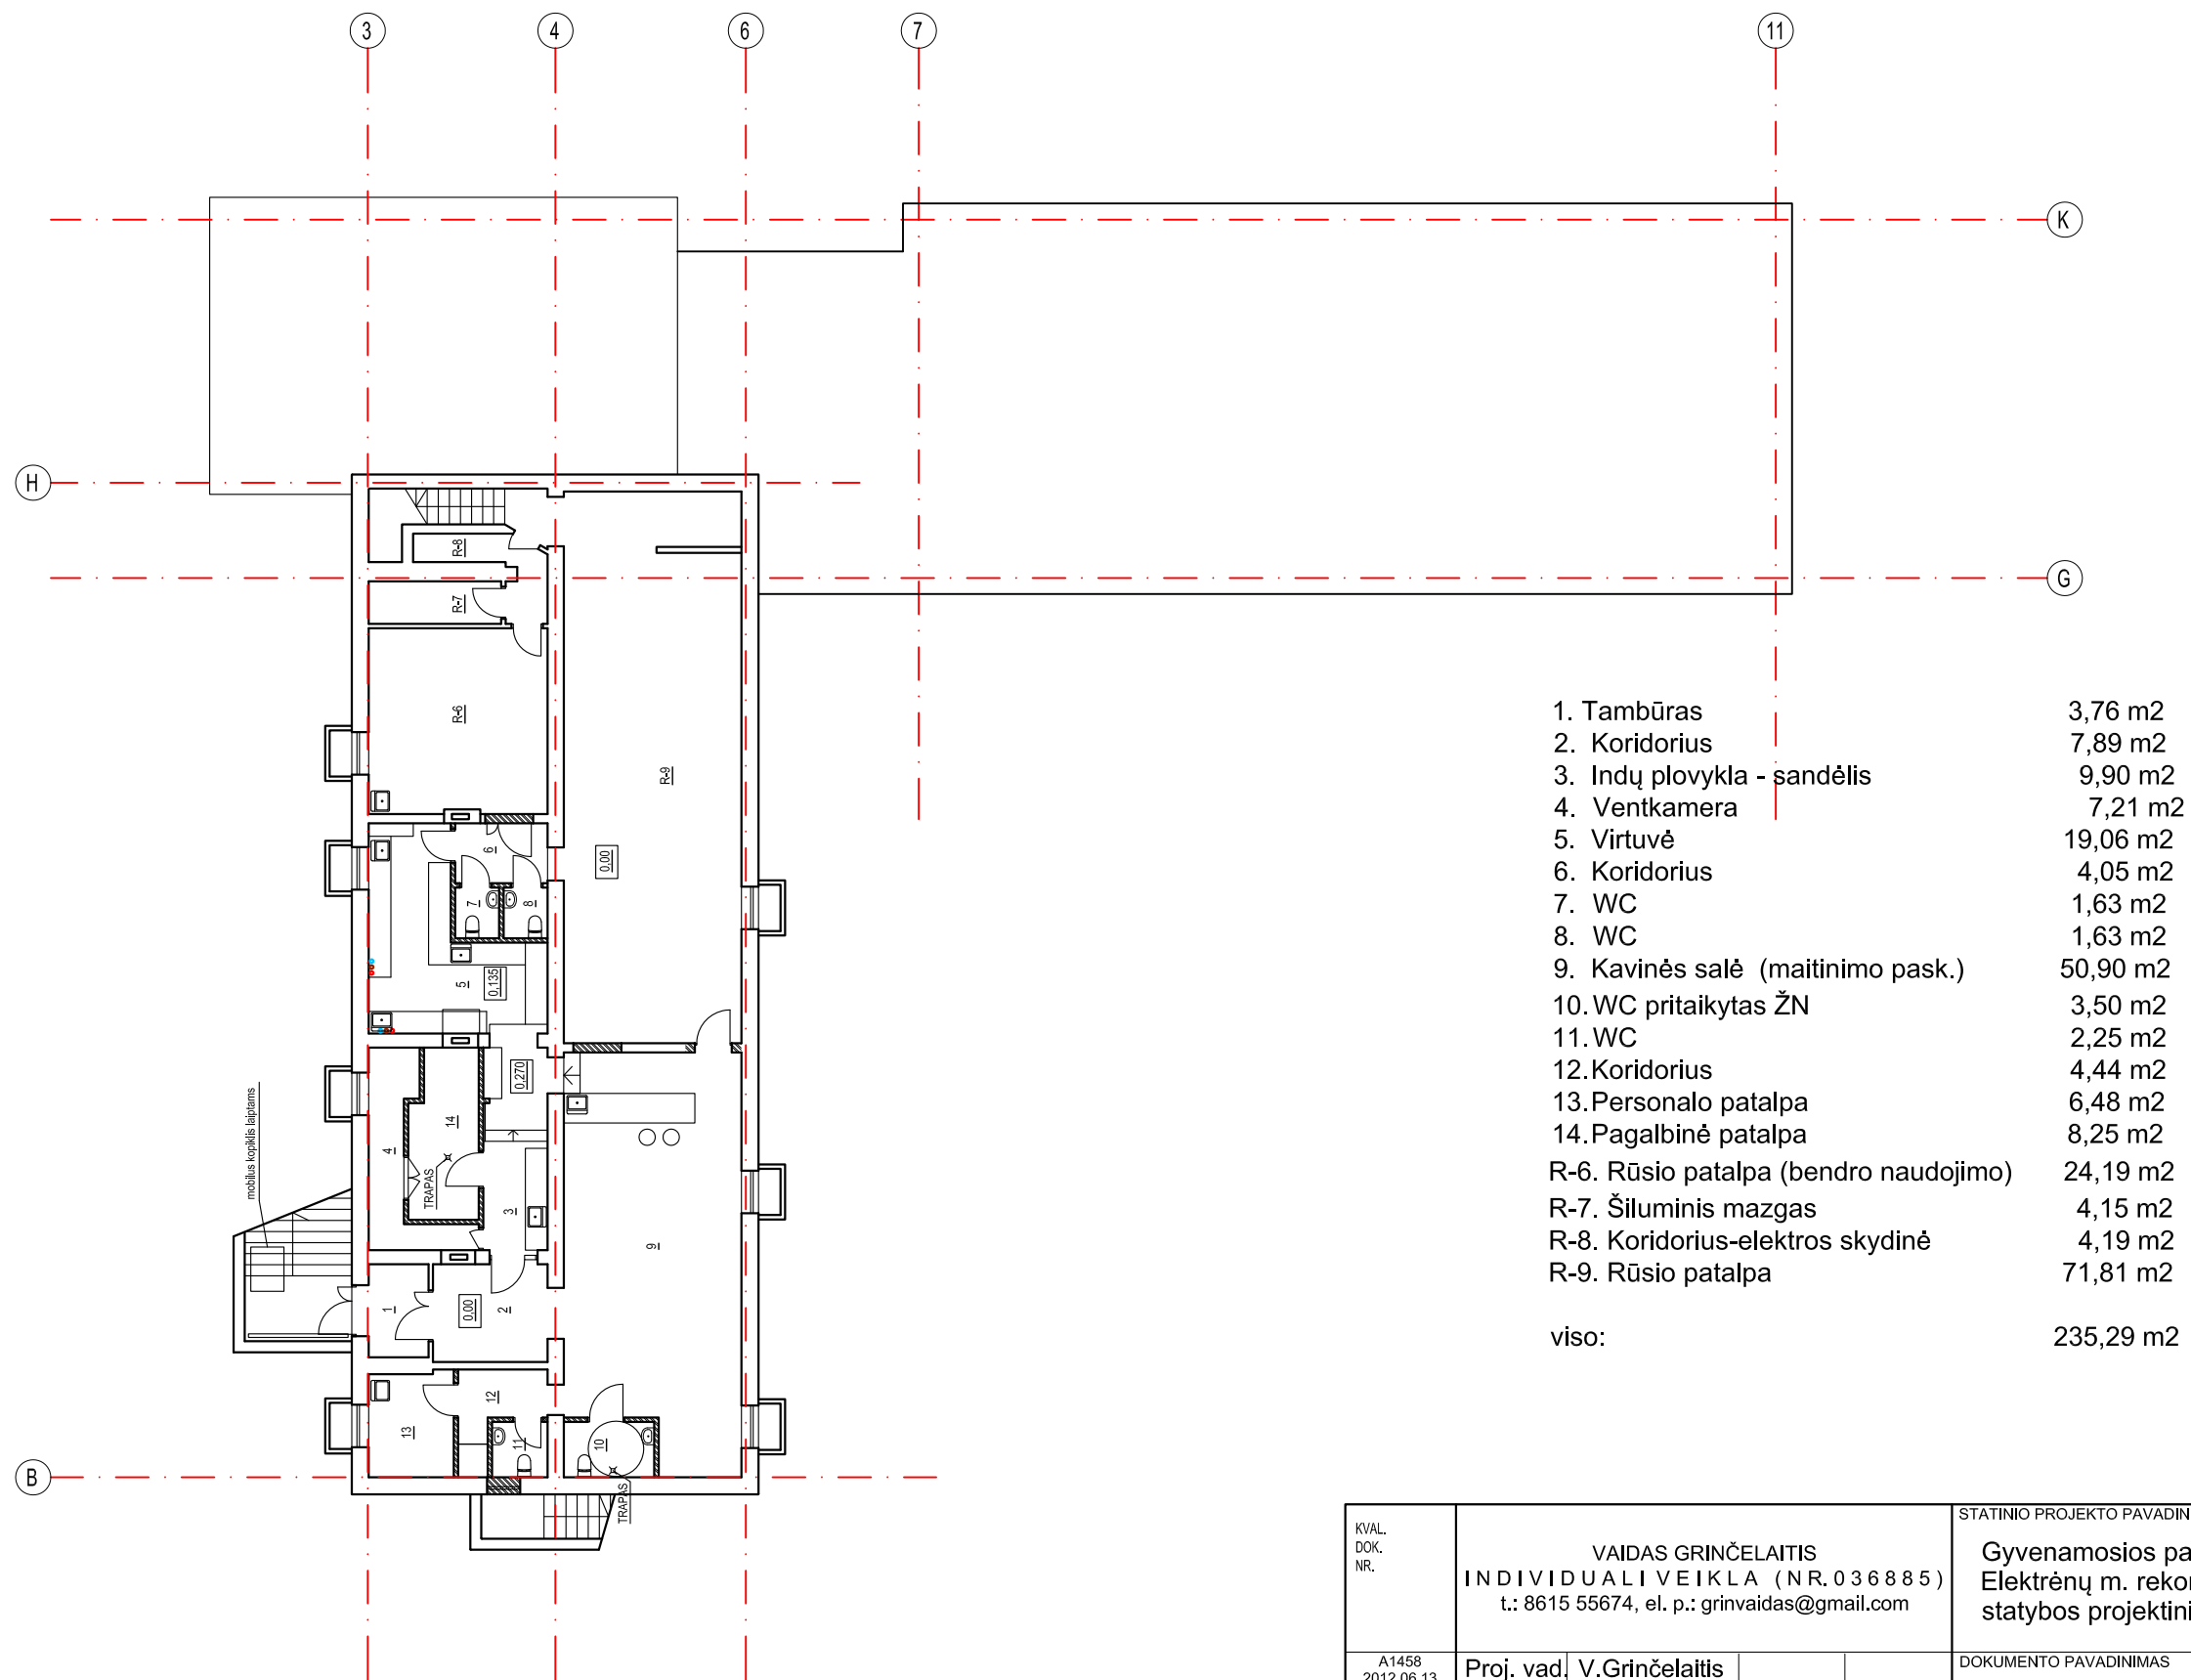


1. Tambūras	3,76 m <sup>2</sup>
2. Koridorius	7,89 m <sup>2</sup>
3. Indų plovykla - sandėlis	9,90 m <sup>2</sup>
4. Ventkamera	7,21 m <sup>2</sup>
5. Virtuvė	19,06 m <sup>2</sup>
6. Koridorius	4,05 m <sup>2</sup>
7. WC	1,63 m <sup>2</sup>
8. WC	1,63 m <sup>2</sup>
9. Kavinės salė (maitinimo pask.)	50,90 m <sup>2</sup>
10. WC pritaikytas ŽN	3,50 m <sup>2</sup>
11. WC	2,25 m <sup>2</sup>
12. Koridorius	4,44 m <sup>2</sup>
13. Personalo patalpa	6,48 m <sup>2</sup>
14. Pagalbinė patalpa	8,25 m <sup>2</sup>
R-6. Rūsio patalpa (bendro naudojimo)	24,19 m <sup>2</sup>
R-7. Šiluminis mazgas	4,15 m <sup>2</sup>
R-8. Koridorius-elektros skydinė	4,19 m <sup>2</sup>
R-9. Rūsio patalpa	71,81 m <sup>2</sup>
viso:	235,29 m <sup>2</sup>

RŪSIO PATALPOMS BUVO IŠIMTAS 2018 M. STATYBOS LEIDMAS NR. LN-1180524092805125

KVAL. DOK. NR.	VAIDAS GRINČELAITIS INDIVIDUALI VEIKLA (NR. 036885) t.: 8615 55674, el. p.: grinvaidas@gmail.com			STATINIO PROJEKTO PAVADINIMAS Gyvenamosios paskirties (6.4) pastato Rungos g. 16, Elektrėnų m. rekonstravimo ir naujo priestato statybos projektiniai pasiūlymai	
	A1458 2012 06 13	Proj. vad.	V. Grinčelaitis	DOKUMENTO PAVADINIMAS RŪSIO PLANAS	
A1458 2012 06 13	Arch.	V. Grinčelaitis	LAPAS		LAIDA 0
KALBOS TRUMP.	STATYTOJAS / UŽSAKOVAS			DOKUMENTO ŽYMUO	
LT	R. K.			V.G-18.04-PP.B-03	
				LAPAS	LAPŲ
				1	1




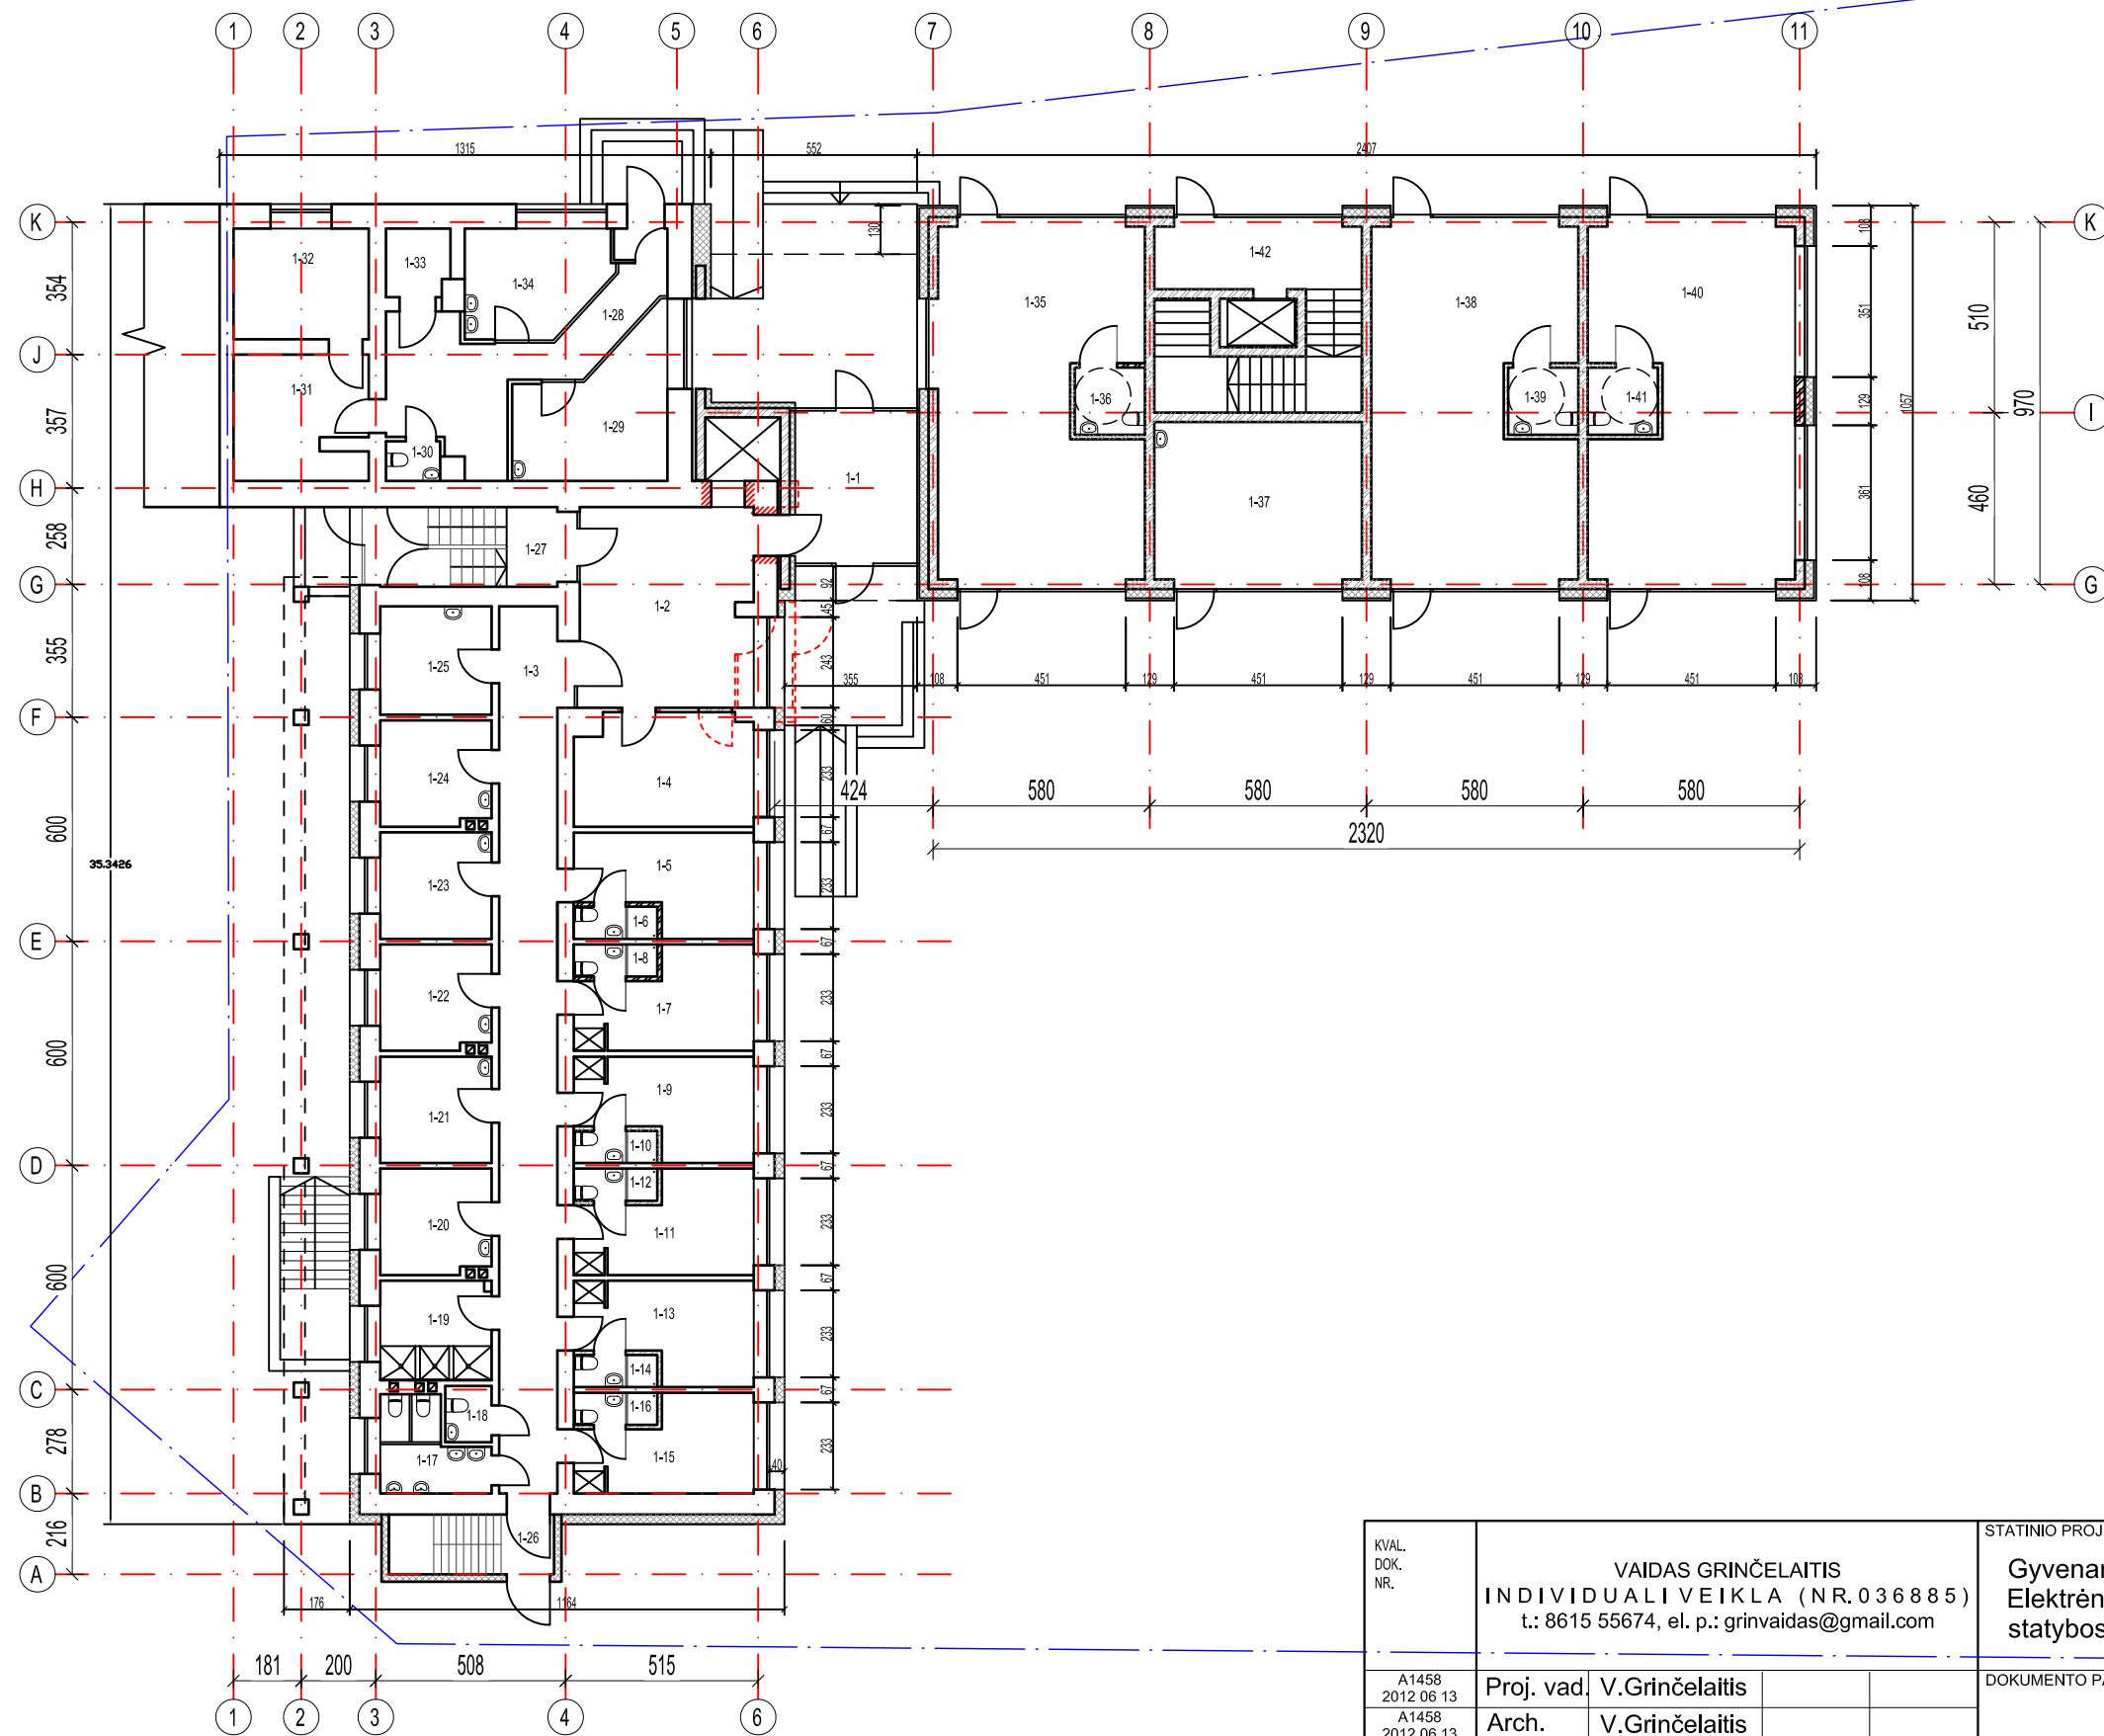

- 1.1. tambūras 13,33
- 1.2. holas 23,57
- 1.3. koridorius 37,60
- 1.4. adminstrac. patalpa 13,77
- 1.5. kambarys 11,39
- 1.6. sanmazgas 1,92
- 1.7. kambarys 11,39
- 1.8. sanmazgas 1,92
- 1.9. kambarys 11,39
- 1.10. sanmazgas 1,92
- 1.11. kambarys 11,39
- 1.12. sanmazgas 1,92
- 1.13. kambarys 11,39
- 1.14. sanmazgas 1,92
- 1.15. kambarys 11,39
- 1.16. sanmazgas 1,92
- 1.17. wc 5,71
- 1.18. wc 1,84
- 1.19. dušinė 7,69
- 1.20. kambarys 8,38
- 1.21. kambarys 8,35
- 1.22. kambarys 8,45
- 1.23. kambarys 8,38
- 1.24. kambarys 8,46
- 1.25. virtuvė 8,41
- 1.26. laiptinė -
- 1.27. laiptinė -
- 1.28. koridorius 17,34
- 1.29. kabinetas 13,68
- 1.30. wc 1,44
- 1.31. kabinetas 12,02
- 1.32. kabinetas 10,60
- 1.33. pagalbinė patalpa 3,02
- 1.34. kabinetas 10,46
- 1.35. prekybos salė 48,28
- 1.36. wc 3,37
- 1.37. prekybos salė 23,46
- 1.38. prekybos salė 48,32
- 1.39. wc 3,37
- 1.40. prekybos salė 48,32
- 1.41. wc 3,37

viso: 480,85 m<sup>2</sup>


KVAL. DOK. NR.	VAIDAS GRINČELAITIS INDIVIDUALI VEIKLA (NR. 036885) t.: 8615 55674, el. p.: grinvaidas@gmail.com		STATINIO PROJEKTO PAVADINIMAS Gyvenamosios paskirties (6.4) pastato Rungos g. 16, Elektrėnų m. rekonstravimo ir naujo priestato statybos projektiniai pasiūlymai	
	A1458 2012 06 13	Proj. vad. V. Grinčelaitis		DOKUMENTO PAVADINIMAS LAIDA
A1458 2012 06 13	Arch. V. Grinčelaitis		PIRMO AUKŠTO PLANAS	0
KALBOS TRUMP.	STATYTOJAS / UŽSAKOVAS	DOKUMENTO ŽYMUO		LAPAS
LT	R. K.	V.G-18.04-PP.B-04		LAPŲ 1 1

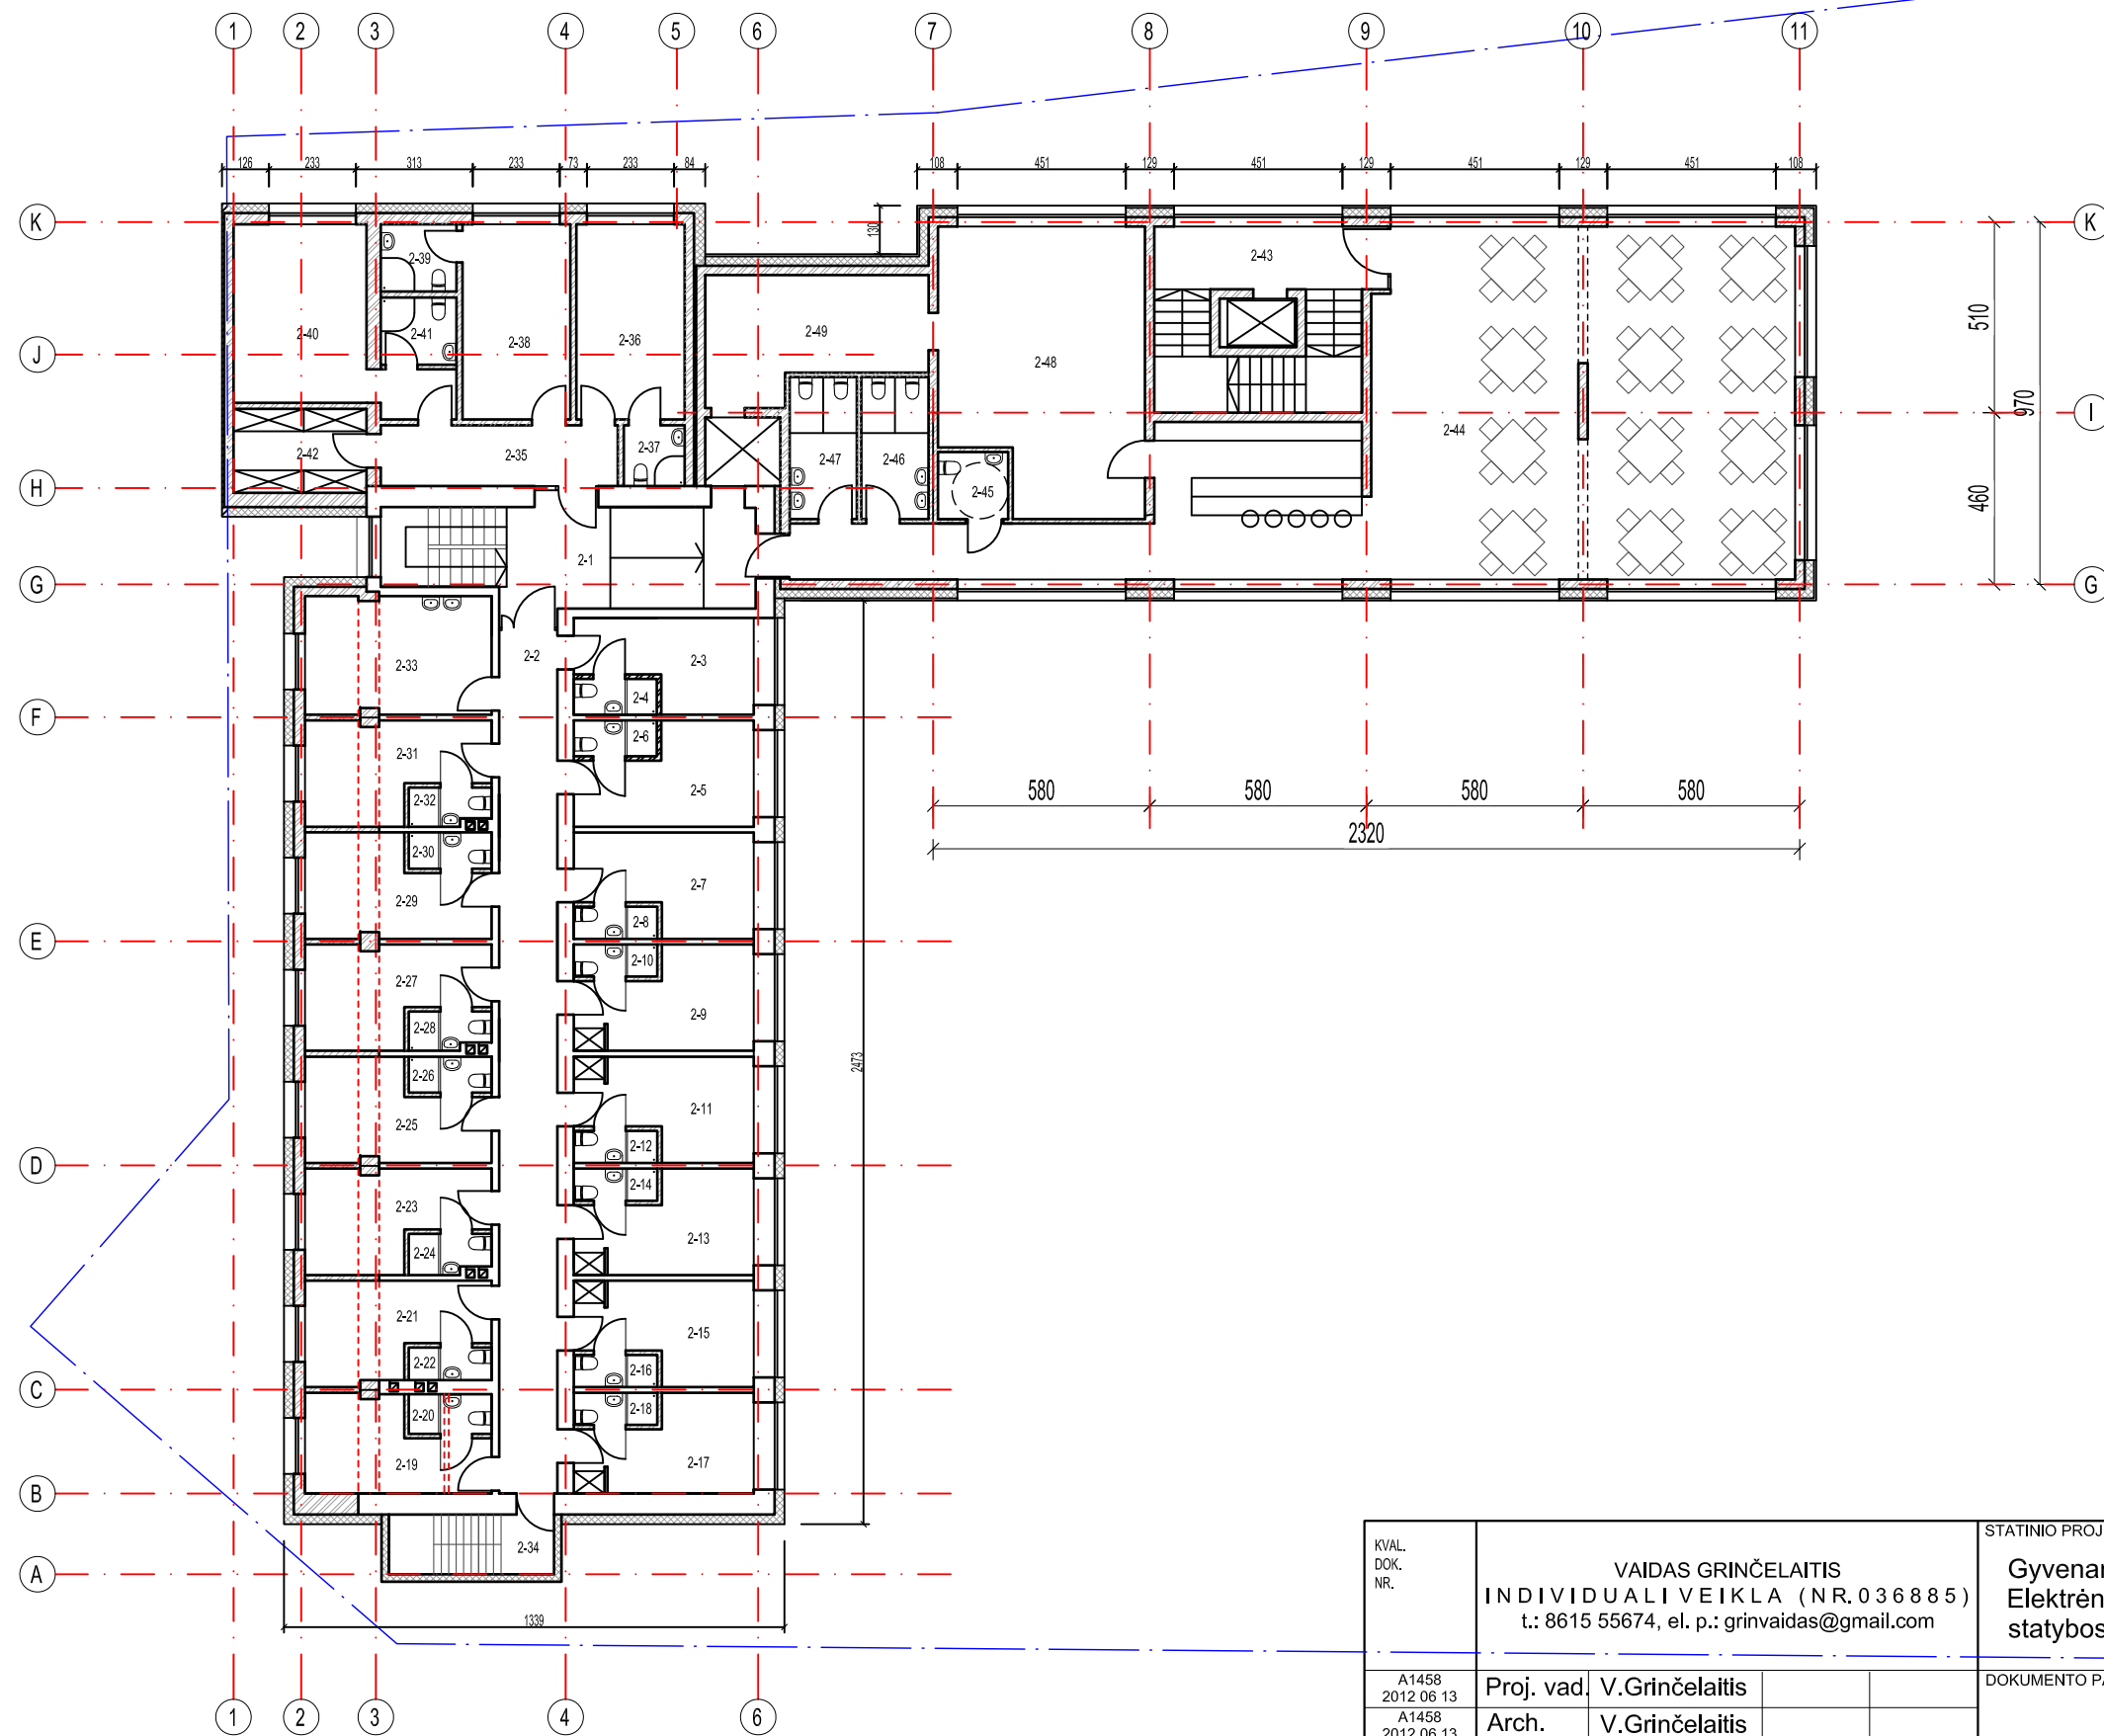

- 2.1. laiptinė -
- 2.2. koridorius 36,10
- 2.3. kambarys 9,95
- 2.4. sanmazgas 2,13
- 2.5. kambarys 11,19
- 2.6. sanmazgas 2,13
- 2.7. kambarys 11,19
- 2.8. sanmazgas 2,13
- 2.9. kambarys 11,19
- 2.10. sanmazgas 2,13
- 2.11. kambarys 11,19
- 2.12. sanmazgas 2,13
- 2.13. kambarys 11,19
- 2.14. sanmazgas 2,13
- 2.15. kambarys 11,19
- 2.16. sanmazgas 2,13
- 2.17. kambarys 10,70
- 2.18. sanmazgas 2,13
- 2.19. kambarys 10,52
- 2.20. sanmazgas 2,35
- 2.21. kambarys 11,23
- 2.22. sanmazgas 1,93
- 2.23. kambarys 11,29
- 2.24. sanmazgas 1,93
- 2.25. kambarys 11,29
- 2.26. sanmazgas 1,93
- 2.27. kambarys 11,29
- 2.28. sanmazgas 1,93
- 2.29. kambarys 11,29
- 2.30. sanmazgas 1,93
- 2.31. kambarys 11,29
- 2.32. sanmazgas 1,93
- 2.33. virtuvė 15,70
- 2.34. laiptinė -
- 2.35. koridorius 10,64
- 2.36. kambarys 15,14
- 2.37. sanmazgas 2,64
- 2.38. kambarys 15,14
- 2.39. sanmazgas 3,64
- 2.40. kambarys 20,09
- 2.41. sanmazgas 3,64
- 2.42. pag. patalpa 8,00
- 2.43. laiptinė -
- 2.44. restorano salė 144,20
- 2.45. wc 33,70
- 2.46. wc 6,85
- 2.47. wc 6,85
- 2.48. restorano virtuvė 39,52
- 2.49. restorano pag. pat. 17,64

viso: 576,45 m2


KVAL. DOK. NR.	VAIDAS GRINČELAITIS INDIVIDUALI VEIKLA (NR. 036885) t.: 8615 55674, el. p.: grinvaidas@gmail.com			STATINIO PROJEKTO PAVADINIMAS Gyvenamosios paskirties (6.4) pastato Rungos g. 16, Elektrėnų m. rekonstravimo ir naujo priestato statybos projektiniai pasiūlymai	
	A1458 2012 06 13	Proj. vad.	V. Grinčelaitis	DOKUMENTO PAVADINIMAS ANTRO AUKŠTO PLANAS	
A1458 2012 06 13	Arch.	V. Grinčelaitis	LAPAS		0
KALBOS TRUMP.	STATYTOJAS / UŽSAKOVAS			DOKUMENTO ŽYMUO	
LT	R. K.			V.G-18.04-PP.B-05	
				LAPAS	LAPŲ
				1	1

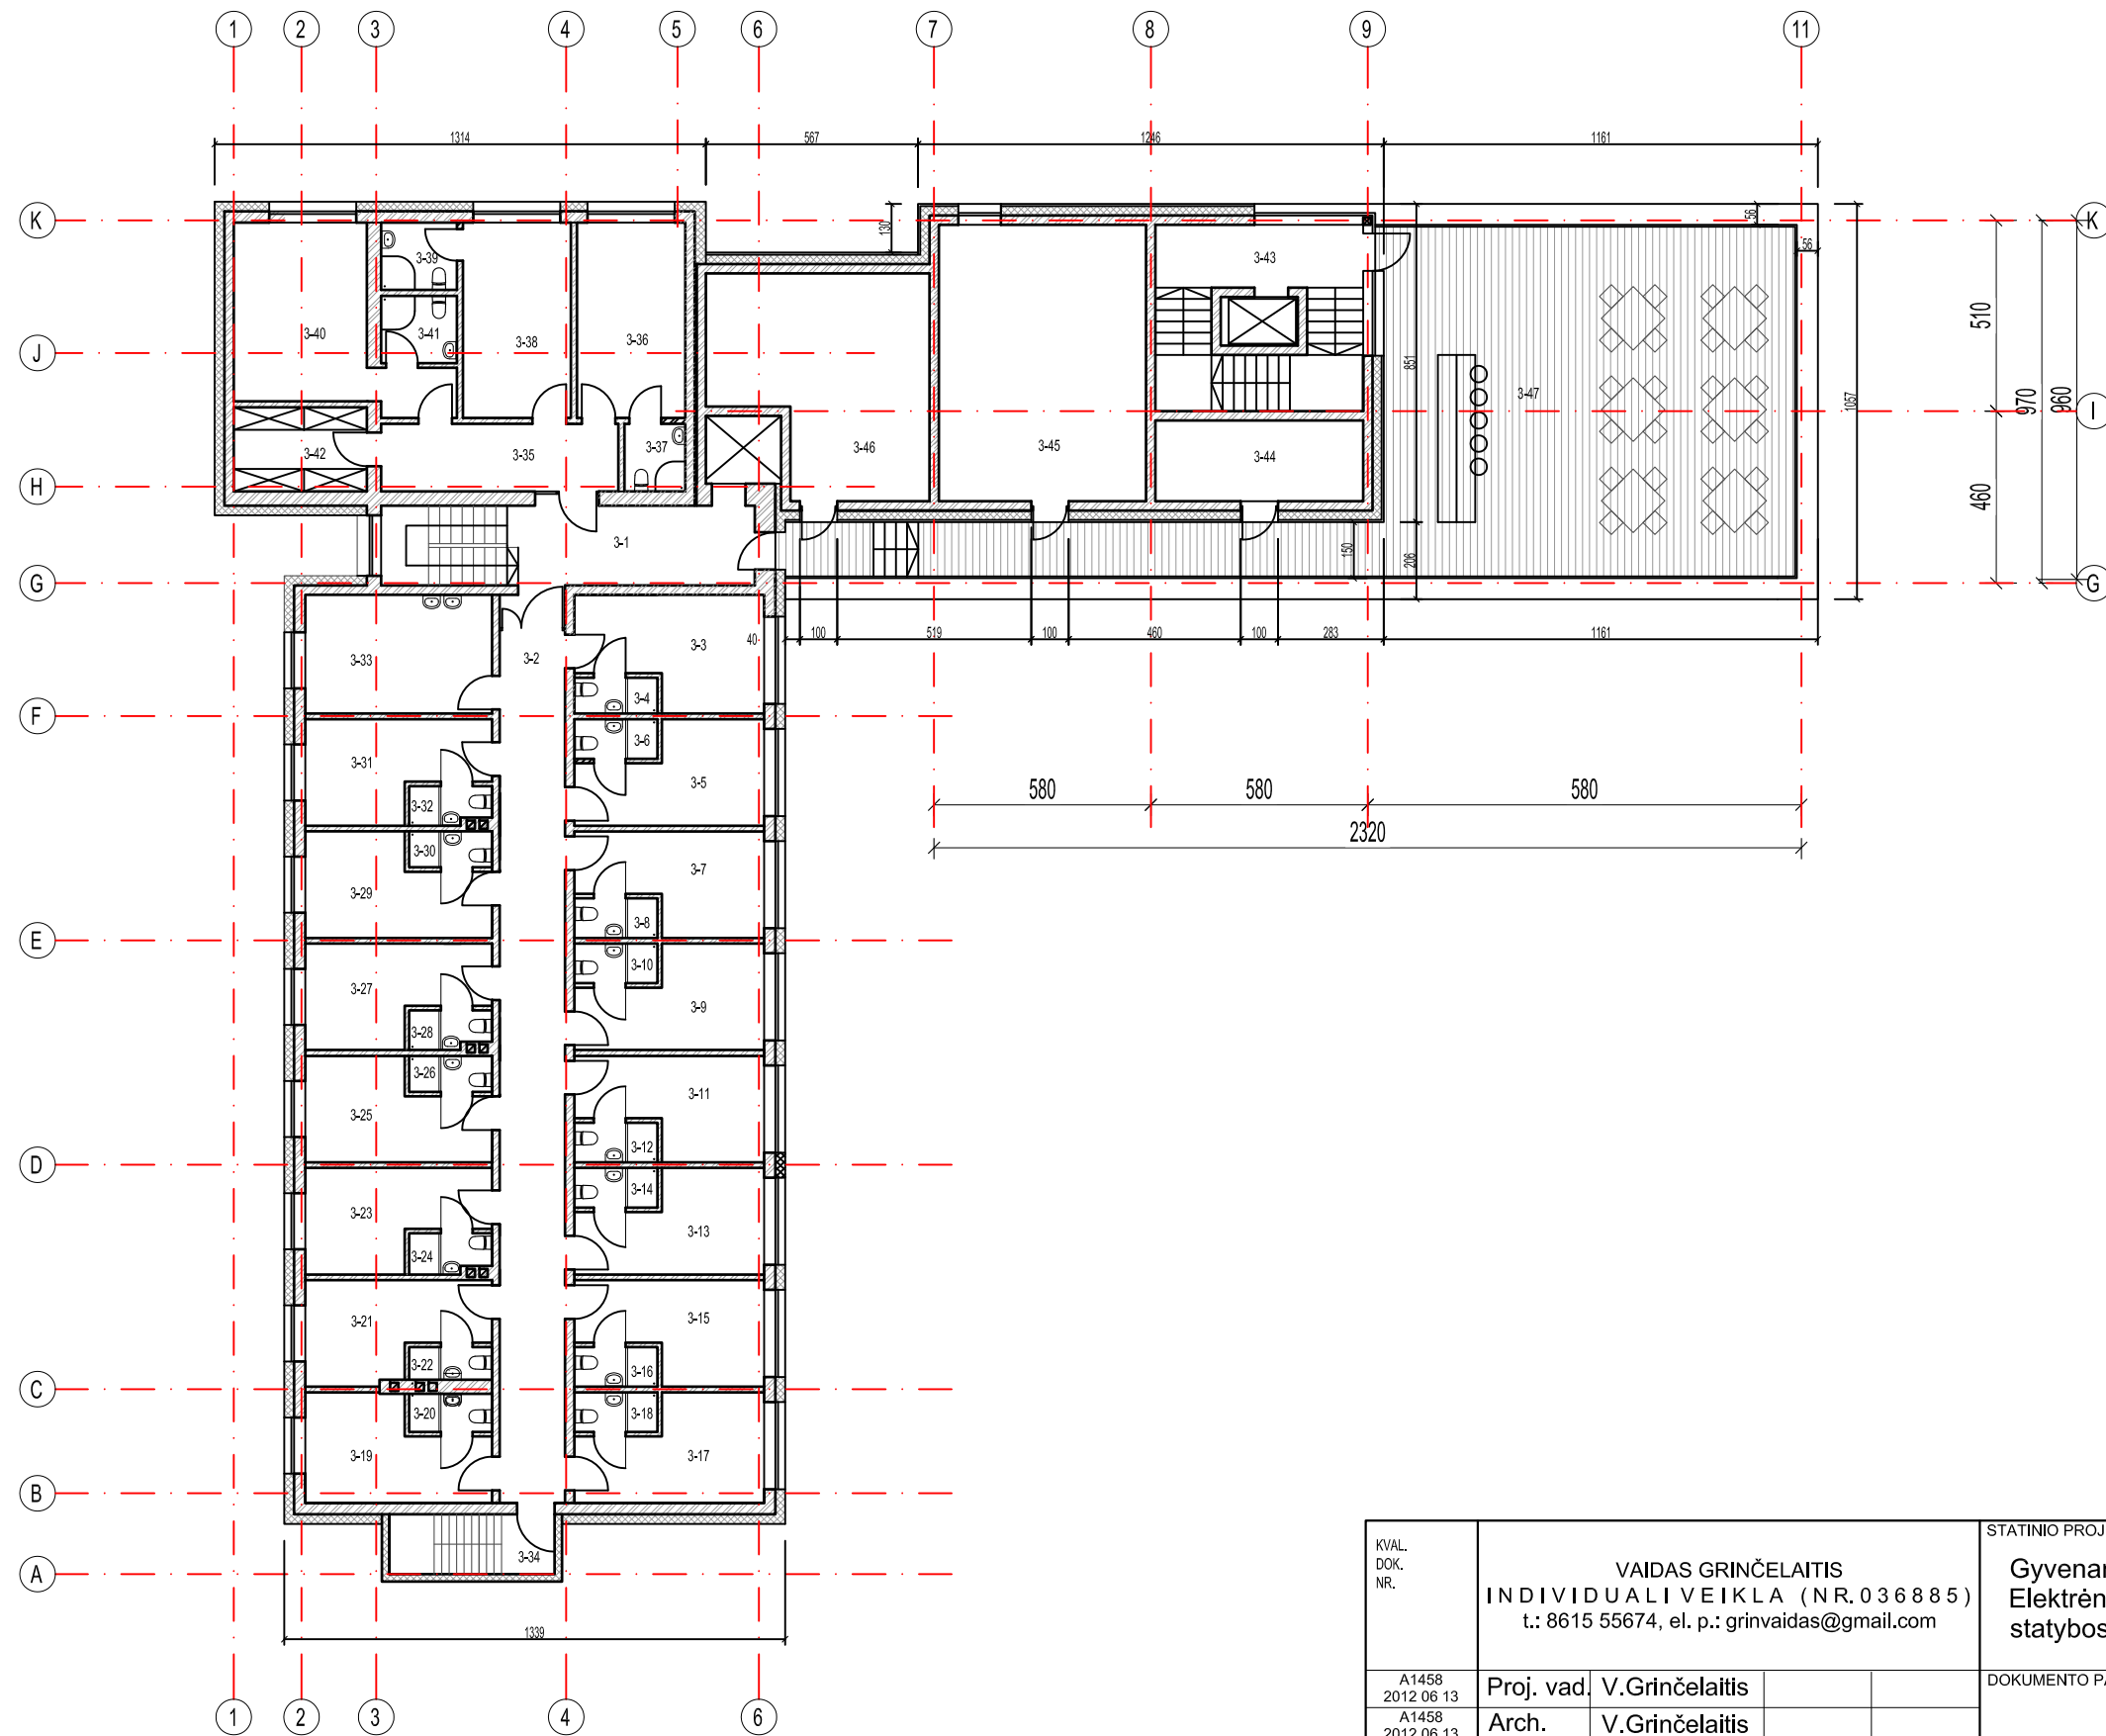


- 3.1. laiptinė
- 3.2. koridorius 40,87
- 3.3. kambarys 13,59
- 3.4. sanmazgas 2,13
- 3.5. kambarys 11,70
- 3.6. sanmazgas 2,35
- 3.7. kambarys 11,70
- 3.8. sanmazgas 2,35
- 3.9. kambarys 11,70
- 3.10. sanmazgas 2,35
- 3.11. kambarys 11,70
- 3.12. sanmazgas 2,35
- 3.13. kambarys 11,70
- 3.14. sanmazgas 2,35
- 3.15. kambarys 11,70
- 3.16. sanmazgas 2,35
- 3.17. kambarys 12,26
- 3.18. sanmazgas 2,35
- 3.19. kambarys 12,00
- 3.20. sanmazgas 2,26
- 3.21. kambarys 11,35
- 3.22. sanmazgas 1,93
- 3.23. kambarys 11,38
- 3.24. sanmazgas 2,25
- 3.25. kambarys 11,36
- 3.26. sanmazgas 1,93
- 3.27. kambarys 11,36
- 3.28. sanmazgas 2,13
- 3.29. kambarys 11,36
- 3.30. sanmazgas 1,93
- 3.31. kambarys 11,36
- 3.32. sanmazgas 1,93
- 3.33. virtuvė 15,87
- 3.34. laiptinė -
- 3.35. koridorius 10,64
- 3.36. kambarys 15,14
- 3.37. sanmazgas 2,64
- 3.38. kambarys 15,14
- 3.39. sanmazgas 3,64
- 3.40. kambarys 20,09
- 3.41. sanmazgas 3,64
- 3.42. pagalb. patalpa 8,00
- 3.43. laiptinė -
- 3.44. pagalb. patalpa 12,00
- 3.45. ventkamera 40,94
- 3.46. ventkamera 30,71
- 3.47. terasa 122,00

viso: 428,48 m2


KVAL. DOK. NR.	VAIDAS GRINČELAITIS INDIVIDUALI VEIKLA (NR. 036885) t.: 8615 55674, el. p.: grinvaidas@gmail.com			STATINIO PROJEKTO PAVADINIMAS Gyvenamosios paskirties (6.4) pastato Rungos g. 16, Elektrėnų m. rekonstravimo ir naujo priestato statybos projektiniai pasiūlymai	
	A1458 2012 06 13	Proj. vad.	V. Grinčelaitis		DOKUMENTO PAVADINIMAS TREČIO AUKŠTO PLANAS
A1458 2012 06 13	Arch.	V. Grinčelaitis			LAIDA 0
KALBOS TRUMP.	STATYTOJAS / UŽSAKOVAS R. K.			DOKUMENTO ŽYMUO V.G-18.04-PP.B-06	
LT				LAPAS 1	LAPŲ 1

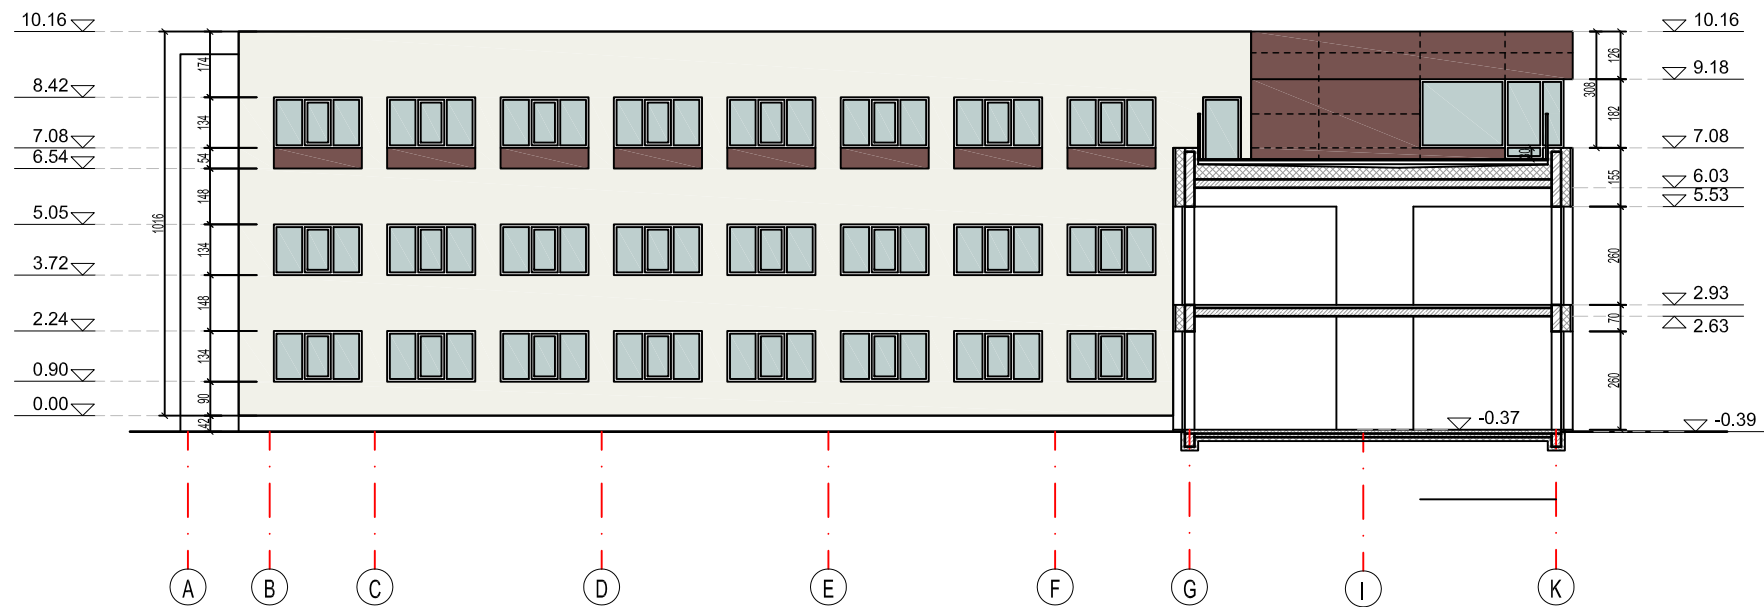

KVAL. DOK. NR.	VAIDAS GRINČELAITIS INDIVIDUALI VEIKLA (NR. 036885) t.: 8615 55674, el. p.: grinvidas@gmail.com			STATINIO PROJEKTO PAVADINIMAS Gyvenamosios paskirties (6.4) pastato Rungos g. 16, Elektrėnų m. rekonstravimo ir naujo priestato statybos projektiniai pasiūlymai		
	A1458 2012 06 13	Proj. vad.	V. Grinčelaitis		DOKUMENTO PAVADINIMAS	LAIDA
A1458 2012 06 13	Arch.	V. Grinčelaitis		PJŪVIS PER PRIESTATĄ		0
KALBOS TRUMP.	STATYTOJAS / UŽSAKOVAS			DOKUMENTO ŽYMUO		LAPAS
LT	R. K.			V.G-18.04-PP.B-07		LAPŲ
						1 1

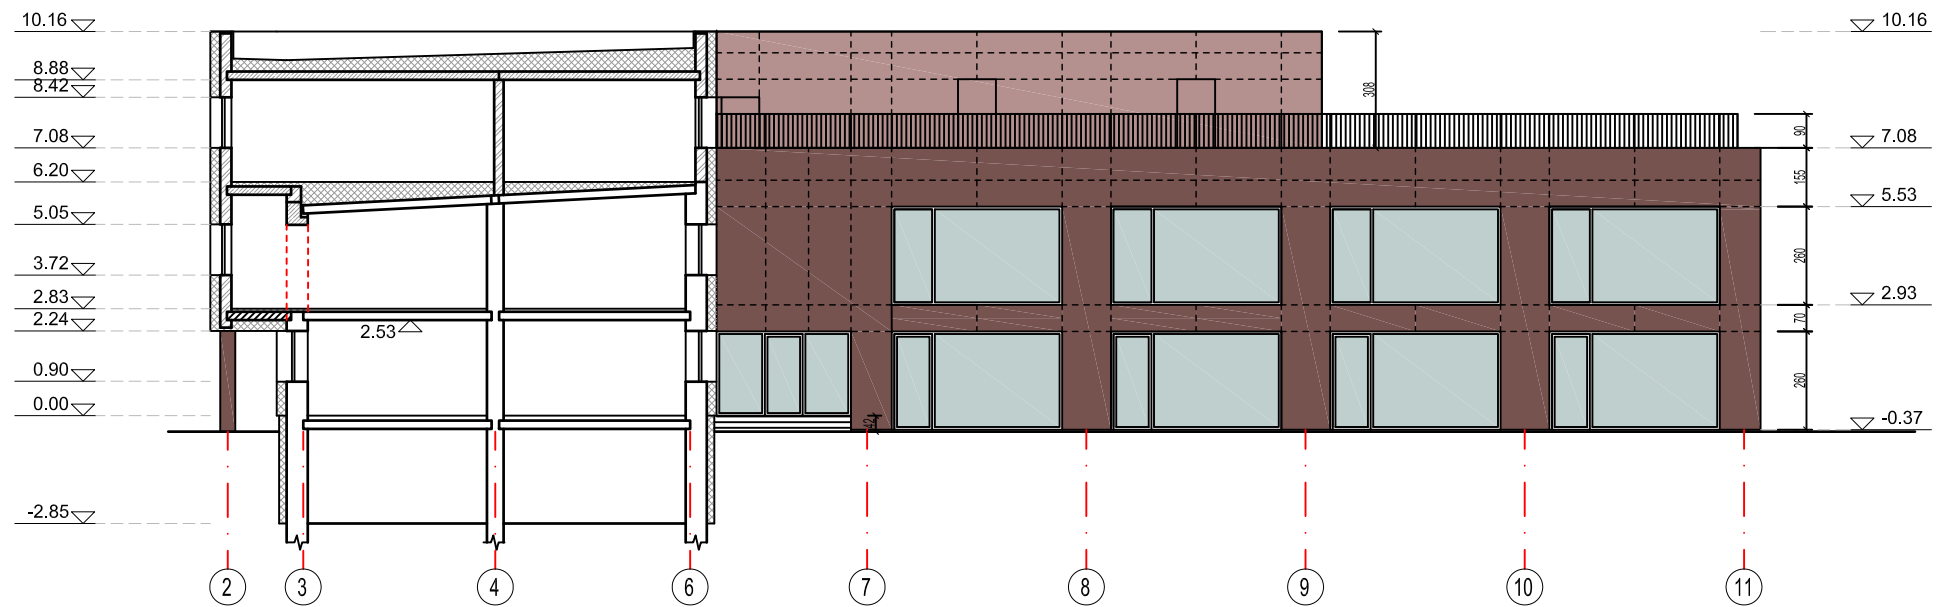

KVAL. DOK. NR.	VAIDAS GRINČELAITIS INDIVIDUALI VEIKLA (NR. 036885) t.: 8615 55674, el. p.: grinvidas@gmail.com			STATINIO PROJEKTO PAVADINIMAS Gyvenamosios paskirties (6.4) pastato Rungos g. 16, Elektrėnų m. rekonstravimo ir naujo priestato statybos projektiniai pasiūlymai		
	A1458 2012 06 13	Proj. vad.	V. Grinčelaitis		DOKUMENTO PAVADINIMAS	LAIDA
A1458 2012 06 13	Arch.	V. Grinčelaitis		PJŪVIS PER GYVENAMĄ DALĮ		0
KALBOS TRUMP.	STATYTOJAS / UŽSAKOVAS			DOKUMENTO ŽYMUO		LAPAS
LT	R. K.			V.G-18.04-PP.B-08		LAPŲ
						1
						1

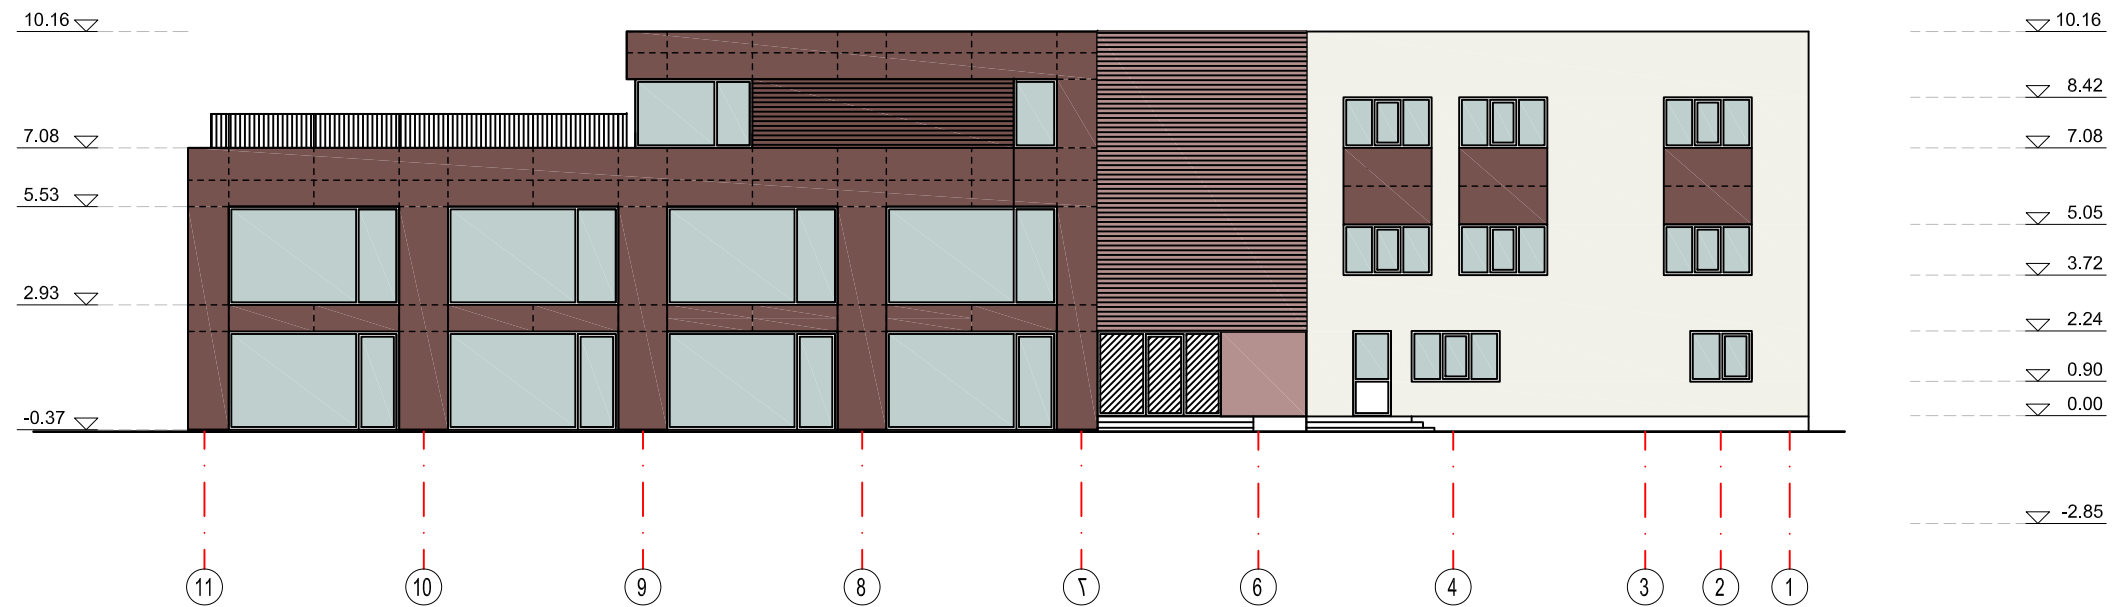

KVAL. DOK. NR.	VAIDAS GRINČELAITIS INDIVIDUALI VEIKLA (NR. 036885) t.: 8615 55674, el. p.: grinvaidas@gmail.com			STATINIO PROJEKTO PAVADINIMAS Gyvenamosios paskirties (6.4) pastato Rungos g. 16, Elektrėnų m. rekonstravimo ir naujo priestato statybos projektiniai pasiūlymai			
	A1458 2012 06 13	Proj. vad.	V. Grinčelaitis		DOKUMENTO PAVADINIMAS FASADAS TARP AŠIŲ 11-1	LAIDA 0	
A1458 2012 06 13	Arch.	V. Grinčelaitis					
KALBOS TRUMP.	STATYTOJAS / UŽSAKOVAS R. K.			DOKUMENTO ŽYMUO V.G-18.04-PP.B-09		LAPAS 1	LAPŲ 1



KVAL. DOK. NR.	<p style="text-align: center;"><b>VAIDAS GRINČELAITIS</b>  <b>INDIVIDUALI VEIKLA (NR. 036885)</b>          t.: 8615 55674, el. p.: grinvaidas@gmail.com</p>			<p>STATINIO PROJEKTO PAVADINIMAS</p> <p style="text-align: center;"><b>Gyvenamosios paskirties (6.4) pastato Rungos g. 16,          Elektrėnų m. rekonstravimo ir naujo priestato          statybos projektiniai pasiūlymai</b></p>			
	A1458	Proj. vad.	V. Grinčelaitis	<p>DOKUMENTO PAVADINIMAS</p> <p style="text-align: center;"><b>VIZUALIZACIJA IŠ ŠIAURINĖS PUSĖS          IR ESAMOS PADĖTĖS FOTOFIKSACIJA</b></p>			LAIDA
A1458	Arch.	V. Grinčelaitis				0	
KALBOS TRUMP.	STATYTOJAS / UŽSAKOVAS			DOKUMENTO ŽYMUO		LAPAS	LAPŲ
	LT	R. K.			V.G-18.04-PP.B-10		1



KVAL. DOK. NR.	VAIDAS GRINČELAITIS INDIVIDUALI VEIKLA (NR. 036885) t.: 8615 55674, el. p.: grinvaidas@gmail.com			STATINIO PROJEKTO PAVADINIMAS Gyvenamosios paskirties (6.4) pastato Rungos g. 16, Elektrėnų m. rekonstravimo ir naujo priestato statybos projektiniai pasiūlymai			
	A1458	Proj. vad.	V. Grinčelaitis	DOKUMENTO PAVADINIMAS VIZUALIZACIJA IŠ PIETINĖS PUSĖS IR ESAMOS PADĖTIES FOTOFIKSACIJA			LAIDA 0
A1458	Arch.	V. Grinčelaitis	DOKUMENTO ŽYMUO V.G-18.04-PP.B-11			LAPAS 1	LAPŲ 1
KALBOS TRUMP. LT	STATYTOJAS / UŽSAKOVAS R. K.						