


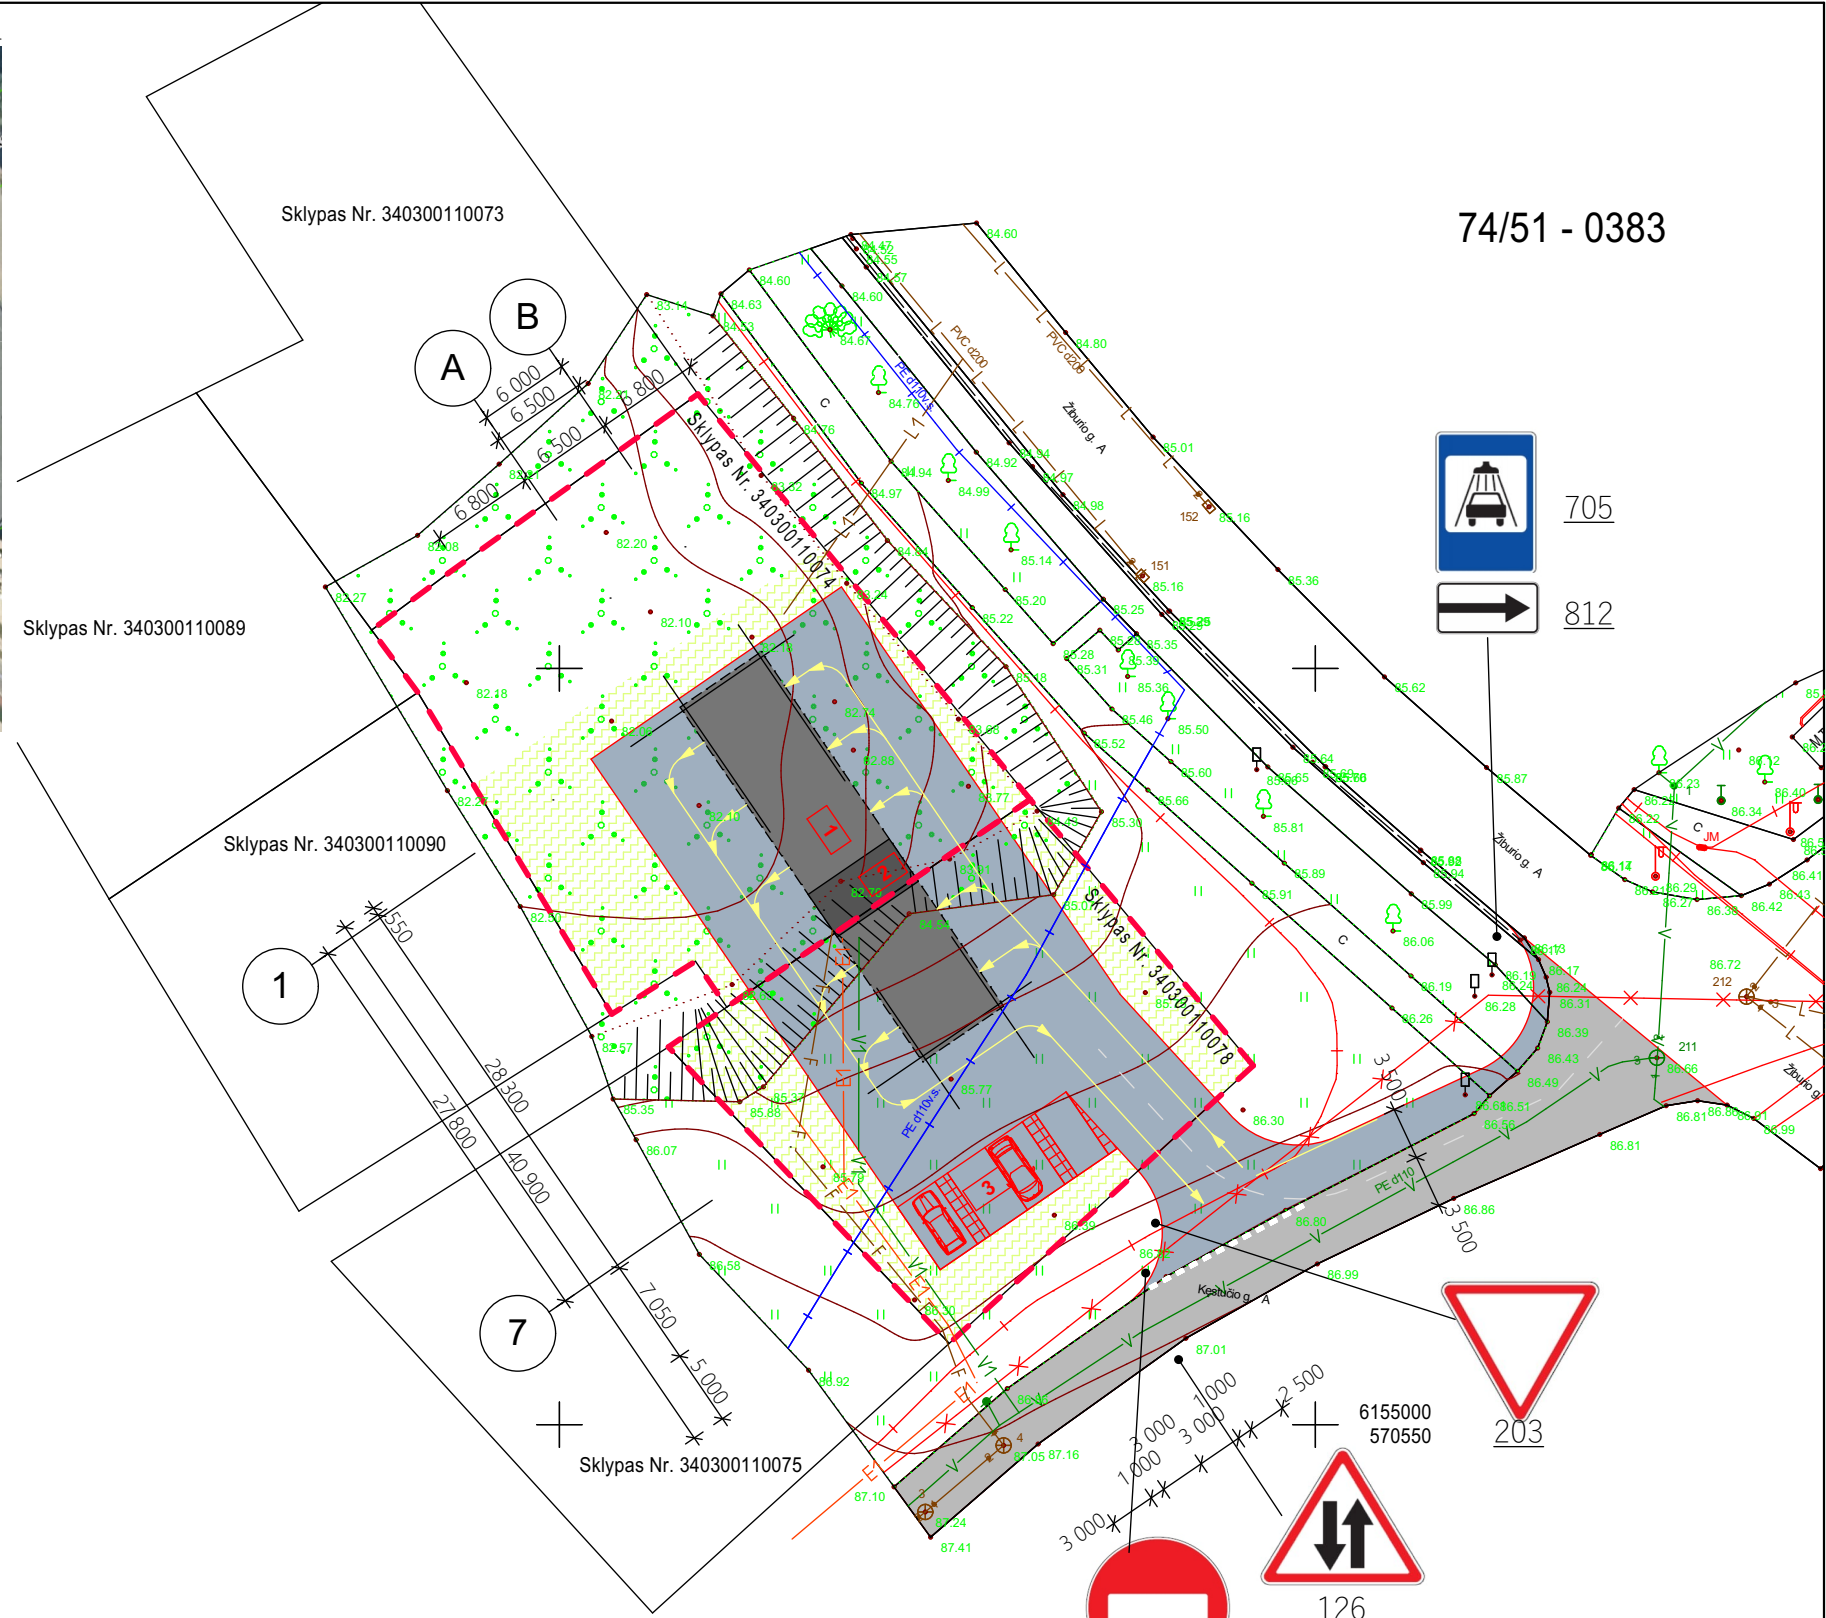



ŽEMĖS SKLYPŲ PLOTAS	1654 m ²
SKLYPO NR. 340300110074,	955 M ²
SKLYPO NR. 340300110078	699 M ²
SKLYPO UŽSTATYMO TANKUMAS	
SKLYPO NR. 340300110074,	13,5
SKLYPO NR. 340300110078	10,4
SKLYPO UŽSTATYMO INTENSIVUMAS	
SKLYPO NR. 340300110074,	1,5
SKLYPO NR. 340300110078	0
TECHNOGENINIŲ DANGŲ PLOTAS	
SKLYPO NR. 340300110074,	374,3 M ²
SKLYPO NR. 340300110078,	463,8 M ²
VALSTYBINĖJE ŽEMĖJE	121,9 M ²
APŽELDINTAS PLOTAS	
SKLYPO NR. 340300110074,	551 M ²
SKLYPO NR. 340300110078	260 M ²


SUTARTINIAI PAŽYMĖJIMAI	
	PROJEKTUOJAMA 5VIETŲ PLOVYKLOS STOGINĖ. UŽIMAMAS PLOTAS: SKLYPE NR. 340300110074 - 129M2, SKLYPE NR. 340300110078 - 73M2. IŠ VISO 202M2. STATINIO AUKŠTIS H=4,50M
	PROJEKTUOJAMA TECHNINĖ PATALPA (VALDYMO BLOKAS) UŽIMAMAS PLOTAS 20,54M ²
	PROJEKTUOJAMA AUTOMOBILIŲ STOVĖJIMO AIKŠTELĖ
	PROJEKTUOJAMI PRIVAŽIAVIMAI, AIKŠTELĖ SU ASFALTBETONIO DANGA 960M ²
	ŽEMĖS SKLYPŲ RIBOS
	PROJEKTUOJAMI VANDENTIEKIO TINKLAI
	PROJEKTUOJAMI BUITINIŲ NUOTEKŲ TINKLAI
	PROJEKTUOJAMI PAVIRŠINIO VANDENS NUOTEKŲ TINKLAI
	PROJEKTUOJAMI 0,4KV ELEKTROS ĮVADINIAI TINKLAI
	PROJEKTUOJAMA AUTOMOBILIŲ JUDĖJIMO KRYPTIS
	PROJEKTUOJAMA VEJA - 477 M2





74/50 - 0003




1:500

Atestato Nr.	Architekto V. Daunoro projektavimo firma				Savitarnos automobilių plovyklos, Žiburio g. Žemės sklypų Nr. 3403-0021-0063, 3403-0021-0064 Anykščių m. statybos projektiniai pasiūlymai		
A885	arch.	V. Daunoras		2019 08	Sklypo sutvarkymo planas	Laida	
A885	PV	V. Daunoras		2019 08			
					Sklypo sutvarkymo planas		
PP	Statytojas: R. Mincės įmonė				1908-2-SP.1-PP-SP	Lapas 1	Lapų 5

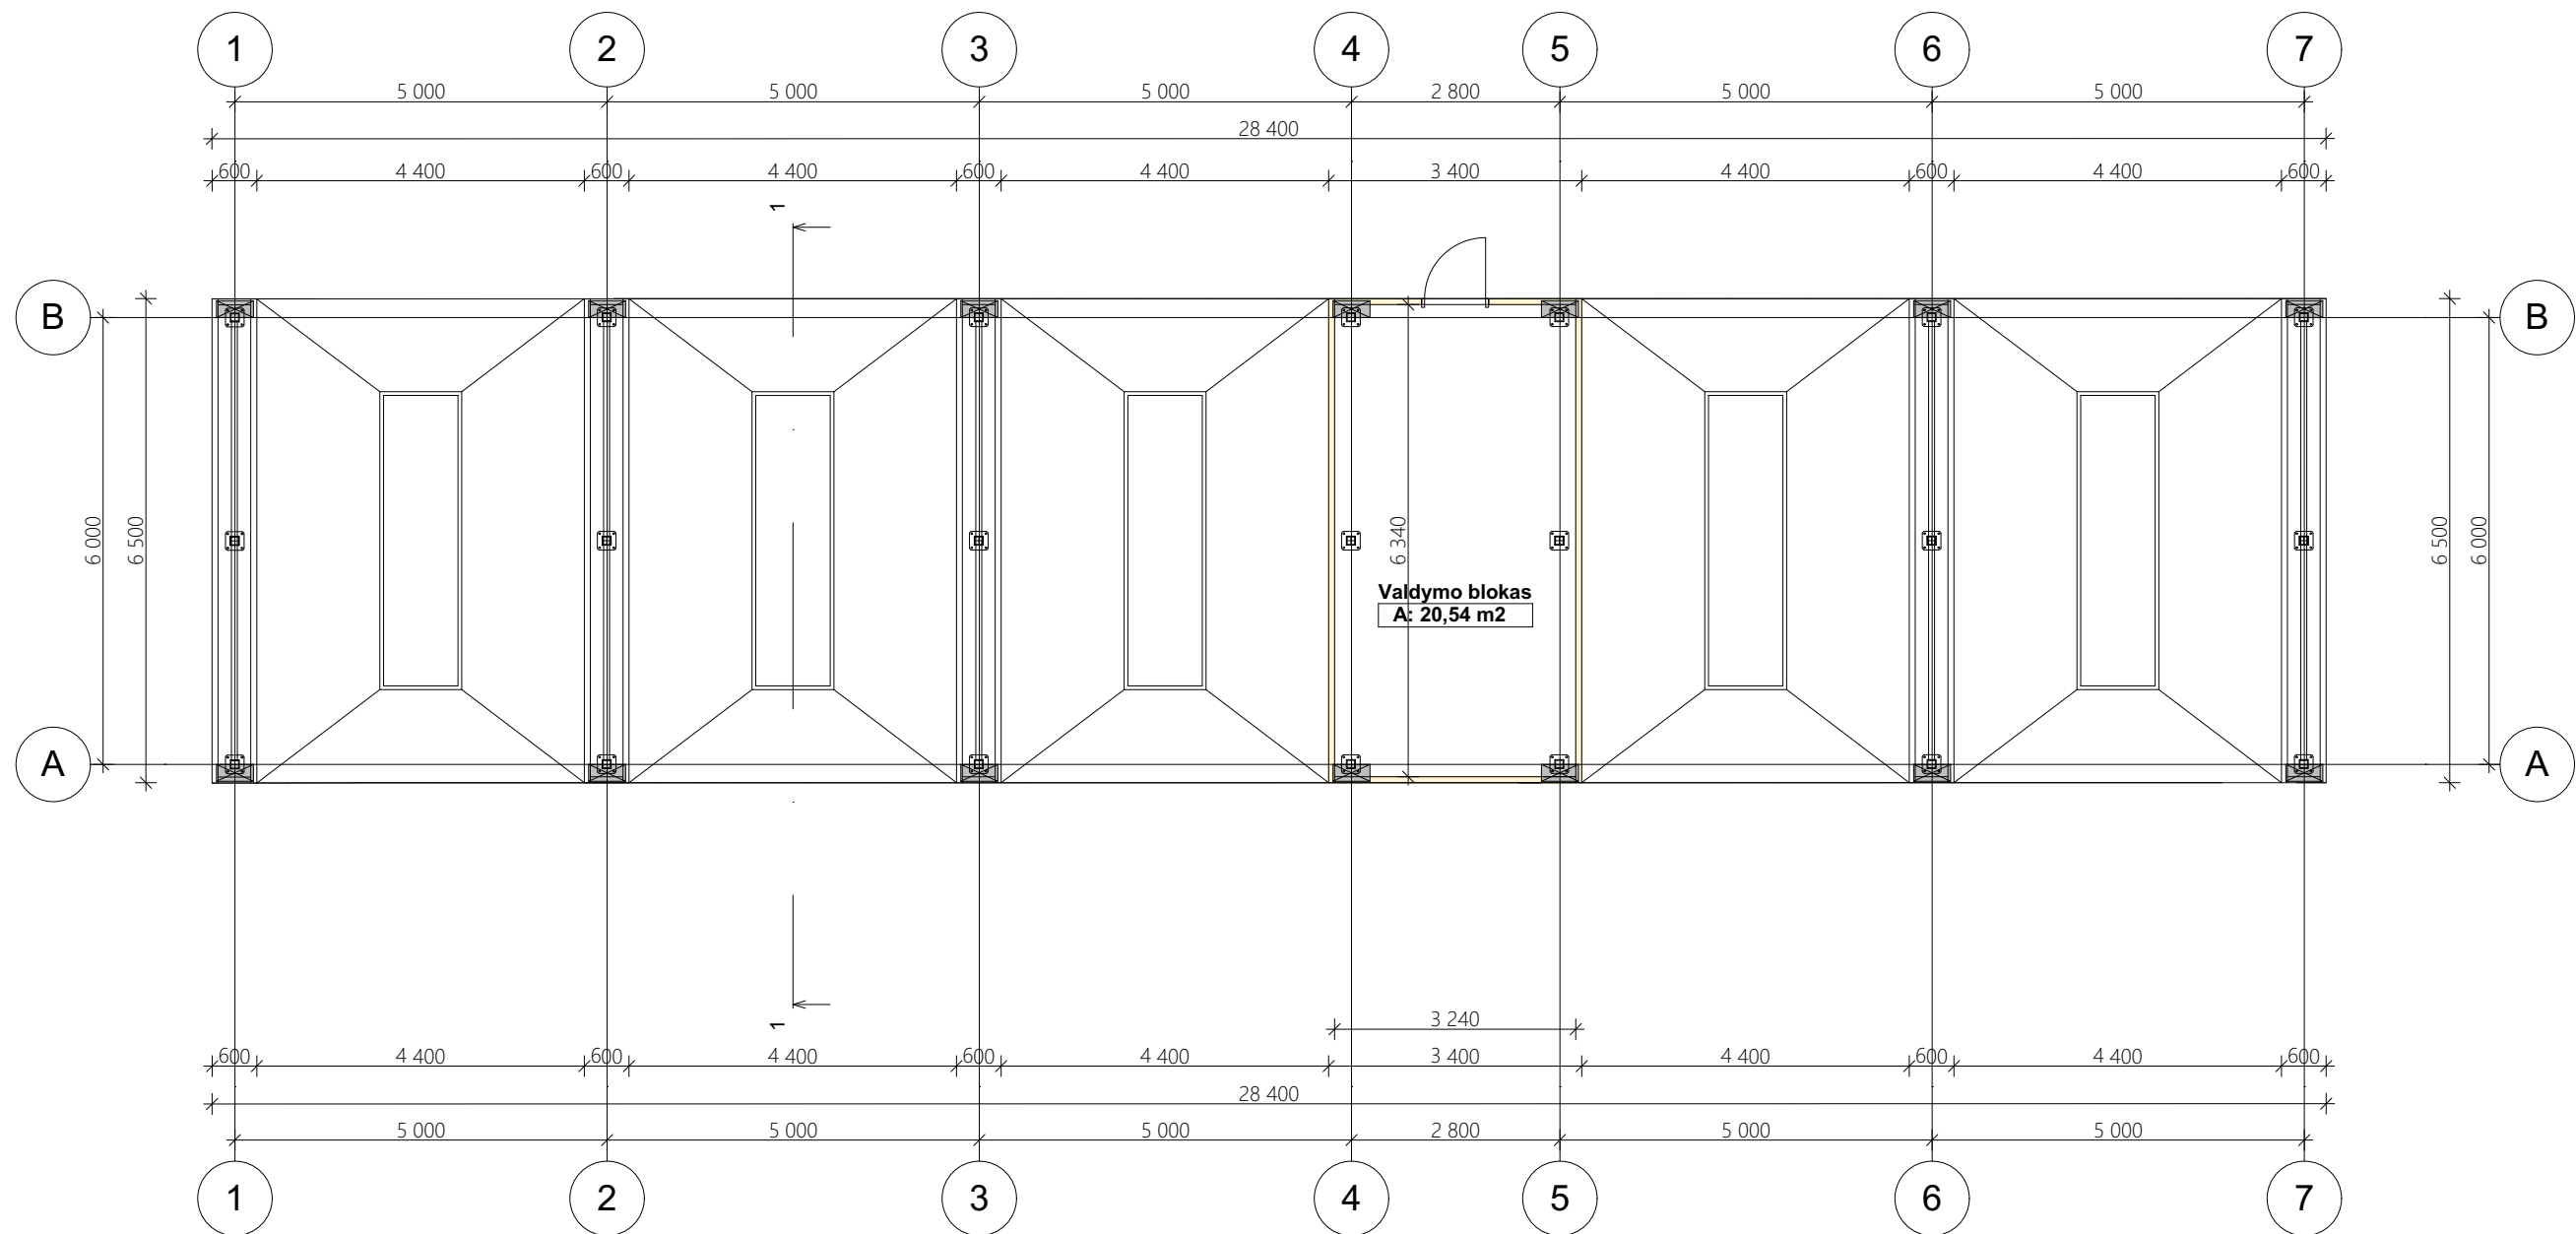



1:100

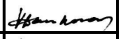Atestato Nr.	Architekto V. Daunoro projektavimo firma				Savitarnos automobilių plovklos, Žiburio g. Žemės sklypų Nr. 3403-0021-0063, 3403-0021-0064 Anykščių m. statybos projektiniai pasiūlymai		
A885	arch.	V. Daunoras		2019 08	Automobilių savitarnos plovkla Planas		Laida
A885	PV	V. Daunoras		2019 08			
PP	Statytojas: R. Mincės įmonė				1908-2-SA.1-PP-SA	Lapas 2	Lapų 5

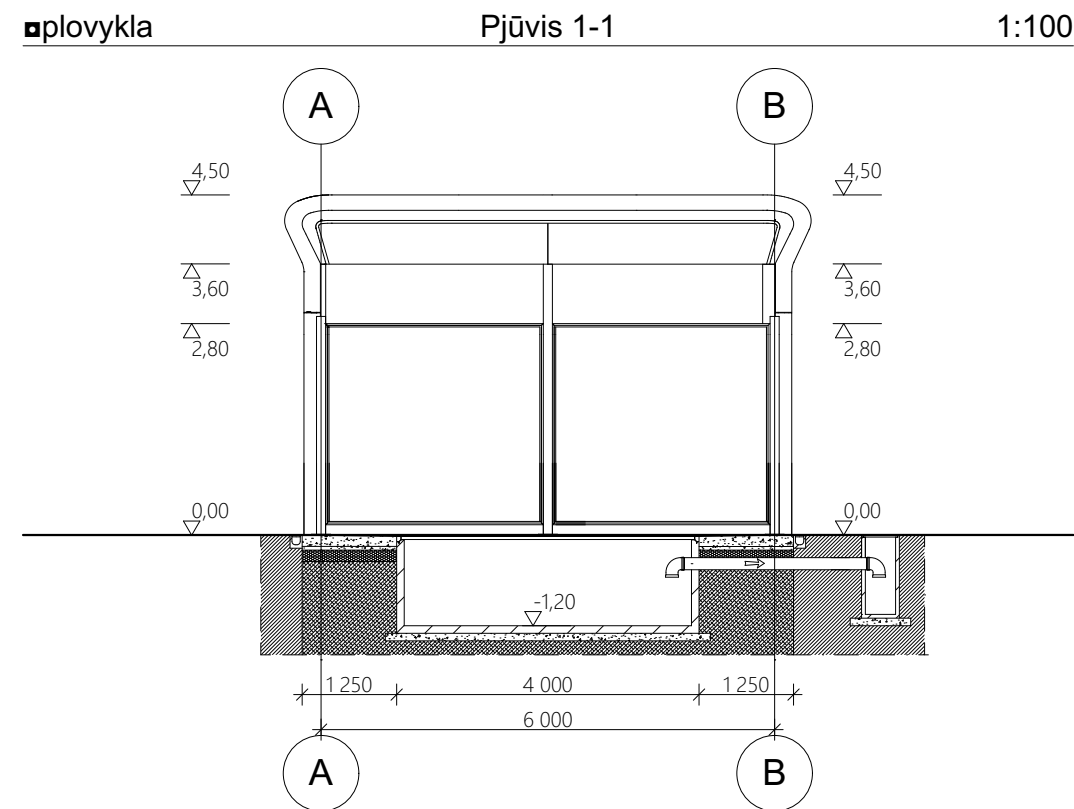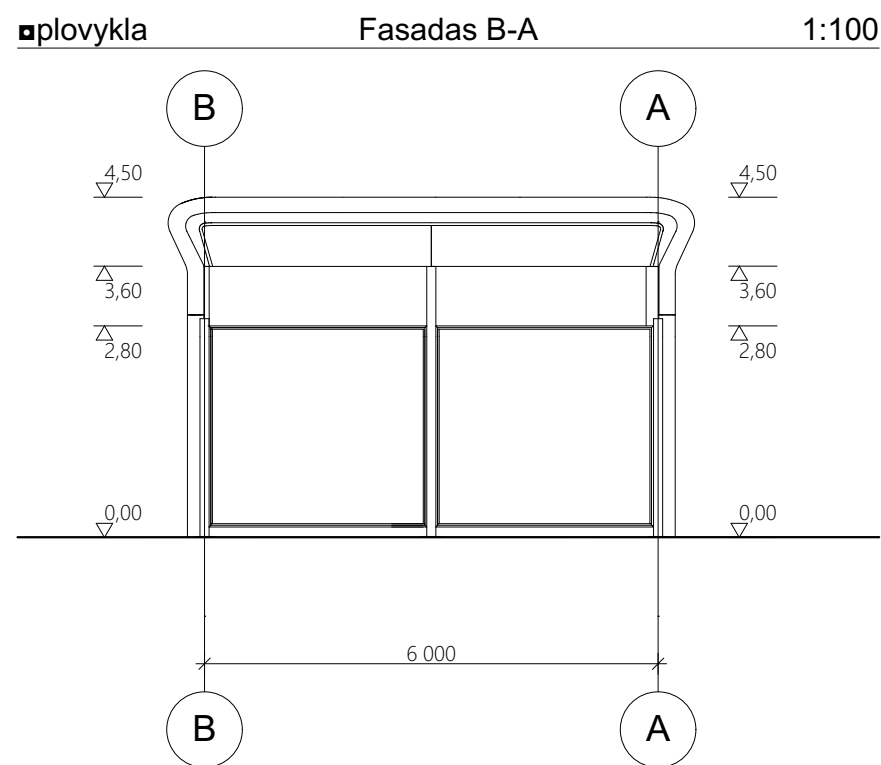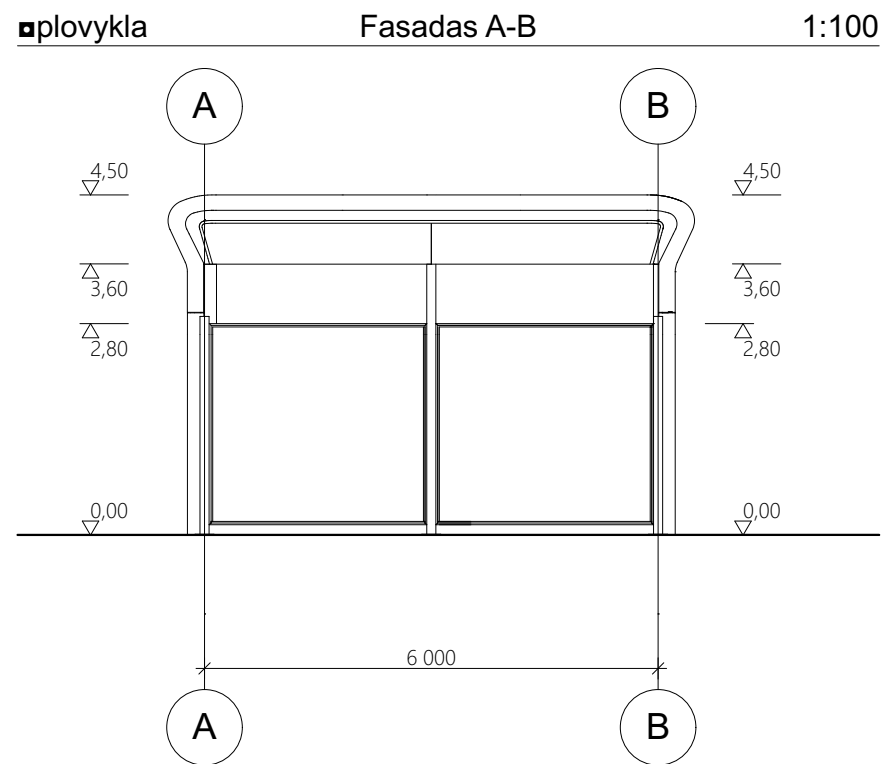


1:100

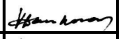Atestato Nr.	Architekto V. Daunoro projektavimo firma				Savitarnos automobilių plovyklos, Žiburio g. Žemės sklypų Nr. 3403-0021-0063, 3403-0021-0064 Anykščių m. statybos projektiniai pasiūlymai		
A885	arch.	V. Daunoras		2019 08	Automobilių savitarnos plovykla Pjūvis 1-1, Fasadas A-B, Fasadas B-A		Laida
A885	PV	V. Daunoras		2019 08			
PP	Statytojas: R. Mincės įmonė				1908-2-SA.2-PP-SA		Lapas 3
							Lapų 5

■plovykla

Fasadas 1-7


1:100

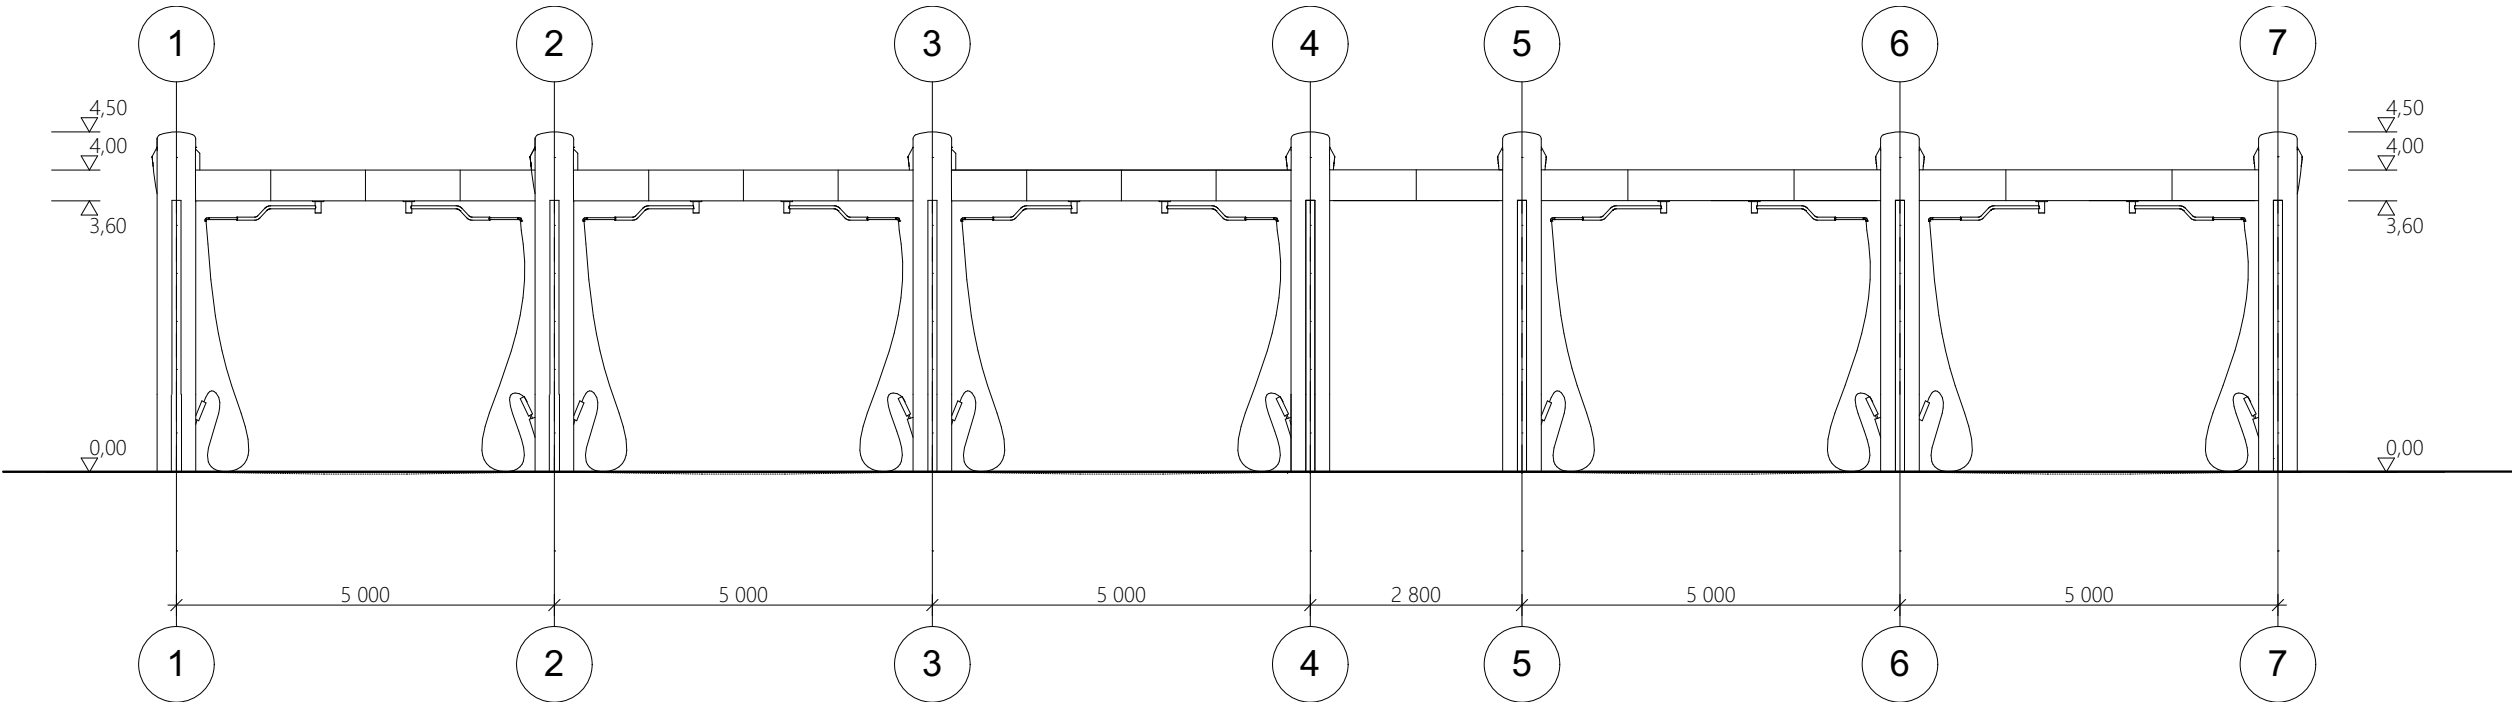



■plovykla


Fasadas 7-1



1:100

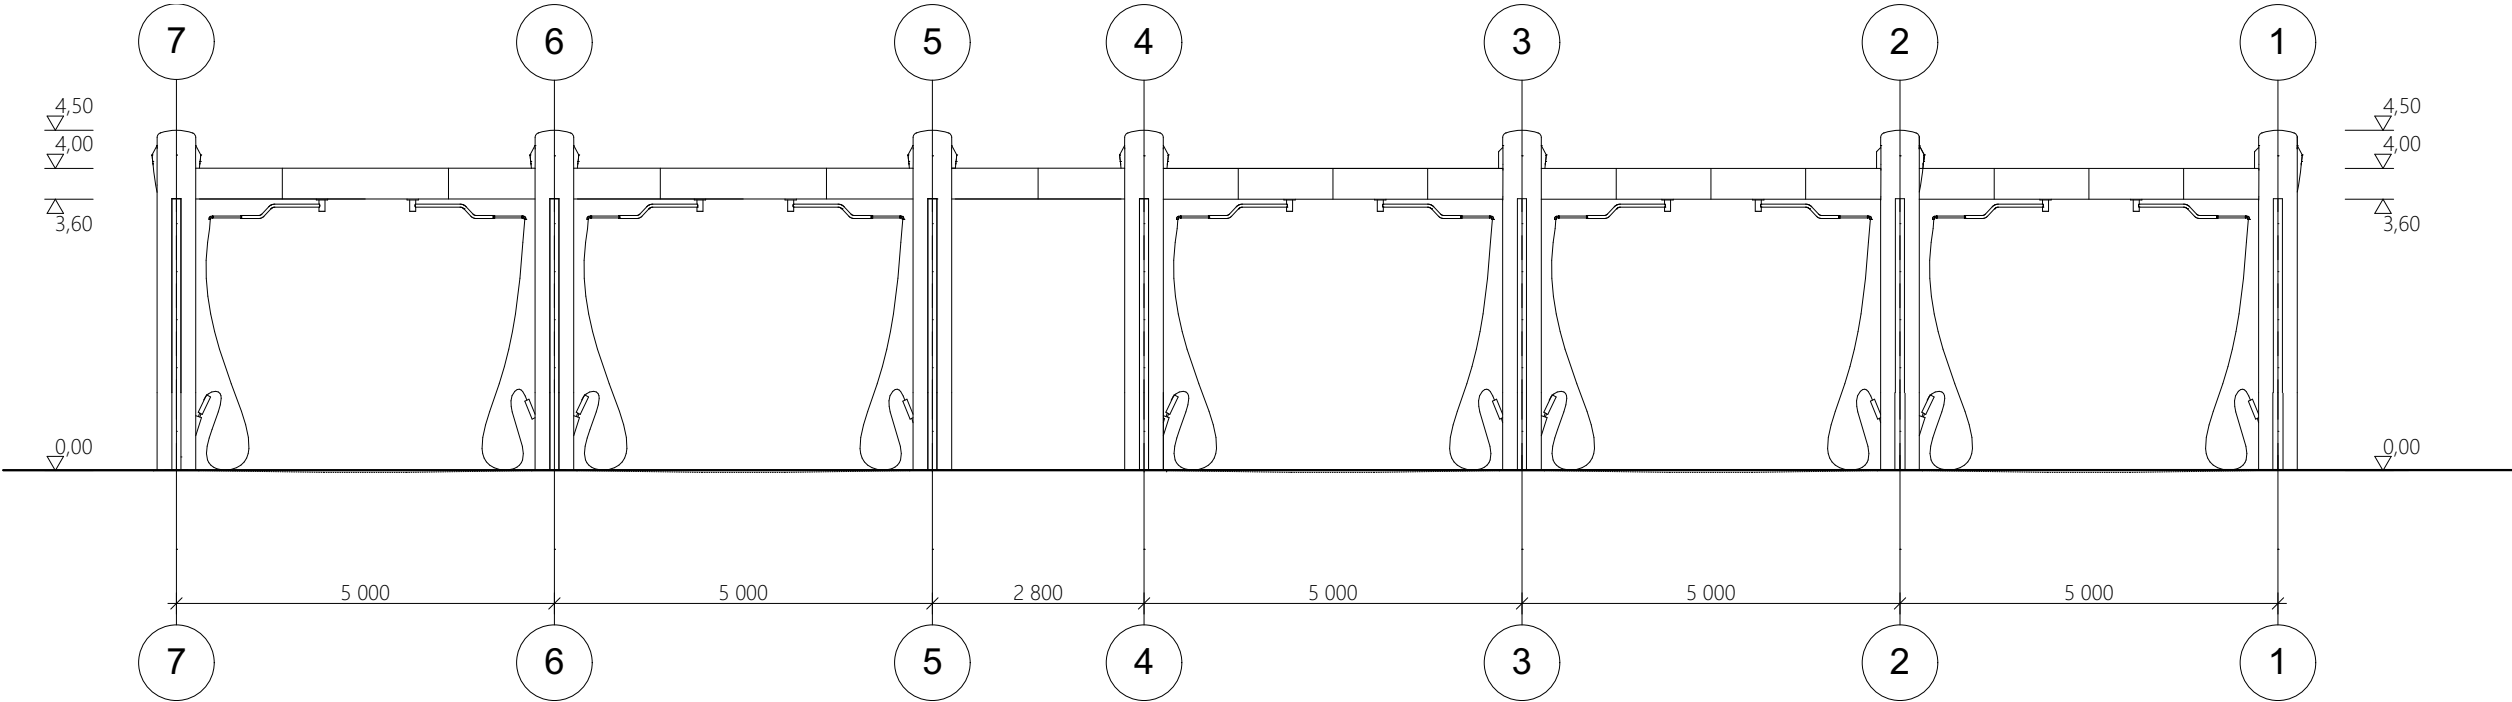

1:100

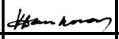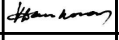Atestato Nr.	Architekto V. Daunoro projektavimo firma				Savitarnos automobilių plovyklos, Žiburio g. Žemės sklypų Nr. 3403-0021-0063, 3403-0021-0064 Anykščių m. statybos projektiniai pasiūlymai		
A885	arch.	V. Daunoras		2019 08	Automobilių savitarnos plovykla Fasadas 1-7, Fasadas 7-1		Laida
A885	PV	V. Daunoras		2019 08			
PP	Statytojas: R. Mincės įmonė				1908-2-SA.3-PP-SA	Lapas 4	Lapų 5

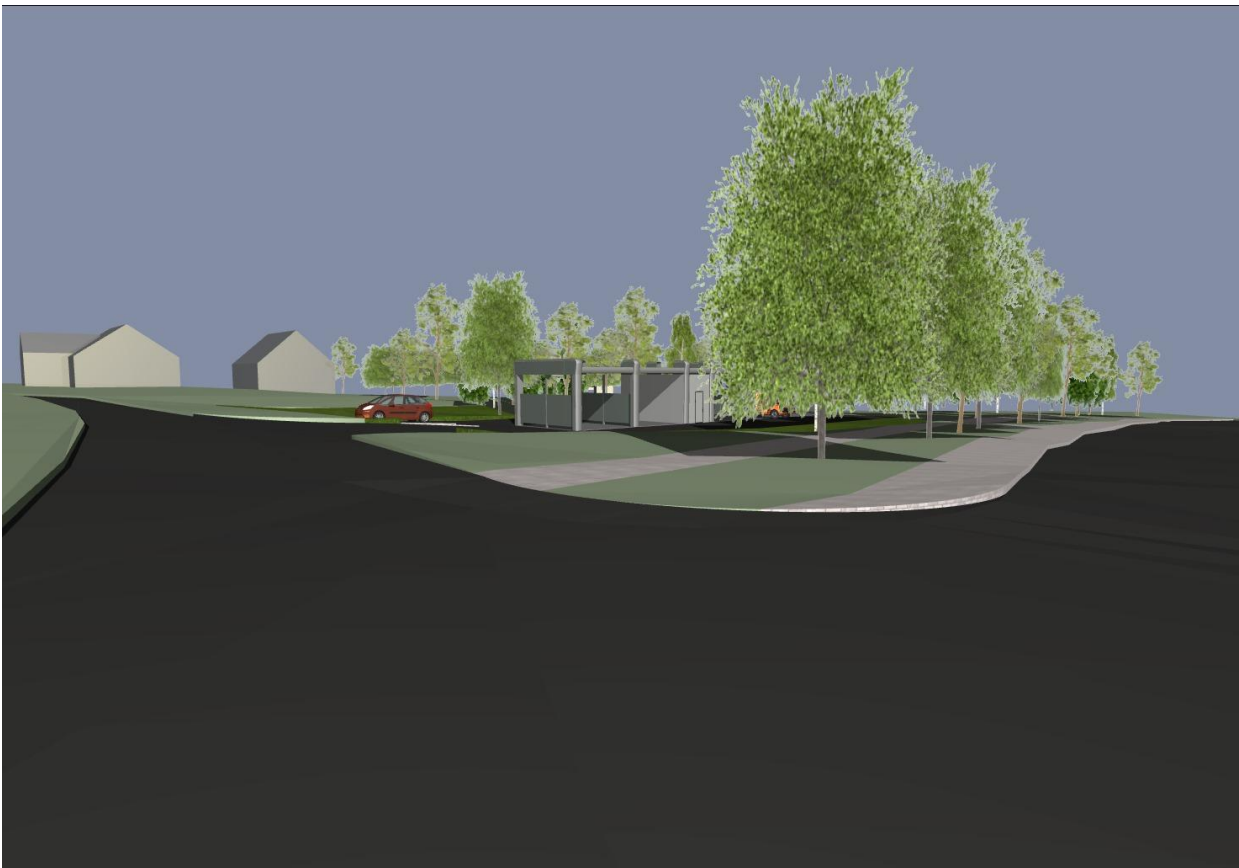

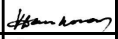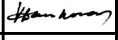Atestato Nr.	Architekto V. Daunoro projektavimo firma				Savitarnos automobilių plovyklos, Žiburio g. Žemės sklypų Nr. 3403-0021-0063, 3403-0021-0064 Anykščių m. statybos projektiniai pasiūlymai		
A885	arch.	V. Daunoras		2019 08	Automobilių savitarnos plovykla Vizualizacija		Laida
A885	PV	V. Daunoras		2019 08			
PP	Statytojas: R. Mincės įmonė				1908-2-SA.4-PP-SA		Lapas 5
							Lapų 5