

UAB „CEKLIS“
Įmonės kodas:302580220
Telefonas: +37068223037
Kęstučio g. 4 - 318, LT-87122 Telšiai
el. paštas: romualdaremeziene@gmail.com



Statytojas (užsakovas): **P. L.**

Statinio projekto pavadinimas: **KITOS (FERMŲ) PASKIRTIES PASTATO – KARVIDĖS JOMANTŲ K. VIEŠVĖNŲ SEN. TELŠIŲ RAJONAS STATYBOS PROJEKTAS**

Statybos rūšis: **STATINIO NAUJA STATYBA**

Naudojimo paskirtis: **KITOS (FERMŲ) PASKIRTIES PASTATAI**

Statinio kategorija: **YPATINGASIS STATINYS**

Statinio (statinių) pavadinimas: **KARVIDĖ SU PAGALBINIŲ PATALPŲ BLOKU**

Statinio projekto numeris: **01P/18**

Statinio projekto etapas: **PROJEKTINIAI PASIŪLYMAI (PP)**

Segtuvo žymuo: **I**

Segtuvo laidos žymuo: **0**

Segtuvo išleidimo data: **2019-07**

Pareigos	Vardas, Pavardė	Atestato Nr.	Data	Parašas
Direktorė	ROMUALDA REMĖZIENĖ		2019-07	
Statinio projekto vadovė	ROMUALDA REMĖZIENĖ	16126	2019-07	

STATYTOJAS (UŽSAKOVAS): P. L.

STATINIO PROJEKTO PAVADINIMAS: **KITOS (FERMŲ) PASKIRTIES PASTATO – KARVIDĖS JOMANTŲ K. VIEŠVĖNŲ SEN. TELŠIŲ RAJONAS STATYBOS PROJEKTAS**

ETAPAS: **PROJEKTINIAI PASIŪLYMAI (PP)**

SEGTUVAS: **I**

PROJEKTINIŲ PASIŪLYMŲ DOKUMENTŲ ŽINIARAŠTIS

Dokumento žymuo	Lapų sk.	Laida	Dokumento pavadinimas	Pastabos
a	b	c	d	e
	3	0	PROJEKTINIŲ PASIŪLYMŲ RENGIMO UŽDUOTIS	
01P/18-1-PP-AR	4	0	AIŠKINAMASIS RAŠTAS	
01P/18-1-PP-SP.B.01	1	0	SKLYPO PLANO SITUACIJOS SCHEMA	
01P/18-1-PP-SP.B.02	1		SKLYPO PLANAS	
01P/18-1-PP-SA.B.01	1		KARVIDĖS PLANAS	
01P/18-1-PP-SA.B.02	1		PAGALBINIŲ PATALPŲ BLOKO 1 A. PLANAS	
01P/18-1-PP-SA.B.03	1		PAGALBINIŲ PATALPŲ BLOKO 2 A. PLANAS	
01P/18-1-PP-SA.B.04	1		SKERSINIS KARVIDĖS PJŪVIS 1-1	
01P/18-1-PP-SA.B.05	1		GALINIAI FASADAI a-F IR F-a	
01P/18-1-PP-SA.B.06	1		GALINIAI FASADAI 12-1 IR 1-12	
	3		NEKILNOJAMOJO TURTO REGISTRO CENTRINIO DUOMENŲ BANKO IŠRAŠAS	
	1		ŽEMĖS SKLYPO PLANAS	
	1		ŪKININKO ŪKIO ĮREGISTRAVIMO PAŽYMĖJIMAS	
	1		BENDRATURČIŲ SUTIKIMAS	
	1		PROJEKTINIŲ PASIŪLYMŲ VAIZDINĖ INFORMACIJA	

0	2019 07	Statybos leidimui, statybAI		
LAIDA	IŠLEIDIMO DATA	LAIDOS STATUSAS, KEITIMO PRIEŽASTIS (JEI TAIKOMA)		
KVAL. PATV. DOK.NR.	UAB "CEKLIS"		STATINIO PROJEKTO PAVADINIMAS Kitos (fermų) paskirties pastato – karvidės Jomantų k. Viešvėnų sen. Telšių r. sav. ., statybos projektas	
16126	PV	R. Remėzienė	STATINIO NUMERIS IR PAVADINIMAS Karvidė	
			DOKUMENTO PAVADINIMAS	LAIDA
			Dokumentų žiniaraštis	0
lt	STATYTOJAS IR (ARBA) UŽSAKOVAS P. L.		DOKUMENTO ŽYMUO 01P/18-1-PP-Ž -01	LAPAS 1
				LAPŲ 1



TELŠIŲ RAJONO SAVIVALDYBĖS ADMINISTRACIJA

Biudžetinė įstaiga. Žemaitės g. 14, LT-87133 Telšiai,
tel./faks. (8 444) 52 229, el. p. info@telsiai.lt.

Duomenys kaupiami ir saugomi Juridinių asmenų registre, kodas 180878299.

UAB „Ceklis“
Kęstučio g. 4-318, LT-87122 Telšiai

2019-07-15 Nr. R7-1718

Į 2019-07-08 Prašymą

Gautą 2019-07-08 Nr. R6-3464

DĖL PROJEKTINIŲ PASIŪLYMŲ RENGIMO UŽDUOTIES DERINIMO

Pagal kompetenciją išnagrinėję Jūsų 2019 m. liepos 8 d. pateiktą prašymą informuojame, kad pateiktai kitos (fermų) paskirties pastato – karvidės, Jomantų k., Viešvėnų sen., Telšių r. sav., statybos projekto projektinių pasiūlymų rengimo užduočiai pritariame.

Papildomai informuojame, kad nuo 2017 m. sausio 1 d. įsigaliojo statybos techninio reglamento STR 1.04.04:2017 „Statinio projektavimas, projekto ekspertizė“ pakeitimai, kurie reglamentuoja visuomenės informavimo apie numatomą statinių projektavimą tvarką. Atsižvelgiant į VIII skyriaus 61 punkte atsiradusius pakeitimus, kurie numato papildomą informacijos pateikimą kaimyninių žemės sklypų valdytojams, naudotojams, daugiabučių gyvenamųjų bendrojo naudojimo objektų valdytojams, bei šiai procedūrai atlikti skirtus terminus, prašome įvertinti savo galimybes ir pasirengti informuoti kaimyninių žemės sklypų valdytojus ir/ar naudotojus apie planuojamas statybas informacijos paskelbimo dieną.

Šis atsakymas gali būti skundžiamas ikiteisimine tvarka Lietuvos administracinių ginčų komisijos Šiaulių apygardos skyriui (Dvaro g. 81, Šiaulių m. LT-76299) arba Regionų apygardos administracinio teismo Šiaulių rūmams (Dvaro g. 80, Šiaulių m. LT-76298) Lietuvos Respublikos administracinių bylų teisenos įstatymo nustatyta tvarka per vieną mėnesį nuo šio įsakymo paskelbimo ar įteikimo suinteresuotai šaliai dienos.

PRIDEDAMA:

1. Kitos (fermų) paskirties pastato – karvidės, Jomantų k., Viešvėnų sen., Telšių r. sav., statybos projekto projektinių pasiūlymų rengimo užduotis, 1 lapas.

Administracijos direktorius

Imantas Motiejūnas

Telšių rajono savivaldybės administracijos
direktoriaus pavaduotojas

Almantas Lukavičius





(derinimo vieta)

PROJEKTINIŲ PASIŪLYMŲ RENGIMO UŽDUOTIS

20 19 m. liepos 01 d. Nr. _____


1.	INFORMACIJA APIE SUMANYTĄ PROJEKTUOTI STATINĮ:	
	Pavadinimas (nurodomas techninio projekto pavadinimas)	Kitos (fermų) paskirties pastato – karvidės Jomantų k. Viešvėnų sen. Telšių r. sav. statybos projektas
	Statybos rūšis	Statinio nauja statyba
	Statinio kategorija	ypatingas
	Statinio pagrindinė naudojimo paskirtis	Kitos (fermų) paskirties pastatas
	Žemės sklypo rodikliai: Adresas Unikalus Nr. Kadastrinis Nr. Pagrindinė tikslinė naudojimo paskirtis Žemės sklypo naudojimo būdas Žemės sklypo plotas Plotas ūkininko sodybai pagal Kaimo plėtros žemėtvarkos projektą	Jomantų k. Viešvėnų sen. Telšių r. sav. 4400-0316-3848 7880/0003:97 Žemės ūkio Kiti žemės ūkio paskirties žemės sklypai 29,5350 ha 1,9340 ha
	Esamo (projektuojamo) statinio rodikliai: Pagrindinė tikslinė naudojimo paskirtis Aukštų skaičius Bendras plotas Pagrindinis plotas Pagalbinis plotas Užstatytas plotas Tūris	Žemės ūkio 1a, pagalbinių patalpų blokas 2a 2677,29 kv. m 2557,76 kv.m 119,53 kv.m 2802,00 kv.m 13031 kub.m
2.	PROJEKTINIŲ PASIŪLYMŲ PASKIRTIS: (rekomendacinė)	
	<ul style="list-style-type: none"> - nustatyti žemės sklypo teritorijos naudojimo reglamento parametrus, kai Teritorijų planavimo įstatymo 20 straipsnio nustatytais atvejais neparengti teritorijų planavimo dokumentai ir statyba konkrečiame žemės sklype leidžiama - informuoti visuomenę apie statinio, kuriam Teritorijų planavimo įstatymo 20 straipsnyje nustatytais atvejais neparengti teritorijų planavimo dokumentai ir statyba konkrečiame sklype leidžiama, numatomą projektavimą - išreikšti Statytojo (užsakovo) sumanyto projektuoti statinio architektūros ir kitų pagrindinių sprendinių idėją - specialiems architektūros reikalavimams nustatyti 	
3.	PROJEKTINIŲ PASIŪLYMŲ SUDETIS:	
	<p>3.1. Aiškinamasis raštas;</p> <p>3.2. Sklypo plano su gretima urbanistine aplinka schema;</p> <p>3.3. Pastato aukštų planai;</p> <p>3.4. Pastato charakteringi pjūviai;</p> <p>3.5. Pastato fasadai;</p>	

	3.6. Pastato projektinių pasiūlymų vaizdinė informacija.	
4.	STATYTOJO (UŽSAKOVO) PATEIKIAMAI DOKUMENTAI: <i>(rekomendaciniai)</i>	
	4.1. Nekilnojamojo turto registro išrašas; 4.2. Žemės sklypo planas; 4.3. Statinio statybos sklypo inžinerinių tinklų ir susisiekimo komunikacijų trasų inžinerinių topografinių tyrinėjimų dokumentas (ne senesnė kaip 3 metų skaitmeninė topografinė geodezinė nuotrauka); 4.4. Esamo statinio kadastrinių duomenų byla; 4.5. Kiti dokumentai ir duomenys atsižvelgiant į numatomo projektuoti statinio specifiką.	
5.	PROJEKTINIŲ PASIŪLYMŲ VAIZDINĖ INFORMACIJA: <i>(rekomendacinė)</i>	
	- pastato su gretima urbanistine aplinka vaizdinė informacija. Gretima urbanistinė aplinka – 50-100 m atstumas nuo statomo pastato. Vaizdinė informacija turi būti ruošiamą iš skirtingų pasaulio šalių pusių, kad susidarytų bendras pastato su artimiausiai aplinka vaizdas - maketas pastato su gretima urbanistine aplinka neprivalomas	
6.	KITI DUOMENYS:	
	Projektinių pasiūlymų parengimo terminai	Pagal sutartį
	Statytojui pateikiamų projektinių pasiūlymų kopijų kiekis	1 vnt
	Statytojui pateikiamų kompiuterinių laikmenų su įrašytais projektiniais pasiūlymais kopijų kiekis	1 vnt
	Kita	

Statytojas (užsakovas):


Vykdytojas (projektuotojas):

A.V.

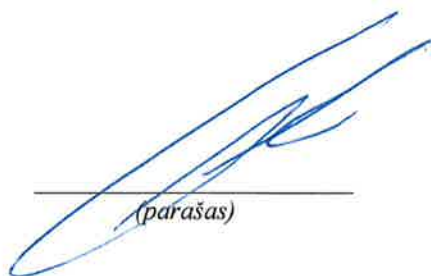

(parašas)



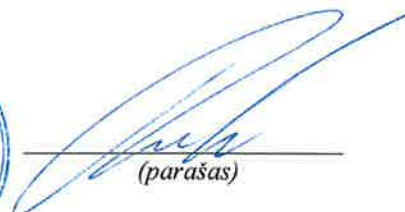

(parašas)

AIŠKINAMASIS RAŠTAS

1. PROJEKTUOJAMŲ STATINIŲ PAŽINTINIAI DUOMENYS

- **Statinių grupės (komplekso) pavadinimas.** Kitos (fermų) paskirties pastato – karvidės Jomantų k. Viešvienu sen. Telšių rajonas statybos projektas.
- **Statybos geografinė vieta.** Projektuojami statiniai numatomi statyti ūkininko ūkyje Jomantų k. Viešvienu sen. Telšių rajonas.
- **Statytojas (užsakovas).** Projekto užsakovas yra ūkininkas P.L., ūkininko ūkio įregistravimo pažymėjimas ŪP Nr.0010866.
- **Projektuotojas.** Projektinius pasiūlymus parengė UAB „Ceklis“. Projekto vadovė yra Romualda Remėzienė (kvalifikacijos atestatas Nr.16126, galioja neterminuotai), telefonas: mob.: 8 682 23037, el.paštas: info@sistelsiai.lt; statinio architektas: Vygantas Alaunė (kvalifikacijos atestatas Nr.A1900, galioja neterminuotai), telefonas: mob.: 8 61067422, el.paštas: vygantas.alaune@gmail.com.
- **Projekto rengimo pagrindas.** Projekto rengimo pagrindas yra projektavimo rangos sutartis. Projektiniai pasiūlymai parengti vadovaujantis teisės aktais, projektinių pasiūlymų rengimo užduotimi ir kitais privalomaisiais projekto rengimo dokumentais.
- **Projektavimo etapai (stadijos).** Parengti projektiniai pasiūlymai.
- **Statybos paskirtis.** Projektuojami statiniai priskiriami šioms statinių rūšims:
 - pastatai, negyvenamosios paskirties grupė, pogrupis: kitos (fermų) paskirties pastatai: karvidė;
 - inžineriniai statiniai, kitų inžinerinių statinių grupė, pogrupis: kitos paskirties inžineriniai statiniai: skysto mėšlo siurblynė, 3706 m³ talpos skysto mėšlo rezervuaras, aikštelė srutovežiui, silosinė, 13 m³ talpos išvežamų nuotekų rezervuaras;
- **Statybos rūšis.** Vadovaujantis STR 01.01.08:2002 "Statinio statybos rūšys", p. 6, statybos rūšis yra statinio nauja statyba.
- **Statinio kategorija.** Statinys priskiriamas ypatingos svarbos statinių kategorijai (STR 1.01.03:2017 "Statinių klasifikavimas").

2. ATLIKTI STATYBINIAI TYRINĖJIMAI IR TYRIMAI

- **Inžineriniai geologiniai tyrimai.** Atliko UAB „Ingeo“ 2018 m. gegužės mėn., adresas: Šiaulių g. 44-1, Klaipėda, leidimo tirti žemės gelmes Nr.74.
- **Inžineriniai geodeziniai tyrinėjimai.** Atliko UAB „Telšių matininkas“ 2018 m. kovo mėn., adresas: Pašto g. 6, Telšiai. Kvalifikacijos pažymėjimas 1GKV-910.

0	2019 07	Statybos leidimui, statybai		
LAIDA	IŠLEIDIMO DATA	LAIDOS STATUSAS, KEITIMO PRIEŽASTIS (JEI TAIKOMA)		
KVAL. PATV. DOK.NR.	UAB "CEKLIS"		STATINIO PROJEKTO PAVADINIMAS Kitos (fermų) paskirties pastato - karvidės Jomantų k. Viešvienu sen. Telšių r. sav., statybos projektas	
16126	PV	R. Remėzienė	STATINIO NUMERIS IR PAVADINIMAS	
A1900	PDV	V.Alaunė	Karvidė	
			DOKUMENTO PAVADINIMAS	LAIDA
			Aiškinamasis raštas	0
lt	STATYTOJAS IR (ARBA) UŽSAKOVAS P.L.		DOKUMENTO ŽYMUO 01P/18-1-PP-AR	LAPAS 1
				LAPŲ 4

- **Kaimo plėtros žemėtvarkos projektas ūkininko sodybos vietai ir žemės ūkio veiklai reikalingų statinių statybos vietai parinkti.** 2018-11-05 buvo atliktas ir patvirtintas Kaimo plėtros žemėtvarkos projektas ūkininko sodybos vietai ir žemės ūkio veiklai reikalingų statinių statybos vietai parinkti, suplanuojant 1,9340 ha ploto žemės ūkio paskirties sklypo teritoriją.

3. TRUMPAS STATYBOS SKLYPO APIBŪDINIMAS

- **Gretimos teritorijos, transporto tinklas - keliai, gatvės.** Įvažiavimas į žemės sklypą yra esamas iš vietinės reikšmės kelio. Privažiavimui prie statomos karvidės su pagalbinių patalpų bloku, skysto mėšlo rezervuaro ir kitų inžinerinių statinių suprojektuoti kiemo vidiniai keliai su betono danga (brėžinys SP.B-02). Į vakarų pusę nuo statomo pastato gretimame sklype (ilgalaikė nuoma) projektuojamas privažiavimas ir gaisrinio vandens paėmimo aikštelė su žvyro danga.

Statomas pastatas yra esamame statybai išskirto ūkininko sklype.

Vakarų pusėje apie 50m atstumu gretimame sklype (ilgalaikė nuoma) yra esami negyvenamos paskirties pastatai. Aplinkui 500 m spinduliu gyvenamųjų pastatų nėra. Artimiausias kaimyno gyvenamas namas yra apie 650 m atstumu.

Žemės sklypas. Statytojo nuosavybės teisę ar kitokią teisę į žemę (statybos sklypą) patvirtinantys dokumentai. Žemės sklypas nuosavybės teise priklauso P.L. ir V.L. Žemės sklypas yra 29,5350 ha ploto, netaisiklingos formos, kadastro Nr.7880/0003:97, žemės sklypo unikalus Nr.4400-0316-3848.

2018-03-11 buvo atliktas Kaimo plėtros žemėtvarkos projektas ūkininko sodybos vietai ir žemės ūkio veiklai reikalingų statinių statybos vietai parinkti, suplanuojant 1,9340 ha ploto žemės ūkio paskirties sklypo teritoriją.

- **Sklypo apželdinimas.** Statybos sklype esančių medžių ar krūmų nėra. Apželdinimas bus atliekamas po statybos darbų užbaigimo, pagal statytojo pageidavimus.

4. PROJEKTUOJAMI STATINIAI. PROJEKTUOJAMŲ STATINIŲ PAGRINDINĖS CHARAKTERISTIKOS

- **Statinių sąrašas.**

1) Pastatai ir statiniai:

- statinys Nr.1 – Karvidė su pagalbinių patalpų bloku;
- statinys Nr.2 – Skysto mėšlo siurblinė;
- statinys Nr.3 – 3706m³ talpos skysto mėšlo rezervuaras;
- statinys Nr.4 – Aikštelė srutovežiui;
- statinys Nr.5 – Silosinė;
- statinys Nr.5 – 13m³ talpos išvežamų nuotekų rezervuaras;
- statinys Nr.7 – Gaisrinio vandens paėmimo aikštelė (gretimame sklype)

- **1. Karvidė su pagalbiniu patalpų bloku.**

BENDRIEJI PASTATO IR PASKIRTIES RODIKLIAI

Techniniai rodikliai:

Užstatymo plotas – 2802 m²

Bendras plotas – 2677,29 m²

Pagrindinis plotas – 2557,76 m²

Pagalbinis plotas 119,53 m²

Pastato tūris – 13031 m³

Pagrindinė tikslinė naudojimo paskirtis: kitos paskirties (fermų) pastatas – karvidė su pagalbiniu patalpų bloku.

01P/18-1-PP-AR-2	Lapas	Lapų	Laida
	2	4	0

1a. Karvidė.

Karkasas - pastato laikantis karkasas: g/b kolonos, medžio klijuotas sijos.

Pamatai:

- po kolonomis stulpiniai, g/b surenkami.
- po išorinėmis medinėmis sienomis įrengiamos g/b surenkamos (dalis monolitinės) pamatų sijos.

Sienos - pastato sienos – iš išorės lentų su antplyšiais, iš vidaus OSB plokščių, apkalimas ant medinio karkaso.

Stogo danga - beasbestiniai šiferio lakštai ant medinių grebėstų.

Vartai, dūrys - mediniai.

Langai, ventiliacinės angos:

- ištisinių langų vietos, bei ventiliacinė anga kraige, užpildoma skaidriu apsauginiu (nuo vabzdžių) apsauginiu tinklu,
- ventiliacijos angose kraige įrengiami vožtuvai su rankiniu valdymu.
- ventiliacijos langų angose įrengiamos užuolaidos su rankiniu valdymu.

Grindys - galvijų laikymo patalpoje - betoninės.

1b. Pagalbinių patalpų blokas.

Sienos:

- dalies pastato sienos iš akyto betono blokelių, apšiltintų iš išorės (dalis ir papildomai iš vidaus) akmens vatos plokštėmis.
- kitos dalies pastato sienos iš išorės lentų su antplyšiais ant medinio karkaso.

Pamatai:

- po išorinėmis mūro sienomis, juostiniai, surenkami.
- po išorinėmis medinėmis sienomis gręžtiniai g/b pamatai su monolitinėmis g/b pamatų sijomis.

Išorės apdaila:

- fasadinis apdailos tinkas.
- apkalimas profiliuotos skardos lakštais.
- lentų su antplyšiais apkalimas ant medinio karkaso.

Perdenginys - virš 1-mo a. patalpų įrengiamos briaunuotų g/b plokščių, g/b perdangos, bei mediniai perdenginiai.

Denginys-lubos - virš buitinių patalpų įrengiamos apšiltintos lubos iš gipso-kartono plokščių.

Grindys:

- Pagalbinėse patalpose - betoninės.
- administracinėse-buitinėse patalpose - PVC grindų danga.
- WC patalpoje ir katilinėje – keraminių plytelių danga.

Dūrys, vartai, langai

- buitinėse-administracinėse patalpose – PVC, kitur – mediniai.
- katilinės durys ugniai atsparios.

Stogo danga – beasbestiniai banguoti lakštai.

• 2. Skysto mėšlo siurblinė

Iš monolitinio gelžbetonio. Požeminė. išmatavimai 6,0m x 6,0m, aukštis – 4m.

• 3. 3706 m³ talpos skysto mėšlo rezervuaras

Parinktas surenkamas g/b rezervuaras d34,82m, 4m aukščio (analogas UAB „AKSA“).

01P/18-1-PP-AR-3	Lapas	Lapų	Laida
	3	4	0

Rezervuaras atviras, įgilintas. Jis montuojamas ant monolitinio gelžbetonio plokštės, įrengtos ant sutankintos smėlio pagalvės. Prie rezervuaro įrengiama aikštelė srutovežiui, skirta išsipylusių srutų surinkimui. Surinkimo kanalas iš monolitinio betono. Smėlio pasluoksnyje įrengiama kontrolinio drenažo linija. Kontrolinis drenažas nuvedamas į nuo aplinkos izoliuotus kontrolinius drenažo šulinėlius.

- **4. Aikštelė srutovežiui**

Iš monolitinio gelžbetonio su kanalu ištekėjusioms srutomis surinkti.

- **5. Silosinė**

Iš monolitinių g/b atraminių sienelių. Sienelių storis – 30cm., aukštis – 2,45m.

- **6. 13 m³ talpos išvežamas rezervuaras**

Iš surenkamų gelžbetoninių žiedų d3,0 m, įgilintas į gruntą 3,0 m ir uždengtas gelžbetonine plokšte.

5. TRUMPAS TECHNOLOGINIO PROCESO APRAŠYMAS

Karvidės pastate numatytos sekančios galvijų grupės:

- a) Melžiamų karvių grupės.
- b) Užtrūkusių karvių grupė.
- c) Veršingų telyčių ir karvių grupė.

Taip priestatuose numatytos reproduktorių bei kraiko sandėliavimo patalpos.


Karvidės patalpose numatoma laikyti iki 198 vnt. sąlyginių gyvulių.

1. Pagalbinių patalpų blokas dviejų aukštų, jame numatyta:

- a) Karvių melžimo patalpa.
- b) Pieno saugojimo patalpa.
- c) Vakuminė.
- d) Galvijų svėrimo patalpa.
- e) Katilinė su malkine.

Taip pat numatytos vet. gydytojo, administracinės, sanitarinės bei kitos pagalbinės patalpos.

01P/18-1-PP-AR-4	Lapas	Lapų	Laida
	4	4	0

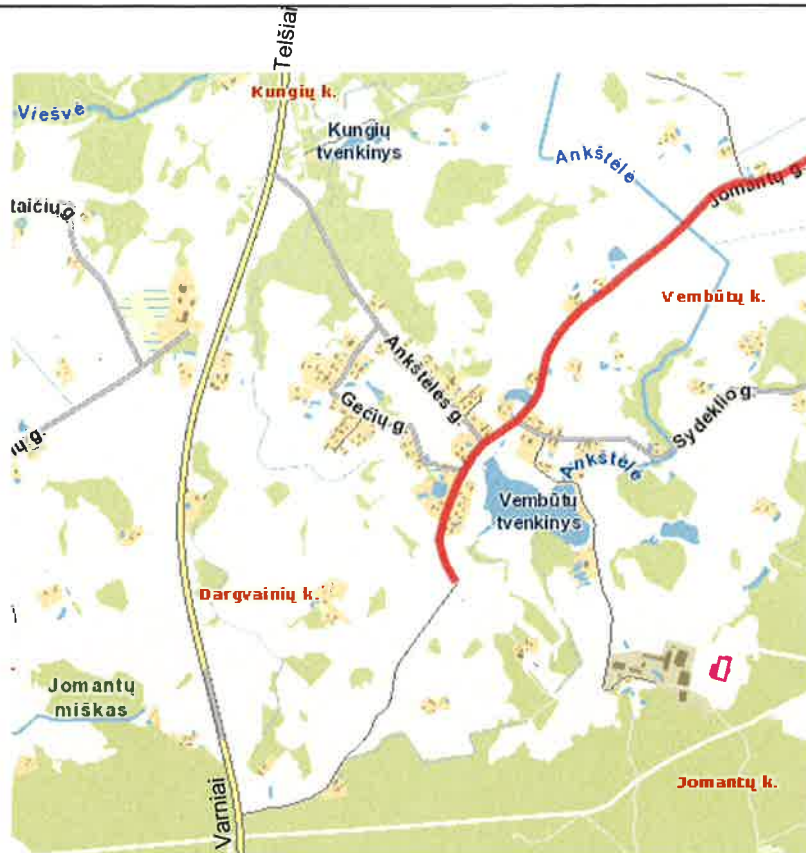













Sutartiniai ženklai:  1. Projektuojama karvidė su pagalbinio patalpų bloku

0	2018	Statybos leidimui, statybai		
LAIDA	IŠLEIDIMO DATA	LAIDOS STATUSAS, KEITIMO PRIEŽASTIS (JEI TAIKOMA)		
Kval. Patv. Dok.Nr.	UAB "CEKLIS"		STATINIO PROJEKTO PAVADINIMAS Kitos (fermų) paskirties pastato-karvidės, Jomantų k., Viešvėnų se., Telšių r. sav., sttybos projektas.	
16126	PV	R. Remėzienė	STATINIO NUMERIS IR PAVADINIMAS 1. Karvidė su pagalbinio patalpų bloku	
16171	PDV	R. Remėzienė		
			DOKUMENTO PAVADINIMAS Sklypo plano situacijos schema	LAIDA 0
lt	STATYTOJAS IR (ARBA) UŽSAKOVAS P.L.		DOKUMENTO ŽYMUO 01P/18-1-PP-SP.B-01	LAPAS 01 02

STATINIŲ EKSPLIKACIJA:

1. Karvidė su pagalbiniais patalpų bloku
2. Skysto mėšlo siurblinė
3. 3706 m³ talpos skysto mėšlo rezervuaras
4. Aikštelė srutovežiui
5. Silosinė
6. 13,0 m³ talpos išvežamas rezervuaras

SUTARTINIAI ŽENKLAI


-  Projektuojami pastatai ir statiniai
-  Statybos sklypo ribos
-  Žemės sklypo ribos
-  Esami teritorijos drenažo tinklai
-  Naikinami teritorijos drenažo tinklai
-  Projektuojama armuoto betono danga
-  Projektuojami skysto mėšlo nuotekų nuvedimo savitakiniai tinklai.
-  Projektuojami skysto mėšlo nuotekų nuvedimo spaudiminiai tinklai.
-  Projektuojami buitinių nuotekų nuvedimo savitakiniai tinklai.
-  Projektuojami lauko vandentiekio tinklai iš esamų ūkio vidaus tinklų
-  Projektuojami 0,4 kW elektros kabeliniai tinklai (vartotojo dalis)
-  Užpildymas

ORIENTACINIAI GERBŪVIO DARBŲ KIEKIAI


1. Augalinio sluoksnio nuėmimas ir sandėliavimas, teritorijos planiravimas -- 8650,0 m²
2. Nauja armuoto betono danga -- 2832,0 m²

**Karvidės su pagalbiniais patalpų bloku
TECHNINIAI RODIKLIAI**

Užstatymo plotas - 2802 m².
Bendras plotas - 2677,29 m².
Pagrindinis plotas - 2557,76 m².
Pagalbinis plotas - 119,53 m².
Pastato tūris - 13031 m³.

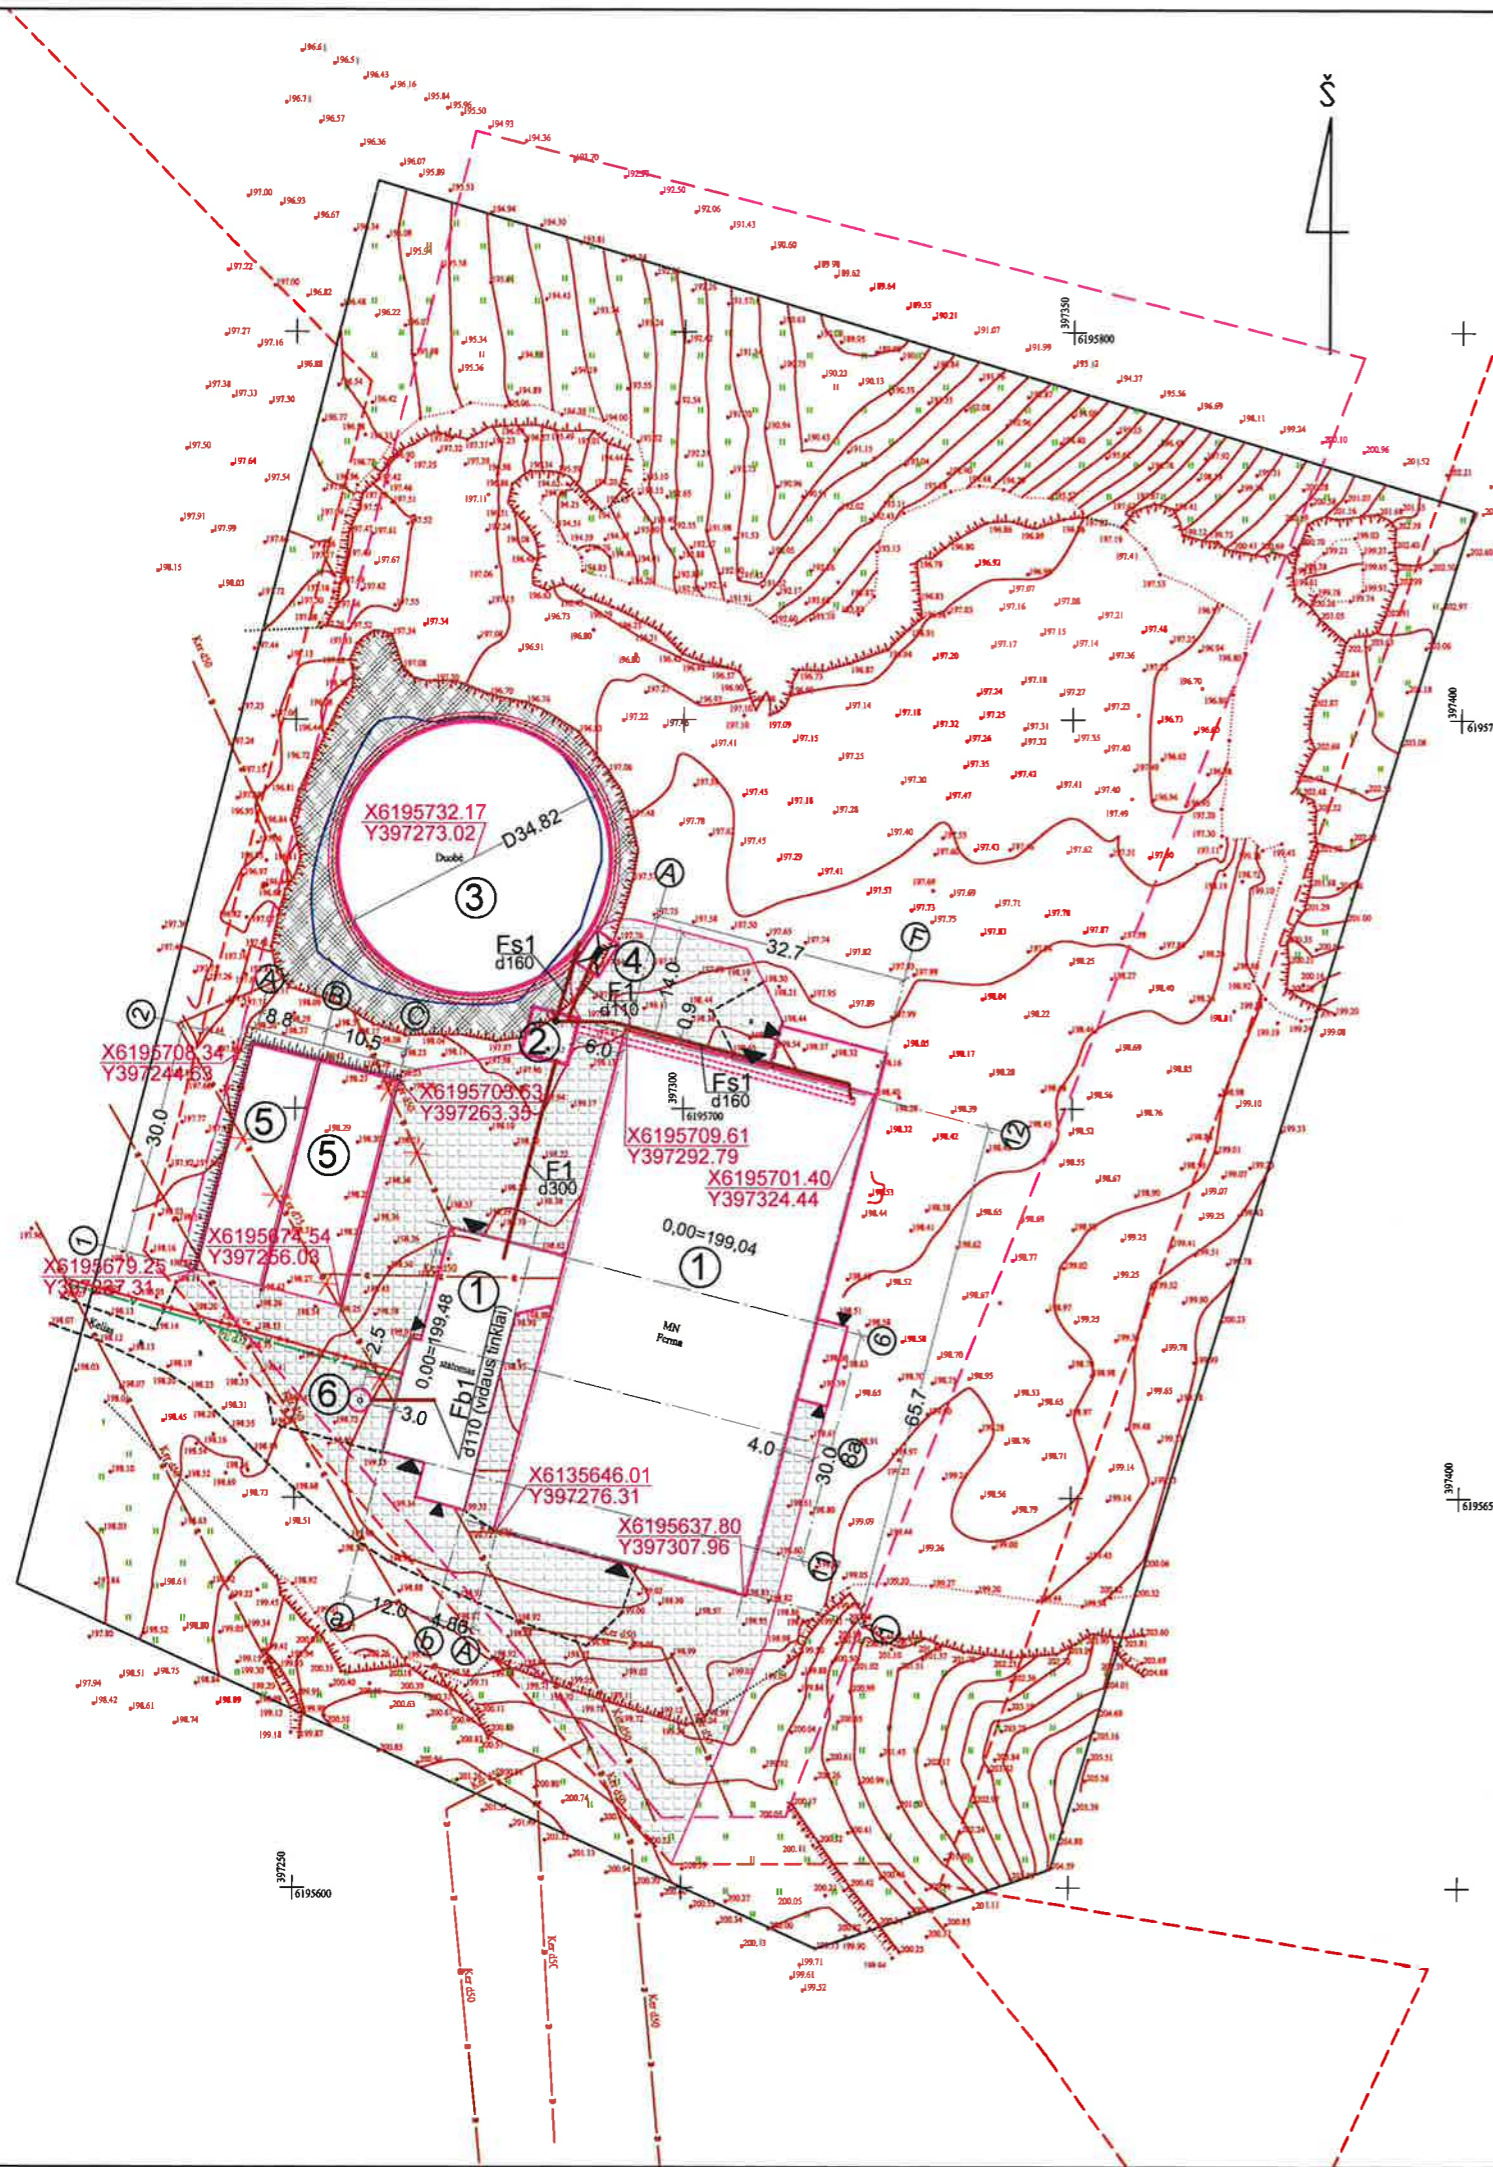

0	2018	Statybos leidimui, statybai		
LAIDA	IŠLEIDIMO DATA	LAIDOS STATUSAS, KEITIMO PRIEŽASTIS (JEI TAIKOMA)		
Kval. Patv. Dok.Nr.	UAB "CEKLIS"		STATINIO PROJEKTO PAVADINIMAS Kitos (fermų) paskirties pastato-karvidės, Jomantų k., Viešvėnų se., Telšių r. sav., stybos projektas.	
16126	PV	R. Remėzienė	STATINIO NUMERIS IR PAVADINIMAS 1. Karvidė su pagalbiniais patalpų bloku	
16171	PDV	R. Remėzienė		
STATYTOJAS IR (ARBA) UŽSAKOVAS			DOKUMENTO PAVADINIMAS	
P.L.			Sklypo planas	
			M 1:1000	
			LAPAS	
			LAPŲ	
			02 02	

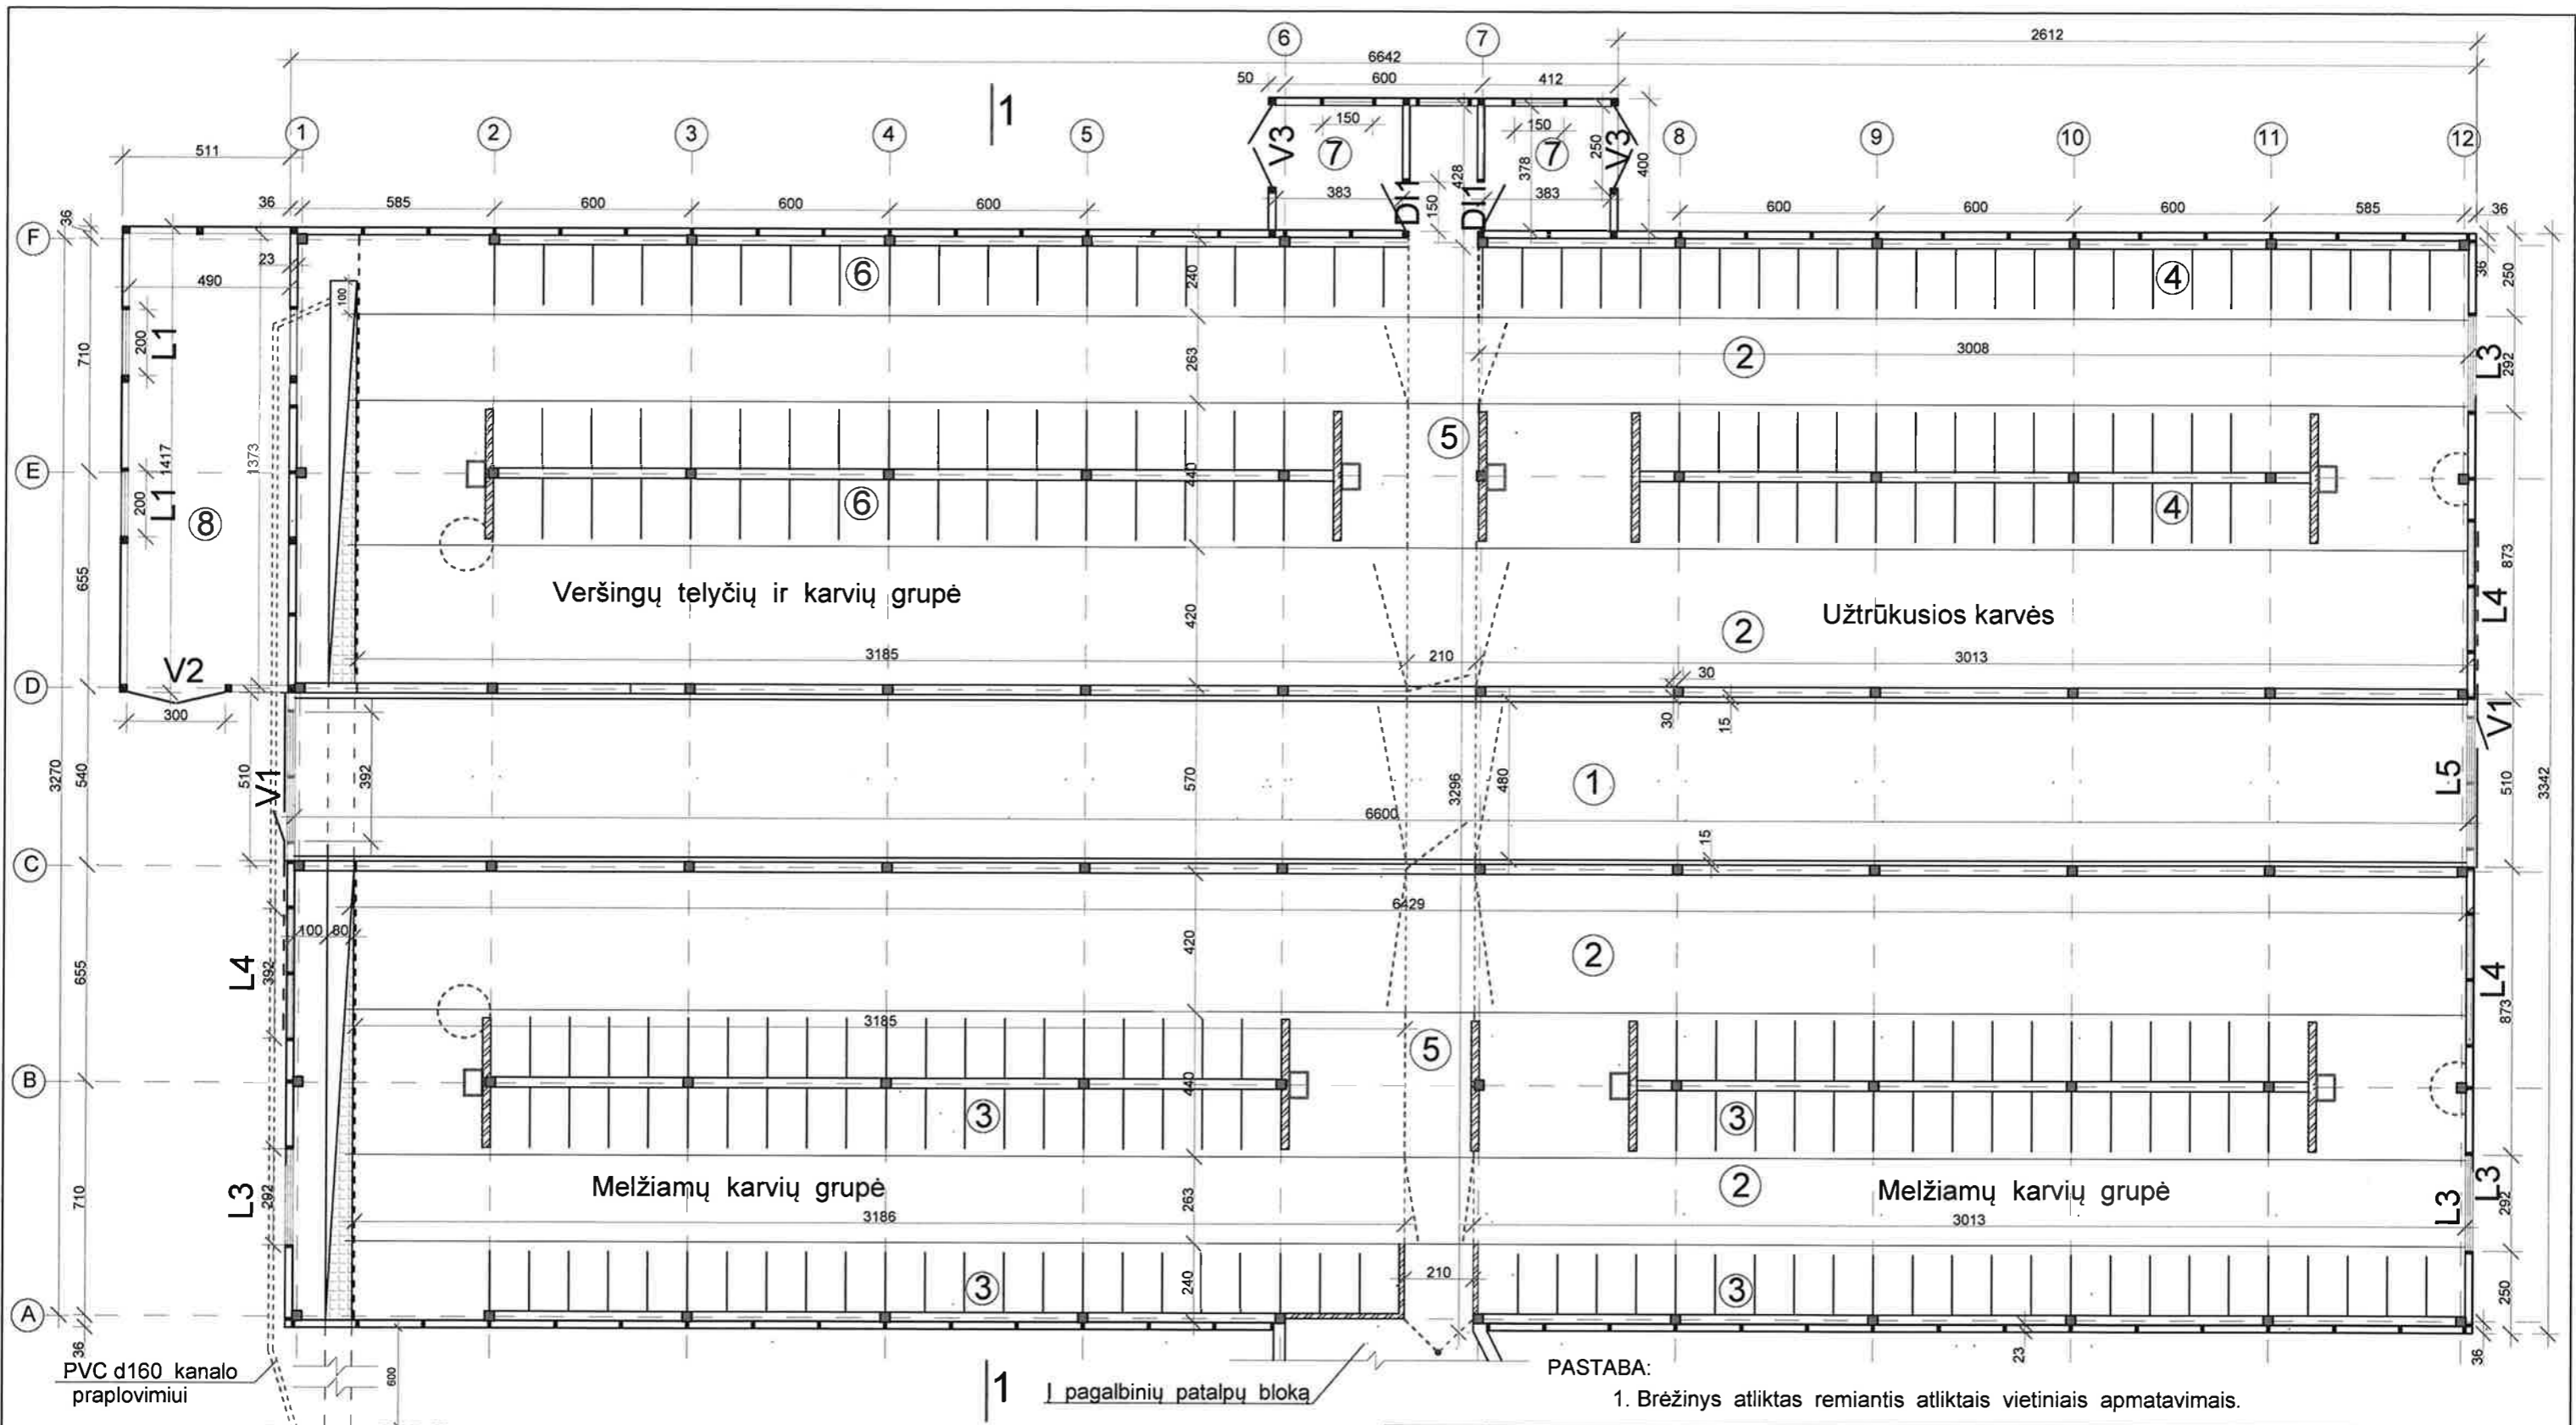

PVC d160 kanalo praplovimui


Skysto mėšlo siurblinė

- Sutartiniai ženklai**
- Grupinės galvijų girdyklos
 - G/b monolitinės sienutės
 - Varstomi gardai
 - Masažuokliniai šepčiai

Patalpų eksplikacija

Eil. Nr.	Pavadinimas	Plotas m2
1	Pašarų išdalavimo takas	316,8
2	Mėšlo šalinimo takai	876,4
3	Melžiamų karvių grupės	423,2
4	Užtrūkusių karvių grupė	204,6
5	Galvijų pervarymo takas	78,2
6	Veršingų telyčių ir karvių grupė	217,9
7	Reproduktoriai	29,0
8	Kraiko sandėliavimo patalpa	67,3
Viso:		2213,4

0	2018	Statybos leidimui, statybai	
LAI DA	IŠLEIDIMO DATA	LAIDOS STATUSAS, KEITIMO PRIEŽASTIS (JEI TAIKOMA)	
Kval. Patv. Dok.Nr.	UAB "CEKLIS"		STATINIO PROJEKTO PAVADINIMAS Kitos (fermų) paskirties pastato - karvidės Jomantų k., Viešvėnų sen., Telšių raj. statybos projektas
16126	PV	R. Remėzienė	STATINIO NUMERIS IR PAVADINIMAS 1. Karvidė su pagalbinių patalpų bloku
A1900	PDV	V. Alaunė	DOKUMENTO PAVADINIMAS Karvidės planas
It	STATYTOJAS IR (ARBA) UŽSAKOVAS P. L.		DOKUMENTO ŽYMUO 01P/18- 1 -PP-SA.B-01
			M 1:200 LAPAS LAPŲ 0 06

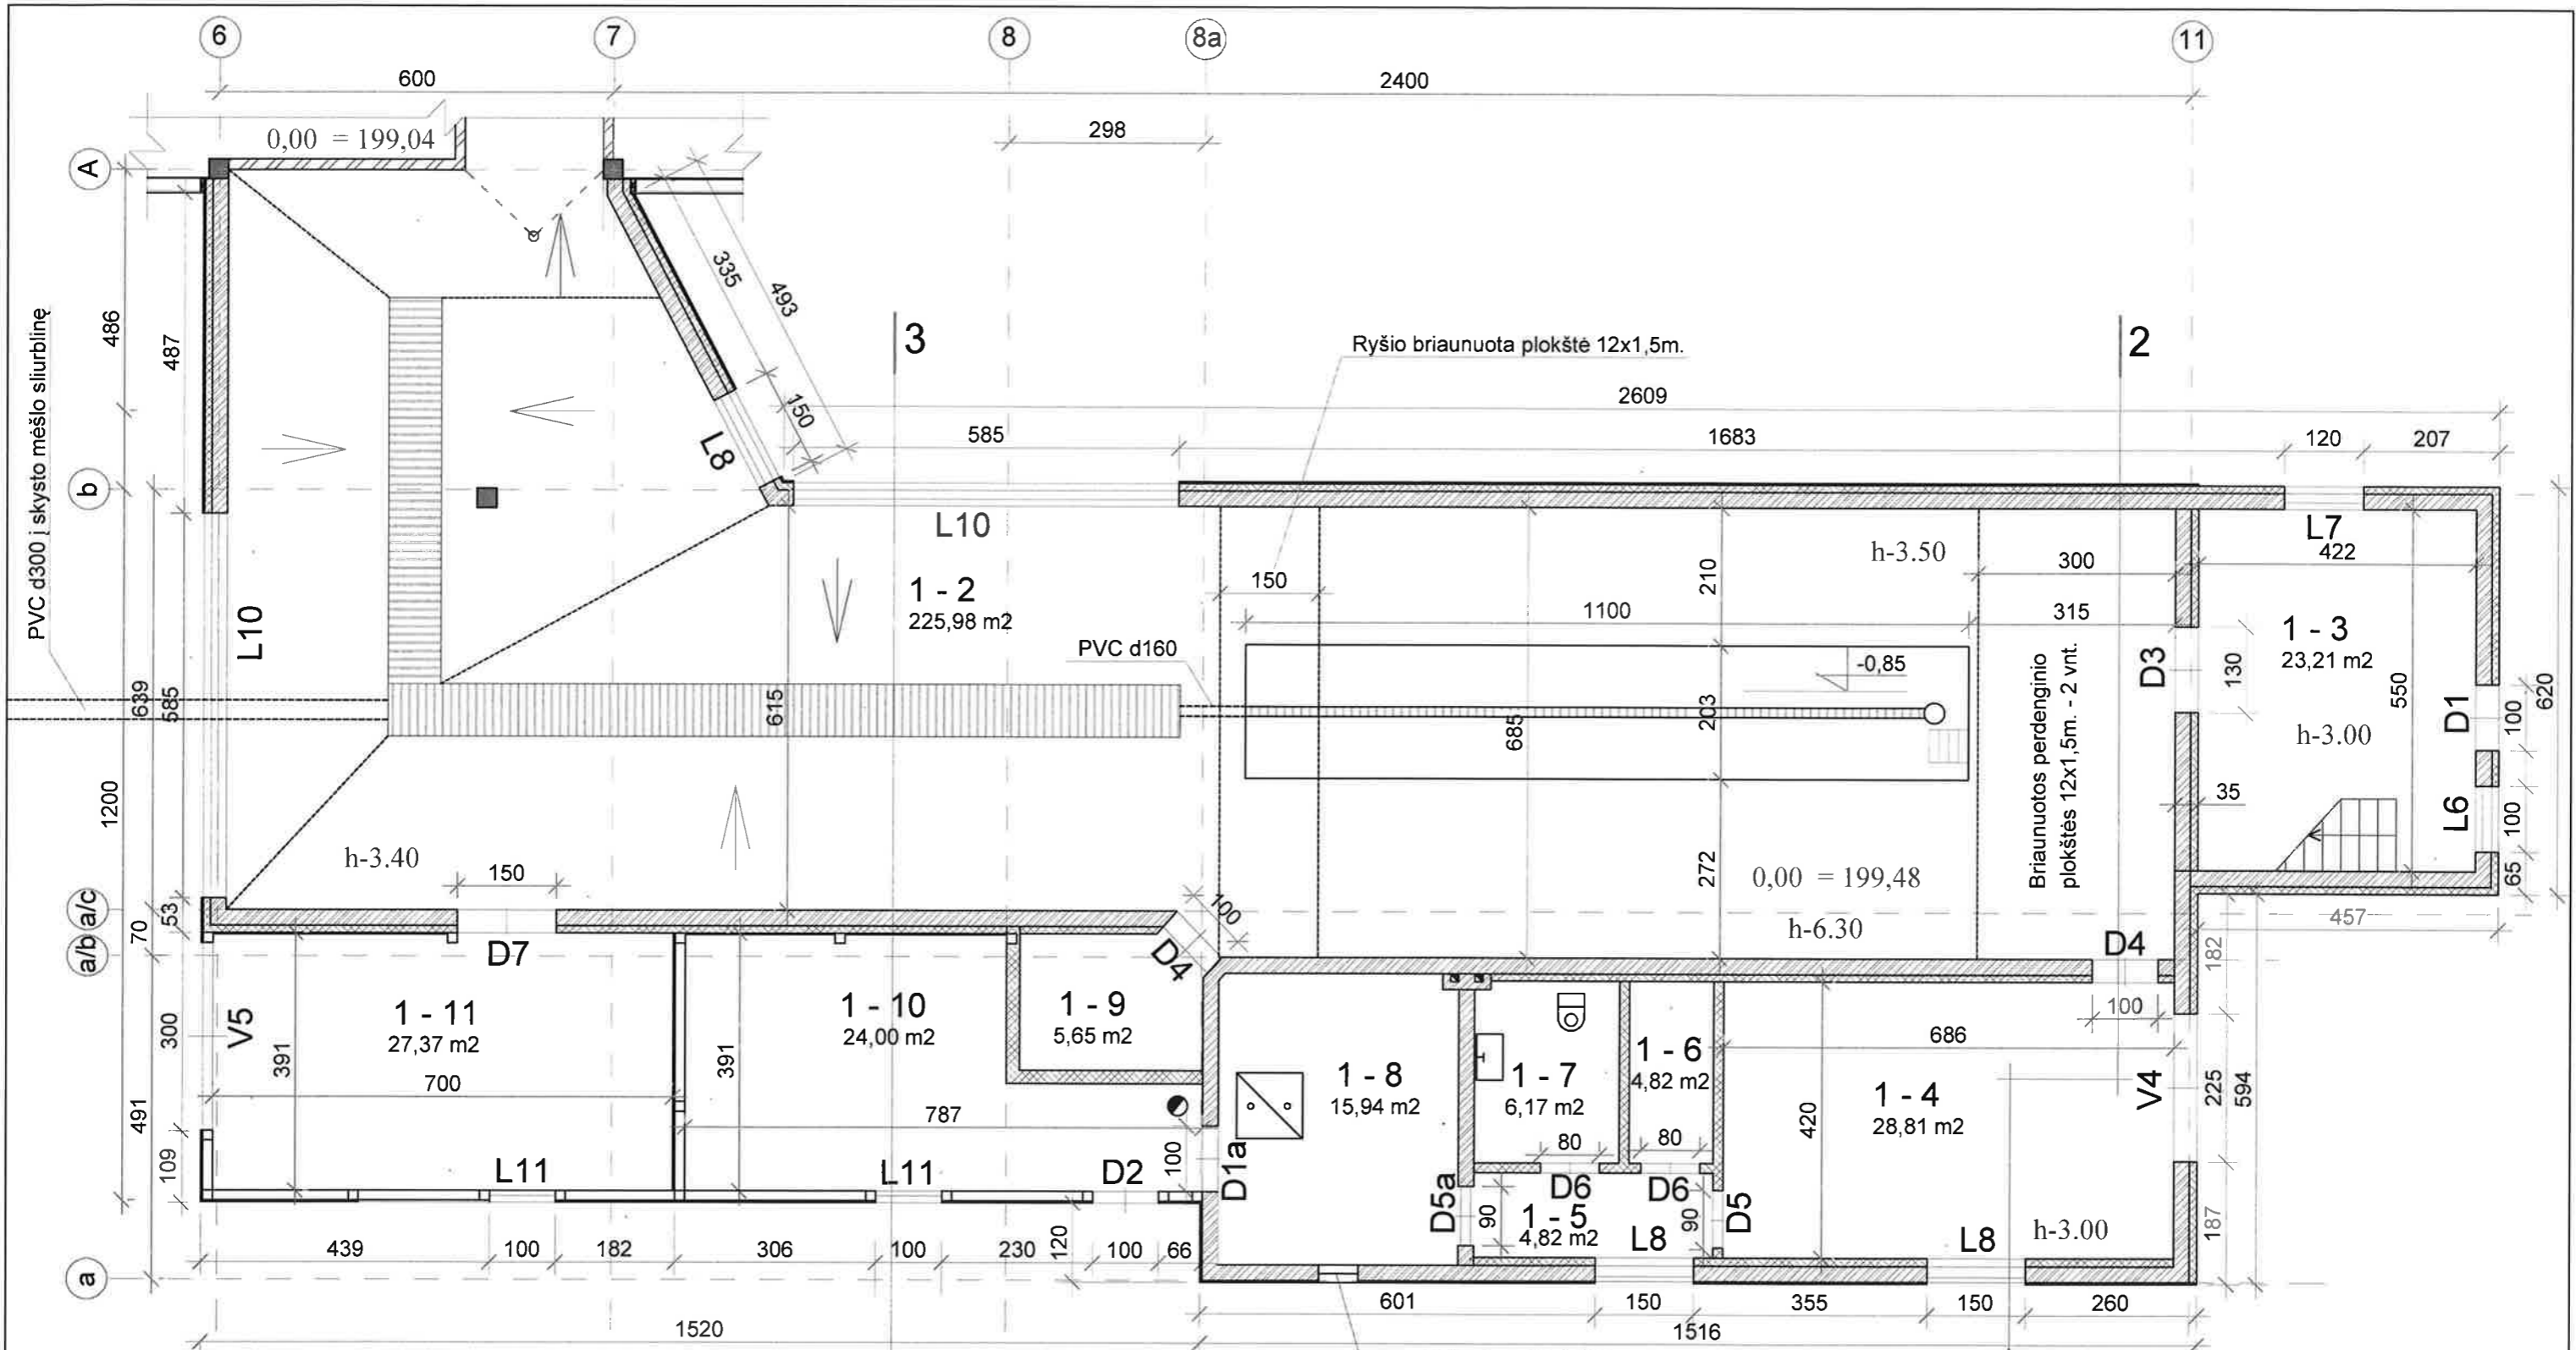


Pieno bloko 1a patalpų eksplikacija

Eil. Nr.	Pavadinimas	Plotas m2	
		Pagrindinis	Pagalbinis
1-2	Karvių melžimo patalpa	225,98	
1-3	Persirengimo kambarys		23,21
1-4	Pieno saugojimo patalpa	28,81	
1-5	Koridorius		4,82
1-6	Pagalbinė patalpa		3,53
1-7	Sanitarinis mazgas		6,17
1-8	Katilinė		15,94
1-9	Vakuminė	5,65	
1-10	Malkinė		24,00
1-11	Galvijų svėrimo patalpa		27,37
Iš viso pirmame aukšte		260,44	105,04

PASTABOS:
 1. 0,00 = 199,48
 2. Brėžinys atliktas remiantis atliktais vietiniais apmatavimais.

0	2018	Statybos leidimui, statybai	
LAIDA	IŠLEIDIMO DATA	LAIDOS STATUSAS, KEITIMO PRIEŽASTIS (JEI TAIKOMA)	
Kval. Patv. Dok.Nr.	UAB "CEKLIS"		STATINIO PROJEKTO PAVADINIMAS Kitos(fermų) paskirties pastato - karvidės Jomantų k., Viešvėnų sen., Telšių raj. statybos projektas
16126	PV	R. Remėzienė	STATINIO NUMERIS IR PAVADINIMAS 1. Karvidė su pagalbinių patalpų bloku
A1900	PDV	V. Alauinė	DOKUMENTO PAVADINIMAS Pagalbinių patalpų bloko 1-o a. planas
lt	STATYTOJAS IR (ARBA) UŽSAKOVAS P. L.		DOKUMENTO ŽYMUO 01P/18- 1 -PP-SA.B-02
			LAPAS LAPŲ 02 06

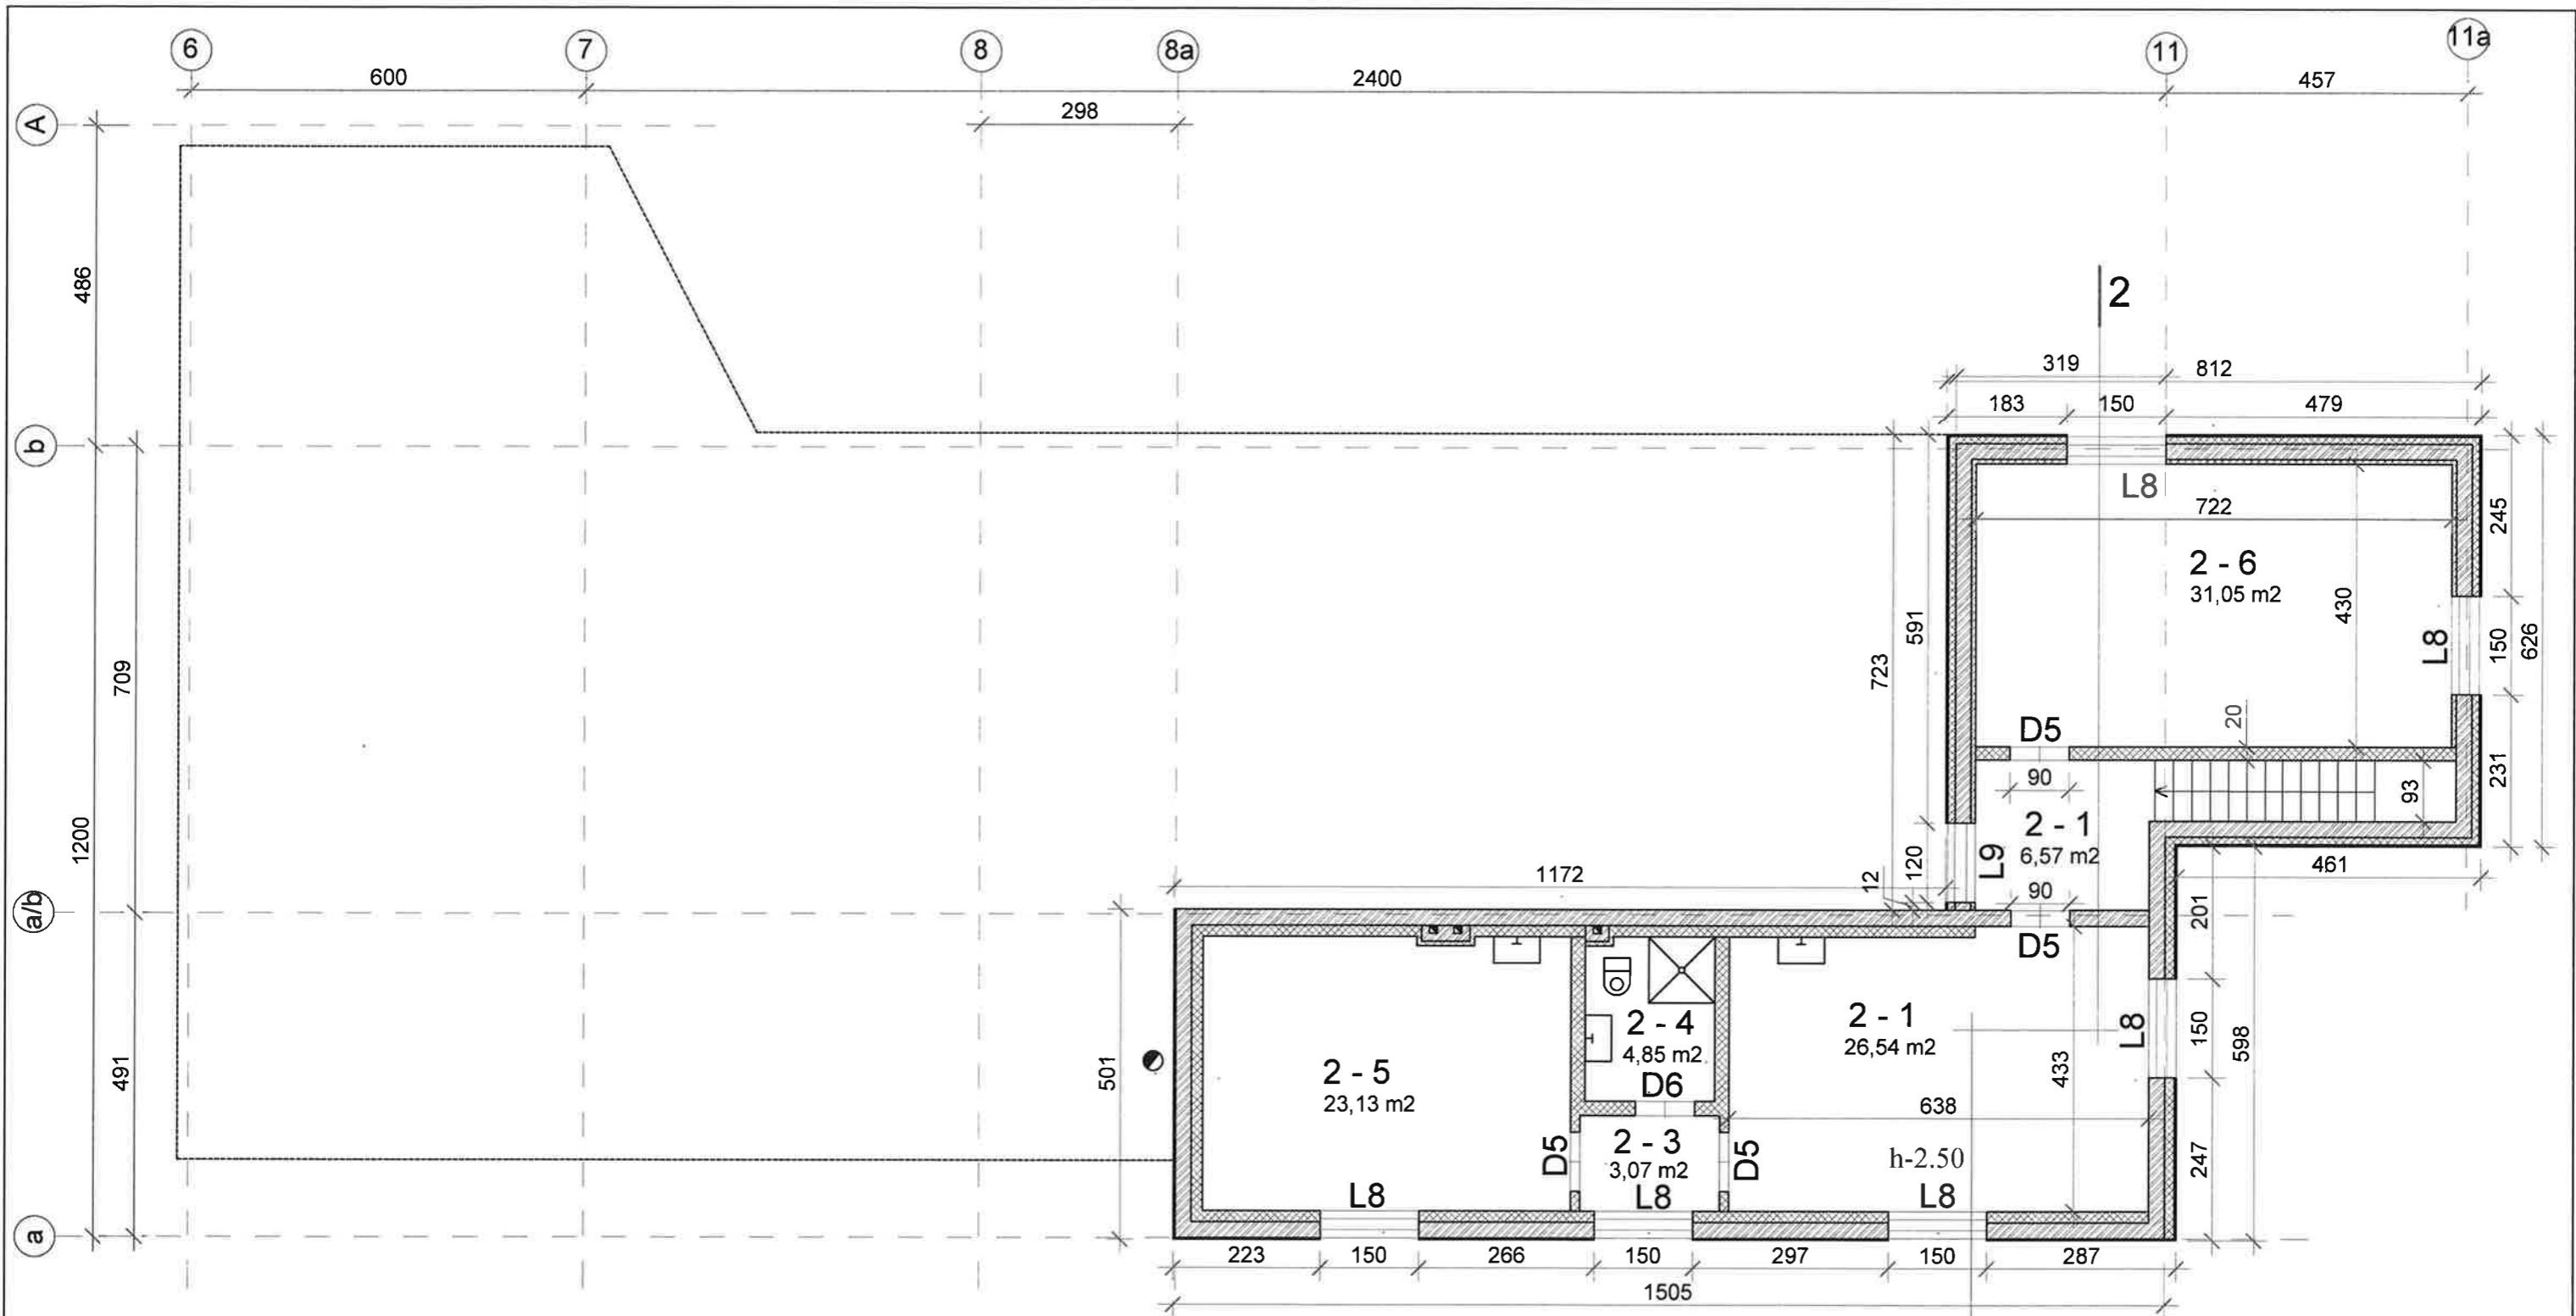


Pieno bloko 2a patalpų eksplikacija

Eil. Nr.	Pavadinimas	Plotas m2	
		Pagrindinis	Pagalbinis
2-1	Koridorius		6,57
2-2	Persirengimo patalpa	26,54	
2-3	Koridorius		3,07
2-4	Sanitarinis mazgas		4,85
2-5	Vet. gydytojo patalpa	23,13	
2-6	Administracinė patalpa	31,05	
	Iš viso antrame aukšte	80,72	14,49

PASTABOS:

1. Brėžinys atliktas remiantis atliktais vietiniais apmatavimais.

0	2018	Statybos leidimui, statybai	
LAIDA	IŠLEIDIMO DATA	LAIDOS STATUSAS, KEITIMO PRIEŽASTIS (JEI TAIKOMA)	
Kval. Patv. Dok.Nr.	UAB "CEKLIS"		STATINIO PROJEKTO PAVADINIMAS Kitos(fermų) paskirties pastato - karvidės Jomantų k., Viešvėnų sen., Telšių raj. statybos projektas
16126	PV	R. Remėzienė	STATINIO NUMERIS IR PAVADINIMAS
A1900	PDV	V. Alaunė	1. Karvidė su pagalbinių patalpų bloku
			DOKUMENTO PAVADINIMAS Pagalbinių patalpų bloko 2-o a. planas
			M 1:100
It	STATYTOJAS IR (ARBA) UŽSAKOVAS P. L.		DOKUMENTO ŽYMUO 01P/18- 1 -PP-SA.B-03
			LAPAS LAPŲ 03 06

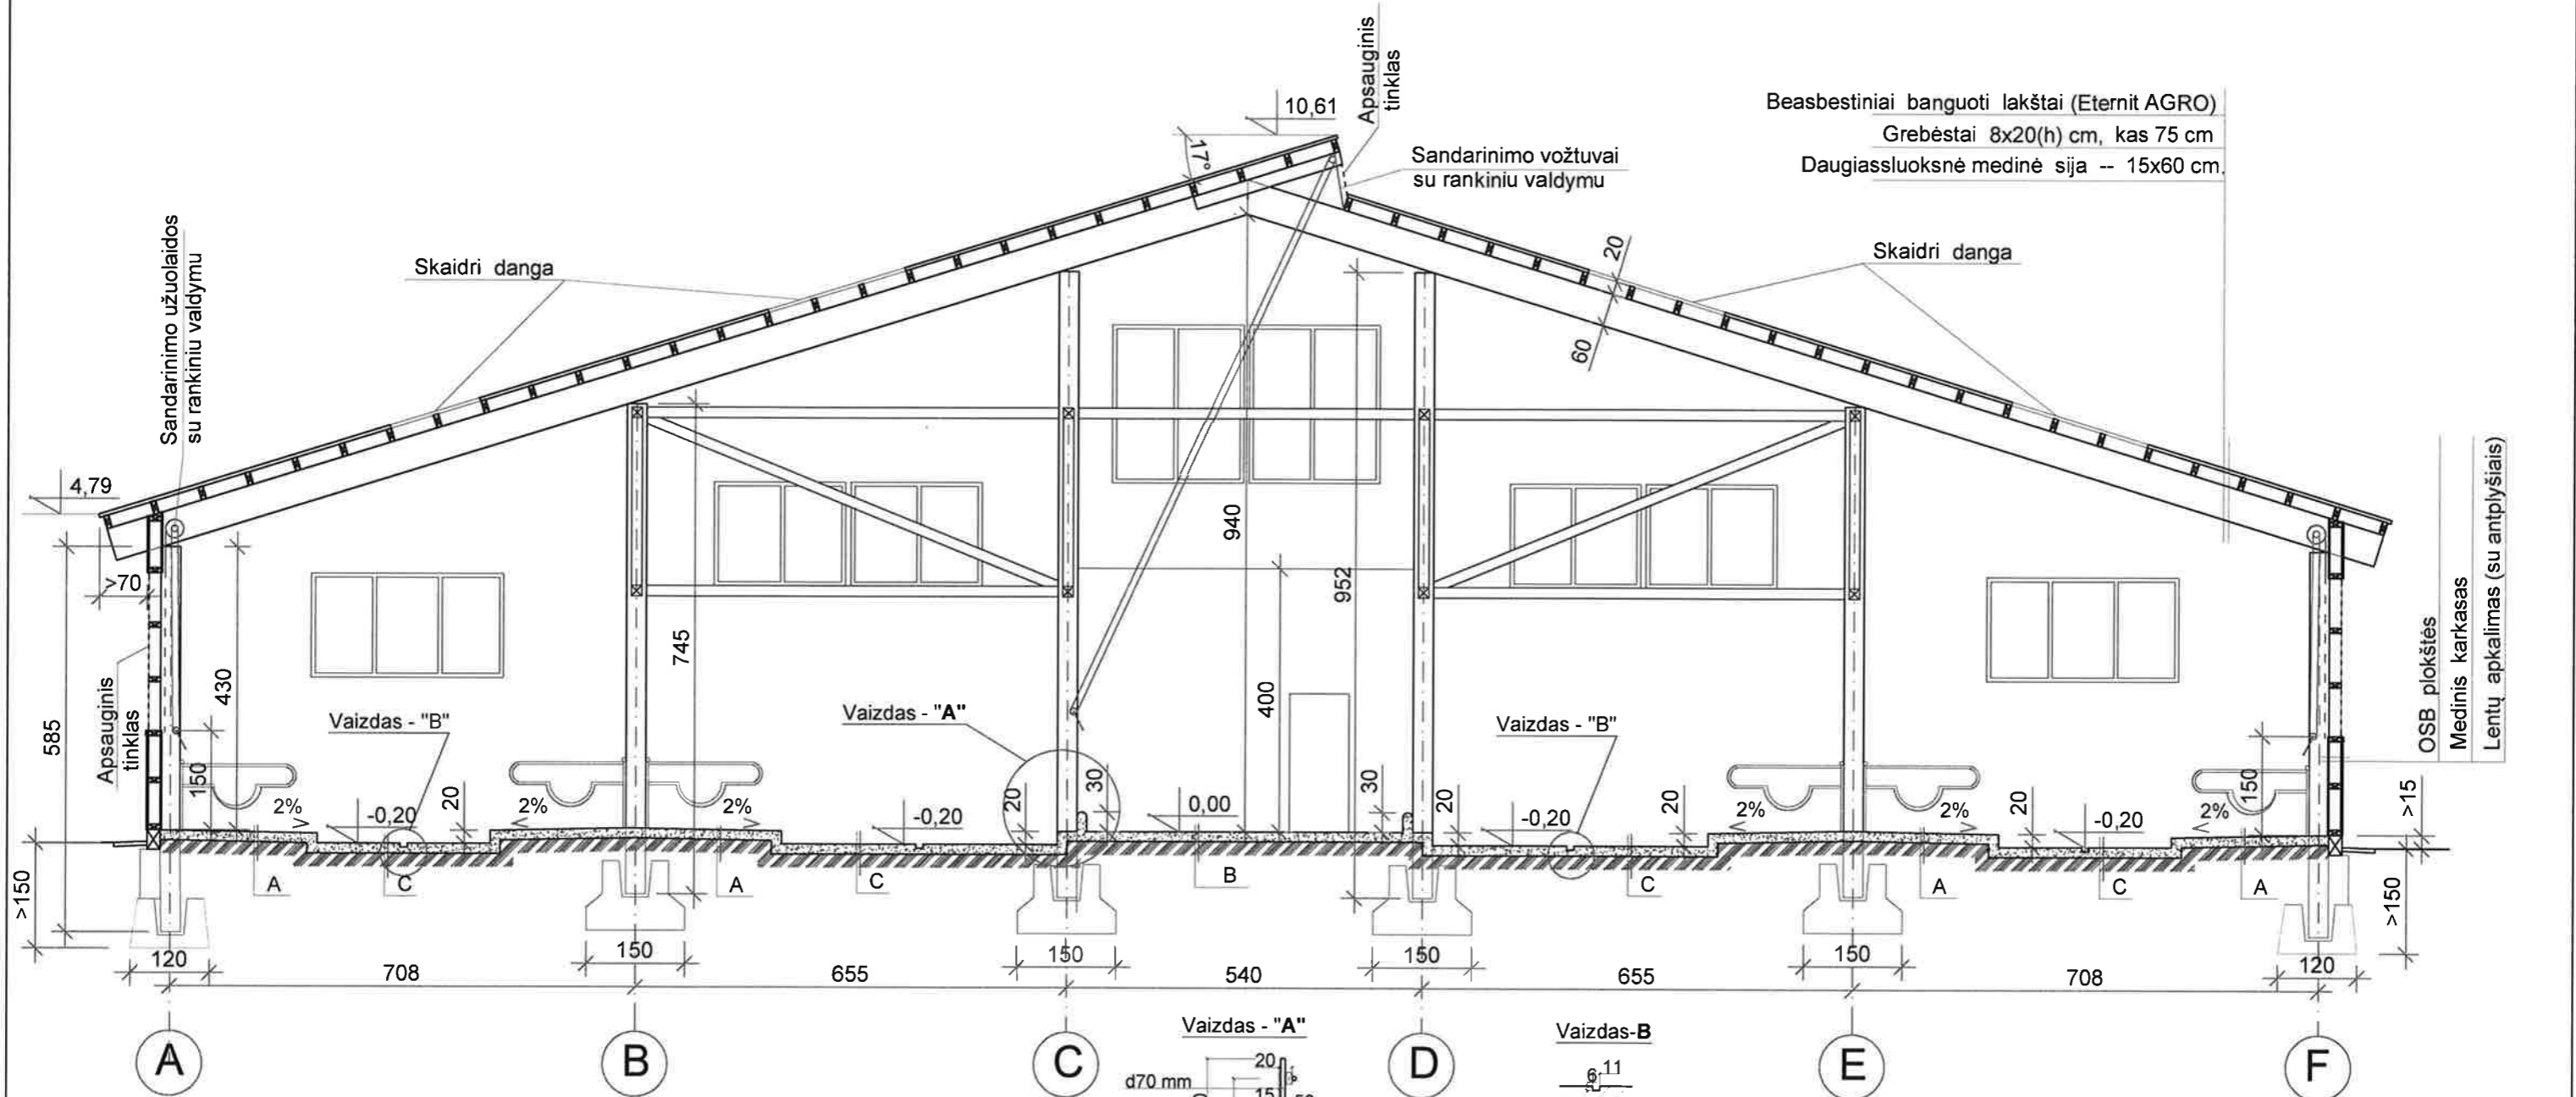

GRINDŲ EKSPLIKACIJA

Det. Nr.	Eskizas	Grindų elementai ir jų storis, mm	Pastabos
A		Latekso, pjuvenų, cemento ir smėlio betonas -- 50 Keramzito betonas ----- 100 Žvyras ar skalda 40 - 60 mm stambumo, įplūкта į gruntą ----- 200	873,8 m ²
B		Betonas C 25/30 - 150 Žvyras ar skalda 40 - 60 mm stambumo, įplūкта į gruntą - 200	316,8 m ²
C		Betonas C 25/30 - 150 Žvyras ar skalda 40 - 60 mm stambumo, įplūкта į gruntą - 60	876,4 m ² (žiūr. pastabą)

Vaizdas - "A"




1. U profilis 120x60x3
2. Betonas C25/30

PASTABOS:

1. Grindys pagal detalę "C" subraizomos padarant rustus iki 10 mm gylio kvadratais 10 x 10 cm, (išskyrus vietas kur galvijų buvimas nenumatomas).
2. 0,00 = 199,04
3. Brėžinys atliktas remiantis atliktais vietiniais apmatavimais.

0	2018	Statybos leidimui, statybai	
LAI DA	IŠLEIDIMO DATA	LAIDOS STATUSAS, KEITIMO PRIEŽASTIS (JEI TAIKOMA)	
Kval. Patv. Dok.Nr.	UAB "CEKLIS"		STATINIO PROJEKTO PAVADINIMAS Kitos(fermų) paskirties pastato - karvidės Jomantų k., Viešvėnų sen., Telšių raj. statybos projektas
16126	PV	R. Remėzienė	STATINIO NUMERIS IR PAVADINIMAS
A1900	PDV	V. Alaunė	1. Karvidė su pagalbinių patalpų bloku
STATYTOJAS IR (ARBA) UŽSAKOVAS			DOKUMENTO PAVADINIMAS
P. L.			Skersinis karvidės piūvis 1 - 1
			M 1:100
			LAPAS
			LAPŲ
			04 06

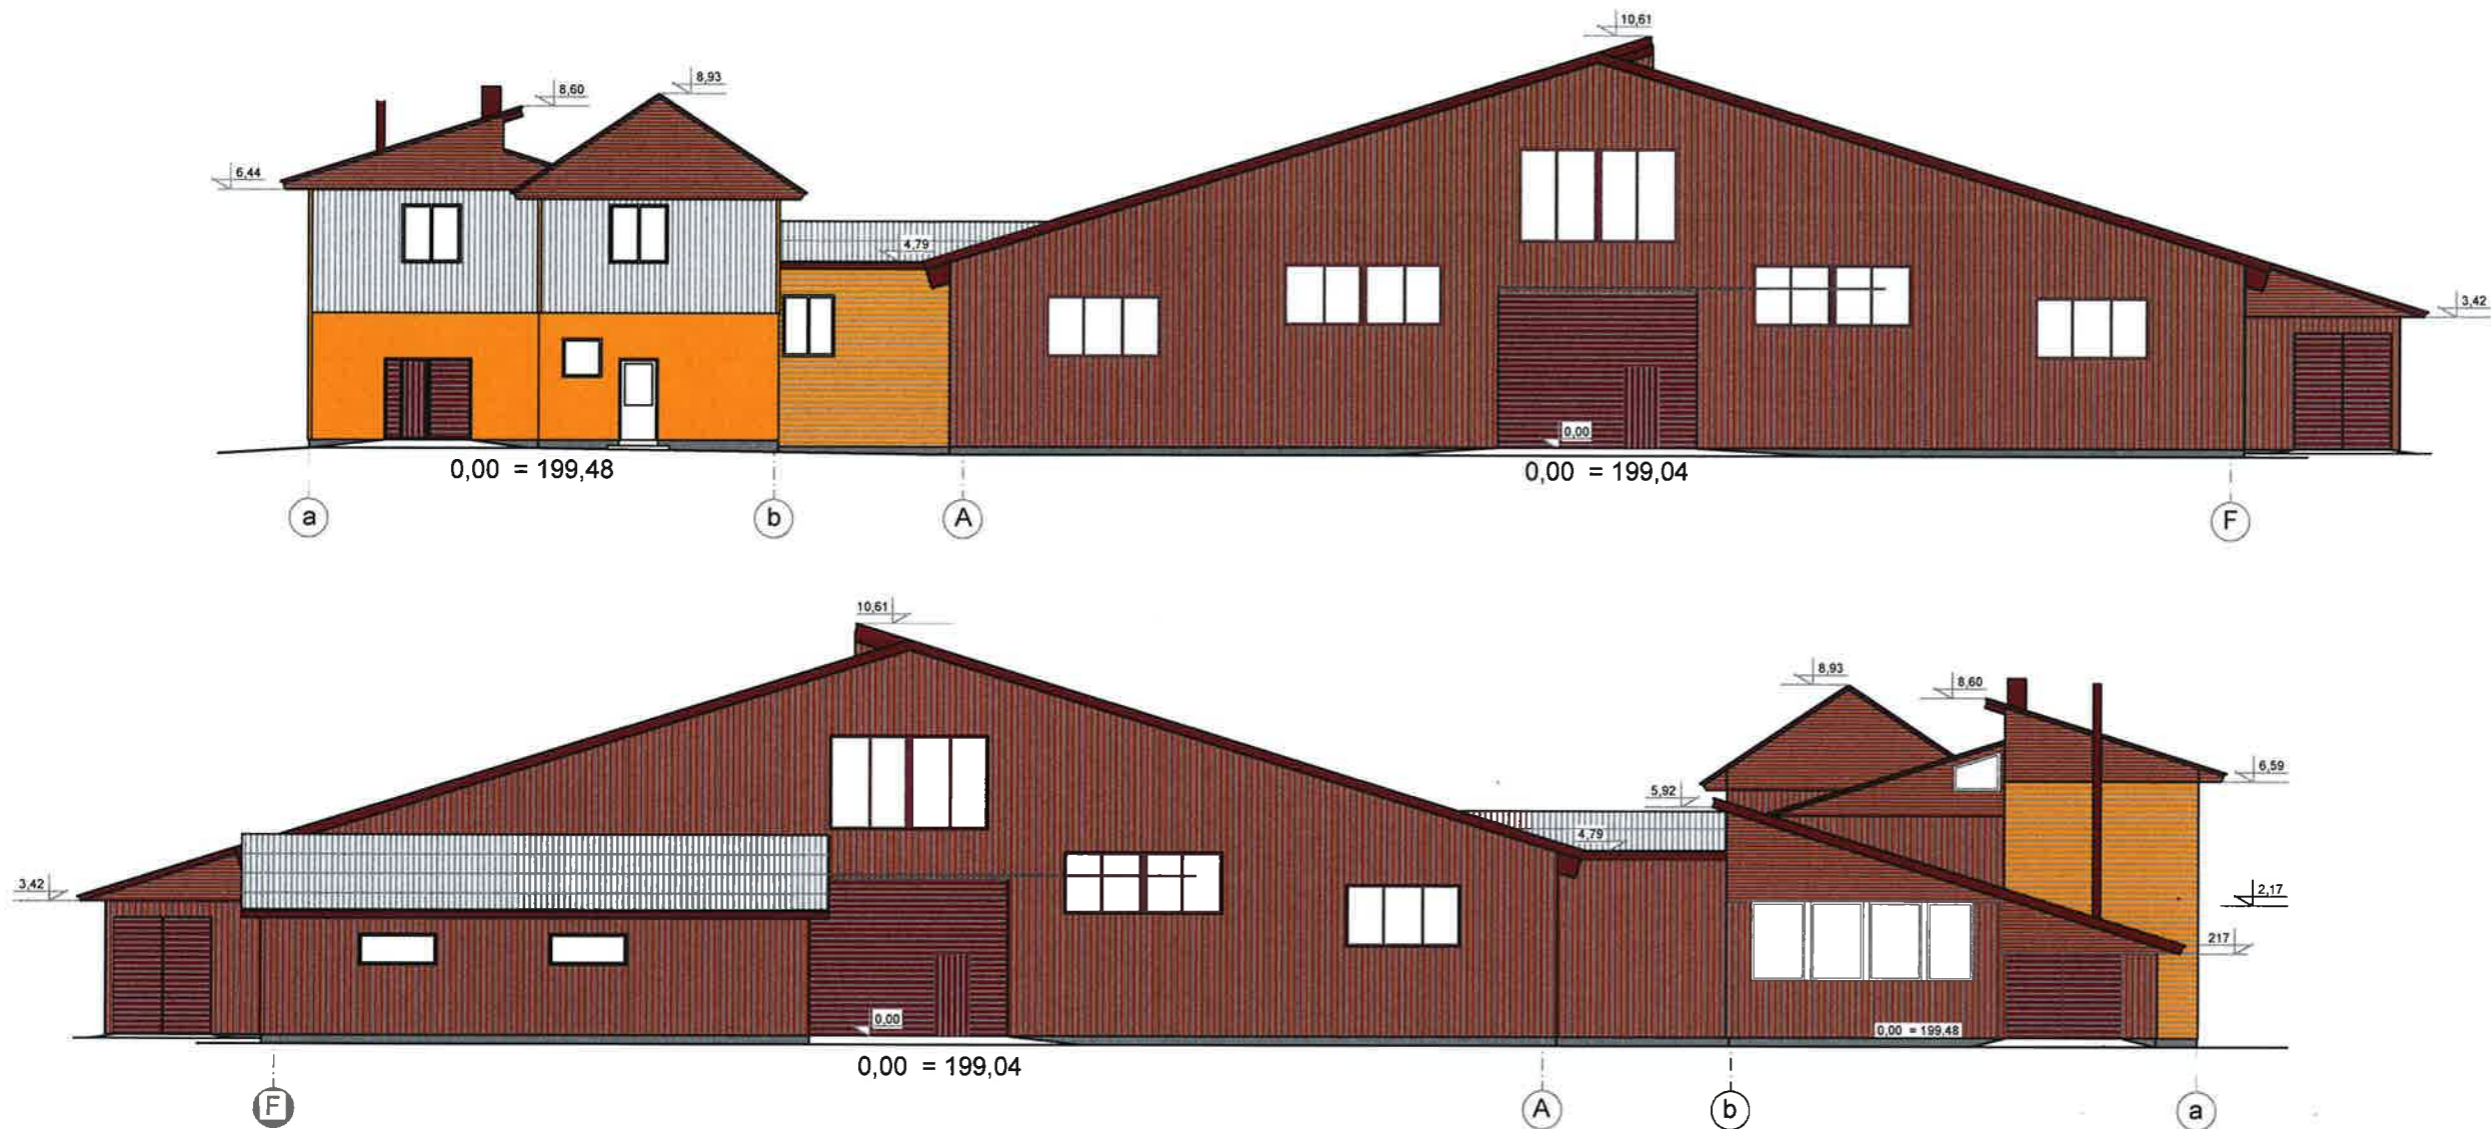


Sutartiniai ženklai

- Stogo danga - natūrali šviesiai pilkos spalvos beasbocementinių banguotų lakštų spalva.
- Frontonų horizontalus lentų apkalimas - dažymas rusvos spalvos pagal RAL 3012..
- Lauko sienų vertikalus lentų apkalimas su antplyšiais - dažymas rusvos spalvos pagal RAL 3012..
- Lauko sienų vertikalus apkalimas su profiliuota skarda - pilkos spalvos pagal RAL 7012.
- Lauko sienų vertikalus apkalimas su profiliuota skarda - tamsiai geltonos spalvos pagal RAL 1034.
- Lauko sienų apdailinis tinkas - tamsiai geltonos spalvos pagal RAL 1034.
- Lauko mediniai vartai ir durys - rusvos spalvos pagal RAL 3012.
- Mediniai langai, vėjalentės, karnyžų pakalimai ir apskardinimai - rusvos spalvos pagal RAL 3012.
- Natūrali natūrali PVC langų ir durų balta spalva.
- Natūrali betono ir g/b gaminių pilka spalva.







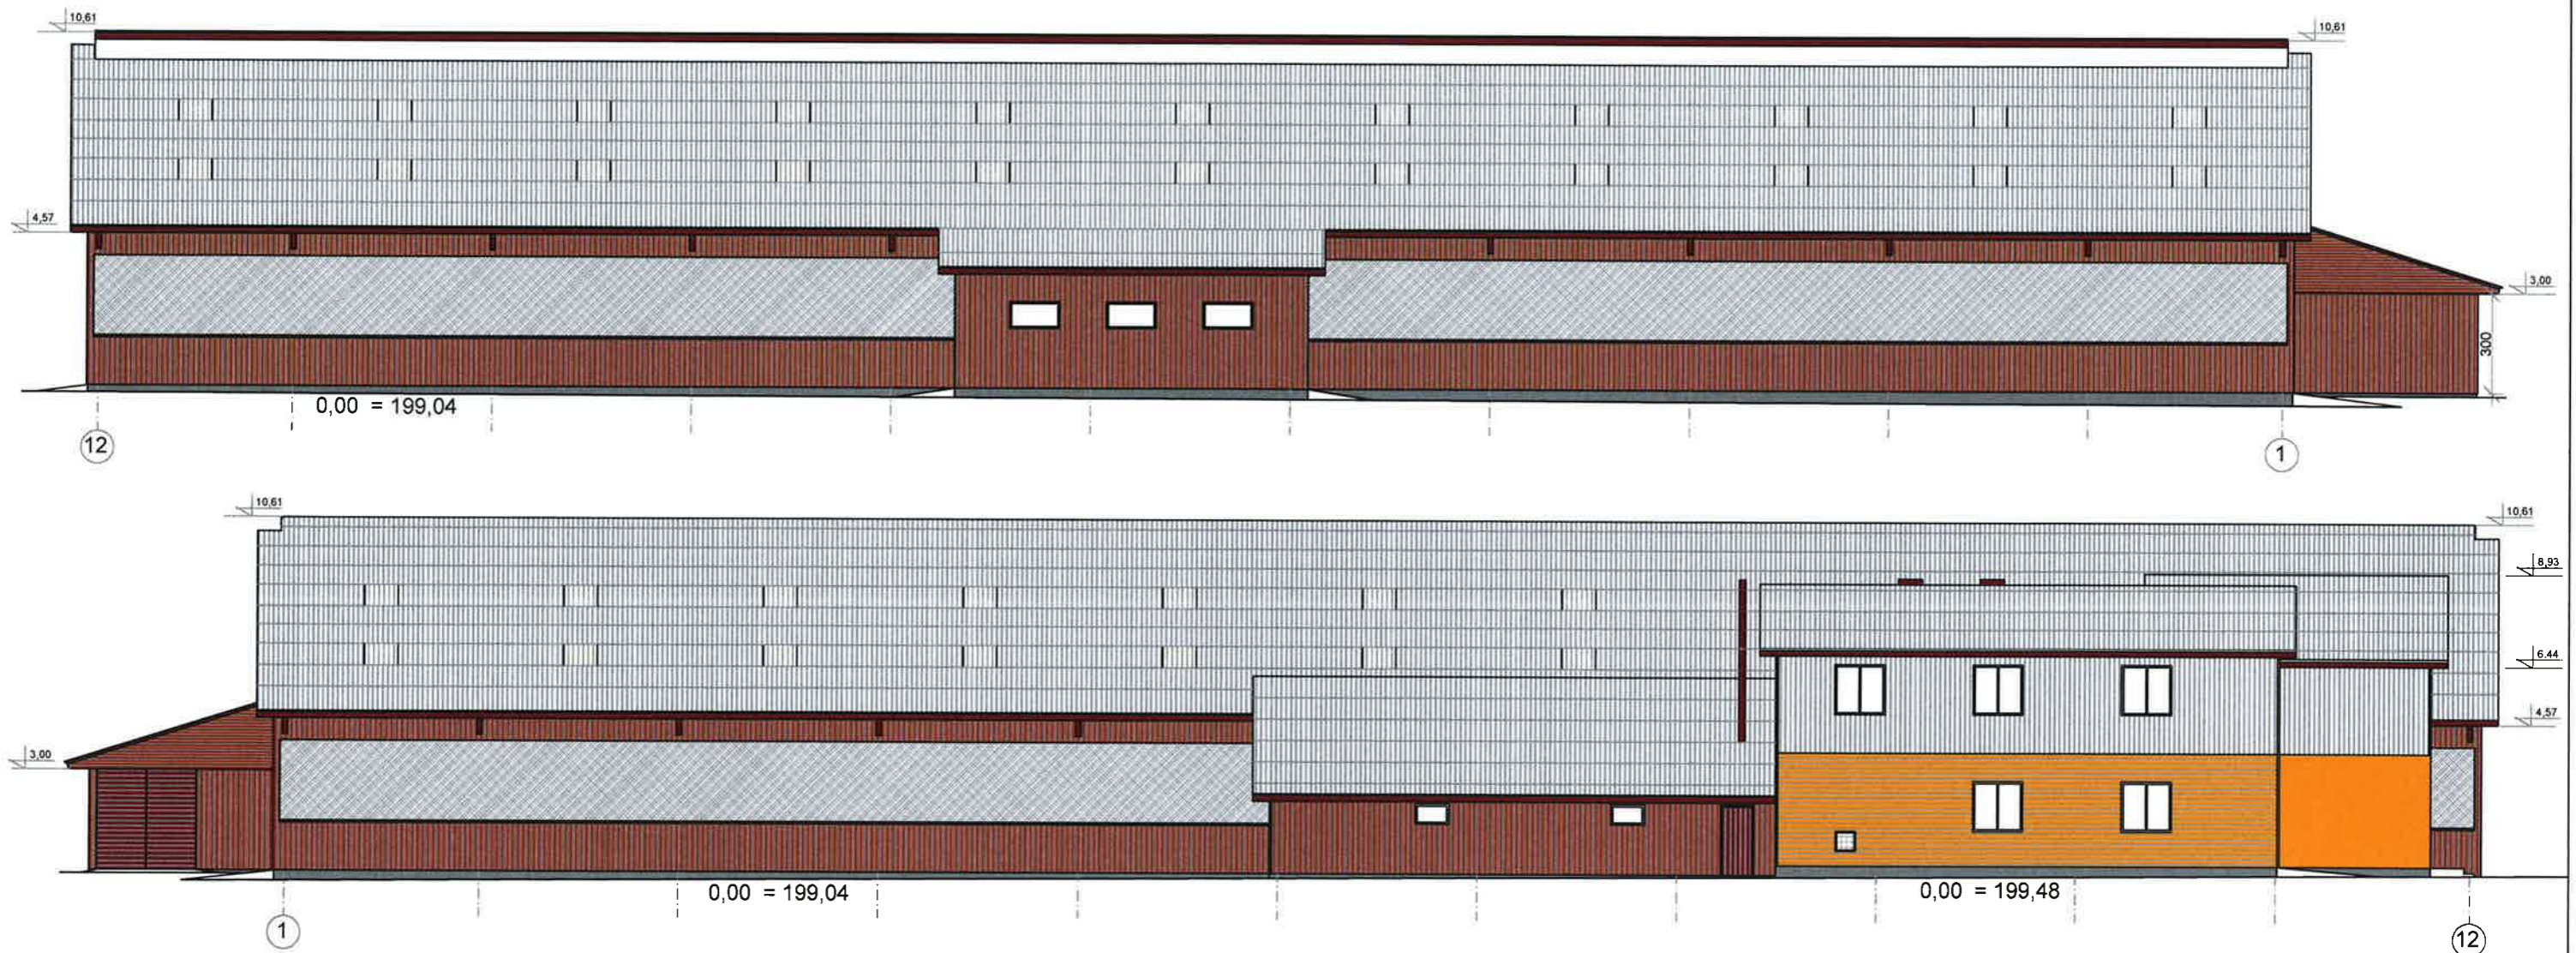






Pastabos:

1. Fasadų apdailos spalvinį derinį papildomai derinti su Telšių raj. vyr. architektu.
2. Brėžinys atliktas remiantis atliktais vietiniais apmatavimais.

0	2018	Statybos leidimui, statybai		
LAIDA	IŠLEIDIMO DATA	LAIDOS STATUSAS, KEITIMO PRIEŽASTIS (JEI TAIKOMA)		
Kval. Patv. Dok.Nr.	UAB "CEKLIS"		STATINIO PROJEKTO PAVADINIMAS Kitos (fermų) paskirties pastato - karvidės Jomantų k., Viešvėnų sen., Telšių raj. statybos projektas	
16126	PV	R. Remėzienė	STATINIO NUMERIS IR PAVADINIMAS	
A1900	PDV	V. Alaunė	1. Karvidė su pagalbinių patalpų bloku	
			DOKUMENTO PAVADINIMAS	LAIDA
			Galiniai fasadai a - F ir F - a	0
			M 1:200	LAPAS
It	STATYTOJAS IR (ARBA) UŽSAKOVAS		DOKUMENTO ŽYMUO	LAPŲ
	P. L.		01P/18- 1 -PP-SA.B-05	05 06



Sutartiniai ženklai

-  Stogo danga - natūrali šviesiai pilkos spalvos beasbocementinių banguotų lakštų spalva.
-  Skaidri stogo danga
-  Oro padavimo grotelės
-  Frontonų horizontalus lentų apkalimas - dažymas rusvos spalvos pagal RAL 3012..
-  Lauko sienų vertikalus lentų apkalimas su antplyšiais - dažymas rusvos spalvos pagal RAL 3012..
-  Lauko sienų vertikalus apkalimas su profiliuota skarda - pilkos spalvos pagal RAL 7012.
-  Lauko sienų vertikalus apkalimas su profiliuota skarda - tamsiai geltonos spalvos pagal RAL 1034.
-  Lauko sienų apdailinis tinkas - tamsiai geltonos spalvos pagal RAL 1034.
-  Lauko mediniai vartai ir durys - rusvos spalvos pagal RAL 3012.
-  Ventilacijos angų užpildymo skaidriu apsauginiu nuo vabzdžių tinklu natūrali spalva.
-  Mediniai langai, vėjalentės, karnyzų pakalimai ir apskardinimai - rusvos spalvos pagal RAL 3012.
-  Natūrali natūrali PVC langų ir durų balta spalva.
-  Natūrali betono ir g/b gaminių pilka spalva.

Pastabos:

1. Fasadų apdailos spalvinį derinį papildomai derinti su Telšių raj. vyr. architektu.
2. Brėžinys atliktas remiantis atliktais vietiniais apmatavimais.

0	2018	Statybos leidimui, statybai		
LAIDA	IŠLEIDIMO DATA	LAIDOS STATUSAS, KEITIMO PRIEŽASTIS (JEI TAIKOMA)		
Kval. Patv. Dok.Nr.	UAB "CEKLIS"		STATINIO PROJEKTO PAVADINIMAS Kitos (fermų) paskirties pastato - karvidės Jomantų k., Viešvėnų sen., Telšių raj. statybos projektas	
16126	PV	R. Remėzienė	STATINIO NUMERIS IR PAVADINIMAS	
A1900	PDV	V. Alaunė	1. Karvidė su pagalbinių patalpų bloku	
			DOKUMENTO PAVADINIMAS	LAIDA
			Šoniniai fasadai 12 - 1 ir 1 - 12	0
			M 1:200	LAPAS LAPŲ
It	STATYTOJAS IR (ARBA) UŽSAKOVAS		DOKUMENTO ŽYMUO	06 06
	P. L.		01P/18- 1 -PP-SA.B-06	



VALSTYBĖS ĮMONĖ REGISTRŲ CENTRAS

Vincu Kudirkos g. 18-3, 03105 Vilnius, tel. (8 5) 2688 262, faks. (8 5) 2688 311, el.p. info@registrucentras.lt

NEKILNOJAMOJO TURTO REGISTRO CENTRINIO DUOMENŲ BANKO IŠRAŠAS

2017-12-15 08:52:01

1. Nekilnojamojo turto registre įregistruotas turtas:

Registro Nr.: 44/212729
 Registro tipas: Žemės sklypas su statiniais
 Sudarymo data: 2004-06-03
 Telšių r. sav., Viešvėnų sen., Jomantų k.
 Registro tvarkytojas: Valstybės įmonės Registrų centro Telšių filialas

2. Nekilnojamieji daiktai:

2.1.

Žemės sklypas
 Telšių r. sav., Viešvėnų sen., Jomantų k.
 Unikalus daikto numeris: 4400-0316-3848
 Žemės sklypo kadastro numeris ir kadastro vietovės pavadinimas: 7880/0003:97 Vembūtų k.v.
 Daikto pagrindinė naudojimo paskirtis: Žemės ūkio
 Žemės sklypo naudojimo būdas: Kitą žemės ūkio paskirties žemės sklypai
 Statusas: Suformuotas padalijus daiktą
 Daikto istorinė kilmė: Gautas padalijus daiktą, unikalus daikto numeris 7880-0003-0028
 Žemės sklypo plotas: 29.5350 ha
 Žemės ūkio naudmenų plotas viso: 19.8416 ha
 Iš jo: sodų plotas: 0.4319 ha
 iš jo: pievų ir natūralių ganyklų plotas: 19.4097 ha
 Miško žemės plotas: 6.7997 ha
 Vandens telkinių plotas: 1.2641 ha
 Kitos žemės plotas: 1.6296 ha
 Nusausintos žemės plotas: 19.7000 ha
 Žemės ūkio naudmenų našumo balas: 34,1
 Matavimų tipas: Žemės sklypas suformuotas atliekant kadastrinius matavimus
 Indeksuota žemės sklypo vertė: 30698 Eur
 Indeksuota žemės sklypo vertė be miško: 13797 Eur
 Indeksuota miško vertė: 16901 Eur
 Indeksuota miško medynų vertė: 15552 Eur
 Žemės sklypo vertė: 12706 Eur
 Sklypo vertė be miško žemės ir medynų: 8623 Eur
 Miško žemės ir medynų vertė: 4083 Eur
 Miško medynų vertė: 3240 Eur
 Vidutinė rinkos vertė: 31052 Eur
 Vidutinės rinkos vertės nustatymo data: 2015-05-13
 Vidutinės rinkos vertės nustatymo būdas: Masinis vertinimas
 Kadastro duomenų nustatymo data: 2015-04-23

3. Daikto priklausiniai iš kito registro: įrašų nėra**4. Nuosavybė:**

4.1.

Nuosavybės teisė

Savininkas:

Daiktas: žemės sklypas Nr. 4400-0316-3848, aprašytas p. 2.1.
 Įregistravimo pagrindas: 2002-02-12 Priėmimo - perdavimo aktas Nr. 1322
 2002-02-12 Pirkinio - pardavimo sutartis Nr. 1318
 2004-05-17 Apskritis viršinininko įsakymas Nr. 1181
 Įrašas galioja: Nuo 2004-06-03

5. Valstybės ir savivaldybių žemės patikėjimo teisė: įrašų nėra**6. Kitos daiktinės teisės:**

6.1.

Kello servitutas - teisė važiuoti transporto priemonėmis, naudotis pėsčiųjų taku, varyti galvijus (tarnaujantis)
 Daiktas: žemės sklypas Nr. 4400-0316-3848, aprašytas p. 2.1.
 Įregistravimo pagrindas: 2015-05-06 Nacionalinės žemės tarnybos teritorinio skyriaus vedėjo sprendimas Nr. 37SK-377-(14.37.110.)
 Plotas: 0.181 ha
 Aprašymas: Plane žymimas "S3"
 Įrašas galioja: Nuo 2015-05-13

6.2.

Kello servitutas - teisė važiuoti transporto priemonėmis, naudotis pėsčiųjų taku, varyti galvijus (tarnaujantis)
 Daiktas: žemės sklypas Nr. 4400-0316-3848, aprašytas p. 2.1.
 Įregistravimo pagrindas: 2015-05-06 Nacionalinės žemės tarnybos teritorinio skyriaus vedėjo sprendimas Nr. 37SK-377-(14.37.110.)
 Plotas: 0.1037 ha

Aprašymas: Plane žymimas "S2"
Irašas galioja: Nuo 2015-05-13

6.3.

Kello servitutas - teisė važiuoti transporto priemonėmis, naudotis pėsčiųjų taku, varyti galvijus (tarnaujantis)
Daiktas: žemės sklypas Nr. 4400-0316-3848, aprašytas p. 2.1.
Įregistravimo pagrindas: 2015-05-06 Nacionalinės žemės tarnybos teritorinio skyriaus vedėjo sprendimas Nr. 37SK-377-(14.37.110.)
Plotas: 0.0605 ha
Aprašymas: Plane žymimas "S1"
Irašas galioja: Nuo 2015-05-13

7. Juridiniai faktai:

7.1.

Bendroji Jungtinė sutuoktinių nuosavybė
Daiktas: žemės sklypas Nr. 4400-0316-3848, aprašytas p. 2.1.
Įregistravimo pagrindas: 2002-02-12 Pirkimo - pardavimo sutartis Nr. 1318
2004-05-17 Apskritis viršininko įsakymas Nr. 1181
Irašas galioja: Nuo 2004-06-03

8. Žymos: įrašų nėra**9. Specialiosios žemės ir miško naudojimo sąlygos:**

9.1.

LII. Dirvožemio apsauga
Daiktas: žemės sklypas Nr. 4400-0316-3848, aprašytas p. 2.1.
Įregistravimo pagrindas: 2015-05-06 Nacionalinės žemės tarnybos teritorinio skyriaus vedėjo sprendimas Nr. 37SK-377-(14.37.110.)
Plotas: 19.8416 ha
Irašas galioja: Nuo 2015-05-13

9.2.

XXVI. Miško naudojimo apribojimai
Daiktas: žemės sklypas Nr. 4400-0316-3848, aprašytas p. 2.1.
Įregistravimo pagrindas: 2015-05-06 Nacionalinės žemės tarnybos teritorinio skyriaus vedėjo sprendimas Nr. 37SK-377-(14.37.110.)
Plotas: 6.7997 ha
Irašas galioja: Nuo 2015-05-13

9.3.

XXI. Žemės sklypai, kuriuose įrengtos valstybei priklausančios melioracijos sistemos bei įrenginiai
Daiktas: žemės sklypas Nr. 4400-0316-3848, aprašytas p. 2.1.
Įregistravimo pagrindas: 2015-05-06 Nacionalinės žemės tarnybos teritorinio skyriaus vedėjo sprendimas Nr. 37SK-377-(14.37.110.)
Plotas: 19.70 ha
Irašas galioja: Nuo 2015-05-13

9.4.

VI. Elektros linijų apsaugos zonos
Daiktas: žemės sklypas Nr. 4400-0316-3848, aprašytas p. 2.1.
Įregistravimo pagrindas: 2015-05-06 Nacionalinės žemės tarnybos teritorinio skyriaus vedėjo sprendimas Nr. 37SK-377-(14.37.110.)
Plotas: 1.2803 ha
Irašas galioja: Nuo 2015-05-13

9.5.

II. Kelių apsaugos zonos
Daiktas: žemės sklypas Nr. 4400-0316-3848, aprašytas p. 2.1.
Įregistravimo pagrindas: 2015-05-06 Nacionalinės žemės tarnybos teritorinio skyriaus vedėjo sprendimas Nr. 37SK-377-(14.37.110.)
Plotas: 0.4176 ha
Irašas galioja: Nuo 2015-05-13

10. Daikto registravimas ir kadastro žymos:

10.1.

Kadastrinius matavimus atliko (kadastro žyma)
A. Jakučio Įmonė, a.k. 180354663
Daiktas: žemės sklypas Nr. 4400-0316-3848, aprašytas p. 2.1.
Įregistravimo pagrindas: 2015-04-23 Nekilnojamojo daikto kadastro duomenų byla Nr. 195
Kvalifikacijos pažymėjimas Nr. 2M-M-616
Irašas galioja: Nuo 2015-05-13

10.2.

Kadastro duomenų tikslinimas (daikto registravimas)
Daiktas: žemės sklypas Nr. 4400-0316-3848, aprašytas p. 2.1.
Įregistravimo pagrindas: 2015-04-23 Nekilnojamojo daikto kadastro duomenų byla Nr. 195
2015-05-06 Nacionalinės žemės tarnybos teritorinio skyriaus vedėjo sprendimas Nr. 37SK-377-(14.37.110.)
Irašas galioja: Nuo 2015-05-13

11. Registro pastabos ir nuorodos: įrašų nėra**12. Kita informacija: įrašų nėra****13. Informacija apie duomenų sandoriui tikslinimą: įrašų nėra**


2017-12-15 08:52:01

Dokumenta atspausdino




AURELIA ATRAŠKEVIČIENĒ

Sklypo išdėstymo schema

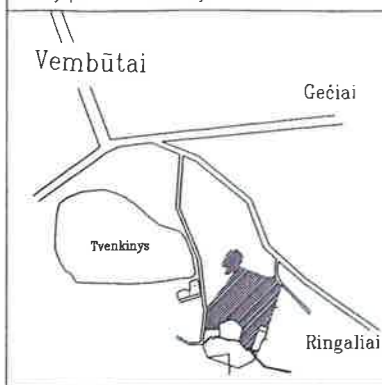

ŽEMĖS SKLYPO PLANAS M 1:5000

Sklypo plotas = 295350 m²

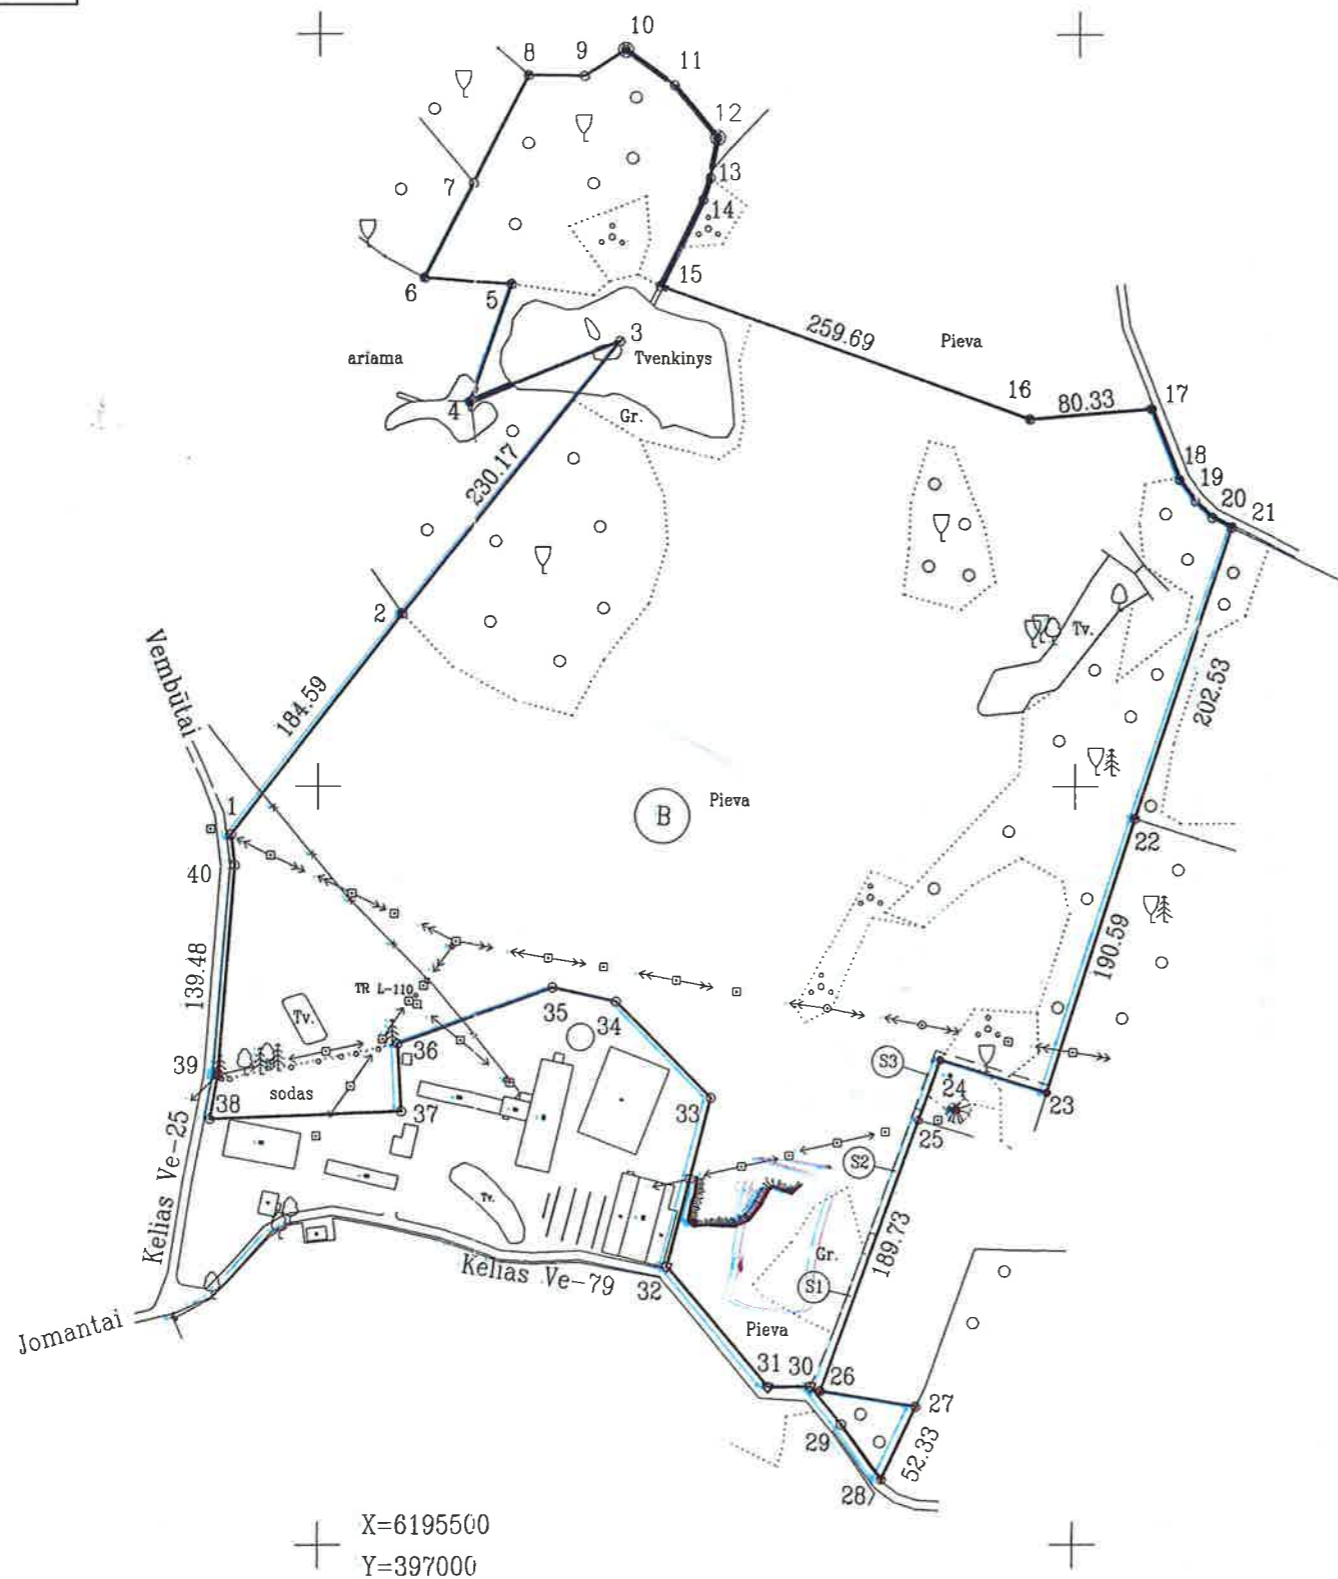

Atstumai (m)

1-2	184.59
2-3	230.17
3-4	106.71
4-5	82.85
5-6	57.48
6-7	71.15
7-8	80.49
8-9	36.93
9-10	31.95
10-11	39.52
11-12	45.54
12-13	27.38
13-14	15.48
14-15	63.93
15-16	259.69
16-17	80.33
17-18	50.53
18-19	18.07
19-20	15.44
20-21	14.36
21-22	202.53
22-23	190.59
23-24	73.53
24-25	42.27
25-26	189.73
26-27	63.66
27-28	52.33
28-29	44.61
29-30	31.91
30-31	28.19
31-32	104.06
32-33	115.70
33-34	89.70
34-35	42.87
35-36	108.85
36-37	44.86
37-38	126.53
38-39	29.69
39-40	139.48
40-1	20.60

Kadastras:	vietovė	Vembūtai	blokas	sklypas
Žemės sklypo kadastro Nr.:	7	8	8	0 0 0 3 0 0 9 7
Gatvė, namo Nr.				
Kaimas (miestelis)	Jomontų			
Seniūnija	Viešvėnų			
Miestas (rajonas)	Telšių			
Apskritis	Telšių			
Gretimybė	Gretimumo žemės sklypo kadastro Nr.	Pastabos		
1-2	788000030109			
2-4	788000030061			
4-7	788000030129			
7-8	78800003 (pr. Nr. 58)	NŽT prie ŽŪ ministerijos		
8-13	788000030135			
13-17	788000030008			
17-21		Kelias Ve-50		
21-22	788000030003			
22-23	788000030069			
23-25	788000030095			
25-27	788000030144			
27-28	788000030081			
28-32		Kelias Ve-79		
32-37	788000030096			
37-38	788000030099			
38-40,1		Kelias Ve-25		

Naudojamas plotas

Nr.	Ind. atskirai	Ind. bendrai	Privati		Valstybinė	
			atskirai m ²	bendrai m ²	atskirai m ²	bendrai m ²
1	-	B	-	295350	-	-
2	-	B	-	-	-	-

Su paženkintomis vietovėje žemės sklypo ribomis, aprašytomis 2015 m. kovo mėn. 05 d. žemės sklypo paženklinimo – parodymo akte Nr. 195 ir nustatytu plotu sutinku:
 Žemės savininkas (naudotojas):

Nr.	Vardas ir pavardė (pavadinimas)	Parašas	Data
1			2015.03.05
2			2015.03.05

SKLYPO RIBOS PAŽYMĖTOS
 KADASTRO ŽEMĖLAPYJE
 REGISTRŲ CENTRO TELŠIŲ BIURĖJE
 Vyriausioji kadastro specialistė
 Ramunė Juškaitė
 parašas v. pavarde
 20 15 m. 05 mėn. 05 d.

Jaušma Ekele
 A. Jakutis
 2015.03.05

Nacionalinės žemės tarnybos prie Žemės ūkio ministerijos
 Telšių skyrius
 Patikrino: Nacionalinės žemės tarnybos prie ŽŪM Telšių skyriaus vyriausiasis specialistas
 Suderino: Dalius Monstavičius (parašas) (data) A.V.

A. JAKUČIO ĮMONĖ
 Kvalifikacijos pažymėjimas Nr. 2M-M-616
 Pareigos V. pavarde Parašas Data
 Matininkas A. Jakutis 2015.03.05
 Telšiai Sedos 34
 Tel. Nr. 8 616 89560
 Plano Nr. 195

LIETUVOS

RESPUBLIKA

ŽEMĖS ŪKIO MINISTERIJA

ŪKININKO ŪKIO ĮREGISTRAVIMO
PAŽYMĖJIMAS

ŪP №. 0010866

(ūkininko vardas, pavardė)

(stovens kodas)

TELŠIŲ RAJONAS GEČIŲ KAIMAS

(gyvenamoji vieta)

TELŠIŲ RAJONAS GEČIŲ KAIMAS

(ūkio adresas)

Ūkio identifikavimo kodas 8066775

Ūkio įregistravimo data 1997 01 02

TELŠIŲ RAJONO ŽEMĖS ŪKIO SKYRIUS

(pažymėjimą išdavusios institucijos pavadinimas)

SKYRIAUS VEDĖJAS

((parašas))

A. SLAVINSKIS

((vardas, pavardė))

2000 07 13

((data))

Registracijos Nr. 66



V.L.

ŽEMĖS SKLYPO BENDRATURČIO SUTIKIMAS Nr. 2/2019


2019 m. liepos 24 d.
Telšiai

Aš statytoja, V. L. sutinku ir įgalioju P. L. atstovauti mane, statytojo vardu atlikti šiuos veiksmus rengiant "Kitos (fermų) paskirties pastato – karvidės Jomantų k., Viešvienu sen., Telšių r., statybos projekto" projektinius pasiūlymus:

- Pasirašyti, pateikti ir gauti visus reikiamus dokumentus, atlikti visas procedūras, susijusias su Projekto rengimu ir viešininimu;
- Statytojo vardu pateikti prašymus Lietuvos Respublikos statybos leidimų ir statybos valstybinės priežiūros informacinėje sistemoje „Infostatyba“;

Įgaliojimas galioja iki 2019 m. gruodžio 31 d.



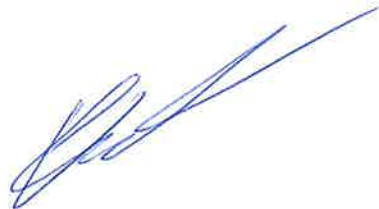







Statytoja



V. L.



Sutartiniai ženklai

-  Stogo danga - natūrali šviesiai pilkos spalvos beasbocementinių banguotų lakštų spalva.
-  Frontonų horizontalus lentų apkalimas - dažymas rusvos spalvos pagal RAL 3012..
-  Lauko sienų vertikalus lentų apkalimas su antplyšiais - dažymas rusvos spalvos pagal RAL 3012..
-  Lauko sienų vertikalus apkalimas su profiliuota skarda - pilkos spalvos pagal RAL 7012.
-  Lauko sienų vertikalus apkalimas su profiliuota skarda - tamsiai geltonos spalvos pagal RAL 1034.
-  Lauko sienų apdalinis tinkas - tamsiai geltonos spalvos pagal RAL 1034.
-  Lauko mediniai vartai ir durys - rusvos spalvos pagal RAL 3012.
-  Mediniai langai, vėjalentės, kamryzų pakalimai ir apskardinimai - rusvos spalvos pagal RAL 3012.
-  Natūrali natūrali PVC langų ir durų balta spalva.
-  Natūrali betono ir g/b gaminių pilka spalva.

Pastabos:

1. Fasadų apdailos spalvinių derinį papildomai derinti su Telišių raj. vyr. architektu.
2. Brėžinys atliktas remiantis atliktais vietiniais apmatavimais.

0	2018	Statybos leidimui, statybai
LAIKA	IŠLEIDIMO DATA	LAIKOS STATUSAS, KEITIMO PRIEŽASTIS (JEI TAIKOMA)
Kval. Patv. Dok.Nr.	UAB "CEKLIS"	
L6126	PV	R. Remėzienė
A1900	PDV	V. Alauinė
STATINIO PROJEKTO PAVADINIMAS Kitos (fermų) paskirties pastato - karvidės Jomantų k., Viešvėnų sen., Telišių raj. statybos projektas		
STATIMO NUMERIS IR PAVADINIMAS 1. Karvidė su pagalbinių patalpų bloku		
DOKUMENTO PAVADINIMAS VIZUALIZACIJA SU APLINKINIŲ UŽSTATYMU DOKUMENTO ŽYMUO		
LAIKA	LAIKA	LAIKA
0	0	0
STATYTOJAS IR (AREA) UŽSAKOVAS P. L.		
lt	01P/18-1-PP-SA-B-05	05 06



Sutartiniai ženklai



Slogo danga - natūrali šviesiai pilkos spalvos beasbocermentinių banguotų lakštų spalva.

Frontonų horizontalus lentų apkalimas - dažymas rusvos spalvos pagal RAL 3012..

Lauko sienų vertikalus lentų apkalimas su antplyšiais - dažymas rusvos spalvos pagal RAL 3012..

Lauko sienų vertikalus apkalimas su profiliuota skarda - pilkos spalvos pagal RAL 7012.

Lauko sienų vertikalus apkalimas su profiliuota skarda - tamsiai geltonos spalvos pagal RAL 1034.

Lauko sienų apdailinis tinkas - tamsiai geltonos spalvos pagal RAL 1034.

Lauko mediniai vartai ir durys - rusvos spalvos pagal RAL 3012.

Mediniai langai, vėjalentės, kamryžų pakalimai ir apskardiniai - rusvos spalvos pagal RAL 3012.

Natūrali natūrali PVC langų ir durų balta spalva.

Natūrali betono ir g/b gaminių pilka spalva.

Pastabos:

1. Fasadų apdailos spalvinių derinių papildomai derinti su Telšių raj. vyr. architektu.
2. Brėžinys atliktas remiantis atliktais vietiniais aprašymais.

0	2018	Statybos leidimui, statybai
LAIDA	IŠLEIDIMO DATA	LAIDOS STATUSAS, KETTIMO PRIEŽASTIS (JEI TAIKOMA)
Kval. Patv. Dok.Nr.	UAB "CEKLIS"	
16126	PV	R. Remėzienė
A1900	PDV	V. Alaurė
It	STATYTOJAS IR (ARBA) UŽSAKOVAS	DOKUMENTO ŽYMUO
	P. L.	01P/18-1-PP-SA-B-05
		LAPAS LAPŲ
		05
		06

STATINIO PROJEKTO PAVADINIMAS

Kitos (fermų) paskirties pastato - karvidės Jomantų k., Viešvėnų sen., Telšių raj. statybos projektas

STATINIO NUMERIS IR PAVADINIMAS

1. Karvidė su pagabinių pataipų bloku

DOKUMENTO PAVADINIMAS

VIZUALIZACIJOS

LAIDA

0

LAPAS LAPŲ

05

06



Sutartiniai ženklai



Stogo danga - natūrali šviesiai pilkos spalvos beasbocementinių banguotų lakštų spalva.

Skaiddi stogo danga  Oro padavimo grotelės

Frontonų horizontalaus lentų apkalimas - dažymas rusvos spalvos pagal RAL 3012. .

Lauko sienų vertikalius lentų apkalimas su antplyšiais - dažymas rusvos spalvos pagal RAL 3012. .

Lauko sienų vertikalius apkalimas su profiliuota skarda - pilkos spalvos pagal RAL 7012.

Lauko sienų vertikalius apkalimas su profiliuota skarda - tamsiai geltonos spalvos pagal RAL 1034.

Lauko sienų apdailinis tinkas - tamsiai geltonos spalvos pagal RAL 1034.

Lauko mediniai vartai ir durys - rusvos spalvos pagal RAL 3012.

Ventiliacijos angų užpildymo skaidrių apsauginiu nuo vabzdžių tinklu natūrali spalva.

Mediniai langai, vėjatėtės, kamyzų pakalimai ir apskardinimai - rusvos spalvos pagal RAL 3012.

Natūrali natūrali PVC langų ir durų bėta spalva.

Natūrali betono ir g/b gaminių pilka spalva.

Pastabos:

1. Fasadų apdailos spalvinį derinį papildomai derinti su Telšių raj. vyr. architektu.
2. Brėžinys atliktas remiantis atliktais vietiniais apmatavimais.

0	2018	Statybos leidimui, statybai
LAIDA	IŠLEIDIMO DATA	LAIDOS STATUSAS, KEITIMO PRIEŽASTIS (JEI TAIKOMAMA)
Kval. Patv. Dok.Nr.	UAB "CEKLIS" STATINIO PROJEKTO PAVADINIMAS Kitos (fermų) paskirties pastato - karvėdės Jomantų k., Viešvėnų sen., Telšių raj. statybos projektas	
16126	PV	R. Remėzienė
A1900	PDV	V. Alaurė
It	STATYTOJAS IR (ARBA) UŽSAKOVAS	DOKUMENTO ŽYMUO
	P. L.	01P/18-1-PP-SA-B-06
		LAPAS LAPŲ
		06
		06