

UAB „Domidėja“
Įmonės kodas: 302463181
Adresas: Respublikos g. 4-8, Telšiai



PROJEKTO NR.	D80-19-PP
STATYTOJAS	V. S.
PROJEKTO PAVADINIMAS	PAGALBINIO ŪKIO PASKIRTIES PASTATŲ (UNIK. NR. 7899-5002-8044, 7899-5002-8050, 7899-5002-8029, 7899-5002-8030), JUODĖNŲ K. 2, GADŪNAVO SEN., TELŠIŲ R. SAV., REKONSTRAVIMO IR APJUNGIMO Į VIENĄ PASTATĄ PROJEKTAS, KEIČIANT PASKIRTĮ Į KITOS (FERMŲ) PASKIRTIES PASTATĄ
STATINIO ADRESAS	JUODĖNŲ K. 2, GADŪNAVO SEN., TELŠIŲ R. SAV. (KAD. NR. 7853/0004:173)
STATYBOS RŪŠIS	REKONSTRAVIMAS
NAUDOJIMO PASKIRTIS	KITOS (FERMŲ) (7.18.)
KATEGORIJA	NEYPATINGASIS STATINYS
PROJEKTO ETAPAS	PP

DIREKTORIUS

D. ČESNAUSKIS

PROJEKTO VADOVAS

D. ČESNAUSKIS,
AT. NR. 38006


STATYTOJAS
(projektą tvirtinu)

V. S.

Telšiai 2019 m.

TURINYS

Eil. Nr.	Pavadinimas	Lapas	Lapų
1.	Projektinis pasiūlymas	1-13	13
1.1.	Titulinis	1	1
1.2.	Turinys	2	1
1.3.	Aiškinamasis raštas	3-5	3
1.4.	Projektinių pasiūlymų rengimo užduotis	6-7	2
1.5.	Sklypo situacijos planas	8	1
1.6.	Pirmo aukšto planas	9	1
1.7.	Antro aukšto planas	10	1
1.8.	Fasadas tarp ašių 1-7, 7-1, A-C ir C-A	11	1
1.9.	Pastato vizualizacijos	12	1
1.10.	Pjūvis 1-1	13	1

KVAL. PATV. DOK. NR.	 UAB „Domidėja“ Jm.k. 302463181 Tel: 8 629 11129 Telšiai			STATINIO PROJEKTO PAVADINIMAS	
				Pagalbinio ūkio paskirties pastatų (unik. nr. 7899-5002-8044, 7899-5002-8050, 7899-5002-8029, 7899-5002-8030), Juodėnų k. 2, Gadūnavo sen., Telšių r. sav., rekonstravimo ir apjungimo į vieną pastatą projektas, keičiant paskirtį į kitos (fermų) paskirties pastatą	
38006	SPV	Dovydas Česnauskis		STATINIO NUMERIS IR PAVADINIMAS	
A 689	SA PDV	Jurgis Bomblauskas		01. Kitos (fermų) paskirties pastatas (7.18.)	
				DOKUMENTO PAVADINIMAS	Laida
				AIŠKINAMASIS RAŠTAS	0
LT	STATYTOJAS V. S.			DOKUMENTO ŽYMUO	Lapas
				D80-19-XX-PP-BD.AR	1

PAVADINIMAS:

Pagalbinio ūkio paskirties pastatų (unik. nr. 7899-5002-8044, 7899-5002-8050, 7899-5002-8029, 7899-5002-8030), Juodėnų k. 2, Gadūnavo sen., Telšių r. sav., rekonstravimo ir apjungimo į vieną pastatą projektas, keičiant paskirtį į kitos (fermų) paskirties pastatą

PROJEKTO NR:

D80-19-PP

AIŠKINAMASIS RAŠTAS

1. Bendrieji duomenys

Pastato vieta (geografinė vieta) – Juodėnų k. 2, Gadūnavo sen., Telšių r. sav.

Rekonstruojami pagalbinio ūkio paskirties pastatai (unik. nr. 7899-5002-8044, 7899-5002-8050, 7899-5002-8029, 7899-5002-8030), sujungiami į vieną pastatą ir keičiamo paskirtis į kitos (fermų) paskirties pastatą (7.18.): statinio kategorija – neypatingasis statinys, paskirtis – kita (fermų), statybos rūšis – rekonstravimas. Fermoje numatoma laikyti iki 20 sąlyginių vienetų veršelių.


2. Trumpas sklypo apibūdinimas

Sklypas yra Juodėnų k. 2, Gadūnavo sen., Telšių r. sav. Sklypo kadastrinis numeris 7853/0004:173, sklypo plotas 28,0952 ha. Valdymo forma – asmeninė nuosavybė. Žemės sklypo paskirtis – žemės ūkio; žemės sklypo naudojimo būdas – kiti žemės ūkio paskirties žemės sklypai.

Šiaurės ir vakarų pusėje žemės sklypas ribojasi su keliu. Kitose pusėse žemės sklypas ribojasi su kitų savininkų žemės sklypais.

Pagal RSN 156-94 „Statybinė klimatologija“ duomenis Telšių rajone, sekančios klimatinės sąlygos:

- vidutinė metinė oro temperatūra: +5,9 °C,
- vidutinė šalčiausio mėnesio oro temperatūra: -4,7 °C,
- santykinis metinis oro drėgnumas: 81%,

KVAL. PATV. DOK. NR.	 UAB „Domidėja“ Įm.k. 302463181 Tel: 8 629 11129 Telšiai			STATINIO PROJEKTO PAVADINIMAS		
				Pagalbinio ūkio paskirties pastatų (unik. nr. 7899-5002-8044, 7899-5002-8050, 7899-5002-8029, 7899-5002-8030), Juodėnų k. 2, Gadūnavo sen., Telšių r. sav., rekonstravimo ir apjungimo į vieną pastatą projektas, keičiant paskirtį į kitos (fermų) paskirties pastatą		
38006	SPV	Dovydas Česnauskis		STATINIO NUMERIS IR PAVADINIMAS		
A 689	SA PDV	Jurgis Bomblauskas		01. Kitos (fermų) paskirties pastatas (7.18.)		
				DOKUMENTO PAVADINIMAS		Laida
				AIŠKINAMASIS RAŠTAS		0
LT	STATYTOJAS V. S.			DOKUMENTO ŽYMUO 80-19-XX-PP-BD.AR		Lapas
						1
					3	

- vidutinis metinis kritulių kiekis: 788 mm,
- maksimalus sniego dangos storis (dekadinis): 72 cm,
- vyraujančios stipriausių vėjų kryptys: P, PV, V, ŠV, Š,
- absoliutus vėjo greičio maksimumas (metinis): 30 m/s.

Žemės sklypas yra vidutinių platumų klimato zonoje ir priklauso Atlanto kontinentinės miškų srities pietvakariniam posričiui. Absoliutinių temperatūros minimumų vidurkis -24-26 °C. Kritulių kiekis per metus 650-850 mm. Laikotarpio su sniego danga trukmė 80-100 dienų, be šalnų 140-160 dienų. Svarbiausi procesai, sąlygojantys tarprajoninius klimato skirtumus, adiabatinis oro masių leidimasis nuo gretimų aukštumų ir dirvožemių perdrėkis dėl vandens blogo nutekėjimo plokščiu paviršiumi.

Norminis sezoninio įšalo gylis molingam gruntui iki 1,5 m, smėlingam gruntui – 1,2 m.

Projekto sprendinių poveikis gamtinei aplinkai ir kraštovaizdžiui (ekologinei pusiausvyrai, gamtinės aplinkos kokybei, kraštovaizdžio struktūrai, gamtos paveldo išsaugojimui) neigiamos įtakos neturės. Projekto sprendinių poveikis aplinkinės teritorijos vystymo darnai ir planuojamai veiklos sričiai numatomas ilgalaikis teigiamas.

3. Sklypo projektiniai sprendiniai

Rekonstruojami pagalbinio ūkio paskirties pastatai (unik. nr. 7899-5002-8044, 7899-5002-8050, 7899-5002-8029, 7899-5002-8030), sujungiami į vieną pastatą ir keičiamo paskirtis į kitos (fermų) paskirties pastatą. Šio pastato bendras plotas 570,40 m², užstatymo plotas 528,12 m².

Sklype pagal užsakovo pageidavimus tvora neprojektuojama.

Įvažiavimo vertikalus suplanavimas atliktas atsižvelgiant į gatvės aukščių planą, reljefą, gretimas teritorijas, landšaftinio projektavimo ypatumus.

4. Statinių architektūriniai sprendiniai

4.1. Statomo kitos (fermų) paskirties pastatas zonavimo sprendiniai

Statomas kitos (fermų) pastatas, kurio aukštingumas – 2 aukštai. Aukštis nuo pastato grindų nulinės altitudės – 7,12 m, aukštis nuo vidutinės žemės paviršiaus altitudės – 7,17 m. Pastato tūrį sudaro dviejų aukštų patalpos po dvišlaičiu stogu.

Kitos (fermų) paskirties pastato pirmajame aukšte suprojektuotos šios patalpos: kompiuterinė, san. mazgas, pieno šaldytuvo techninė patalpa, du koridoriai ir fermos patalpa.

Kitos (fermų) paskirties pastato antrajame aukšte suprojektuotos šios patalpos: poilsio patalpa, san. mazgas, pagalbinė patalpa.

4.2. Statomo kitos (fermų) paskirties pastato apdailos medžiagų sprendiniai

Bendras aiškinamasis raštas D80-19-XX-PP.BAR	Lapas	Lapų	Laida
	2	3	0

Statomo pastato fasadų apdailai naudojamas daugiasluoksnės plokštės tamsiai oranžinės (RAL 2001) spalvos tinkas. Cokolis tinkuojamas tamsiai pilkos spalvos (RAL 7005) dekoratyviniu tinku.

Pastate numatomas natūralus apšvietimas per langus. Numatomi plastikiniai, 5 kamerų, baltos (RAL 9010) spalvos langai, dvigubu stiklo paketu.

Projektuojamos lauko ir vidaus durys, vartai. Lauko durys ir vartai – tamsiai rudos (RAL 8017) spalvos. Vidaus durys – medinės, su vienspyniu užraktu. Visos durys numatomos vienos varčios, vienos atidarymo krypties.

Projektuojamo pastato fasadams ir stogui numatytos naudoti ilgaamžės, lengvai prižiūrimos, tinkamos Lietuvos klimatinėms sąlygoms apdailos medžiagos, parinktos vadovaujantis projektavimo užduotimi ir užsakovo patvirtintais projektiniais pasiūlymais.

Spalviniai pastato sprendimai pateikti brėžiniuose (Nr. D80-19-01-PP-SA.B-03, D114-18-01-PP-SA.B-03).

5. Statinių konstrukciniai sprendiniai

5.1. Rekonstruojamo kitos (fermų) paskirties pastato konstrukcinės schemos

Rekonstruojamo pastato konstrukcijas sudaro: betoniniai pamatai, blokelių mūro sienos, pertvaros, medinės stogo konstrukcijos. Stogo danga – daugiasluoksnės plokštės.

6. Saugomų teritorijų dalis

Statomas pastatas nepatenka į apsaugos zoną.

Bendrasis aiškinamasis raštas D80-19-XX-PP.BAR	Lapas	Lapų	Laida
	3	3	0

PROJEKTINIŲ PASIŪLYMŲ RENGIMO UŽDUOTIS

(derinimo vieta)

2019 m. liepos 9 d. Nr. 142-17



1. INFORMACIJA APIE SUMANYTĄ PROJEKTUOTI STATINĮ		
Pavadinimas (nurodomas techninio projekto pavadinimas)	Pagalbinio ūkio paskirties pastatų (unik. nr. 7899-5002-8044, 7899-5002-8050, 7899-5002-8029, 7899-5002-8030), Juodėnų k. 2, Gadūnavo sen., Telšių r. sav., rekonstravimo ir apjungimo į vieną pastatą projektas, keičiant paskirtį į kitos (fermų) paskirties pastatą	
Statybos rūšis	Rekonstravimas, paskirties keitimas	
Statinio kategorija	Neypatingasis statinys	
Statinio pagrindinė naudojimo paskirtis	Kitos (fermų) paskirties pastatai (7.18.)	
Žemės sklypo rodikliai:		
Adresas:	Juodėnų k. 2, Gadūnavo sen., Telšių r. sav.	
Unikalus Nr.:	4400-3768-8761	
Kadastrinis Nr.:	7853/0004:173	
Pagrindinė tikslinė naudojimo paskirtis:	Žemės ūkio	
Žemės sklypo plotas:	28,0952 ha	
Projektuojamo statinio rodikliai:	Rekonstruojami ir apjungiami pagalbinio ūkio paskirties pastatai ir keičiama paskirtis į kitos (fermų) paskirties pastatą	
Unikalūs Nr.:	7899-5002-8044, 7899-5002-8050, 7899-5002-8029, 7899-5002-8030	
	Esami:	Būsimi:
Pagrindinė tikslinė naudojimo paskirtis:	Pagalbinio ūkio (7.17.)	Kitos (fermų) (7.18.)
Aukštų skaičius:	1	1
Bendras plotas:	182,00 m ² ; 158,00 m ² ; 40,00 m ² ; 38,00 m ²	Iki 600 m ²
Užstatytas plotas:	182,00 m ² ; 158,00 m ² ; 40,00 m ² ; 38,00 m ²	Iki 650 m ²
Pastato tūris:	629 m ³ ; 600 m ³ ; 150 m ³ ; 142 m ³	Iki 4500 m ³
2. PROJEKTINIŲ PASIŪLYMŲ PASKIRTIS: (rekomendacinė)		
<ul style="list-style-type: none"> - informuoti visuomenę apie visuomenei svarbaus statinio numatomą projektavimą; - informuoti visuomenę apie statinio, kuriam Teritorijų planavimo įstatymo 20 straipsnyje nustatytais atvejais neparengti teritorijų planavimo dokumentai ir statyba konkrečiame sklype leidžiama, numatomą projektavimą; - išreikšti Statytojo (užsakovo) sumanyto projektuoti statinio architektūros ir kitų pagrindinių sprendinių idėją; - specialiems architektūros reikalavimams nustatyti 		

3.	PROJEKTINIŲ PASIŪLYMŲ SUDETIS:	
	3.1. Aiškinamasis raštas; 3.2. Sklypo plano su gretima urbanistine aplinka schema; 3.3. Pastato aukštų planai; 3.4. Pastato charakteringi pjūviai; 3.5. Pastato fasadai; 3.6. Pastato projektinių pasiūlymų vaizdinė informacija.	
4.	STATYTOJO (UŽSAKOVO) PATEIKIAMAI DOKUMENTAI: <i>(rekomendaciniai)</i>	
	4.1. Nekilnojamojo turto registro išrašas; 4.2. Statinio statybos sklypo inžinerinių tinklų ir susisiekimo komunikacijų trasų inžinerinių topografinių tyrinėjimų dokumentas (ne senesnė kaip 3 metų skaitmeninė topografinė geodezinė nuotrauka); 4.3. Namų valdos techninės paskaitos byla;	
5.	PROJEKTINIŲ PASIŪLYMŲ VAIZDINĖ INFORMACIJA: <i>(rekomendacinė)</i>	
	- pastato su gretima urbanistine aplinka vaizdinė informacija. Gretima urbanistinė aplinka – 50-100 m atstumas nuo statomo pastato. Vaizdinė informacija turi būti ruošiamą iš skirtingų pasaulio šalių pusių, kad susidarytų bendras pastato su artimiausia aplinka vaizdas; - maketas pastato su gretima urbanistine aplinka neprivalomas.	
6.	KITI DUOMENYS:	
	Projektinių pasiūlymų parengimo terminai	
	Statytojui pateikiamų projektinių pasiūlymų kopijų kiekis	1
	Statytojui pateikiamų kompiuterinių laikmenų su įrašytais projektiniais pasiūlymais kopijų kiekis	1
	Kita	

Statytojas (užsakovas):

Vaidmantas Sasnauskas

A.V.

(parašas)

Vykdytojas (projektuotojas):

Dovydas Česnauskis




(parašas)

SKLYPO PLANAS M 1:500



OBJEKTO VIETA

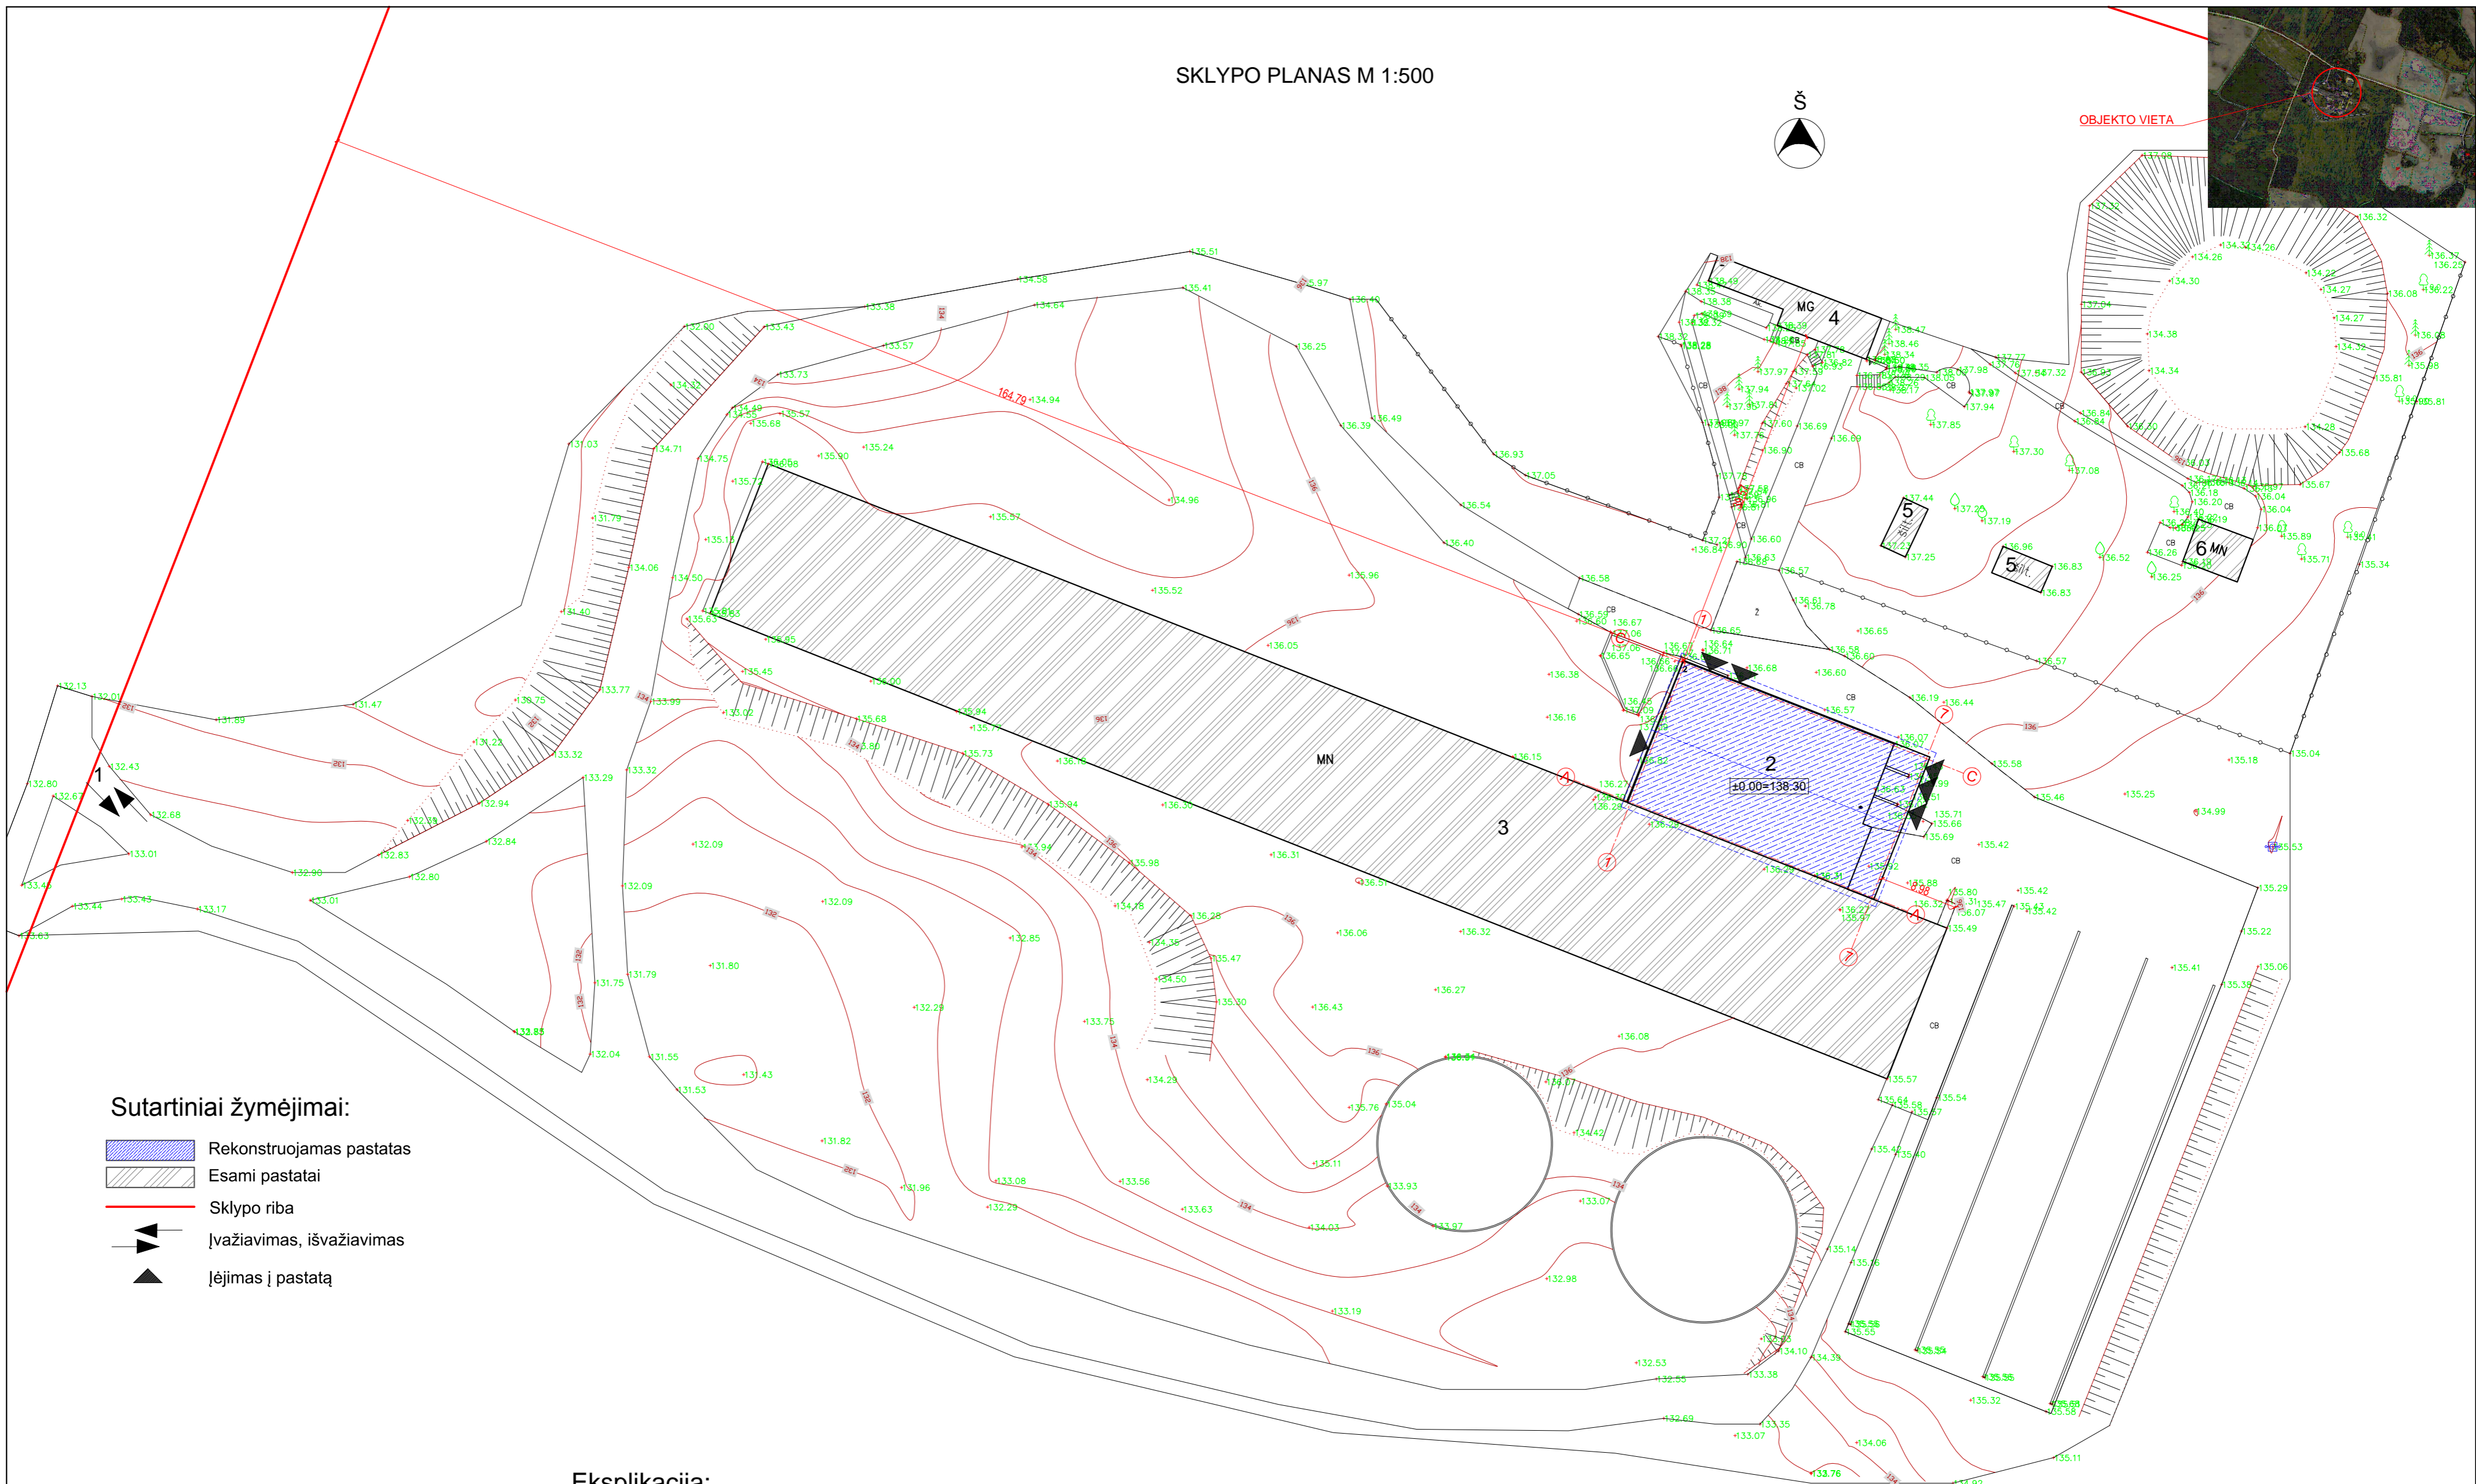

Sutartiniai žymėjimai:

- Rekonstruojamas pastatas
- Esami pastatai
- Sklypo riba
- Įvažiavimas, išvažiavimas
- Įėjimas į pastatą

AŠIŲ SUSIKIRTIMO KOORDINATĖS

Kitos (fermų) paskirties pastatas

- A1 X=6215687.56; Y=385736.31
- A7 X=6215676.71; Y=385763.89
- C1 X=6215703.40; Y=385742.55
- C7 X=6215692.55; Y=385770.12

Eksplikacija:


- 1 Įvažiavimas į sklypą
- 2 Rekonstruojamas kitos (fermų) paskirties pastatas
- 3 Esamas kitos (fermų) paskirties pastatas
- 4 Esmas gyvenamasis namas
- 5 Esami šiltnamiai
- 6 Esmas pagalbinio ūkio paskirties pastatas

KVAL. PATV. DOK. NR.	UAB „Domidėja“ Įm.k. 302463181 Tel: 8 629 11129 Telsiai	STATINIO PROJEKTO PAVADINIMAS	
		Pagalbinio ūkio paskirties pastatų (unik. nr. 7899-5002-8044, 7899-5002-8050, 7899-5002-8029, 7899-5002-8030), Juodėnų k. 2, Gadūnovo sen., Telšių r. sav., rekonstravimo ir apjungimo į vieną pastatą projektas, keičiant paskirtį į kitos (fermų) paskirties pastatą	
38006 SPV Dovydas Česnauskis		STATINIO NUMERIS IR PAVADINIMAS	
A 689 SA PDV Jurgis Bomblauskas		01. Kitos (fermų) paskirties pastatas (7.18.)	
B 0037063 Proj. Ernestas Melėšius		DOKUMENTO PAVADINIMAS	Laida
		SKLYPO PLANAS	0
LT	STATYTOJAS: V. S.	DOKUMENTO ŽYMUO	Lapas Lapų
		D80-19-00-PP-SP-B-01	1 1

Sutartiniai žymėjimai

Žymėjimas	Paaškinimas
	Esama siena
	Projektuojamos g/b kolonos
	Projektuojamos daugiasluoksnė fasado plokštės
	Projektuojamos mūro pertvaros

PIRMO AUKŠTO PLANAS M 1:200

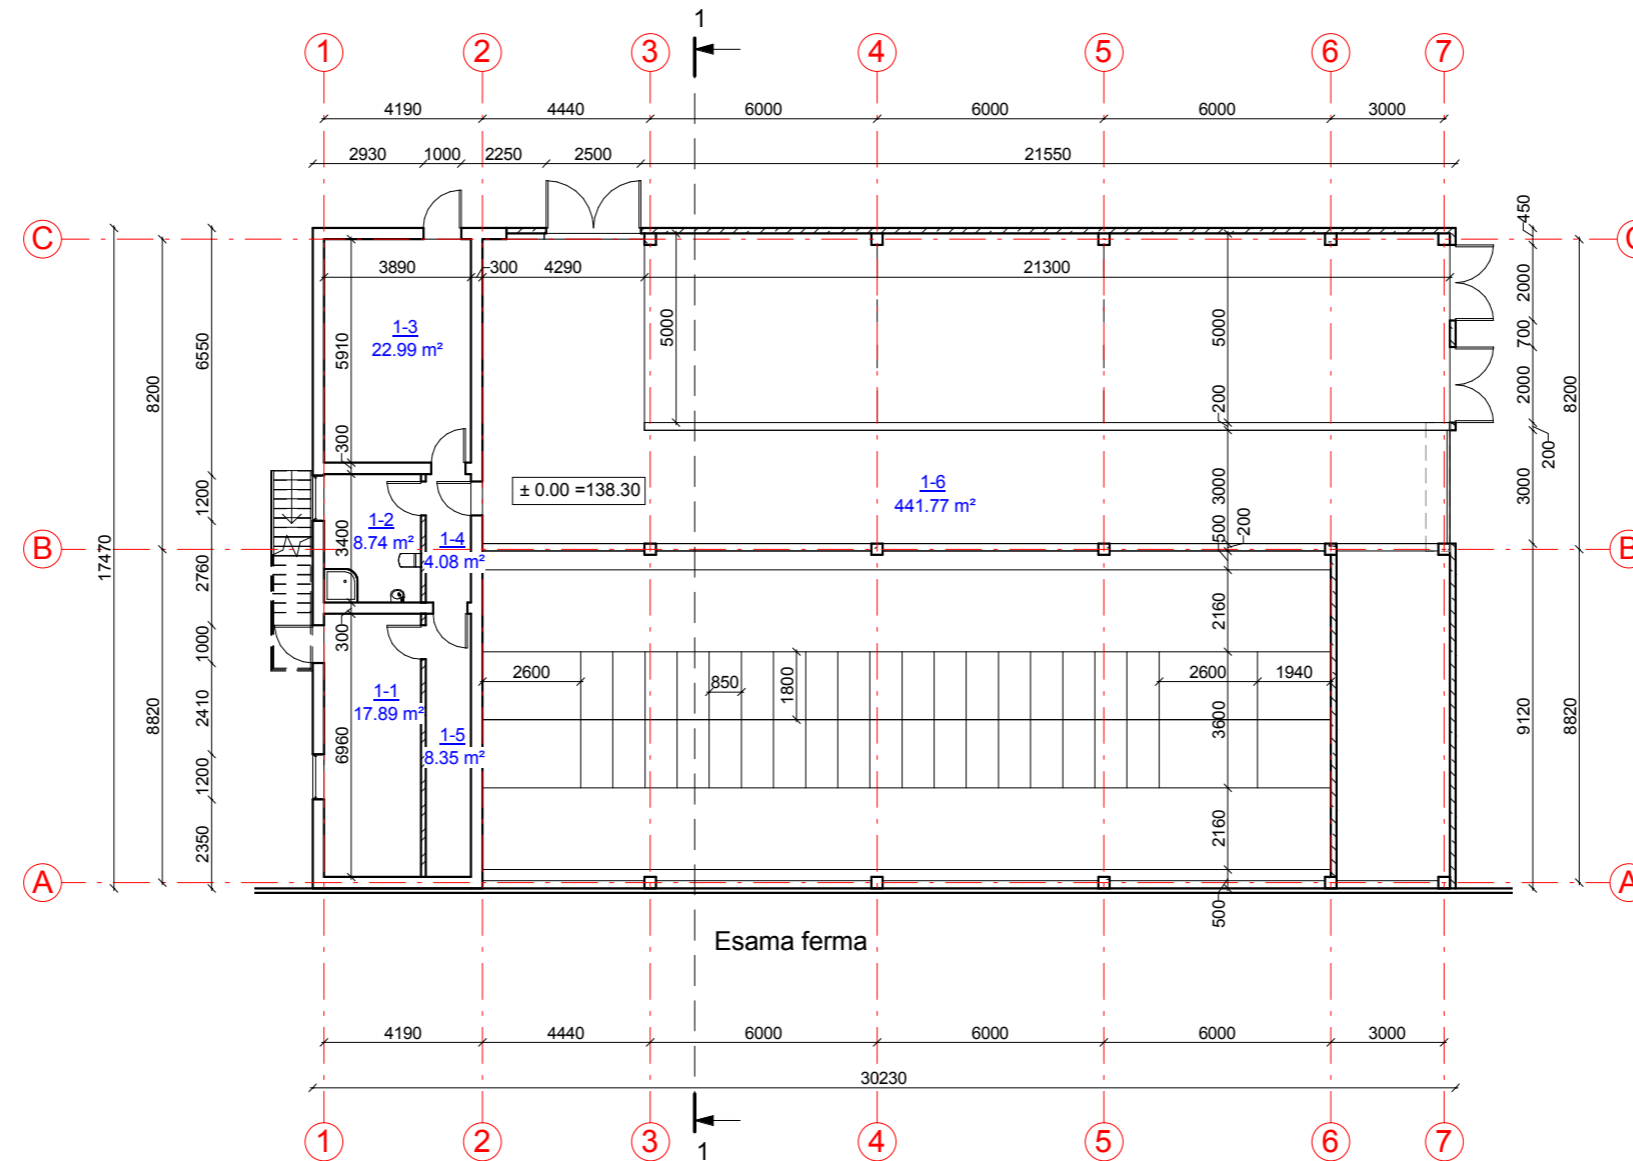

Pirmo aukšto patalpų eksplikacija


Numeris	Pavadinimas	Plotas
1-1	Kompiuterinė	17.89 m ²
1-2	San. mazgas	8.74 m ²
1-3	Pieno šaldytuvo techninė patalpa	22.99 m ²
1-4	Koridorius	4.08 m ²
1-5	Koridorius	8.35 m ²
1-6	Ferma	441.77 m ²
		503.82 m ²

KVAL. PATV. DOK. NR.	UAB „Domidėja“ Įm.k. 302463181 Tel: 8 629 11129 Telšiai	STATINIO PROJEKTO PAVADINIMAS	
		Pagalbinio ūkio paskirties pastatų (unik. nr. 7899-5002-8044, 7899-5002-8050, 7899-5002-8029, 7899-5002-8030), Juodėnų k. 2, Gadūnavo sen., Telšių r. sav., rekonstravimo ir apjungimo į vieną pastatą projektas, keičiant paskirtį į kitos (fermų) paskirties pastatą	
		STATINIO NUMERIS IR PAVADINIMAS	
38006	SPV	Dovydas Česnauskis	01. Kitos (fermų) paskirties pastatas (7.18.)
A 689	SA PDV	Jurgis Bomblauskas	
B 0037063	Proj.	Ernestas Melėšius	
DOKUMENTO PAVADINIMAS			Laida
PIRMO AUKŠTO PLANAS			0
LT	STATYTOJAS V. S.	DOKUMENTO ŽYMUO D80-19-01-PP-SA.B-01	Lapas
			Lapų
		1	1

Sutartiniai žymėjimai


Žymėjimas	Paaškinimas
	Esama siena
□	Projektuojamos g/b kolonos
▨	Projektuojamos daugiasluoksnė fasado plokštės
▨	Projektuojamos mūro pertvaros

ANTRO AUKŠTO PLANAS M 1:200

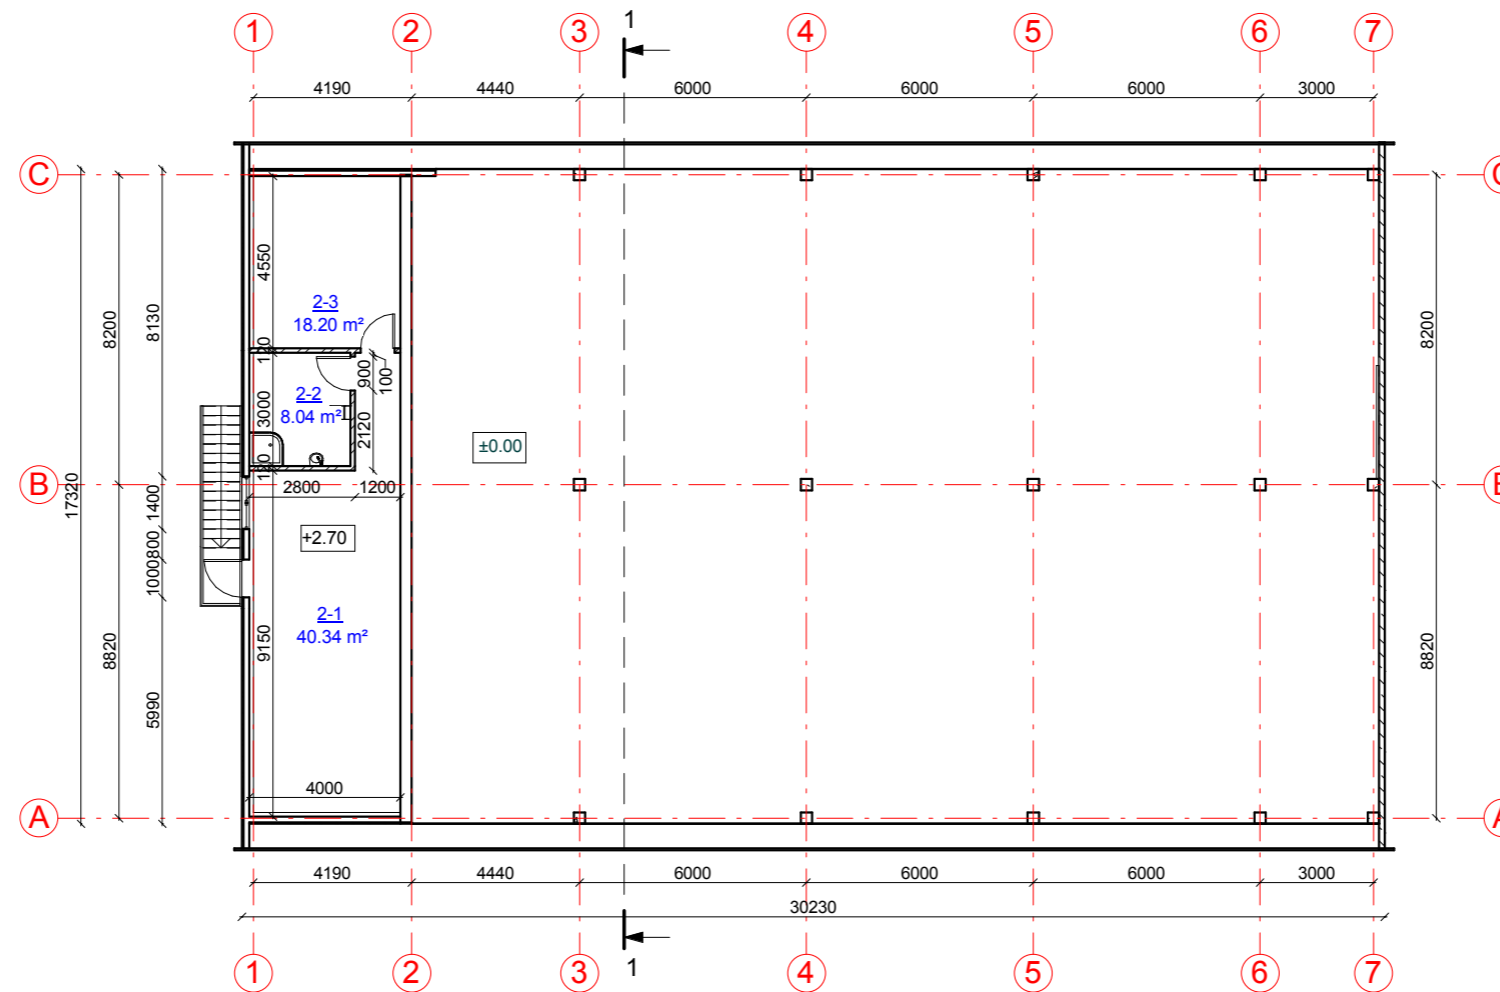


Antro aukšto patalpų eksplikacija


Numeris	Pavadinimas	Plotas
2-1	Poilsio patalpa	40.34 m ²
2-2	San. mazgas	8.04 m ²
2-3	Pagalbinė patalpa	18.20 m ²
		66.58 m ²

KVAL. PATV. DOK. NR.	 UAB „Domidėja“ Įm.k. 302463181 Tel: 8 629 11129 Telšiai		STATINIO PROJEKTO PAVADINIMAS		
			Pagalbinio ūkio paskirties pastatų (unik. nr. 7899-5002-8044, 7899-5002-8050, 7899-5002-8029, 7899-5002-8030), Juodėnų k. 2, Gadūnavo sen., Telšių r. sav., rekonstravimo ir apjungimo į vieną pastatą projektas, keičiant paskirtį į kitos (fermų) paskirties pastatą		
			STATINIO NUMERIS IR PAVADINIMAS		
38006	SPV	Dovydas Česnauskis	01. Kitos (fermų) paskirties pastatas (7.18.)		
A 689	SA PDV	Jurgis Bomblauskas			
B 0037063	Proj.	Ernestas Melėšius			
			DOKUMENTO PAVADINIMAS	Laida	
			ANTRO AUKŠTO PLANAS	0	
LT	STATYTOJAS		DOKUMENTO ŽYMUO	Lapas	Lapų
	V. S.		D80-19-01-PP-SA.B-02	1	1


FASADAS TARP AŠIŲ 1-7 M 1:200

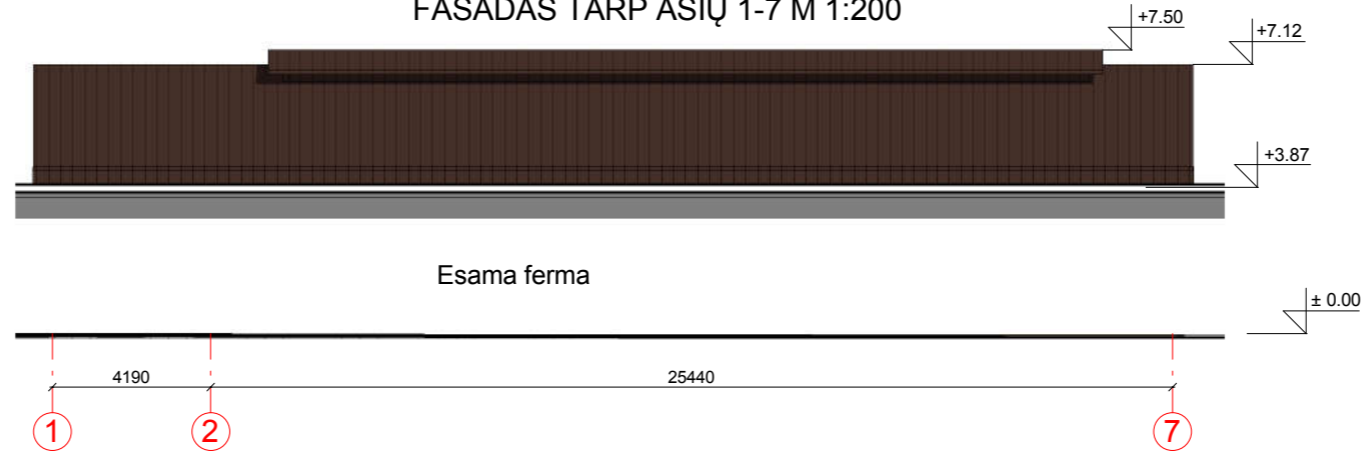


FASADAS TARP AŠIŲ 7-1 M 1:200

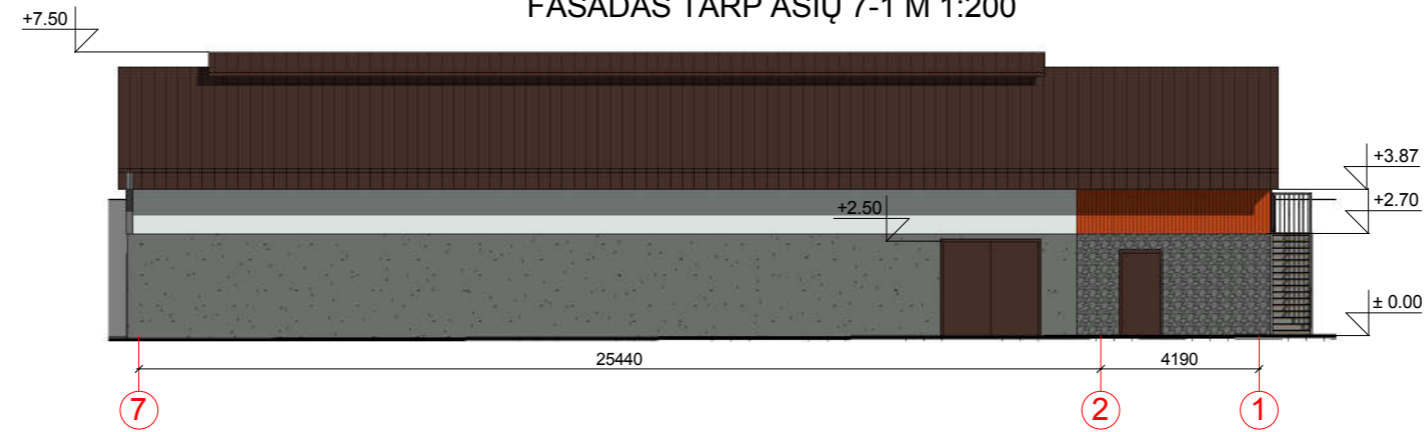

FASADAS TARP AŠIŲ A-C M 1:200

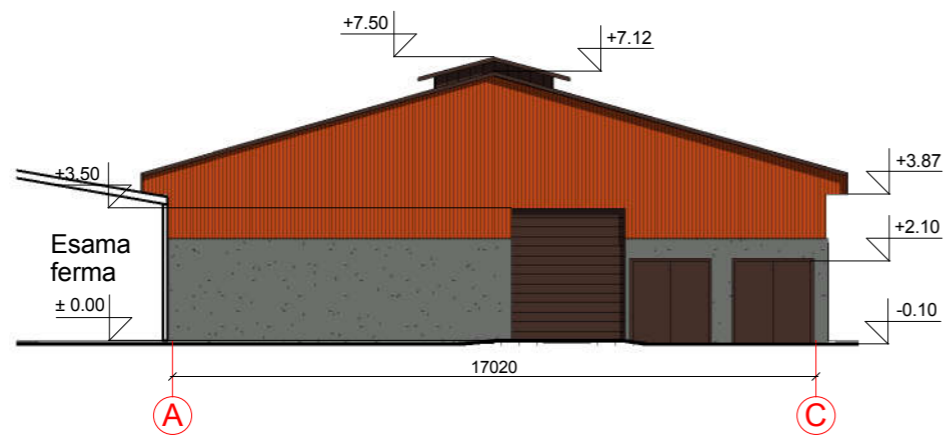


FASADAS TARP AŠIŲ C-A M 1:200

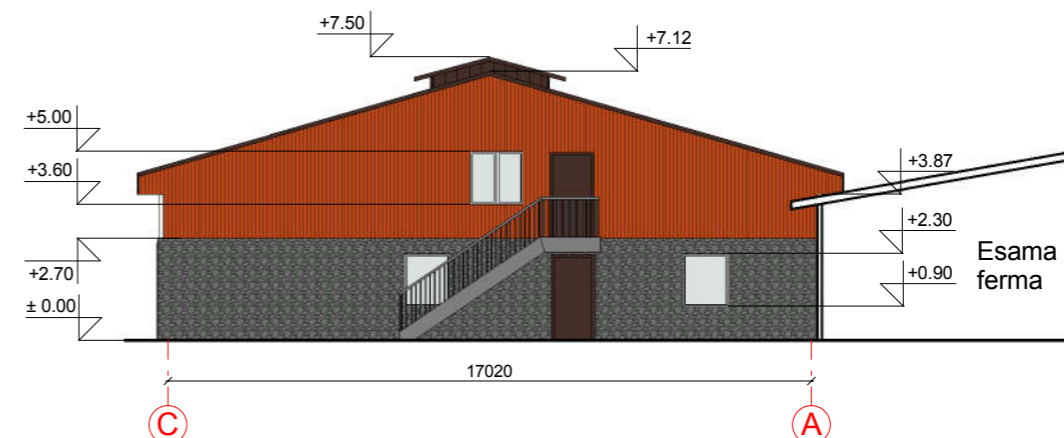

FASADO APDAILOS ŽINIARAŠTIS

	Langai	Spalva balta, RAL 9010
	Dekoratyviniis cokolio tinkas	Spalva pilka, RAL 7005
	Durys/vartai	Spalva tamsiai ruda, RAL 8017
	Daugiasluoksnės plokštės	Spalva tamsiai oranžinė, RAL 2001
	Stogo danga - daugiasluoksnės plokštės	Spalva tamsiai ruda, RAL 8017


KVAL. PATV. DOK. NR.	 UAB „Domidėja“ Įm.k. 302463181 Tel: 8 629 11129 Telšiai		STATINIO PROJEKTO PAVADINIMAS Pagalbinio ūkio paskirties pastatų (unik. nr. 7899-5002-8044, 7899-5002-8050, 7899-5002-8029, 7899-5002-8030), Juodėnų k. 2, Gadūnavo sen., Telšių r. sav., rekonstravimo ir apjungimo į vieną pastatą projektas, keičiant paskirtį į kitos (fermų) paskirties pastatą	
	38006	SPV	Dovydas Česnauskis	
A 689	SA PDV	Jurgis Bomblauskas		
B 0037063	Proj.	Ernestas Melėšius		
STATYTOJAS			STATINIO NUMERIS IR PAVADINIMAS	
V. S.			01. Kitos (fermų) paskirties pastatas (7.18.)	
DOKUMENTO ŽYMUO			DOKUMENTO PAVADINIMAS	
			FASADAI TARP AŠIŲ 1-7, 7-1, A-C IR C-A	
D80-19-01-PP-SA.B-03			Lapas	Lapų
			1	1

PASTATO VIZUALIZACIJOS



FASADO APDAILOS ŽINIARAŠTIS


	Langai	Spalva balta, RAL 9010
	Dekoratyvinis cokolio tinkas	Spalva pilka, RAL 7005
	Durys/vartai	Spalva tamsiai ruda, RAL 8017
	Daugiasluoksnės plokštės	Spalva tamsiai oranžinė, RAL 2001
	Stogo danga - daugiasluoksnės plokštės	Spalva tamsiai ruda, RAL 8017


KVAL. PATV. DOK. NR.	 UAB „Domidėja“ Įm.k. 302463181 Tel: 8 629 11129 Telšiai		STATINIO PROJEKTO PAVADINIMAS Pagalbinio ūkio paskirties pastatų (unik. nr. 7899-5002-8044, 7899-5002-8050, 7899-5002-8029, 7899-5002-8030), Juodėnų k. 2, Gadūnavo sen., Telšių r. sav., rekonstravimo ir apjungimo į vieną pastatą projektas, keičiant paskirtį į kitos (fermų) paskirties pastatą		
			STATINIO NUMERIS IR PAVADINIMAS 01. Kitos (fermų) paskirties pastatas (7.18.)		
38006	SPV	Dovydas Česnauskis	DOKUMENTO PAVADINIMAS PASTATO VIZUALIZACIJOS		
A 689	SA PDV	Jurgis Bomblauskas			
B 0037063	Proj.	Ernestas Melėšius			
LT	STATYTOJAS V. S.		DOKUMENTO ŽYMUO D80-19-01-PP-SA.B-04	Lapas	Lapų
				1	1

Laida

0

PJŪVIS 1-1 M1:100

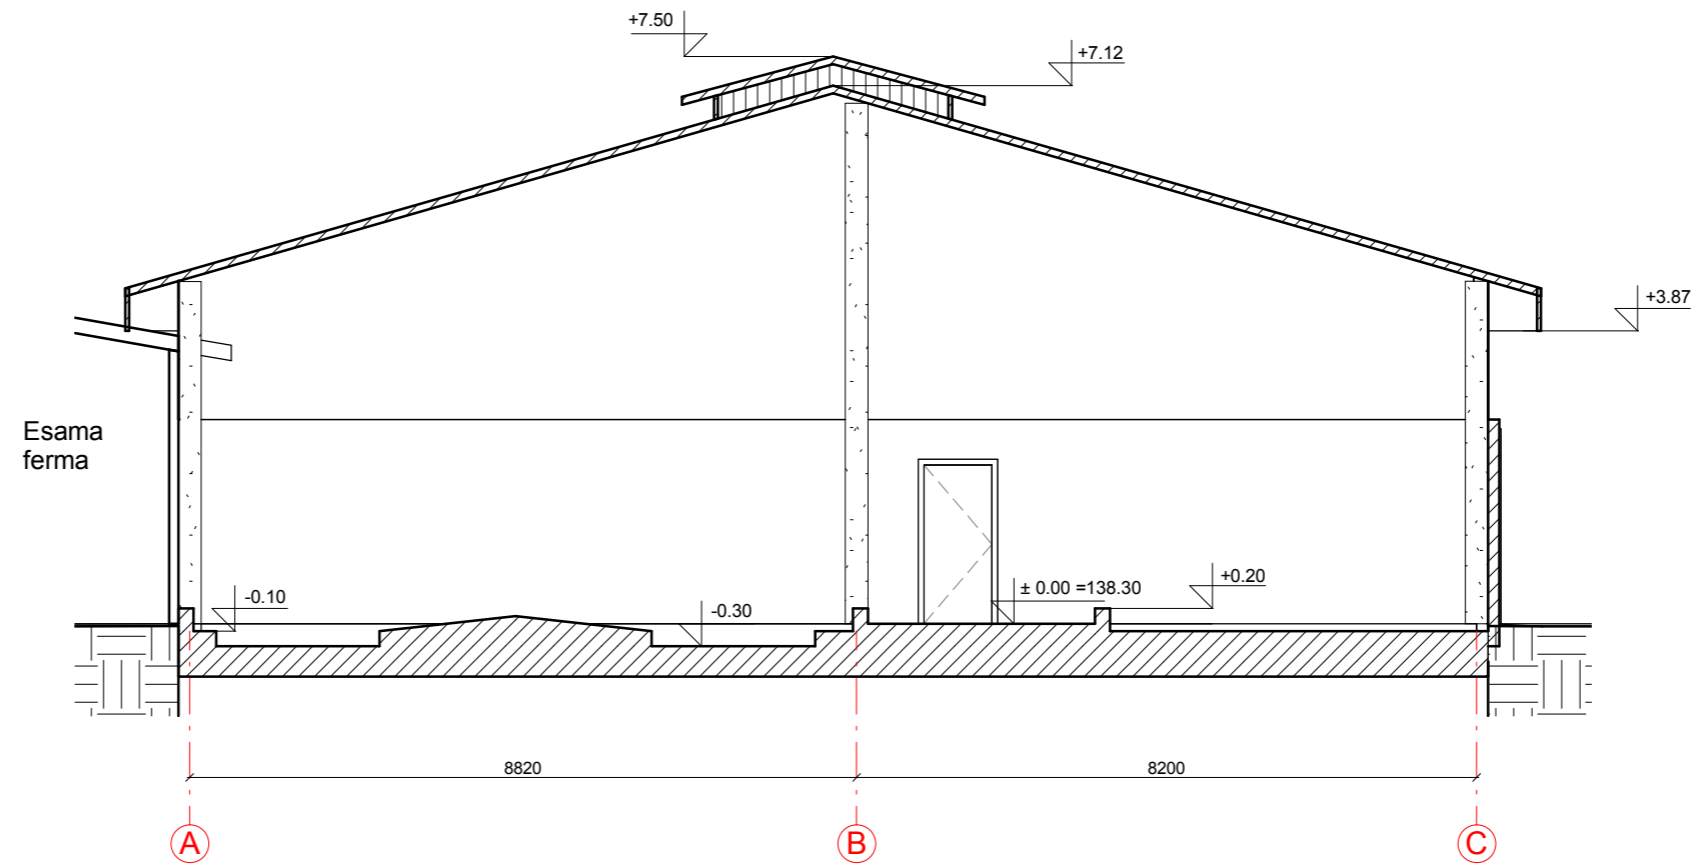

KVAL. PATV. DOK. NR.	 UAB „Domidėja“ Įm.k. 302463181 Tel: 8 629 11129 Telšiai			STATINIO PROJEKTO PAVADINIMAS		
				Pagalbinio ūkio paskirties pastatų (unik. nr. 7899-5002-8044, 7899-5002-8050, 7899-5002-8029, 7899-5002-8030), Juodėnų k. 2, Gadūnavo sen., Telšių r. sav., rekonstravimo ir apjungimo į vieną pastatą projektas, keičiant paskirtį į kitos (fermų) paskirties pastatą		
38006	SPV	Dovydas Česnauskis		STATINIO NUMERIS IR PAVADINIMAS		
A 689	SA PDV	Jurgis Bomblauskas		01. Kitos (fermų) paskirties pastatas (7.18.)		
B 0037063	Proj.	Ernestas Melėšius		DOKUMENTO PAVADINIMAS		
				PJŪVIS 1-1		
LT	STATYTOJAS			DOKUMENTO ŽYMUO		
	V. S.			D80-19-01-PP-SA.B-05		
				Lapas	Lapų	
				1	1	