



## PROJEKTINIŲ PASIŪLYMŲ RENGIMO UŽDUOTIS

## 1. Informacija apie projektuojamą statinį

Statinio pavadinimas	Pastato - Garažo (unik. Nr. 4400-0056-5408) paskirties keitimo į vienbutį gyvenamąjį namą, Kauno r. sav. Karmėlavos sen., Ramučių k., Ažuolų 1-asis tak. 4, projektas
Statybos rūšis	Paprastasis remontas
Statinio kategorija	Neypatingasis statinys.
Statinio pagrindinė naudojimo paskirtis, esama	Pagalbinio ūkio paskirties pastatas
Statinio pagrindinė naudojimo paskirtis, projektuojama	Gyvenamasis vieno buto namas

## 2. Žemės sklypo ir statinių techniniai ir paskirties rodikliai

Eil. Nr.	Rodiklis	Mato vnt.	Kiekis, esamas	Kiekis, projektuojamas
1.	Žemės sklypo plotas	m <sup>2</sup>	600	600
2.	Sklypo užstatymo intensyvumas	%	26	26
3.	Sklypo užstatymo tankumas	%	17	18
4.	Sklypo užstatymo plotas	m <sup>2</sup>	101,3	106,9
5.	Pastato paskirties rodikliai	butas	-	1
6.	Pastato bendras plotas	m <sup>2</sup>	152,96	152,96
7.	Pastato naudingasis plotas	m <sup>2</sup>	-	147,50
8.	Pastato aukštis	m	6,80	6,80
9.	Pastato tūris	m <sup>3</sup>	600	630
10.	Automobilių stovėjimo vietų skaičius	vnt.	2	2
11.	Pėsčiųjų ir važiuojamųjų dangų plotas	m <sup>2</sup>	58	202
12.	Apželdintas sklypo plotas	m <sup>2</sup>	441	291

## 2.1. Pageidavimai sprendiniams, medžiagoms:

- Pastatą remontuoti, užtikrinant A energinio naudingumo klasę,
- Pastatą remontuoti, užtikrinant II atsparumo ugniai laipsnį,
- Pastatą remontuoti, pritaikant patalpas gyvenamajam namui,
- Pastatą remontuoti, papildomai apšiltinant lauko sienas iš išorės, su tinku ir dažymu; stogą šiltinti iš vidaus,
- Apdailos medžiagos – šiuolaikiškos, estetiškos, tvirtos,
- Pastatą prijungti prie gyvenvietės inžinerinių tinklų, aprūpinant elektra, centralizuotu vandentiekiu, dujomis, buitines nuotekas šalinamos į vietinį valymo įrenginį sklypo teritorijoje.
- Pastato estetinė išvaizda turi atitikti esamos gyvenvietės užstatymo kontekstą.

PASTABA: SUSIRINKIMA, ORGANIZUOTI VIETOJE ARBA SENIŪNIJOJE.

### 3. Projektinių pasiūlymų paskirtis

3.1. išreikšti statytojo sumanyto projektuoti statinio architektūros ir kitų pagrindinių sprendinių idėją;

3.2. informuoti visuomenę apie statinio, kuriam Teritorijų planavimo įstatymo 20 straipsnyje numatytais atvejais neparengti teritorijų planavimo dokumentai ir statyba konkrečiame sklype leidžiama, numatomą statinio projektavimą ir paskirties keitimą;

3.3. naudoti kaip medžiagą projektuotojo parinkimo konkursui;

### 4. Projektinių pasiūlymų sudėtis

Eil. Nr.	Dokumento pavadinimas
1	Antraštinis lapas
2.	Projektinių pasiūlymų rengimo užduotis
3.	Bendrieji statinio rodikliai
4.	Statytojo pateikiami dokumentai: 4.1. Sklypo ir statinių registro išrašas 4.2. Žemės sklypo planas 4.3. Topografinė nuotrauka 4.4. Kiti dokumentai (įgaliojimas, sutikimai)
5.	Aiškinamasis raštas
6.	Grafinė dalis: 6.1. Sklypo planas 6.2. Aukštų planai 6.3. Fasada 6.4. Pjūvis
7.	Projektinių pasiūlymų vaizdinė informacija

TVIRTINU:

[Redacted signature area]

STATYTOJAS

## BYLOS SUDĖTIES ŽINIARAŠTIS

Eil. Nr.	Dokumento pavadinimas	Dokumento numeris	Lapai	Pastabos
1.	Antraštinis lapas		1	
2.	Bylos sudėties žiniaraštis	SVA-163-PP.BSZ	1	
3.	Projektinių pasiūlymų rengimo užduotis		2	
4.	Aiškinamasis raštas	SVA-163-PP.AR	2	
5.	Sklypo planas M 1:500	SVA-163-PP.SP-B1	1	
6.	Pirmo a. planas M 1:100	SVA-163-PP.SA-B1.	1	
7.	Antro a. planas M 1:100	SVA-163-PP.SA-B2.	1	
8.	Pietinis ir šiaurinis fasadai M 1:100	SVA-163-PP.SA-B3.	1	
9.	Šoniniai fasadai, pjūvis 1-1 M 1:100	SVA-163-PP.SA-B4.	1	
10.	Vizualizacijos	SVA-163-PP.SA-B5	4	

0	2019-10	Projekto viešinimui			
Laida	Išleidimo data	Laidos statusas. Keitimo priežastis (jei taikoma)			
Kval. Patv. Dok. Nr.	A. Brazausko firma „Vandsija“		LT- 44242 Kaunas A. Mickevičiaus g. 29-6a, Tel. +37069958900		
			Statinio projekto pavadinimas		
			Pastato – Garažo (unik. Nr. 4400-0056-5408) paskirties keitimo į vienbutį gyvenamąjį namą, Kauno r. sav., Karmėlavos sen., Ramučių k., Ažuolų 1-asis tak. 4, projektas		
A 366	PV	Arminas Brazauskas	Projekto dalies pavadinimas		
A 366	PDV	Arminas Brazauskas	Projektiniai pasiūlymai		
			Dokumento pavadinimas	O	
			Bylos sudėties žiniaraštis		
LT	Statytojas ir Užsakovas		Dokumento žymuo	Lapas	Lapų
			SVA-163-PP.BSZ	1	1

## AIŠKINAMASIS RAŠTAS

- 1. Statinio statybos vieta:** Žemės sklypas Kauno raj, Karmėlavos sen. Ramučių k., Ažuolų 1-asis tak. 4.
- 2. Statinio pagrindinė naudojimo paskirtis, esama:** Pagalbinio ūkio paskirties pastatas (7.17).
- 3. Statinio pagrindinė naudojimo paskirtis, būsima:** Gyvenamasis vieno buto namas (6.1).
- 4. Statinio techniniai ir paskirties rodikliai:**

Pavadinimas	Mato vienetas	Kiekis, viso	
		Po remonto	Prieš remontą
<b>I. SKLYPAS</b>			
1. sklypo plotas	m <sup>2</sup>	600	600
2. sklypo užstatymo intensyvumas	%	26	26
3. sklypo užstatymo tankumas	%	18	17
<b>II. PASTATAS</b>			
<b>2. Gyvenamieji pastatai:</b>			
2.1. Pastato paskirties rodikliai	butas	1	-
2.2. Pastato bendras plotas	m <sup>2</sup>	152,96	152,96
2.3. Pastato naudingasis plotas	m <sup>2</sup>	147,50	-
2.4. Pastato tūris	m <sup>3</sup>	630	600
2.5. Aukštų skaičius	vnt.	2	2
2.6. Pastato aukštis	m	6,80	6,80
2.7. Butų skaičius, iš jų:	vnt.	1	-
2.7.1. 4 kambarių	vnt.	1	-
2.8. Energinio naudingumo klasė		A	-
2.9. Pastato (patalpų) akustinio komforto sąlygų klasė		C	C
2.10. Statinio atsparumo ugniai laipsnis		II	II
<b>III. INŽINERINIAI TINKLAI</b>			
3.1. vandentiekis	m	22	
3.2. buitinės nuotekos	m	12	
3.3. dujotiekis	m	18	
3.4. elektros	m	27	

	A. Brazausko firma „VANDSIJA“ į. k. 132906218		A. Mickevičiaus 29-6a LT-44242 Kaunas tel.: (+370) 69958900 e.p.: armz.abc@gmail.com		Pastato – Garažo (unik. Nr. 4400-0056-5408) paskirties keitimo į vienbutį gyvenamąjį namą, Kauno r. sav., Karmėlavos sen., Ramučių k., Ažuolų 1-asis tak. 4, projektas		
A366	PV	A. Brazauskas		2019 10	Aiškinamasis raštas		Laida
A366	SA	A. Brazauskas		2019 10			O
Etapas	Statytojas				SVA – 163 – PP.AR	Lapas	Lapų
PP	K. K. M.					1	2

## 5. Projektinių pasiūlymų sprendiniai:

**5.1. Sklypo** šiaurės rytinėje dalyje esančio pastato-garažo naudojimo paskirtis iš pagalbinių ūkių keičiama į gyvenamąją, pritaikant pastatą vienbučiam gyvenamajam namui.

Sklype esantys inžineriniai tinklai:

1. Lietaus vandens d110 linijos.

Projektuojami inžineriniai tinklai ir statiniai:

1. Vandentiekio įvadas į gyvenamąjį namą iš valstybės žemėje (Ažuolų 1-asis takas) esamos vandentiekio linijos, įrengiant balną su požemine sklende;

2. Buitinių nuotekų išleidėjas iš gyvenamojo namo į sklype suprojektuotą buitinių nuotekų valymo įrenginį; išvalytos nuotekos į išvalyto vandens rezervuarą, 6 m<sup>3</sup> talpos.

Sklypo viduje projektuojama elektros įvadas nuo apskaitos komercinės spintos Nr. KAS-86092 iki gyvenamojo namo.

Lietaus vanduo nuo stogo surenkamas į įrengtą požeminę surinkimo talpą.

Įvažiavimas į sklypą įrengiamas pietinėje sklypo dalyje. Pietinėje sklypo dalyje įrengiamos betoninių trinkelėlių dangos lengvajam transportui ir pėsčiųjų eismui. Likusi sklypo dalis skirta apželdinimui veja ir medžiais. Už sklypo ribų suprojektuota betoninių trinkelėlių dangos privažiavimas iš Ažuolų 1-ojo tako važiuojamosios dalies iki sklypo ribos.

Sklypas aptvertas. Planuojamas vakarinės kraštinės aptvėrimas ažūrine tvora, ne aukštesne 1,80 m.

Lengvajam transportui projektuojamas įvažiavimas į sklypą pietinėje kraštinėje. Įvažiuojama iš Ažuolų 1-ojo tako, esančio valstybės žemėje. Kelio danga - betoninės trinkelės, kelio plotis – 3,50 m. Pėsčiųjų eismui naudojamas privažiavimo kelias, atskirai įrengiama lauko terasos danga šalia namo. Sklype numatyta 2 vnt. automobilių stovėjimo vietos.

Eksploatuojant statinį, buitinių atliekų tvarkymas ir išvežimas numatomas sudarius sutartį su šią gyvenamąją vietovę aptarnaujančiu atliekų tvarkytoju. Sklype numatoma vieta buitinių atliekų konteneriams atskiroms buitinių atliekų rūšims.

**5.2.** Esamo pagalbinių ūkių **pastato** statybos pradžia 2002 m., pabaigtas 2002 m.

Statinio kategorija – neypatingas statinys.

*Pastato patalpų sudėtis:*

Pirmame aukšte yra koridorius, katilinė, du sanmazgai, sandėlis, priešpirtis, sauna, garažas; antrame aukšte yra koridorius, dirbtuvės ir pagalbinių patalpa, išorėje įrengtas balkonas.

Esamo pagalbinių ūkių pastato *konstruktyvinė schema:*

Pamatai monolitiniai gelžbetoniniai.

Išorinės sienos - keramikinės plytos 12 cm + akmens vata 14 cm + silikatinės plytos 12 cm, vidaus pertvaros – keramikinės plytos 12 cm.

Perdanga virš pirmo aukšto – monolitinio gelžbetonio, laiptai gelžbetoniniai.

Stogas šlaitinis, medinės gegnės, apšiltinimas akmens vata 20 cm. Stogo danga – čerpių pavidalo profiliuotos plieno skardos lakštai.

Saramos surenkamos g/b. Suprojektuoti monolitiniai žiedai.

**Projektuojama pastato paskirties keitimas į vieno buto gyvenamąjį namą.** Projektuojamas vieno aukšto be rūsių ir garažo gyvenamasis pastatas vienai šeimai.

Pastatas dviejų aukštų. Pirmame aukšte numatoma koridorius, virtuvė-valgomasis, kambarys, sanmazgas, katilinė. Antrame aukšte numatyta koridorius, du kambariai ir vonia. Antrame aukšte yra įrengtas balkonas prie pietinės ir vakarinės pastato sienų.

Pertvarkant į gyvenamąjį namą, *numatomi šie pastato pakeitimai:*

- dalies patalpų perplanavimas ir paskirties pakeitimas,
- papildomas išorės sienų, grindų ant grunto ir šlaitinio stogo apšiltinimas,
- išorės ir vidaus patalpų apdaila,
- vidaus inžinerinių tinklų įrengimas.

Šilumos šaltinis – gamtinės dujos iš kvartalinių dujotiekio tinklų


Namo patalpų insoliacija užtikrinama visų kambarių insoliacijos trukme ilgesne kaip 2,5 val.

*Pastato aukštis, bendras plotas nesikeičia.*

*Pastato tūris, užstatymo plotas ir išorės gabaritai padidėja dėl 12 cm išorinių sienų papildomo apšiltinimo.*

SVA- 163 – PP.AR	Lapas	Lapų	Laida
	2	2	0



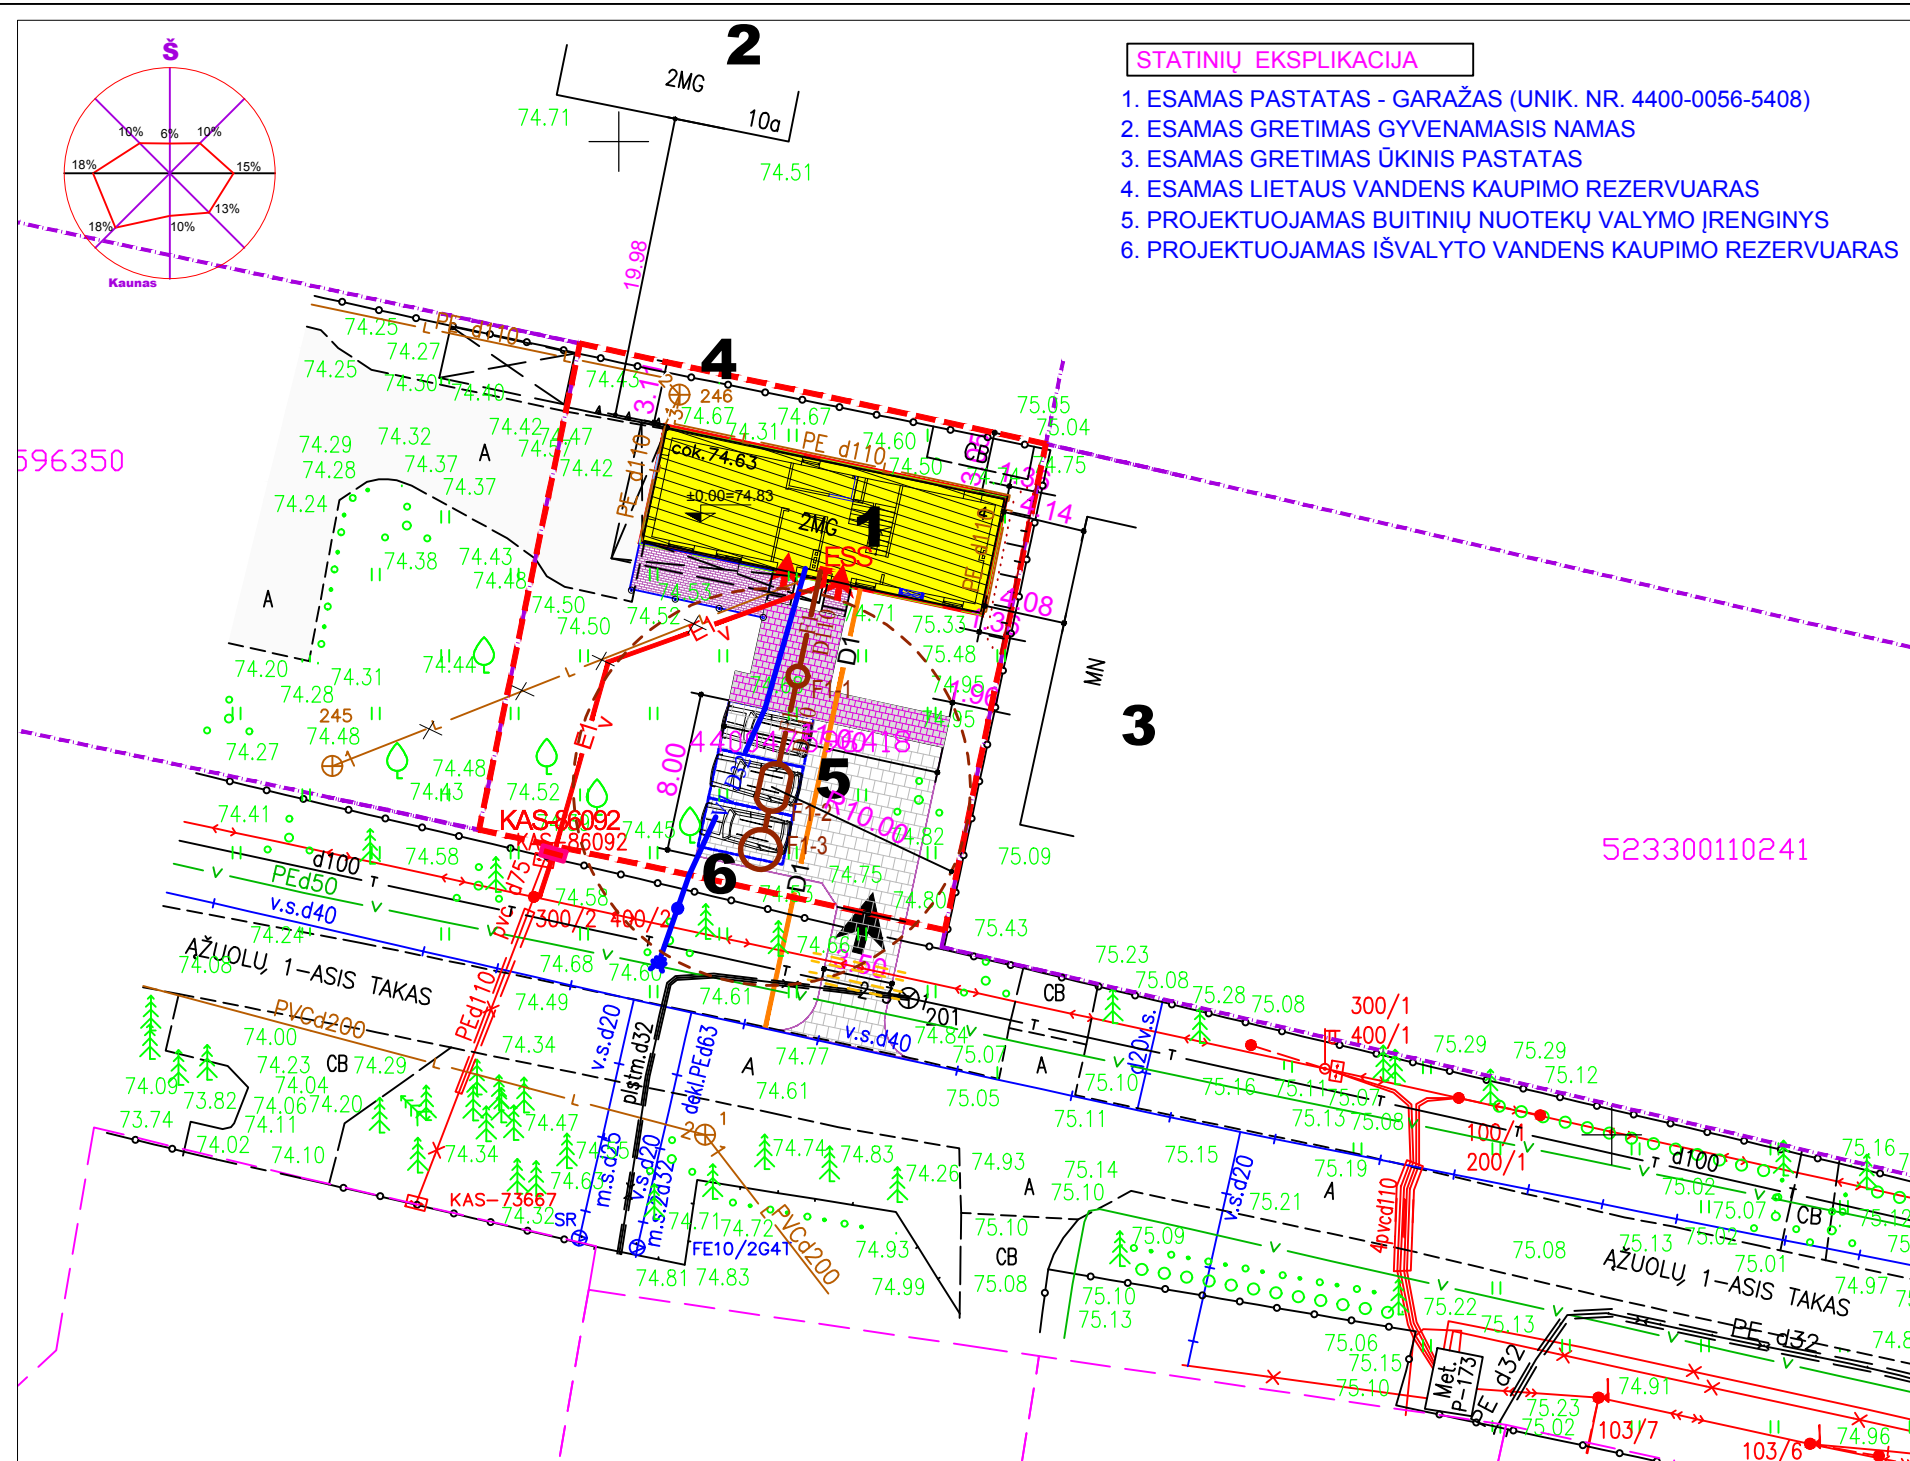

**STATINIŲ EKSPLIKACIJA**

1. ESAMAS PASTATAS - GARAŽAS (UNIK. NR. 4400-0056-5408)
2. ESAMAS GRETIMAS GYVENAMASIS NAMAS
3. ESAMAS GRETIMAS ŪKINIS PASTATAS
4. ESAMAS LIETAUS VANDENS KAUPIMO REZERVUARAS
5. PROJEKTUOJAMAS BUITINIŲ NUOTEKŲ VALYMO ĮRENGINYS
6. PROJEKTUOJAMAS IŠVALYTO VANDENS KAUPIMO REZERVUARAS

**BENDRIEJI STATINIO RODIKLIAI**

**SKLYPAS**

PAVADINIMAS	VIENETAS	KIEKIS po remonto	KIEKIS prieš remonto
SKLYPO PLOTAS	M²	600	600
SKLYPO UŽSTATYMO TANKUMAS	%	18	17
SKLYPO UŽSTATYMO INTENSIVUMAS	%	26	26

**BENDRIEJI STATINIO RODIKLIAI - VIENBUTIS NAMAS**

PAVADINIMAS	VIENETAS	KIEKIS po remonto	KIEKIS prieš remonto
GYV. NAMO BUTŲ SKAIČIUS	VNT.	1	-
GYV. NAMO BENDRAS PLOTAS	M²	152,96	153,96
GYV. NAMO GYVENAMASIS PLOTAS	M²	112	-
GYV. NAMO NAUDINGASIS PLOTAS	M²	147,50	-
GYV. NAMO TŪRIS	M³	630	600
GYV. NAMO AUKŠTIS	M	6,80	6,80
GYV. NAMO ATSPARUMAS UGNIAI		II	II
GYV. NAMO ENERGETINIO EFEKTYVUMO KLASE		A	-
GYV. NAMO AKUSTINIO KOMFORTO KLASE		C	-


**SĄLYGINIAI ŽYMĖJIMAI**

- SKLYPO RIBOS
- GRETIMŲ SKLYPŲ RIBOS
- PROJEKTUOJAMAS ĮVAŽIAVIMAS Į SKLYPĄ
- REMONTUOJAMAS PASTATAS
- PROJ. ĮĖJIMAI Į GYVENAMĄJĮ NAMĄ
- ESAMA ASFALTBETONIO DANGA (važiuojamoji dalis)
- PROJEKTUOJAMA BETONINIŲ TRINKELIŲ DANGA (važiuojamoji dalis)
- PROJEKTUOJAMA BETONINIŲ TRINKELIŲ DANGA (pėsčiųjų dalis)
- PROJEKTUOJAMA KLINKERIO PLYTELIŲ DANGA (terasa, pėsčiųjų dalis)
- DEMONTUOJAMA LIETAUS NUOTEKŲ LINIJA
- PROJEKTUOJAMI VANDENTIEKIO TINKLAI (KITAS PROJEKTAS)
- PROJEKTUOJAMI BUITINIŲ NUOTEKŲ TINKLAI (KITAS PROJEKTAS)
- PROJEKTUOJAMA DUJOTIEKIO LINIJA (KITAS PROJEKTAS)
- PROJEKTUOJAMAS VARTOTOJO KABELIS APSAUGINIAME VAMZDYJE
- ESAMA KOMERCINĖ APSKAITOS SPINTA
- PROJEKTUOJAMI RYŠIŲ IR ELEKTROS KABELIŲ APSAUGINIAI DĖKLAI
- PROJEKTUOJAMA SANITARINĖS APSAUGOS ZONOS RIBA

Objektas:	TOPD-52:19:2964	Ažuolų 1-mas takas 4, Ramučiai, Karmėlavos sen., Kauno r.sav.		A. Brazausko firma "Vandsija"	A. Mickevičiaus g. 29-6a LT-44242 KAUNAS tel.: +370 69958900 el.p.: armz.abc@gmail.com	Projekto pavadinimas Pastato-Garažo (unik.Nr. 4400-0056-5408) paskirties keitimo į vienbutį gyvenamąjį namą, Kauno r. sav., Karmėlavos sen., Ramučių k., Ažuolų 1-asis tak. 4, projektas	
Koordinatų sistema – LKS-94	Aukščių sistema –LAS07		A366 PV A. Brazauskas 2019.08		Dokumento pavadinimas		Laida
Kvalifikacijos pažymėjimo Nr. 1GKV-238		A366 SA A. Brazauskas		Sklypo planas M 1:500		O	
J.Kučiausko j.i.	Vardas Pavarde	Parašas	Data	Etapas	Užsakovas (Statytojas):	Dokumento žymuo	Lapas Lapų
	J.Kučiauskas		2019 05	PP	K. K. M.	SVA-163-00-PP-SP.B-1	1 1

PIRMO A. PLANAS M 1:100

Mazinama garažo vartų anga iki 2520x1300(H) mm

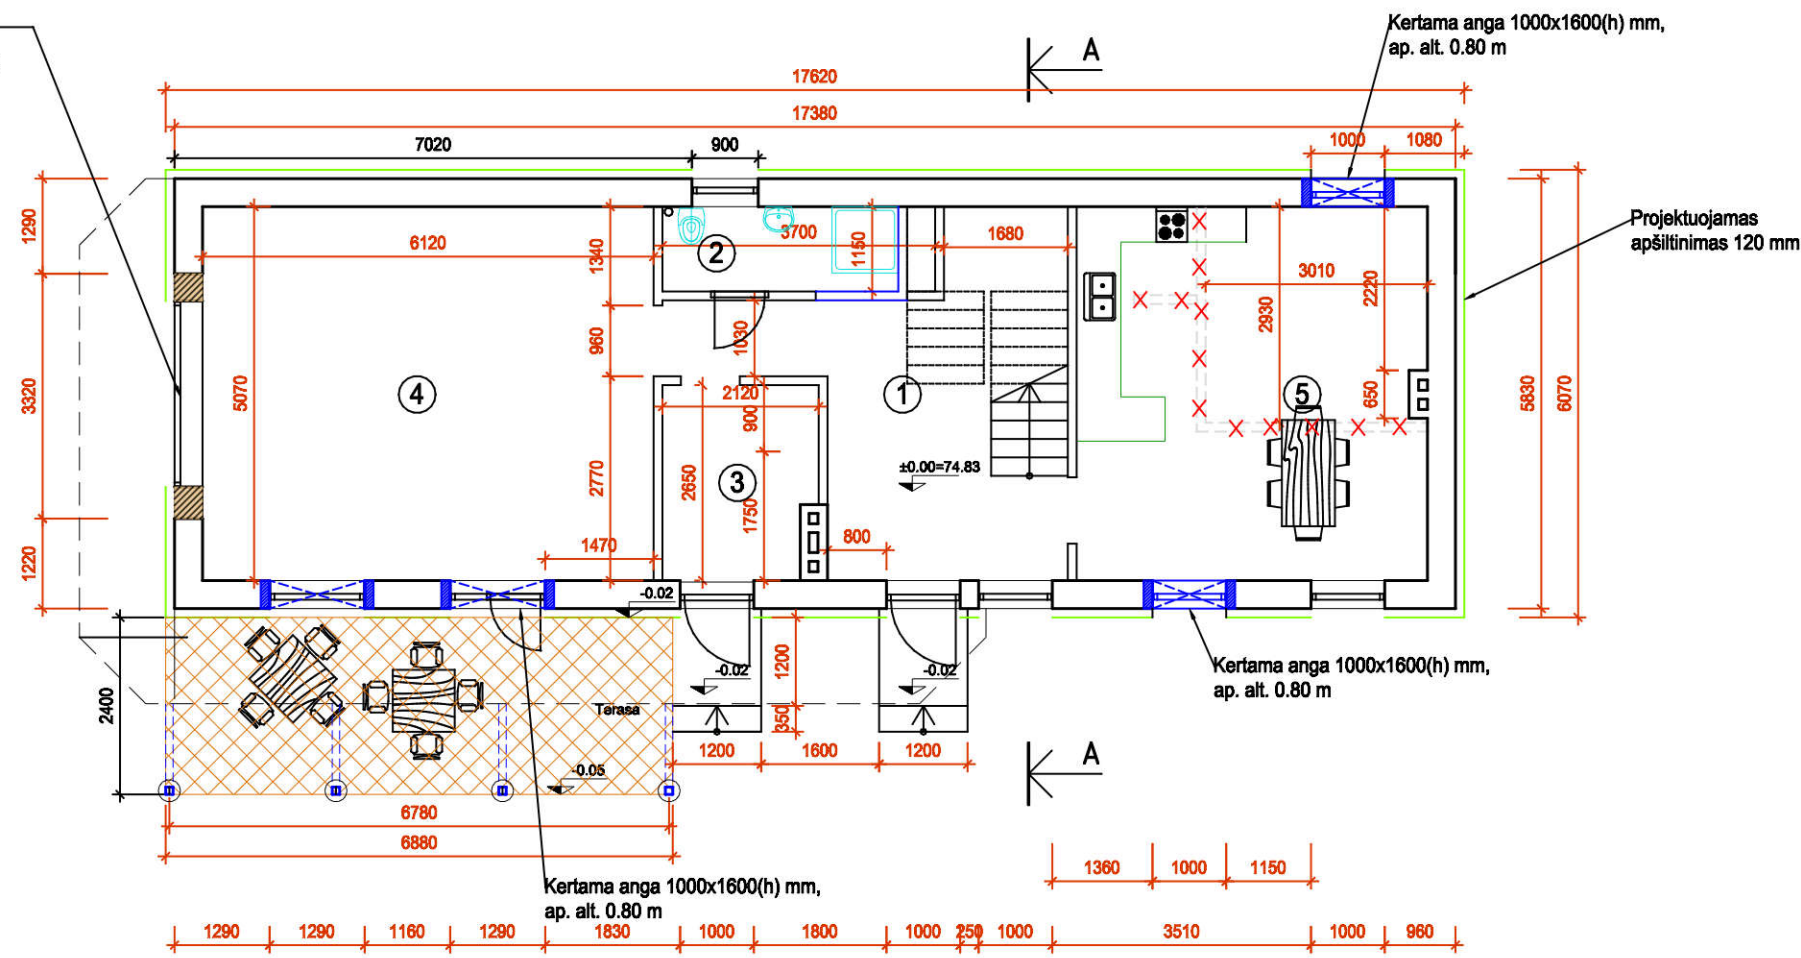

PATALPŲ EKSPLIKACIJA

PAT. NR.	PATALPOS PAVADINIMAS	PATALPOS PLOTAS, M <sup>2</sup>
1	KORIDORIUS	12.30
2	SANMAZGAS	4.26
3	KATILINĖ	5.46
4	KAMBARYS	31.03
5	VIRTUVĖ-VALGOMASIS	23.97


VISO: BENDRAS PLOTAS, M<sup>2</sup> 76.44

Sutartiniai ženklai	
Žymėjimas	Pavadinimas
	Išorės atitvaras, apšiltinamos
	Vidaus atitvaras, esamos
	Vidaus atitvaras, ardomas
	Vidaus atitvaras, projektuojamos
	Kertamos angos
	Užpildomos angos

0	2019-08-26	Projekto viešinimui		
Laida	Išleidimo data	Laidos statusas. Keitimo priežastis (jei taikoma)		
Kval. Patv. Dok. Nr.	A. Brazausko firma "Vandėija"	A. Mickevičiaus g. 29-8a LT - 44242 Kaunas Tel. +37069958900 e.p. armz.abc@gmail.com	Statinio projekto pavadinimas <b>Pastato - Garažo (unik. Nr. 4400-0056- 5408) paskirties keitimo į vienbutį gyvenamąjį namą Kauno r. sav., Karmėlavos sen., Ramučių k., Ažuolių 1-asis tak. 4, projektas</b>	
A 366	PV	Arminas Brazauskas	Statinio numeris ir pavadinimas	
A 366	PDV	Arminas Brazauskas	<b>Vieno buto gyvenamasis namas</b>	
			Dokumento pavadinimas	Laida
			Pirmo a. planas M 1:100	0
LT	Statytojas (Užsakovas)	K. K. M.	Dokumento žymuo	Lapas Lapų
			SVA-163-01-PP-SA.B-1	1 1



MANSARDOS PLANAS M 1:100

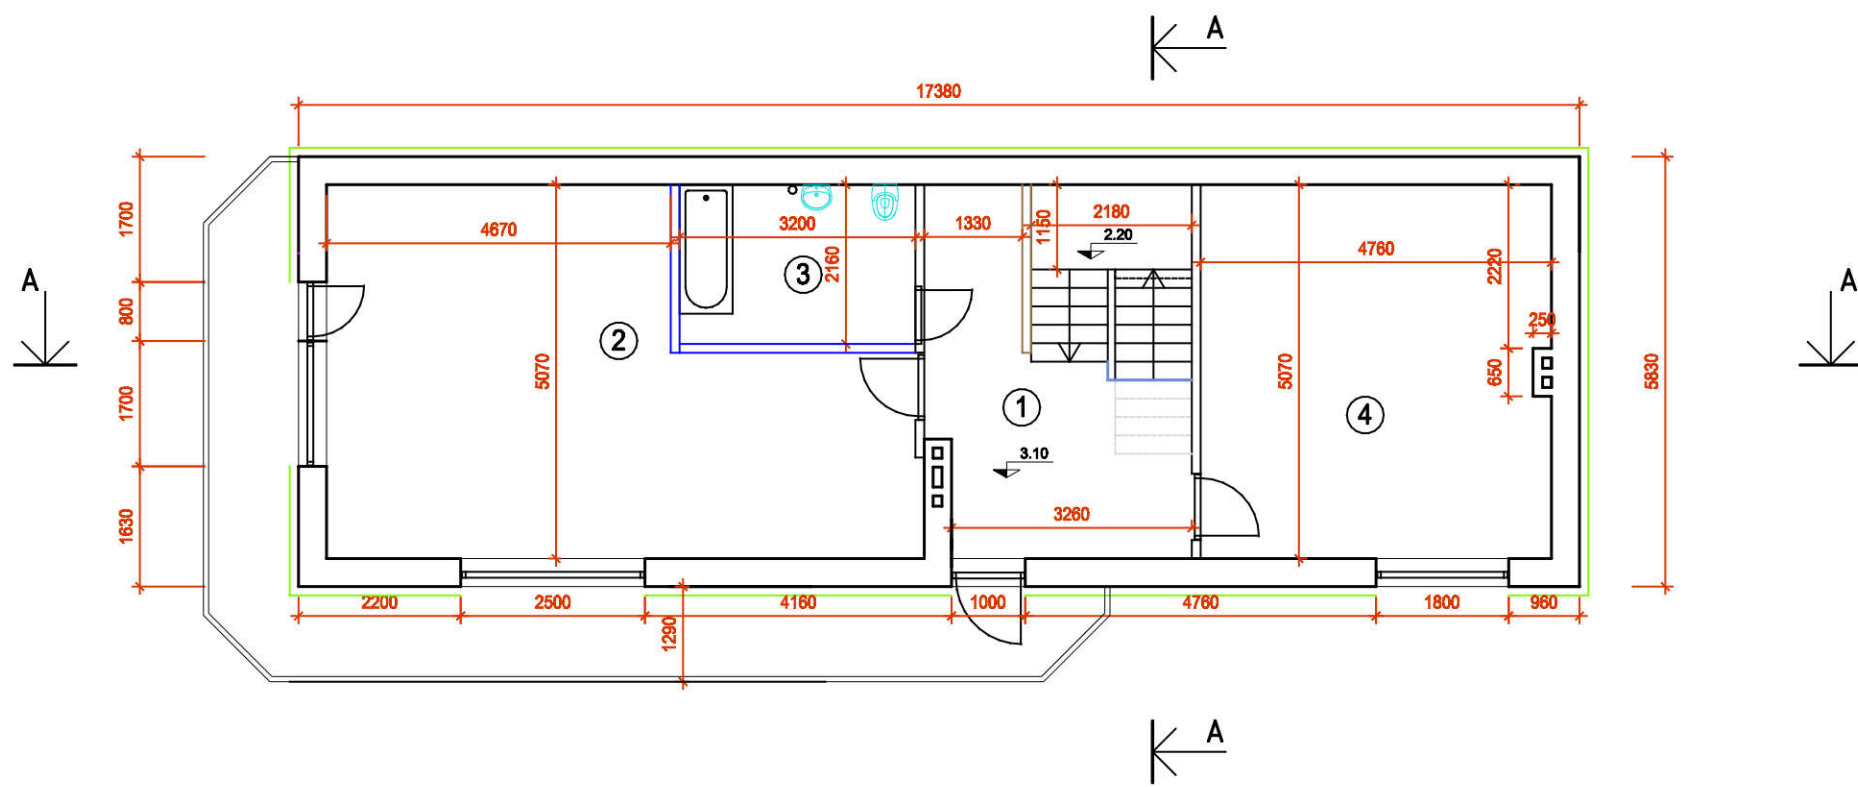

PATALPŲ EKSPLIKACIJA

PAT. NR.	PATALPOS PAVADINIMAS	PATALPOS PLOTAS, M²
1	KORIDORIUS	12.81
2	KAMBARYS	33.11
3	VONIA	6.91
4	KAMBARYS	23.97


VISO: BENDRAS PLOTAS, M² 76.52

Sutartiniai ženklai	
Žymėjimas	Pavadinimas
	Iorės atitvaras, apiltinamos
	Vidaus atitvaras, esamos
	Vidaus atitvaras, ardomos
	Vidaus atitvaras, projektuojamos

0	2019-08-26	Projekto viešinimui		
Laida	Išleidimo data	Laidos statusas. Keitimo priežastis (jei taikoma)		
Kval. Patv. Dok. Nr.	A. Brazausko firma "Vandėja"	A. Mickevičiaus g. 29-6a LT - 44242 Kaunas Tel. +37069958900 e.p. armz.abc@gmail.com	Statinio projekto pavadinimas <b>Pastato - Garažo (unik. Nr. 4400-0056- 5408) paskirties keitimo į vienbutį gyvenamąjį namą Kauno r. sav., Karmėlavos sen., Ramučių k., Ažuolių 1-asis tak. 4, projektas</b>	
A 366	PV	Arminas Brazauskas	Statinio numeris ir pavadinimas <b>Vieno buto gyvenamasis namas</b>	
A 366	PDV	Arminas Brazauskas		
			Dokumento pavadinimas Mansardos planas M 1:100	Laida 0
LT	Statytojas (Užsakovas) K. K. M.		Dokumento žymuo SVA-163-01-PP-SA.B-2	Lapas 1
				Lapų 1




FASADAS TARP AŠIŲ 2-1 M 1:100

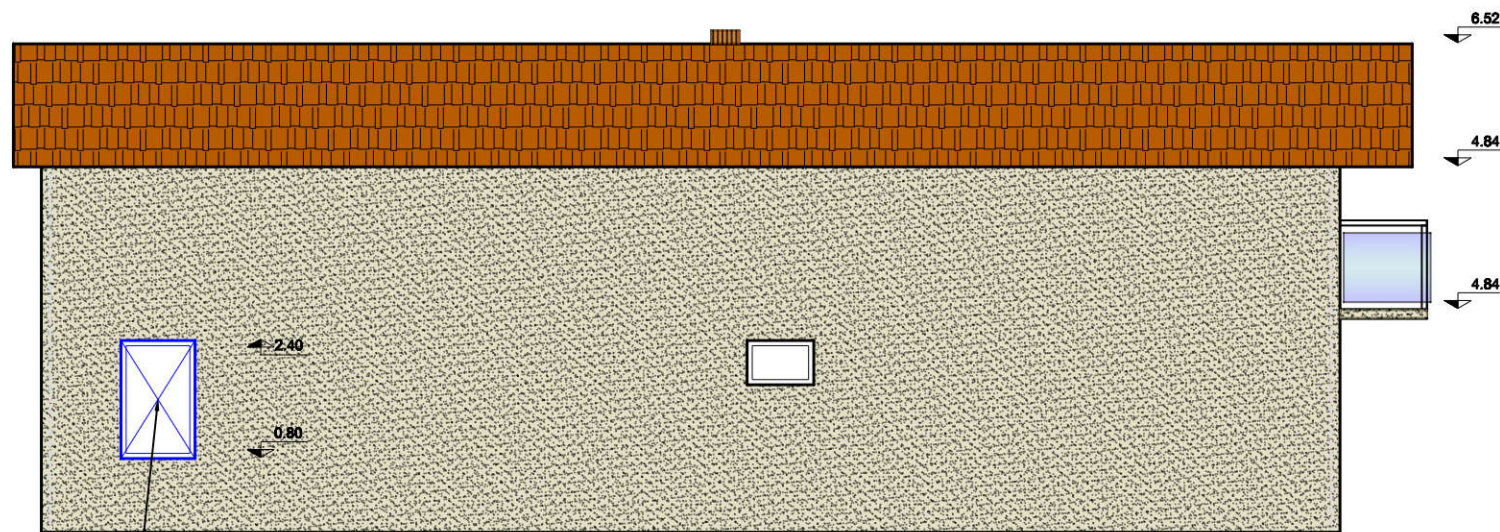

Kertama anga 1000x1600(H) mm

FASADAS TARP AŠIŲ 1-2 M 1:100

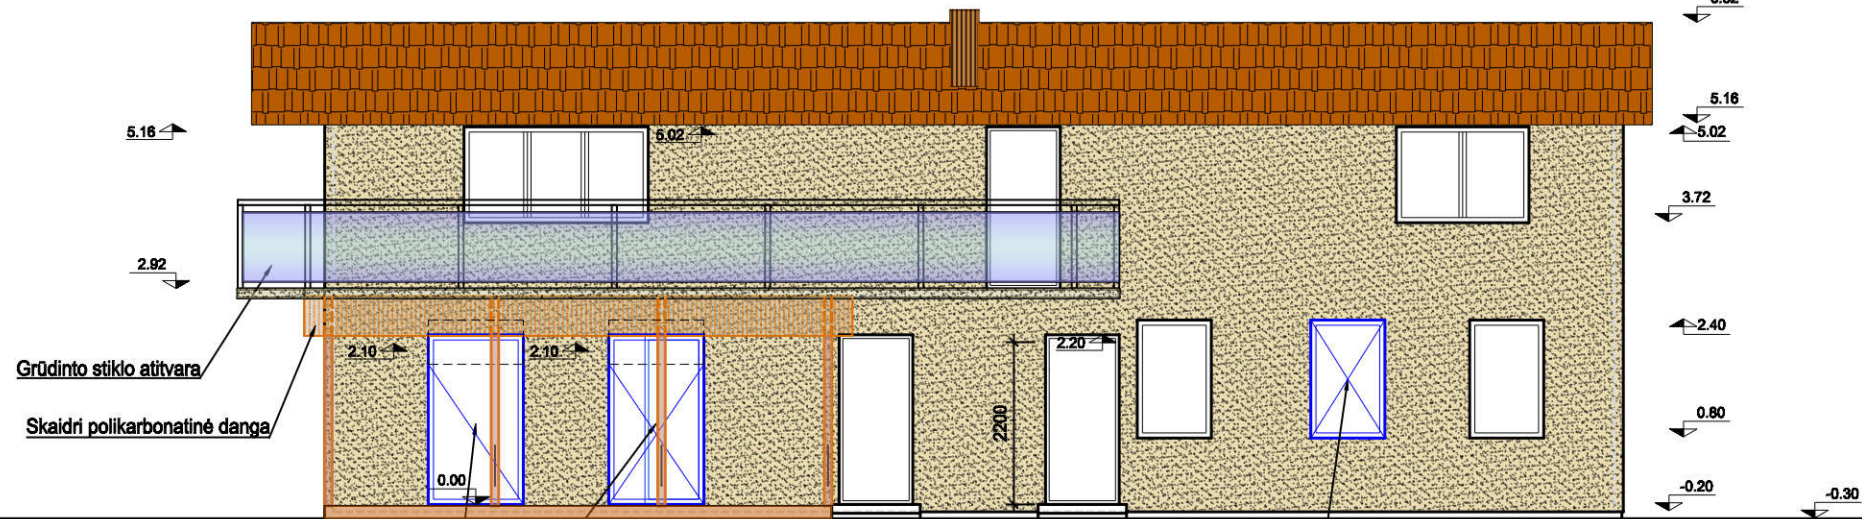

Grūdinto stiklo atitvara

Skaidri polikarbonatinė danga

Kertamos angos 1290x1900(H) mm


Kertama anga 1000x1600(H) mm

0	2019-08-26	Projekto viešinimui		
Laida	Išleidimo data	Laidos statusas. Keitimo priežastis (jei taikoma)		
Kval. Patv. Dok. Nr.	A. Brazausko firma "Vandėja"	A. Mickevičiaus g. 29-6a LT - 44242 Kaunas Tel. +37069958900 e.p. armz.abc@gmail.com	Statinio projekto pavadinimas <b>Pastato - Garažo (unik. Nr. 4400-0056- 5408) paskirties keitimo į vienbutį gyvenamąjį namą Kauno r. sav., Karmėlavos sen., Ramučių k., Ažuolių 1-asis tak. 4, projektas</b>	
A 366	PV	Arminas Brazauskas	Statinio numeris ir pavadinimas	
A 366	PDV	Arminas Brazauskas	<b>Vieno buto gyvenamasis namas</b>	
			Dokumento pavadinimas	Laida
			Pietinis ir šiaurinis fasadai. M 1:100	0
LT	Statytojas (Užsakovas)	Dokumento žymuo		Lapas Lapų
	<b>K. K. M.</b>	<b>SVA-163-01-PP-SA.B-3</b>		1 1




FASADAS TARP AŠIŲ B-A M 1:100

FASADAS TARP AŠIŲ A-B M 1:100

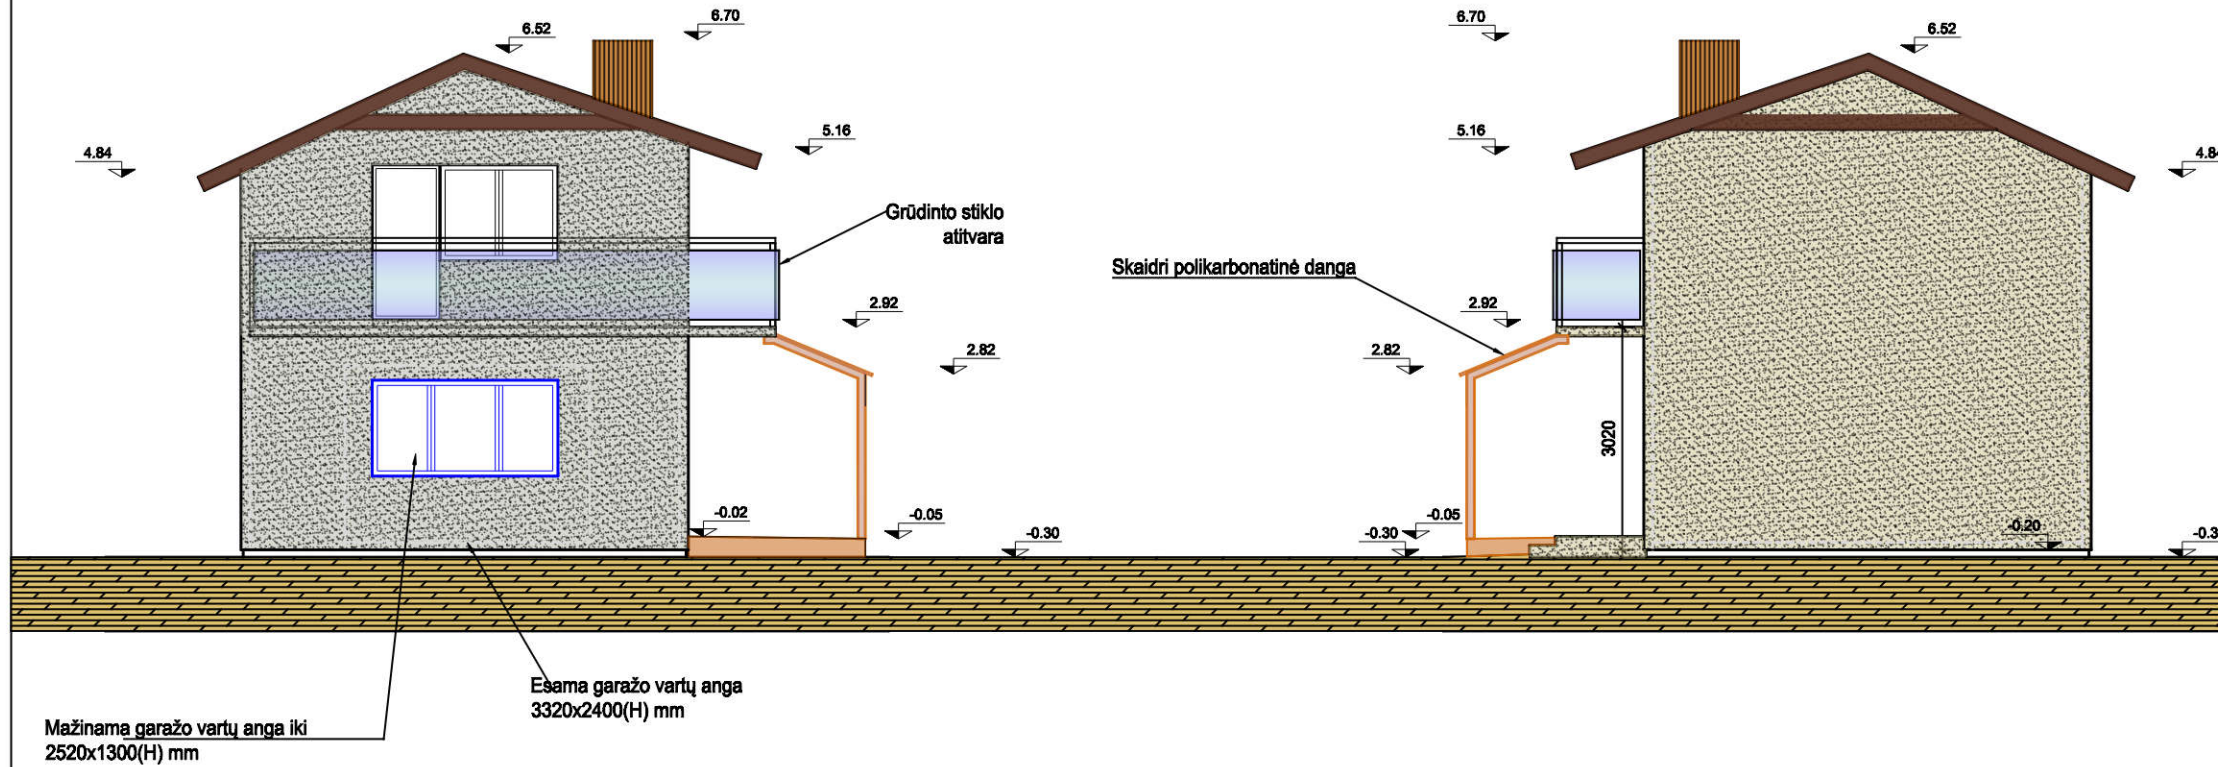

PJŪVIS A-A M 1:100

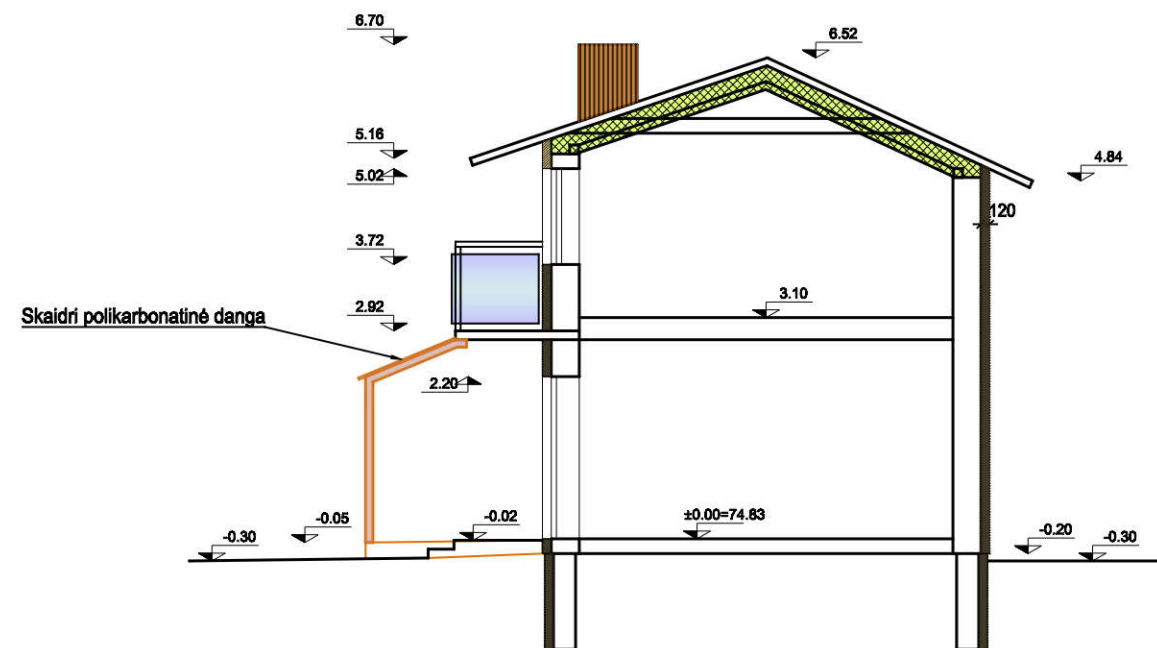

0	2019-08-26	Projekto viešinimui		Laidos statusas. Keitimo priežastis (jei taikoma)	
Laida	Išleidimo data				
Kval. Patv. Dok. Nr.	A. Brazausko firma "Vandėja"	A. Mickevičiaus g. 29-6a LT - 44242 Kaunas Tel. +37069958900 e.p. armz.abc@gmail.com	Statinio projekto pavadinimas <b>Pastato - Garažo (unik. Nr. 4400-0056- 5408) paskirties keitimo į vienbutį gyvenamąjį namą Kauno r. sav., Karmėlavos sen., Ramučių k., Ažuolų 1-asis tak. 4, projektas</b>		
A 366	PV	Arminas Brazauskas	Statinio numeris ir pavadinimas <b>Vieno buto gyvenamasis namas</b>		
A 366	PDV	Arminas Brazauskas			
			Dokumento pavadinimas Šoniniai fasadai. Pjūvis 1-1 M 1:100		Laida 0
LT	Statytojas (Užsakovas) <b>K. K. M.</b>	Dokumento žymuo <b>SVA-163-01-PP-SA.B-4</b>		Lapas 1	Lapų 1









