




SITUACIJOS SCHEMA



KVAL. PATV. DOK. NR.	 <p>Danės g. 6, 403 kab., Klaipėda tel. 861231413, 862076751 email. danesprojektai@gmail.com</p>			STATINIO PROJEKTO PAVADINIMAS		
				DVIJŲ BUTŲ GYVENAMOJO NAMO, KLAIPĖDA, JAUNYSTĖS G. 2B, STATYBOS PROJEKTAS		
			STATINIO NR. IR PAVADINIMAS			
			DVIJŲ BUTŲ GYVENAMASIS NAMAS, NR:1			
	PAREIGOS	VARDAS, PAVARDĖ	PARAŠAS	DOKUMENTO PAVADINIMAS		
A 2125	PV	V. LUCENKO		SITUACIJOS SCHEMA		
27308	INŽIN.	E.VALUTIS		Laida		
	STATYTOJAS			DOKUMENTO ŽYMUO		
LT	 <p>UAB "ATLANT GLOBAL CONSTRUCTIONS" su projektiniais sprendimais susipažinau ir tvirtinu:</p>			180101-01-TDP- PP_B- 1		
				Lapas	Lapų	
				1	1	



SKLYPO PLANAS M 1:500

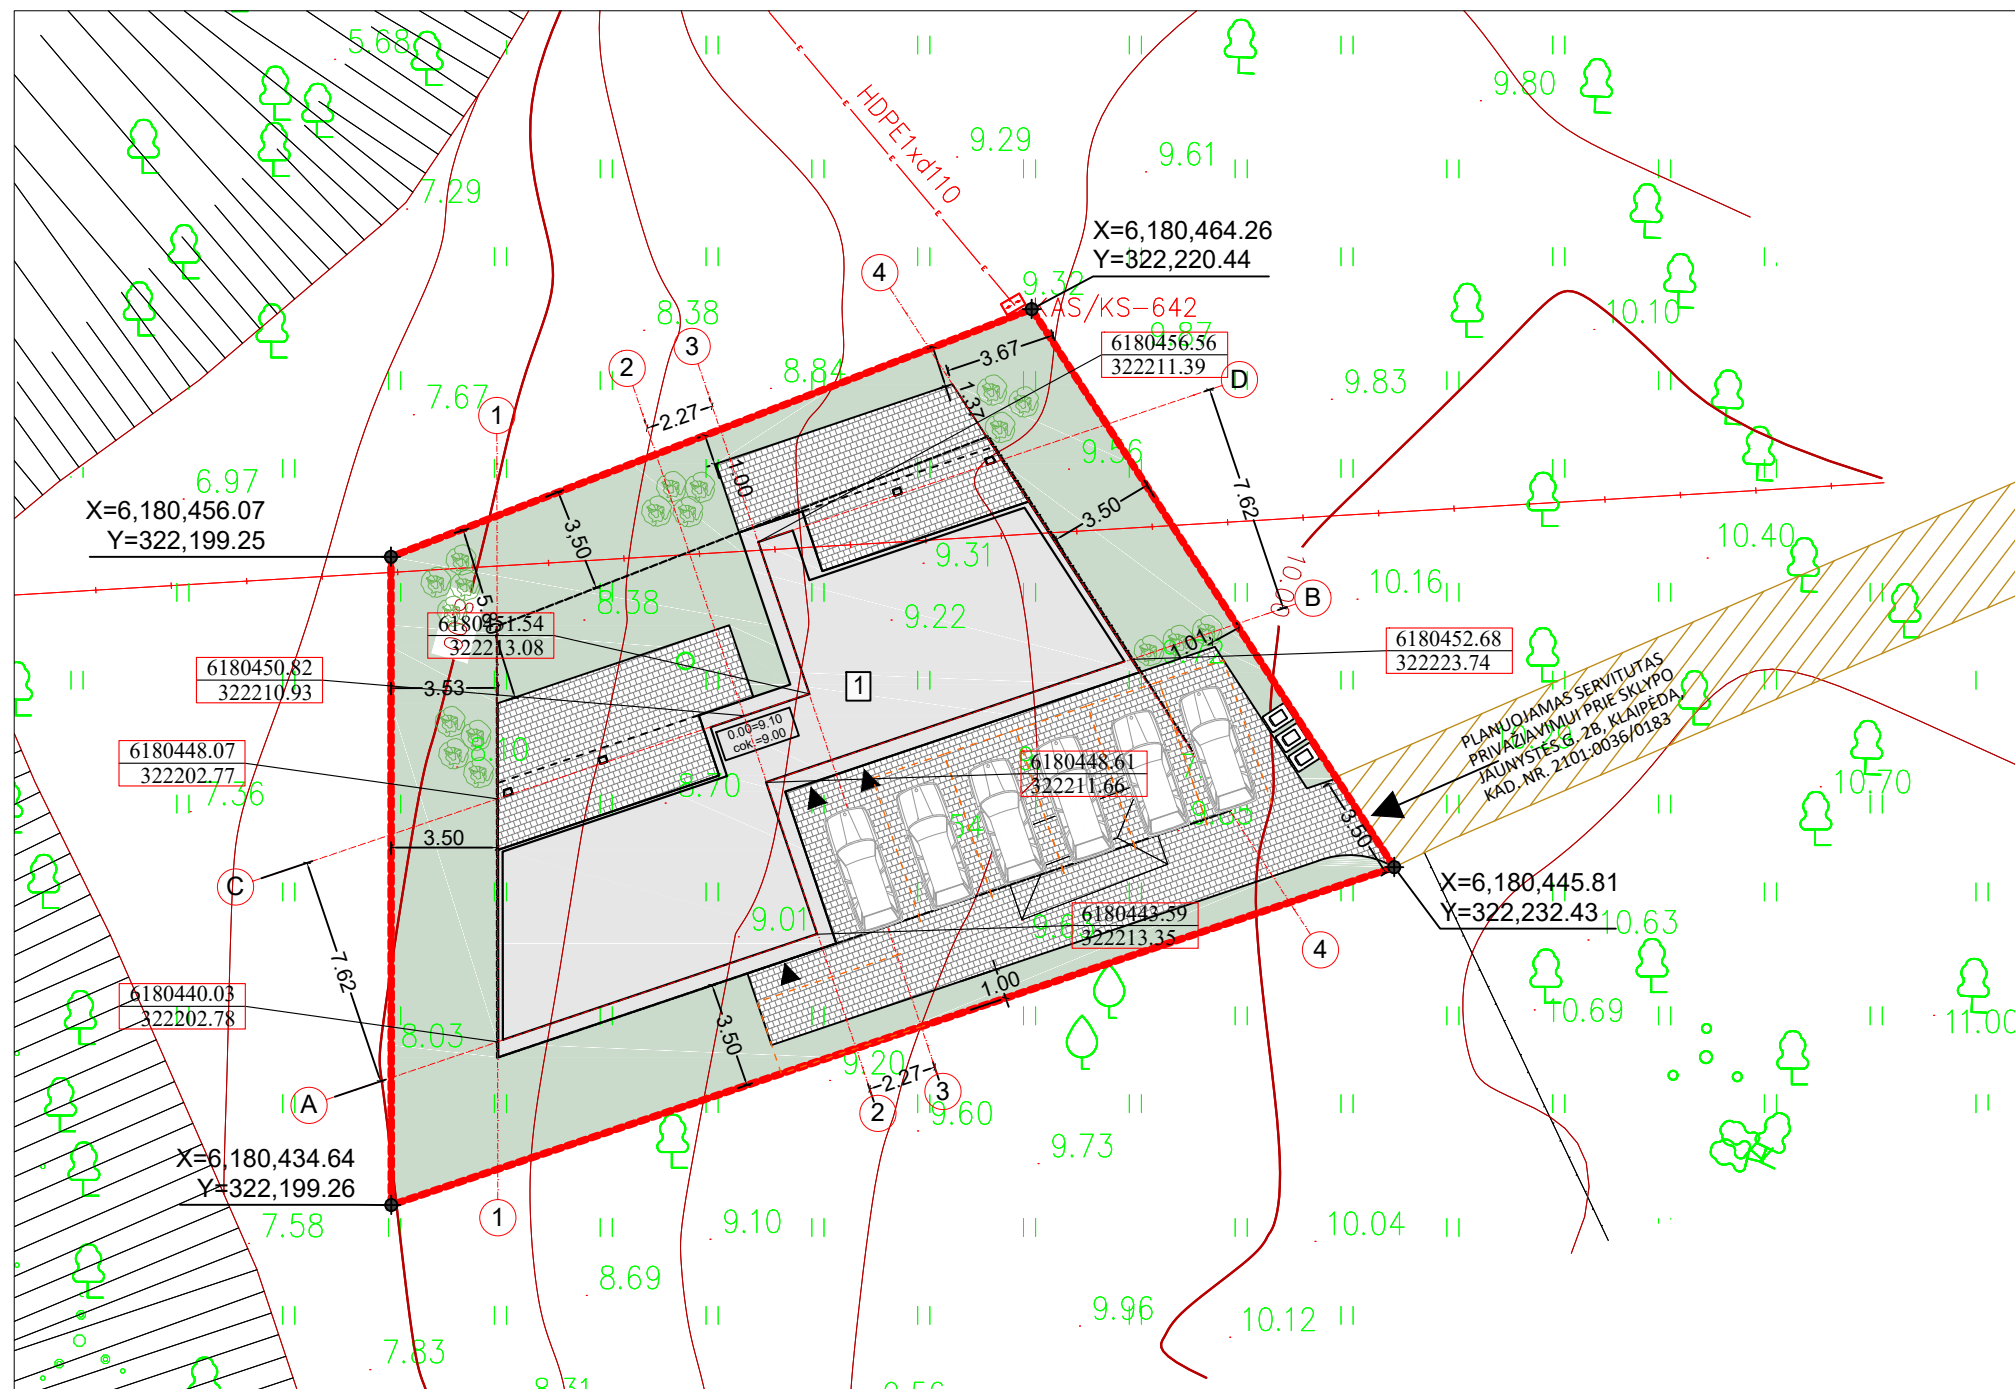

BENDRIEJI SKLYPO RODIKLIAI

1. SKLYPO PLOTAS	600 m ²
2. PLANUOJAMAS SKLYPO UŽSTATYMO TANKUMAS	30 %
3. PLANUOJAMAS SKLYPO UŽSTATYMO INTENSYVUMAS	40 %
4. PLANUOJAMAS SKLYPO UŽSTATYMO PLOTAS	180 m ²

PROJEKTUOJAMO GYVENAMOJO NAMO BENDRIEJI RODIKLIAI

1. PASTATO TŪRIS	1400 m ²
2. AUKŠTINGUMAS	10.00m (2a)
3. BENDRASIS PLOTAS	240 m ²
4. NAUDINGASIS PLOTAS	240 m ²

SUTARTINIAI ŽYMĖJIMAI

	SKLYPO RIBA
	STATYBOS RIBA
	PROJEKTUOJAMAS DVIEJŲ BUTŲ GYVENAMASIS NAMAS
	ĮVAŽIAVIMAS Į SKLYPĄ
	ĮĖJIMAS Į PASTATĄ
	SKLYPO KOORDINATĖS
	KIEMO TAKELIAI BEI ĮVAŽIAVIMAS 224 m ²
	APŽELDINTAS PLOTAS 226 m ²
	NUMATOMI ŽEMAUGIAI MEDŽIAI, KRŪMAI
	BUITINIŲ ATLEKIŲ KONTEINERIS
	AUTOMOBILIO PARKAVIMO VIETA

PASTABOS:


- Atstumai pateikti metrais. Visi atstumai atitinka STR 2.02.09:2005 "Vienbučiai ir dvibučiai gyvenamieji pastatai" reikalavimus.
- Susidariusių atliekų tvarkymas turi būti vykdomas vadovaujantis LR aplinkos apsaugos ministro 2003-13-30 įsakymu Nr.722 patvirtintais "Atliekų tvarkymo faisyklėmis" nustatytais reikalavimais.
- Automobilių stovėjimas numatomas kieme. Pagal STR 2.06.04:2014 "Gatvės ir vietinės reikšmės keliai. Bendrieji reikalavimai" pastatui, kurio naudingasis plotas neviršija 140 m² - 2 vietos; pastatui, kurio naudingasis plotas didesnis kaip 140 m² - 2 vietos ir papildomai po 1 vietą kiekvienam iki 35 m² didesniame kaip 140 m² esančiame naudingajame plote. Administracinės paskirties - 1 vietą 25 m² pagrindinio ploto. Pastate projektuojama 134m² gyvenamojo ploto - numatomos 2 automobilių stovėjimo vietos ir 105m² - administracinės paskirties patalpų - numatomos 4 automobilių stovėjimo vietos. Viso kiemo ribose numatomos 6 automobilių stovėjimo vietos.

KVAL. DOK. NR.	UAB "DANĖS PROJEKTAI" Turgaus g. 37-5, Klaipėda Mob.: 862076751, 861231413 El.p.: danesprojektai@gmail.com			STATINIO PROJEKTO PAVADINIMAS	
	DANEŠ PROJEKTAI UŽKARAI AKCINĖ BENDROVĖ			DVIEJŲ BUTŲ GYVENAMOJO NAMO, KLAIPĖDOS M., JAUNYSTĖS G. 2B, STATYBOS PROJEKTAS	
A 2125	PV	VALENTINAS LUCENKO		STATINIO NR. IR PAVADINIMAS	
27308	INŽIN.	EGIDIJUS VALUTIS		SKLYPO PLANAS M 1:500	
LT	STATYTOJAS / UŽSAKOVAS			DOKUMENTO ŽYMUO	
	UAB „ATLANT GLOBAL CONSTRUCTIONS“ 			180101-01_02-TDP-PP_B-02	
				LAPAS	LAPŲ
				1	1



Š SUVESTINIS INŽINERINIŲ TINKLŲ PLANAS M 1:500

BENDRIEJI SKLYPO RODIKLIAI	
1. SKLYPO PLOTAS	600 m ²
2. PLANUOJAMAS SKLYPO UŽSTATYMO TANKUMAS	30 %
3. PLANUOJAMAS SKLYPO UŽSTATYMO INTENSYVUMAS	40 %
4. PLANUOJAMAS SKLYPO UŽSTATYMO PLOTAS	180 m ²
PROJEKTUOJAMO GYVENAMOJO NAMO BENDRIEJI RODIKLIAI	
1. PASTATO TŪRIS	1400 m ²
2. AUKŠTINGUMAS	10.00m (2a)
3. BENDRAŠIS PLOTAS	240 m ²
4. NAUDINGASIS PLOTAS	240 m ²

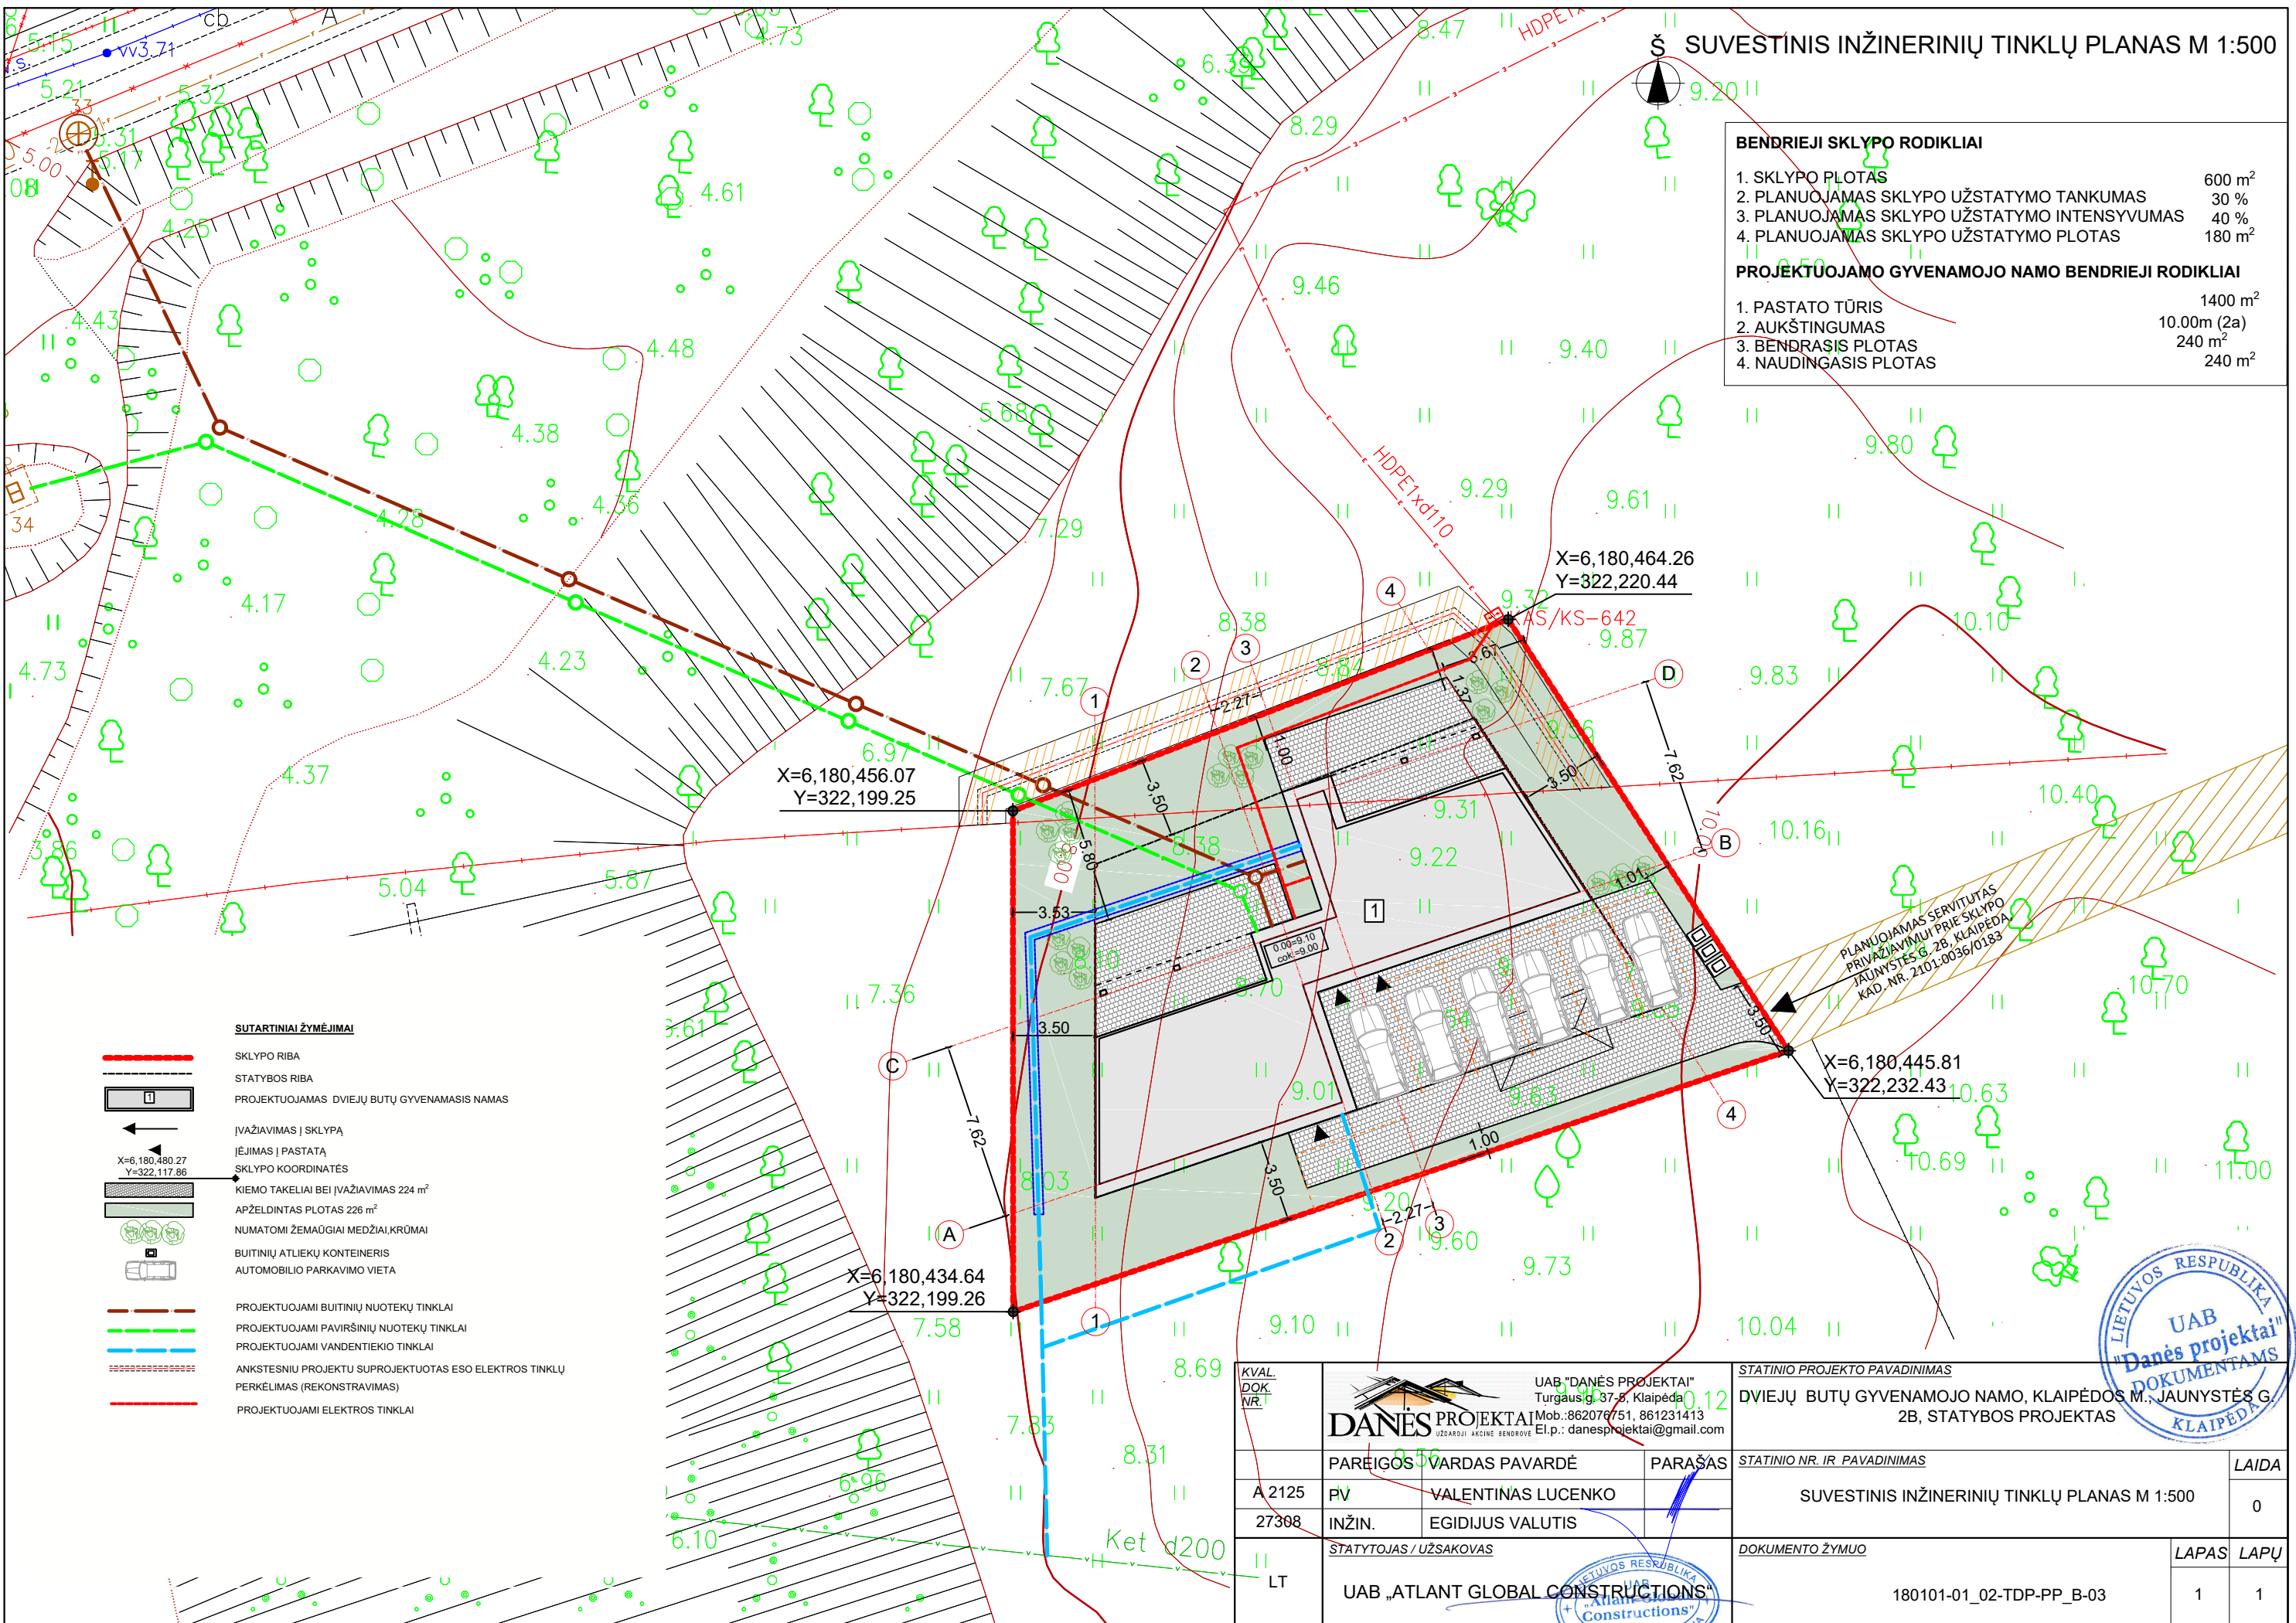



SUTARTINIAI ŽYMĖJIMAI

- SKLYPO RIBA
- STATYBOS RIBA
- PROJEKTUOJAMAS DVIEJŲ BUTŲ GYVENAMASIS NAMAS
- ĮVAŽIAVIMAS Į SKLYPĄ
- ĮĖJIMAS Į PASTATĄ
- SKLYPO KOORDINATĖS
- KIEMO TAKELIAI BEI ĮVAŽIAVIMAS 224 m²
- APŽELDINTAS PLOTAS 226 m²
- NUMATOMI ŽEMAŪGIAI MEDŽIAI, KRŪMAI
- BUITINIŲ ATLIEKŲ KONTEINERIS
- AUTOMOBILIO PARKAVIMO VIETA
- PROJEKTUOJAMI BUITINIŲ NUOTEKŲ TINKLAI
- PROJEKTUOJAMI PAVIRŠINIŲ NUOTEKŲ TINKLAI
- PROJEKTUOJAMI VANDENTIEKIO TINKLAI
- ANKSTESNIŲ PROJEKTŲ SUPROJEKTUOTAS ESO ELEKTROS TINKLŲ PERKĖLIMAS (REKONSTRAVIMAS)
- PROJEKTUOJAMI ELEKTROS TINKLAI

PLANUOJAMAS SERVITUTAS
PRIVAŽIAVIMUI PRIE SKLYPO
JAUNYSTĖS G. 2B, KLAIPĖDA
KAD. NR. 2101/0036/0183




KVAL. DOK. NR. 1	UAB "DANĖS PROJEKTAI" Turgausių 37-B, Klaipėda Mob.: 862076751, 861231413 El.p.: danesprojektai@gmail.com		STATINIO PROJEKTO PAVADINIMAS	
	DANĖS PROJEKTAI		DVIEJŲ BUTŲ GYVENAMOJO NAMO, KLAIPĖDOS M., JAUNYSTĖS G. 2B, STATYBOS PROJEKTAS	
A 2125	PV	VALENTINAS LUCENKO	PARAŠAS	STATINIO NR. IR PAVADINIMAS
27308	INŽIN.	EGIDIJUS VALUTIS		SUVESTINIS INŽINERINIŲ TINKLŲ PLANAS M 1:500
LT	STATYTOJAS / UŽSAKOVAS		DOKUMENTO ŽYMUO	
	UAB „ATLANT GLOBAL CONSTRUCTIONS“		180101-01_02-TDP-PP_B-03	
				LAPAS LAPŲ
				1 1

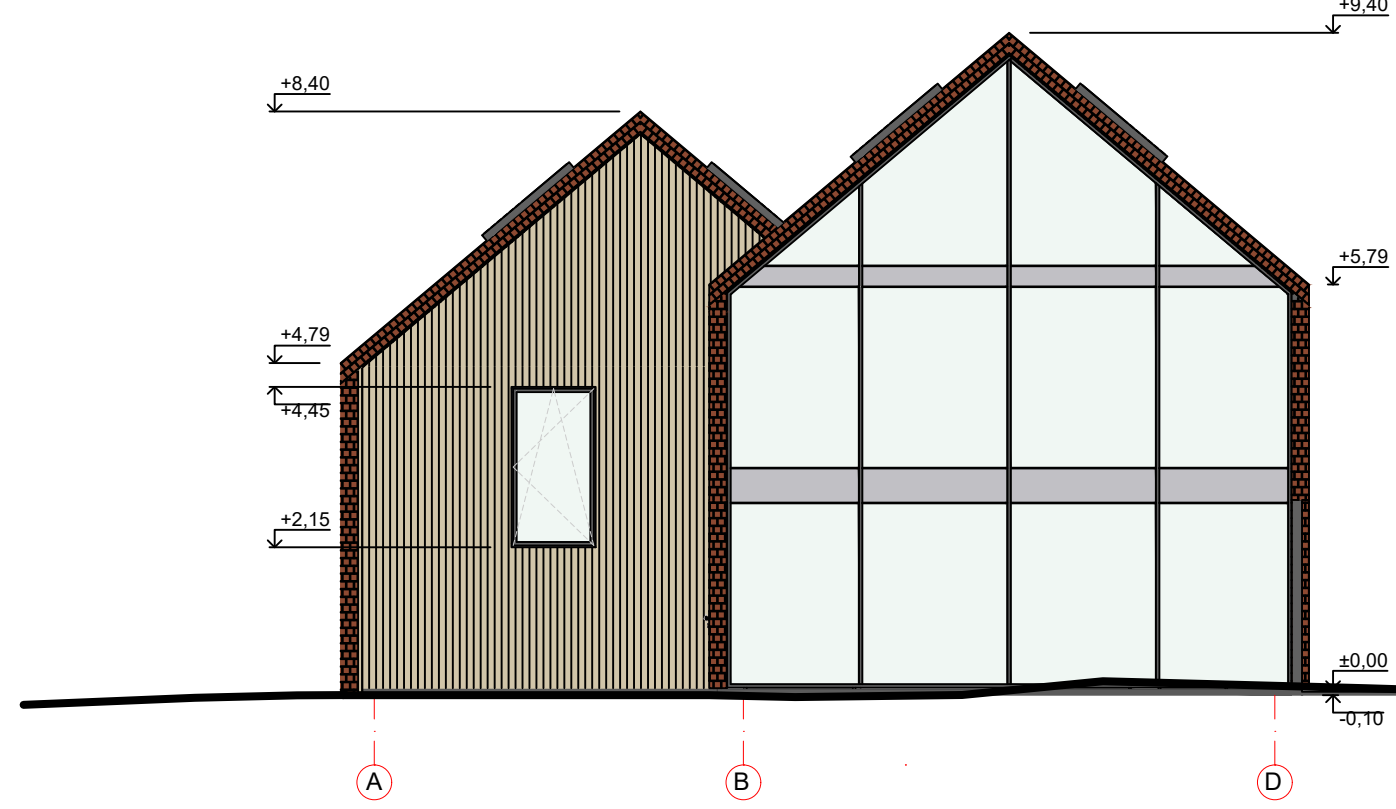
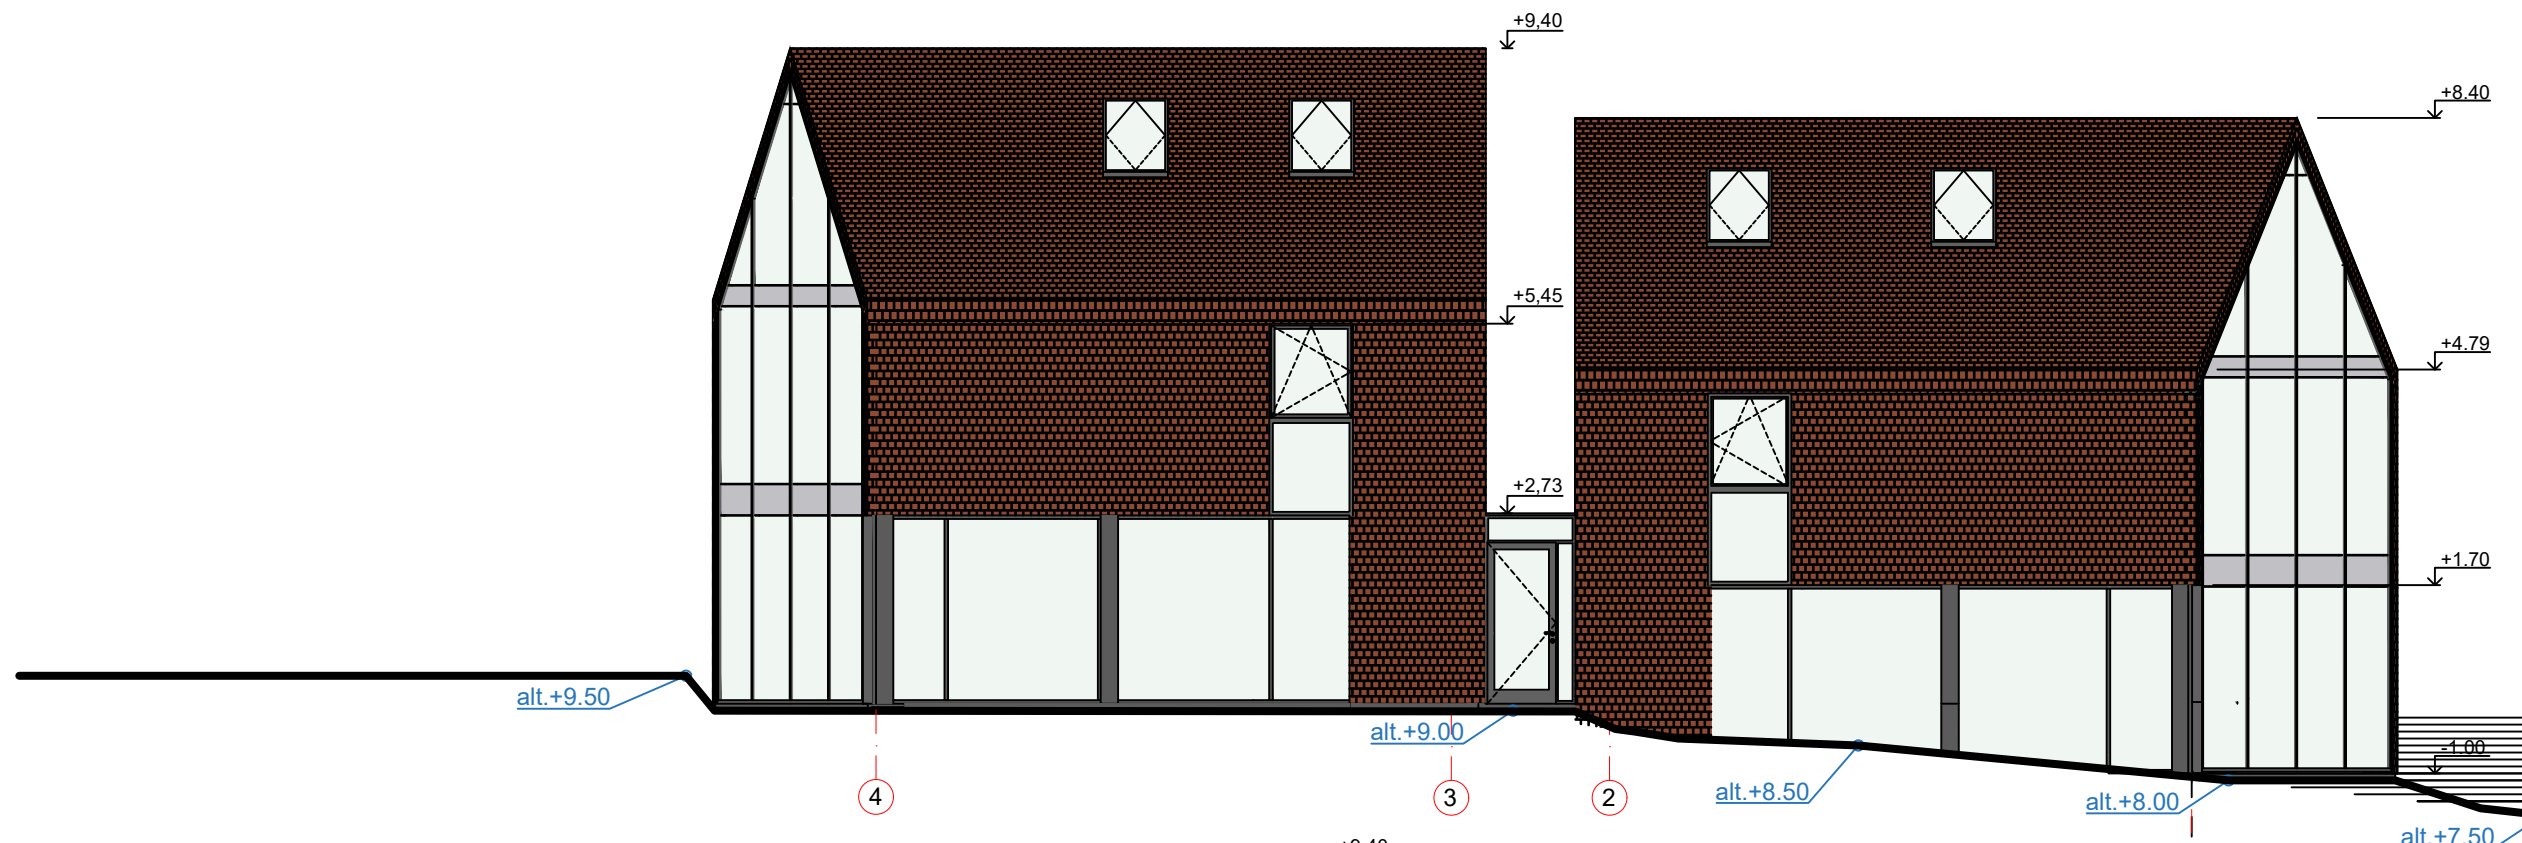


FASADŲ APDAILOS LENTELE

FASADO ELEMENTAI	APDAILA	SPALVA	ETALONAS
SIENOS	KLINKERIS / SKALŪNAS	MOLIO RAUDONUMO	
STOGAS	KLINKERIS / SKALŪNAS	MOLIO RAUDONUMO	
SIENOS	MEDIS	NAT. MEDŽIO	
SIENOS	STIKLAS		

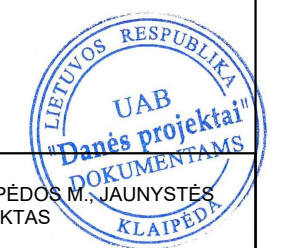

KVAL. DOK. NR.	UAB "DANĖS PROJEKTAI" Turgaus g. 37-5, Klaipėda Mob.: 862076751, 861231413 Uždaryti akcinė bendrovė El.p.: danesprojektai@gmail.com		STATINIO PROJEKTO PAVADINIMAS DVIEJŲ BUTŲ GYVENAMOJO NAMO, KLAIPĖDOS M., JAUNYSTĖS G. 2B, STATYBOS PROJEKTAS			
	A 2125	PV	VARDAS PAVARDĖ VALENTINAS LUCENKO	PARAŠAS 	STATINIO NR. IR PAVADINIMAS FASADAI M 1:100	LAIDA 0
LT	STATYTOJAS / UŽSAKOVAS UAB „ATLANT GLOBAL CONSTRUCTIONS“		DOKUMENTO ŽYMUO 180101-01_02-TDP-PP_B-04		LAPAS 1	LAPŲ 1

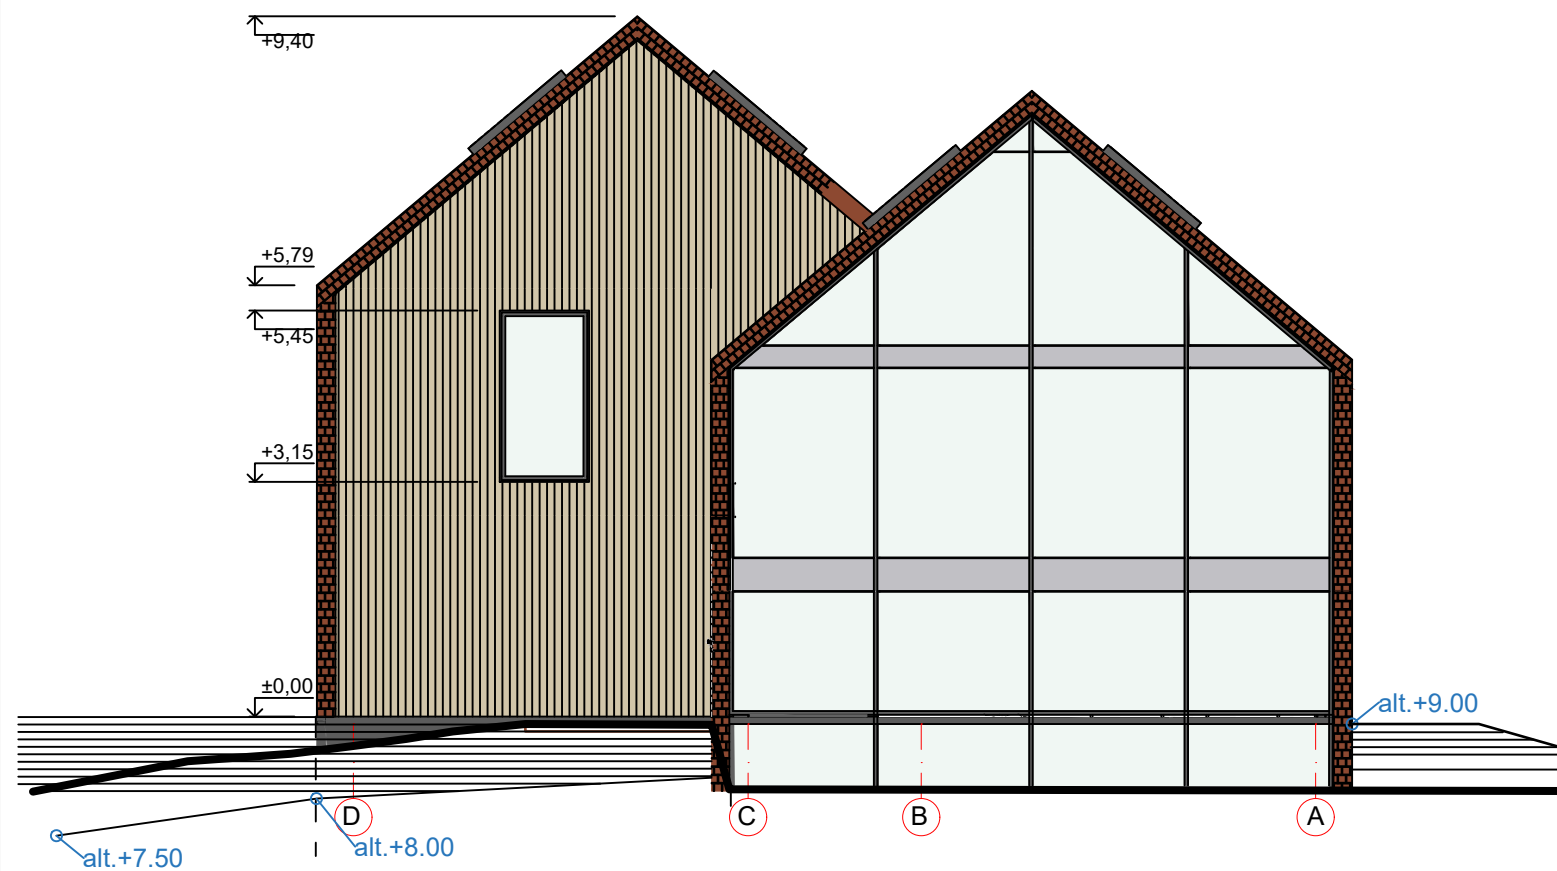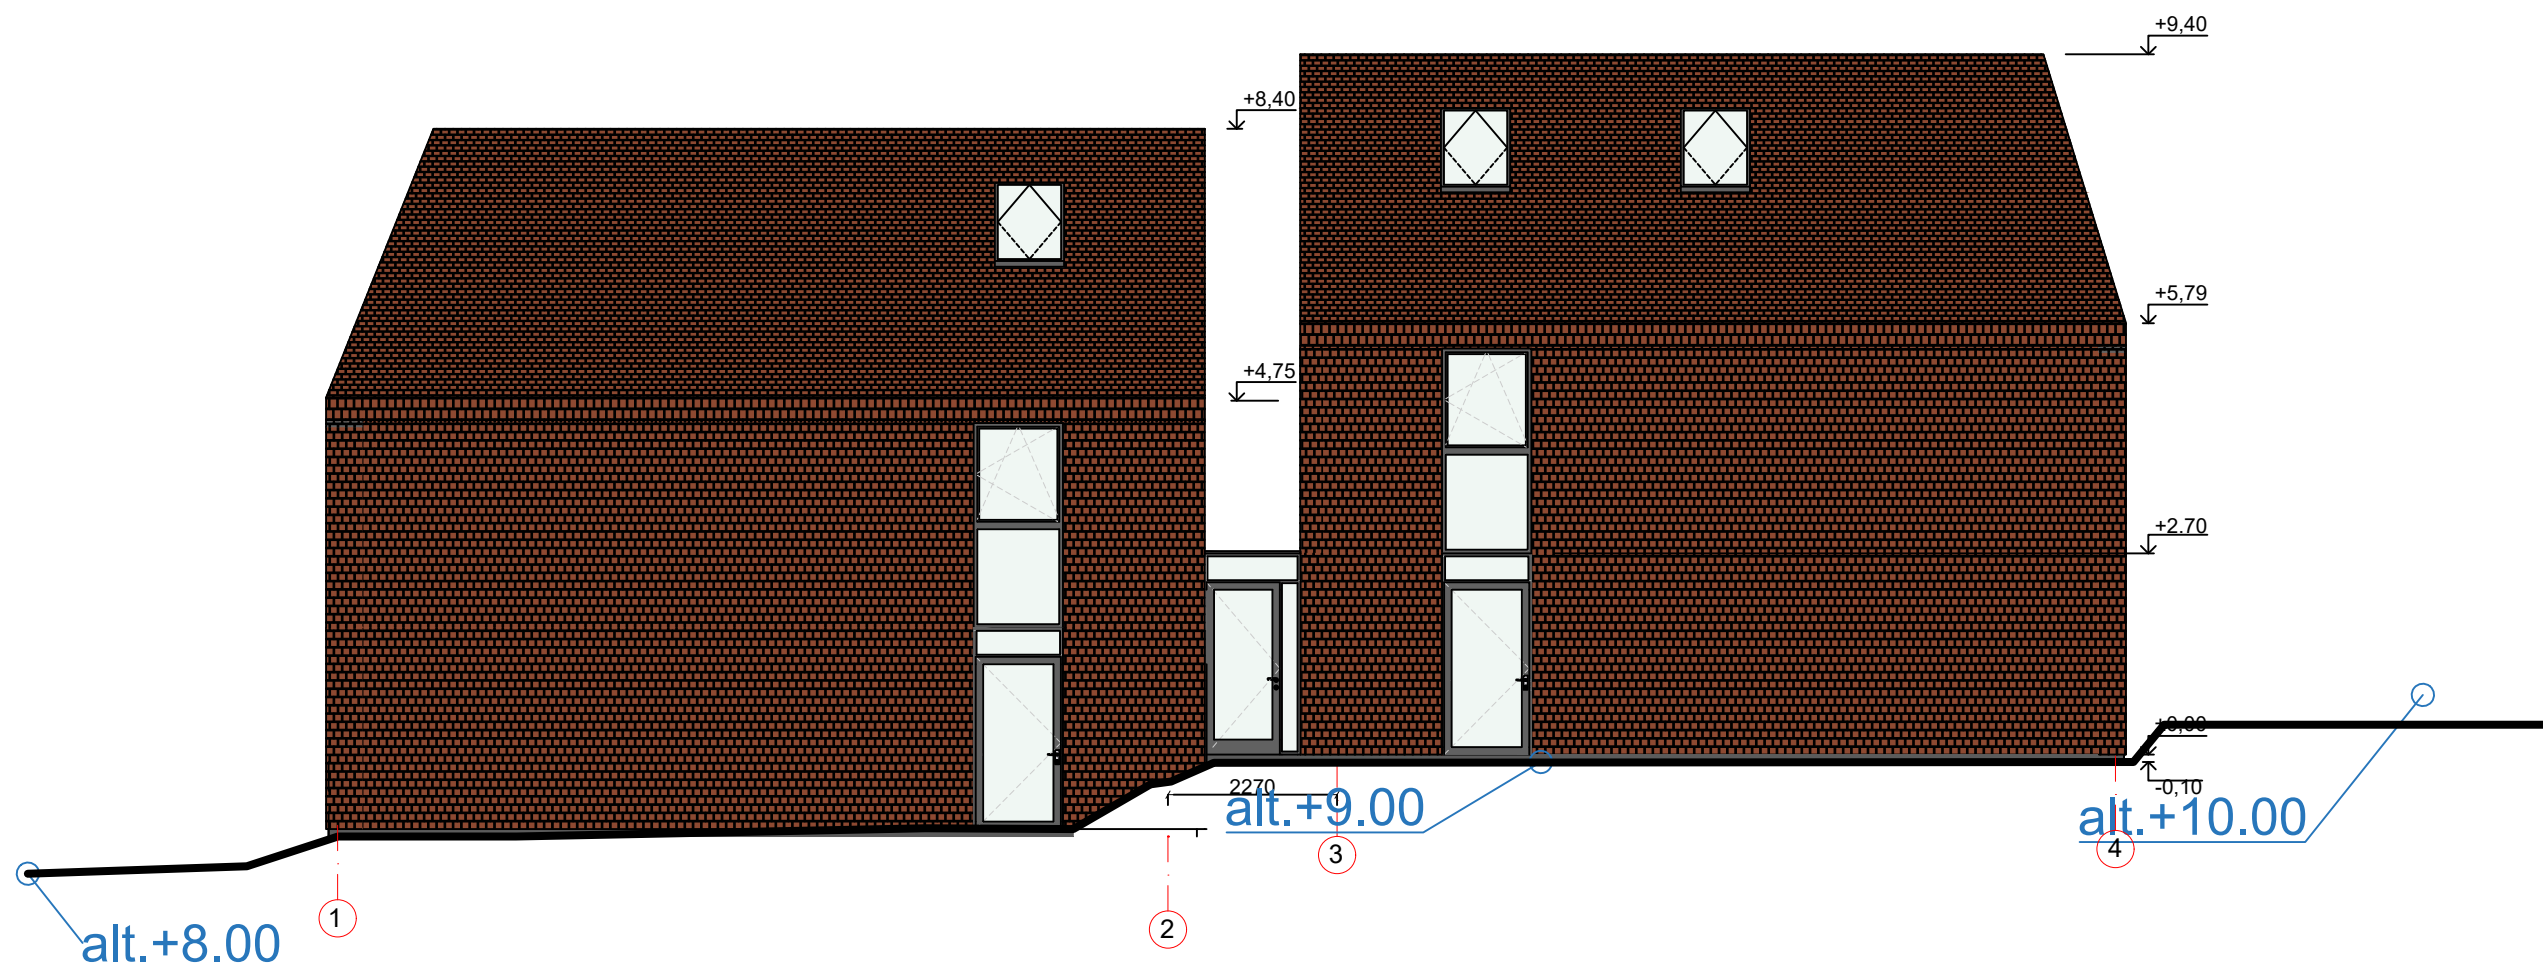


FASADŲ APDAILOS LENTELĖ

FASADO ELEMENTAI	APDAILA	SPALVA	ETALONAS
SIENOS	KLINKERIS / SKALŪNAS	MOLIO RAUDONUMO	
STOGAS	KLINKERIS / SKALŪNAS	MOLIO RAUDONUMO	
SIENOS	MEDIS	NAT. MEDŽIO	
SIENOS	STIKLAS		

KVAL. DOK. NR.	 UAB "DANĖS PROJEKTAI" Turgaus g. 37-5, Klaipėda UŽDARŲJI AKCINĖ BENDROVĖ El.p.: danesprojektai@gmail.com Mob.:862076751, 861231413			STATINIO PROJEKTO PAVADINIMAS		
	A 2125 PV VALENTINAS LUCENKO			DVIEJŲ BUTŲ GYVENAMOJO NAMO, KLAIPĖDOS M., JAUNYSTĖS G. 2B, STATYBOS PROJEKTAS		
LT	STATYTOJAS / UŽSAKOVAS UAB „ATLANT GLOBAL CONSTRUCTIONS“			STATINIO NR. IR PAVADINIMAS FASADAI M 1:100		LAIDA
				DOKUMENTO ŽYMUO 180101-01_02-TDP-PP_B-05		LAPAS 1


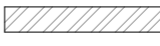


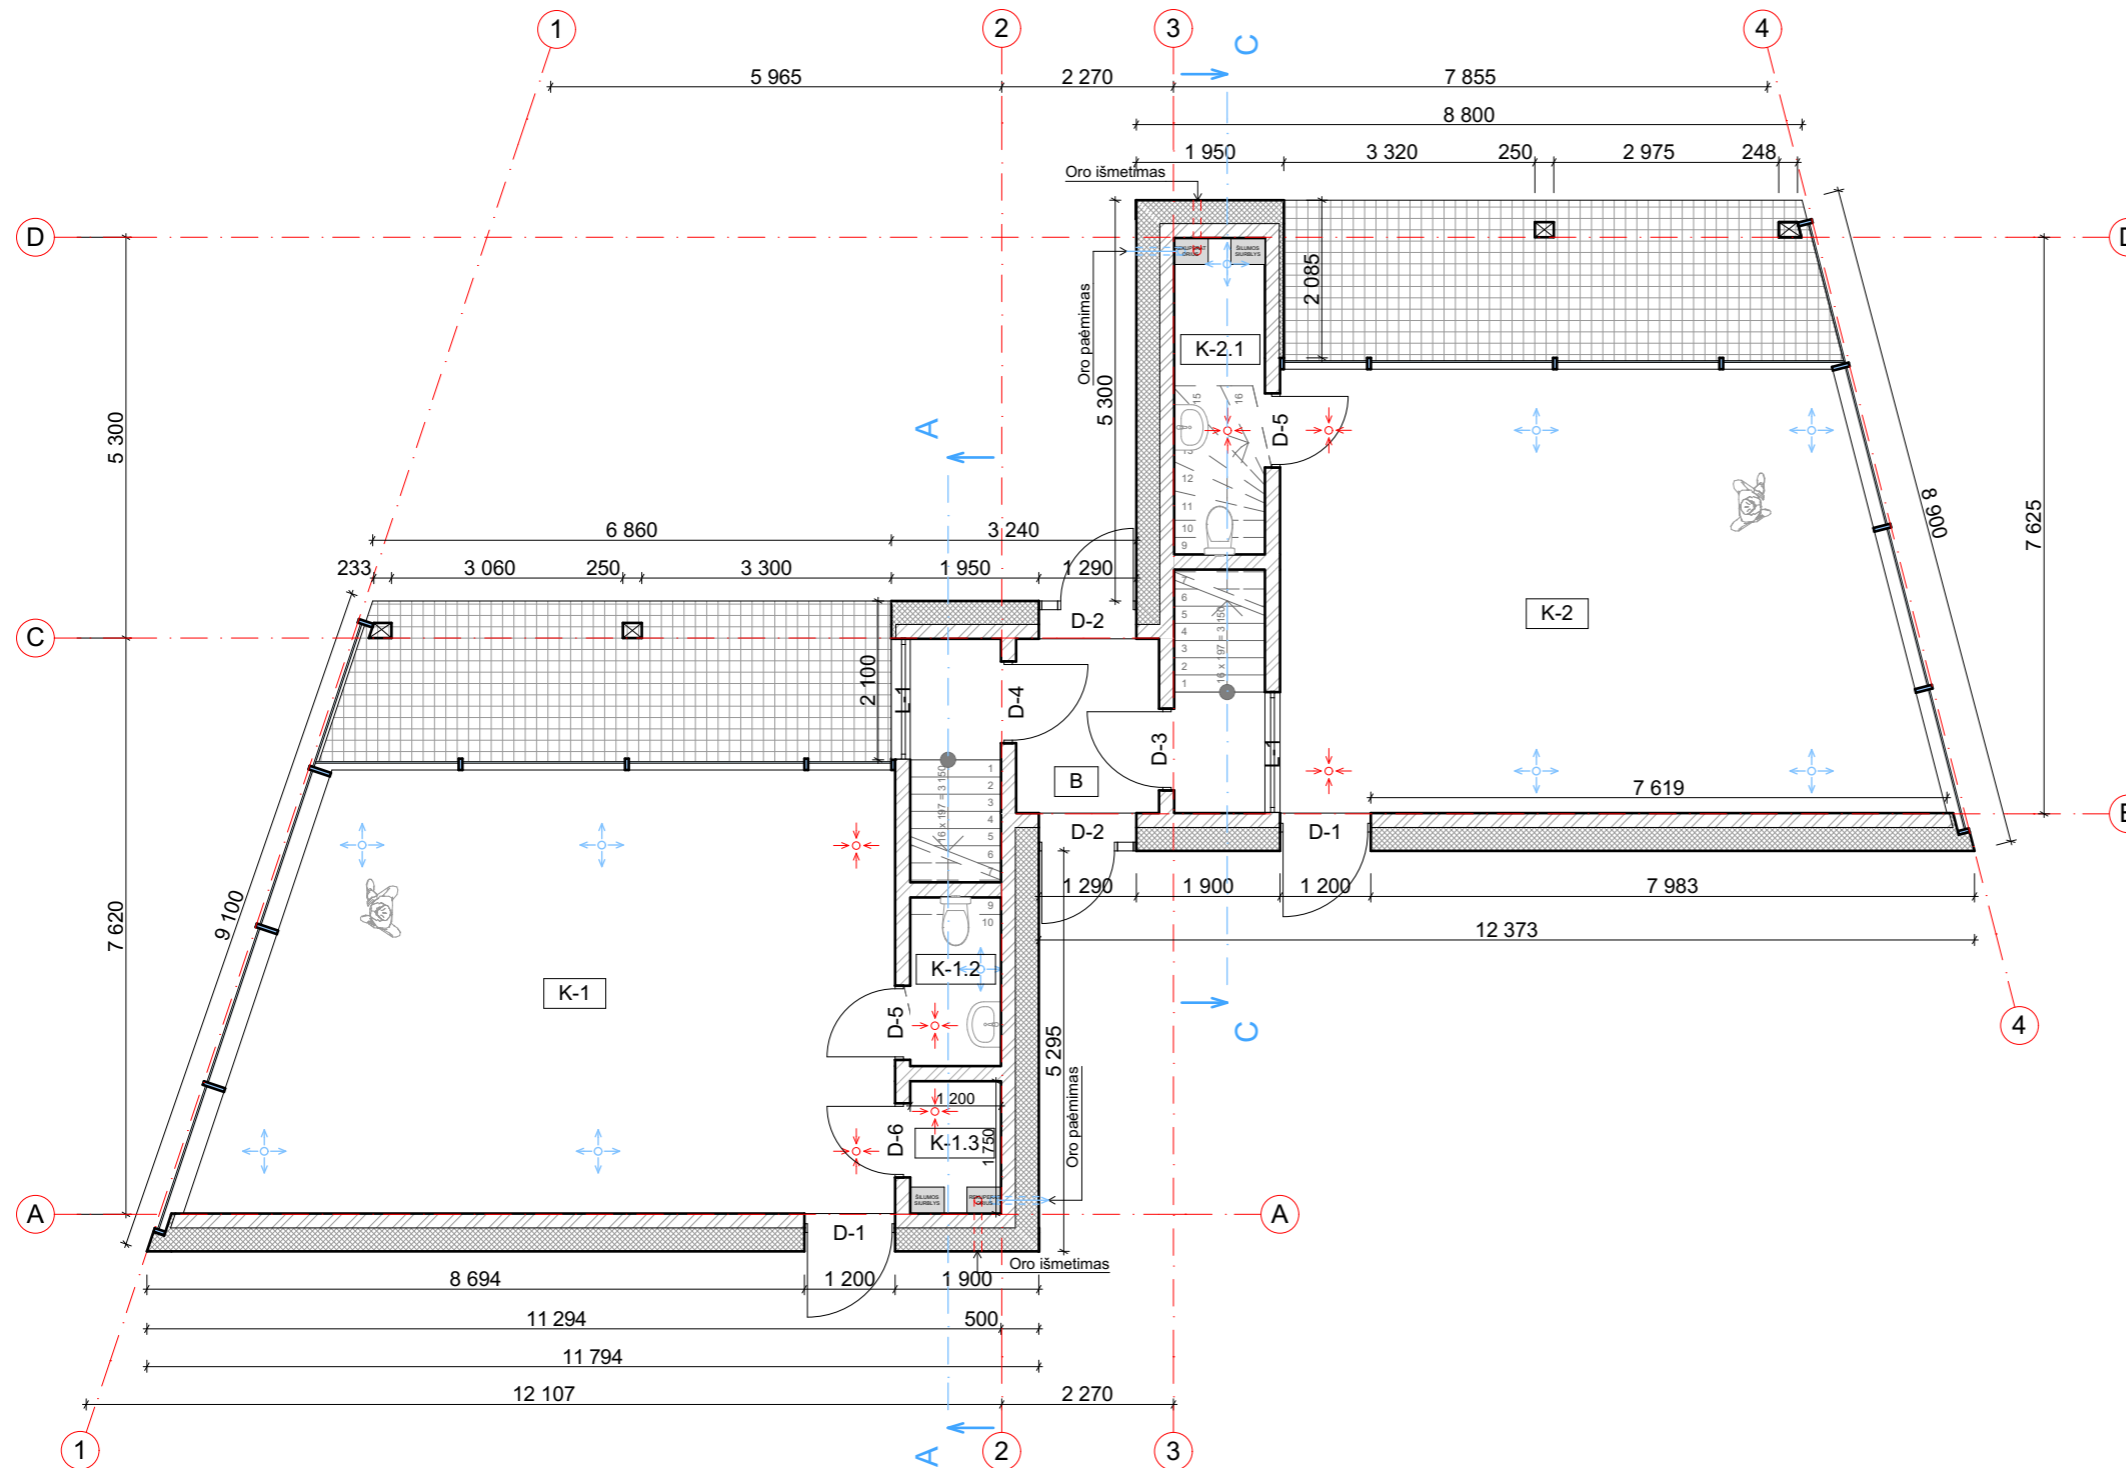




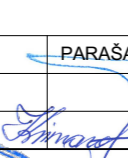


KOMERCINIŲ PATALPU EKSPLIKACIJA		
Nr.	Pavadinimas	Plotas m ²
K-1	Komercija	49,44
K-1.2	San. mazgas	2,13
K-1.3	Pag. patalpa	2,10
K-2	Komercija	47,55
K-2.1	San. mazgas	4,61
		105,83 m²


BENDRO NAUDOJIMO PATALPOS		
Nr.	Pavadinimas	Plotas m ²
B	Tambūras	4,36
		4,36 m²

SUTARTINIAI ŽYMĖJIMAI

-  IŠORINĖS SIENOS
-  VIDINĖS SIENOS
-  ORO PADAVIMAS
-  ORO IŠTRAUKIMAS



KVAL. PATV. DOK. NR.	 Turgaus g. 37-5, Klaipėda tel. 861231413, 862076751 email: danesprojektai@gmail.com			STATINIO PROJEKTO PAVADINIMAS	
				DVIEJŲ BUTŲ GYVENAMOJO NAMO, KLAIPĖDA, JAUNYSTĖS G. 2B, STATYBOS PROJEKTAS	
A 2125 MB000942	PAREIGOS	VARDAS, PAVARDĖ	PARAŠAS	STATINIO NR. IR PAVADINIMAS	
	PV	V.LUCENKO		DVIEJŲ BUTŲ GYVENAMASIS NAMAS, NR:1	
LT	ARCH	S.KUBILĖ	 UAB "Atlant Global Construction" su projekciniais sprendimais susipažinau ir tvirtinu:	DOKUMENTO PAVADINIMAS	
	STATYTOJAS			Laida	
				PIRMO AUKŠTO PLANAS M 1:100	
				DOKUMENTO ŽYMUO	
				180101-01-TDP-PP- B- 06	
				Lapas	Lapų
				1	1

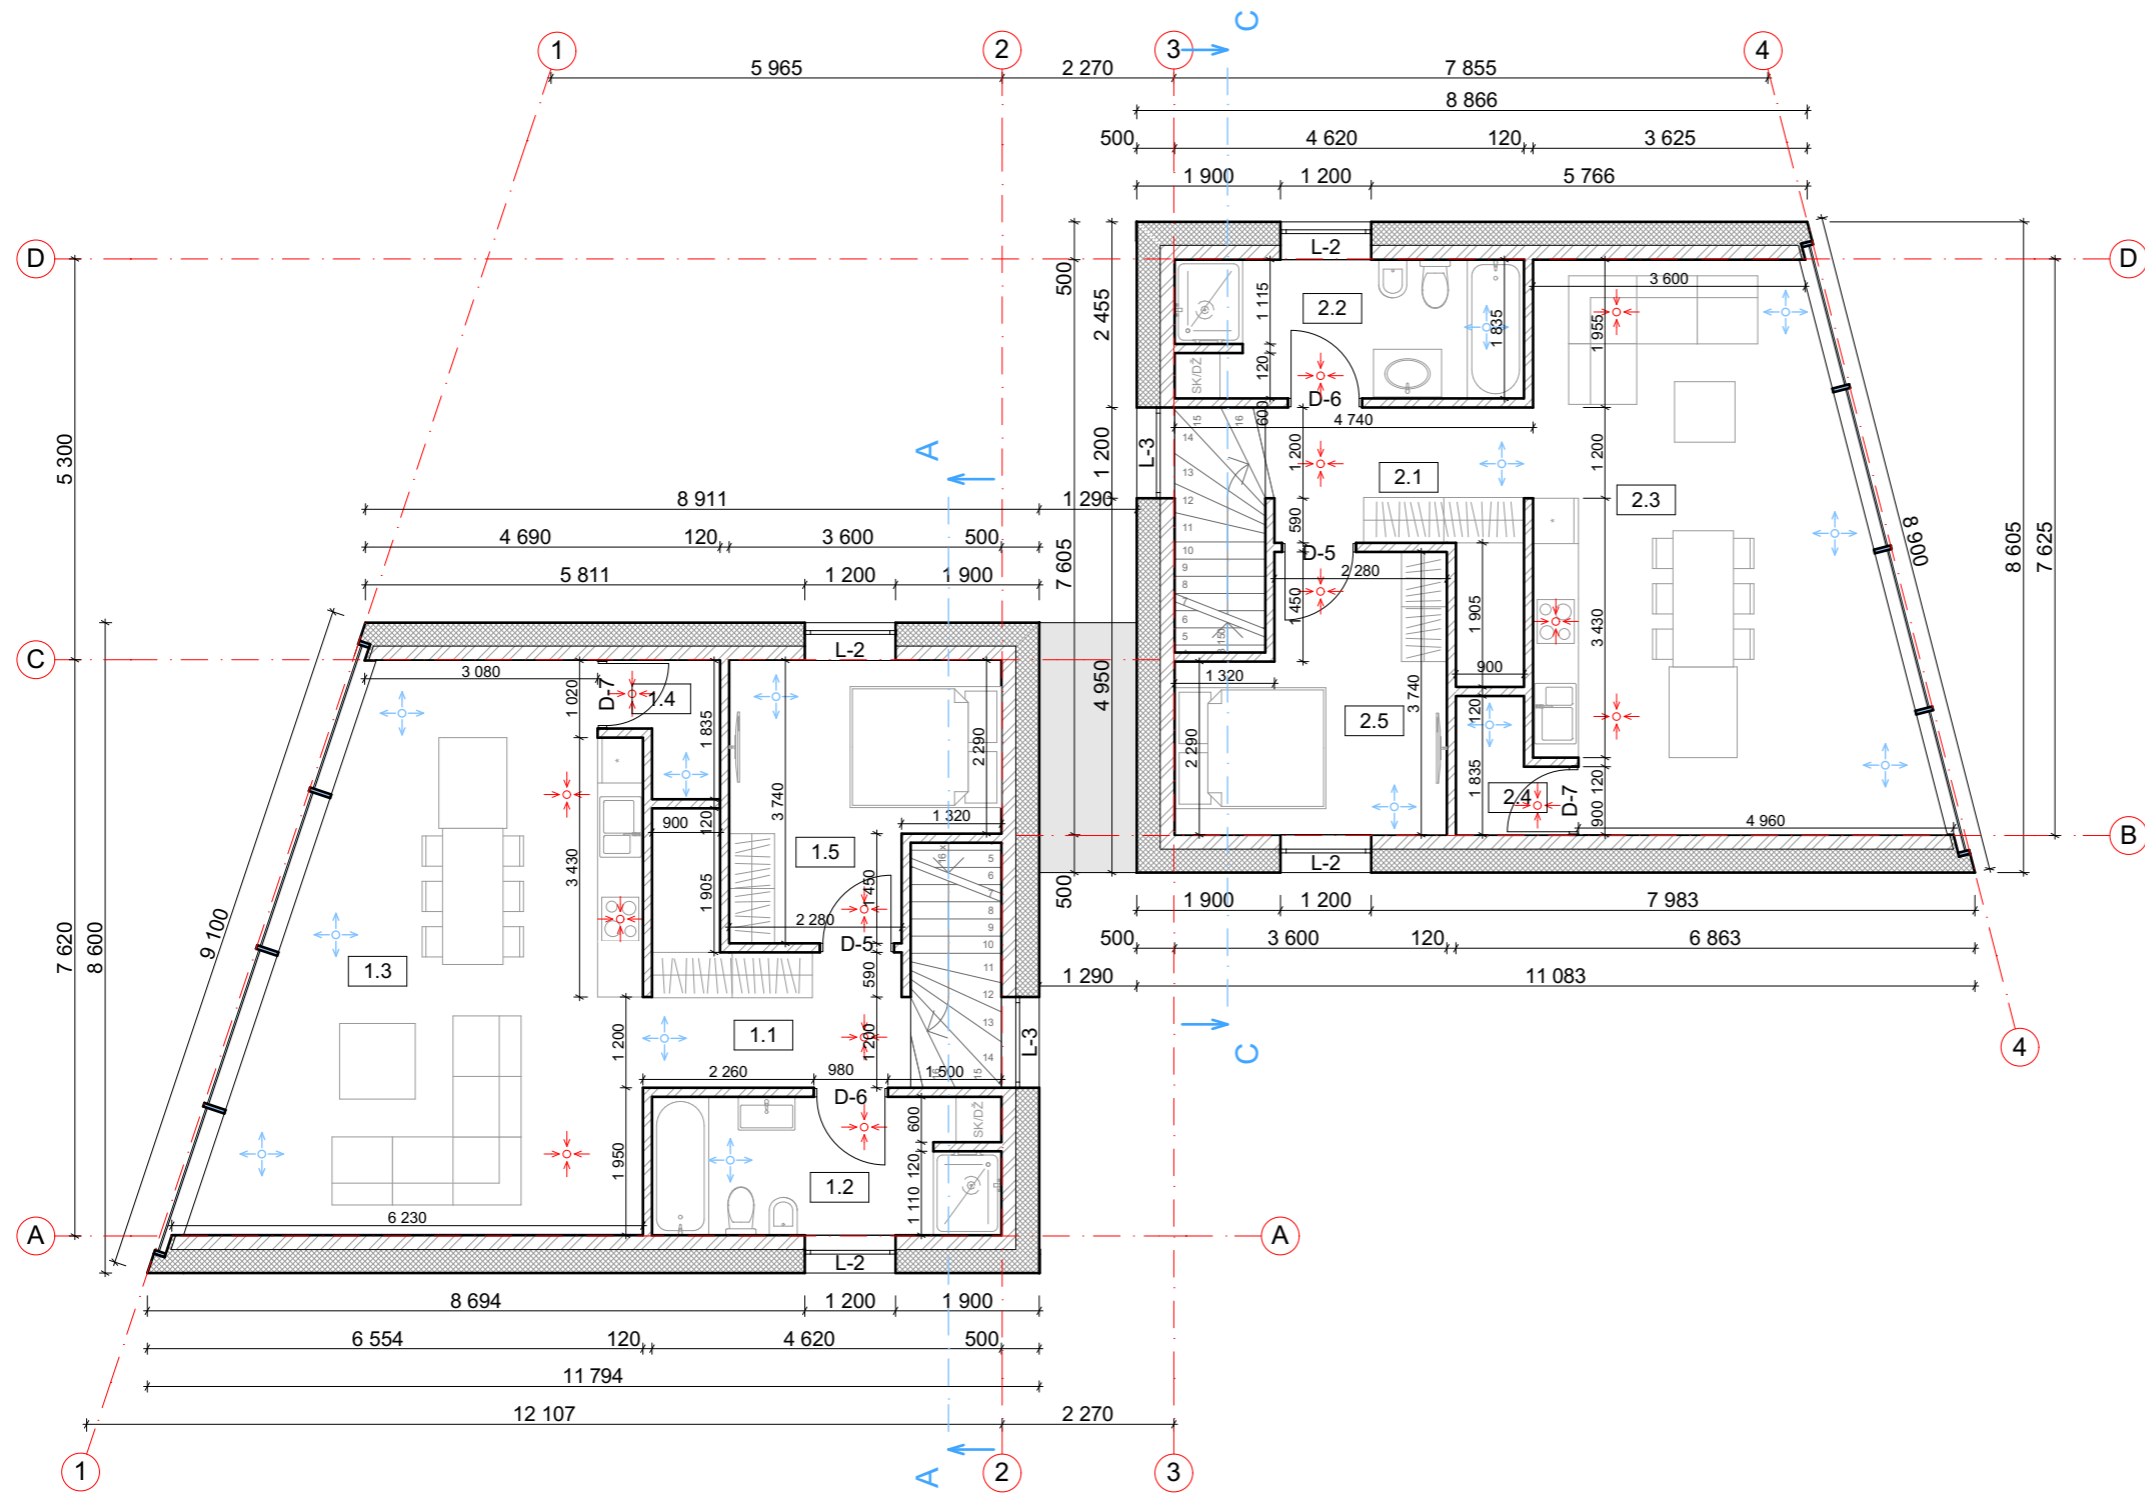





BUTO NR. 1 PATALPUKŠLIKACIJA

Nr.	Pavadinimas	Plotas m ²
1.1	Koridorius	7,77
1.2	San. mazgas	8,35
1.3	Virtuvė/svetainė	35,87
1.4	Sandėlis	2,19
1.5	Kambarys	11,55
		65,73 m²


BUTO NR. 2 PATALPUKŠLIKACIJA


Nr.	Pavadinimas	Plotas m ²
2.1	Koridorius	7,77
2.2	San. mazgas	8,37
2.3	Virtuvė/svetainė	33,60
2.4	Virtuvė/svetainė	2,19
2.5	Kambarys	11,55
		63,48 m²

SUTARTINIAI ŽYMĖJIMAI

-  IŠORINĖS SIENOS
-  VIDINĖS SIENOS
-  ORO PADAVIMAS
-  ORO IŠTRAUKIMAS



KVAL. PATV. DOK. NR.	 Turgaus g. 37-5, Klaipėda tel. 861231413, 862076751 email: danesprojektai@gmail.com			STATINIO PROJEKTO PAVADINIMAS	
				DVIEJŲ BUTŲ GYVENAMOJO NAMO, KLAIPĖDA, JAUNYSTĖS G. 2B, STATYBOS PROJEKTAS	
A 2125 MB000942	PAREIGOS	VARDAS, PAVARDĖ	PARAŠAS	STATINIO NR. IR PAVADINIMAS	
	PV	V.LUCENKO		DVIEJŲ BUTŲ GYVENAMASIS NAMAS, NR:1	
LT	ARCH	S.KUBILĖ	 UAB "Atlant Global Construction" su projekciniais sprendimais susipažinau ir tvirtinu:	DOKUMENTO PAVADINIMAS	
	STATYTOJAS	 UAB "Atlant Global Construction"		ANTRO AUKŠTO PLANAS M 1:100	
				DOKUMENTO ŽYMUO	Lapas
				180101-01-TDP- PP_B- 7	Lapų
				1	1

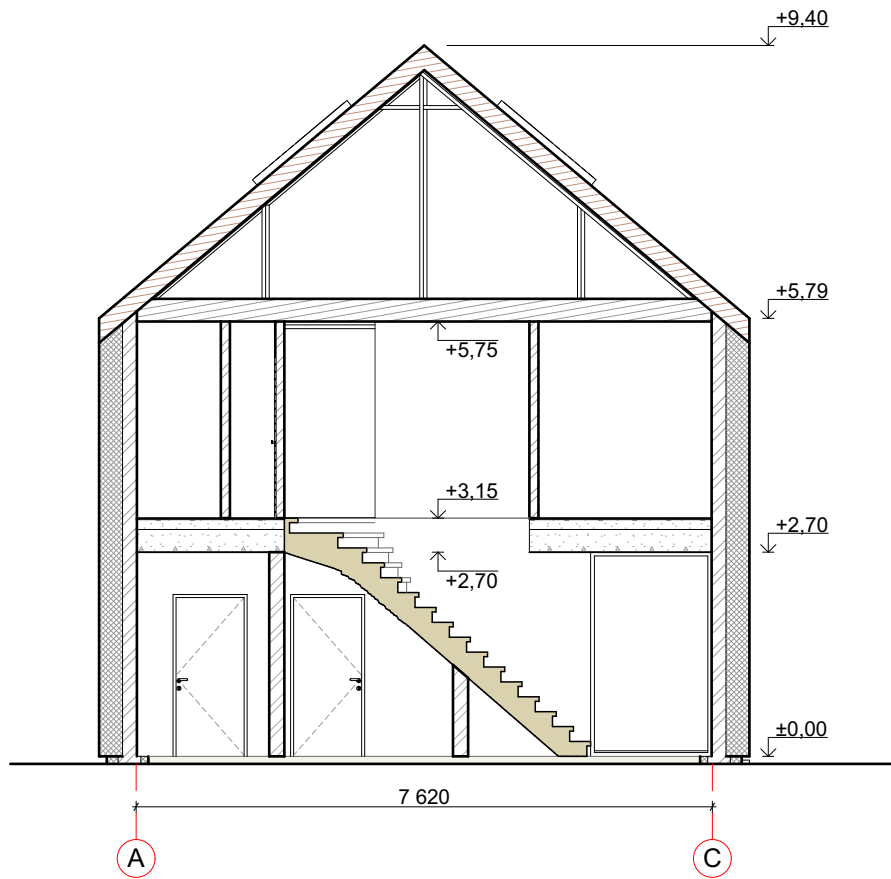

KVAL. PATV. DOK. NR.				STATINIO PROJEKTO PAVADINIMAS		
				DVIJŲ BUTŲ GYVENAMOJO NAMO, KLAIPĖDA, JAUNYSTĖS G. 2B, STATYBOS PROJEKTAS		
				STATINIO NR. IR PAVADINIMAS		
				DVIJŲ BUTŲ GYVENAMASIS NAMAS, NR:1		
	PAREIGOS	VARDAS, PAVARDĖ	PARAŠAS	DOKUMENTO PAVADINIMAS		Laida
A 2125	PV	V.LUCENKO		PJŪVIS A-A		0
MB000942	ARCH	S.KUBILĖ		DOKUMENTO ŽYMUO		Lapas
LT	STATYTOJAS UAB "Atlant Global Construction" su projektiniais sprendimais susipažinau ir tvirtinu:			180101-01-TDP- PP_B-08		Lapų
						1
						1