
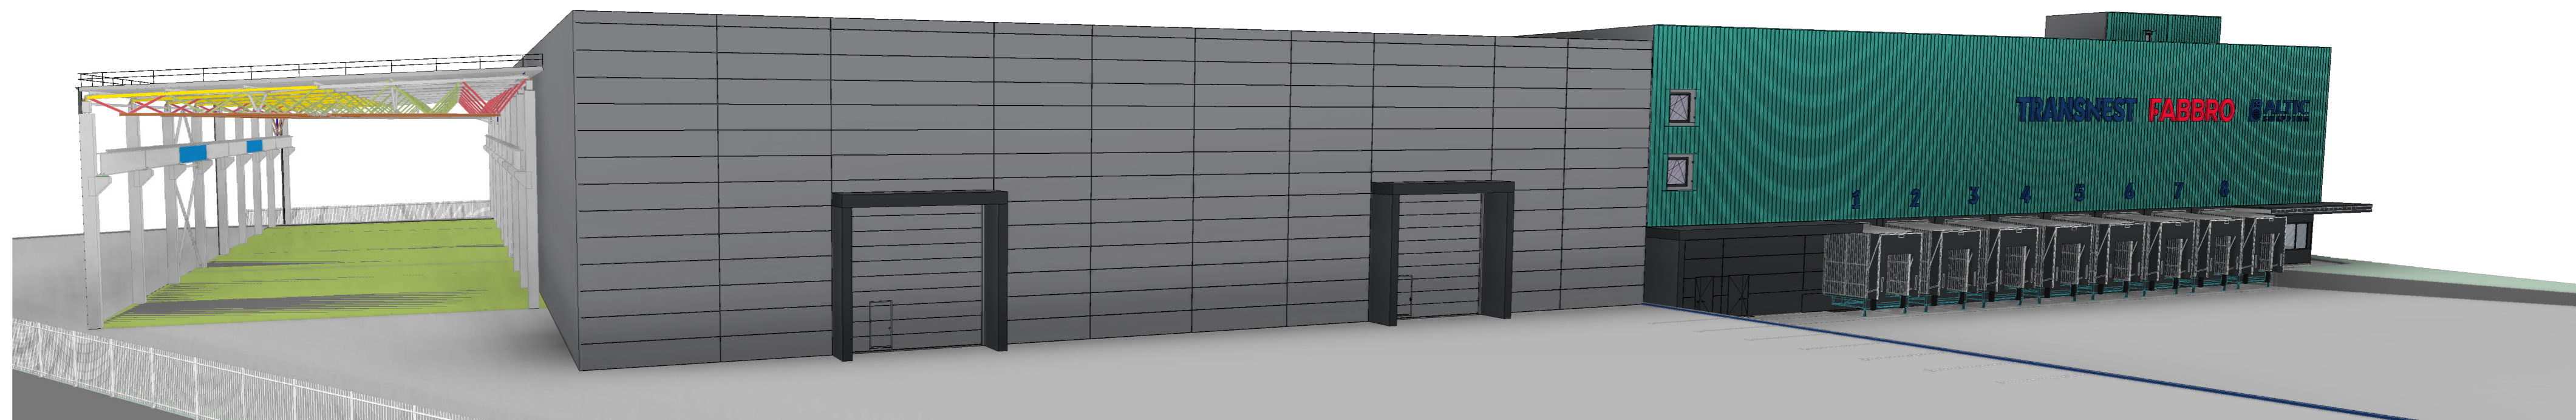
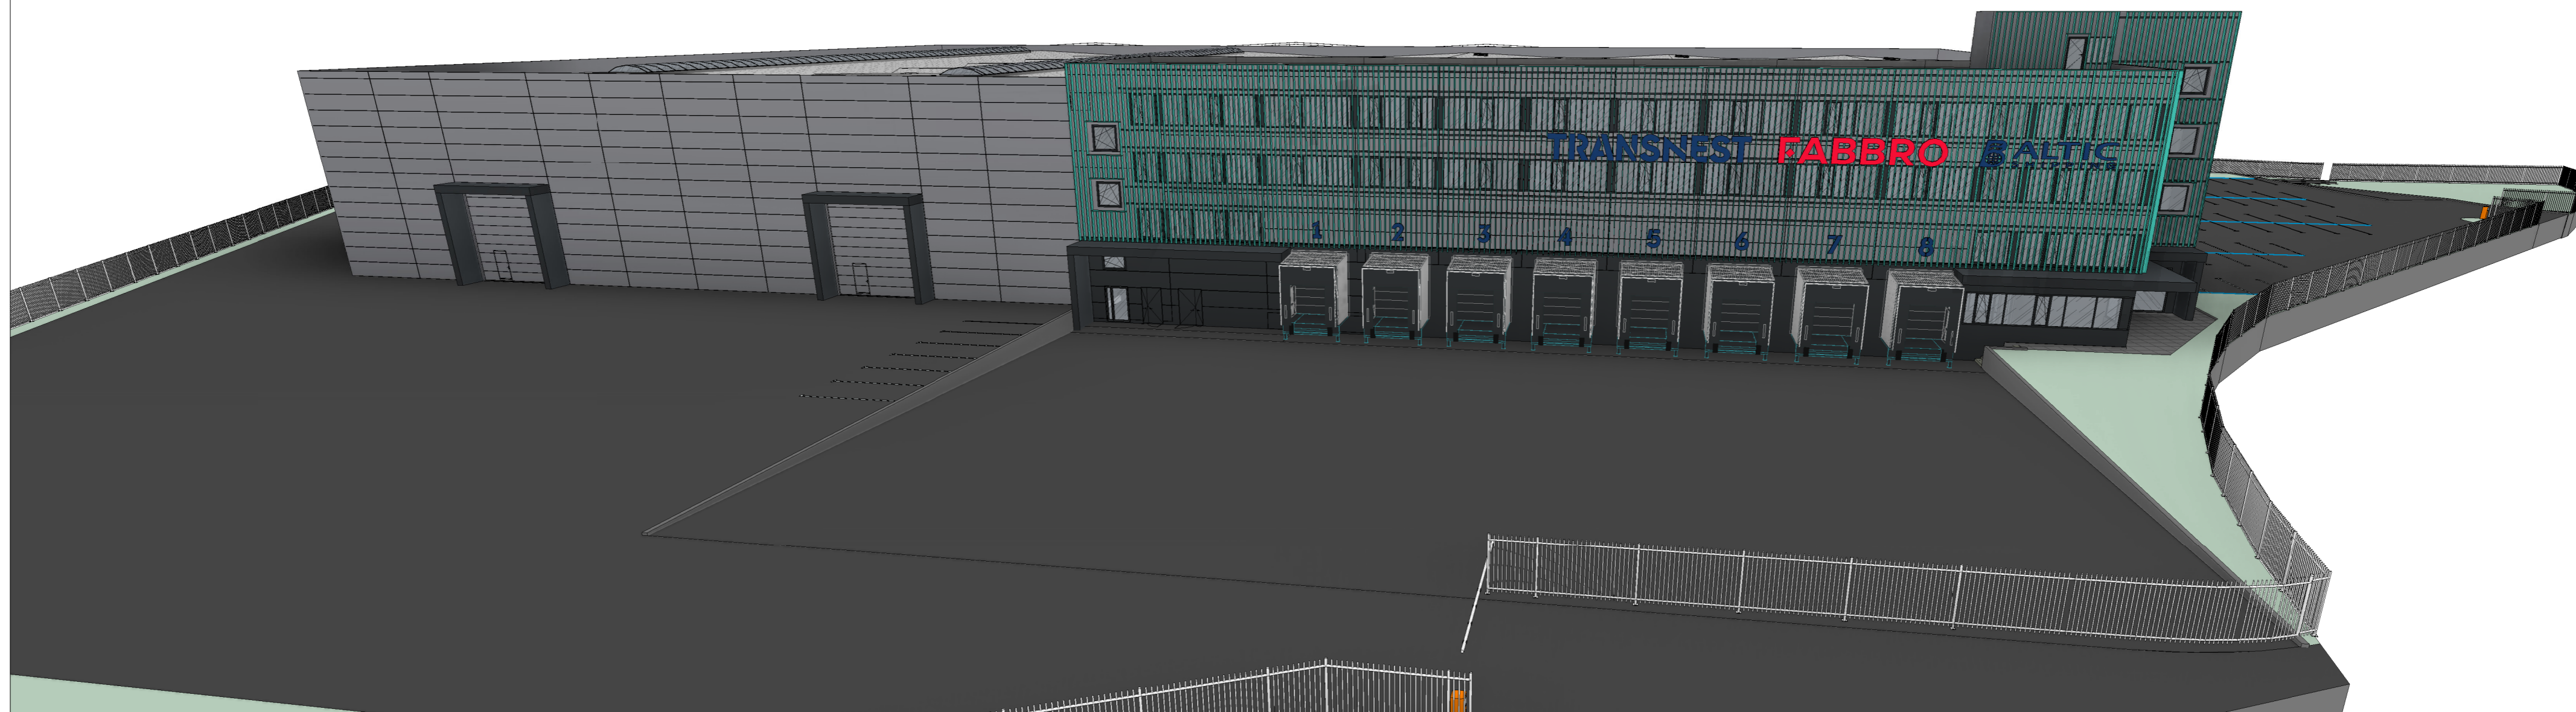



0	2019	Statybos leidomui		
Laida	Data	Laidos statusas. Keitimo priežastis (jei taikoma)		
KVAL. DOK. NR.		UAB "PK PROJEKTAVIMO BIURAS" Im. kodas 300966547 Baltų pr. 36-5, Kaunas info@pkbiuras.lt, +37067312690		STATINIO PROJEKTO PAVADINIMAS SANDĖLIAVIMO PASKIRTIES PASTATO ŠILUTĖS PL. 41, KLAIPĖDOJE, STATYBOS PROJEKTAS
	Pareigos	V. Pavardė	Parašas	STATINIO NR. IR PAVADINIMAS 01 - SANDĖLIS SU GAMYBOS IR ADMINISTRACINĖMIS PATALPOMIS
25022	PV	Liutauras Kairys		
A1071	PDV-ARCH.	Žilvinas Paškūnas		
000361	ARCH.	Modestas Gudukas		
				DOKUMENTO PAVADINIMAS 3D PROJEKCIJOS
				LAI DA 0
KALBOS TRUMP. LT	STATYTOJAS UAB "TRANSNET"			DOKUMENTO ŽYMUO 2019080201-01-PP-SA-BR-09
				LAPAS 1
				LAPŲ 1



0	2019	Statybos leidomui		
Laida	Data	Laidos statusas. Keitimo priežastis (jei taikoma)		
KVAL. DOK. NR.		UAB "PK PROJEKTAVIMO BIURAS" Im. kodas 300966547 Baltų pr. 36-5, Kaunas info@pkbiuras.lt, +37067312690	STATINIO PROJEKTO PAVADINIMAS SANDĖLIAVIMO PASKIRTIES PASTATO ŠILUTĖS PL. 41, KLAIPĖDOJE, STATYBOS PROJEKTAS	
	Pareigos	V. Pavardė	Parašas	
25022	PV	Liutauras Kairys		
A1071	PDV-ARCH.	Žilvinas Paškūnas		
000361	ARCH.	Modestas Gudukas		
			STATINIO NR. IR PAVADINIMAS 01 - SANDĖLIS SU GAMYBOS IR ADMINISTRACINĖMIS PATALPOMIS	
			DOKUMENTO PAVADINIMAS 3D PROJEKCIJOS	LAI DA 0
KALBOS TRUMP. LT	STATYTOJAS UAB "TRANSNEST"		DOKUMENTO ŽYMUO 2019080201-01-PP-SA-BR-10	LAPAS LAPŲ

