
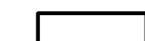





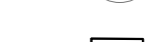
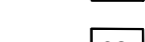


EKSPLIKACIJA:

-  SKLYPO RIBA
-  SKLYPO PLOTAS 3366 kv.m
-  PROJEKTUOJAMAS PASTATAS - UŽSTATYMO PLOTAS 499 kv.m
-  ŽOLĖ / ŽELDYNIAI 1946kv.m
-  TRINKELĖS 630 kv.m
-  PLYTELĖS 291 kv.m
-  PROJEKTUOJAMI MEDŽIAI
-  01. PROJEKTUOJAMAS VIENBUTIS GYVENAMASIS NAMAS
-  02. PROJEKTUOJAMA AUTOMOBILIŲ STOVĖJIMO AIKŠTELĖ

UPĖ

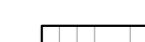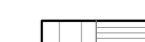


Atest. Nr.	Aurelija Valkūnaitė-Čeplienė			STATINIO PROJEKTO PAVADINIMAS <b>VIENBUČIO GYVENAMOJO NAMO, MACELIŲ G. 16A, ŽAGARINĖS K., BALTOSIOS VOKĖS SEN., ŠALČININKŲS R. SAV., STATYBOS PROJEKTAS</b>		
A1888	PV	Aurelija Valkūnaitė-Čeplienė	2019-11	DOKUMENTO PAVADINIMAS		LAIDA
A1888	PDV Arch.	Aurelija Valkūnaitė-Čeplienė	2019-11	<b>SKLYPO PLANAS M1:500</b>		0
	Arch.	Urtė Kavaliauskienė	2019-11			
ETAPAS	STATYTOJAS			DOKUMENTO ŽYMUO		LAPAS
PP	A.N.			209/11-PP-SP-01		LAPŲ 1 1




PIRMO AUKŠTO PLANAS M 1:200

Atest. Nr.	Aurelija Valkūnaitė-Čėplienė			STATINIO PROJEKTO PAVADINIMAS <b>VIENBUČIO GYVENAMOJO NAMO, MACELIŲ G. 16A, ŽAGARINĖS K., BALTOSIOS VOKĖS SEN., ŠALČININKŲS R. SAV., STATYBOS PROJEKTAS</b>		
A1888	PV	Aurelija Valkūnaitė-Čėplienė	2019-11	DOKUMENTO PAVADINIMAS		LAIDA
A1888	PDV Arch.	Aurelija Valkūnaitė-Čėplienė	2019-11	<b>PIRMO AUKŠTO PLANAS M1:200</b>		0
	Arch.	Urtė Kavaliauskienė	2019-11			
ETAPAS	STATYTOJAS			DOKUMENTO ŽYMUO		LAPAS LAPŲ
PP	A.N.			209/11-PP-SA-01		1 4

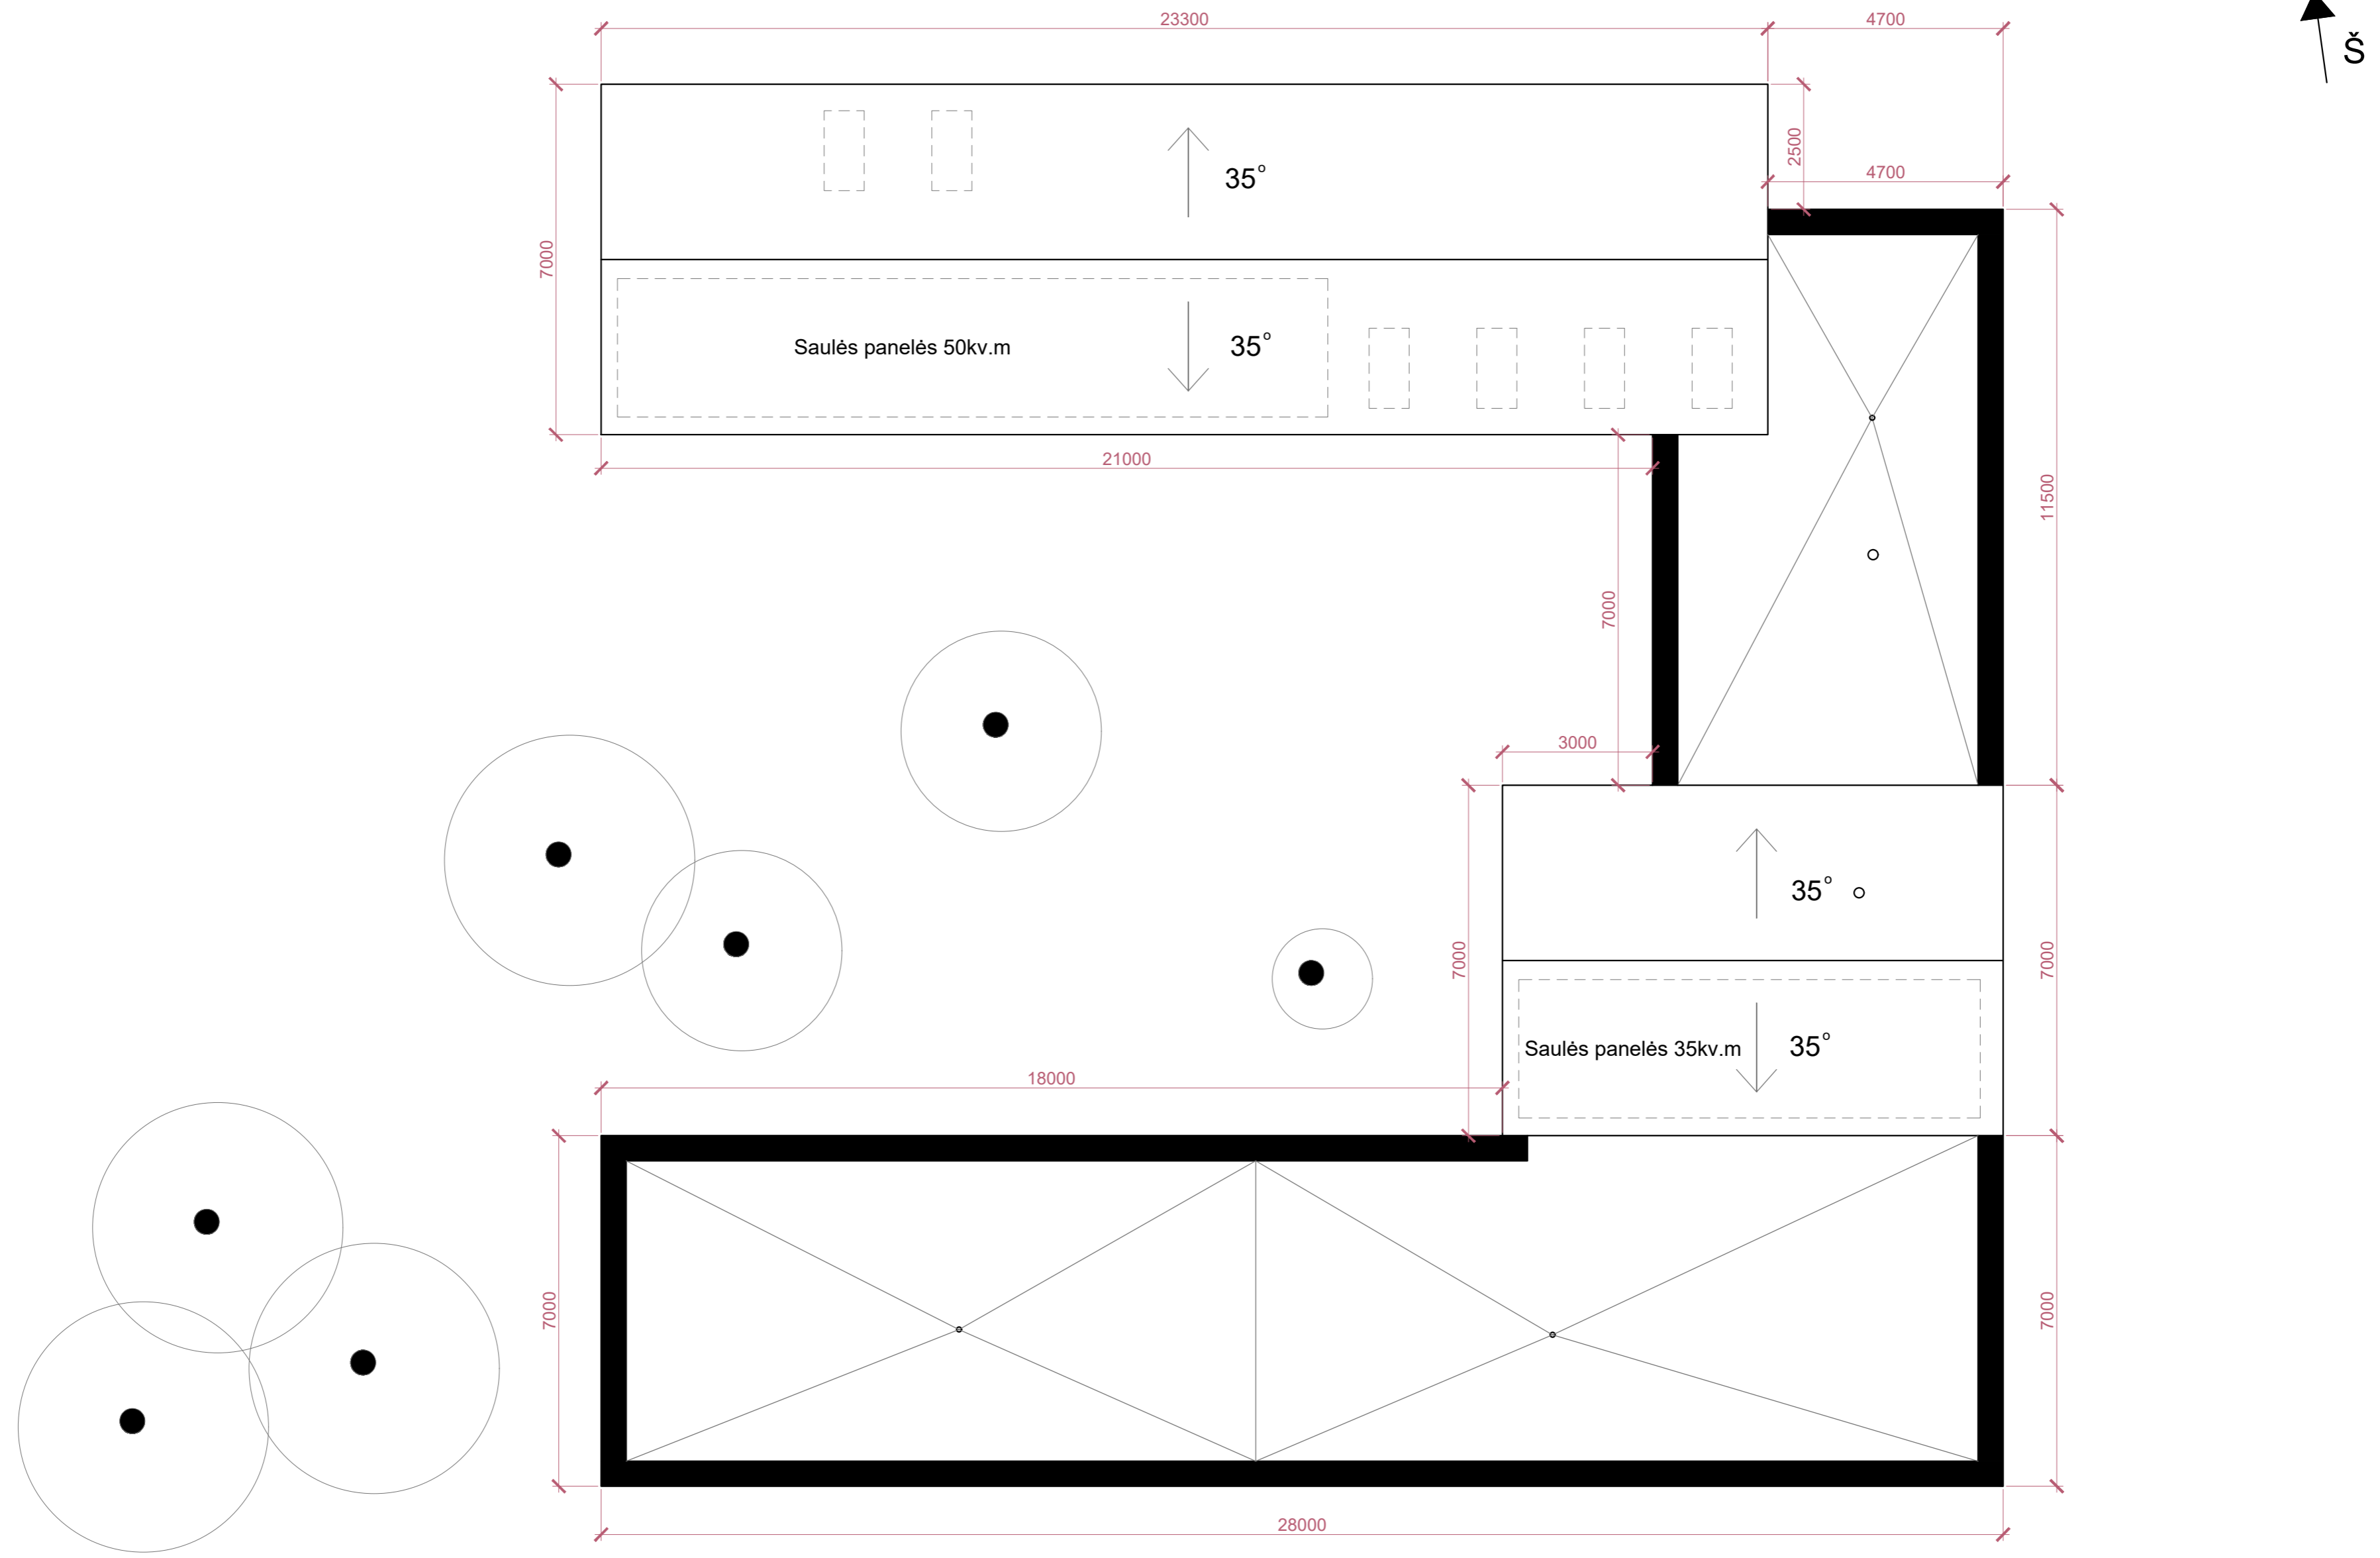


STOGO PLANAS M 1:200

Atest. Nr.		<b>Aurelija Valkūnaitė-Čėplienė</b>		STATINIO PROJEKTO PAVADINIMAS <b>VIENUOČIO GYVENAMOJO NAMO, MACELIŲ G. 16A, ŽAGARINĖS K., BALTOSIOS VOKĖS SEN., ŠALČININKŲS R. SAV., STATYBOS PROJEKTAS</b>	
		<small>individuali veikla nr. 640936 aurelija.valkunaitė@gmail.com mob. +370 610 27114 Subačiaus g. 47-50, LT-11348, Vilnius</small>			
A1888	PV	Aurelija Valkūnaitė-Čėplienė	2019-11	DOKUMENTO PAVADINIMAS	
A1888	PDV Arch.	Aurelija Valkūnaitė-Čėplienė	2019-11	<b>STOGO PLANAS M1:200</b>	
	Arch.	Urtė Kavaliauskienė	2019-11		
ETAPAS	STATYTOJAS			DOKUMENTO ŽYMUO	
PP	A.N.			209/11-PP-SA-02	
				LAPAS	LAPŲ
				2	4

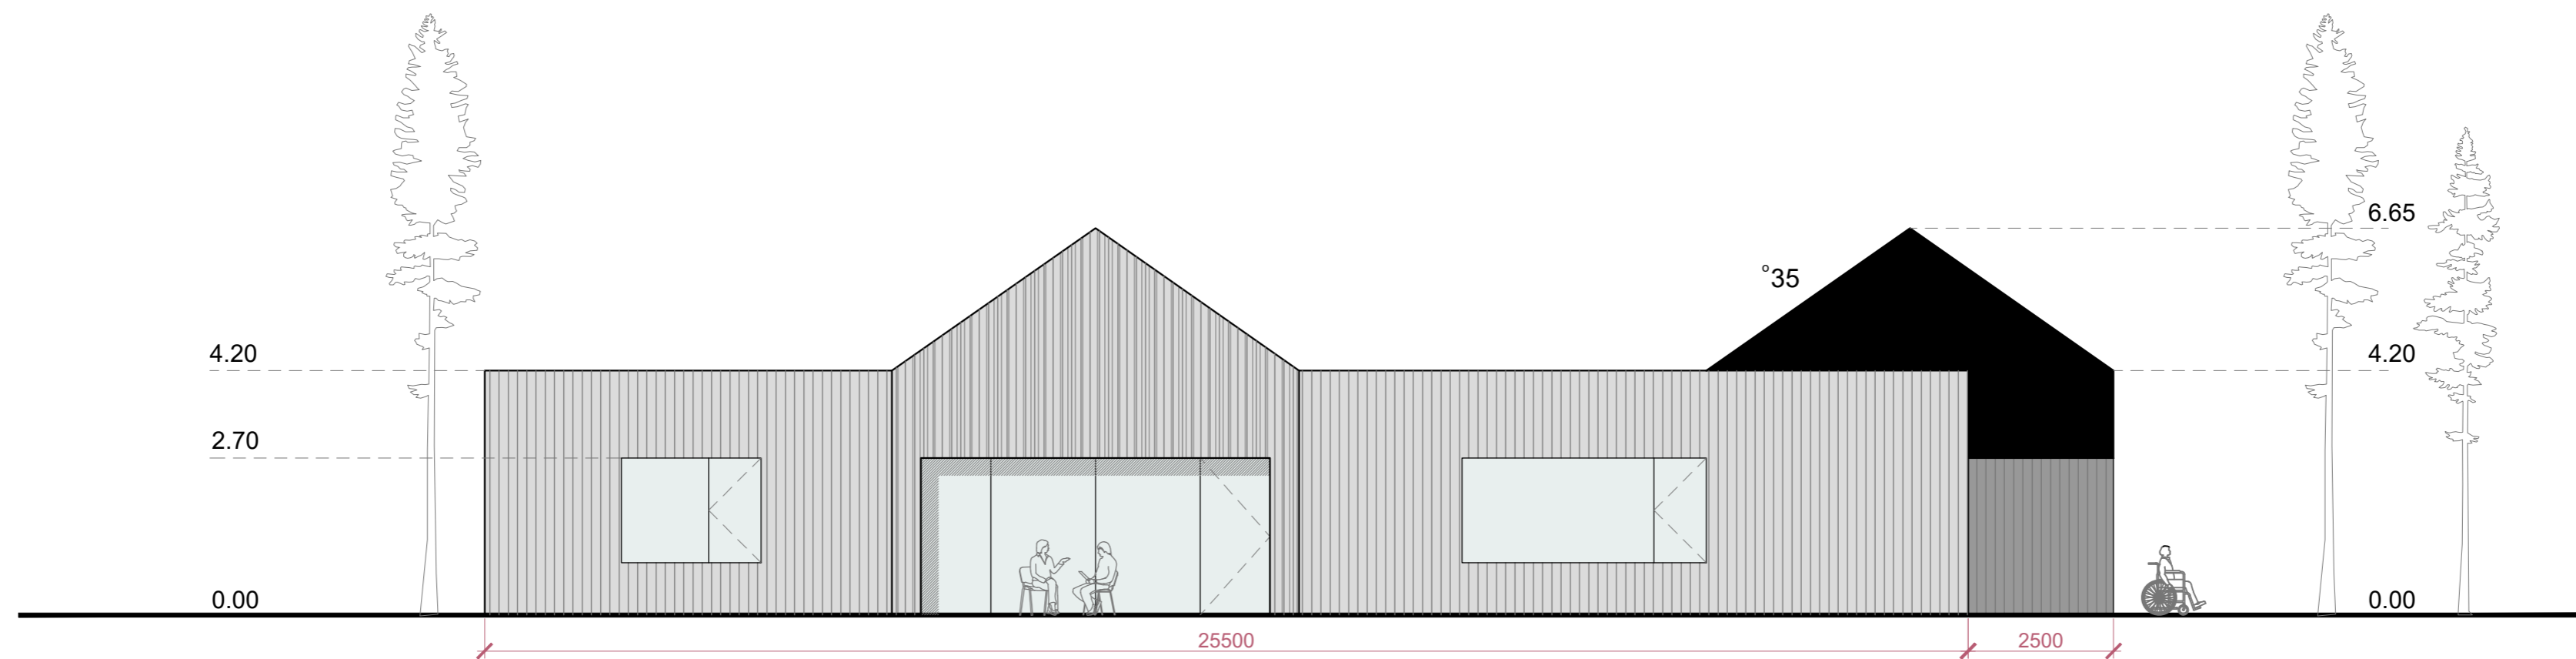


RYTINIS FASADAS M 1:200

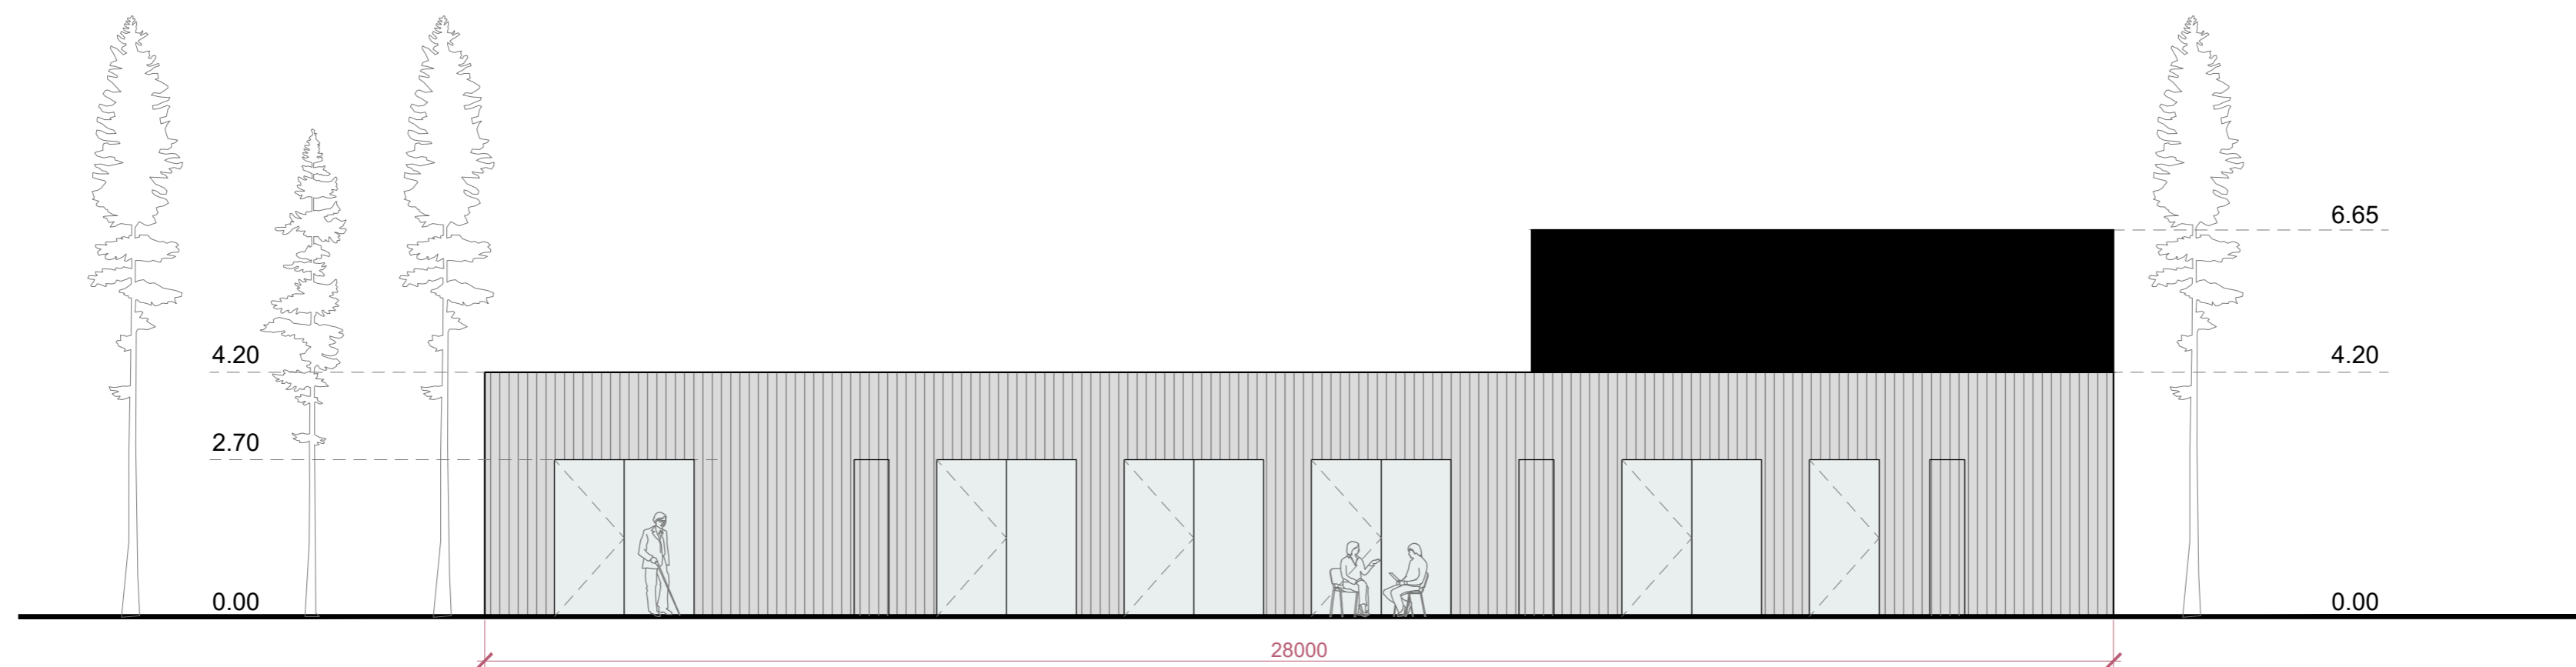


PIETINIS FASADAS M 1:200

Atest. Nr.	Aurelija Valkūnaitė-Čėplienė			STATINIO PROJEKTO PAVADINIMAS VIENBUČIO GYVENAMOJO NAMO, MACELIŲ G. 16A, ŽAGARINĖS K., BALTOSIOS VOKĖS SEN., ŠALČININKŲ R. SAV., STATYBOS PROJEKTAS		
A1888	PV	Aurelija Valkūnaitė-Čėplienė	2019-11	DOKUMENTO PAVADINIMAS		LAIKA
A1888	PDV Arch.	Aurelija Valkūnaitė-Čėplienė	2019-11	RYTINIS IR PIETINIS FASADAI M1:200		0
	Arch.	Urtė Kavaliauskienė	2019-11			
ETAPAS	STATYTOJAS			DOKUMENTO ŽYMUO		LAPAS LAPŲ
PP	A.N.			209/11-PP-SA-03		3 4

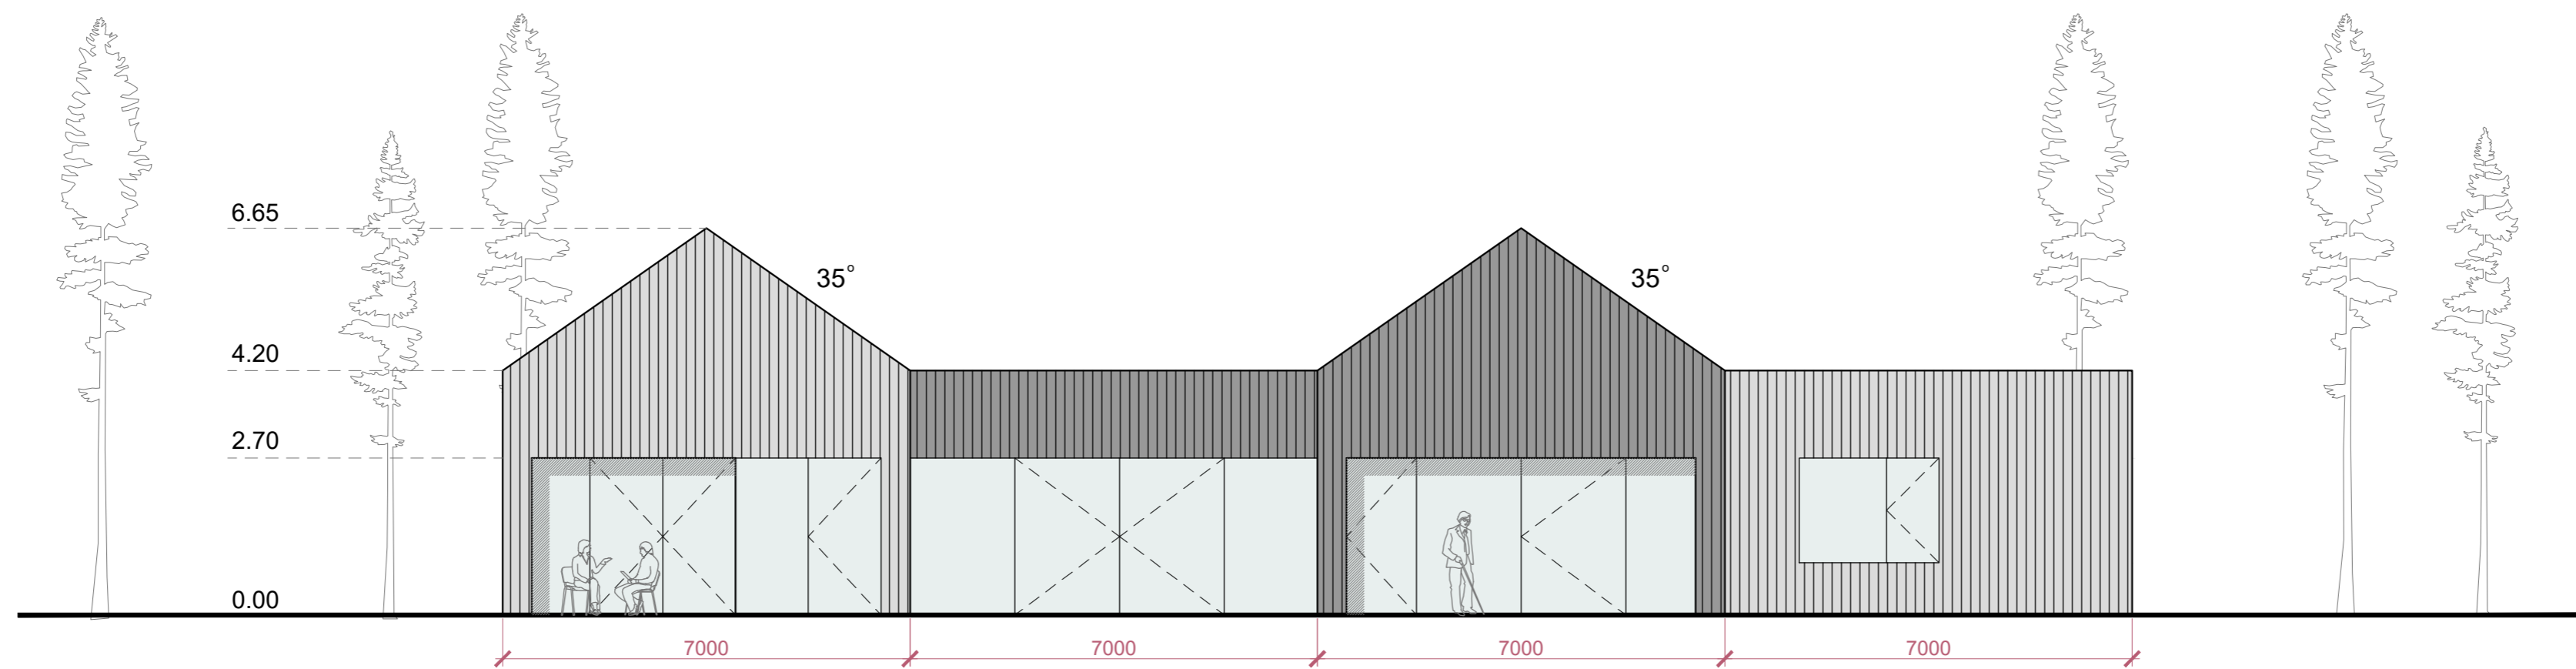

VAKARINIS FASADAS M 1:200

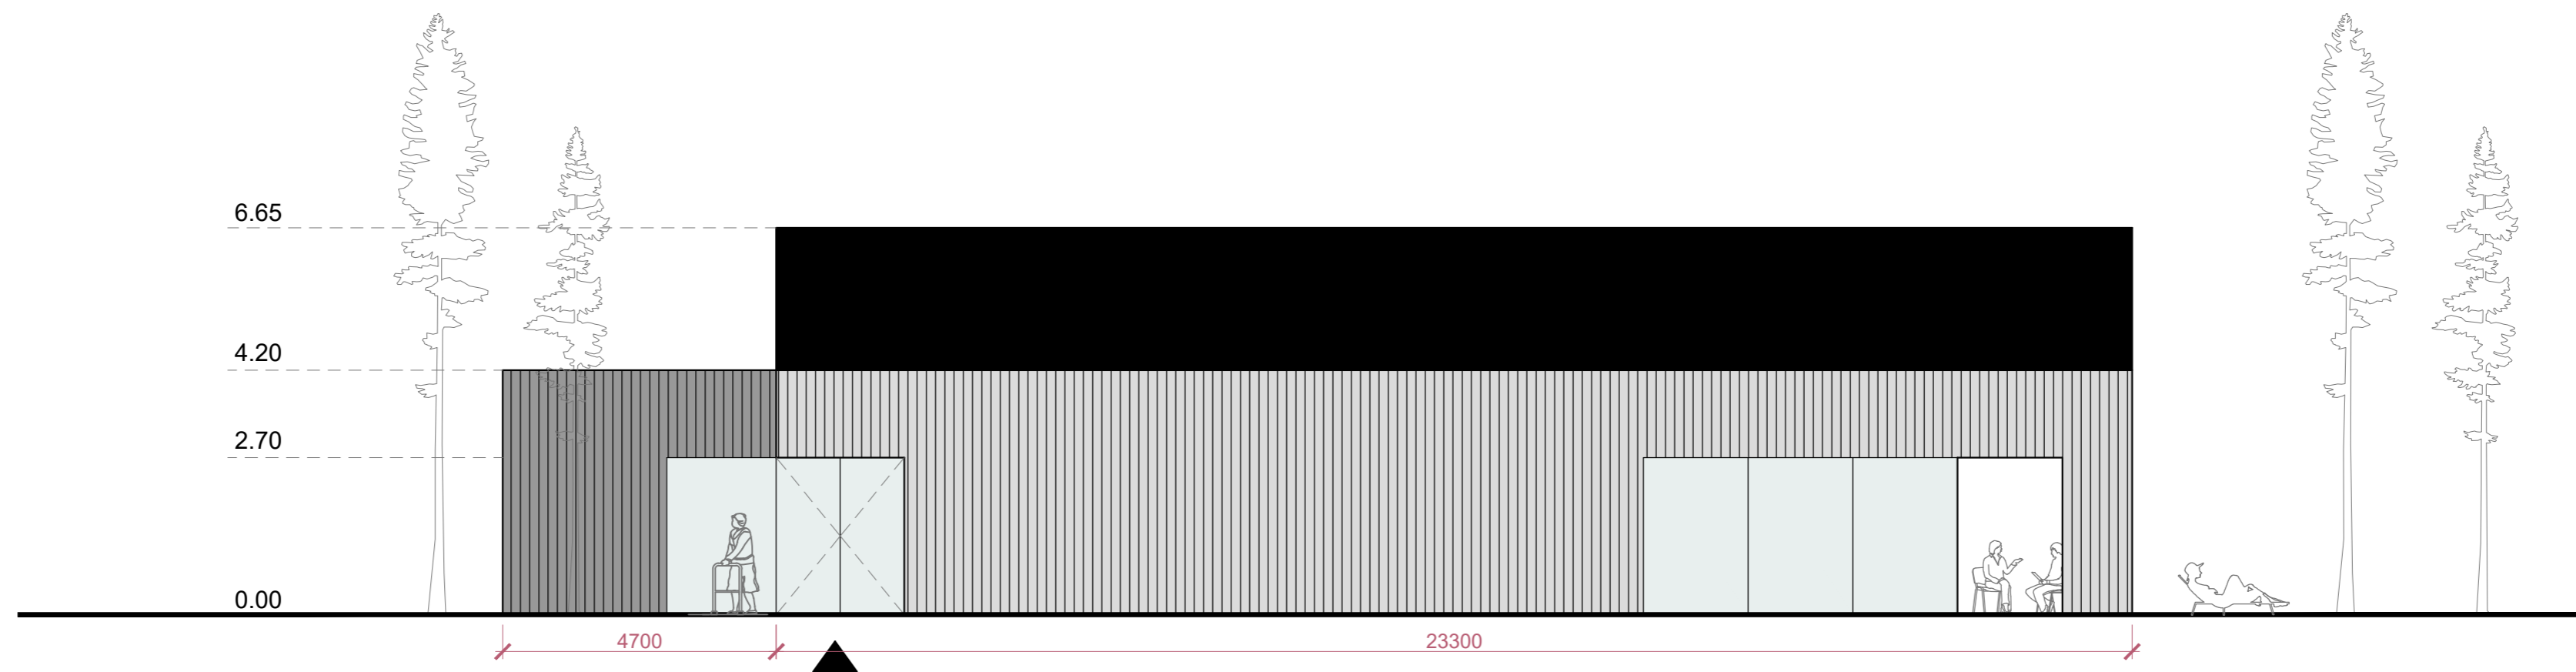

ŠIAURINIS FASADAS M 1:200

Atest. Nr.	Aurelija Valkūnaitė-Čėplienė			STATINIO PROJEKTO PAVADINIMAS VIENUOČIO GYVENAMOJO NAMO, MACELIŲ G. 16A, ŽAGARINĖS K., BALTOSIOS VOKĖS SEN., ŠALČININKŲ R. SAV., STATYBOS PROJEKTAS		
A1888	PV	Aurelija Valkūnaitė-Čėplienė	2019-11	DOKUMENTO PAVADINIMAS		LAIKA
A1888	PDV Arch.	Aurelija Valkūnaitė-Čėplienė	2019-11	VAKARINIS IR ŠIAURINIS FASADAI M1:200		0
	Arch.	Urtė Kavaliauskienė	2019-11			
ETAPAS	STATYTOJAS			DOKUMENTO ŽYMUO		LAPAS LAPŲ
PP	A.N.			209/11-PP-SA-04		4 4



Atest. Nr.	<b>Aurelija Valkūnaitė-Čėplienė</b>			STATINIO PROJEKTO PAVADINIMAS <b>VIEŃBUČIO GYVENAMOJO NAMO, MACELIŲ G. 16A, ŽAGARINĖS K., BALTOSIOS VOKĖS SEN., ŠALČININKŲS R. SAV., STATYBOS PROJEKTAS</b>		
A1888	PV	Aurelija Valkūnaitė-Čėplienė	2019-11	DOKUMENTO PAVADINIMAS		LAIDA
A1888	PDV Arch.	Aurelija Valkūnaitė-Čėplienė	2019-11	<b>VIZUALIZACIJA</b>		0
	Arch.	Urtė Kavaliauskienė	2019-11			
ETAPAS	STATYTOJAS			DOKUMENTO ŽYMUO		LAPAS LAPŲ
PP	A.N.			209/11-PP-SA-05		1 1

individuali veikla nr. 640936  
 aurelija.valkunaitė@gmail.com  
 mob. +370 610 27114  
 Subačiaus g. 47-50, LT-11346, Vilnius