


BRĖŽINIAI

DOKUMENTO ŽYMĖJIMAS	LAPAS	LAPŲ	LAIDA
3058-01-02-PP.B	1	17	0

3958/0001:0314

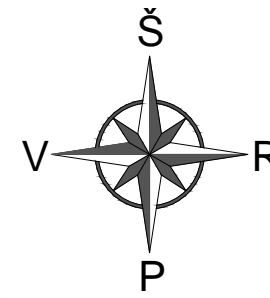

3958/0001:3132

3958/0001:0297

VK 0807-Z-11

SUTARTINIAI ŽYMĖJIMAI	
Žymėjimas	Pavadinimas
	Projektuojamas pastatas
	Žvyruoti keliai, aikštelės
	Kietos dangos aikštelės
	Žalieji plotai
	Sklypo riba
	Sklypo užstatymo riba pagal kaimo plėtros projektą
	Metalinės talpos
	Dezinfekcinis barjeras
	Elektros generatorius
	Teritorijos aptvėrimas tvora
	Dujų aikštelė
	Požeminė talpa srutoms
	Įėjimai
	Įvažiavimas į sklypą

PAGRINDINIAI SKLYPO IR PASTATO RODIKLIAI		
Rodiklio pavadinimas	Kiekis	Vnt.
Sklypas		
Sklypo plotas	59700	m ²
Pagal kaimo plėtros projektą	53017	
Užstatymo tankumas	6	%
Užstatymo intensyvumas	5	%
Paukštidedė 01		
Bendras plotas	2548	m ²
Naudingas plotas	2548	m ²
Pastato tūris	11938	m ³
Pastato aukštis	5,64	m
Užstatymo plotas	2677	m ²
Mėšlidedė 02		
Užstatymo plotas	400	m ²


0	2019	STATYBOS PROJEKTINIS PASIŪLYMAS	
LAIDA	IŠLEIDIMO DATA	LAIDOS STATUSAS	
KVALIF. PATVR. DOK. NR.	UAB "LANIDA" m.k.141235597 www.lanida.lt	STATINIO PROJEKTO PAVADINIMAS: NEGYVENAMOSIOS, KITOS (FERMŲ) PASKIRTIES PASTATO-PAUKŠTIDĖSU MĖŠLIDE BOBIŲ K., KLAUSUČIŲ SEN., VILKAVIŠKIO R.SAV. STATYBOS PROJEKTINIS PASIŪLYMAS	
38713	PV	JUOZAS MITKUS	STATINIO NUMERIS IR PAVADINIMAS: 01 PAUKŠTIDĖ; 02 MĖŠLIDĖ
31117	SK PDV	JUOZAS MITKUS	DOKUMENTO PAVADINIMAS: PASTATO NUŽYMĖJIMO IR SKLYPO SUTVARKYMO PLANAS LAIDA
A 1445	ARCH.	VILIUS RAICEVIČIUS	MASTELIS 1 : 1000 0
LT	STATYTOJAS: V. M.	DOKUMENTO ŽYMUO: 3058-01-PP-SP.B-01	LAPAS LAPŲ 1 1

279


FASADAS 48-1



FASADAS 1-48

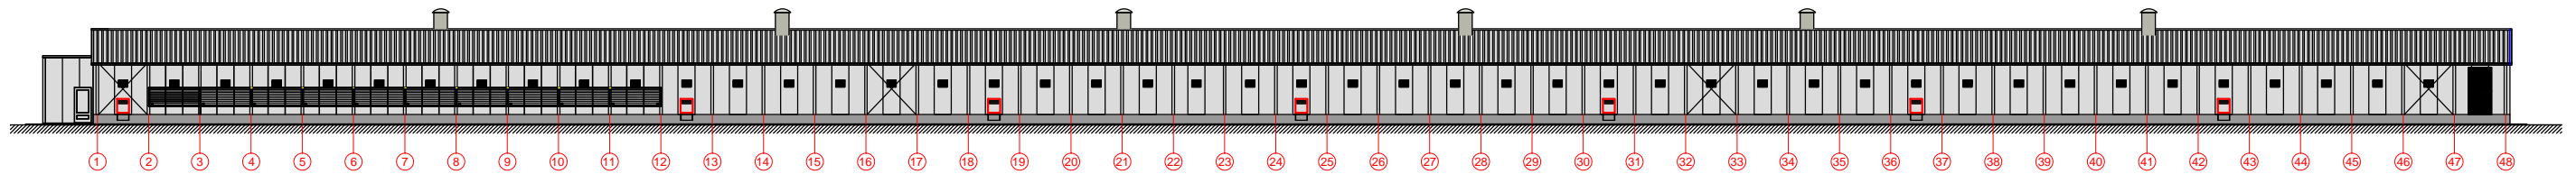

PLANAS

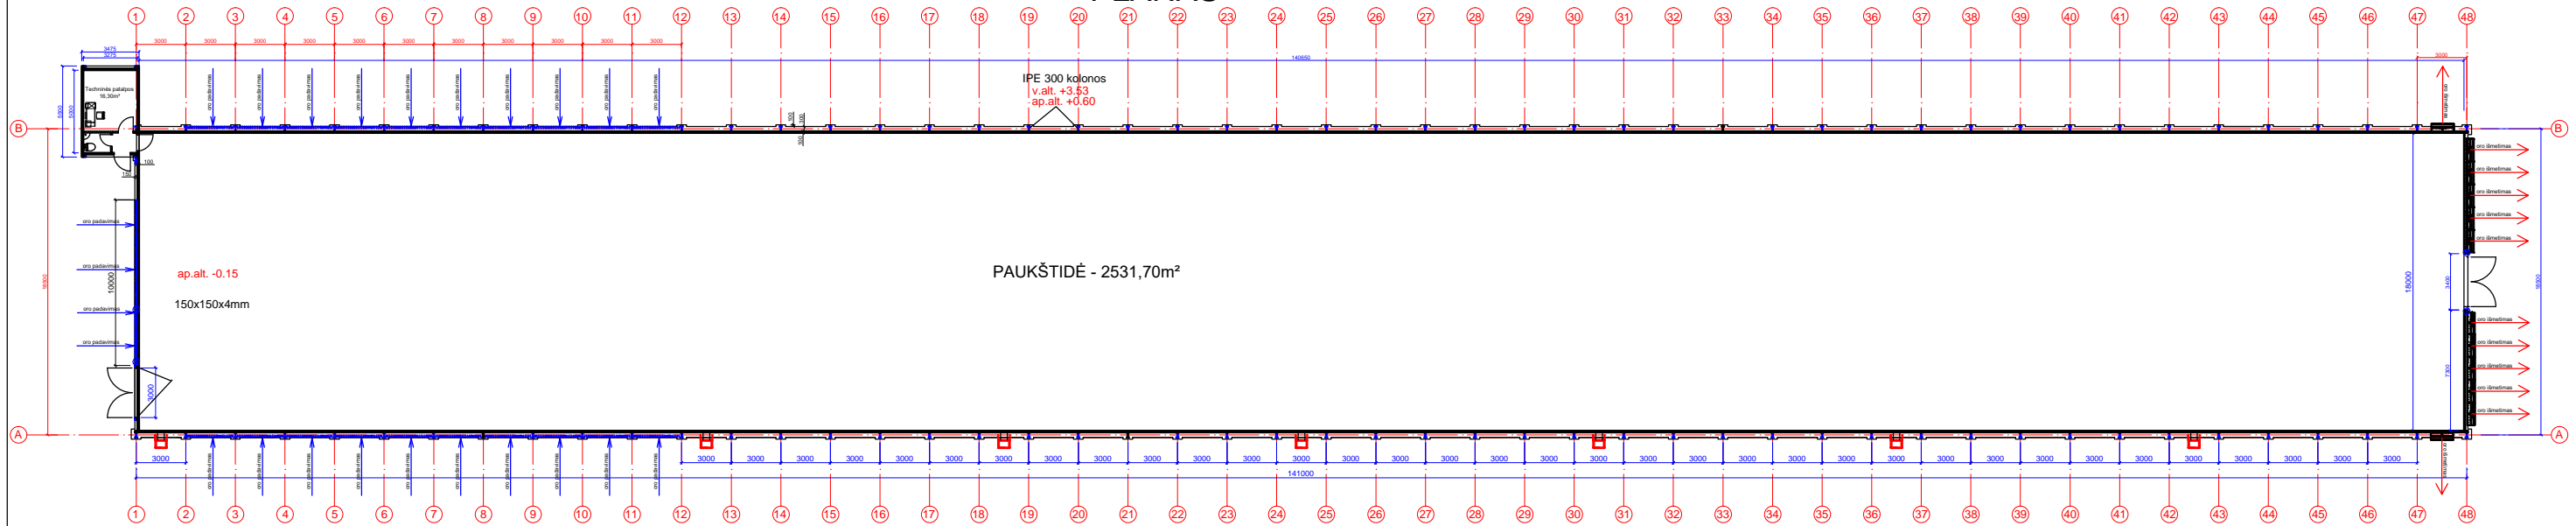

PLANO SUTARTINIAI ŽYMĖJIMAI


Žymėjimas	
I	IPE 300
□	150x150x4mm
■	Sandwich plokštės 100mm
—	Cokolis

FASADO SUTARTINIAI ŽYMĖJIMAI


Žymėjimas	
■	Sandwich plokštės
□	Apskardinimas
■	G/b cokolis
■	Oro padavimo grotelės
■	Oro ištraikimo ventiliatoriai
■	Stogo sandwich plokštės


PASTABOS:

1. Naudojamos sertifikuotos medžiagos ir gaminiai.
2. Metalo karkasas surenkamas iš atskirų dalių.
3. Metalo konstrukcijos cinkuotos.
4. Pamatams naudojamas C₂₅/₃₀ klasės betonas.
5. Prie betoninių pamatų tvirtinama ankeriniais montažiniais varžtais.
6. Sniego ir vėjo apkrovos I rajonas.
7. Inž. komunikacijų įrengimas pagal tiekėjo ar gamintojo nurodymus.
8. Metalo konstrukcijos surenkamos pagal tiekėjo ar gamintojo nurodymus.
9. Detaliau darbo projekte.


0	2019	STATYBOS PROJEKTINIS PASIŪLYMAS	
LAIDA	IŠLEIDIMO DATA	LAIDOS STATUSAS	
KVALIF. PATVR. DOK. NR.	 UAB "LANIDA" Įm.k.141235597 www.lanida.lt	STATINIO PROJEKTO PAVADINIMAS: NEGYVENAMOSIOS, KITOS (FERMŲ) PASKIRTIES PASTATO-PAUKŠTIDĖSU MĖŠLIDĖ BOBIŲ K., KLAUSUČIŲ SEN., VILKAVIŠKIO R.SAV. STATYBOS PROJEKTINIS PASIŪLYMAS STATINIO NUMERIS IR PAVADINIMAS: 01. PAUKŠTIDĖ	
38713	PV	JUOZAS MITKUS	DOKUMENTO PAVADINIMAS: PLANAS, FASADAI MASTELIS 1 : 400
31117	SK PDV	JUOZAS MITKUS	
A 1445	ARCH.	VILIUS RAICEVIČIUS	
LT	STATYTOJAS: V. M.	DOKUMENTO ŽYMUO: 3058-01-PP-SA.SK.B-01.02.03.	
		LAPAS	LAPŲ
		1	4

Pjūvis A-A M1:75

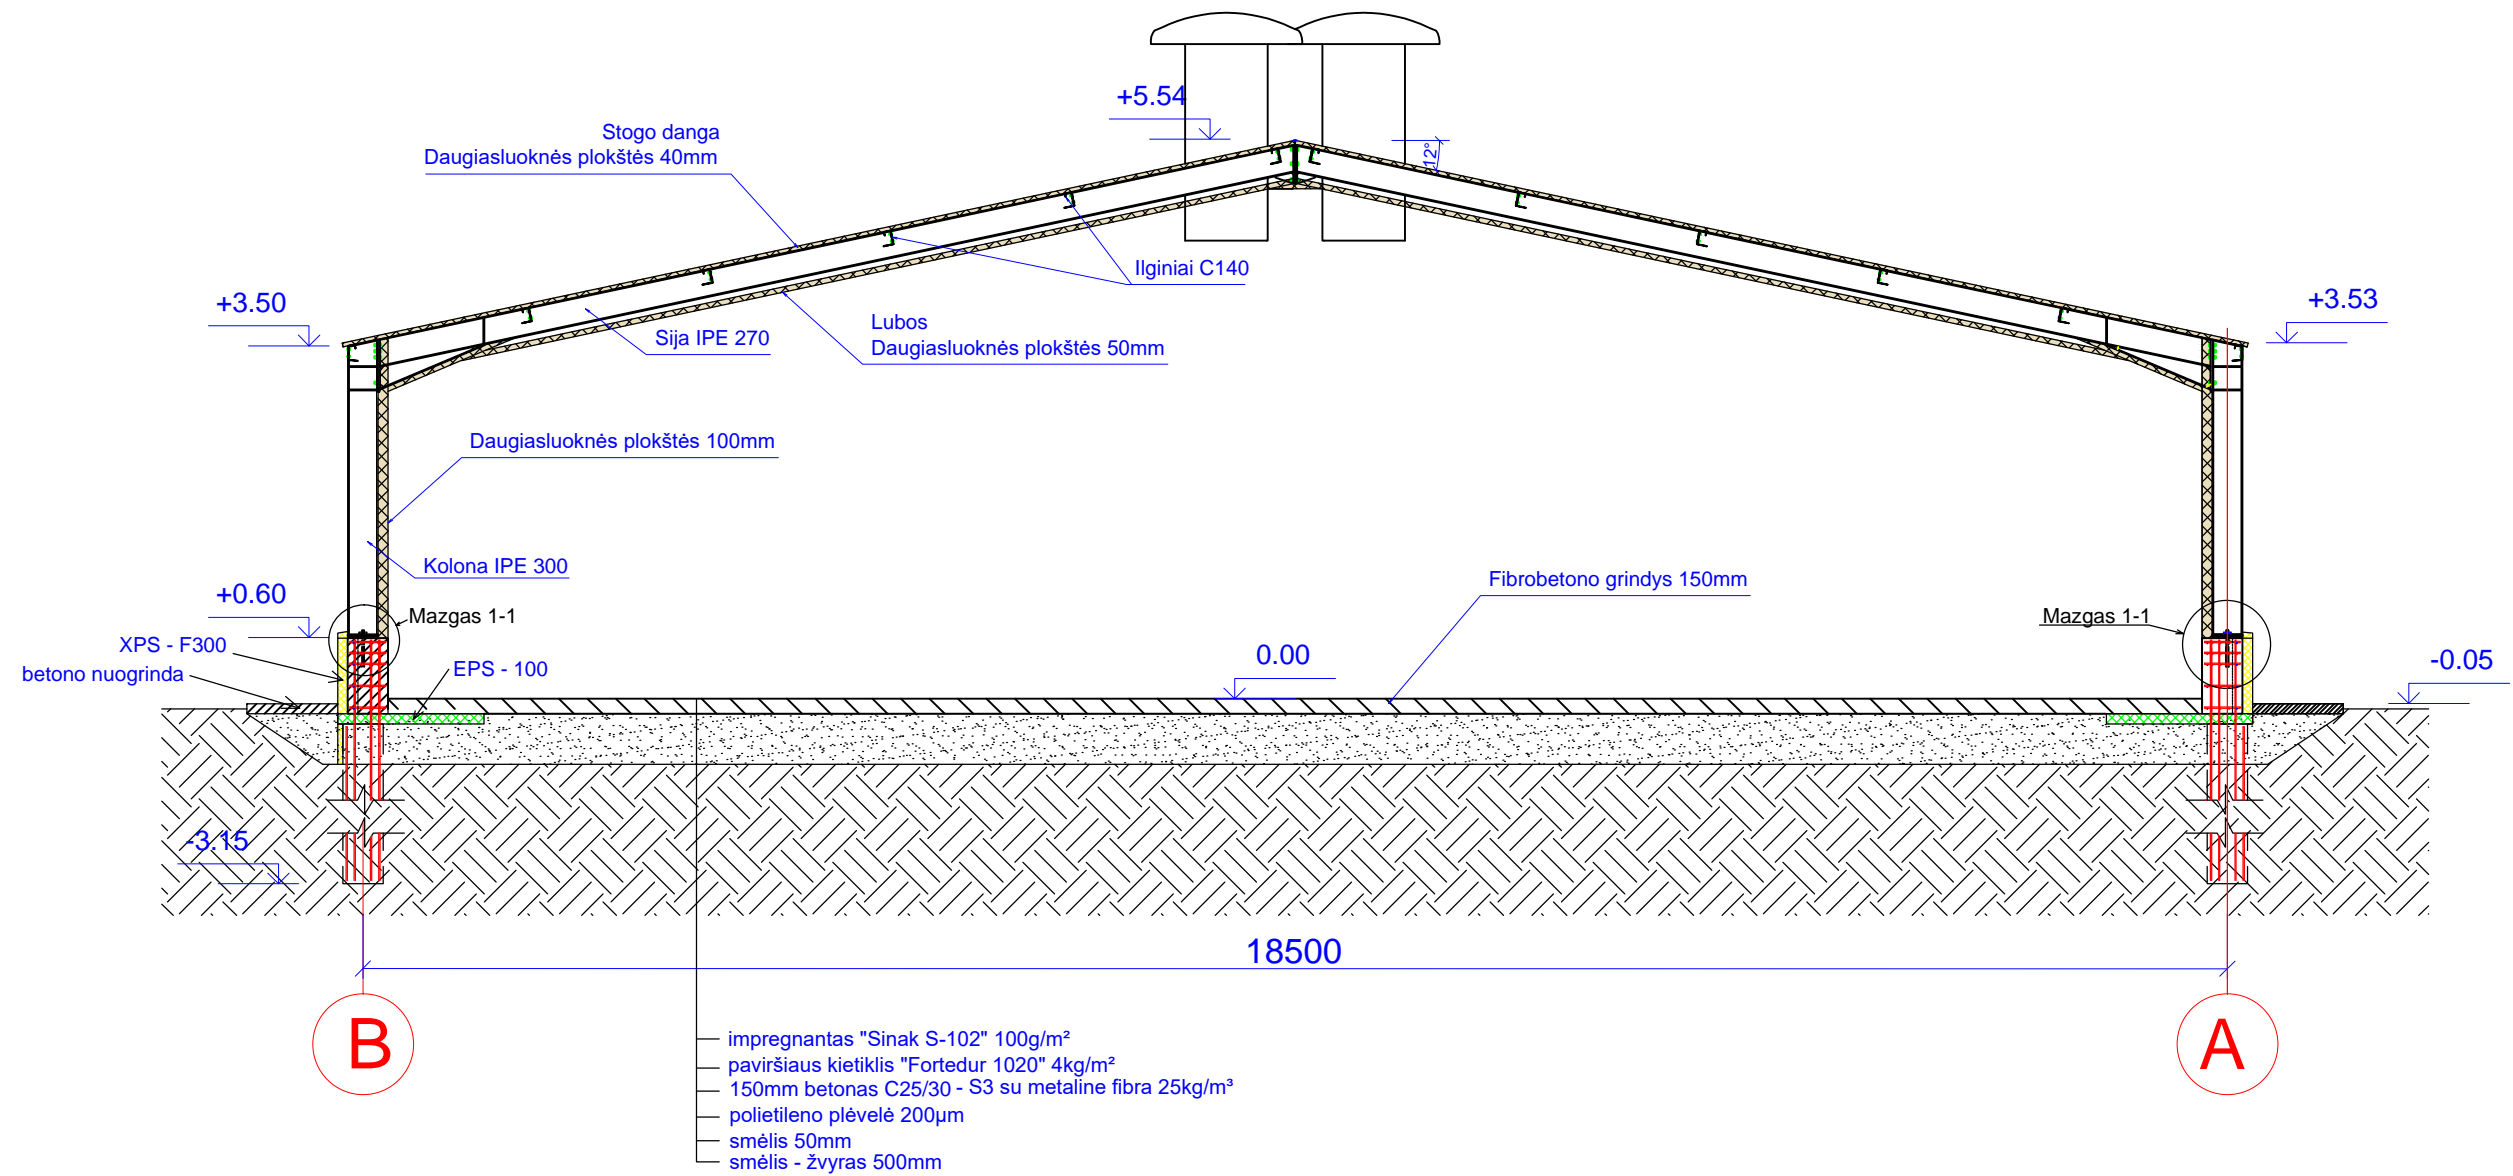
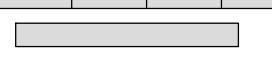

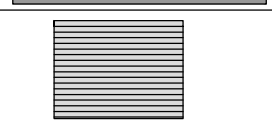



0	2019	STATYBOS PROJEKTINIS PASIŪLYMAS			
LAIDA	IŠLEIDIMO DATA	LAIDOS STATUSAS			
KVALIF. PATVR. DOK. NR.		UAB "LANIDA" Įm.k.141235597 www.lanida.lt	STATINIO PROJEKTO PAVADINIMAS: NEGYVENAMOSIOS, KITOS (FERMŲ) PASKIRTIES PASTATO-PAUKŠTIDĖS SU MĖŠLIDE BOBIŲ K., KLAUSUČIŲ SEN., VILKAVIŠKIO R.SAV. STATYBOS PROJEKTINIS PASIŪLYMAS		
38713	PV	JUOZAS MITKUS	STATINIO NUMERIS IR PAVADINIMAS: 01. PAUKŠTIDĖ		
31117	SK PDV	JUOZAS MITKUS	DOKUMENTO PAVADINIMAS: PJŪVIS		LAIDA
A 1445	ARCH.	VILIUS RAICEVIČIUS	MASTELIS 1 : 75		0
LT	STATYTOJAS: V. M.		DOKUMENTO ŽYMUO: 3058-01-PP-SA.SK.B-04.		LAPAS LAPŲ
			2	4	

FASADAS B-A

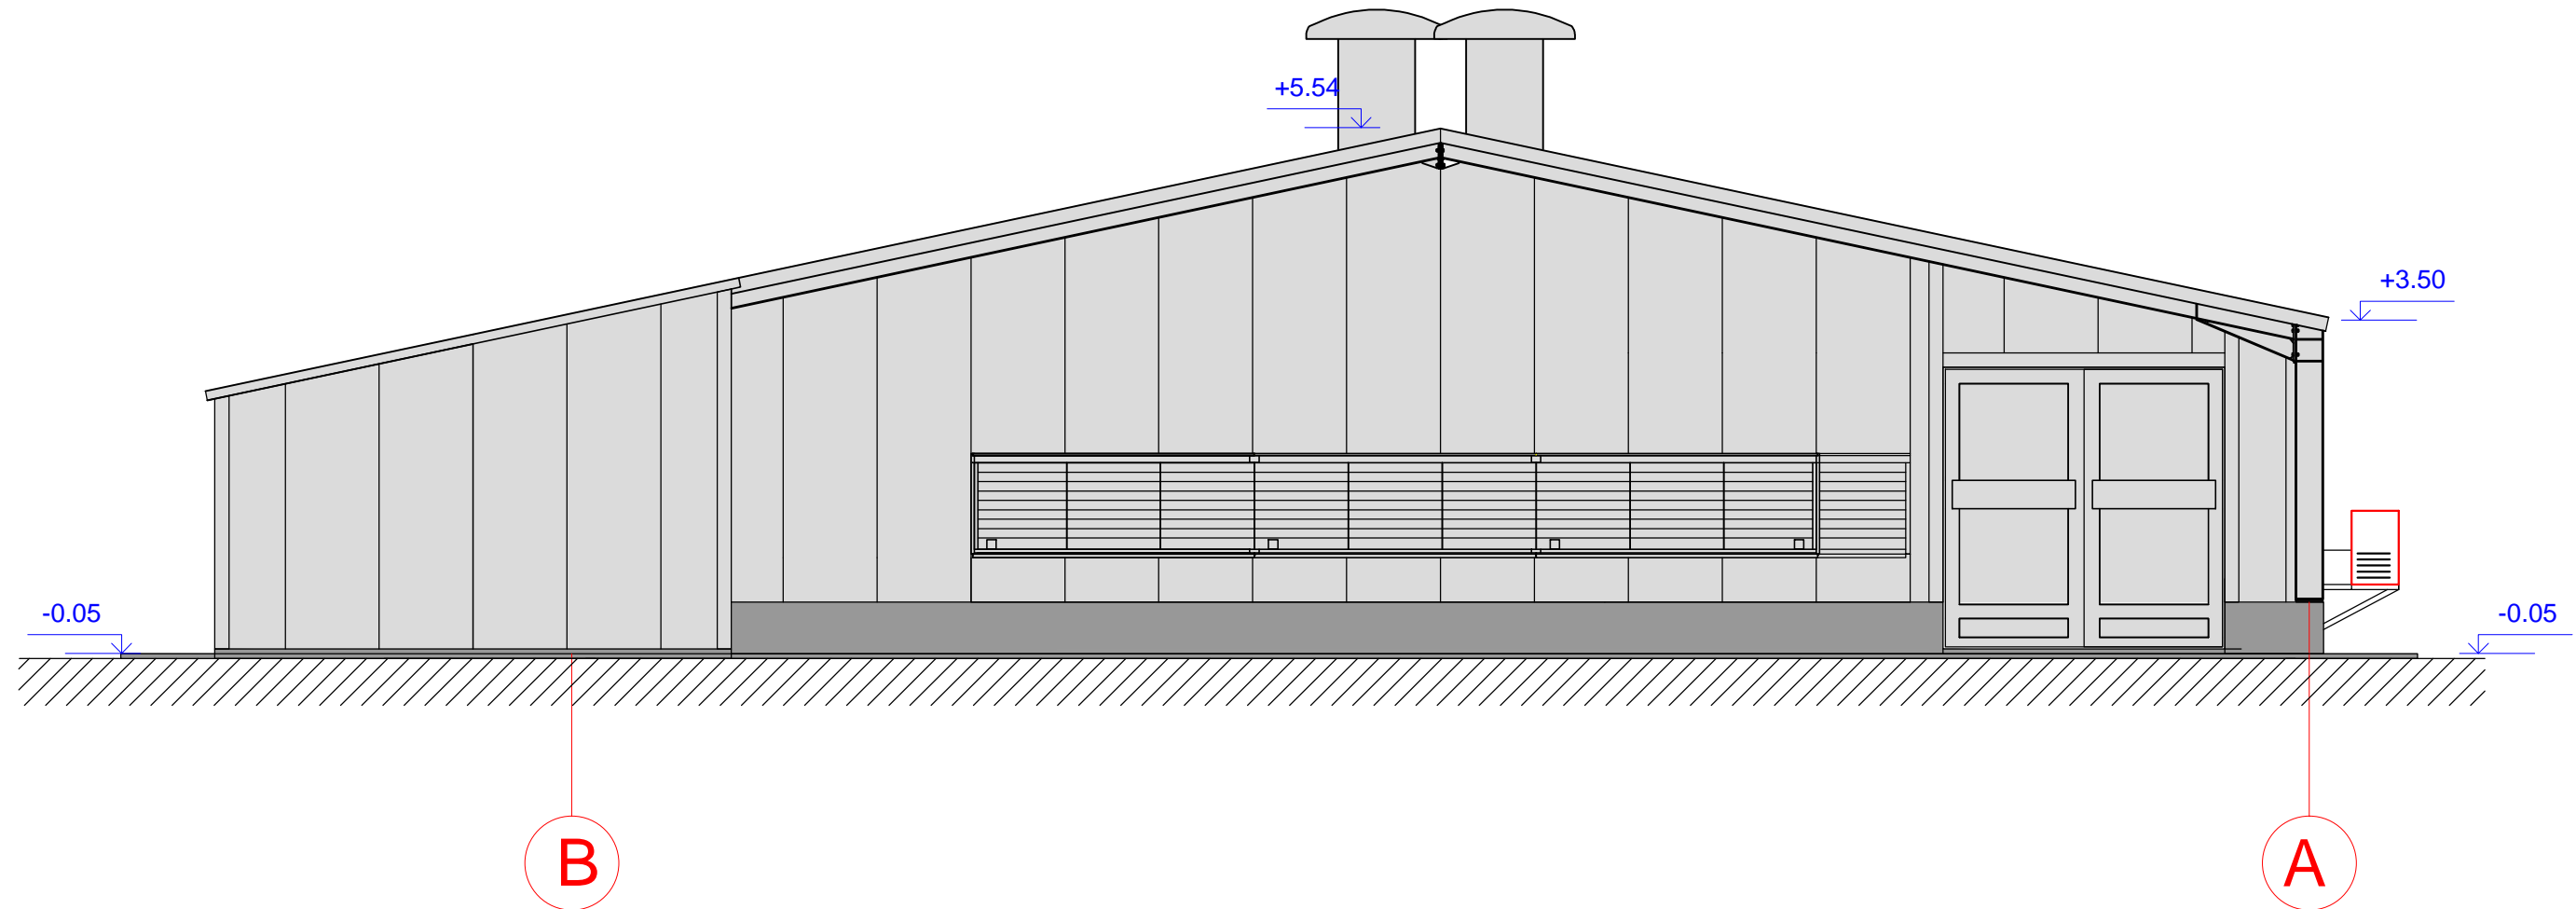


SUTARTINIAI ŽYMĖJIMAI

Žymėjimas	
	Sandwich plokštės
	Apskardinimas
	G/b cokolis
	Oro padavimo grotelės

0	2019	STATYBOS PROJEKTINIS PASIŪLYMAS	
LAI DA	IŠLEIDIMO DATA	LAIDOS STATUSAS	
KVALIF. PATVR. DOK. NR.	 UAB "LANIDA" Įm.k. 141235597 www.lanida.lt	STATINIO PROJEKTO PAVADINIMAS: NEGYVENAMOSIOS, KITOS (FERMŲ) PASKIRTIES PASTATO-PAUKŠTIDĖS SU MĖŠLIDE BOBIŲ K., KLAUSUČIŲ SEN., VILKAVIŠKIO R.SAV. STATYBOS PROJEKTINIS PASIŪLYMAS	
38713	PV	JUOZAS MITKUS	STATINIO NUMERIS IR PAVADINIMAS: 01. PAUKŠTIDĖ
31117	SK PDV	JUOZAS MITKUS	DOKUMENTO PAVADINIMAS: FASADAI
A 1445	ARCH.	VILIUS RAICEVIČIUS	MASTELIS 1 : 75
LT	STATYTOJAS: V. M.	DOKUMENTO ŽYMUO: 3058-01-PP-SA.SK.B-05.	LAI DA 0 LAPAS LAPŲ 3 4




FASADAS A-B

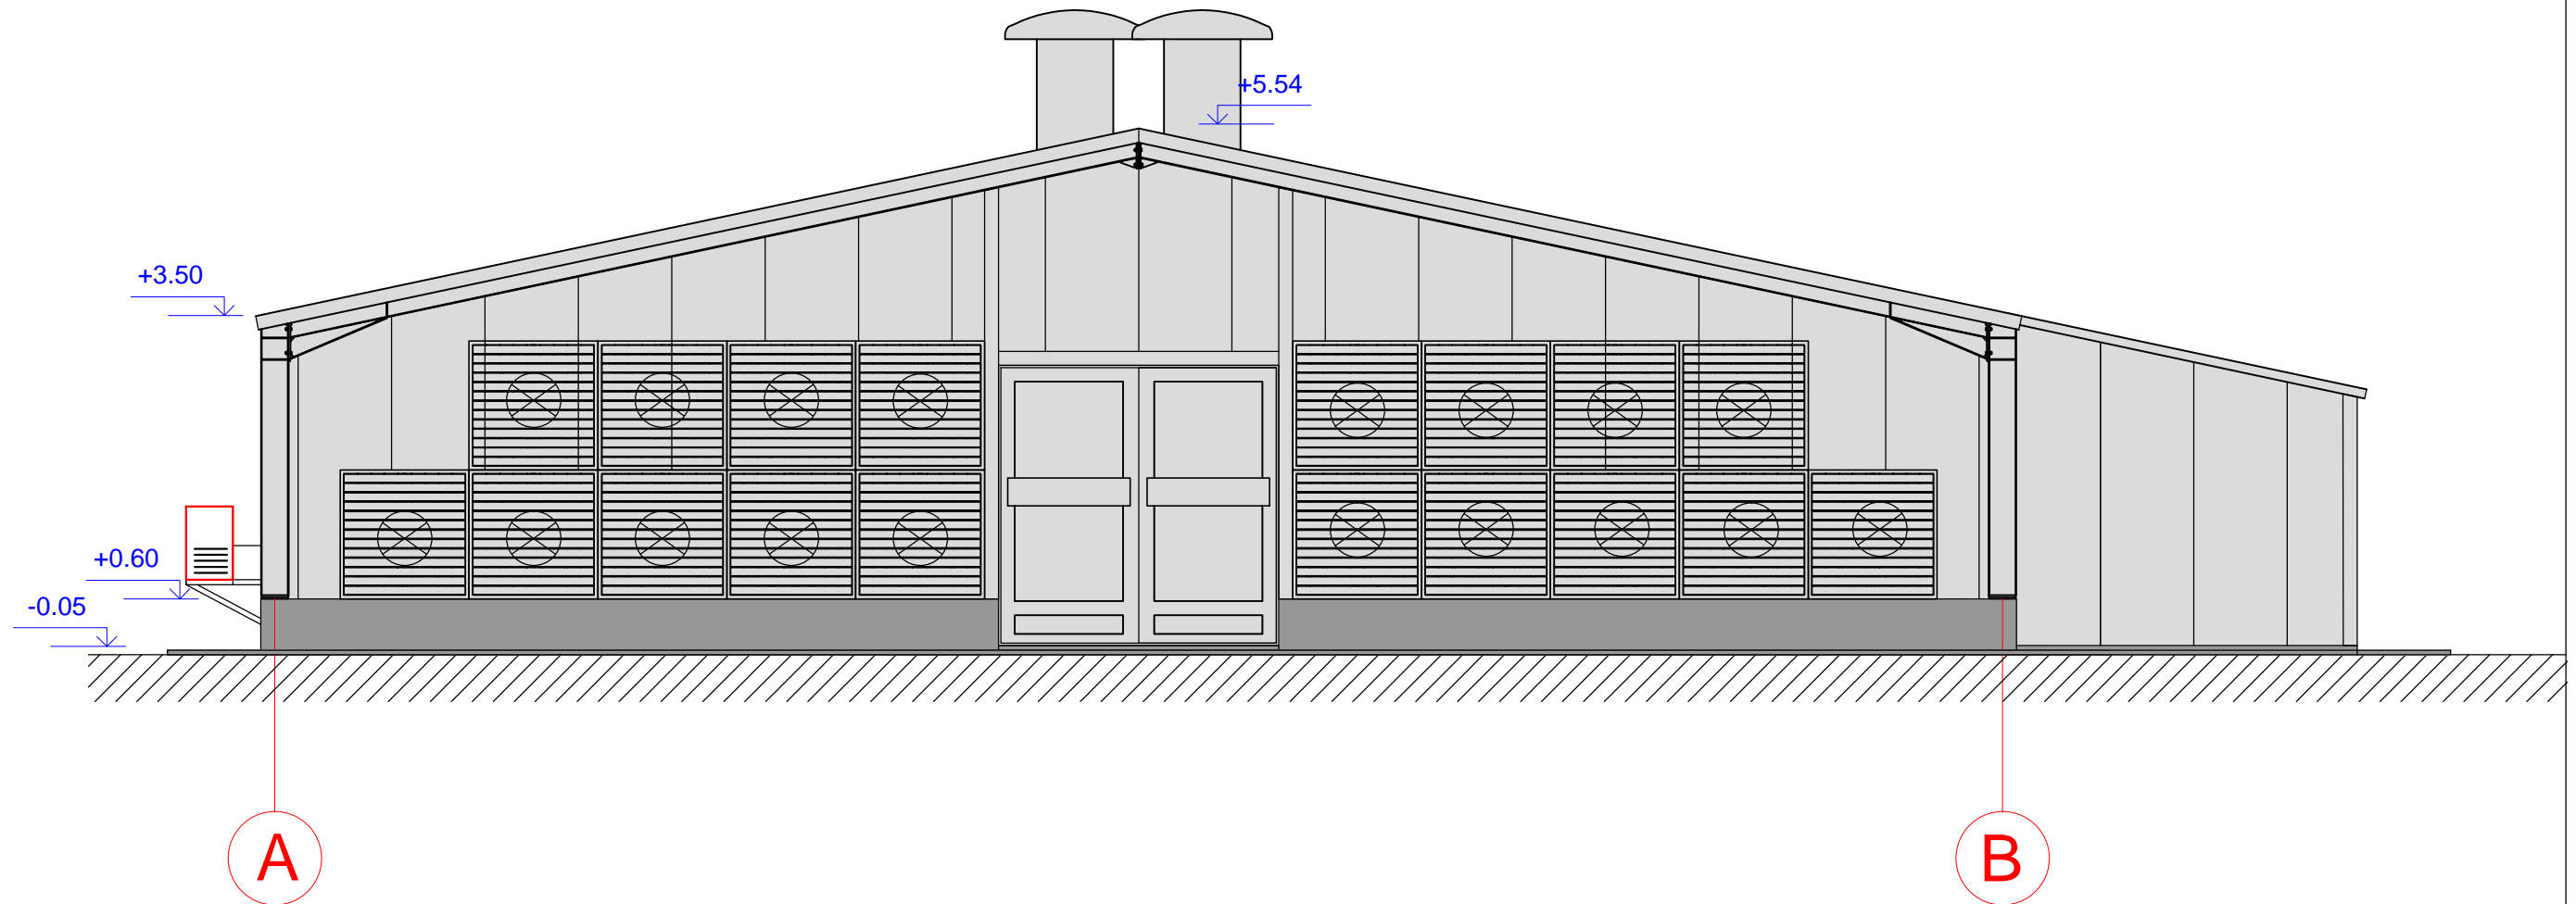

SUTARTINIAI ŽYMĖJIMAI

Žymėjimas	
	Sandwich plokštės
	Apskardinimas
	G/b cokolis
	Oro ištraukimo ventiliatoriai

0	2019	STATYBOS PROJEKTINIS PASIŪLYMAS	
LAIDA	IŠLEIDIMO DATA	LAIDOS STATUSAS	
KVALIF. PATVR. DOK. NR.	UAB "LANIDA" Įm.k. 141235597 www.lanida.lt	STATINIO PROJEKTO PAVADINIMAS: NEGYVENAMOSIOS, KITOS (FERMŲ) PASKIRTIES PASTATO-PAUKŠTIDĖS SU MĖŠLIDE BOBIŲ K., KLAUSUČIŲ SEN., VILKAVIŠKIO R.SAV. STATYBOS PROJEKTINIS PASIŪLYMAS	
38713	PV	JUOZAS MITKUS	STATINIO NUMERIS IR PAVADINIMAS: 01. PAUKŠTIDĖ
31117	SK PDV	JUOZAS MITKUS	DOKUMENTO PAVADINIMAS: FASADAI
A 1445	ARCH.	VILIUS RAICEVIČIUS	MASTELIS 1 : 75
LT	STATYTOJAS: V. M.	DOKUMENTO ŽYMUO: 3058-01-PP-SA.SK.B-06.	LAPAS LAPŲ 4 4

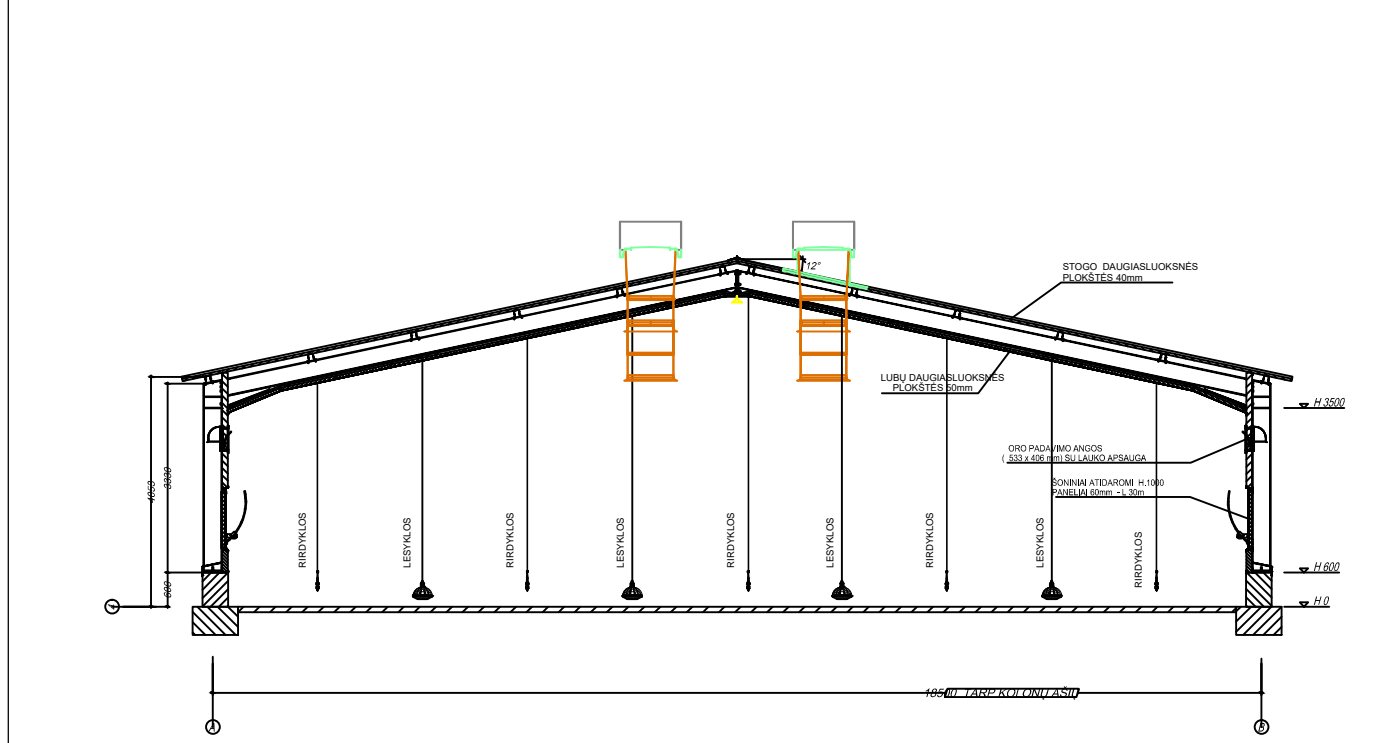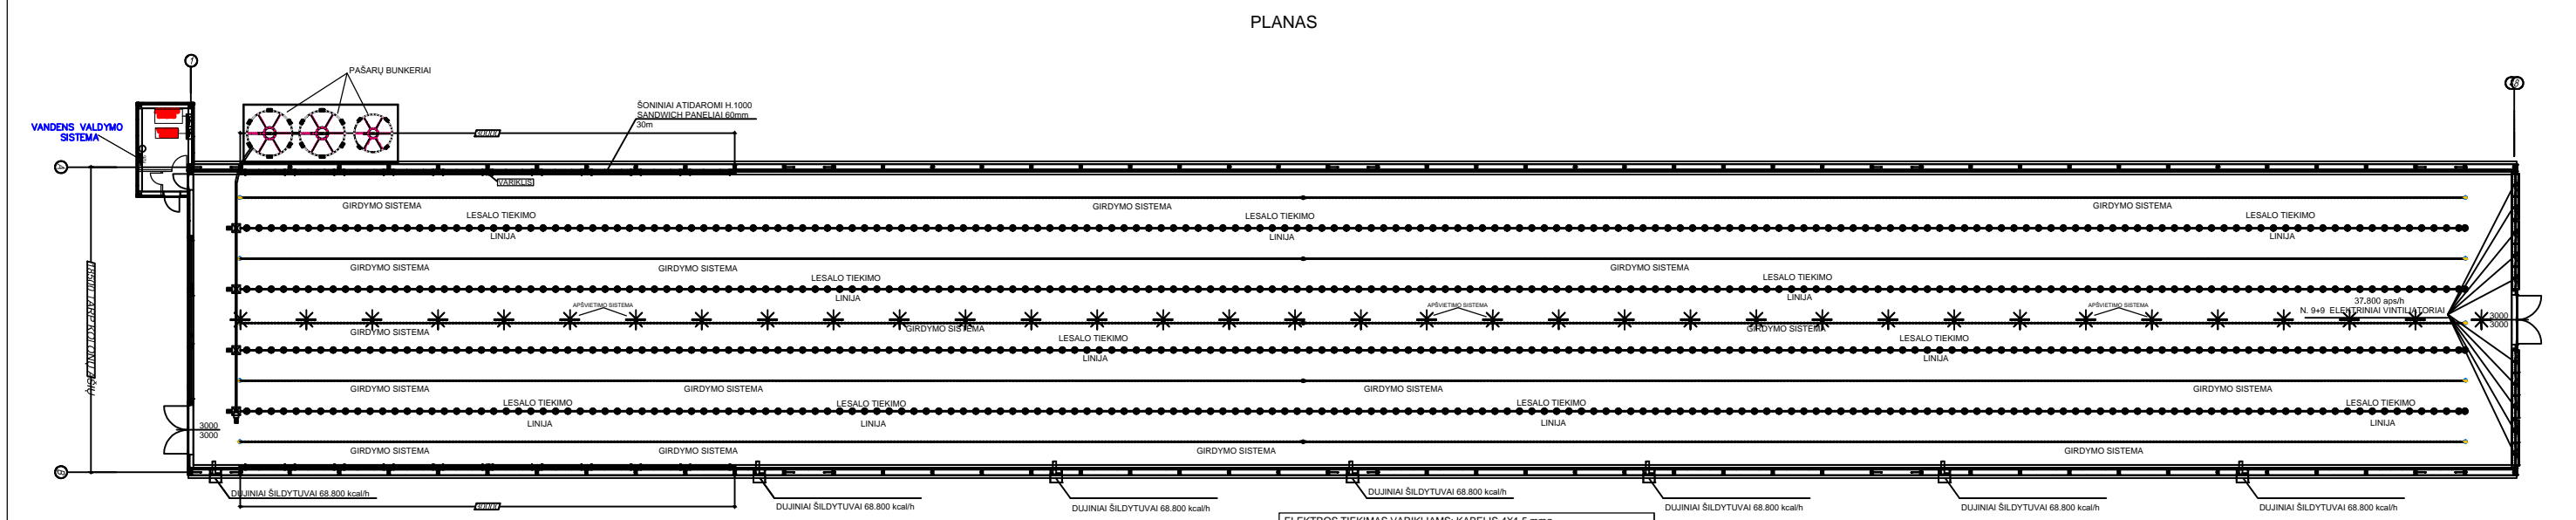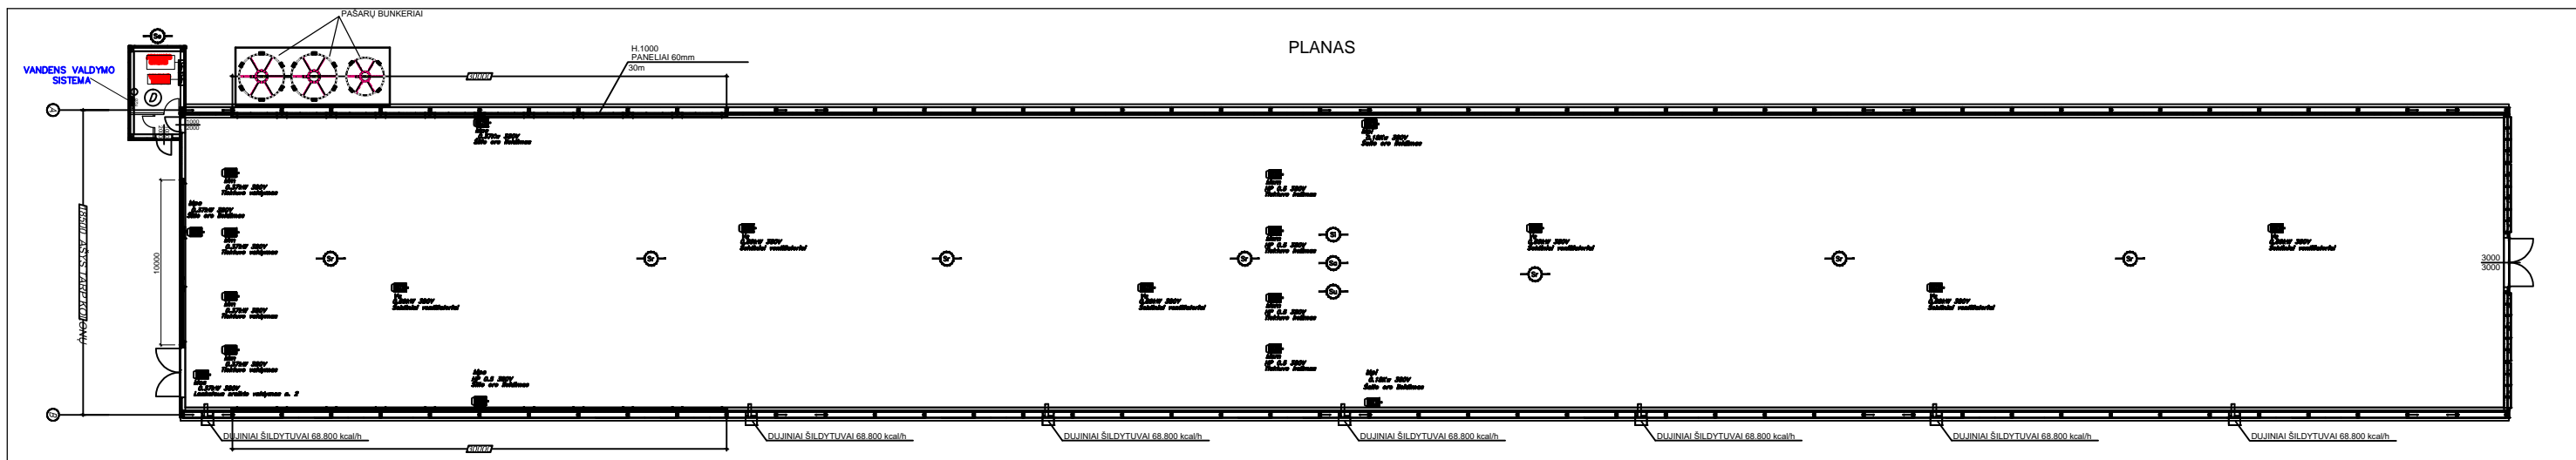

ELEKTROS TIEKIMAS VARIKLIMS: KABELIS 4X1,5 mmq
 ELEKTROS TIEKIMAS JUTIKLIAMS: KABELIS 2X1,0 mmq
 ELEKTROS TIEKIMAS POTENCIOMETRAMS: KABELIS 2X0,75 mmq
 ELEKTROS TIEKIMAS JUNGKLIAMS: KABELIS 4X1,0 mmq

LEGENDA


⊠	Šachtiniai ventilatoriai
⊠	Tiektuvo valdymas
⊠	Tiektuvo kelimas
⊠	Lankstaus sraiko valdymas
⊠	Šilto oro padavimo valdymas
⊠	Šalto oro padavimo valdymas
⊠	Ištraukimo ventilatoriai
⊠	Vidinis temperatūros jutiklis
⊠	Išorinis temperatūros jutiklis
⊠	Signalinis temperatūros jutiklis
⊠	Dregmės jutiklis
⊠	Šildytuvų temperatūros daviklis
⊠	Slegio daviklis

REIKALINGAS ELEKTROS GALINGUMAS – 40kw

C					
B					
A					
REVISION	Revizija	MODIFIKACIJOS - Modifications	DATA - Date	DEGINATORIUS - Designer	VIETOS TIKROVIMAS - Checked By
29-05-2019		№. Z19 - 6020 / 1	scala	/	Dario
OGGETTO	TOMAS MAKŠVYTIS PROJECT - Broiler House				
SUBJECT	Architectural Drawing - Dimensions : m 18,50 x 141 x 3,5 H.				
COMMITENTE	ZUKB - Suvalkijos Pasarai				
PURCHASER	ERUM - LITHUANIA				
					SPEROTTO s.p.a. 38066 SANDRIGO (TV) ITALY - Via GALVANE 6 Tel. +39 0444.461700 - Fax +39 0444.461710 www.sperotto-spa.com - e-mail: info@sperotto-spa.com



0	2019	STATYBOS PROJEKTINIS PASIŪLYMAS			
LAIDA	IŠLEIDIMO DATA	LAIDOS STATUSAS			
KVALIF. PATVR. DOK. NR.	UAB "LANIDA" Įm.k.141235597 www.lanida.lt	STATINIO PROJEKTO PAVADINIMAS: NEGYVENAMOSIOS, KITOS (FERMŲ) PASKIRTIES PASTATO-PAUKŠTIDĖSU MĖŠLIDĖ BOBIŲ K., KLAUSUČIŲ SEN., VILKAVIŠKIO R.SAV. STATYBOS PROJEKTINIS PASIŪLYMAS STATINIO NUMERIS IR PAVADINIMAS: 01. PAUKŠTIDĖ			LAIDA
38713	PV	JUOZAS MITKUS			0
31117	SK PDV	JUOZAS MITKUS			
A 1445	ARCH.	VILIUS RAICEVIČIUS	DOKUMENTO PAVADINIMAS: TECHNOLOGIJA MASTELIS 1 : 400		
LT	STATYTOJAS: V. M.	DOKUMENTO ŽYMUO: 3058-01-PP-T.B-01.02.03.			LAPAS LAPŲ
				1	1

MĖŠLIDĖ

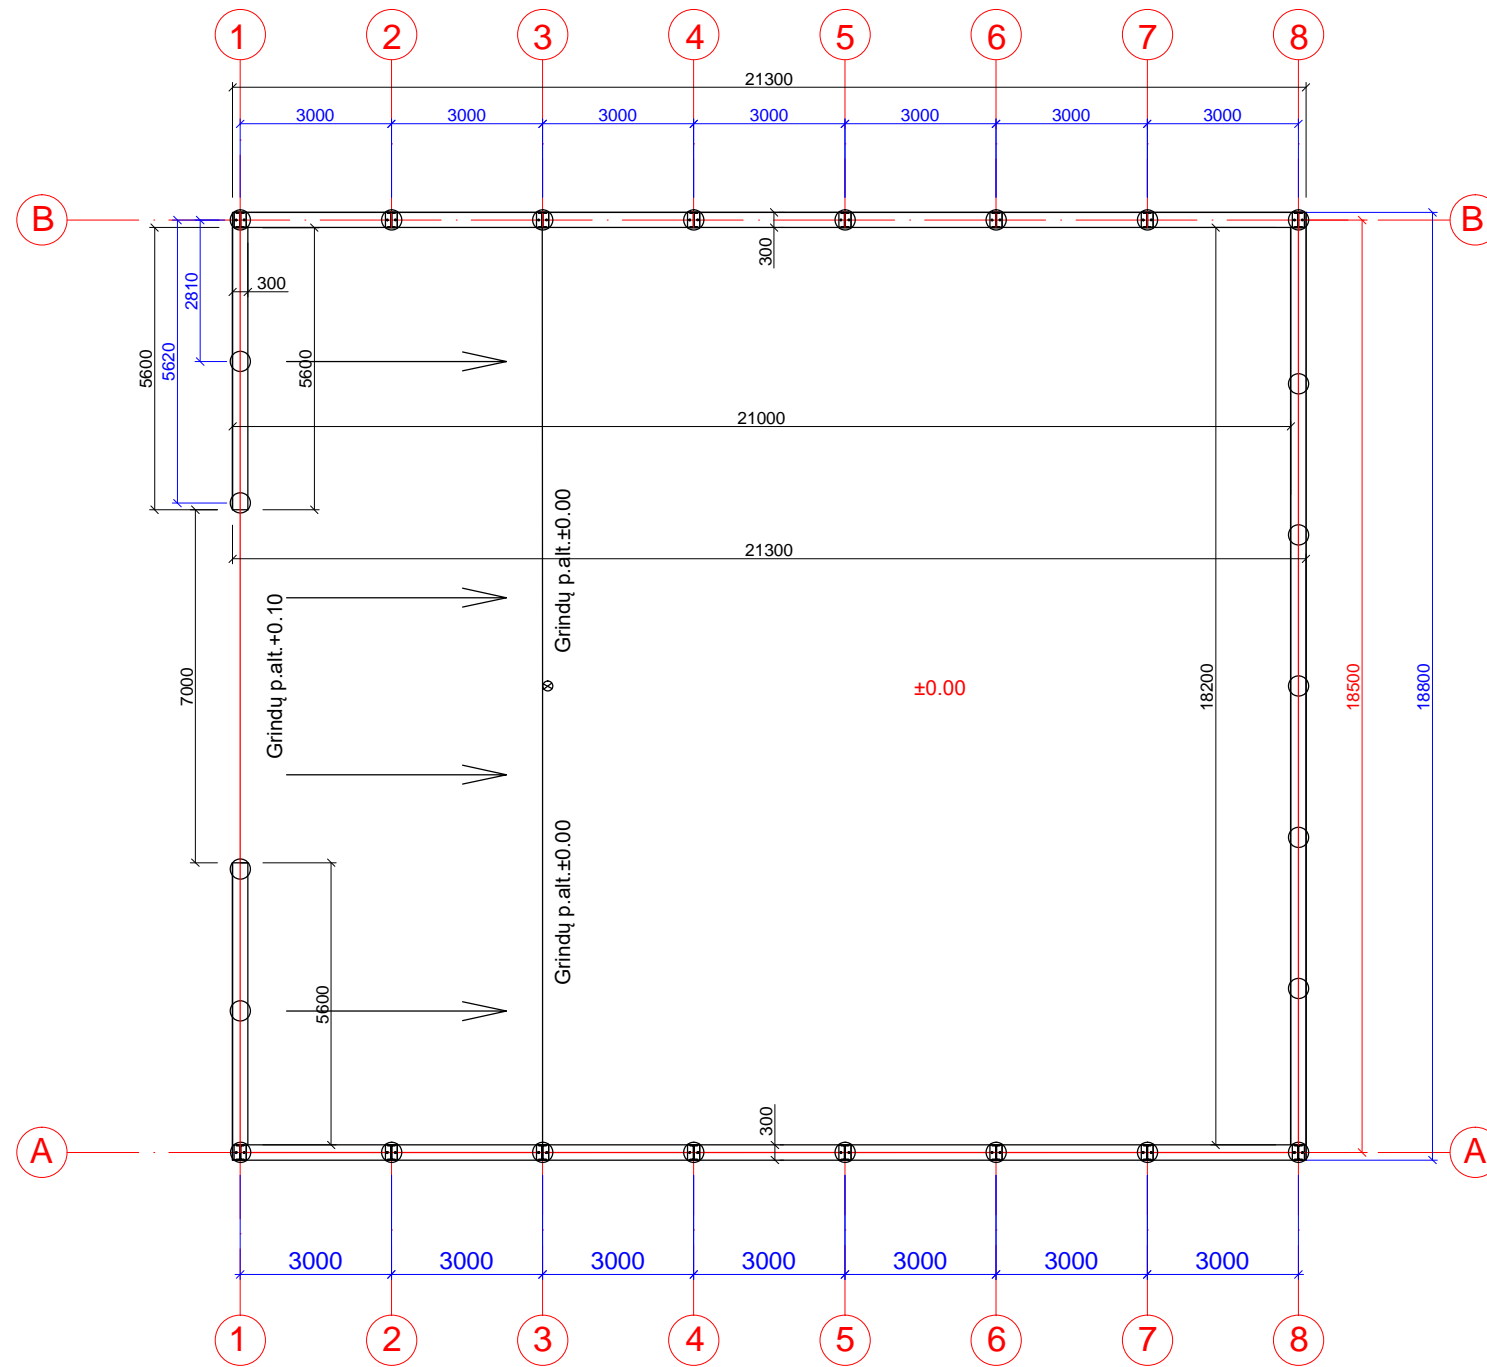

UŽSTATYMO PLOTAS 400m²

0	2019	STATYBOS PROJEKTINIS PASIŪLYMAS		
LAIDA	IŠLEIDIMO DATA	LAIDOS STATUSAS		
KVALIF. PATVR. DOK. NR.	UAB "LANIDA" Įm.k.141235597 www.lanida.lt	STATINIO PROJEKTO PAVADINIMAS: NEGYVENAMOSIOS, KITOS (FERMŲ) PASKIRTIES PASTATO-PAUKŠTIDĖS SU MĖŠLIDE BOBIŲ K., KLAUSUČIŲ SEN., VILKAVIŠKIO R.SAV. STATYBOS PROJEKTINIS PASIŪLYMAS		
38713	PV	JUOZAS MITKUS	STATINIO NUMERIS IR PAVADINIMAS: 02 MĖŠLIDĖ	
31117	SK PDV	JUOZAS MITKUS	DOKUMENTO PAVADINIMAS:	LAIDA
A 1445	ARCH.	VILIUS RAICEVIČIUS	PLANAS MASTELIS 1 : 150	0
LT	STATYTOJAS: V. M.	DOKUMENTO ŽYMUO:		LAPAS LAPŲ
		3058-02-PP-SA.SK.B-01		1 3

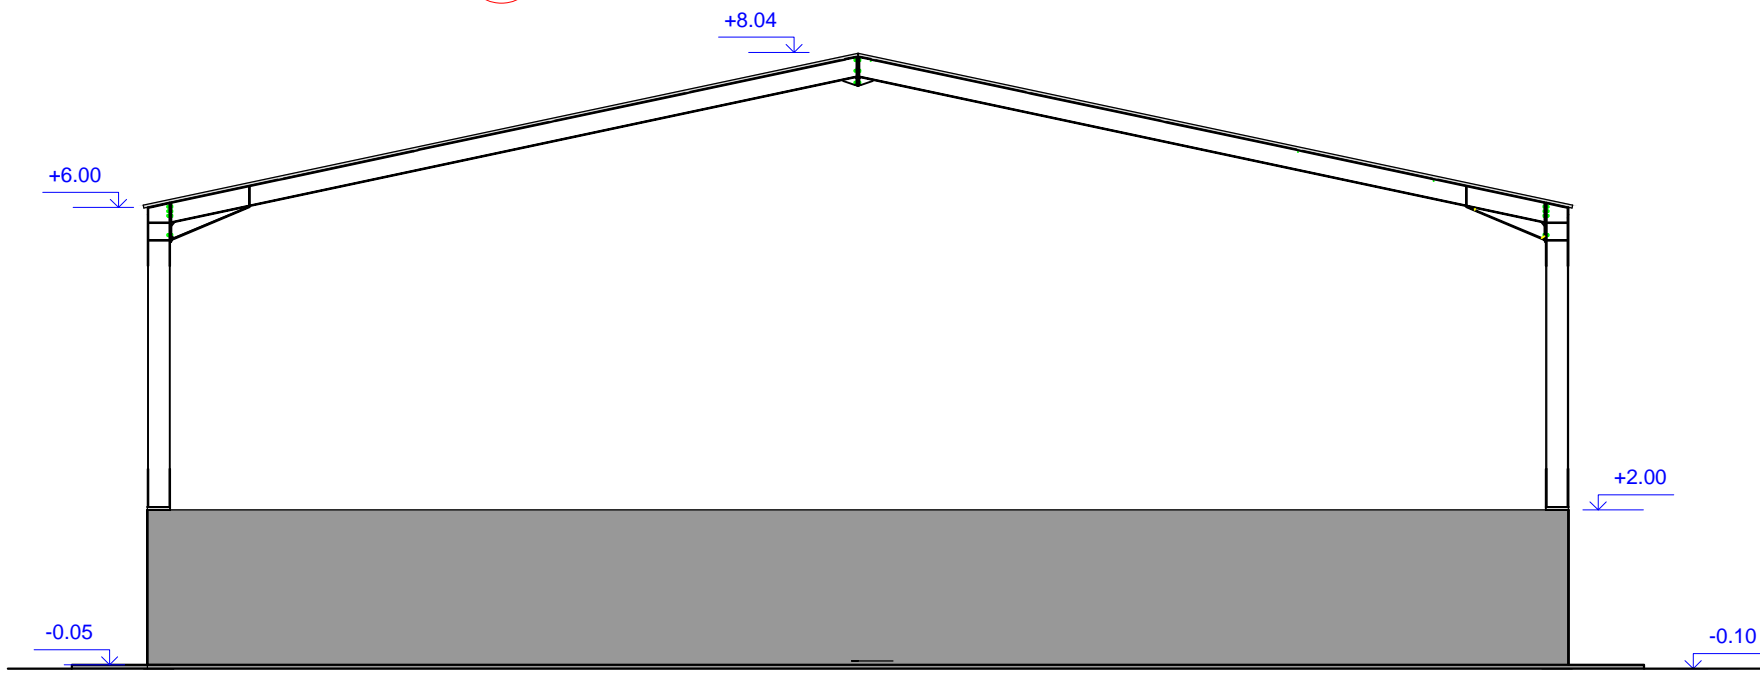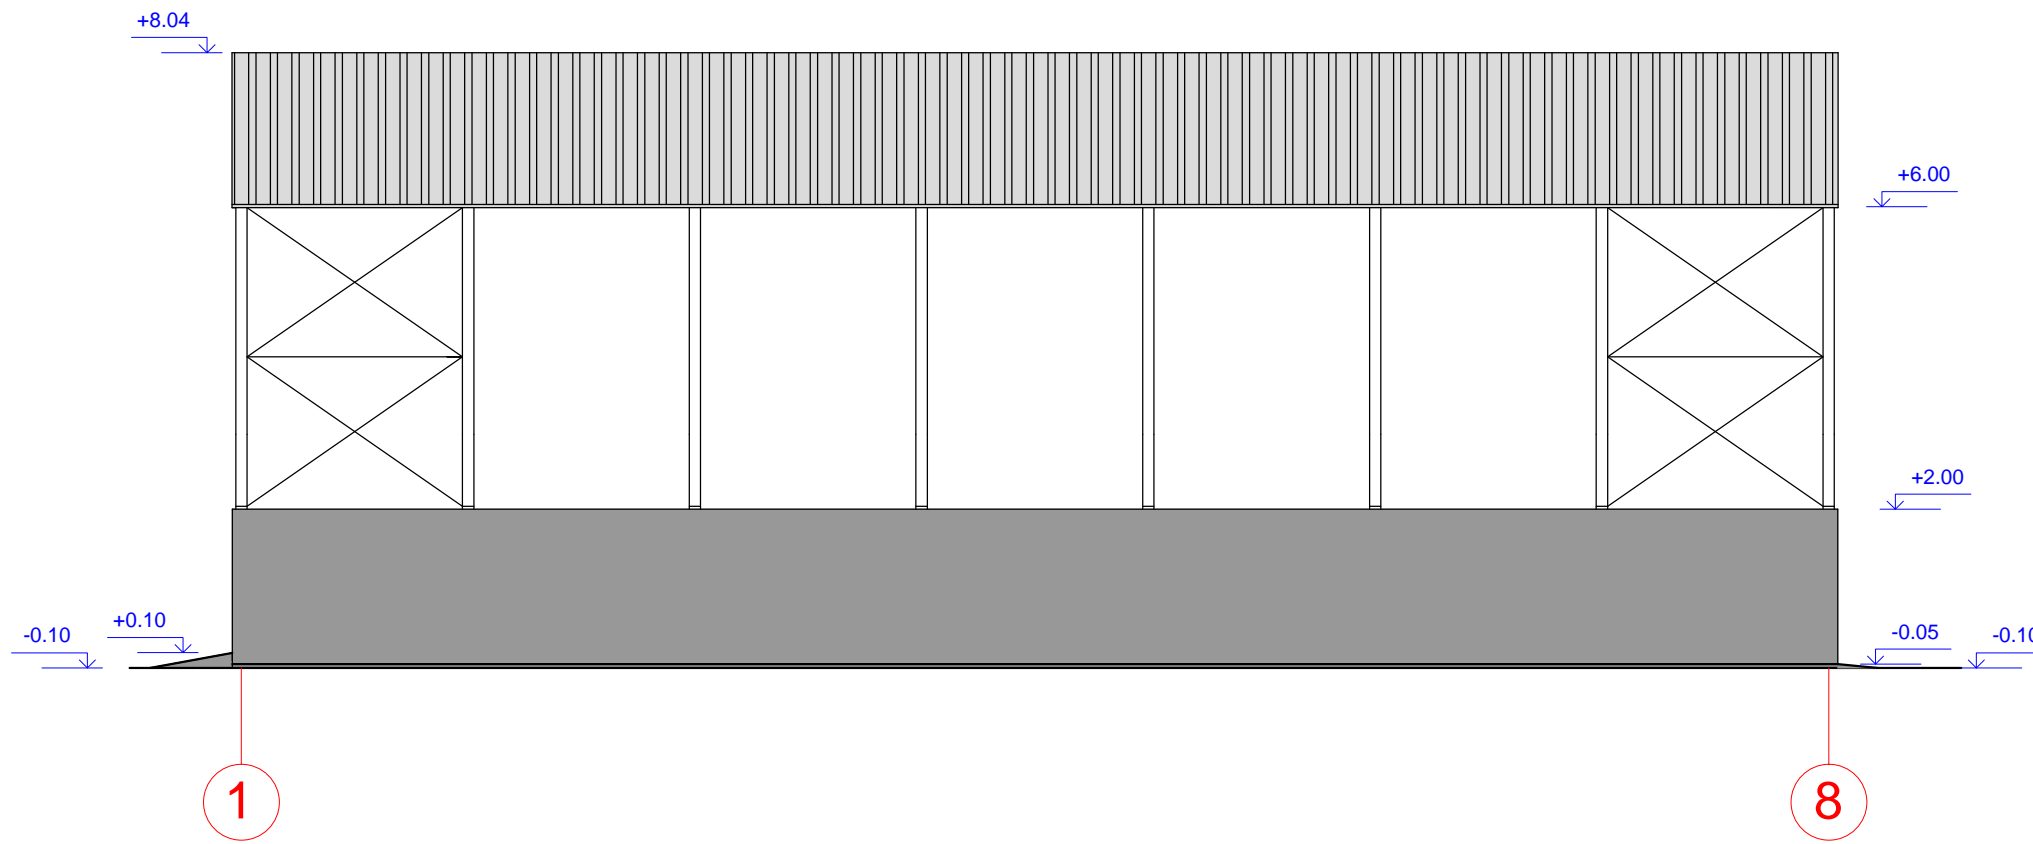



SUTARTINIAI ŽYMĖJIMAI

Žymėjimas	
	Profiliuotos skardos stogas
	Apskardinimas
	G/b cokolis
	Metalo konstrukcijos

A

B

0	2019	STATYBOS PROJEKTINIS PASIŪLYMAS	
LAIDA	IŠLEIDIMO DATA	LAIDOS STATUSAS	
KVALIF. PATVR. DOK. NR.	UAB "LANIDA" Įm.k.141235597 www.lanida.lt	STATINIO PROJEKTO PAVADINIMAS: NEGYVENAMOSIOS, KITOS (FERMŲ) PASKIRTIES PASTATO-PAUKŠTIDĖS SU MĖŠLIDE BOBIŲ K., KLAUSUČIŲ SEN., VILKAVIŠKIO R.SAV. STATYBOS PROJEKTINIS PASIŪLYMAS	
38713	PV JUOZAS MITKUS	STATINIO NUMERIS IR PAVADINIMAS: 02 MĖŠLIDĖ	
31117	SK PDV JUOZAS MITKUS	DOKUMENTO PAVADINIMAS: FASADAI	LAIDA 0
A 1445	ARCH. VILIUS RAICEVIČIUS	MASTELIS 1 : 100	
LT	STATYTOJAS: V. M.	DOKUMENTO ŽYMUO: 3058-02-PP-SA.B-02.03.	LAPAS LAPŲ 2 3

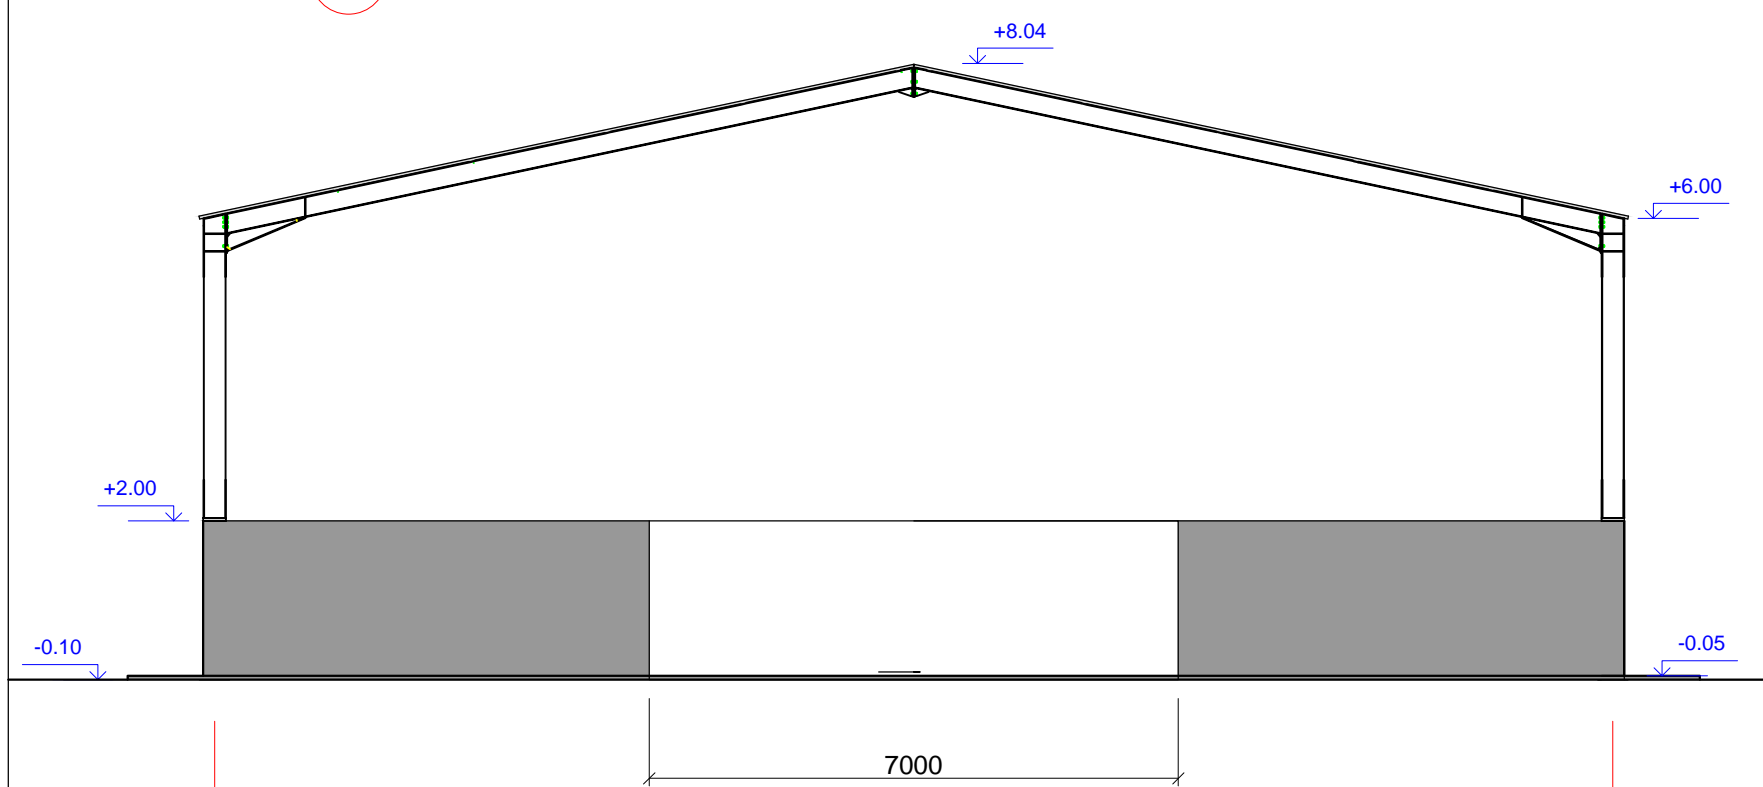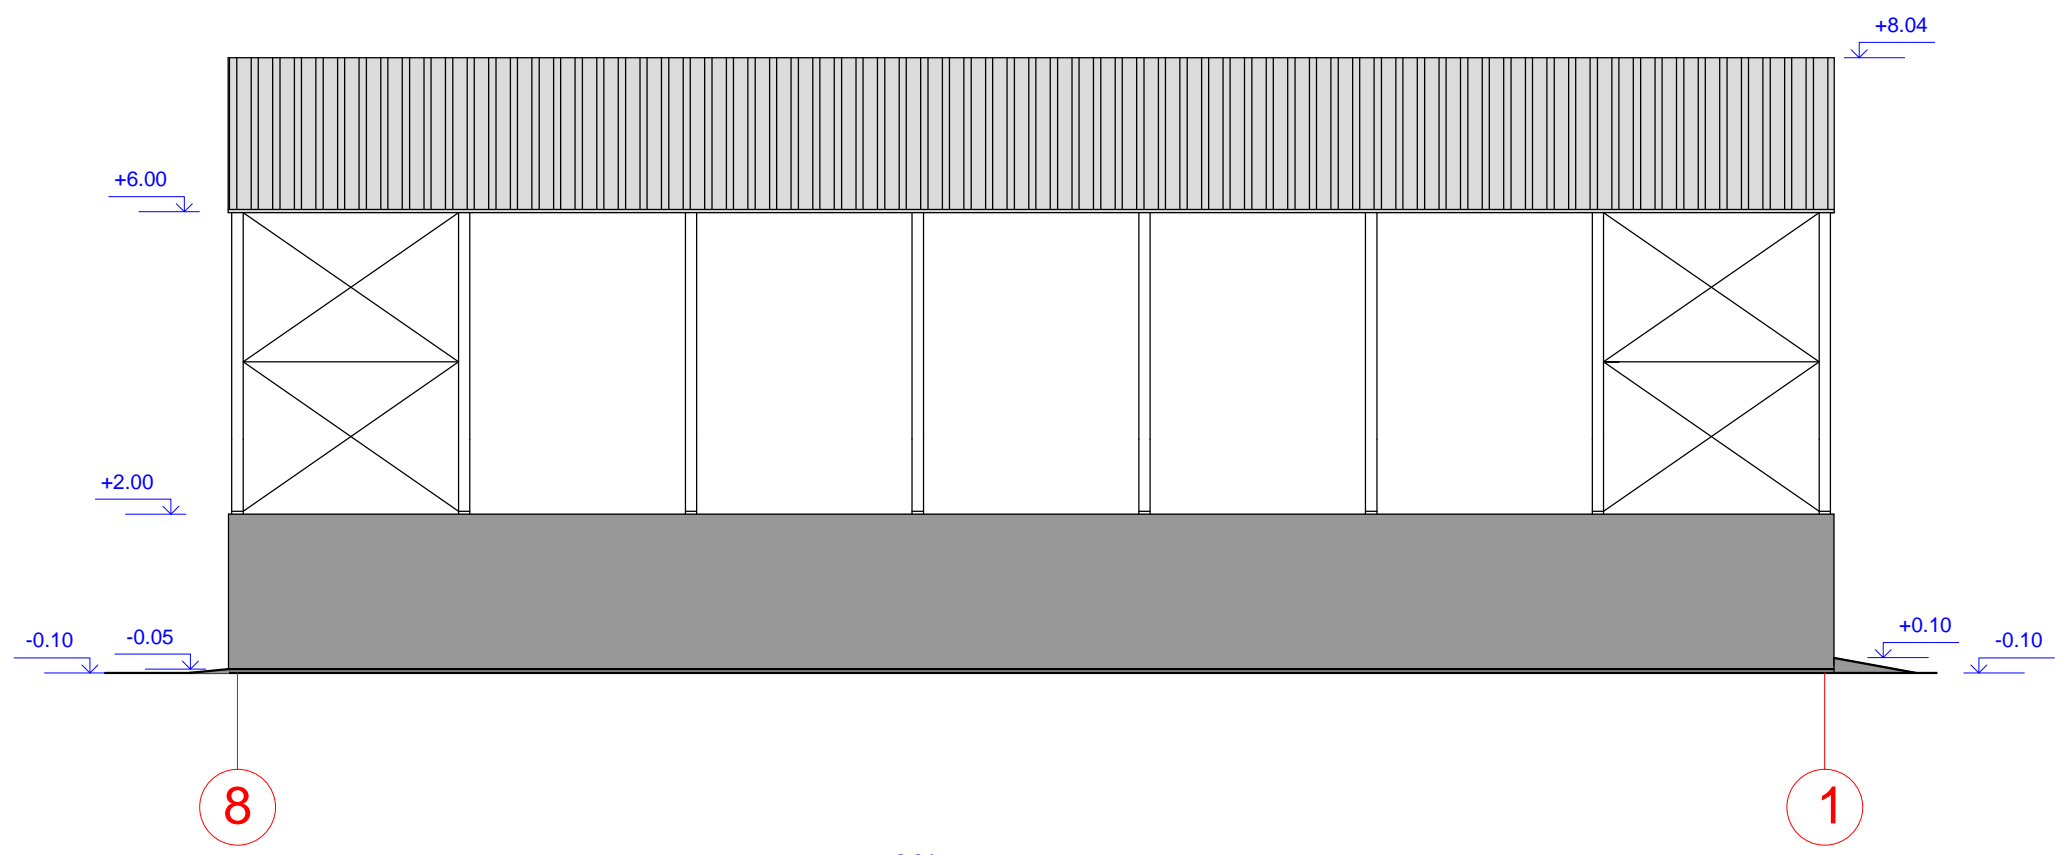

SUTARTINIAI ŽYMĖJIMAI

Žymėjimas	
	Profiliuotos skardos stogas
	Apskardinimas
	G/b cokolis
	Metalo konstrukcijos

0	2019	STATYBOS PROJEKTINIS PASIŪLYMAS	
LAIDA	IŠLEIDIMO DATA	LAIDOS STATUSAS	
KVALIF. PATVR. DOK. NR.	UAB "LANIDA" Įm.k.141235597 www.lanida.lt	STATINIO PROJEKTO PAVADINIMAS: NEGYVENAMOSIOS, KITOS (FERMŲ) PASKIRTIES PASTATO-PAUKŠTIDĖS SU MĖŠLIDE BOBIŲ K., KLAUSUČIŲ SEN., VILKAVIŠKIO R.SAV. STATYBOS PROJEKTINIS PASIŪLYMAS	
38713	PV	JUOZAS MITKUS	STATINIO NUMERIS IR PAVADINIMAS: 02 MĖŠLIDĖ
31117	SK PDV	JUOZAS MITKUS	DOKUMENTO PAVADINIMAS: FASADAI
A 1445	ARCH.	VILIUS RAICEVIČIUS	MASTELIS 1 : 100
LT	STATYTOJAS: V. M.	DOKUMENTO ŽYMUO: 3058-02-TP-SA-B-04.05.	LAPAS LAPŲ 3 3

B

A



