



Vaizdas iš pietvakarių pusės

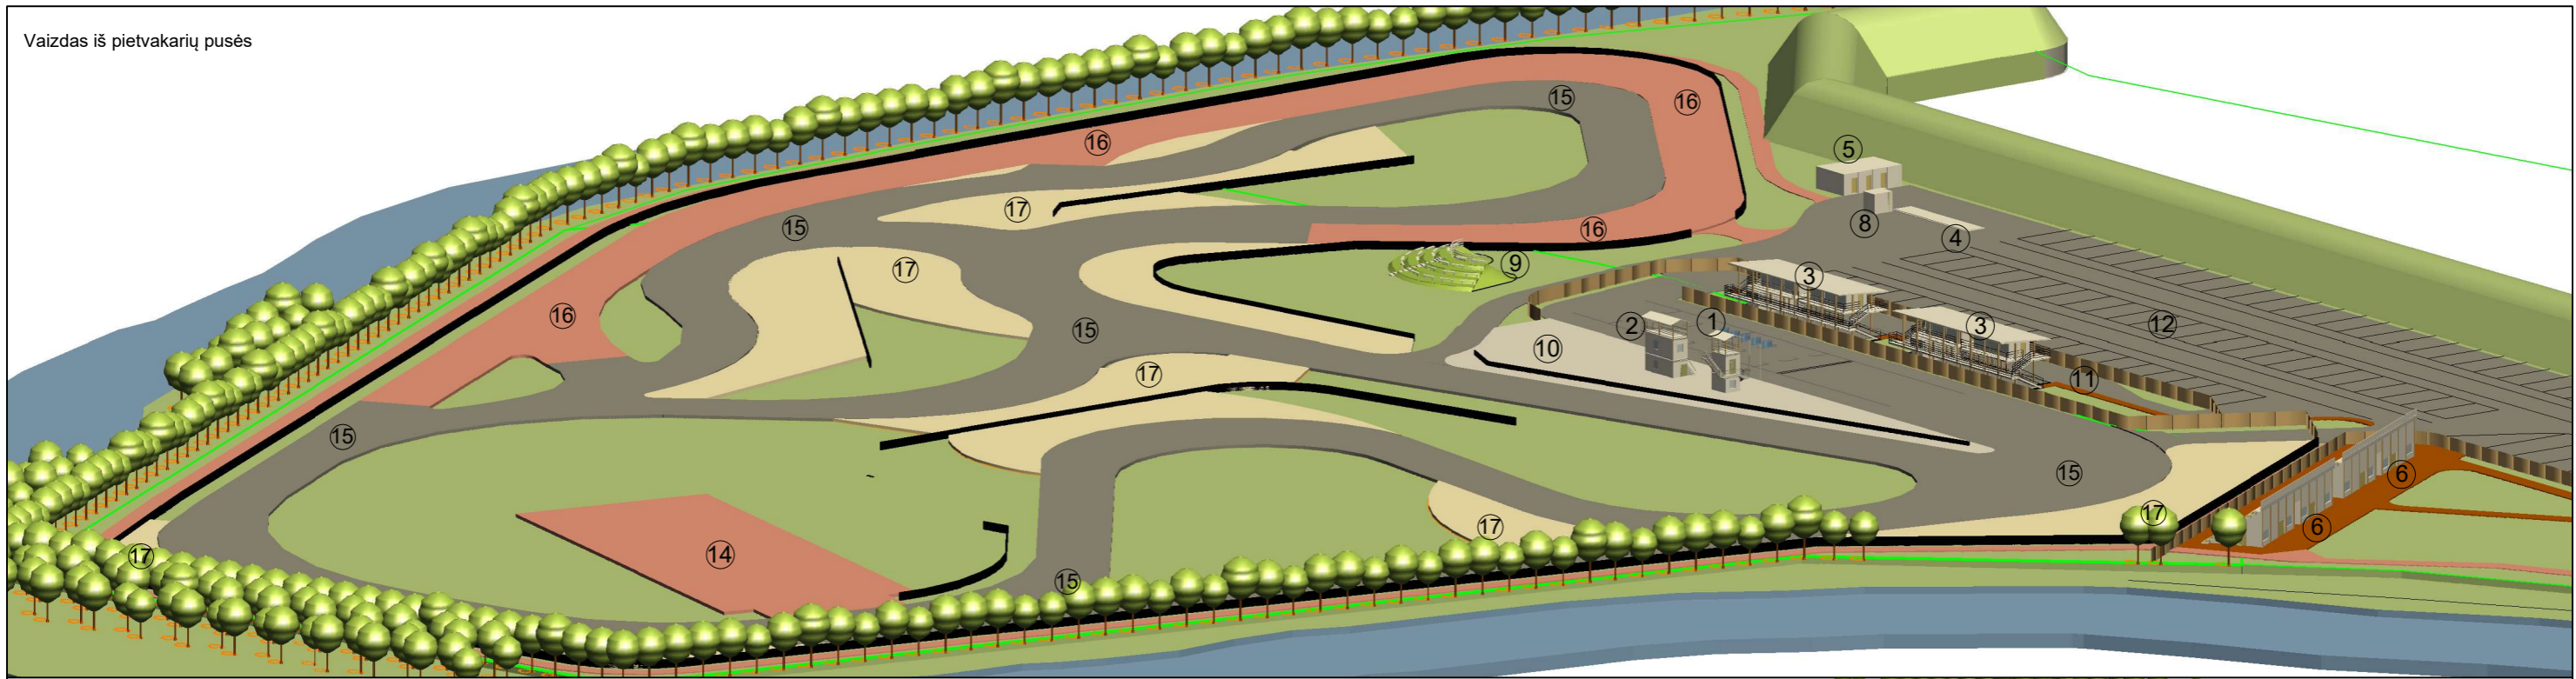


Vaizdas iš šiaurės rytų pusės

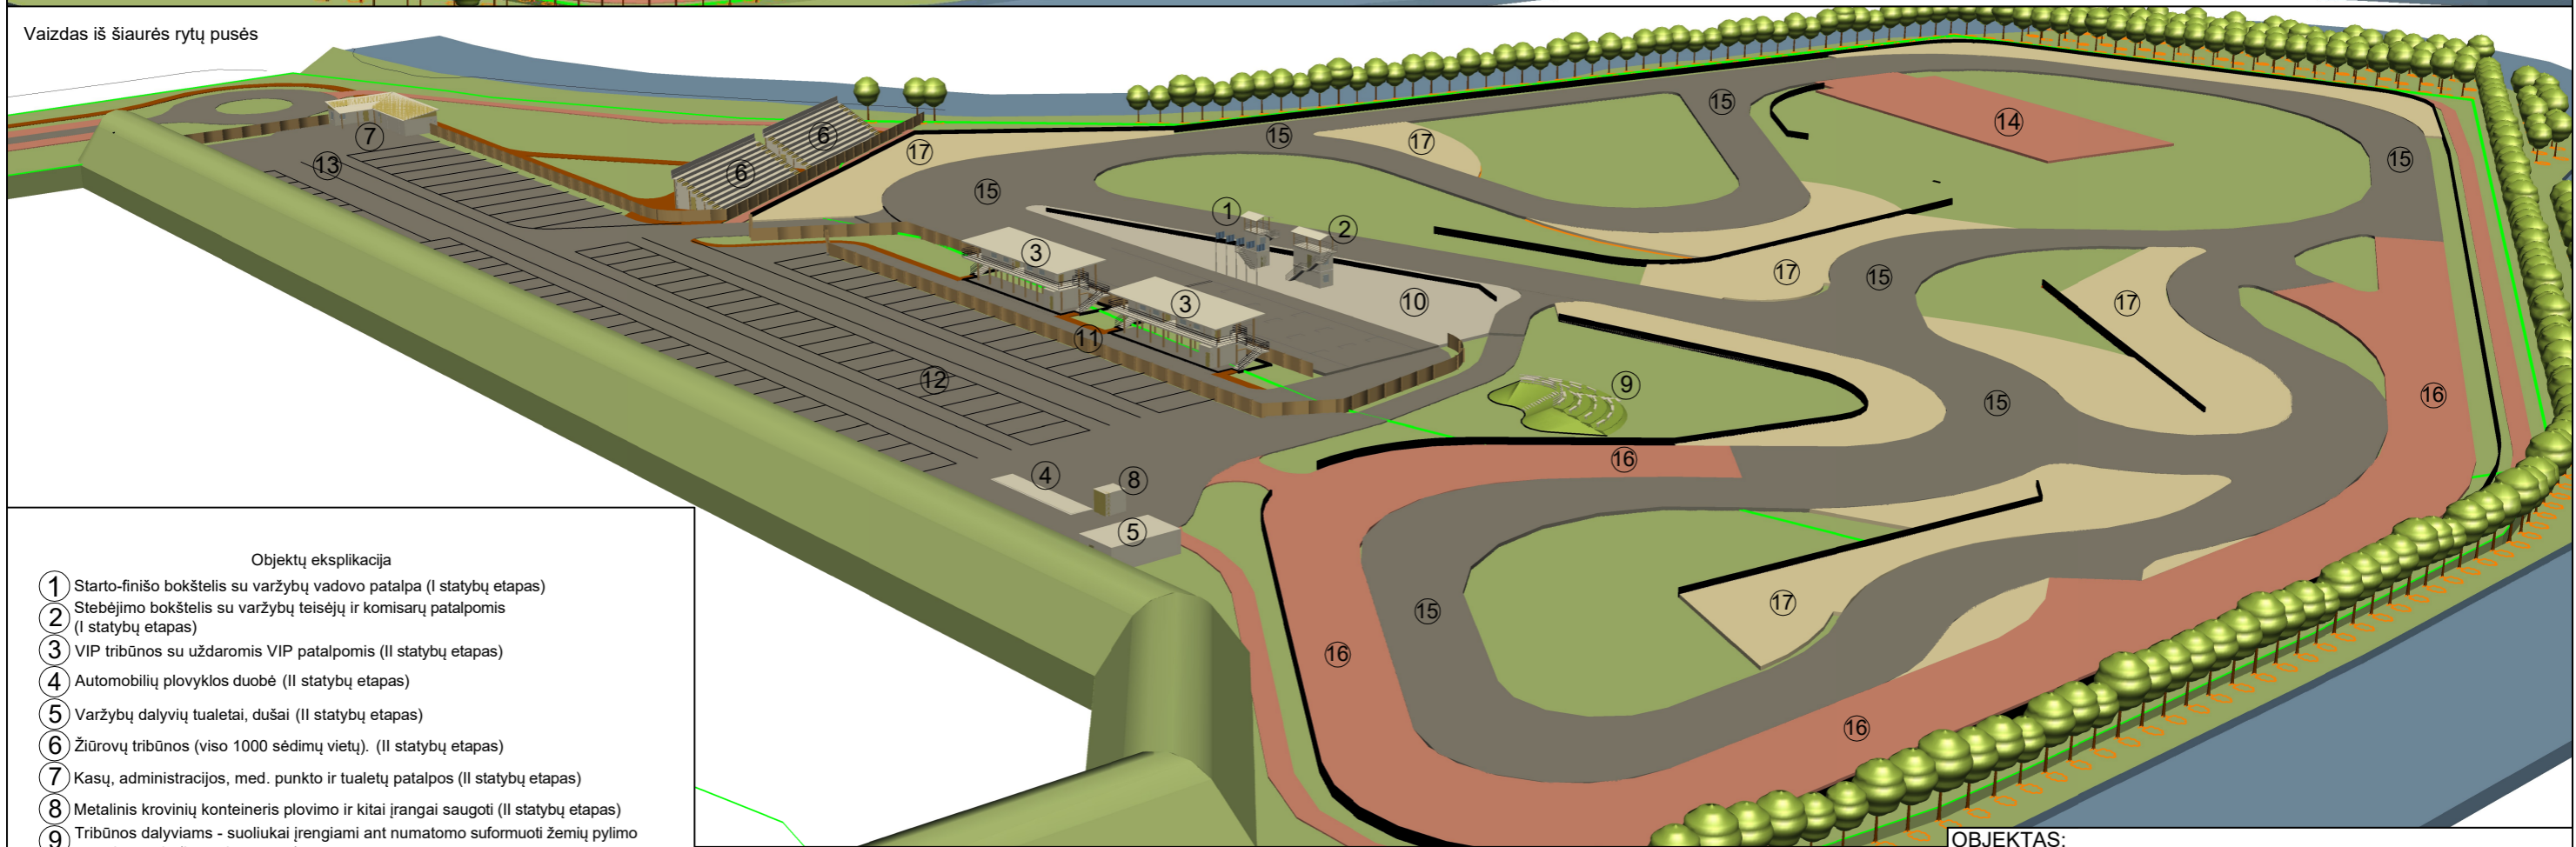

Objektų eksplikacija

- ① Starto-finišo bokštelis su varžybų vadovo patalpa (I statybų etapas)
- ② Stebėjimo bokštelis su varžybų teisėjų ir komisarų patalpomis (I statybų etapas)
- ③ VIP tribūnos su uždromis VIP patalpomis (II statybų etapas)
- ④ Automobilių plovyklos duobė (II statybų etapas)
- ⑤ Varžybų dalyvių tualetai, dušai (II statybų etapas)
- ⑥ Žiūrovų tribūnos (viso 1000 sėdimų vietų). (II statybų etapas)
- ⑦ Kasų, administracijos, med. punkto ir tualetų patalpos (II statybų etapas)
- ⑧ Metalinis krovinių konteineris plovimo ir kitai įrangai saugoti (II statybų etapas)
- ⑨ Tribūnos dalyviams - suoliukai įrengiami ant numatomo suformuoti žemių pylimo su pakopomis (I statybų etapas)
- ⑩ Apdovanojimų aikštelė (I statybų etapas)
- ⑪ Priešstartinė dalyvių rikiavimosi aikštelė (II statybų etapas)
- ⑫ Dalyvių techninės ruošos aikštė (II statybų etapas)
- ⑬ Aikštelė specialiajam pagalbos ir gelbėjimo transportui (greitoji pagalba, gaisrinė, lenktynių aptarnaujantis transportas) (II statybų etapas)
- ⑭ Dalyvių lenktynių transporto stovėjimo uždara aikštelė (I statybų etapas)
- ⑮ Projektuojamos asfalto dangos lenktynių trasos
- ⑯ Projektuojamos žvyro dangos lenktynių trasos
- ⑰ Projektuojamos smėlio dangos stabdymo zonos

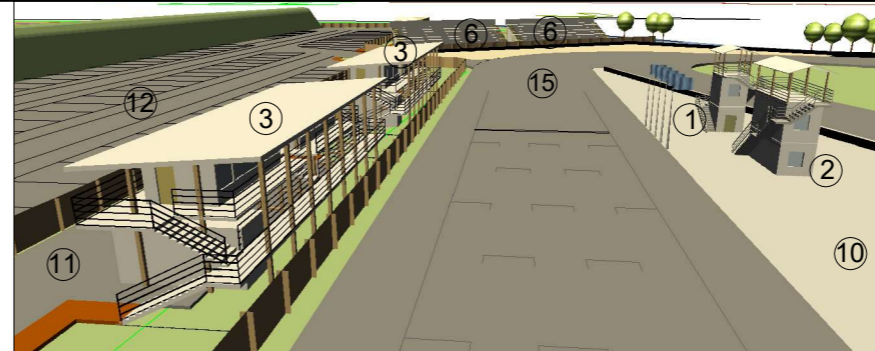

OBJEKTAS:
 Sporto paskirties inžinerinio statinio – autodromo auto-moto sporto ir vairavimo įgūdžių tobulinimo trasų, Marijampolėje, Vanagų g. 4 ir Vanagų g. 1, rekonstravimo, bei reikiamos infrastruktūros naujos statybos projektas

BRĖŽINYS:

Vizualizacijos

BRĖŽINIO ŽYMUO:
 1934-PP-SP-08

Lapas	Lapų
1	1