


SKLYPO PLANAS M 1:250
(sklypo sutvarkymo (aplinkotvarkos) planas)

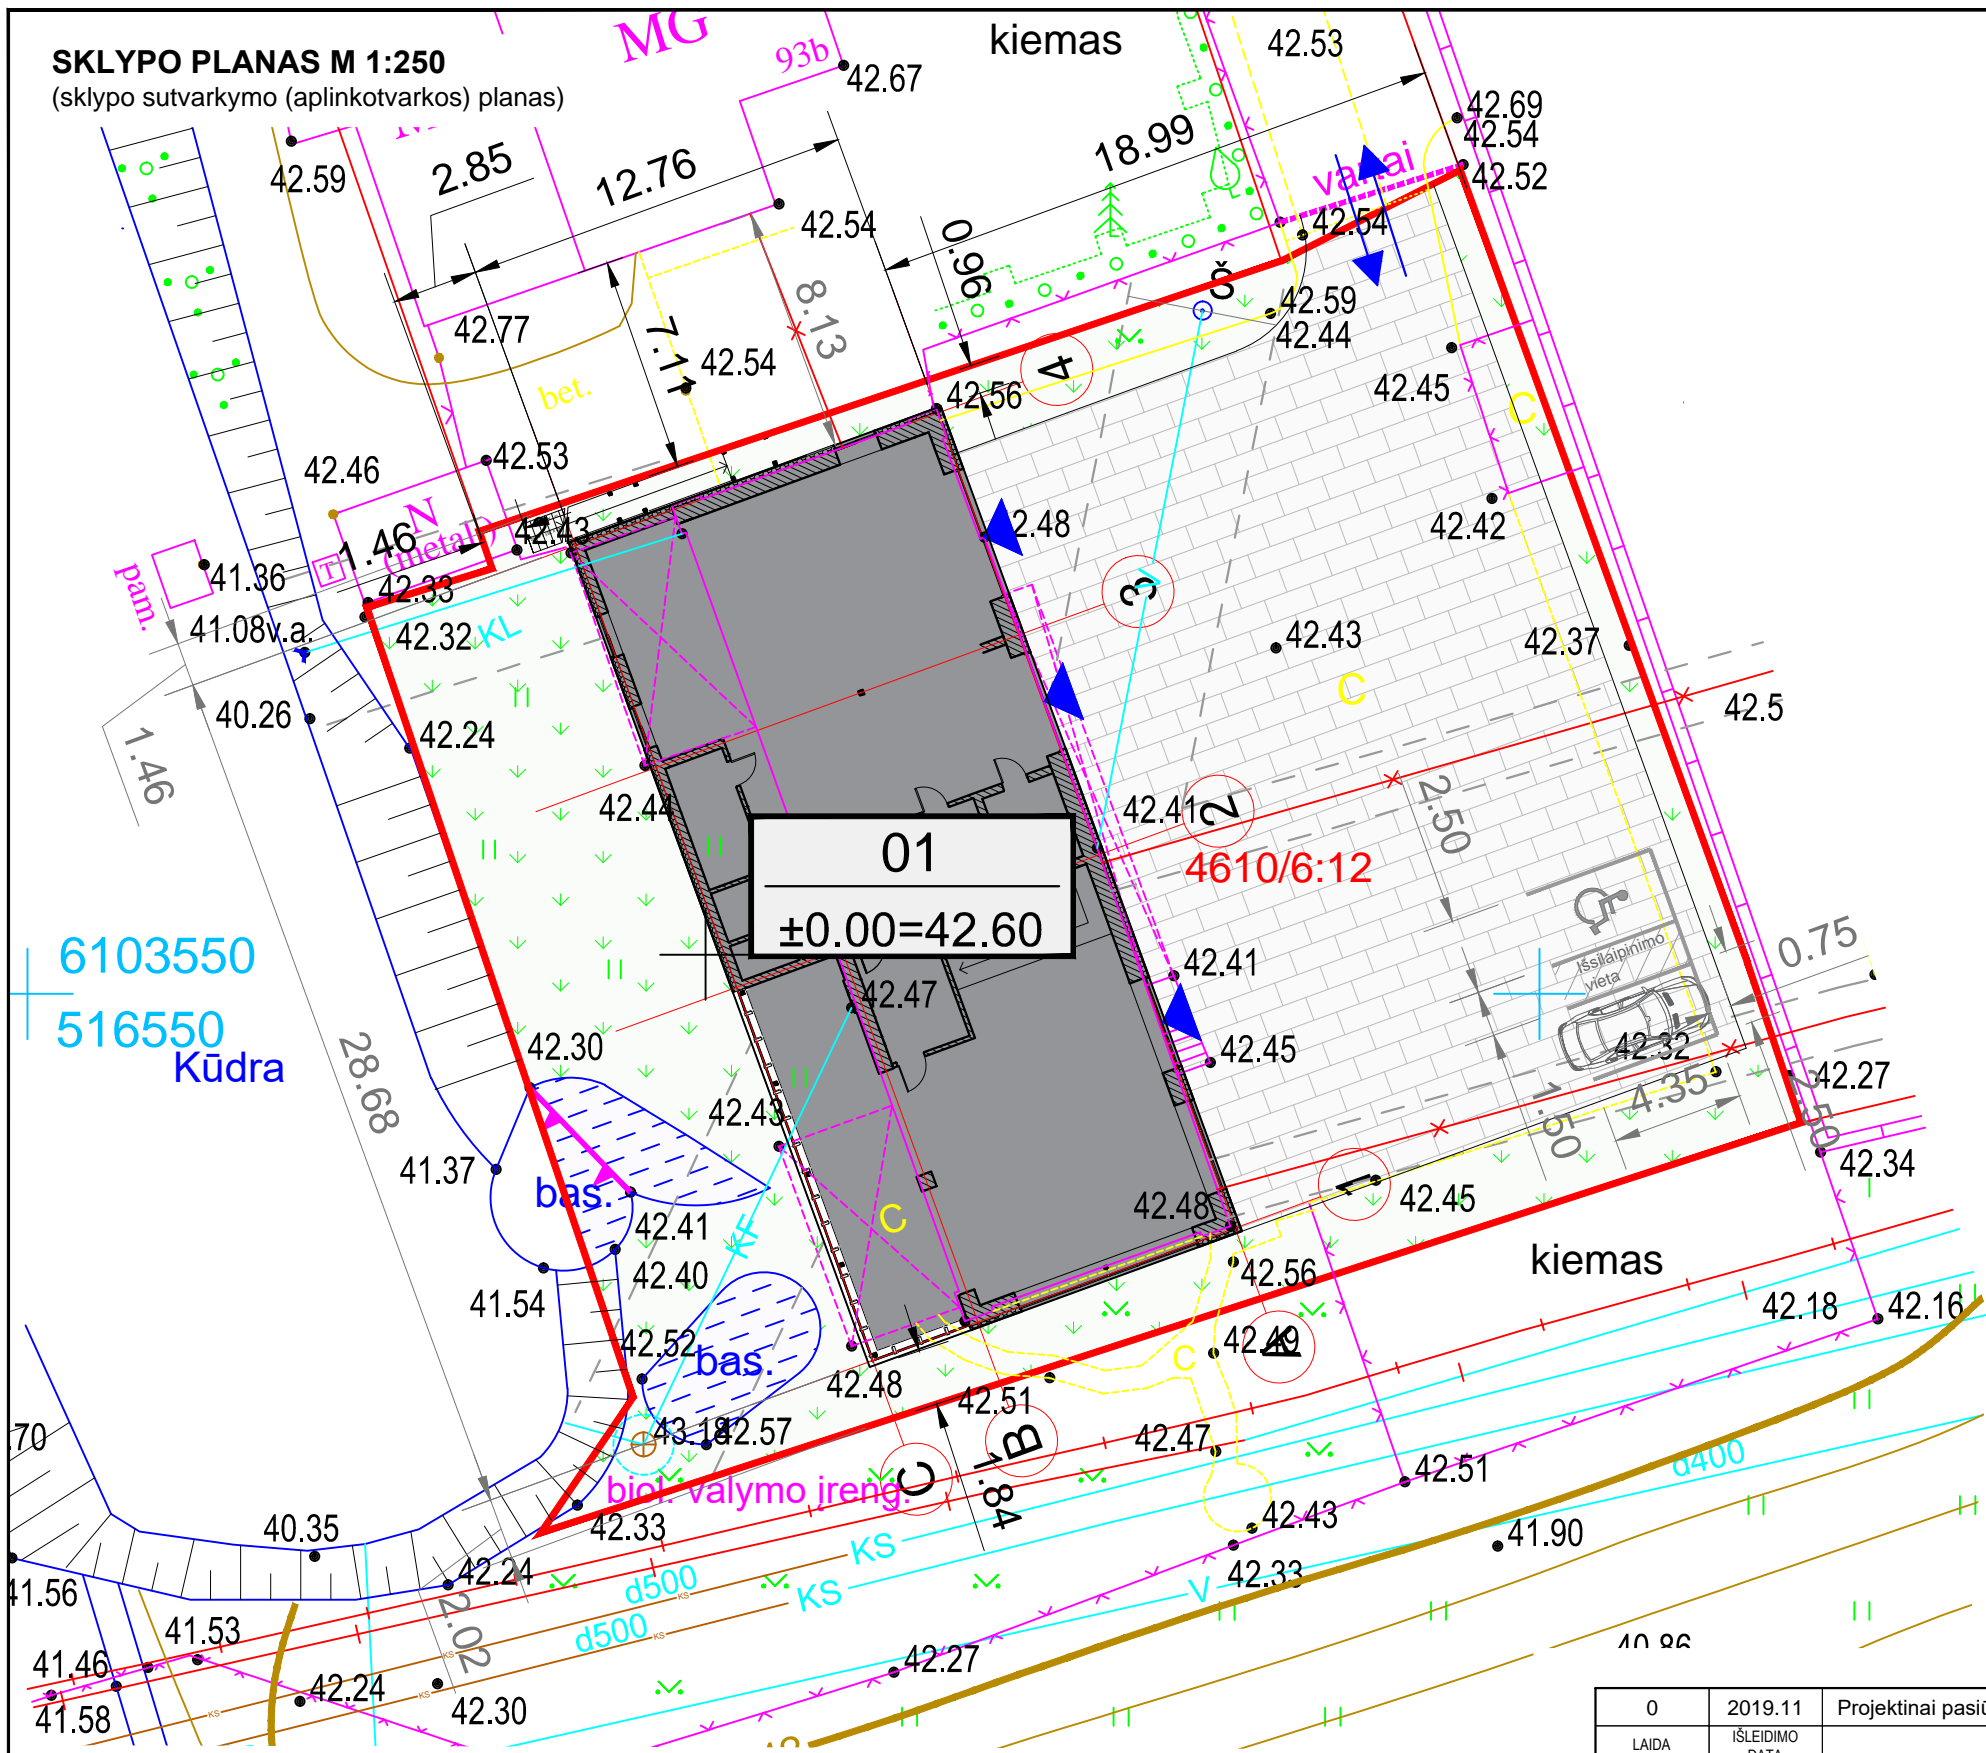

Sutartinis žymėjimas

	Sklypo riba
	Gretimų sklypų ribos
	Įvažiavimas - išvažiavimas sklype
	Žalieji plotai
	Vandens telkinys
	Projektuojama įvažiavimo kelias, takai
	Automobilių stovėjimo vieta
	Rekonstruojamas pastatas
	Įėjimas į pastatą

Pastatų eksplikacija
(statybos rūšis)


01	Sandėlis 1F1p (statinio rekonstravimas)
----	---

- Žemės sklypo tikslinė naudojimo paskirtis (būdas):**
- kita (komercinės paskirties objektų teritorijos).
- Žemės sklypui nustatytos specialiosios žemės ir miško naudojimo sąlygos:**
- vandentiekio, lietaus ir fekalinės kanalizacijos tinklų ir įrenginių apsaugos zonos - 0,0375 ha;
 - elektros linijų apsaugos zonos - 0,008 ha.
- Žemės sklypo rodikliai:**
- Kelio, aikštelės ir takų plotas - 502,02 m² (39,43%).
 - Želdynų ir želdinių plotas - 391,40 m² (30,75%).
 - Pastatų ir statinių užimamas plotas - 379,58 m² (29,82%).
- Pastabos:**
1. Sklypo plano brėžinys atliktas ant ind. V. Rukšėno įmonės padarytos ir suderintos skaitmeninės topografinės nuotraukos, atliktos 2019.03.
 2. Topografinės nuotraukos koordinacijų sistema - LKS-94, aukščių sistema - Baltijos.
 3. Sklypų ribos pažymėtos plane juridinės galios neturi.
 4. Projektuojamo pastato koordinatės išneštos pastato ašių susikirtime.

0	2019.11	Projektiniai pasiūlymai		
LAIDA	IŠLEIDIMO DATA	LAIDOS STATUSAS, KEITIMO PRIEŽASTIS (JEI TAIKOMA)		
KVALIF. PATVIRTINIMO DOK. NR.		UAB „PROJEKTERA“ Žeimių g. 11, LT-55001, Jonava Mob. +370 656 20819, +370 682 38234 www.projektera.lt	STATINIO PROJEKTO PAVADINIMAS Sandėlio 1F1p, Kauno g. 95A, Jonavos m., Jonavos r. sav., rekonstravimo projektas	
30218	PV.	A. Kriauza	DOKUMENTO PAVADINIMAS	LAIDA
			Sklypo planas M 1:250 (sklypo sutvarkymo (aplinkotvarkos) planas)	0
LT	STATYTOJAS (UŽSAKOVAS)	UAB "Valdita"	DOKUMENTO ŽYMUO	LAPAS
			Projektiniai pasiūlymai	LAPŲ
				1
				5

PIRMO AUKŠTO PLANAS

M 1:100

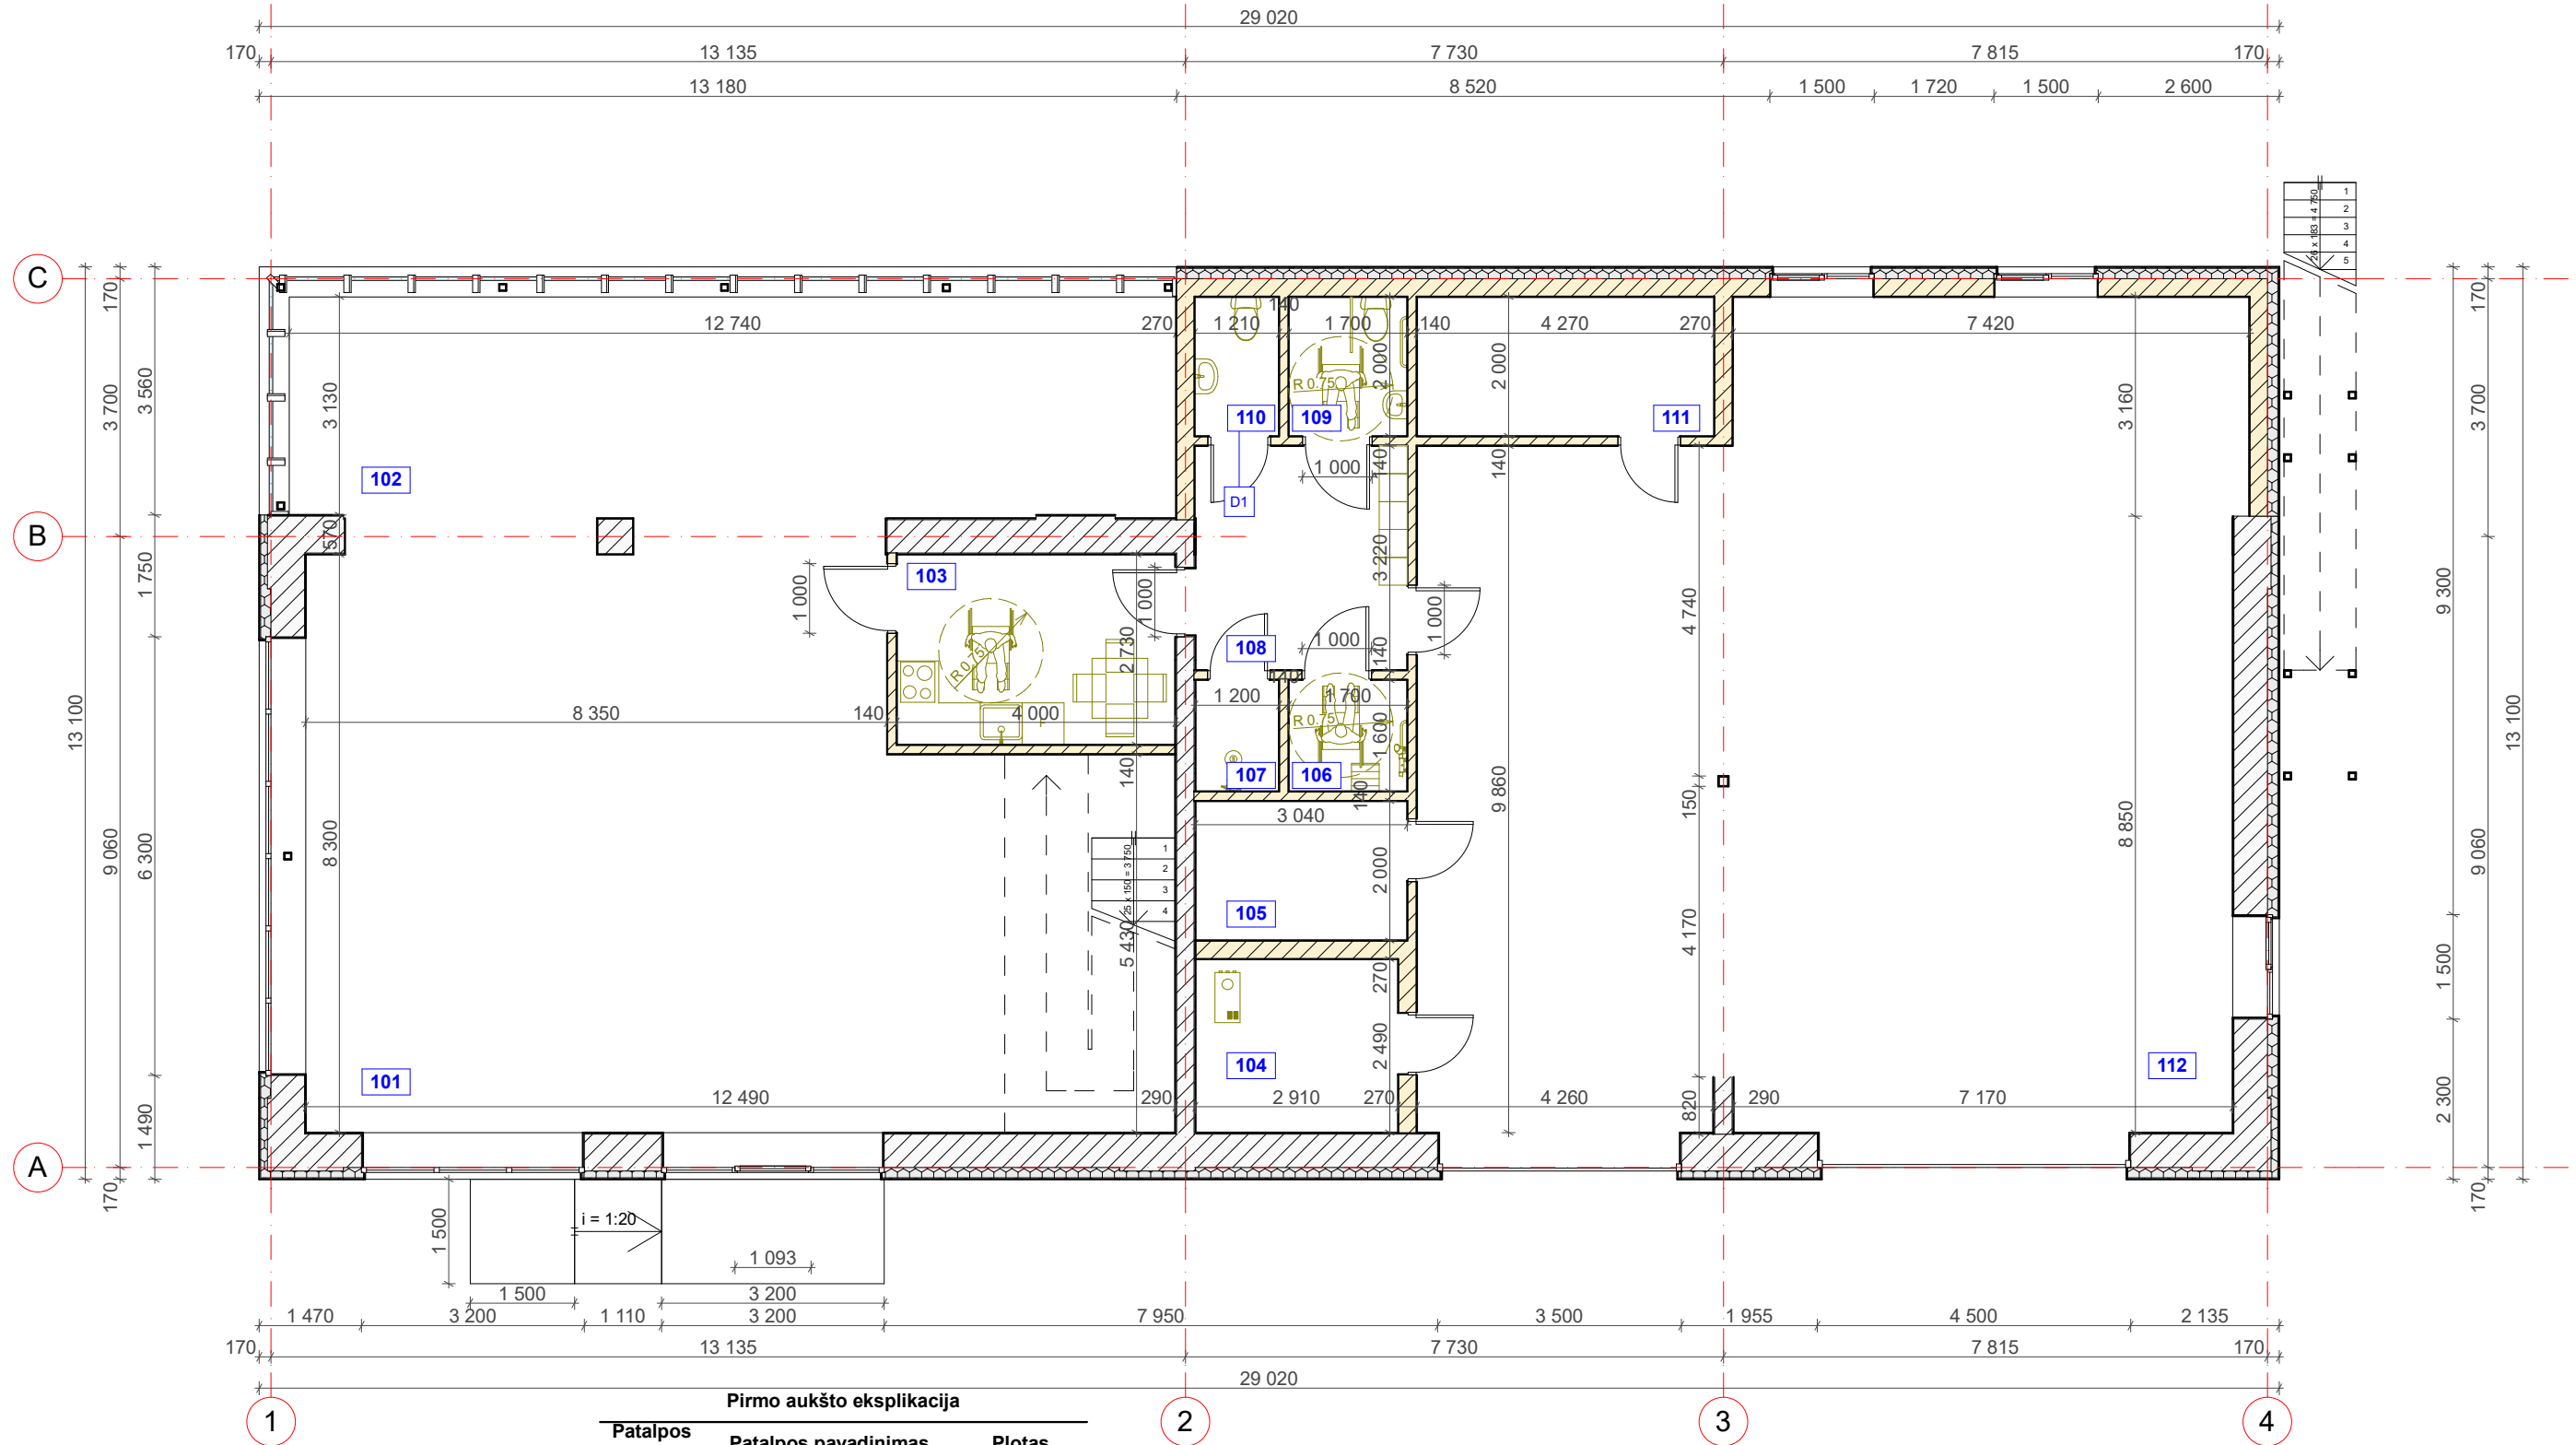


Pirmo aukšto eksplikacija

Patalpos nr.	Patalpos pavadinimas	Plotas
101	Holas	89.12
102	Pagalbinė patalpa	40.42
103	Poilsio patalpa	10.92
104	Techninė patalpa	7.25
105	Pagalbinė patalpa	6.08
106	Dušo patalpa	2.72
107	Dušo patalpa	1.92
108	Persirengimo patalpa	9.82
109	Tualetų patalpa	3.40
110	Tualetų patalpa	2.42
111	Sandėlis	8.54
112	Sandėlis	131.40
		314.01 m²

0	2019.11	Projektiniai pasiūlymai		
LAIDA	IŠLEIDIMO METAI	LAIDOS STATUSAS, KEITIMO PRIEŽASTIS (JEI TAIKOMAS)		
KVALIF. PATVIRTINIMO DOK. NR.		UAB „PROJEKTERA“ Žeminių g. 11, LT-55001, Jonava Mob. +370 656 20819, +370 682 38234 www.projektera.lt	STATINIO PROJEKTO PAVADINIMAS Sandėlio 1F1p, Kauno g. 95A, Jonavos m., Jonavos r. sav., rekonstravimo projektas	
30218	PV.	A. Kriauza	DOKUMENTO PAVADINIMAS	LAIDA
			Pirmo aukšto planas	0
LT	STATYTOJAS (UŽSAKOVAS)	UAB "Valditas"	DOKUMENTO ŽYMUO	LAPAS LAPŲ
			Projektiniai pasiūlymai	2 5

ANTRO AUKŠTO PLANAS

M 1:100

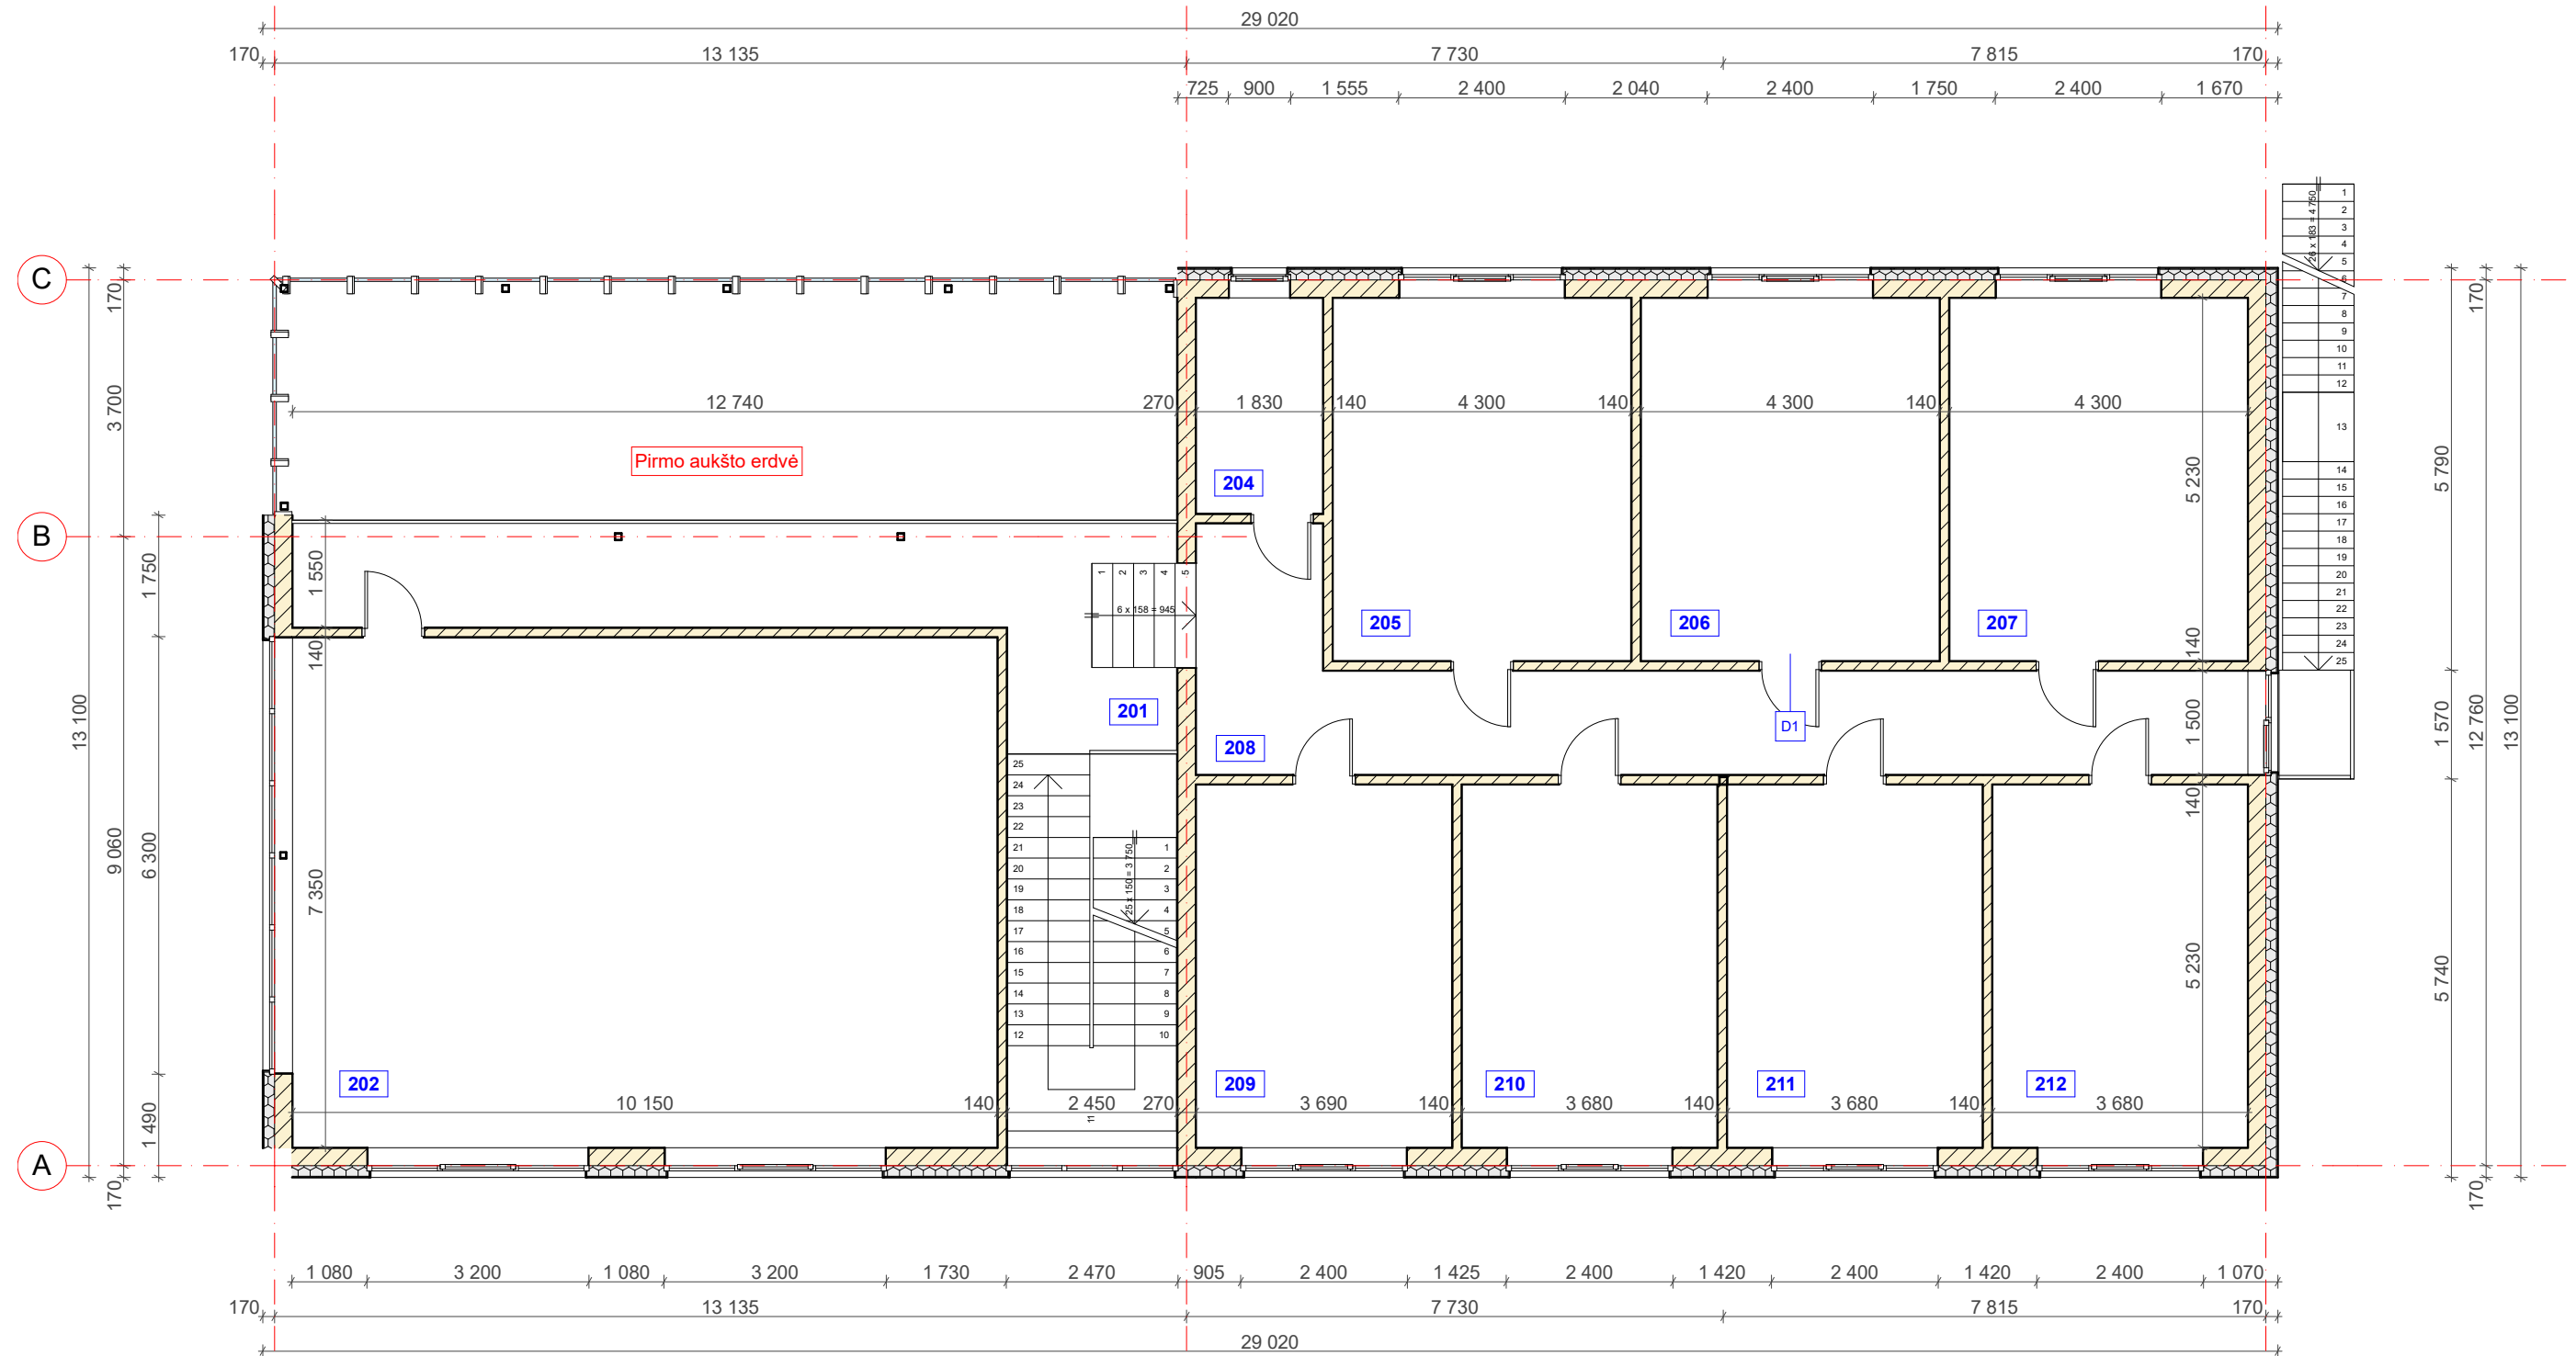

Antro aukšto eksplikacija

Patalpos nr.	Patalpos pavadinimas	Plotas
201	Holas	22.36
202	Sandėlis	74.60
204	Pagalbinė patalpa	5.69
205	Sandėlis	22.49
206	Sandėlis	22.49
207	Sandėlis	22.49
208	Koridorius	26.62
209	Sandėlis	19.30
210	Sandėlis	19.25
211	Sandėlis	19.25
212	Sandėlis	19.25
		273.79 m²

0	2019.11	Projektiniai pasiūlymai	LAIIDOS STATUSAS, KEITIMO PRIEŽASTIS (JEI TAIKOMAS)	
LAIIDA	IŠLEIDIMO METAI	STATINIO PROJEKTO PAVADINIMAS		
KVALIF. PATVIRTINIMO DOK. NR.		<p>UAB „PROJEKTERA“ Žeminių g. 11, LT-55001, Jonava Mob. +370 656 20819, +370 682 38234 www.projektera.lt</p>	Sandėlio 1F1p, Kauno g. 95A, Jonavos m., Jonavos r. sav., rekonstravimo projektas	
30218	PV.	A. Kriauza	DOKUMENTO PAVADINIMAS	LAIIDA
			Antro aukšto planas	0
LT	STATYTOJAS (UŽSAKOVAS)		DOKUMENTO ŽYMUO	LAPAS
UAB "Valdita"		Projektiniai pasiūlymai		LAPŲ
			3	5


PIETVAKARIŲ FASADAS


M 1:100



PIETRYČIŲ FASADAS


M 1:100

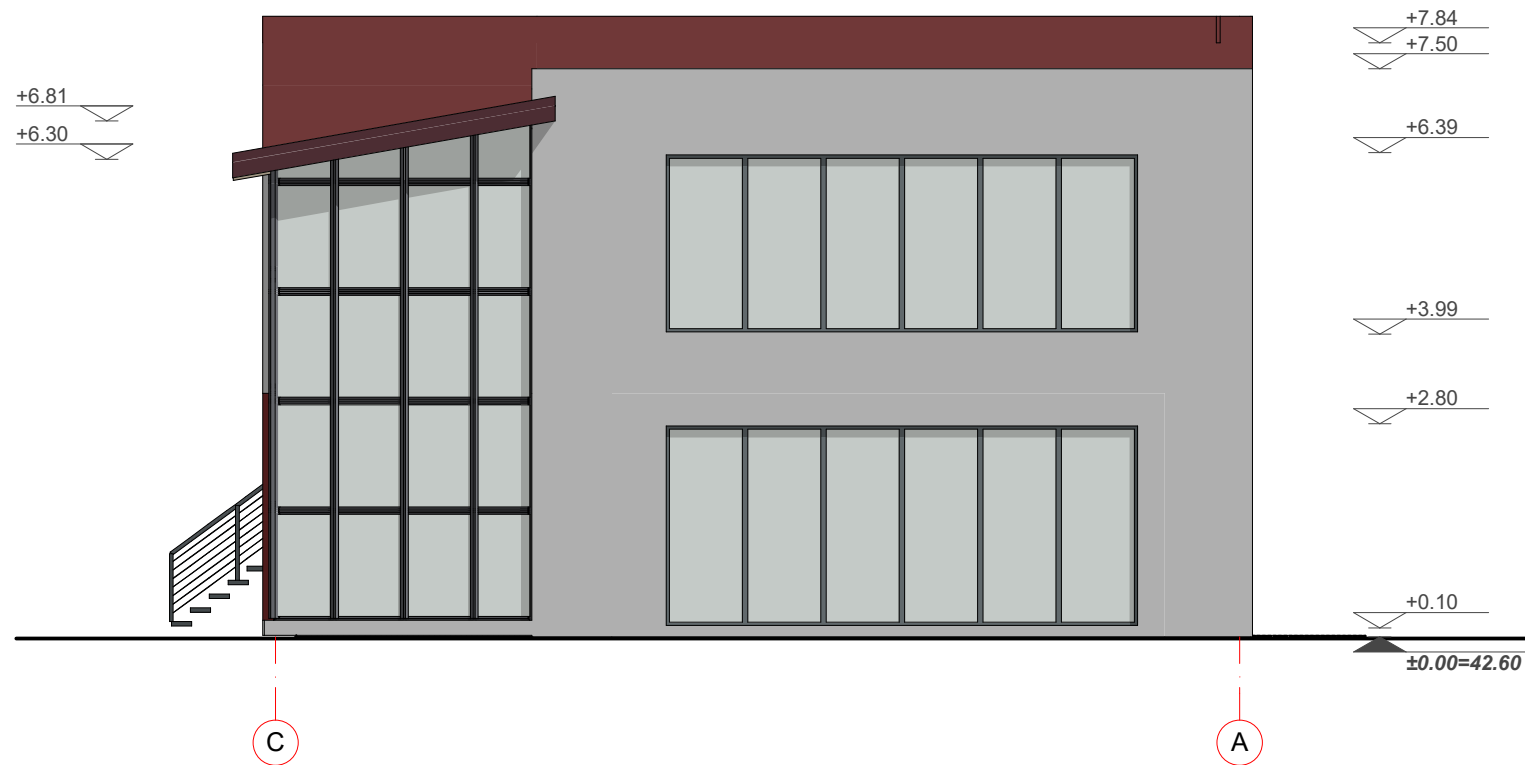

0	2019.11	Projektiniai pasiūlymai		
LAIDA	IŠLEIDIMO METAI	LAIDOS STATUSAS, KEITIMO PRIEŽASTIS (JEI TAIKOMAS)		
KVALIF. PATVIRTINIMO DOK. NR.	 UAB „PROJEKTERA“ Žeimiių g. 11, LT-55001, Jonava Mob. +370 656 20819, +370 682 38234 www.projektera.lt	STATINIO PROJEKTO PAVADINIMAS		
30218	PV.	A. Kriauza	Sandėlio 1F1p, Kauno g. 95A, Jonavos m., Jonavos r. sav., rekonstravimo projektas	
			DOKUMENTO PAVADINIMAS	LAIDA
			Fasadai	0
LT	STATYTOJAS (UŽSAKOVAS)	DOKUMENTO ŽYMUO		LAPAS
	UAB "Valditas"	Projektiniai pasiūlymai		LAPŲ
			4	5

ŠIAURĖS RYTŲ FASADAS

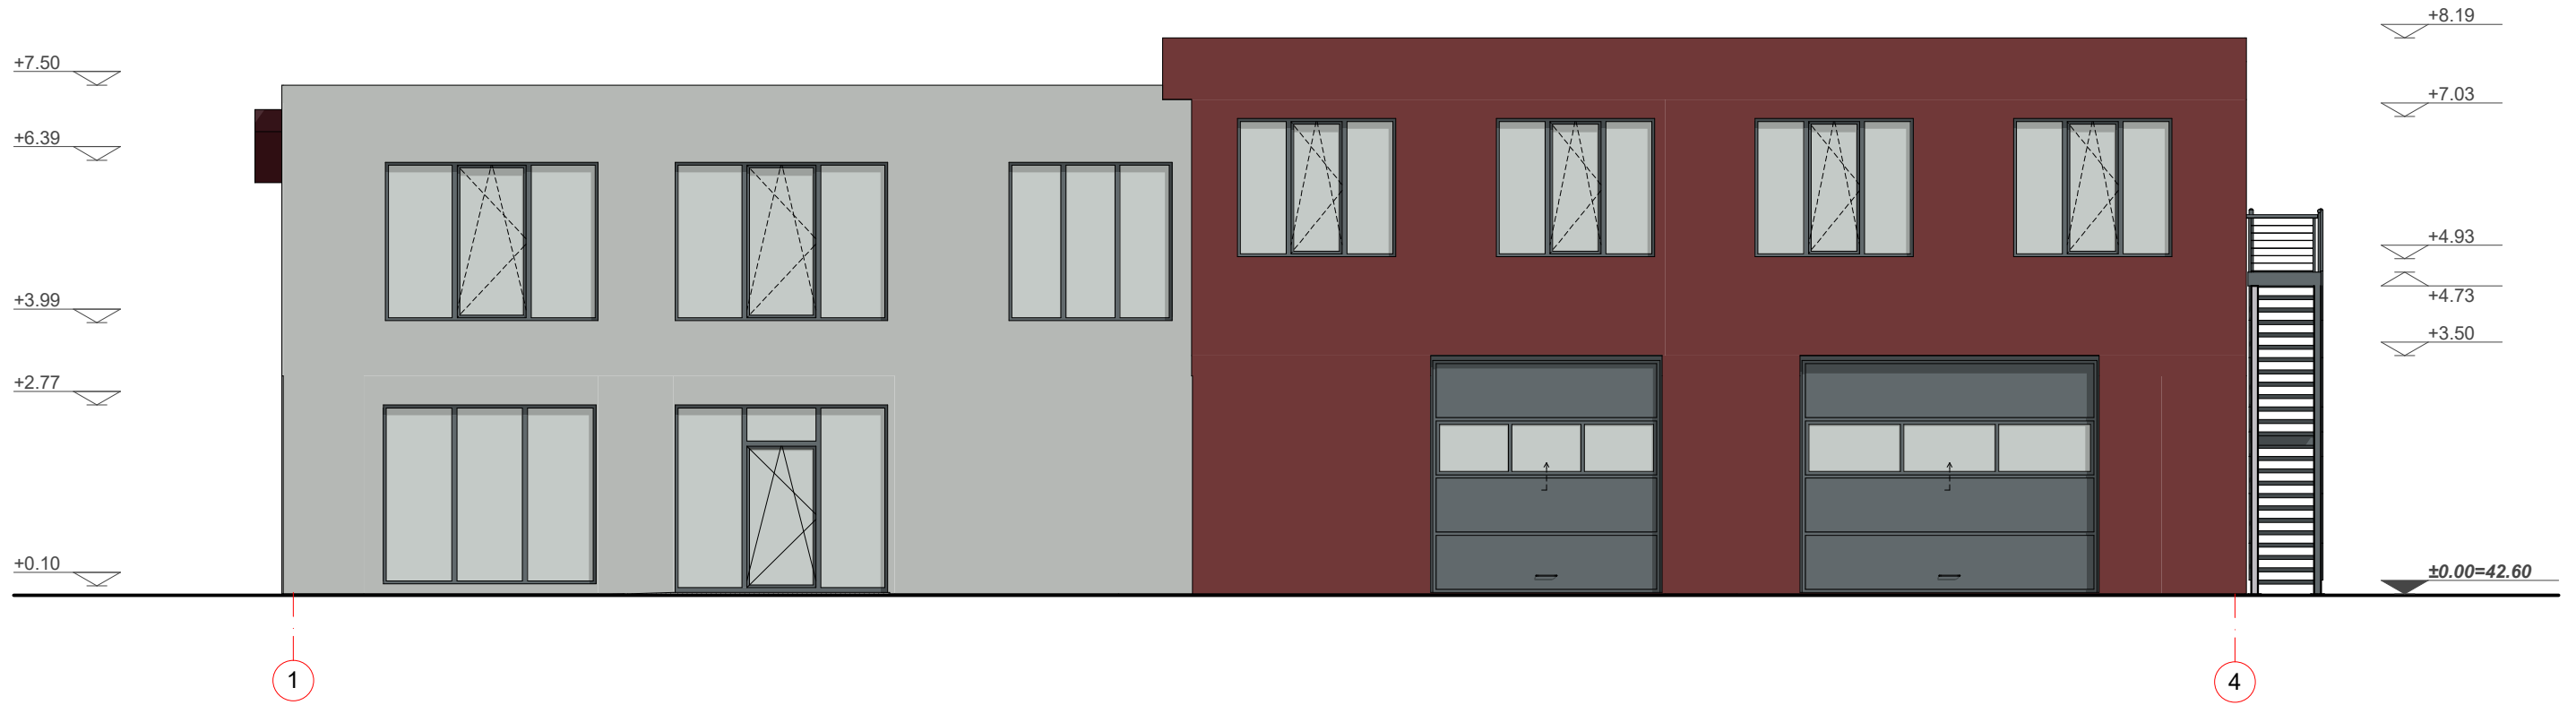

M 1:100



ŠIAURĖS VAKARŲ FASADAS

M 1:100



0	2019.11	Projektiniai pasiūlymai		
LAIDA	IŠLEIDIMO METAI	LAIDOS STATUSAS, KEITIMO PRIEŽASTIS (JEI TAIKOMAS)		
KVALIF. PATVIRTINIMO DOK. NR.	 UAB „PROJEKTERA“ Žemlių g. 11, LT-55001, Jonava Mob. +370 656 20819, +370 682 38234 www.projektera.lt	STATINIO PROJEKTO PAVADINIMAS Sandėlio 1F1p, Kauno g. 95A, Jonavos m., Jonavos r. sav., rekonstravimo projektas		
30218	PV.	A. Kriauza		DOKUMENTO PAVADINIMAS Fasadai LAIDA 0
LT	STATYTOJAS (UŽSAKOVAS) UAB "Valditas"		DOKUMENTO ŽYMUO Projektiniai pasiūlymai	LAPAS 5 LAPŲ 5