
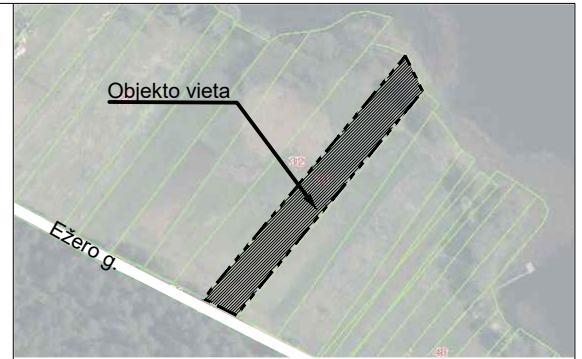


BENDRIEJI STATINIO RODIKLIAI

Pavadinimas	Mato vienetas	Kiekis	Pastabos
I. SKLYPAS:			
1. sklypo plotas	m ²	3026	
2. sklypo užstatymo intensyvumas	%	3,78 (0,04)	
3. sklypo užstatymo tankumas	%	5,55	
4. sklypo užstatytas plotas	m ²	168	
5. parkavimo vietų skaičius	vnt.	5	
II. PASTATAI			
1. Pastato paskirties rodikliai (gamybos, kitos planuojamos ūkinės veiklos, paslaugų apimtis, butų, vietų, lovų, aptarnaujamų žmonių skaičius, kiti rodikliai).			Poilsio paskirties pastatas (7.13)
2. Pastato bendrasis plotas.*	m ²	114,47	Neypatingasis
3. Pastato pagrindinis plotas. *		101,06	
4. Pastato pagalbinis plotas. *	m ²	13,41	
5. Pastato tūris.*	m ³	705	
6. Aukštų skaičius.*	vnt.	1	
7. Pastato aukštis. *	m	4,72	nuo vidutinės žemės paviršiaus altitudės
8. Energinio naudingumo klasė. [5.41]		A+	
9. Pastato (patalpų) akustinio komforto sąlygų klasė [5.38; 5.43]		C	
10. Statinio atsparumo ugniai laipsnis		II	
V. KITI STATINIAI			
1. Automobilų stovėjimo aikštelė Nr. 2	m ²	133,00	II gr. nesudėtingas

* Žvaigždute pažymėti rodikliai apskaičiuojami vadovaujantis Nekilnojamojo turto kadastrinių matavimų ir kadastro duomenų surinkimo taisyklėmis, kurias tvirtina Lietuvos Respublikos žemės ūkio ministras. Baigus statybą ir atlikus kadastrinius matavimus šie rodikliai gali turėti nesminių nukrypimų [5.39].

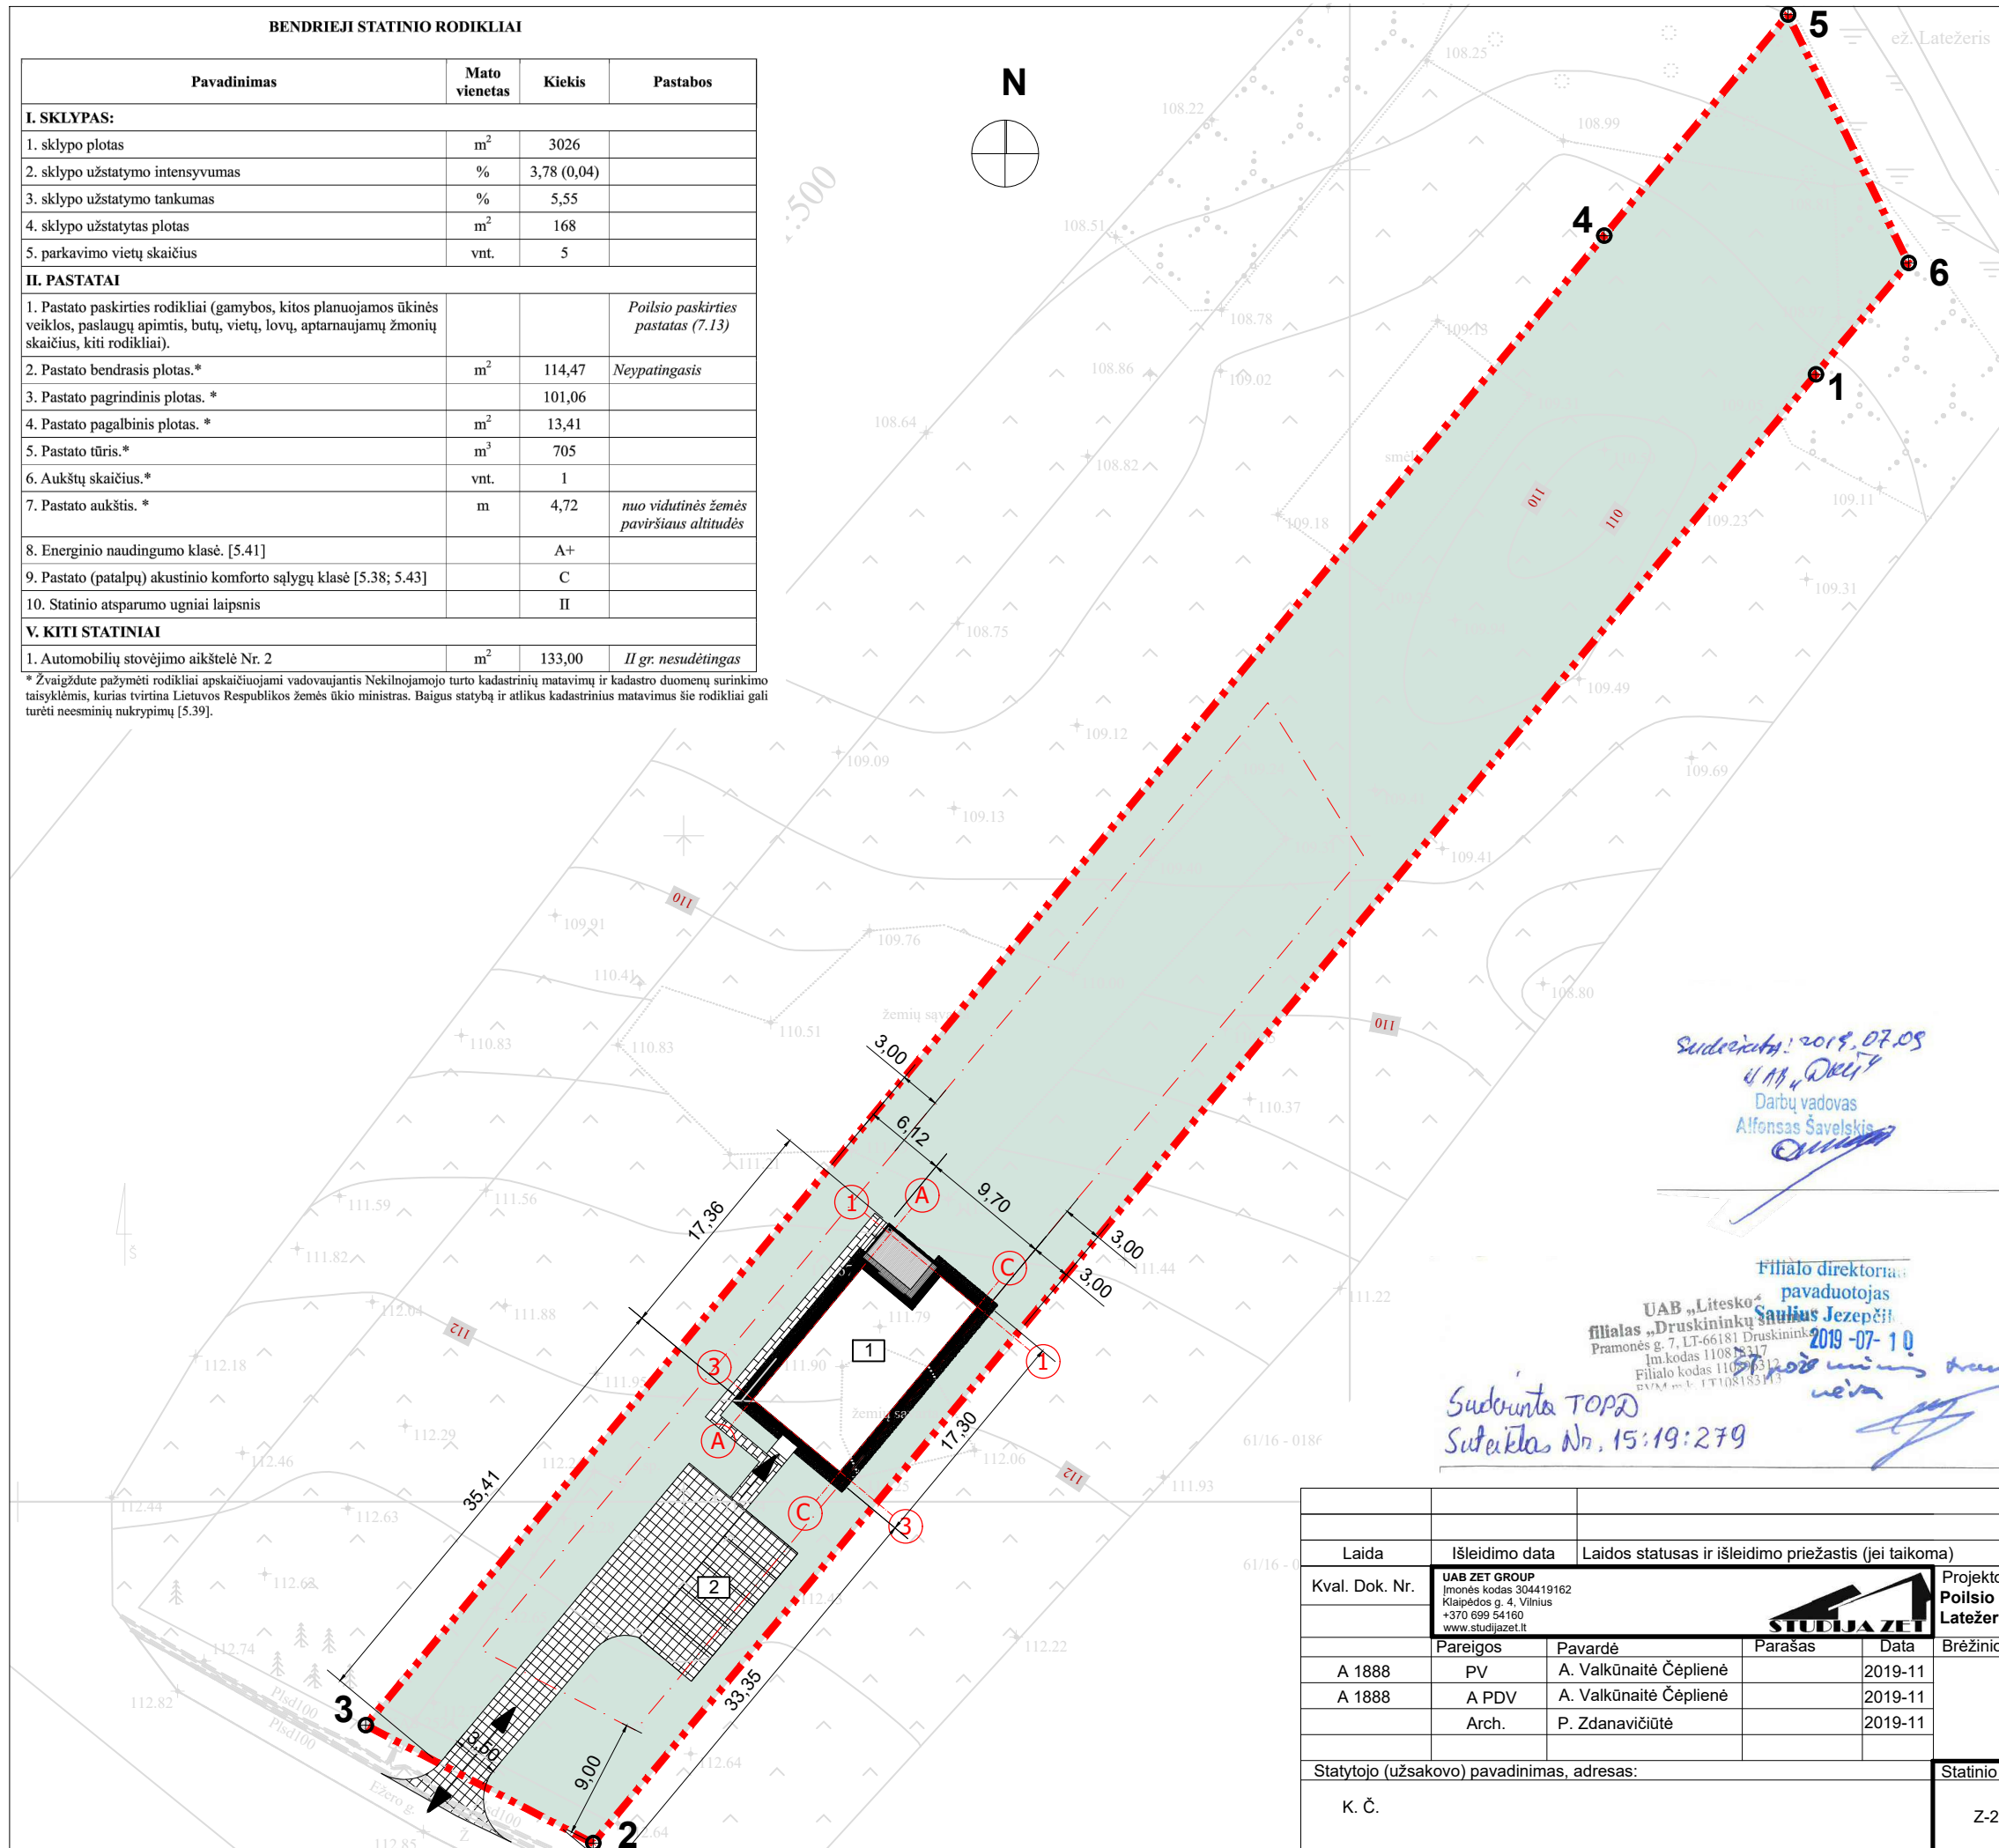

SITUACIJOS SCHEMA

Sutartiniai žymėjimai

	Sklypo riba
	Pastatas
	Užstatymo riba
	Stogo kontūras
	Ivažiavimas / išvažiavimas
	Įėjimas
	Žolės veja
	Kelio trinkelės
	Šaligatvio trinkelės
	Medinė terasos danga
	Skaldos nuogrinda (0.5m pločio)

Eksplikacija

1	Proj. poilsio paskirties pastatas
2	Proj. automobilių stovėjimo aikštelė

Sklypo taškų susikirtimo koordinatės
Koordinatžių sistema LKS-94

Taško nr.	X	Y
1	5982584.64	506534.98
2	5982474.37	506443.19
3	5982483.23	506426.12
4	5982595.04	506519.09
5	5982611.64	506532.89
6	5982593.00	506541.94

Pastato ašių susikirtimo koordinatės
Koordinatžių sistema LKS-94


Taško nr.	X	Y
A-1	5982520.09	506465.49
A-3	5982507.70	506455.18
C-3	5982502.25	506461.73
C-1	5982514.64	506472.04


Sudaryta: 2019.07.05
UAB „Litesko“
Darbu vadovas
Alfonsas Šavelskis


Filiato direktoriaus pavaduotojas
Saulius Jazepčičius
2019-07-10

Sudaryta TOPD
Sudarytas Nr. 15:19:279

Laida	Išleidimo data	Laidos statusas ir išleidimo priežastis (jei taikoma)	Projeto pavadinimas: Poilsio paskirties pastato, Druskininkų sav., Viečiūnų sen., Latežerio k., Ežero g. 34, statybos projektas	
Kval. Dok. Nr.	UAB ZET GROUP Įmonės kodas 304419162 Klaipėdos g. 4, Vilnius +370 699 54160 www.studijazet.lt	STUDIJA ZET	Brėžinio pavadinimas: SKLYPO SUTVARKYMO PLANAS M 1:500	
A 1888	PV	A. Valkūnaitė Čėplienė	Parašas	Data
A 1888	A PDV	A. Valkūnaitė Čėplienė		2019-11
	Arch.	P. Zdanavičiūtė		2019-11
Statytojo (užsakovo) pavadinimas, adresas:			Statinio unikalus nr.	Z-2019-166
K. Č.			Žymuo	Z-2019-166-PP-SP-01
			Lapas	1
			Lapų	1

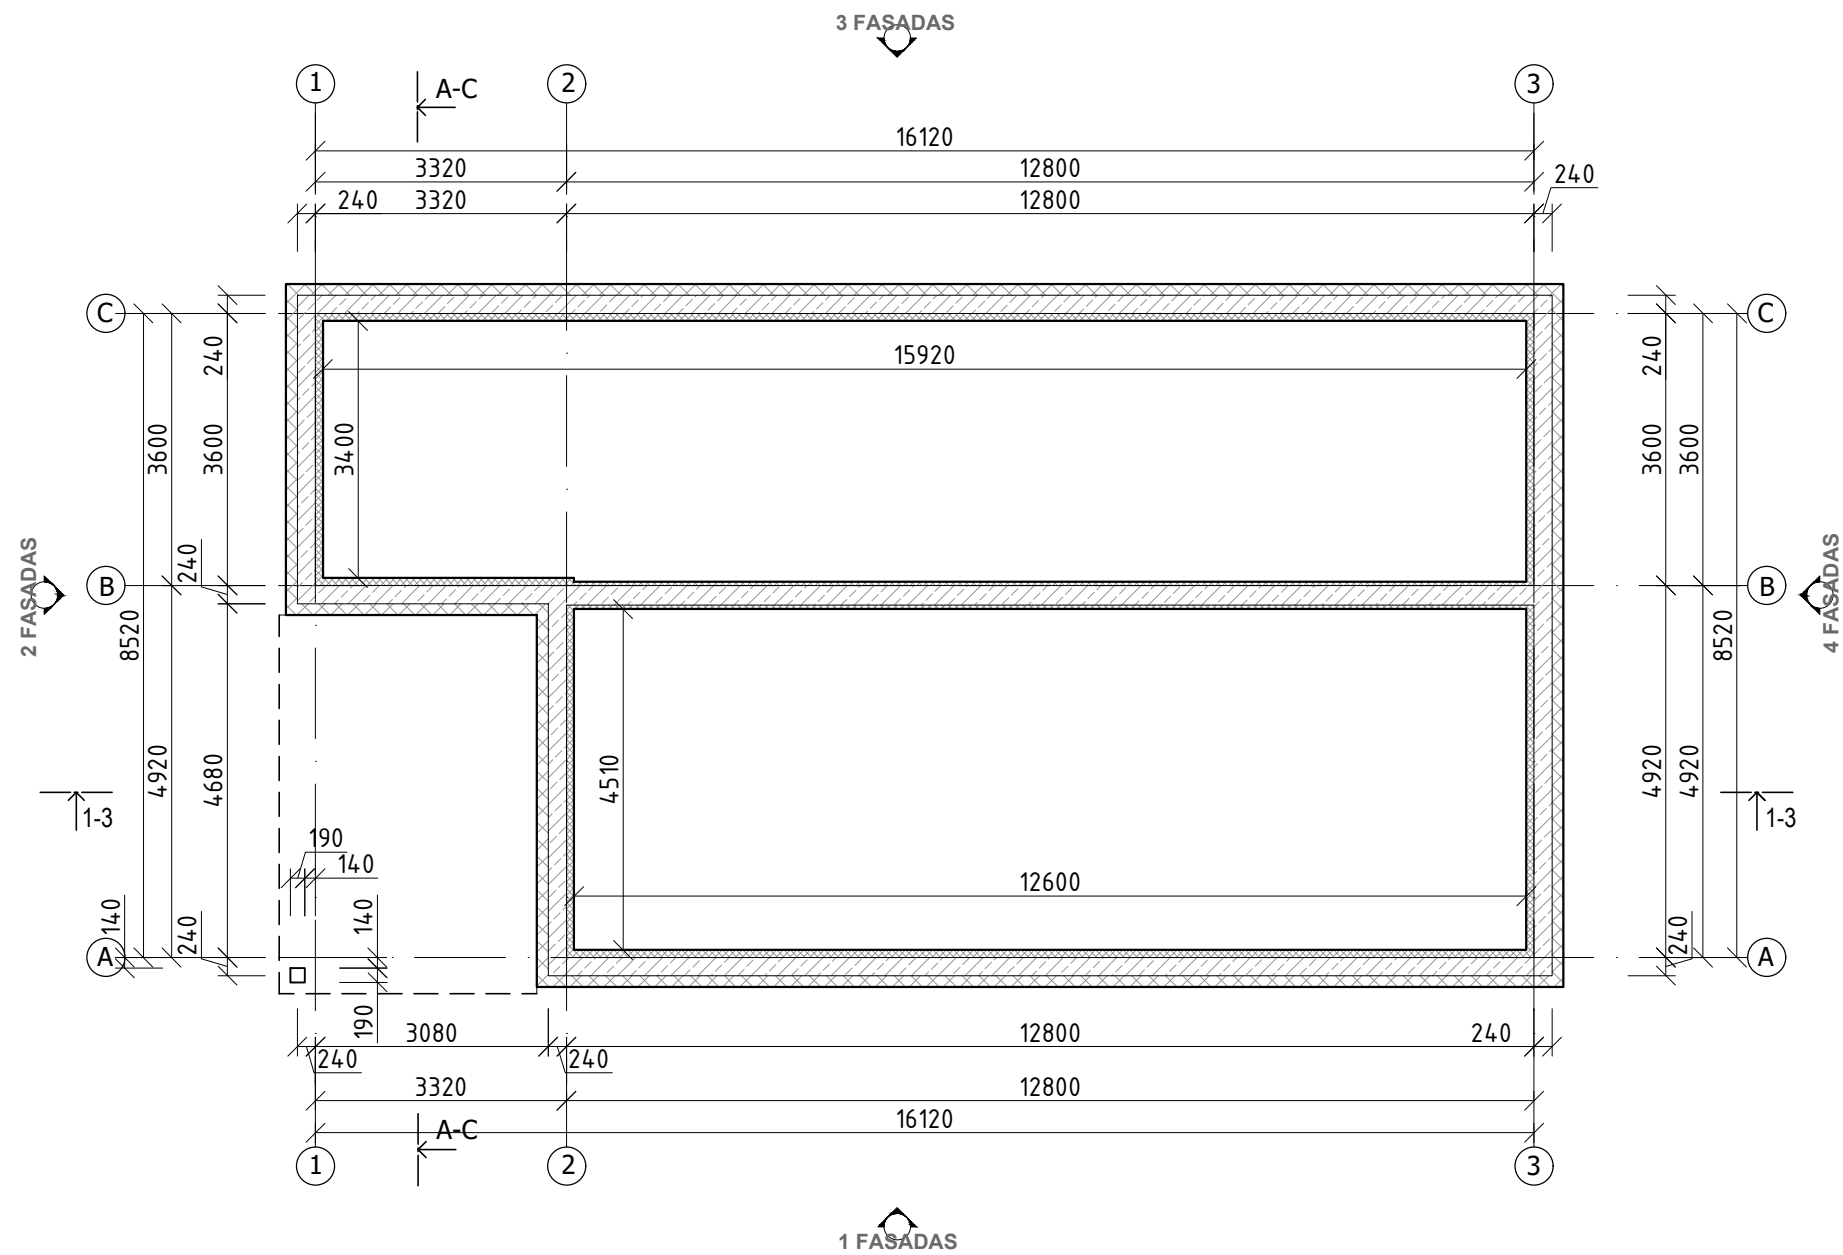


Laida		Išleidimo data		Laidos statusas ir išleidimo priežastis (jei taikoma)					
Kval. Dok. Nr.	UAB ZET GROUP Įmonės kodas 304419162 Klaipėdos g.4, Vilnius +370 699 54160 www.studijazet.lt			Projekto pavadinimas: Poilsio paskirties pastato, Druskininkų sav., Viečiųūnų sen., Latežerio k., Ežero g. 34, statybos projektas					
Pareigos	Pavardė			Parašas	Data	Brėžinio pavadinimas:	Proj. etapas		
A 1888	PV	A. Valkūnaitė Čėplienė		2019	PAMATŲ SCHEMA M1:100	PP			
A 1888	A PDV	A. Valkūnaitė Čėplienė		2019					
Statytojo (užsakovo) pavadinimas, adresas:				Statinio unikalus nr.	Proj. dalis	Nr. laida	Mastelis	Lapas	Lapų
K. Č.				Z2019-166	B/SS/A	O		1	1

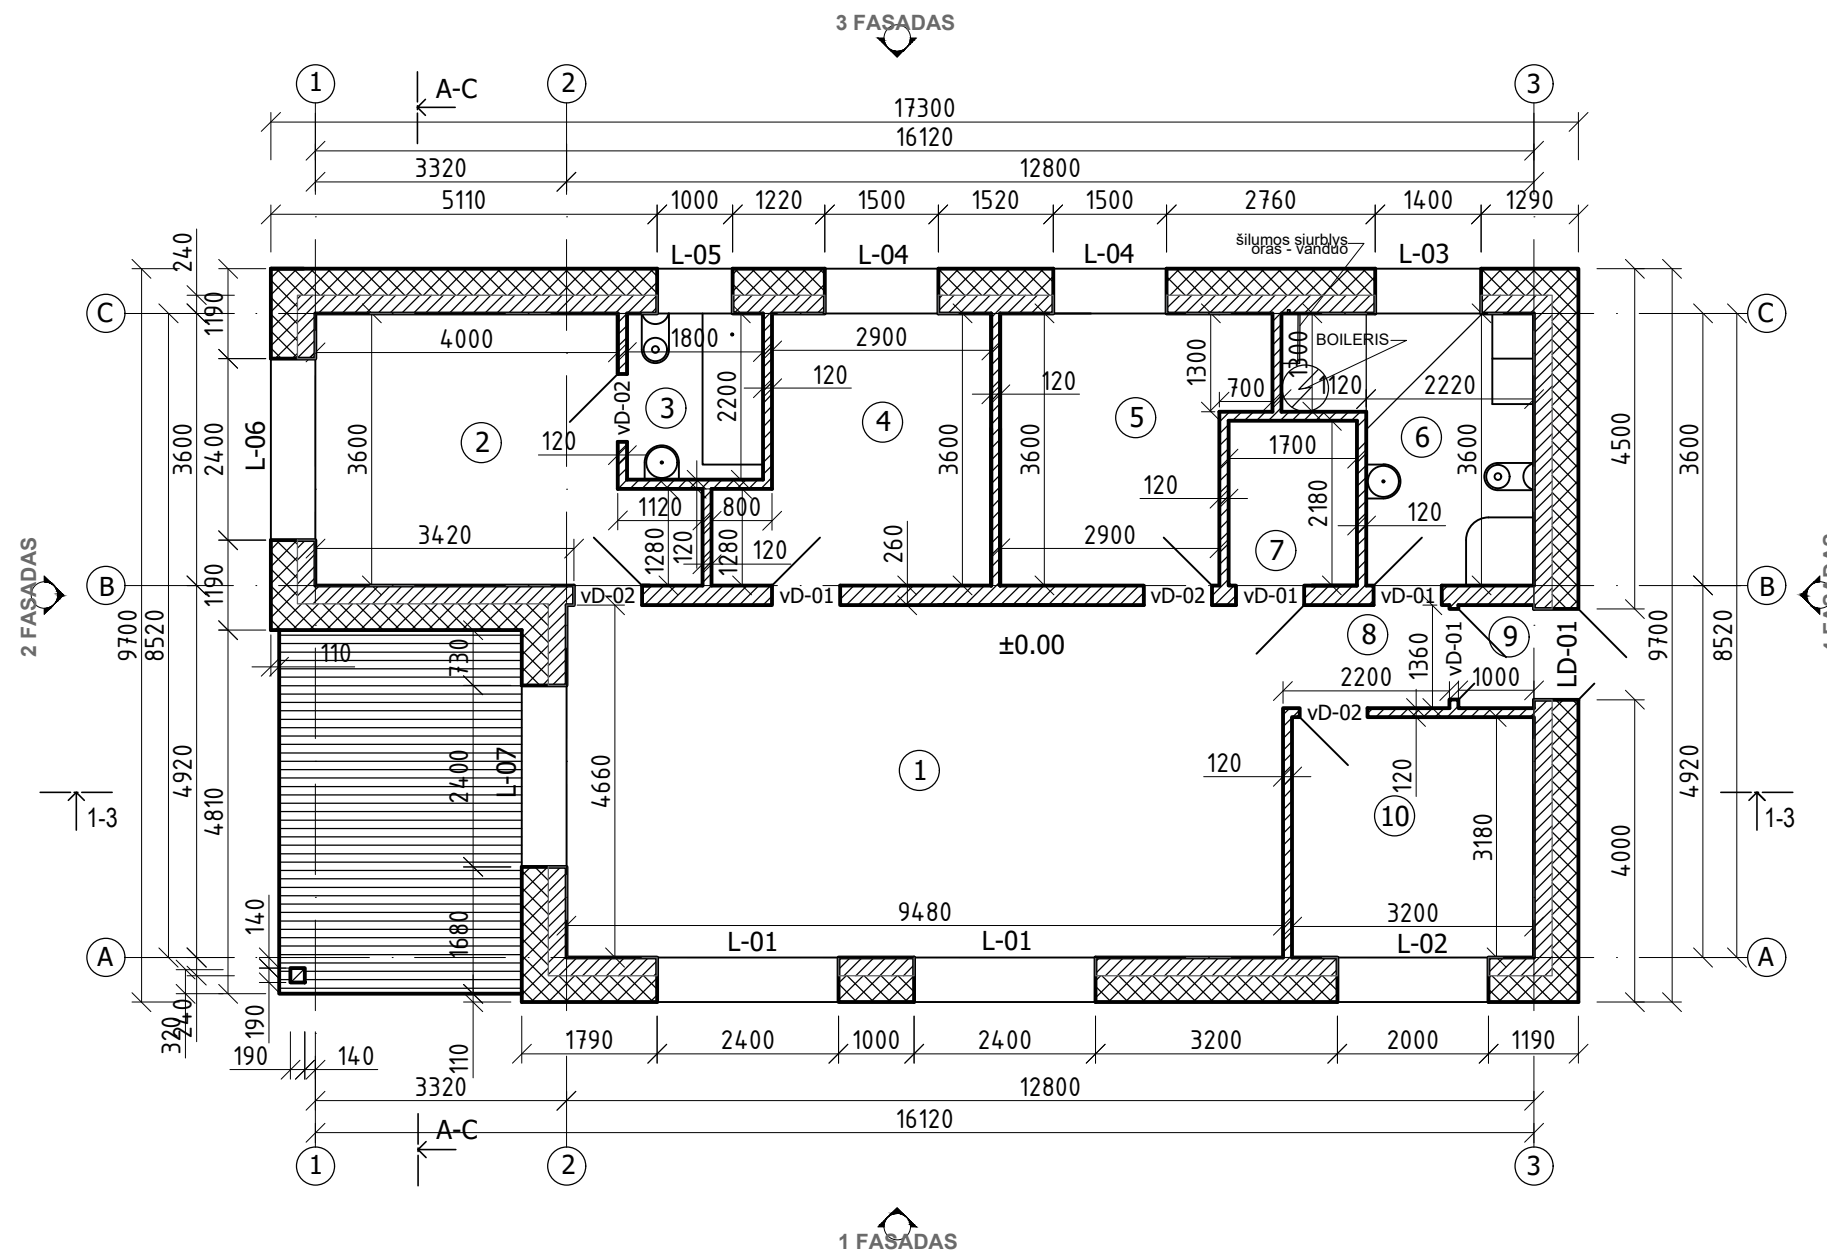


PATALPŲ EKSPLIKACIJA		
Patalpos Nr.	Pavadinimas	Plotas, m ²
1	Svetainė/virtuvė	44,18
2	Miegamasis	15,83
3	Vonia ir WC	3,96
4	Miegamasis	11,46
5	Miegamasis	11,35
6	Dušas, WC, tech. patalpa	9,45
7	Rūbinė	3,71
8	Kolidorius	2,99
9	Tamburas	1,36
10	Miegamasis	10,18
Viso:		114,47 m ²


Laida		Išleidimo data		Laidos statusas ir išleidimo priežastis (jei taikoma)	
Kval. Dok. Nr.	UAB ZET GROUP Įmonės kodas 304419162 Klaipėdos g.4, Vilnius +370 699 54160 www.studijazet.lt	STUDIJA ZET		Projekto pavadinimas: Poilsio paskirties pastato, Druskininkų sav., Viečiūnų sen., Latežerio k., Ežero g. 34, statybos projektas	
A 1888	PV	A. Valkūnaitė Čėplienė	Parašas	2019	Brėžinio pavadinimas: PIRMO AUKŠTO STATYBINIS PLANAS M1:100
A 1888	A PDV	A. Valkūnaitė Čėplienė		2019	
Statytojo (užsakovo) pavadinimas, adresas:			Statinio unikalus nr.	Proj. dalis	Nr. laida
K. Č.			Z2019-166	B/SS/A	O
			Lapas	Lapų	
			1	1	

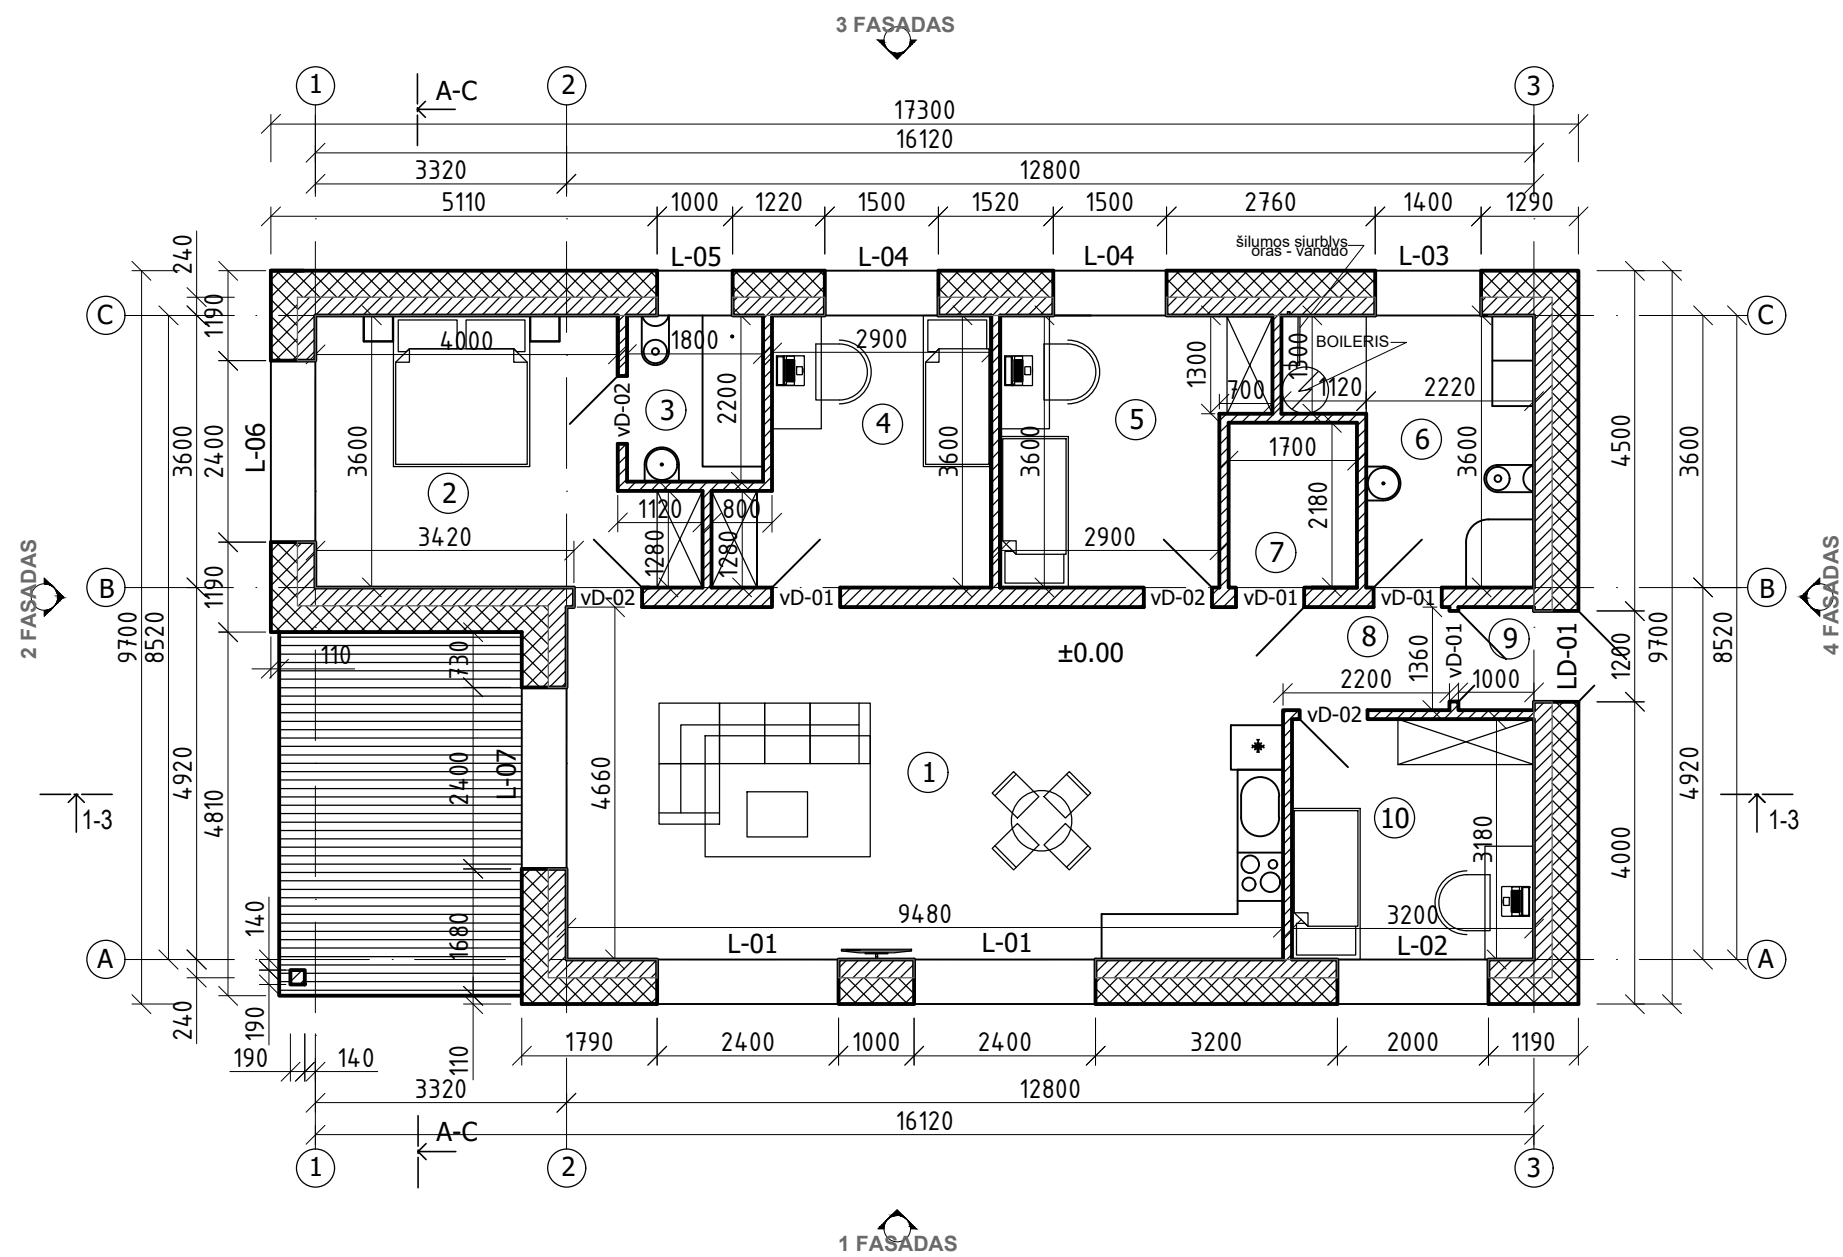


PATALPŲ EKSPLIKACIJA		
Patalpos Nr.	Pavadinimas	Plotas, m ²
1	Svetainė/virtuvė	44,18
2	Miegamasis	15,83
3	Vonia ir WC	3,96
4	Miegamasis	11,46
5	Miegamasis	11,35
6	Dušas, WC, tech. patalpa	9,45
7	Rūbinė	3,71
8	Kolidorius	2,99
9	Tamburas	1,36
10	Miegamasis	10,18
Viso:		114,47 m ²

Laida		Išleidimo data		Laidos statusas ir išleidimo priežastis (jei taikoma)	
Kval. Dok. Nr.	UAB ZET GROUP Įmonės kodas 304419162 Klaipėdos g.4, Vilnius +370 699 54160 www.studijazet.lt	STUDIJA ZET		Projekto pavadinimas: Poilsio paskirties pastato, Druskininkų sav., Viečiūnų sen., Latežerio k., Ežero g. 34, statybos projektas	
A 1888	PV	Pavardė	A. Valkūnaitė Čėplienė	Parašas	Data
A 1888	A PDV	Pavardė	A. Valkūnaitė Čėplienė		2019
Statytojo (užsakovo) pavadinimas, adresas:				Brėžinio pavadinimas:	Proj. etapas
K. Č.				PIRMO AUKŠTO BALDŲ PLANAS M1:100	PP
Statinio unikalus nr.		Proj. dalis	Nr. laida	Mastelis	Lapas
Z2019-166		B/SS/A	O		1
					Lapų
					1

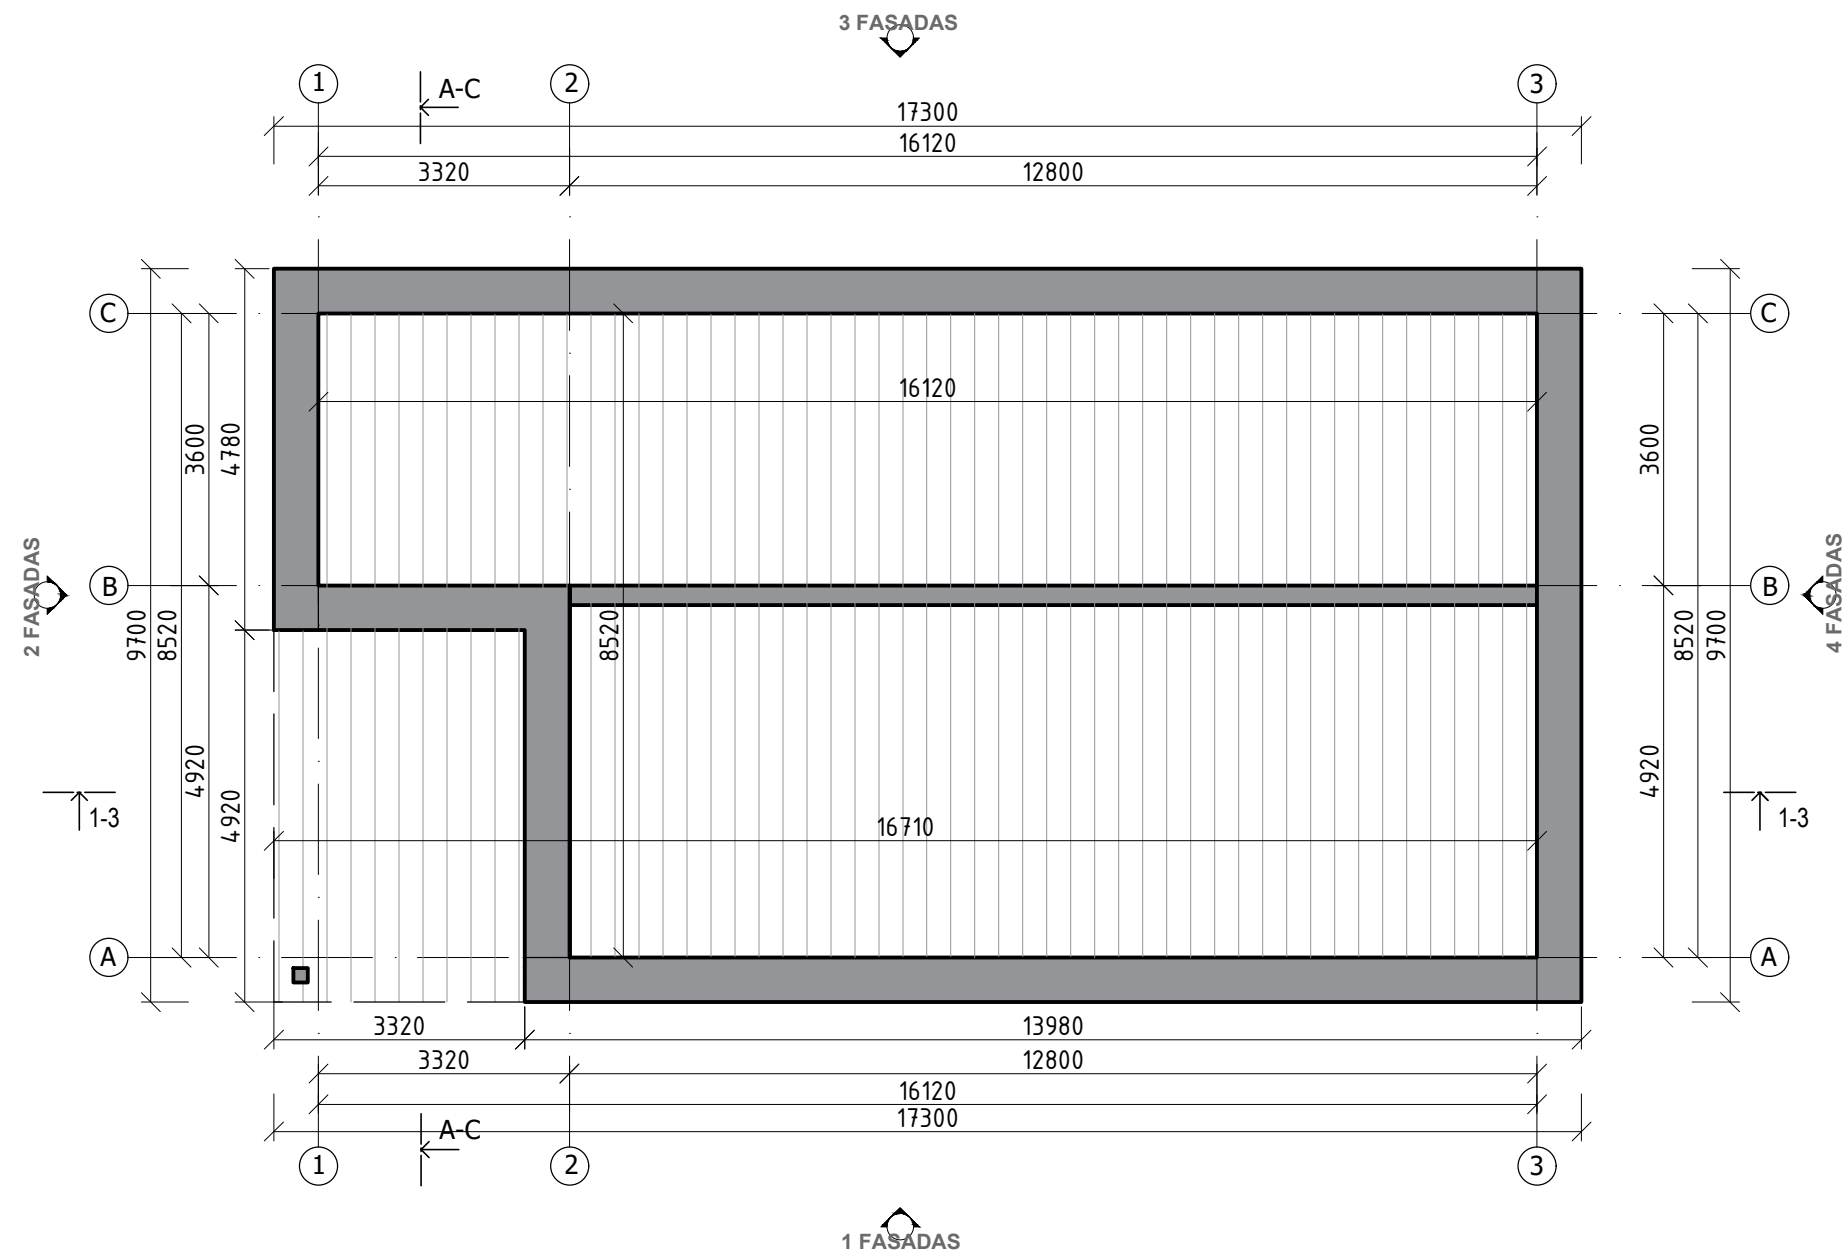

Laida		Išleidimo data		Laidos statusas ir išleidimo priežastis (jei taikoma)					
Kval. Dok. Nr.	UAB ZET GROUP Įmonės kodas 304419162 Klaipėdos g.4, Vilnius +370 699 54160 www.studijazet.lt			Projekto pavadinimas: Poilsio paskirties pastato, Druskininkų sav., Viečiųūnų sen., Latežerio k., Ežero g. 34, statybos projektas					
Pareigos	Pavardė			Parašas	Data	Brėžinio pavadinimas:	Proj. etapas		
A 1888	PV	A. Valkūnaitė Čėplienė		2019	STOGO PLANAS M1:100	PP			
A 1888	A PDV	A. Valkūnaitė Čėplienė		2019					
Statytojo (užsakovo) pavadinimas, adresas:				Statinio unikalus nr.	Proj. dalis	Nr. laida	Mastelis	Lapas	Lapų
K. Č.				Z2019-166	B/SS/A	O		1	1


Prilydoma ruloninė stogo danga	10mm
OSB plokštė	20mm
Tašai 50*50mm skersai gegnių DIN450	50mm
Tašai išilgai gegnių DIN450	50mm
Difuzinė plėvelė	0.2mm
Akmens vata tarp gegnių DIN450	300mm
Garo izoliacinė plėvelė	0.2mm
Akmens vata tarp tašų 50*50mm	50mm
Gibso kartono plokštės	20mm

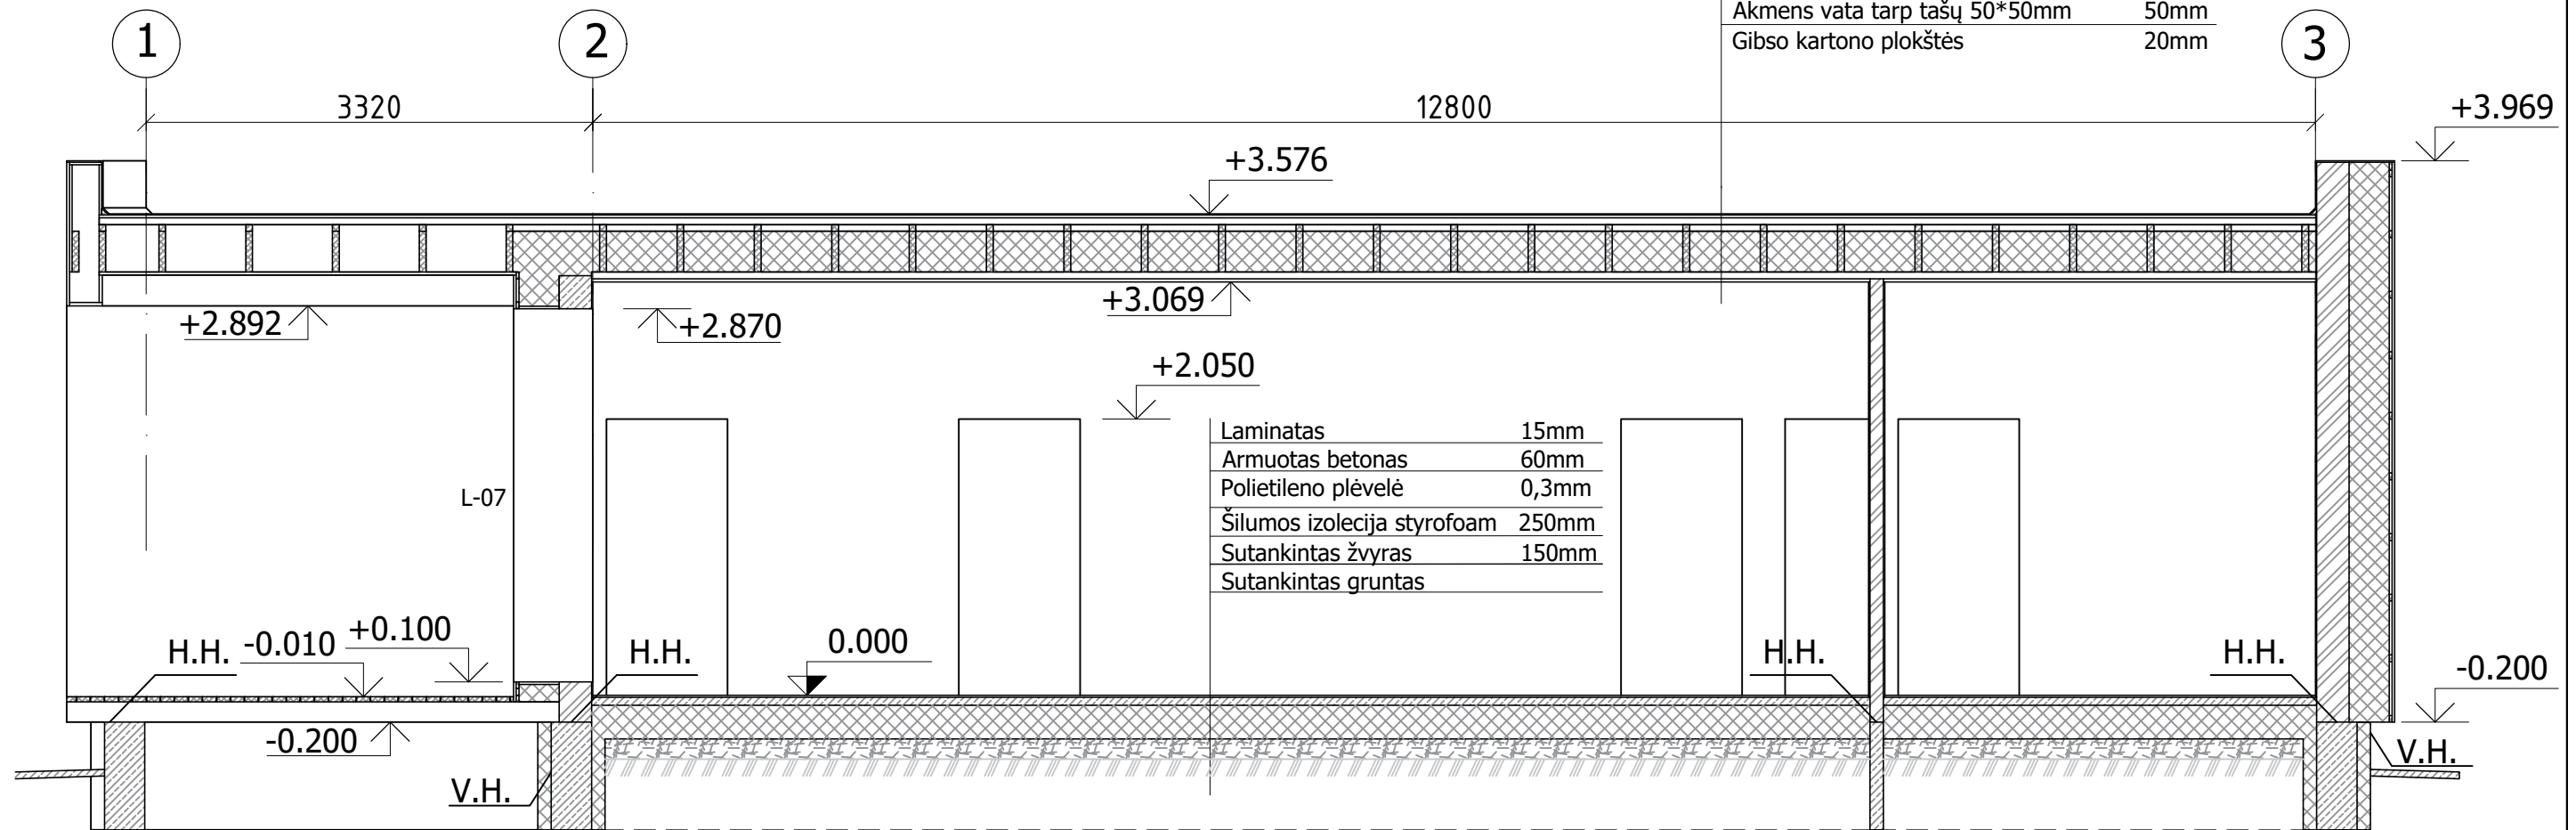

Laminatas	15mm
Armuotas betonas	60mm
Polietileno plėvelė	0,3mm
Šilumos izolecija styrofoam	250mm
Sutankintas žvyras	150mm
Sutankintas gruntas	

- Pastabos:
1. Matmenys duoti milimetrais, altitudės metrais.
 2. Horizontali hidroizoliacija (H.H.)- 2 sluoksniai pamato izoliacijos, vertikali hidroizoliacija (V.H.)-bituminė mastika


Laida	Išleidimo data	Laidos statusas ir išleidimo priežastis (jei taikoma)						
Kval. Dok. Nr.	UAB ZET GROUP Įmonės kodas 304419162 Klaipėdos g.4, Vilnius +370 699 54160 www.studijazet.lt	Projekto pavadinimas:		Poilsio paskirties pastato, Druskininkų sav., Viečiūnų sen., Latežerio k., Ežero g. 34, statybos projektas				
Pareigos	Pavardė	Parašas	Data	Brėžinio pavadinimas:	Proj. etapas			
A 1888	PV	A. Valkūnaitė Čėplienė	2019	PJŪVIS 1-3 M1:50	PP			
A 1888	A PDV	A. Valkūnaitė Čėplienė	2019					
Statytojo (užsakovo) pavadinimas, adresas:			Statinio unikalus nr.	Proj. dalis	Nr. laida	Mastelis	Lapas	Lapų
K. Č.			Z2019-166	B/SS/A	O		1	1

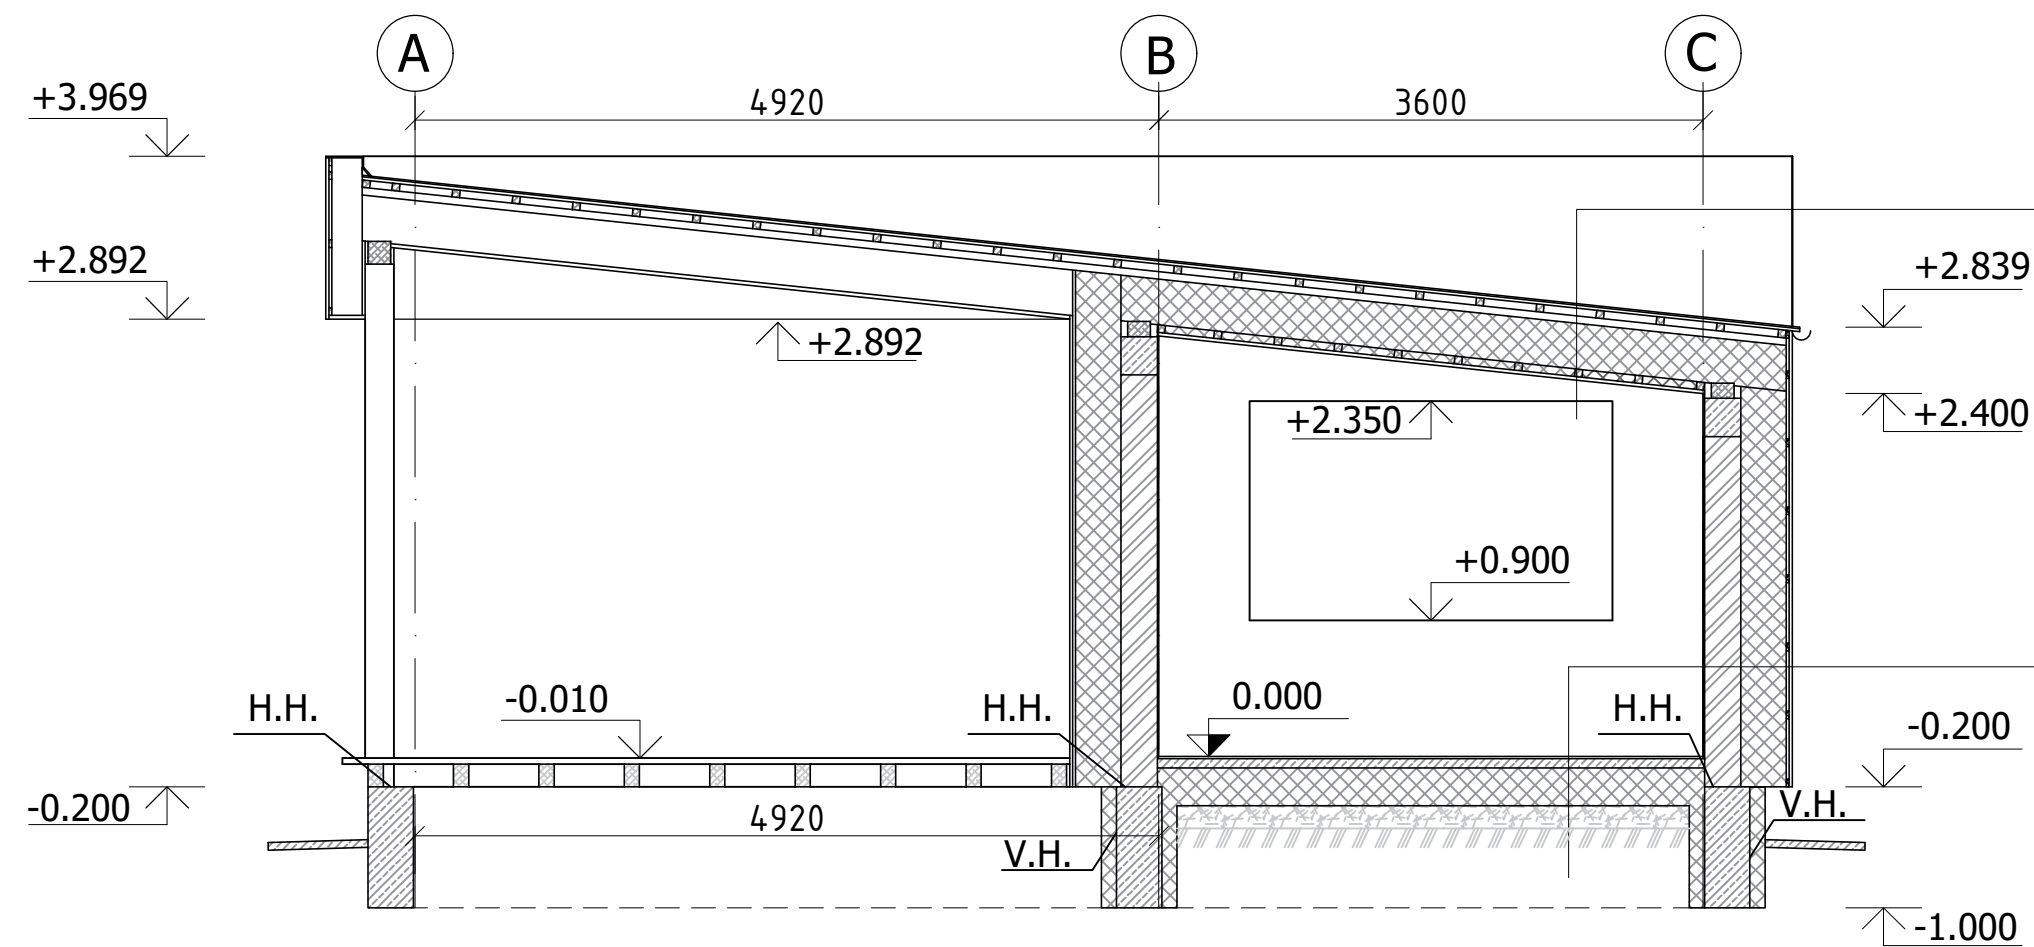


Prilydoma ruloninė stogo danga	10mm
OSB plokštė	20mm
Tašai 50*50mm skersai gegnių DIN450	50mm
Tašai išilgai gegnių DIN450	50mm
Difuzinė plėvelė	0.2mm
Akmens vata tarp gegnių DIN450	300mm
Garo izoliacinė plėvelė	0.2mm
Akmens vata tarp tašų 50*50mm	50mm
Gibso kartono plokštės	20mm

Laminatas	15mm
Armuotas betonas	60mm
Polietileno plėvelė	0,3mm
Šilumos izolecija styrofoam	100mm
Sutankintas žvyras	150mm
Sutankintas gruntas	

- Pastabos:
1. Matmenys duoti milimetrais, altitudės metrais.
 2. Horizontali hidroizoliacija (H.H.)- 2 sluoksniai pamato izoliacijos, vertikali hidroizoliacija (V.H.)-bituminė mastika


Laida		Išleidimo data		Laidos statusas ir išleidimo priežastis (jei taikoma)					
Kval. Dok. Nr.	UAB ZET GROUP Įmonės kodas 304419162 Klaipėdos g.4, Vilnius +370 699 54160 www.studijazet.lt			Projekto pavadinimas: Poilsio paskirties pastato, Druskininkų sav., Viečiūnų sen., Latežerio k., Ežero g. 34, statybos projektas					
Pareigos	Pavardė			Parašas	Data	Brėžinio pavadinimas:	Proj. etapas		
A 1888	PV	A. Valkūnaitė Čėplienė		2019	PJŪVIS A-C M1:50	PP			
A 1888	A PDV	A. Valkūnaitė Čėplienė		2019					
Statytojo (užsakovo) pavadinimas, adresas:				Statinio unikalus nr.	Proj. dalis	Nr. laida	Mastelis	Lapas	Lapų
K. Č.				Z2019-166	B/SS/A	O		1	1

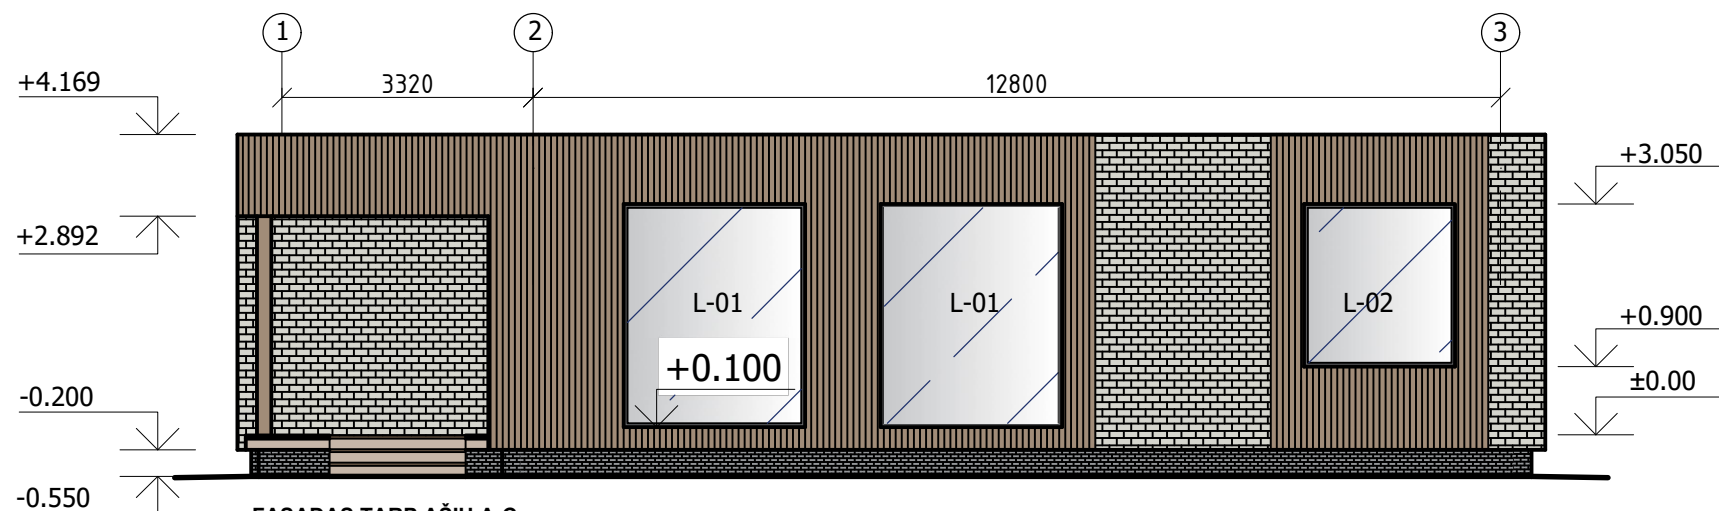

FASADAS TARP AŠIŲ A-C

Klinkerio sienų plotas
21.89m²
 Medinių dailienčių plotas
31.15m²

01 FASADAS TARP AŠIŲ 1-3 M1:100

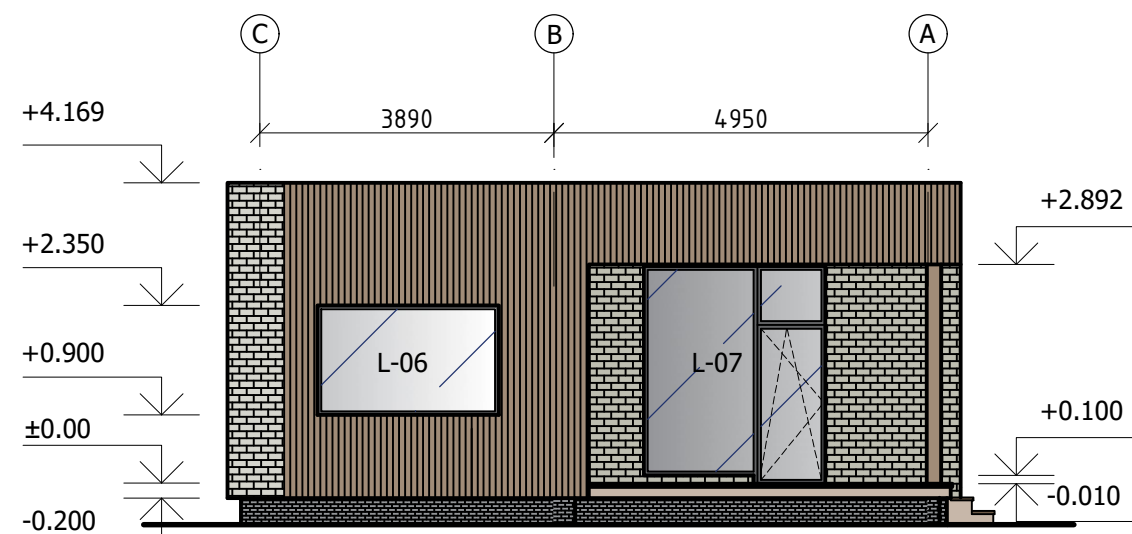


FASADAS TARP AŠIŲ C-A


Klinkerio sienų plotas
10.11m²
 Medinių dailienčių plotas
19.17m²

02 FASADAS TARP AŠIŲ C-A M1:100

APDAILŲ EKSPLIKACIJA

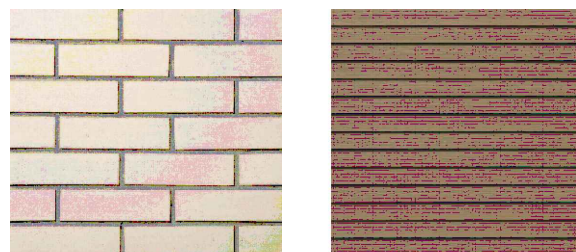


Laida		Išleidimo data		Laidos statusas ir išleidimo priežastis (jei taikoma)	
Kval. Dok. Nr.	UAB ZET GROUP Įmonės kodas 304419162 Klaipėdos g.4, Vilnius +370 699 54160 www.studijazet.lt	STUDIJA ZET		Projekto pavadinimas: Poilsio paskirties pastato, Druskininkų sav., Viečiųūnų sen., Latežerio k., Ežero g. 34, statybos projektas	
A 1888	Pareigos	Pavardė	Parašas	Data	Brėžinio pavadinimas: FASADAI M1:100
A 1888	PV	A. Valkūnaitė Čėplienė		2019	
	A PDV	A. Valkūnaitė Čėplienė		2019	Proj. etapas PP
Statytojo (užsakovo) pavadinimas, adresas:				Statinio unikalus nr.	
K. Č.				Z2019-166	1
		Proj. dalis	Nr. laida	Mastelis	Lapų
		B/SS/A	O		1

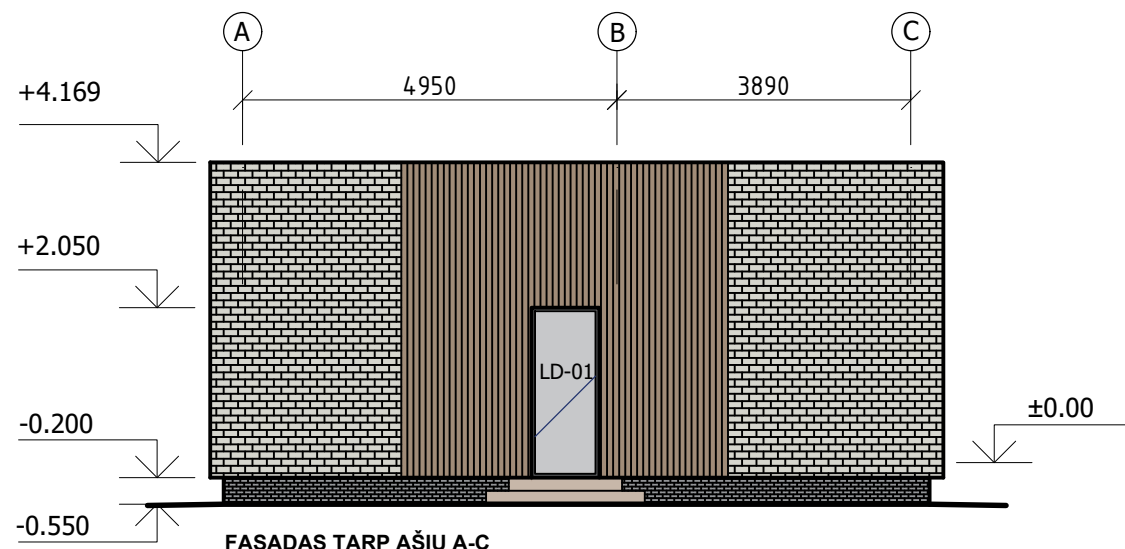

FASADAS TARP AŠIŲ A-C

Klinkerio sienų plotas
22.43m²
Medinių dailylenčių plotas
15.98m²

04 FASADAS TARP AŠIŲ A-C M1:100

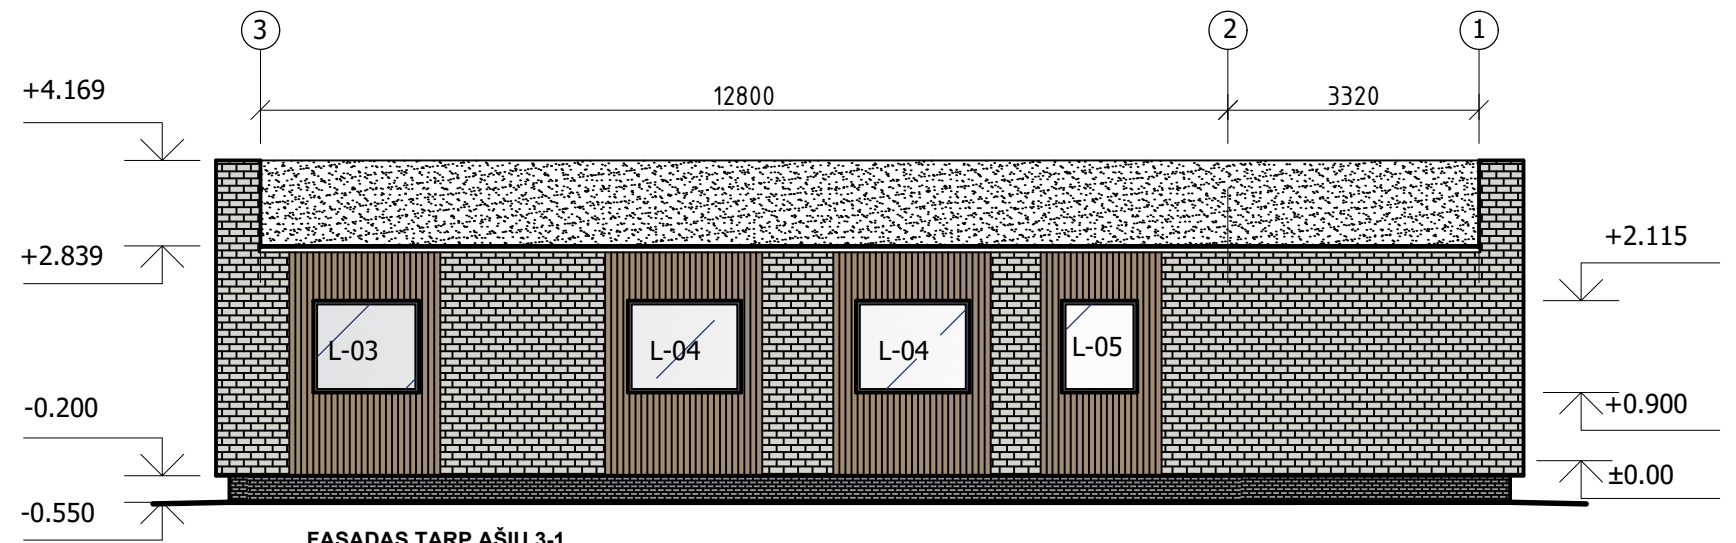



FASADAS TARP AŠIŲ 3-1

Klinkerio sienų plotas
29.61m²
Medinių dailylenčių plotas
16.36m²


03 FASADAS TARP AŠIŲ 3-1 M1:100

APDAILŲ EKSPLIKACIJA

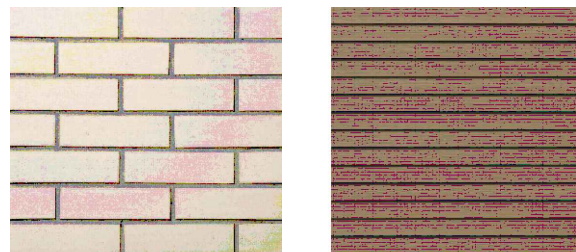

Laida		Išleidimo data		Laidos statusas ir išleidimo priežastis (jei taikoma)		Projekto pavadinimas: Poilsio paskirties pastato, Druskininkų sav., Viečiųūnų sen., Latežerio k., Ežero g. 34, statybos projektas					
Kval. Dok. Nr.	UAB ZET GROUP Įmonės kodas 304419162 Klaipėdos g. 4, Vilnius +370 699 54160 www.studijazet.lt					Brėžinio pavadinimas:					
A 1888	PV	A. Valkūnaitė Čėplienė	Parašas			Data	FASADAI M1:100		Proj. etapas		
A 1888	A PDV	A. Valkūnaitė Čėplienė					PP				
Statytojo (užsakovo) pavadinimas, adresas:						Statinio unikalus nr.	Proj. dalis	Nr. laida	Mastelis	Lapas	Lapų
K. Č.						Z2019-166	B/SS/A	O		1	1



Laida	Išleidimo data	Laidos statusas ir išleidimo priežastis (jei taikoma)			
Kval. Dok. Nr.	UAB ZET GROUP Įmonės kodas 304419162 Klaipėdos g.4, Vilnius +370 699 54160 www.studijazet.lt			Projekto pavadinimas: Poilsio paskirties pastato, Druskininkų sav., Viečiūnų sen., Latežerio k., Ežero g. 34, statybos projektas	
	Pareigos	Pavardė	Parašas	Data	Brėžinio pavadinimas:
A 1888	PV	A. Valkūnaitė Čėplienė		2019	VIZUALIZACIJOS
A 1888	A PDV	A. Valkūnaitė Čėplienė		2019	
Statytojo (užsakovo) pavadinimas, adresas:			Statinio unikalus nr.	Proj. dalis	Nr. laida
K. Č.			Z2019-166	B/SS/A	O
				Mastelis	Lapas
					1
				Lapų	1