
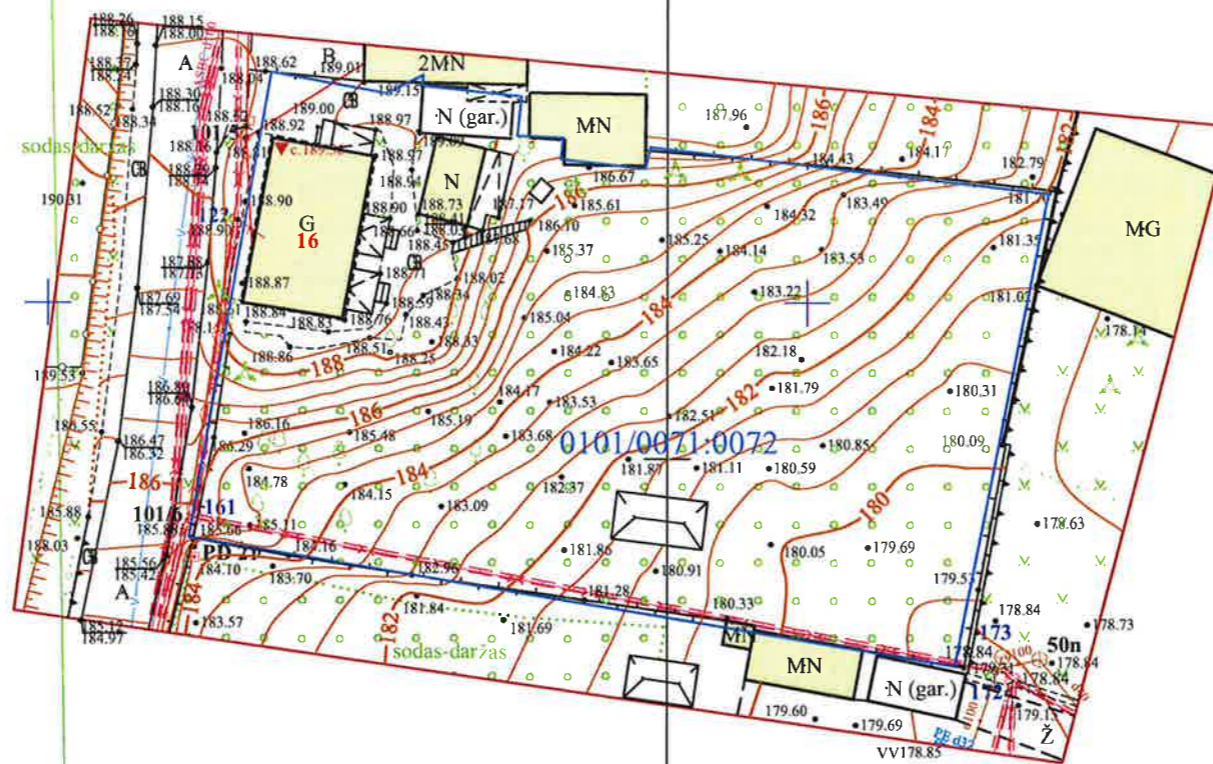


Topografavimo darbų teritorijos išsidėstymo schema

TOPOGRAFINIS PLANAS M 1:500

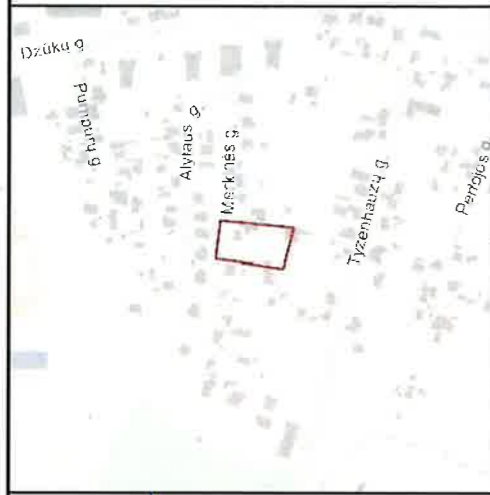

76/31-0073

76/31-0074

171-B-3

Y=583200

X=6059150

X=19900
Y=29550

TOPD Nr.: 13:19:5369




UAB "NERANTA"

Lukiškių g.3-404, Vilnius ☎ 8685 83853



OBJEKTAS	19/0522-01	Adresas: Merkinės g.16, Naujininkų sen., Vilniaus m. sav.	
		Užsakovas:	
COORDINACIJŲ SISTEMA:	LKS-94	AUKŠČIŲ SISTEMA:	LAS07
PARAŠAS	DATA		
DIREKTORIUS	R.Kiškis	2019-05-31	
GEODEZININKAS	R.Kiškis	2019-05-31	



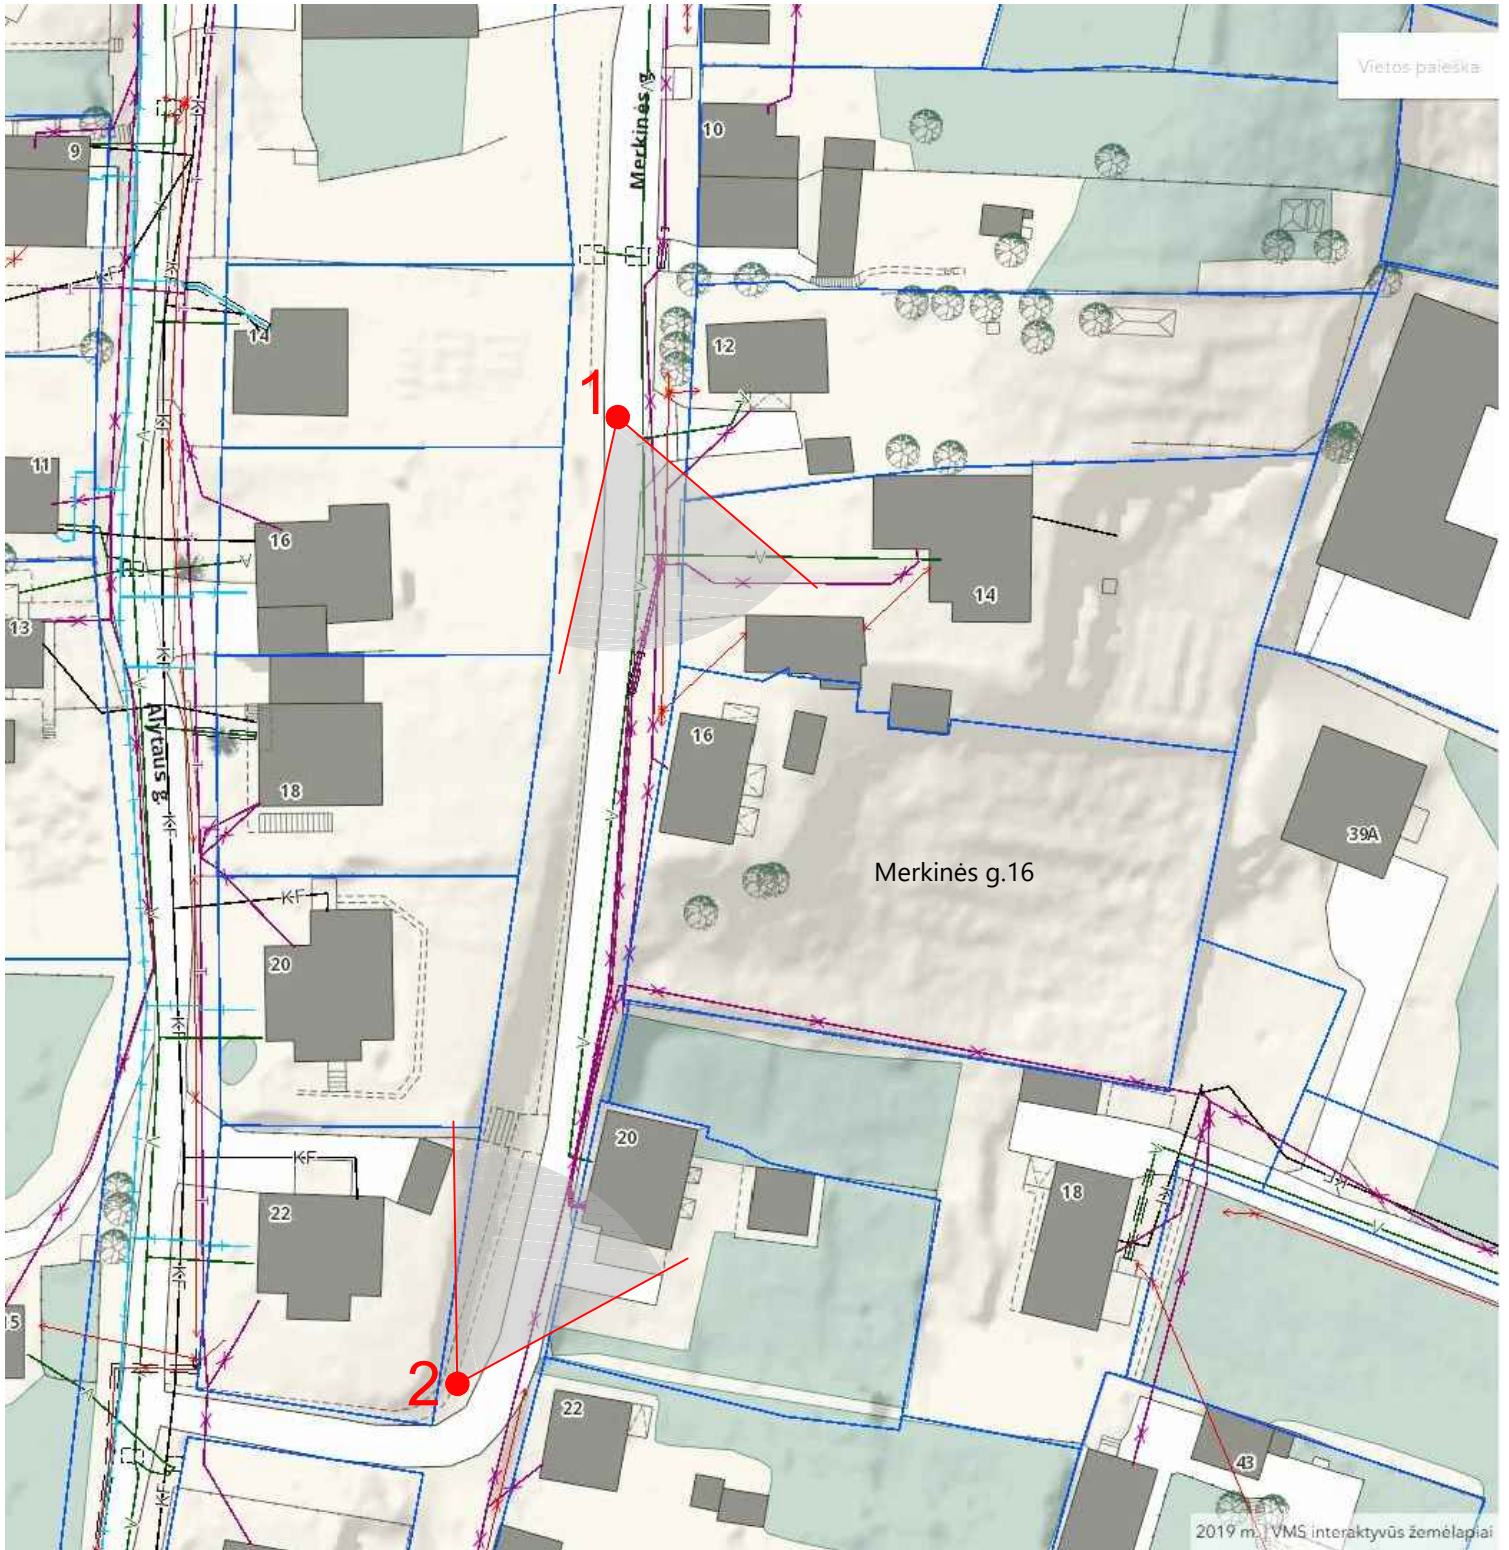


SKLYPO MERKINĖS G.16, VILNIUJE

Situacijos schema su vizualizacijos taškais

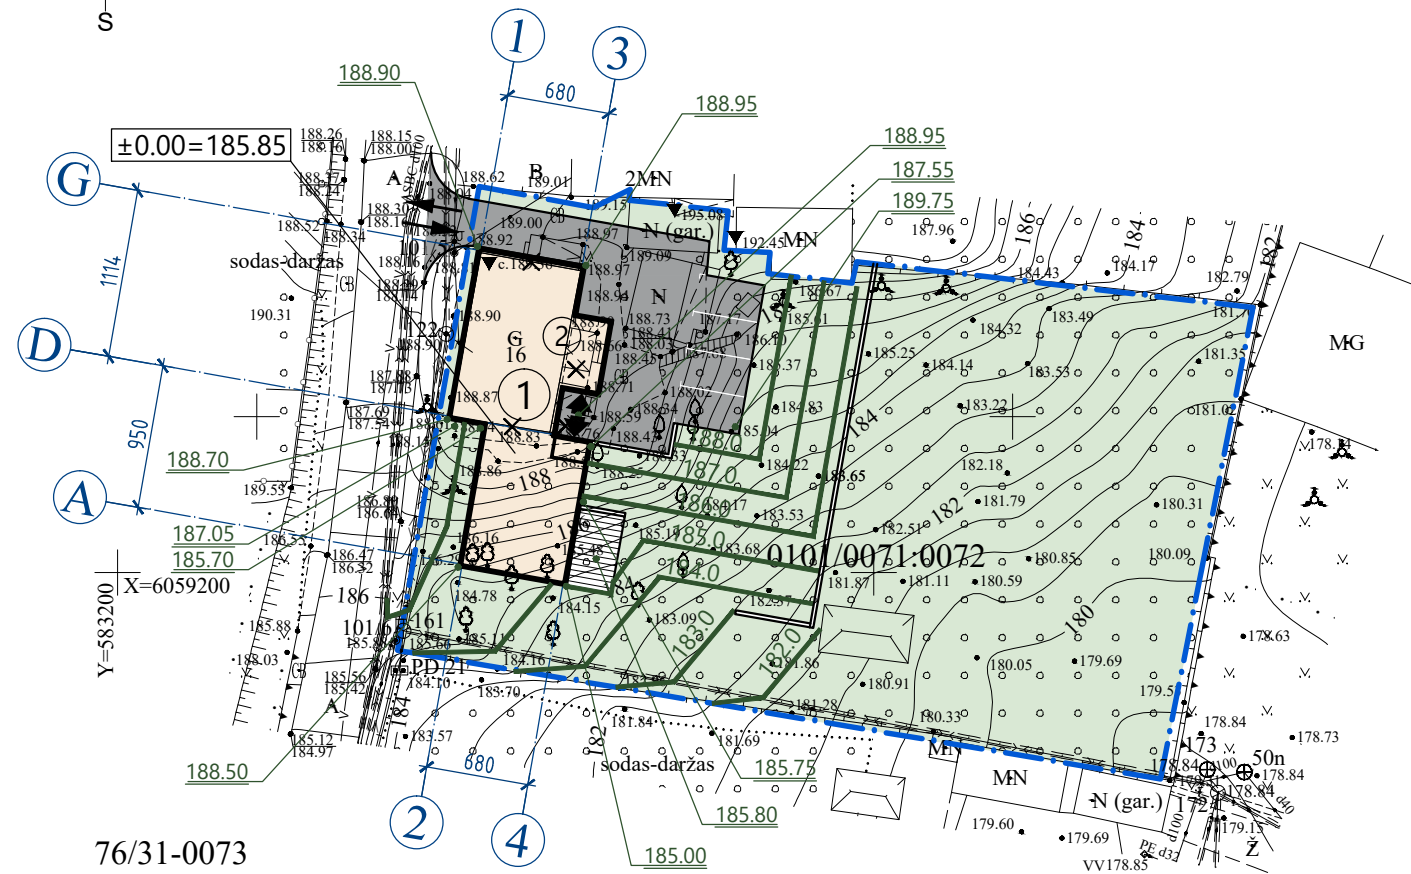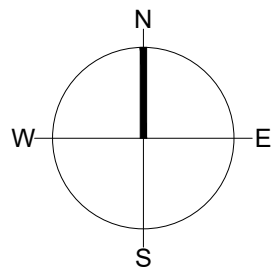

171-B-3

SITUACIJOS SCHEMA

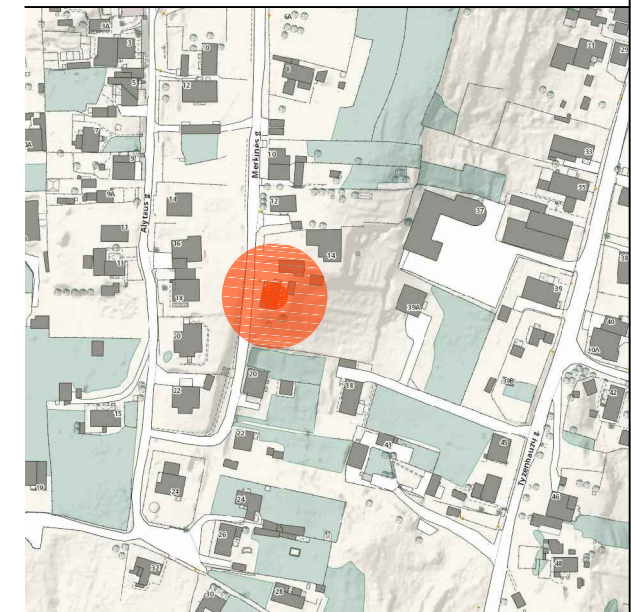

- EKSPLIKACIJA:
- ① PROJEKTUOJAMAS DVIBUTIS GYV. NAMAS
 - ② GRIAUNAMAS ESAMAS GYV. NAMAS (un. Nr. 1092-2000-9018)

SUTARTINIS ŽYMĖJIMAS



- SKLYPO RIBOS
- PROJEKTUOJAMAS PASTATAS
- GRIAUNAMAS ESAMAS PASTATAS
- VEJA
- BETONINIŲ TRINKELIŲ DANGA

TOPD Nr.: 13:19:5369

		UAB "NERANTA"	
		Lukiškių g.3-404, Vilnius ☎ 8685 83853	
OBJEKTAS	19/0522-01	Adresas: Merkinės g.16, Naujininkų sen., Vilniaus m. sav.	
		Užsakovas:	
KOORDINAČIŲ SISTEMA: LKS-94		AUKŠČIŲ SISTEMA: LAS07	
PAREIGOS	VARDAS IR PAVARDĖ	PARAŠAS	DATA
DIREKTORIUS	R.Kiškis		2019-05-31
GEODEZININKAS	Kvalifikacijos pažymėjimo Nr.1GKV-1131		2019-05-31
	R.Kiškis		2019-05-31

±0.00= 185.85


Atest. Nr.			DVIBUTIS GYVENAMASIS NAMAS. MERKINĖS G.16, VILNIUS. STATYBOS PROJEKTAS		
A 037	P V	G. POČIUIPA	2019 11	SKLYPO PLANAS	M1:500
A 037	PDV (A)	G. POČIUIPA	2019 11		Laida
LT	Statytojas:		UAB "ERGUS"		Lapas
					381-PP-SP

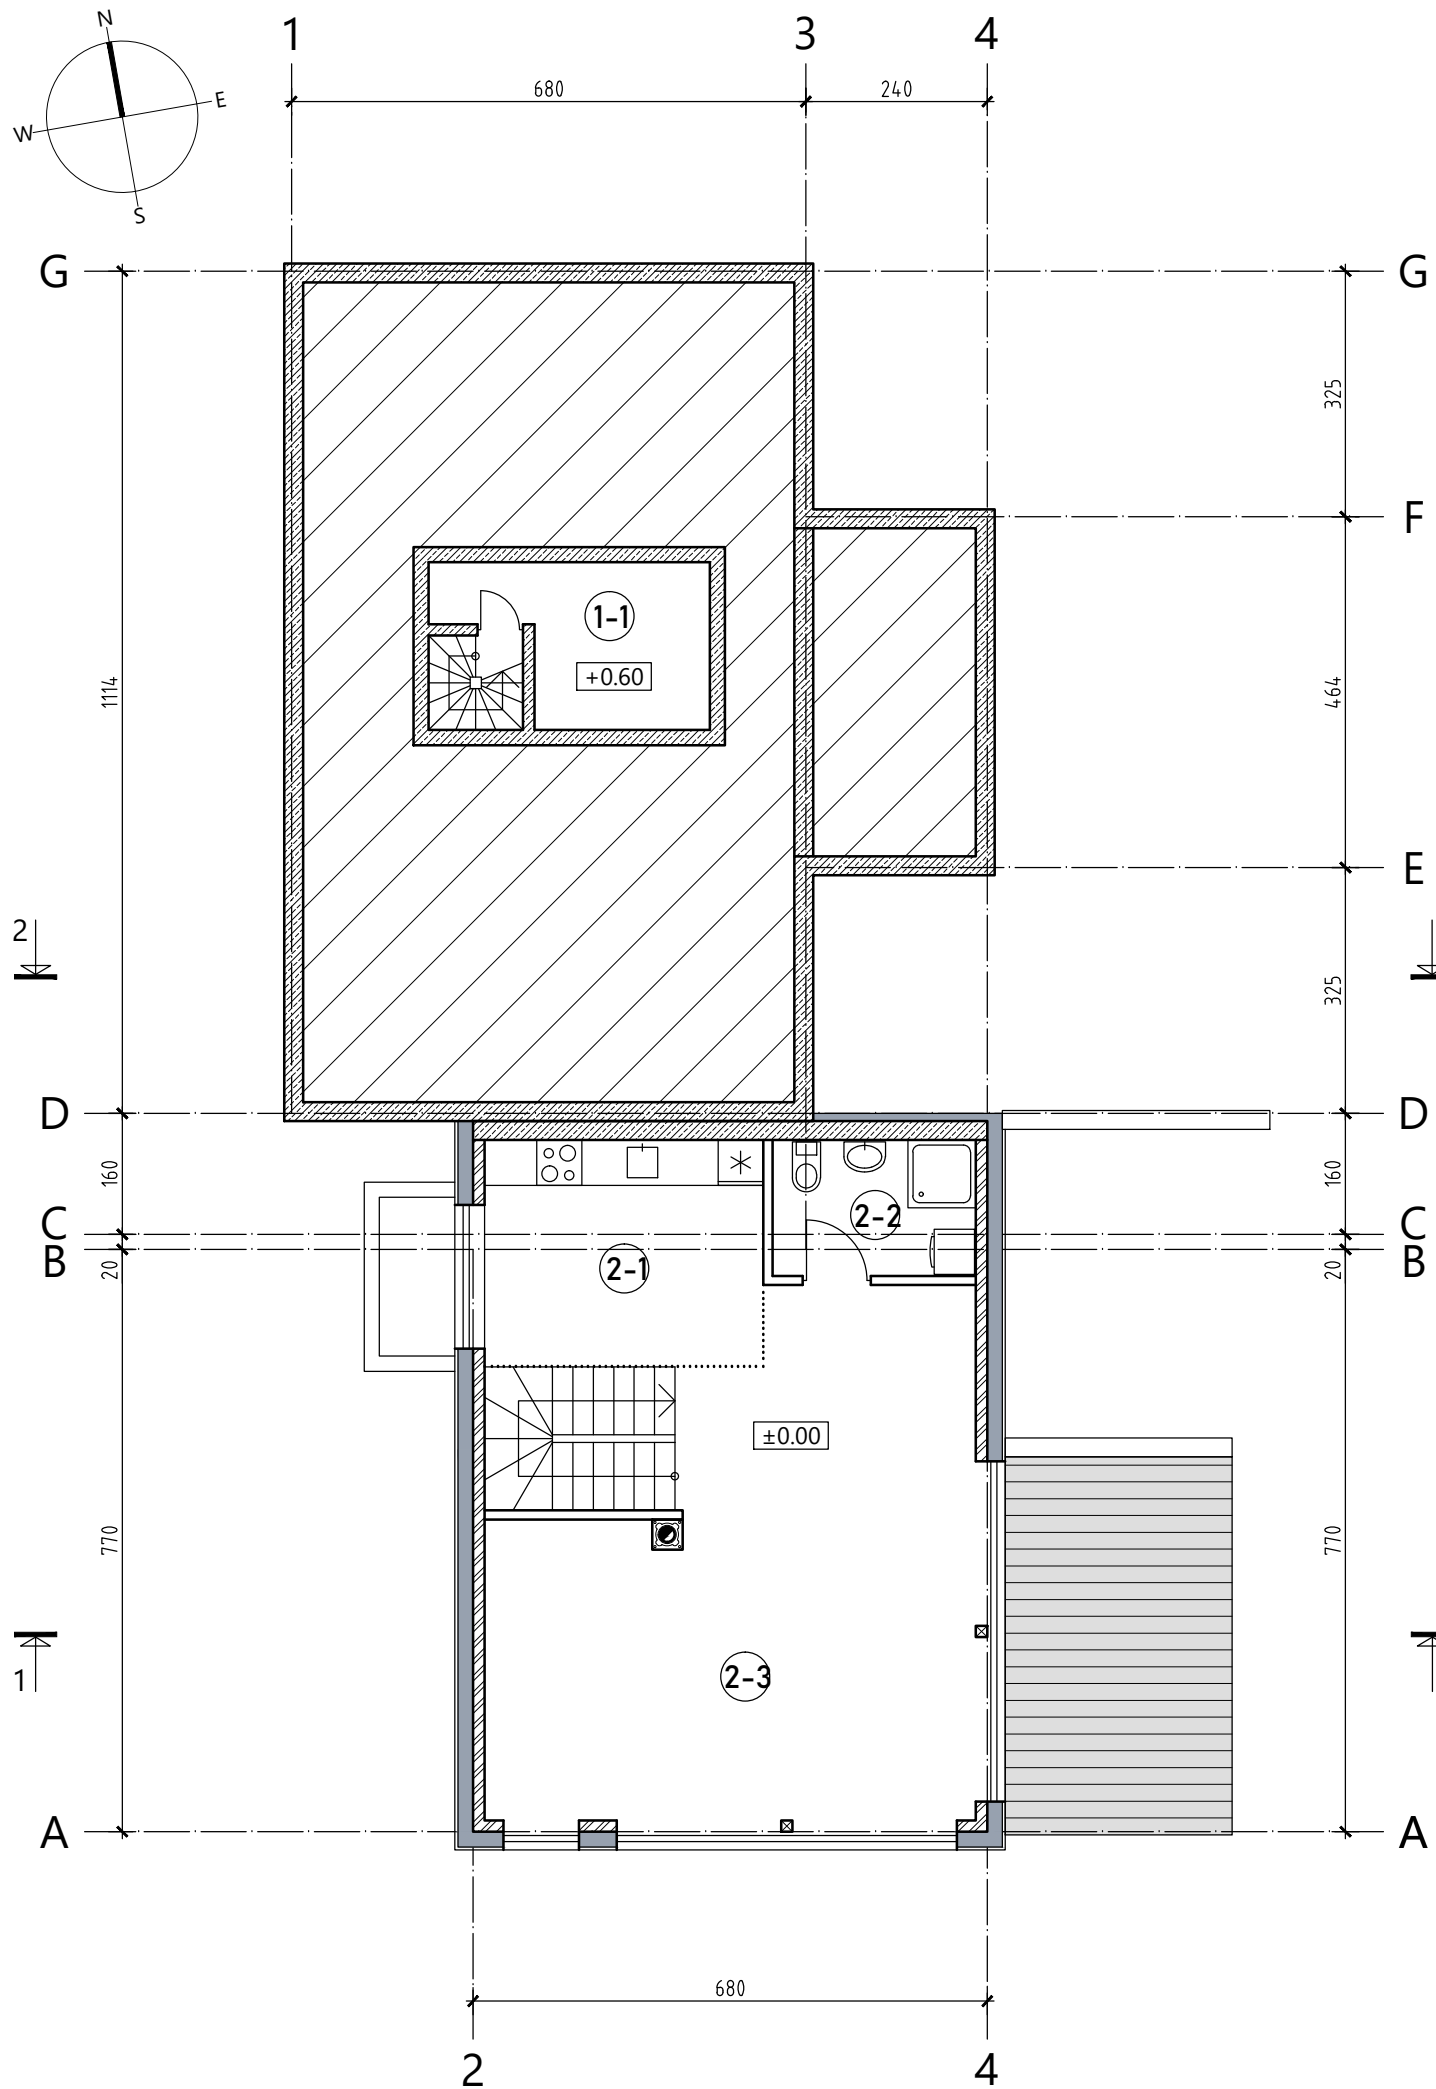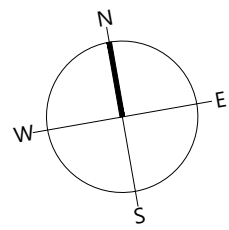

PATALPŲ EKSPLIKACIJA		m ²
BUTAS Nr. 1		6.29
1-1	RŪSIO PATALPA	6.29
BUTAS Nr. 2		55.78
2-1	VIRTUVĖ - VALGOMASIS	11.35
2-2	SAN. MAZGAS	4.84
2-3	BENDRAS KAMBARYS	39.59
cokolinio aukšto bendras plotas:		62.07

±0.00=185.85



ATESTATO NR.	UŽDAROJI AKCINĖ BENDROVĖ "PRIEDANGA"			DVIBUTIS GYVENAMASIS NAMAS. MERKINĖS G.16, VILNIUS. STATYBOS PROJEKTAS		
A 037	P V	G. POČIUIPA	2019 11	PIRMO AUKŠTO PLANAS	M1:100	Laida
A 037	PDV (A)	G. POČIUIPA	2019 11			0
LT	Statytojas: UAB "ERGUS"			381-PP-SA		Lapas

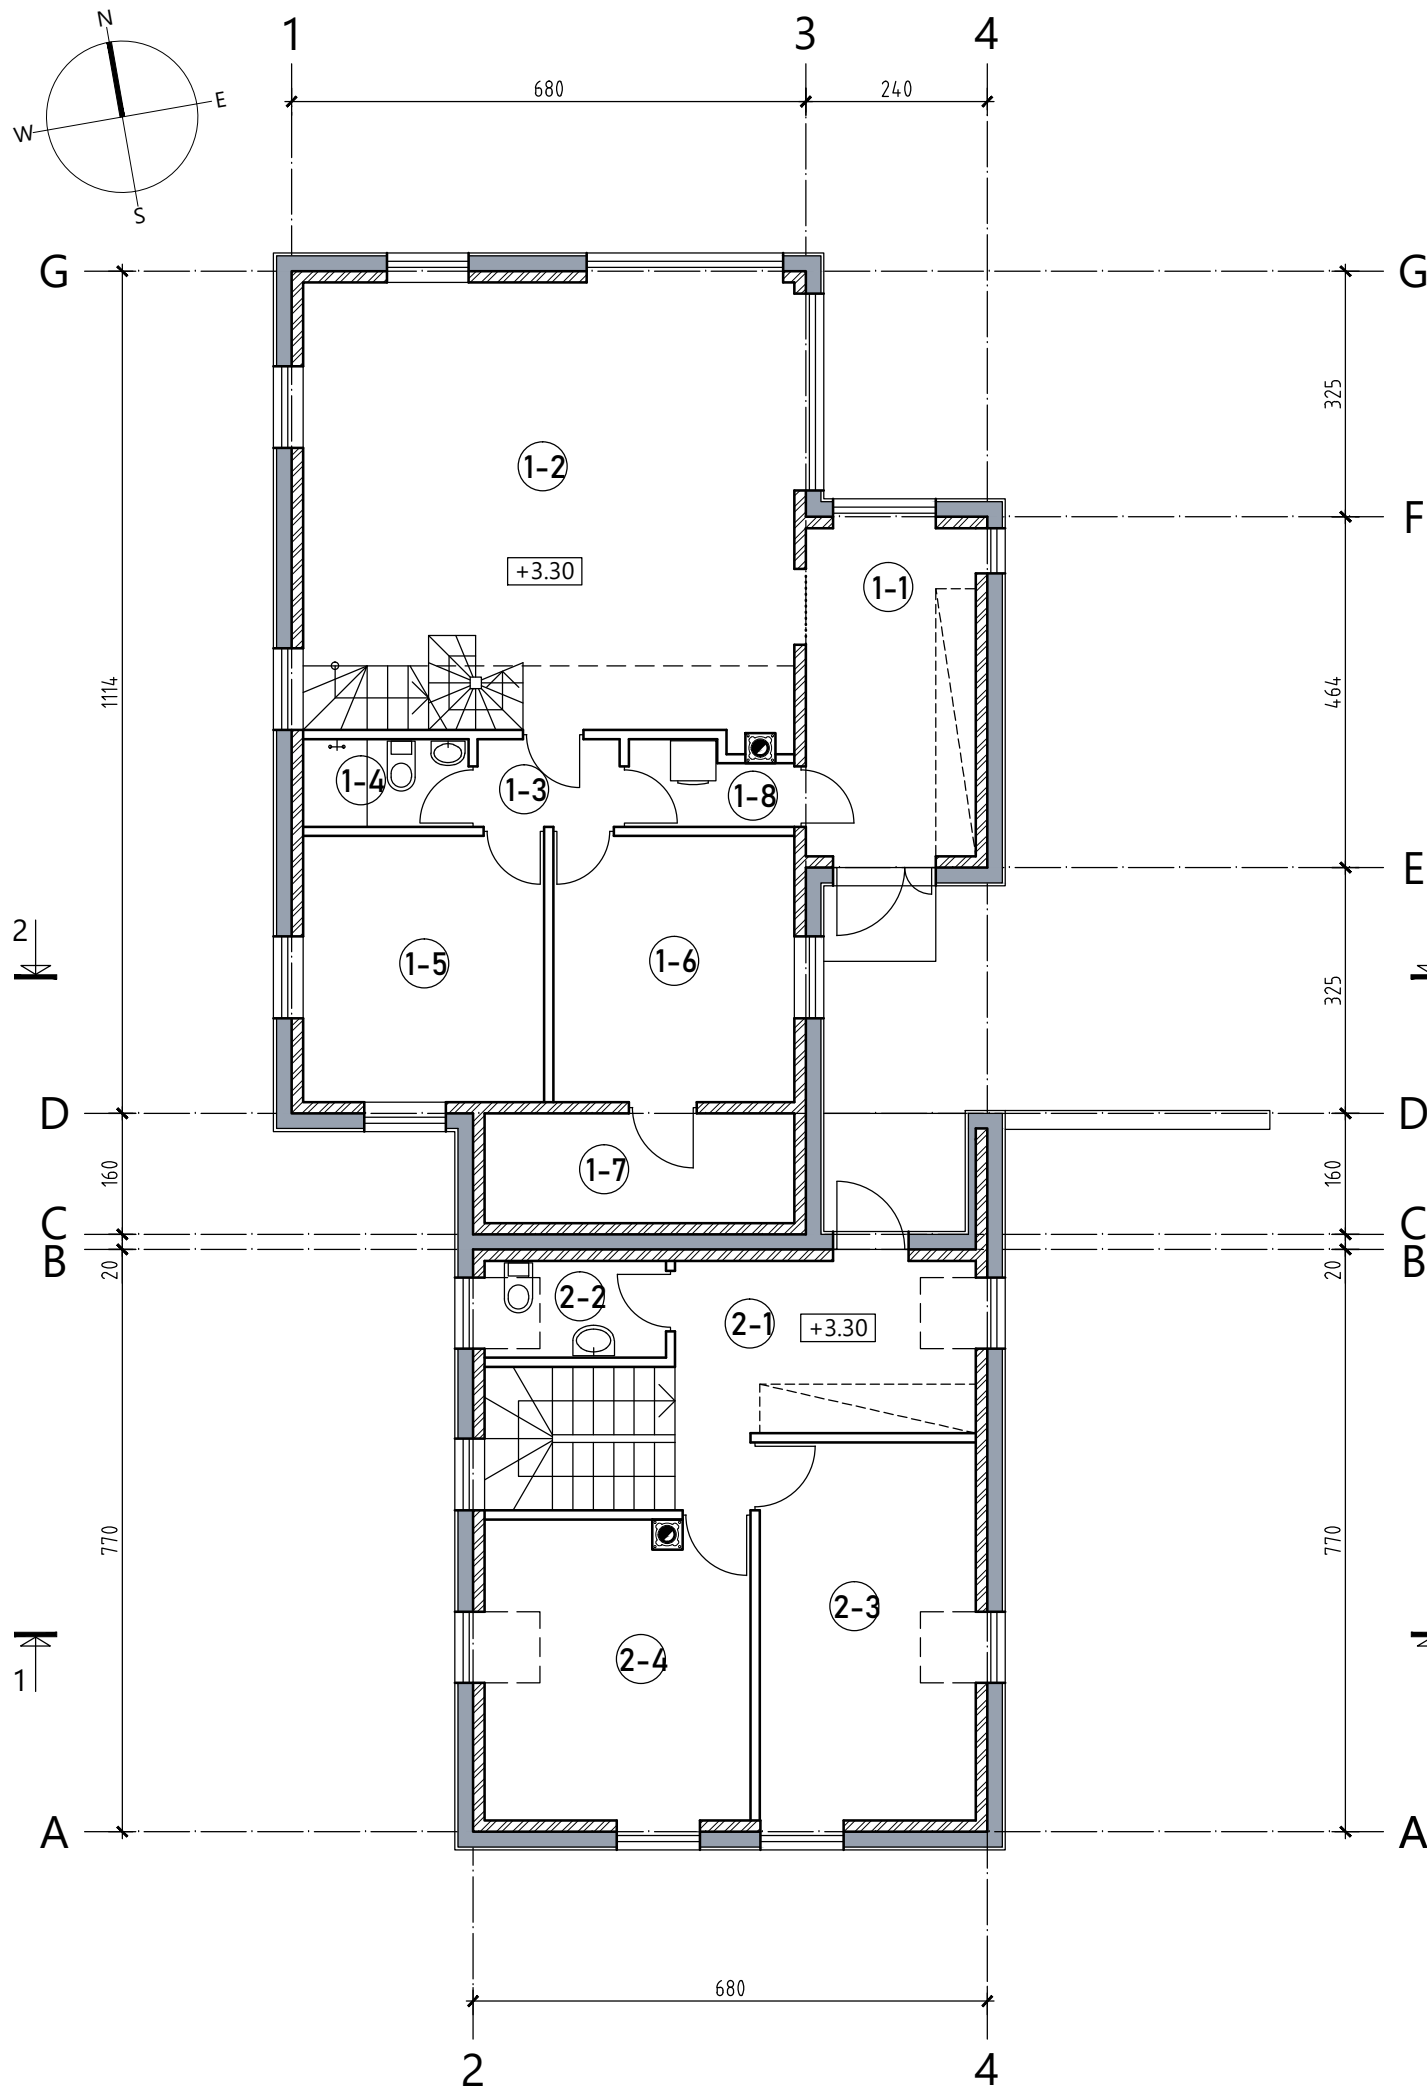

PATALPŲ EKSPLIKACIJA		m ²
BUTAS Nr. 1		81.27
1-1	TAMBŪRAS	9.76
1-2	BENDRAS KAMBARYS	36.20
1-3	KORIDORIUS	2.18
1-4	SAN. MAZGAS	2.54
1-5	KAMBARYS	11.22
1-6	KAMBARYS	11.22
1-7	DRABUŽINĖ	5.94
1-8	SKALBYKLA	2.21
BUTAS Nr. 2		41.49
2-1	HOLAS	10.12
2-2	SAN. MAZGAS	3.07
2-3	KAMBARYS	14.30
2-4	KAMBARYS	14.00
1 aukšto bendras plotas:		122.76

±0.00=185.85



ATESTATO NR.				DVIBUTIS GYVENAMASIS NAMAS. MERKINĖS G.16, VILNIUS. STATYBOS PROJEKTAS		
A 037	P V	G. POČIUIPA	2019 11	ANTRO AUKŠTO PLANAS	M1:100	Laida
A 037	PDV (A)	G. POČIUIPA	2019 11			0
LT	Statytojas: UAB "ERGUS"			381-PP-SA		Lapas

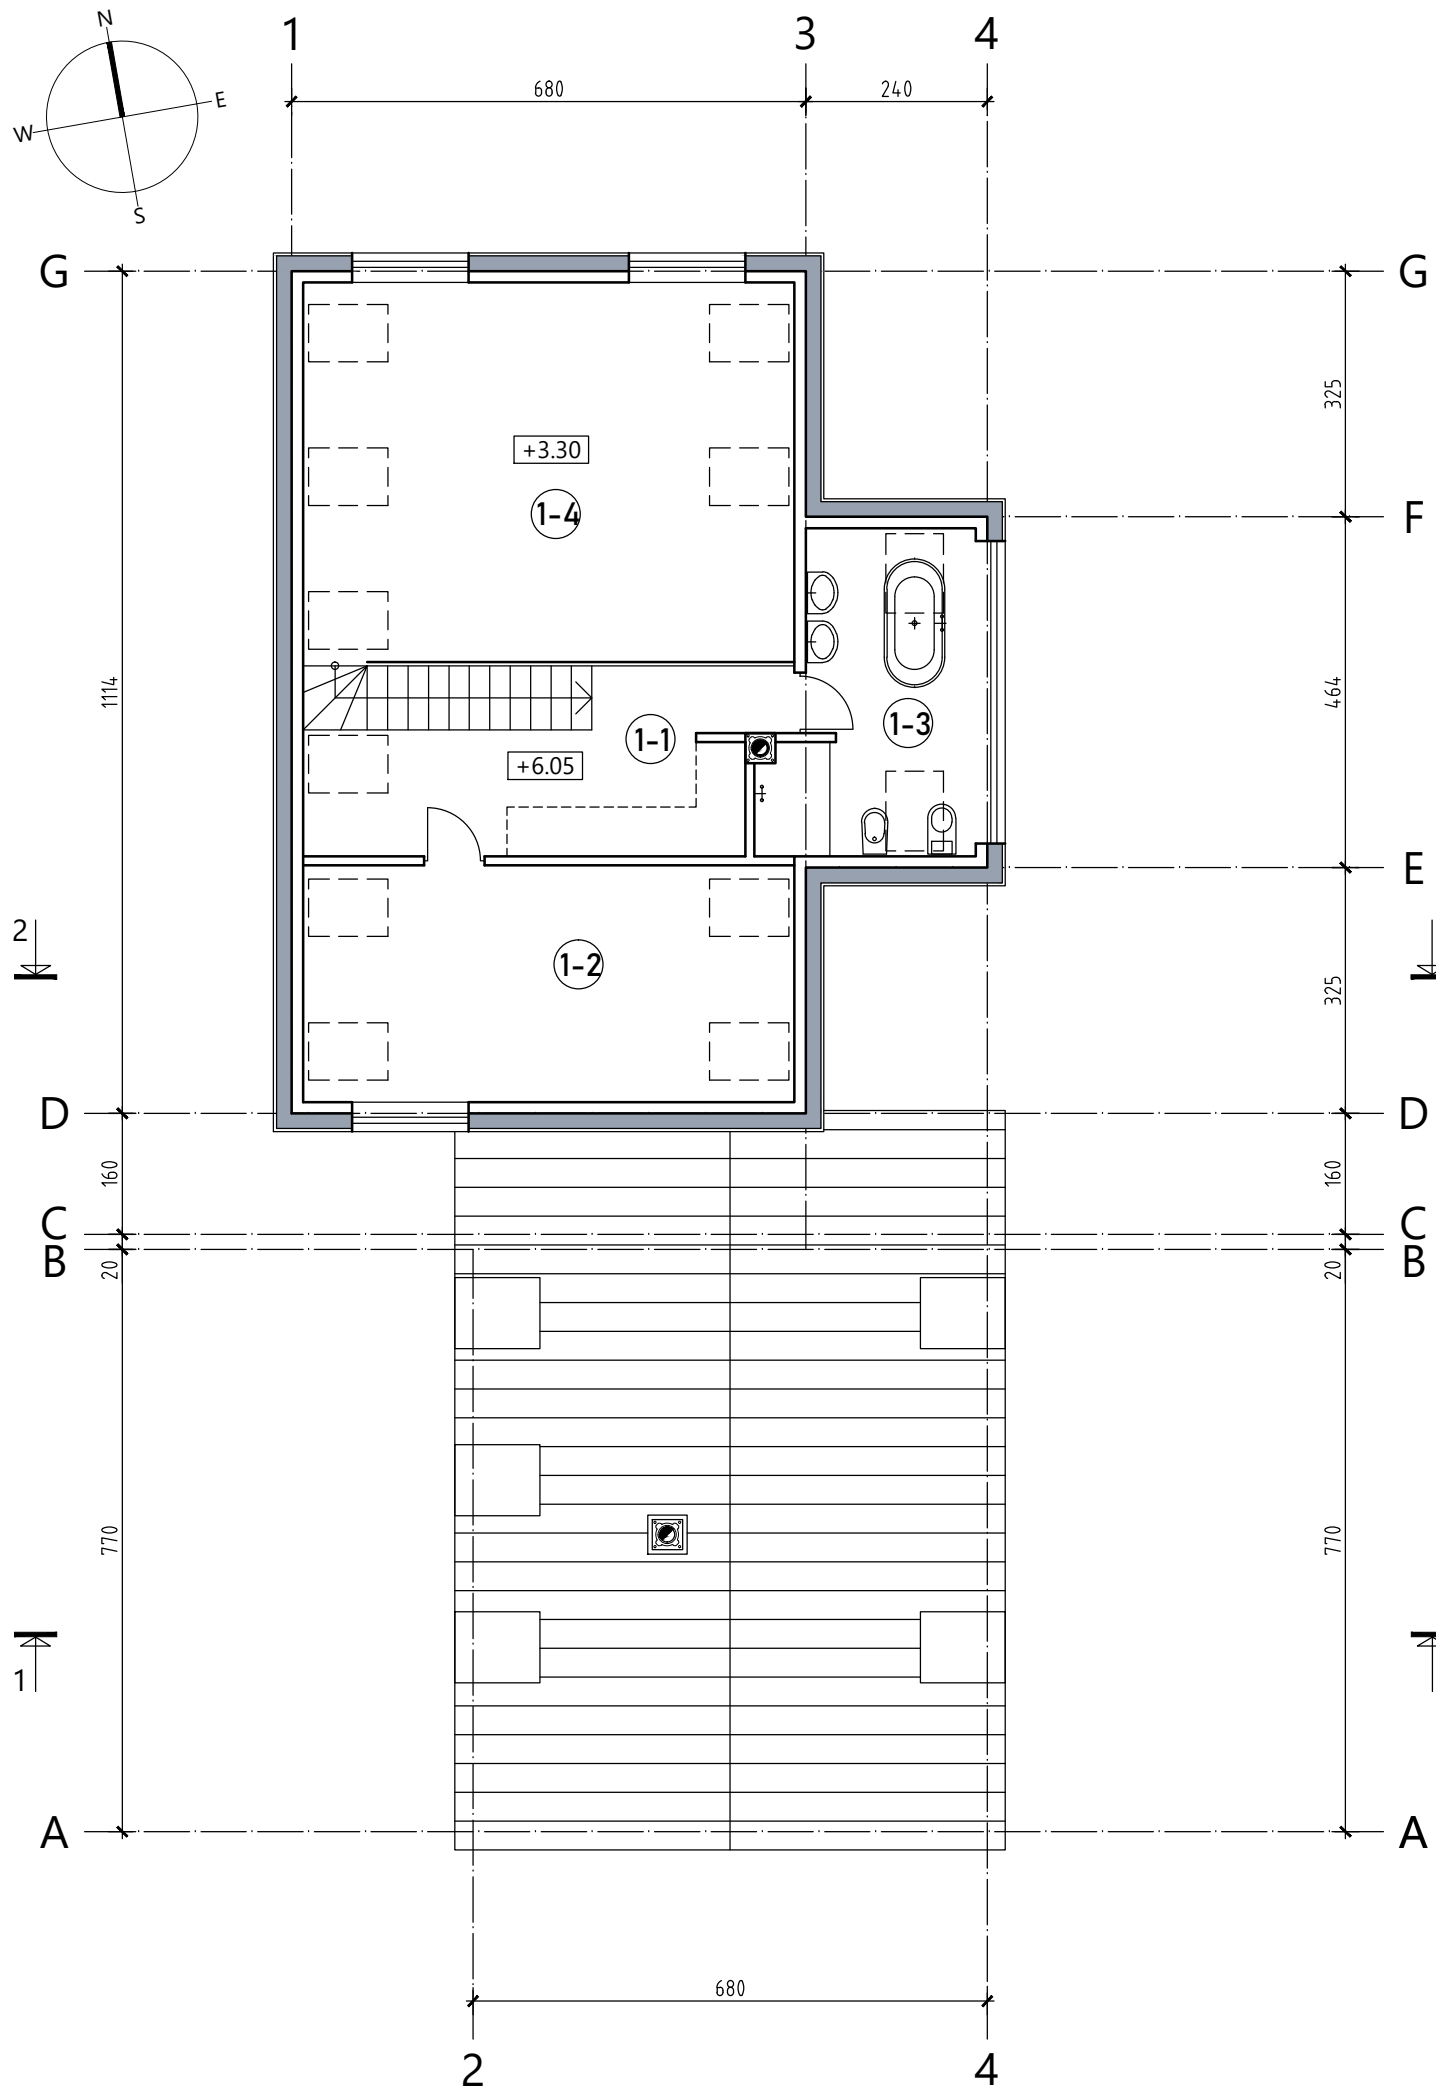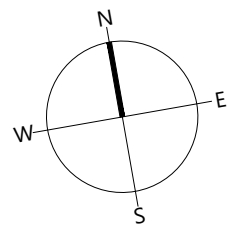

PATALPŲ EKSPLIKACIJA		m ²
BUTAS Nr. 1		31.31
1-1	KORIDORIUS	9.87
1-2	MIEGAMASIS	13.46
1-3	SAN. MAZGAS	7.98
1-4	ANTRA ŠVIESA	-
2 aukšto bendras plotas:		31.31


±0.00=185.85

ATESTATO NR.				DVIBUTIS GYVENAMASIS NAMAS. MERKINĖS G.16, VILNIUS. STATYBOS PROJEKTAS		
A 037	P V	G. POČIUIPA	2019 11	MANSARDINIO AUKŠTO PLANAS	M1:100	Laida
A 037	PDV (A)	G. POČIUIPA	2019 11			0
LT	Statytojas: UAB "ERGUS"			381-PP-SA		Lapas

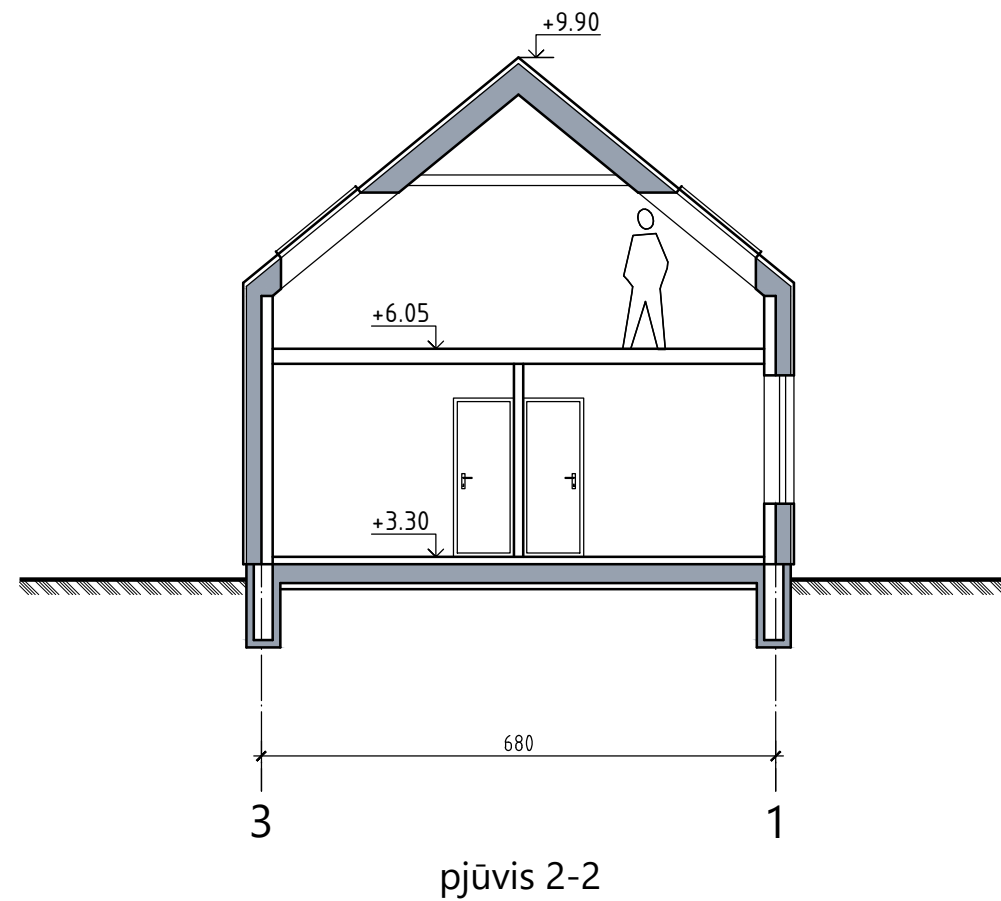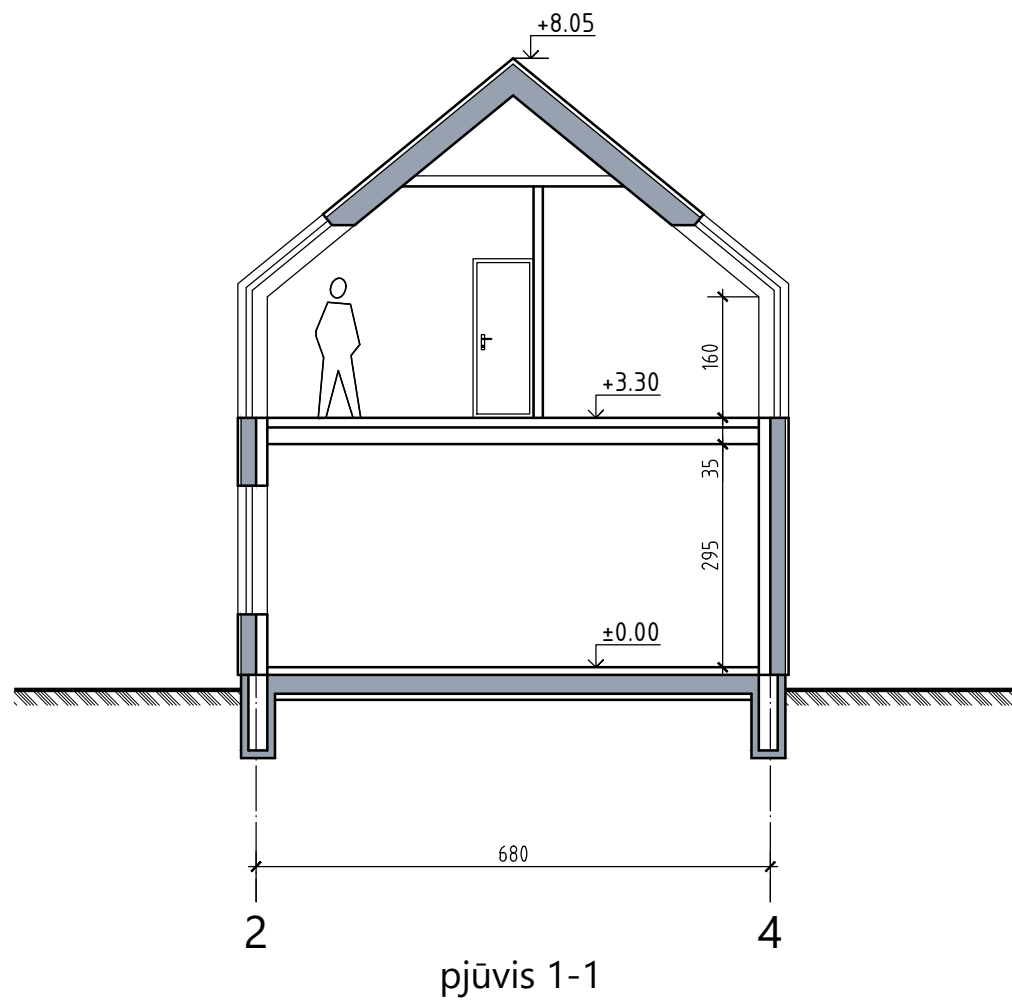

±0.00=185.85



ATESTATO NR.	UŽDAROJI AKCINĖ BENDROVĖ "PRIEDANGA"			DVIBUTIS GYVENAMASIS NAMAS. MERKINĖS G.16, VILNIUS. STATYBOS PROJEKTAS		
A 037	P V	G. POČIUIPA	2019 11	PJŪVIAI	M1:100	Laida
A 037	PDV (A)	G. POČIUIPA	2019 11			0
LT	Statytojas: UAB "ERGUS"			381-PP-SA		Lapas

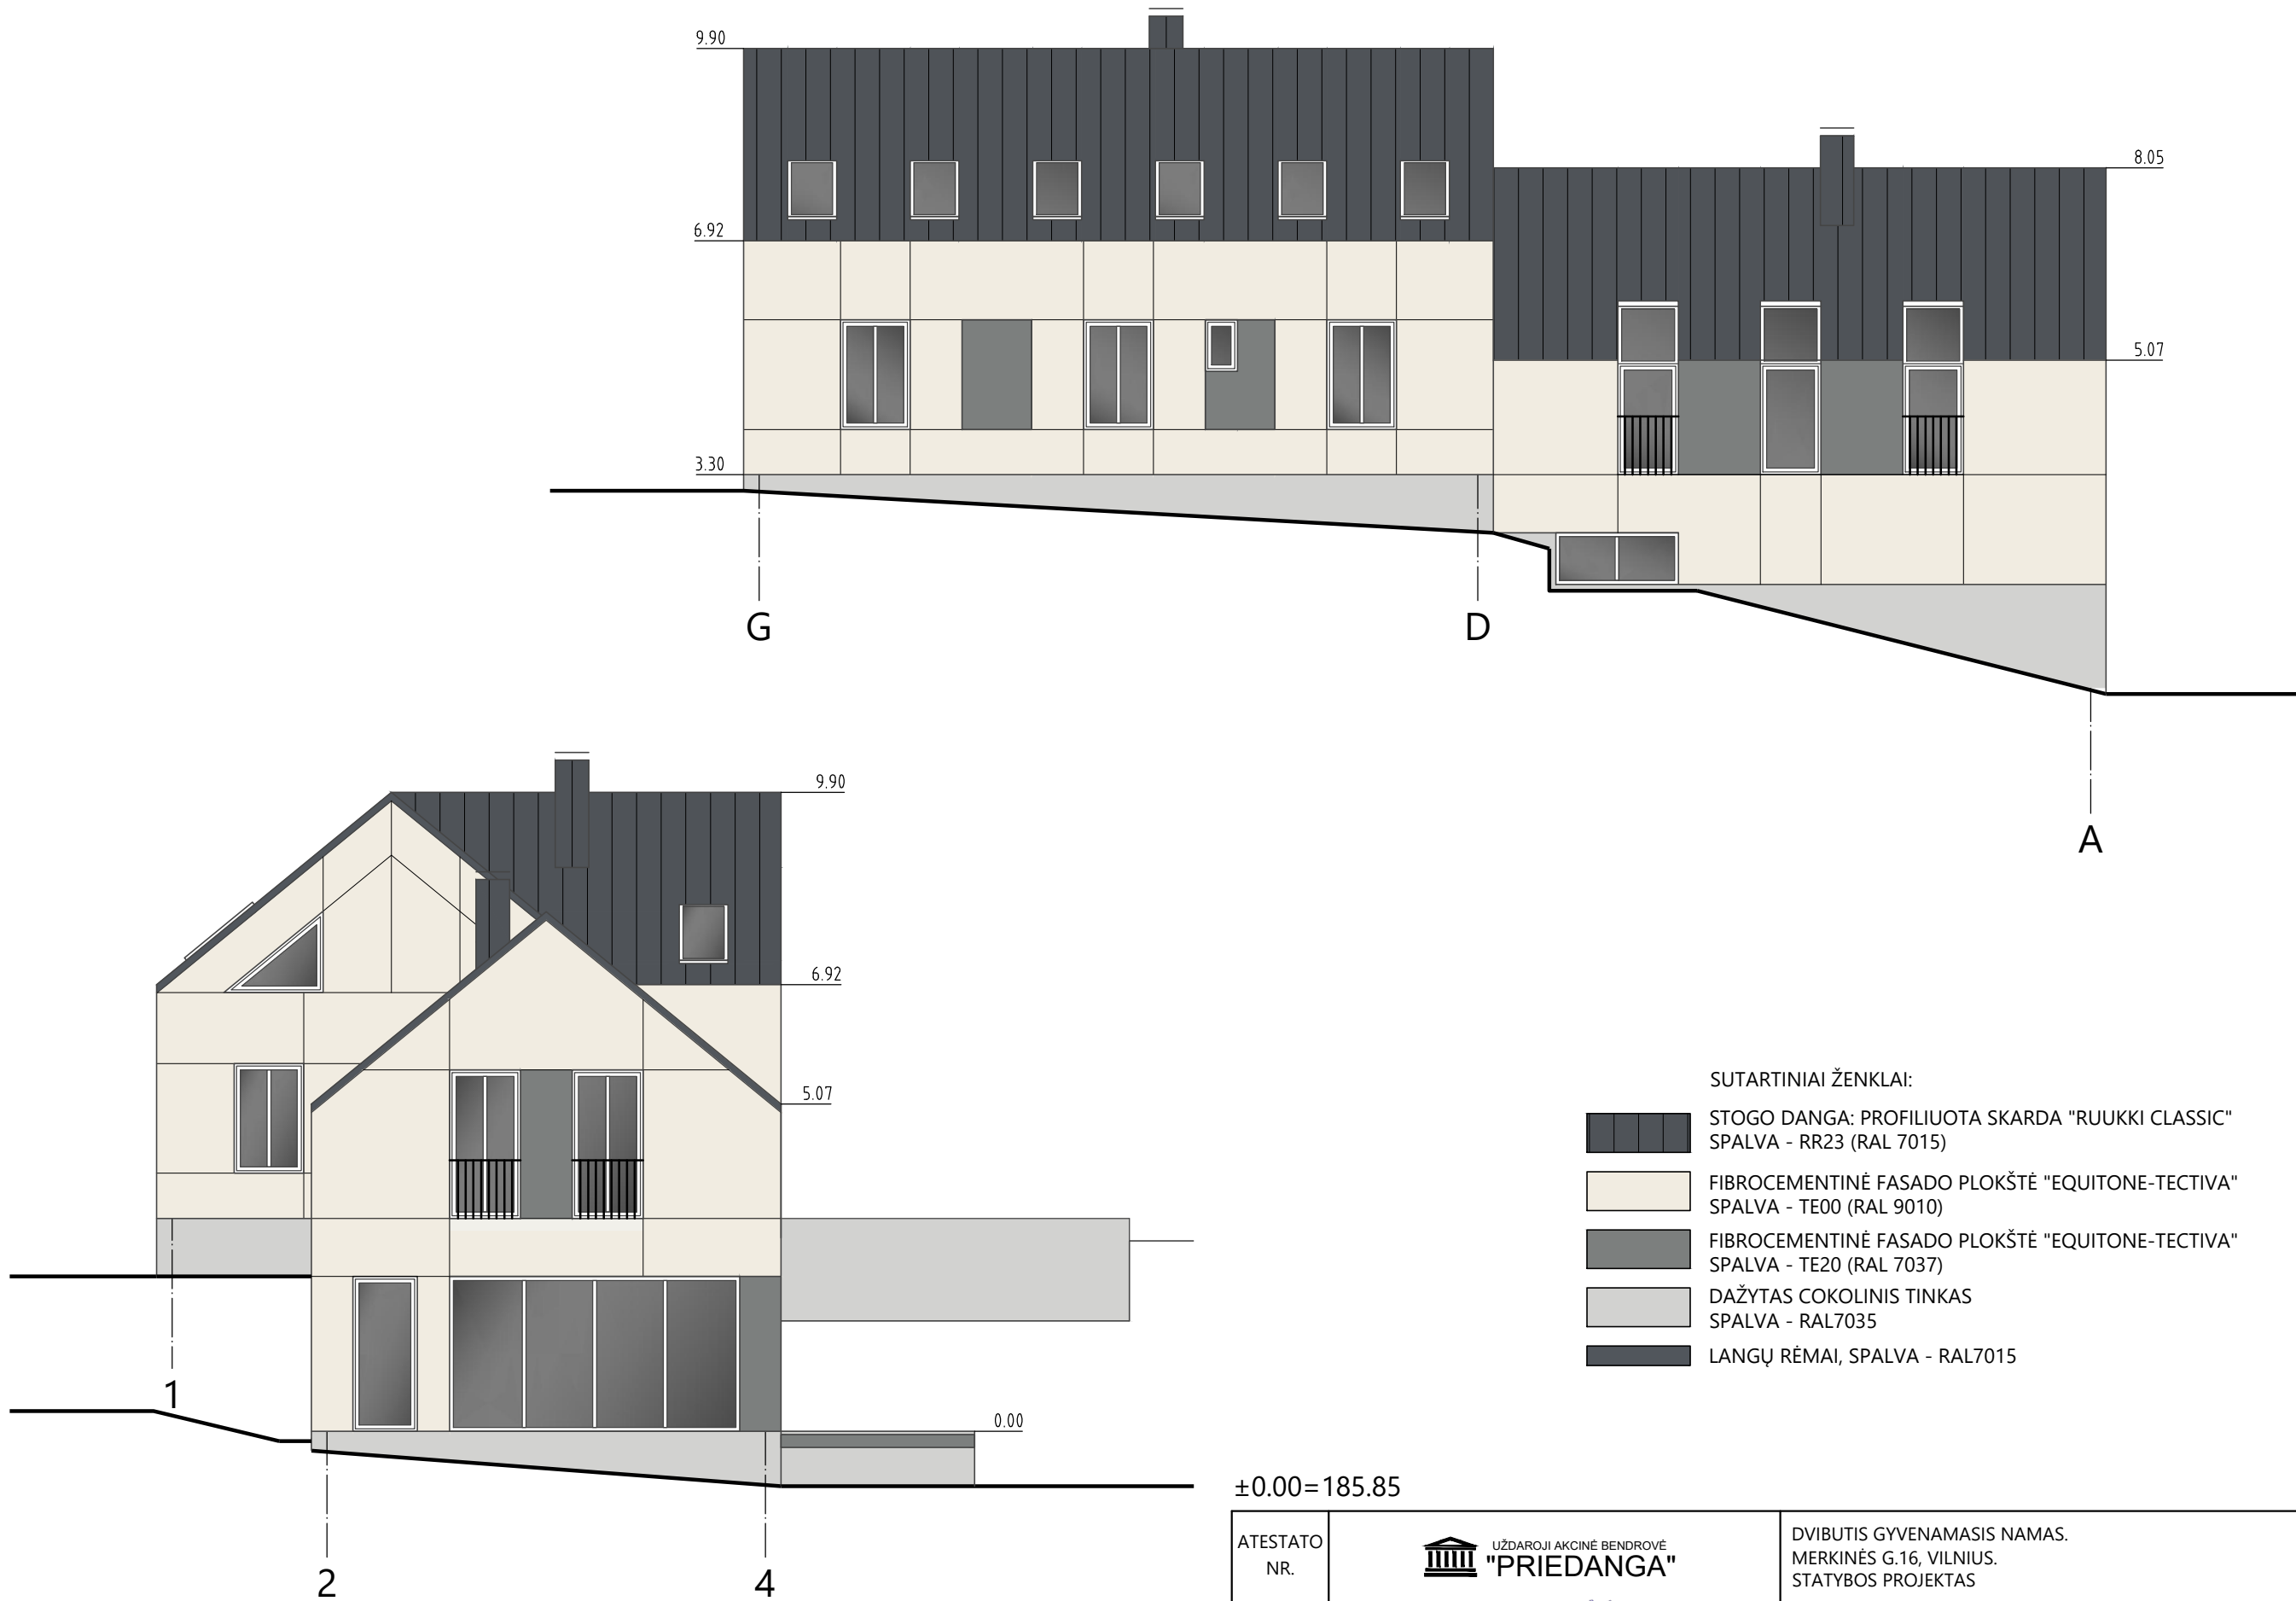

±0.00=185.85

ATESTATO NR.				DVIBUTIS GYVENAMASIS NAMAS. MERKINĖS G.16, VILNIUS. STATYBOS PROJEKTAS		
A 037	P V	G. POČIUIPA	2019 11	FASADAI G-A, 1-4	M1:100	Laida
A 037	PDV (A)	G. POČIUIPA	2019 11			0
LT	Statytojas: UAB "ERGUS"			381-PP-SA		Lapas

2019-11-25 14:41:45, ISO expand A3 (297.00 x 420.00 MM), 1:10

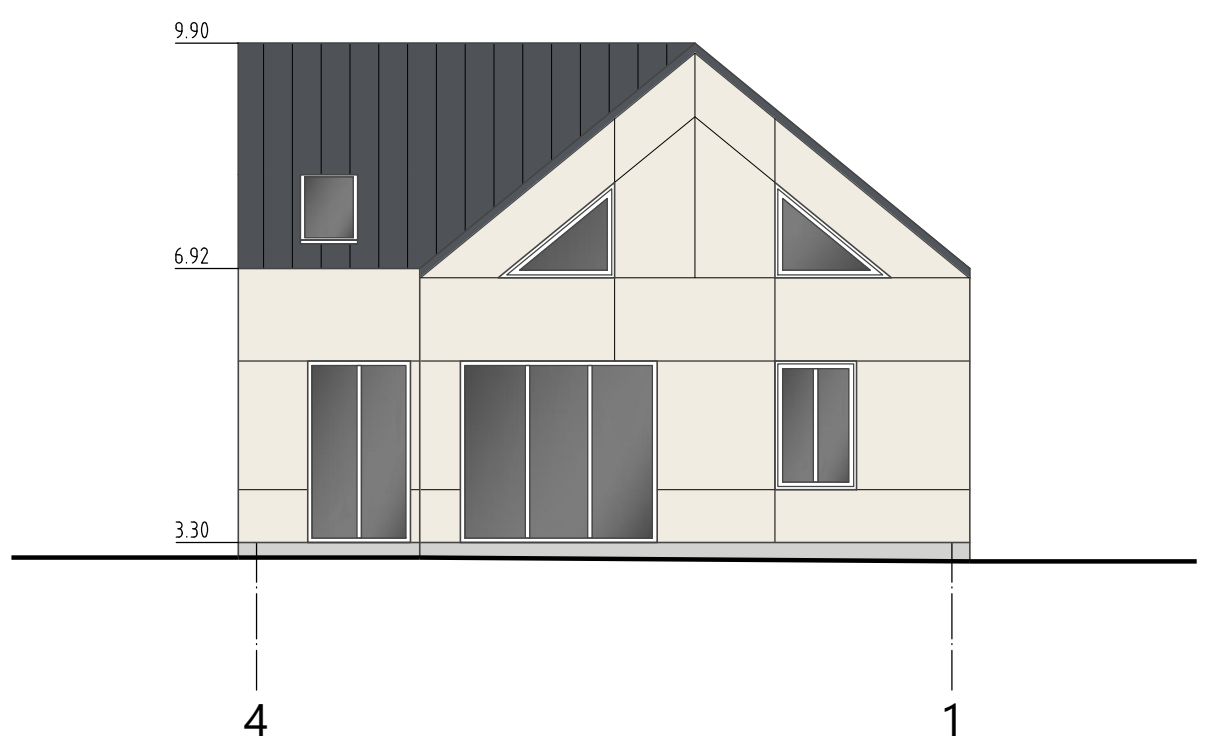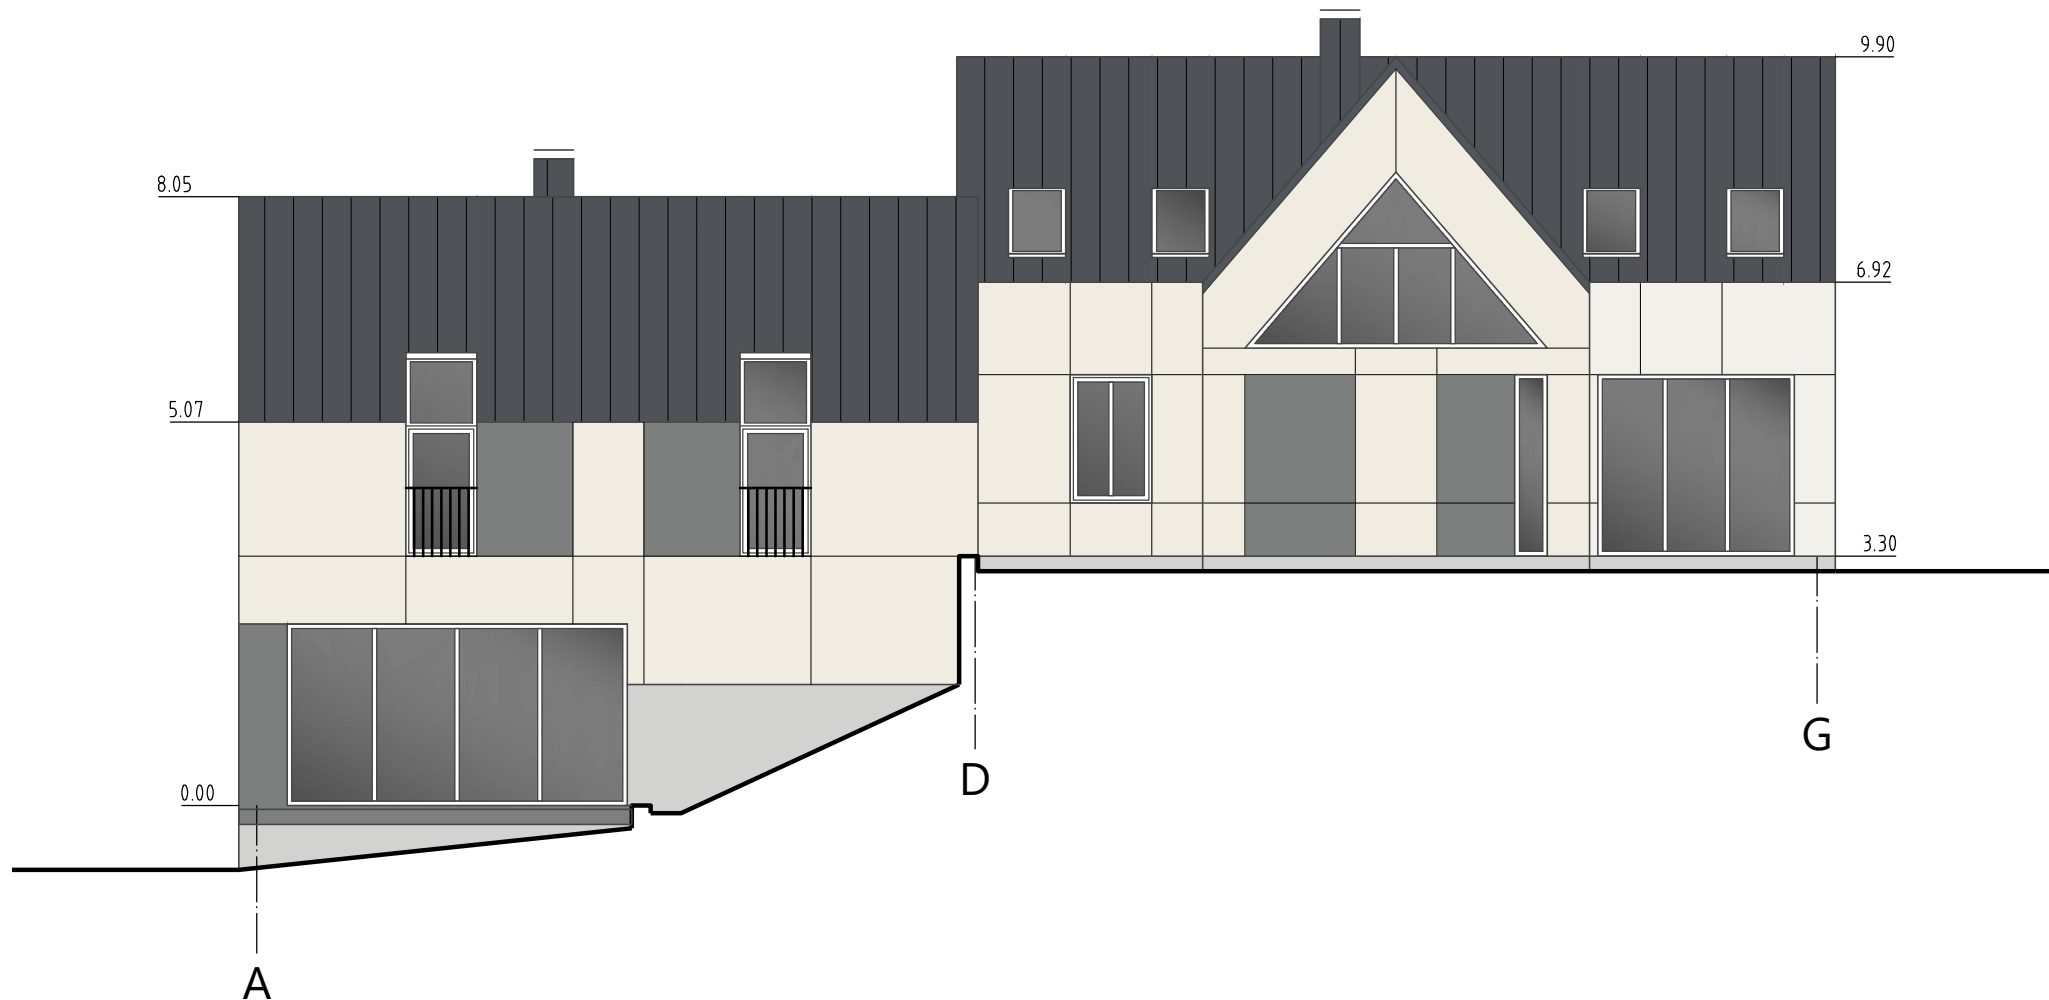

- SUTARTINIAI ŽENKLAI:
- STOGO DANGA: PROFILIUOTA SKARDA "RUUKKI CLASSIC" SPALVA - RR23 (RAL 7015)
 - FIBROCEMENTINĖ FASADO PLOKŠTĖ "EQUITONE-TECTIVA" SPALVA - TE00 (RAL 9010)
 - FIBROCEMENTINĖ FASADO PLOKŠTĖ "EQUITONE-TECTIVA" SPALVA - TE20 (RAL 7037)
 - DAŽYTAS COKOLINIS TINKAS SPALVA - RAL7035
 - LANGŲ RĒMAI, SPALVA - RAL7015

±0.00=185.85

ATESTATO NR.	UŽDAROJI AKCINĖ BENDROVĖ "PRIEDANGA"			DVIBUTIS GYVENAMASIS NAMAS. MERKINĖS G.16, VILNIUS. STATYBOS PROJEKTAS			
A 037	P V	G. POČIUIPA		2019 11	FASADAI A-G, 4-1	M1:100	Laida
A 037	PDV (A)	G. POČIUIPA		2019 11			0
LT	Statytojas: UAB "ERGUS"			381-PP-SA			Lapas





