



Projektinius pasiūlymus parengė: UAB „ARTEX“ studija

Statytojas: Užsakovas: UAB „NEMUNO BANGA“

Komplekso Nr: 19-06/07 PP

Kompleksas: Gamybinės paskirties pastatas Fabriko g. 8, Lentvaryje, Trakų r. sav., Statybos projektas. Nauja statyba.

Stadija: Projektiniai pasiūlymai
Bylos Nr: I

Statinio kategorija: Ypatingas statinys
Statinio rūšis: Nauja statyba
Dalys: SA Statinio architektūra

Direktorius: Dalius Striukas

PV: Dalius Striukas

Projekto autoriai: Jonė Šarkinaitė

Dalius Striukas

Užsakovas UAB "NEMUNO BANGA"
Kęstučio g. 1, Lentvaris

Vykdytojas : UAB „ARTEX“ studija
Žirmūnų 67A, Vilnius

Gamybinės paskirties pastatas Fabriko g. 8, Lentvaris
(Skł. Kadastrinis Nr. Nr. 7944/0002:180) statybos projektas; ypatingas statinys.
Projektiniai pasiūlymai PP

PRITARIU
Trakų rajono savivaldybės administracijos
Architektūros skyriaus vedėjo pavaduotojas

Saulius Leinartas
201... m. mėn. d.

Exp. Nr. AS2-43

PROJEKTINIŲ PASIŪLYMŲ RENGIMO UŽDUOTIS

2019-07-15

PROJEKTUOJANT GAMYBINĖS PASKIRTIES PASTATĄ ATSIŽVELGTI:

1. Sklypas kuriame numatoma projektuoti administracinės paskirties pastatą, randasi Fabriko g. 8, Lentvaryje.
2. Sklypo plotas 4,2384 ha. Planuojamas statinio bendras plotas ~2550 m²; aukštingumas – 2 aukštai.
3. Esamas sklypo užstatymas – gamybinės paskirties bei sandėliavimo paskirties pastatai.
Sklypo užstatymo intensyvumas įvertinus ir naujai projektuojamo pastato bendrąjį plotą yra ~ 0,52. Pagal miesto Bendrąjį planą šioje teritorijoje (P32), galimas užstatymo intensyvumas iki 1,8.
4. Naujai projektuojamo gamybinio pastato išplanavimas:
 - 4.1. Pirmas aukštas:
 - Holas / laiptinė;
 - Gamybinė erdvė;
 - Sandėliavimo erdvė;
 - techninės patalpos.
 - 4.2. Antras aukštas:
 - Direktorius;
 - Gamybinė erdvė;
 - Kabinetai;
 - wc.
 - 4.3. Antresolė:
 - Personalo buitinės patalpos;
 - Virtuvėlė / valgykla.
5. Pastato aukštis ~12 m. **Pagal miesto Bendrąjį planą šioje teritorijoje (P32), galimas aukštingumas iki 20 m.**
6. Pastato konstruktyvas:
 - pamatai – poliniai;
 - kolonos - GB;
 - stogo konstrukcija – GB;
 - sienos – mūras; termoizoliacija; apdaila; "Sendwich" tipo panelės;
7. Lauko inžineriniai tinklai projektuojami pagal išduotas projektavimo sąlygas.
8. Pastatas turi atitikti „A+“ klasės energetinio naudingumo reikalavimus.

Užsakovas:

UAB Nemuno banga direktorius
Jonas Tučinskas



Vykdytojas:

UAB Artex studija direktorius
Dalius Striukas

VISIEMS SUINTERESUOTIEMS ASMENIMS

SUTIKIMAS

2019m. birželio 06 d.
Lentvaris
Nr. 2019/06/06/28A

DĖL SUTIKIMO PROJEKTUOTI IR STATYTI NAUJĄ GAMYBINĖS PASKIRTIES PASTATĄ

Uždaroji akcinė bendrovė „Nemuno banga“, įmonės kodas 181688331, registruota adresu Kęstučio g. 1, LT-25144, Lentvaris (toliau – UAB „Nemuno banga“) neprieštarauja, jog ant žemės sklypo, kurio unikalus Nr. 7944-0002-0180, kadastrinis adresas 7944/0002:180, adresas Fabriko g.8, Lentvario m., Trakų r. sav., kurio 3853/13184 dalis, sudaranti 4,2383 ha, priklauso UAB „Nemuno banga“ nuosavybės teise, būtų projektuojamas ir statomas naujas gamybinės paskirties pastatas ar jo dalis.

UAB „Nemuno banga“ direktorius



Jonas Tučinskas

GAMYBINĖS PASKIRTIES PASTATAS. NAUJA STATYBA. YPATINGAS.**Adresu: Fabriko g. 8, Lentvaris, Trakų r., sav., skl. Kad. Nr. 7944/0002:180****PROJEKTINIAI PASIŪLYMAI****TRUMPA PROJEKTINIŲ PASIŪLYMŲ APŽVALGA**

Nagrinėjamas sklypas (42384 m²) yra viso žemės sklypo (kad. Nr. 7944/0002:0180; 14,5024 ha) dalimi.

Ši sklypo dalis yra UAB „Nemuno banga“ nuosavybė.

Nuosavybės teise valdomo sklypo dalis yra pažymėta viso sklypo plane.

Yra gauti viso sklypo bendrasavininkų sutikimai dėl UAB Nemuno banga sklypo dalies išsipirkimo. Sutikimai pateikiami prie projektinių pasiūlymų.

Sklype dominuoja gamybinės ir sandėliavimo paskirties pastatų užstatymas.

Naujai projektuojamas gamybinis pastatas yra blokuojamas prie esamo gamybinio pastato, išlaikant visus keliamus priešgaisrinės saugos reikalavimus. Tarp esamo ir naujo gamybinės paskirties pastato numatomas funkcinis ryšys. Įrengiami dveji priešgaisriniai vartai. Esamame ir projektuojamame pastate bus vykdoma ta pati gamyba. Dirbs tas pats personalas. Naujų personalo pagalbinių ir sanitarinių patalpų naujame pastate neprojektuojama. Bus naudojamos esamos pagalbinės ir sanitarinės personalo patalpos.

Dėl sudėtingos gamybos technologijos nėra numatomos žmonių su negalia darbo vietos.

Pastatas projektuojamas vieno aukšto su techniniu aukštu. Pastato aukštingumas ~13,50 m.

Pirmame aukšte numatoma bendra gamybinė erdvė ir techninė patalpa.

Fasadų apdaila: daugiasluoksnės panelės.

Visose pastato patalpose numatomas šildymas, vėdinimas, oro kondicionavimas, natūralus apšvietimas.

Teritorijoje šalia pastato yra numatomos papildomos automobilių saugojimo vietos.

PRELIMINARŪS TECHNO-EKONOMINIAI RODIKLIAI:

Eil. Nr.	RODIKLIO PAVADINIMAS	RODIKLIAI – MATAVIMO VIENETAI
1.	SKLYPO PLOTAS	145024 m ² – sklypo dalis 42384 m ² ;
2.	UŽSTATYMO PLOTAS	20287 m ²
3.	UŽSTATYMO PROCENTAS	49
4.	UŽSTATYMO INTENSIVUMAS	0,52
5.	BENDRAS PLOTAS	1168 m ²
6.	AUKŠTŲ SKAIČIUS	Vienas aukštas
7.	PASTATO TŪRIS (preliminarus)	15850 m ³
8.	PASTATO AUKŠTIS	13,5 m
9.	NUMATOMOS AUTOMOBILIŲ STOVĖJIMO VIETOS	Esamos

P.V.

Dalius Striukas

Žemės sklypo išdėstymo schema




ŽEMĖS SKLYPO PLANAS M 1:3000

Sklypo plotas 145023 m²

Žemės sklypo planas paruoštas UAB "Nemuno banga" prašymu

X=6056800.00
Y=568400.00

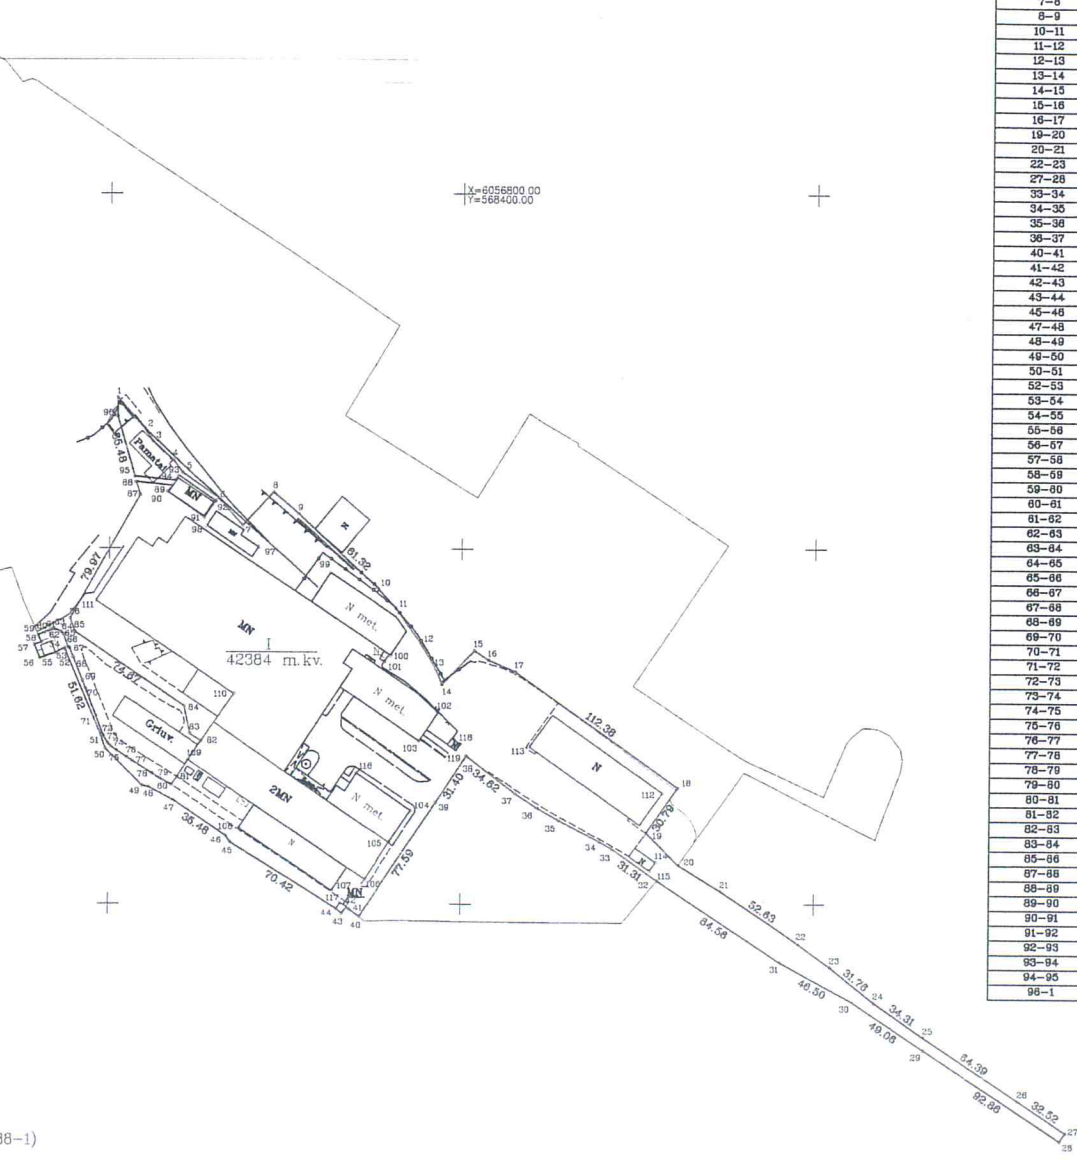

Linijų anotacijų lentelė	
Greitumas	Atstumas
1-2	23.03
2-3	6.63
3-4	15.35
4-5	8.98
5-6	24.88
6-7	20.53
7-8	23.44
8-9	18.83
10-11	16.73
11-12	23.89
12-13	17.27
13-14	9.30
14-15	26.66
15-16	9.49
16-17	16.30
19-20	26.01
20-21	26.44
22-23	23.62
27-28	5.58
33-34	8.10
34-35	25.73
35-36	13.67
36-37	14.80
40-41	7.00
41-42	1.89
42-43	4.23
43-44	4.59
45-46	4.45
47-48	16.87
48-49	3.99
49-50	29.46
50-51	7.75
52-53	1.92
53-54	5.72
54-55	6.50
55-56	2.91
56-57	8.03
57-58	4.17
58-59	4.31
59-60	3.67
60-61	2.88
61-62	1.67
62-63	2.41
63-64	3.65
64-65	1.88
65-66	7.51
66-67	1.09
67-68	5.42
68-69	14.21
69-70	5.12
70-71	16.43
71-72	11.84
72-73	5.10
73-74	2.27
74-75	3.97
76-76	7.03
76-77	3.62
77-78	13.12
78-78	5.41
78-80	7.56
80-81	5.07
81-82	24.55
82-83	7.32
83-84	16.01
85-86	8.06
87-88	7.88
88-89	19.98
89-90	4.12
90-91	25.33
91-92	11.24
92-93	25.50
93-94	3.40
94-95	22.83
96-1	10.24

Kadastro vietovės pavadinimas:	Lentvario m. k.v.						
Žemės sklypo kadastro numeris	kodas	blokas			sklypas		
	7	9	4	4	0	0	2 0 1 8 0

Gatvė, namo Nr.	Fabriko g. 8
Kaimas (miestelis)	Lentvario m.
Seniūnija	Lentvario sen.
Miestas (rajonas)	Trakų r.
Apskritis	Vilniaus

Naudojamas plotas							
Privati				Valstybinė			
atskirai		bendrai		atskirai		bendrai	
ind.	m ²	ind.	m ²	ind.	m ²	ind.	m ²
				I	42383		

Žemės savininkas (naudotojas):
 UAB "Nemuno banga" - (I-42383 m.kv.)
 (vardas, pavardė) (parašas) (data)

UAB "Kadastrakis"

UAB "Kadastrakis", įm. k. 304069178, Vytauto g. 22, Trakai, info@kadastrakis.lt, tel. nr. +37067575664

Paraisas	Paraisas	Vardas, pavardė	Data
Matininkas	Matininkas	Ernest Monkevič	2018-10-25
Matininko kvalifikacijos pažymėjimo Nr.: 2M-M-1030			

ŽEMĖS SKLYPO PLANAS M 1:3000

Sklypo plotas 145023 m²

Žemės sklypo kadastro Nr. 794400020180

KOORDINAČIŲ ŽINIARAŠTIS

Koordinacijų sistema LKS-94							
Taško Nr.	Kodas	X	Y	Taško Nr.	Kodas	X	Y
1	R	6056684.66	568204.20	39	R	6056457.00	568385.49
2	R	6056667.19	568219.20	40	R	6056392.75	568342.00
3	R	6056660.05	568224.05	41	R	6056396.88	568336.35
4	R	6056649.69	568235.37	42	R	6056397.89	568334.75
5	R	6056642.48	568240.72	43	R	6056394.57	568332.13
6	R	6056628.38	568260.98	44	R	6056397.43	568328.54
7	R	6056612.87	568275.04	45	R	6056434.54	568268.69
8	R	6056631.65	568292.20	46	R	6056438.20	568266.16
9	R	6056619.29	568306.40	47	R	6056457.74	568236.54
10	R	6056577.67	568351.43	48	R	6056465.22	568222.54
11	R	6056566.24	568362.24	49	R	6056466.17	568218.66
12	R	6056546.90	568376.27	50	R	6056487.02	568197.85
13	R	6056532.06	568385.10	51	R	6056494.36	568195.36
14	R	6056523.50	568388.74	52	R	6056541.83	568175.08
15	R	6056542.75	568407.18	53	R	6056543.61	568174.36
16	R	6056537.44	568415.05	54	R	6056540.96	568169.29
17	R	6056531.03	568430.04	55	R	6056538.93	568163.12
18	R	6056465.65	568521.45	56	R	6056538.05	568160.35
19	R	6056440.57	568503.59	57	R	6056545.49	568157.32
20	R	6056422.24	568522.05	58	R	6056546.92	568161.24
21	R	6056407.39	568546.31	59	R	6056550.89	568159.55
22	R	6056378.13	568590.06	60	R	6056552.38	568162.90
23	R	6056364.69	568809.48	61	R	6056553.47	568165.35
24	R	6056344.69	568634.15	62	R	6056554.06	568166.81
25	R	6056324.86	568662.15	63	R	6056554.25	568169.21
26	R	6056289.18	568715.75	64	R	6056552.77	568172.55
27	R	6056271.15	568742.81	65	R	6056551.34	568173.77
28	R	6056266.56	568739.63	66	R	6056544.31	568176.41
29	R	6056317.76	568662.16	67	R	6056543.57	568177.21
30	R	6056345.40	568621.63	68	R	6056538.60	568179.37
31	R	6056367.14	568580.53	69	R	6056525.43	568184.71
32	R	6056413.48	568509.80	70	R	6056520.66	568186.56
33	R	6056431.54	568484.22	71	R	6056505.31	568192.43
34	R	6056435.65	568477.24	72	R	6056494.26	568196.87
35	R	6056447.48	568454.39	73	R	6056489.95	568199.39
36	R	6056454.28	568442.53	74	R	6056488.27	568200.92
37	R	6056462.32	568430.34	75	R	6056485.95	568204.14
38	R	6056483.23	568402.75	76	R	6056482.04	568209.98
				77	R	6056480.09	568213.03
				78	R	6056473.02	568224.08
				79	R	6056470.10	568228.64

SKLYPO CENTRO KOORDINATĖS


Koordinacijų sistema	Koordinatės X/Y
Valstybinė LKS-1994	X=6056549 Y=568280
Žiniaraštį sudarė (parašas) Ernest Monkevič 2M-M-1030 2018-10-25 (vardas ir pavardė) (kvalifikacijos pažymėjimo Nr.) (data)	

KOORDINAČIŲ ŽINIARAŠTIS


Koordinacijų sistema LKS-94							
Taško Nr.	Kodas	X	Y	Taško Nr.	Kodas	X	Y
80	R	6056466.63	568235.36				
81	R	6056470.84	568238.18				
82	R	6056491.27	568251.80				
83	R	6056495.26	568245.66				
84	R	6056510.90	568242.24				
85	R	6056552.73	568180.39				
86	R	6056560.27	568177.56				
87	R	6056629.89	568216.89				
88	R	6056637.27	568214.75				
89	R	6056635.11	568234.59				
90	R	6056631.69	568232.29				
91	R	6056617.31	568253.14				
92	R	6056626.54	568259.55				
93	R	6056640.87	568238.46				
94	R	6056638.04	568236.57				
95	R	6056640.34	568213.86				
96	R	6056674.42	568203.99				
97	NK	6056600.75	568283.85				
98	NK	6056612.69	568254.65				
99	NK	6056586.48	568324.78				
100	NK	6056539.66	568359.34				
101	NK	6056536.08	568355.76				
102	NK	6056507.63	568386.56				
103	NK	6056491.52	568375.78				
104	NK	6056452.26	568371.18				
105	NK	6056434.38	568358.88				
106	NK	6056413.65	568345.13				
107	NK	6056407.32	568326.24				
108	NK	6056442.50	568273.61				
109	NK	6056480.63	568244.50				
110	NK	6056517.97	568270.45				
111	NK	6056570.45	568192.26				
112	NK	6056462.82	568512.79				
113	NK	6056488.80	568438.17				
114	NK	6056423.93	568509.06				
115	NK	6056419.16	568505.72				
116	NK	6056473.38	568340.12				
117	NK	6056400.49	568331.30				
118	NK	6056489.97	568399.29				
119	NK	6056486.36	568396.76				

SKLYPO CENTRO KOORDINATĖS

Koordinacijų sistema	Koordinatės X/Y
Valstybinė LKS-1994	X=6056549 Y=568280
Žiniaraštį sudarė (parašas) Ernest Monkevič 2M-M-1030 2018-10-25 (vardas ir pavardė) (kvalifikacijos pažymėjimo Nr.) (data)	

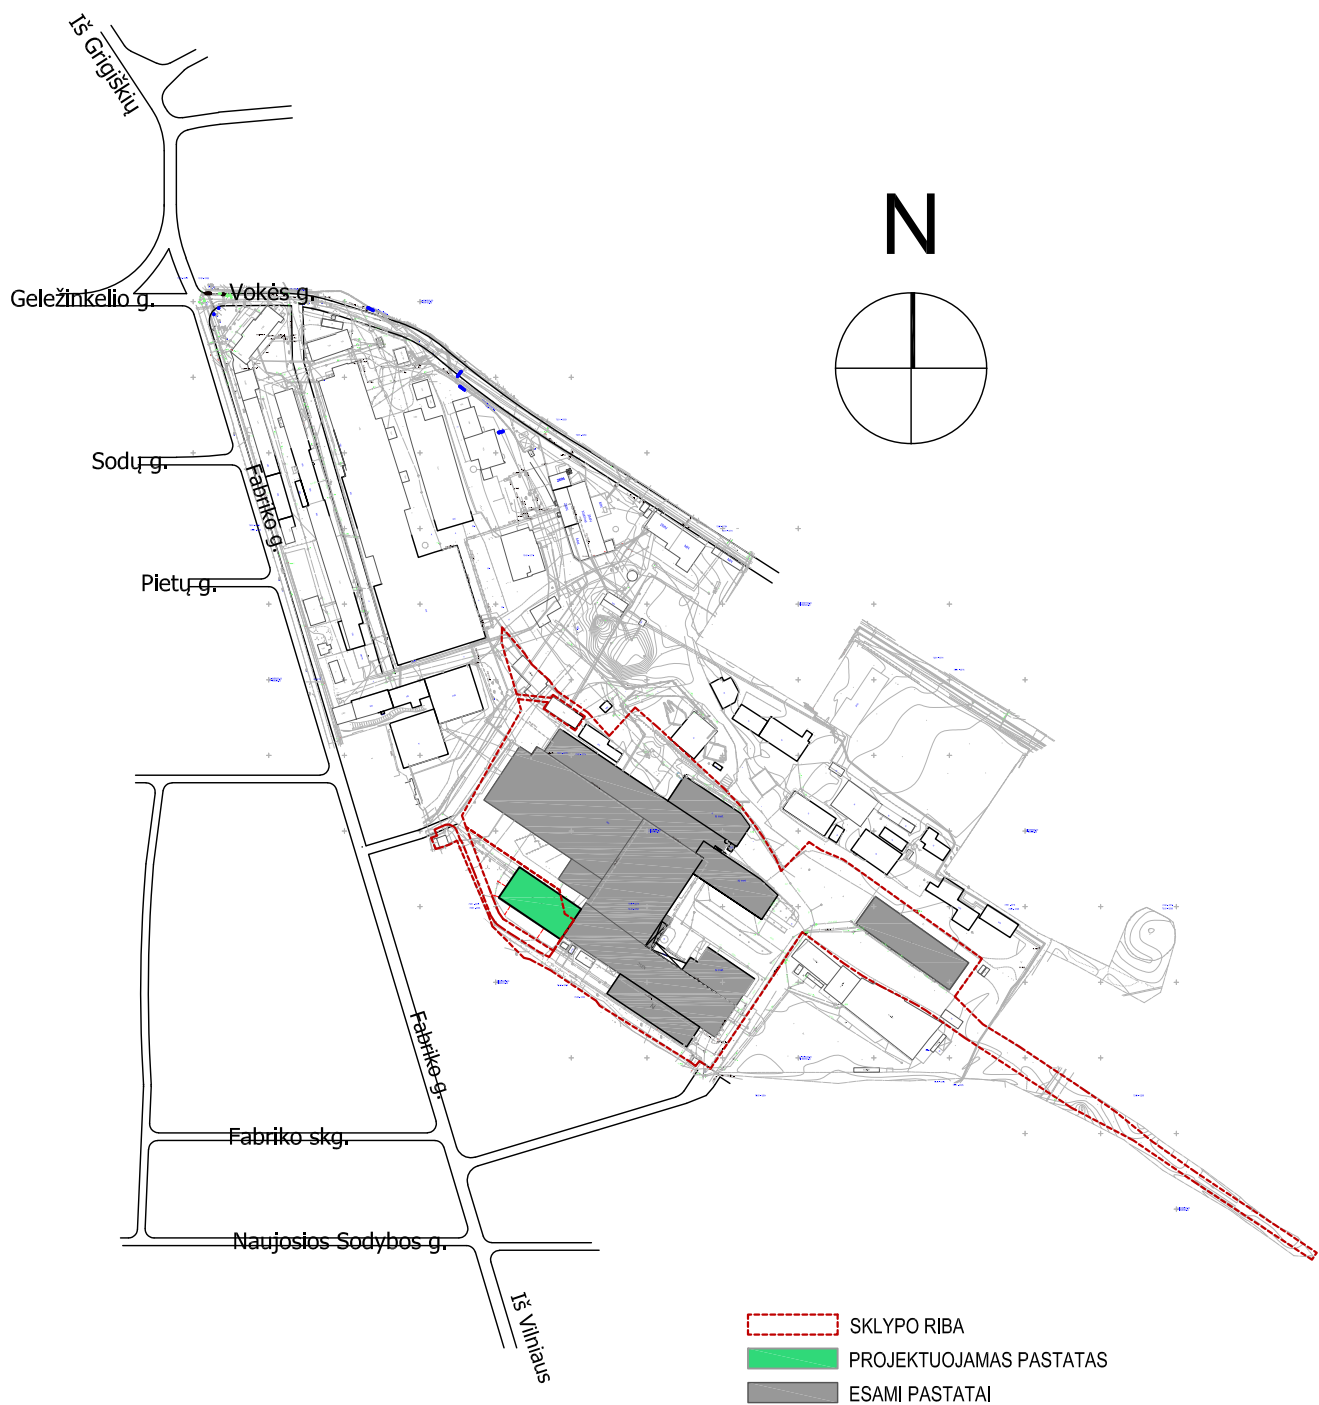

KVAL. DOK. NR.	UAB „ARTEX STUDIJA“ (302424940) Žirmūnų g. 67A, LT-09112 Vilnius dalius@artex.lt, +370 (5) 260-33-76			STATINIO NR. IR PAVADINIMAS GAMYBINĖS PASKIRTIES PASTATO, FABRIKO G. 8, LENTVARYJE, TRAKŲ R. SAV., STATYBOS PROJEKTAS.			
A 1026	PV	D. STRIUKAS		STATINIO NR. IR PAVADINIMAS, DOKUMENTO PAVADINIMAS GENPLANAS SKLYPO PLANAS	1:5000	LAIDA	
	PDV	D. STRIUKAS				0	
	ARCH.	J. ŠARKINAITĖ					
KALBOS TRUMP. LT	STATYTOJAS / UŽSAKOVAS UAB „NEMUNO BANGA“			DOKUMENTO ŽYMUO 19-06/07-TP-SP-01		LAPAS	LAPŲ

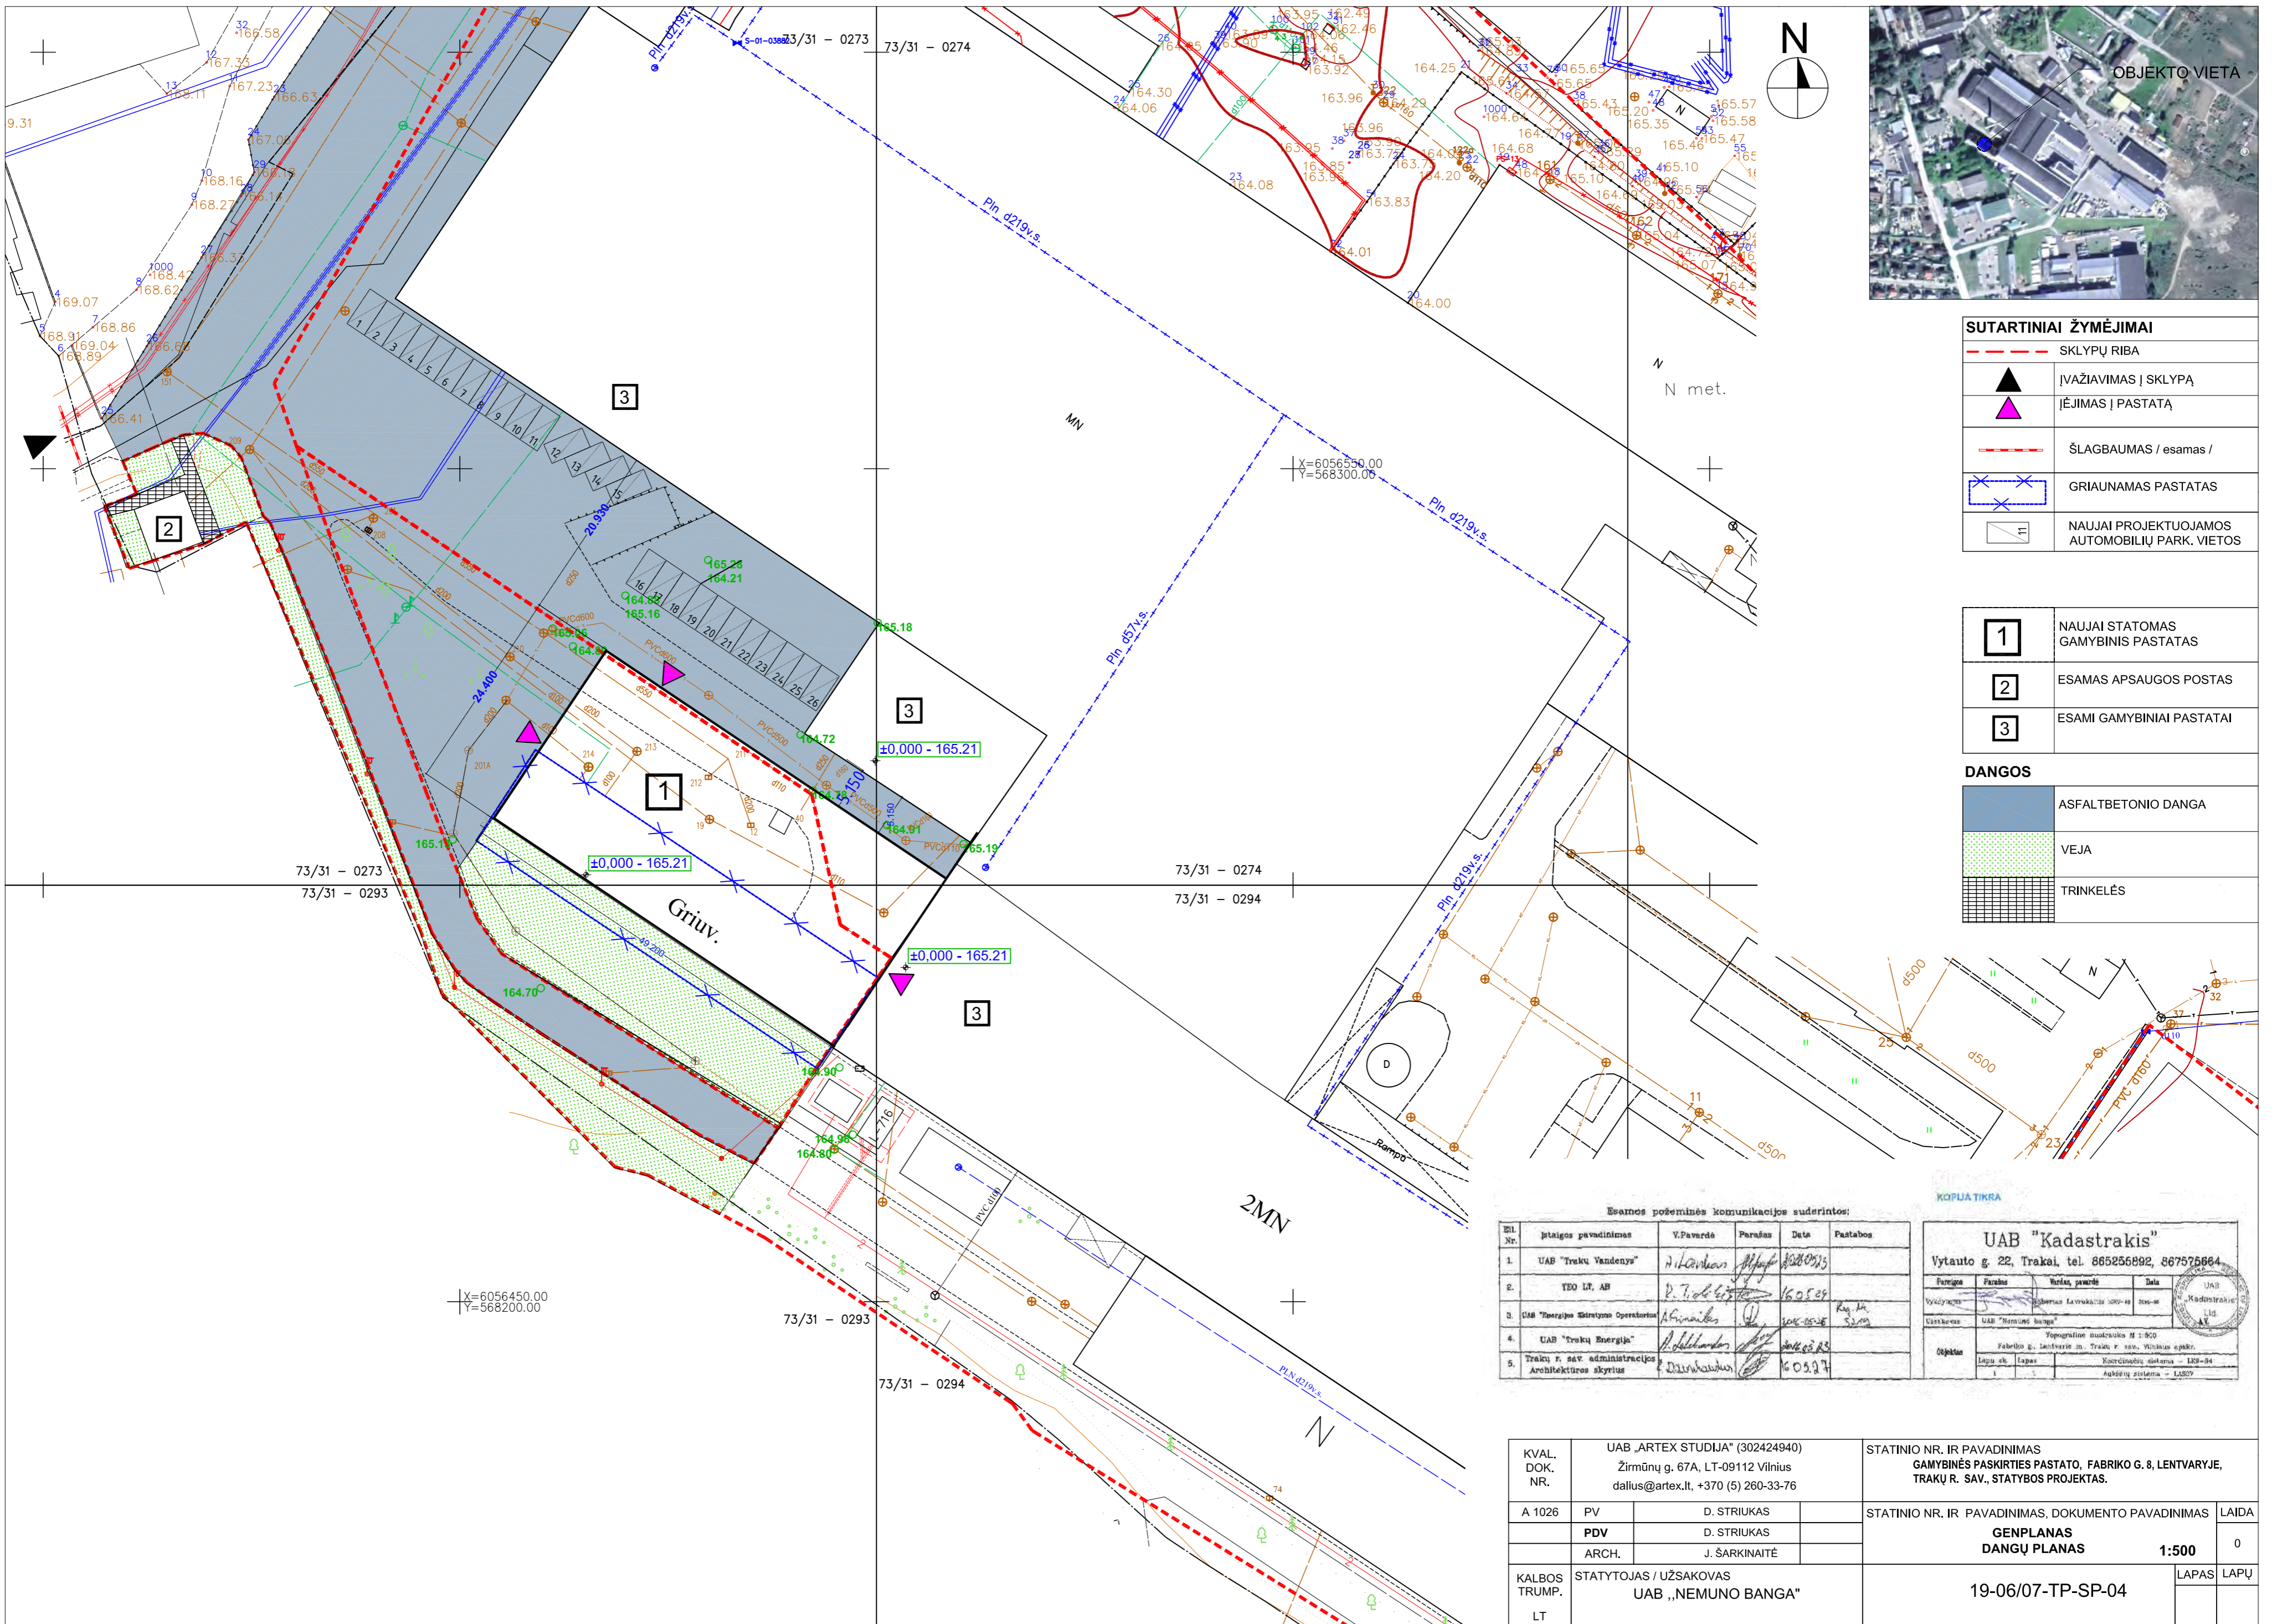

OBJEKTO VIETA

SUTARTINIAI ŽYMĖJIMAI

	SKLYPŲ RIBA
	ĮVAŽIAVIMAS SKLYPA
	ĮĖJIMAS PASTATŲ
	ŠLAGBAUMAS / esamas /
	GRIAUNAMAS PASTATAS
	NAUJAI PROJEKTUOJAMOS AUTOMOBILIŲ PARK. VIETOS

	NAUJAI STATOMAS GAMYBINIS PASTATAS
	ESAMAS APSAUGOS POSTAS
	ESAMI GAMYBINIAI PASTATAI

DANGOS

	ASFALTBETONIO DANGA
	VEJA
	TRINKELĖS

Esamos potėminės komunikacijos sudėrinimas:

Šil. Nr.	Įstaigos pavadinimas	V. Pavardė	Parašas	Data	Pastabos
1.	UAB "Trakų Vandens"	A. Karlauskas	[Signature]	2024-07-23	
2.	TEO LT, AB	P. T. [Signature]	[Signature]	16.05.24	
3.	UAB "Energijs ūkystymo Operatorius"	A. [Signature]	[Signature]	2024-05-24	Reg. Nr. 32202
4.	UAB "Trakų Energijs"	A. [Signature]	[Signature]	2024-05-24	
5.	Trakų r. sav. administracijos Architektūros skyrius	[Signature]	[Signature]	16.05.24	


KOPIJU TIKRA

UAB "Kadastrakis"
 Vytauto g. 22, Trakai, tel. 865256892, 867575664

Paraišas	Paraišas	Verdas pavarde	Data
[Signature]	[Signature]	[Signature]	[Date]

UAB "Kadastrakis" Ltd.
 UAB "Kadastrakis" Ltd.
 Popierinio sukurimo M: 1:500
 Objektas: Fabrikos g. lentvare m. Trakų r. sav. Vilniaus apskr.
 Lapų sk. / Lapas: Konkrečių skaičius - 120-84
 Aukštųjų sistemų - LAS27

KVAL. DOK. NR.	UAB „ARTEX STUDIJA“ (302424940) Žirmūnų g. 67A, LT-09112 Vilnius dalius@artex.lt, +370 (5) 260-33-76	STATINIO NR. IR PAVADINIMAS GAMYBINĖS PASKIRTIES PASTATO, FABRIKO G. 8, LENTVARYJE, TRAKŲ R. SAV., STATYBOS PROJEKTAS.
A 1026	PV D. STRIUKAS PDV D. STRIUKAS ARCH. J. ŠARKINAITĖ	STATINIO NR. IR PAVADINIMAS, DOKUMENTO PAVADINIMAS GENPLANAS DANGŲ PLANAS 1:500
KALBOS TRUMP. LT	STATYTOJAS / UŽSAKOVAS UAB „NEMUNO BANGA“	19-06/07-TP-SP-04
		LAPAS LAPŲ

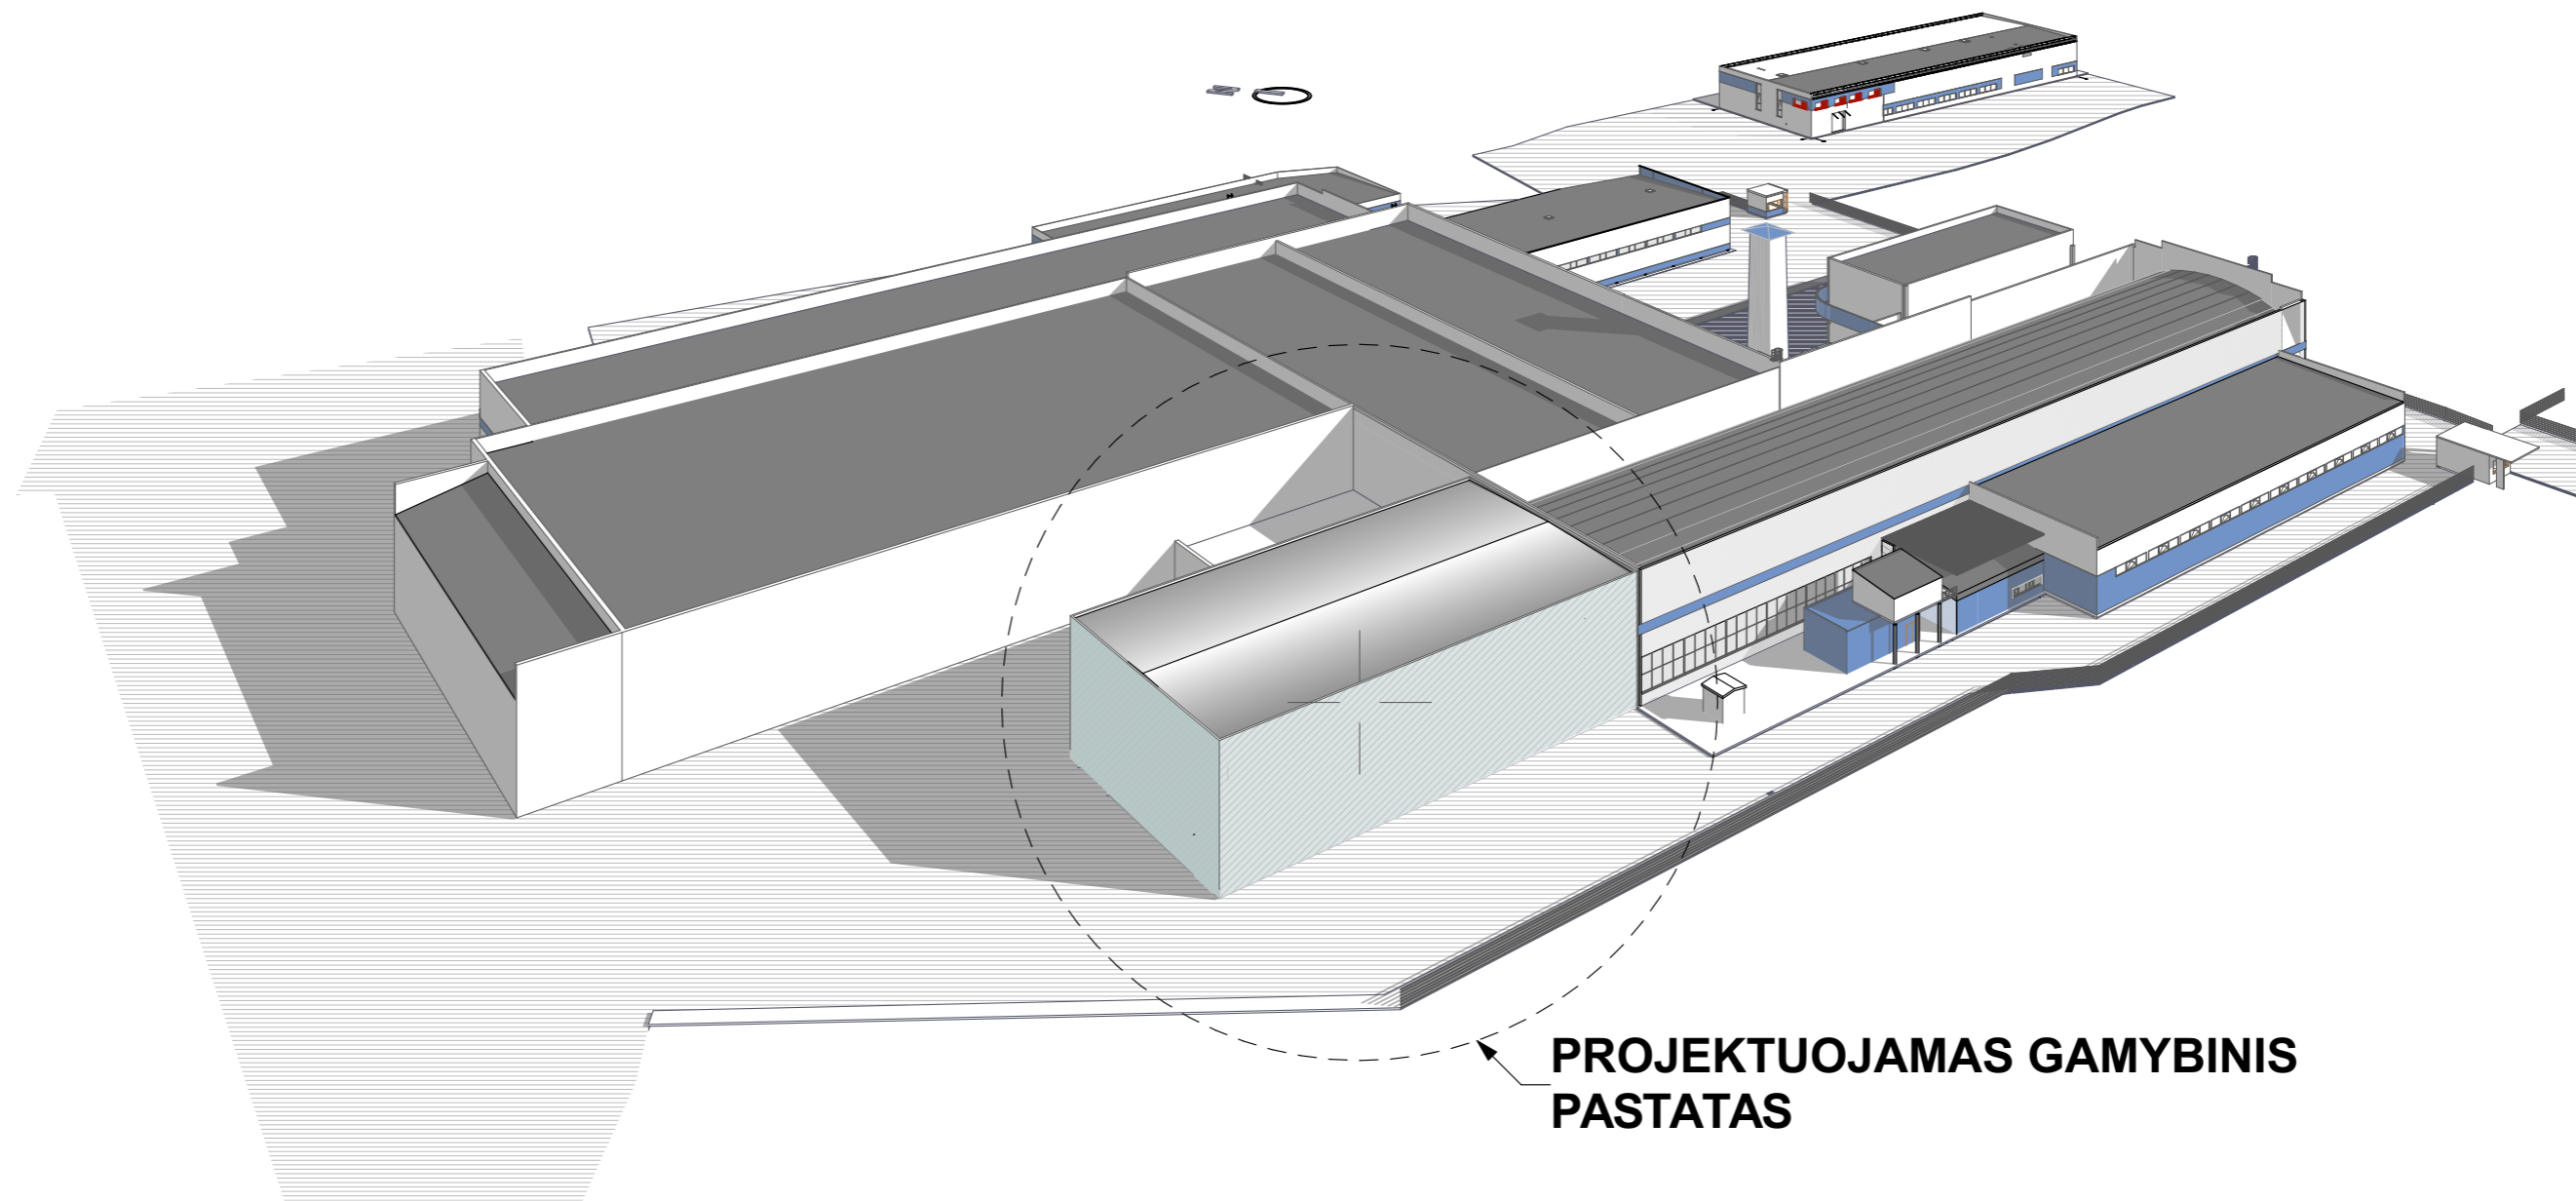


PROJEKTUOJAMAS GAMYBINIS PASTATAS

LAIDA	IŠLEIDIMO DATA	LAIDOS STATUSAS IR IŠLEIDIMO PRIEŽASTIS (JEI TAIKOMA)		
KVAL. DOK. NR.	UAB „ARTEX STUDIJA“ (302424940) Žirmūnų g. 67A, LT-09112 Vilnius dalius@artex.lt, +370 (5) 260-33-76	STATINIO NR. IR PAVADINIMAS GAMYBINĖS PASKIRTIES PASTATO, FABRIKO G. 8, LENTVARYJE, TRAKŲ R. SAV., STATYBOS PROJEKTAS		
A 1026	PV	Dalius Striukas	STATINIO NR. IR PAVADINIMAS, DOKUMENTO PAVADINIMAS SA-01 GP SCHEMA	LAIDA 0
	PDV	Dalius Striukas		
	ARCH	Jonė Šarkinaitė		
KALBOS TRUMP. LT	STATYTOJAS / UŽSAKOVAS UAB „NEMUNO BANGA“	DOKUMENTO ŽYMUO 19-06/07-PP - 01		LAPAS LAPŲ




LAIDA	IŠLEIDIMO DATA	LAIDOS STATUSAS IR IŠLEIDIMO PRIEŽASTIS (JEI TAIKOMA)			
KVAL. DOK. NR.	UAB „ARTEX STUDIJA“ (302424940) Žirmūnų g. 67A, LT-09112 Vilnius dalius@artex.lt, +370 (5) 260-33-76		STATINIO NR. IR PAVADINIMAS GAMYBINĖS PASKIRTIES PASTATO, FABRIKO G. 8, LENTVARYJE, TRAKŲ R. SAV., STATYBOS PROJEKTAS		
A 1026	PV	Dalius Striukas	STATINIO NR. IR PAVADINIMAS, DOKUMENTO PAVADINIMAS SA-01 3D VAIZDAI	LAIDA 0	
	PDV	Dalius Striukas			
	ARCH	Jonė Šarkinaitė			
KALBOS TRUMP. LT	STATYTOJAS / UŽSAKOVAS UAB „NEMUNO BANGA“		DOKUMENTO ŽYMUO 19-06/07-PP - 02	LAPAS	LAPŲ

1 AUKŠTO PATALPŲ EKSPLIKACIJA		
Nr.	Pavadinimas	Plotas, m ²
1A		
01	FILTRŲ CECHAS	1 151,79
02	VAND. ĮVADAS	15,99
		1 167,78 m²

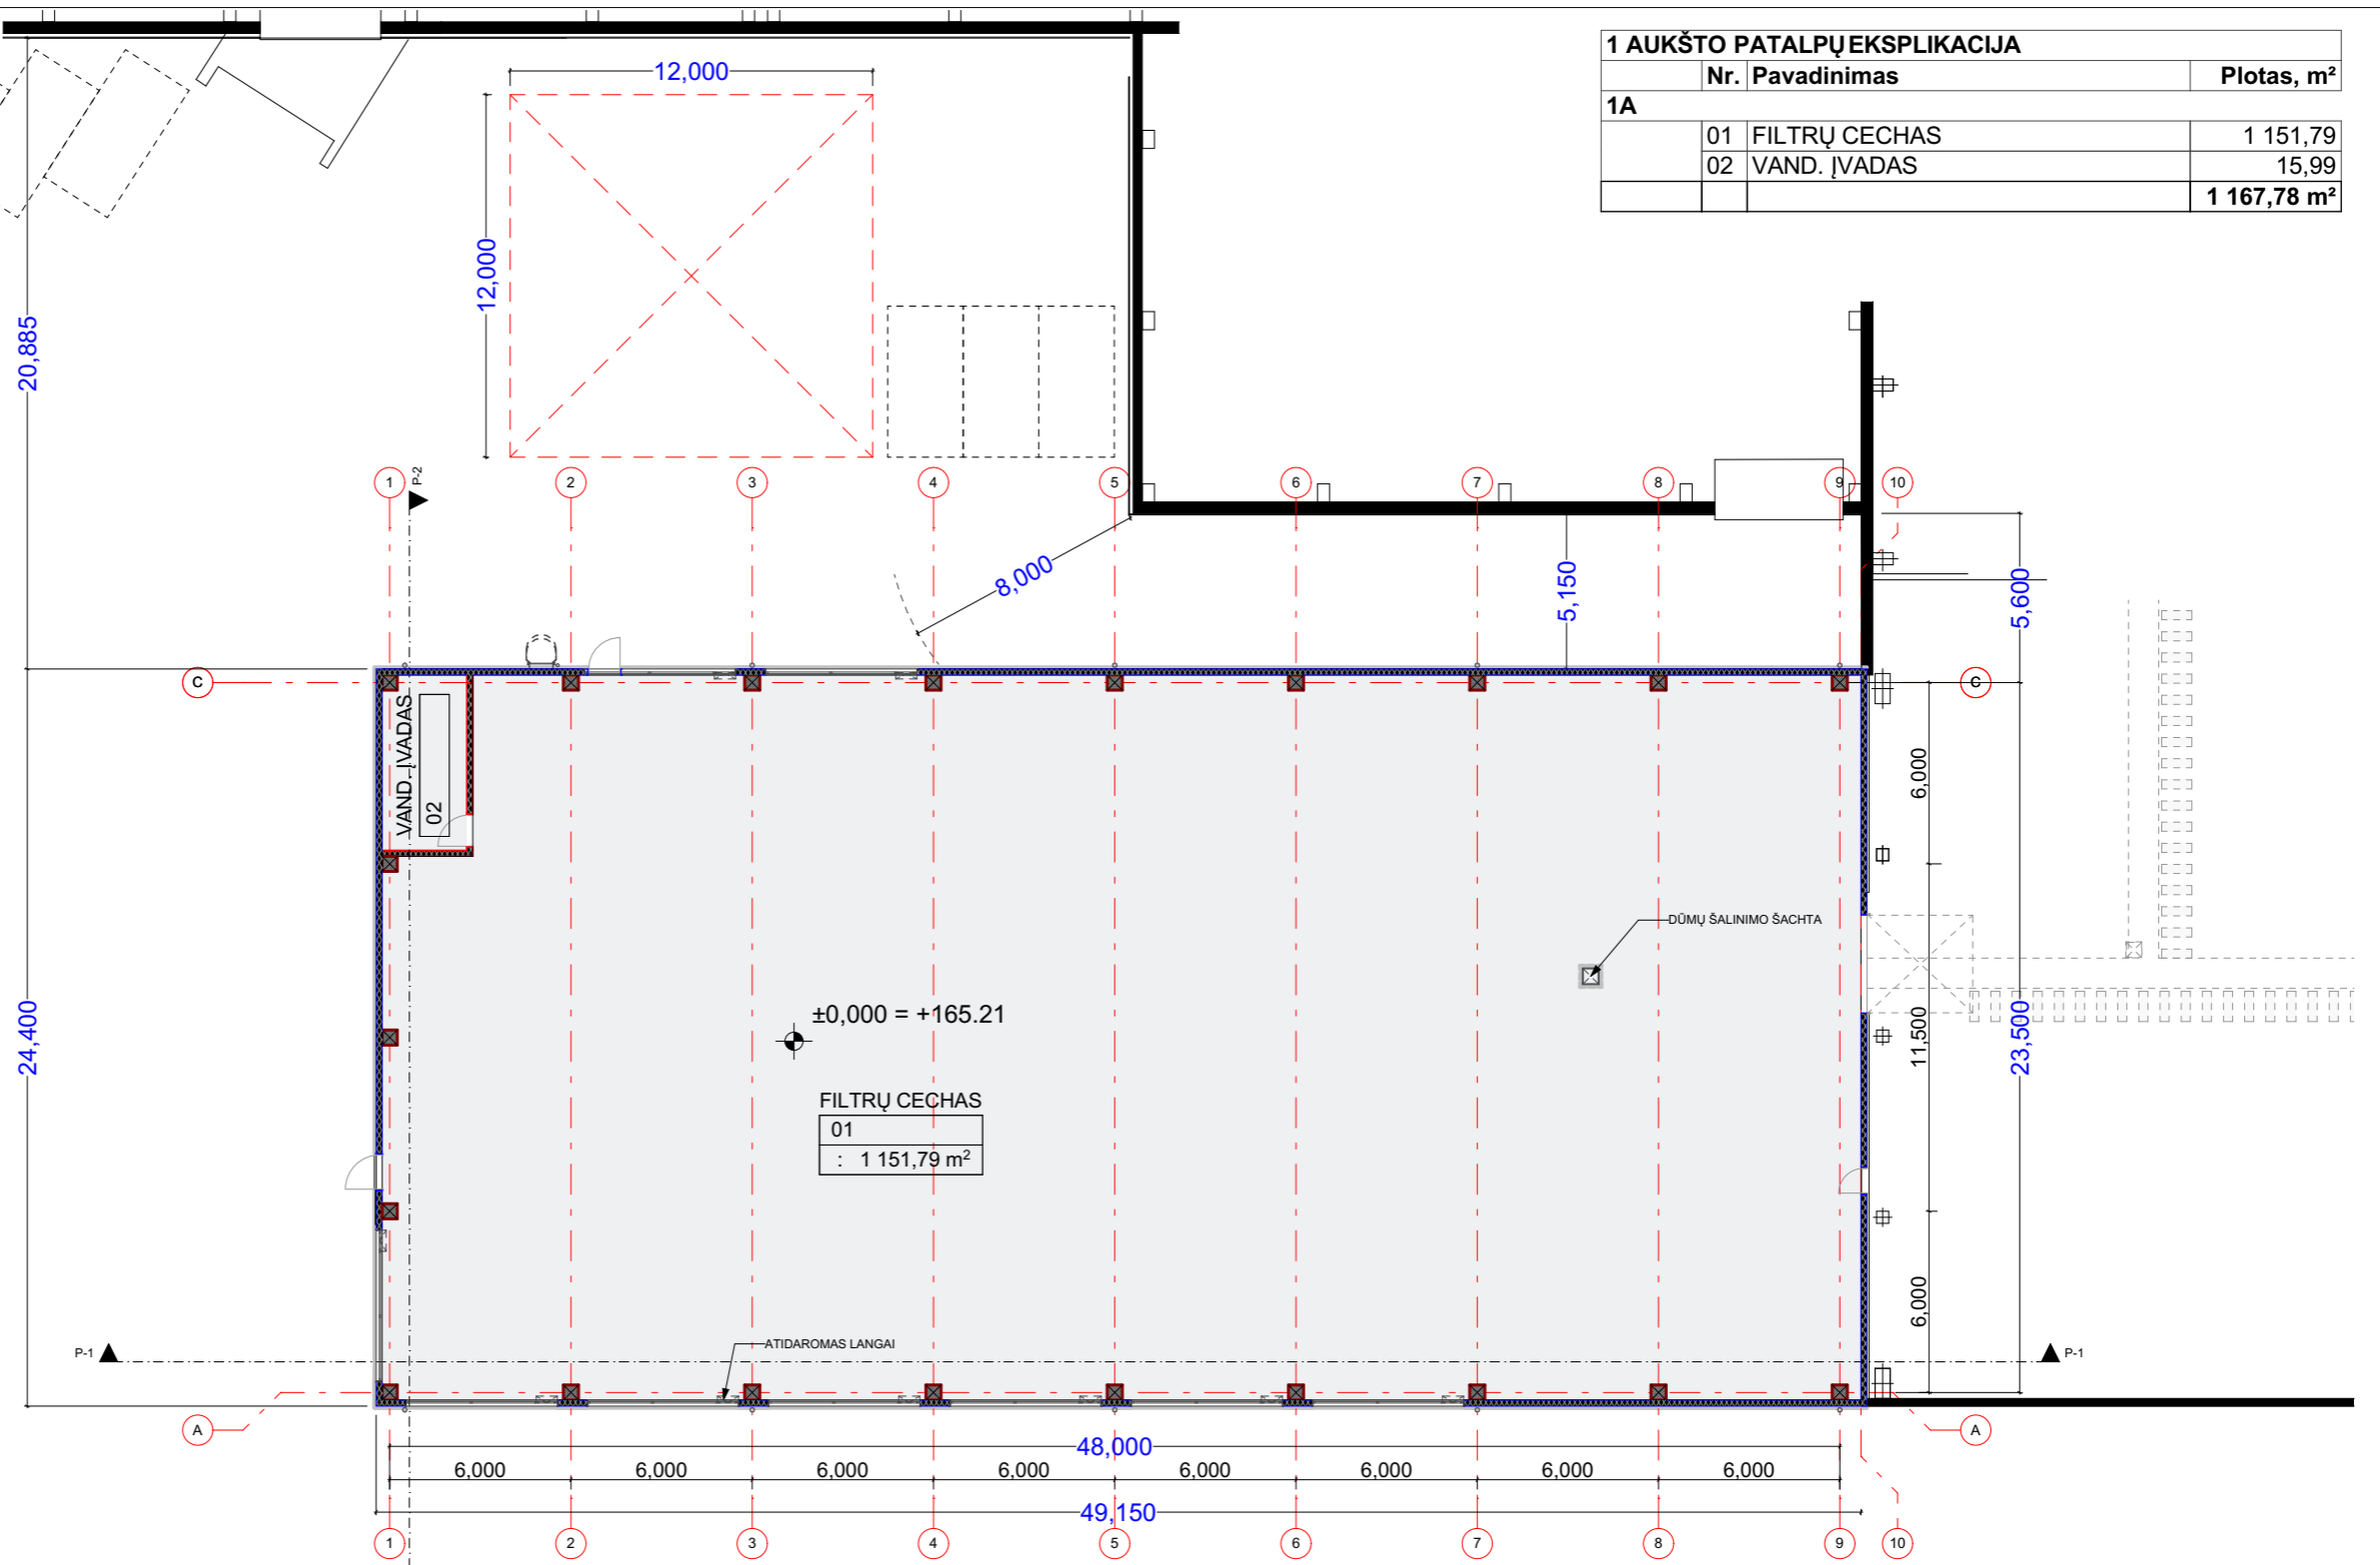


1:250

LAI DA	IŠLEIDIMO DATA	LAIDOS STATUSAS IR IŠLEIDIMO PRIEŽASTIS (JEI TAIKOMA)		
KVAL. DOK. NR.	UAB „ARTEX STUDIJA“ (302424940) Žirmūnų g. 67A, LT-09112 Vilnius dalius@artex.lt, +370 (5) 260-33-76	STATINIO NR. IR PAVADINIMAS GAMYBINĖS PASKIRTIES PASTATO, FABRIKO G. 8, LENTVARYJE, TRAKŲ R. SAV., STATYBOS PROJEKTAS		
A 1026	PV Dalius Striukas	STATINIO NR. IR PAVADINIMAS, DOKUMENTO PAVADINIMAS SA-01 AUKŠTO PLANAS	LAI DA	0
	PDV Dalius Striukas			
	ARCH Jonė Šarkinaitė			
KALBOS TRUMP. LT	STATYTOJAS / UŽSAKOVAS UAB „NEMUNO BANGA“	DOKUMENTO ŽYMUO 19-06/07-PP - 03	LAPAS	LAPŲ

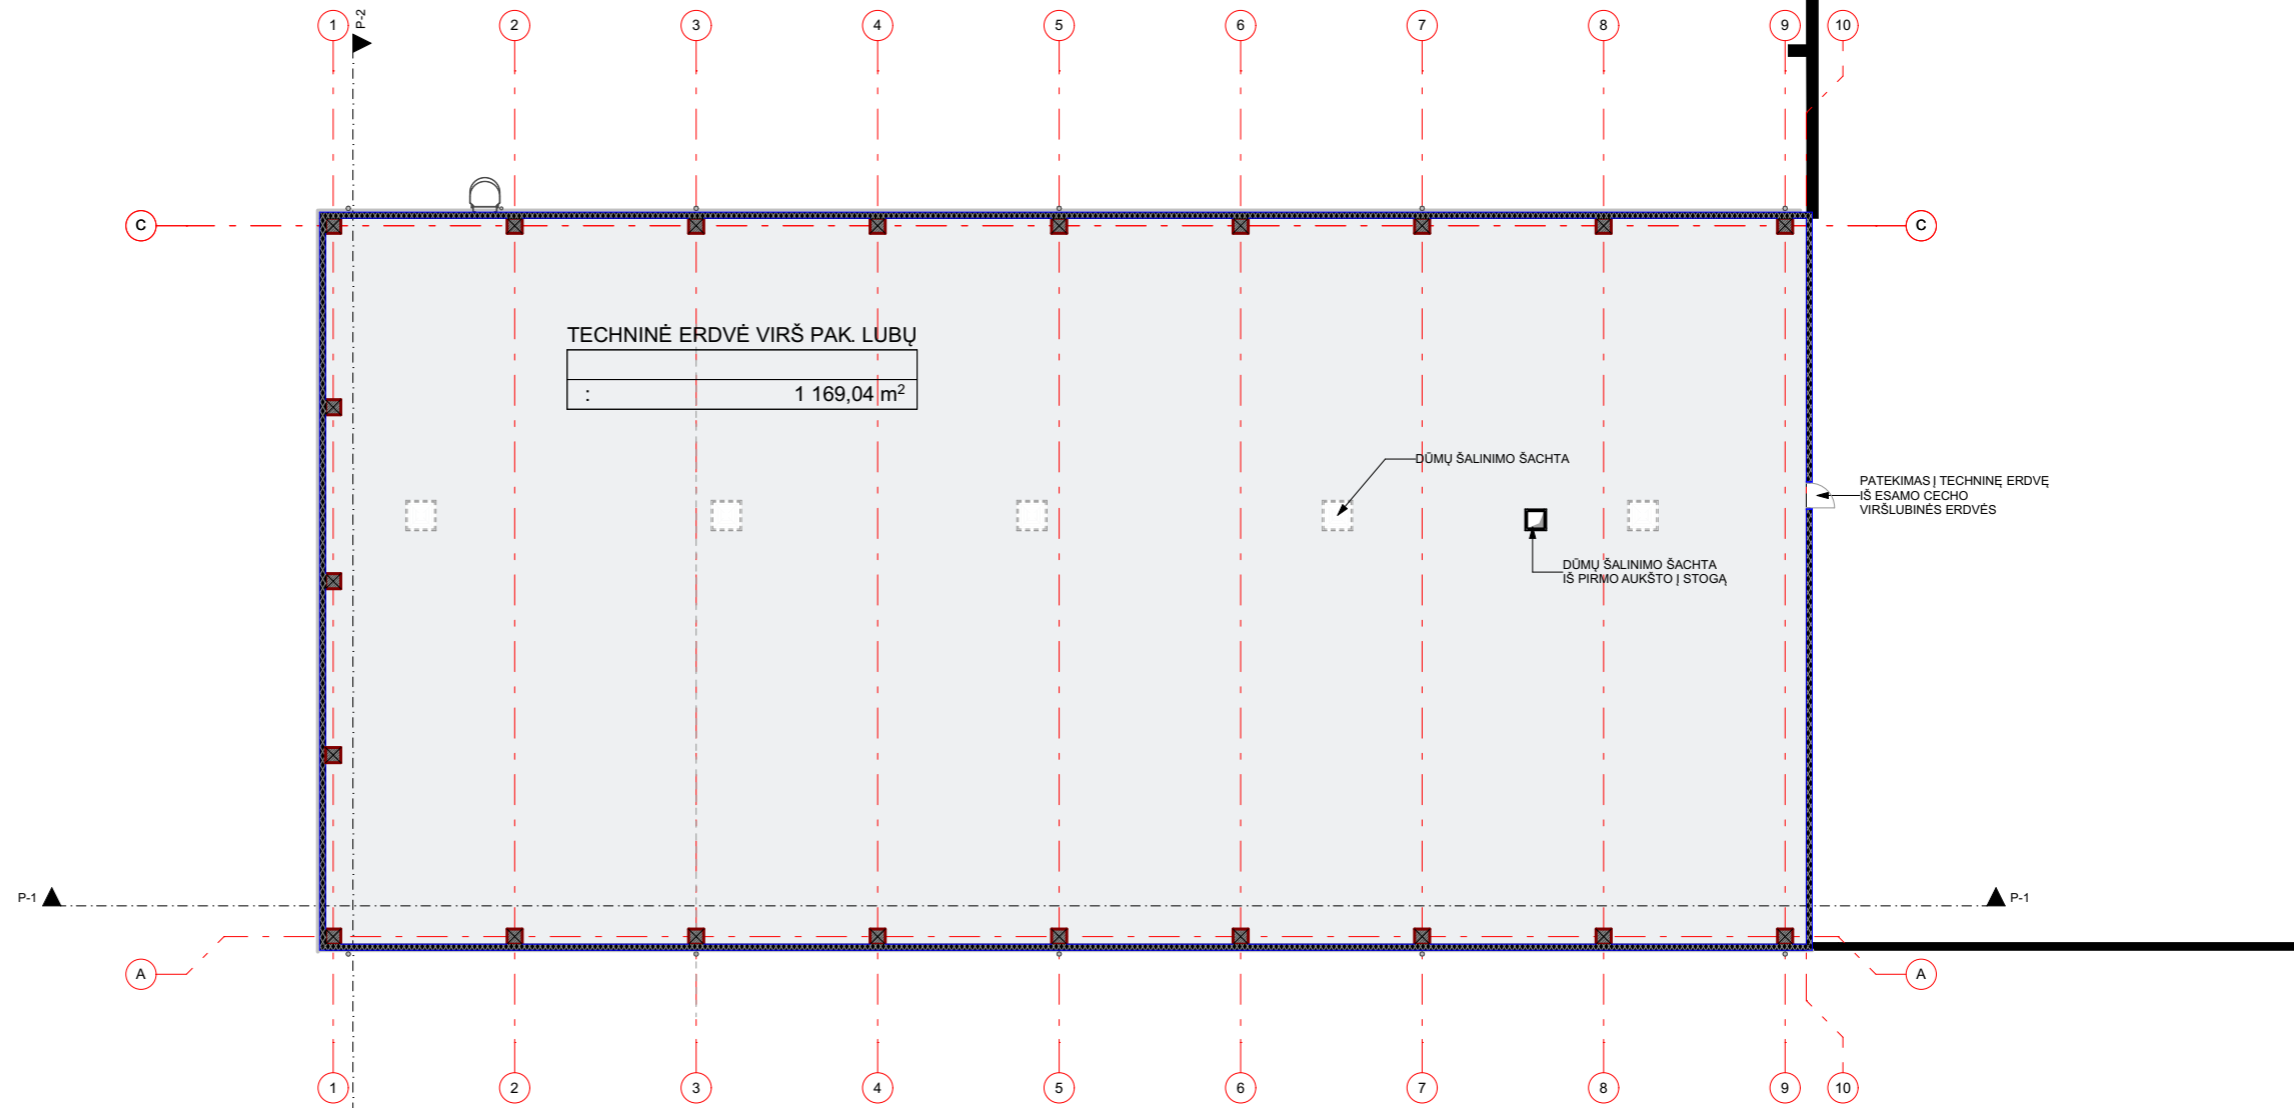


1:250

LAIDA	IŠLEIDIMO DATA	LAIDOS STATUSAS IR IŠLEIDIMO PRIEŽASTIS (JEI TAIKOMA)		
KVAL. DOK. NR.	UAB „ARTEX STUDIJA“ (302424940) Žirmūnų g. 67A, LT-09112 Vilnius dalius@artex.lt, +370 (5) 260-33-76	STATINIO NR. IR PAVADINIMAS GAMYBINĖS PASKIRTIES PASTATO, FABRIKO G. 8, LENTVARYJE, TRAKŲ R. SAV., STATYBOS PROJEKTAS		
A 1026	PV Dalius Striukas	STATINIO NR. IR PAVADINIMAS, DOKUMENTO PAVADINIMAS SA-01 PLANAS ALT. +7,9 m	LAIDA	0
	PDV Dalius Striukas			
	ARCH Jonė Šarkinaitė			
KALBOS TRUMP. LT	STATYTOJAS / UŽSAKOVAS UAB „NEMUNO BANGA“	DOKUMENTO ŽYMUO 19-06/07-PP - 04	LAPAS	LAPŲ

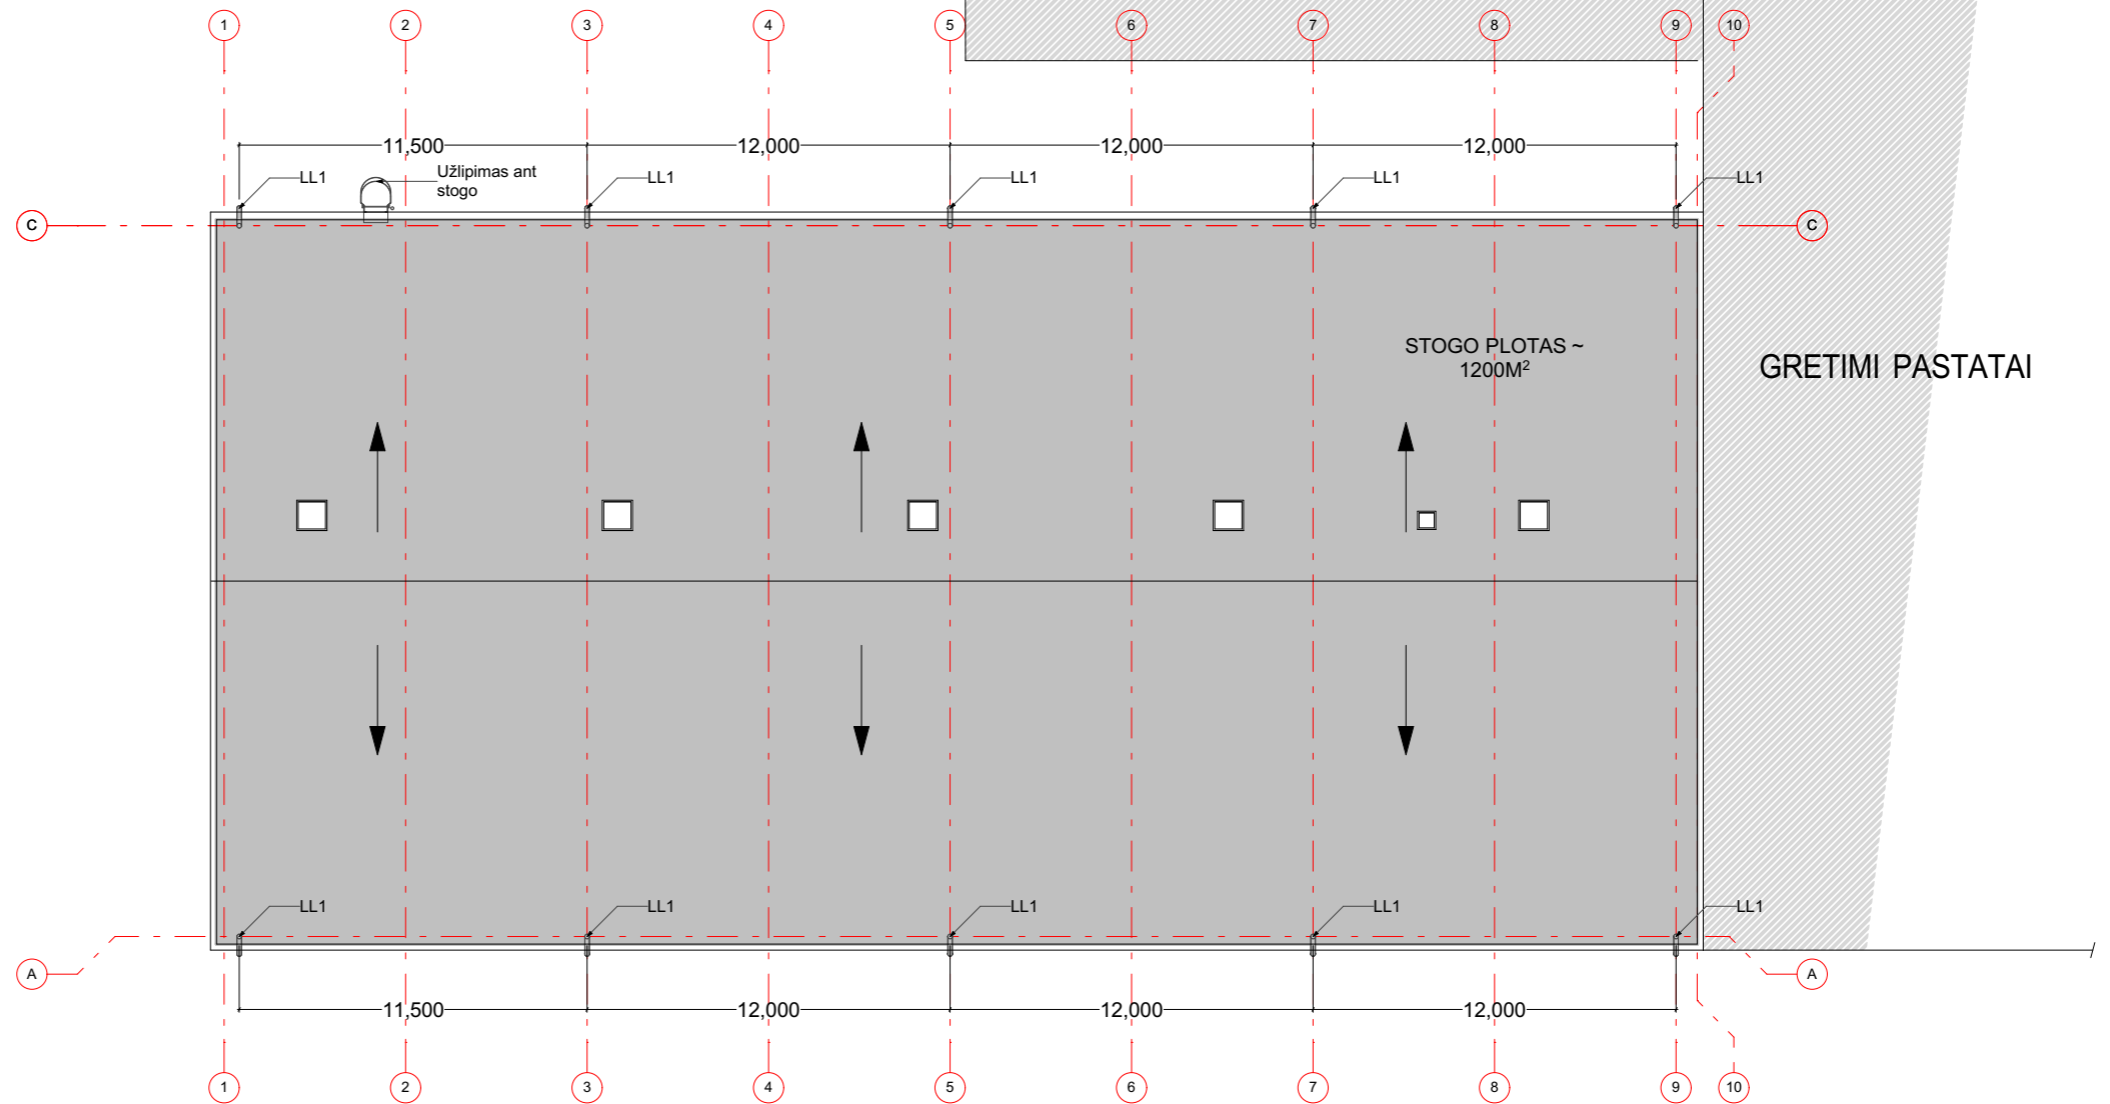


1:250


LAI DA	IŠLEIDIMO DATA	LAIDOS STATUSAS IR IŠLEIDIMO PRIEŽASTIS (JEI TAIKOMA)		
KVAL. DOK. NR.	UAB „ARTEX STUDIJA“ (302424940) Žirmūnų g. 67A, LT-09112 Vilnius dalius@artex.lt, +370 (5) 260-33-76	STATINIO NR. IR PAVADINIMAS GAMYBINĖS PASKIRTIES PASTATO, FABRIKO G. 8, LENTVARYJE, TRAKŲ R. SAV., STATYBOS PROJEKTAS		
A 1026	PV Dalius Striukas	STATINIO NR. IR PAVADINIMAS, DOKUMENTO PAVADINIMAS SA-01 STOGO PLANAS	LAI DA	0
	PDV Dalius Striukas			
	ARCH Jonė Šarkinaitė			
KALBOS TRUMP. LT	STATYTOJAS / UŽSAKOVAS UAB „NEMUNO BANGA“	DOKUMENTO ŽYMUO 19-06/07-PP - 05	LAPAS	LAPŲ

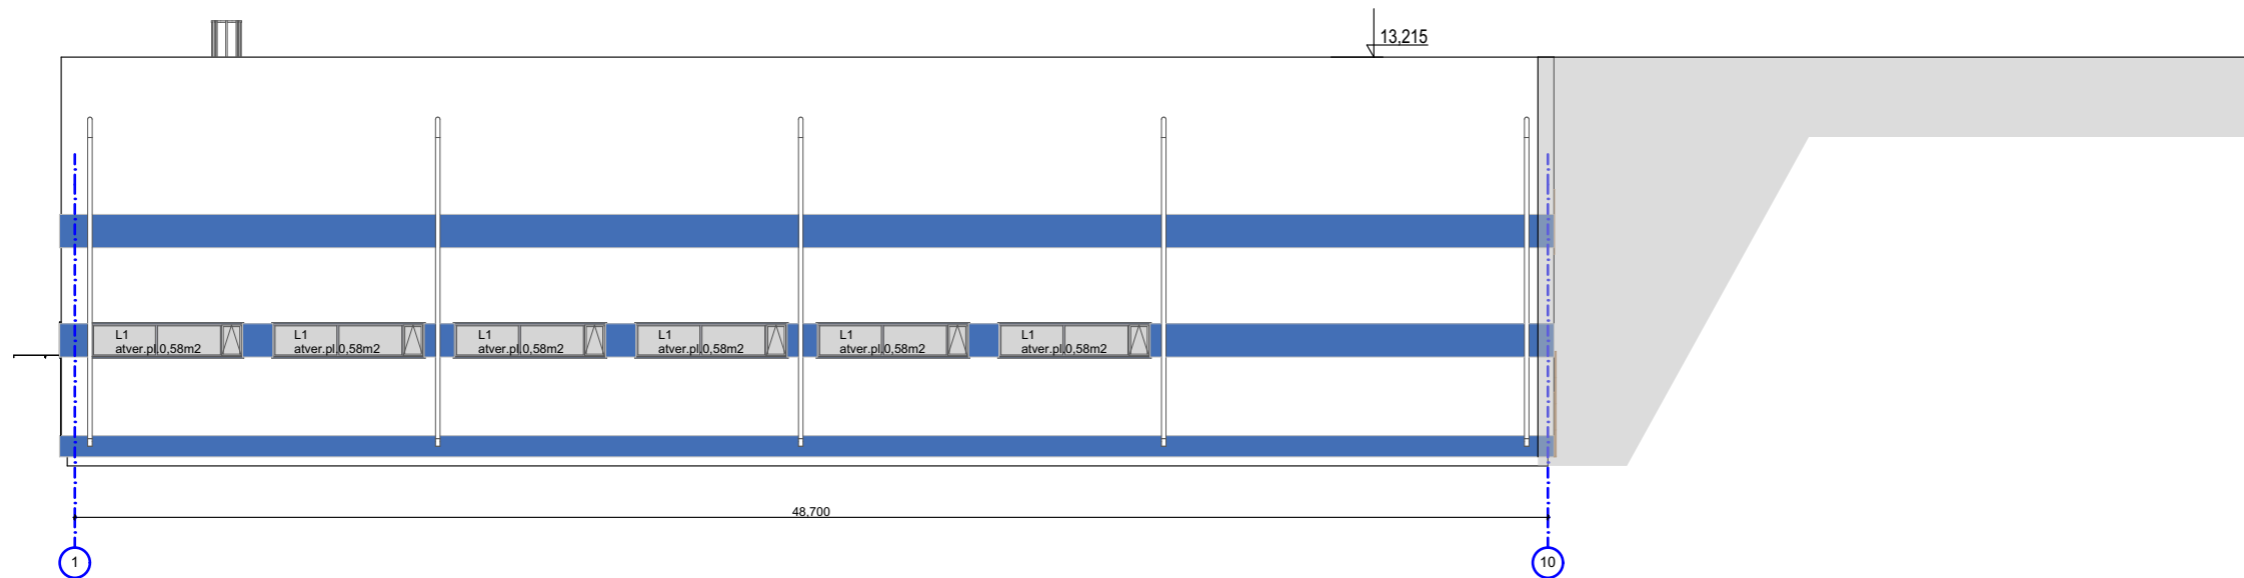

1-10 Fasadas 1:250

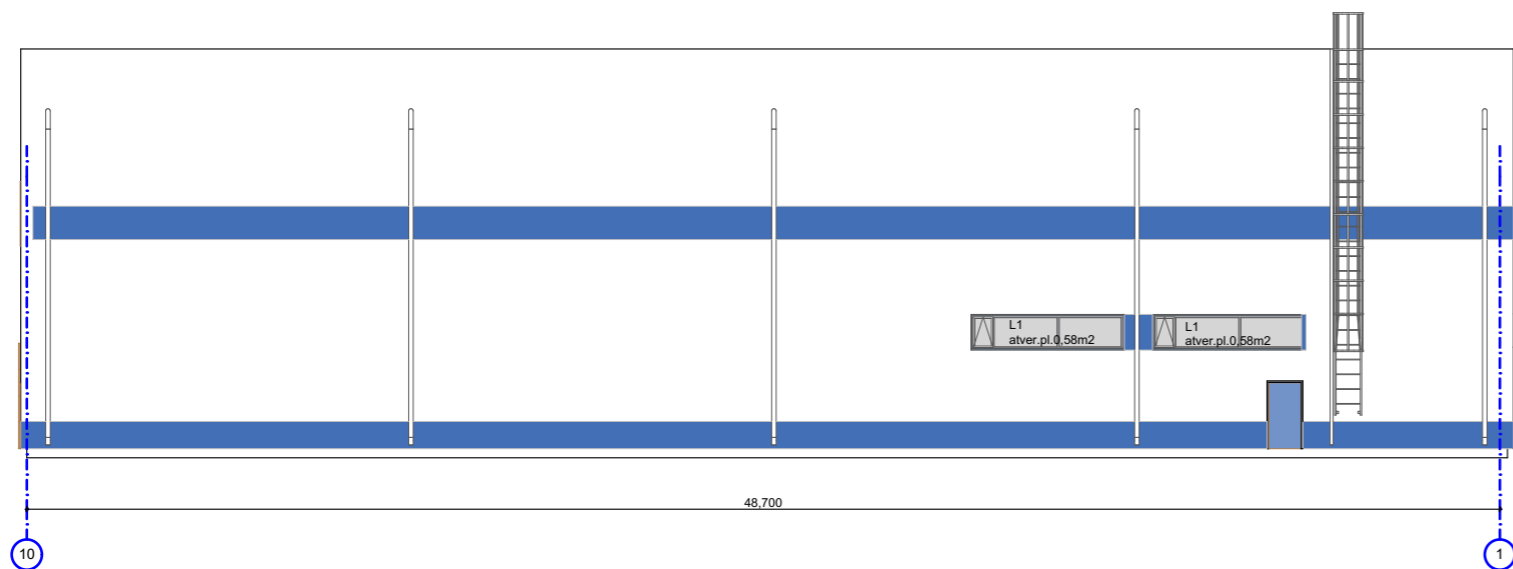


10-1 FASADAS 1:250

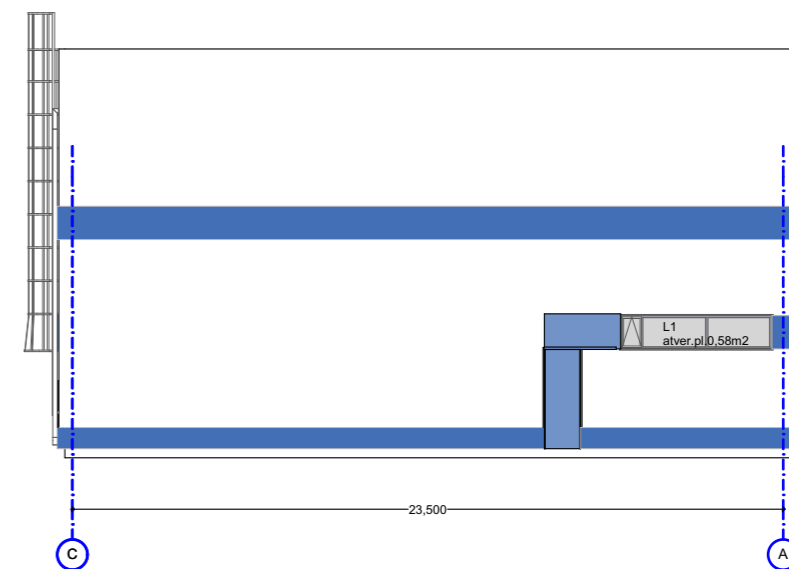

C-A FASADAS 1:250

LAIDA	IŠLEIDIMO DATA	LAIDOS STATUSAS IR IŠLEIDIMO PRIEŽASTIS (JEI TAIKOMA)		
KVAL. DOK. NR.	UAB „ARTEX STUDIJA“ (302424940) Žirmūnų g. 67A, LT-09112 Vilnius dalius@artex.lt, +370 (5) 260-33-76	STATINIO NR. IR PAVADINIMAS GAMYBINĖS PASKIRTIES PASTATO, FABRIKO G. 8, LENTVARYJE, TRAKŲ R. SAV., STATYBOS PROJEKTAS		
A 1026	PV Dalius Striukas	STATINIO NR. IR PAVADINIMAS, DOKUMENTO PAVADINIMAS SA-01 FASADAI,	LAIDA	0
	PDV Dalius Striukas			
	ARCH Jonė Šarkinaitė			
KALBOS TRUMP. LT	STATYTOJAS / UŽSAKOVAS UAB „NEMUNO BANGA“	DOKUMENTO ŽYMUO 19-06/07-PP - 06	LAPAS	LAPŲ

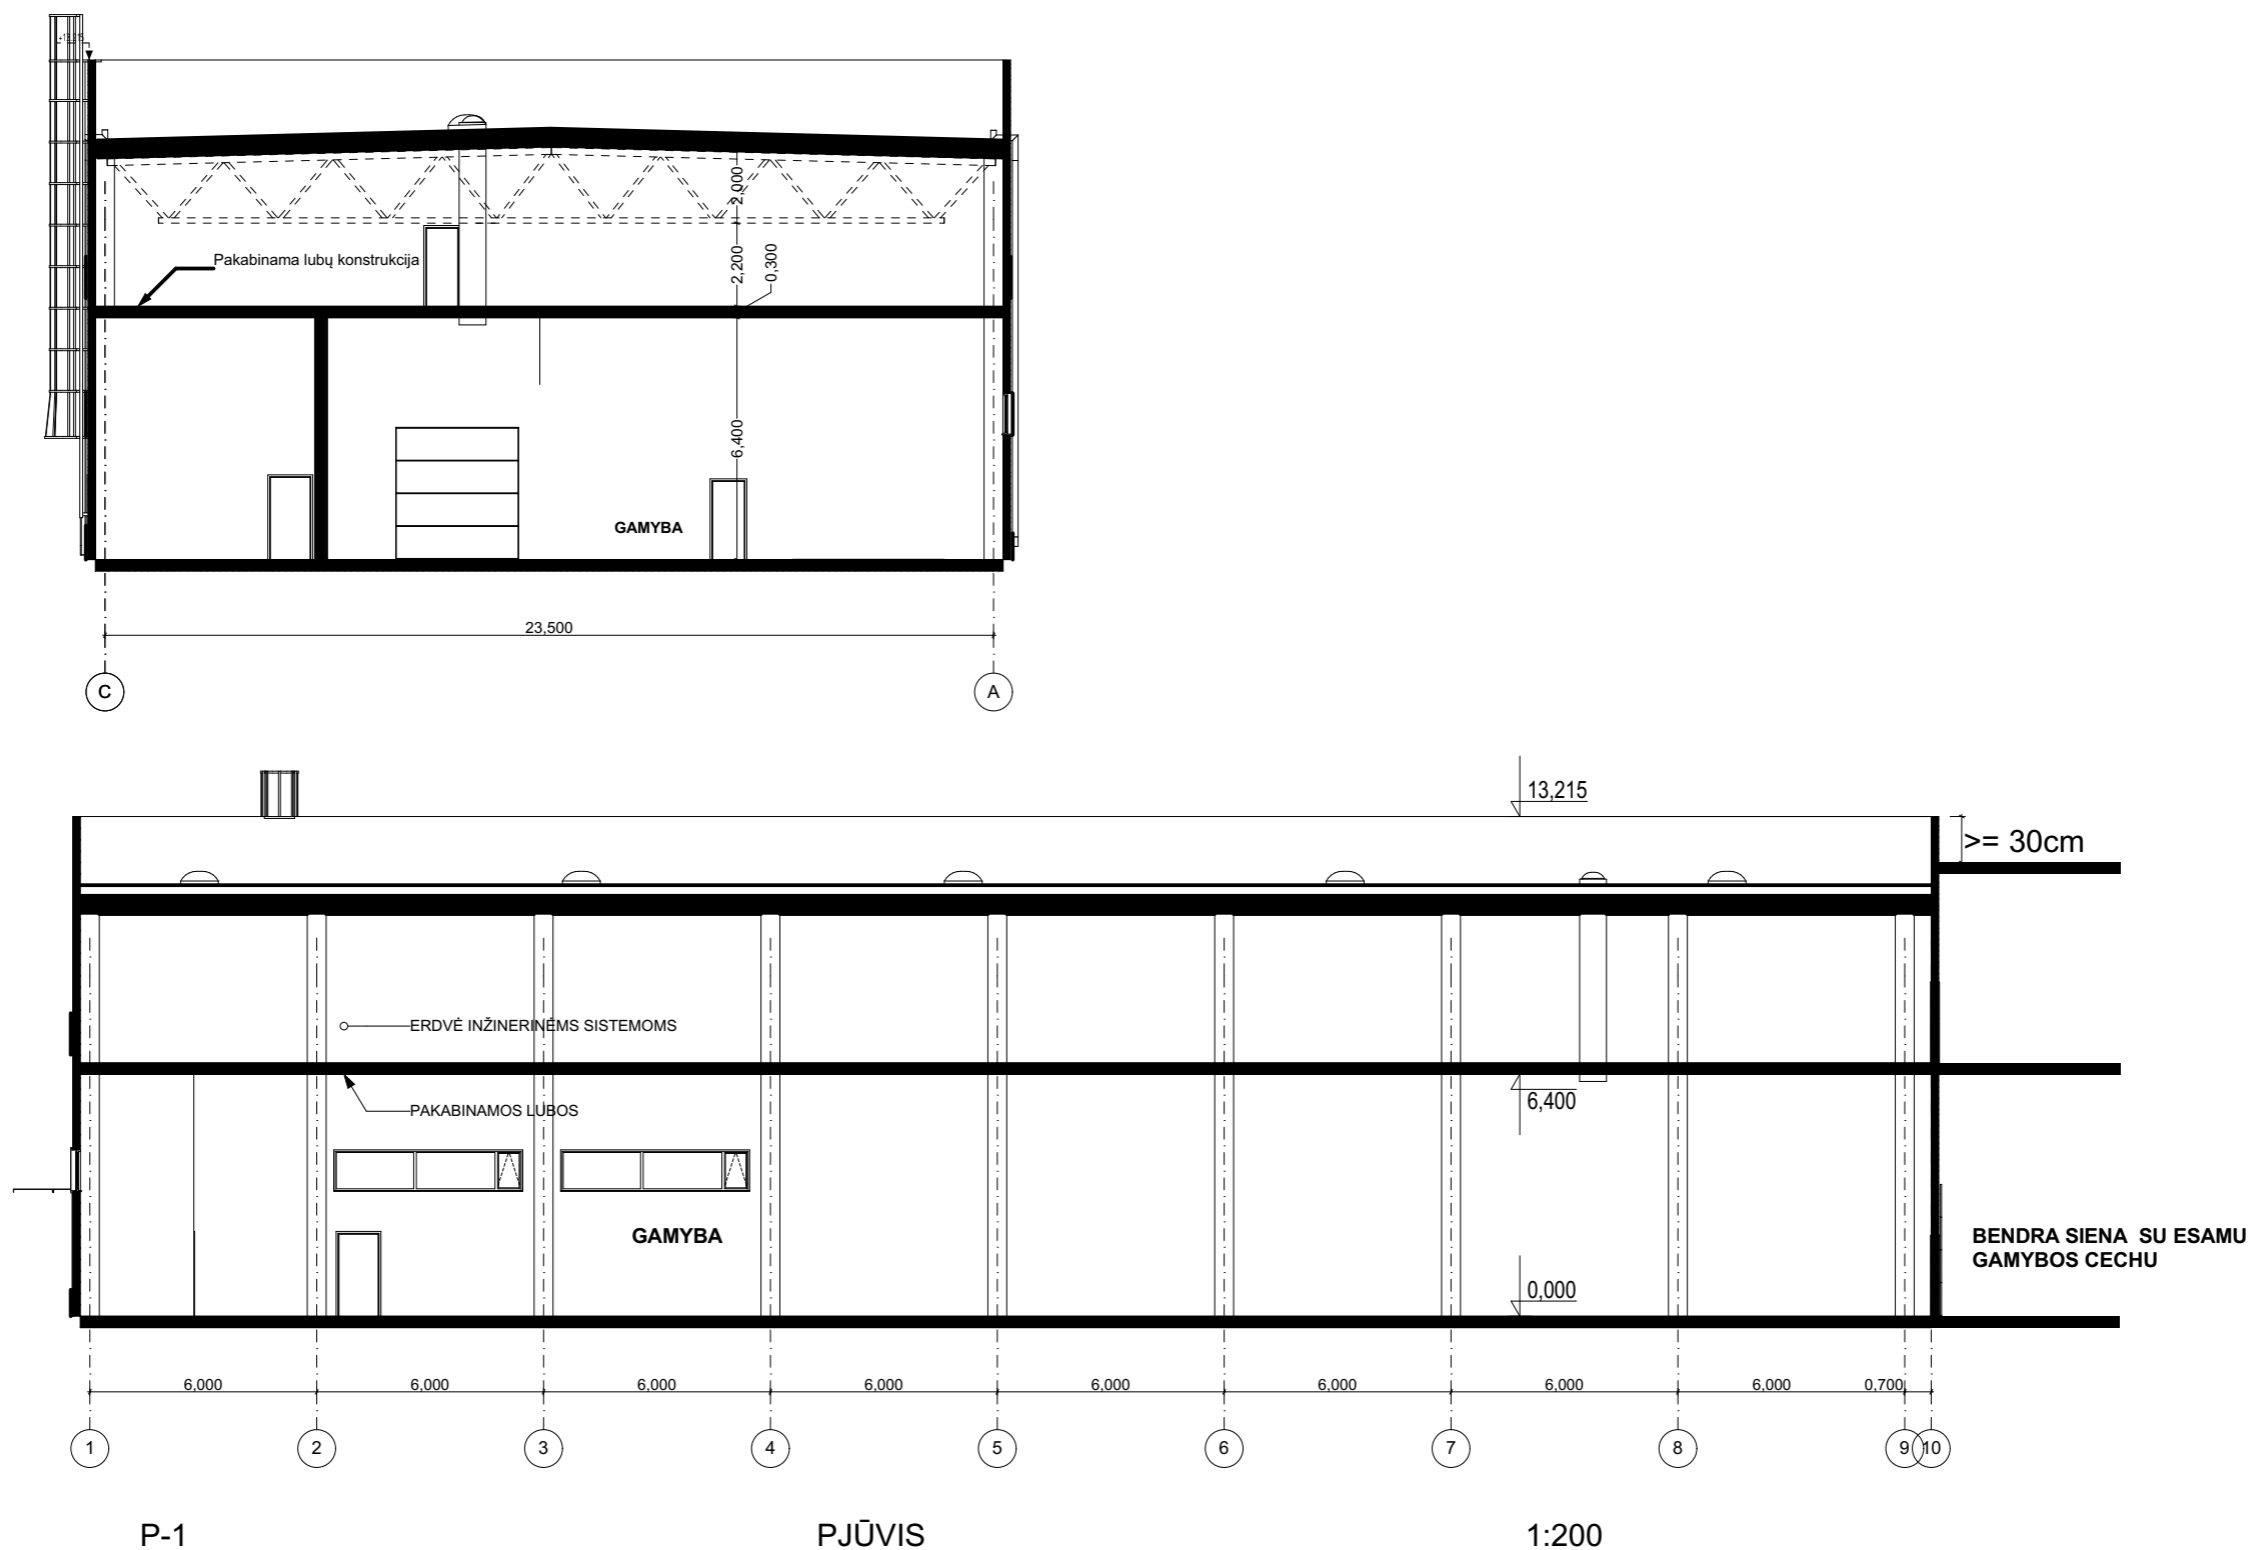

LAIKA	IŠLEIDIMO DATA	LAIDOS STATUSAS IR IŠLEIDIMO PRIEŽASTIS (JEI TAIKOMA)		
KVAL. DOK. NR.	UAB „ARTEX STUDIJA“ (302424940) Žirmūnų g. 67A, LT-09112 Vilnius dalius@artex.lt, +370 (5) 260-33-76	STATINIO NR. IR PAVADINIMAS GAMYBINĖS PASKIRTIES PASTATO, FABRIKO G. 8, LENTVARYJE, TRAKŲ R. SAV., STATYBOS PROJEKTAS		
A 1026	PV Dalius Striukas	STATINIO NR. IR PAVADINIMAS, DOKUMENTO PAVADINIMAS SA-01 PJŪVIS 1-1, PJŪVIS 2-2	LAIKA	0
	PDV Dalius Striukas			
	ARCH Jonė Šarkinaitė			
KALBOS TRUMP. LT	STATYTOJAS / UŽSAKOVAS UAB „NEMUNO BANGA“	DOKUMENTO ŽYMUO 19-06/07-PP - 07	LAPAS	LAPŲ