



MB „**ARCH**SPRENDIMAI“  
Įm. k. 302950506  
Kauno g. 99, 74192 Jurbarkas  
El. p. info@ archsprendimai.lt  
mob. tel. 8 614 81077

STATYTOJAS	<b>R. B.</b>
STATINYS	<b>MAITINIMO PASKIRTIES PASTATO (KAVINĖS – BARO) SŪDUVOS G. 7. KIDULIŲ K., KIDULIŲ SEN., ŠAKIŲ R. SAV. NAUJOS STATYBOS PROJEKTAS</b> <b>Sklypo kad. Nr. 8453/0002:25 Kidulių k.v.</b>
STATINIO KATEGORIJA	<b>NEYPATINGAS</b>
STATYBOS RŪŠIS	<b>NAUJA STATYBA</b>
STATINIO PASKIRTIS	<b>MAITINIMO 7.5.</b>
STATINIO PROJEKTO NR.	<b>17-22</b>

PROJEKTO ETAPAS	<b>PROJEKTINIAI PASIŪLYMAI (PP)</b>
BYLOS NR.	<b>I</b>

PV A. GANUSAUSKAS  
MB “ArchSprendimai” direktorius A. GANUSAUSKAS  
Jurbarkas, 2019

**PROJEKTINIAI PASIŪLYMAI  
DOKUMENTŲ ŽINIARAŠTIS**

**DOKUMENTŲ ŽINIARAŠTIS**

<b>Eil. Nr.</b>	<b>Pavadinimas</b>
1.	Dokumentų žiniaraštis
2.	Projektinių pasiūlymų rengimo užduotis
3.	Techniniai ekonominiai rodikliai
4.	Aiškinamasis raštas
5.	Topografinė nuotrauka
6.	Sklypo planas M 1:500
7.	Pirmo aukšto planas M 1:100
8.	Antro aukšto planas M 1:100
9.	Pjūviai M 1:100
10.	Fasadai M 1:100
11.	Stogo planas M 1:100

ETAPAS	MAITINIMO PASKIRTIES PASTATO (KAVINĖS – BARO) SŪDUVOS G. 7. KIDULIŲ K., KIDULIŲ SEN., ŠAKIŲ R. SAV.	17-22-AS-PP-A.DŽ	LAPAS	LAPŲ	LAIDA
PP	NAUJOS STATYBOS PROJEKTAS		1	1	0

**PROJEKTINIŲ PASIŪLYMŲ RENGIMO  
UŽDUOTIS „PATVIRTINTA“  
2019 m. gruodžio 13 d.**

Šakių r. savivaldybės administracijos  
Ūkio, architektūros ir investicijų  
skyriaus vyriausiasis specialistas  
Antanas Grigaitis



(derinimo vieta)

**PROJEKTINIŲ PASIŪLYMŲ RENGIMO UŽDUOTIS**

20 19 m. gruodžio 13 d. Nr. 1

1.	<b>INFORMACIJA APIE SUMANYTĄ PROJEKTUOTI STATINĮ:</b>	
	<b>Pavadinimas</b> (nurodomas techninio projekto pavadinimas)	Maitinimo paskirties pastato (kavinės – baro) Sūduvos g. 7. Kidulių k., Kidulių sen., Šakių r. sav. naujos statybos projektas
	<b>Statybos rūšis</b>	Nauja statyba
	<b>Statinio kategorija</b>	Neypatingas
	<b>Statinio pagrindinė naudojimo paskirtis</b>	Maitinimo 7.5.
	<b>Žemės sklypo rodikliai:</b> Adresas Unikalus Nr. Kadastrinis Nr. Pagrindinė tikslinė naudojimo paskirtis Žemės sklypo naudojimo būdas Žemės sklypo plotas	Sūduvos g. 7. Kidulių k., Kidulių sen., Šakių r. sav. 4400-3785-2386 8453/0002:25 Kidulių k.v. Kita Komerčinės paskirties objektų teritorijos 0,6005 ha
	<b>Esamo (projektuojamo) statinio rodikliai:</b> Unikalus Nr. Pagrindinė tikslinė naudojimo paskirtis Aukštų skaičius Bendras plotas Užstatytas plotas Tūris	- Maitinimo 2 696,1 m <sup>2</sup> 484 m <sup>2</sup> 2420
2.	<b>PROJEKTINIŲ PASIŪLYMŲ PASKIRTIS:</b> (rekomendacinė)	
	<ul style="list-style-type: none"><li>- nustatyti žemės sklypo teritorijos naudojimo reglamento parametrus, kai Teritorijų planavimo įstatymo 20 straipsnio nustatytais atvejais neparengti teritorijų planavimo dokumentai ir statyba konkrečiame žemės sklype leidžiama</li><li>- informuoti visuomenę apie statinio, kuriam Teritorijų planavimo įstatymo 20 straipsnyje nustatytais atvejais neparengti teritorijų planavimo dokumentai ir statyba konkrečiame sklype leidžiama, numatomą projektavimą</li><li>- išreikšti Statytojo (užsakovo) sumanyto projektuoti statinio architektūros ir kitų pagrindinių sprendinių idėją</li><li>- specialiams architektūros reikalavimams nustatyti</li></ul>	
3.	<b>PROJEKTINIŲ PASIŪLYMŲ SUDĖTIS:</b>	
	3.1. Aiškinamasis raštas; 3.2. Sklypo plano su gretima urbanistine aplinka schema; 3.3. Pastato aukštų planai; 3.4. Pastato charakteringi pjūviai; 3.5. Pastato fasadai; 3.6. Vaizdinė informacija.	

4.	STATYTOJO (UŽSAKOVO) PATEIKIAMAI DOKUMENTAI: <i>(rekomendaciniai)</i>	
	4.1. Nekilnojamojo turto registro išrašas; 4.2. Žemės sklypo planas; 4.3. Statinio statybos sklypo inžinerinių tinklų ir susisiekimo komunikacijų trasų inžinerinių topografinių tyrinėjimų dokumentas (ne senesnė kaip 3 metų skaitmeninė topografinė geodezinė nuotrauka); 4.4. Kiti dokumentai ir duomenys atsižvelgiant į numatomo projektuoti statinio specifiką.	
5.	KITI DUOMENYS:	
	Projektinių pasiūlymų parengimo terminai	2019-12
	Statytojui pateikiamų projektinių pasiūlymų kopijų kiekis	1
	Statytojui pateikiamų kompiuterinių laikmenų su įrašytais projektiniais pasiūlymais kopijų kiekis	1
	Kita	

Statytojas (užsakovas):

Vykdytojas (projektuotojas):

A.V. <sup>B R</sup> \_\_\_\_\_  
 (parašas)

Direktorius  
 Andrius Ganusauskas

A.V. \_\_\_\_\_  
 (parašas)



Tvirtinu: R. B.



### TECHNINIAI EKONOMINIAI RODIKLIAI

Pavadinimas	Mato vienetas	Kiekis	Pastabos
-------------	---------------	--------	----------


#### I SKYRIUS SKLYPAS

1. Sklypo plotas	m <sup>2</sup>	6005	
2. Sklypo užstatymo intensyvumas	%	12	
3. Sklypo užstatymo tankumas	%	8	
4. Sklypo užstatymo plotas	m <sup>2</sup>	484	

#### II SKYRIUS PASTATAI

<b>1. Pagalbinio ūkio paskirties pastatas:</b>			
1.1. bendrasis plotas*	m <sup>2</sup>	696,1	
1.4. pastato tūris*	m <sup>3</sup>	2420	
1.5. aukštų skaičius	vnt.	2	
1.6. pastato aukštis*	m	9,1	
1.7. statinio atsparumo ugniai laipsnis		II	

\* Žvaigždute pažymėti rodikliai apskaičiuojami vadovaujantis Nekilnojamojo turto kadastrinių matavimų ir kadastro duomenų surinkimo taisyklėmis, kurias tvirtina Lietuvos Respublikos žemės ūkio ministras. Baigus statybą ir atlikus kadastrinius matavimus šie rodikliai gali turėti neesminių nukrypimų.

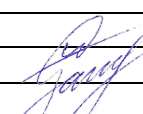Laida	Data	Keitimų pavadinimas	Atestato Nr.	Parašas	Data
Pareigos		Vardas, Pavardė			
PV		A. Ganusauskas	A 2134		2019-12

## AIŠKINAMASIS RAŠTAS

Projekto pavadinimas: „Maitinimo paskirties pastato (kavinės - baro) Sūduvos g. 7, Kidulių k., Kidulių sen., Šakių r. sav., naujos statybos projektas“.

Projektuojamo pastato adresas: Sūduvos g. 7, Kidulių k., Kidulių sen., Šakių r. sav.

Kadastrinis Nr. 8453/0002:25.

Žemės sklypo pagrindinė naudojimo paskirtis: Kita.

Žemės sklypo naudojimo būdas: Komercinės paskirties objektų teritorijos.

Žemės sklypo plotas – 0,6005 ha.

Kategorija – neypatingas.

Statybos rūšis – nauja statyba.

Statinio pagrindinė naudojimo paskirtis – 7.5. maitinimo paskirties pastatas.

Statytojas – R. B.

Projektuojamas maitinimo paskirties pastatas: kavinė – baras su pobūvių sale. Antrame aukšte bus įrengiami kambariai – teikiamos apgyvendinimo paslaugos.

Išorės sienų, stogo apdaila – valcuota plastifikuota skarda.

Pastato gabaritai – 27,92 x 20,12 m. Aukštis – 9,10 m.


Projektuojamas pastatas neigiamos įtakos kaimyniniams sklypams, pastatams, jų naudotojams ir savininkams - neturės.

PV. A. Ganusauskas

Vietovės schema



# TOPOGRAFINIS PLANAS M 1:500

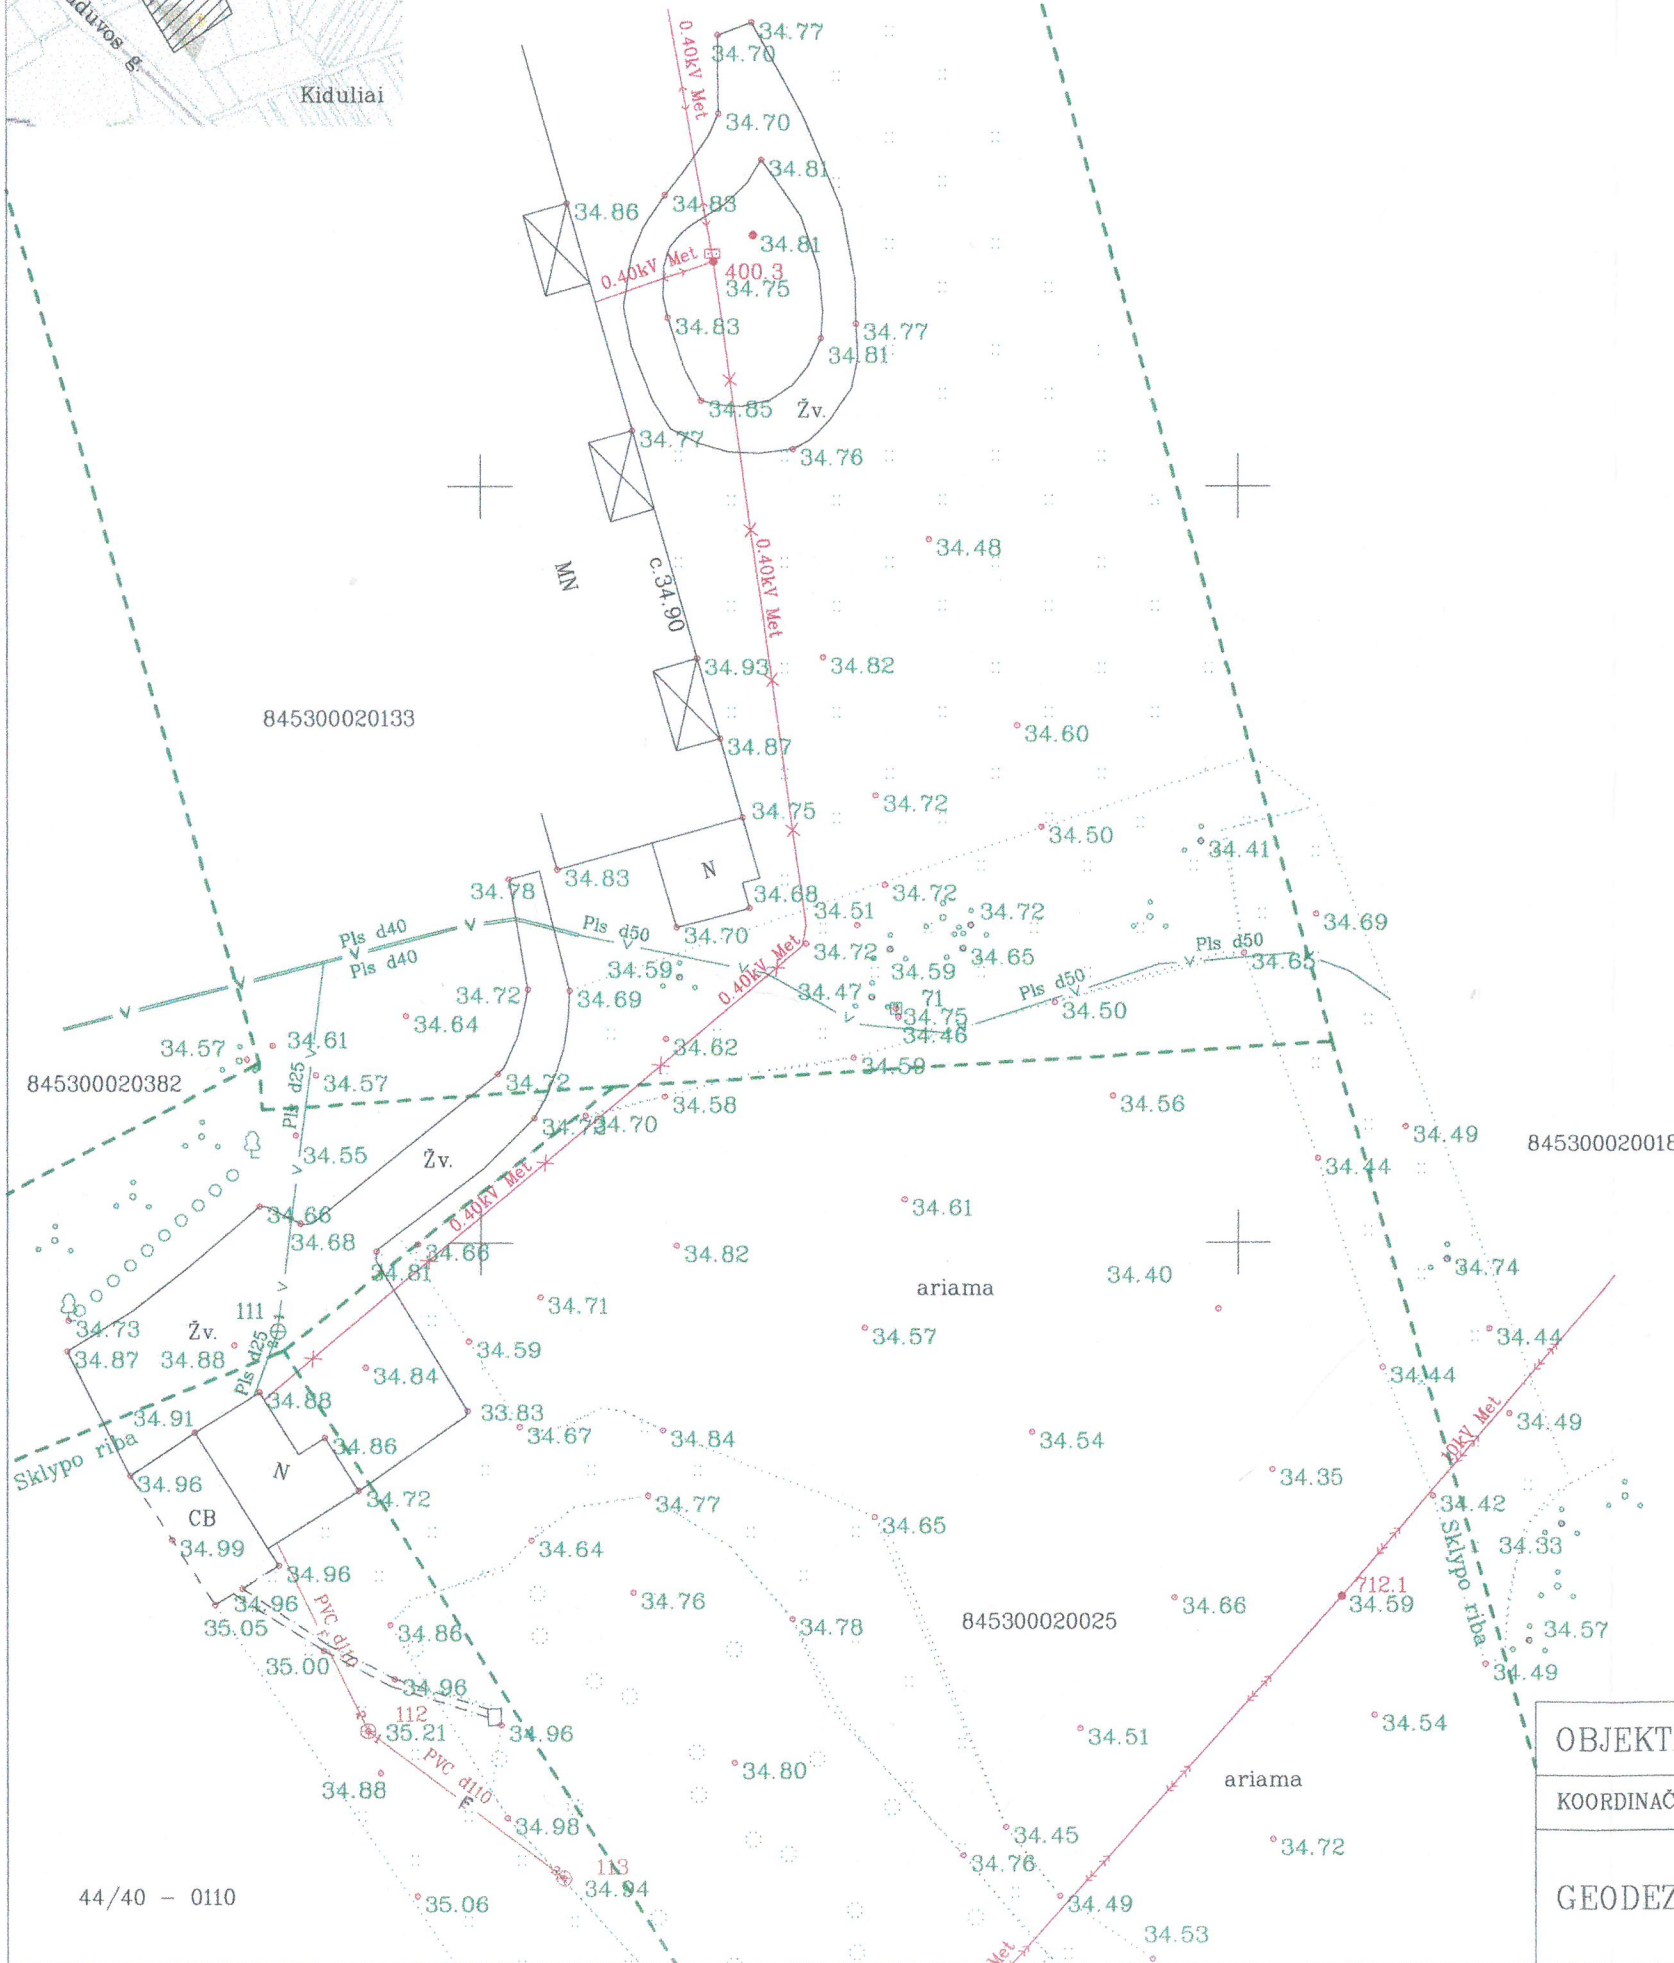

SUDERINTA  
2017-05-25  
Žemės ūkio skyriaus  
vyresn. specialistas  
S  
V U


SUDERINTA *2 lapai*  
Šakių rajono savivaldybės  
administracijos architektūros ir  
urbanistikos skyrius  
2017 m. 05 mėn. 25 d.  
Architektūros ir urbanistikos  
skyriaus vedėja

SUDERINTA *2 lapai*  
17 m. 05 mėn. 25 d.  
J T  
Telia Lietuva, AB  
Tinklo resursų administravimo komanda  
inžinierius


CAB „Šakių vandenyje“  
Suderinta:.....  
20 17 m. 05 mėn. 25 d.


Inžinierius  
A J  
*2 lapai*  
SUDERINTA  
AB „Energijos skirstymo operatorius“  
20 17-0525  
Techninės dokumentacijos  
inžinierius

Lapų išdėstymo  
schema

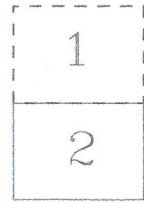

OBJEKTAS	845300020025	Sūduvos g. 7, Kiduliai, Kidulių sen., Šakių r. sav.		
COORDINACIJŲ SISTEMA:	LKS-94	AUKŠČIŲ SISTEMA: LAS07		
GEODEZININKAS	Kvalifikacijos pažymėjimo Nr. 1GKV-1413			
	VARDAS IR PAVARDĖ	PARAŠAS	DATA	
	N N	<i>N. Šeš</i>	2017-05	

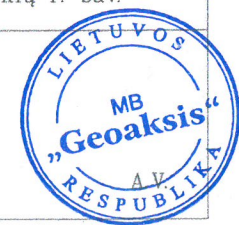


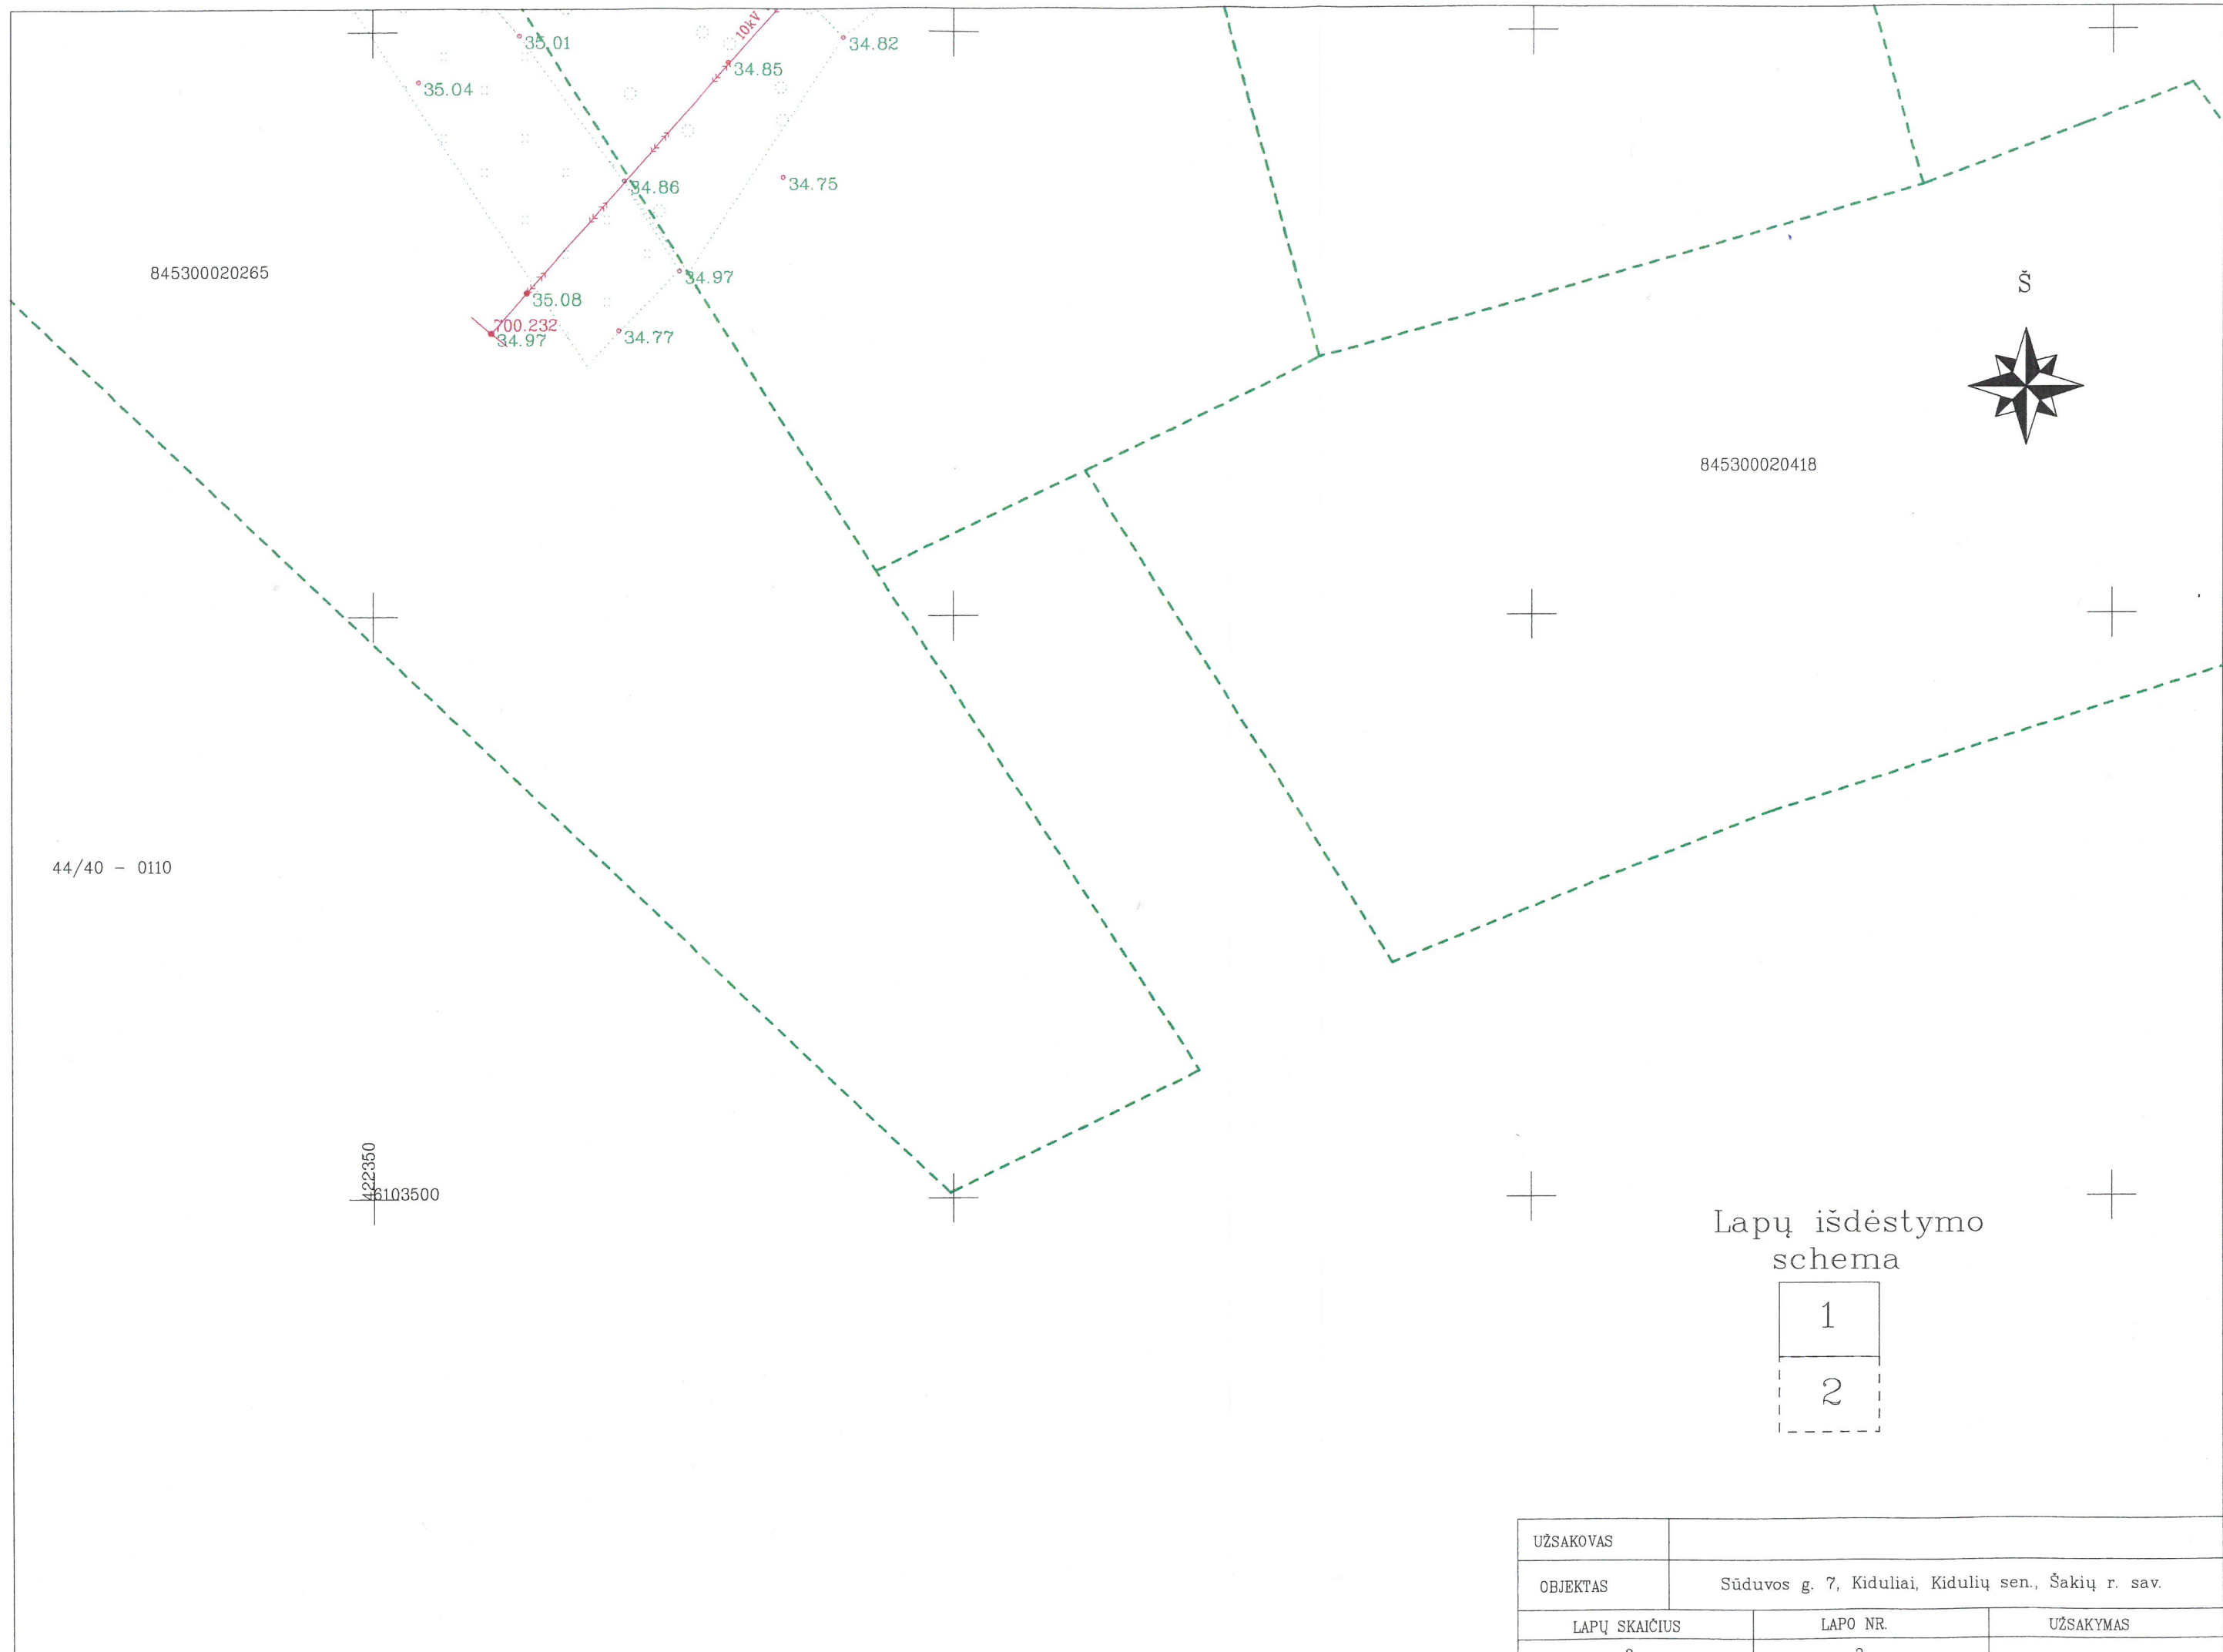

845300020265

845300020418


Š

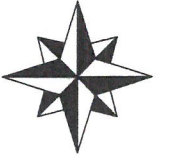

44/40 - 0110


422350  
46103500

Lapų išdėstymo  
schema

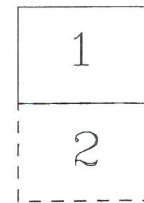

UŽSAKOVAS		
OBJKTAS	Sūduvos g. 7, Kiduliai, Kidulių sen., Šakių r. sav.	
LAPŲ SKAIČIUS	LAPŲ NR.	UŽSAKYMAS
2	2	



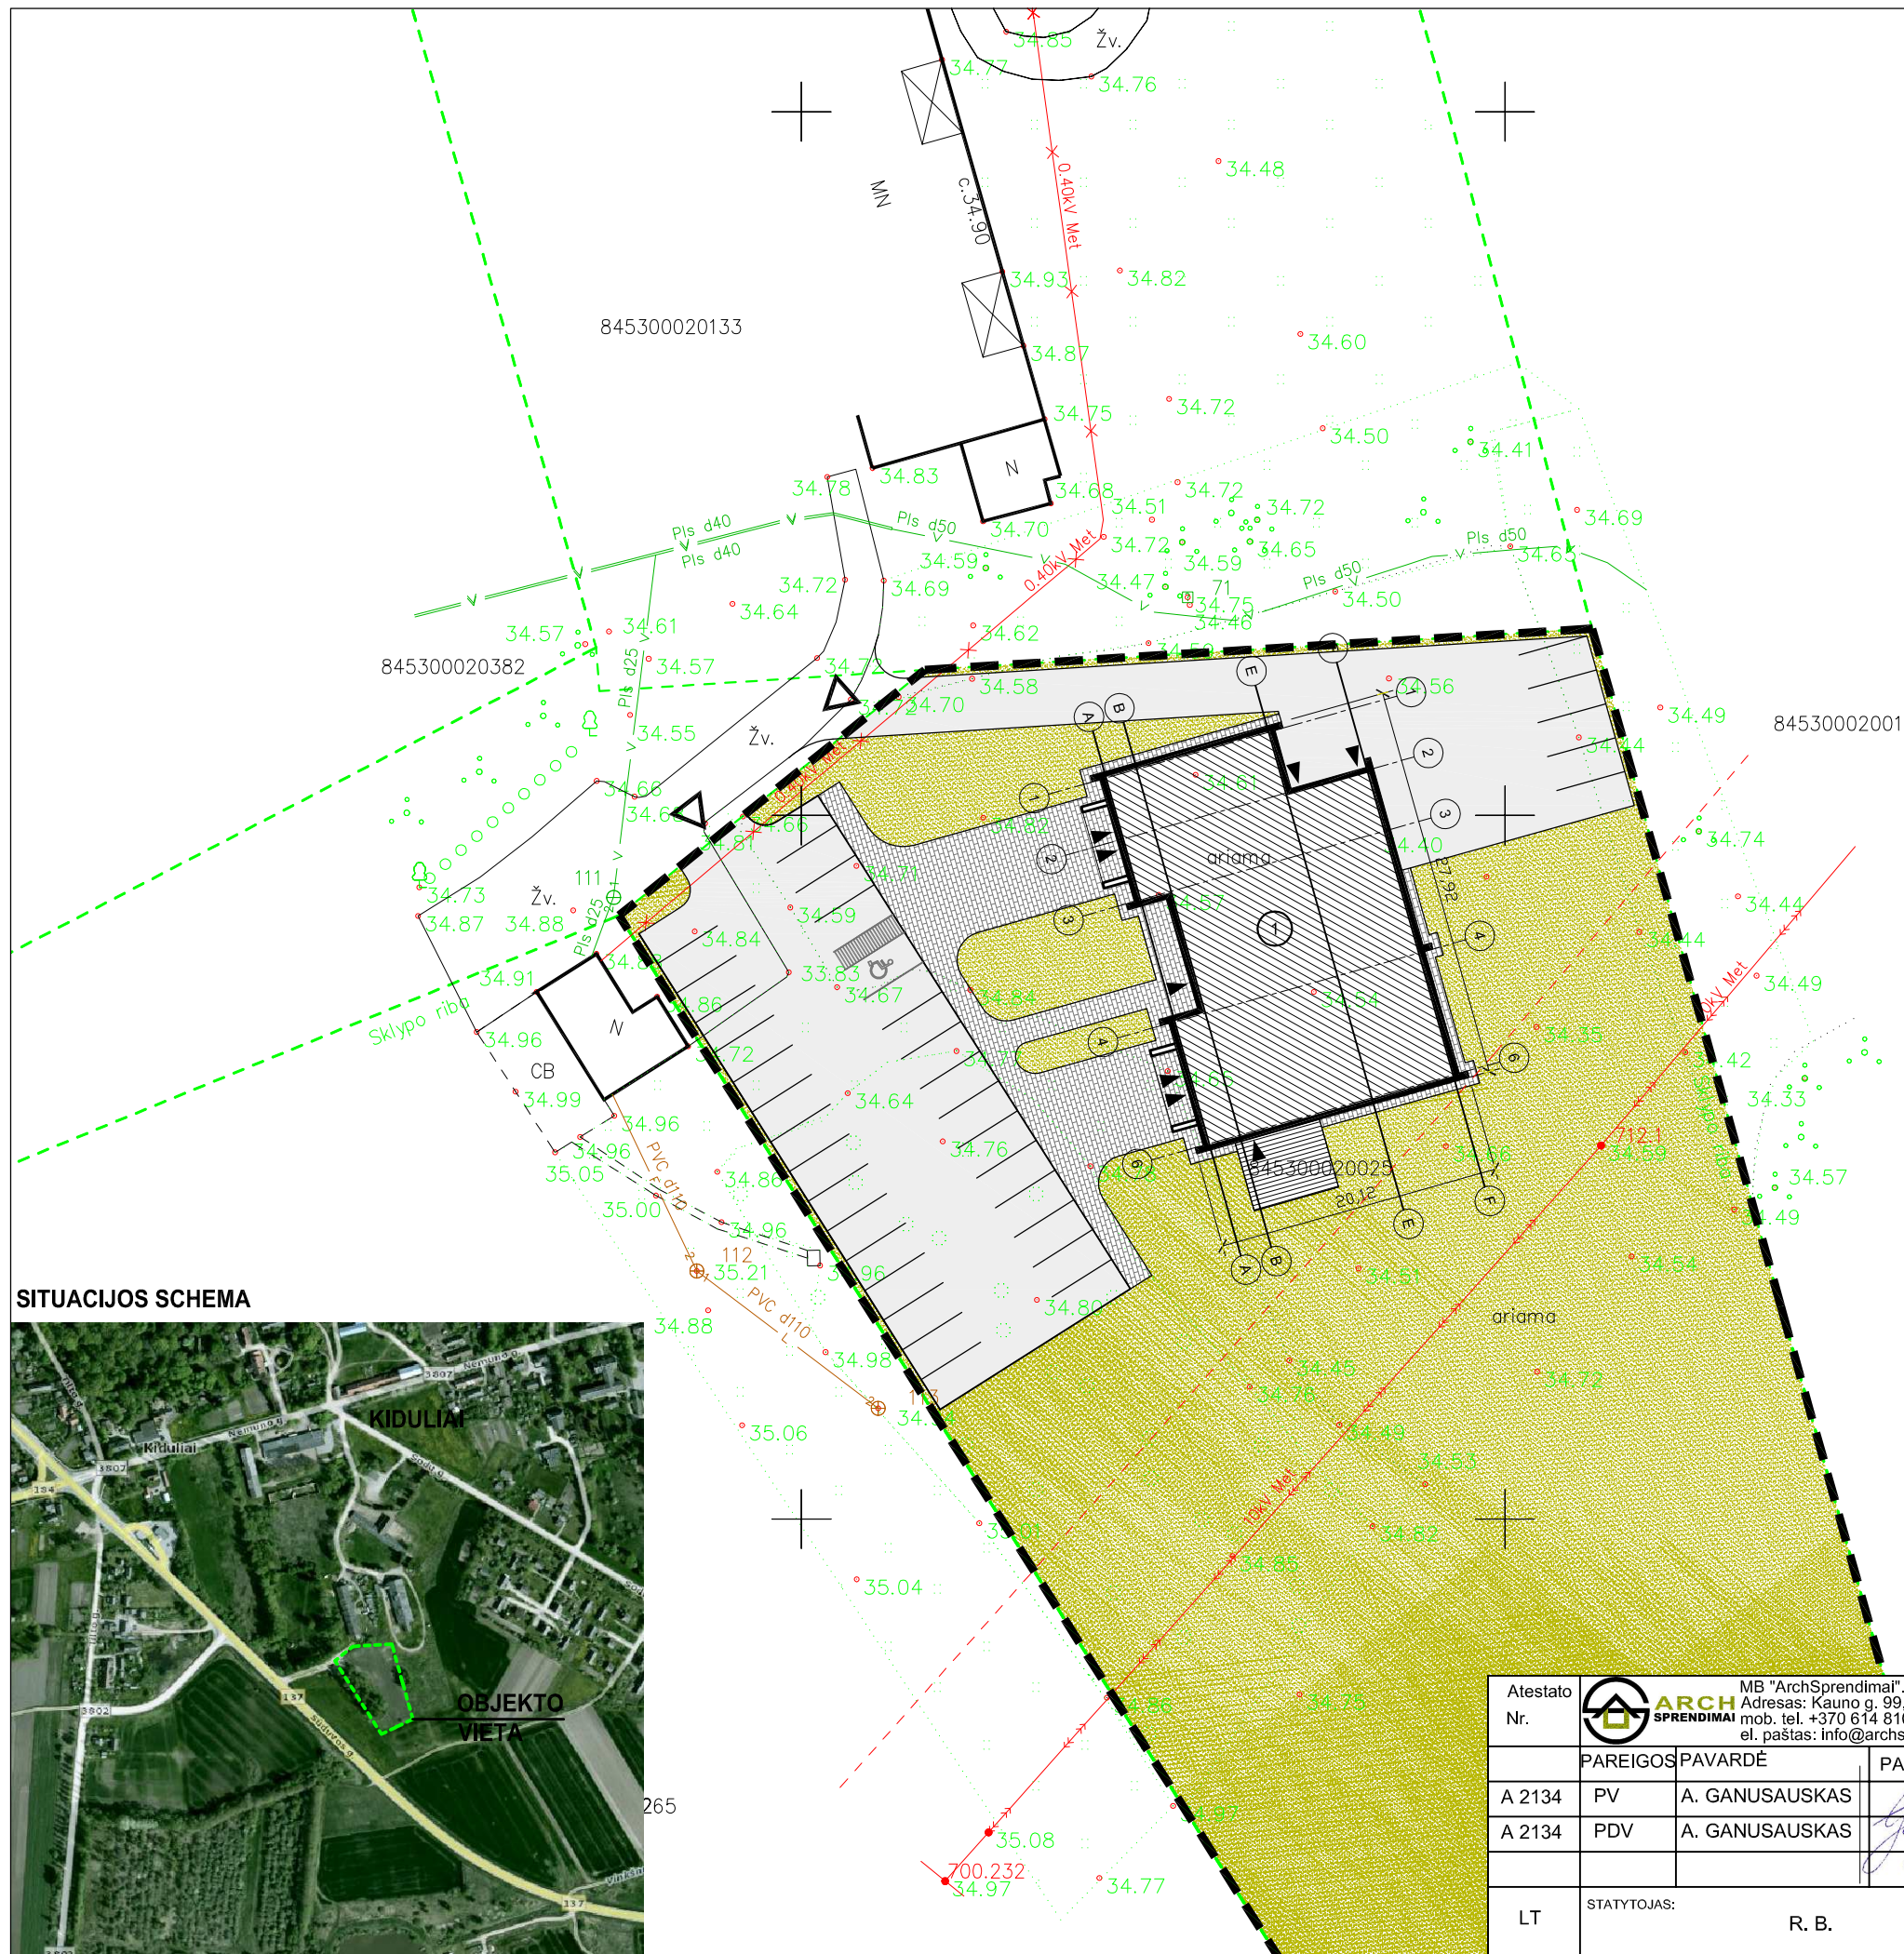


EKSPLIKACIJA			
EIL. NR.	OBJEKTO PAVADINIMAS	UŽSTATYMO PLOTAS, M <sup>2</sup>	PASTABA
1	KAVINĖ - BARAS	484	PROJEKTUOJAMAS


SUTARTINIAI ŽENKLAI	
	PATEKIMAS Į SKLYPĄ
	PATEKIMAS Į PASTATĄ
	SKLYPO RIBA
	PROJEKTUOJAMAS STATINIYS
	ESAMAS STATINIYS

PAGRINDINIAI TECHNINIAI - EKONOMINIAI RODIKLIAI	
SATYBOS SKLYPAS	0,6005 ha
UŽSTATYMO PLOTAS	484 m <sup>2</sup>
UŽSTATYMO TANKIS	8 %
UŽSTATYMO INTENSYVUMAS	12 %
BENDRAS PLOTAS	696,1 m <sup>2</sup>
BENDRAS PASTATO TŪRIS	2420 m <sup>3</sup>
AUKŠTŲ SKAIČIUS	2
PASTATO AUKŠTIS	9,10 m

SITUACIJOS SCHEMA

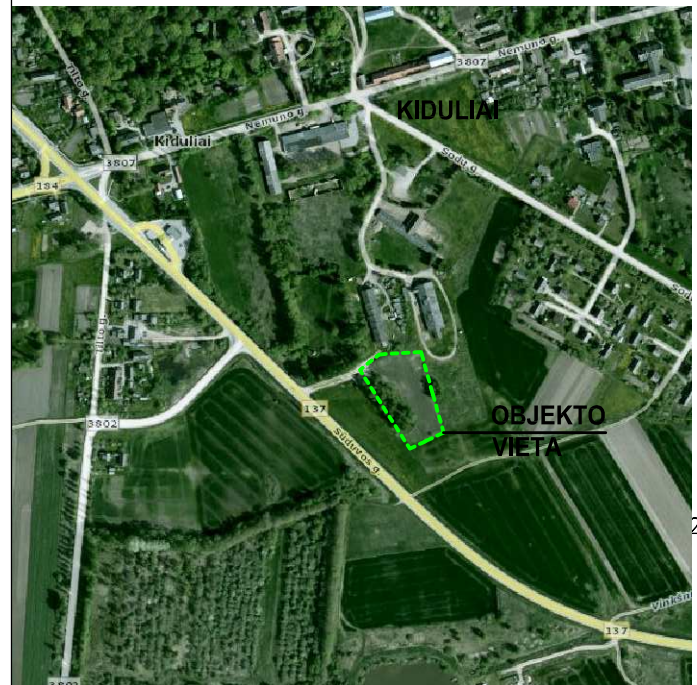

Atestato Nr.	MB "ArchSprendimai". Įm. k. 302950506 Adresas: Kauno g. 99, Jurbarkas; mob. tel. +370 614 81077, +370 686 11403 el. paštas: info@archsprendimai.lt			STATINIO PROJEKTO PAVADINIMAS: MAITINIMO PASKIRTIES PASTATO (KAVINĖS - BARO) SŪDUVOS G. 7, KIDULIŲ K., KIDULIŲ SEN., ŠAKIŲ R. SAV., NAUJOS STATYBOS PROJEKTAS	
	PAREIGOS PAVARDĖ	PARAŠAS	DATA	STATINIO NUMERIS IR PAVADINIMAS: 1 - KAVINĖ - BARAS	
A 2134	PV	A. GANUSAUSKAS		2019-12	DOKUMENTO PAVADINIMAS: SKLYPO PLANAS M 1:500
A 2134	PDV	A. GANUSAUSKAS		2019-12	
LT	STATYTOJAS: R. B.		DOKUMENTO ŽYMUO: 17-22-AS-TDP-SP-01		LAPAS 1
					LAPŲ 1

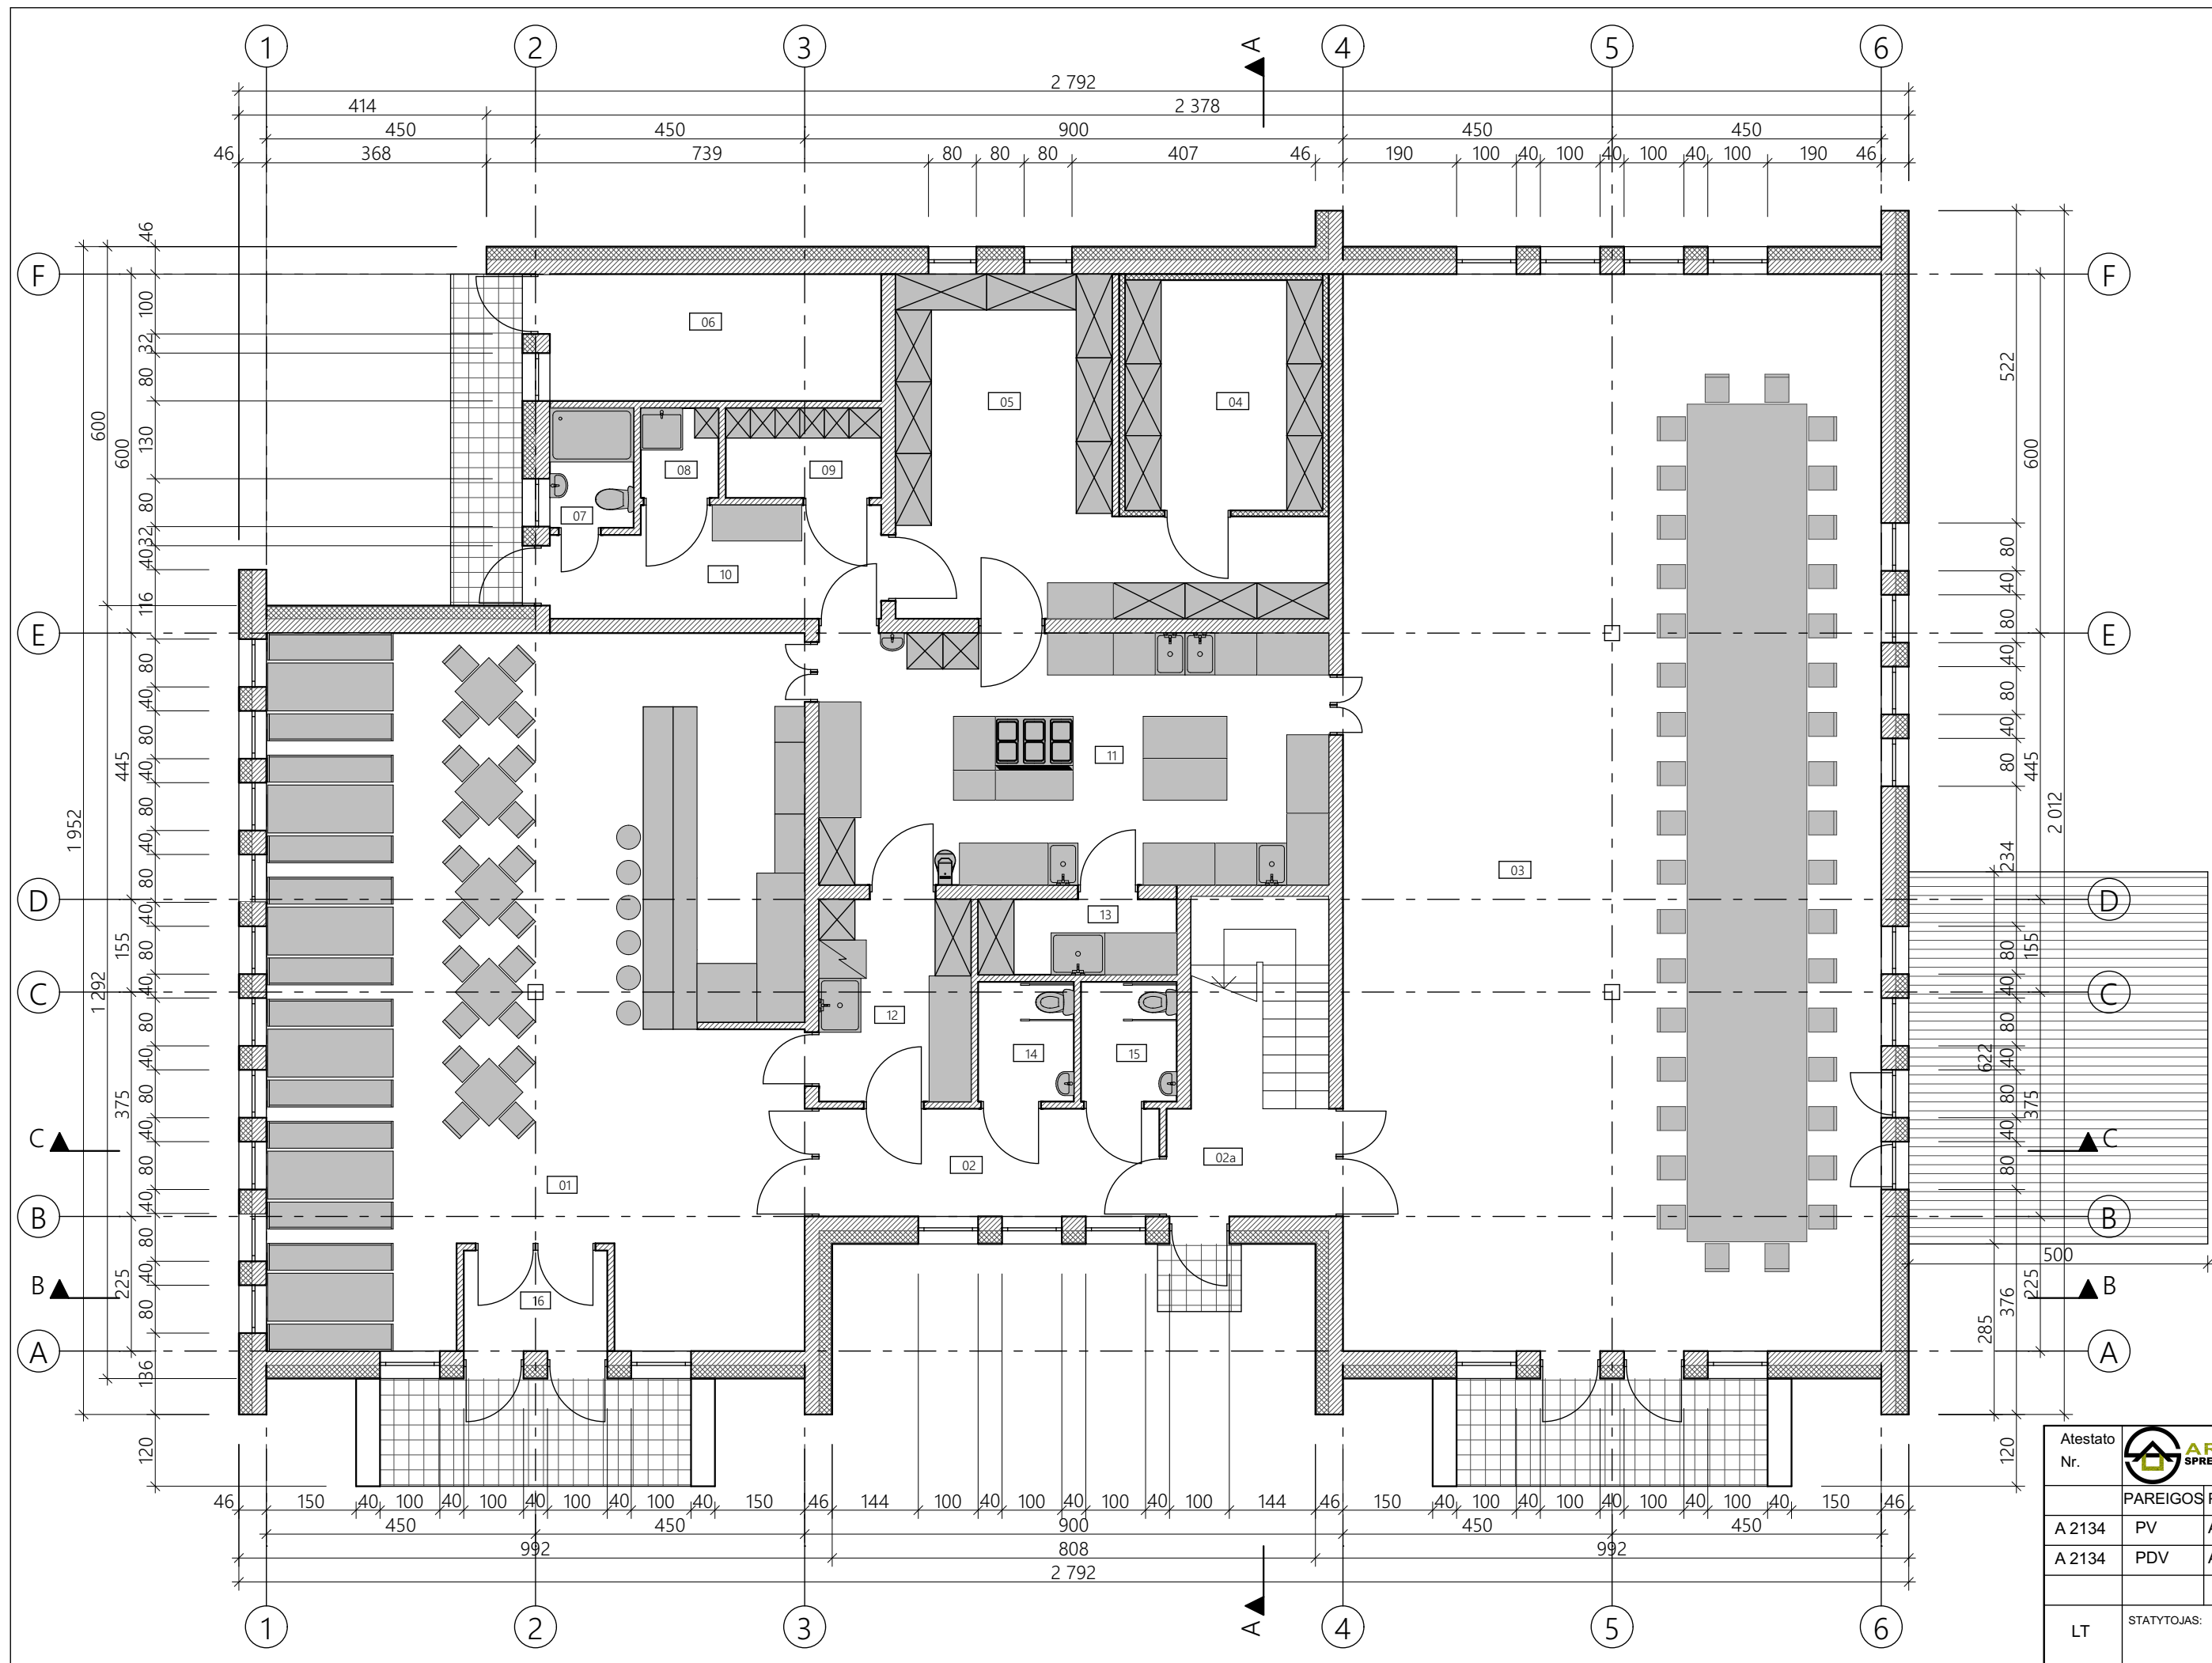


**1 aukšto patalpų eksplikacija**

01	Kavinė - baras	103,25
02	Koridorius	10,24
02a	Laiptinė	7,27
03	Pobūvių salė	162,00
04	Šaldymo kamera	12,70
05	Sandėlis	27,04
06	Techninė patalpa	11,74
07	Personalo WC - dušas	2,80
08	Valymo inventoriaus pat.	1,95
09	Persirengimo patalpa	3,90
10	Koridorius	9,77
11	Virtuvė	35,87
12	Indų plovykla	8,59
13	Įrangos plovykla	4,18
14	Vyrų WC pritaikytas ŽN	3,20
15	Moterų WC pritaikytas ŽN	3,20
16	Tambūras	4,03
		<b>411,73 m<sup>2</sup></b>

**Sutartiniai žymėjimai:**

	Projektuojamos silikatinė blokelių mūro sienos ir pertvaros
	Projektuojamas apšiltinimas

Atestato Nr.	MB "ArchSprendimai", Įm. k. 302950506 Adresas: Kauno g. 99, Jurbarkas; mob. tel. +370 614 81077, +370 686 11403 el. paštas: info@archsprendimai.lt	STATINIO PROJEKTO PAVADINIMAS: MAITINIMO PASKIRTIES PASTATO (KAVINĖS - BARO) SŪDUVOS G. 7, KIDULIŲ K., KIDULIŲ SEN., ŠAKIŲ R. SAV., NAUJOS STATYBOS PROJEKTAS			
PAREIGOS PAVARDĖ	PARAŠAS	DATA	STATINIO NUMERIS IR PAVADINIMAS:		
A 2134 PV	A. GANUSAUSKAS		2019-05	1 - KAVINĖ - BARAS	
A 2134 PDV	A. GANUSAUSKAS		2019-05	DOKUMENTO PAVADINIMAS:	
PIRMO AUKŠTO PLANAS M 1:100				LAPAS	
LT	STATYTOJAS:	R. B.	DOKUMENTO ŽYMUO:	LAPŲ	
			17-22-AS-TDP-A-01	1	1

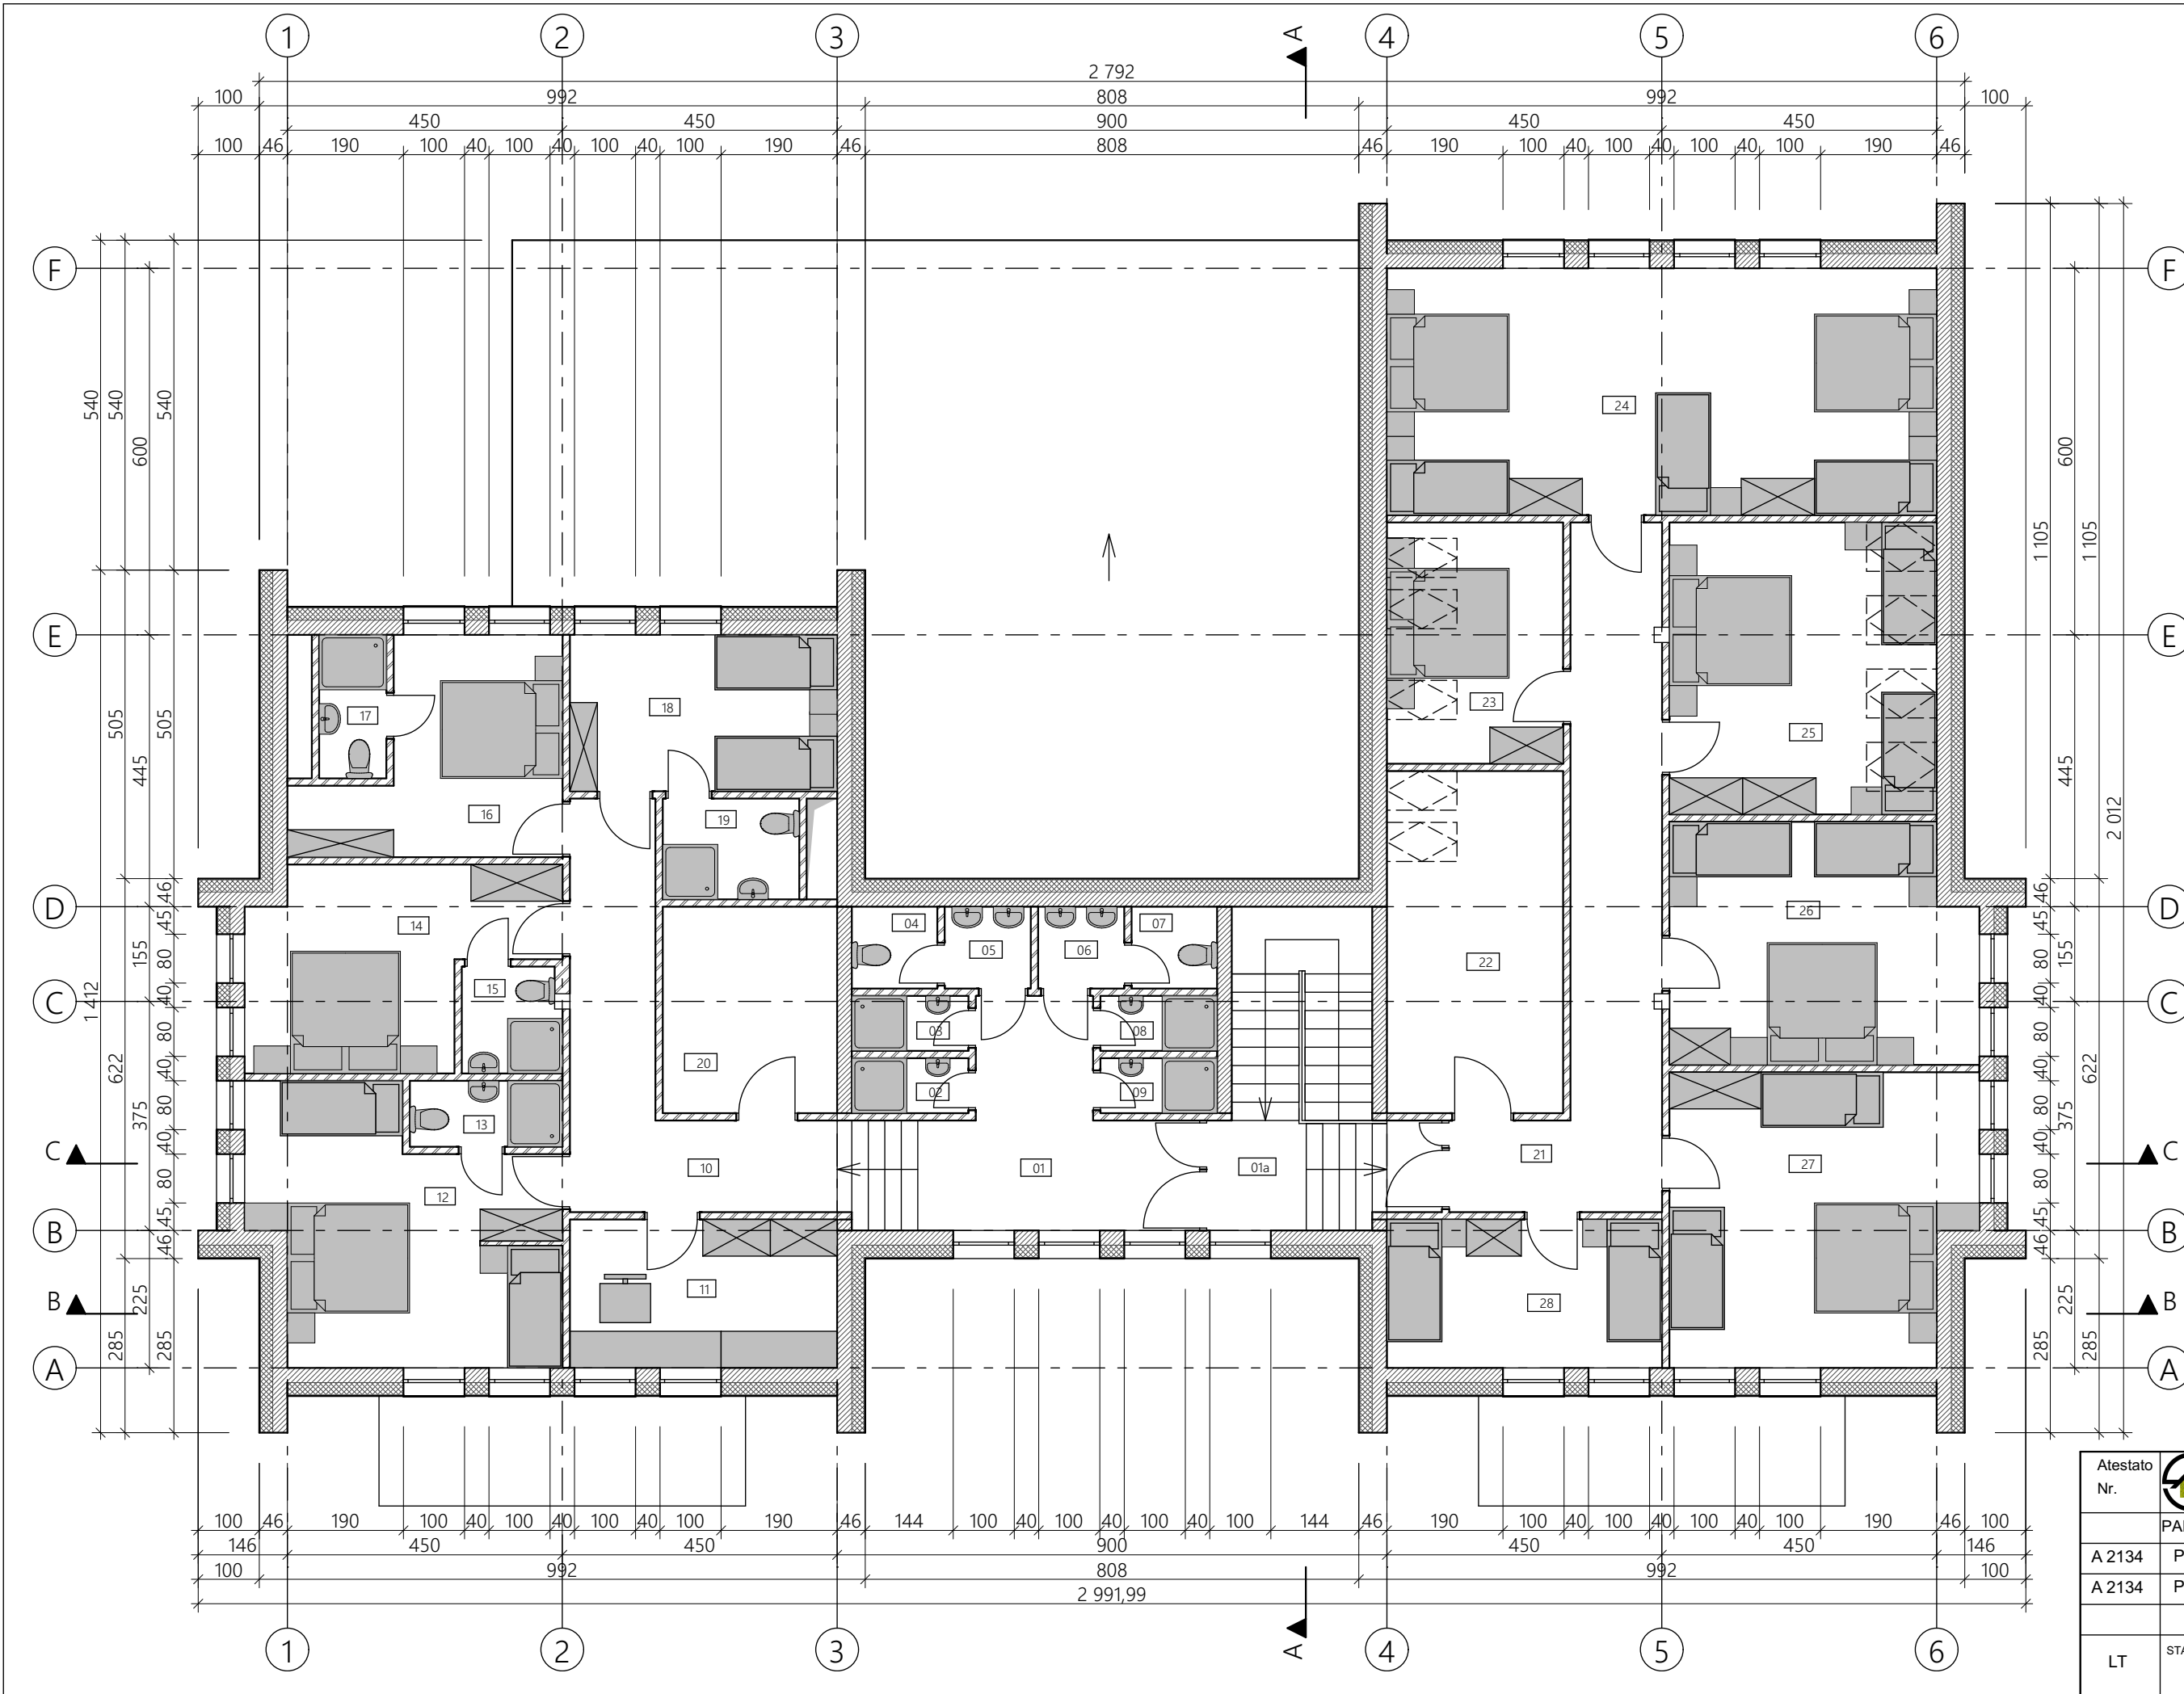


**2 aukšto patalpų eksplikacija**

01	Koridorius	12,21
01a	Laiptinė	2,93
02	Vyrų dušas	1,72
03	Vyrų dušas	1,72
04	Vyrų WC	1,88
05	Vyrų prausykla	1,89
06	Moterų prausykla	1,89
07	Moterų WC	1,88
08	Moterų dušas	1,72
09	Moterų dušas	1,72
10	Koridorius	13,94
11	Administracija	10,14
12	Kambarys	19,14
13	San. mazgas	2,70
14	Kambarys	13,85
15	San. mazgas	2,79
16	Kambarys	11,82
17	San. mazgas	2,59
18	Kambarys	10,64
19	San. mazgas	3,69
20	Sandėlis	9,65
21	Koridorius	21,36
22	Skalbykla	15,67
23	Kambarys	10,53
24	Kambarys	34,58
25	Kambarys	19,86
26	Kambarys	18,92
27	Kambarys	22,49
28	Kambarys	10,45
		284,37 m <sup>2</sup>


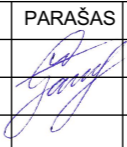
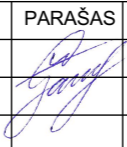
**Sutartiniai žymėjimai:**


	Projektuojamos silikatinų blokelių mūro sienos
	Projektuojamos gipso kartono pertvaros
	Projektuojamas apšiltinimas

Atestato Nr.	MB "ArchSprendimai", Im. k. 302950506 Adresas: Kauno g. 99, Jurbarkas; mob. tel. +370 614 81077, +370 686 11403 el. paštas: info@archsprendimai.lt			STATINIO PROJEKTO PAVADINIMAS:	
	PAREIGOS PAVARDĖ	PARAŠAS	DATA	MAITINIMO PASKIRTIES PASTATO (KAVINĖS - BARO) SŪDUVOS G. 7, KIDULIŲ SEN., ŠAKIŲ R. SAV., NAUJOS STATYBOS PROJEKTAS	
A 2134	PV	A. GANUSAUSKAS	2019-05	STATINIO NUMERIS IR PAVADINIMAS:	
A 2134	PDV	A. GANUSAUSKAS	2019-05	1 - KAVINĖ - BARAS	
				DOKUMENTO PAVADINIMAS:	
				ANTRO AUKŠTO PLANAS M 1:100	
				DOKUMENTO ŽYMUO:	
				17-22-AS-TDP-A-02	
LT	STATYTOJAS: R. B.			LAPAS	LAPŲ
				1	1

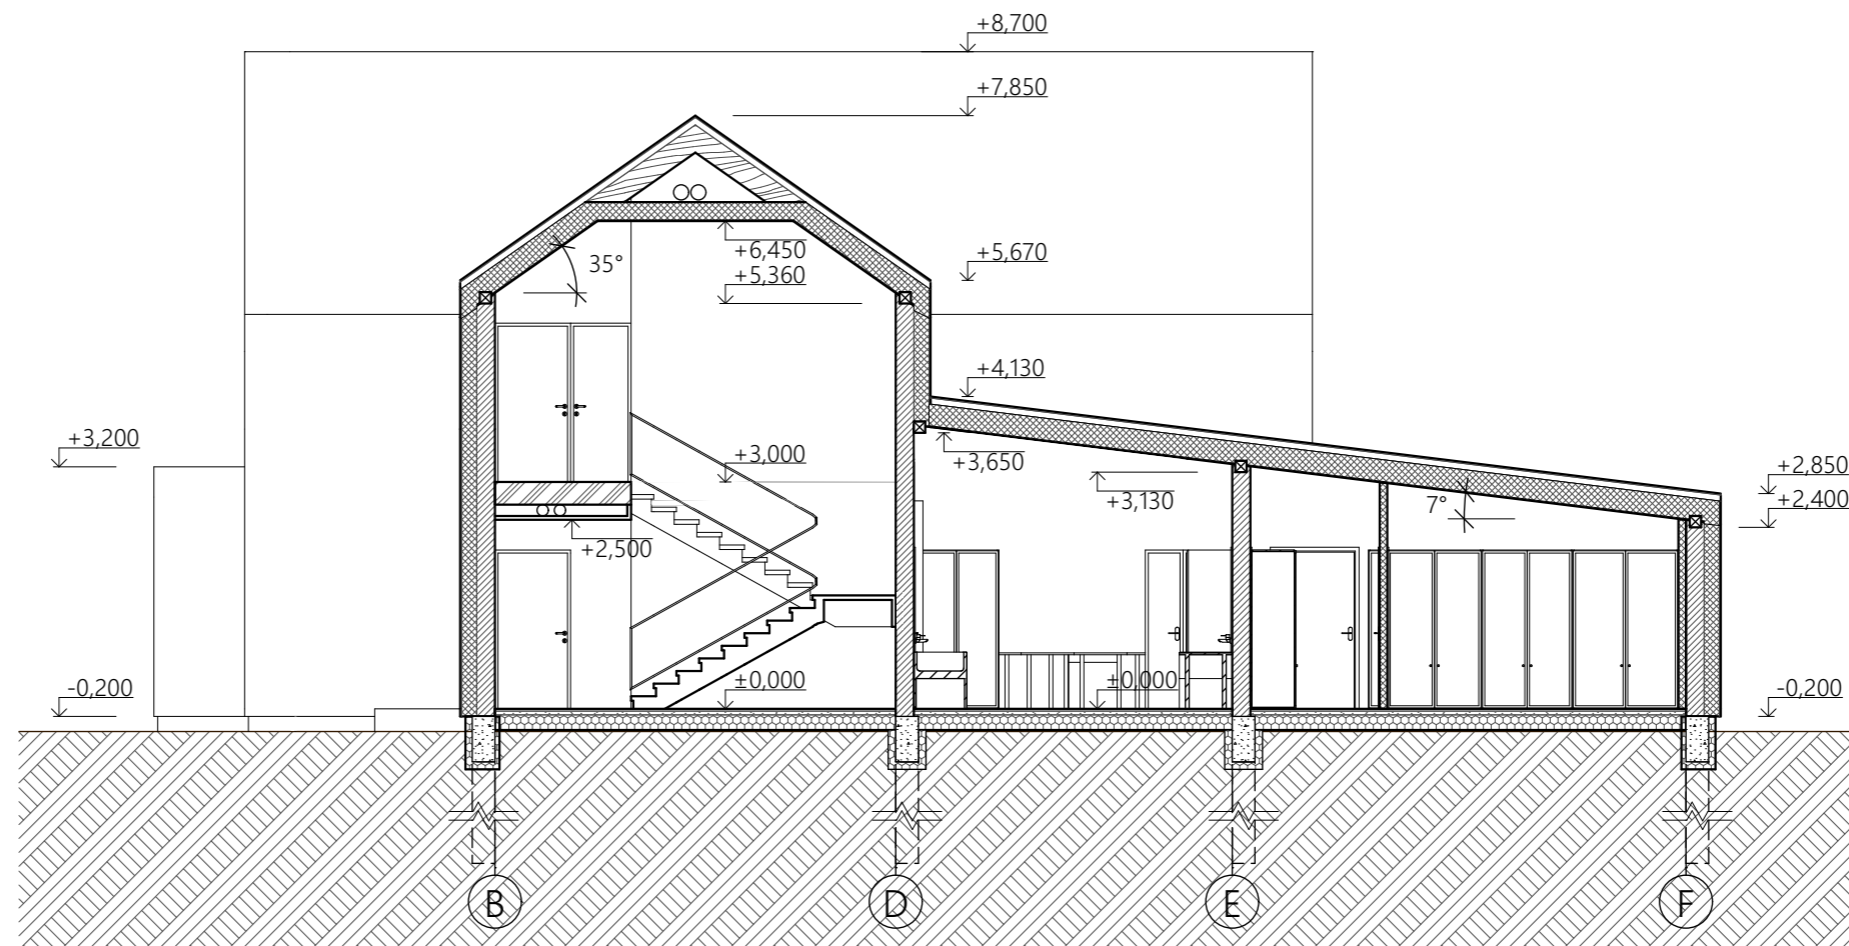
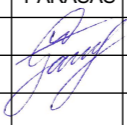
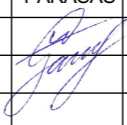



PJŪVIS A-A M 1:100

Atestato Nr.	 MB "ArchSprendimai". Įm. k. 302950506 Adresas: Kauno g. 99, Jurbarkas; mob. tel. +370 614 81077, +370 686 11403 el. paštas: info@archsprendimai.lt			STATINIO PROJEKTO PAVADINIMAS:	
				MAITINIMO PAŠKIRTIES PASTATO (KAVINĖS - BARO) SŪDUVOS G. 7, KIDULIŲ K., KIDULIŲ SEN., ŠAKIŲ R. SAV., NAUJOS STATYBOS PROJEKTAS	
	PAREIGOS	PAVARDĖ	PARAŠAS	DATA	STATINIO NUMERIS IR PAVADINIMAS:
A 2134	PV	A. GANUSAUSKAS		2019-05	1 - KAVINĖ - BARAS
A 2134	PDV	A. GANUSAUSKAS		2019-05	DOKUMENTO PAVADINIMAS:
					PJŪVIS A-A M 1:100
LT	STATYTOJAS:		R. B.		DOKUMENTO ŽYMUO:
					17-22-AS-TDP-A-05
					LAPAS
					LAPŲ
					1
					1

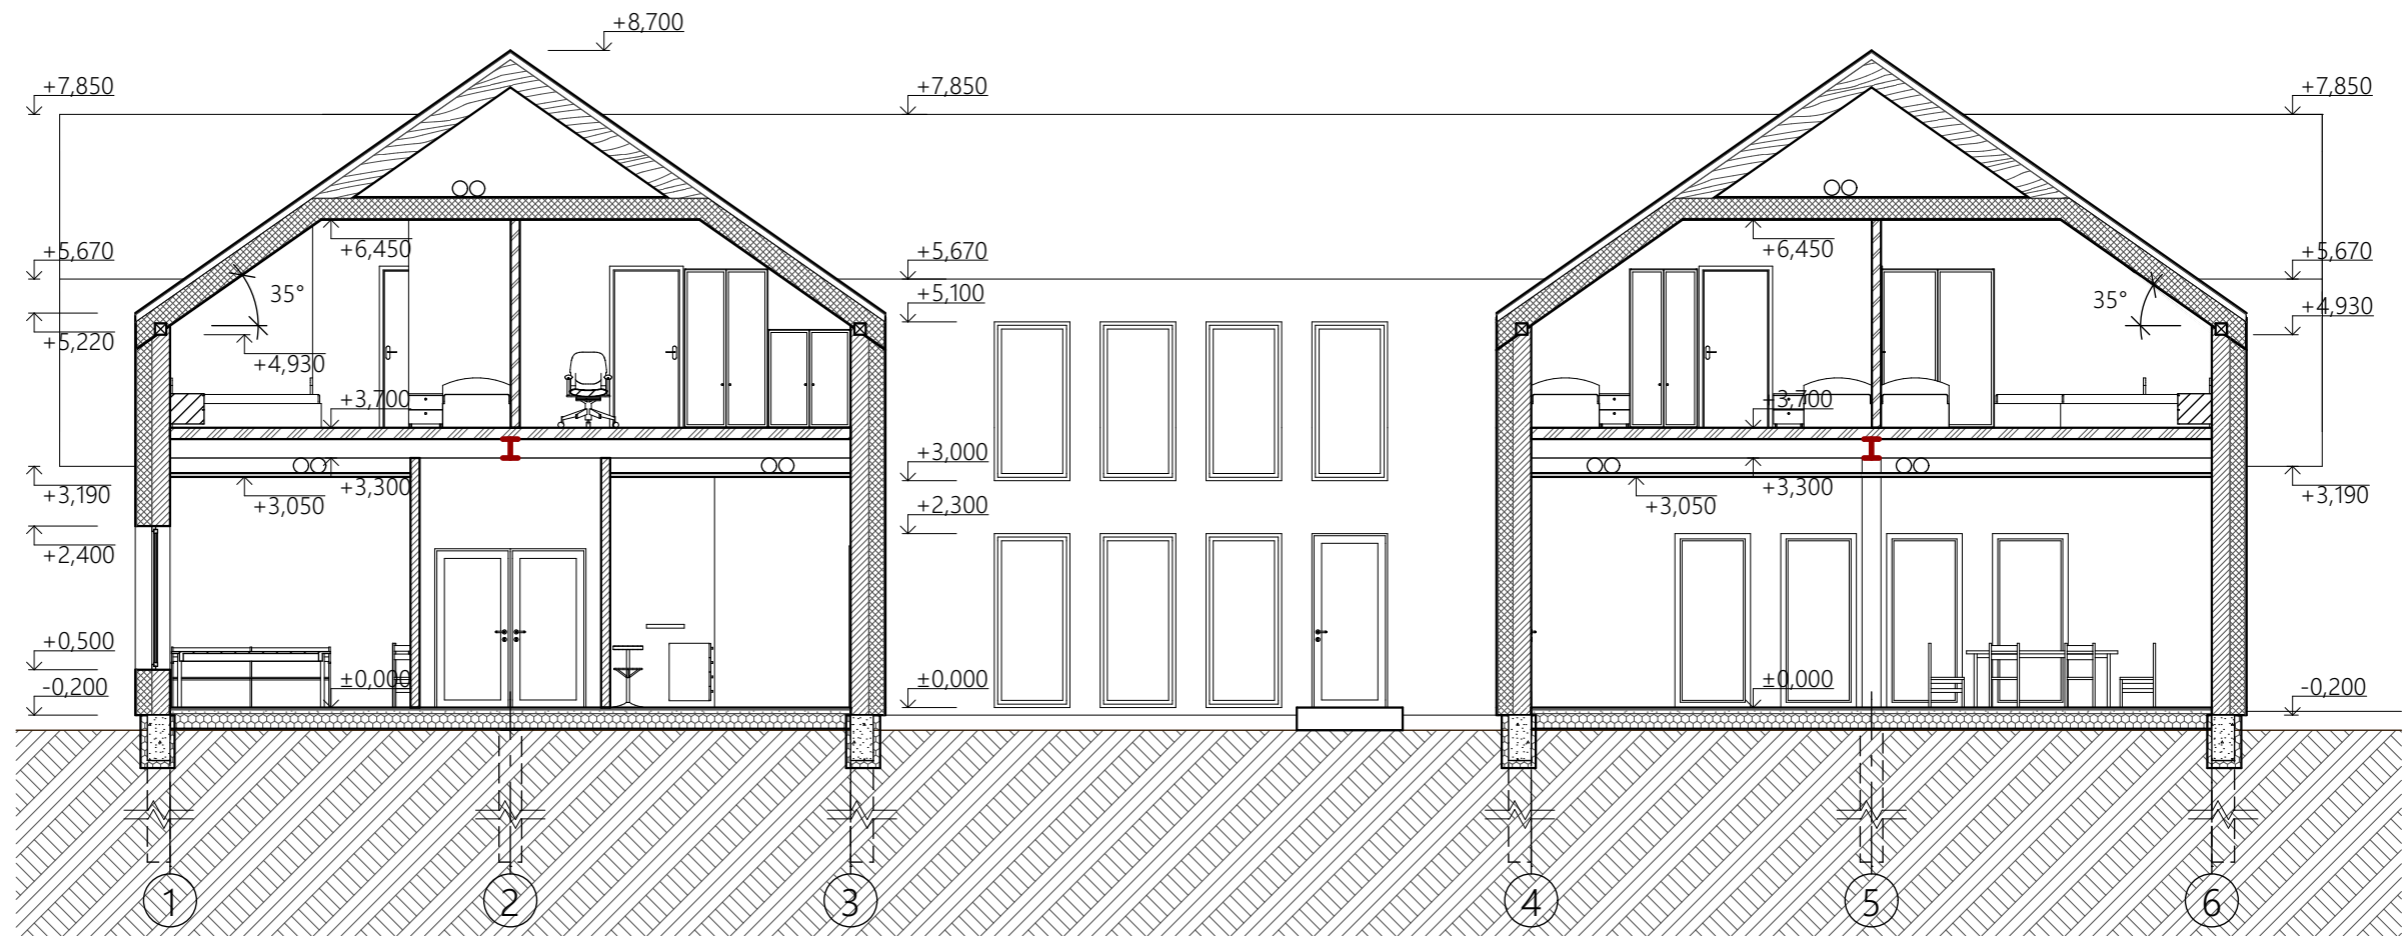
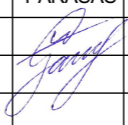


PJŪVIS B-B M 1:100

Atestato Nr.	 MB "ArchSprendimai". Įm. k. 302950506 Adresas: Kauno g. 99, Jurbarkas; mob. tel. +370 614 81077, +370 686 11403 el. paštas: info@archsprendimai.lt			STATINIO PROJEKTO PAVADINIMAS: MAITINIMO PASKIRTIES PASTATO (KAVINĖS - BARO) SŪDUVOS G. 7, KIDULIŲ K., KIDULIŲ SEN., ŠAKIŲ R. SAV., NAUJOS STATYBOS PROJEKTAS			
	A 2134	PV	A. GANUSAUSKAS	 2019-05	STATINIO NUMERIS IR PAVADINIMAS: 1 - KAVINĖ - BARAS		
A 2134	PDV	A. GANUSAUSKAS	 2019-05	DOKUMENTO PAVADINIMAS: PJŪVIS B-B M 1:100		LAI DA	
LT	STATYTOJAS: R. B.			DOKUMENTO ŽYMUO: 17-22-AS-TDP-A-06		LAPAS	
						LAPŲ	
						1	1

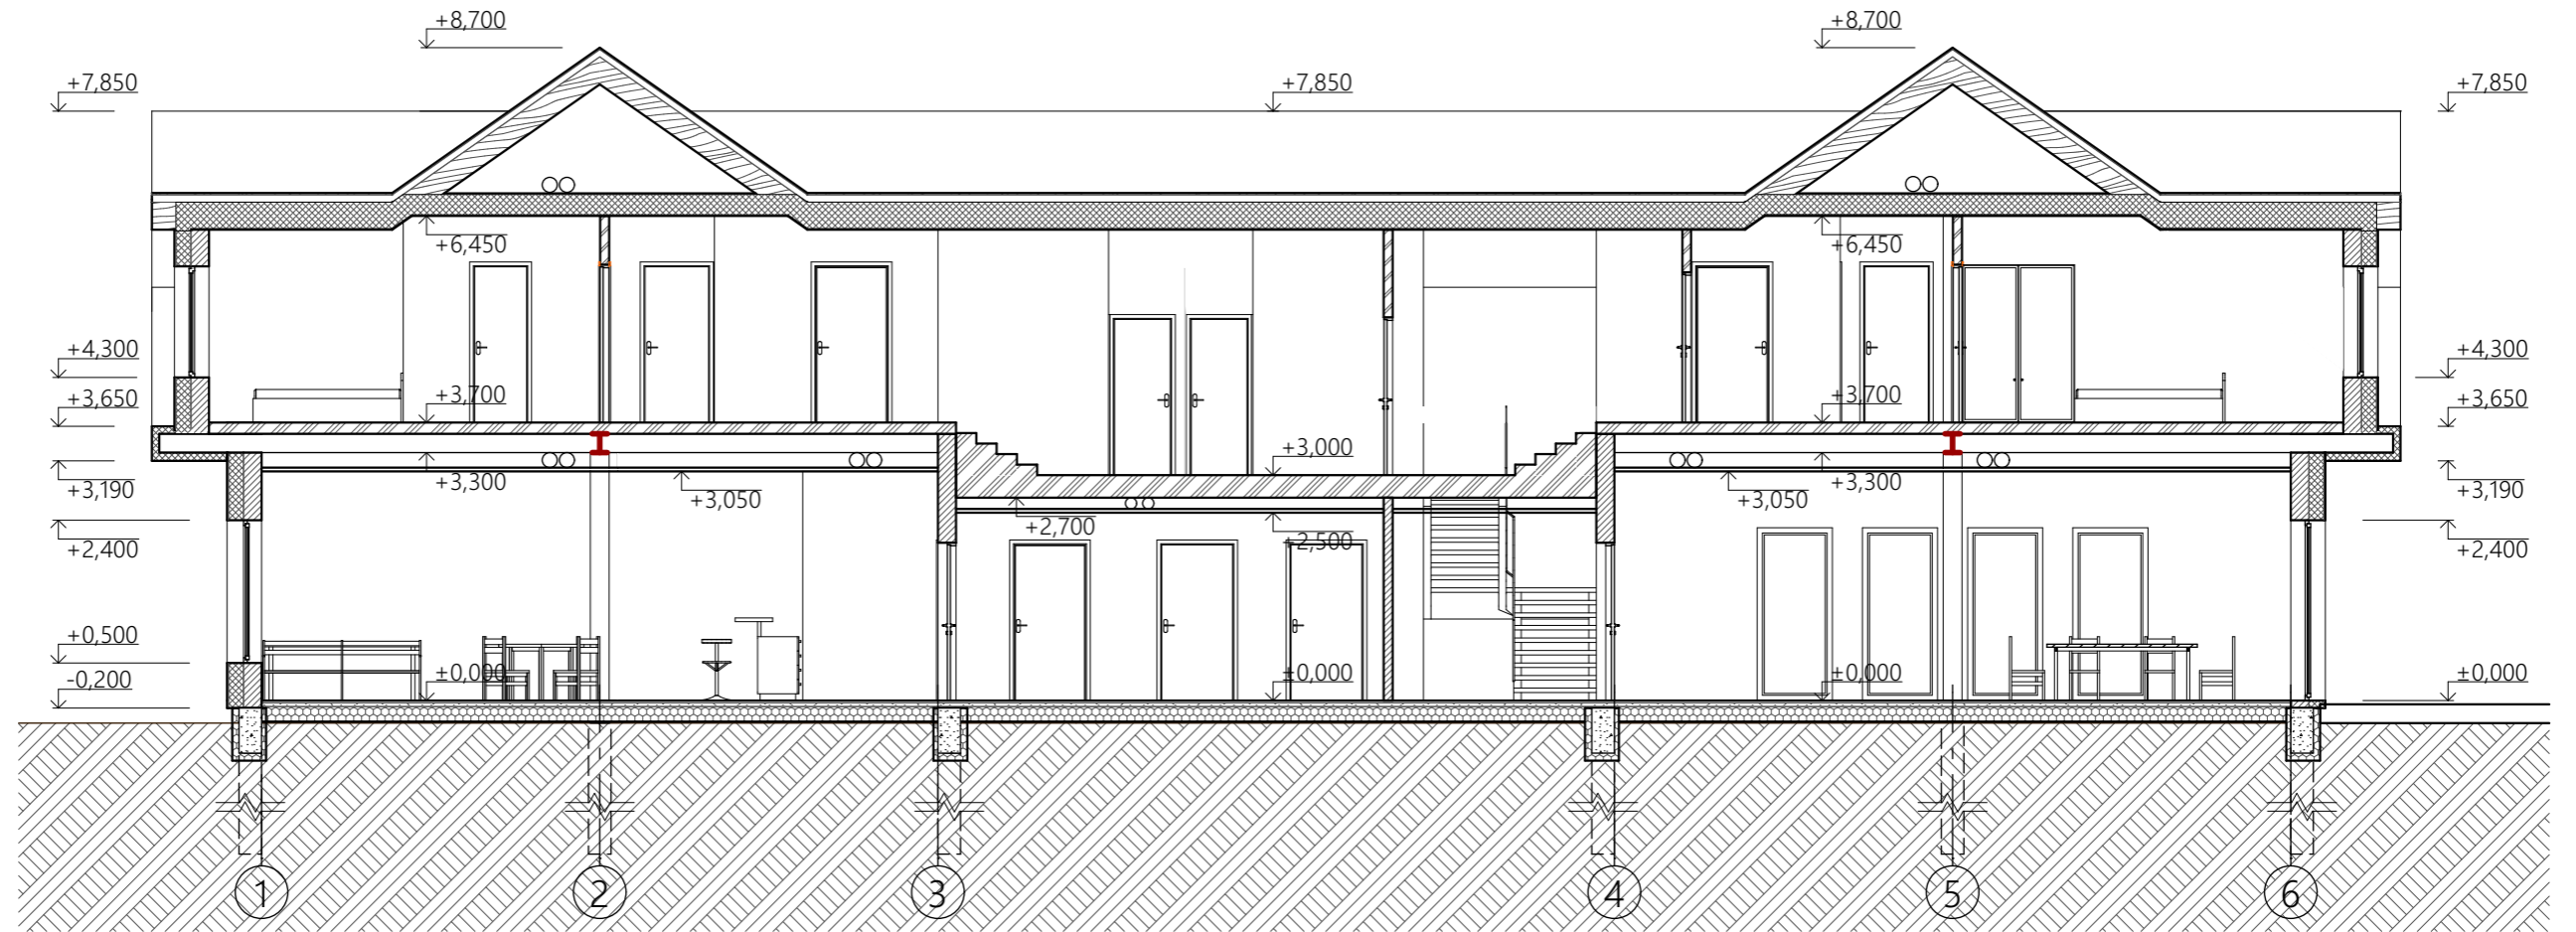






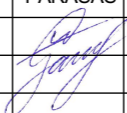
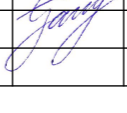
PJŪVIS C-C M 1:100


Atestato Nr.	 MB "ArchSprendimai". Įm. k. 302950506 Adresas: Kauno g. 99, Jurbarkas; mob. tel. +370 614 81077, +370 686 11403 el. paštas: info@archsprendimai.lt			STATINIO PROJEKTO PAVADINIMAS: MAITINIMO PASKIRTIES PASTATO (KAVINĖS - BARO) SŪDUVOS G. 7, KIDULIŲ K., KIDULIŲ SEN., ŠAKIŲ R. SAV., NAUJOS STATYBOS PROJEKTAS		
		PAREIGOS	PAVARDĖ	PARAŠAS	DATA	STATINIO NUMERIS IR PAVADINIMAS: 1 - KAVINĖ - BARAS
A 2134	PV	A. GANUSAUSKAS		2019-05	DOKUMENTO PAVADINIMAS: PJŪVIS C-C M 1:100	LAI DA
A 2134	PDV	A. GANUSAUSKAS		2019-05		0
LT	STATYTOJAS:		R. B.	DOKUMENTO ŽYMUO: 17-22-AS-TDP-A-07		LAPAS
						LAPŲ
						1
						1






FASADAS 1-6 M 1:100


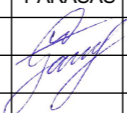
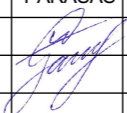
	Sutartiniai žymėjimai:	Spalva (kodas)
	Plastifikuota valcuota skarda	Tamsiai ruda (RR 32)
	Plastifikuota valcuota skarda	Tamsiai pilka (RR 23)
	Dekoratyvinis fasadinis tinkas	Dramblio kaulo (Muskat 15)
	Dekoratyvinis fasadinis tinkas	Tamsiai pilka (Schiefer 12)

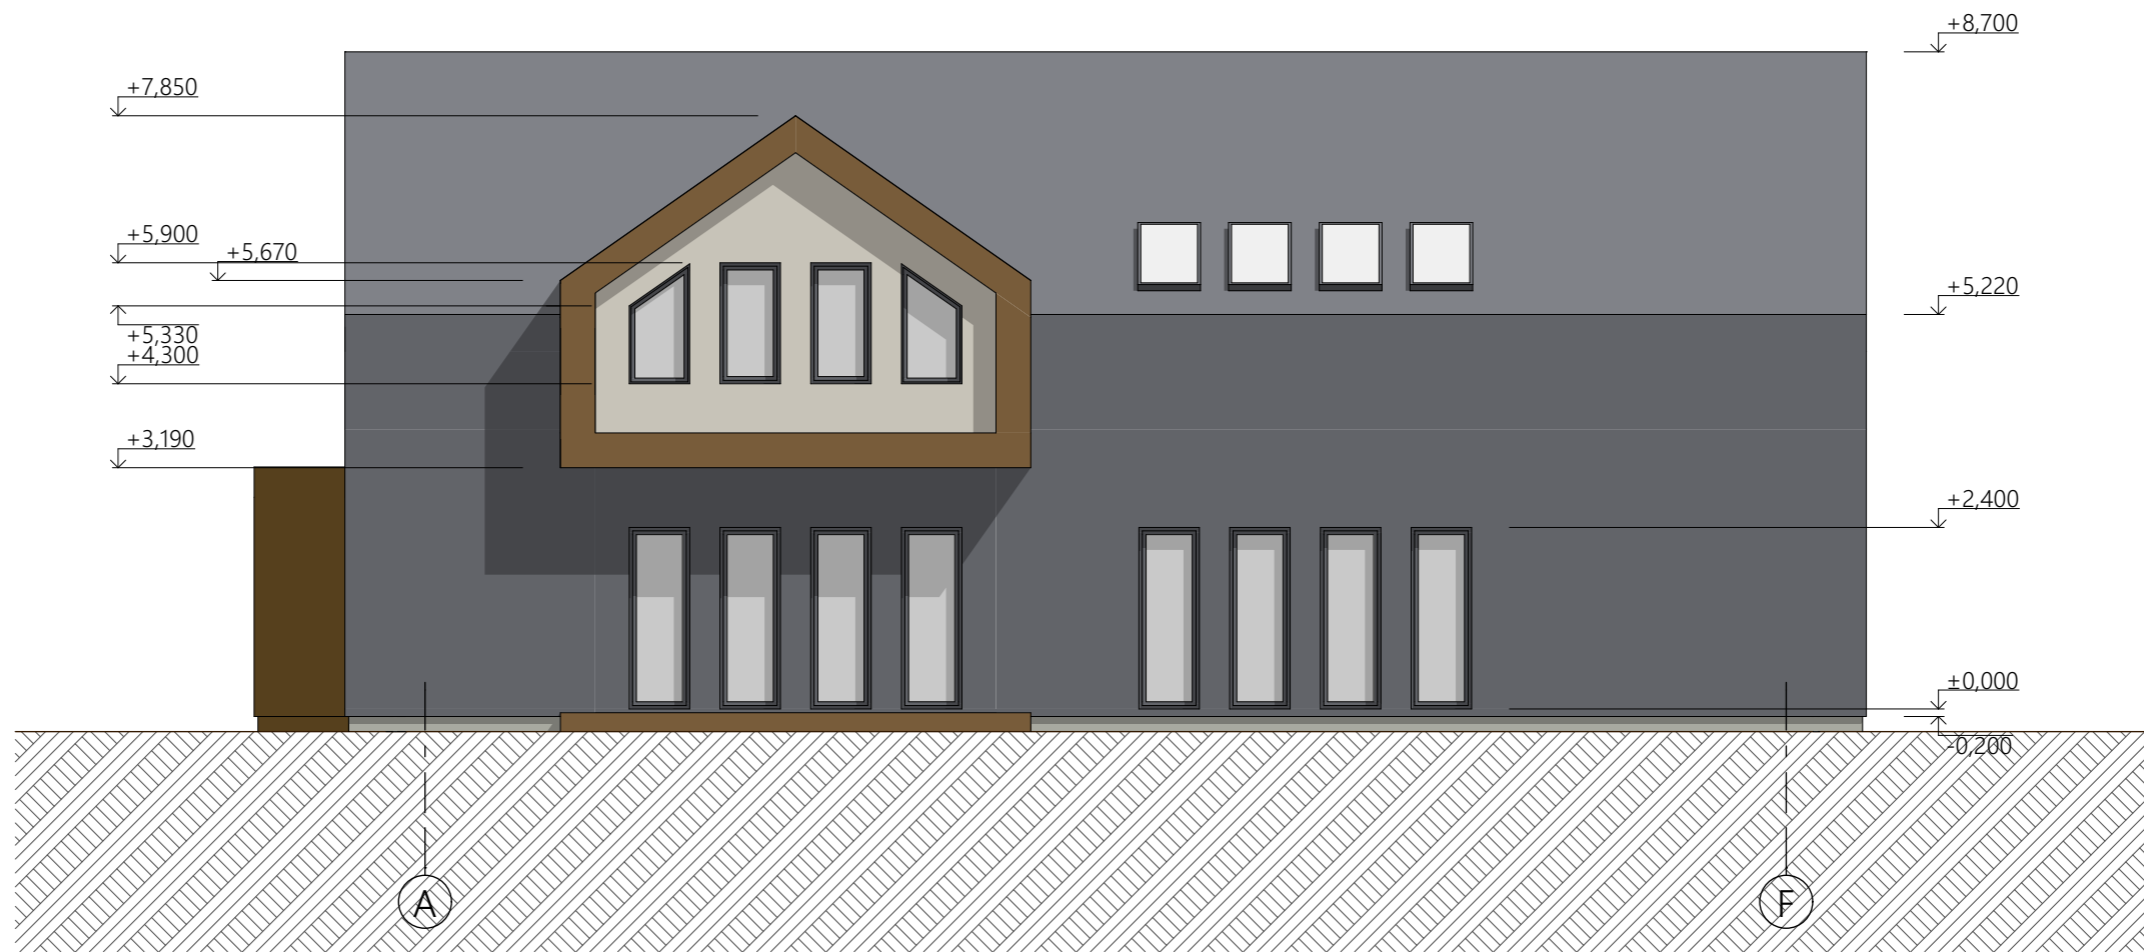Atestato Nr.	 MB "ArchSprendimai". Įm. k. 302950506 Adresas: Kauno g. 99, Jurbarkas; mob. tel. +370 614 81077, +370 686 11403 el. paštas: info@archsprendimai.lt			STATINIO PROJEKTO PAVADINIMAS: MAITINIMO PASKIRTIES PASTATO (KAVINĖS - BARO) SŪDUVOS G. 7, KIDULIŲ K., KIDULIŲ SEN., ŠAKIŲ R. SAV., NAUJOS STATYBOS PROJEKTAS		
	PAREIGOS	PAVARDĖ	PARAŠAS	DATA	STATINIO NUMERIS IR PAVADINIMAS:	
A 2134	PV	A. GANUSAUSKAS		2019-05	1 - KAVINĖ - BARAS	
A 2134	PDV	A. GANUSAUSKAS		2019-05	DOKUMENTO PAVADINIMAS:	
					FASADS 1-6 M 1:100	
LT	STATYTOJAS:	R. B.			DOKUMENTO ŽYMUO:	
					17-22-AS-TDP-A-08	
					LAPAS	LAPŲ
					1	1




FASADAS A-F 1:100





	Sutartiniai žymėjimai:	Spalva (kodas)
	Plastifikuota valcuota skarda	Tamsiai ruda (RR 32)
	Plastifikuota valcuota skarda	Tamsiai pilka (RR 23)
	Dekoratyvinis fasadinis tinkas	Dramblio kaulo (Muskat 15)

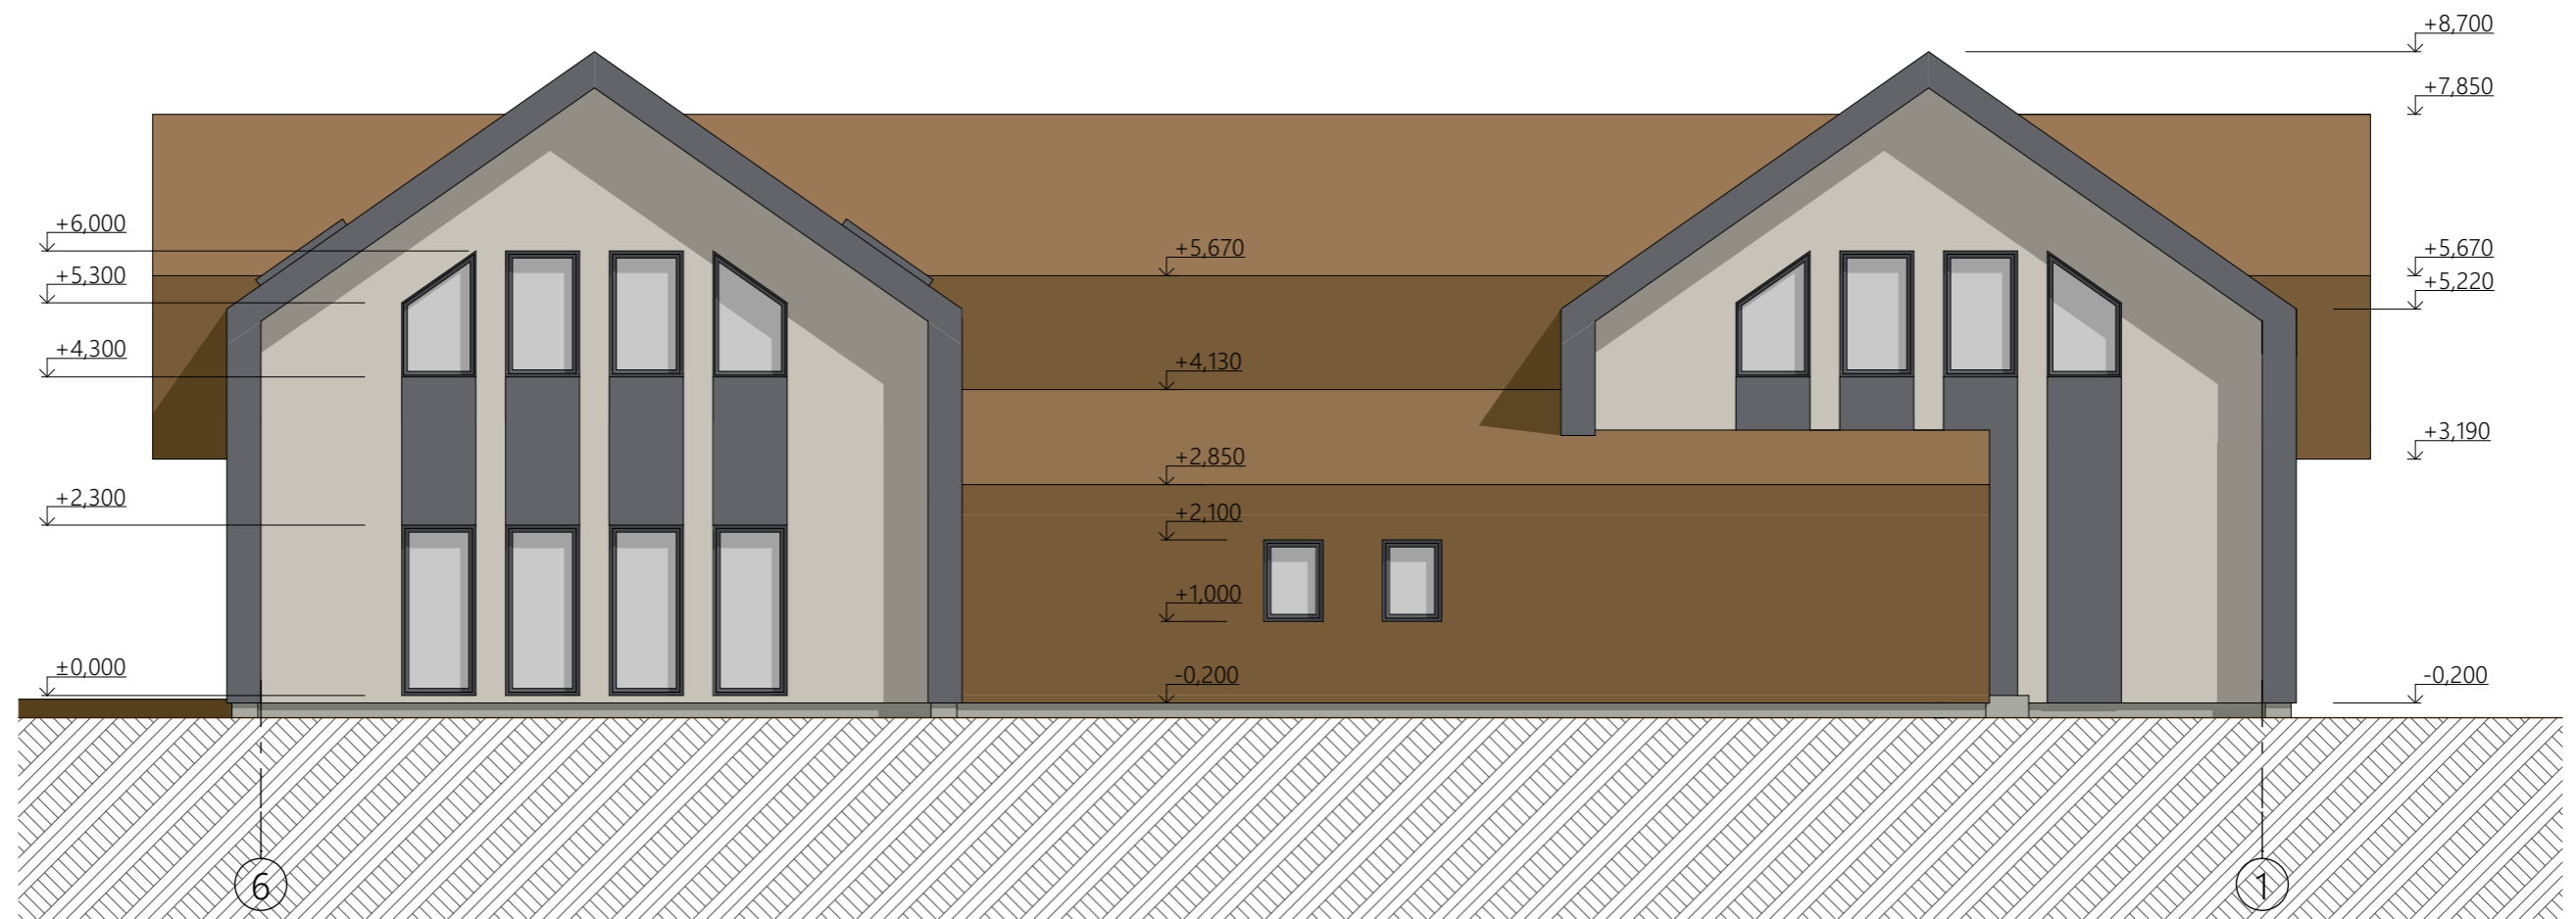
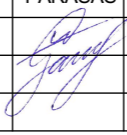
Atestato Nr.	 MB "ArchSprendimai". Įm. k. 302950506 Adresas: Kauno g. 99, Jurbarkas; mob. tel. +370 614 81077, +370 686 11403 el. paštas: info@archsprendimai.lt			STATINIO PROJEKTO PAVADINIMAS: MAITINIMO PASKIRTIES PASTATO (KAVINĖS - BARO) SŪDUVOS G. 7, KIDULIŲ K., KIDULIŲ SEN., ŠAKIŲ R. SAV., NAUJOS STATYBOS PROJEKTAS		
	PAREIGOS	PAVARDĖ	PARAŠAS	DATA	STATINIO NUMERIS IR PAVADINIMAS:	
A 2134	PV	A. GANUSAUSKAS		2019-05	1 - KAVINĖ - BARAS	
A 2134	PDV	A. GANUSAUSKAS		2019-05	DOKUMENTO PAVADINIMAS:	
					FASADS A-F M 1:100	
LT	STATYTOJAS:		R. B.		DOKUMENTO ŽYMUO:	
					17-22-AS-TDP-A-09	
					LAPAS	LAPŲ
					1	1








FASADAS 6-1 M 1:100


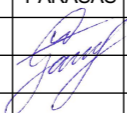
	Sutartiniai žymėjimai:	Spalva (kodas)
	Plastifikuota valcuota skarda	Tamsiai ruda (RR 32)
	Plastifikuota valcuota skarda	Tamsiai pilka (RR 23)
	Dekoratyvinis fasadinis tinkas	Dramblio kaulo (Muskat 15)
	Dekoratyvinis fasadinis tinkas	Tamsiai pilka (Schiefer 12)


Atestato Nr.	 MB "ArchSprendimai". Įm. k. 302950506 Adresas: Kauno g. 99, Jurbarkas; mob. tel. +370 614 81077, +370 686 11403 el. paštas: info@archsprendimai.lt			STATINIO PROJEKTO PAVADINIMAS: MAITINIMO PAŠKIRTIES PASTATO (KAVINĖS - BARO) SŪDUVOS G. 7, KIDULIŲ K., KIDULIŲ SEN., ŠAKIŲ R. SAV., NAUJOS STATYBOS PROJEKTAS		
	PAREIGOS	PAVARDĖ	PARAŠAS	DATA	STATINIO NUMERIS IR PAVADINIMAS:	
A 2134	PV	A. GANUSAUSKAS		2019-05	1 - KAVINĖ - BARAS	
A 2134	PDV	A. GANUSAUSKAS		2019-05	DOKUMENTO PAVADINIMAS:	
					FASADS 6-1 M 1:100	
LT	STATYTOJAS:		R. B.		DOKUMENTO ŽYMUO:	
					17-22-AS-TDP-A-10	
					LAPAS	LAPŲ
					1	1




FASADAS F-A M 1:100

	Sutartiniai žymėjimai:	Spalva (kodas)
	Plastifikuota valcuota skarda	Tamsiai ruda (RR 32)
	Plastifikuota valcuota skarda	Tamsiai pilka (RR 23)
	Dekoratyvinis fasadinis tinkas	Dramblio kaulo (Muskat 15)

Atestato Nr.	 MB "ArchSprendimai". Įm. k. 302950506 Adresas: Kauno g. 99, Jurbarkas; mob. tel. +370 614 81077, +370 686 11403 el. paštas: info@archsprendimai.lt			STATINIO PROJEKTO PAVADINIMAS: MAITINIMO PASKIRTIES PASTATO (KAVINĖS - BARO) SŪDUVOS G. 7, KIDULIŲ K., KIDULIŲ SEN., ŠAKIŲ R. SAV., NAUJOS STATYBOS PROJEKTAS		
	PAREIGOS	PAVARDĖ	PARAŠAS	DATA	STATINIO NUMERIS IR PAVADINIMAS: 1 - KAVINĖ - BARAS	
A 2134	PV	A. GANUSAUSKAS		2019-05	DOKUMENTO PAVADINIMAS: FASADS F-A M 1:100	
A 2134	PDV	A. GANUSAUSKAS		2019-05		
LT	STATYTOJAS: R. B.				DOKUMENTO ŽYMUO: 17-22-AS-TDP-A-11	
					LAPAS	LAPŲ
					1	1

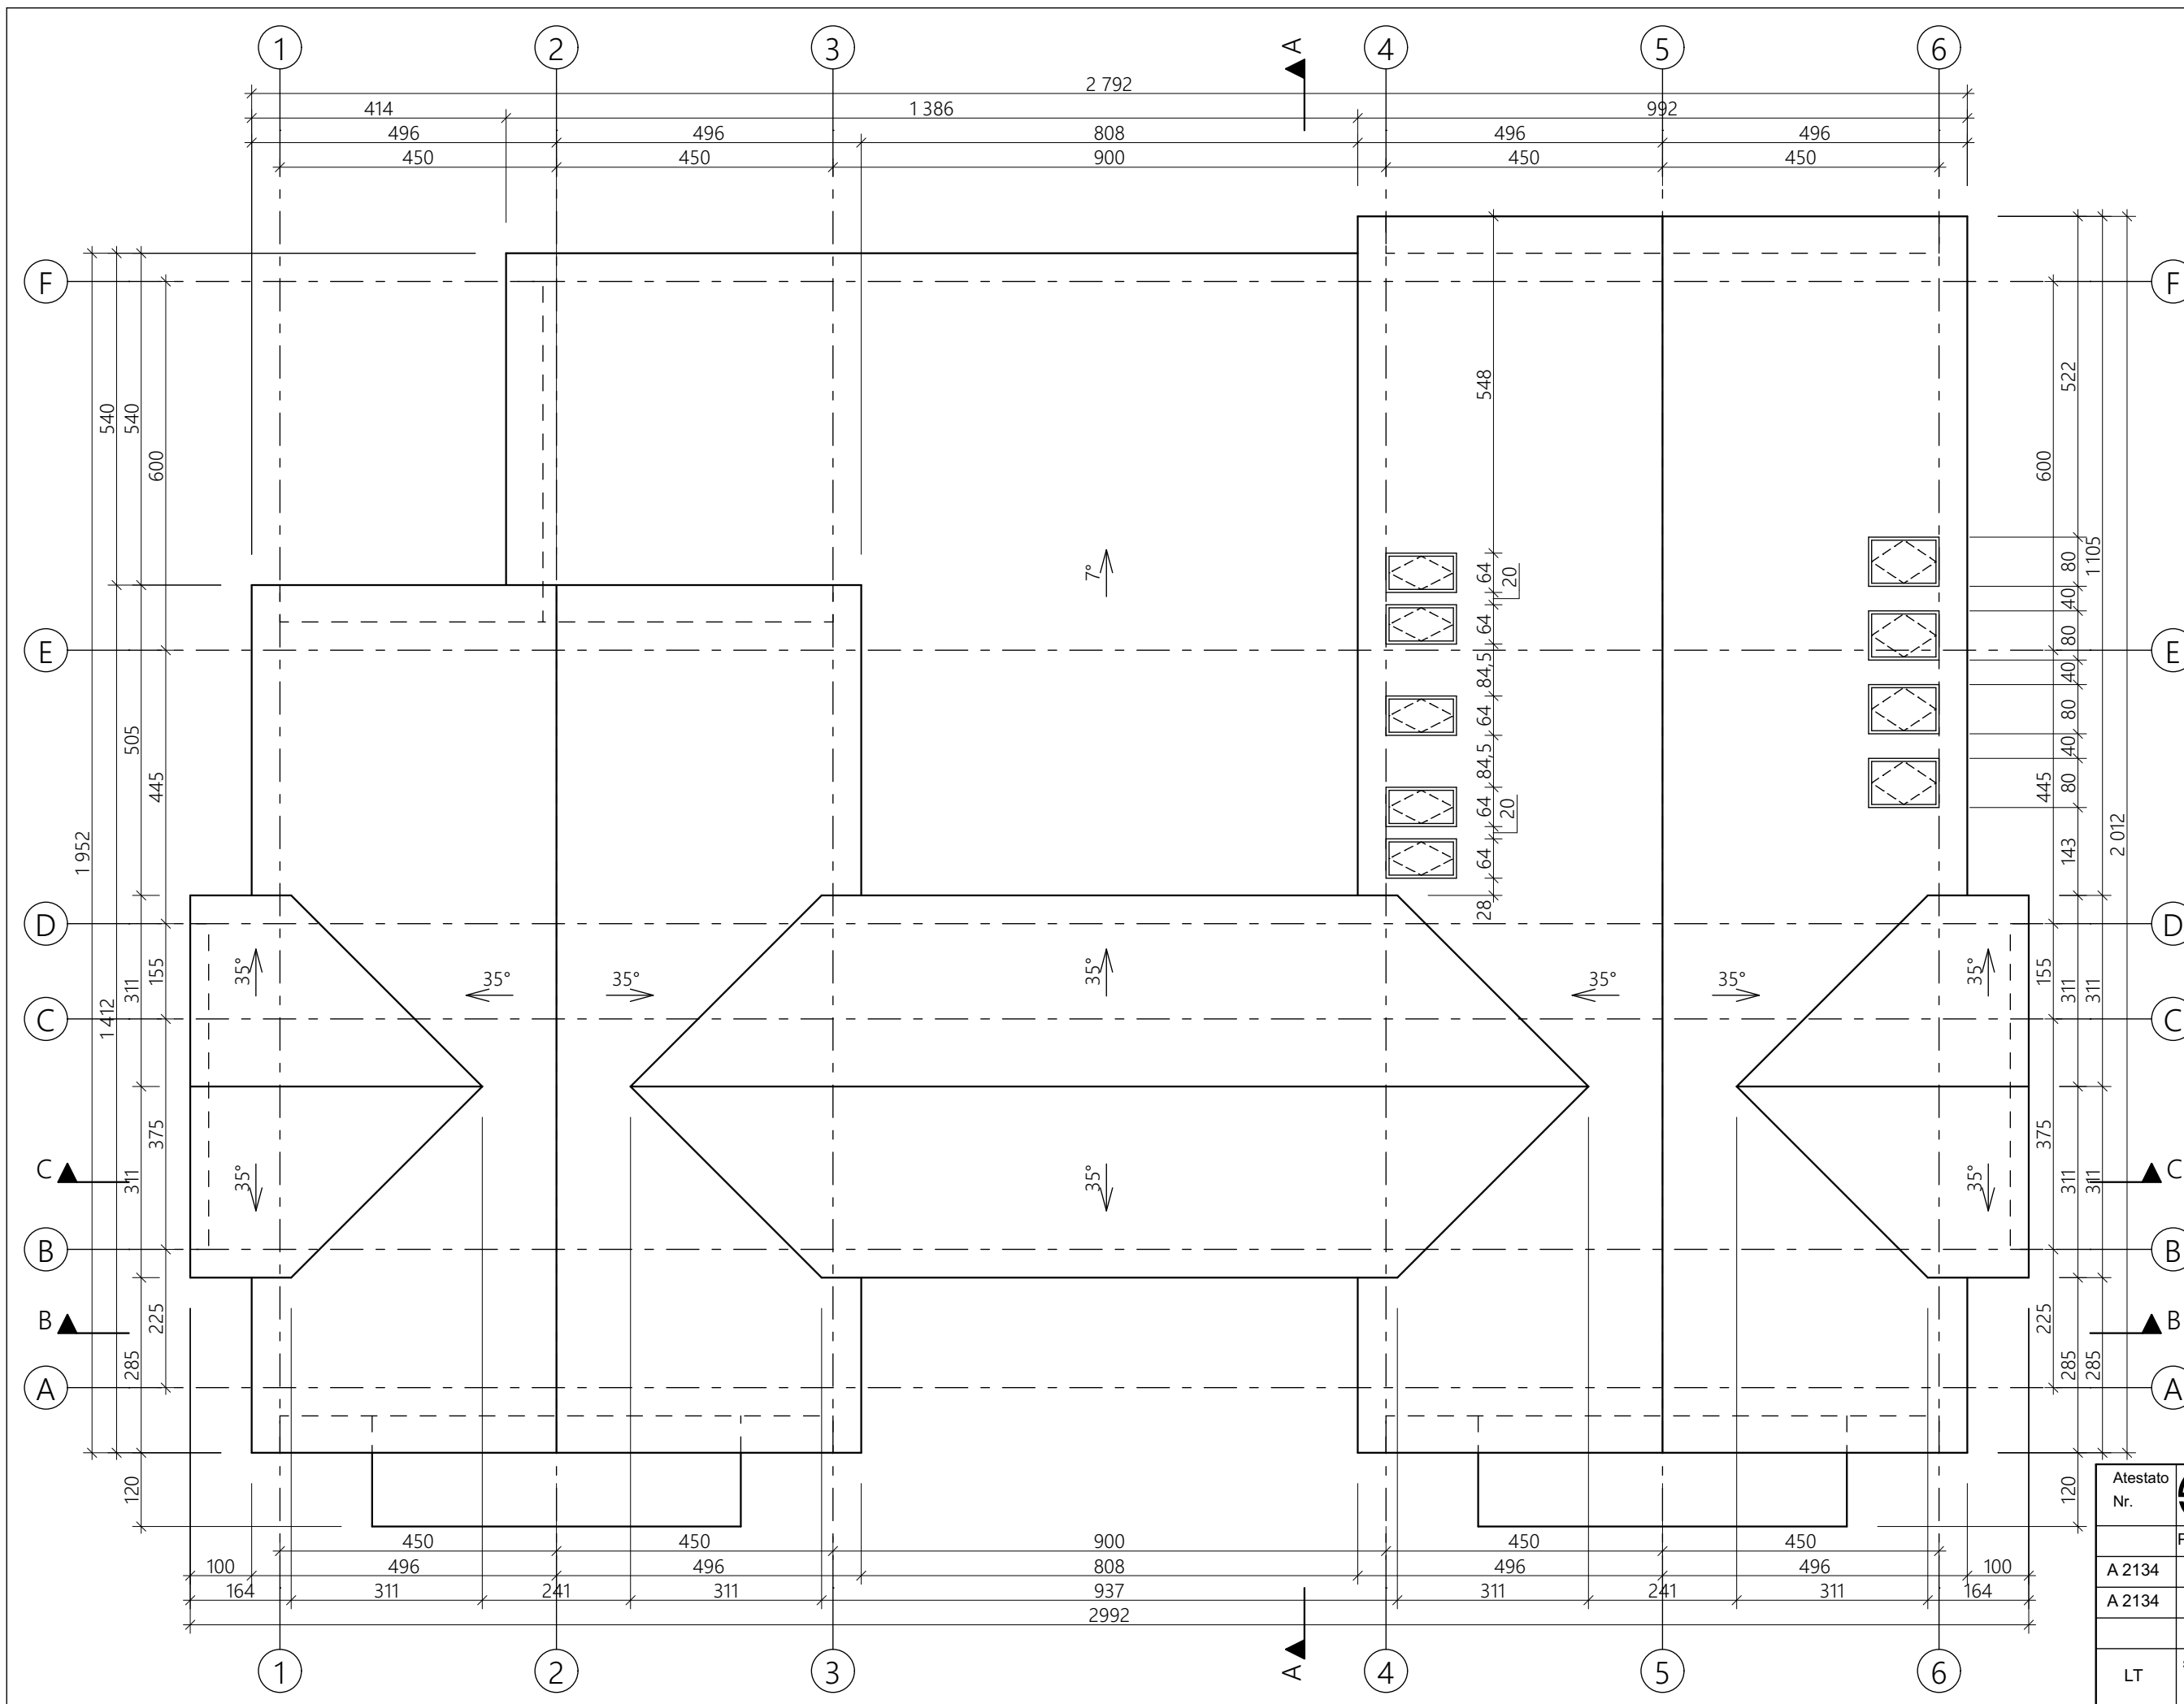

Atestato Nr.	 MB "ArchSprendimai", Įm. k. 302950506 Adresas: Kauno g. 99, Jurbarkas; mob. tel. +370 614 81077, +370 686 11403 el. paštas: info@archsprendimai.lt			STATINIO PROJEKTO PAVADINIMAS:	
	PAREIGOS PAVARDĖ	PARAŠAS	DATA	MAITINIMO PASKIRTIES PASTATO (KAVINĖS - BARO) SŪDUVOS G. 7, KIDULIŲ K., KIDULIŲ SEN., ŠAKIŲ R. SAV., NAUJOS STATYBOS PROJEKTAS	
A 2134	PV	A. GANUSAUSKAS	2019-05	STATINIO NUMERIS IR PAVADINIMAS:	
A 2134	PDV	A. GANUSAUSKAS	2019-05	1 - KAVINĖ - BARAS	
				DOKUMENTO PAVADINIMAS:	
				STOGO PLANAS M 1:100	
				DOKUMENTO ŽYMUO:	
LT	STATYTOJAS: R. B.			LAPAS	LAPŲ
				1	1