






**Statinių ekspliciacija**

- 1 Maitinimo pastatų pastatas (nesudėtingas, II grupė)
- 2 Maitinimo pastatų pastatas (nesudėtingas, I grupė)
- 3 Kitos pastatų pastatas (nesudėtingas, I grupė)
- 4 Prekybos pastatų pastatas (nesudėtingas, I grupė)
- 5 Pasaugų pastatų pastatas (nesudėtingas, I grupė)
- 6 Kitos pastatų pastatas (nesudėtingas, II grupė)
- 7 Pasaugų pastatų pastatas (nesudėtingas, II grupė)
- 8 Kitos pastatų pastatas (nesudėtingas, I grupė)
- 9 Kitos pastatų pastatas (nesudėtingas, I grupė)
- 10 | 13 Pabūdo pastatų pastatas (nesudėtingas, I grupė)

**Sutartiniai žymėjimai**

- Skyro riba
- Užstatymo riba
- Paleikimo aikštynas
- Švelnios dangos
- Žvyro dangos
- Delektuvinis žolės tyla
- Medinės terasos
- Papildomo smėlio
- Vaikų žaidimo aikštelė
- Parkavimo vietos 107 vnt. (poreikis 33 vnt.)
- Elektrios linijų apsaugos zona

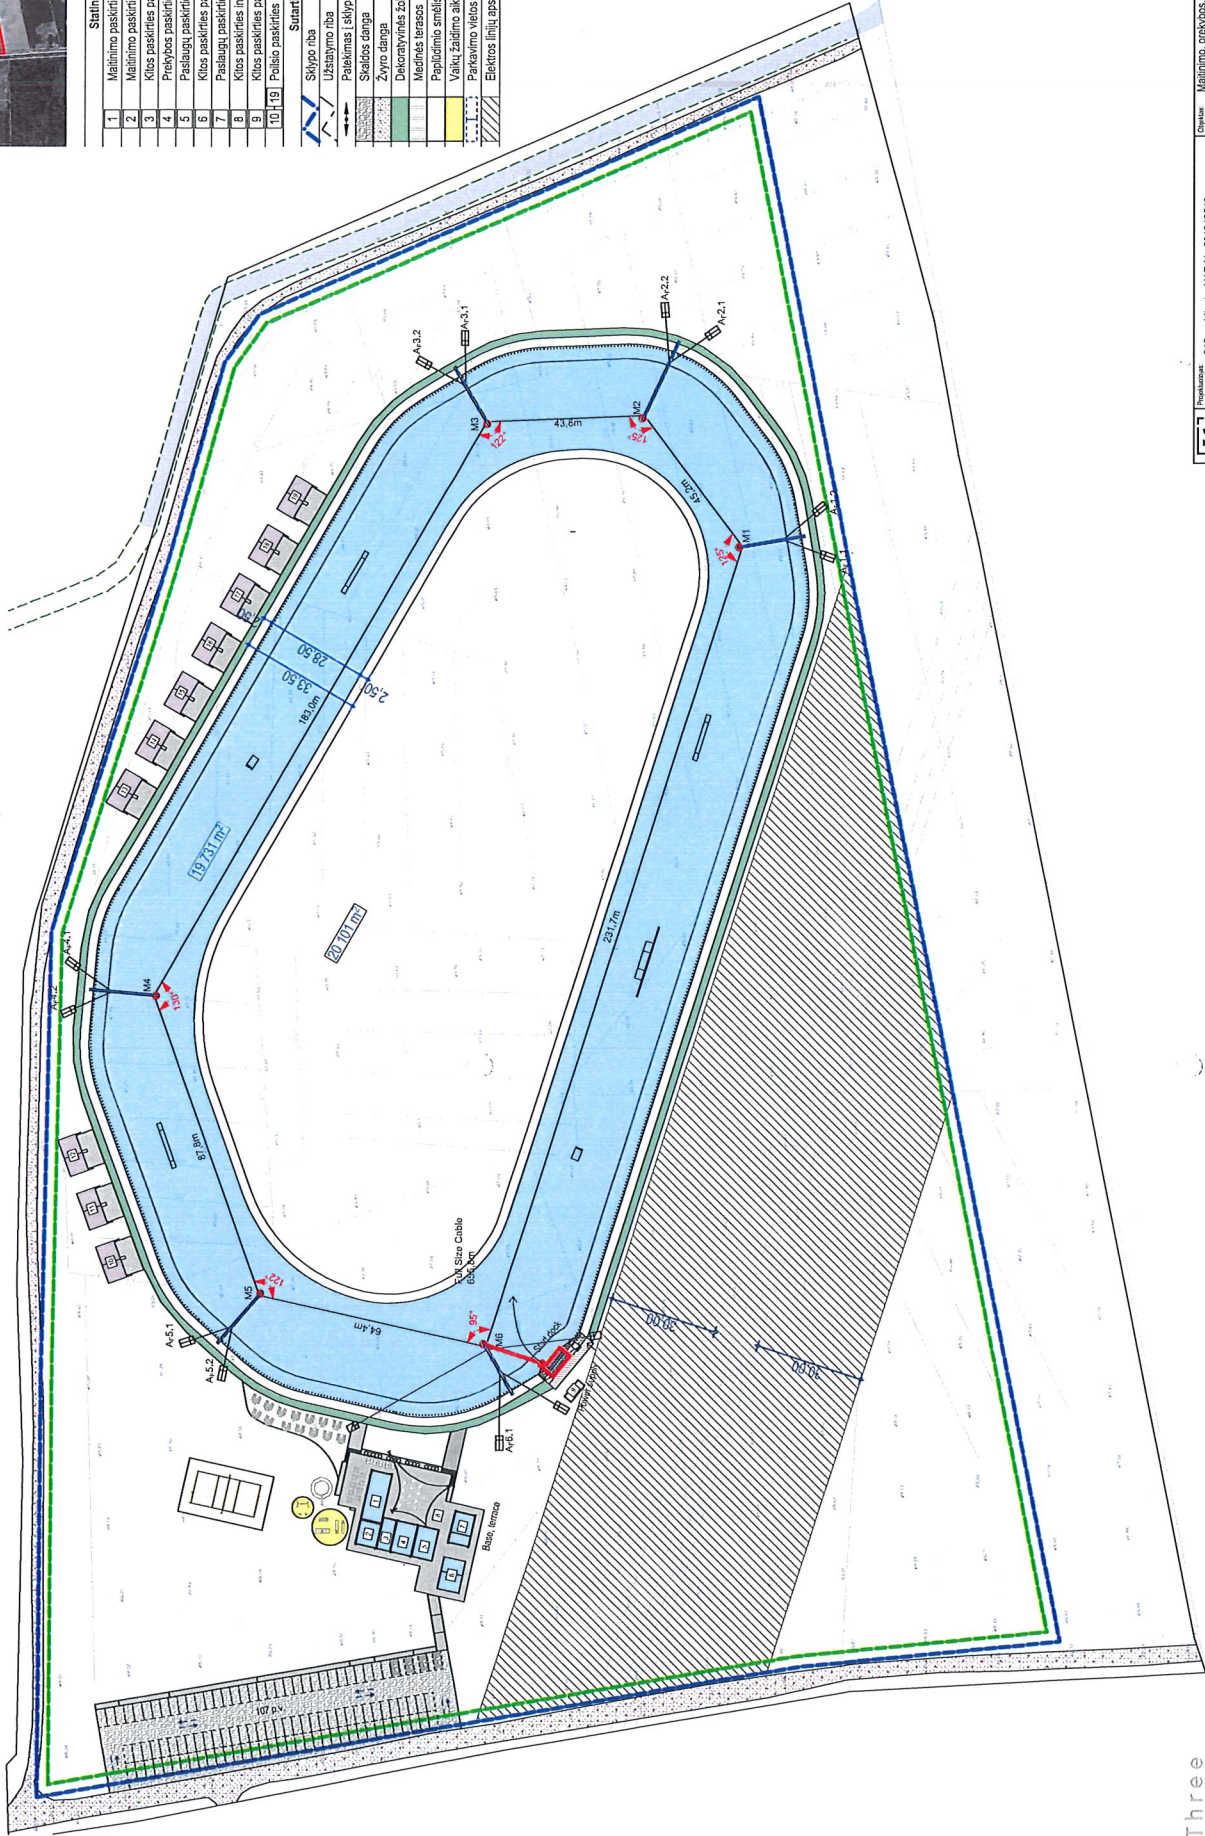

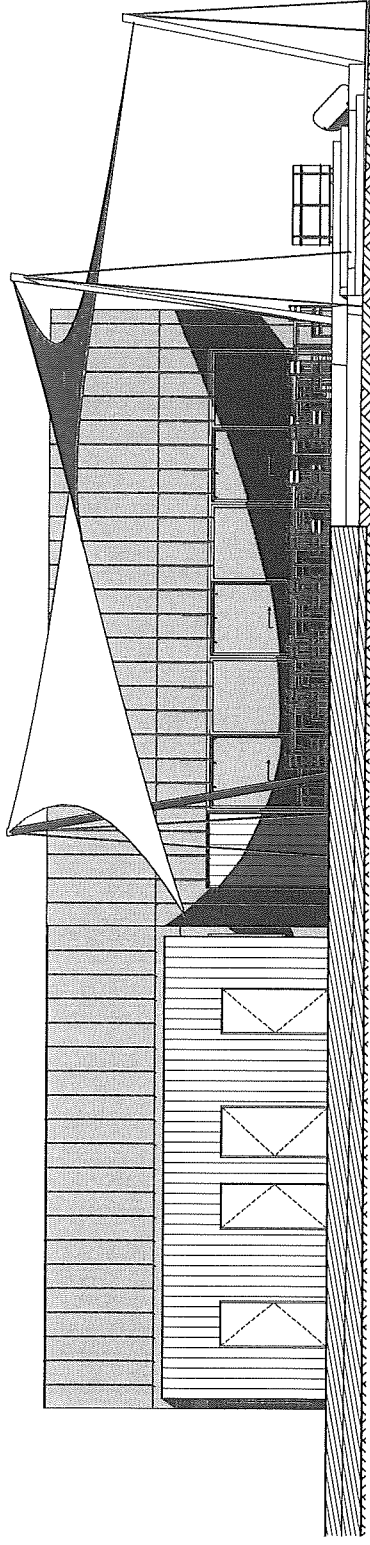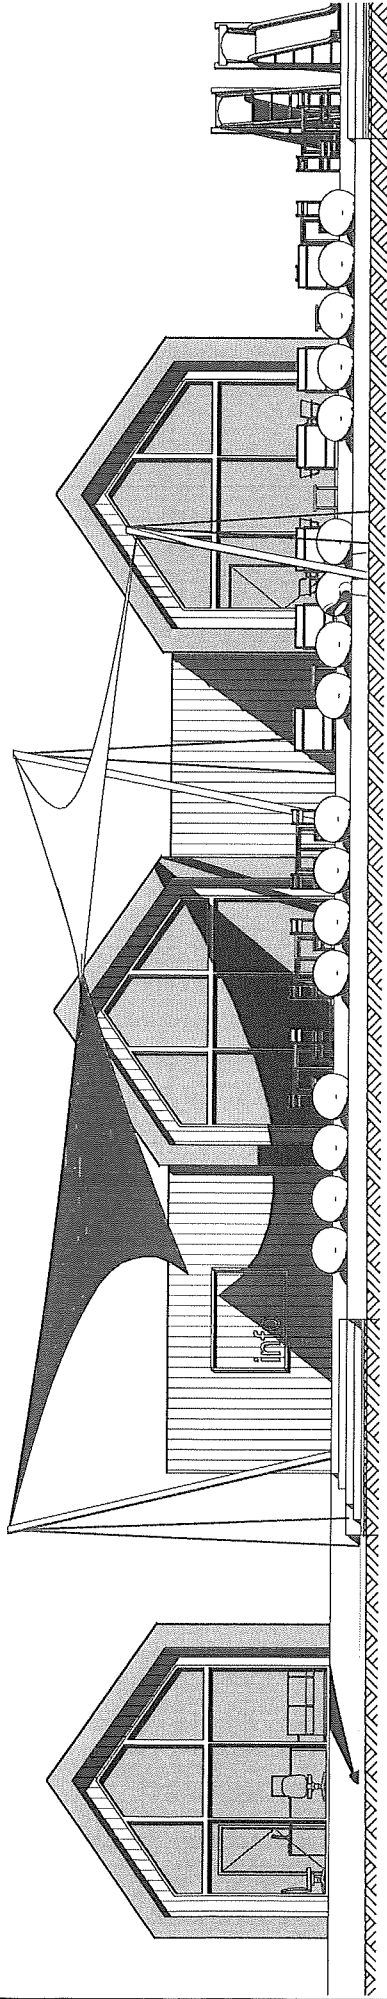

Three  
1 Three  
Architects

31  
3A

Stadijė  
PP

Statytojas:  
S.M.

Projektautoriai:  
313 architects, UAB, i.k. 301313549,  
Kauno g. 16, LT-03212, Vilnius

Objektas: Maitinimo, pratybos, paslaugų, administracinės, polio, kitos paskirties  
pastatų Sausinės g. 20, Žemaiškio k., Domeikavos sen., Kauno r. sav.  
statybos projektas

Formetas: A3

Redaktorius:  
Pagrindinės bazės išsklotinės





Three  
1 Three  
Architects

31  
3A

Stadija  
PP

Projektuotojas: 313 architects, UAB į.k. 301313549,  
Kauno g. 16, LT-03212, Vilnius

Statytojas: S.M.

Objektas: Maitinimo, prekybos, paslaugų, administracinės, poilsio, kitos paskirties  
pastatų Sausinės g. 20, Žemaitkiemio k., Domeikavos seni., Kauno r. sav.  
statybos projektas

Brėžinys: Vizualizacija






Three  
1 Three  
Architects

<p>Objektas: Maitinimo, prekybos, paslaugu, administracinės, polio, kitos paskirties pastatų Sausinės g. 20, Žemaitkiemio k., Domeikavos sen., Kauno r. sav. statybos projektas</p>	<p>Projektuotojas: 313 architects, UAB į.k. 301313549, Kauno g. 16, LT-03212, Vilnius</p>	<p>Brėžinys: Vizualizacija</p>
<p>Stadija: PP</p>	<p>Statytojas: S.M.</p>	



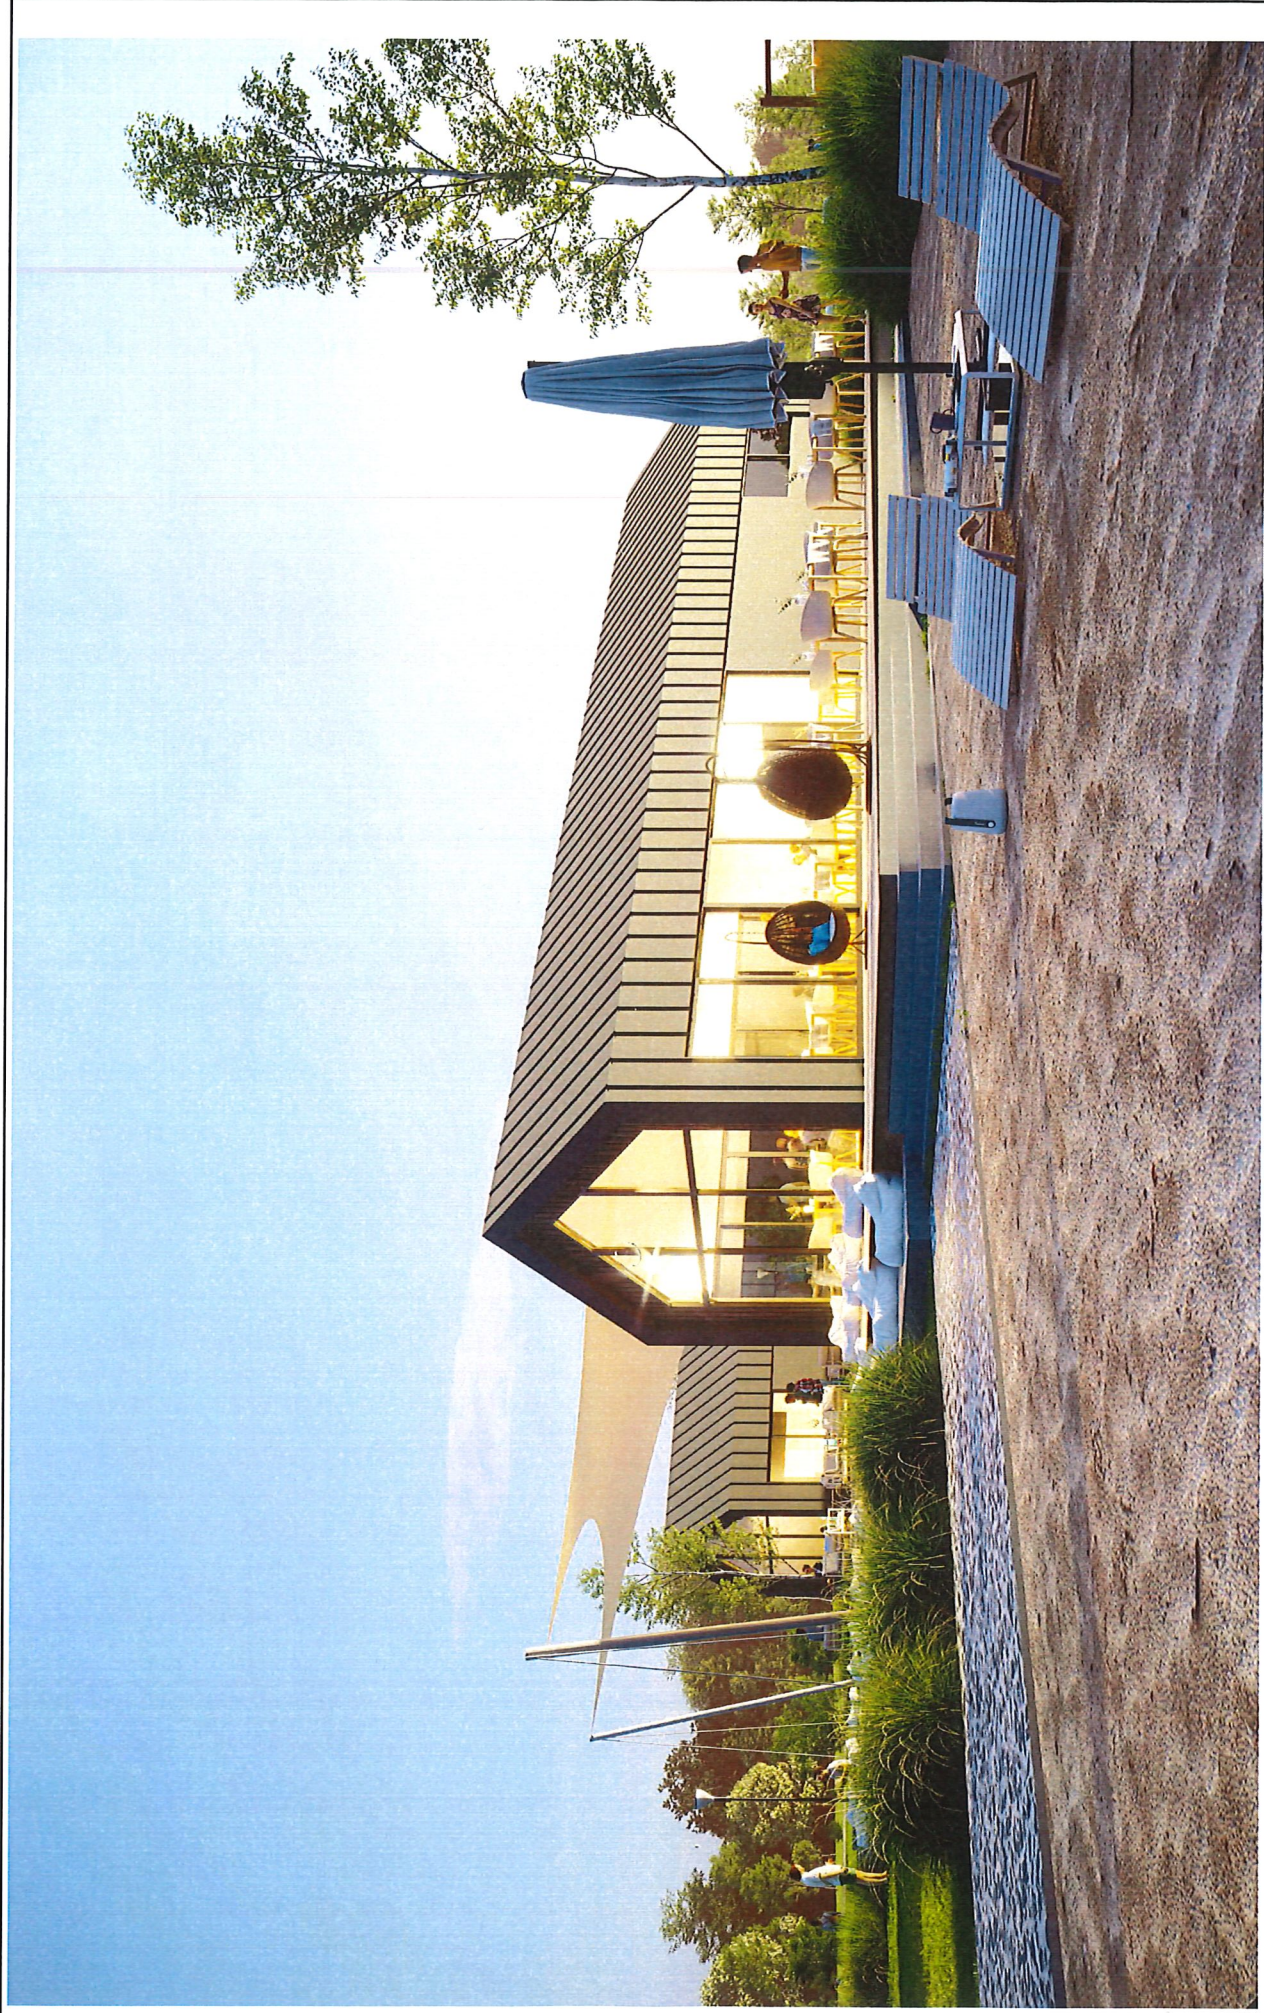

Three  
1 Three  
Architects

31  
3A

Stacija

PP

Projektuojamas: 313 architects, UAB i.k. 301313549,  
Kauno g. 16, LT-03212, Vilnius

Statytojas: S.M.

Objektas: Maitinimo, prekybos, paslaugų, administracinės, poilsio, kitos paskirties  
pastatų Sausinės g. 20, Žemaitkiemio k., Domeikavos sen., Kauno r. sav.  
statybos projektas

Brėžinys: Vizualizacija





Three  
1 Three  
Architects

31  
3A

Stadija  
PP

Projektuojas:  
313 architects, UAB į.k. 301313549,  
Kauno g. 16, LT-03212, Vilnius

Statytojas:

S.M.

Objektas:  
Maitinimo, prekybos, paslaugų, administracinės, poilsio, kitos paskirties  
pastatų Sausinės g. 20, Žemaitkiemio k., Domeikavos sen., Kauno r. sav.  
statybos projektas

Brėžinys:

Vizualizacija