

PROJEKTAS:	Sandėliavimo paskirties pastato Kauno r. sav., Domeikavos sen., Eigirgalos k., Amatininkų g. 3 naujos statybos projektas
STATINYS:	Sandėliavimo paskirties pastatas
STATYBOS RŪŠIS:	Nauja statyba
STADIJA:	TECHNINIS DARBO PROJEKTAS (TDP)
BYLA:	TDP_2019-05-01
LAIDA:	0
STATINIO KATEGORIJA:	NEYPATINGAS
PROJEKTO DALIS:	ARCHITEKTŪRINĖ DALIS (SA)
PROJEKTO RENGĖJAS:	PV SKIRMANTĖ KINDURYTĖ ( A 2179) Indiv.veiklos vykdymo pažyma Nr.:151970
KAUNAS 2019	

Projektinių pasiūlymų rengimo užduotis

Kauno rajono savivaldybės administracijos  
Urbanistinės skynaus vedėjo pavaduotoja-  
Savivaldybės vyriausioji architektė

PRITARIU

Jurgita Kalvinskaitė

2019-09-02

STATYTOJAS: UAB „Ekorema“

ADRESAS: Kauno r.sav., Domeikavos sen., Eigirgalos k., Amatininkų g.3.

2019 m. rugpjūčio 29d.

**STATYBOS PROJEKTINIŲ PASIŪLYMŲ RENGIMO UŽDUOTIS**

(pagal STR 1.04.04:2017 „Statinio projektavimas, projekto ekspertizė“)

<b>Informacija apie planuojamus statyti statinius:</b>		
1.	Statinio pavadinimas	SANDĖLIAVIMO PASKIRTIES PASTATO Kauno r.sav., Domeikavos sen., Eigirgalos k., Amatininkų g.3. NAUJOS STATYBOS PROJEKTAS
2.	Statybos rūšis	NAUJA STATYBA
3.	Statinio kategorija	NEYPATINGAS
4.	Statinių tipas	SANDĖLIAVIMO PASKIRTIES PASTATAS
5.	Statinio naudojimo paskirtis	SANDĖLIAVIMO
<b>Žemės sklypo techniniai ir paskirties rodikliai:</b>		
6.	Adresas	Kauno r.sav., Domeikavos sen., Eigirgalos k., Amatininkų g.3.
7.	Žemės sklypo kadastro Nr.	5217/0006:0102
8.	Pagrindinė naudojimo paskirtis	Kita
9.	Naudojimo būdas	Pramonės ir sandėliavimo objektų teritorijos
10.	Nuosavybės teisė	UAB „Ekorema“
11.	Žemės sklypo plotas, ha	2,3901 ha
12.	Esamas sklypo užstatymo plotas, m <sup>2</sup>	2348,59
12.1.	Planuojamas sklypo užstatymo plotas, m <sup>2</sup>	3447,37
13.	Esamas sklypo užstatymo tankumas, %	14
13.1.	Planuojamas sklypo užstatymo tankumas, %	14
14.	Esamas bendras pastatų plotas, m <sup>2</sup>	2206,96
14.1.	Planuojamas bendras pastatų plotas, m <sup>2</sup>	3399,33
15.	Esamas sklypo užstatymo intensyvumas, %	9
15.1.	Planuojamas sklypo užstatymo intensyvumas, %	14
16.	Esamas kietų dangų plotas, m <sup>2</sup>	8601,61

16.1.	Planuojamas kietų dangų plotas, m <sup>2</sup>	8601,61
17.	Esamų pastatų aukštis, m	7,48
17.1.	Projektuojamų pastatų aukštis, m	6,70
<b>Projektuojamų statinių techniniai ir paskirties rodikliai, statinių aprašymas:</b>		
18.	Projektuojamų pastatų išorės apdailos medžiagos	Daugiasluksnė danga
19.	Projektuojamų pastatų spalvos	Žalia, geltona, pilka
20.	Stogo konstrukcija (vienšlaitis, dvišlaitis, arkinis, plokščias.)	Vienšlaitis
<b>Projektinių pasiūlymų paskirtis:</b>		
21.	Naujai statomas sandėliavimo paskirties pastatas.	
22.	Informuoti visuomenę apie statinio, kuriam Teritorijų planavimo įstatymo 20 straipsnyje nustatytais atvejais neparengti teritorijų planavimo dokumentai ir statyba konkrečiame sklype leidžiama, numatomą projektavimą.	
23.	Specialiesiems architektūros reikalavimams gauti.	
24.	Nustatyti žemės sklypo teritorijos naudojimo reglamento parametrus, kai teritorijų planavimo įstatymo 20 straipsnio nustatytais atvejais neparengti teritorijų planavimo dokumentai ir statyba konkrečiame žemės sklype leidžiama.	
<b>Statytojo pateikiami dokumentai ir kiti duomenys:</b>		
25.	Žemės sklypo planas	
26.	Nekilnojamojo turto registro centrinio duomenų banko išrašas (žemės sklypo nuosavybę patvirtinantys dokumentai)	
27.		
<b>Projektinių pasiūlymų sudėtis:</b>		
28.	1. Aiškinamasis raštas	
29.	2. Dokumentai	
30.	3. Grafinė dalis	
31.	3.1. Žemės sklypo sutvarkymo schema	
32.	3.2. Statinio planai	
33.	3.3. Statinio charakteringi pjūviai	
34.	3.4. Statinio fasadai	
<b>Kiti duomenys:</b>		
	-	

Pagal įgaliojimą Skirmantė Kindurytė

PASTABA: SUSIRINKIMA, ORGANIZUOTI SENIŪNIOJE (Vardas, pavardė, parašas)  
 PRIEŠ TAI LAIKĄ, SUSIDERINUS SU SENIŪNE. PRIEŠ  
 PROJEKTO VIEŠINIMĄ, SUSIDERINTI PASTATO ARCHITEKTŪRĄ  
 SU URBANISTIKOS SKYDINIŲ (ARTUVALIS VAIZDAS NUO  
 VANDŽIO BALOS PL. SAVIVALDYBĖS VYRIAUSIOJI ARCHITEKTĖ  
 Jurgita Kalvinskaitė

## TURINYS

Turinys	2
Statybos projektinių pasiūlymų rengimo užduotis	3-4
Pagrindinių normatyvinių dokumentų sąrašas	5-6
Aiškinamasis raštas	7-8
Brėžinių žiniaraštis	9
Įgaliojimas	10
Statinio projekto vadovo atestato kopija	11
Statinio projekto vadovo civilinės atsakomybės privalomojo draudimo kopija	12
Statinio projekto vadovo veiklos pažyma	13
NT registro centrinio duomenų banko išrašas	14-19
Žemės sklypo planas	20-21
Topografinė nuotrauka	22
Brėžiniai	23-29

Nr.	Individualios veiklos pažyma				Statinys: SANDĖLIAVIMO PASKIRTIES PASTATO Kauno r.sav., Domeikavos sen., Eigirgalos k., Amatininkų g.3. NAUJOS STATYBOS PROJEKTAS		
					Projekto sudėties žiniaraštis		Laida
	Pareigos	V.Pavardė	Parašas	Data			
A 2179	PV,PDV	S.Kindurytė		2019			
					O		
Stadija PP	Statytojas: UAB "EKOREMA"				PP_2019-05-01-SŽ	Lapas	Lapų
						1	2

PAGRINDINIŲ NORMATYVINIŲ STATYBOS TECHNINIŲ DOKUMENTŲ,  
KURIAIS VADOVAUJANTIS PARENGTAS PP SĄRAŠAS

**PRIVALOMŲJŲ TP RENGIMO DOKUMENTŲ SĄRAŠAS**

1. Statinio projektavimo (techninė) užduotis, Projektinių pasiūlymų rengimo užduotis.
2. Žemės nuosavybės teisę patvirtinantys dokumentai;
3. Projektuotojo kvalifikaciją patvirtinantys dokumentai.

**PAGRINDINIŲ NORMATYVINIŲ STATYBOS TECHNINIŲ DOKUMENTŲ,  
KURIAIS VADOVAUJANTIS PARENGTAS PP, SĄRAŠAS**

**LR įstatymai:**

1. LR Statybos įstatymas. 2010 10 01, Nr. X-1111.
2. LR Aplinkos apsaugos įstatymas. 2004 02 09, Nr. IX-2032.
3. LR žemės įstatymas. 2004-11-04, Nr. IX-2517
4. LR atliekų tvarkymo įstatymas. 2008 07 03, NR. X-1674.

**Organizaciniai tvarkomieji statybos techniniai reglamentai:**

1. STR 1.01.03:2017. Statinių klasifikavimas.
2. STR 1.01.08:2002. Statinio statybos rūšys.
3. STR 1.04.04:2017. Statinio projektavimas. Projekto ekspertizė.
4. STR 1.05.01:2017. Statybą leidžiantys dokumentai. Statybos užbaigimas. Statybos sustabdymas. Savavališkos statybos padarinių šalinimas. Statybos pagal neteisėtai išduotą statybą leidžiantį dokumentą padarinių šalinimas.
5. STR 1.06.01:2016. Statybos darbai. Statinio statybos priežiūra.
6. STR 1.07.03:2017. Statinių techninės priežiūros tvarka. Naujų nekilnojamo turto kadastro objektų formavimo tvarka.
7. STR 1.12.06:2002. Statinio naudojimo paskirtis ir gyvavimo trukmė.
8. STR 2.01.01(1):2005. Esminis statinio reikalavimas. Mechaninis patvarumas ir pastovumas.
9. STR 2.01.01(2):1999. Esminiai statinio reikalavimai . Gaisrinė sauga.
10. STR 2.01.01(3):1999. Esminiai statinio reikalavimai . Higiena, sveikata, aplinkos apsauga.
11. STR 2.01.01(4):2008. Esminiai statinio reikalavimai . Naudojimo sauga.
12. STR 2.01.01(5):2008. Esminis statinio reikalavimas. Apsauga nuo triukšmo.
13. STR 2.01.01(6):1999. Esminis statinio reikalavimas. Energijos taupymas ir šilumos išsaugojimas.
14. STR 2.01.02.2016. Pastatų energinio naudingumo projektavimas ir sertifikavimas.
15. STR 2.01.06.2009. Statinių apsauga nuo žaibo. Išorinė statinių apsauga nuo žaibo.
16. STR 2.01.07.2003. Pastatų vidaus ir išorės aplinkos apsauga nuo triukšmo.
17. STR 2.01.10.2007. Išorinės tinkuojamos termoizoliacinės sistemos.

Nr.	Individualios veiklos pažyma				Statiny's SANDĖLIAVIMO PASKIRTIES PASTATO Kauno r.sav., Domeikavos sen., Eigirgalos k., Amatininkų g.3. NAUJOS STATYBOS PROJEKTAS		
					Pagrindinių normatyvinių statybos dokumentų sąrašas		Laida
A 2179	Pareigos PV,PDV	V.Pavardė S.Kindurytė	Parašas	Data 2019			O
Stadija PP	Statytojas: UAB "EKOREMA"				PP_2019-05-01-NS	Lapas 1	Lapų 2

18. STR 2.02.04.2004. Vandens ėmimas, vandenruoša. Pagrindinės nuostatos.
19. STR 2.02.05.2004. Nuotekų valyklos. Pagrindinės nuostatos.
20. STR 2.02.09.2005. Vienbučiai ir dvibučiai gyvenamieji pastatai.
21. STR 2.05.02:2008. Statinių konstrukcijos. Stogai.
22. STR 2.05.03:2003. Statybinių konstrukcijų projektavimo pagrindai.
23. STR 2.05.04:2003. Poveikiai ir apkrovos.
24. STR 2.05.05:2005. Betoninių ir gelžbetoninių konstrukcijų projektavimas.
25. STR 2.05.07:2005. Medinių konstrukcijų projektavimas.
26. STR 2.05.09:2005. Mūrinių konstrukcijų projektavimas.
27. STR 2.05.13:2004. Statinių konstrukcijos, grindys.
28. STR 2.05.20:2006. Langai ir išorinės išėjimo durys.
29. STR 2.07.01:2003. Vandentiekis ir nuotekų šalintuvas. Pastato inžinerinės sistemos. Lauko inžineriniai tinklai
30. STR 2.09.02:2005. Šildymas, vėdinimas ir oro kondicionavimas.

**Respublikos statybos normos, taisyklės ir kt.:**

1. EIT “Elektros įrenginių įrengimo taisyklės” 2007 m. Vilnius
2. STEEI – saugos taisyklės eksploatuojant elektros įrenginius. DT 11-04, Vilnius
3. EETTE – elektrinių ir elektros tinklų techninio eksploatavimo taisyklės. 2004 Vilnius
4. VDE 0675 – rekomendacijos elektros įrangos apsaugai nuo perkrovimų
5. Elektros įvadinių apskaitos spintų (skydelių) pastatuose ir išorėje įrengimo ir prijungimo prie elektros tinklų laikinosios taisyklės.
6. RSN 156-94. Statybinė klimatologija.
7. DT 5-00. Saugos ir sveikatos taisyklės statyboje.
8. Lietuvos Respublikos sveikatos apsaugos ministro 2004 m. rugpjūčio 19 d. įsakymu Nr.V-586 Sanitarinių apsaugos zonų ribų nustatymo ir režimo taisyklės.
9. Lietuvos Respublikos Vyriausybės 2003 m. balandžio 24 d. nutarimu Nr. 501 Buities, sanitarinių ir higienos patalpų įrengimo reikalavimai.
10. „Gaisrinės saugos pagrindiniai reikalavimai“ 2010 12 07 Nr.1-338

**Higienos normos ir aplinkos apsaugos normatyviniai dokumentai:**

1. HN 33-2007. Akustinis triukšmas.
2. HN 69-2003. Šilumos komfortas ir pakankama šiluminė aplinka darbo patalpose.
3. HN 98-2000. Natūralus ir dirbtinis darbo vietų apšvietimas. Apšvietos ribinės vertės ir bendrieji matavimo reikalavimai.

**Kiekvieno šių leidinių publikacija turi būti paskutinės redakcijos, priedai turi būti įsigalioję šio aiškinamojo rašto išleidimo dieną, jei nėra nurodyta kitaip.**

PP projektas atliktas licenzijuotomis programomis: ZWCAD 2017, Microsoft Word.

PP_2019-05-01-NS	Lapas	Lapų	Laida
	2	2	O

## AIŠKINAMASIS RAŠTAS

### 1. Projekto rengimo pagrindas

Projektas atliktas vadovaujantis privalomaisiais dokumentais, pridėtais bendrosios dalies priede (NT nuosavybės dokumentais) ir pagrindiniais normatyviniais dokumentais.

Sandėliavimo paskirties pastato nauja statyba vykdoma adresu Kauno r.sav., Domeikavos sen., Eigirgalos k., Amatininkų g.3.

Statybos rūšis - nauja statyba.

Pastato paskirtis – sandėliavimo.

### 2. Aplinkos charakteristika, sklypo planas

**Kompleksas:** Sandėliavimo paskirties pastatas.

**Adresas:** Kauno r.sav., Domeikavos sen., Eigirgalos k., Amatininkų g.3.

**Unikalus Nr.:** 5217-0006-0102.

**Kadastrinis Nr.:** 5217/0006:102 Domeikavos k.v.

**Pagrindinė tikslinė žemės naudojimo paskirtis:** Kita.

**Žemės sklypo naudojimo būdas:** Pramonės ir sandėliavimo objektų teritorijos.

**Žemės sklypo plotas:** 2,3901 ha.

**Kelių plotas:** 0.0728 ha

**Užstatyta teritorija:** 2.0763 ha

**Vandens telkinių plotas:** 0.0195 ha

**Kitos Žemės plotas:** 0.2215 ha

**Nusausintos žemės plotas:** 2.3901 ha

**Žemės ūkio naudmenų našumo balas:** 60.0

**Matavimo tipas:** Žemės sklypas suformuotas atliekant kadastrinius matavimus.

**Sanitarinė ir ekologinė situacija.** Sklypo sanitarinė ir ekologinė situacija yra neypatinga. Sklype nėra susikaupusių šiukšlių ar aplinkai kenksmingų medžiagų. Sklype ir aplinkinėje teritorijoje nėra taršos ar triukšmo šaltinių, gamybinių objektų.

**Klimatiniai duomenys.**

- vidutinė metinė oro temperatūra +6,3<sup>0</sup>

- absoliutus oro temperatūros maksimumas +34,9<sup>0</sup>

- absoliutus oro temperatūros minimumas -36,3<sup>0</sup>

- santykinis oro metinis drėgnumas 81%

- maksimalus žemės įšalo gylis (galimas 1 kartą per 10metų) –118cm

Seisminiu požiūriu objektas randasi iki 6 balų pagal Richterio skalę drebėjimo zonoje.

**Projektuojamos dangos.** Sklypo reljefas pakankamai tolygus. Projektuojama skaldos dangos nuogrinda aplink pastatą ir automobilių stovėjimo aikštelė. Likusi teritorijos dalis tvarkoma taip: nukasamas augalinis sluoksnis, naikinama esama mišri pieva, o jos vietoje užsodinama dekoratyvinė veja.

Nr.	Individualios veiklos pažyma				Statiny: SANDĖLIAVIMO PASKIRTIES PASTATO Kauno r.sav., Domeikavos sen., Eigirgalos k., Amatininkų g.3. NAUJOS STATYBOS PROJEKTAS		
	Pareigos	V.Pavardė	Parašas	Data	Aiškinamasis raštas	Laida	
A 2179	PV,PDV	S.Kindurytė		2019		O	
Stadija PP	Statytojas: UAB "EKOREMA"				PP_2019-05-01-AR	Lapas	Lapų
						1	3

Įvažiavimas į sklypą – esamas, iš Amatininkų g.

**Sklypo apželdinimas ir aptvėrimo sprendiniai.** Projektuojama žalia veja, sodinama ant juodžemio. Projektuojami nauji dekoratyviniai želdiniai, gyvatvorės. Sklypas aptveriamas ažuřine tvora. Tvorą tvėriama savo sklypo ribose. Statybinės atliekos, atsiradusios statybos darbų eigoje, išvežamos į statybinėms atliekoms saugoti skirtas vietas. Tai liudijantys dokumentai saugomi iki statybos darbų pabaigos. Sutartis su atliekas tvarkančiomis organizacijomis sudaroma pradėjus statybos darbus.

### 3. Statinio apibūdinimas

Projektuojamas sandėliavimo paskirties pastatas.

Pamatai – gręžtiniai poliai. Sienos – daugiasluoksnė danga (vata + skarda). Stogas – metalinių konstrukcijų su daugiasluoksne danga (vata + skarda). Perdanga – g/b surenkama.

### 4. Lauko inžineriniai tinklai

Šiame techniniame projekte pateikiamos vandentiekio-nuotekų, lauko elektrotechnikos inžinerinės sistemos.

#### **Elektros tinklai:**

Elektros energija iš AB „ESO“ tinklų, pagal išduotas PS.

#### **Vandentiekio, buitinių nuotekų tinklai:**

Lauko vandentiekio, buitinių nuotekų tinklai vietiniai, projektuojami pagal išduotas PS.

#### **Šildymas:**

Elektra.



PP_2019-05-01-AR	Lapas	Lapų	Laida
	2	3	0



## BRĖŽINIŲ ŽINIARAŠTIS

Eilės Nr.	Brėžinio pavadinimas	Žymuo
1.	Sklypo planas M1:500	PP_2019-05-01-BR-01
2.	Pirmo aukšto planas M1:100	PP_2019-05-01-BR-02
3.	Antro aukšto planas M1:100	PP_2019-05-01-BR-03
4.	Pjūvis M1:100	PP_2019-05-01-BR-04
5.	Fasadai M1:100	PP_2019-05-01-BR-05
6.	Fasadai M1:100	PP_2019-05-01-BR-06
7.	3D vizualizacija	PP_2019-05-01-BR-07

Nr.	Individualios veiklos pažyma				Statinys: SANDĖLIAVIMO PASKIRTIES PASTATO Kauno r.sav., Domeikavos sen., Eigirgalos k., Amatininkų g.3. NAUJOS STATYBOS PROJEKTAS		
	Pareigos	V.Pavardė	Parašas	Data	Architektūrinės dalies brėžinių sąrašas		
A 2179	PV,PDV	S.Kindurytė		2019			
Stadija PP	Statytojas: UAB "EKOREMA"				PP_2017-06-08-BR	Lapas	Lapų
						1	1

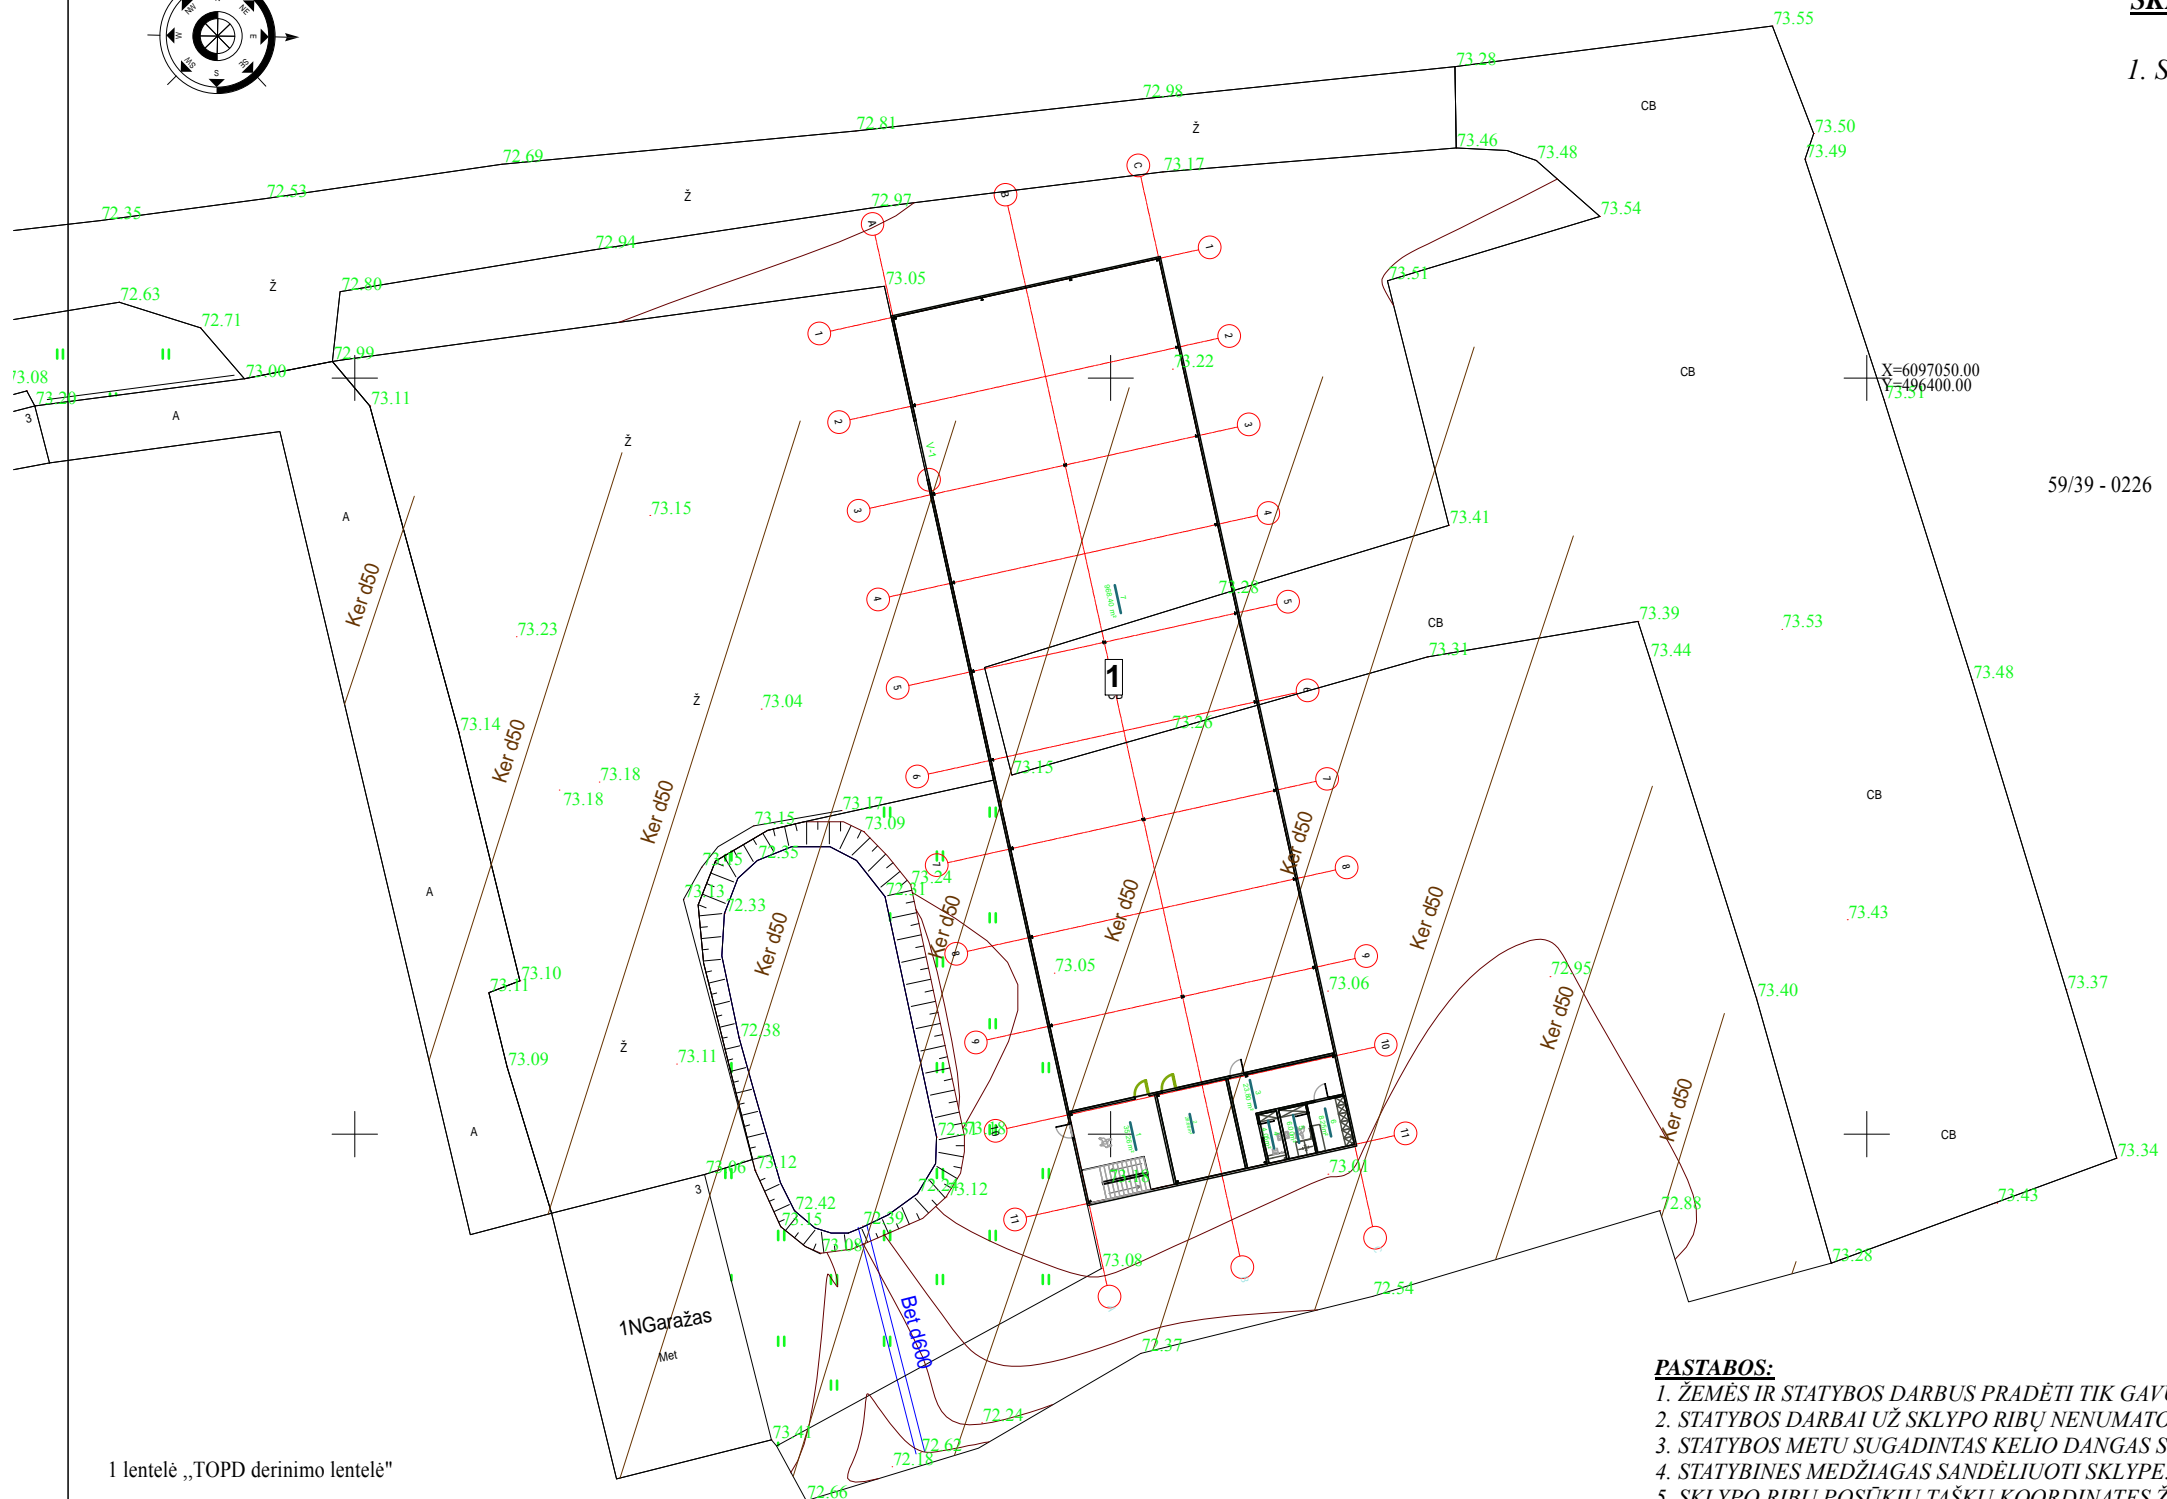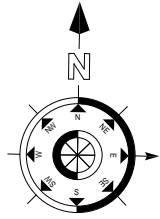

**SKLYPO PLANO EKSPLIKACIJA:**

1. Sandėliavimo paskirties pastatas. Nauja statyba.

1 lentelė „TOPD derinimo lentelė“

Stambaus mastelio topografinių planų derinimo su inžinerinių tinklų eksploatuojančiomis organizacijomis viešojoje elektroninėje paslaugoje (TOPD) topografinio plano teritorijai suteiktas unikalus ir data	Data	Suteiktas unikalus nr.
		52:19:2424

Objektas	Kauno r. sav. Eigirgala, Amatininkų g. 3				
Koordinacių sistema: LKS-94	Aukščių sistema: LAS07				
GEODEZININKAS	Kvalifikacijos pažymėjimo Nr. 1GKV-687				
	Vardas Pavardė	Parašas	Data	Lapas	Lapų
	Rimas Rasimavičius		2019.05.09	1	1


A.V.

**PASTABOS:**

1. ŽEMĖS IR STATYBOS DARBUS PRADĖTI TIK GAVUS STATYBĄ LEIDŽIANTĮ DOKUMENTĄ.
2. STATYBOS DARBAI UŽ SKLYPO RIBŲ NENUMATOMI.
3. STATYBOS METU SUGADINTAS KELIO DANGAS STATYTOJUI BŪTINA ATSTATYTI SAVO LĖŠOMIS.
4. STATYBINĖS MEDŽIAGAS SANDĖLIUOTI SKLYPE.
5. SKLYPO RIBŲ POSŪKIŲ TAŠKŲ KOORDINATES ŽIŪRĖTI SKLYPO RIBŲ PLANE.
6. PROJEKTAS ATITINKA STATYBOS NORMAS IR TAISYKLES.

Individuali veikla				Objektas/Adresas		
				Sandėliavimo paskirties pastato nauja statyba		
A 2179	PV,PDV	S. Kindurytė	2019	Brėžinys		Laida
				<b>SKLYPO PLANAS MI:500</b>		0
stadija	Statytojas			Žymuo		Lapas
TDP	UAB "Ekorema"			TDP_2019-05-01-SP-BR-01		Lapų
				1	1	

Pirmo aukšto planas M1:200

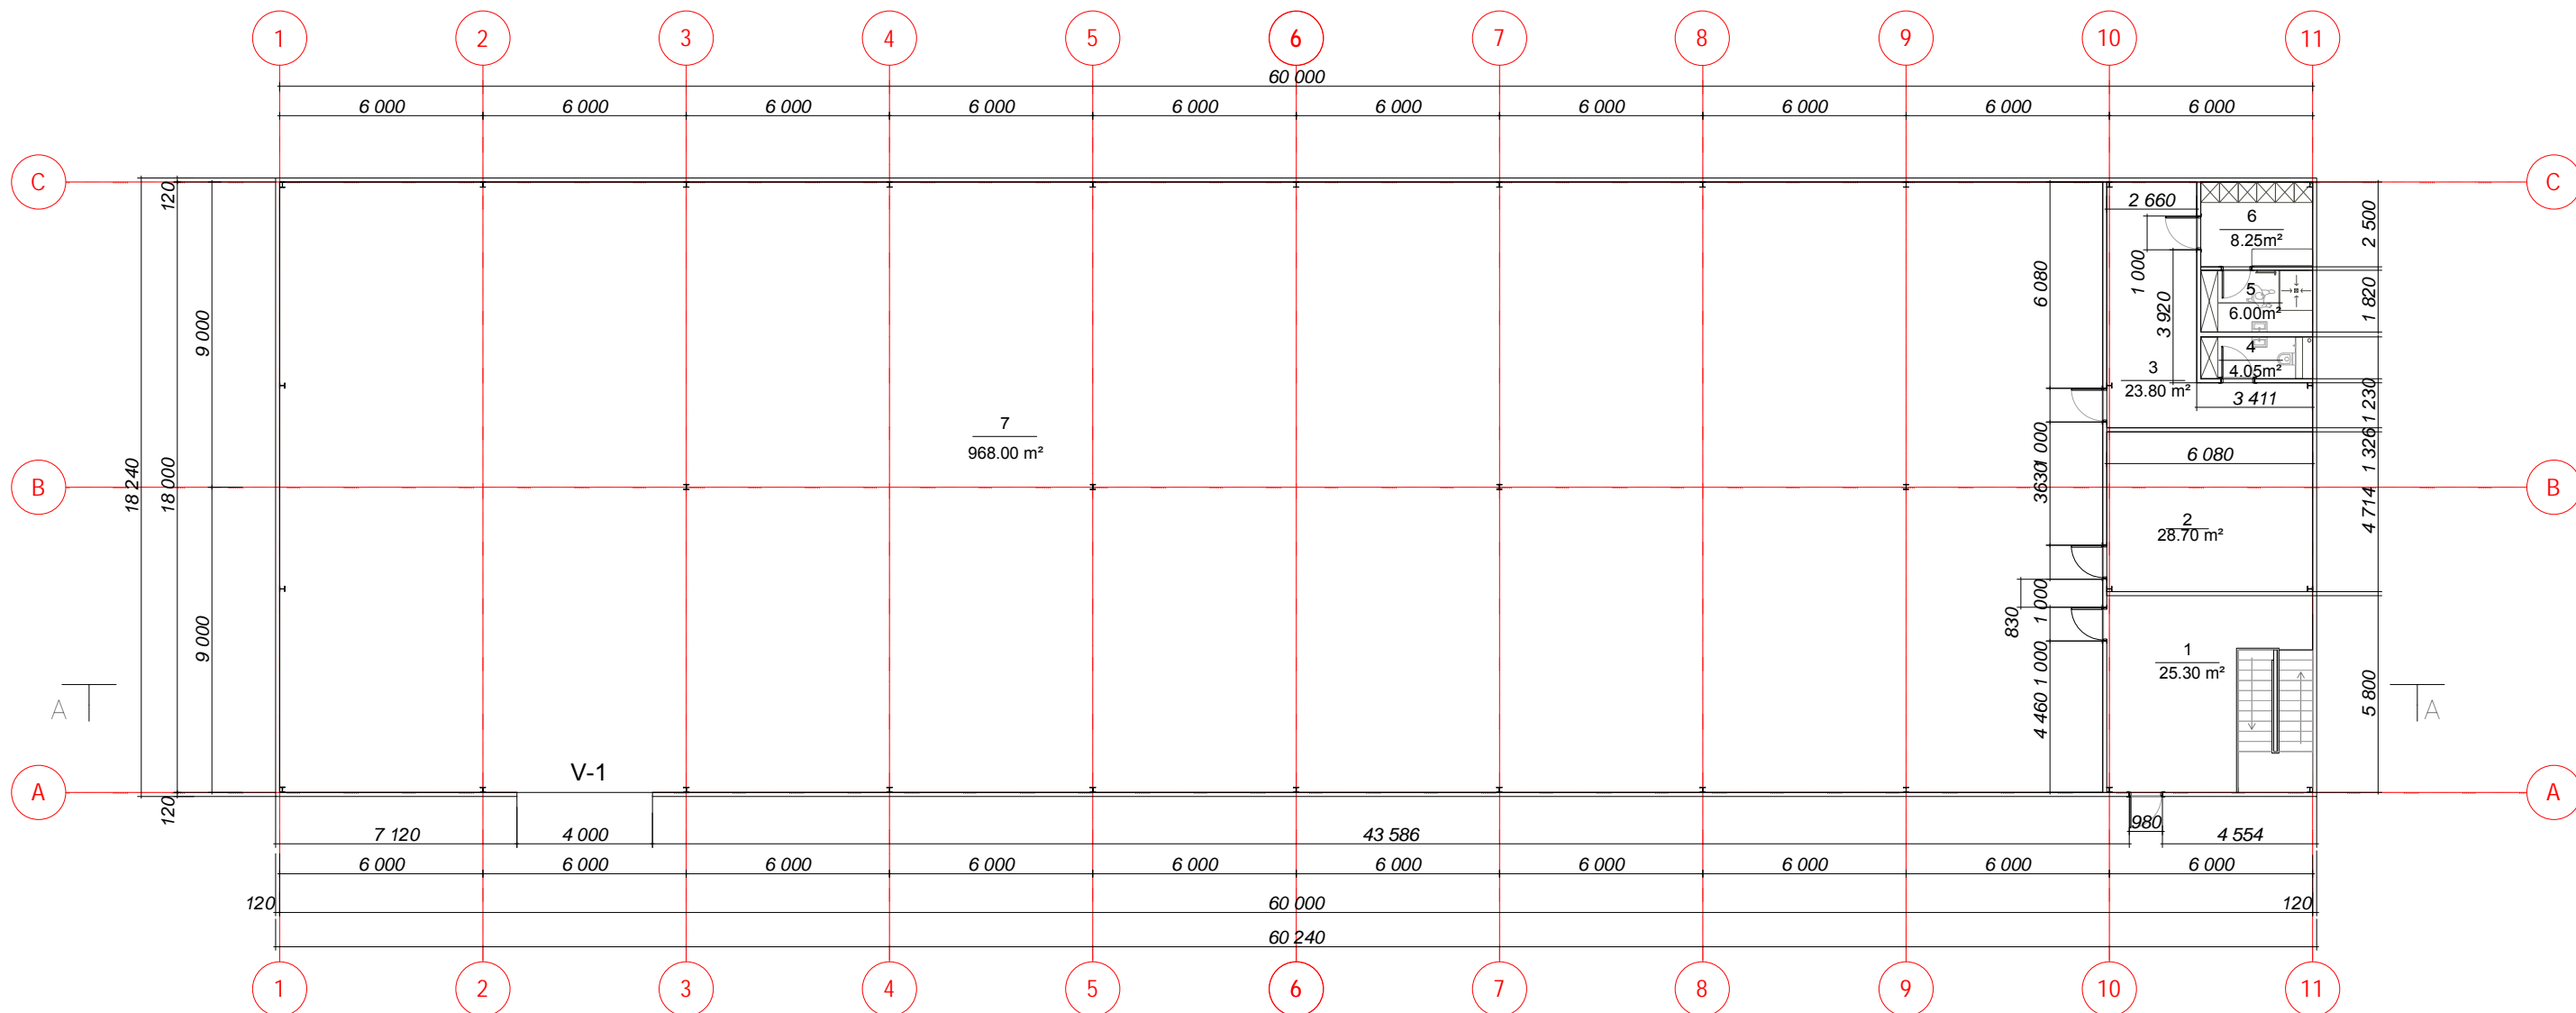

Pirmo aukšto patalpų eksplikacija:


Pirmas aukštas		
1	Laiptinė/ Tambūras	25.30 m²
2	Pagalbinė patalpa	28.70 m²
3	Koridorius	23.80m²
4	WC	4.05 m²
5	Dušo patalpa	6.00 m²
6	Persirengimo kambarys	8.25 m²
7	Sandėliavimo patalpa	968.00 m²
Viso: 1064.10 m²		

Sutartinis žymėjimas:

— Profiliuota sienų skarda, trapecinio profilio spalva

Individuali veikla				Sandėliavimo paskirties pastato Kauno r. sav., Domeikavos sen., Eigirgalos k., Amatininkų g. 3 naujos statybos projektas		
A2179	PV,PDV	S. Kindurytė	2019-05	Pirmo aukšto planas M1:200		LAIDA
			2019-05			0
Etapas	UAB "EKOREMA"			2019-05-01-TDP-SA-01		LAPAS
TDP						LAPŲ
						1 7

Antro aukšto planas M1:200

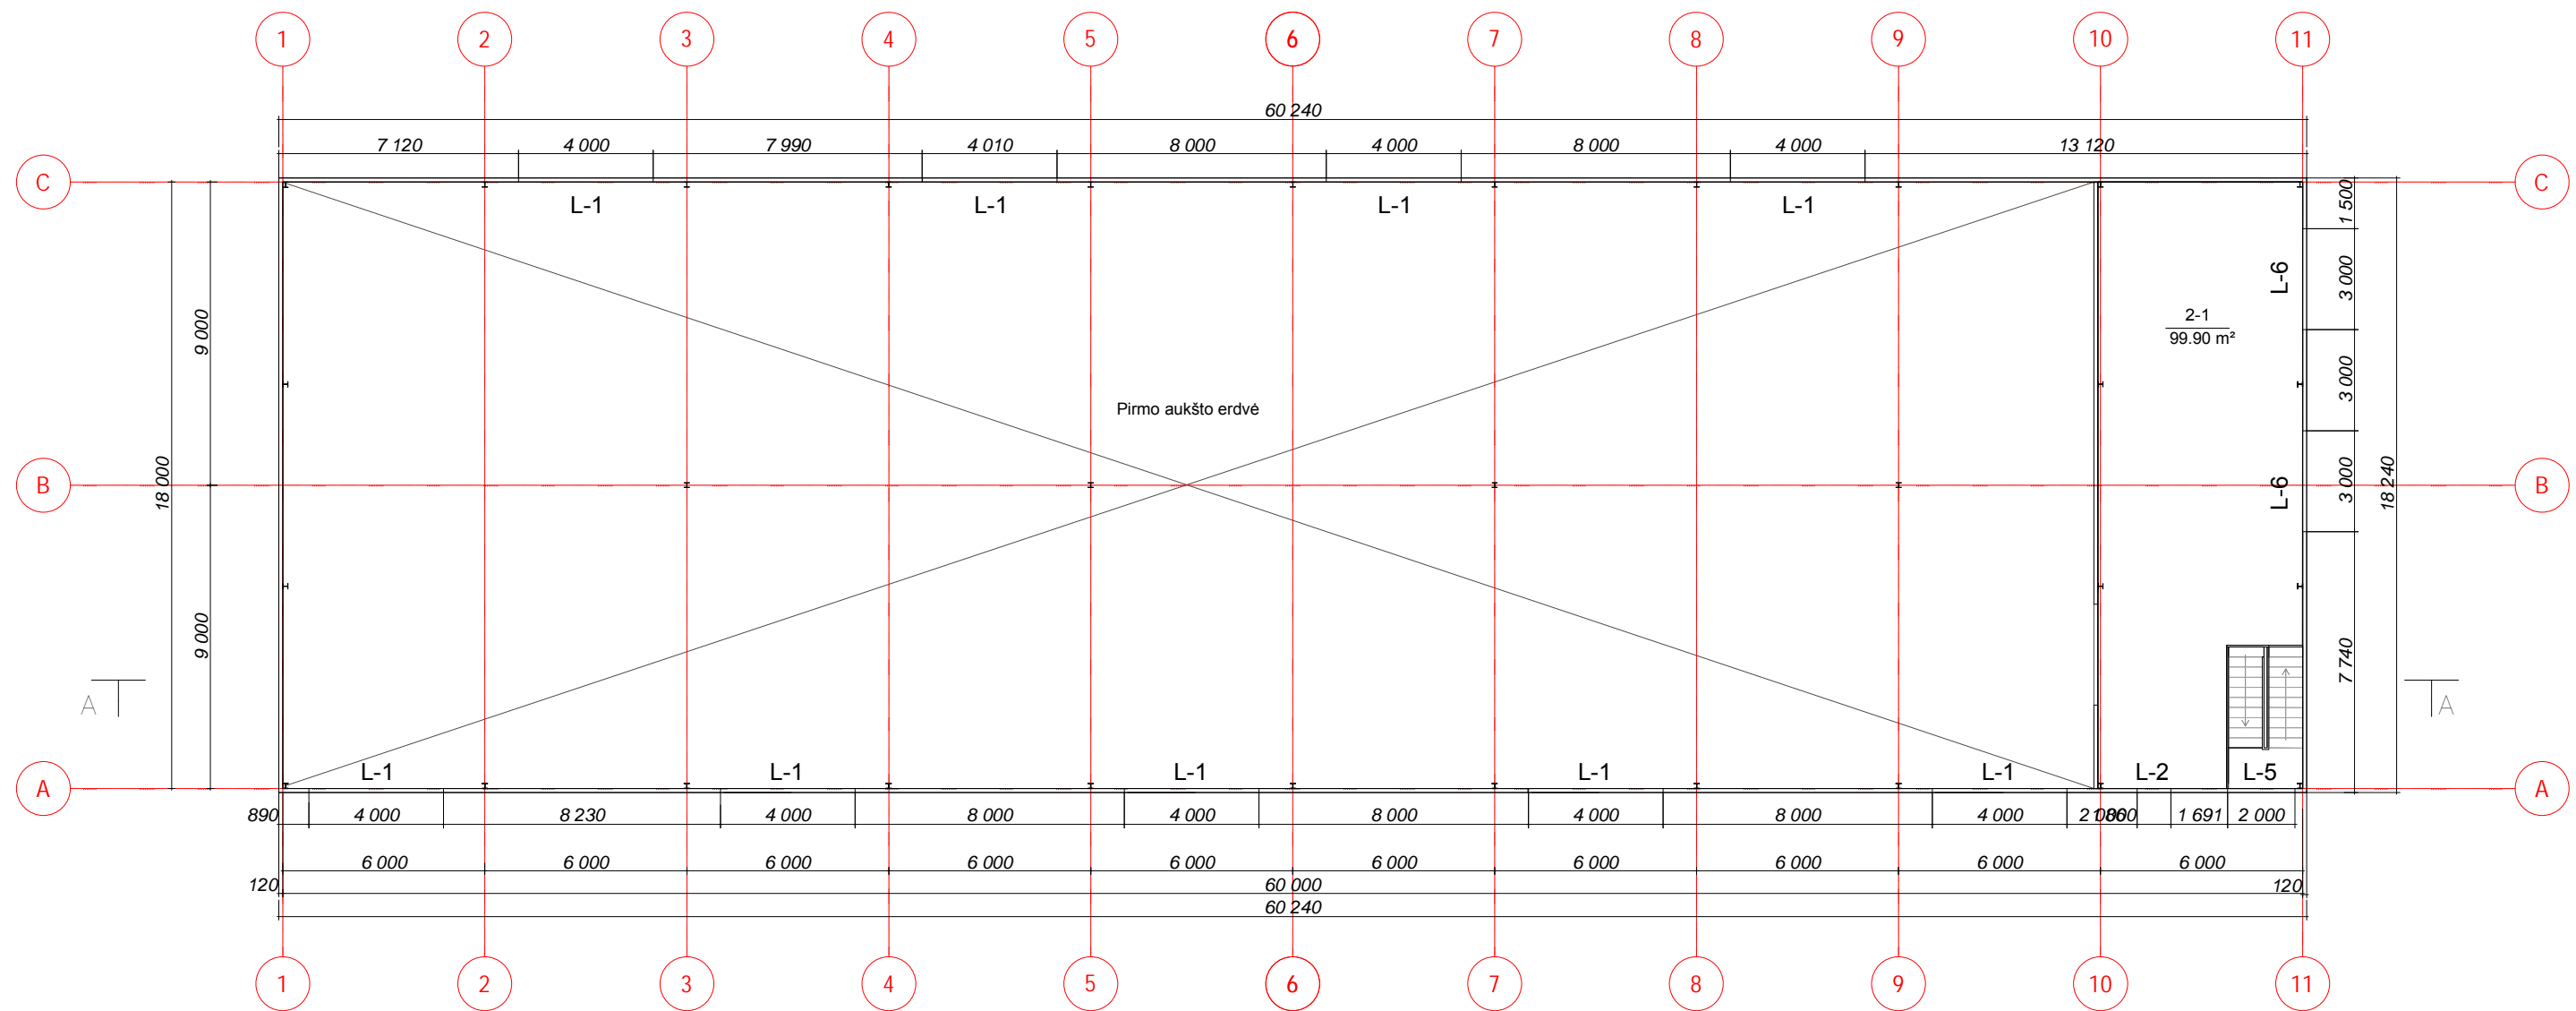


Antro aukšto patalpų eksplikacija:

2-1	Pagalbinė patalpa	99.90 m <sup>2</sup>
		Viso: 99.90 m <sup>2</sup>
		Viso pastato: 1164.00 m <sup>2</sup>

<b>Individuali veikla</b>				Sandėliavimo paskirties pastato Kauno r. sav., Domeikavos sen., Eigirgalos k., Amatininkų g. 3 naujos statybos projektas		
A2179	PV,PDV	S. Kindurytė		2019-05	Antro aukšto planas M1:200	
					LAPAS	LAPŲ
					2	7
UAB "EKOREMA"				2019-05-01-TDP-SA-02		
TDP				LAIDA		
				0		

**Stogo planas M1:200**

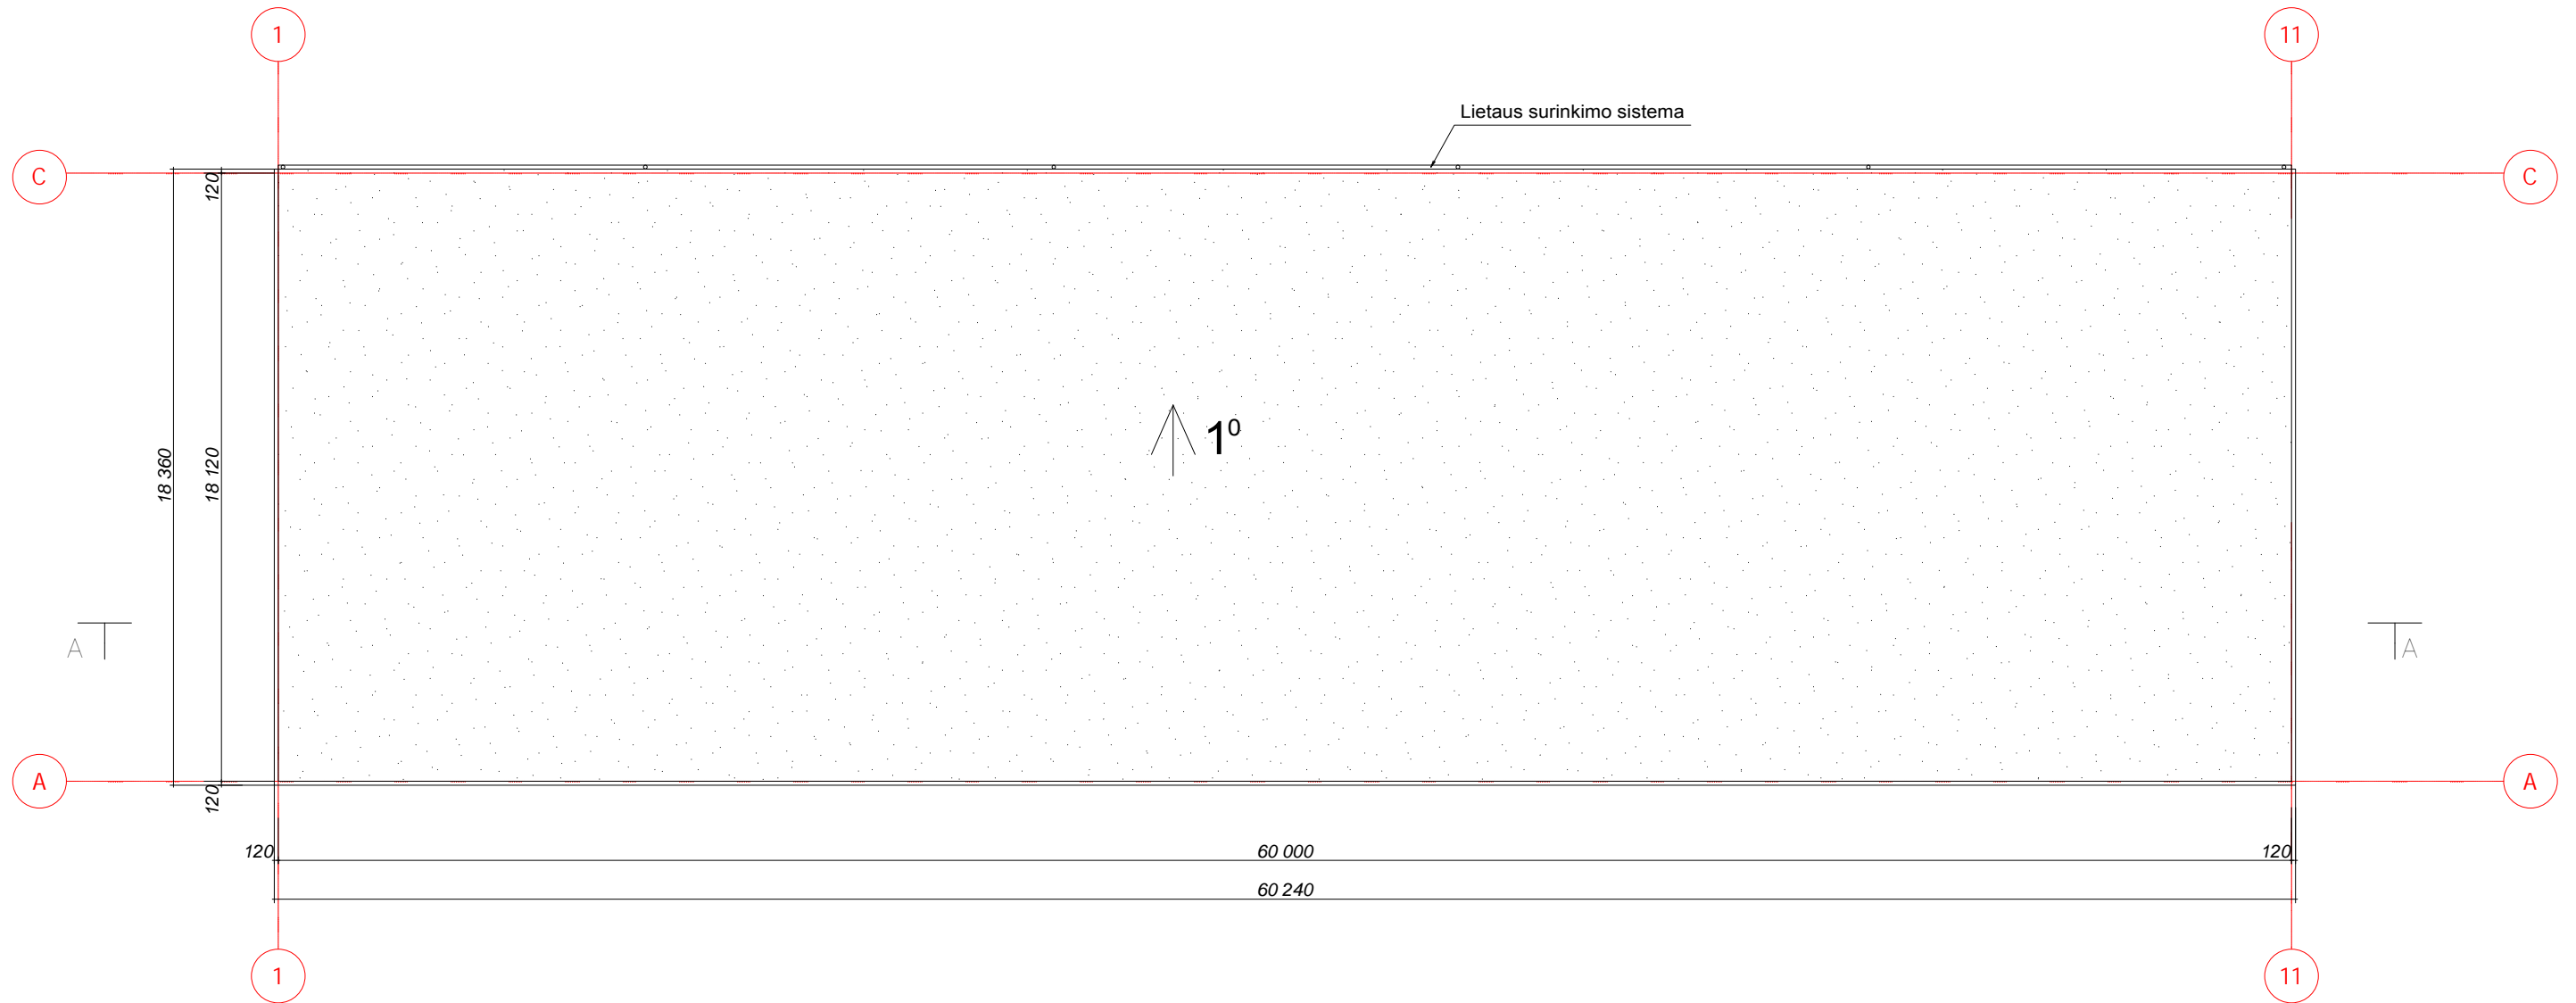

Sutartinis žymėjimas:




Prilydoma stogo danga 2 sl. bituminė

**PASTABOS:**

Stogo danga - 2 sl. prilydoma bituminė danga.  
 Lietaus surinkimo latakai, lietvamzdžiai iš  
 cinkuotos plieno skardos, dengtos plastizoliu.  
 Stogo plotas - apie 1100 m<sup>2</sup>


<b>Individuali veikla</b>				Sandėliavimo paskirties pastato Kauno r. sav., Domeikavos sen., Eigirgalos k., Amatininkų g. 3 naujos statybos projektas			
A2179	PV,PDV	S. Kindurytė		2019-05	Stogo planas M1:200		
					<b>LAIDA</b>	<b>0</b>	
					<b>LAPAS</b>	<b>LAPŲ</b>	
Etapas		<b>UAB "EKOREMA"</b>			2019-05-01-TDP-SA-05	<b>5</b>	<b>7</b>
TDP						<b>5</b>	<b>7</b>

Pjūvis A-A M1:200

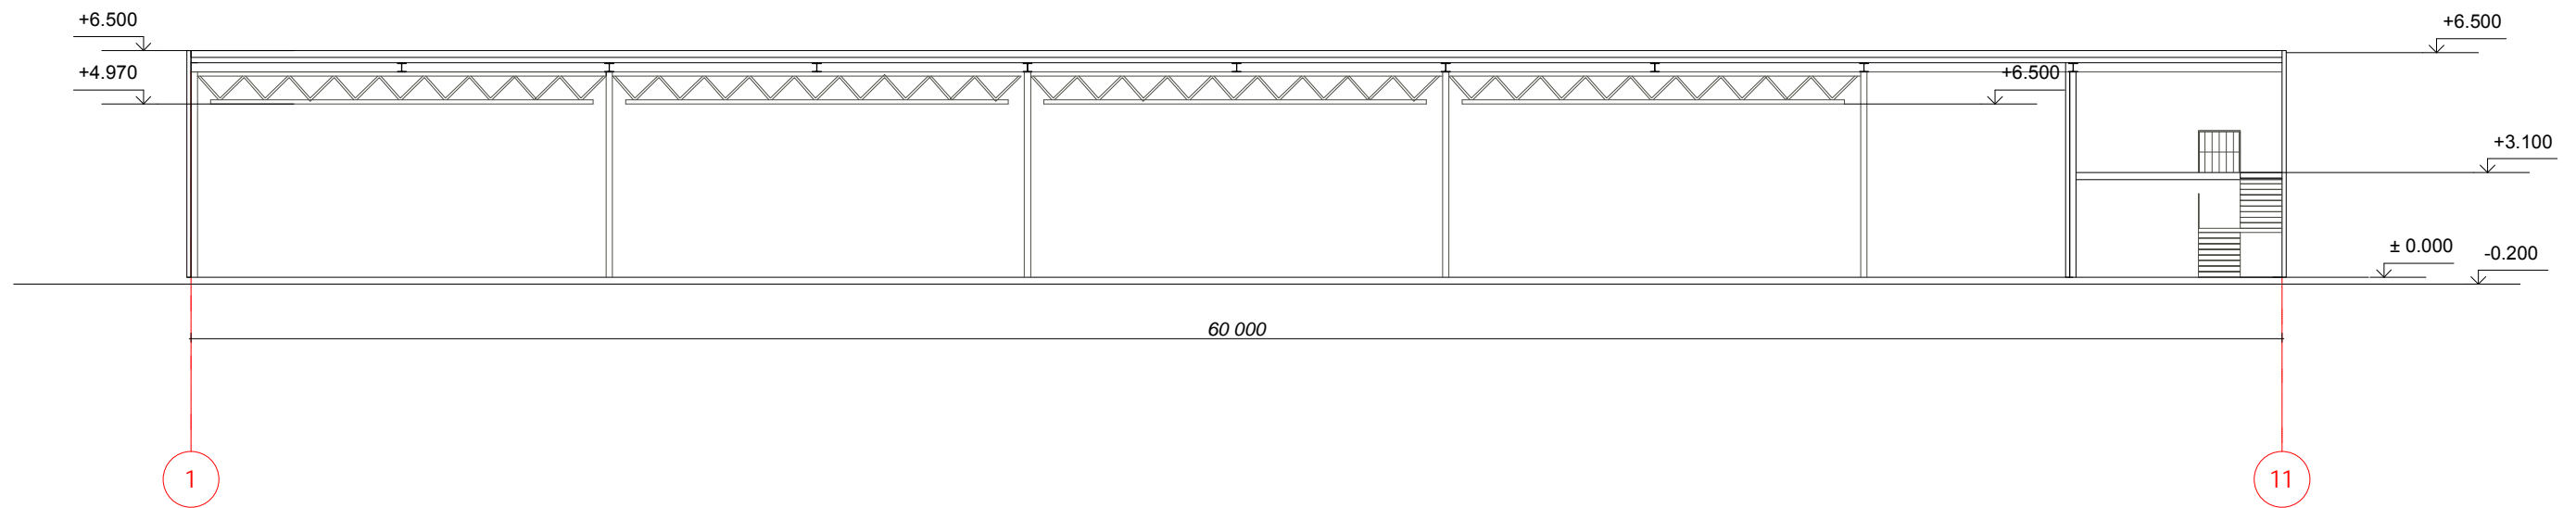


	<b>Individuali veikla</b>				Sandėliavimo paskirties pastato Kauno r. sav., Domeikavos sen., Eigirgalos k., Amatininkų g. 3 naujos statybos projektas		
A2179	PV,PDV	S. Kindurytė		2019-05	Pjūvis A-A M1:200		LAIDA
							0
Etapas	UAB "EKOREMA"				2019-05-01-TDP-SA-06		LAPAS
TDP							6

Fasadas 1-11

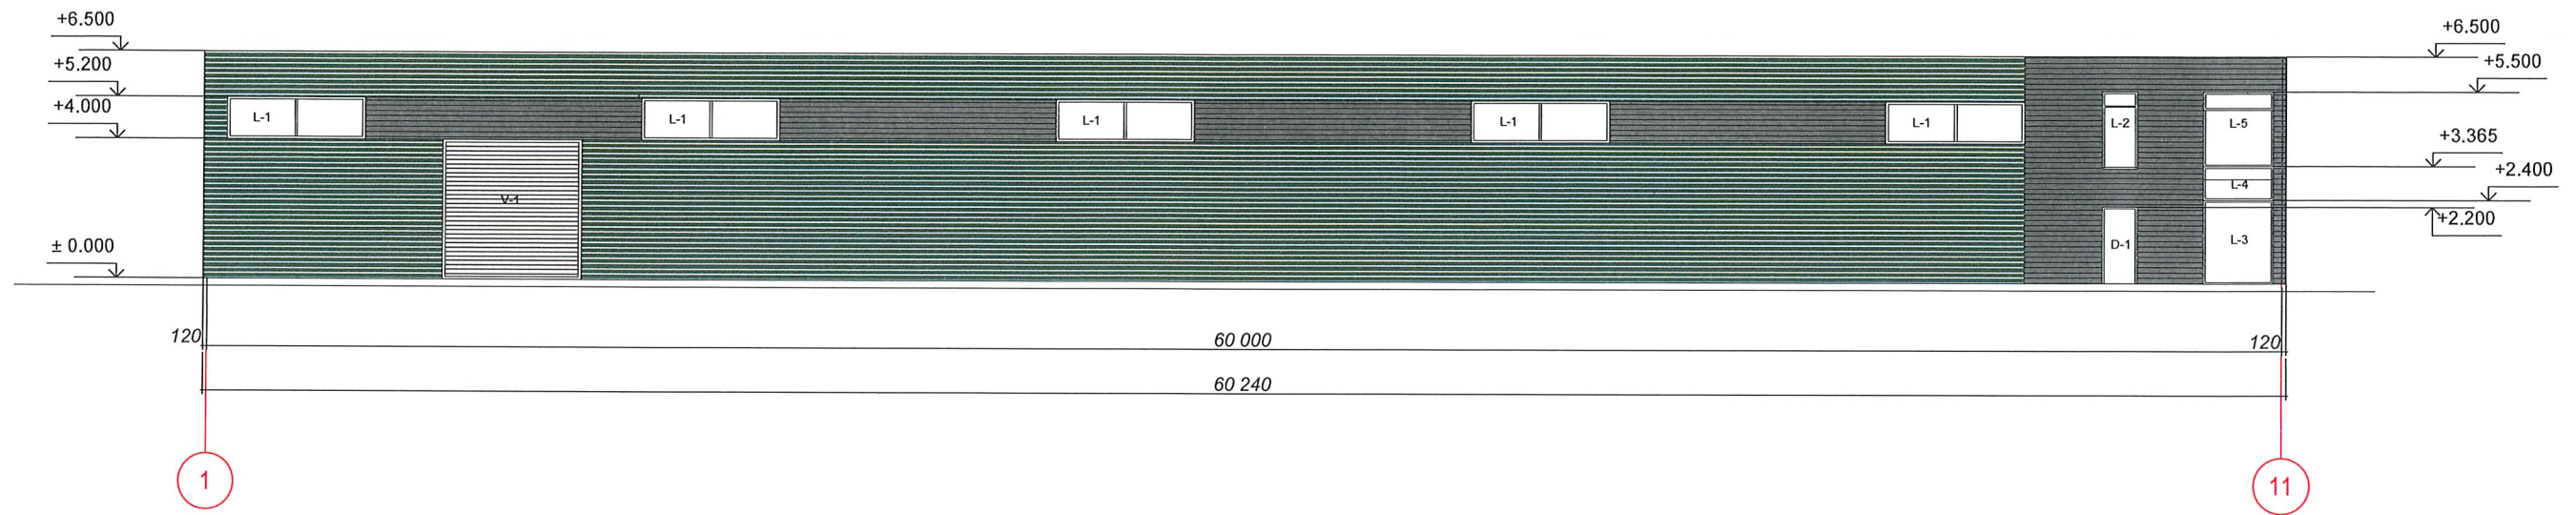

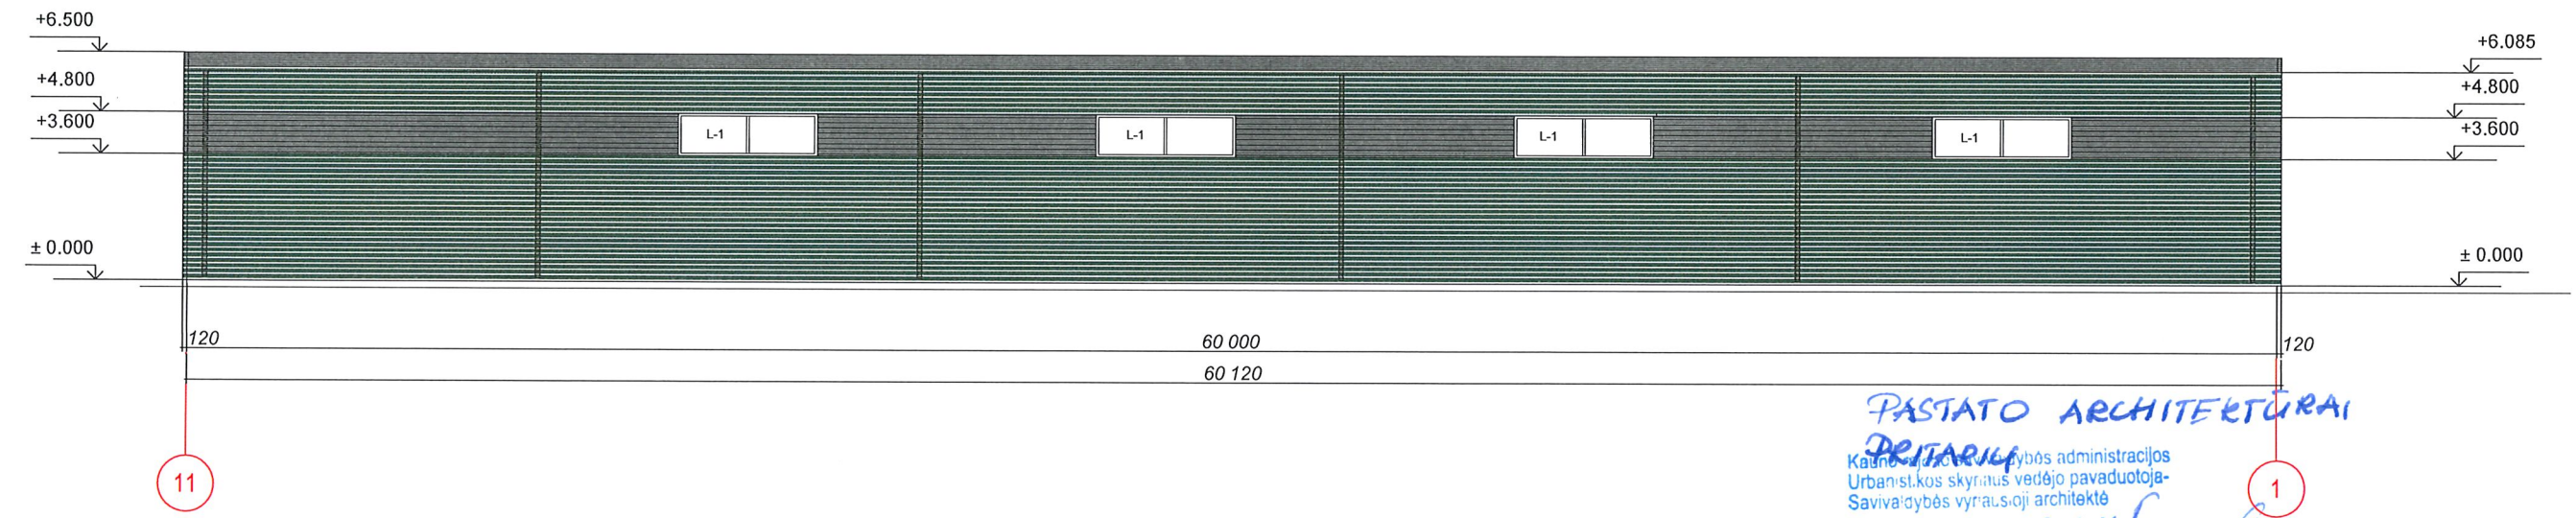

Pasadas 11-1




PASTATO ARCHITEKTŪRAI  
 DITARIU  
 Kauno miesto savivaldybės administracijos  
 Urbanistikos skyriaus vedėjo pavaduotoja-  
 Savivaldybės vyriausioji architektė  
 Jurgita Kalvinskaitė  
 2019-12-03

Sutartinis žymėjimas:


-  Profiliuota sienų skarda, trapecinio profilio spalva RAL 6028
-  Profiliuota sienų skarda, trapecinio profilio spalva RAL 7024

Individuali veikla					Sandėliavimo paskirties pastato Kauno r. sav., Domeikavos sen., Eigirgalos k., Amatininkų g. 3 naujos statybos projektas		
A2179	PV, PDV	S. Kindurytė		2019-05	Fasadai M 1:200		LAIDA
							0
Etapas	UAB "EKOREMA"				2019-05-01-TDP-SA-03	LAPAS	LAPŲ
TDP						3	7

Fasadas C-A

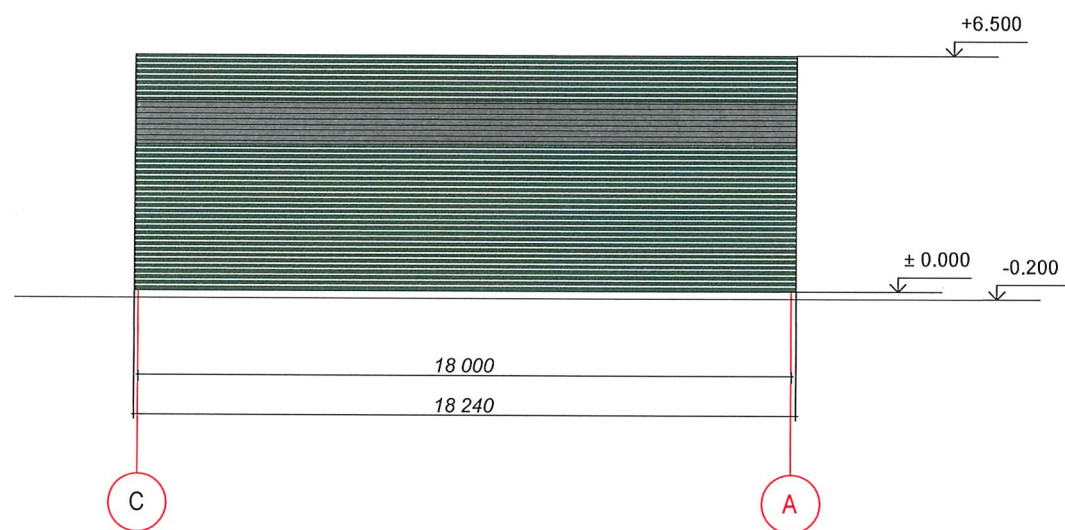


Fasadas A-C

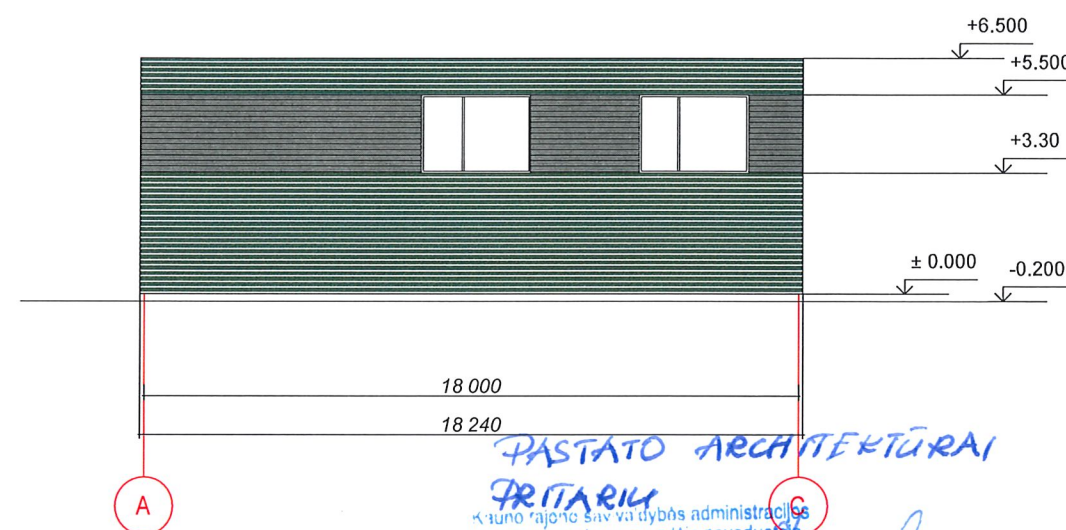

PASTATO ARCHITEKTŪRAI  
 PRITARIU  
 Kauno rajono savivaldybės administracijos  
 Urbanistikos skyriaus vedėjo pavaduotoja  
 Savivaldybės vyr. aus. oji architektė  
 Jurgita Kalvinskaitė  
 2019-12-03

Sutartinis žymėjimas :

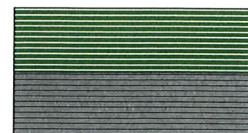

Profiliuota sienų skarda, trapecinio profilio spalva RAL 6028

Profiliuota sienų skarda, trapecinio profilio spalva RAL 7024

Individuali veikla					Sandėliavimo paskirties pastato Kauno r. sav., Domeikavos sen., Eigirgalos k., Amatininkų g. 3 naujos statybos projektas		
A2179	PV,PDV	S. Kindurytė		2019-05	Fasadai M 1:200		LAI DA 0
Etapas					2019-05-01-TDP-SA-04		LAPAS 4
TDP					UAB "EKOREMA"		LAPŲ 7





Vaizdas nuo Vandžiogalos plento

	<b>Individuali veikla</b>				Sandėliavimo paskirties pastato Kauno r. sav., Domeikavos sen., Eigirgalos k., Amatininkų g. 3 naujos statybos projektas		
A2179	PV,PDV	S. Kindurytė		2019-05	Vizualizacija		Laida
							0
Etapas	UAB "EKOREMA"				2019-05-01-TDP-SA-07		LAPAS
TDP							7

# Architekto

KVALIFIKACIJOS  
A T E S T A T A S

LIETUVOS ARCHITEKTŲ RŪMAI

Nr. A 2179

## *Skirmantė Kindurytė*

**Statinio projekto, statinio projekto vykdymo priežiūros,  
statinio projekto architektūrinės dalies, statinio projekto architektūrinės dalies  
vykdymo priežiūros vadovė**

Statinių kategorija: neypatingieji statiniai

Lietuvos architektų rūmų pirmininkė



Daiva Veličkaitė

Architektų profesinio atestavimo komisijos  
2018 m. balandžio mėn. 11 d. posėdžio protokolas Nr. 139

Lietuvos architektų rūmų pirmininko  
2019 m. kovo mėn. 12 d. įsakymas Nr. 19P-393

FR0468 forma patvirtinta  
Valstybinės mokesčių inspekcijos prie  
Lietuvos Respublikos finansų  
ministerijos  
viršininko 2002 m. gruodžio 24 d.  
įsakymu Nr. 373  
(Valstybinės mokesčių inspekcijos prie  
Lietuvos Respublikos finansų  
ministerijos  
viršininko 2018 m. birželio 25 d.  
įsakymo Nr. VA-51 redakcija)

**NUOLATINIO LIETUVOS GYVENTOJO INDIVIDUALIOS VEIKLOS VYKDYMO  
PAŽYMA Nr. 151970**

Pažymima, kad SKIRMANTĖ KINDURYTĖ,

nuo 2012-08-17 vykdo individualią veiklą:

<u>711100</u> (kodas pagal EVRK 2 red. *)	<u>Architektūros veikla</u> (veiklos rūšies pavadinimas)	<u>2012-08-17</u> (nuo)
--	---	----------------------------

\* EVRK 2 red. Ekonominės veiklos rūšių klasifikatorius (EVRK 2 red.)