


VAIZDINĖ INFORMACIJA, BRĖŽINIAI


DOKUMENTO ŽYMĖJIMAS	LAPAS	LAPŲ	LAIDA
3391-PP-B	1	1	0

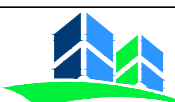


 - PROJEKTUOJAMAS PASTATAS


0	2020	PROJEKTINIS PASIŪLYMAS		
LAIDA	IŠLEIDIMO DATA	LAIDOS STATUSAS		
KVALIF. PATVR. DOK. NR.	 UAB "LANIDA" Įm.k.141235597 www.lanida.lt	STATINIO PROJEKTO PAVADINIMAS: NEGYVENAMOSIOS, KITOS (FERMŲ) PASKIRTIES YPATINGOJO PASTATO - KARVIDĖS (UN.NR.4400-2094-9117) REKONSTRAVIMO IR NEYPATINGOJO PASTATO-FERMOS DIDŽIŲJŲ SĖLŲ G.47, DIDŽIŲJŲ SĖLŲ K., GERVIŠKIŲ SEN., ŠALČININKŲ R. SAV. STATYBOS PROJEKTINIS PASIŪLYMAS		
38713	PV	JUOZAS MITKUS	STATINIO NUMERIS IR PAVADINIMAS: 01 FERMA	
31117	SK PDV	JUOZAS MITKUS	DOKUMENTO PAVADINIMAS:	SITUACIJOS PLANAS
A 1445	ARCH.	VILIUS RAICEVIČIUS	MASTELIS 1 : 1500	
LT	STATYTOJAS: A. Z.		DOKUMENTO ŽYMUO:	3391-01.02-PP-SP-B-1
			LAPAS	LAPŲ
			1	1

Planas M1:250

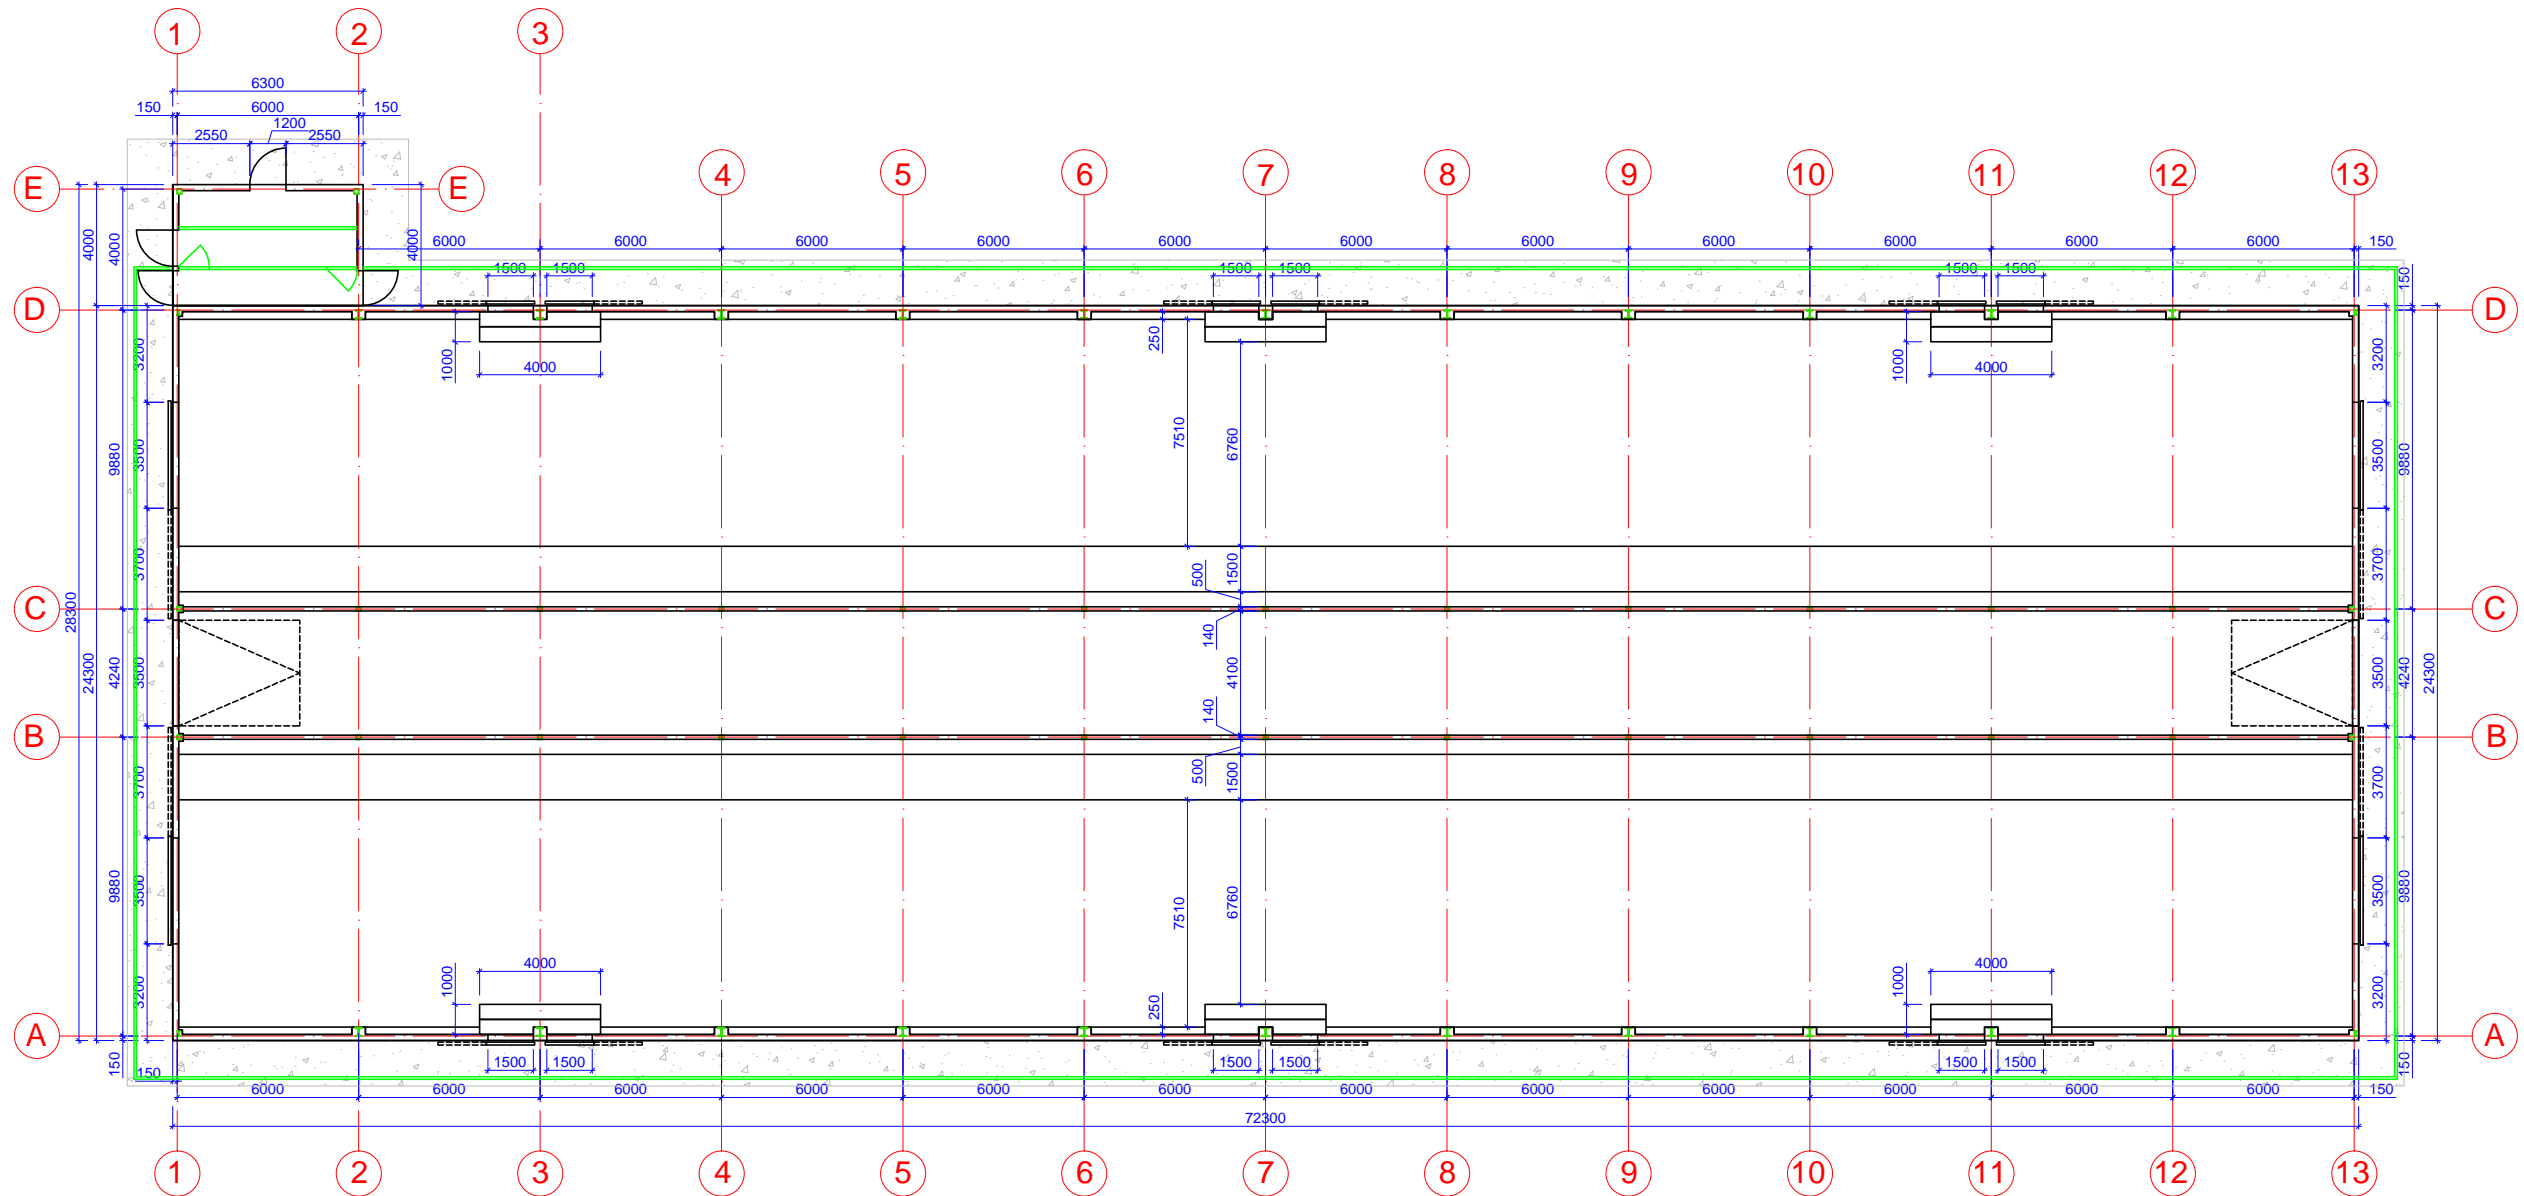


0	2020	PROJEKTINIS PASIŪLYMAS		
LAIDA	IŠLEIDIMO DATA	LAIDOS STATUSAS		
KVALIF. PATVR. DOK. NR.	 UAB "LANIDA" Įm.k.141235597 www.lanida.lt	STATINIO PROJEKTO PAVADINIMAS: NEGYVENAMOSIOS, KITOS (FERMŲ) PASKIRTIES YPATINGOJO PASTATO - KARVIDĖS (UN.NR.4400-2094-9117) REKONSTRAVIMO IR NEYPATINGOJO PASTATO-FERMOS DIDŽIŲJŲ SĖLŲ G.47, DIDŽIŲJŲ SĖLŲ K., GERVIŠKIŲ SEN., ŠALČININKŲ R. SAV. STATYBOS PROJEKTINIS PASIŪLYMAS		
38713	PV	JUOZAS MITKUS	STATINIO NUMERIS IR PAVADINIMAS: 01 FERMA	
31117	SK PDV	JUOZAS MITKUS	DOKUMENTO PAVADINIMAS:	LAIDA
A 1445	ARCH.	VILIUS RAICEVIČIUS	PLANAS MASTELIS 1 : 250	0
LT	STATYTOJAS: A. Z.	DOKUMENTO ŽYMUO: 3391-01-PP-B-1		LAPAS LAPŲ
			1	3

Pjūvis 1-1 M1:100

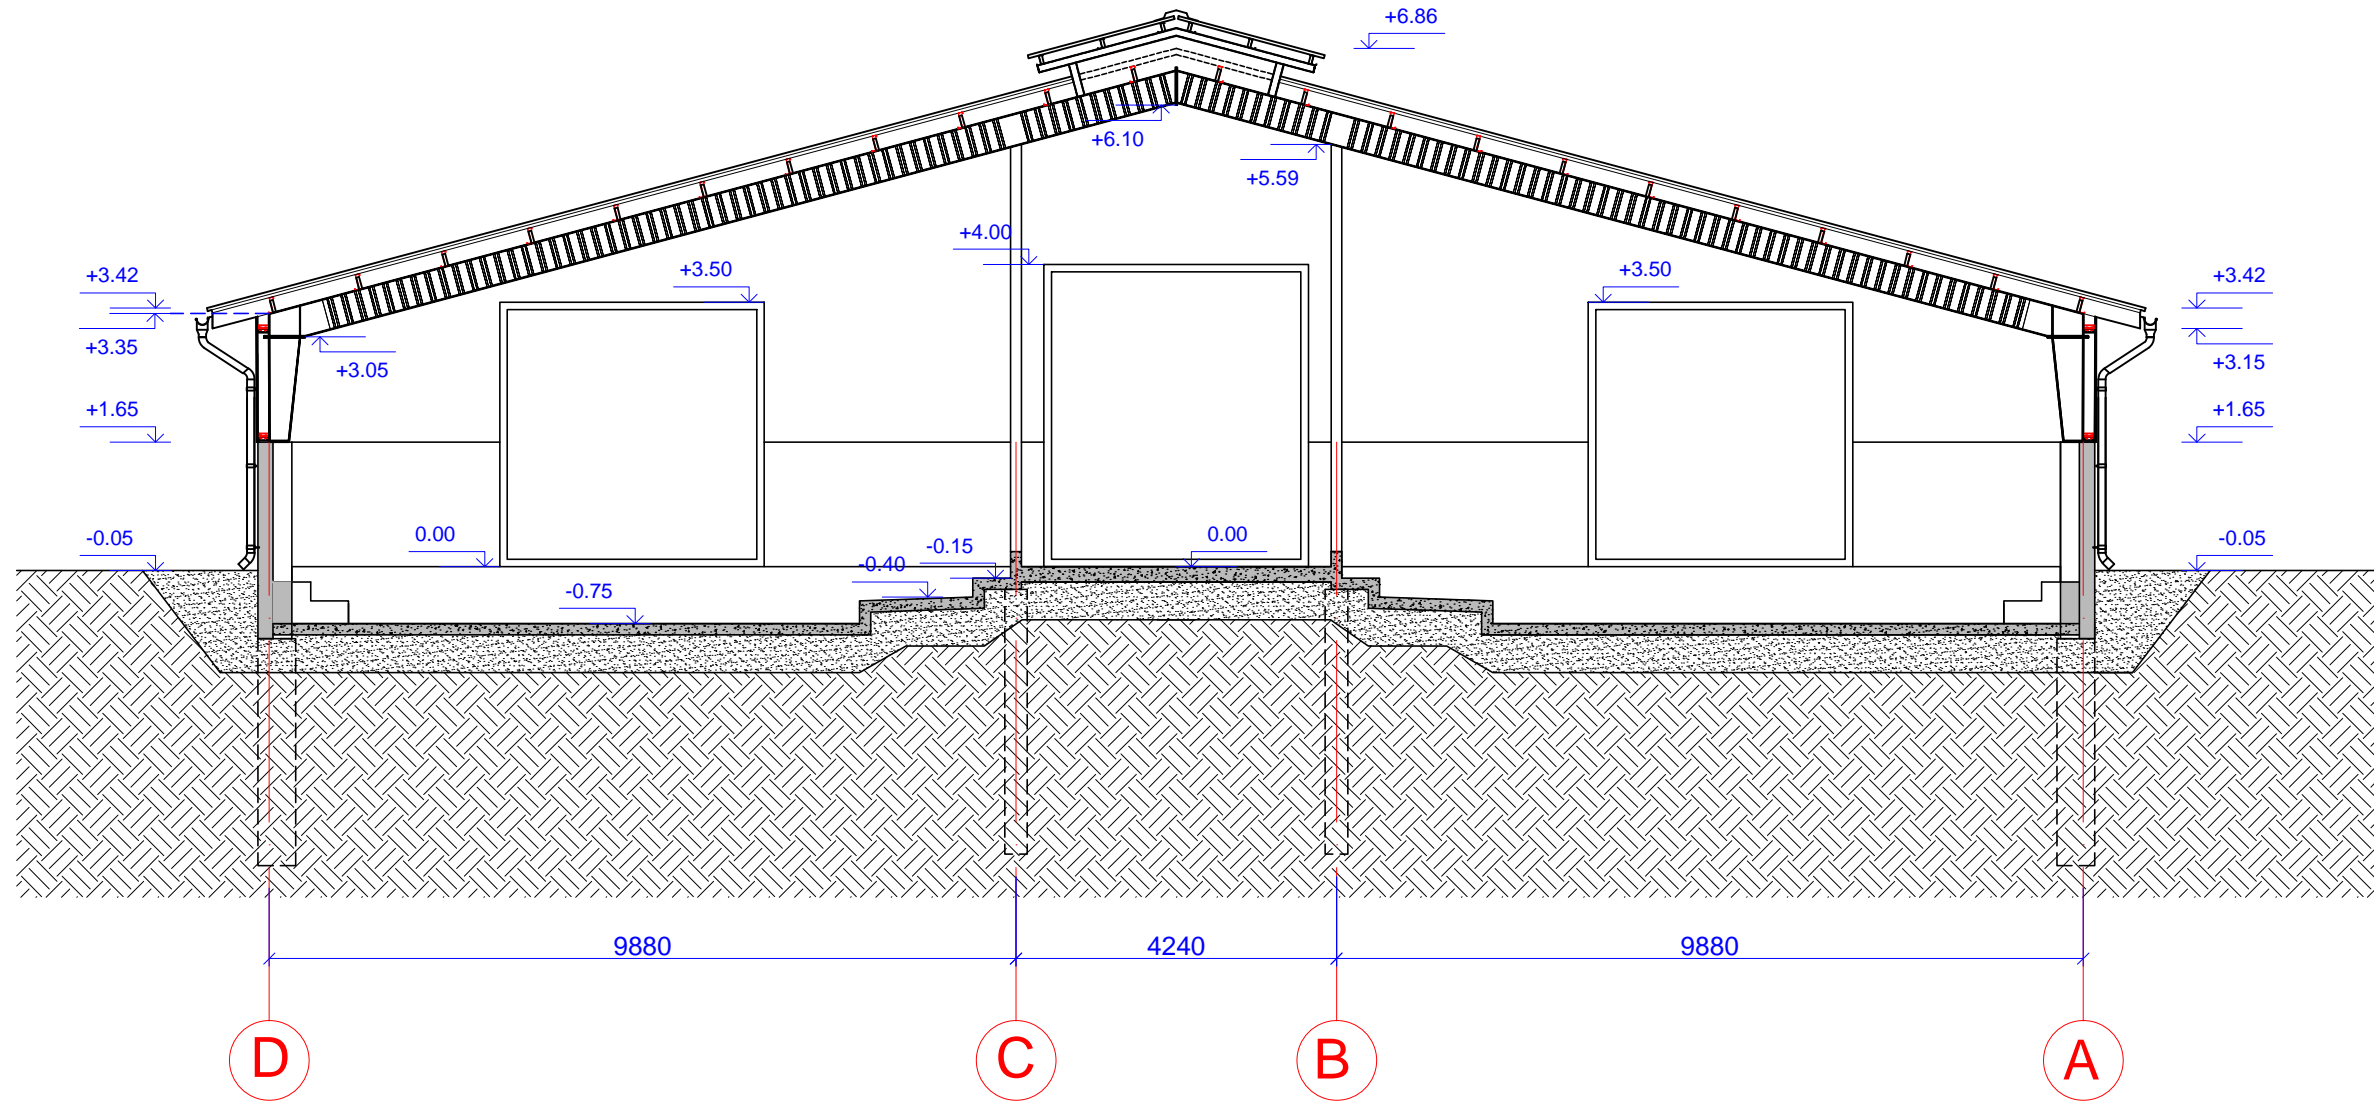


0	2020	PROJEKTINIS PASIŪLYMAS		
LAI DA	IŠLEIDIMO DATA	LAIDOS STATUSAS		
KVALIF. PATVR. DOK. NR.	UAB "LANIDA" Įm.k. 141235597 www.lanida.lt	STATINIO PROJEKTO PAVADINIMAS: NEGYVENAMOSIOS, KITOS (FERMŲ) PASKIRTIES YPATINGOJO PASTATO - KARVIDĖS (UN.NR.4400-2094-9117) REKONSTRAVIMO IR NEYPATINGOJO PASTATO-FERMOS DIDŽIŲJŲ SĖLŲ G.47, DIDŽIŲJŲ SĖLŲ K., GERVIŠKIŲ SEN., ŠALČININKŲ R. SAV. STATYBOS PROJEKTINIS PASIŪLYMAS		
38713	PV	JUOZAS MITKUS	STATINIO NUMERIS IR PAVADINIMAS: 01 FERMA	
31117	SK PDV	JUOZAS MITKUS	DOKUMENTO PAVADINIMAS:	PJŪVIS
A 1445	ARCH.	VILIUS RAICEVIČIUS	MASTELIS 1 : 100	
LT	STATYTOJAS: A. Z.	DOKUMENTO ŽYMUO:		LAPAS LAPŲ
		3391-01-PP-B-2		2 3


Fasadas 1-13 M1:200

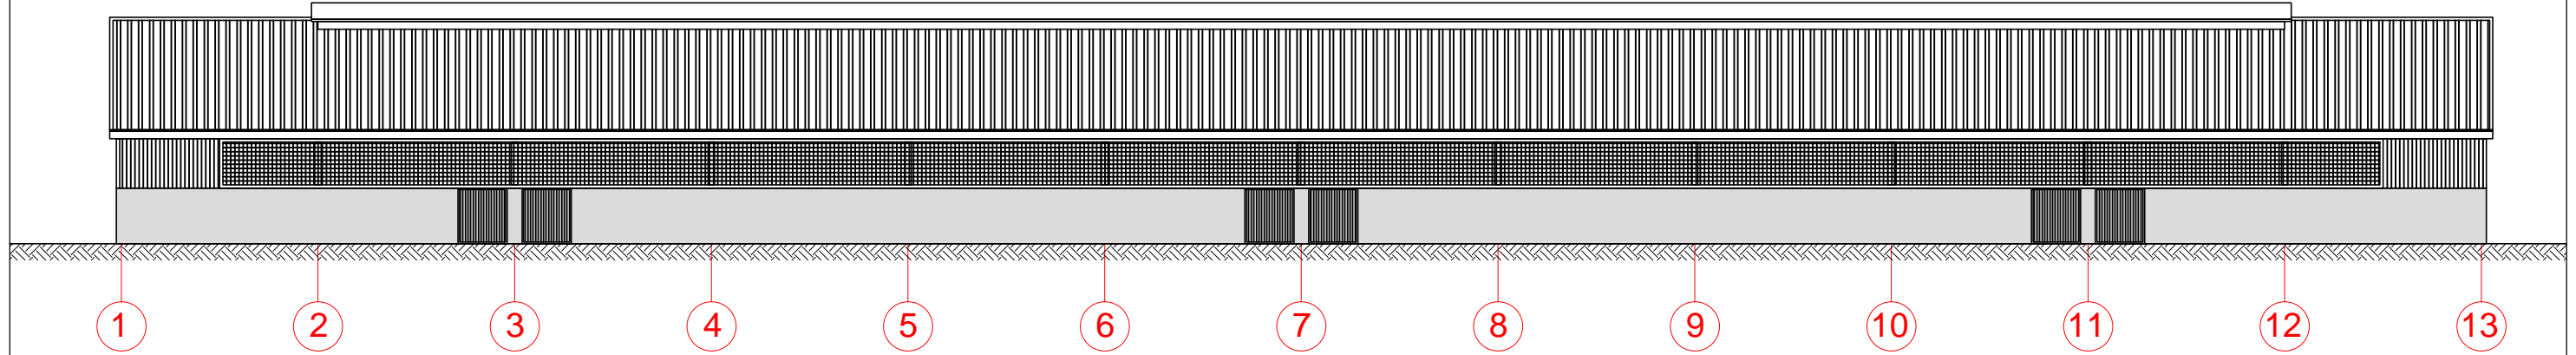


Fasadas 13-1 M1:200

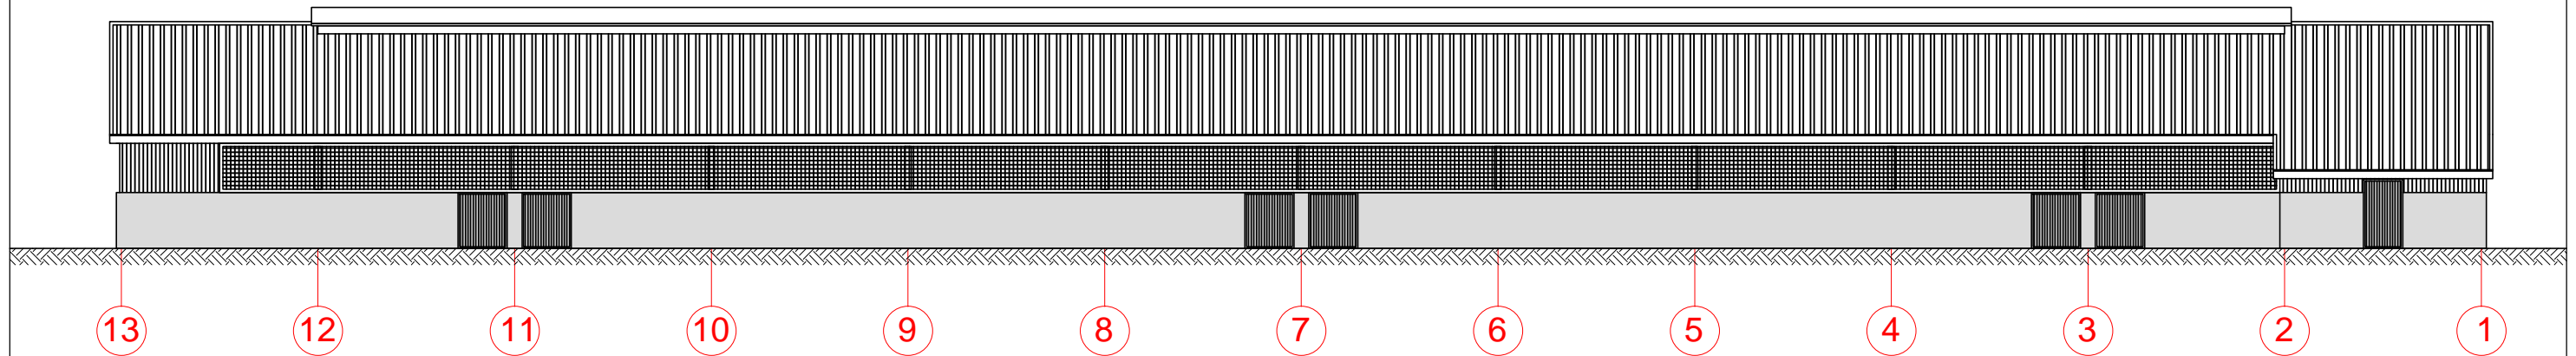



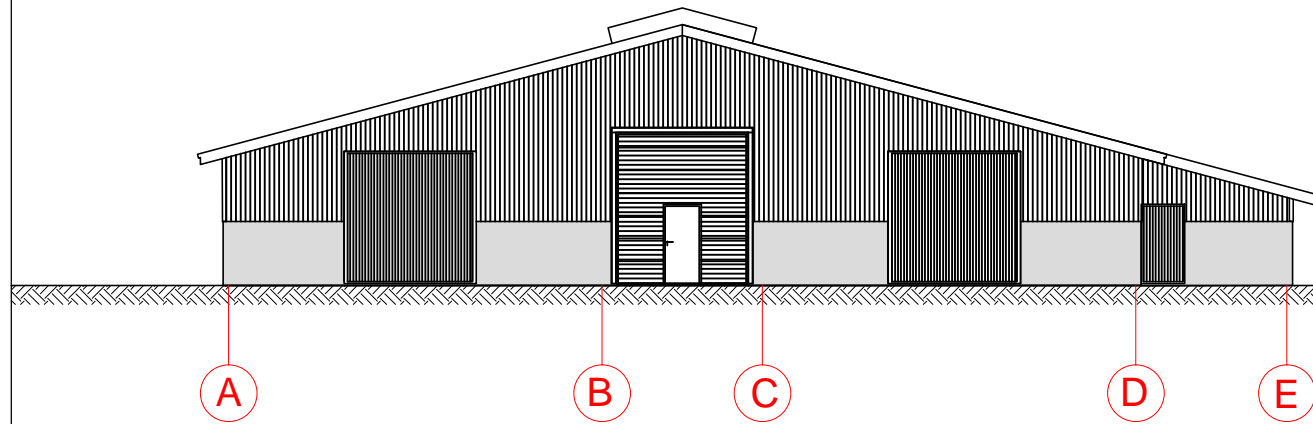


Fasadas A-E M1:200

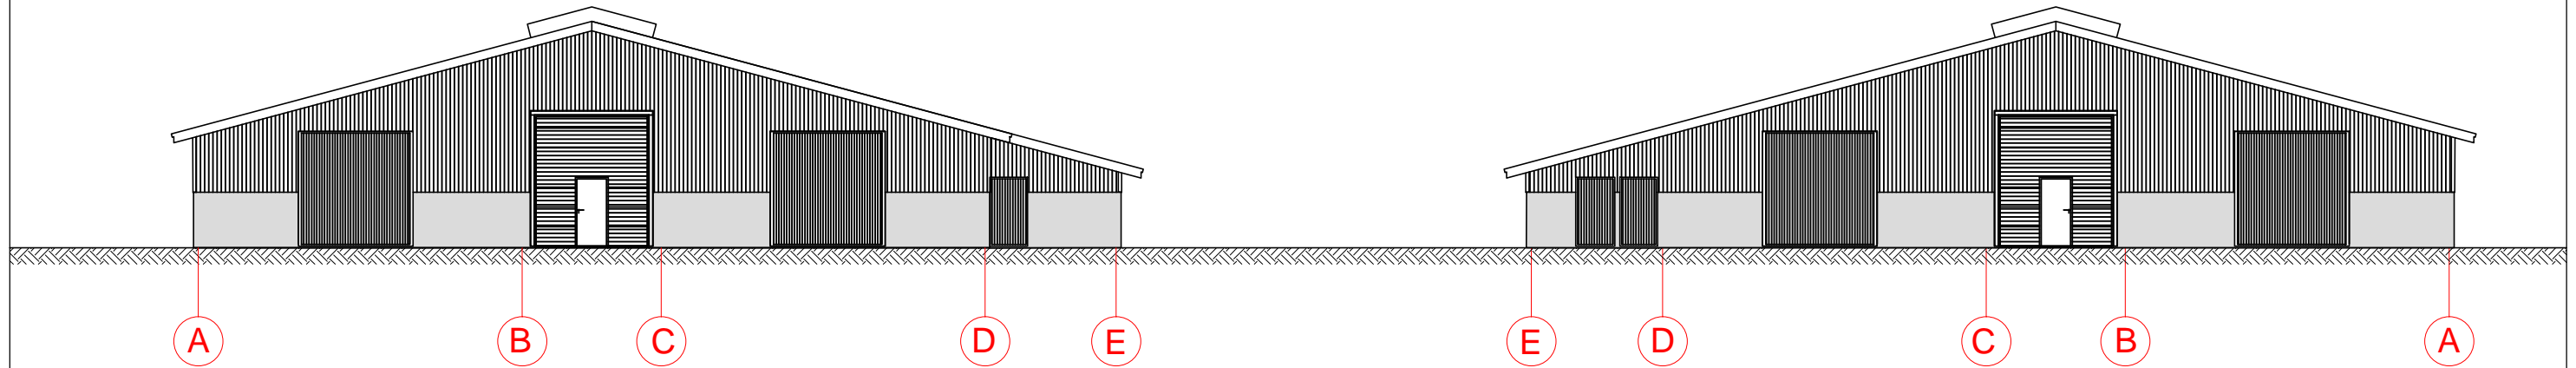

Fasadas A-E M1:200



SUTARTINIAI ŽYMĖJIMAI	
Žymėjimas	Pavadinimas
	Stogas (skardos lakštai)
	Sienos (skatdos lakštai)
	Tinklelis
	G/b cokolis

0	2020	PROJEKTINIS PASIŪLYMAS		
LAIDA	IŠLEIDIMO DATA	LAIDOS STATUSAS		
KVALIF. PATVR. DOK. NR.	 UAB "LANIDA" Įm.k. 141235597 www.lanida.lt	STATINIO PROJEKTO PAVADINIMAS: NEGYVENAMOSIOS, KITOS (FERMŲ) PASKIRTIES YPATINGOJO PASTATO - KARVIDĖS (UN.NR.4400-2094-9117) REKONSTRAVIMO IR NEYPATINGOJO PASTATO-FERMOS DIDŽIŲJŲ SĖLŲ G.47, DIDŽIŲJŲ SĖLŲ K., GERVIŠKIŲ SEN., ŠALČININKŲ R. SAV. STATYBOS PROJEKTINIS PASIŪLYMAS		
38713	PV	JUOZAS MITKUS	STATINIO NUMERIS IR PAVADINIMAS: 01 FERMA	
31117	SK PDV	JUOZAS MITKUS	DOKUMENTO PAVADINIMAS:	LAIDA
A 1445	ARCH.	VILIUS RAICEVIČIUS	FASADAI	0
LT	STATYTOJAS: A. Z.	DOKUMENTO ŽYMUO:		LAPAS LAPŲ
		3391-01-PP-B-3		3 3
		MASTELIS 1 : 200		