


Aksonometrinis vaizdas




Pastaba. Fasadaai - plastiko apdailos pagrindinės spalvos žalia ir pilka.

Atestato Nr.		UAB "REMONTO IR STATYBOS PROJEKTAS"			Kitos paskirties inžinerinio statinio (automobilių savitarnos plovyklos, Ukmergės r. sav., Ukmergės m., Boruvkos g. 1 statybos projektas	
3535	PV.	B.Kudžmiene	<i>[Signature]</i>	2019	Aksonometrinis vaizdas	Laida
	Proj.	A.Jablonskas	<i>[Signature]</i>	2019		0
PP	UAB "Globay"			58067-01-PP-SAK- 3	Lapas	Lapu
					3	3


Fasadai tarp ašių "1"-"8"

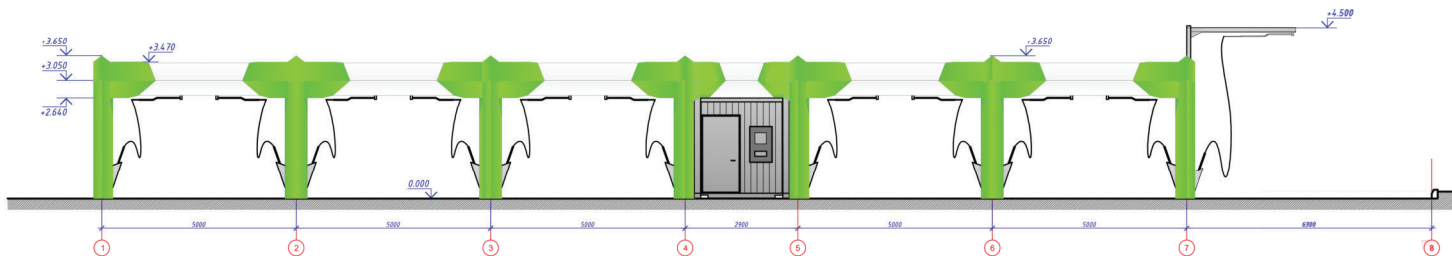


Fasadai tarp ašių "8"-"1"

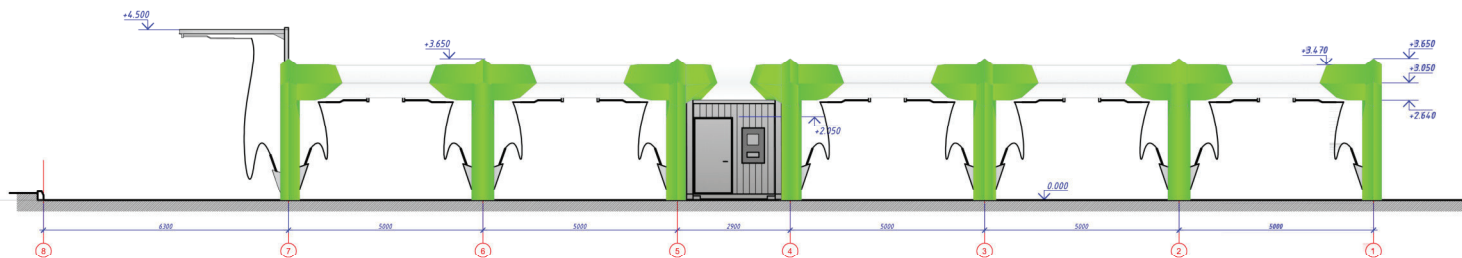

Fasadai tarp ašių "B"-"A"

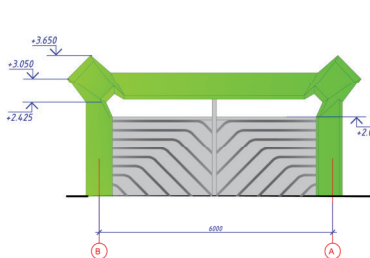


Fasadai tarp ašių "A"-"B"

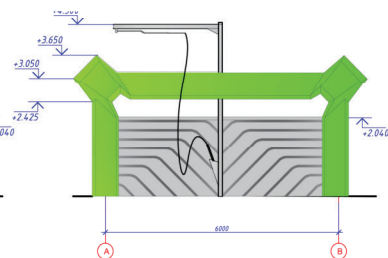


Pastaba. Fasadai - plastiko apdailos pagrindinės spalvos žalia ir pilka.

Atestato Nr.	UAB "REMONTO IR STATYBOS PROJEKTAS"				Kitos paskirties inžinerinio statinio (automobilių savitarnos plovyklos, Ukmergės r. sav., Ukmergės m., Boruvkos g. 1 statybos projektas)		
	3535	PV.	B.Kudžmiene	2019	Fasadai tarp ašių "1"-"8", "8"-"1", "A"-"B", "B"-"A" M1:100	Laida	
	Proj.	A.Jablonskas	2019	Lapas		Lapų	
PP	UAB "Globay"				58067-01-PP-SAK- 2	2	3

PLANAS M1:100

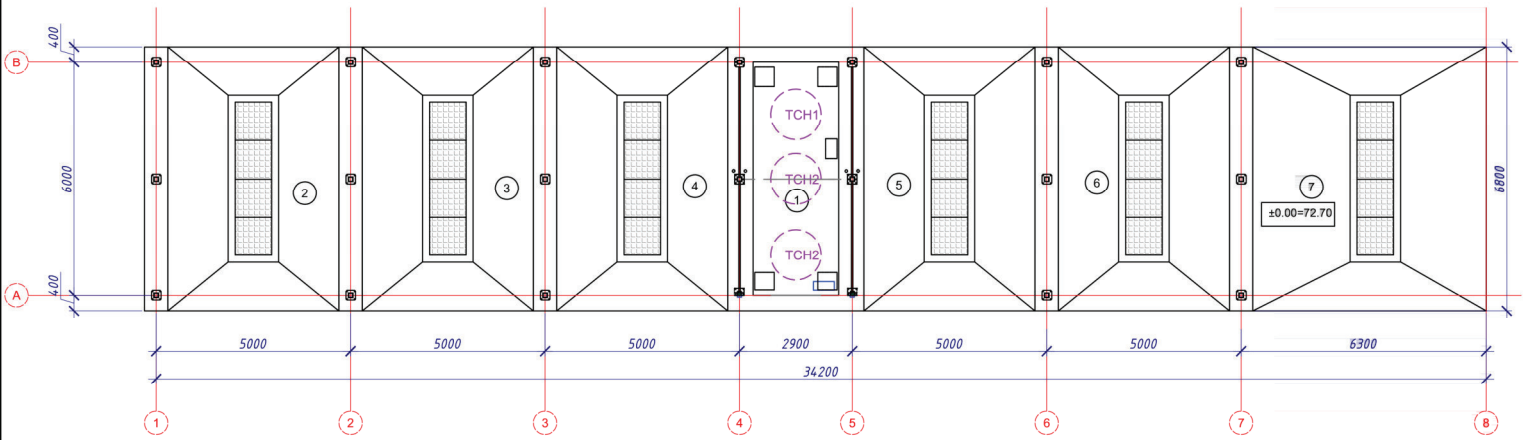

TECHNINĒS PATALPOS PLANAS M1:50

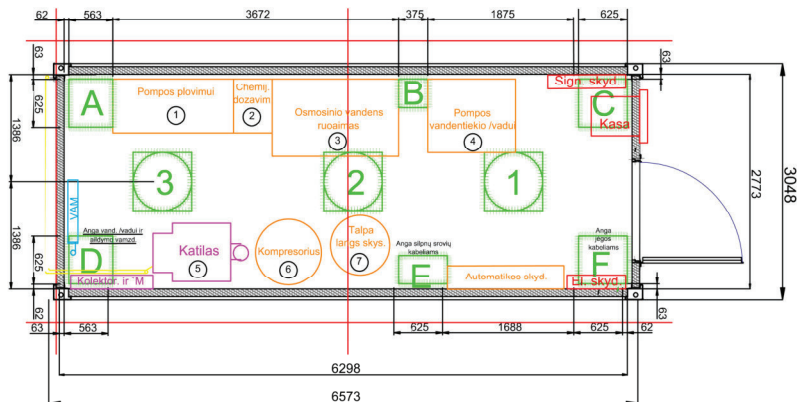

SUTARTINIAI PAŽYMĒJIMI

- V1 — PROJEKTUOJAMAS VANDENTEKIS
 - F2 — PROJEKTUOJAMA GAMYBINĒ NUOTIEKYNE
 - IVAIDINIS JĒGOS SKYDAS
 - AUTOMATIZACIJOS SKYDAS
 - KONTROLINIS KABELIS 2x0.75 mm
 - APSAUGINIAME VAMZDYJE PVC D-50
 - KONTROLINIS KABELIS 12x0.75 mm
 - APSAUGINIAME VAMZDYJE PVC D-50
- ① POMPOS PLOVĪMUI
 - ② ĶĪMIJU DOZAVIMAS
 - ③ OSMOSINIO VANDENS RUOŠIMAS
 - ④ POMPOS VANDENTEKIO RUOŠIMUI
 - ⑤ KATILAS
 - ⑥ KOMPRESORIUS
 - ⑦ TALPA LAIGU SKYŠČIUI
- A LAISVA ANGA
 - B LAISVA ANGA
 - C LAISVA ANGA
 - D ANGA VANDENS IVDUI IR ŠĪLDYMO VAMZDELĪAMS
 - E ANGA SILPNŪ SROVĪVŪ KABELĪAMS
 - F ANGA JĒGOS KABELĪAMS
 - G LIUKAS
 - 1 LIUKAS
 - 2 LIUKAS
 - 3 LIUKAS
 - TCH1 ANTICE TALPA
 - TCH2 REJEKCI TALPA
 - TCH3 OSMOSIS TALPA

EKSPLIKACIJA

Patalpos Nr.	Patalpos pavadinimas	Plotas, m²	Pastabos
1	Tehninē patalpa	12,95	
2	Savitarnos plovykla (su stogu)	33,25	
3	Savitarnos plovykla (su stogu)	33,25	
4	Savitarnos plovykla (su stogu)	33,25	
5	Savitarnos plovykla (su stogu)	33,25	
6	Savitarnos plovykla (su stogu)	33,25	
		Viso:	179.200
7	Savitarnos plovykla (be stogu)	42,84	
		Viso:	222.040

Atestato Nr.	UAB "REMONTA IR STATYBOS PROJEKTAS"			Kitos paskirties inžinerinio statinio (automobilių savitarnos plovyklos), Ukmergės r. sav., Ukmergės m., Boruvkos g.1 statybos projektas	
3535	PV.	B.Kudžimienė	2019		
	Proj.	A.Jablonskas	2019		
PP	UAB "Globay"			Planas M1:100, Techninės patalpos planas M1:50	Laida 0
				58067-01-PP-SAK- 1	Lapas 1
					Lapu 2