


UAB "ABU architektai"

J.K. 304449999

mob. tel. 8-610-13424, e-paštas: bycenkovas@gmail.com

KOMPLEKSO NR.	1913
STATYTOJAS	UAB „Ipukis group“
PROJEKTAS	"Prekybos paskirties pastato rekonstravimo į administracinės paskirties pastatą, Laisvės g. 10A, Marijampolėje projektas"
STATYBOS ADRESAS	Marijampolė, Laisvės g. 10A
STATINIO PASKIRTIS	Esama - prekybos paskirties Projektuojama - Administracinės paskirties
STATINIO KATEGORIJA	Neypatingasis statinys
STATYBOS RŪŠIS	Rekonstravimas
STADIJA	Projektiniai pasiūlymai (PP)
DALIS	Statinio architektūra
TOMAS Nr.	01

TVIRTINU: UAB „Ipukis group“

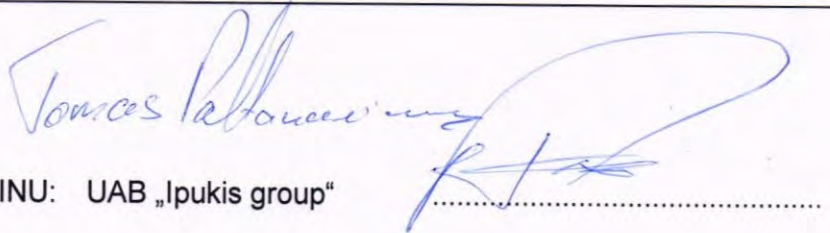

	Atestato Nr.	Vardas, pavardė	Parašas
Direktorius		Andrius Byčėnkovas	
PV	A 1863	Andrius Byčėnkovas	
PDV / ARCH.	A 1863	Andrius Byčėnkovas	

2020 m.

Projekto sudėties žiniaraštis

EIL. NR.	PAVADINIMAS	ŽYMUO, NUMERIS	PASTABOS
1.	Aiškinamasis raštas	1913 – PP – A – AR	3 lapai
1.1	Bendrieji techniniai ir paskirties rodikliai.		
1.2	Bendroji informacija.		
1.3.	Statybos sklypo apibūdinimas		
1.4.	Projektuojamo pastato konstrukcijos, apdaila.		
1.5.	Sklypo plano projektiniai sprendiniai.		
1.6.	Inžinerinių tinklų aprašymas.		
1.7.	Rekonstruojamo pastato apibūdinimas.		
2.	Grafinė dalis		
3.1	Situacijos schemas	1913 - PP – SP - 1	1 lapas
3.2	Pagrindinis brėžinys (sklypo planas) M 1:500	1913 - PP – SP - 2	1 lapas
3.3	Rūsio planas, M 1:100	1913 - PP – 1	1 lapas
3.4	Pirmo aukšto konstrukcinis planas, M 1:100	1913 - PP – 2	1 lapas
3.5	Pirmo aukšto baldų išdėstymo planas, M 1:100	1913 - PP – 3	1 lapas
3.6	Antro aukšto konstrukcinis planas, M 1:100	1913 - PP – 4	1 lapas
3.7	Antro aukšto baldų išdėstymo planas M 1:100	1913 – PP – 5	1 lapas
3.8	Pjūvis A-A, M 1:100	1913 - PP – 6	1 lapas
3.9	Pjūvis B-B, M 1:100	1913 - PP – 7	1 lapas
3.10	Fasadai tarp ašių 1-5, D-A, M 1:100	1913 - PP – 8	1 lapas
3.11	Fasadas tarp ašių 5-1, A-D, M 1:100	1913 - PP – 9	1 lapas
3.12	Erdviniai vaizdai	1913 - PP – 10	1 lapas
3.13	Erdviniai vaizdai	1913 - PP – 11	1 lapas
3,14	Vizualizacija	1913 - PP – 12	1 lapas

Atestato NR.	UAB "ABU architektai" e-paštas: bycenkovas@gmail.com, tel.: 8 610 13424				STATINYS: <i>Prekybos paskirties pastato rekonstravimo į administracinės paskirties pastatą, Laisvės g. 10A, Marijampolėje projektas</i>			
A1863	PV	A. Byčenkovas		2020-01	Projekto sudėties žiniaraštis		LAIDA	
A1863	PDV / Arch.	A. Byčenkovas		2020-01			0	
	Arch.	T. Stachnevičiūtė		2020-01				
ETAPAS	STATYTOJAS:				OBJEKTO NR.:		LAPAS	LAPŲ
PP	UAB „Ipkis group“				1913 – PP – B – T		1	1

1. BENDRASIS AIŠKINAMASIS RAŠTAS

1.1. Bendrieji techniniai ir paskirties rodikliai.

TECHNINIAI - EKONOMINIAI RODIKLIAI:

SKLYPAS:

- Sklypo plotas 1469 m²
- Bendras užstatymo plotas 367.91 m²
- Užstatymo tankumas 25 %
- Rekonstruojamo pastato užstatymo intensyvumas 39 %

REKONSTRUOJAMAS PASTATAS :

Bendras pastato plotas	571.03 m ²
Naudingas plotas	571.03 m ²
Užimtas žemės plotas	367.91 m ²
Statybinis tūris	2 904 m ³

PASKIRTIES RODIKLIAI:

Bendras administracinių patalpų plotas	527,7 m ²
Bendras darbo vietų skaičius	38

1.2. Bendroji informacija.

Statinio statybos vieta: Marijampolė, Laisvės g. 10 A.

Statinio statybos rūšis: Prekybos paskirties pastato rekonstravimas į administracinės paskirties pastatą.

Statinio pagrindinė naudojimo paskirtis: 7.2. administracinės paskirties pastatai – pastatai administraciniams tikslams

Statinio kategorija: neypatingas.

ATESTATO NR.	UAB "ABU architektai"				STATINYS: <i>Prekybos paskirties pastato rekonstravimo į administracinės paskirties pastatą, Laisvės g. 10A, Marijampolėje projektas</i>				
A1863	PV	A. Byčėnkovas		2020-01	Aiškinamasis raštas			Laida	
A1863	PDV / Arch.	A. Byčėnkovas		2020-01				0	
		T. Stachnevičiūtė		2020-01					
KALBOS TRUMP.	STATYTOJAS:				OBJEKTO NR.:			LAPAS	LAPŲ
LT	UAB „Ipkis group“				1913 – PP – SA – AR			1	3

Projekto rengimo pagrindas:

- statybos normatyviniai reikalavimai;
- techninė projektavimo užduotis;
- pastato kadastriniai matavimai;
- nekilnojamojo turto nuosavybės pažymos.

Privalomieji dokumentai:

- statytojo nuosavybės teisė į sklypą.
- Statytojo nuosavybės teisė į žemės sklypą patvirtinantys dokumentai – nekilnojamo turto registro centrinio banko išrašas Nr. 18/4656.

1.3. Statybos sklypo apibūdinimas

- Sklypo nuosavybės teisė priklauso: *UAB IPUKIS GROUP*, a.k. 151136754.

Žemės sklypo duomenys:

- Sklypo unikalus Nr. 1801-0034-0054.
- Sklypo kadastrinis Nr. 1801/0034:54 Marijampolės m. k.v.
- Naudojimo paskirtis: kita.
- Žemės sklypo naudojimo būdas: - .
- Sklypo plotas: 0,1469 ha.

1.4. Projektuojamo pastato konstrukcijos, apdaila.

Rekonstruojamas pastatas išlieka dviejų aukštų, gelžbetonio karkasas ir mūrinės sienos. Dalis pastato yra nugriaunama į šiaurinę pusę nuo D ašies. Pastatas apšildomas. Pietinėje pusėje parenkama stiklinė fasado sistema.

Pamatai. Esami pamatai – juostiniai gelžbetoniniai.

Sienos. Esamos laikančios išorinės sienos – mūrinės.

Vidinės pertvaros. Esamos ir naujai projektuojamos vidinės pertvaros – mūro, stiklo, karkasinės.

Perdangos. Esamos perdangos – surenkams gelžbetoninės.

Stogas. Esamo stogo perdengimas – surenkamų gelžbetoninių plokščių. Stogo perimetru blokelių mūru pakeliami parapetai siekiant užtikrinti tinkamą parapetų aukštį – 700 mm nuo stogo dangos paviršiaus. Stogo konstrukcija apšiltinama, apšiltinimo sluoksniu formuojami stogo nuolydžiai į lėjas. Ant apšiltinimo sluoksnio montuojama prilydoma ruloninė danga. Lietaus nuotekų nuvedimo sistema – savitakinė. Vandens nuvedimui suformuoti stogo paviršiaus nuolydžiai, žemiausiuose taškuose sumontuotos lėjos, iš jų nuvedamas vidinis vamzdynas ir suvedamas į esamus stovus.

OBJEKTO NR:	LAIDA	LAPAS	LAPŲ
1913- PP -S A - AR	0	2	3

1.5. Sklypo plano projektiniai sprendiniai.

Sklypas ribojasi su Laisvės g. pietinėje dalyje. Įvažiavimas į sklypą yra suformuotas iš P. Butlerienės skr. Šiaurinėje suklypo dalyje. Sklype numatoma 21 automobilių parkavimo vieta. Remiantis STR 2.03.01:2019 „STATINIŲ PRIEINAMUMAS“ dvi iš parkavimosi vietų 5,1 m atstumu nuo pagrindinio įėjimo yra pritaikyta žmogui su negalia.

1.6. Inžinerinių tinklų aprašymas.

Elektros tiekimas - elektros tinklai.

Šildymas – centralizuotas iš centralizuotų sistemų.

Vandens tiekimas – komunalinis.

Nuotekų šalinimas – komunalinis.

Lietaus nuotekų tinklai – centralizuoti.

1.7. Rekonstruojamo pastato apibūdinimas.

Prekybos pastato paskirtis keičiama į administracinę. Bendras patalpų plotas – 571.03 m². Projektuojamos 38 darbo vietos.

Pastatas išlieka dviejų aukštų. Dalis pastato nugriaunama. Apšildomos išorinės sienos bei stogas. Formuojamas papildomas naujas įėjimas į pastatą šiaurinėje pusėje. Pietinėje pusėje įėjimas į pastatą išlieka toje pačioje vietoje, tačiau performuojamas.

Bendras plotas - 571.03 m², naudingas plotas - 571.03 m². Tūris - 2 904 m³. Užstatytas žemės plotas – 367.91 m².

Rekonstruojamas pastatas yra mūrinis, apšildomas. Išorinių sienų apdaila išlieka tokia pati (tinkas). Pietinis fasadas visiškai įstiklinamas.

Pastato aukštis nuo pirmo aukšto grindų, t.y. 0.00 iki stogo viršaus yra 7.10 m. Statinio aukštis nuo vidutinės žemės altitudės iki stogo viršaus 7.20 m.

PV. / arch. PDV

Andrius Byčėnkovas

(atest. Nr. A1863)


OBJEKTO NR:	LAIDA	LAPAS	LAPŲ
1913- PP -S A - AR	0	3	3

SITUACIJOS SCHEMA




Objektas:
Laisvės g. 10 A, Marijampolė

ATESTATO NR.	UAB "ABU architektai" e-paštas: bycenkovas@gmail.com, tel.: 8 610 13424			OBJEKTAS: Prekybos paskirties pastato rekonstravimo į administracinės paskirties pastatą Laisvės g. 10A Marijampolėje projektas		
A 1863	PV	A. Byčenkovas	2019-12	BRĖŽINYS: Situacijos schema	M 1:250	LAIDA 0
A 1863	PDV / Arch.	A. Byčenkovas	2019-12			
	Arch.	T. Stachnevičiūtė	2019-12			
Kalba	Statytojas: UAB "Ipkis group"			OBJEKTO NR.:	LAPAS	LAPŲ
LT				1913 - PP - SP - 1	1	1

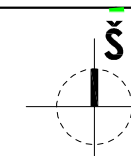

PAGRINDINIS BRĖŽINYS
(SKLYPO PLANAS) M 1:250

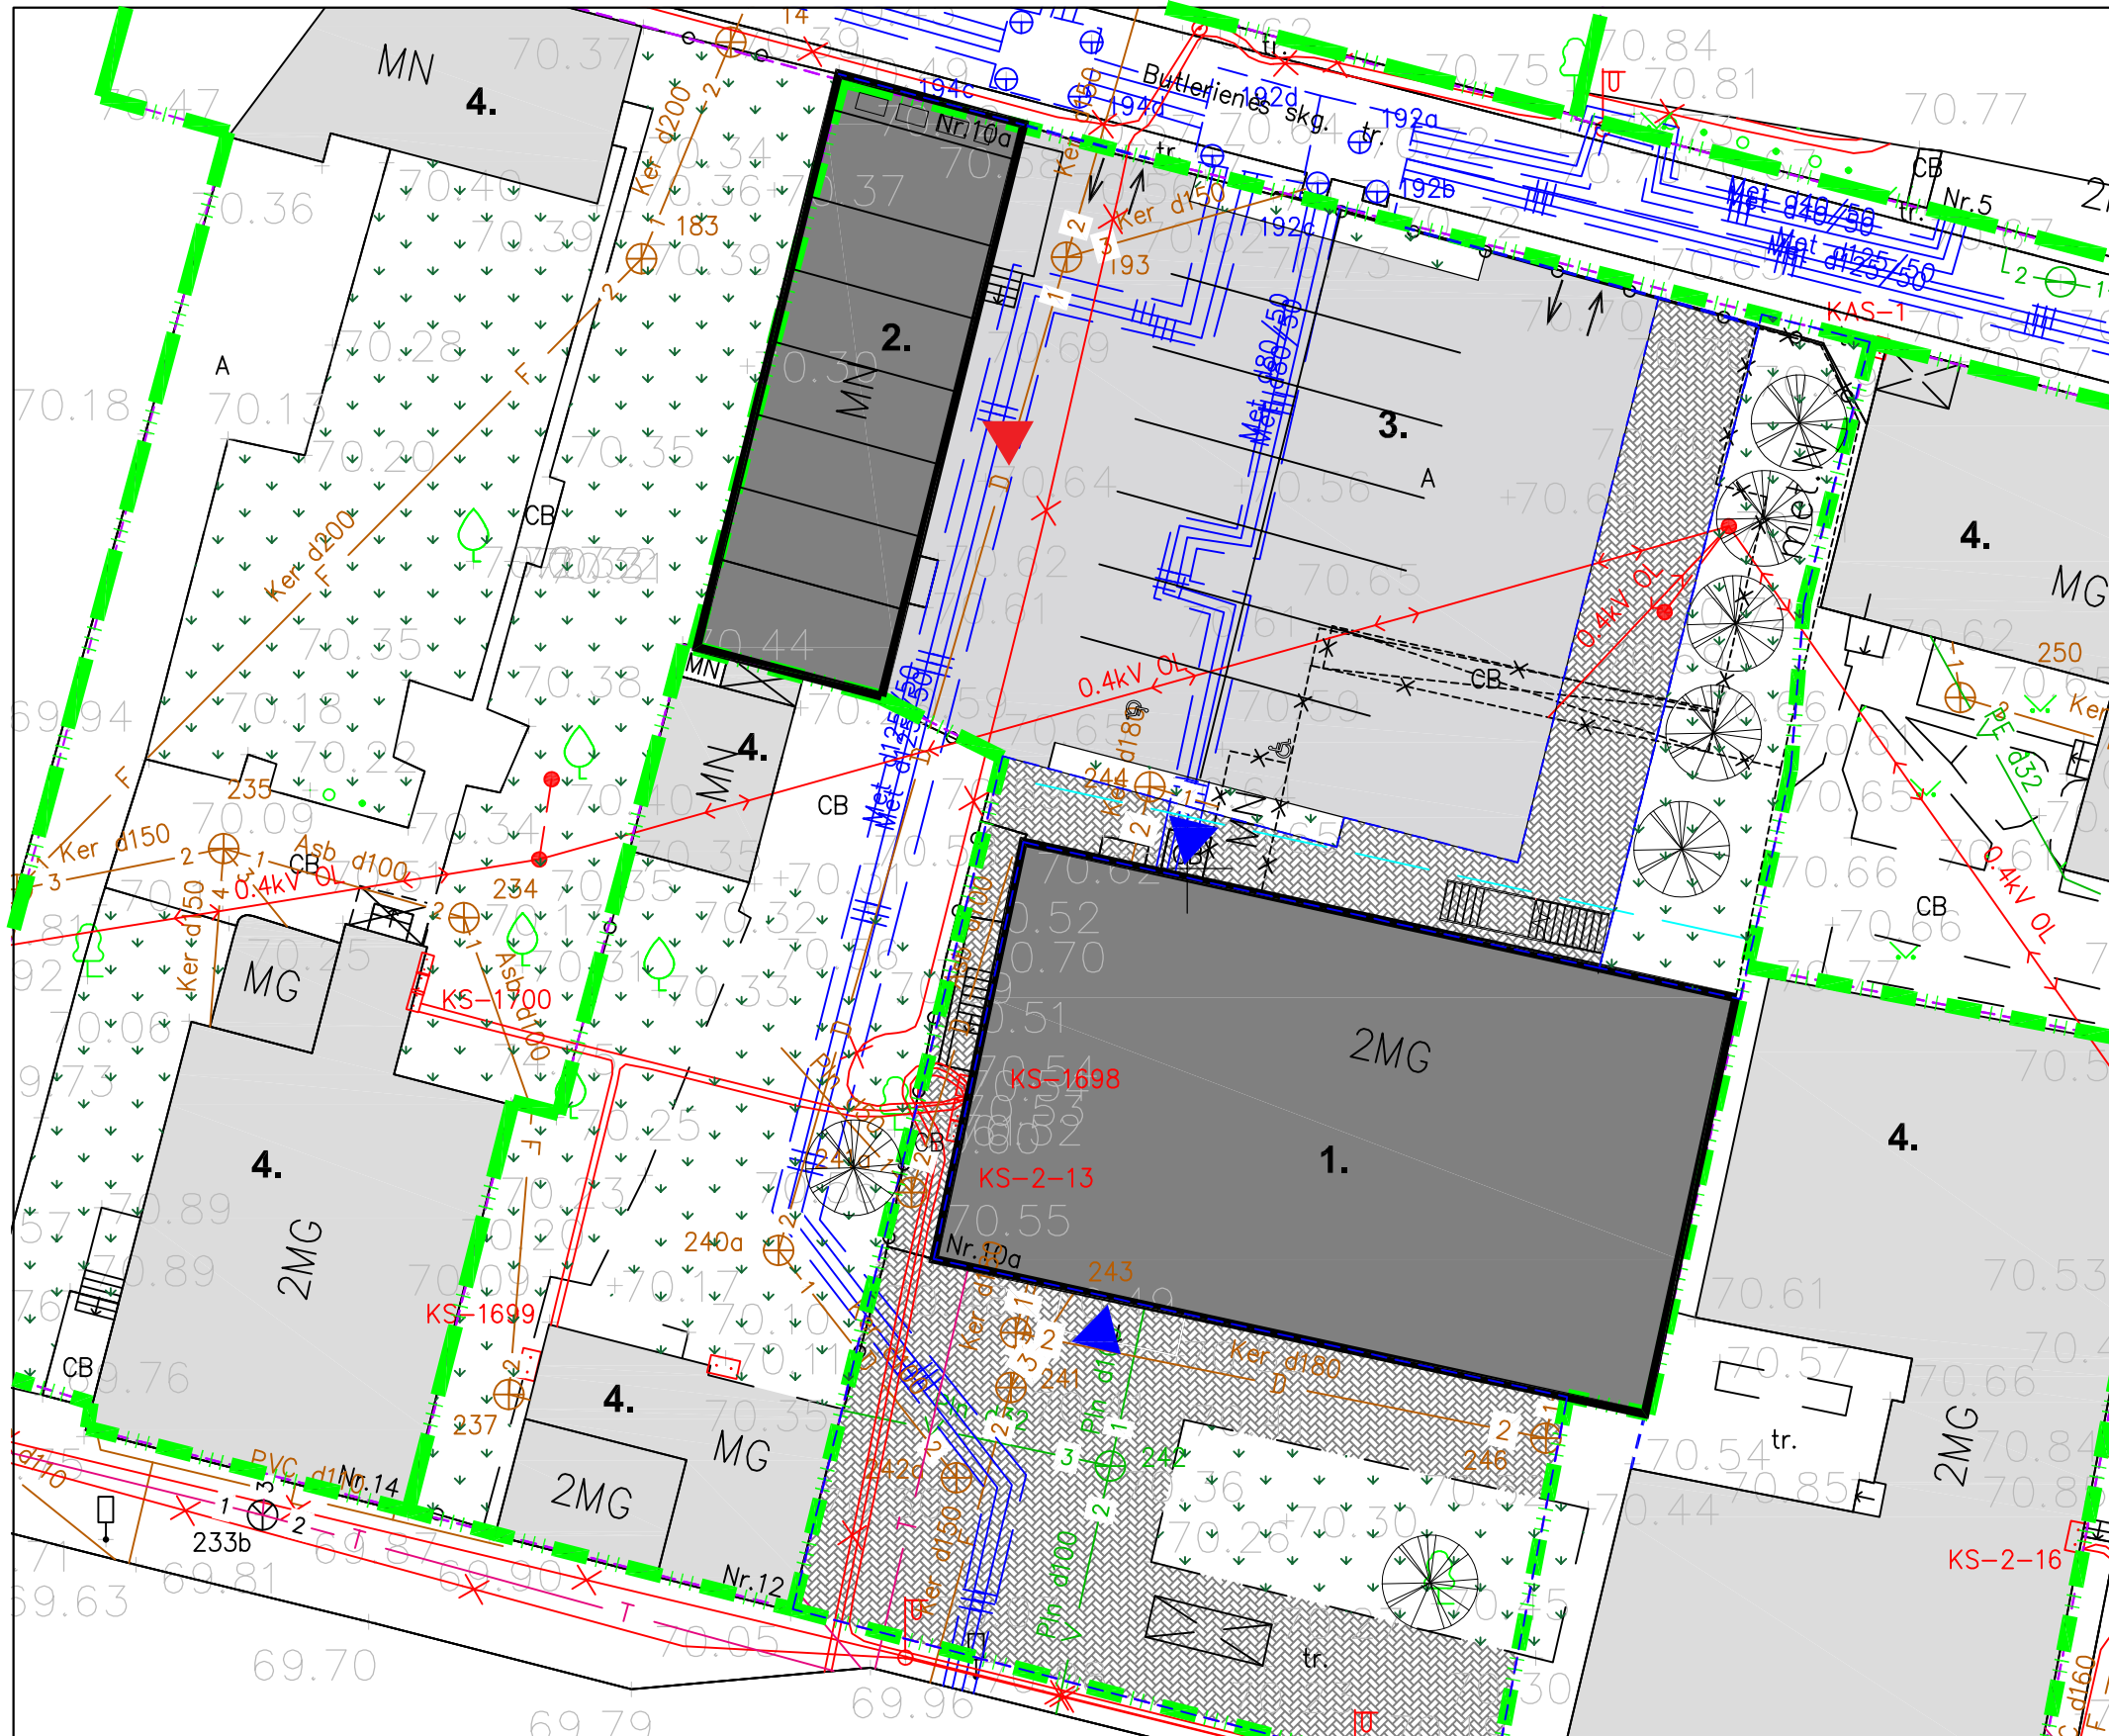

ŽYM.	PAVADINIMAS
EKSPLIKACIJA	
1.	REKONSTRUOJAMAS PASTATAS
2.	STOGINĖ (rekonstruojamas pastatas)
3.	AUTOMOBILIŲ STOVĖJIMO AIKŠTELĖ
4.	ESAMAS PASTATAS
SUTARTINIAI ŽYMĖJIMAI	
	SKLYPO RIBOS
	REKONSTRUOJAMAS PASTATAS
	TVORA
	ĮVAŽIAVIMAS IR IŠVAŽIAVIMAS IŠ SKLYPO
	ĮĖJIMAI Į PASTATĄ
	ĮVAŽIAVIMAS PO STOGINE
	ESAMI ELEKTROS TINKLAI
	ESAMI RYŠIŲ TINKLAI
	ESAMAS VANDENTIEKIS
	ESAMI BUITINIŲ NUOTEKŲ TINKLAI
	ESAMI ŠILDYMO TINKLAI

TECHNINIAI - EKONOMINIAI RODIKLIAI

SKLYPAS:

Plotas	1469 m ²
Užstatymo plotas	367.91 m ²
Užstatymo tankumas	25 %
Užstatymo intensyvumas	39 %

REKONSTRUOJAMAS PASTATAS :


Bendrasis plotas	851 m ²
Naudingas plotas	851 m ²
Užimtas žemės plotas	367.91 m ²
Statybinis tūris	2 904 m ³

ATESTATO NR.	UAB "ABU architektai"			OBJEKTAS: Prekybos paskirties pastato rekonstravimo į administracinės paskirties pastatą Laisvės g. 10A Marijampolėje projektas
		e-paštas: bycenkovas@gmail.com, tel.: 8 610 13424		
A 1863	PV	A. Byčenkovas	2019-12	BRĖŽINYS: Pagrindinis brėžinys (sklypo planas) M 1:250
A 1863	PDV / Arch.	A. Byčenkovas	2019-12	
	Arch.	T. Stachnevičiūtė	2019-12	LAIDA 0
Kalba	Statytojas: UAB "Ipukis group"			OBJEKTO NR.: 1913 - PP - SP - 2
LT				LAPAS 1
				LAPŲ 1

RŪSIO PLANAS M1:100

Esamos sienos	
Griaunamos sienos	
Naujos sienos	
Užmūrinamos angos	
Griaunamos angos	

RŪSIO PATALPŲ SĄRAŠAS		
Patalpos nr.	Pavadinimas	Plotas
R-01	Koridorius	22.09 m ²
R-02	Šilumos punktas	22.01 m ²
R-03	Serverinė	6.01 m ²
R-05	Archyvas	41.95 m ²
R-06	Registų centras/nuoma	54.65 m ²
R-07	Registų centras/nuoma	84.74 m ²
R-08	Archyvas	48.52 m ²
Viso:		279.97 m ²

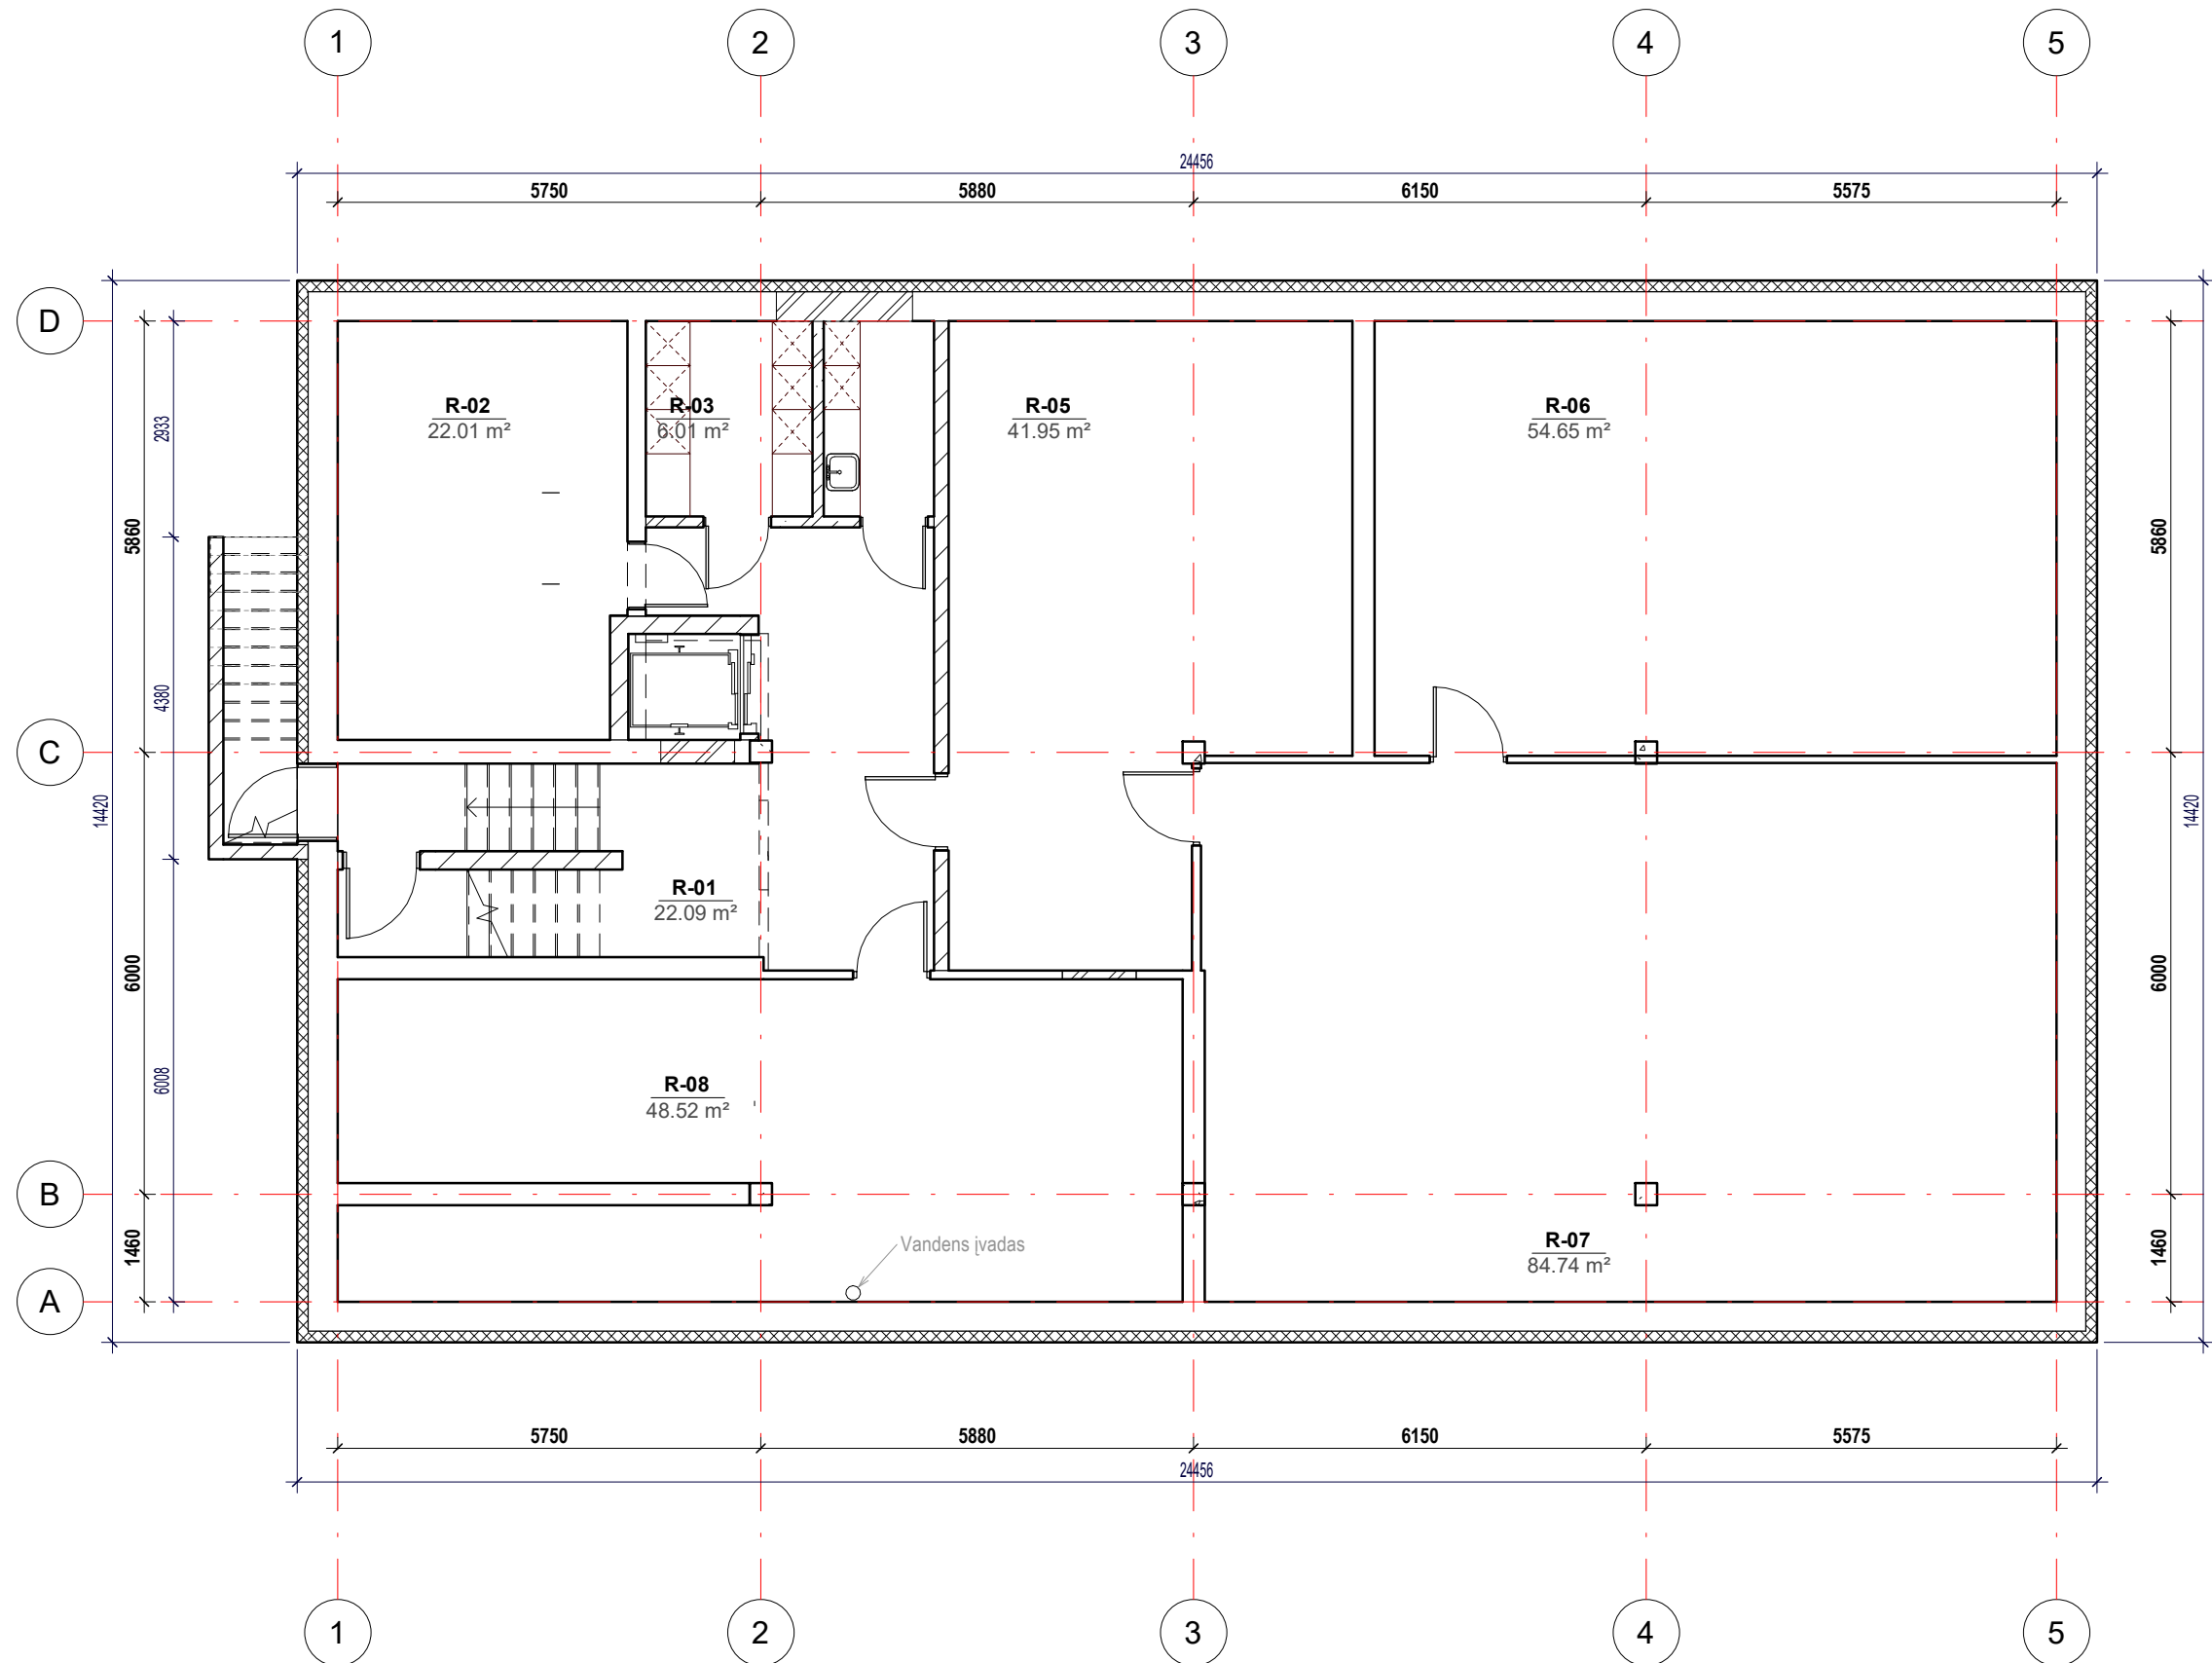


ATESTATO NR.	UAB "ABU architektai"			OBJEKTAS:	Prekybos paskirties pastato rekonstravimo į administracinės paskirties pastatą Laisvės g. 10A marijampolėje projektas		
A1863	PV / Arch.	A. Byčenkovas	2020-02	BRĖŽINYS:	Rūšio planas	1 : 100	LAIDA
	Arch.	T. Stachnevičiūtė	2020-02				0
Kalba	STATYTOJAS: UAB „IPUKIS GROUP“			OBJEKTO NR.:	1913 - PP - 1	LAPAS	LAPŲ
LT						1	1

PIRMO AUKŠTO KONSTRUKCINIS PLANAS M1:100

Esamos sienos	
Griaunamos sienos	
Naujos sienos	
Užmūrinamos angos	
Griaunamos angos	

Pirmo aukšto patalpų sąrašas		
Numėris	Pavadinimas	Plotas
1.1.	Tamburas	3.34 m ²
1.2.	Holas	24.92 m ²
1.3.	Vyrų WC	10.37 m ²
1.4.	Moterų WC	6.08 m ²
1.5.	Pagalbinė patalpa	2.88 m ²
1.6.	Tamburas	2.21 m ²
1.7.	Transformuojama erdvė	68.58 m ²
1.8.	Vairuotojų atsiskaitymo administracija	15.96 m ²
1.9.	Vadybininkai	56.79 m ²
1.10.	Žalų administracija	17.54 m ²
1.11.	Personalo žmonės	36.45 m ²
1.12.	Koridorius	33.08 m ²
Viso:		278.20 m ²

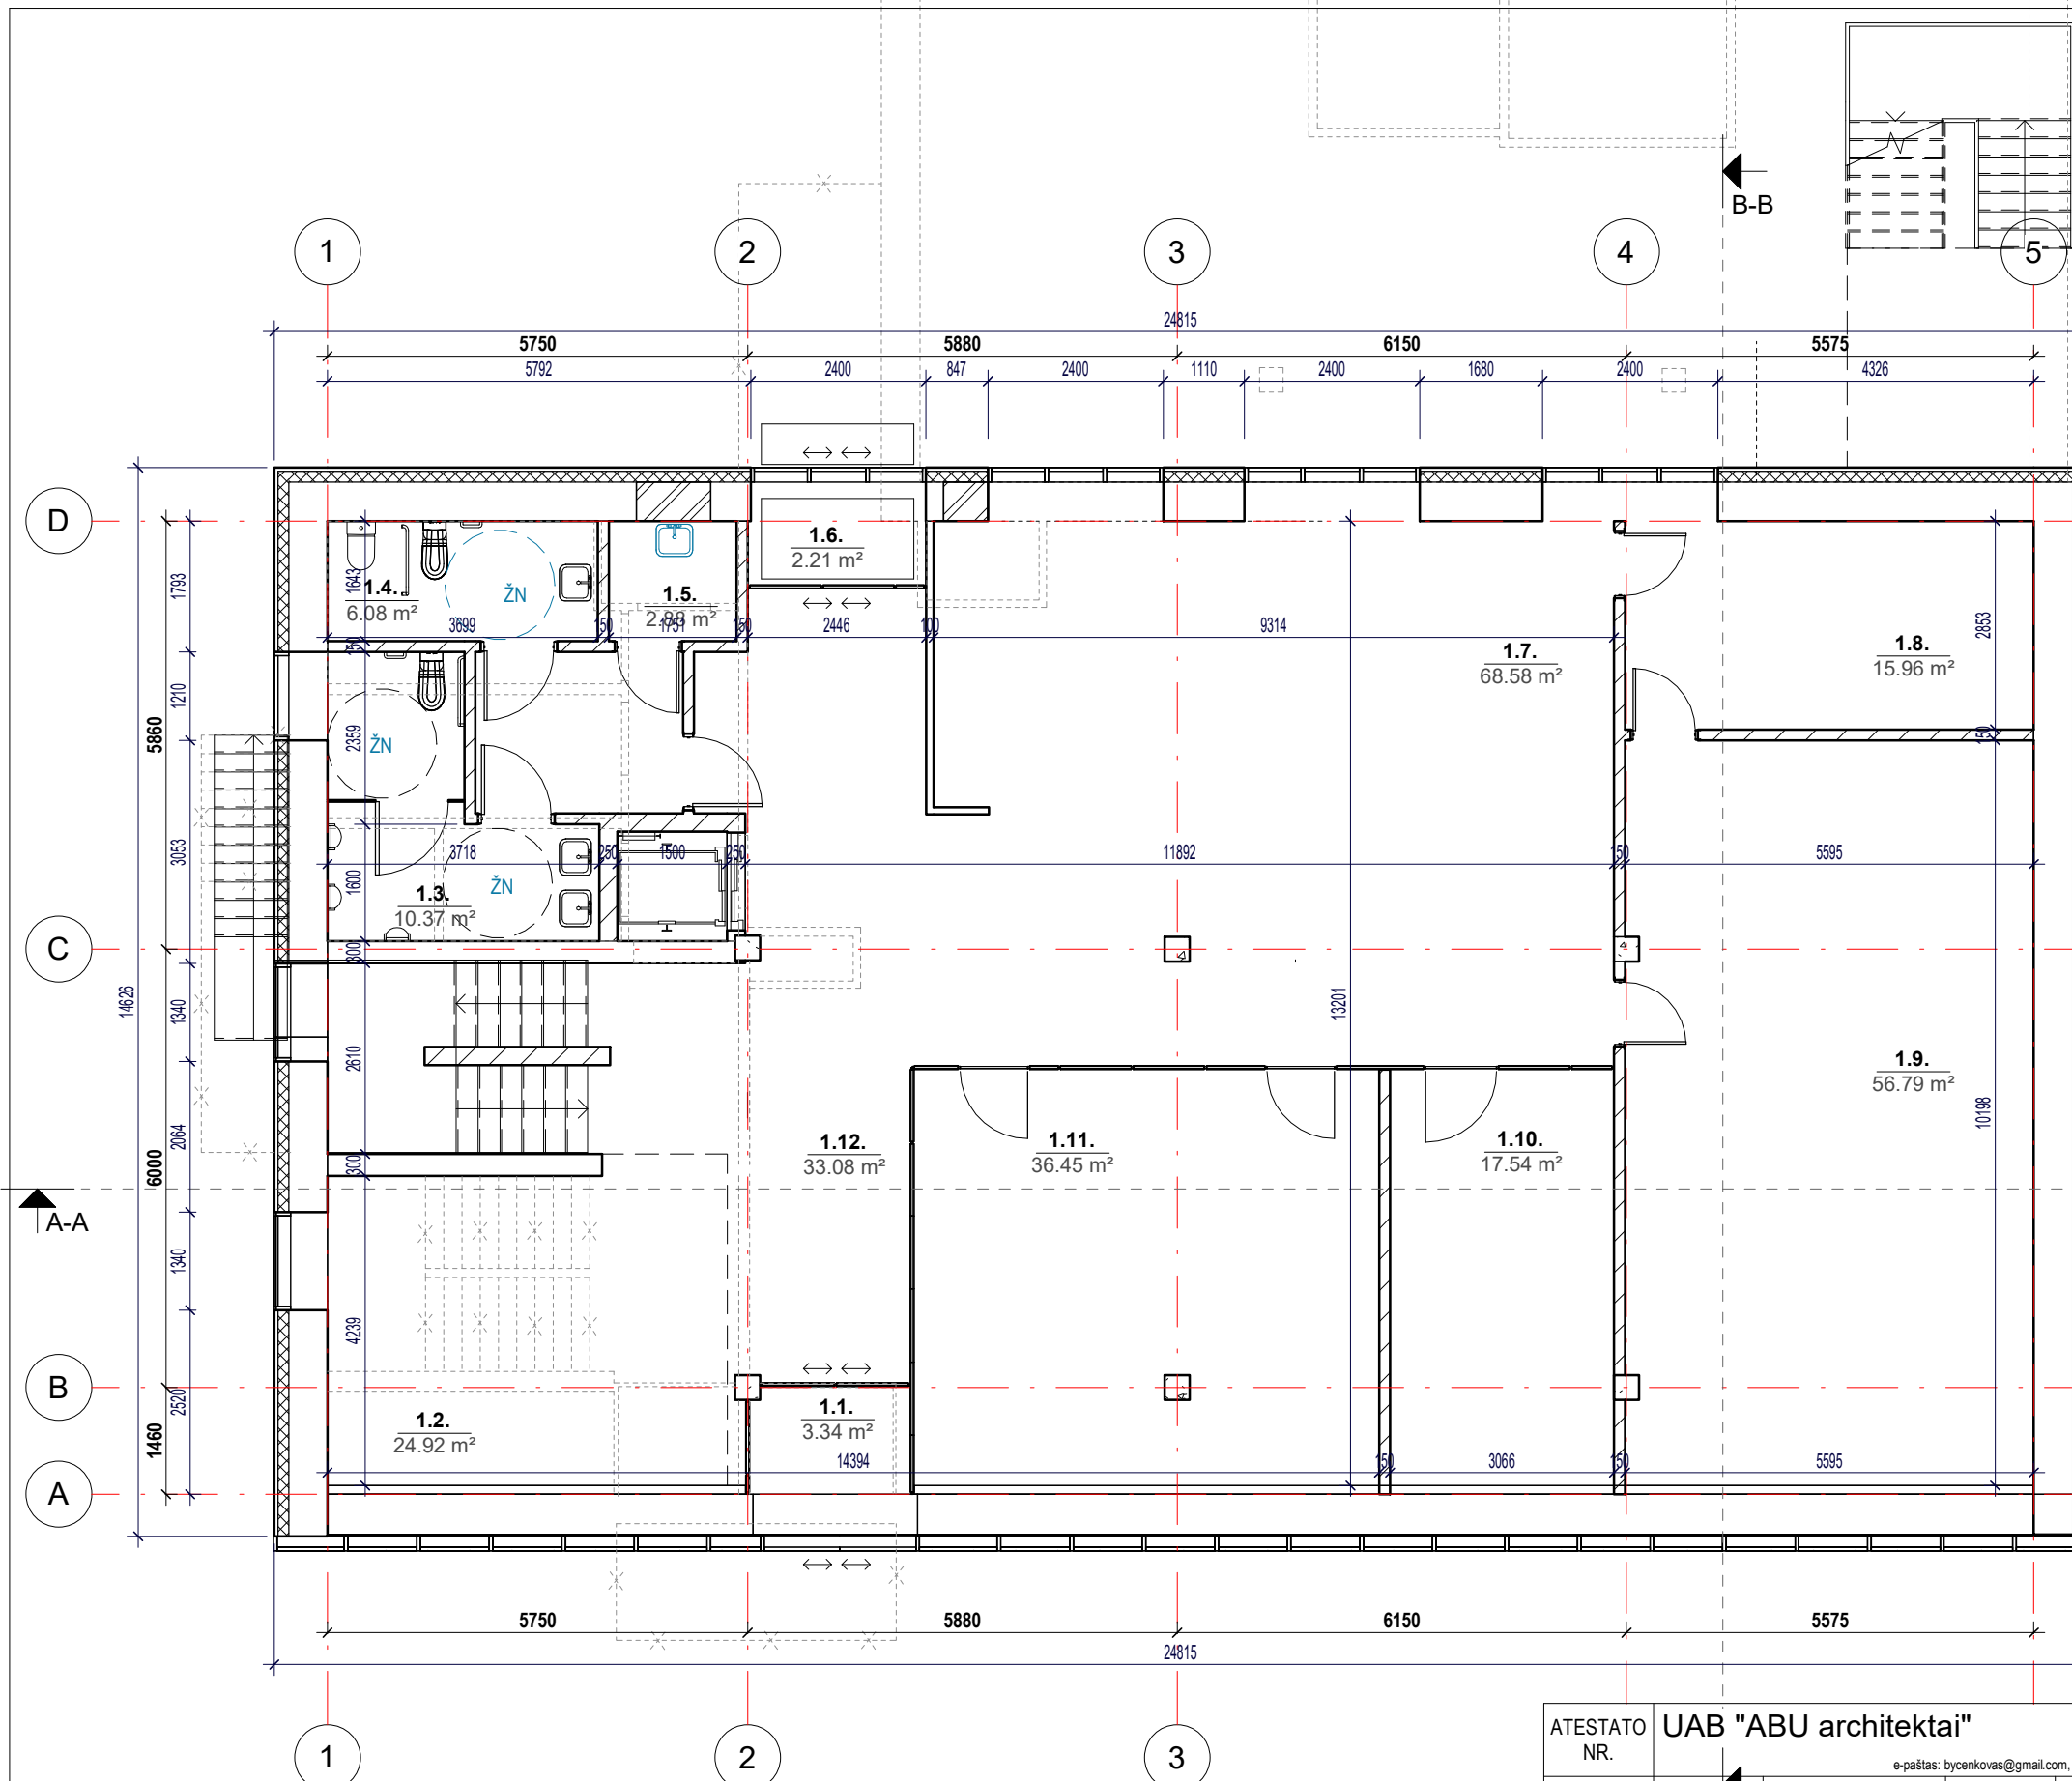


ATESTATO NR.	UAB "ABU architektai"			OBJEKTAS:	Prekybos paskirties pastato rekonstravimo į administracinės paskirties pastatą Laisvės g. 10A marijampolėje projektas		
A1863	PV / Arch.	A. Byčenkovas	2020-02	BRĖŽINYS:	1 : 100	LAIDA	0
	Arch.	T. Stachnevičiūtė	2020-02	Pirmo aukšto konstrukcinis planas			
Kalba	STATYTOJAS:			OBJEKTO NR.:	1913 - PP - 2	LAPAS	LAPŲ
LT	UAB „IPUKIS GROUP“					1	1

PIRMO AUKŠTO KONSTRUKCINIS PLANAS M1:100


Esamos sienos	
Griaunamos sienos	
Naujos sienos	
Užmūrinamos angos	
Griaunamos angos	

Pirmo aukšto patalpų sąrašas		
Numėris	Pavadinimas	Plotas
1.1.	Tamburas	3.34 m ²
1.2.	Holas	24.92 m ²
1.3.	Vyrų WC	10.37 m ²
1.4.	Moterų WC	6.08 m ²
1.5.	Pagalbinė patalpa	2.88 m ²
1.6.	Tamburas	2.21 m ²
1.7.	Transformuojama erdvė	68.58 m ²
1.8.	Vairuotojų atsiskaitymo administracija	15.96 m ²
1.9.	Vadybininkai	56.79 m ²
1.10.	Žalų administracija	17.54 m ²
1.11.	Personalo žmonės	36.45 m ²
1.12.	Koridorius	33.08 m ²
Viso:		278.20 m ²

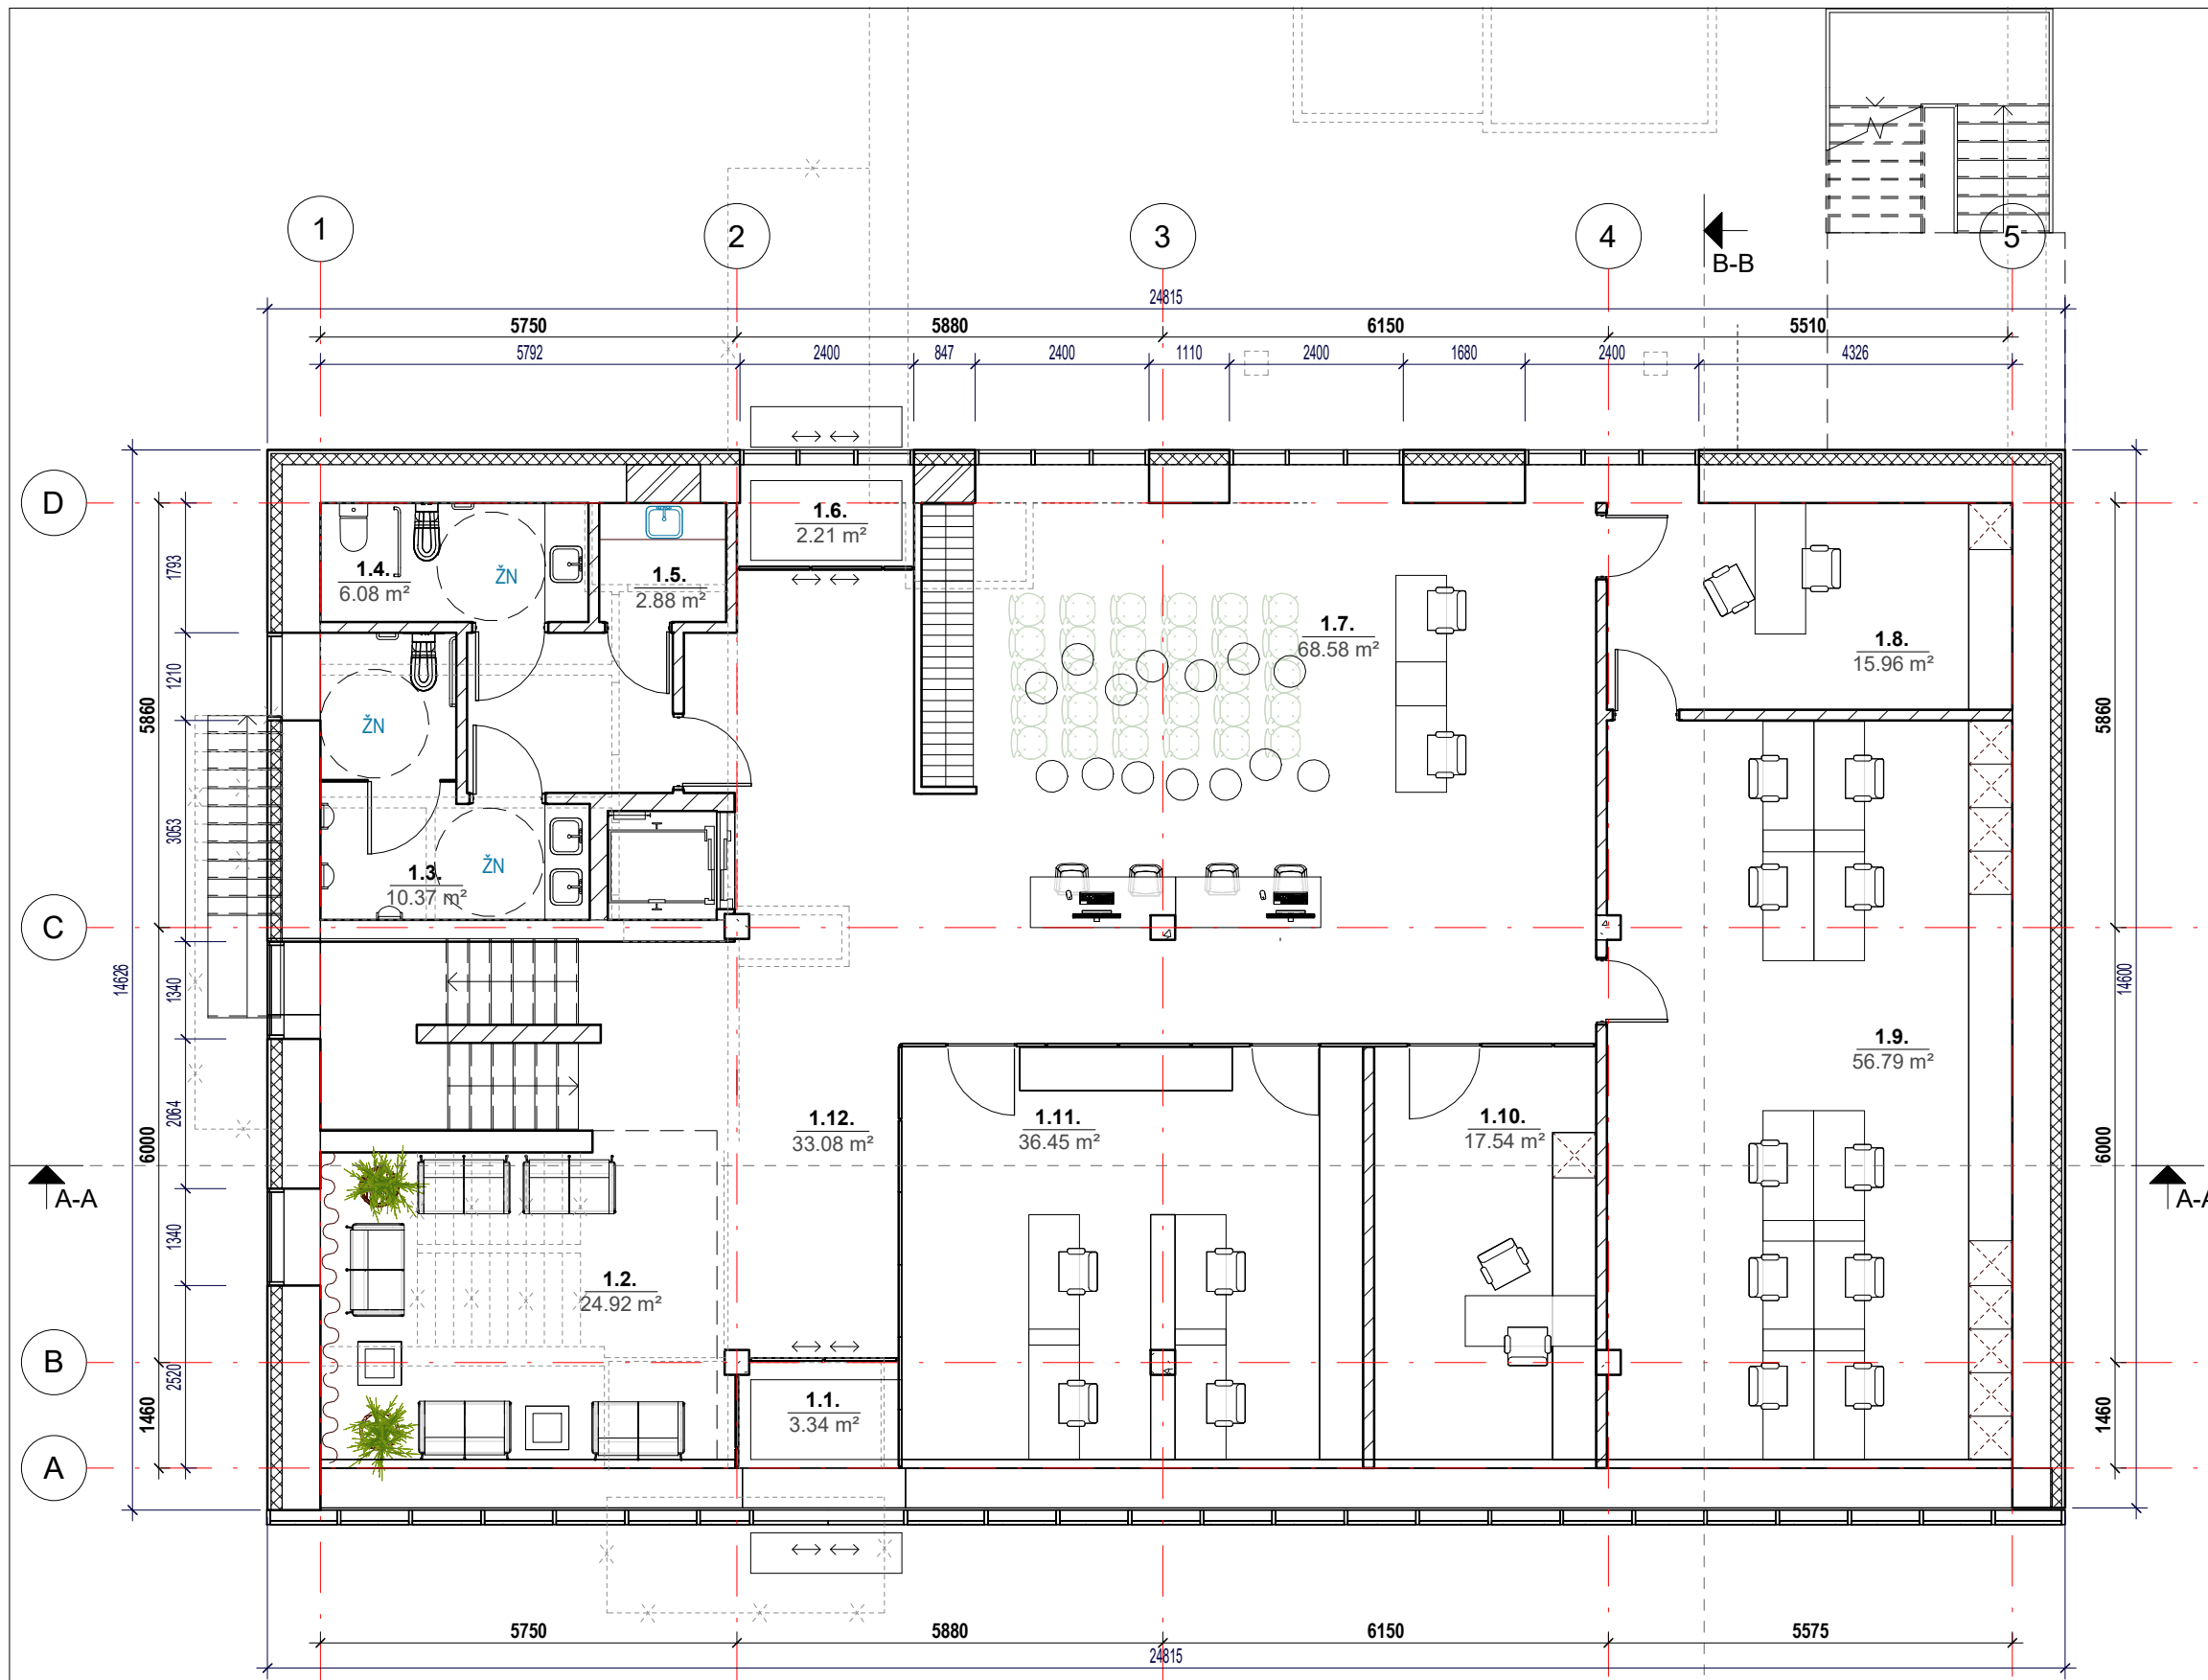

ATESTATO NR.	UAB "ABU architektai"			OBJEKTAS:	Prekybos paskirties pastato rekonstravimo į administracinės paskirties pastatą Laisvės g. 10A marijampolėje projektas		
A1863	PV / Arch.	A. Byčenkovas	2020-02	BRĖŽINYS:	1 : 100	LAIDA	0
	Arch.	T. Stachnevičiūtė	2020-02	Pirmo aukšto baldų išdėstymo planas			
Kalba	STATYTOJAS:			OBJEKTO NR.:	1913 - PP - 3	LAPAS	LAPŲ
LT	UAB „IPUKIS GROUP“					1	1

ANTRO AUKŠTO KONSTRUKCINIS PLANAS M1:100

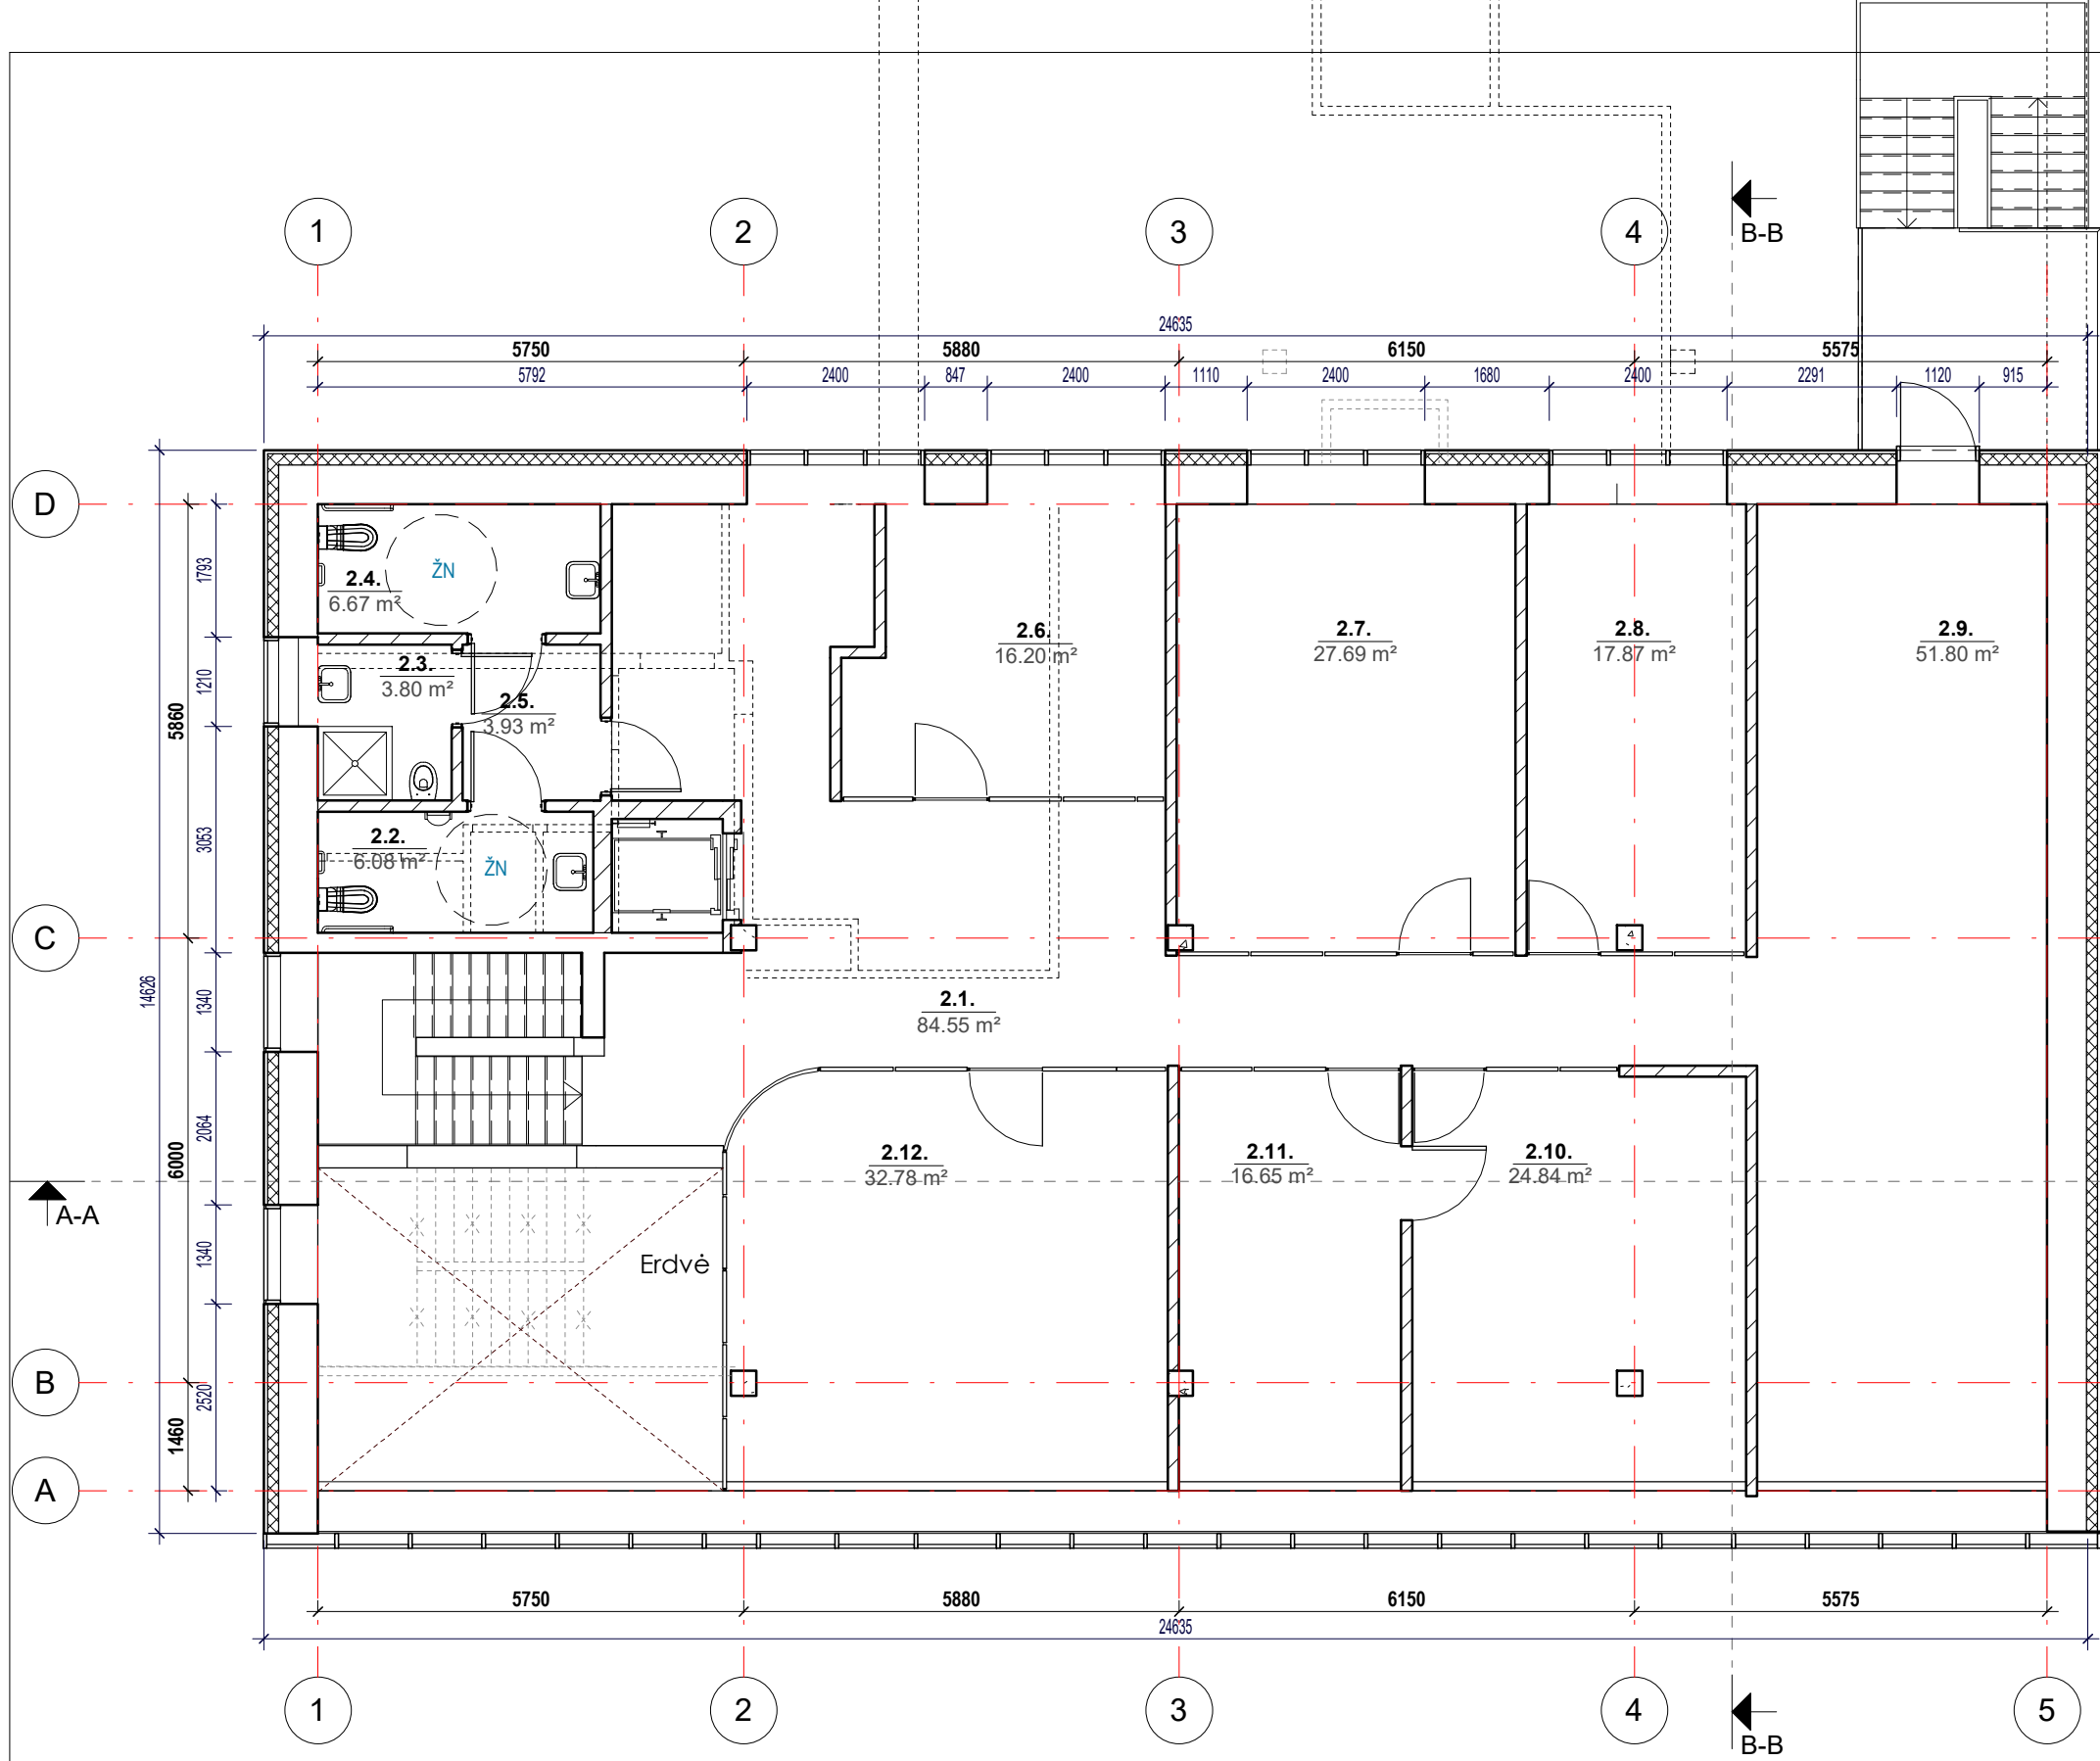

Esamos sienos	
Griaunamos sienos	
Naujos sienos	
Užmūrinamos angos	
Griaunamos angos	


Antro aukšto patalpų sąrašas		
Patalpos nr.	Pavadinimas	Plotas
2.1.	Koridorius	84.55 m ²
2.2.	Vyrų WC	6.08 m ²
2.3.	Dušas	3.80 m ²
2.4.	Moterų WC	6.67 m ²
2.5.	Holas	3.93 m ²
2.6.	Spausdinimo erdvė	16.20 m ²
2.7.	Sąskaitininkės, logistikos vadovė	27.69 m ²
2.8.	Statybinės technikos projektai	17.87 m ²
2.9.	Poilsio ir vaikų erdvė/ evakuacija	51.80 m ²
2.10.	Buhalterės	24.84 m ²
2.11.	Finansininkė	16.65 m ²
2.12.	Vadovai	32.78 m ²
Viso:		292.83 m ²

ATESTATO NR.	UAB "ABU architektai"			OBJEKTAS:	Prekybos paskirties pastato rekonstravimo į administracinės paskirties pastatą Laisvės g. 10A marijampolėje projektas		
A1863	PV / Arch.	A. Byčenkovas	2020-02	BRĖŽINYS:	1 : 100	LAIDA	0
	Arch.	T. Stachnevičiūtė	2020-02				
Kalba	STATYTOJAS:			OBJEKTO NR.:	1913 - PP - 4	LAPAS	LAPŲ
LT	UAB „IPUKIS GROUP“					1	1


ANTRO AUKŠTO BALDŲ IŠDĖSTYMO PLANAS M1:100

Esamos sienos	
Griaunamos sienos	
Naujos sienos	
Užmūrinamos angos	
Griaunamos angos	

Antro aukšto patalpų sąrašas		
Patalpos nr.	Pavadinimas	Plotas
2.1.	Koridorius	84.55 m ²
2.2.	Vyrų WC	6.08 m ²
2.3.	Dušas	3.80 m ²
2.4.	Moterų WC	6.67 m ²
2.5.	Holas	3.93 m ²
2.6.	Spausdinimo erdvė	16.20 m ²
2.7.	Sąskaitininkės, logistikos vadovė	27.69 m ²
2.8.	Statybinės technikos projektai	17.87 m ²
2.9.	Poilsio ir vaikų erdvė/ evakuacija	51.80 m ²
2.10.	Buhalterės	24.84 m ²
2.11.	Finansininkė	16.65 m ²
2.12.	Vadovai	32.78 m ²
Viso:		292.83 m ²

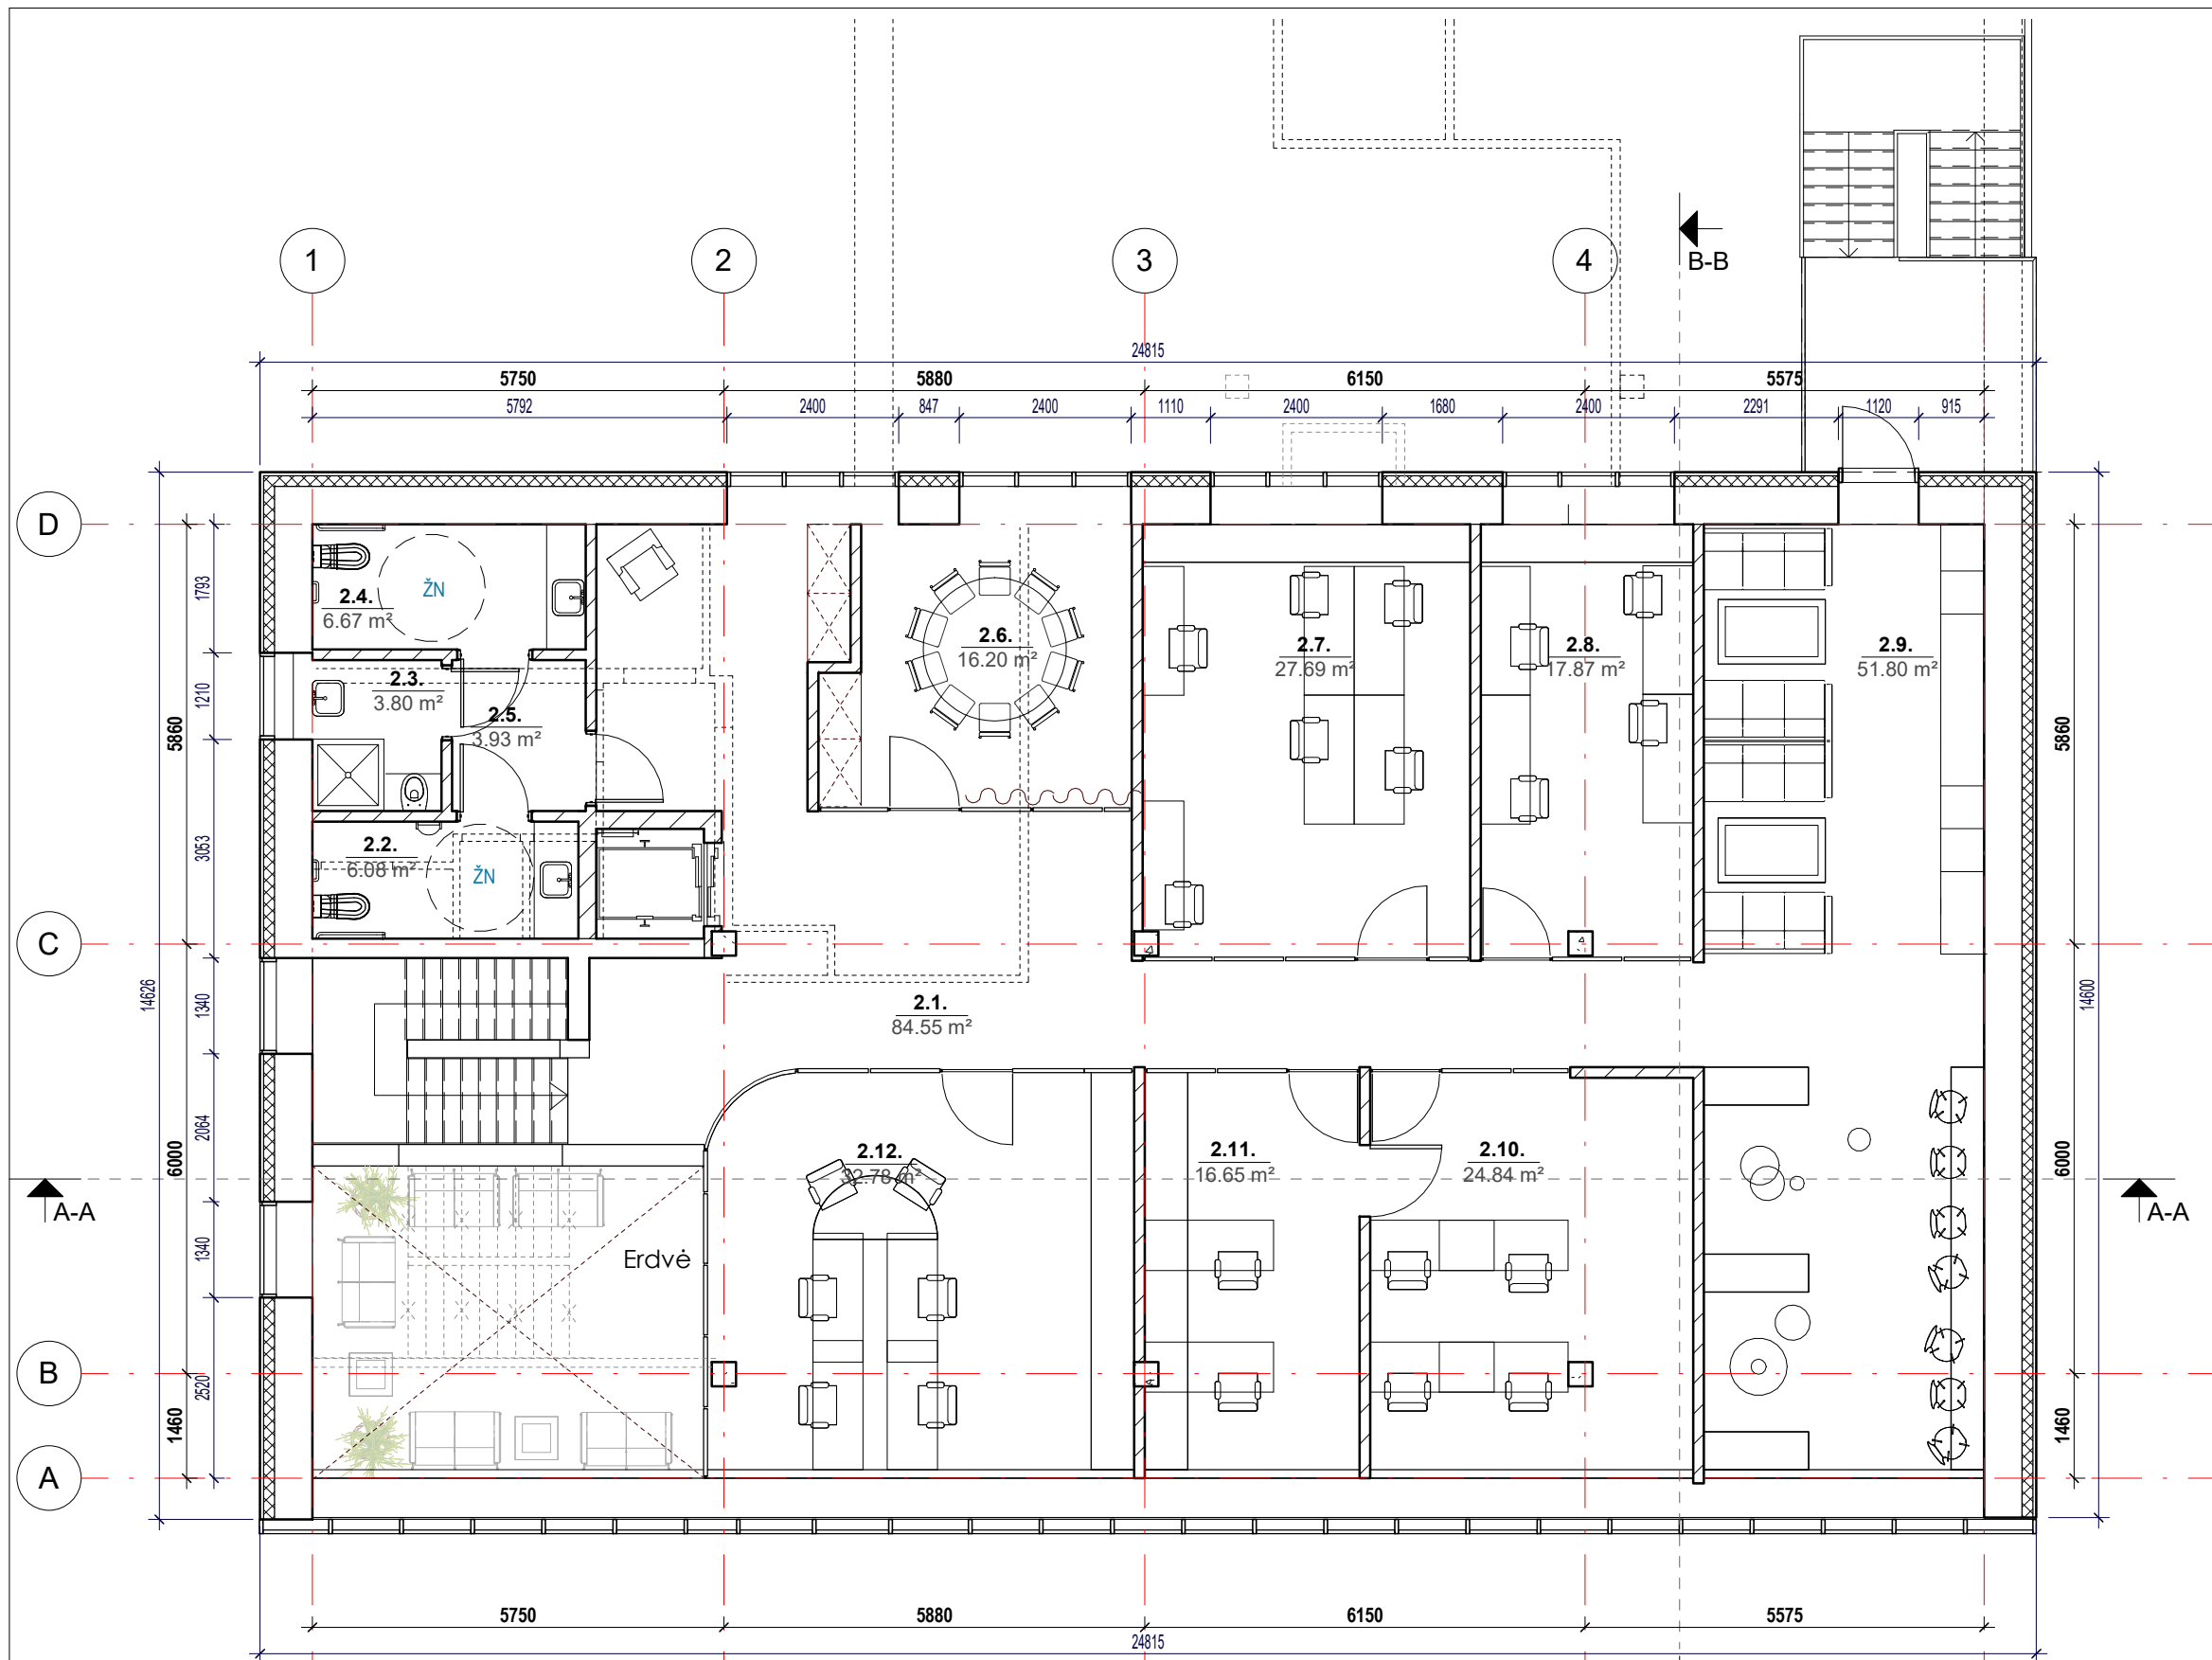


ATESTATO NR.	UAB "ABU architektai"			OBJEKTAS: Prekybos paskirties pastato rekonstravimo į administracinės paskirties pastatą Laisvės g. 10A marijampolėje projektas
A1863	PV / Arch.	A. Byčenkovas	2020-02	
	Arch.	T. Stachnevičiūtė	2020-02	BRĖŽINYS: Antro aukšto baldų išdėstymo planas
Kalba	STATYTOJAS: UAB „IPUKIS GROUP“			OBJEKTO NR.: 1913 - PP - 5
LT				LAPAS 1
				LAPŲ 1

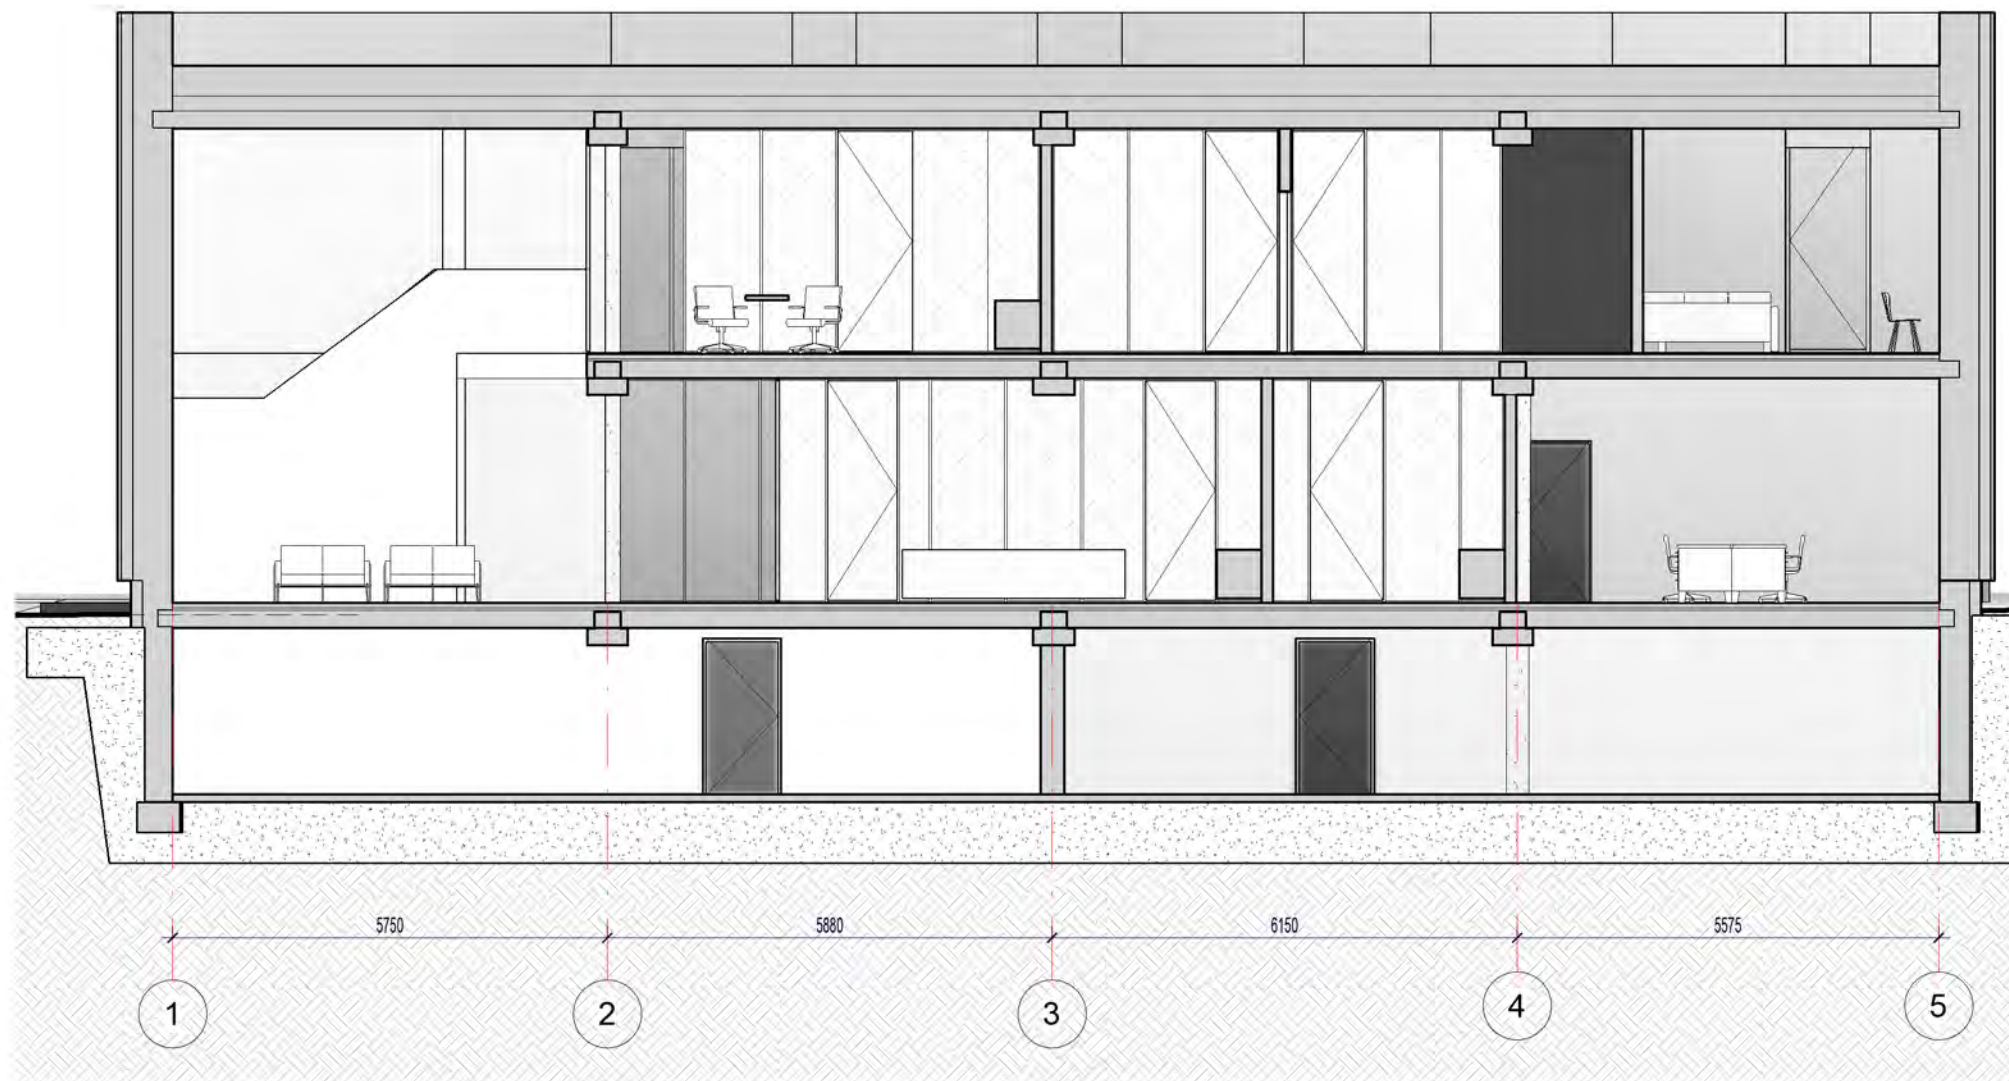



PJŪVIS A-A M1:100

ATESTATO NR.	UAB "ABU architektai" <small>e-paštas: bycenkovas@gmail.com, tel.: 8 610 13424</small>			OBJEKTAS: Prekybos paskirties pastato rekonstravimo į administracinės paskirties pastatą Laisvės g. 10A marijampolėje projektas		
A1863	PV / Arch.	A. Byčenkovas	2020-02	BRĖŽINYS: Pjūvis A-A 1 : 100 LAIDA		
	Arch.	T. Stachnevičiūtė	2020-02	0		
Kalba	STATYTOJAS: UAB „IPUKIS GROUP“			OBJEKTO NR.:	1913 - PP - 6	LAPAS LAPŲ
LT						1 1

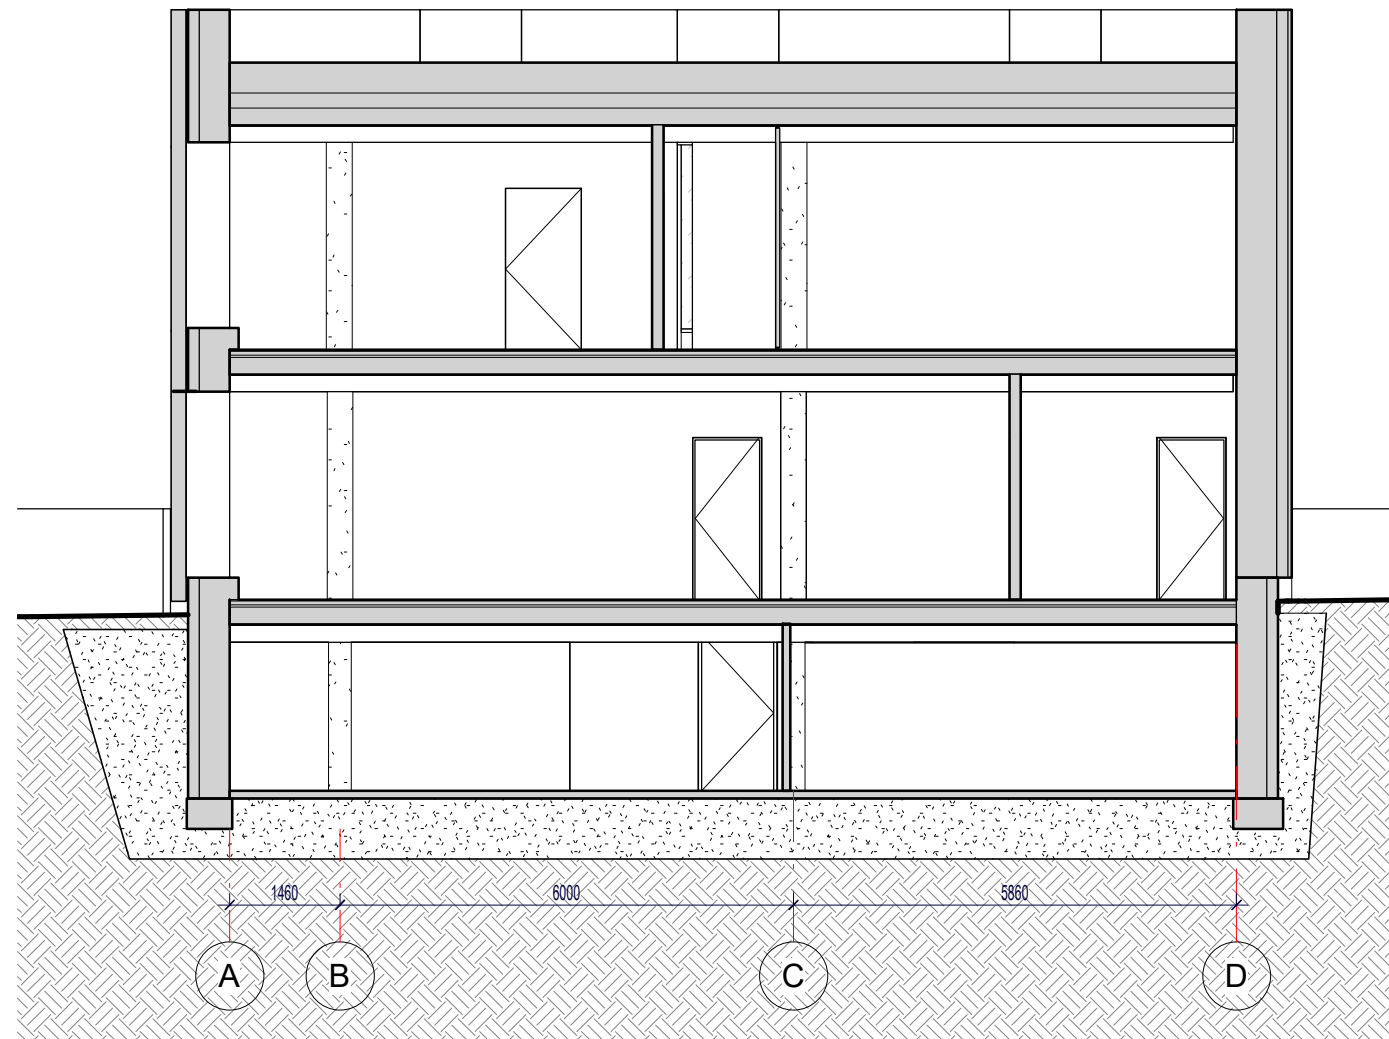

PJŪVIS B-B M1:100


ATESTATO NR.	UAB "ABU architektai" <small>e-paštas: bycenkovas@gmail.com, tel.: 8 610 13424</small>			OBJEKTAS:	Prekybos paskirties pastato rekonstravimo į administracinės paskirties pastatą Laisvės g. 10A marijampolėje projektas	
A1863	PV / Arch.	A. Byčenkovas	2020-02	BRĖŽINYS:	1 : 100	LAIDA 0
	Arch.	T. Stachnevičiūtė	2020-02			
Kalba	STATYTOJAS: UAB „IPUKIS GROUP“			OBJEKTO NR.:	1913 - PP - 7	LAPAS 1
LT						LAPŲ 1

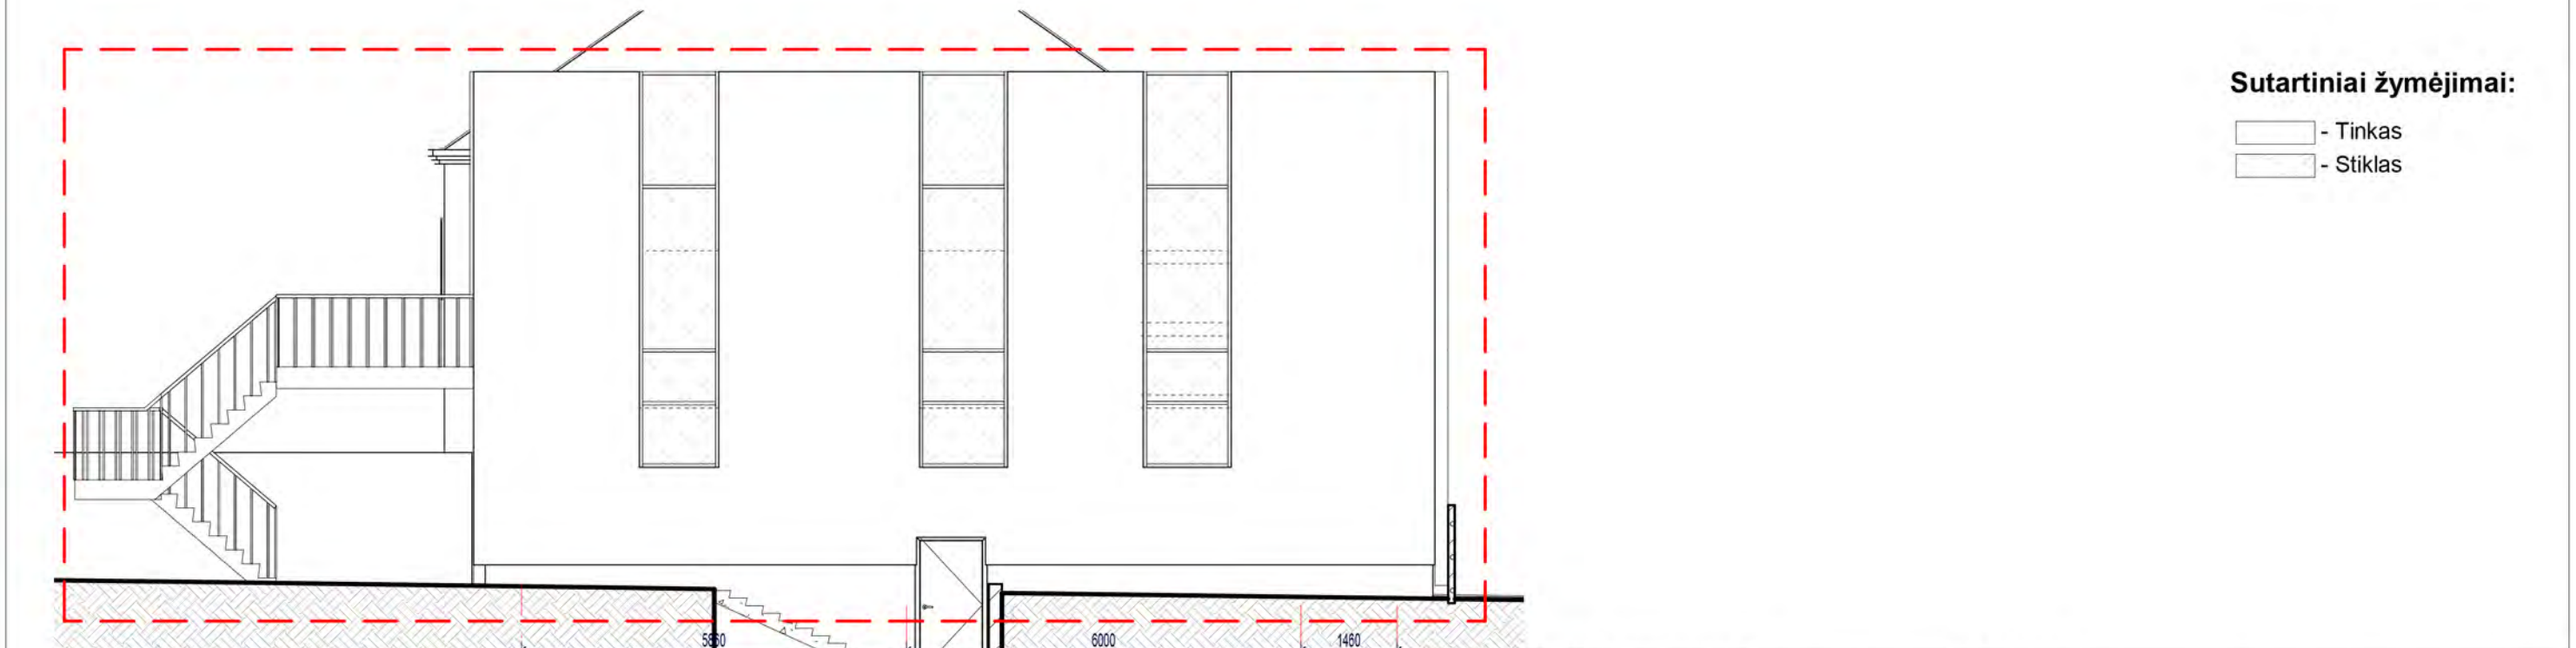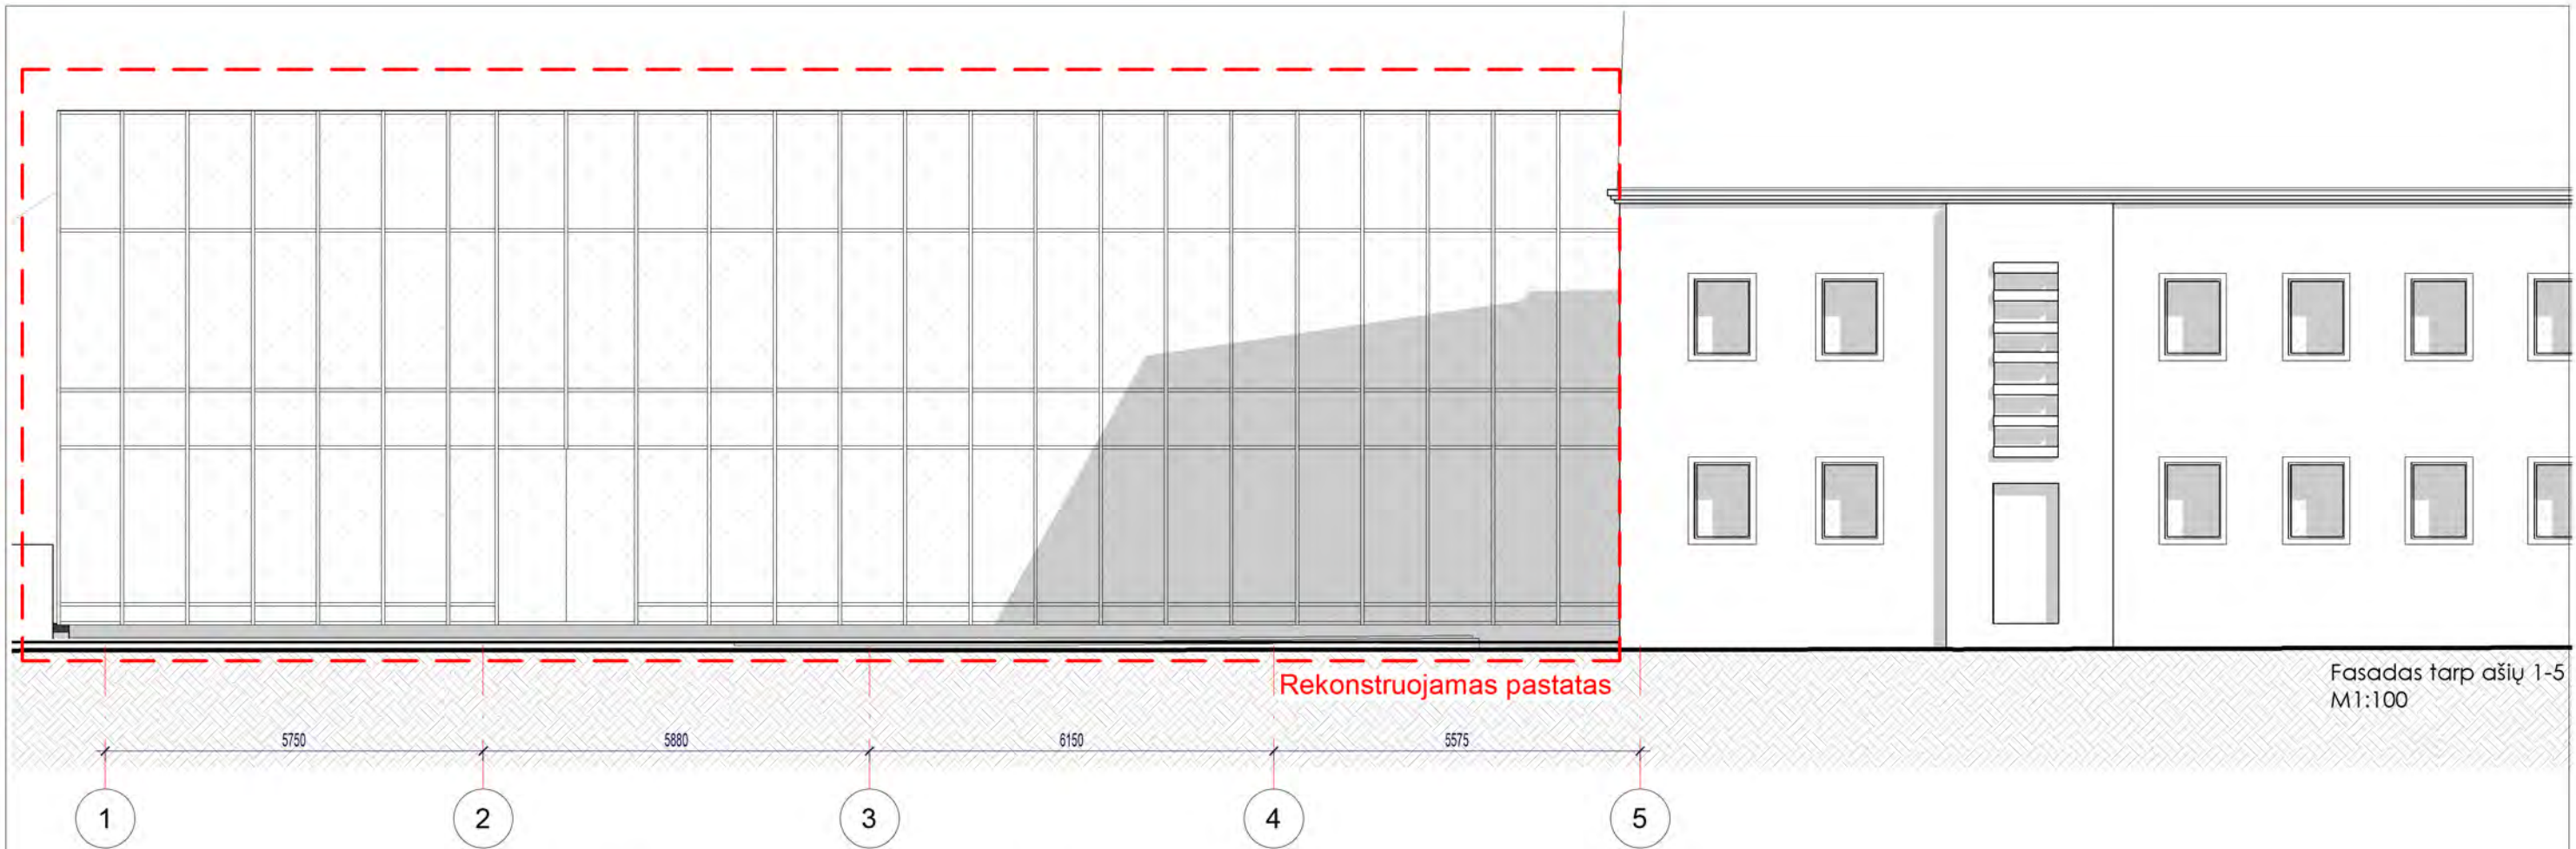

Fasadas tarp ašių D-A
M1:100


Rekonstruojamas pastatas

ATESTATO NR. A1863		UAB "ABU architektai" e-paštas: bycenkovas@gmail.com, tel.: 8 610 13424		OBJEKTAS: Prekybos paskirties pastato rekonstravimo į administracinės paskirties pastatą Laisvės g. 10A marijampolėje projektas	
PV / Arch. A. Byčenkovas		2020-02		BRĖŽINYS: Fasadai tarp ašių 1-5, D-A	
Arch. T. Stachnevičiūtė		2020-02		1 : 100 LAIDA 0	
Kalba	STATYTOJAS: UAB „IPUKIS GROUP“			OBJEKTO NR.:	1913 - PP - 8
LT				LAPAS	LAPŲ
				1	1

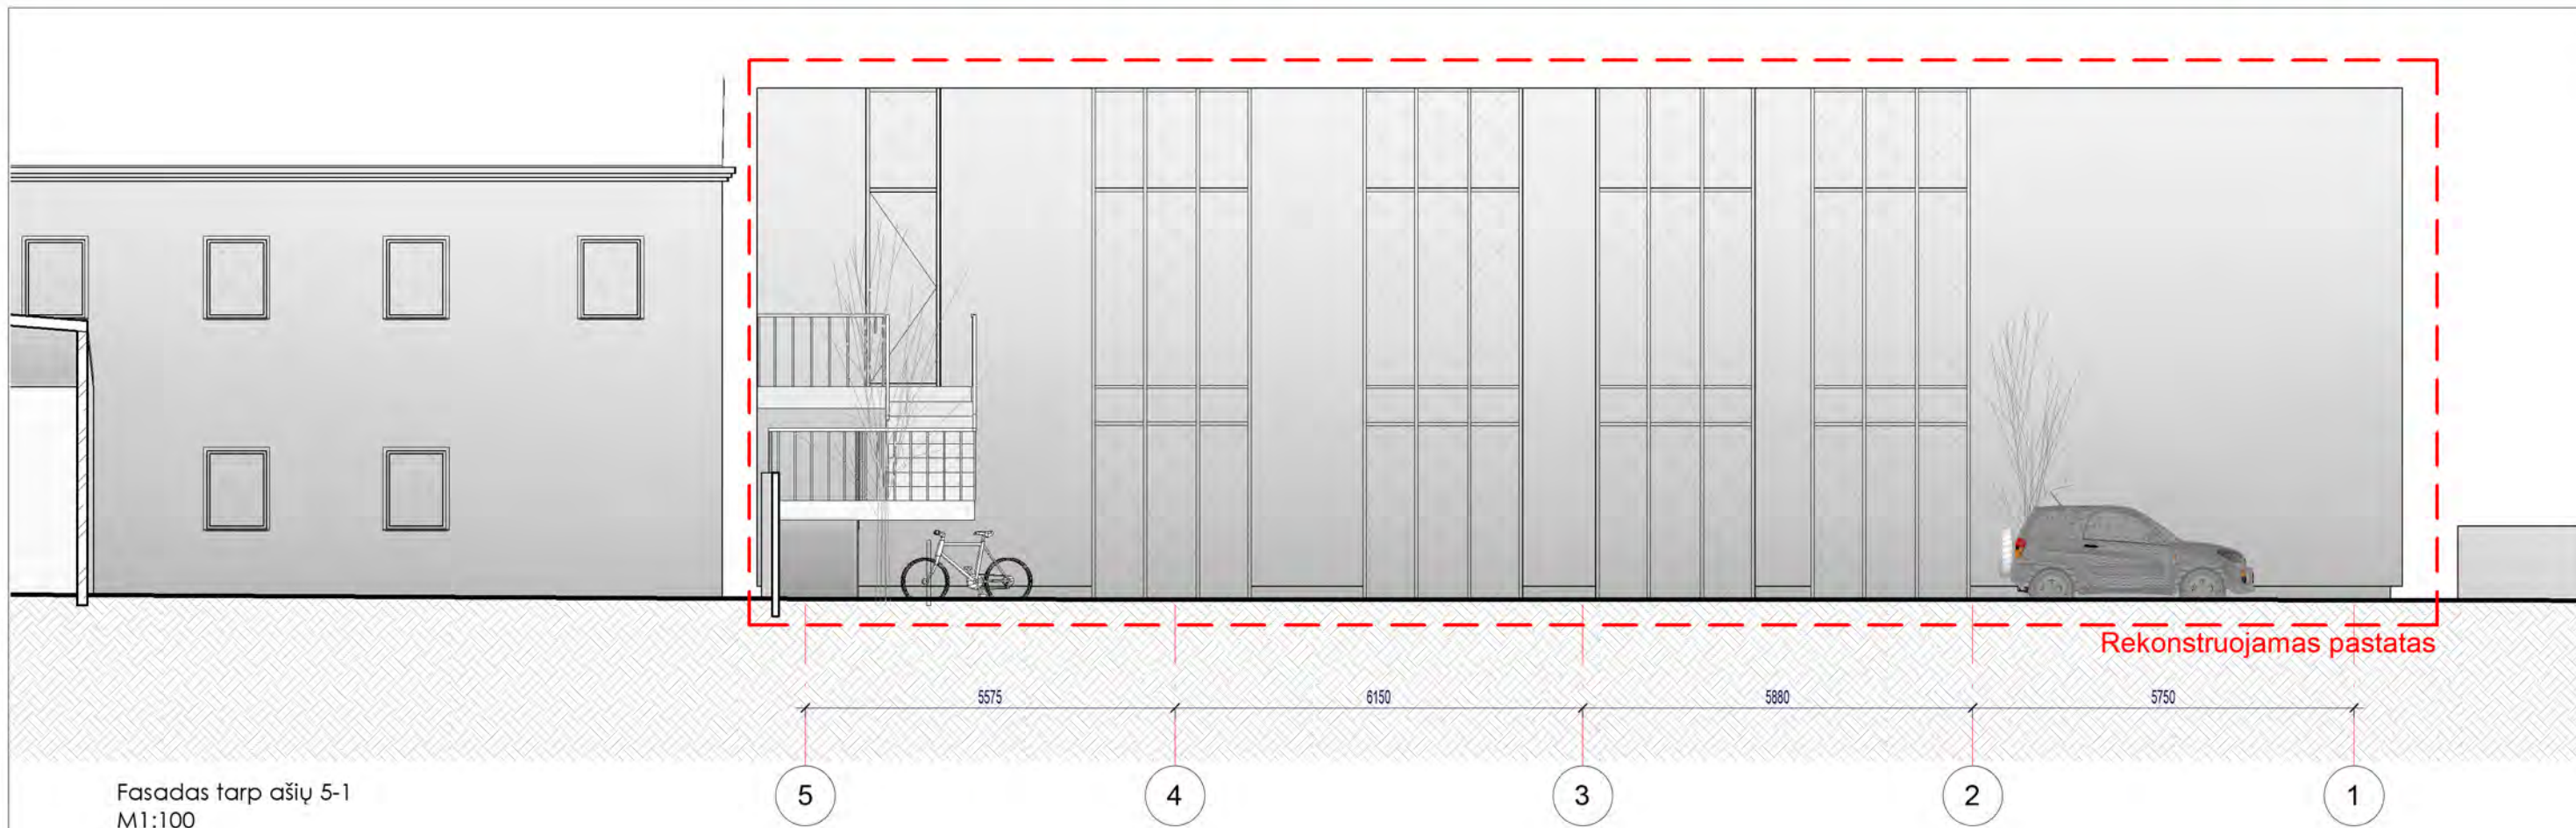

Fasadas tarp ašiy 5-1
M1:100

Rekonstruojamas pastatas

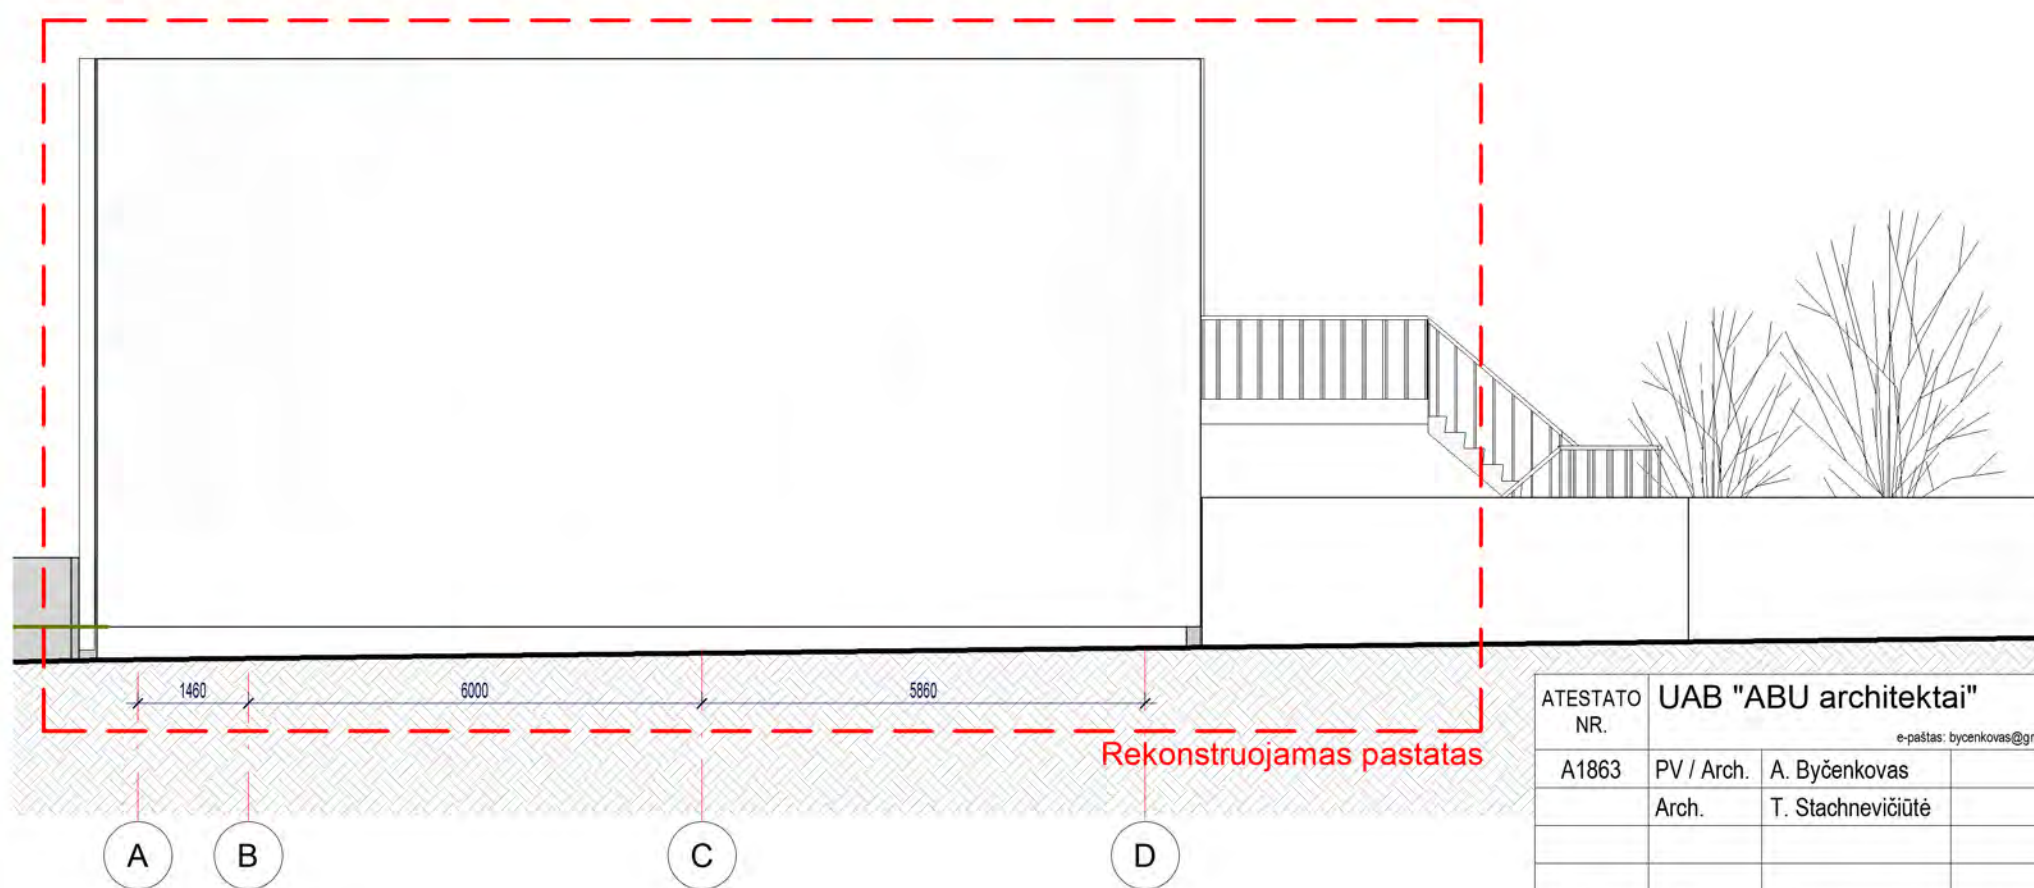


Fasadas tarp ašiy A-D
M1:100

Rekonstruojamas pastatas

Sutartiniai žymėjimai:

- Tinkas
- Stiklas

ATESTATO NR.	UAB "ABU architektai"			OBJEKTAS:	Prekybos paskirties pastato rekonstravimo į administracinės paskirties pastatą Laisvės g. 10A marijampolėje projektas		
A1863	PV / Arch.	A. Byčenkovas	2020-02	BRĖŽINYS:	Fasadai tarp ašiy 5-1, A-D		1 : 100 LAIDA
	Arch.	T. Stachnevičiūtė	2020-02				0
Kalba	STATYTOJAS:			OBJEKTO NR.:	1913 - PP - 9		LAPAS
LT	UAB „IPUKIS GROUP“						LAPŲ
							1 1

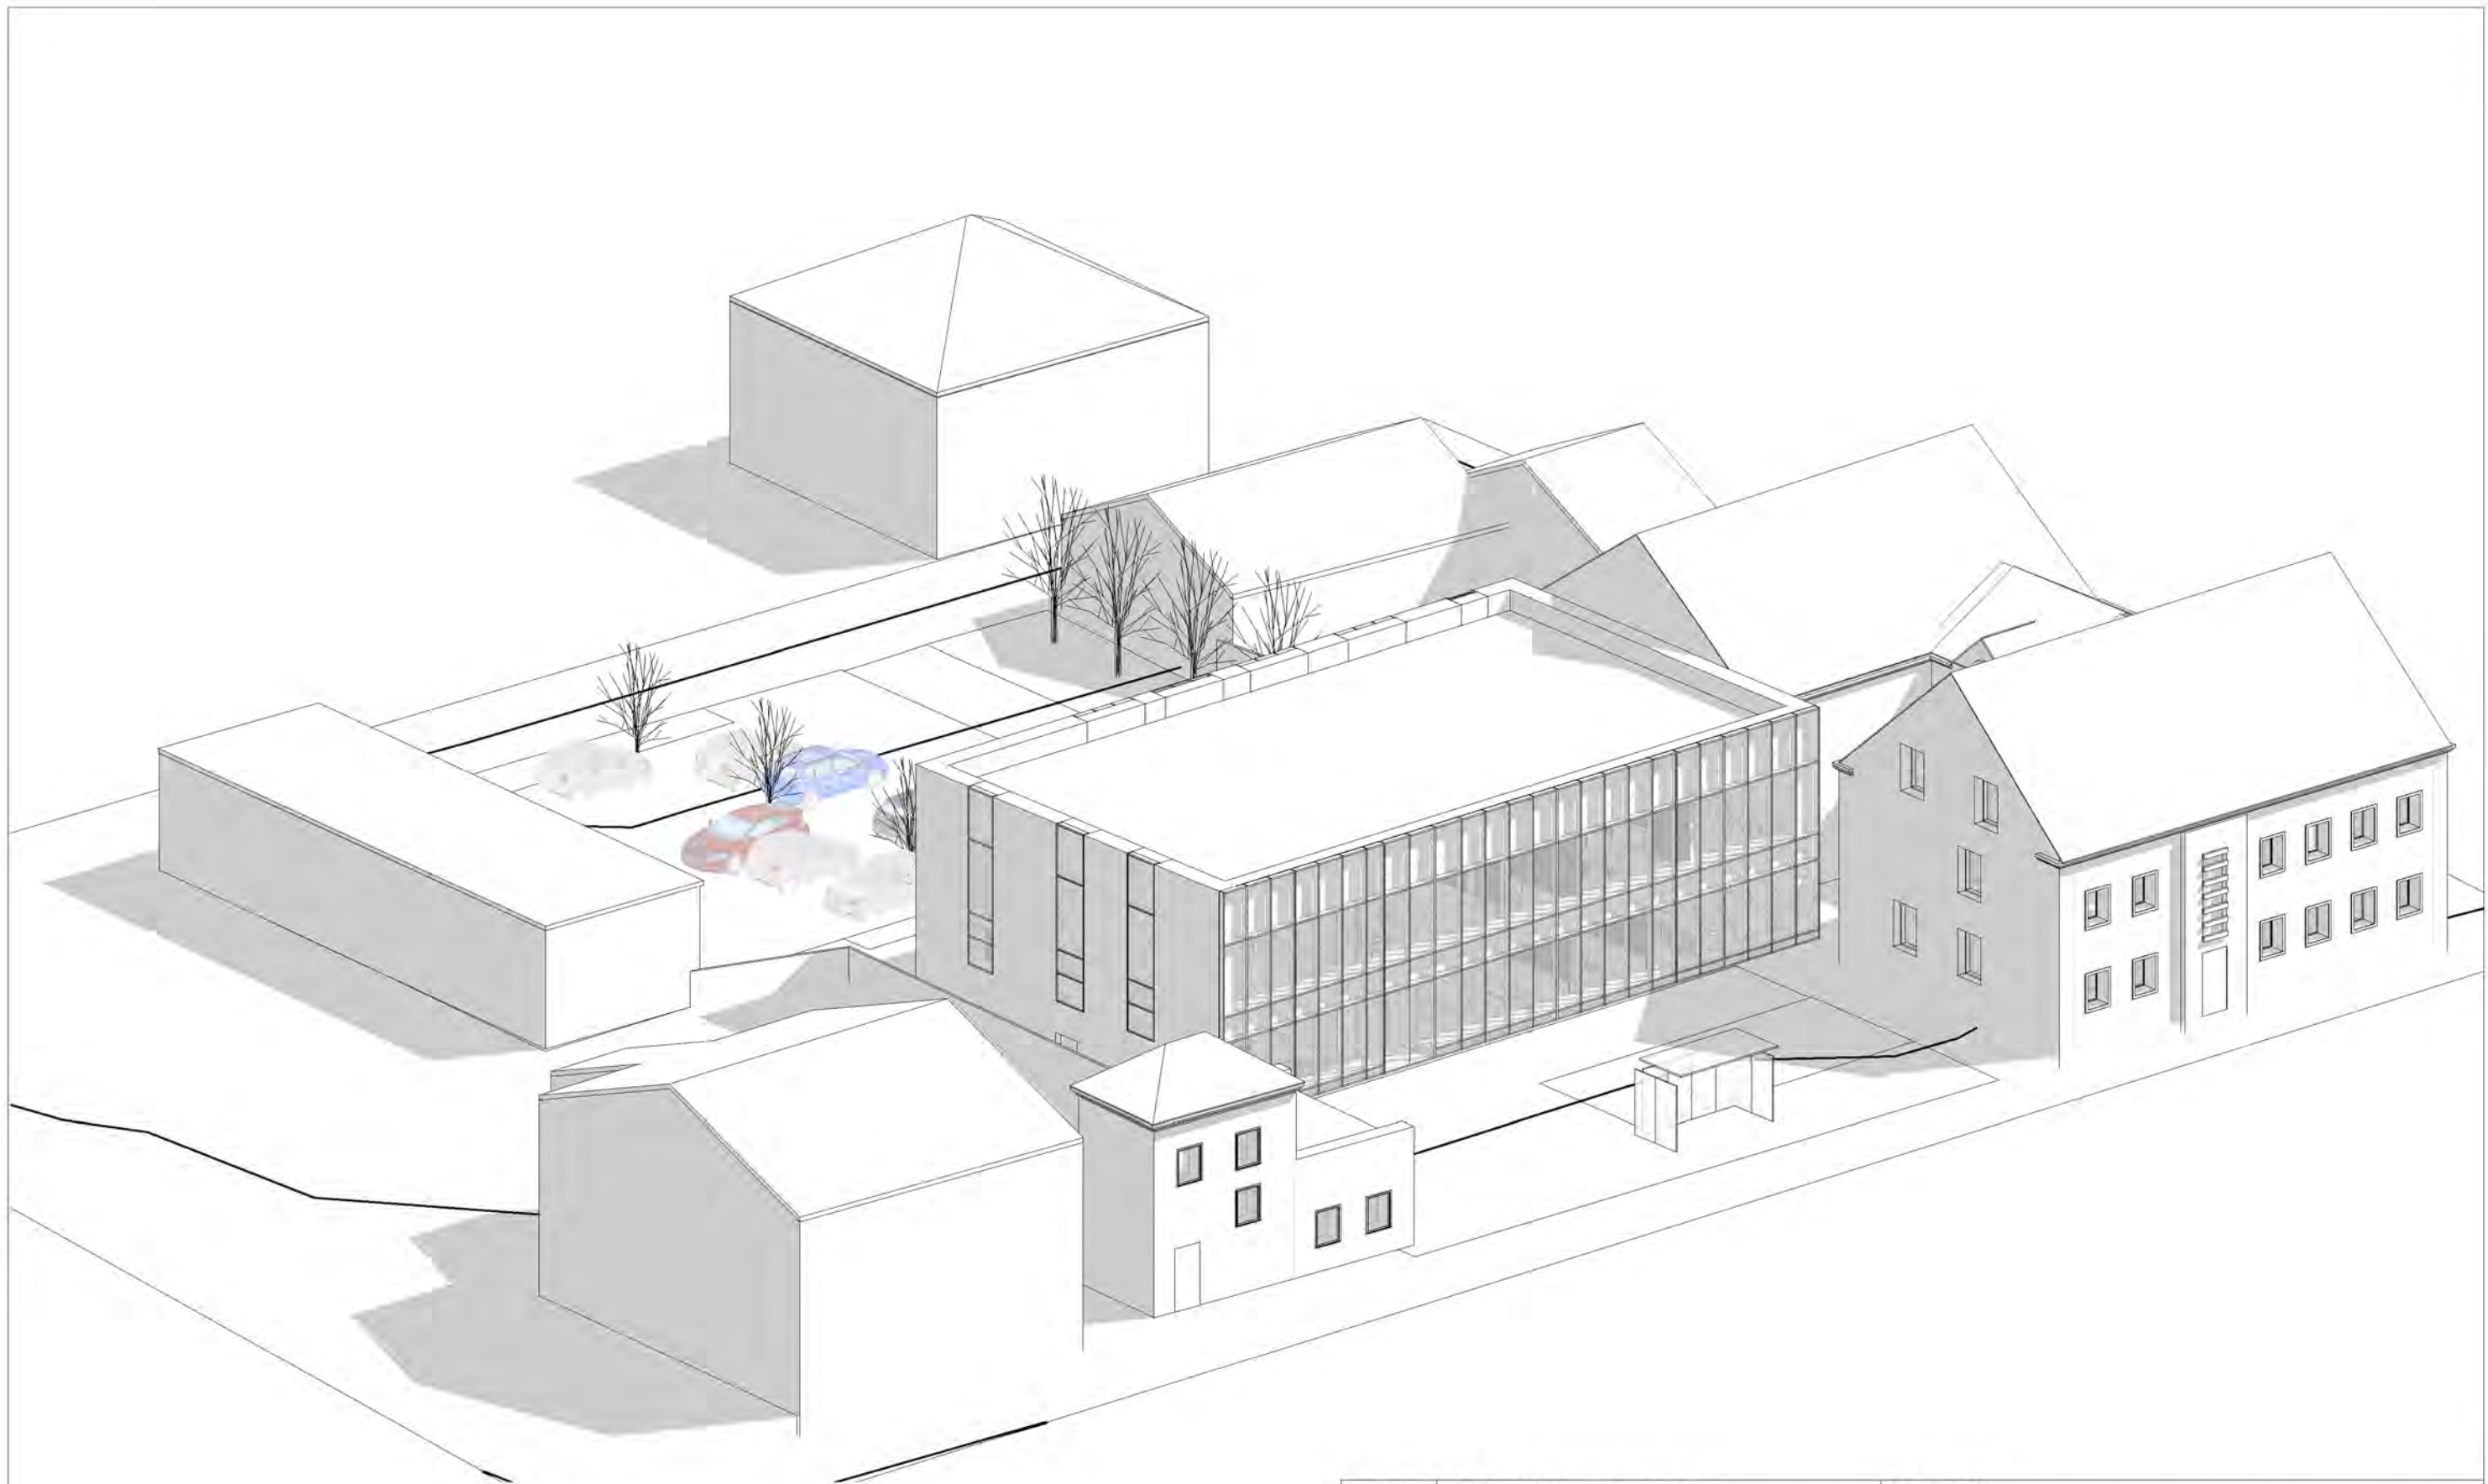

ATESTATO NR.	UAB "ABU architektai" <small>e-paštas: bycenkovas@gmail.com, tel.: 8 610 13424</small>			OBJEKTAS: Prekybos paskirties pastato rekonstravimo į administracinės paskirties pastatą Laisvės g. 10A marijampolėje projektas		
A1863	PV / Arch.	A. Byčenkovas	2020-02	BRĖŽINYS: Erdviniai vaizdai		
	Arch.	T. Stachnevičiūtė	2020-02			
				LAIDA 0		
Kalba	STATYTOJAS: UAB „IPUKIS GROUP“			OBJEKTO NR.:	1913 - PP - 10	LAPAS 1
LT						LAPŲ 1



ATESTATO NR.	UAB "ABU architektai" <small>e-paštas: bycenkovas@gmail.com, tel.: 8 610 13424</small>			OBJEKTAS:	Prekybos paskirties pastato rekonstravimo į administracinės paskirties pastatą Laisvės g. 10A marijampolėje projektas		
A1863	PV / Arch.	A. Byčenkovas	2020-02	BRĖŽINYS:	Erdviniai vaizdai	LAIDA	
	Arch.	T. Stachnevičiūtė	2020-02			0	
Kalba	STATYTOJAS: UAB „IPUKIS GROUP“			OBJEKTO NR.:	1913 - PP - 11	LAPAS	LAPŲ
LT						1	1



ATESTATO NR.	UAB "ABU architektai" <small>e-paštas: bycenkovas@gmail.com, tel.: 8 610 13424</small>			OBJEKTAS:	Prekybos paskirties pastato rekonstravimo į administracinės paskirties pastatą Laisvės g. 10A marijampolėje projektas	
A1863	PV / Arch.	A. Byčenkovas	2020-02	BRĖŽINYS:	Vizualizacija	LAIDA
	Arch.	T. Stachnevičiūtė	2020-02			0
Kalba	STATYTOJAS:			OBJEKTO NR.:	LAPAS	LAPŲ
LT	UAB „IPUKIS GROUP“			1913 - PP - 12	1	1