
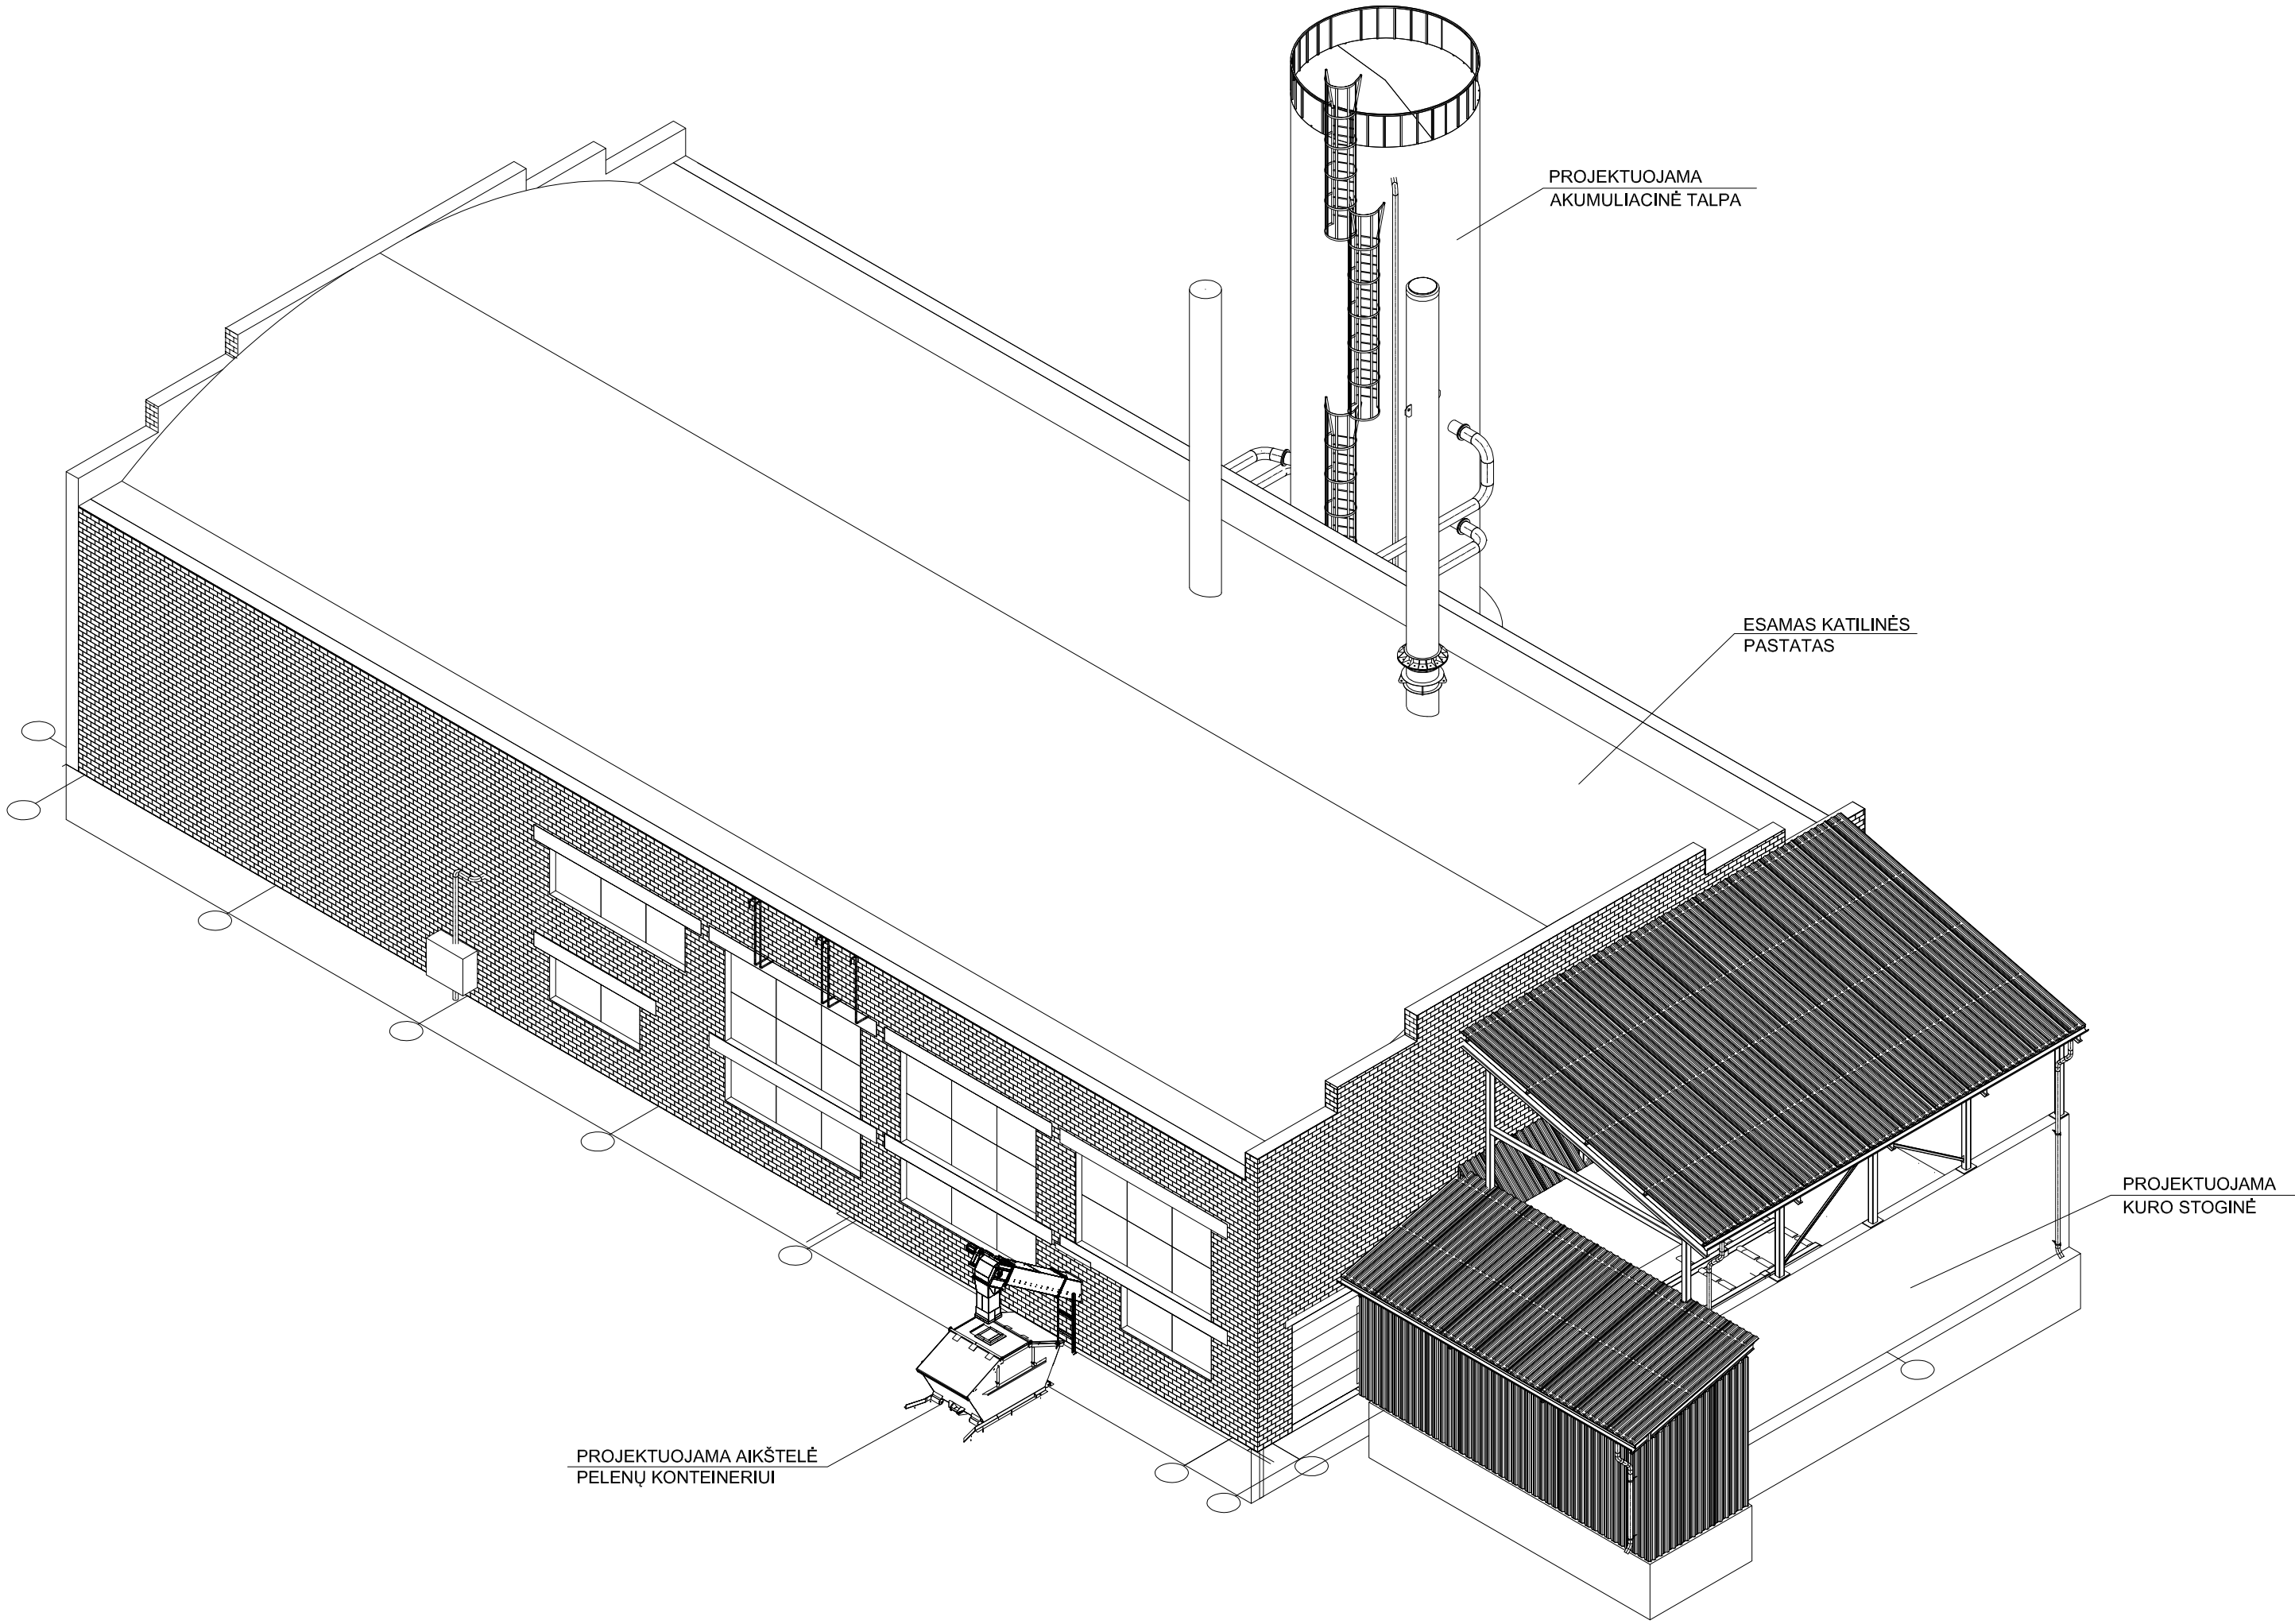



SUTARTINIAI ŽYMĖJIMAI

— SKLYPO RIBA

0	2020-03	VISUOMENĖS INFORMAVIMUI			
LAIDA	IŠLEIDIMO DATA	LAIDOS STATUSAS IR IŠLEIDIMO PRIEŽASTIS (JEI REIKIA)			
KVAL. DOK. NR.				STATINIO PROJEKTO PAVADINIMAS KITOS PASKIRTIES INŽINERINIŲ STATINIŲ STATYBOS IR ŠILUMOS GAMYBOS ĮRENGINIŲ REKONSTRAVIMO TRILIŠKIŲ G. 12, TRILIŠKIŲ K., ŽIEŽMARIŲ APYLINKĖS SEN., KAIŠIADORIŲ R. SAV., PROJEKTAS.	
25006	SPV	G.ČIULKEVIČIUS		DOKUMENTO PAVADINIMAS	LAIDA
				SITUACIJOS PLANAS	0
KALBOS TRUMP. LT	STATYTOJAS/UŽSAKOVAS UAB "ŽIEŽMARIŲ GĖLĖS"			DOKUMENTO ŽYMUO 07-01/01-155 - PP	LAPAS LAPŲ
					1 1



0	2020-03	VISUOMENĖS INFORMAVIMUI			
LAIDA	ISLEIDIMO DATA	LAIDOS STATUSAS IR ISLEIDIMO PRIEŽASTIS (JEI REIKIA)			
KVAL. DOK. NR.			STATINIO PROJEKTO PAVADINIMAS KITOS PASKIRTIES INŽINERINIŲ STATINIŲ STATYBOS IR ŠILUMOS GAMYBOS ĮRENGINIŲ REKONSTRAVIMO TRILIŠKIŲ G. 12, TRILIŠKIŲ K., ŽIEŽMARIŲ APYLINKĖS SEN., KAIŠIADORIŲ R. SAV., PROJEKTAS.		
25006	SPV	G.ČIULKEVIČIUS	DOKUMENTO PAVADINIMAS		LAIDA
			VIZUALIZACIJA		0
KALBOS TRUMP. LT	STATYTOJAS/UŽSAKOVAS UAB "ŽIEŽMARIŲ GĖLĖS"		DOKUMENTO ŽYMUO 07-01/01-155 - PP		LAPAS LAPŲ
					1 1