


ŠIAURINIS FASADAS (prieš kapitalinį remontą)

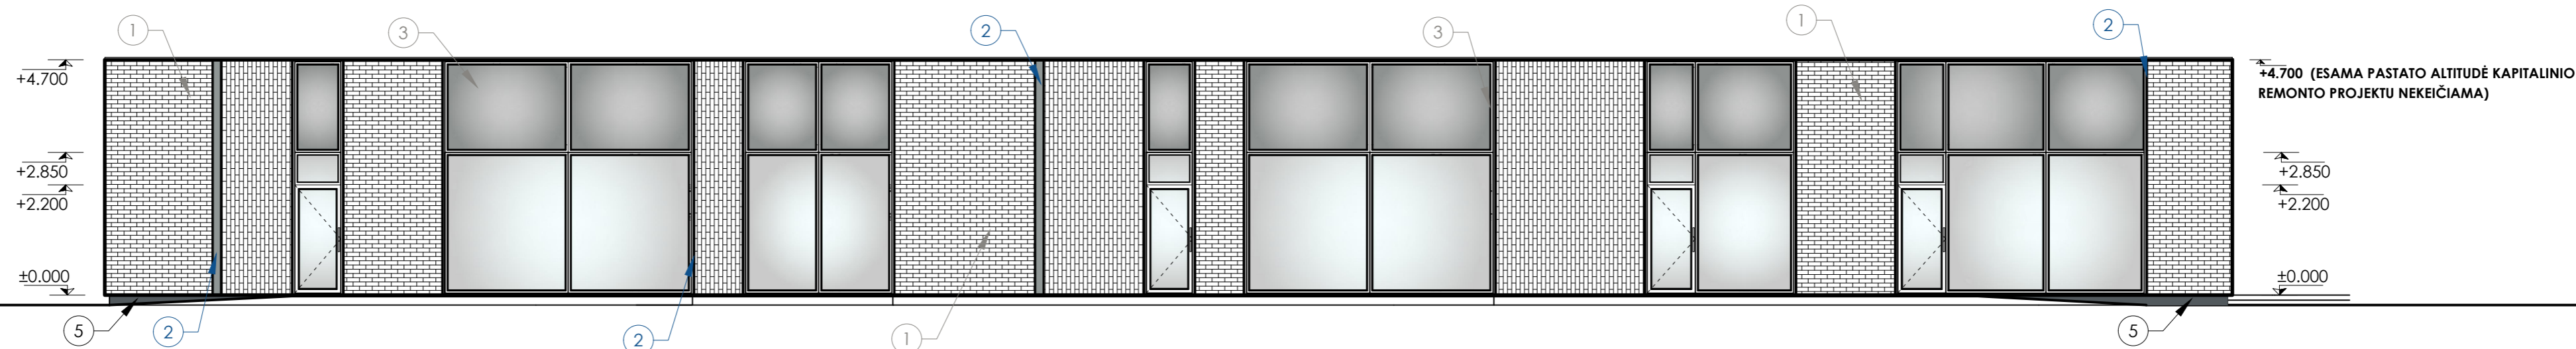

ŠIAURINIS FASADAS (po kapitalinio remonto)

FASADŲ APDAILOS ŽYMĖJIMAI:

1		- KLINKERIO PLYTELĖS (RAL 7048*)
2		- SKARDOS LANKSTINIAI (intarpai fasade, angokraščiai) (RAL 7043* antracitas)
3		- LANGAI (VITRINOS) (RAL 7043* antracitas)
4		- SKARDA (stogo danga) (RAL 7043* antracitas)
5		- TINKAS(cokolio apdaila) (RAL 7011*)

1. * Spalvos fikslinamos autorines priežiūros metu.

PASTABOS:


- Pastato ±0.000 - pirmo aukšto grindų dangos paviršius.
- MATMENYS DUOTI MILIMETRAIS, ALTITUDĖS - METRAIS, VADOVAUJANTIS KADASTRINIŲ MATAVIMŲ BYLOS DUOMENIMIS.
- Visus matmenis ir plotus **BŪTINA** tikslinti statybos metu.
- Esami inžinerinių tinklų įvadai kapitalinio remonto projektu nekeičiami ir nerekonstruojami. Nauji inžineriniai tinklai neprojektuojami.
- Esamas pastato aukštis kapitalinio remonto projektu nekeičiamas.
- Esamas pastato tūris kapitalinio remonto projektu nekeičiamas.
- Esamas turgaus paviljono pastatas kapitalinio remonto projektu nesprenžiamas

0		2020-03		PROJEKTIINIAI PASIŪLYMAI	
LAIDA		IŠLEIDIMO DATA		LAIDOS STATUSAS IR IŠLEIDIMO PRIEŽASTIS (JEI TAIKOMA)	
UGNIUS ARCHITEKTAI		UAB "UGNIUS & ARCHITEKTAI" Įmonės kodas: 304222097 Adresas: M. Daukšos g. 30, LT-44282 Kaunas, Lietuva Telefonas.: +370 608 22 491 El. paštas.: ugnius@ugniosa.lt		OBJEKTAS: Administracinės paskirties pastato kapitalinio remonto, keičiant paskirtį į prekybą, R. Juknevičiaus g. 9, Marijampolėje projektiniai pasiūlymai ADRESAS: R. Juknevičiaus g. 9, Marijampolė (skl. kad. Nr. 1801/0006:52) Marijampolės m. k.v.	
A2070	PV	Ugnius Vasiliauskas		BRĖŽINYS: Šiaurinis fasadas (prieš ir po kapitalinio remonto), M1:100	LAIDA
0017793	Arch	Tomas Jonaitis			0
LT	STATYTOJAS: UAB "Degučių Turgus"			ŽYMUO: UA PP-SA 2020-03-09-01	LAPAS
					LAPŲ
					05 0

+4.700 (ESAMA PASTATO ALTITUDĖ KAPITALINIO REMONTO PROJEKTU NEKEIČIAMA)



+2.300
+2.100
±0.000

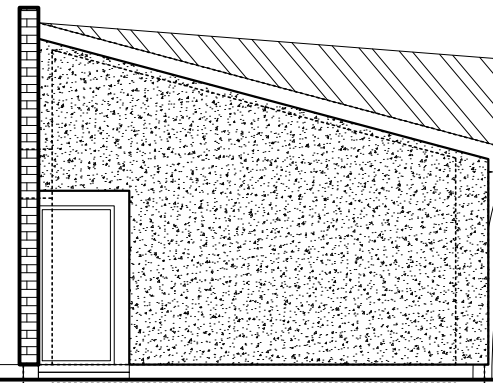

+2.800* (ESAMA PASTATO ALTITUDĖ KAPITALINIO REMONTO PROJEKTU NEKEIČIAMA)
+2.550*


Pastatas - Turgaus paviljonas
(žymėjimas plane 1E1/g) -
šiuo projektu nesprendžiamas

VAKARINIS FASADAS (prieš kapitalinį remontą)

+4.700 (ESAMA PASTATO ALTITUDĖ KAPITALINIO REMONTO PROJEKTU NEKEIČIAMA)



-0.200*
±0.000

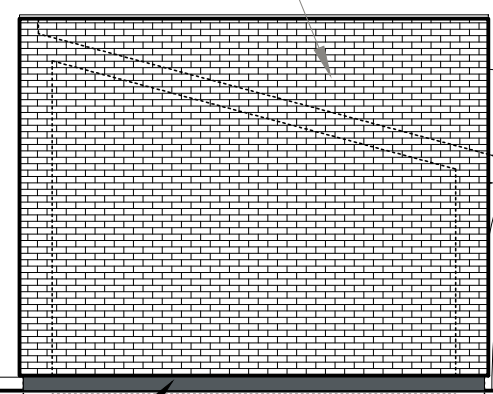

+2.800* (ESAMA PASTATO ALTITUDĖ KAPITALINIO REMONTO PROJEKTU NEKEIČIAMA)
+2.550*

Pastatas - Turgaus paviljonas
(žymėjimas plane 1E1/g) -
šiuo projektu nesprendžiamas


VAKARINIS FASADAS (po kapitalinio remonto)

FASADŲ APDAILOS ŽYMĖJIMAI:

1		- KLINKERIO PLYTELĖS (RAL 7048*)
2		- SKARDOS LANKSTINIAI (įtarpai fasade, angokraščiai) (RAL 7043* antracitas)
3		- LANGAI (VITRINOS) (RAL 7043* antracitas)
4		- SKARDA (stogo danga) (RAL 7043* antracitas)
5		- TINKAS(cokolio apdaila) (RAL 7011*)

PASTABOS:

1. Pastato ±0.000 - pirmo aukšto grindų dangos paviršius.
2. MATMENYS DUOTI MILIMETRAIS, ALTITUDĖS - METRAIS, **VADOVAUJANTIS KADASTRINIŲ MATAVIMŲ BYLOS DUOMENIMIS.**
3. Visus matmenis ir plotus **BŪTINA** tikslinti statybos metu.
4. Esami inžinerinių tinklų įvadai kapitalinio remonto projektu nekeičiami ir nerekonstruojami. Nauji inžineriniai tinklai neprojektuojami.
5. Esamas pastato aukštis kapitalinio remonto projektu nekeičiamas.
6. Esamas pastato tūris kapitalinio remonto projektu nekeičiamas.
7. Esamas turgaus paviljono pastatas kapitalinio remonto projektu nesprendžiamas

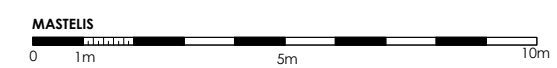

0		2020-03		PROJEKGINIAI PASIŪLYMAI	
LAIDA	IŠLEIDIMO DATA	LAIDOS STATUSAS IR IŠLEIDIMO PRIEŽASTIS (JEI TAIKOMA)			
UGNIUS ARCHITEKTAI		UAB "UGNIUS ir ARCHITEKTAI" Įmonės kodas: 304222097 Adresas: M. Daukšos g. 30, LT-44282 Kaunas, Lietuva Telefonas.: +370 608 22 491 El. paštas.: ugnius@ugniusqa.lt		OBJKTAS: Administracinės paskirties pastato kapitalinio remonto, keičiant paskirtį į prekybą, R. Juknevičiaus g. 9, Marijampolėje projektiniai pasiūlymai ADRESAS: R. Juknevičiaus g. 9, Marijampolė (skl. kad. Nr. 1801/0006:52) Marijampolės m. k.v.	
A2070	PV	Ugnius Vasiliauskas			BRĖŽINYS: Vakarinis fasadas (prieš ir po kapitalinio remonto), M1:100
0017793	Arch	Tomas Jonaitis			
LT	STATYTOJAS: UAB "Degučių Turgus"	ŽYMUO: UA PP-SA 2020-03-09-01		LAPAS 06	LAPŲ 0

Autoriui teisės yra UAB "UGNIUS ir ARCHITEKTAI" nuosavybė. Turinys yra saugomas pagal autorių teisių ir kitus intelektines nuosavybės įstatymus. Be raštiško UAB "UGNIUS ir ARCHITEKTAI" leidimo griežtai draudžiama naudoti ir platinti esančių tekstinę bei grafinę informaciją.

+4.700 (ESAMA PASTATO ALTITUDĖ KAPITALINIO REMONTO PROJEKTU NEKEIČIAMA)


+2.800* (ESAMA PASTATO ALTITUDĖ KAPITALINIO REMONTO PROJEKTU NEKEIČIAMA)

+2.550*

+2.200

+1.200

±0.000

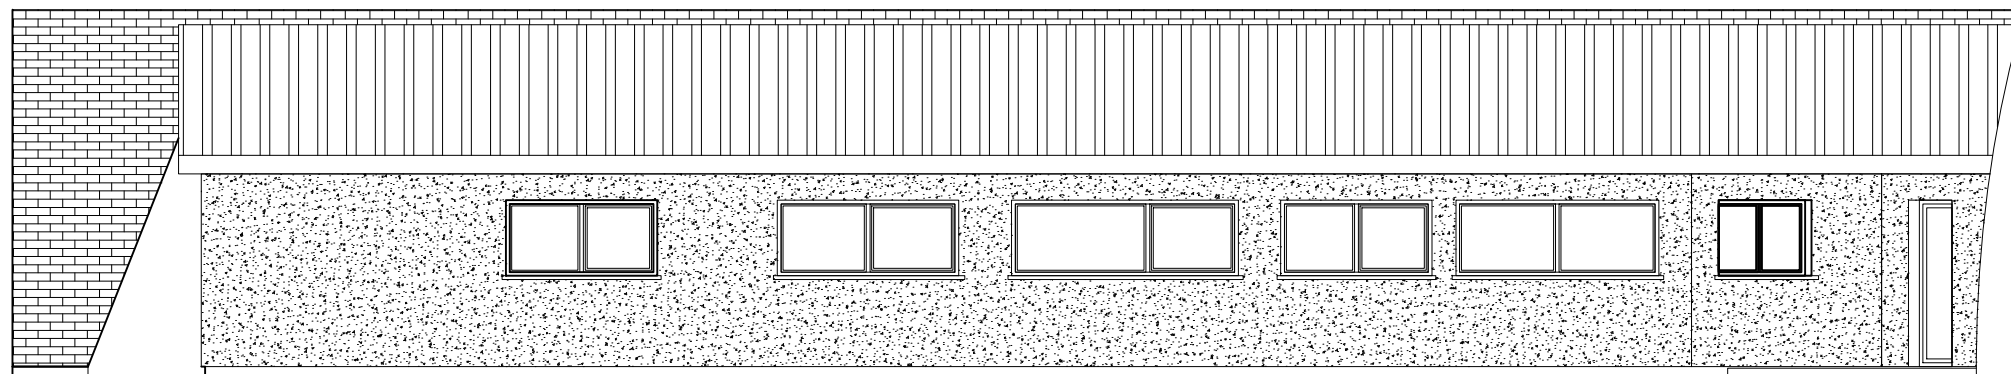

Pastatas - Turgaus paviljonas
(žymėjimas plane 1E1/g) -
šiuo projektu nesprendžiamas

PIETINIS FASADAS (prieš kapitalinį remontą)

+4.700 (ESAMA PASTATO ALTITUDĖ KAPITALINIO REMONTO PROJEKTU NEKEIČIAMA)


+2.800* (ESAMA PASTATO ALTITUDĖ KAPITALINIO REMONTO PROJEKTU NEKEIČIAMA)

+2.550*

+2.200

+1.200

±0.000

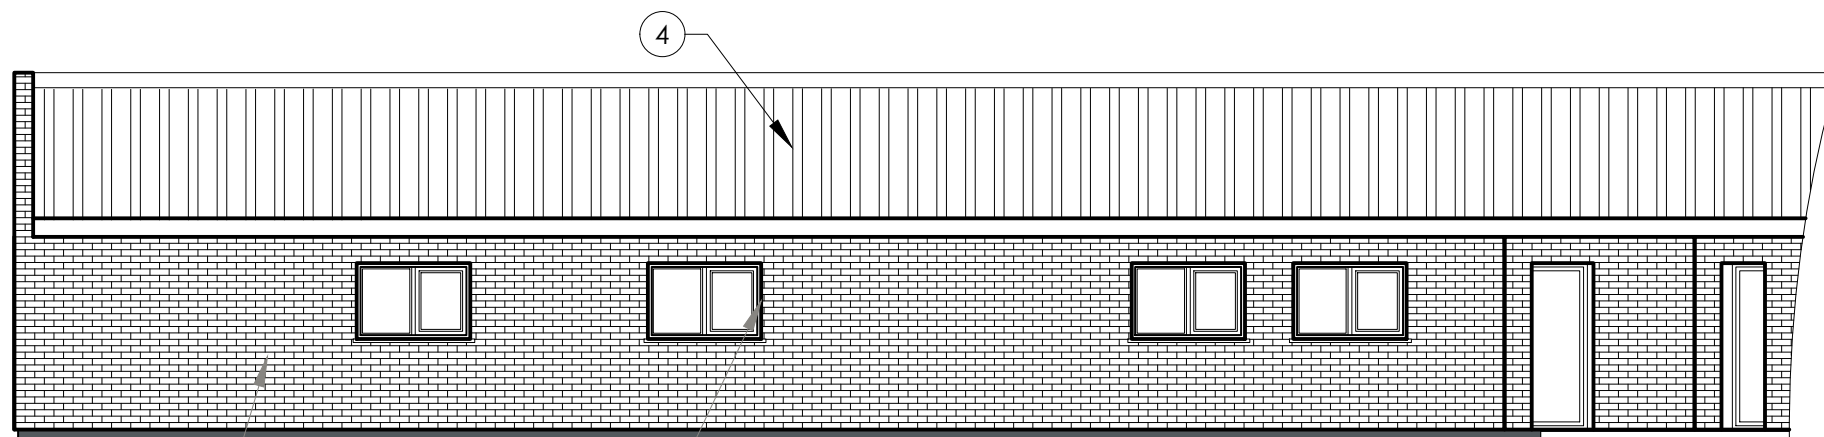

Pastatas - Turgaus paviljonas
(žymėjimas plane 1E1/g) -
šiuo projektu nesprendžiamas

PIETINIS FASADAS (po kapitalinio remonto)

FASADŲ APDAILOS ŽYMĖJIMAI:

1		- KLINKERIO PLYTELĖS (RAL 7048*)
2		- SKARDOS LANKSTINIAI (intarpai fasade, angokraščiai) (RAL 7043* antracitas)
3		- LANGAI (VITRINOS) (RAL 7043* antracitas)
4		- SKARDA (stogo danga) (RAL 7043* antracitas)
5		- TINKAS(cokolio apdaila) (RAL 7011*)

PASTABOS:

- Pastato ±0.000 - pirmo aukšto grindų dangos paviršius.
- MATMENYS DUOTI MILIMETRAIS, ALTITUDĖS - METRAIS, **VADOVAUJANTIS KADASTRINIŲ MATAVIMŲ BYLOS DUOMENIMIS.**
- Visus matmenis ir plotus **BŪTINA** tikslinti statybos metu.
- Esami inžinerinių tinklų įvadai kapitalinio remonto projektu nekeičiami ir nerekonstruojami. Nauji inžineriniai tinklai neprojektuojami.
- Esamas pastato aukštis kapitalinio remonto projektu nekeičiamas.
- Esamas pastato tūris kapitalinio remonto projektu nekeičiamas.
- Esamas turgaus paviljono pastatas kapitalinio remonto projektu nesprendžiamas

MASTELIS

0 1m 5m 10m

0	2020-03	PROJEKTINIAI PASIŪLYMAI	
LAIDA	IŠLEIDIMO DATA	LAIDOS STATUSAS IR IŠLEIDIMO PRIEŽASTIS (JEI TAIKOMA)	
UGNIUS ARCHITEKTAI	UAB "UGNIUS ir ARCHITEKTAI" Įmonės kodas: 304222097 Adresas: M. Daukšos g. 30, LT-44282 Kaunas, Lietuva Telefonas.: +370 608 22 491 El. paštas.: ugnius@ugniusq.lt	OBJKTAS: Administracinės paskirties pastato kapitalinio remonto, keičiant paskirtį į prekybos, R. Juknevičiaus g. 9, Marijampolėje projektiniai pasiūlymai ADRESAS: R. Juknevičiaus g. 9, Marijampolė (skl. kad. Nr. 1801/0006:52) Marijampolės m. k.v.	
A2070	PV	Ugnius Vasiliauskas	BRĖŽINYS: Pietinis fasadas (prieš ir po kapitalinio remonto), M1:100
0017793	Arch	Tomas Jonaitis	
LT	STATYTOJAS: UAB "Degučių Turgus"	ŽYMUO: UA PP-SA 2020-03-09-01	
			LAPAS
			LAPŲ
			07
			0