


UGNIUS ARCHITEKTAI

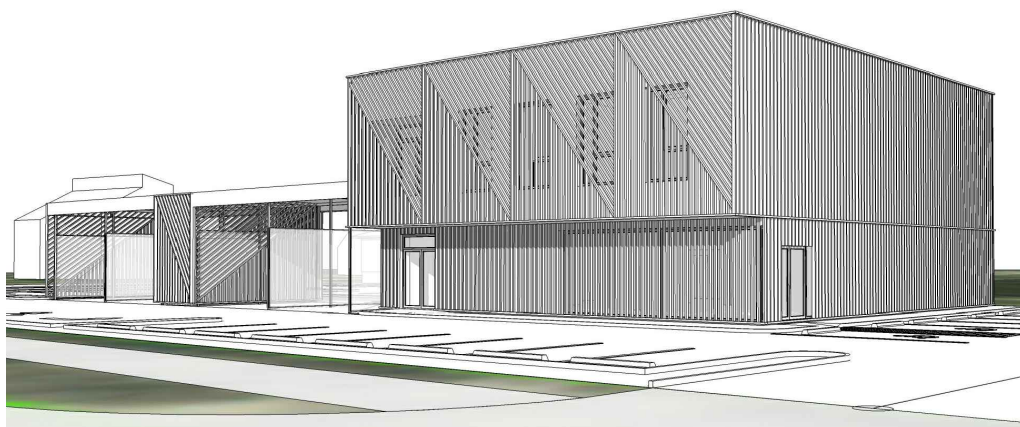

STATINIO PAVADINIMAS: **Prekybos paskirties pastato su automobilių savitarnos plovykla Melioratorių g. 49 Kretingoje statybos projektiniai pasiūlymai**

ADRESAS:

**Melioratorių g. 49, Kretinga
(skl. kad. Nr. 5634/0008:797)**

STATYTOJAS:

UAB "Mirigitos investicijos"

STATINIO KATEGORIJA:

Neypatingas statinys

STATYBOS DARBŲ RŪŠIS:

Nauja statyba

PROJEKTO RENGIMO ETAPAS:

(PP) Projektiniai pasiūlymai

PROJEKTO VADOVAS:

U. Vasiliauskas A 2070

ARCH:

T. Jonaitis 0017793

PROJEKTO DALYS:


**SP (sklypo planas);
SA (Architektūra);**

UAB "UGNIUS IR ARCHITEKTAI"
Į. K. 304222097
J. JABLONSKIO G. 21-5, LT 44284, KAUNAS
TEL. +370 608 22 491

KAUNAS 2020

PROJEKTINIŲ PASIŪLYMŲ TURINYS

ŽYMUO	PAVADINIMAS	PASTABOS
TEKSTINĖ DALIS		
PP-T	Projektinių pasiūlymų turinys	
PP-BSR	Bendrieji statinio rodikliai	
PP-AR	Aiškkinamasis raštas	
DOKUMENTAI		
	PV atestatas (U. Vasiliauskas, Nr. A2070)	NEVIEŠINAMA INFORMACIJA
	Architekto kvalifikacijos diplomas (T. Jonaitis, Nr. 0017793)	
	Nekilnojamojo turto registrų centro pažyma	
	Žemės sklypo ribų planas	
	Žemės sklypo servitutų planas	
	Suderintas nuovažos planas (2017m.)	
	Sklypo detalusis planas	
	Projektinių pasiūlymų rengimo užduotis	
BRĖŽINIAI		
PP-SP-01	Situacijos schema, M1:1000	
PP-SP-02	Sklypo planas, M1:500	
PP-SA-01	1a. planas, M1:125	
PP-SA-02	2a. planas, M1:125	
PP-SA-03	Pastato pjūviai 1-1, M1:125	
PP-SA-04	Pastato pjūviai 2-2, M1:100	
PP-SA-05	Pastato rytinis fasadas, M1:125	
PP-SA-06	Pastato šiaurinis fasadas, M1:100	
PP-SA-07	Pastato vakarinis fasadas, M1:125	
PP-SA-08	Pastato pietinis fasadas, M1:100	
PP-SA-09	Pastato rytinis fasadas (spalvinis sprendimas), M1:125	
PP-SA-10	Pastato šiaurinis fasadas (spalvinis sprendimas), M1:100	
PP-SA-11	Pastato vakarinis fasadas (spalvinis sprendimas), M1:125	
PP-SA-12	Pastato pietinis fasadas (spalvinis sprendimas), M1:100	
VAIZDINĖ INFORMACIJA		
PP-SA-13	Pastato 3D vaizdai	

0	2020-02	PROJEKTINIAI PASIŪLYMAI			
LAIDA	IŠLEIDIMO DATA	LAIDOS STATUSAS IR IŠLEIDIMO PRIEŽASTIS (JEI TAIKOMA)			
		UAB "UGNIUS ir ARCHITEKTAI" Įmonės kodas: 304222097 Adresas: M. Daukšos g. 30, LT-44282 Kaunas, Lietuva Telefonas.: +370 608 22 491 El. paštas.: ugnius@ugniusa.lt		OBJKTAS: Prekybos paskirties pastato su automobilių savitarnos plovykla Melioratorių g. 49 Kretingoje, statybos projektiniai pasiūlymai ADRESAS: Melioratorių g. 49, Kretinga (skl. kad. Nr. 5634/0008:797)	
		A 2070 PV Ugnius Vasiliauskas 0017793 Arch Tomas Jonaitis		BRĖŽINYS: Projektinių pasiūlymų turinys LAIDA 0	
LT	STATYTOJAS: UAB "Mirigitos investicijos"		ŽYMUO: UA PP SA 2019-12-16-01		LAPAS 01
					LAPŲ 0


BENDRIEJI STATINIO RODIKLIAI (pagal STR 1.04.04:2017)

Eil. Nr.	Pavadinimas	Mato vnt.	Kiekis	Pastabos
1	SKLYPAS			
1.1	Sklypo plotas	m ²	2929	
1.2	Sklypo užstatymo intensyvumas	%	~16	
1.3	Sklypo užstatymo tankumas	%	~15	
1.4	Automobilių stovėjimo vietų skaičius	vnt.	~34	
2	STATINYS -N1- (Prekybos paskirties pastatas su automobilių savitarnos plovykla)			
2.1	Bendras plotas	m ²	471	
2.2	Naudingasis plotas	m ²	405	
2.3	Pagalbinis plotas	m ²	66.00	
2.4	Statinio tūris	m ³	~3192	
2.5	Aukštų skaičius	vnt.	2	
2.6	Statinio aukštis	m	iki 8.5	
2.7	Statinio atsparumas ugniai	klasė	II	
2.8	Energinio naudingumo klasė	klasė	A+	
2.9	Pastato (patalpų) akustinio komforto sąlygų klasė	klasė	C	

STATYTOJAS:
UAB "Mirigitos investicijos"



PROJEKTO VADOVAS:
U. Vasiliauskas A 2070

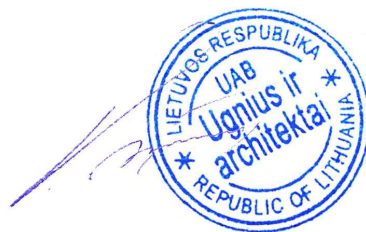
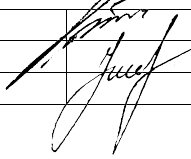


0	2020-02	PROJEKTINIAI PASIŪLYMAI		
LAIDA	IŠLEIDIMO DATA	LAIDOS STATUSAS IR IŠLEIDIMO PRIEŽASTIS (JEI TAIKOMA)		
UGNIUS ARCHITEKTAI	UAB "UGNIUS ir ARCHITEKTAI" Įmonės kodas: 304222097 Adresas: M. Daukšos g. 30, LT-44282 Kaunas, Lietuva Telefonas.: +370 608 22 491 El. paštas.: ugnius@ugniusa.lt	OBJEKTA: Prekybos paskirties pastato su automobilių savitarnos plovykla Melioratorių g. 49 Kretingoje, statybos projektiniai pasiūlymai ADRESAS: Melioratorių g. 49, Kretinga (skl. kad. Nr. 5634/0008:797)		
A 2070	PV	Ugnius Vasiliauskas	BRĖŽINYS: Bendrieji statinio rodikliai	LAIDA
0017793	Arch	Tomas Jonaitis		0
LT	STATYTOJAS: UAB "Mirigitos investicijos"	ŽYMUO: UA PP SP 2019-12-16-01		LAPAS LAPŲ
				1 0

PROJEKTINIŲ PASIŪLYMŲ AIŠKINAMASIS RAŠTAS

1. PROJEKTUOJAMŲ STATINIŲ PAŽINTINIAI DUOMENYS

- **Objektas:**
Prekybos paskirties pastato su automobilių savitarnos plovykla statybos projektiniai pasiūlymai
- **Statybos adresas:**
Melioratorių g. 49, Kretinga (skl. Kad. Nr. 5634/0008:797).
- **Statinio kategorija** (pagal STR 1.01.06:2002):
Neypatingas statinys.
- **Statybos darbų rūšis** (pagal STR 01.01.08:2002):
Nauja statyba.
- **Statytojas (užsakovas):**
UAB „Mirigitos investicijos“
 - **Statinių rūšis pagal naudojimo paskirtį** (pagal STR 1.01.09:2003):
Prekybos paskirties pastatas;
- **Projektuotojas:**
Techninio darbo projektą parengs UAB „UGNIUS ir ARCHITEKTAI“, įmonės kodas 304222097, adresas – J.Jablonskio g. 21-5, Kaunas, tel.: 8-608-22491. Projekto vadovas yra U.Vasiliauskas (kvalifikacijos atestato Nr. A2070).

0	2020-02	PROJEKTINIAI PASIŪLYMAI			
LAIDA	IŠLEIDIMO DATA	LAIDOS STATUSAS IR IŠLEIDIMO PRIEŽASTIS (JEI TAIKOMA)			
		UAB „UGNIUS ir ARCHITEKTAI“ Įmonės kodas: 304222097 Adresas: M.Daukšos g.30, LT-44282 Kaunas, Lietuva Telefonas: +370 608 22491 El. paštas: ugnius@ugnius.lt		OBJEKTAS: Kitos paskirties inžinerinio statinio (automobilių savitarnos plovyklos) ir prekybos paskirties pastato Melioratorių g. 49 Kretingoje, statybos projektiniai pasiūlymai ADRESAS: Melioratorių g. 49 Kaunas (skl. kad. Nr. 5634/0008:797)	
A 2070	PV	Ugnius Vasiliauskas		Brėžinys: Projektinių pasiūlymų aiškinamasis raštas	Laida
0017793	Arch	Tomas Jonaitis			0
LT	Užsakovas: UAB „Mirigitos investicijos“		Brėžinio žymuo: UA PP SA 2019-12-16-01	Lapas	Lapų
				1	3

2. ESAMOS SITUACIJOS APIBŪDINIMAS


Teritorija.

Sklypas yra rytinėje Kretingos dalyje, Melioratorių ir Vytauto gatvių sankirtoje. Sklypo plotas 2929m².

maps.lt
Žemėlapiai visiems


Komentaras:

Rodyti didelį žemėlapi



Rodyti žemėlapio objektų informaciją

Žemėlapio objektų informacija:

1.  Melioratorių g. 49, 97137 Kretinga

© UAB HNIT-BALTIC, 2001-2020. Visos teisės saugomos. (http://www.hnit-baltic.lt/)
Duomenų tiekėjai: GDR10LT © Nacionalinė Žemės Tarnyba prie ŽŪM, 2014 (http://www.nzt.lt/). CRT10LT © Nacionalinė Žemės Tarnyba prie ŽŪM, 2009-2010, 2012-2013 (http://www.nzt.lt/). Adresų ir gatvių duomenys © VI Registrų Centras, 2014 (http://www.registrucentras.lt/). © Anykščių rajono savivaldybė, 2001. © Panevėžio miesto savivaldybė, 2011. © SĮ Vilniaus planas, 2001. © Valstybinė saugomų teritorijų tarnyba prie Aplinkos ministerijos, 2013 Lietuvos Respublikos saugomų teritorijų valstybės kadaistro duomenys. Kitos organizacijos ir įmonės (http://www.maps.lt/#!/apple/autorines).

Brėžinys: Projektinių pasiūlymų aiškinamasis raštas	Laida
	0
Brėžinio žymuo: UA PP SA 2019-12-16-01	Lapas
	2
	Lapų
	3

Pagrindinė žemės naudojimo paskirtis.

Kita.

Naudojimo būdas.

Komercinės paskirties objektų teritorijos.

Reljefas.

Sklypo reljefas tolygus, prisitaikoma prie esamo žemės lygmens.

Įvažavimas į sklypą numatomas rytinėje sklypo dalyje pagal detalųjį planą ir 2017m parengtą ir suderintą „Nuovažos vastybinės reikšmės krašto kelyje Nr. 216 Gargždai-Kretinga 22,158 km kairėje pusėje rekonstravimo projektą“.

Kita įvažą į sklypą numatoma vakarinėje sklypo dalyje taip pat pagal detaliojo plano sprendinius.

3. PROJEKTINIŲ SPRENDINIŲ APRAŠYMAS

Numatomi darbai:

Numatomi projektiniai sprendiniai atitinka detaliojo plano sprendinius (pastatų aukštis, užstatymo tankumas bei intensyvumas) ir jiems neprieštarauja.

Prekybos paskirties pastatas. 1a. numatoma įrengti prekybos salę su sandėliavimo patalpomis, bei įvadu patalpomis. Į prekybos salę patenkama iš šiaurinės pastato dalies. Į sandėliavimo – iš vakarinės, šalia numatant transporto apsisukimo aikštelę.

Įrengiama automobilių savitarnos plovykla (4vnt. plovimo įrenginiai su technologinės įrangos patalpa) ir jai funkcionuoti reikalingais įrenginiais (siurblio ir servetėlių aparatai) bei inžineriniai tinklai (elektros, vandentiekio bei nuotekų).

Plovyklos pagrindas – g/b atvira grindų plokštė su įgilintais vandens surinkimo trapais. Šaltuoju metų laiku pagrindas bus šildomas ledo atitirpimui (įrengiami šildymo kabeliai). Šalia numatomos įrengti automobilių stovėjimo vietos, bei asfalto dangos ruožas, skirtas automobiliams laukti eilėje į plovyklą, taip išvengiant spūsčių patenkant į kitas sklype numatomas stovėjimo vietas.

2a. numatomos poilsio patalpos, bei maitinimo patalpa (su virtuvėle) poilsio patalpų aptarnavimui. Į antrą aukštą patenkama per atskirą laiptinę. Šalia pastato numatomos automobilių stovėjimo vietos su reikalingu skaičiumi ŽN.


Pastato aukštis numatomas iki 8,50m. Pastatas projektuojamas ~3,25m nuo sklypo ribos, išlaikant STR 2.02.01:2004 8 priedo 1.1 punto reikalavimus dėl atstumo iki sklypo ribos ir pastato aukščio (žiūr. pastato pjūvius).

Statinio projekto vadovas: U.Vasiliauskas

Kvalifikacijos atestato Nr. A 2070

Data: 2020


Brėžinys: Projektinių pasiūlymų aiškinamasis raštas	Laida	
	0	
Brėžinio žymuo: UA PP SA 2019-12-16-01	Lapas	Lapų
	3	3

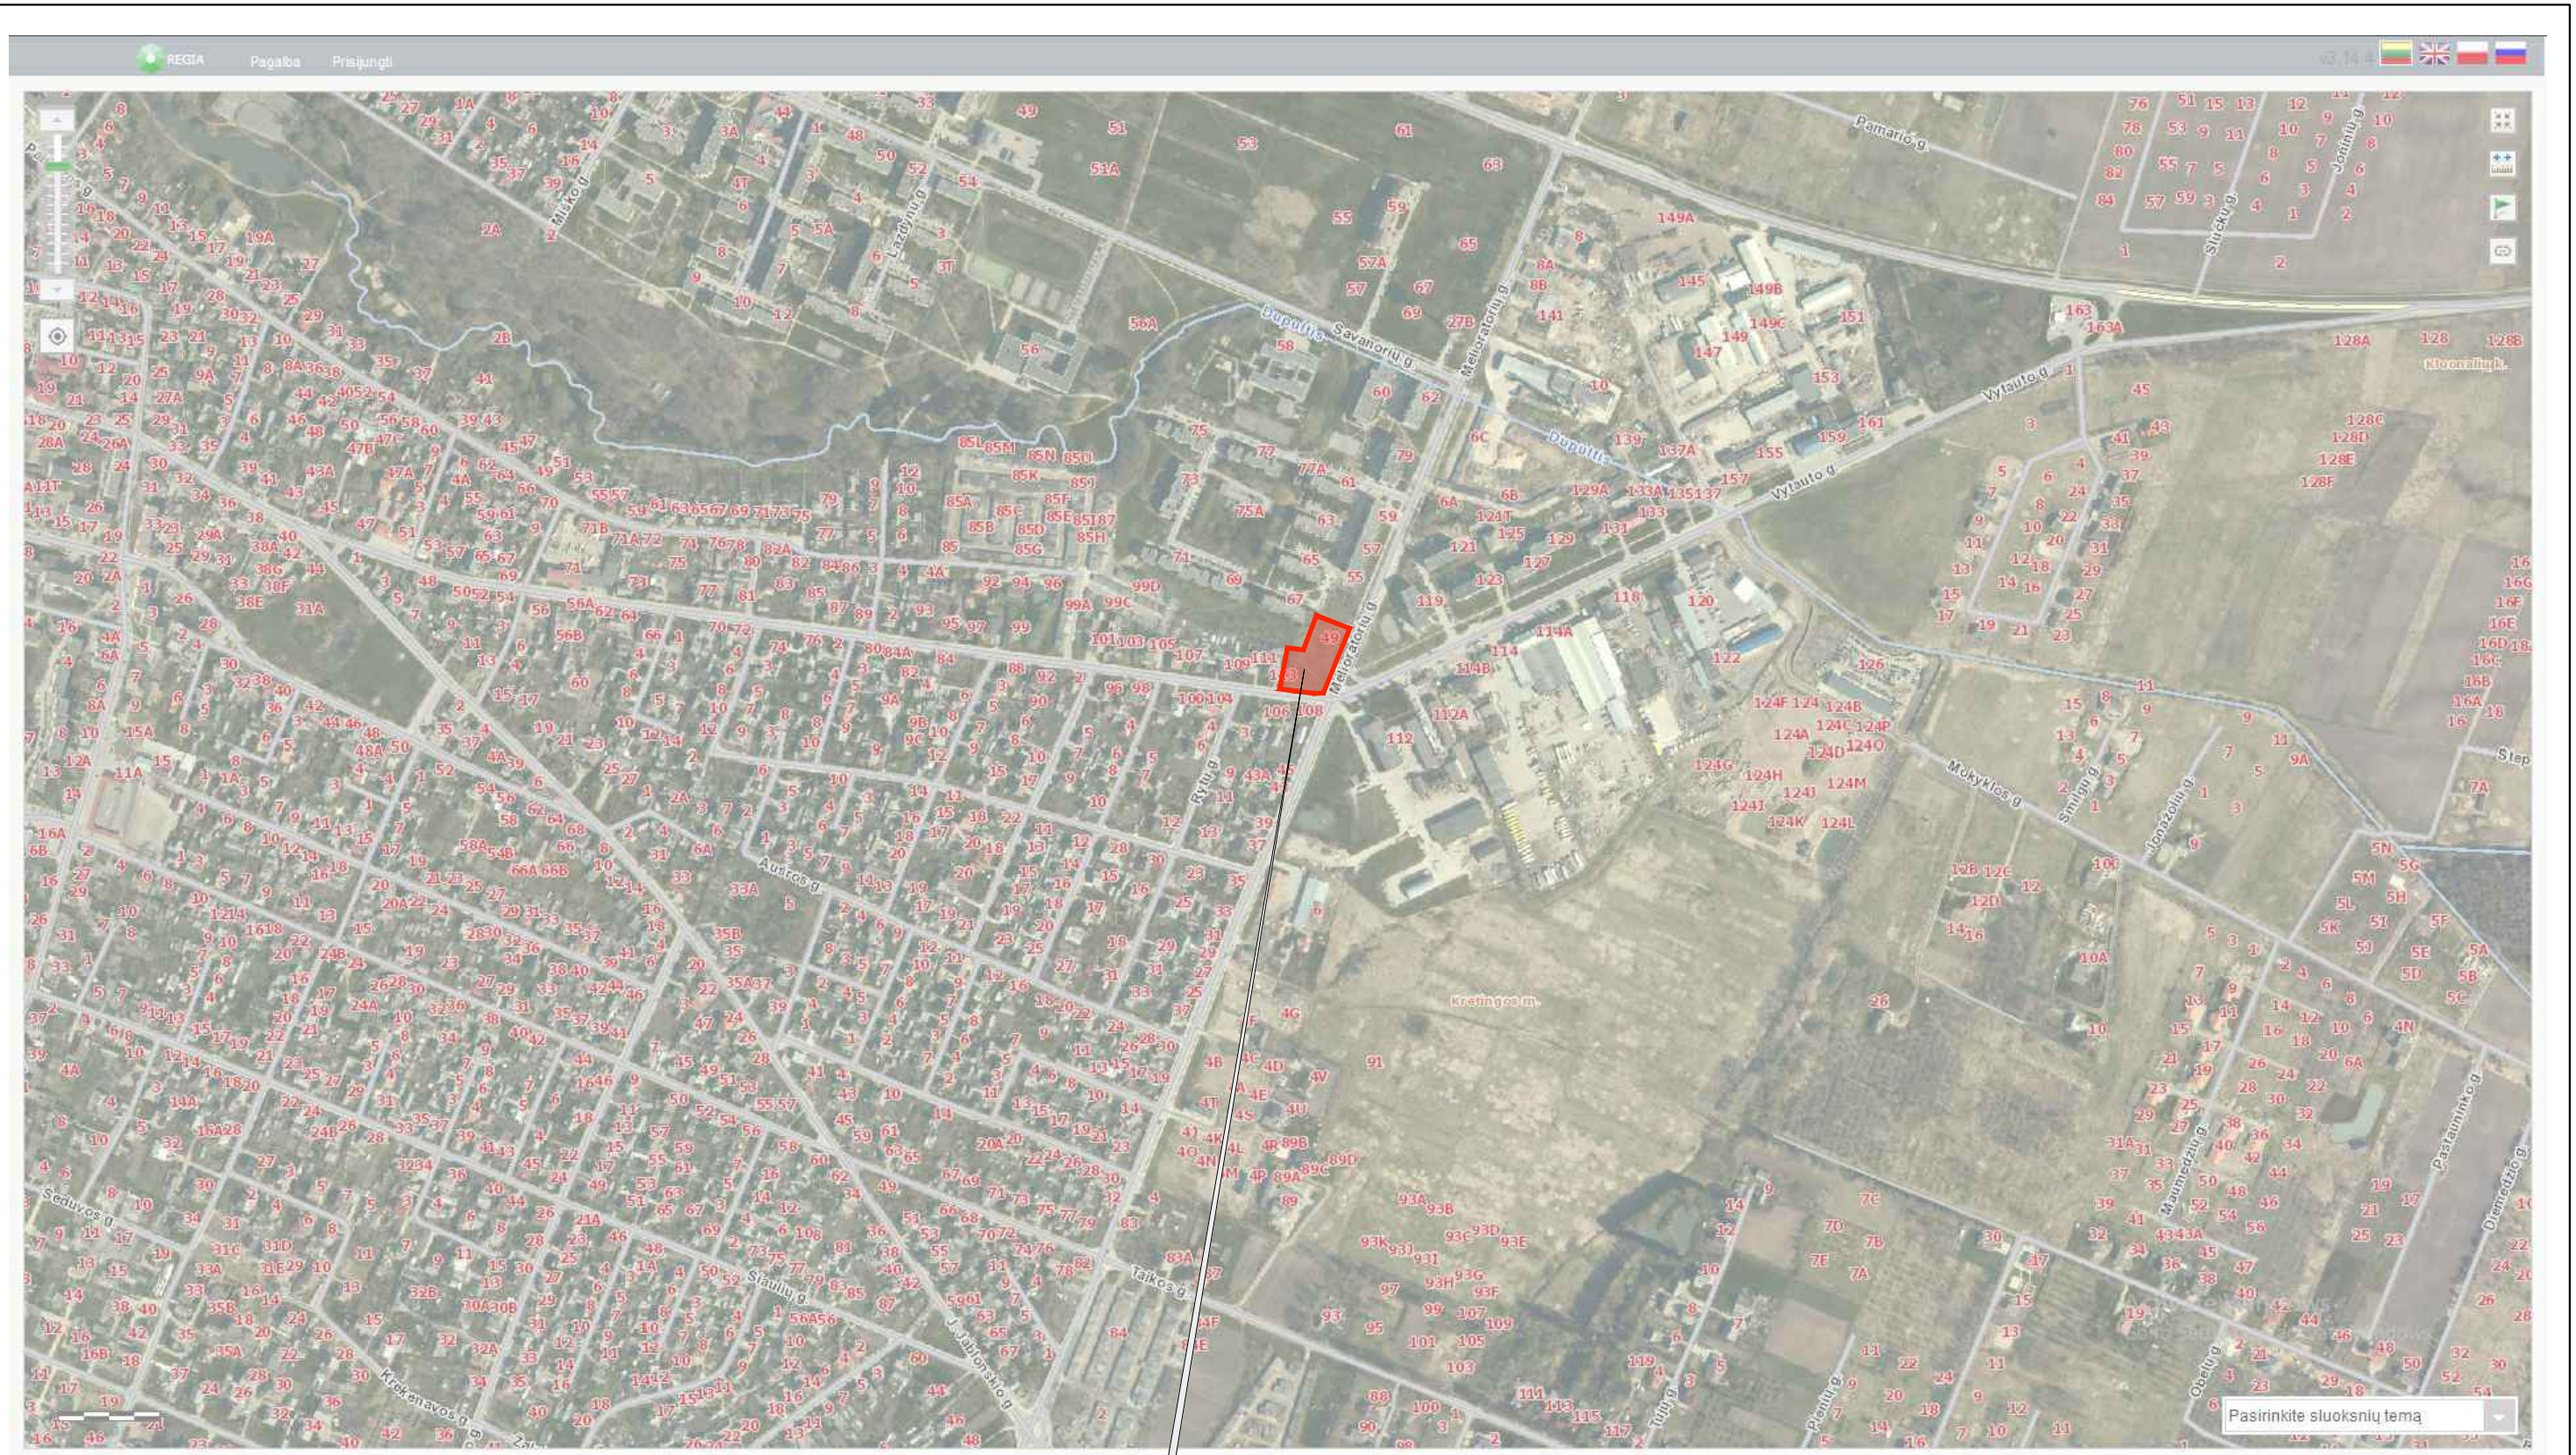

Projektuojamas sklypas

0	2020-02	PROJEKTINIAI PASIŪLYMAI		
LAIDA	IŠLEIDIMO DATA	LAIDOS STATUSAS IR IŠLEIDIMO PRIEŽASTIS (JEI TAIKOMA)		
	UAB "UGNIUS ir ARCHITEKTAI" Įmonės kodas: 304222097 Adresas: M. Daukšos g. 30, LT-44282 Kaunas, Lietuva Telefonas.: +370 608 22 491 El. paštas.: ugnius@ugnius.lt		OBJEKTA: Prekybos paskirties pastato su automobilių savitamos plovykla Melioratorių g. 49 Kretingoje, statybos projektiniai pasiūlymai ADRESAS: Melioratorių g. 49, Kretinga (skl. kad. Nr. 5634/0008:797)	
	A 2070	PV	Ugnius Vasiliauskas	BRŽINYS: Situacijos schema
0017793	Arch	Tomas Jonaitis	LAIDA 0	
LT	STATYTOJAS: UAB "Mirigitos investicijos"		ŽYMUO: UA PP SP 2019-12-16-01	LAPAS 1
			LAPŪ 0	

Autorinės teisės yra UAB "UGNIUS ir ARCHITEKTAI" nuosavybė. Turinys yra saugomas pagal autorių teisių ir kitus intelektines nuosavybės įstatymus. Be raštiško UAB "UGNIUS ir ARCHITEKTAI" leidimo griežtai draudžiama naudoti ir platinti esančių tekstinę bei grafinę informaciją.

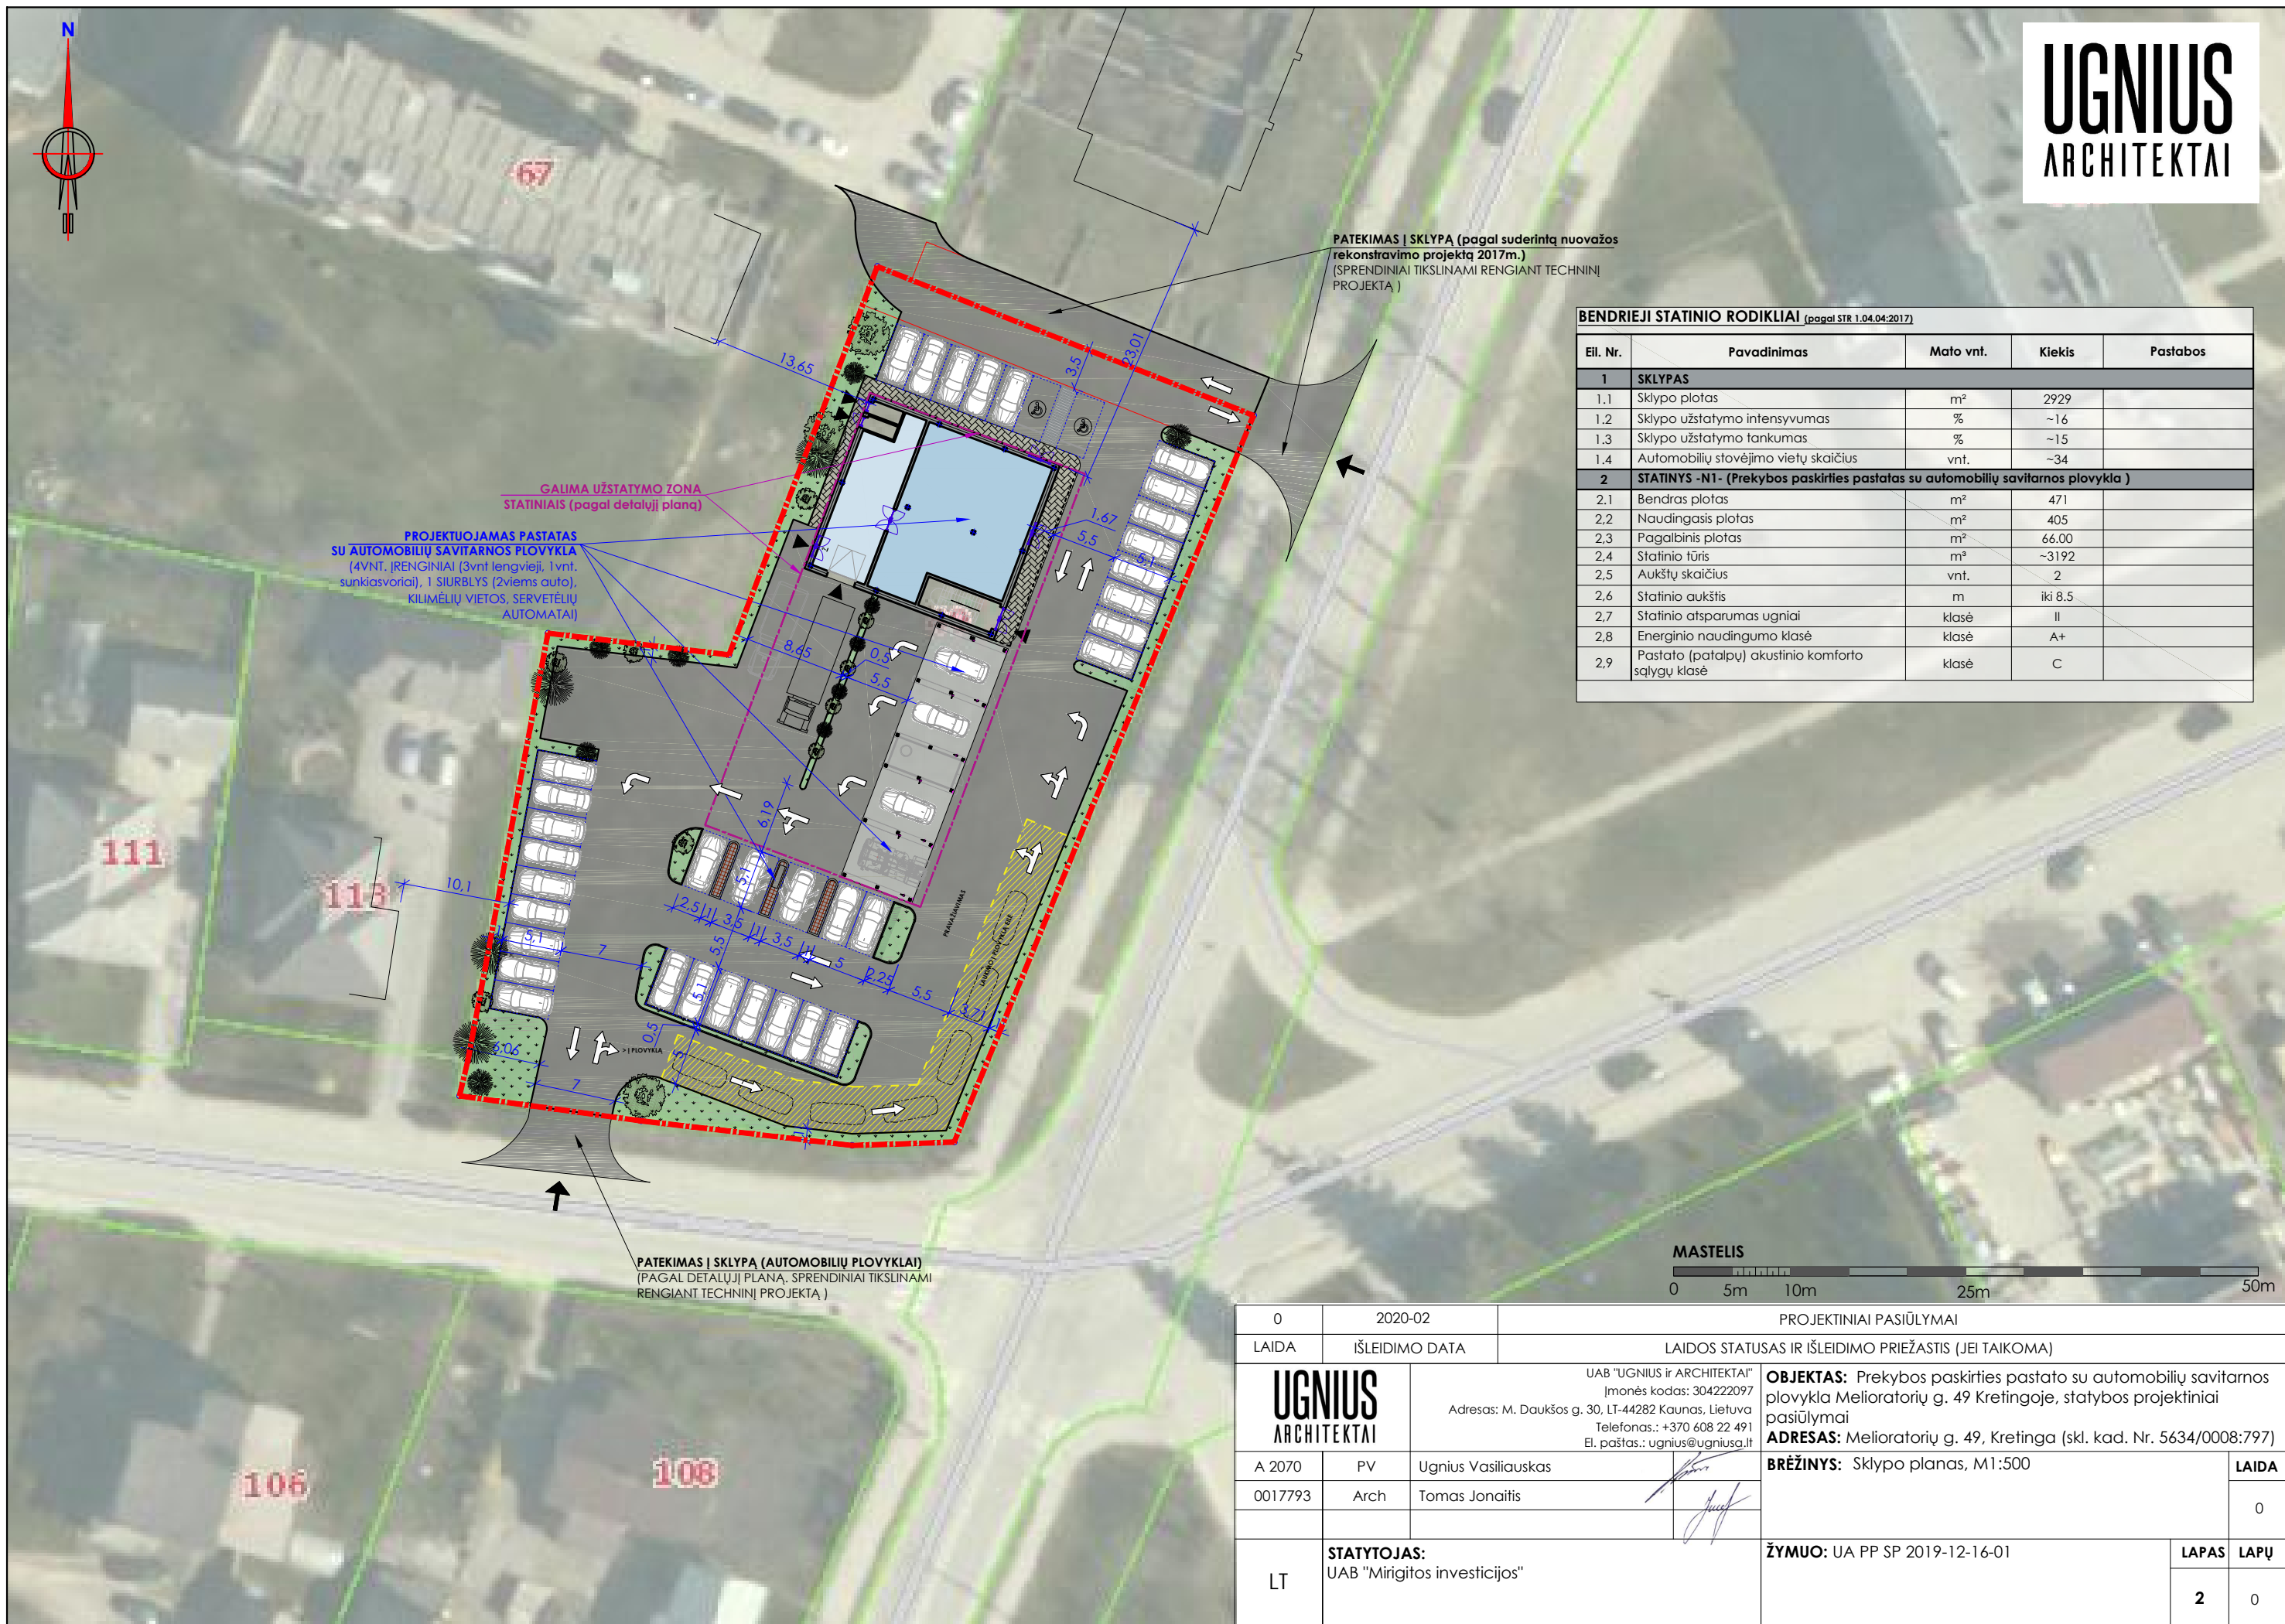

PATEKIMAS | SKLYPA (pagal suderintą nuvažos rekonstravimo projektą 2017m.)
(SPRENDINIAI TIKSLINAMI RENGIANTECHNINĮ PROJEKTĄ.)

GALIMA UŽSTATYMO ZONA STATINIAIS (pagal detalų planą)
PROJEKTUOJAMAS PASTATAS SU AUTOMOBILIŲ SAVITARNOS PLOVYKLA (4VNT. ĮRENGINIAI (3vnt lengvieji, 1vnt. sunkiasvoriai), 1 SIURBLYS (2viems auto), KILIMĖLIŲ VIETOS, SERVETĖLIŲ AUTOMATAI)

PATEKIMAS | SKLYPA (AUTOMOBILIŲ PLOVYKLAI) (PAGAL DETALŲ PLANĄ, SPRENDINIAI TIKSLINAMI RENGIANTECHNINĮ PROJEKTĄ.)

BENDRIEJI STATINIO RODIKLIAI (pagal STR 1.04.04:2017)				
Eil. Nr.	Pavadinimas	Mato vnt.	Kiekis	Pastabos
1 SKLYPAS				
1.1	Sklypo plotas	m ²	2929	
1.2	Sklypo užstatymo intensyvumas	%	~16	
1.3	Sklypo užstatymo tankumas	%	~15	
1.4	Automobilių stovėjimo vietų skaičius	vnt.	~34	
2 STATINYS -N1- (Prekybos paskirties pastatas su automobilių savitarnos plovykla)				
2.1	Bendras plotas	m ²	471	
2.2	Naudingasis plotas	m ²	405	
2.3	Pagalbinis plotas	m ²	66.00	
2.4	Statinio tūris	m ³	~3192	
2.5	Aukštų skaičius	vnt.	2	
2.6	Statinio aukštis	m	iki 8.5	
2.7	Statinio atsparumas ugniai	klasė	II	
2.8	Energinio naudingumo klasė	klasė	A+	
2.9	Pastato (patalpų) akustinio komforto sąlygų klasė	klasė	C	




0	2020-02	PROJEKTINGIAI PASIŪLYMAI		
LAIDA	IŠLEIDIMO DATA	LAIDOS STATUSAS IR IŠLEIDIMO PRIEŽASTIS (JEI TAIKOMA)		
		UAB "UGNIUS ir ARCHITEKTAI" Įmonės kodas: 304222097 Adresas: M. Daukšos g. 30, LT-44282 Kaunas, Lietuva Telefonas.: +370 608 22 491 El. paštas.: ugnius@ugniusa.lt		OBJKTAS: Prekybos paskirties pastato su automobilių savitarnos plovykla Melioratorių g. 49 Kretingoje, statybos projektiniai pasiūlymai ADRESAS: Melioratorių g. 49, Kretinga (skl. kad. Nr. 5634/0008:797)
A 2070	PV	Ugnius Vasiliauskas		BRŽINYS: Sklypo planas, M1:500 LAIDA 0
0017793	Arch	Tomas Jonaitis		
LT	STATYTOJAS: UAB "Mirigitos investicijos"		ŽYMUO: UA PP SP 2019-12-16-01	LAPAS 2 LAPŲ 0

Autorinės teisės yra UAB "UGNIUS ir ARCHITEKTAI" nuosavybė. Turinys yra saugomas pagal autorių teisių ir kitus intelektines nuosavybės įstatymus. Be raštiško UAB "UGNIUS ir ARCHITEKTAI" leidimo griežtai draudžiama naudoti ir platinti esančių tekstinę bei grafinę informaciją.

1a.


1A. patalpų EKSPLIKACIJA:

Eil. Nr.	Pavadinimas	Plotas, m ²	
101	Laiptinė	13.20	
102	Sandėliavimo patalpa	64.30	
103	Prekybos patala	149.22	
104	Įvadų patalpa	3.24	
105	Įvadų patalpa	3.24	
106	Techninė plovyklos patalpa	12.32	
VISO (1a.):		245.52	
VISO:		470.51	

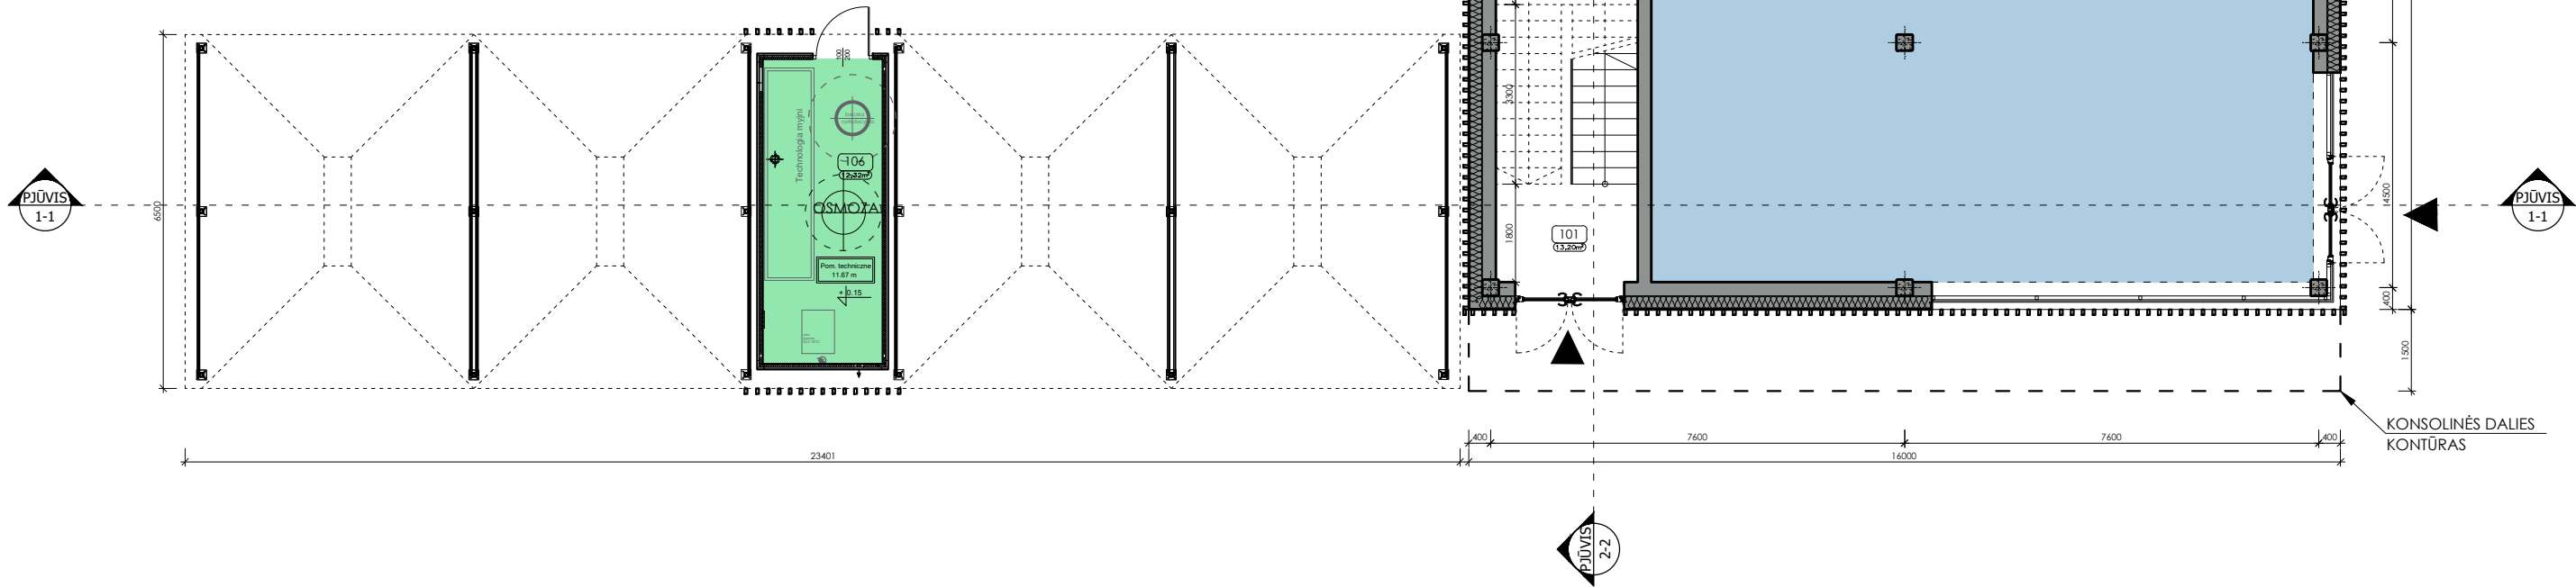

PASTABOS:

- Matmenys brėžinyje nurodyti milimetrais, altitudės - metrais.
- Pastato ±0.000 - pirmo aukšto grindų dangos paviršius.
- Įėjimo į pastatą durų slenksčiai negali būti aukštesni kaip 20mm.
- Durų angų aukštis 2,10m jeigu nenurodyta kitaip.
- Keisti betkuriuos projekto duomenis ar sprendinius, be autoriaus sutikimo draudžiama.
- Pastatas turi atitikti STR 2.01.02:2016 "Pastatų energetinio naudingumo projektavimas ir sertifikavimas" reikalavimus.
- Langai turi atitikti STR 2.04.01:2018 "Pastatų atitvaros. Sienos, stogai, langai ir išorinės įėjimo durys" reikalavimus.
- VISUS MATMENIS TIKSLINTI RENGIANČI TECHNINĮ STATYBOS PROJEKTĄ.
- Patalpų plotai nurodyti neįvertinus sienų apdailos.
- Patalpų, kuriose atvirai sumontuoti inžinerinių komunikacijų vamzdiniai aptaisai g/k konstrukcija, plotai ir galutinis išplanavimas gali būti fikslinamas.

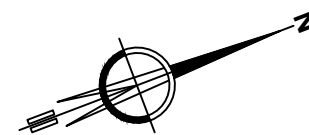



0	2020-02	PROJEKTINIAI PASIŪLYMAI							
LAIDA	IŠLEIDIMO DATA	LAIDOS STATUSAS IR IŠLEIDIMO PRIEŽASTIS (JEI TAIKOMA)							
	UAB "UGNIUS ir ARCHITEKTAI" Įmonės kodas: 304222097 Adresas: M. Daukšos g. 30, LT-44282 Kaunas, Lietuva Telefonas.: +370 608 22 491 El. paštas.: ugnius@ugniusq.lt		OBJKTAS: Prekybos paskirties pastato su automobilių savitamos plovykla Melioratorių g. 49 Kretingoje, statybos projektiniai pasiūlymai ADRESAS: Melioratorių g. 49, Kretinga (skl. kad. Nr. 5634/0008:797)						
	A 2070	PV	Ugnius Vasiliauskas	BRŽINYS: 1a. planas, M1:125 ŽYMUO: UA PP SA 2019-12-16-01					
0017793	Arch	Tomas Jonaitis	<table border="1"> <tr> <td>LAIDA</td> <td>0</td> </tr> <tr> <td>LAPAS</td> <td>1</td> </tr> <tr> <td>LAPŪ</td> <td>0</td> </tr> </table>		LAIDA	0	LAPAS	1	LAPŪ
LAIDA	0								
LAPAS	1								
LAPŪ	0								
LT	STATYTOJAS: UAB "Mirigitos investicijos"								

Autoriškos teisės yra UAB "UGNIUS ir ARCHITEKTAI" nuosavybė. Turinys yra saugomas pagal autorių teisių ir kitus intelektines nuosavybės įstatymus. Be raštiško UAB "UGNIUS ir ARCHITEKTAI" leidimo griežtai draudžiama naudoti ir platinti esančių tekstinę bei grafinę informaciją.

2a.

2A. patalpų EKSPLIKACIJA:


Eil. Nr.	Pavadinimas	Plotas, m ²	
201	Laiptinė	4.68	
202	Koridorius	27.66	
203	Mažinimo patalpa (su virtuve) poilsio patalpų aptarnavimui	59.12	
204	Poilsio patalpa	18.41	
205	Poilsio patalpa	18.41	
206	Poilsio patalpa	18.41	
207	Poilsio patalpa	17.25	
208	Poilsio patalpa	14.45	
209	Poilsio patalpa	15.20	
210	Poilsio patalpa	15.70	
211	Poilsio patalpa	15.70	
VISO (2a.):		224.99	
VISO:		470.51	

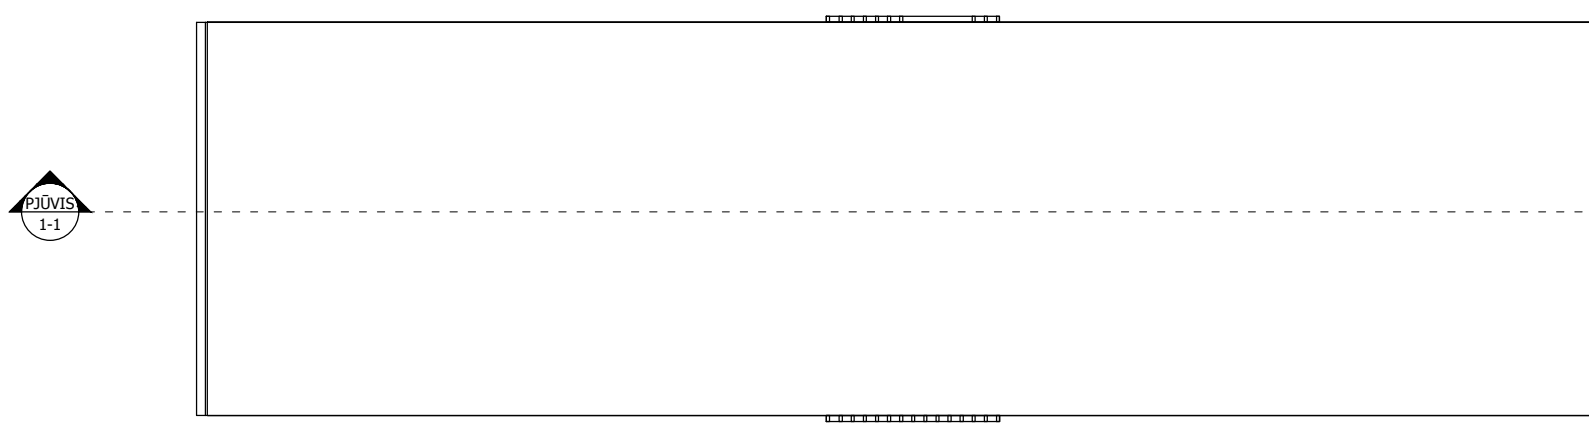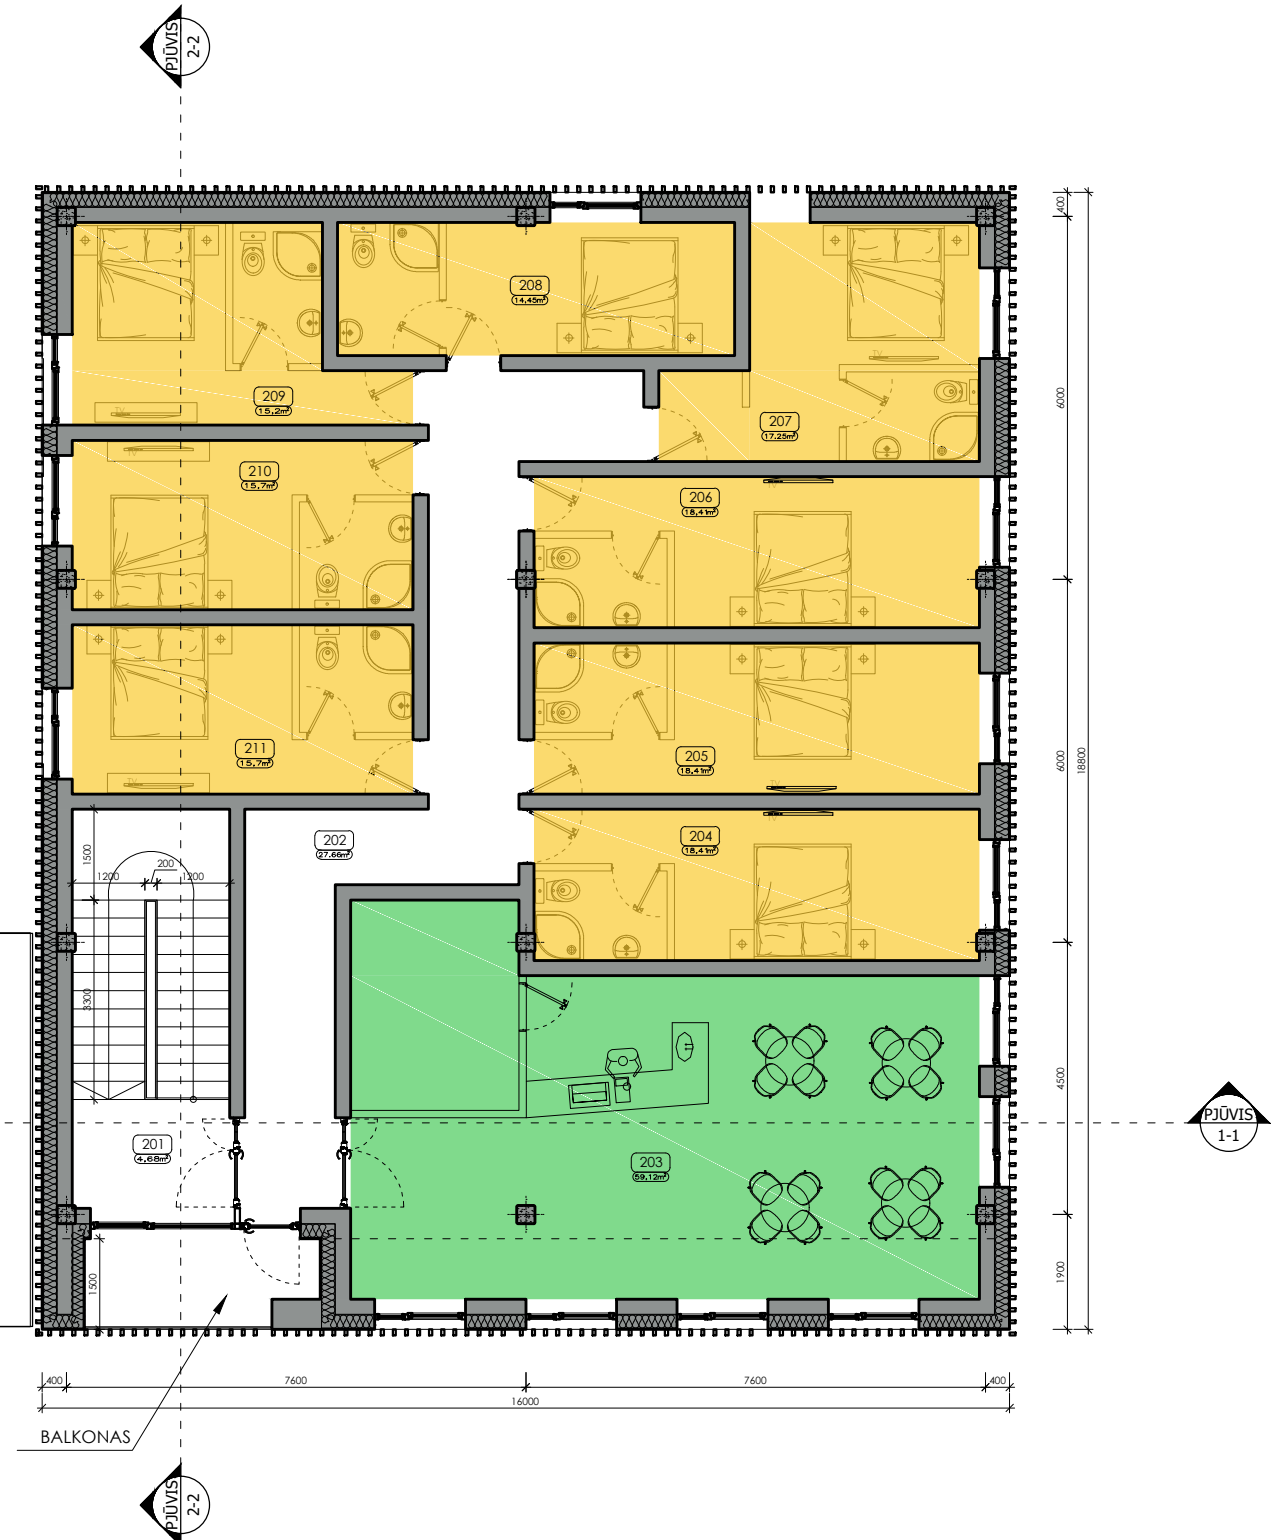

PJŪVIS
1-1

PJŪVIS
1-1


- PASTABOS:**
1. Matmenys brėžinyje nurodyti milimetrais, altitudės - metrais.
 2. Pastato ±0.000 - pirmo aukšto grindų dangos paviršius.
 3. Įėjimo į pastatą durų slenksčiai negali būti aukštesni kaip 20mm.
 4. Durų angų aukštis 2,10m jeigu nenurodyta kitaip.
 5. Keisti betkuriuos projektą duomenis ar sprendinius, be autoriaus sutikimo draudžiama.
 6. Pastatas turi atitikti STR 2.01.02:2016 "Pastatų energetinio naudingumo projektavimas ir sertifikavimas" reikalavimus.
 7. Langai turi atitikti STR 2.04.01:2018 "Pastatų atitvaros. Sienos, stogai, langai ir išorinės įėjimo durys" reikalavimus.
 8. VISUS MATMENIS TIKSLINTI RENGIANT TECHINĮ STATYBOS PROJEKTĄ.
 9. Patalpų plotai nurodyti neįvertinus sienų apdailos.
 10. Patalpų, kuriose atvirai sumontuoti inžinerinių komunikacijų vamzdiniai aptaisai g/k konstrukcija, plotai ir galutinis išplanavimas gali būti fikslinamas.

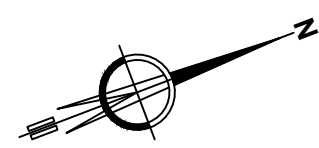

0	2020-02	PROJEKTO PASIŪLYMAI								
LAIDA	IŠLEIDIMO DATA	LAIDOS STATUSAS IR IŠLEIDIMO PRIEŽASTIS (JEI TAIKOMA)								
	UAB "UGNIUS ir ARCHITEKTAI" Įmonės kodas: 304222097 Adresas: M. Daukšos g. 30, LT-44282 Kaunas, Lietuva Telefonas.: +370 608 22 491 El. paštas.: ugnius@ugnius.lt		OBJEKTA: Prekybos paskirties pastato su automobilių savitamos plovykla Melioratorių g. 49 Kretingoje, statybos projektiniai pasiūlymai ADRESAS: Melioratorių g. 49, Kretinga (skl. kad. Nr. 5634/0008:797)							
	A 2070	PV	Ugnius Vasiliauskas	BRĖŽINYS: 2a. planas, M1:125 ŽYMUO: UA PP SA 2019-12-16-01						
0017793	Arch	Tomas Jonaitis	<table border="1"> <tr> <td>LT</td> <td> STATYTOJAS: UAB "Mirigitos investicijos" </td> <td> <table border="1"> <tr> <td>LAPAS</td> <td>LAPŲ</td> </tr> <tr> <td>2</td> <td>0</td> </tr> </table> </td> </tr> </table>		LT	STATYTOJAS: UAB "Mirigitos investicijos"	<table border="1"> <tr> <td>LAPAS</td> <td>LAPŲ</td> </tr> <tr> <td>2</td> <td>0</td> </tr> </table>	LAPAS	LAPŲ	2
LT	STATYTOJAS: UAB "Mirigitos investicijos"	<table border="1"> <tr> <td>LAPAS</td> <td>LAPŲ</td> </tr> <tr> <td>2</td> <td>0</td> </tr> </table>	LAPAS	LAPŲ	2	0				
LAPAS	LAPŲ									
2	0									

Autorinės teisės yra UAB "UGNIUS ir ARCHITEKTAI" nuosavybė. Turinys yra saugomas pagal autorių teisių ir kitus intelektines nuosavybės įstatymus. Be raštiško UAB "UGNIUS ir ARCHITEKTAI" leidimo griežtai draudžiama naudoti ir platinti esančių tekstinę bei grafinę informaciją.

PASTATŲ PJŪVIS 1-1, M1:125

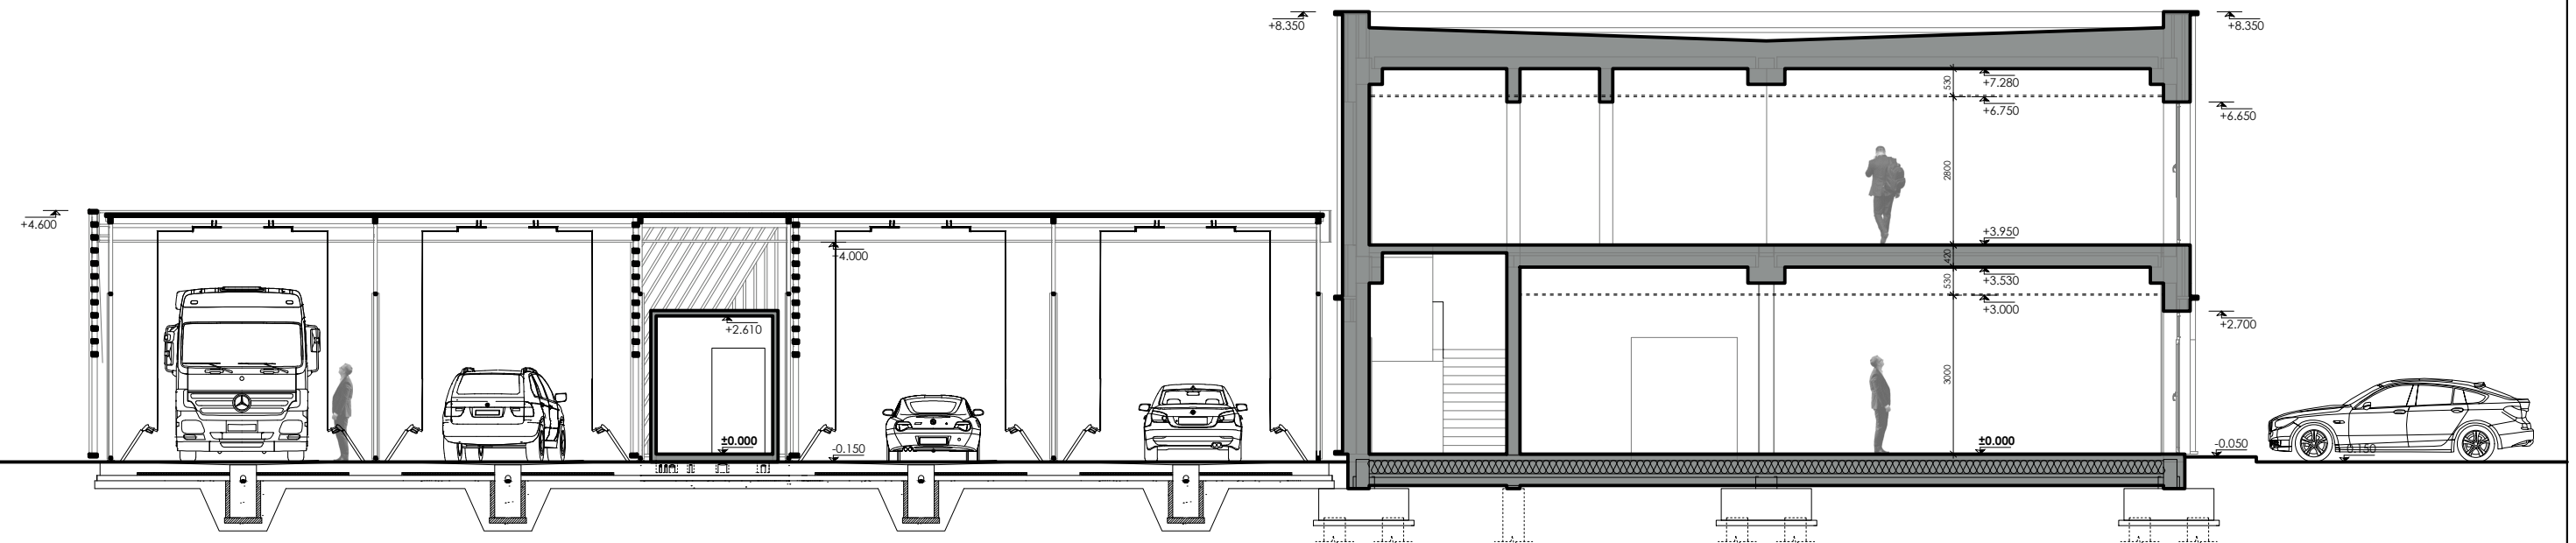


PASTABOS:

1. Matmenys brėžinyje nurodyti milimetrais, altitudės - metrais.
2. Pastato ± 0.000 - pirmo aukšto grindų dangos paviršius.
3. Įėjimo į pastatą durų slenksčiai negali būti aukštesni kaip 20mm.
4. Durų angų aukštis 2,10m jeigu nenurodyta kitaip.
5. Keisti betkuriuos projekto duomenis ar sprendinius, be autoriaus sutikimo draudžiama.
6. Pastatas turi atitikti STR 2.01.02:2016 "Pastatų energetinio naudingumo projektavimas ir sertifikavimas" reikalavimus.
7. Langai turi atitikti STR 2.04.01:2018 "Pastatų atitvaros. Sienos, stogai, langai ir išorinės įėjimo durys" reikalavimus.
8. VISUS MATMENIS TIKSLINTI RENGIANTECHNINĮ STATYBOS PROJEKTĄ.

0	2020-02	PROJEKTINIAI PASIŪLYMAI		
LAIDA	IŠLEIDIMO DATA	LAIDOS STATUSAS IR IŠLEIDIMO PRIEŽASTIS (JEI TAIKOMA)		
	UAB "UGNIUS ir ARCHITEKTAI" Įmonės kodas: 304222097 Adresas: M. Daukšos g. 30, LT-44282 Kaunas, Lietuva Telefonas.: +370 608 22 491 El. paštas.: ugnius@ugnius.lt		OBJKTAS: Prekybos paskirties pastato su automobilių savitamos plovykla Melioratorių g. 49 Kretingoje, statybos projektiniai pasiūlymai ADRESAS: Melioratorių g. 49, Kretinga (skl. kad. Nr. 5634/0008:797)	
	A 2070	PV	Ugnius Vasiliauskas	BRŽINYS: Pastatų pjūvis 1-1, M1:125 ŽYMUO: UA PP SA 2019-12-16-01
0017793	Arch	Tomas Jonaitis	LAIDA 0	
LT	STATYTOJAS: UAB "Mirigitos investicijos"		LAPAS 3	LAPŪ 0

PASTATŲ PJŪVIS 2-2, M1:100

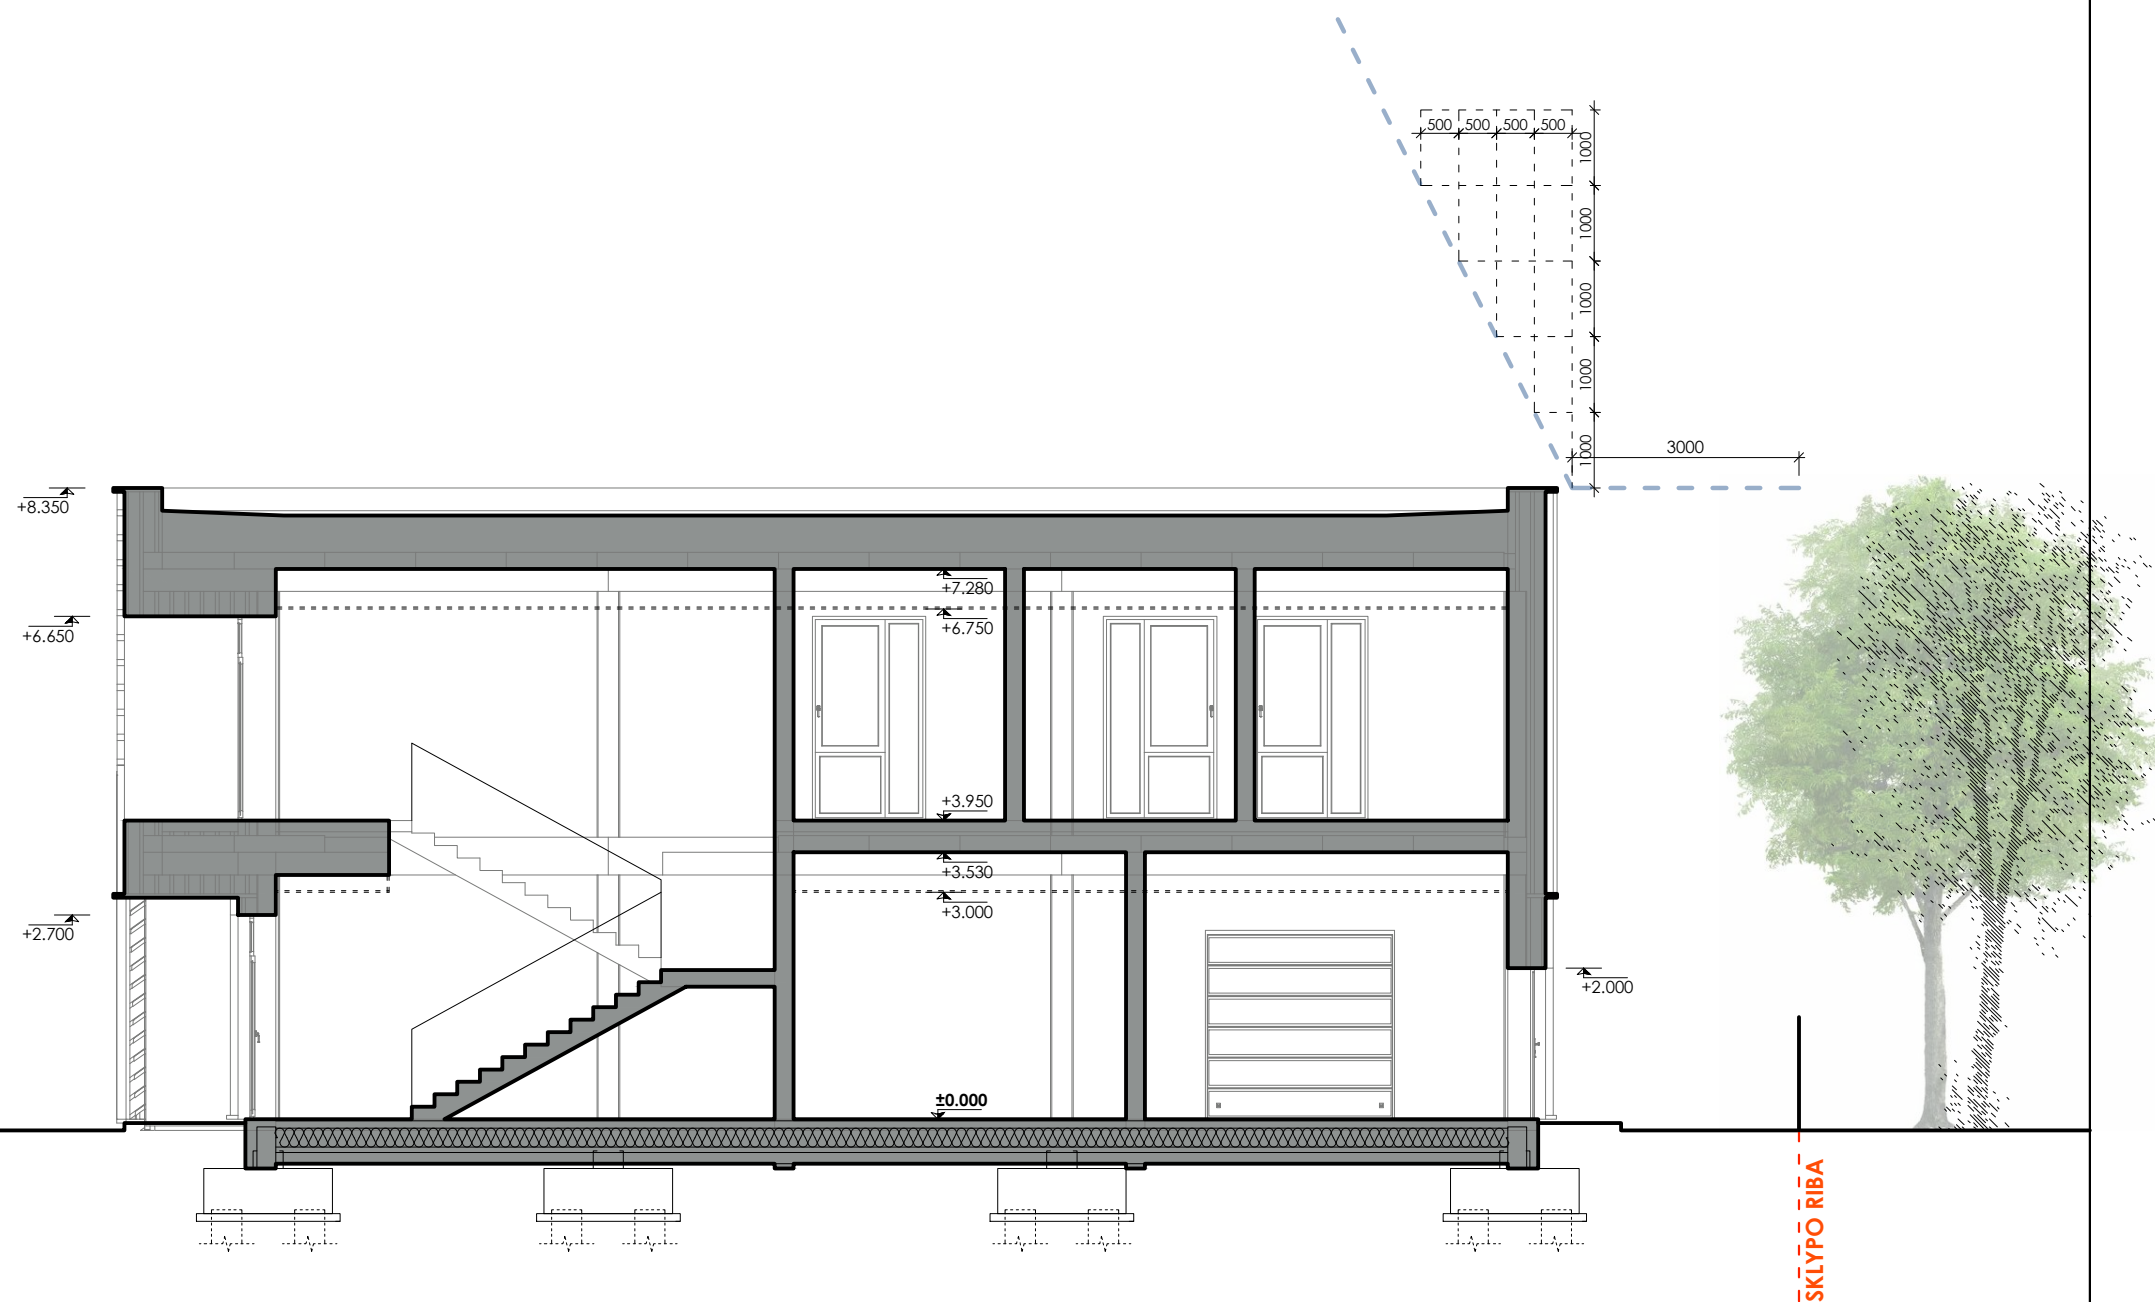


PASTABOS:

1. Matmenys brėžinyje nurodyti milimetrais, altitudės - metrais.
2. Pastato ±0.000 - pirmo aukšto grindų dangos paviršius.
3. Įėjimo į pastatą durų slenksčiai negali būti aukštesni kaip 20mm.
4. Durų angų aukštis 2,10m jeigu nenurodyta kitaip.
5. Keisti betkuriuos projekto duomenis ar sprendinius, be autoriaus sutikimo draudžiama.
6. Pastatas turi atitikti STR 2.01.02:2016 "Pastatų energetinio naudingumo projektavimas ir sertifikavimas" reikalavimus.
7. Langai turi atitikti STR 2.04.01:2018 "Pastatų atitvaros. Sienos, stogai, langai ir išorinės įėjimo durys" reikalavimus.
8. VISUS MATMENIS TIKSLINTI RENGIANT TECHINĮ STATYBOS PROJEKTĄ.

0	2020-02	PROJEKTINIAI PASIŪLYMAI	
LAIDA	IŠLEIDIMO DATA	LAIDOS STATUSAS IR IŠLEIDIMO PRIEŽASTIS (JEI TAIKOMA)	
	UAB "UGNIUS ir ARCHITEKTAI" Įmonės kodas: 304222097 Adresas: M. Daukšos g. 30, LT-44282 Kaunas, Lietuva Telefonas.: +370 608 22 491 El. paštas.: ugnius@ugnius.lt		OBJKTAS: Prekybos paskirties pastato su automobilių savitamos plovykla Melioratorių g. 49 Kretingoje, statybos projektiniai pasiūlymai ADRESAS: Melioratorių g. 49, Kretinga (skl. kad. Nr. 5634/0008:797)
	A 2070	PV	Ugnius Vasiliauskas
0017793	Arch	Tomas Jonaitis	ŽYMUO: UA PP SA 2019-12-16-01 LAPAS 4
LT	STATYTOJAS: UAB "Mirigitos investicijos"		LAPŪ 0

PASTATO RYTINIS FASADAS, M1:125


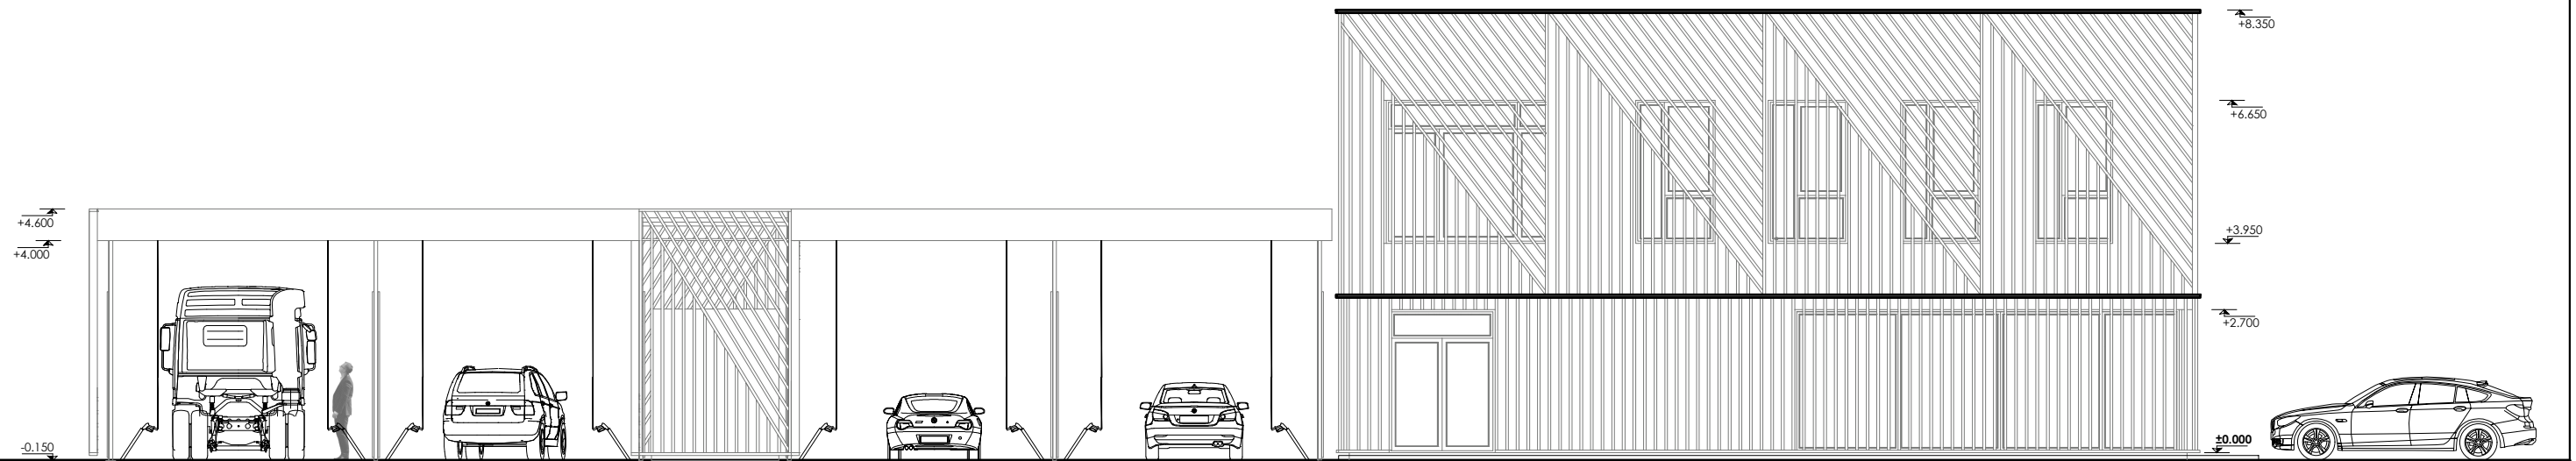


PASTABOS:

1. Matmenys brėžinyje nurodyti milimetrais, altitudės - metrais.
2. Pastato ±0.000 - pirmo aukšto grindų dangos paviršius.
3. Įėjimo į pastatą durų slenksčiai negali būti aukštesni kaip 20mm.
4. Durų angų aukštis 2,10m jeigu nenurodyta kitaip.
5. Keisti betkuriuos projekto duomenis ar sprendinius, be autoriaus sutikimo draudžiama.
6. Pastatas turi atitikti STR 2.01.02:2016 "Pastatų energetinio naudingumo projektavimas ir sertifikavimas" reikalavimus.
7. Langai turi atitikti STR 2.04.01:2018 "Pastatų atitvaros. Sienos, stogai, langai ir išorinės įėjimo durys" reikalavimus.
8. VISUS MATMENIS TIKSLINTI RENGIANTECHNINĮ STATYBOS PROJEKTĄ.

0	2020-02	PROJEKTINIAI PASIŪLYMAI			
LAIDA	IŠLEIDIMO DATA	LAIDOS STATUSAS IR IŠLEIDIMO PRIEŽASTIS (JEI TAIKOMA)			
UGNIUS ARCHITEKTAI	UAB "UGNIUS ir ARCHITEKTAI" Įmonės kodas: 304222097 Adresas: M. Daukšos g. 30, LT-44282 Kaunas, Lietuva Telefonas.: +370 608 22 491 El. paštas.: ugnius@ugnius.lt	OBJKTAS: Prekybos paskirties pastato su automobilių savitamos plovykla Melioratorių g. 49 Kretingoje, statybos projektiniai pasiūlymai ADRESAS: Melioratorių g. 49, Kretinga (skl. kad. Nr. 5634/0008:797)			
A 2070	PV	Ugnius Vasiliauskas	BRĖŽINYS: PASTATO RYTINIS FASADAS, M1:125		LAIDA
0017793	Arch	Tomas Jonaitis			0
LT	STATYTOJAS: UAB "Mirigitos investicijos"	ŽYMUO: UA PP SA 2019-12-16-01		LAPAS	LAPŲ
				5	0

PASTATO ŠIAURINIS FASADAS, M1:100

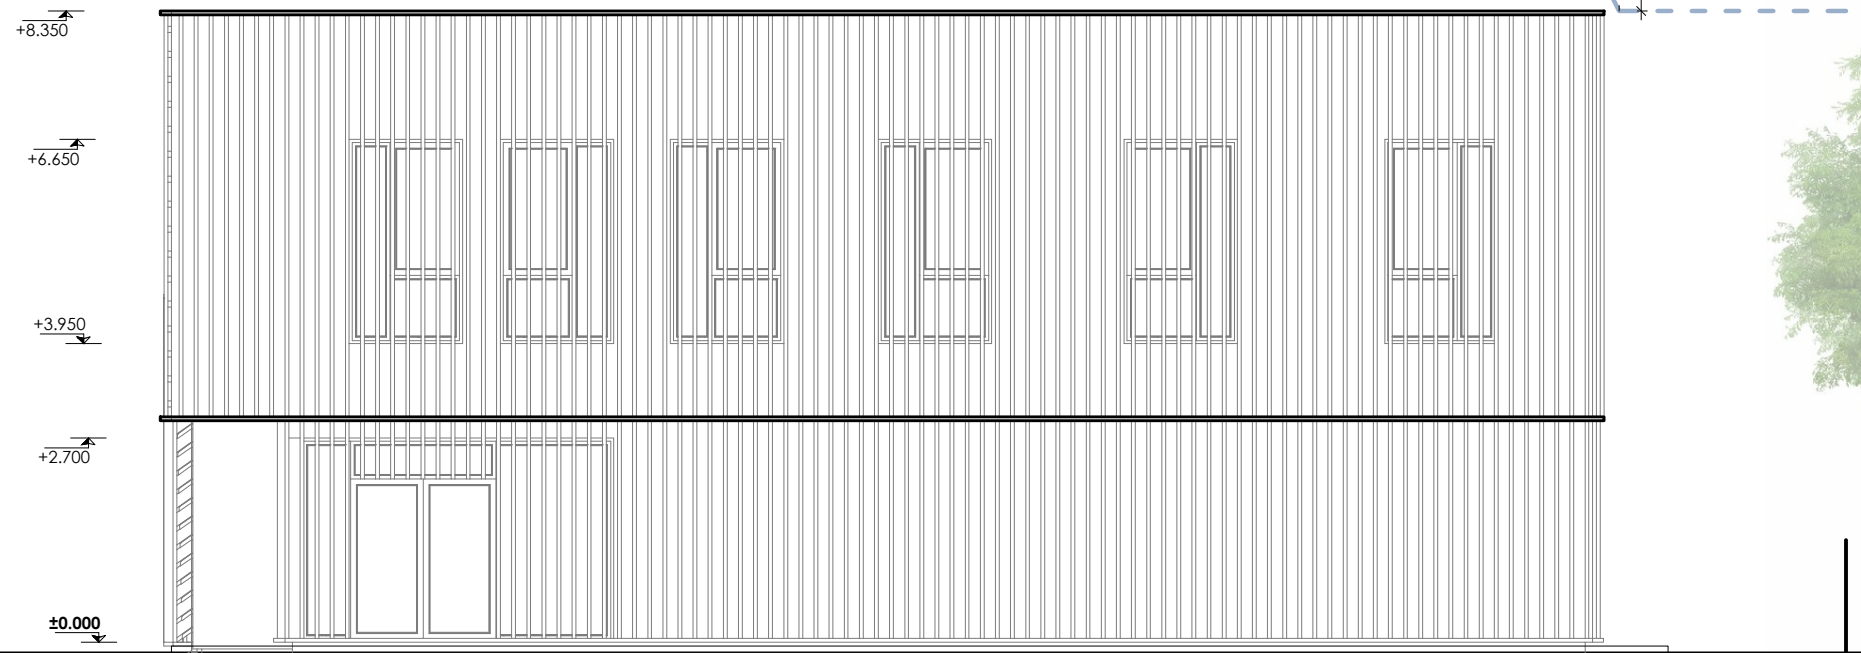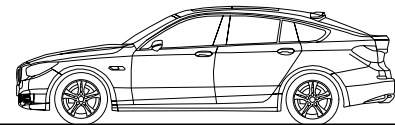

SKLYPO RIBA

SKLYPO RIBA


PASTABOS:

1. Matmenys brėžinyje nurodyti milimetrais, altitudės - metrais.
2. Pastato ±0.000 - pirmo aukšto grindų dangos paviršius.
3. Įėjimo į pastatą durų slenksčiai negali būti aukštesni kaip 20mm.
4. Durų angų aukštis 2,10m jeigu nenurodyta kitaip.
5. Keisti betkuriuos projekto duomenis ar sprendinius, be autoriaus sutikimo draudžiama.
6. Pastatas turi atitikti STR 2.01.02:2016 "Pastatų energetinio naudingumo projektavimas ir sertifikavimas" reikalavimus.
7. Langai turi atitikti STR 2.04.01:2018 "Pastatų atitvaros. Sienos, stogai, langai ir išorinės įėjimo durys" reikalavimus.
8. VISUS MATMENIS TIKSLINTI RENGIANT TECHNINĮ STATYBOS PROJEKTĄ.

0	2020-02	PROJEKTINIAI PASIŪLYMAI			
LAIDA	IŠLEIDIMO DATA	LAIDOS STATUSAS IR IŠLEIDIMO PRIEŽASTIS (JEI TAIKOMA)			
		UAB "UGNIUS ir ARCHITEKTAI" Įmonės kodas: 304222097 Adresas: M. Daukšos g. 30, LT-44282 Kaunas, Lietuva Telefonas.: +370 608 22 491 El. paštas.: ugnius@ugniusq.lt		OBJKTAS: Prekybos paskirties pastato su automobilių savitamos plovykla Melioratorių g. 49 Kretingoje, statybos projektiniai pasiūlymai ADRESAS: Melioratorių g. 49, Kretinga (skl. kad. Nr. 5634/0008:797)	
A 2070	PV	Ugnius Vasiliauskas	BRĖŽINYS: PASTATO ŠIAURINIS FASADAS, M1:100		LAIDA
0017793	Arch	Tomas Jonaitis			0
LT	STATYTOJAS: UAB "Mirigitos investicijos"		ŽYMUO: UA PP SA 2019-12-16-01		LAPAS
					6
					LAPŲ
					0

Autorinės teisės yra UAB "UGNIUS ir ARCHITEKTAI" nuosavybė. Turinys yra saugomas pagal autorių teisių ir kitus intelektines nuosavybės įstatymus. Be raštiško UAB "UGNIUS ir ARCHITEKTAI" leidimo griežtai draudžiama naudoti ir platinti esančių tekstinę bei grafinę informaciją.

PASTATO VAKARINIS FASADAS, M1:125

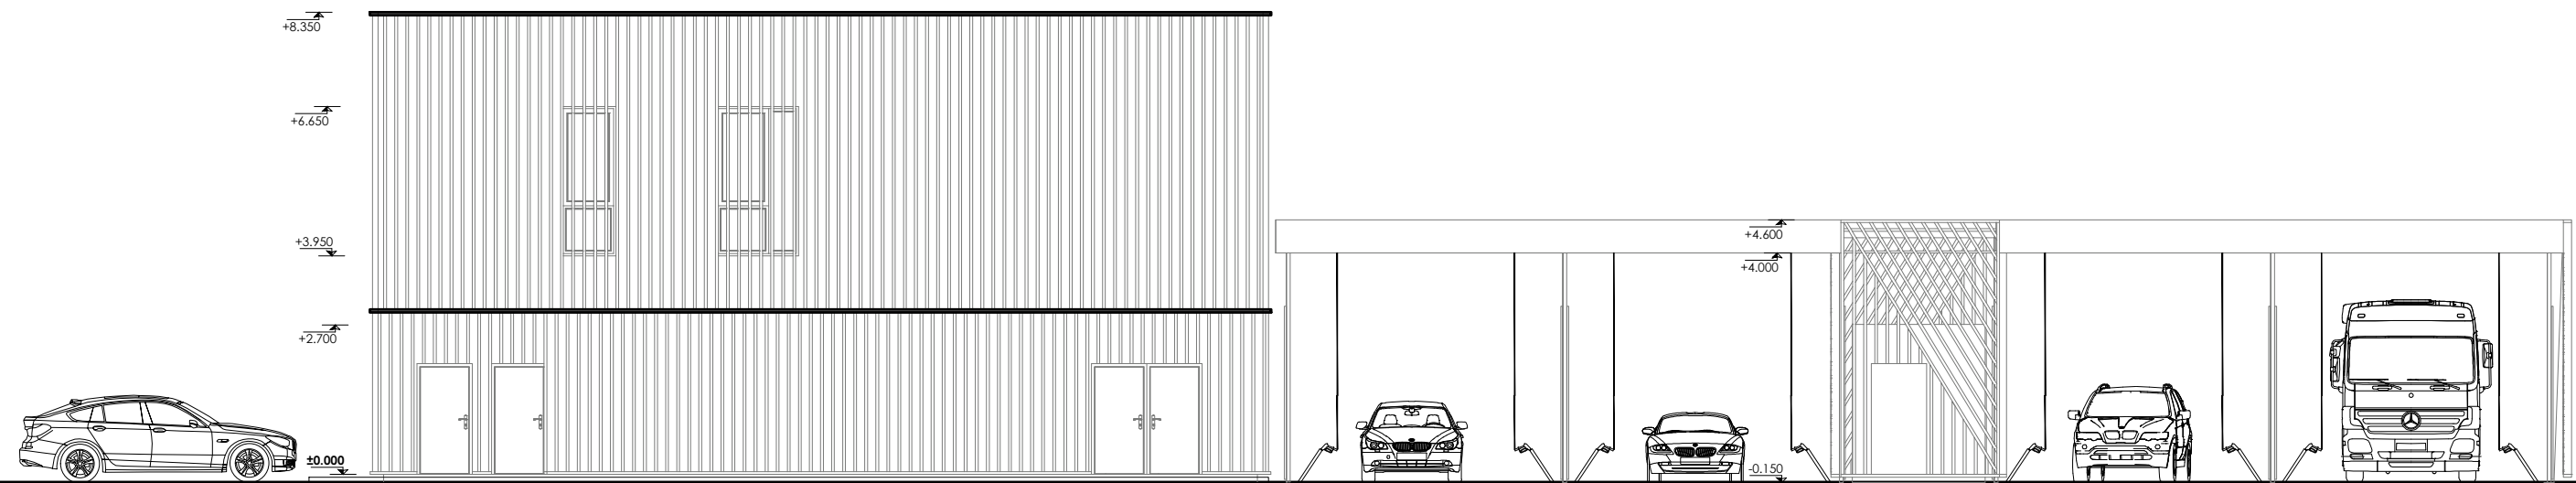


PASTABOS:

1. Matmenys brėžinyje nurodyti milimetrais, altitudės - metrais.
2. Pastato ±0.000 - pirmo aukšto grindų dangos paviršius.
3. Įėjimo į pastatą durų slenksčiai negali būti aukštesni kaip 20mm.
4. Durų angų aukštis 2,10m jeigu nenurodyta kitaip.
5. Keisti betkuriuos projekto duomenis ar sprendinius, be autoriaus sutikimo draudžiama.
6. Pastatas turi atitikti STR 2.01.02:2016 "Pastatų energetinio naudingumo projektavimas ir sertifikavimas" reikalavimus.
7. Langai turi atitikti STR 2.04.01:2018 "Pastatų atitvaros. Sienos, stogai, langai ir išorinės įėjimo durys" reikalavimus.
8. VISUS MATMENIS TIKSLINTI RENGIANTECHNINĮ STATYBOS PROJEKTĄ.

0	2020-02	PROJEKTINIAI PASIŪLYMAI			
LAIDA	IŠLEIDIMO DATA	LAIDOS STATUSAS IR IŠLEIDIMO PRIEŽASTIS (JEI TAIKOMA)			
UGNIUS ARCHITEKTAI	UAB "UGNIUS ir ARCHITEKTAI" Įmonės kodas: 304222097 Adresas: M. Daukšos g. 30, LT-44282 Kaunas, Lietuva Telefonas.: +370 608 22 491 El. paštas.: ugnius@ugnius.lt	OBJKTAS: Prekybos paskirties pastato su automobilių savitamos plovykla Melioratorių g. 49 Kretingoje, statybos projektiniai pasiūlymai ADRESAS: Melioratorių g. 49, Kretinga (skl. kad. Nr. 5634/0008:797)			
A 2070	PV	Ugnius Vasiliauskas	BRŽINYS: PASTATO VAKARINIS FASADAS, M1:125		LAIDA
0017793	Arch	Tomas Jonaitis			0
LT	STATYTOJAS: UAB "Mirigitos investicijos"	ŽYMUO: UA PP SA 2019-12-16-01		LAPAS	LAPŲ
				7	0

PASTATO PIETINIS FASADAS, M1:100

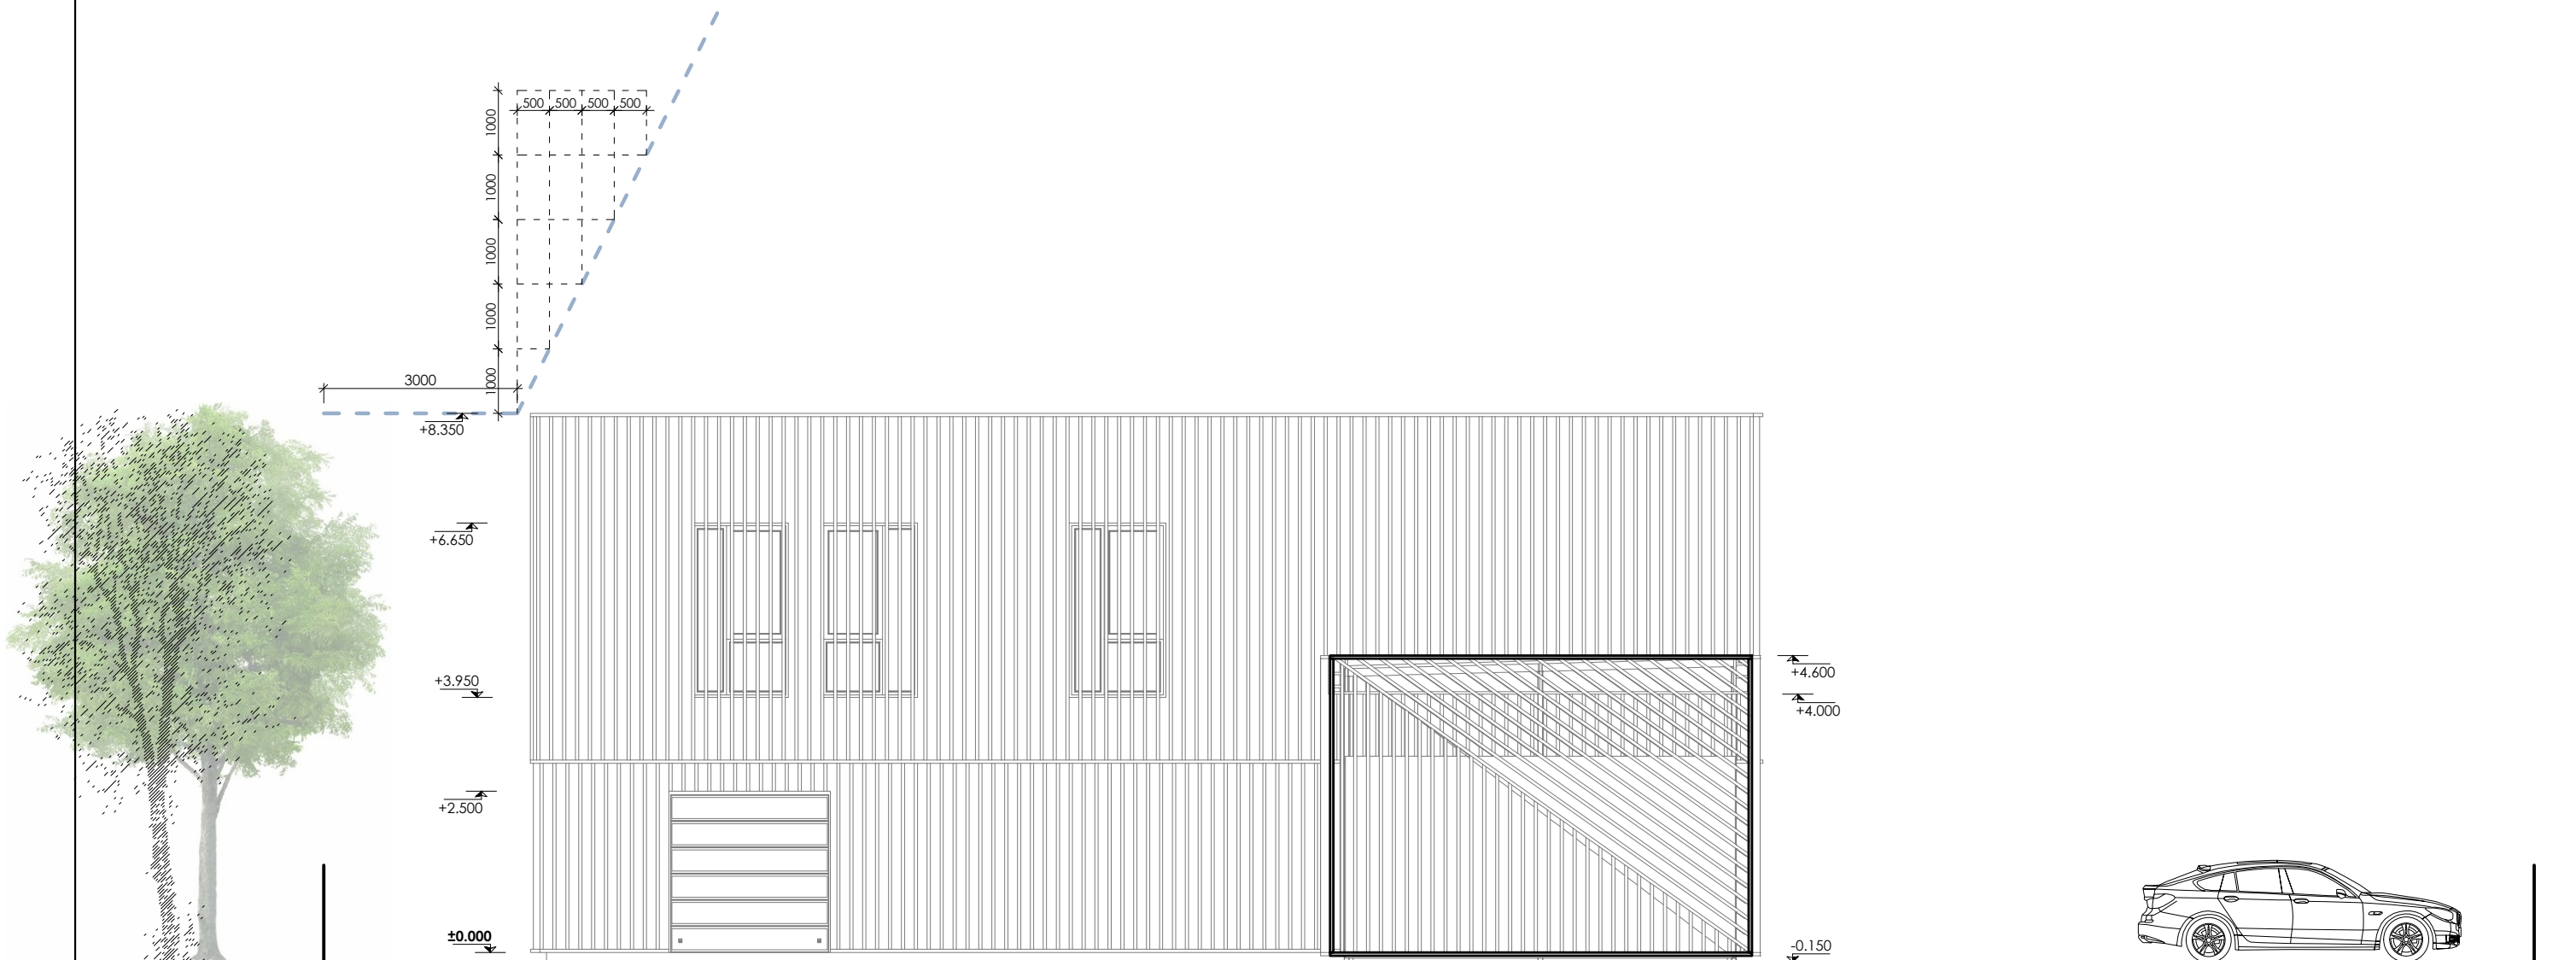

PASTABOS:

1. Matmenys brėžinyje nurodyti milimetrais, altitudės - metrais.
2. Pastato ±0.000 - pirmo aukšto grindų dangos paviršius.
3. Įėjimo į pastatą durų slenksčiai negali būti aukštesni kaip 20mm.
4. Durų angų aukštis 2,10m jeigu nenurodyta kitaip.
5. Keisti betkuriuos projekto duomenis ar sprendinius, be autoriaus sutikimo draudžiama.
6. Pastatas turi atitikti STR 2.01.02:2016 "Pastatų energetinio naudingumo projektavimas ir sertifikavimas" reikalavimus.
7. Langai turi atitikti STR 2.04.01:2018 "Pastatų atitvaros. Sienos, stogai, langai ir išorinės įėjimo durys" reikalavimus.
8. VISUS MATMENIS TIKSLINTI RENGIANT TECHNINĮ STATYBOS PROJEKTĄ.

0	2020-02	PROJEKTINIAI PASIŪLYMAI	
LAIDA	IŠLEIDIMO DATA	LAIDOS STATUSAS IR IŠLEIDIMO PRIEŽASTIS (JEI TAIKOMA)	
UGNIUS ARCHITEKTAI	UAB "UGNIUS ir ARCHITEKTAI" Įmonės kodas: 304222097 Adresas: M. Daukšos g. 30, LT-44282 Kaunas, Lietuva Telefonas.: +370 608 22 491 El. paštas.: ugnius@ugnius.lt	OBJKTAS: Prekybos paskirties pastato su automobilių savitamos plovykla Melioratorių g. 49 Kretingoje, statybos projektiniai pasiūlymai ADRESAS: Melioratorių g. 49, Kretinga (skl. kad. Nr. 5634/0008:797)	
A 2070	PV	Ugnius Vasiliauskas	BRĖŽINYS: PASTATO PIETINIS FASADAS, M1:100
0017793	Arch	Tomas Jonaitis	LAIDA 0
LT	STATYTOJAS: UAB "Mirigitos investicijos"	ŽYMUO: UA PP SA 2019-12-16-01	LAPAS 8
			LAPŲ 0

PASTATO RYTINIS FASADAS (spalvinis sprendimas), **M1:125**






PASTABOS:

1. Matmenys brėžinyje nurodyti milimetrais, altitudės - metrais.
2. Pastato ±0.000 - pirmo aukšto grindų dangos paviršius.
3. Įėjimo į pastatą durų slenksčiai negali būti aukštesni kaip 20mm.
4. Durų angų aukštis 2,10m jeigu nenurodyta kitaip.
5. Keisti betkuriuos projekto duomenis ar sprendinius, be autoriaus sutikimo draudžiama.
6. Pastatas turi atitikti STR 2.01.02:2016 "Pastatų energetinio naudingumo projektavimas ir sertifikavimas" reikalavimus.
7. Langai turi atitikti STR 2.04.01:2018 "Pastatų atitvaros. Sienos, stogai, langai ir išorinės įėjimo durys" reikalavimus.
8. VISUS MATMENIS TIKSLINTI RENGIANTECHNINĮ STATYBOS PROJEKTĄ.

0	2020-02	PROJEKGINIAI PASIŪLYMAI			
LAIDA	IŠLEIDIMO DATA	LAIDOS STATUSAS IR IŠLEIDIMO PRIEŽASTIS (JEI TAIKOMA)			
	UAB "UGNIUS ir ARCHITEKTAI" Įmonės kodas: 304222097 Adresas: M. Daukšos g. 30, LT-44282 Kaunas, Lietuva Telefonas.: +370 608 22 491 El. paštas.: ugnius@ugnius.lt		OBJKTAS: Prekybos paskirties pastato su automobilių savitamos plovykla Melioratorių g. 49 Kretingoje, statybos projektiniai pasiūlymai ADRESAS: Melioratorių g. 49, Kretinga (skl. kad. Nr. 5634/0008:797)		
	A 2070	PV	Ugnius Vasiliauskas	BRĖŽINYS: PASTATO RYTINIS FASADAS (spalvinis sprendimas), M1:125	
0017793	Arch	Tomas Jonaitis			LAIDA 0
LT	STATYTOJAS: UAB "Mirigitos investicijos"		ŽYMUO: UA PP SA 2019-12-16-01		LAPAS 9
					LAPŲ 0

PASTATO ŠIAURINIS FASADAS (spalvinis sprendimas), M1:100

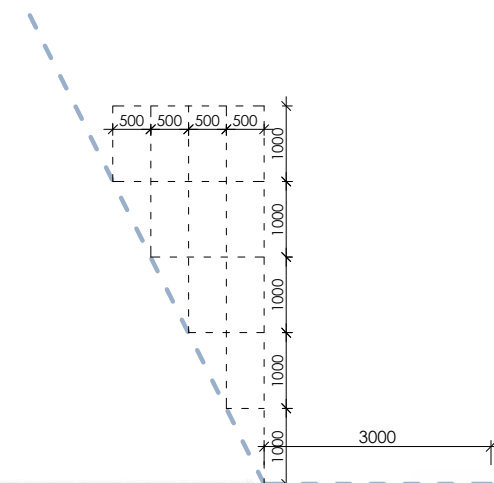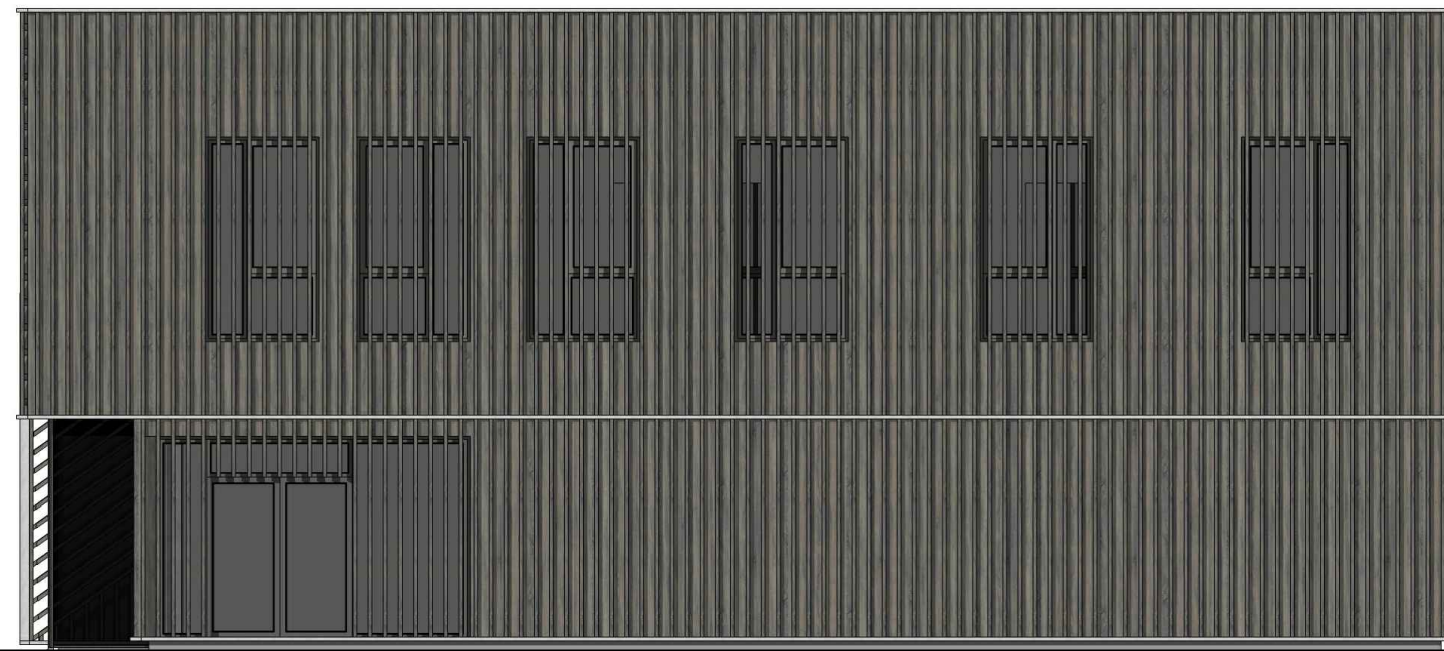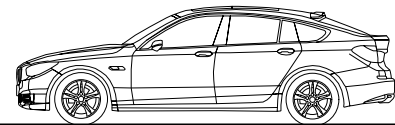

SKLYPO RIBA


SKLYPO RIBA

PASTABOS:

- Matmenys brėžinyje nurodyti milimetrais, altitudės - metrais.
- Pastato ± 0.000 - pirmo aukšto grindų dangos paviršius.
- Jėjimo į pastatą durų slenksčiai negali būti aukštesni kaip 20mm.
- Durų angų aukštis 2,10m jeigu nenurodyta kitaip.
- Keisti betkuriuos projekto duomenis ar sprendinius, be autoriaus sutikimo draudžiama.
- Pastatas turi atitikti STR 2.01.02:2016 "Pastatų energetinio naudingumo projektavimas ir sertifikavimas" reikalavimus.
- Langai turi atitikti STR 2.04.01:2018 "Pastatų atitvaros. Sienos, stogai, langai ir išorinės jėjimo durys" reikalavimus.
- VISUS MATMENIS TIKSLINTI RENGIANČIĄ TECHNINĘ STATYBOS PROJEKTĄ.

0	2020-02	PROJEKGINIAI PASIŪLYMAI			
LAIDA	IŠLEIDIMO DATA	LAIDOS STATUSAS IR IŠLEIDIMO PRIEŽASTIS (JEI TAIKOMA)			
		UAB "UGNIUS ir ARCHITEKTAI" Įmonės kodas: 304222097 Adresas: M. Daukšos g. 30, LT-44282 Kaunas, Lietuva Telefonas.: +370 608 22 491 El. paštas.: ugnius@ugnius.lt		OBJKTAS: Prekybos paskirties pastato su automobilių savitamos plovykla Melioratorių g. 49 Kretingoje, statybos projektiniai pasiūlymai ADRESAS: Melioratorių g. 49, Kretinga (skl. kad. Nr. 5634/0008:797)	
A 2070	PV	Ugnius Vasiliauskas		BRĖŽINYS: PASTATO ŠIAURINIS FASADAS (spalvinis sprendimas), M1:100	LAIDA 0
0017793	Arch	Tomas Jonaitis			
LT	STATYTOJAS: UAB "Mirigitos investicijos"		ŽYMUO: UA PP SA 2019-12-16-01		LAPAS 10
					LAPŲ 0


PASTATO VAKARINIS FASADAS (spalvinis sprendimas), **M1:125**

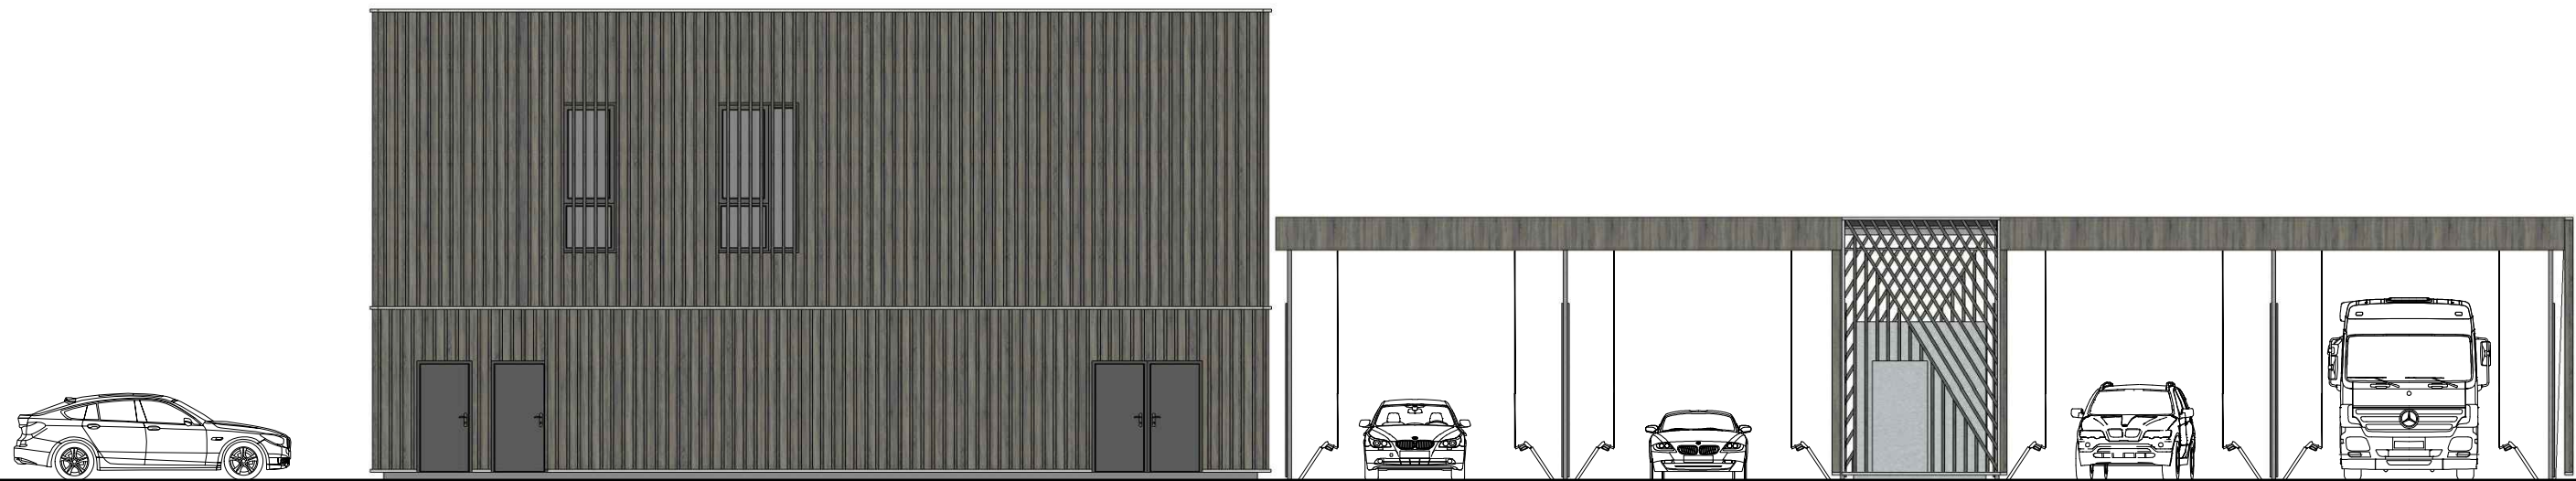

PASTABOS:

1. Matmenys brėžinyje nurodyti milimetrais, altitudės - metrais.
2. Pastato ±0.000 - pirmo aukšto grindų dangos paviršius.
3. Įėjimo į pastatą durų slenksčiai negali būti aukštesni kaip 20mm.
4. Durų angų aukštis 2,10m jeigu nenurodyta kitaip.
5. Keisti betkuriuos projekto duomenis ar sprendinius, be autoriaus sutikimo draudžiama.
6. Pastatas turi atitikti STR 2.01.02:2016 "Pastatų energetinio naudingumo projektavimas ir sertifikavimas" reikalavimus.
7. Langai turi atitikti STR 2.04.01:2018 "Pastatų atitvaros. Sienos, stogai, langai ir išorinės įėjimo durys" reikalavimus.
8. VISUS MATMENIS TIKSLINTI RENGIANTECHNINĮ STATYBOS PROJEKTĄ.

0	2020-02	PROJEKTINIAI PASIŪLYMAI			
LAIDA	IŠLEIDIMO DATA	LAIDOS STATUSAS IR IŠLEIDIMO PRIEŽASTIS (JEI TAIKOMA)			
	UAB "UGNIUS ir ARCHITEKTAI" Įmonės kodas: 304222097 Adresas: M. Daukšos g. 30, LT-44282 Kaunas, Lietuva Telefonas.: +370 608 22 491 El. paštas.: ugnius@ugniusq.lt		OBJKTAS: Prekybos paskirties pastato su automobilių savitamos plovykla Melioratorių g. 49 Kretingoje, statybos projektiniai pasiūlymai ADRESAS: Melioratorių g. 49, Kretinga (skl. kad. Nr. 5634/0008:797)		
	A 2070	PV	Ugnius Vasiliauskas	BRŽINYS: PASTATO VAKARINIS FASADAS (spalvinis sprendimas), M1:125	
0017793	Arch	Tomas Jonaitis			LAIDA 0
LT	STATYTOJAS: UAB "Mirigitos investicijos"		ŽYMUO: UA PP SA 2019-12-16-01		LAPAS 11
					LAPŲ 0

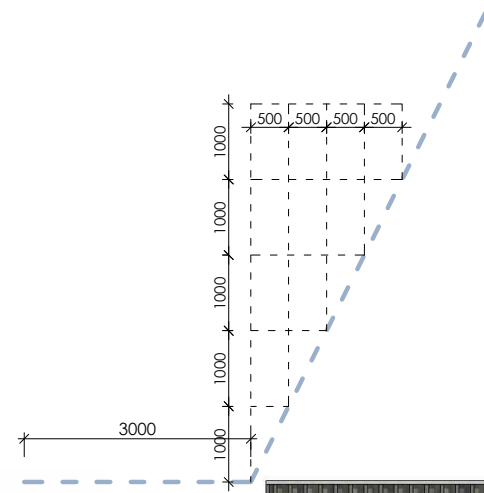
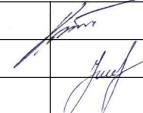
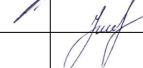


SKLYPO RIBA

SKLYPO RIBA

PASTABOS:

1. Matmenys brėžinyje nurodyti milimetrais, altitudės - metrais.
2. Pastato ± 0.000 - pirmo aukšto grindų dangos paviršius.
3. Įėjimo į pastatą durų slenksčiai negali būti aukštesni kaip 20mm.
4. Durų angų aukštis 2,10m jeigu nenurodyta kitaip.
5. Keisti betkuriuos projekto duomenis ar sprendinius, be autoriaus sutikimo draudžiama.
6. Pastatas turi atitikti STR 2.01.02:2016 "Pastatų energetinio naudingumo projektavimas ir sertifikavimas" reikalavimus.
7. Langai turi atitikti STR 2.04.01:2018 "Pastatų atitvaros. Sienos, stogai, langai ir išorinės įėjimo durys" reikalavimus.
8. VISUS MATMENIS TIKSLINTI RENGIANČIĄ TECHNINĘ STATYBOS PROJEKTĄ.

0	2020-02	PROJEKTINIAI PASIŪLYMAI			
LAIDA	IŠLEIDIMO DATA	LAIDOS STATUSAS IR IŠLEIDIMO PRIEŽASTIS (JEI TAIKOMA)			
		UAB "UGNIUS ir ARCHITEKTAI" Įmonės kodas: 304222097 Adresas: M. Daukšos g. 30, LT-44282 Kaunas, Lietuva Telefonas.: +370 608 22 491 El. paštas.: ugnius@ugnius.lt		OBJKTAS: Prekybos paskirties pastato su automobilių savitamos plovykla Melioratorių g. 49 Kretingoje, statybos projektiniai pasiūlymai ADRESAS: Melioratorių g. 49, Kretinga (skl. kad. Nr. 5634/0008:797)	
A 2070	PV	Ugnius Vasiliauskas		BRĖŽINYS: PASTATO PIETINIS FASADAS (spalvinis sprendimas), M1:100	
0017793	Arch	Tomas Jonaitis		LAIDA 0	
LT	STATYTOJAS: UAB "Mirigitos investicijos"		ŽYMUO: UA PP SA 2019-12-16-01		LAPAS 12
				LAPŲ 0	