


Atestato Nr.	L. Putnienės Ind. v. paž. Nr. 886126 Ažuolyno g. 6 44225, Kaunas tel. 861069939 / www.jplarchitektai.lt				Statinio projekto pavadinimas: PARDUOTUVĖS LAIŽUVOS G.4, MAŽEIKIUOSE REKONSTRAVIMO PROJEKTAS	
	PV	L. Putnienė	2019	Laida		
A1405	ARCH	V. Putna	2019	0	Brezinio pavadinimas: 3D	
Kalba	Statytojas: UAB "BALTIJOS GÉRIMAI"		Brezinio žymuo: 19 - 03 - TP - SA -			
LT					Lapas	Lap. sk.

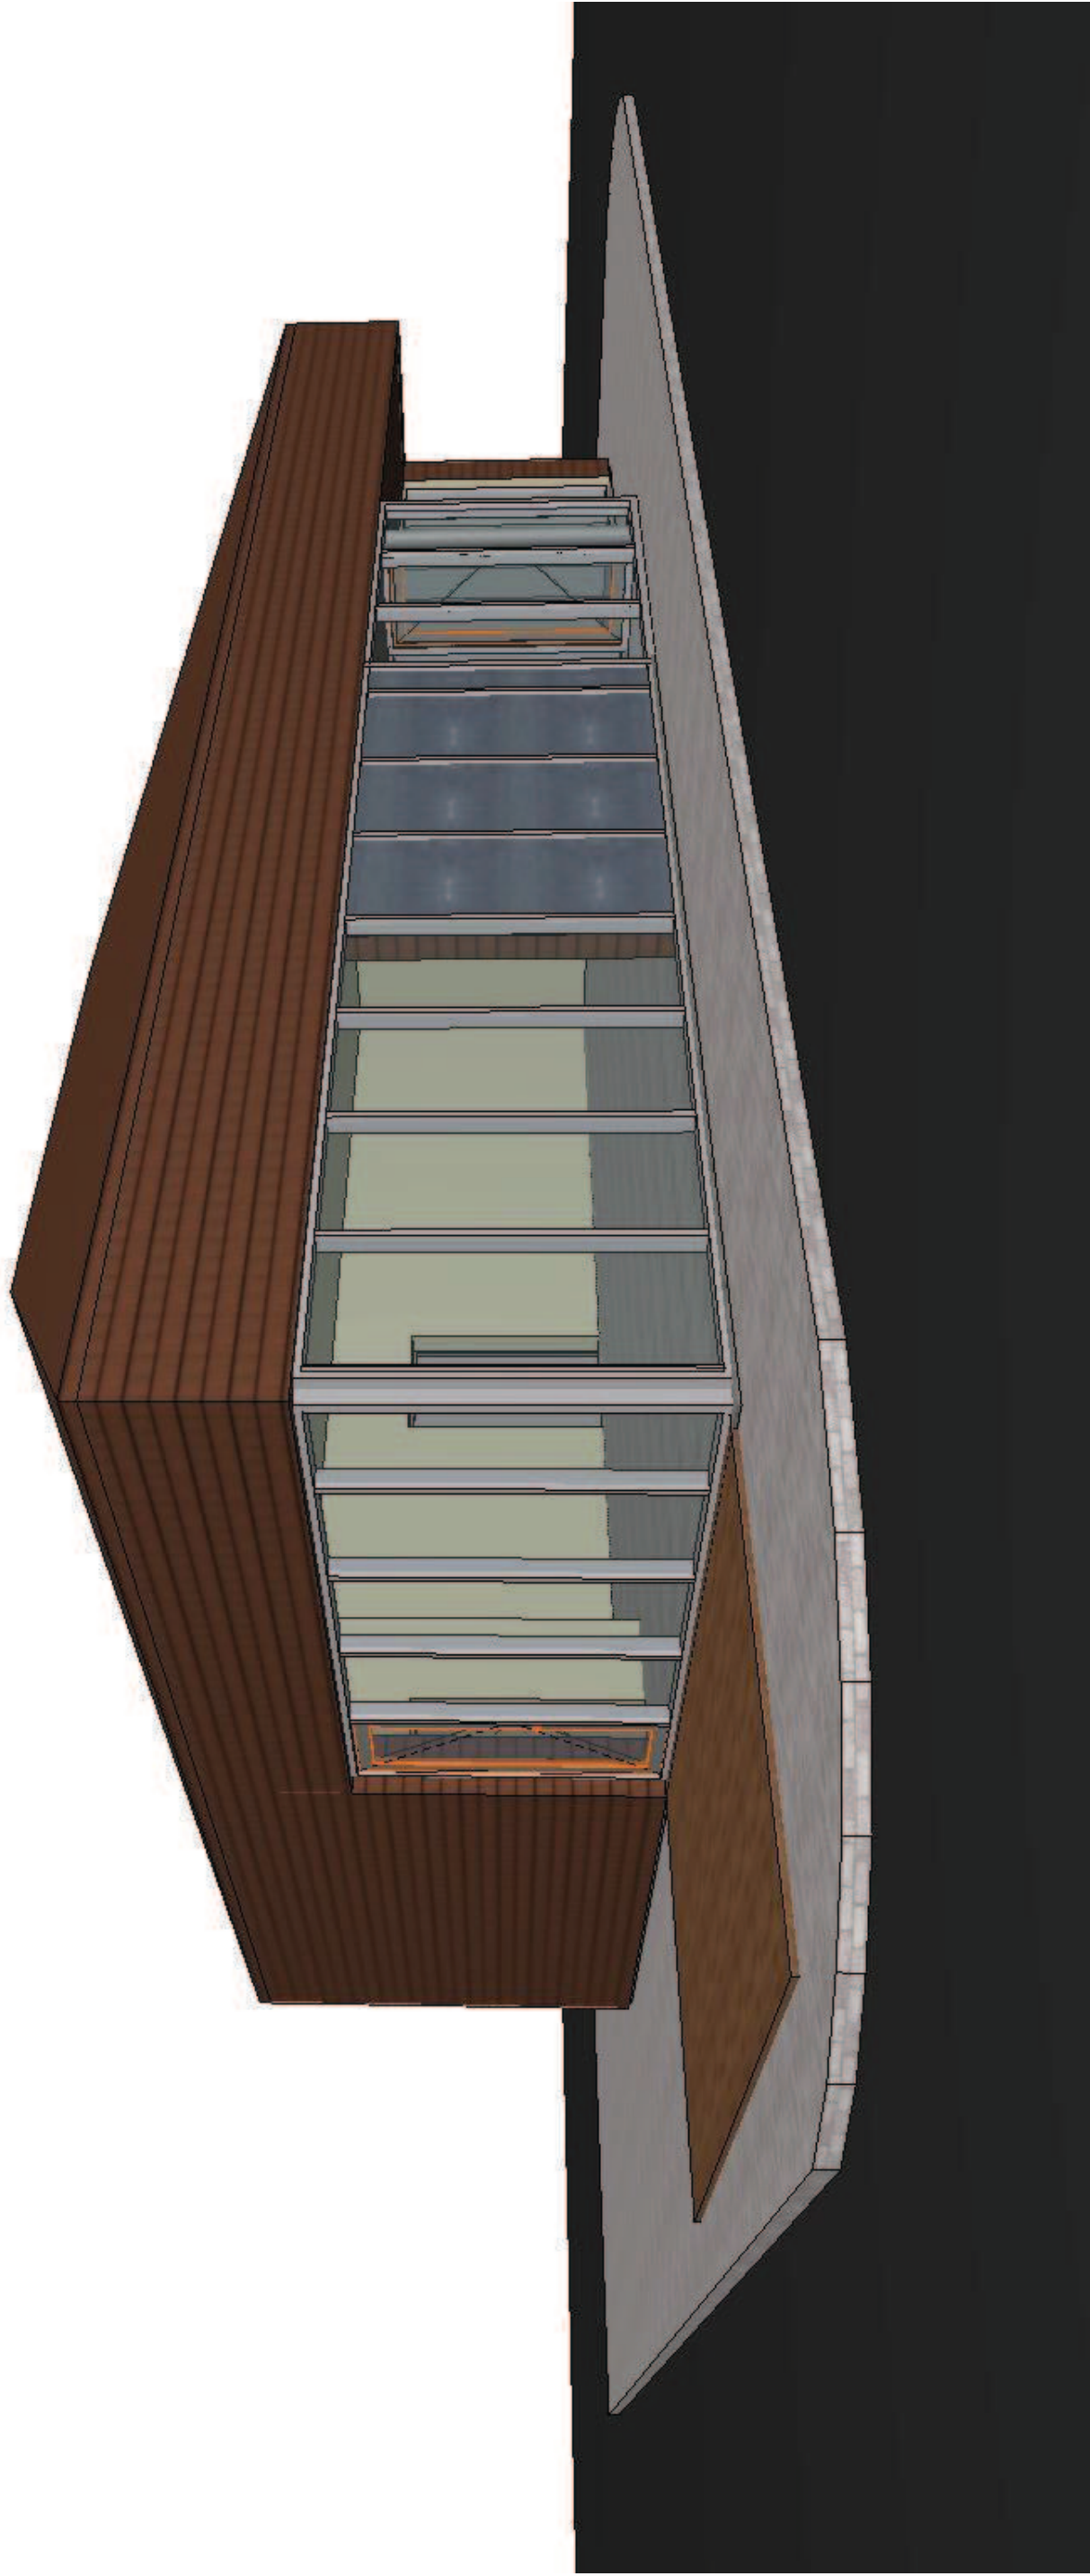

Atestato Nr.	L. Putnienės Ind. v. paž. Nr. 886126 Ažuolyno g. 6 44225, Kaunas tel. 861069939 / www.jplarchitektai.lt				Statinio projekto pavadinimas: PARDUOTUVĖS LAIŽUVOS G.4, MAŽEIKIUOSE REKONSTRAVIMO PROJEKTAS	
	A1269	PV	L. Putnienė	2019	Brezinio pavadinimas: 3D-2	
	A1405	ARCH	V. Putna	2019	Laida 0	
Kalba	Statytojas: UAB "BALTIJOS GÉRIMAI"					
LT	Brezinio žymuo: 19 - 03 - TP - SA -					
					Lapas	Lap. sk.