


VIZUALIZACIJA - VAIZDAS IŠ ŠIAURĖS VAKARŲ PUSĖS

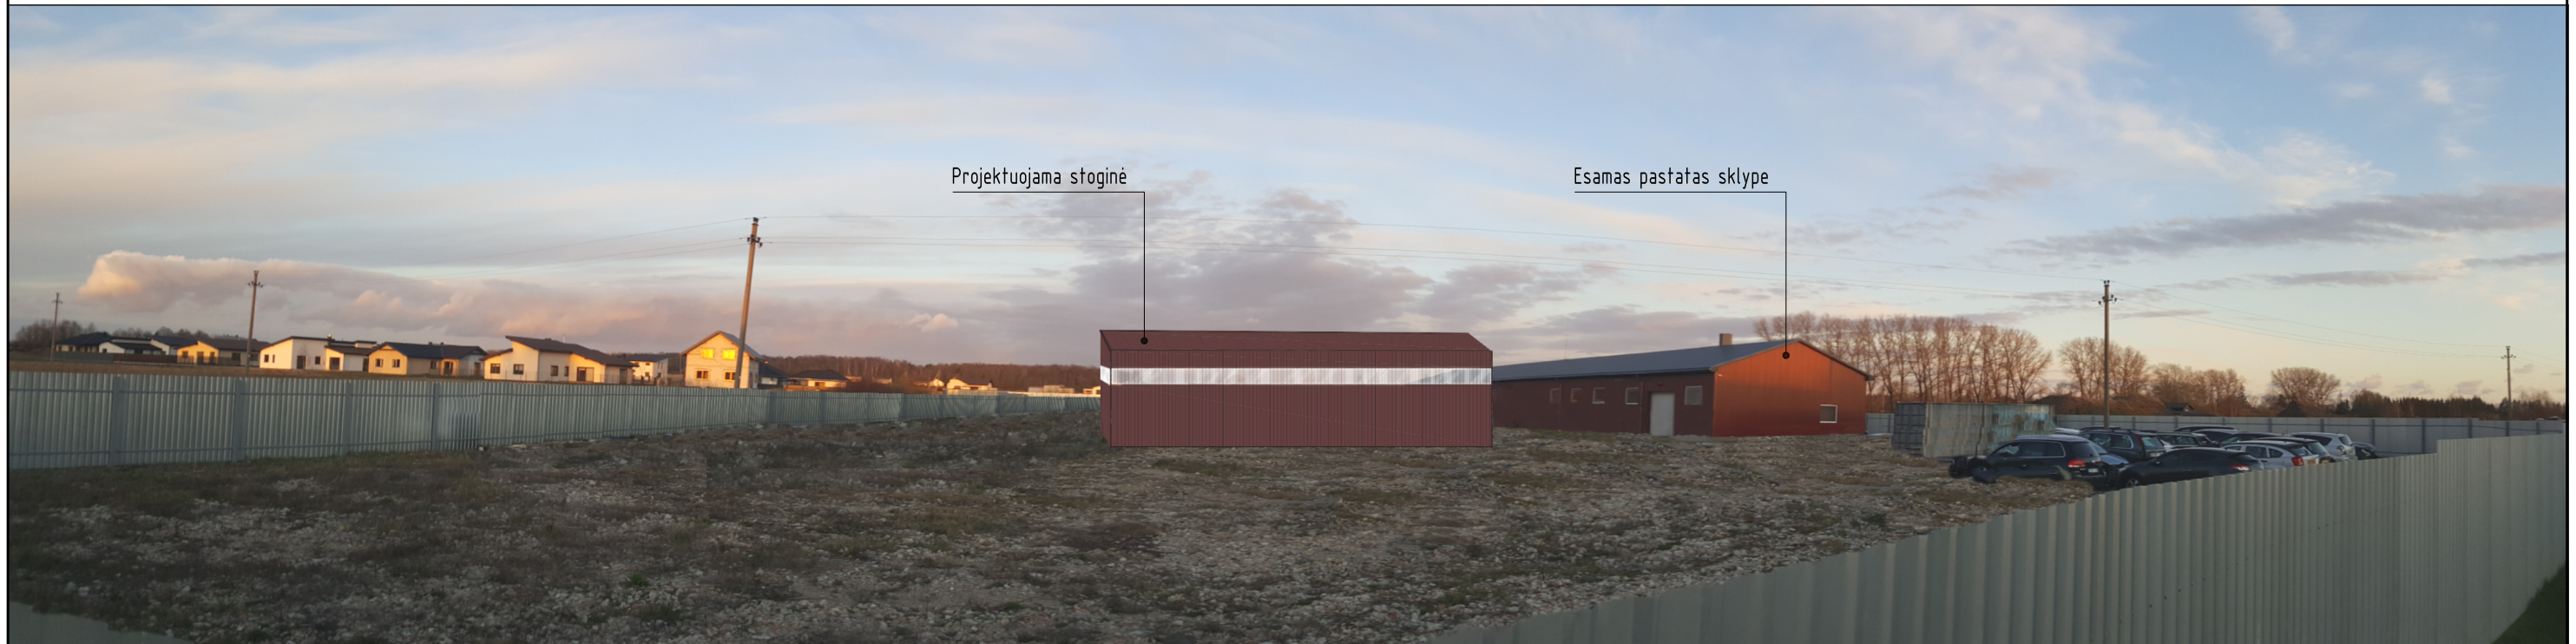

VIZUALIZACIJA - VAIZDAS IŠ PIETRYČIŲ PUSĖS



Atestato/ Diplomo Nr.	Projektuotojas: T. BARTKAUS PROJEKTAVIMO IĮ Žvejų g. 2-705, Klaipėda tel./fax: 8-46-254671, mob.tel.: 8-673-42503 E-paštas: bartkus.tomas@gmail.com			Objektas: Kitos paskirties inžinerinio statinio - stoginės, Kretinga, Vytauto g. 126, statybos projektas		
	37989 A329	PV Arch.	D. Bartkuvienė R. Petrauskas	Breznių: VIZUALIZACIJA	Mastelis	Laida
LT	Užsakovas: T.B.		Žymuo: 2024-01-PP-SAK.B-04		-	0
				Lapas	Lapų	
				1	1	