


SKLYPO PLANAS M1:500

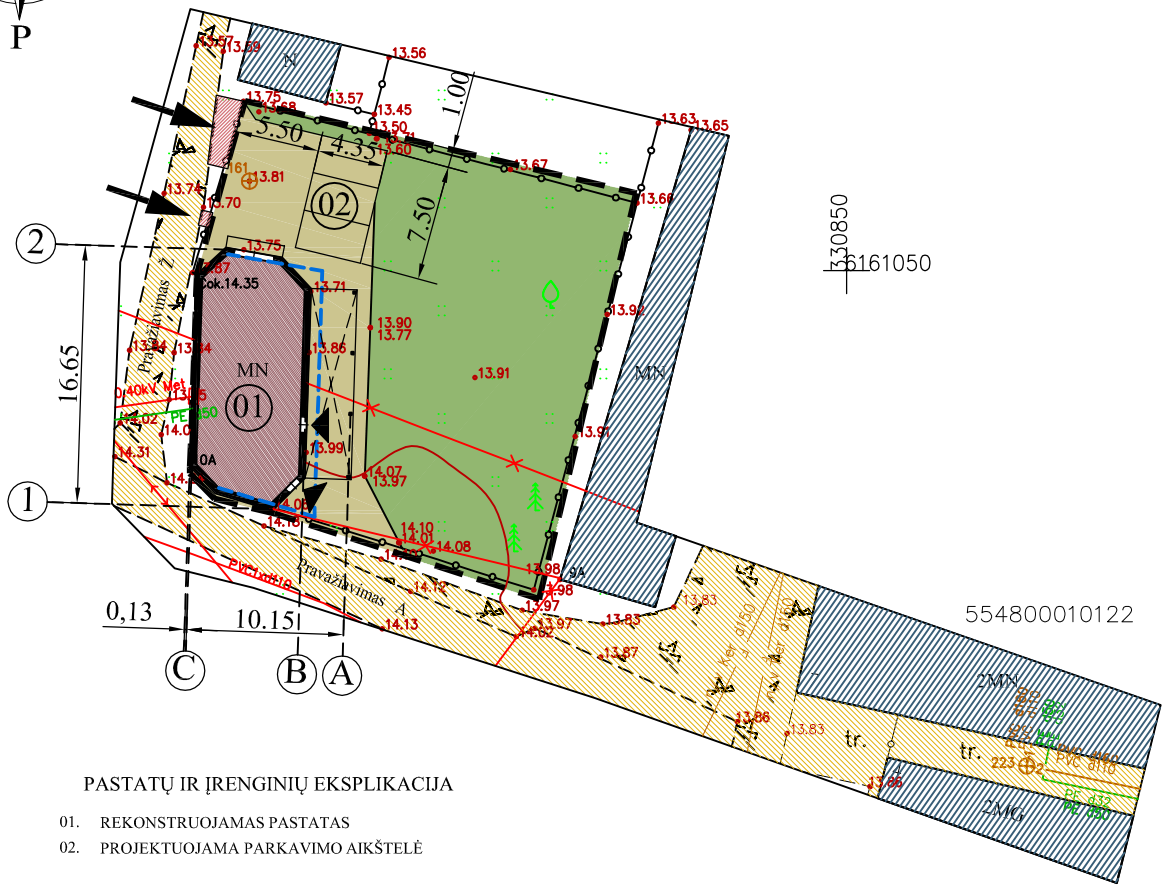

PASTATŲ IR ĮRENGINIŲ EKSPLIKACIJA


- 01. REKONSTRUOJAMAS PASTATAS
- 02. PROJEKTUOJAMA PARKAVIMO AIKŠTELĖ

PAGRINDINIAI BENDRIEJI RODIKLIAI		
1.	SKLYPO PLOTAS	669 m ²
2.	SKLYPO UŽSTATYMO PLOTAS	115 m ²
3.	SKLYPO UŽSTATYMO TANKUMAS	17 %
4.	SKLYPO UŽSTATYMO INTENSIVUMAS	26 %
5.	SKLYPO ŽELDINIŲ PLOTAS	390 m ² , 58 %

SUTARTINIAI ŽYMĖJIMAI	
	SKLYPO RIBA
	STOGO KARNIZO KONTŪRAS
	PATEKIMAS Į SKLYPĄ
	PATEKIMAS Į PROJEKTUOJAMAS PATALPAS
	REKONSTRUOJAMAS PASTATAS
	ESAMI PASTATAI
	ATNAUJINAMA ASFALTO DANGA
	ESAMA PRAVAŽIAVIMO DANGA
	ATNAUJINAMA VEJA

KVAL. PATV. DOK. NR.	L. BURKĖS IVVP NR. 674883			STATINIO PROJEKTO PAVADINIMAS SANDĖLIO PASTATO, KLAIPĖDOS R. SAV., PRIEKULĖ, TURGAUS G. 10 A, REKONSTRAVIMO PROJEKTAS, KEIČIANT PASKIRTĮ IŠ SANDĖLIAVIMO Į PASLAUGŲ PASKIRTĮ	
	A 479	PV, PDV	L. BURKĖ	DOKUMENTO PAVADINIMAS SKLYPO PLANAS (1:500)	
			2020.04	LAIDA 0	
	STATYTOJAS IR (ARBA) UŽSAKOVAS A. F.			DOKUMENTO ŽYMUO PROJEKTINIS PASIŪLYMAS	
				LAPAS 1	LAPŲ 1

PIRMO AUKŠTO PLANAS M1:100

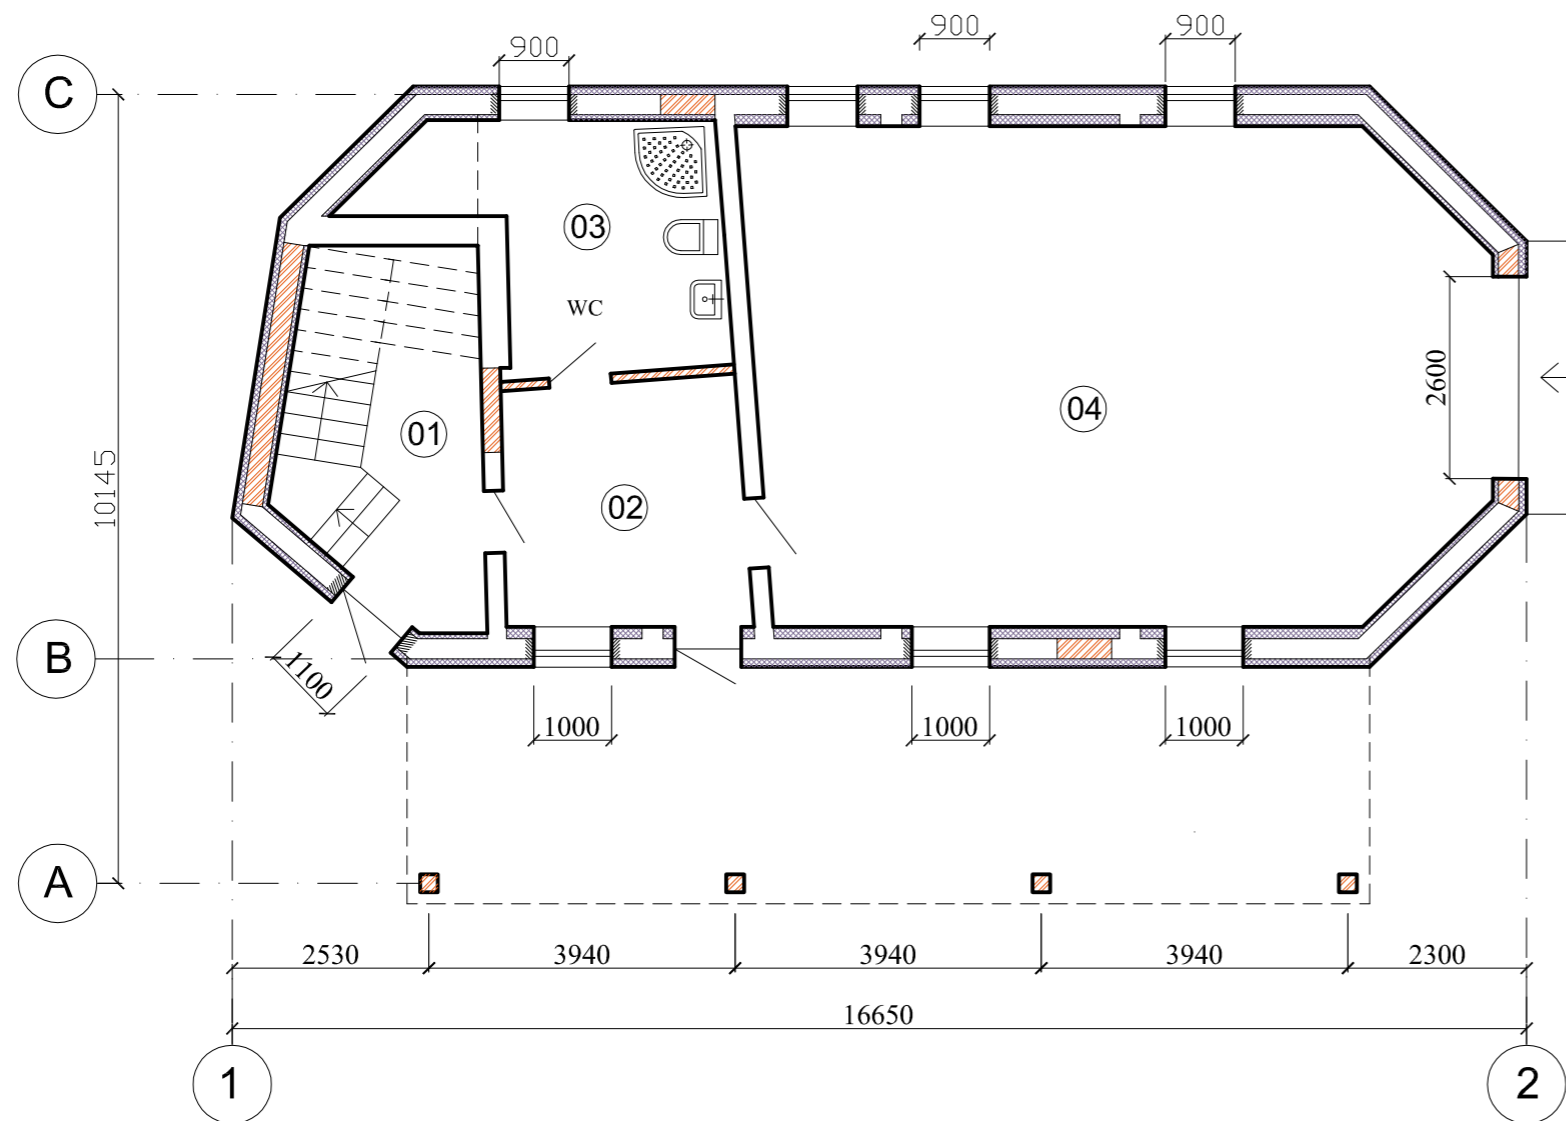

PATALPŲ EKSPLIKACIJA


NR.	PAVADINIMAS	m ²
01	LAIPTINĖ	6.76
02	BUITINĖ PATALPA	7.70
03	SANMAZGAS	11.10
04	DIRBTUVĖS	58.40
PIRMO AUKŠTO PAGRINDINIS PLOTAS		58.40
PIRMO AUKŠTO BENDRAS PLOTAS		83.96

SUTARTINIAI ŽYMĖJIMAI

	ESAMOS SIENOS
	NAUJAS MŪRAS
	NAUJOS KARKASINĖS PERTVAROS
	SIENŲ APŠILTINIMAS

KVAL. PATV. DOK. NR.	STATINIO PROJEKTO PAVADINIMAS			LAIDA
	SANDĖLIO PASTATO REKONSTRAVIMO PROJEKTAS, KLAIPĖDOS R. SAV., PRIEKULĖ, TURGAUS G. 10 A, KEIČIANT PASKIRTĮ IŠ SANDĖLIAVIMO Į PASLAUGŲ PASKIRTĮ			
A 479	PV, PDV	L. BURKĖ	DOKUMENTO PAVADINIMAS	0
			PIRMO AUKŠTO PLANAS 1:100	
	STATYTOJAS IR (ARBA) UŽSAKOVAS			LAPAS
	A. F.			LAPŲ
	DOKUMENTO ŽYMUO			1
	PROJEKTINIS PASIŪLYMAS			1

ANTRO AUKŠTO PLANAS M1:100

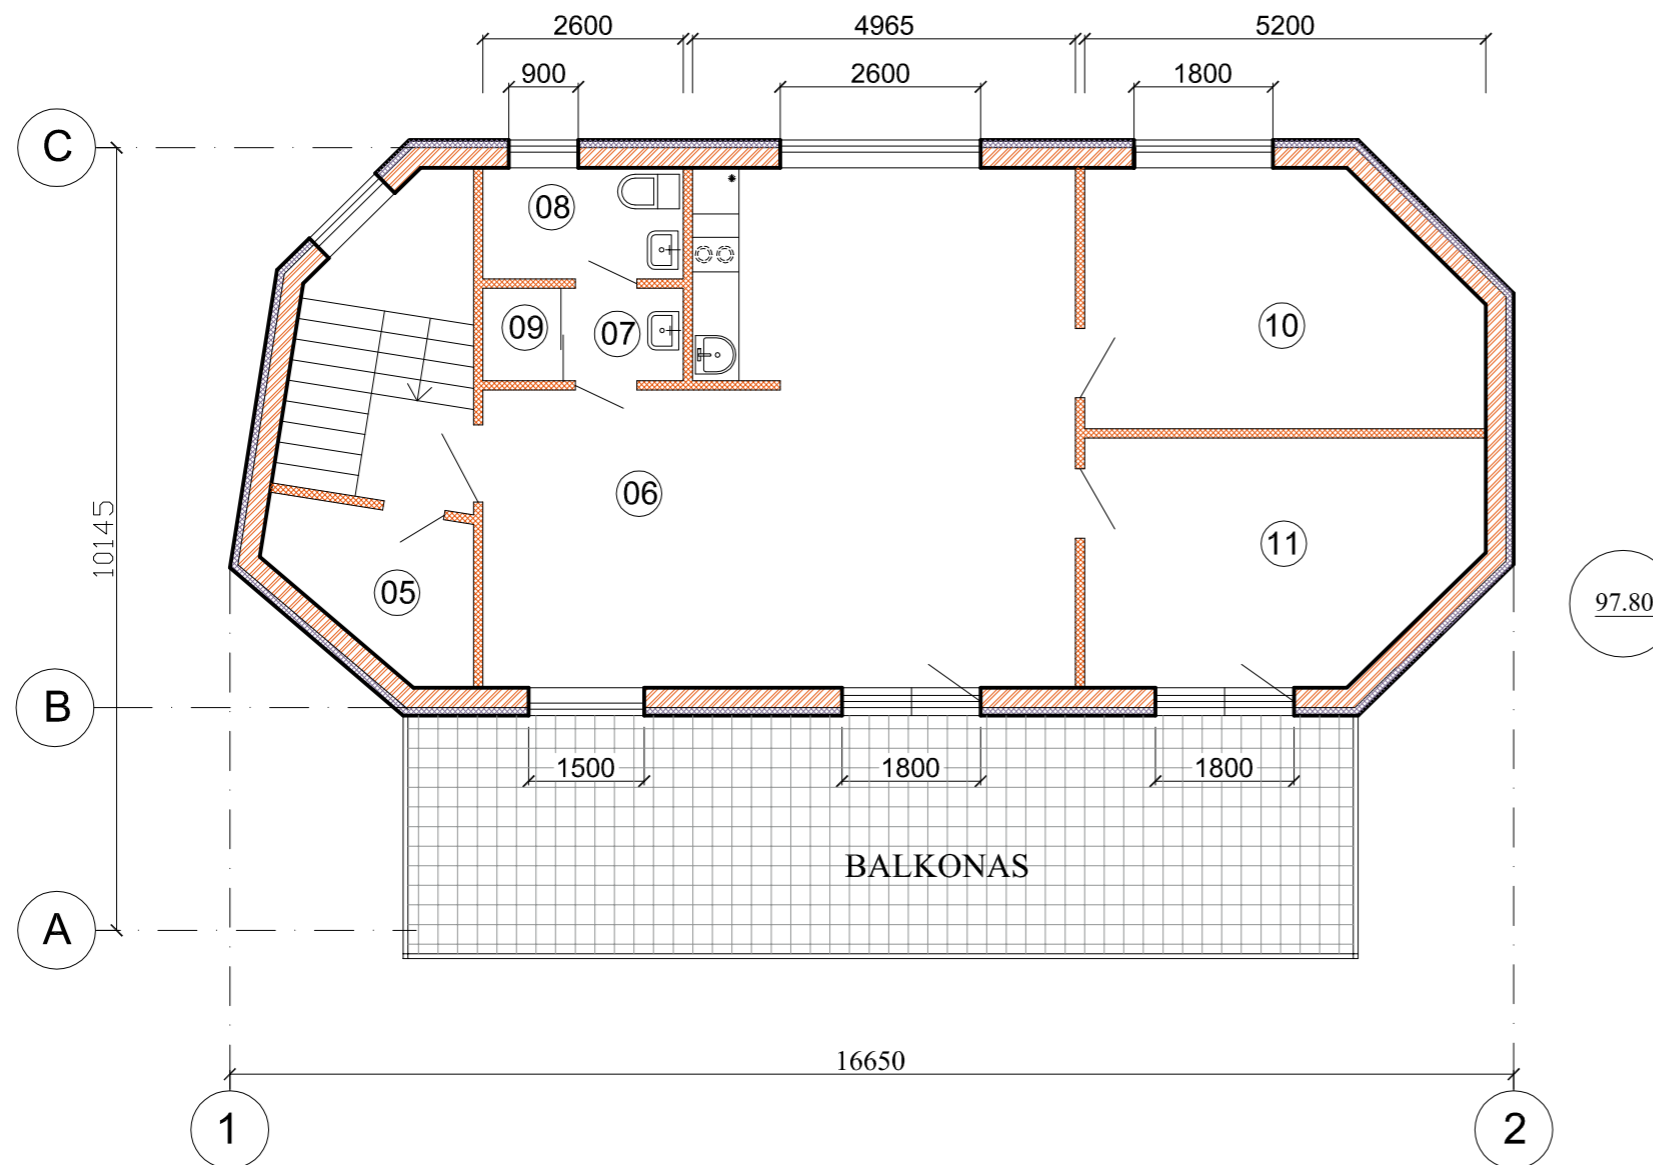

PATALPŲ EKSPLIKACIJA

NR.	PAVADINIMAS	m ²
05	RŪBINĖ	4.70
06	HOLAS	43.80
07	TAMBŪRAS	1.80
08	SAN. MAZGAS	3.75
09	VALYTOJOS SANDĒLIUKAS	1.17
10	KABINETAS	16.00
11	KABINETAS	16.00
ANTRO AUKŠTO PAGRINDINIS PLOTAS		32.00
ANTRO AUKŠTO BENDRAS PLOTAS		87.22

SUTARTINIAI ŽYMĖJIMAI

	ESAMOS SIENOS
	NAUJAS MŪRAS
	NAUJOS KARKASINĖS PERTVAROS
	SIENŲ APŠILTINIMAS


KVAL. PATV. DOK. NR.	STATINIO PROJEKTO PAVADINIMAS			STATINIO PROJEKTO PAVADINIMAS	
	A 479			SANDĒLIO PASTATO REKONSTRAVIMO PROJEKTAS , KLAIPĒDOS R. SAV., PRIEKULĒ, TURGAUS G. 10 A. KEIČIANT PASKIRTĮ Į SANDĒLIAVIMO Į PASLAUGŲ PASKIRTĮ	
PV, PDV	L. BURKĖ		DOKUMENTO PAVADINIMAS		LAIDA
			ANTRO AUKŠTO PLANAS 1:100		0
STATYTOJAS IR (ARBA) U ŽSAKOVAS			DOKUMENTO ŽYMUO		LAPAS
A. F.			PROJEKTINIS PASIŪLYMAS		LAPŲ
					1 1

FASADAI M1:100



1

2

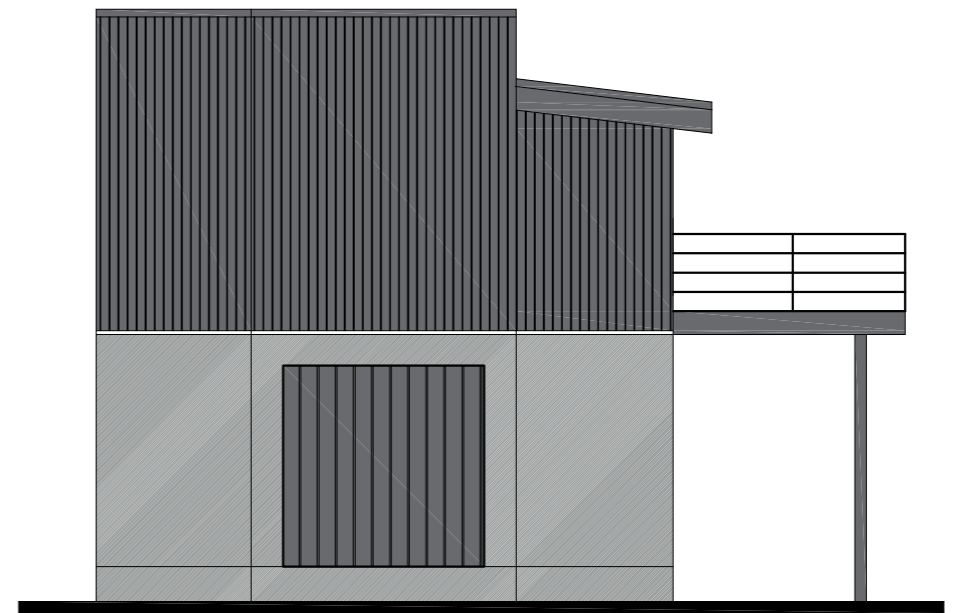


A

C


STOGO PLANAS M1:100

PARAPETAS

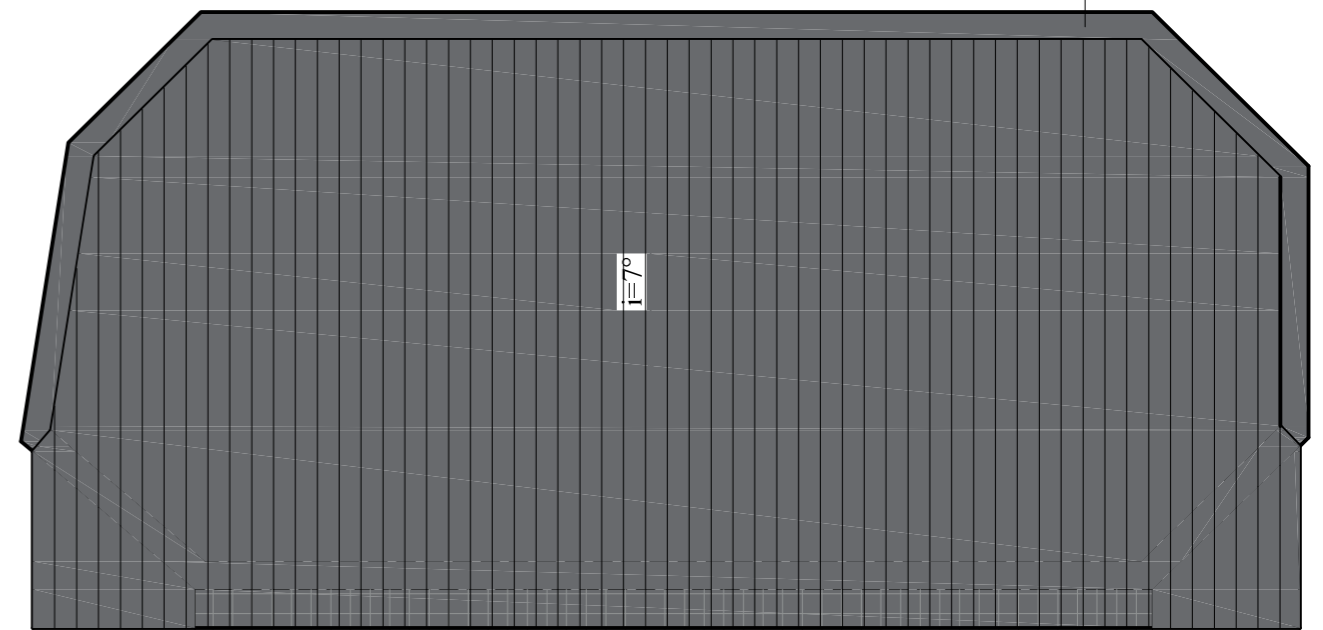

1

2

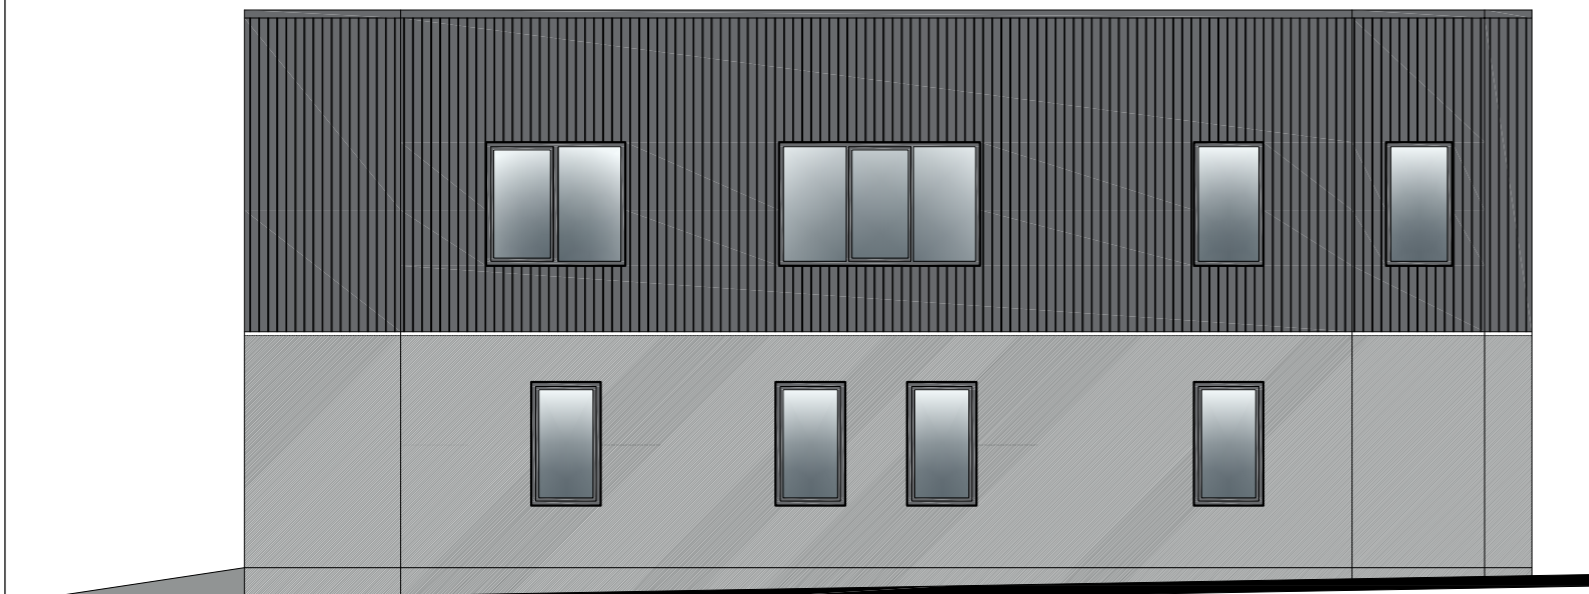

2

1

FASADŲ APDAILOS LENTELE

FASADO ELEMENTAI	APDAILA	SPALVA
STOGAS	PLASTIFIKUOTA LYGI SKARDA	TAMSAI PILKA
STOGO PAKALIMAS	MEDINĖS DAILYLENTĖS	TAMSAI PILKA
SIENOS	MEDINĖS DAILYLENTĖS	TAMSAI PILKA
COKOLIS	TINKAS, DAŽYMAS	ŠVIESIAI PILKA
LANGŲ RĖMAI	PLASTIKINIAI	TAMSAI PILKA
PALANGĖS, LIETVAVZDŽIAI, DŪMTRAUKIAI	LYGI SKARDA	TAMSAI PILKA
BALKONO DANGA	KLINKERINĖS PLYTELĖS	TAMSAI PILKA

KVAL. PATV. DOK. NR.	STATINIO PROJEKTO PAVADINIMAS		LAPAS	LAPŲ
	SANDĖLIO PASTATO REKONSTRAVIMO PROJEKTAS, KLAIPĖDOS R. SAV., PRIEKULĖ, TURGAUS G. 10 A. KEIČIANT PASKIRTĮ IŠ SANDĖLIAVIMO Į PASLAUGŲ PASKIRTĮ			
A 479	PV, PDV	L. BURKĖ	DOKUMENTO PAVADINIMAS	
			FASADAI, STOGO PLANAS 1:100	
STATYTOJAS IR (ARBA) UŽSAKOVAS			DOKUMENTO ŽYMUO	
A. F.			PROJEKTINIS PASIŪLYMAS	
			1	1