

UAB „Domidėja“
Įmonės kodas: 302463181
Adresas: Respublikos g. 4-8, Telšiai



PROJEKTO NR.	D131-18 PP
STATYTOJAS	UAB „AUTODEIMA“
PROJEKTO PAVADINIMAS	GARAŽO PASKIRTIES PASTATO DEGAIČIŲ G. 14F, DEGAIČIŲ K., DEGAIČIŲ SEN., TELŠIŲ R. SAV., REKONSTRAVIMO PROJEKTAS
STATINIO ADRESAS	DEGAIČIŲ G. 14F, DEGAIČIŲ K., DEGAIČIŲ SEN., TELŠIŲ R. SAV. (SKLYPO KAD. NR. 7805/0004:374)
STATYBOS RŪŠIS	REKONSTRAVIMAS
NAUDOJIMO PASKIRTIS	GARAŽO (7.7.)
KATEGORIJA	NEYPATINGASIS STATINYS
PROJEKTO ETAPAS	PP

DIREKTORIUS D. ČESNAUSKIS

PROJEKTO VADOVAS D. ČESNAUSKIS,
ATEST. NR. 38006

STATYTOJAS
(projektą tvirtinu)

Direktorius
Aurelijus Paulinkevičius

UAB „AUTODEIMA“

Telšiai 2020 m.

TURINYS

Eil. Nr.	Pavadinimas	Lapas	Lapų
1.	Projektinis pasiūlymas	1-13	13
1.1	Titulinis	1	1
1.2	Turinys	2	1
1.3	Aiškinamasis raštas	3-5	3
1.4	Projektinių pasiūlymų rengimo užduotis	6-7	2
1.5	Sklypo situacijos planas	8	1
1.6	1 aukšto planas (su vidaus patalpų matmenimis)	9	1
1.7	2 aukšto planas (su vidaus patalpų matmenimis)	10	1
1.8	Fasadai tarp ašių 1-4 ir 4-1	11	1
1.9	Fasadai tarp ašių A-D ir D-A	12	1
1.10	Pastato vizualizacijos	13	1

Turinys D131-18-XX-BD.T	Lapas	Lapų	Laida
	1	1	0

PAVADINIMAS:

Garažo paskirties pastato, Degaičių g. 14F, Degaičių k., Degaičių sen., Telšių r. sav., rekonstravimo projektas

PROJEKTO NR:

D131-18-PP

(SKL. KAD. NR.: 7805/0004:374)

AIŠKINAMASIS RAŠTAS

1. Bendrieji duomenys

Pastato vieta (geografinė vieta) – Degaičių g. 14F, Degaičių k., Degaičių sen., Telšių r. sav.

Rekonstruojamas garažo paskirties pastatas (7.7.): statinio kategorija – neypatingasis statinys, statinio paskirtis: garažų, statybos rūšis – rekonstravimas.


2. Trumpas sklypo apibūdinimas

Sklypas yra Degaičių g. 14F, Degaičių k., Degaičių sen., Telšių r. sav. Sklypo kadastrinis numeris 7805/0004:374, sklypo plotas 0,4655 ha. Valdymo forma – asmeninė nuosavybė. Žemės sklypo paskirtis – kita; žemės sklypo naudojimo būdas – susisiekimo ir inžinerinių komunikacijų aptarnavimo objekto teritorijos.

Pietų pusėje sklypas ribojasi su Degaičių gatve. Kitose pusėse su kitiems savininkams priklausančiais žemės sklypais.

Pagal RSN 156-94 „Statybinė klimatologija“ duomenis Telšių rajone, sekančios klimatinės sąlygos:

- vidutinė metinė oro temperatūra: +5,9 °C,
- vidutinė šalčiausio mėnesio oro temperatūra: -6,5 °C,
- santykinis metinis oro drėgnumas: 81%,
- vidutinis metinis kritulių kiekis: 788 mm,
- maksimalus sniego dangos storis (dekadinis): 72 cm,
- vyraujančios stipriausių vėjų kryptys: P, PV, V, ŠV, Š,
- absoliutus vėjo greičio maksimumas (metinis): 30 m/s.

KVAL. PATV. DOK. NR.	 UAB „Domidėja“ Įm.k. 302463181 Tel: 8 629 11129 Telšiai			STATINIO PROJEKTO PAVADINIMAS		
				Garažo paskirties pastato, Degaičių g. 14F, Degaičių k., Degaičių sen., Telšių r. sav., rekonstravimo projektas		
38006	SPV	Dovydas Česnauskis	STATINIO NUMERIS IR PAVADINIMAS			
A 689	SA PDV	Jurgis Bomblauskas	01. Garažo (7.7.)			
B 0040367	SA PDV	Eligija Šlepertaitė	DOKUMENTO PAVADINIMAS			
			BENDRASIS AIŠKINAMASIS RAŠTAS			
LT	STATYTOJAS		DOKUMENTO ŽYMUO		Lapas	
	UAB „Autodeima“		D131-18-XX-TDP-BD.BAR		Lapų	
				1	3	

Žemės sklypas yra vidutinių platumų klimato zonoje ir priklauso Atlanto kontinentinės miškų srities pietvakariniam posričiui. Absoliutinių temperatūros minimumų vidurkis -24-26 °C. Kritulių kiekis per metus 650-850 mm. Laikotarpio su sniego dangą trukmė 80-100 dienų, be šalnų 140-160 dienų. Svarbiausi procesai, sąlygojantys tarprajoninius klimato skirtumus, adiabatiniis oro masių leidimasis nuo gretimų aukštumų ir dirvožemių perdrėkis dėl vandens blogo nutekėjimo plokščiu paviršiumi.

Norminis sezoninio įšalo gylis molingam gruntui iki 1,5 m, smėlingam gruntui – 1,2 m.

Projekto sprendinių poveikis gamtinei aplinkai ir kraštovaizdžiui (ekologinei pusiausvyrai, gamtinės aplinkos kokybei, kraštovaizdžio struktūrai, gamtos paveldo išsaugojimui) neigiamos įtakos neturės. Projekto sprendinių poveikis aplinkinės teritorijos vystymo darnai ir planuojamai veiklos sričiai numatomas ilgalaikis teigiamas.

Visame sklype (0,4655 ha) nustatytos specialiosios naudojimo sąlygos:

- Aerodromo apsaugos zonos – 0.4655 ha.
- Vandens tiekimo ir nuotekų, paviršinių nuotekų tvarkymo infrastruktūros apsaugos zonos – 0.0025 ha.
- Melioruotos žemės ir melioracijos statinių apsaugos zonos – 0.4655 ha.
- Elektros tinklų apsaugos zonos – 0.008 ha.

3. Sklypo projektiniai sprendiniai

Įgyvendinant projektą rekonstruojamas garažo paskirties pastatas, kurio bendras plotas prieš rekonstravimą 1435,98 m², po rekonstravimo 1574,28 m², užstatymo plotas prieš rekonstravimą 1454,0 m², po rekonstravimo 1595,98 m².

Sklype pagal užsakovo pageidavimus tvora neprojektuojama.

Įvažiavimo vertikalus suplanavimas atliktas atsižvelgiant į gatvės aukščių planą, reljefą, gretimas teritorijas, landšaftinio projektavimo ypatumus.

Atliekant žemės kasybos darbus, būtina išsaugoti derlingąjį dirvožemio sluoksnį.

4. Statinio architektūriniai sprendiniai

4.1. Rekonstruojamo pastato zonavimo sprendiniai

Rekonstruojamas garažo paskirties pastatas, kurio aukštingumas – 1 aukštas su antresole. Aukštis nuo pastato grindų nulinės altitudės – 5,0 m, aukštis nuo vidutinės žemės paviršiaus altitudės – 5,3 m. Pastato tūrį sudaro vieno aukšto patalpos su antresole po sutapdintu ir šlaitiniu stogu.

Rekonstruojamo pastato pirmame aukšte suprojektuotos pagrindinės ir pagalbinės patalpos: garažas.

Bendras aiškinamasis raštas D131-18-XX-BD.BAR	Lapas	Lapų	Laida
	2	3	0

4.2. Rekonstruojamo pastato apdailos medžiagų sprendiniai

Rekonstruojamo pastato fasadų apdailai naudojamos plieniniai profiliuoti skardos lakštai tamsiai rudos (RAL 8017) spalvos. Stogas šlaitinis ir sutapdintas. Stogo danga – esama stogo danga bitumas, projektuojamo priestato stogo danga profiliuoti skardos lakštai, spalva tamsiai ruda (RAL 8017).

Pastate numatomas natūralus apšvietimas per langus. Numatomi plastikiniai, 5 kamerų, baltos (RAL 9010) spalvos langai, trijų stiklų stiklo paketu su mikroventiliacija.

Projektuojamos lauko ir vidaus durys. Lauko durys – sustiprintos konstrukcijos, tamsiai rudos (RAL 8011) spalvos. Garažo vartai – sustiprintos konstrukcijos, tamsiai rudos spalvos (RAL 8011). Vidaus durys – faneros su medžio lukšto apdaila, su vienspyniu užraktu. Visos durys numatomos vienos varčios, vienos atidarymo krypties.

Rekonstruojamo pastato fasadams ir stogui numatytos naudoti ilgaamžės, lengvai prižiūrimos, tinkamos Lietuvos klimatinėms sąlygoms apdailos medžiagos, parinktos vadovaujantis projektavimo užduotimi ir užsakovo patvirtintais projektiniais pasiūlymais.

5. Pastato konstrukciniai sprendiniai

Rekonstruojamo pastato konstrukcijas sudaro:

Esamos konstrukcijos – pamatai betono, sienos silikatinių plytų mūras, perdanga gelžbetoninė, stogas sutapdintas, gelžbetoninių konstrukcijų.

Naujai projektuojamos konstrukcijos – poliniai pamatai, sandwich plokščių sienos, metalinių konstrukcijų karkasas, metalinių konstrukcijų stogas.

6. Inžinerinių tinklų aprašymas

6.1. Vandentiekis

Pastatas prijungtas prie esamo artezinio gręžinio esančio sklype.

6.2. Nuotekų šalinimas

Pastatas prijungiamas prie esamų centralizuotų nuotekų šalinimo tinklų.

6.3. Lietaus nuotekų sistema

Pastatas prijungiamas prie esamų centralizuotų lietaus nuotekų šalinimo tinklų.

6.4. Elektros energijos tiekimas

Pastatas prijungtas prie esamų elektros energijos tinklų.

7. Saugomų teritorijų dalis

Rekonstruojamas garažo paskirties pastatas nepatenka į saugomų teritorijų apsaugos zonas.

Bendrasis aiškinamasis raštas D131-18-XX-BD.BAR	Lapas	Lapų	Laida
	3	3	0



PROJEKTINIŲ PASIŪLYMŲ RENGIMO UŽDUOTIS
2020 m. gegužės 6d. Nr. 131-18

1. INFORMACIJA APIE SUMANYTĄ PROJEKTUOTI STATINĮ:		
Pavadinimas <i>(nurodomas techninio projekto pavadinimas)</i>	Garažų paskirties pastato, Degaičių g. 14F, Degaičių k., Degaičių sen., Telšių r. sav., rekonstravimo projektas	
Statybos rūšis	Rekonstravimas	
Statinio kategorija	Neypatingasis statinys	
Statinio pagrindinė naudojimo paskirtis	Garažų paskirties pastatai (7.7.)	
Žemės sklypo rodikliai:		
Adresas:	Degaičių g. 14F, Degaičių k., Degaičių sen., Telšių r. sav.	
Unikalus Nr.:	4400-5093-0148	
Kadastrinis Nr.:	7805/0004:374	
Pagrindinė tikslinė naudojimo paskirtis:	Kita	
Žemės sklypo plotas:	0,4655 ha	
Projektuojamo statinio rodikliai:	Rekonstruojamas garažo paskirties pastatas	
Unikalus Nr.:	4400-1051-0833	
	Esami:	Būsiami:
Pagrindinė tikslinė naudojimo paskirtis:	Garažo (7.7.)	Garažo (7.7.)
Aukštų skaičius:	1 su antresole	1 su antresole
Bendras plotas:	1428,30 m ²	Iki 1600,0 m ²
Užstatytas plotas:	1454,00 m ²	Iki 2000 m ²
Pastato tūris:	6834 m ³	Iki 7700 m ³
Sklypo užstatymo tankis:	31,23 %	Iki 43,5 %
2. PROJEKTINIŲ PASIŪLYMŲ PASKIRTIS: <i>(rekomendacinė)</i>		
<ul style="list-style-type: none"> - informuoti visuomenę apie visuomenei svarbaus statinio numatomą projektavimą; - informuoti visuomenę apie statinio, kuriam Teritorijų planavimo įstatymo 20 straipsnyje nustatytais atvejais neparengti teritorijų planavimo dokumentai ir statyba konkrečiame sklype leidžiama, numatomą projektavimą; - išreikšti Statytojo (užsakovo) sumanyto projektuoti statinio architektūros ir kitų pagrindinių sprendinių idėją; - specialioms architektūros reikalavimams nustatyti 		

3.	PROJEKTINIŲ PASIŪLYMŲ SUDĖTIS:	
	3.1. Aiškinamasis raštas; 3.2. Sklypo plano su gretima urbanistine aplinka schema; 3.3. Pastato aukštų planai; 3.4. Pastato charakteringi pjūviai; 3.5. Pastato fasadai; 3.6. Pastato projektinių pasiūlymų vaizdinė informacija.	
4.	STATYTOJO (UŽSAKOVO) PATEIKIAMAI DOKUMENTAI: <i>(rekomendaciniai)</i>	
	4.1. Nekilnojamojo turto registro išrašas; 4.2. Statinio statybos sklypo inžinerinių tinklų ir susisiekimo komunikacijų trasų inžinerinių topografinių tyrinėjimų dokumentas (ne senesnė kaip 3 metų skaitmeninė topografinė geodezinė nuotrauka); 4.3. Namų valdos techninės paskaitos byla;	
5.	PROJEKTINIŲ PASIŪLYMŲ VAIZDINĖ INFORMACIJA: <i>(rekomendacinė)</i>	
	- pastato su gretima urbanistine aplinka vaizdinė informacija. Gretima urbanistinė aplinka – 50-100 m atstumas nuo statomo pastato. Vaizdinė informacija turi būti ruošama iš skirtingų pasaulio šalių pusių, kad susidarytų bendras pastato su artimiausia aplinka vaizdas; - maketas pastato su gretima urbanistine aplinka neprivalomas.	
6.	KITI DUOMENYS:	
	Projektinių pasiūlymų parengimo terminai	
	Statytojui pateikiamų projektinių pasiūlymų kopijų kiekis	1
	Statytojui pateikiamų kompiuterinių laikmenų su įrašytais projektiniais pasiūlymais kopijų kiekis	1
	Kita	

Statytojas (užsakovas):

Vykdytojas (projektuotojas):




UAB „Autodeima“

(parašas)

Dovydas Česnauskis

A.V.

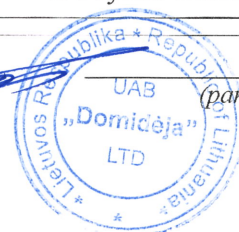

(parašas)

Eksplikacija:

- 1 - Įvažiavimas į sklypą;
- 2 - Rekonstruojamas garažo paskirties pastatas (užstat. plotas 1595,98m²)
- 3 - Esami neįregistruoti statiniai (užstat. plotas 298,59m²)

**SKLYPO PLANAS
M 1:500**

OBJEKTO VIETA



Sutartiniai žymėjimai:

- Rekonstruojamo pastato dalis
- Nerekonstruojama pastato dalis
- Neįregistruoti statiniai
- Sklypo riba
- Įvažiavimas, išvažiavimas
- Įėjimas į pastatą
- Stogo kontūras
- Buitinių atliekų konteinerių vieta

Pagrindiniai sklypo ir statinio rodikliai:

Pavadinimas	Mato vienetas	Kiekis
1.1. sklypo plotas	m ²	5572
1.2. pastatų bendras plotas	m ²	140,13
1.3. statinių užstatytas plotas	m ²	171,22
1.4. sklypo užstatymo intensyvumas	%	2,51
1.5. sklypo užstatymo tankumas	%	3,07
1.6. apželdintas žemės plotas (žalioji plot.)	m ² /%	5146/95
1.7. proj. automobilių stovėjimo vietų sk.	vnt.	2

PASTABOS:
1. Pastato aukštis 5,3 m.

AŠIŲ SUSIKIRTIMO KOORDINATĖS

Gyvenamosios paskirties (vieno buto) pastatas


- A1 X=6208451.15; Y=394113.70
- A4 X=6208435.08; Y=394105.42
- D1 X=6208439.38; Y=394136.58
- D4 X=6208423.30; Y=394128.30

KVAL. PATV. DOK. NR.	UAB „Domidėja“ Įm. k. 302463181 Tel. 8 629 11129 Telšiai		STATINIO PROJEKTO PAVADINIMAS	
			Garažo paskirties pastatas, Degaičių g. 14F, Degaičių k., Degaičių sen., Telšių r. sav., rekonstravimo projektas	
STATINIO NUMERIS IR PAVADINIMAS			01. Garažo (7.7.)	
DOKUMENTO PAVADINIMAS			SKLYPO PLANAS	
DOKUMENTO ŽYMUO			Lapas	Lapų
LT	Statytojas: UAB „Autodeima“	D131-18-00-TDP-BD.B-02	1	1

SUTARTINIAI ŽYMĖJIMAI


Žymėjimas	Paiškinimas
	Esama mūro siena, pertvara
	Projektuojamos daugiasluoksnės plokštės
	Nauja anga
	Užtaisoma anga
	Neremontuojama pastato dalis

1 AUKŠTO PLANAS M1:100
(su vidaus patalpų matmenimis)

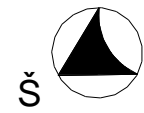

1 aukšto patalpų eksplikacija

Numeris	Pavadinimas	Plotas
1-2	Kabinetas	14.77 m ²
1-3	Koridorius	3.45 m ²
1-4	San. mazgas	2.11 m ²
1-5	Plovyklos patalpa	66.39 m ²
1-6	Room	12.05 m ²
1-7	Garažas	19.55 m ²
1-8	Garažas	138.30 m ²
1-34	Room	179.54 m ²
		436.16 m ²

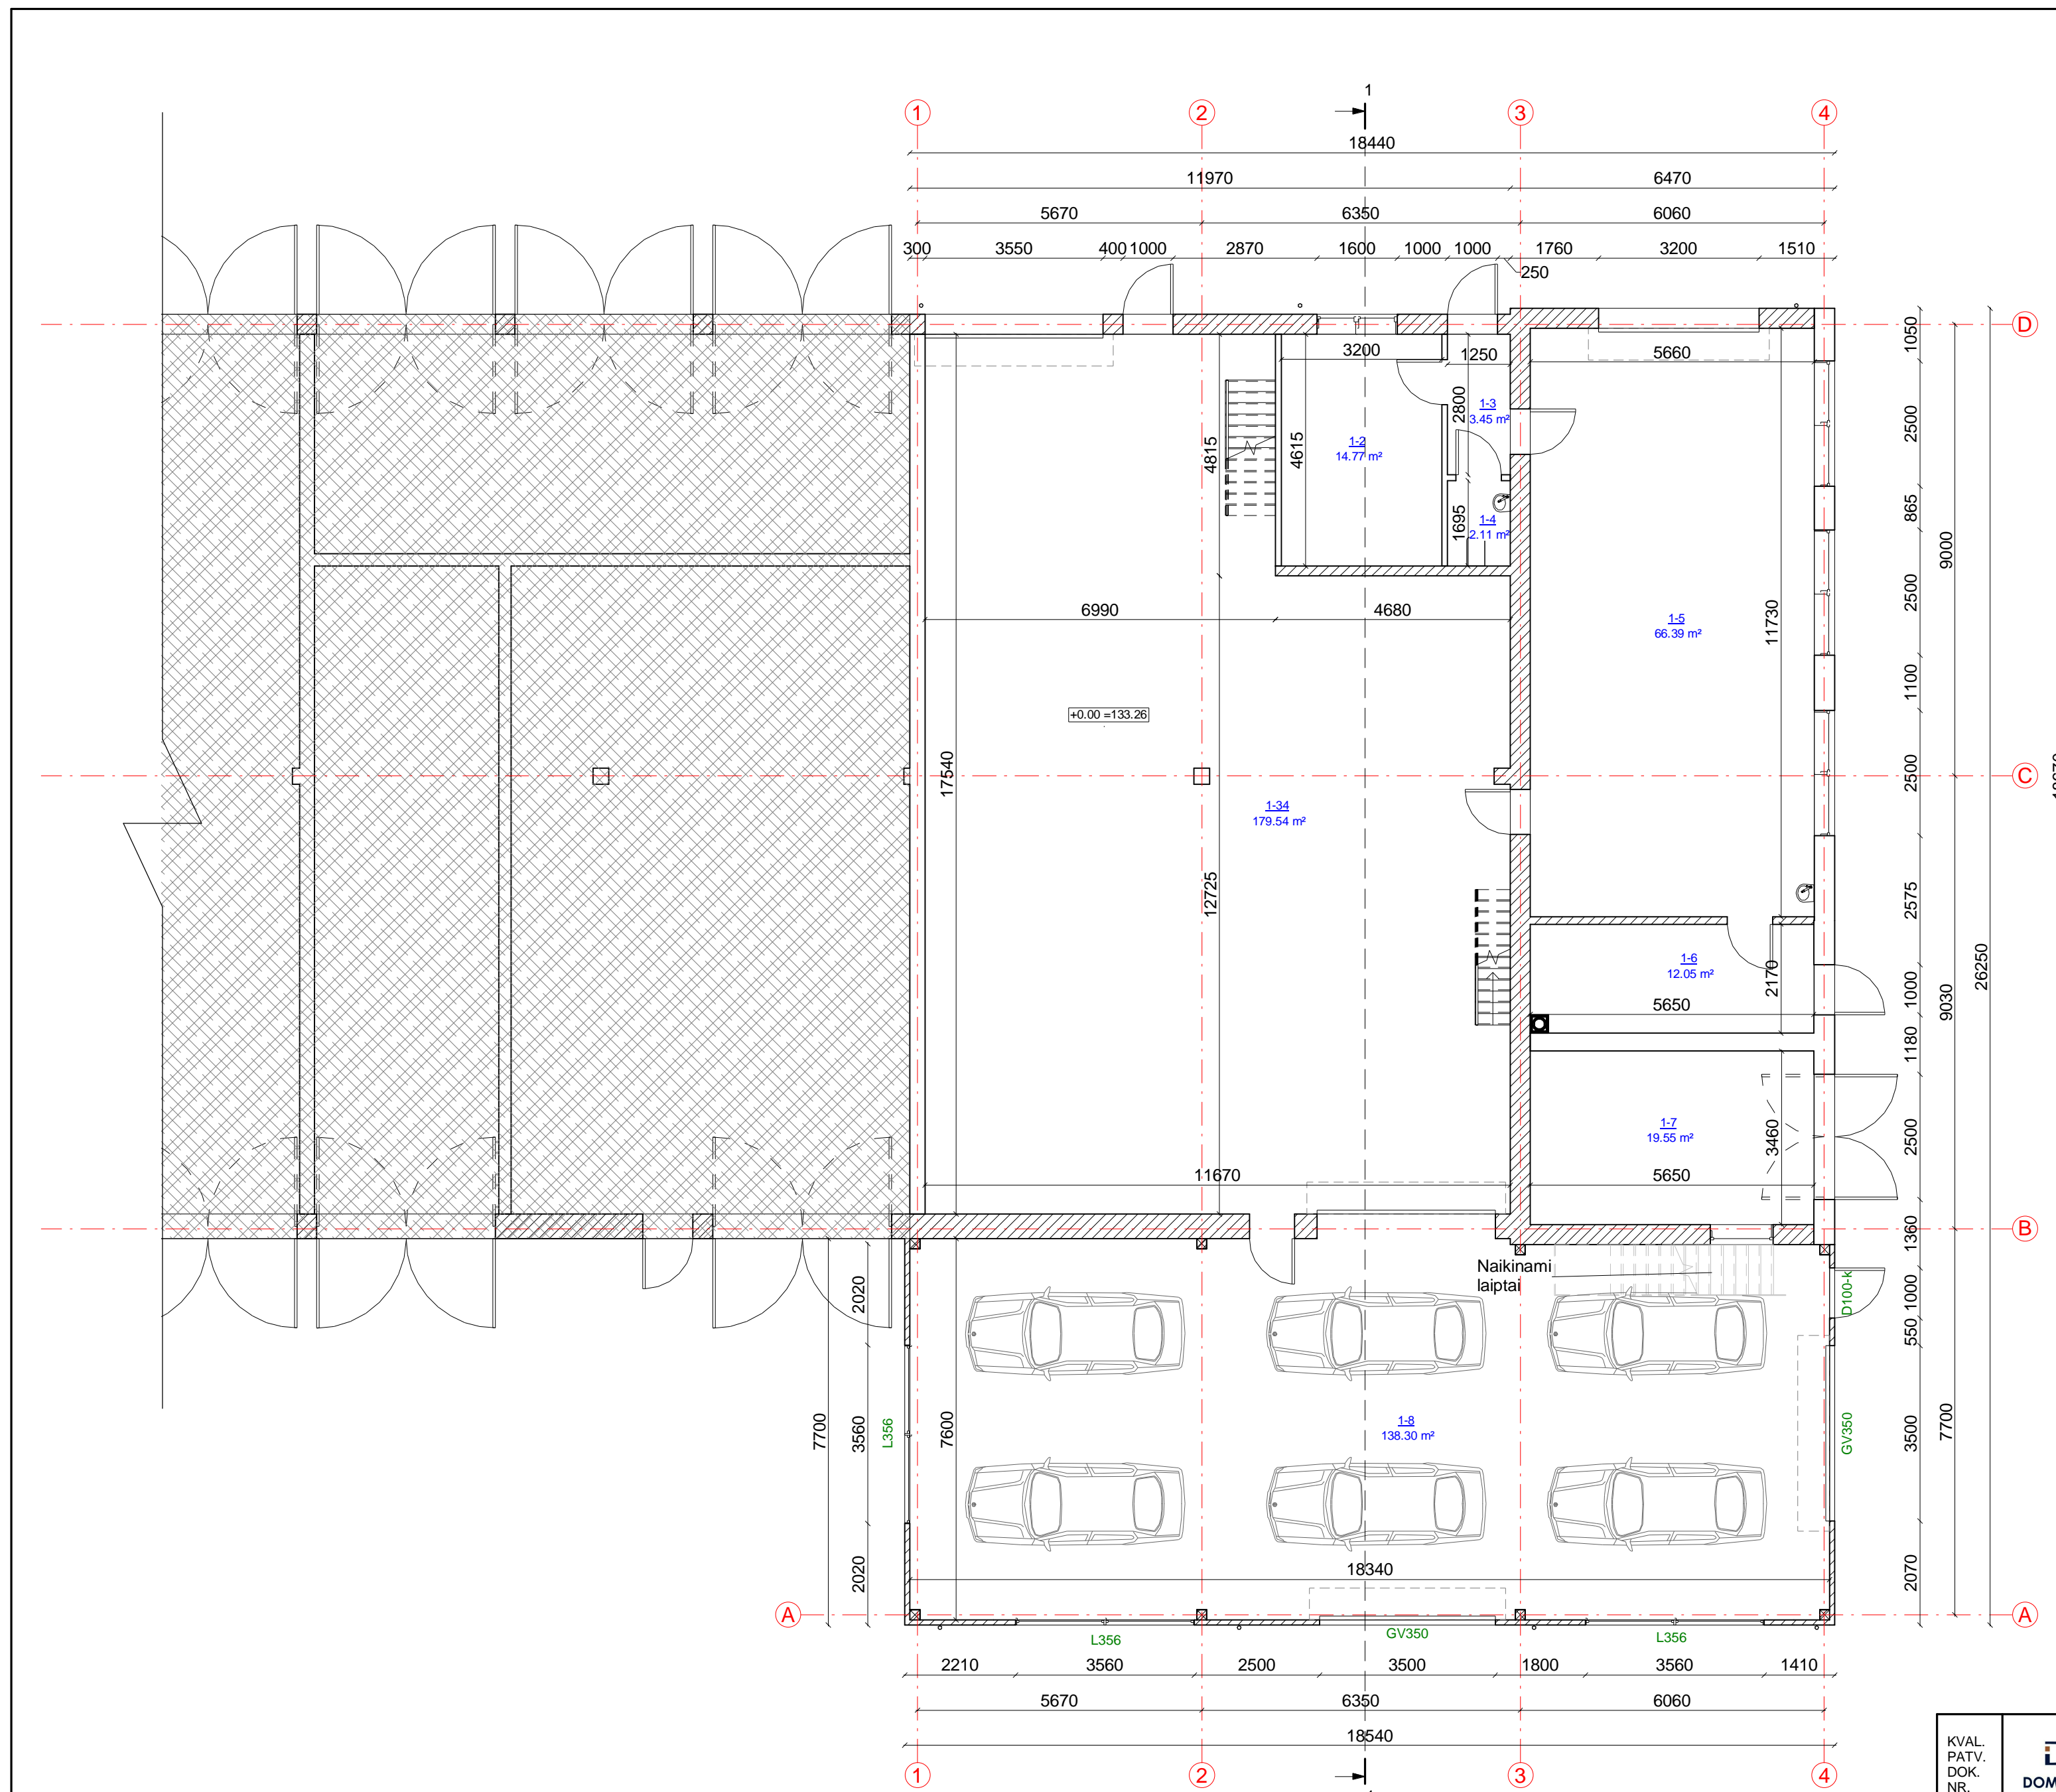


KVAL. PATV. DOK. NR.	DOMIDĖJA	UAB „Domidėja“ Įm.k. 302483181 Tel: 8 629 11129 Telšiai	STATINIO PROJEKTO PAVADINIMAS	
			Garažų paskirties pastato, unikalus Nr. 4400-1051-0833, Degaičių g. 14F, Degaičių k., Degaičių sen., Telšių r. sav., rekonstravimo projektas	
38006	SPV	Dovydas Česnauskis	STATINIO NUMERIS IR PAVADINIMAS	
A 689	SA PDV	Jurgis Bomblauskas	01. Garažų paskirties pastatas	
B 0040367	Arch. asist.	Eligija Šleperaitė	DOKUMENTO PAVADINIMAS	Laida
			1 aukšto planas (su vidaus patalpų matmenimis)	0
LT	STATYTOJAS	UAB „Autodeima“	DOKUMENTO ŽYMUO	Lapas Lapų
			D131-18-01-TDP-SA.B-01	1 1

SUTARTINIAI ŽYMĖJIMAI


Žymėjimas	Paiškinimas
	Esama mūro siena, pertvara
	Projektuojamos daugiasluoksnės plokštės
	Nauja anga
	Užtaisoma anga
	Neremontuojama pastato dalis

2 AUKŠTO PLANAS M1:100
(su vidaus patalpų matmenimis)


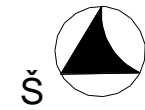


2 aukšto patalpų eksplikacija

Numeris	Pavadinimas	Plotas
2-1	Darbuotojų patalpa	15.88 m ²
2-2	San. mazgas	3.90 m ²
2-3	Sandėlis	80.29 m ²
2-4	Sandėlis	19.55 m ²
		119.62 m ²

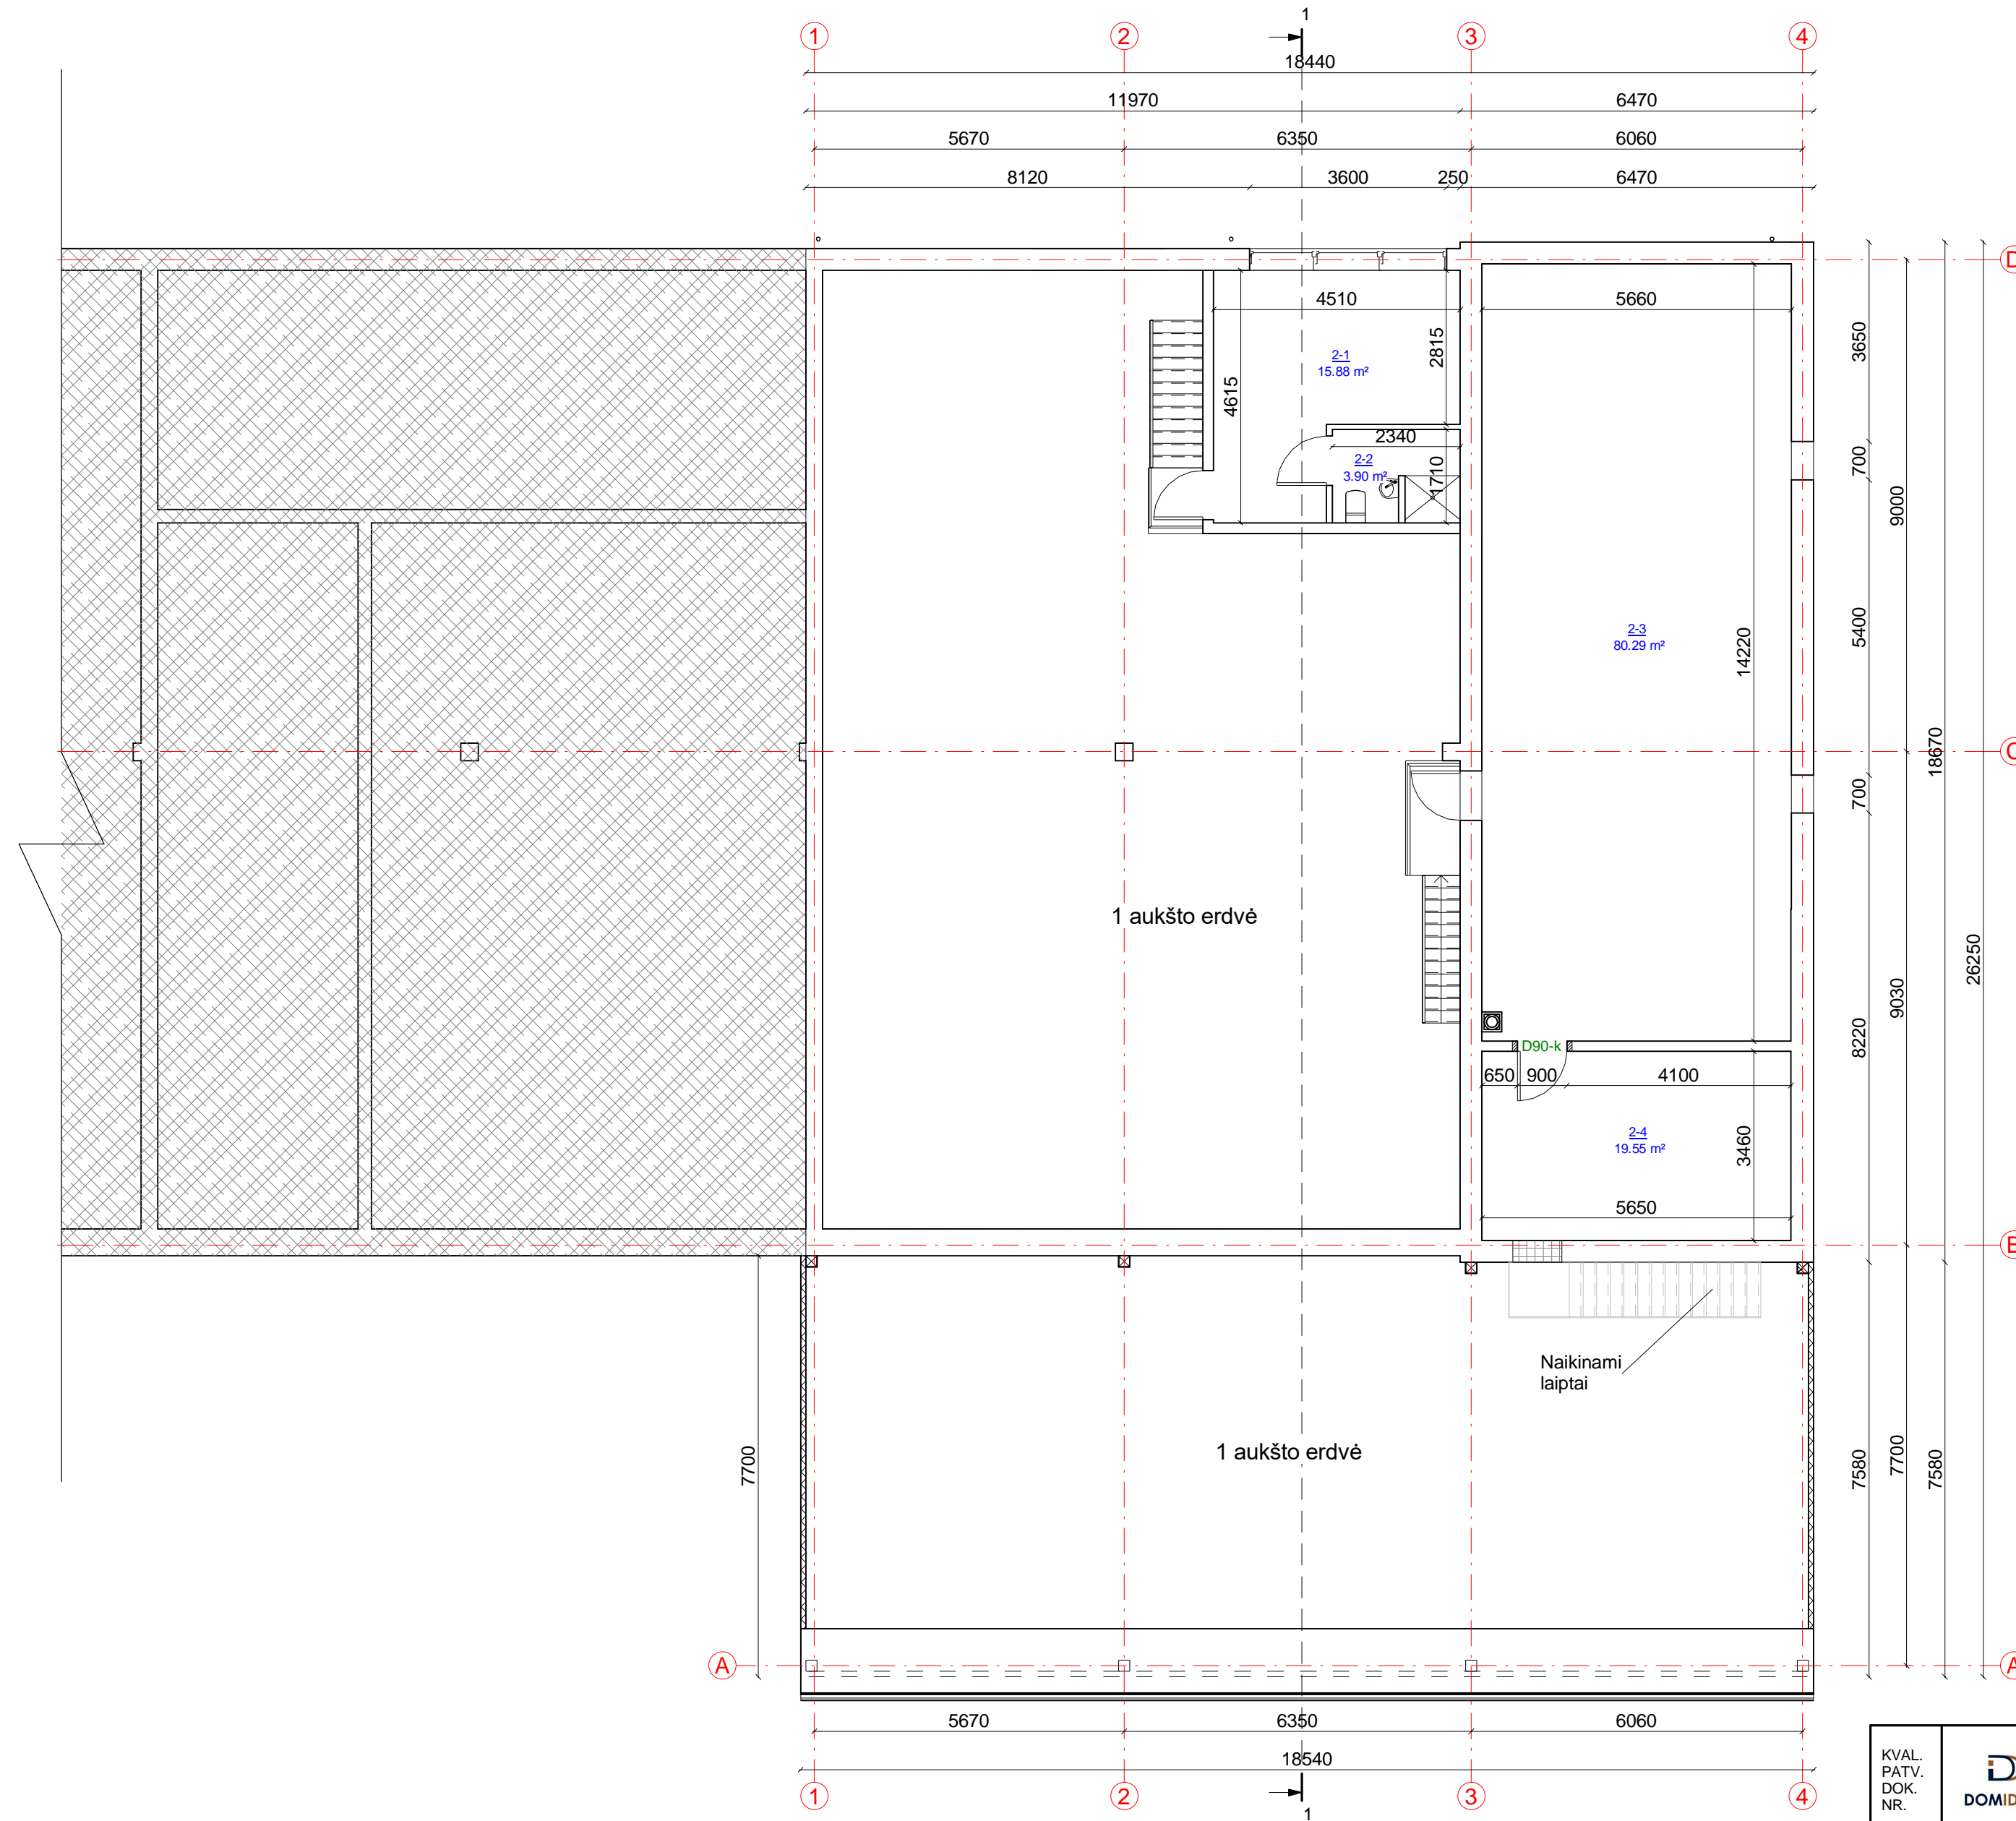

KVAL. PATV. DOK. NR.		UAB „Domidėja“ Įm.k. 302483181 Tel: 8 629 11129 Telšiai	STATINIO PROJEKTO PAVADINIMAS	
			Garažų paskirties pastato, unikalus Nr. 4400-1051-0833, Degaičių g. 14F, Degaičių k., Degaičių sen., Telšių r. sav., rekonstravimo projektas	
38006	SPV	Dovydas Česnauskis	STATINIO NUMERIS IR PAVADINIMAS	
A 689	SA PDV	Jurgis Bomblauskas	01. Garažų paskirties pastatas	
B 0040367	Arch. asist.	Eilgija Šleperaitė	DOKUMENTO PAVADINIMAS	Laida
			2 aukšto planas (su vidaus patalpų matmenimis)	0
LT	STATYTOJAS	UAB „Autodeima“	DOKUMENTO ŽYMUO	Lapas Lapų
			D131-18-01-TDP-SA.B-02	1 1

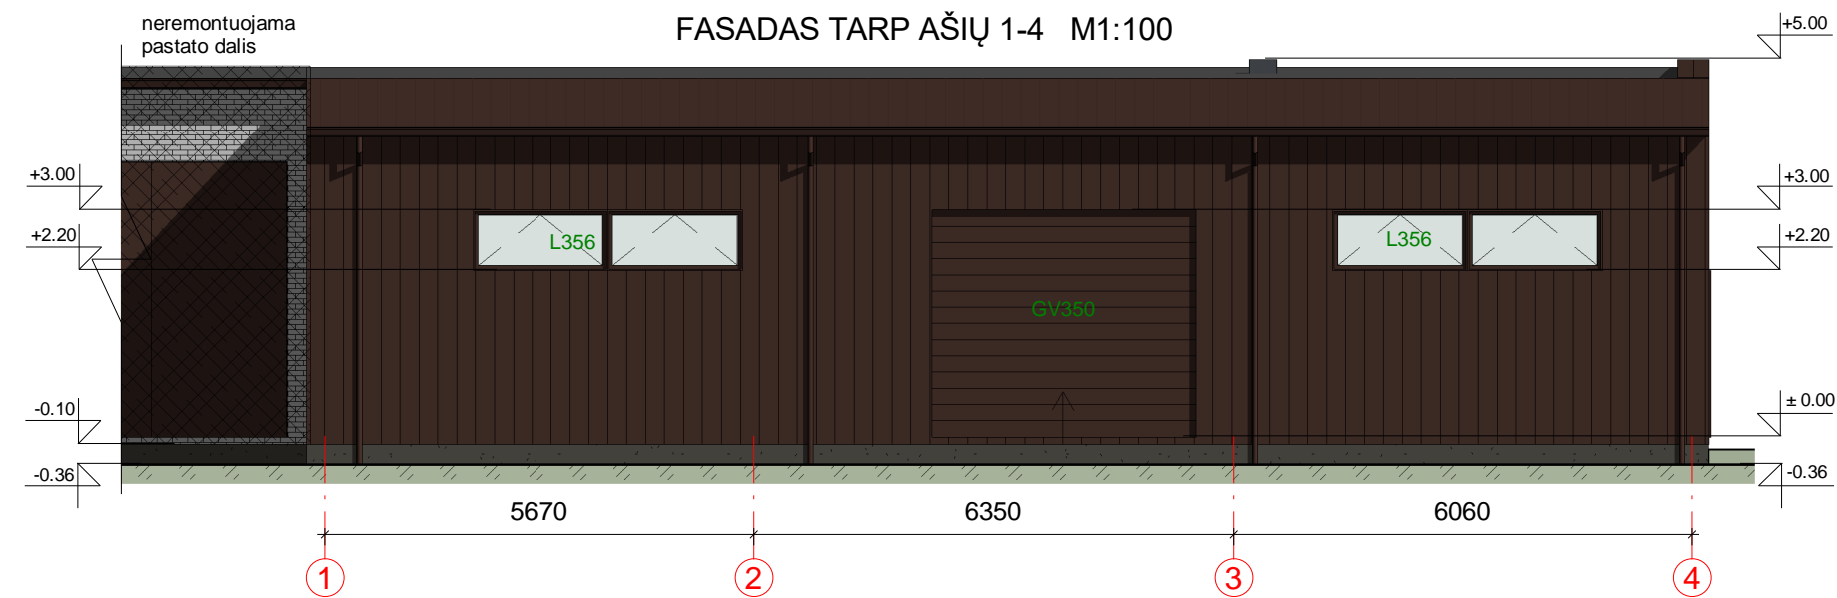
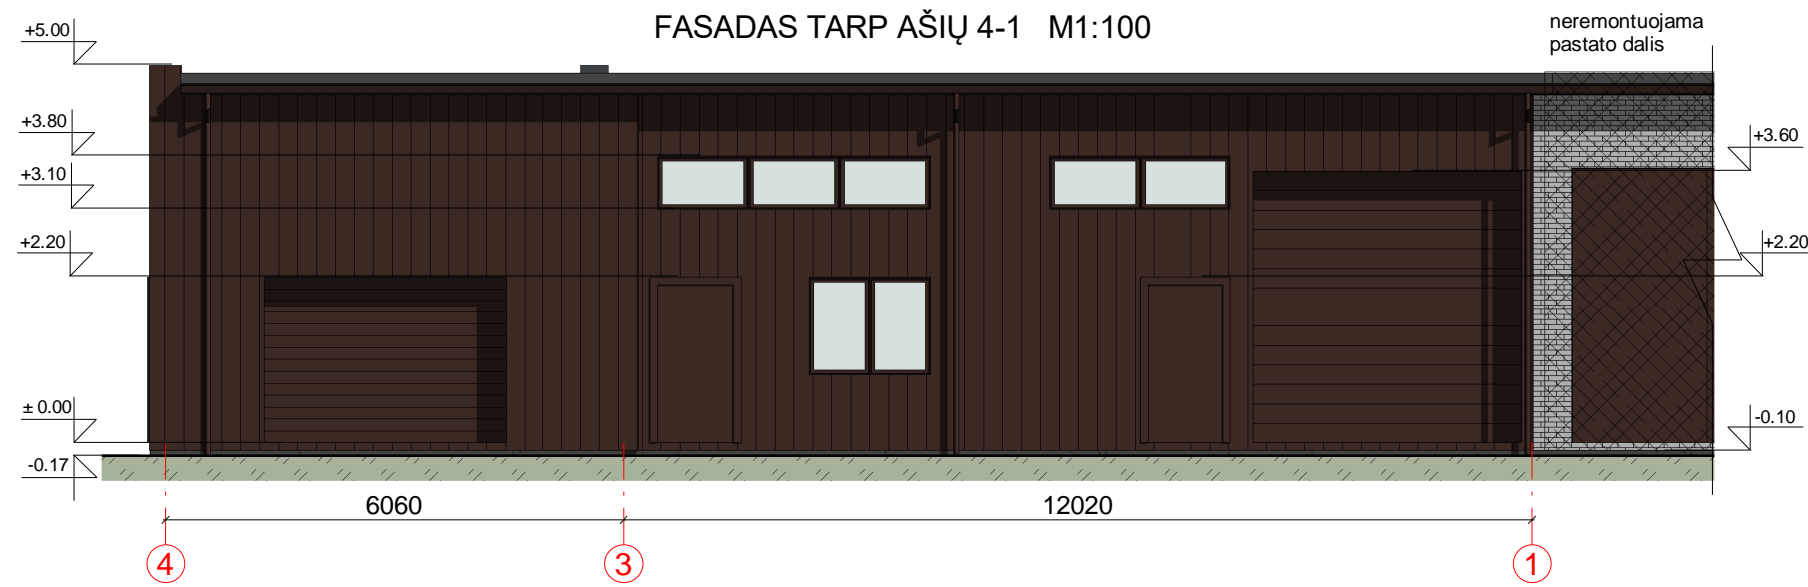


FASADO APDAILOS ŽINIARAŠTIS

	Plastikiniai langai	Spalva balta, RAL 9010/ruda, RAL 8017
	Durys, garažo vartai	Spalva tamsiai ruda, RAL 8017
	Plieninio fasadų profilio apdaila	Spalva tamsiai ruda, RAL 8017
	Metaliniai skardos elementai	Spalva tamsiai ruda, RAL 8017
	Stogo danga - profiliuoti skardos lakštai/ bitumas	Spalva tamsiai ruda, RAL 8017/ juoda

KVAL. PATV. DOK. NR.	 UAB „Domidėja“ Įm.k. 302463181 Tel: 8 629 11129 Telšiai		STATINIO PROJEKTO PAVADINIMAS	
			Garažų paskirties pastato, unikalus Nr. 4400-1051-0833, Degaičių g. 14F, Degaičių k., Degaičių sen., Telšių r. sav., rekonstravimo projektas	
38006	SPV	Dovydas Česnauskis	STATINIO NUMERIS IR PAVADINIMAS	
A 689	SA PDV	Jurgis Bomblauskas	01. Garažų paskirties pastatas	
B 0040367	Arch. asist.	Eligija Štepaitė	DOKUMENTO PAVADINIMAS	
			Fasadas tarp ašių 1-4 ir 4-1	
			Laida	
			0	
LT	STATYTOJAS		DOKUMENTO ŽYMUO	
	UAB „Autodeima“		D131-18-01-TDP-SA.B-03	
			Lapas	Lapų
			1	1

FASADAS TARP AŠIŲ A-D M1:100

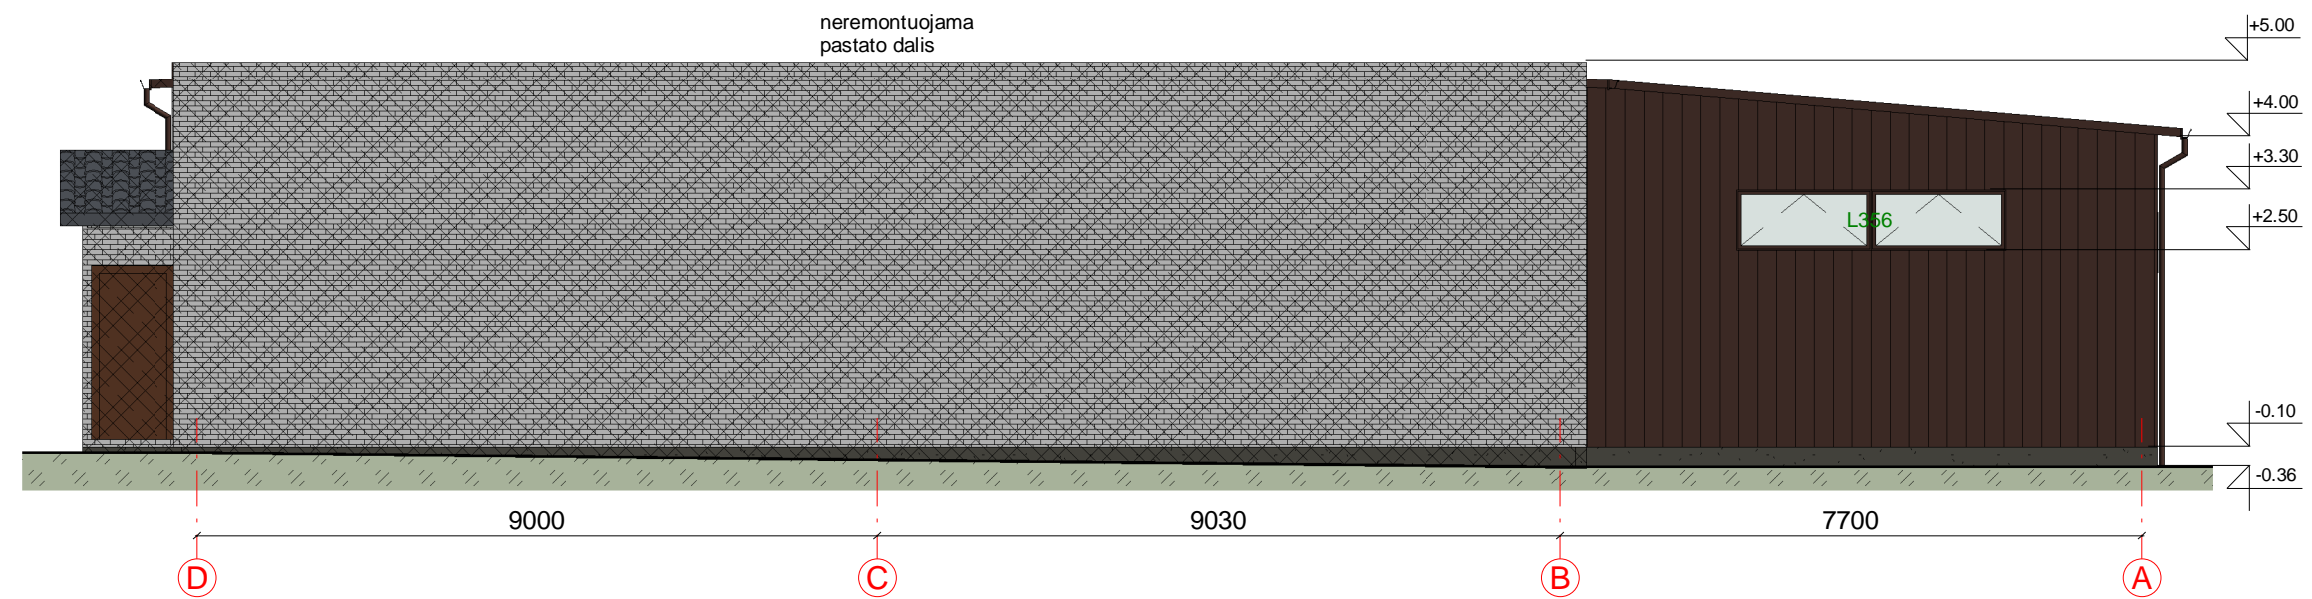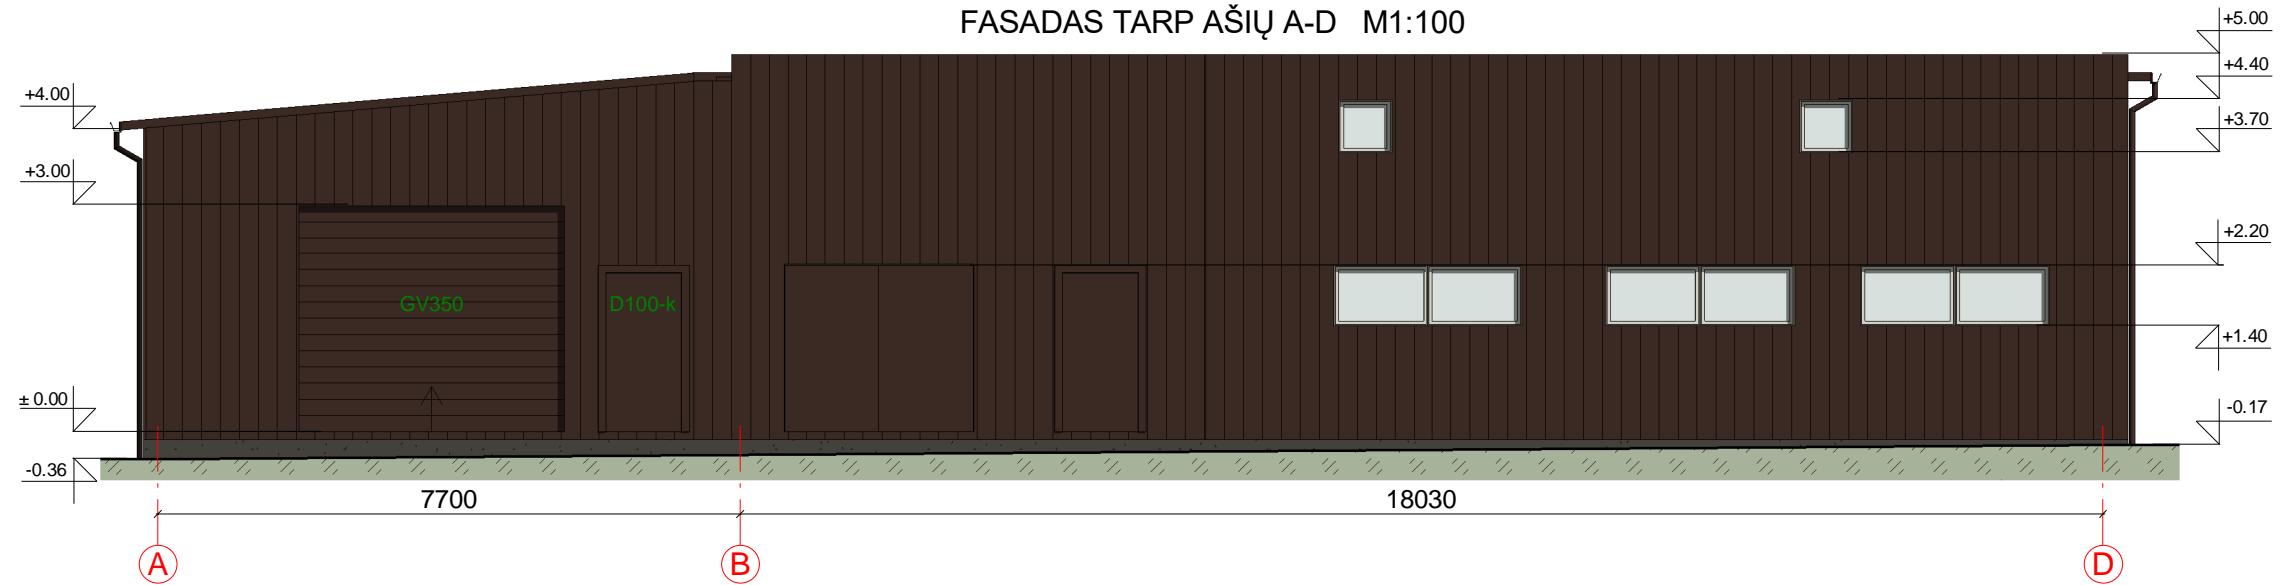

FASADO APDAILOS ŽINIARAŠTIS


 

 

	Plastikiniai langai	Spalva balta, RAL 9010/ruda, RAL 8017
	Durys, garažo vartai	Spalva tamsiai ruda, RAL 8017
	Plieninio fasadų profilio apdaila	Spalva tamsiai ruda, RAL 8017
	Metaliniai skardos elementai	Spalva tamsiai ruda, RAL 8017
	Stogo danga - profiliuoti skardos lakštai/ bitumas	Spalva tamsiai ruda, RAL 8017/ juoda


KVAL. PATV. DOK. NR.	 UAB „Domidėja“ Įm.k. 302463181 Tel: 8 629 11129 Telšiai		STATINIO PROJEKTO PAVADINIMAS		
			Garažų paskirties pastato, unikalus Nr. 4400-1051-0833, Degaičių g. 14F, Degaičių k., Degaičių sen., Telšių r. sav., rekonstravimo projektas		
38006	SPV	Dovydas Česnauskis	STATINIO NUMERIS IR PAVADINIMAS		
A 883	SAPDV	Birutė Bružienė	01. Garažų paskirties pastatas		
B 0040367	SAPDV asist.	Eligija Štepertaitė	DOKUMENTO PAVADINIMAS		
			Fasadas tarp ašių A-D		
LT	STATYTOJAS		DOKUMENTO ŽYMUO	Lapas	Lapų
	UAB „Autodeima“			D131-18-01-TDP-SA.B-04	1

PASTATO VIZUALIZACIJOS



FASADO APDAILOS ŽINIARAŠTIS

	Plastikiniai langai	Spalva balta, RAL 9010/ruda, RAL 8017
	Durys, garažo vartai	Spalva tamsiai ruda, RAL 8017
	Plieninio fasadų profilio apdaila	Spalva tamsiai ruda, RAL 8017
	Metaliniai skardos elementai	Spalva tamsiai ruda, RAL 8017
	Stogo danga - profiliuoti skardos lakštai/ bitumas	Spalva tamsiai ruda, RAL 8017/ juoda

KVAL. PATV. DOK. NR.	 UAB „Domidėja“ Įm.k. 302463181 Tel: 8 629 11129 Telšiai			STATINIO PROJEKTO PAVADINIMAS		
				Garažų paskirties pastato, unikalus Nr. 4400-1051-0833, Degaičių g. 14F, Degaičių k., Degaičių sen., Telšių r. sav., rekonstravimo projektas		
38006	SPV	Dovydas Česnauskis		STATINIO NUMERIS IR PAVADINIMAS		
A 689	SA PDV	Jurgis Bomblauskas		01. Garažų paskirties pastatas		
B 0040367	Arch. asist.	Elgija Šleperaitė		DOKUMENTO PAVADINIMAS		
				Pastato vizualizacijos		
				Laida		
				0		
LT	STATYTOJAS			DOKUMENTO ŽYMUO		
	UAB „Autodeima“			D131-18-01-TDP-SA.B-05		
				Lapas	Lapų	
				1	1	