
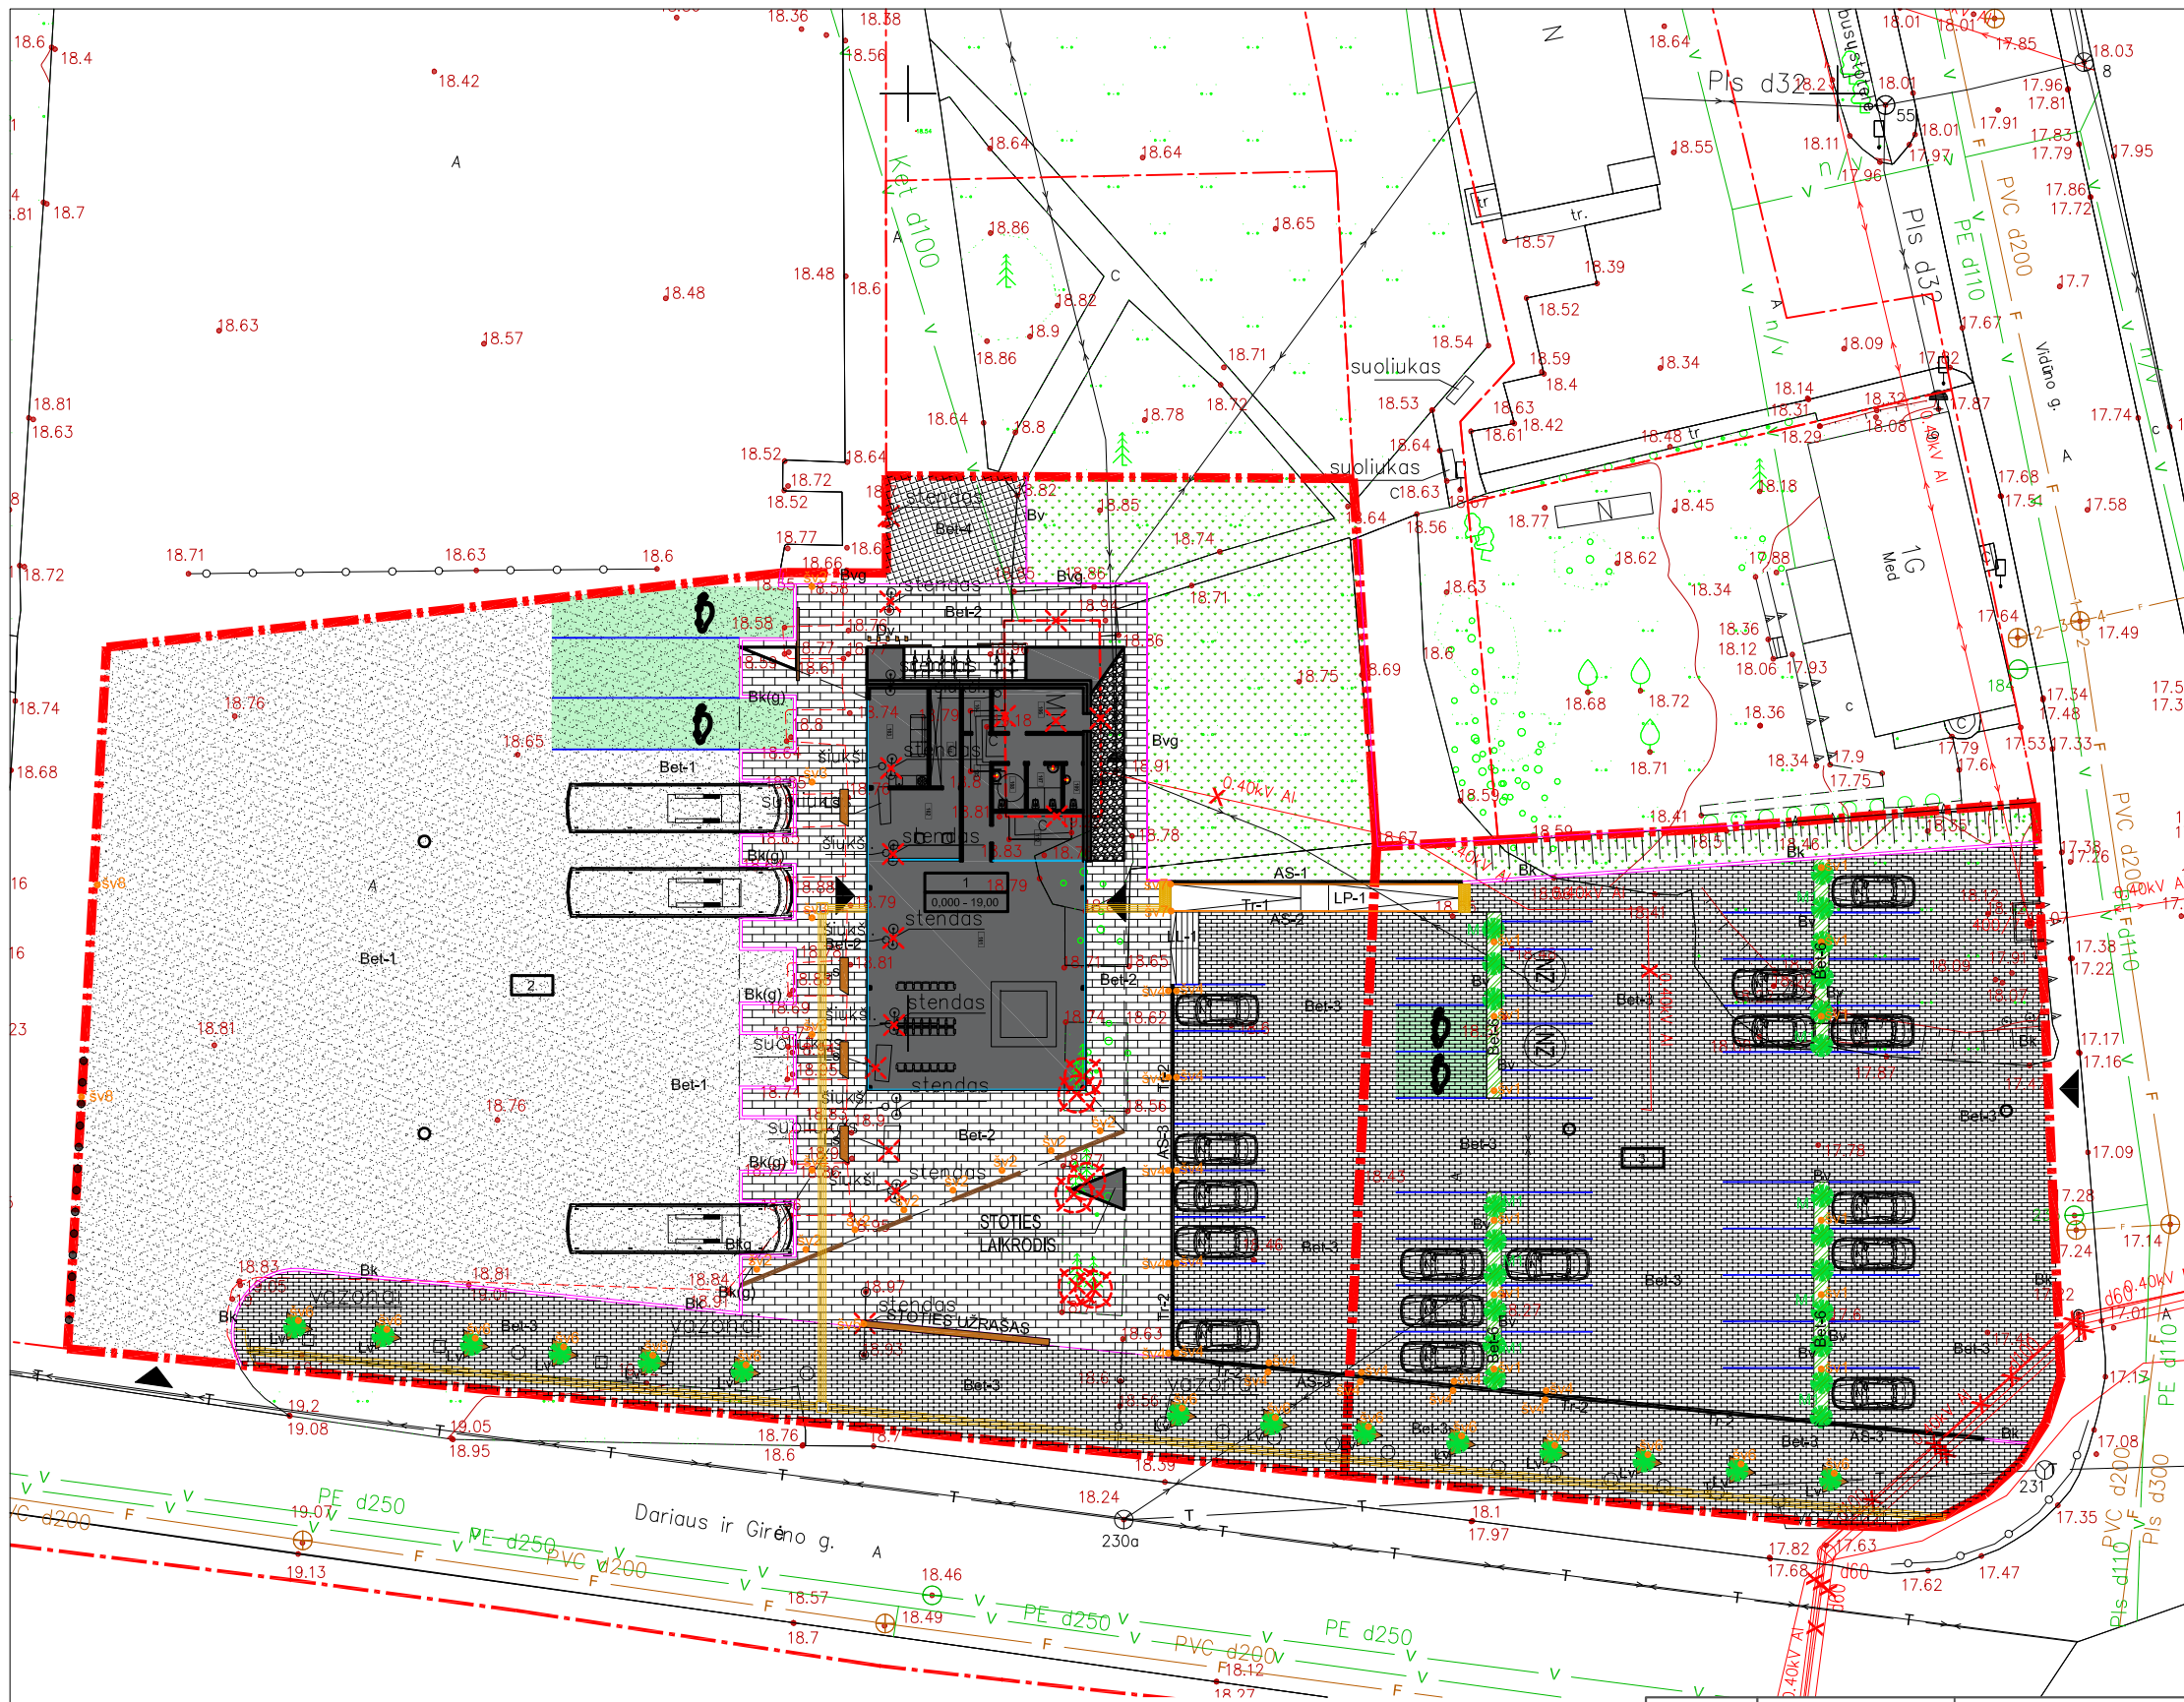




0	2020-01				
LAIDA	IŠLEIDIMO DATA	LAIDOS STATUSAS, KEITIMO PRIEŽASTIS (JEI TAIKOMA)			
KVAL. PATV. DOK. NR.	 UAB "FA GROUP" Raudondvario pl.164A, LT-47173 Kaunas, Mob. 8 687 31300, eLP.info@pagroup.lt		Statinio projekto pavadinimas		
A1924	PV	ERIKAS KLINAVIČIUS	TRANSPORTO PASKIRTIES PASTATO, VYDŪNO G. 1 IR TERITORIJOS VYDŪNO G. 7, JURBARKAS, REKONSTRAVIMO PROJEKTAS		
	PDV	ERIKAS KLINAVIČIUS	Dokumento pavadinimas		
			VIZUALIZACIJA		
LT	Statytojas ir (arba) užsakovas JURBARKO RAJONO SAVIVALDYBĖS ADMINISTRACIJA		Dokumento žymuo 168-TP-SA- 01	LAPAS	LAPŲ
				1	1



TECHNINIAI-EKONOMINIAI RODIKLIAI

NR.	RODIKLIS	Prieš rekonstravimą	Po rekonstravimo
SKLYPO RODIKLIAI			
1	SKLYPO PLOTAS	0,3156ha	0,3156ha
2	SKLYPO UŽSTATYMO TANKUMAS	5proc.	20proc.
3	SKLYPO UŽSTATYMO INTENSIVUMAS	4proc.	8proc.
PASTATO RODIKLIAI - GRIAUNAMAS			
1	PASTATO PAVADINIMAS	Autobusų stotis	-
2	PASTATO BENDRAS PLOTAS	89,87m ²	-
3	PASTATO PAGRINDINIS PLOTAS	89,87m ²	-
4	PASTATO TŪRIS	472m ³	-
5	PASTATO AUKŠTŲ SKAIČIUS	1	-
6	UŽSTATYTAS PLOTAS	106,00m ²	-
PASTATO RODIKLIAI - REKONSTRUOJAMAS			
1	PASTATO PAVADINIMAS	Dispečerinė	Autobusų stotis
2	PASTATO BENDRAS PLOTAS	36,76m ²	240,61m ²
3	PASTATO PAGRINDINIS PLOTAS	36,37m ²	167,26m ²
4	PASTATO TŪRIS	144m ³	1812m ³
5	PASTATO AUKŠTŲ SKAIČIUS	1	1
6	UŽSTATYTAS PLOTAS	52,00m ²	626,00m ²

SUTARTINIAI ŽYMĖJIMAI	
	SKLYPO RIBOS
	REKONSTRUOJAMAS PASTATAS
	ĮVAŽIAVIMAS Į SKLYPĄ
	ĮĖJIMAS Į PASTATĄ

DANGŲ SUTARTINIAI ŽYMĖJIMAI	
	ASFALTO DANGA ATNAUJINAMA
	BETONO PLYTELIŲ DANGA 600x200x80mm
	JUODO BETONO TRINKELIŲ DANGA 98x198x80mm
	PILKŲ BETONO TRINKELIŲ DANGA 98x198x80mm
	GRANITO SKALDOS DANGA FRAKC 31,5/63
	ATSTATOMA/ĮRENGIAMA VEJA
	DAŽOMA VAŽIUOJAMOSIOS DALIES DANGA
	MEDŽIO SKIEDRŲ MULČAS
	SILPNAREGIŲ VEDIMO TRINKELIŲ LINIJOS
	LAUKO SUOLIUKAI
	VEJOS BORTAS
	KELIO BORTAS
	LAUKO ŠIUKŠLIADĖŽĖ
	DVIRAČIŲ STOVAI
	KELIO BORTAS (granito)
	LAUKO VAZONAS SU AUGALU
	ATRAMINĖ SIENUTĖ
	ATRAMINĖ SIENUTĖ
	ATRAMINĖ SIENUTĖ
	LAUKO LAIPTAI
	LAUKO PANDUSAS
	KADAGYS PAPRASTASIS SENTINEL


ŠVIESTUVŲ EKSPLIKACIJA	
	LAUKO ŠVIESTUVAS, h-3,5m
	Į GRINDINĮ ĮLEIDŽIAMAS ŠVIESTUVAS
	LAUKO ŠVIESTUVAS, h-3,5m
	Į ATRAMINĘ SIENUTĘ ĮLEIDŽIAMAS ŠVIESTUVAS
	LED JUOSTOS RAIDŽIŲ APŠVIETIMAS
	PROJEKTORIAUS TIPO 3W ŠVIESTUVAS AUGALAMS
	LED JUOSTOS PORANKIO PAŠVIETIMAS IŠ APAČIOS
	LED PROJEKTORIUS ANT ATRAMOS

0	2020-01		
LAIDA	IŠLEIDIMO DATA	LAIDOS STATUSAS. KEITIMO PRIEŽASTIS (JEI TAIKOMA)	
KVAL. PATV. DOK. NR.		UAB "PA GROUP" Raudondvario pl.164A, LT-47173 Kaunas. Mob. 8 687 31300, el.p. info@pagroup.lt	
A1924	PV	ERIKAS KLINAVIČIUS	Statinio projekto pavadinimas
	PDV	ERIKAS KLINAVIČIUS	TRANSPORTO PASKIRTIES PASTATO, VYDŪNO G. 1 IR TERITORIJOS VYDŪNO G. 7, JURBARKAS, REKONSTRAVIMO PROJEKTAS
LT	Statytojas ir (arba) užsakovas	JURBARKO RAJONO SAVIVALDYBĖS ADMINISTRACIJA	Dokumento pavadinimas
			SKLYPO APLINKOTVARKOS PLANAS
			Dokumento žymuo
			168-TP-SP- 01
		LAPAS	LAPŲ
		1	1

B


DVIRAČIŲ NUOMA

A

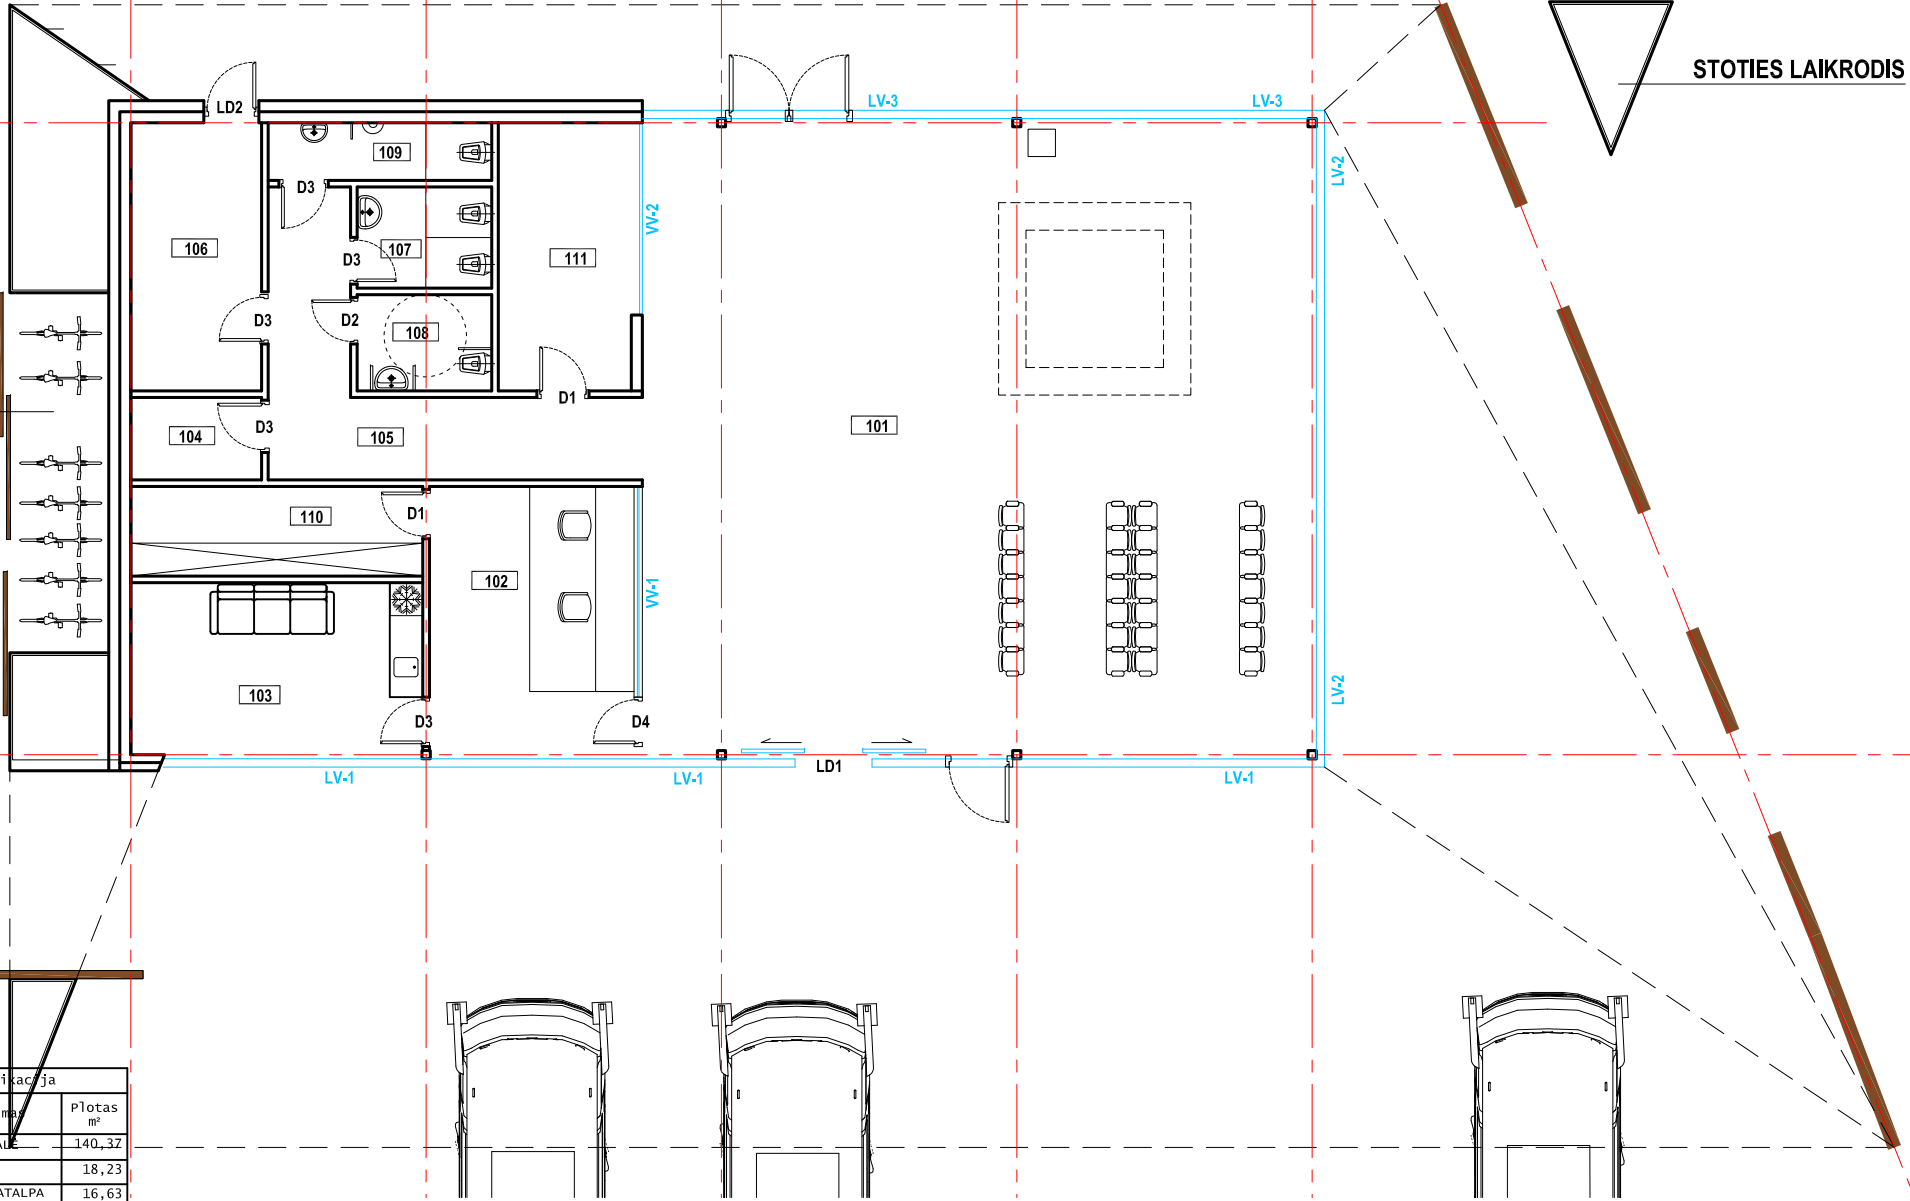


Aukšto patalpų eksplikacija		
Pat. Nr.	Patalpos pavadinimas	Plotas m ²
101	PAGRINDINĖ LAUKIMO SALĖ	140,32
102	KASA, SIUNTOS	18,23
103	VAIRUOTOJŲ POILSIO PATALPA	16,63
104	VALYTOJOS PATALPA	3,57
105	KORIDORIUS	15,95
106	KATILINĖ	11,61
107	MŪTERŲ WC	4,5
108	ŽN WC/MAMOS IR VAIKO KAMB.	4,28
109	VYRŲ WC	4,27
110	PAŠTO SIUNTŲ PATALPA	8,66
111	Pagalbinė patalpa	12,54
	Bendras plotas	240,61


0	2020-01		
LAIDA	ISLEIDIMO DATA	LAIDOS STATUSAS, KEITIMO PRIEŽASTIS (JEI TAIKOMA)	
KVAL. PATV. DOK. NR.	 UAB "FA GROUP" Raudondvario pl.164A, LT-47173 Kaunas, Mob. 8 687 31300, elp.info@pagroup.lt	Statinio projekto pavadinimas	
A1924	PV	ERIKAS KLINAVIČIUS	TRANSPORTO PASKIRTIES PASTATO, VYDŪNO G. 1 IR TERITORIJOS VYDŪNO G. 7, JURBARKAS, REKONSTRAVIMO PROJEKTAS
	PDV	ERIKAS KLINAVIČIUS	Dokumento pavadinimas
LT	Statytojas ir (arba) užsakovas	JURBARKO RAJONO SAVIVALDYBĖS ADMINISTRACIJA	Dokumento žymuo 168-TP-SA- 01
			LAIDA
			0
			LAPAS
			LAPŲ
			1
			1

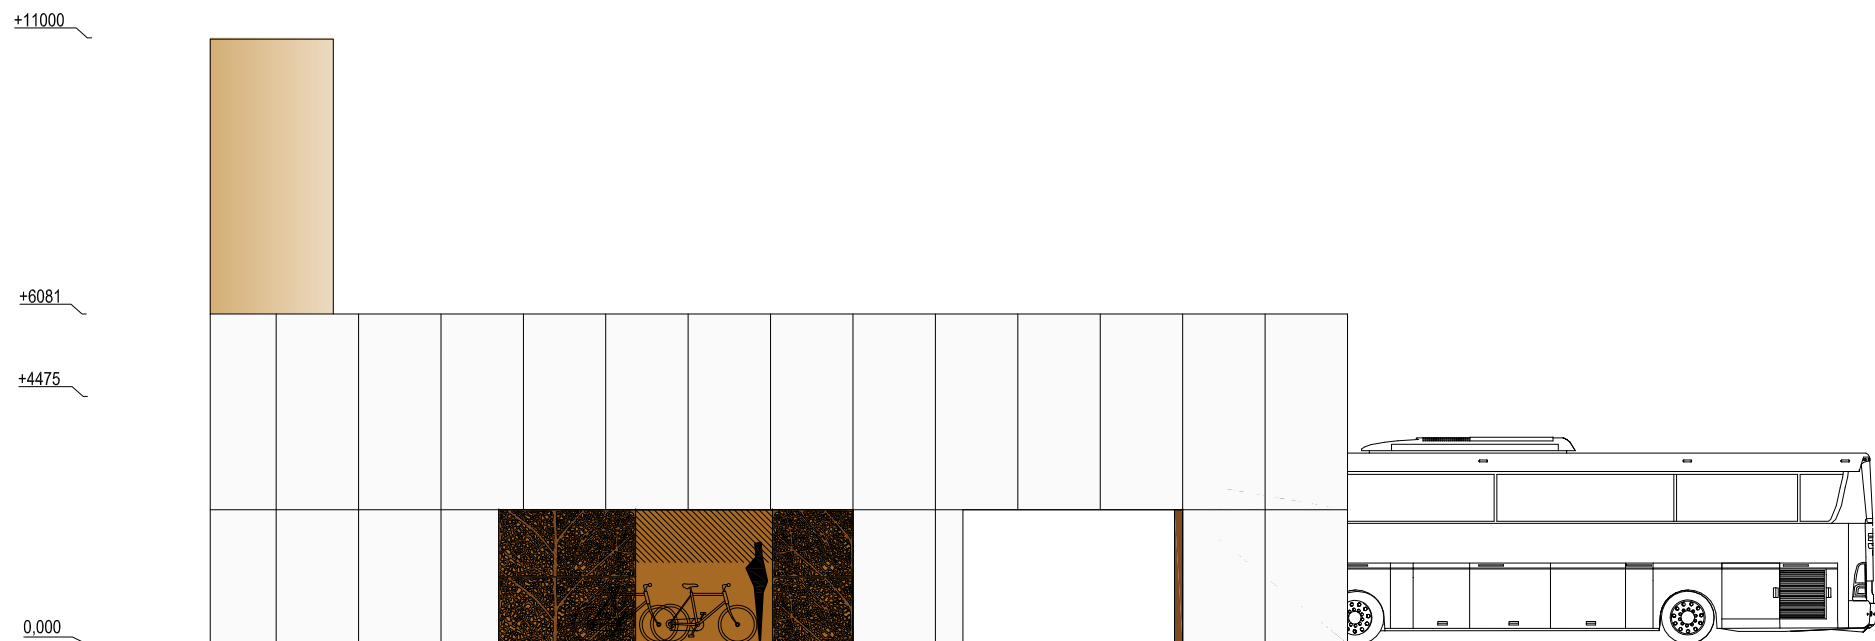


ŠIAURINIS FASADAS

SUTARTINIAI ŽYMĖJIMAI:

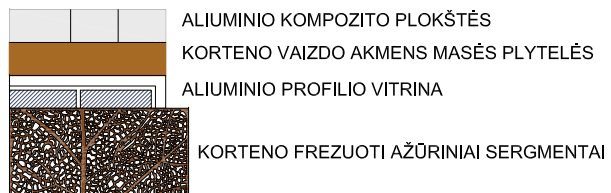


0	2020-01		
LAIDA	IŠLEIDIMO DATA	LAIDOS STATUSAS, KEITIMO PRIEŽASTIS (JEI TAIKOMA)	
KVAL. PATV. DOK. NR.	 UAB "PA GROUP" Raudondvario pl.164A, LT-47173 Kaunas, Mob. 8 687 31300, elp.info@pagroup.lt	Statinio projekto pavadinimas TRANSPORTO PASKIRTIES PASTATO, VYDŪNO G. 1 IR TERITORIJOS VYDŪNO G. 7, JURBARKAS, REKONSTRAVIMO PROJEKTAS	
A1924	PV	ERIKAS KLINAVIČIUS	Dokumento pavadinimas
	PDV	ERIKAS KLINAVIČIUS	FASADAS V variantas
LT	Statytojas ir (arba) užsakovas JURBARKO RAJONO SAVIVALDYBĖS ADMINISTRACIJA	Dokumento žymuo 168-TP-SA- 01	LAPAS
			LAPŲ
			1
			0
			1

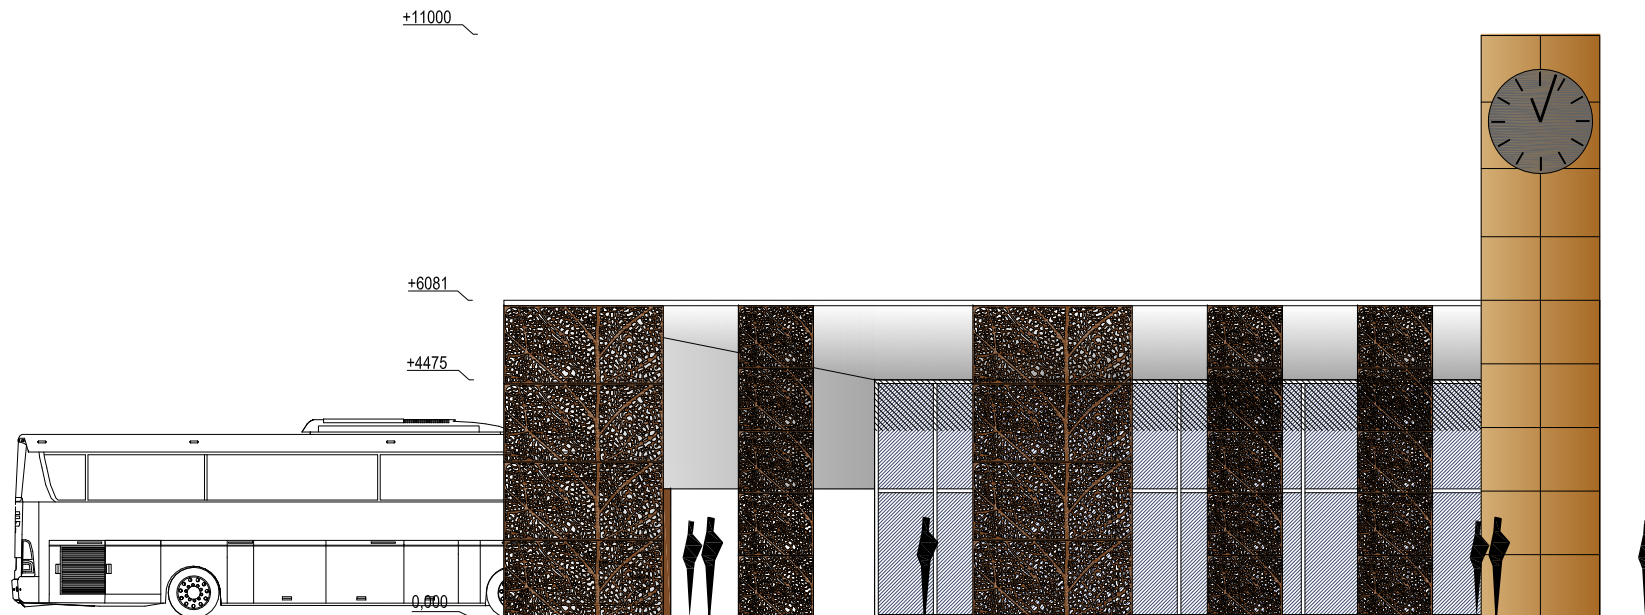


PIETINIS FASADAS

SUTARTINIAI ŽYMĖJIMAI:

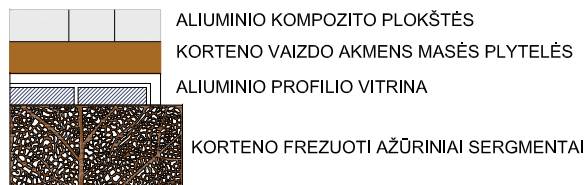



0	2020-01	LAIIDOS STATUSAS, KEITIMO PRIEŽASTIS (JEI TAIKOMA)		
LAIIDA	IŠLEIDIMO DATA	LAIIDOS STATUSAS, KEITIMO PRIEŽASTIS (JEI TAIKOMA)		
KVAL. PATV. DOK. NR.		UAB "PA GROUP" Raudondvario pl.164A, LT-47173 Kaunas. Mob. 8 687 31300, el.p. info@pagroup.lt	Statinio projekto pavadinimas TRANSPORTO PASKIRTIES PASTATO, VYDŪNO G. 1 IR TERITORIJOS VYDŪNO G. 7, JURBARKAS, REKONSTRAVIMO PROJEKTAS	
A1924	PV	ERIKAS KLINAVIČIUS	Dokumento pavadinimas FASADAS V variantas	LAIIDA 0
	PDV	ERIKAS KLINAVIČIUS	Dokumento žymuo 168-TP-SA- 01	LAPAS 1
LT	Statytojas ir (arba) užsakovas JURBARKO RAJONO SAVIVALDYBĖS ADMINISTRACIJA		LAPŲ 1	LAPŲ 1

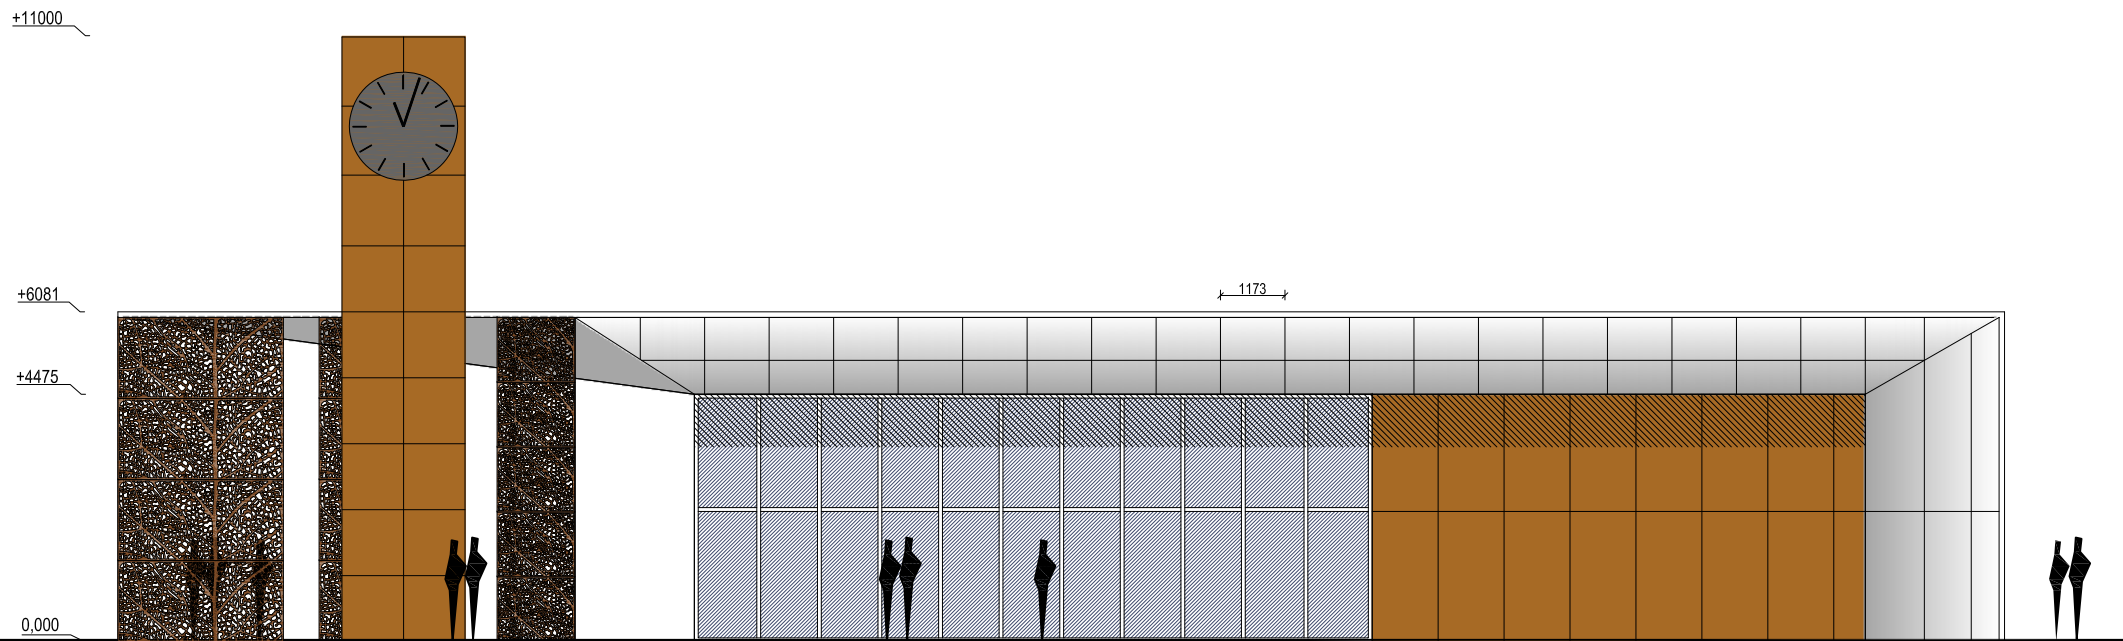

RYTINIS FASADAS

SUTARTINIAI ŽYMĖJIMAI:

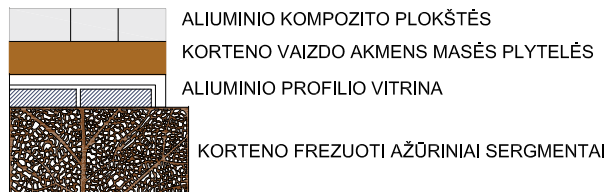

0	2020-01		
LAIDA	IŠLEIDIMO DATA	LAIDOS STATUSAS, KEITIMO PRIEŽASTIS (JEI TAIKOMA)	
KVAL. PATV. DOK. NR.	 UAB "PA GROUP" Raudondvario pl.164A, LT-47173 Kaunas, Mob. 8 687 31300, elp. info@pagroup.lt	Statinio projekto pavadinimas	
A1924	PV	ERIKAS KLINAVIČIUS	TRANSPORTO PASKIRTIES PASTATO, VYDŪNO G. 1 IR TERITORIJOS VYDŪNO G. 7, JURBARKAS, REKONSTRAVIMO PROJEKTAS
	PDV	ERIKAS KLINAVIČIUS	Statinio projekto pavadinimas
LT	Statytojas ir (arba) užsakovas	JURBARKO RAJONO SAVIVALDYBĖS ADMINISTRACIJA	Dokumento pavadinimas
			FASADAS V variantas
			Dokumento žymuo
			168-TP-SA- 01
			LAPAS
			LAPŲ
			1
			1


+11000

+6081

+4475


0,000


1173

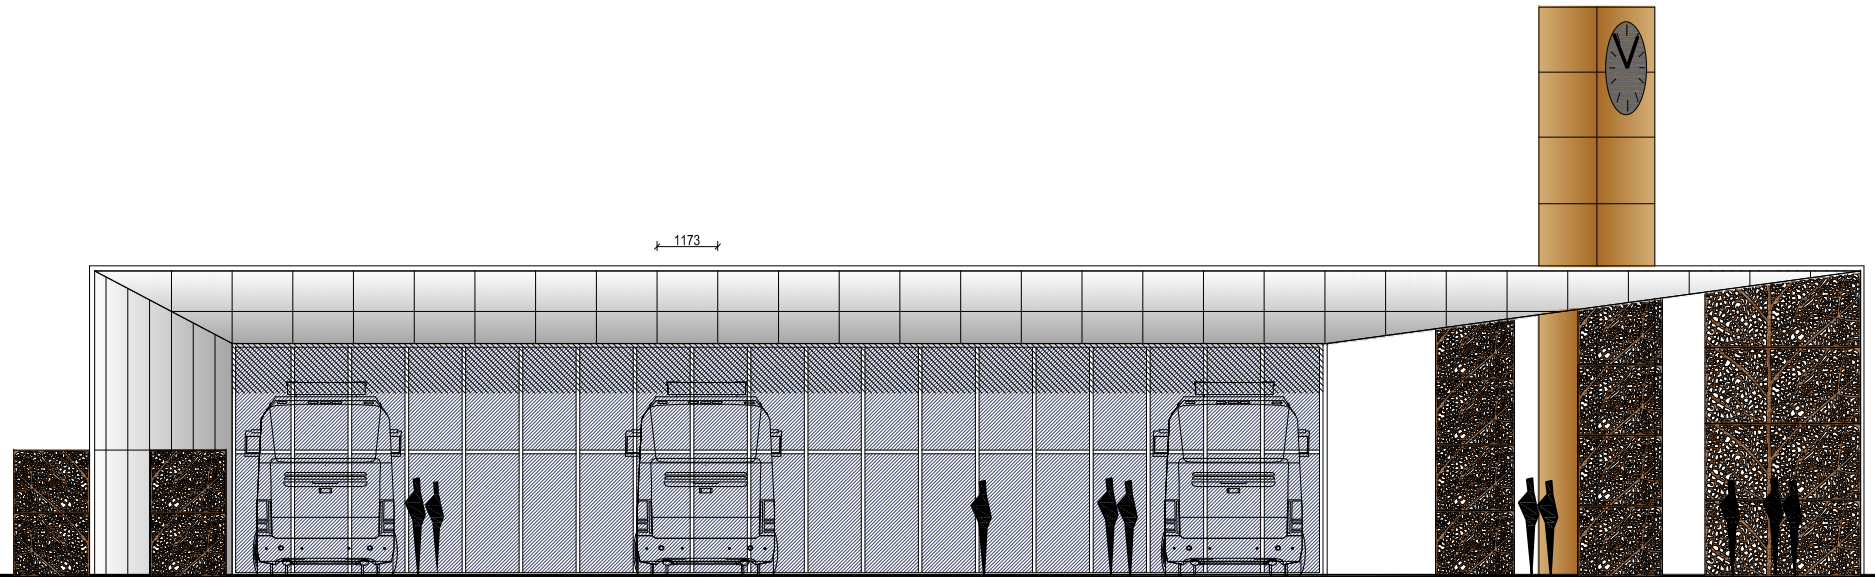

VAKARINIS FASADAS

SUTARTINIAI ŽYMĖJIMAI:

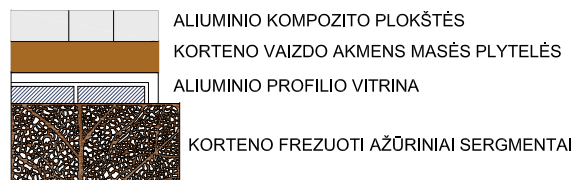

0	2020-01				
LAIDA	IŠLEIDIMO DATA	LAIDOS STATUSAS, KEITIMO PRIEŽASTIS (JEI TAIKOMA)			
KVAL. PATV. DOK. NR.		UAB "PA GROUP" Raudondvario pl.164A, LT-47173 Kaunas. Mob. 8 687 31300, el.p. info@pagroup.lt		Statinio projekto pavadinimas TRANSPORTO PASKIRTIES PASTATO, VYDŪNO G. 1 IR TERITORIJOS VYDŪNO G. 7, JURBARKAS, REKONSTRAVIMO PROJEKTAS	
A1924	PV	ERIKAS KLINAVIČIUS		Dokumento pavadinimas FASADAS V variantas	LAIDA 0
	PDV	ERIKAS KLINAVIČIUS			
LT	Statytojas ir (arba) užsakovas JURBARKO RAJONO SAVIVALDYBĖS ADMINISTRACIJA		Dokumento žymuo 168-TP-SA- 01		LAPAS 1
					LAPŲ 1