


Rusio patalpų eksplikacija (gyvenamosios paskirties (įvairioms socialinėms grupėms), II kadastrinis vienetas)

- | | |
|--|--|
| R-1 Tambūras - 2,71 m ² ; | R-10 Sandėlys - 8,18 m ² ; |
| R-2 Koridorius - 4,60 m ² ; | R-11 Sandėlys - 20,46 m ² ; |
| R-3 Sandėlys - 28,38 m ² ; | R-12 Koridorius - 65,72 m ² ; |
| R-4 Sandėlys - 28,39 m ² ; | R-13 Sandėlys - 20,61 m ² ; |
| R-5 Sandėlys - 28,26 m ² ; | R-14 Sandėlys - 20,29 m ² ; |
| R-6 Sandėlys - 28,06 m ² ; | |
| R-7 Sandėlys - 28,17 m ² ; | VISO RUSYJE : 340,48 m ² ; |
| R-8 Sandėlys - 27,95 m ² ; | |
| R-9 Sandėlys - 28,70 m ² ; | |

RB	Rimantas BALČIŪNAS				Kitos paskirties patalpų, Likėnų g. 10, Pabiržės mstl., Biržų raj. paskirties keitimo projekto projektiniai pasiūlymai Nr. 09-06		
	Atestatas Nr.37783.Indv.v. pažymėjimas Nr.128-15 Statinių projektavimas; Statybos techninė priežiūra						
Saulėtekio g.Nr. 8,Biržai. xrimas@gmail.com. tel.+370 656 66865					Užsakovas	Biržų r. sav. administracija. Į.k 188642660	Lapas 1
Projektavimo etapas	Pareigos	Pavardė	Parašas	Data	Statytojas	Biržų r. sav. administracija. Į.k 188642660	Lapų 3
Paskirties keitimo projektas	Pr. vadovas	R. Balčiūnas		2020-06	Objektas	Gyvenamosios paskirties pastatas	Laida 1
					Rusio planas;		

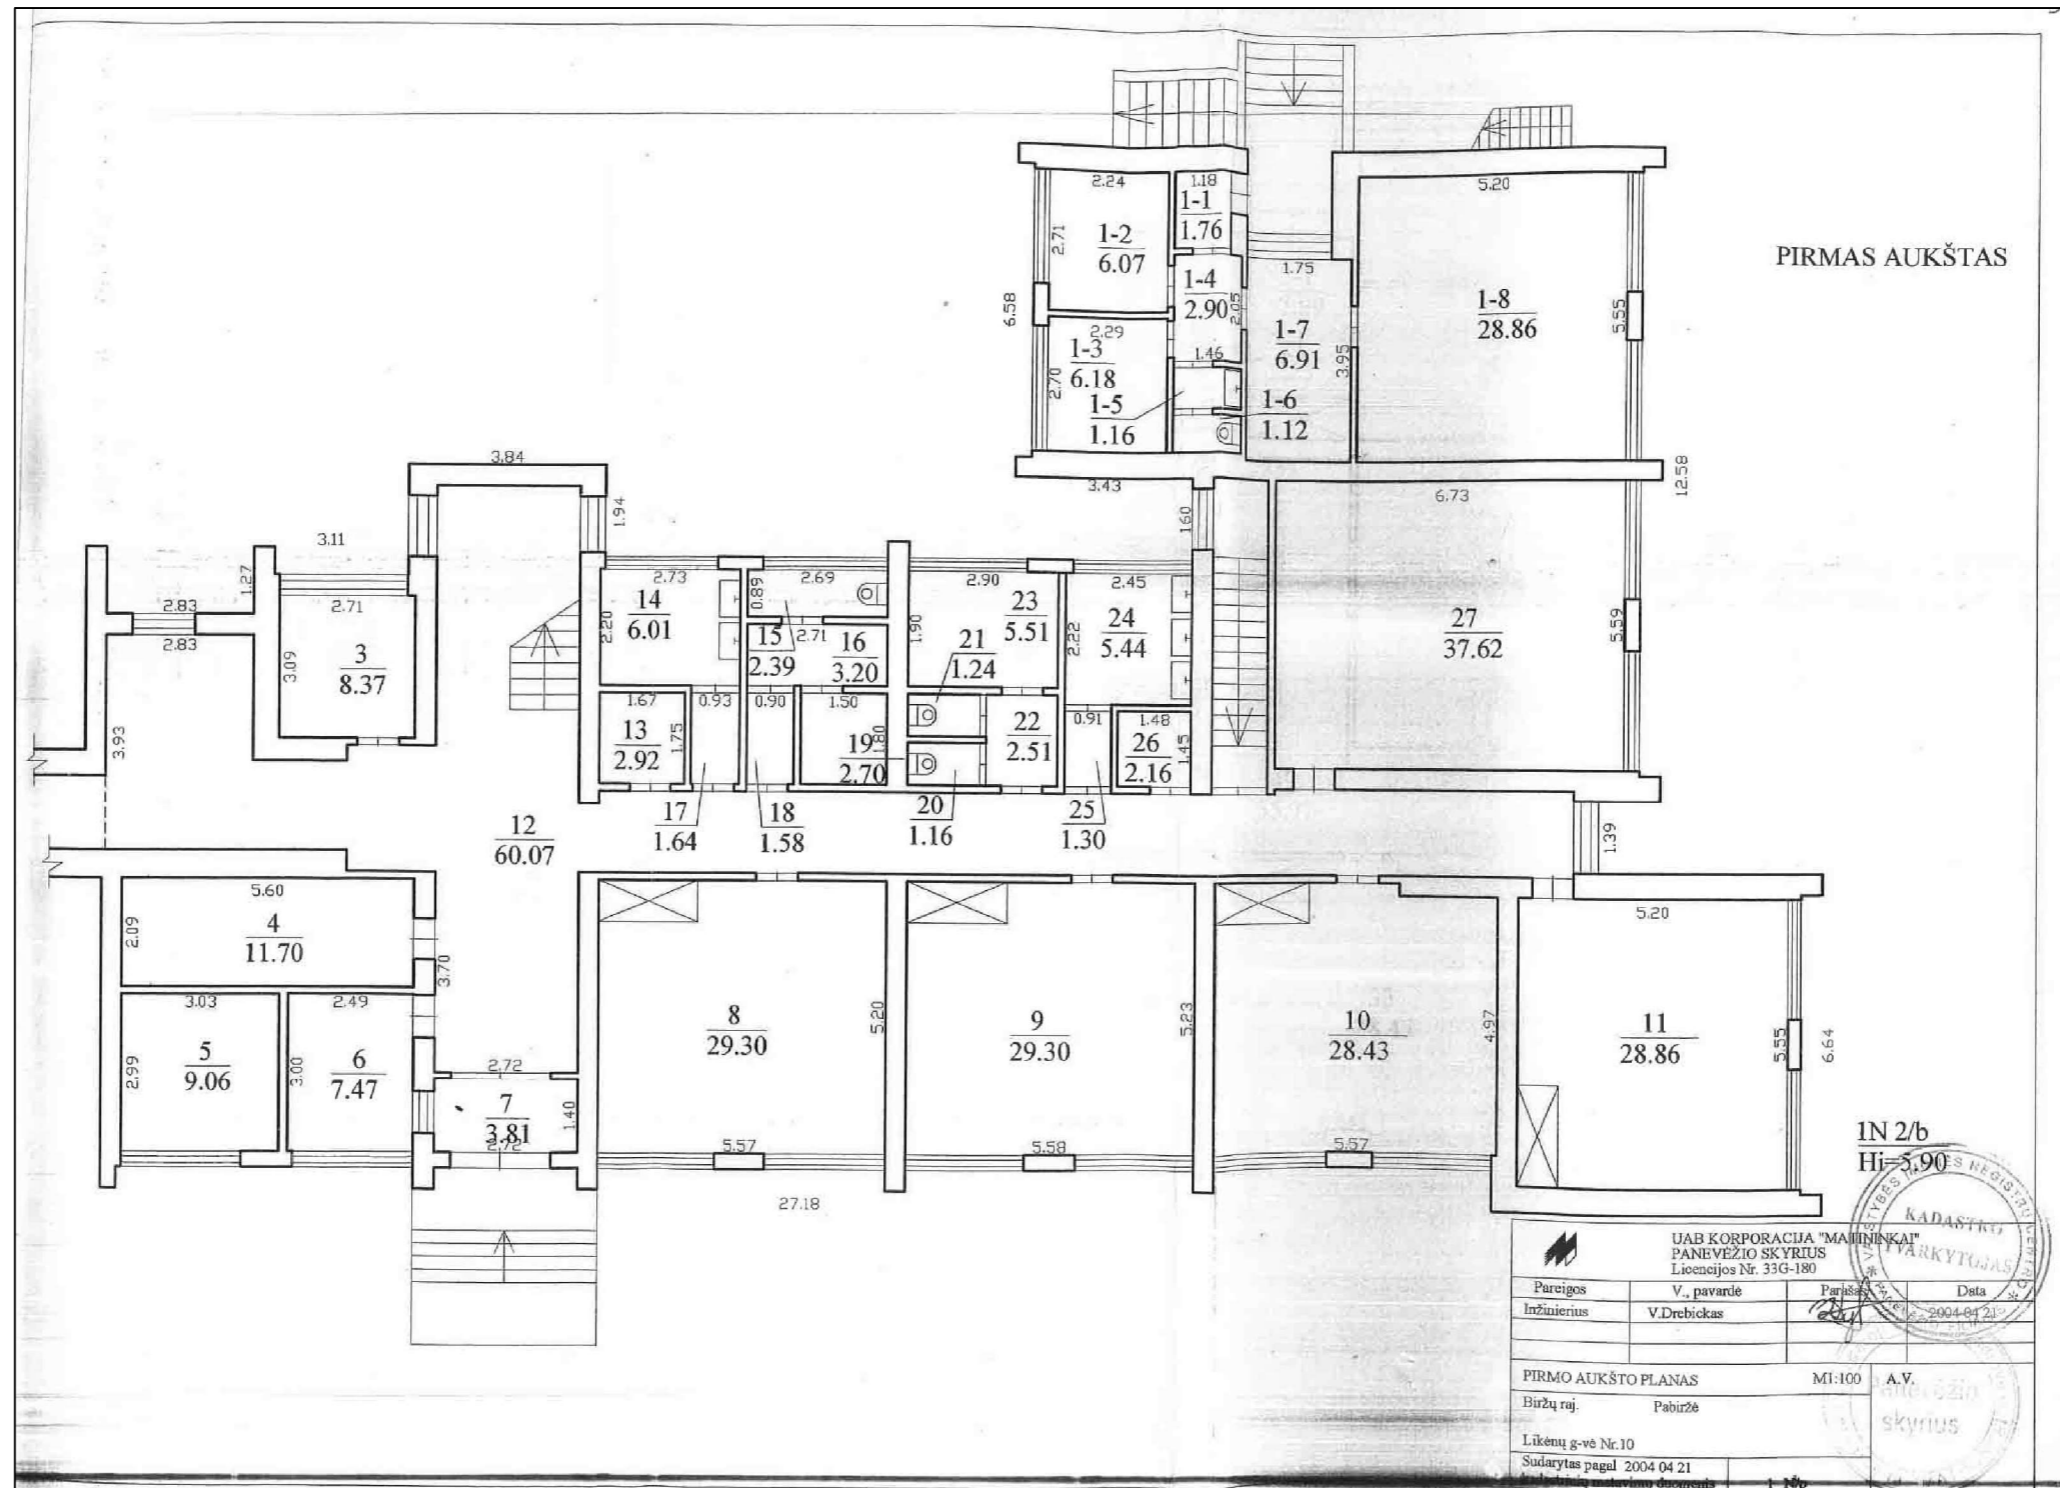

Iaukšto patalpų eksplikacija (gyvenamosios paskirties (įvairioms socialinėms grupėms), II kadastrinis vienetas)

1-1 Tambūras - 1,76 m ² ;	3 Kabinetas - 8,37 m ² ;	15 Tualetas - 2,39 m ² ;	27 Kambarys - 37,62 m ² ;	Iš jų bendro naudojimo patalpų:
1-2 Kambarys - 6,07 m ² ;	4 Koridorius - 11,7 m ² ;	16 Prausykla - 3,20 m ² ;	VISO: 293,75 m ² ;	
1-3 Virtuvė - 6,18 m ² ;	5 Kabinetas - 9,06 m ² ;	17 Koridorius - 1,64 m ² ;	VISO: 348,71 m²;	7 Tambūras - 3,81 m ² ;
1-4 Koridorius - 2,90 m ² ;	6 Kabinetas - 7,47 m ² ;	18 Koridorius - 1,58 m ² ;		12 Koridorius - 60,07 m ² ;
1-5 Prausykla - 1,16 m ² ;	7 Tambūras - 3,81 m ² ;	19 Dušo patalpa - 2,70 m ² ;		
1-6 Tualetas - 1,12 m ² ;	8 Kambarys - 29,30 m ² ;	20 Tualetas - 1,16 m ² ;		
1-7 Koridorius - 6,91 m ² ;	9 Kambarys - 29,30 m ² ;	21 Tualetas - 1,24 m ² ;		
1-8 Kambarys - 28,86 m ² ;	10 Kambarys - 28,43 m ² ;	22 Koridorius - 2,51 m ² ;		
VISO: 54,96 m ² ;	11 Kambarys - 28,86 m ² ;	23 Tualetas - 5,51 m ² ;		
	12 Koridorius - 60,07 m ² ;	24 Prausykla - 5,44 m ² ;		
	13 Sandėlys - 2,92 m ² ;	25 Koridorius - 1,30 m ² ;		
	14 Prausykla - 6,01 m ² ;	26 Sandėlys - 2,16 m ² ;		

Rimantas BALČIŪNAS Atestatas Nr.37783.Indv.v. pažymėjimas Nr.128-15 Statinių projektavimas; Statybos techninė priežiūra Saulėtekio g.Nr. 8,Biržai. xrimas@gmail.com. tel.+370 656 66865				Kitos paskirties patalpų, Likėnų g. 10, Pabiržės mstl., Biržų raj. paskirties keitimo projekto projektiniai pasiūlymai Nr. 09-06			
				Užsakovas	Biržų r. sav. administracija. Įk 188642660	Lapas 2	
Projektavimo etapas	Pareigos	Pavardė	Parašas	Data	Statytojas	Biržų r. sav. administracija. Įk 188642660	Lapų 3
Paskirties keitimo projektas	Pr. vadovas	R. Balčiūnas		2020-06	Objektas	Gyvenamosios paskirties pastatas	Laida 1
						I aukšto planas;	

BENDRIEJI STATINIO RODIKLIAI

Bendras plotas m ²	Kiekis	Iš jo	
		Gyvenamosios paskirties	Kitos paskirties
iki pask. keitimo	1037,56	1037,56	-
po pask. keitimo	1037,56	924,78	112,78
Naudingas plotas m ²			
iki pask. keitimo	697,08	697,08	-
po pask. keitimo	697,08	584,3	112,78
Pastato tūris m ³	3712		
Pastato aukštis m			
Aukštų skaičius vnt.	2		

I kadastrinio vieneto (kitos paskirties) patalpų bendras plotas - 112,78 m²; *Tai sudaro 10,87%*;
 II kadastrinio vieneto (gyvenamosios (įvairių socialinių grupių) paskirties) patalpų bendras plotas - 924,78 m²; *Tai sudaro 89,13%*;

Bendro naudojimo patalpos:

Pirmame aukšte: Nr. 7 Tambūras - 3,81 m²; 0,41 m² - I kadastrinis vienetas (10,87%)
 3,39 m² - II kadastrinis vienetas (89,13%)

Nr. 12 Koridorius. Jo plotas - 60,07 m²; Iš jų bendro naudojimo patalpų bus tik 18,22 m²;
 (Koridoriaus ruožas nuo tamburo iki laiptų į antrą aukštą)

Iš 18,22 m²:

1,98 m² - I kadastrinis vienetas (10,87%);
 16,24 m² - II kadastrinis vienetas (89,13%);

Antrame aukšte: Nr. 49 Koridorius - 40,13 m²; 4,36 m² - I kadastrinis vienetas (10,87%);
 35,77 m² - II kadastrinis vienetas (89,13%);

Iš viso bendro naudojimo patalpos - 62,16 m²; Iš jų - 6,75 m² - I kadastrinis vienetas (10,87%);
 55,41 m² - II kadastrinis vienetas (89,13%);

II aukšto patalpų (kitos paskirties) eksplikacija, I kadastrinis vienetas


ANTRO AUKŠTO PATALPŲ EKSPLIKACIJA			
Eil. Nr.	Patalpos pavadinimas	Plotas [m ²]	Pastabos
2-7	Virtuvė	12.45	
2-8	W/C	6.03	
2-9	Sandėliukas	7.15	
2-10	Užimtumo kambarys	29.19	
2-11	Užimtumo kambarys	28.84	
2-12	Užimtumo kambarys	29.12	
		112.78 m ²	

II aukšto patalpų (gyvenamosios, (įvairių socialinių grupių) paskirties) eksplikacija, II kadastrinis vienetas

29 Kambarys - 29,13 m²; 2-1 Koridorius - 7,09 m²;
 30 Kambarys - 13,41 m²; 2-2 Virtuvė - 15,16 m²;
 31 Kambarys - 29,18 m²; 2-3 Vonia - 3,46 m²;
 35 Kambarys - 14,14 m²; 2-4 Tualetas - 2,53 m²;
 36 Kambarys - 14,32 m²; 2-5 Kambarys - 16,38 m²;
 37 Prausykla - 6,05 m²; 2-6 Kambarys - 12,32 m²;
 38 Sandėlis - 1,88 m²; VISO: 56,94 m²;
 39 Koridorius - 2,70 m²;
 40 Tualetas - 7,26 m²;
 41 Sandėlis - 2,3 m²;
 42 Dušas - 2,51 m²;
 49 Koridorius - 40,13 m²;
 50 Koridorius - 15,64 m²;
 VISO: 178,65 m²;

VISO II AUKŠTE GYVENAMOSIOS (ĮVAIRIŲ SOCIALINIŲ GRUPIŲ) PASKIRTIES PATALPŲ: 235,59 m²;

II AUKŠTO PLANAS M 1 : 100

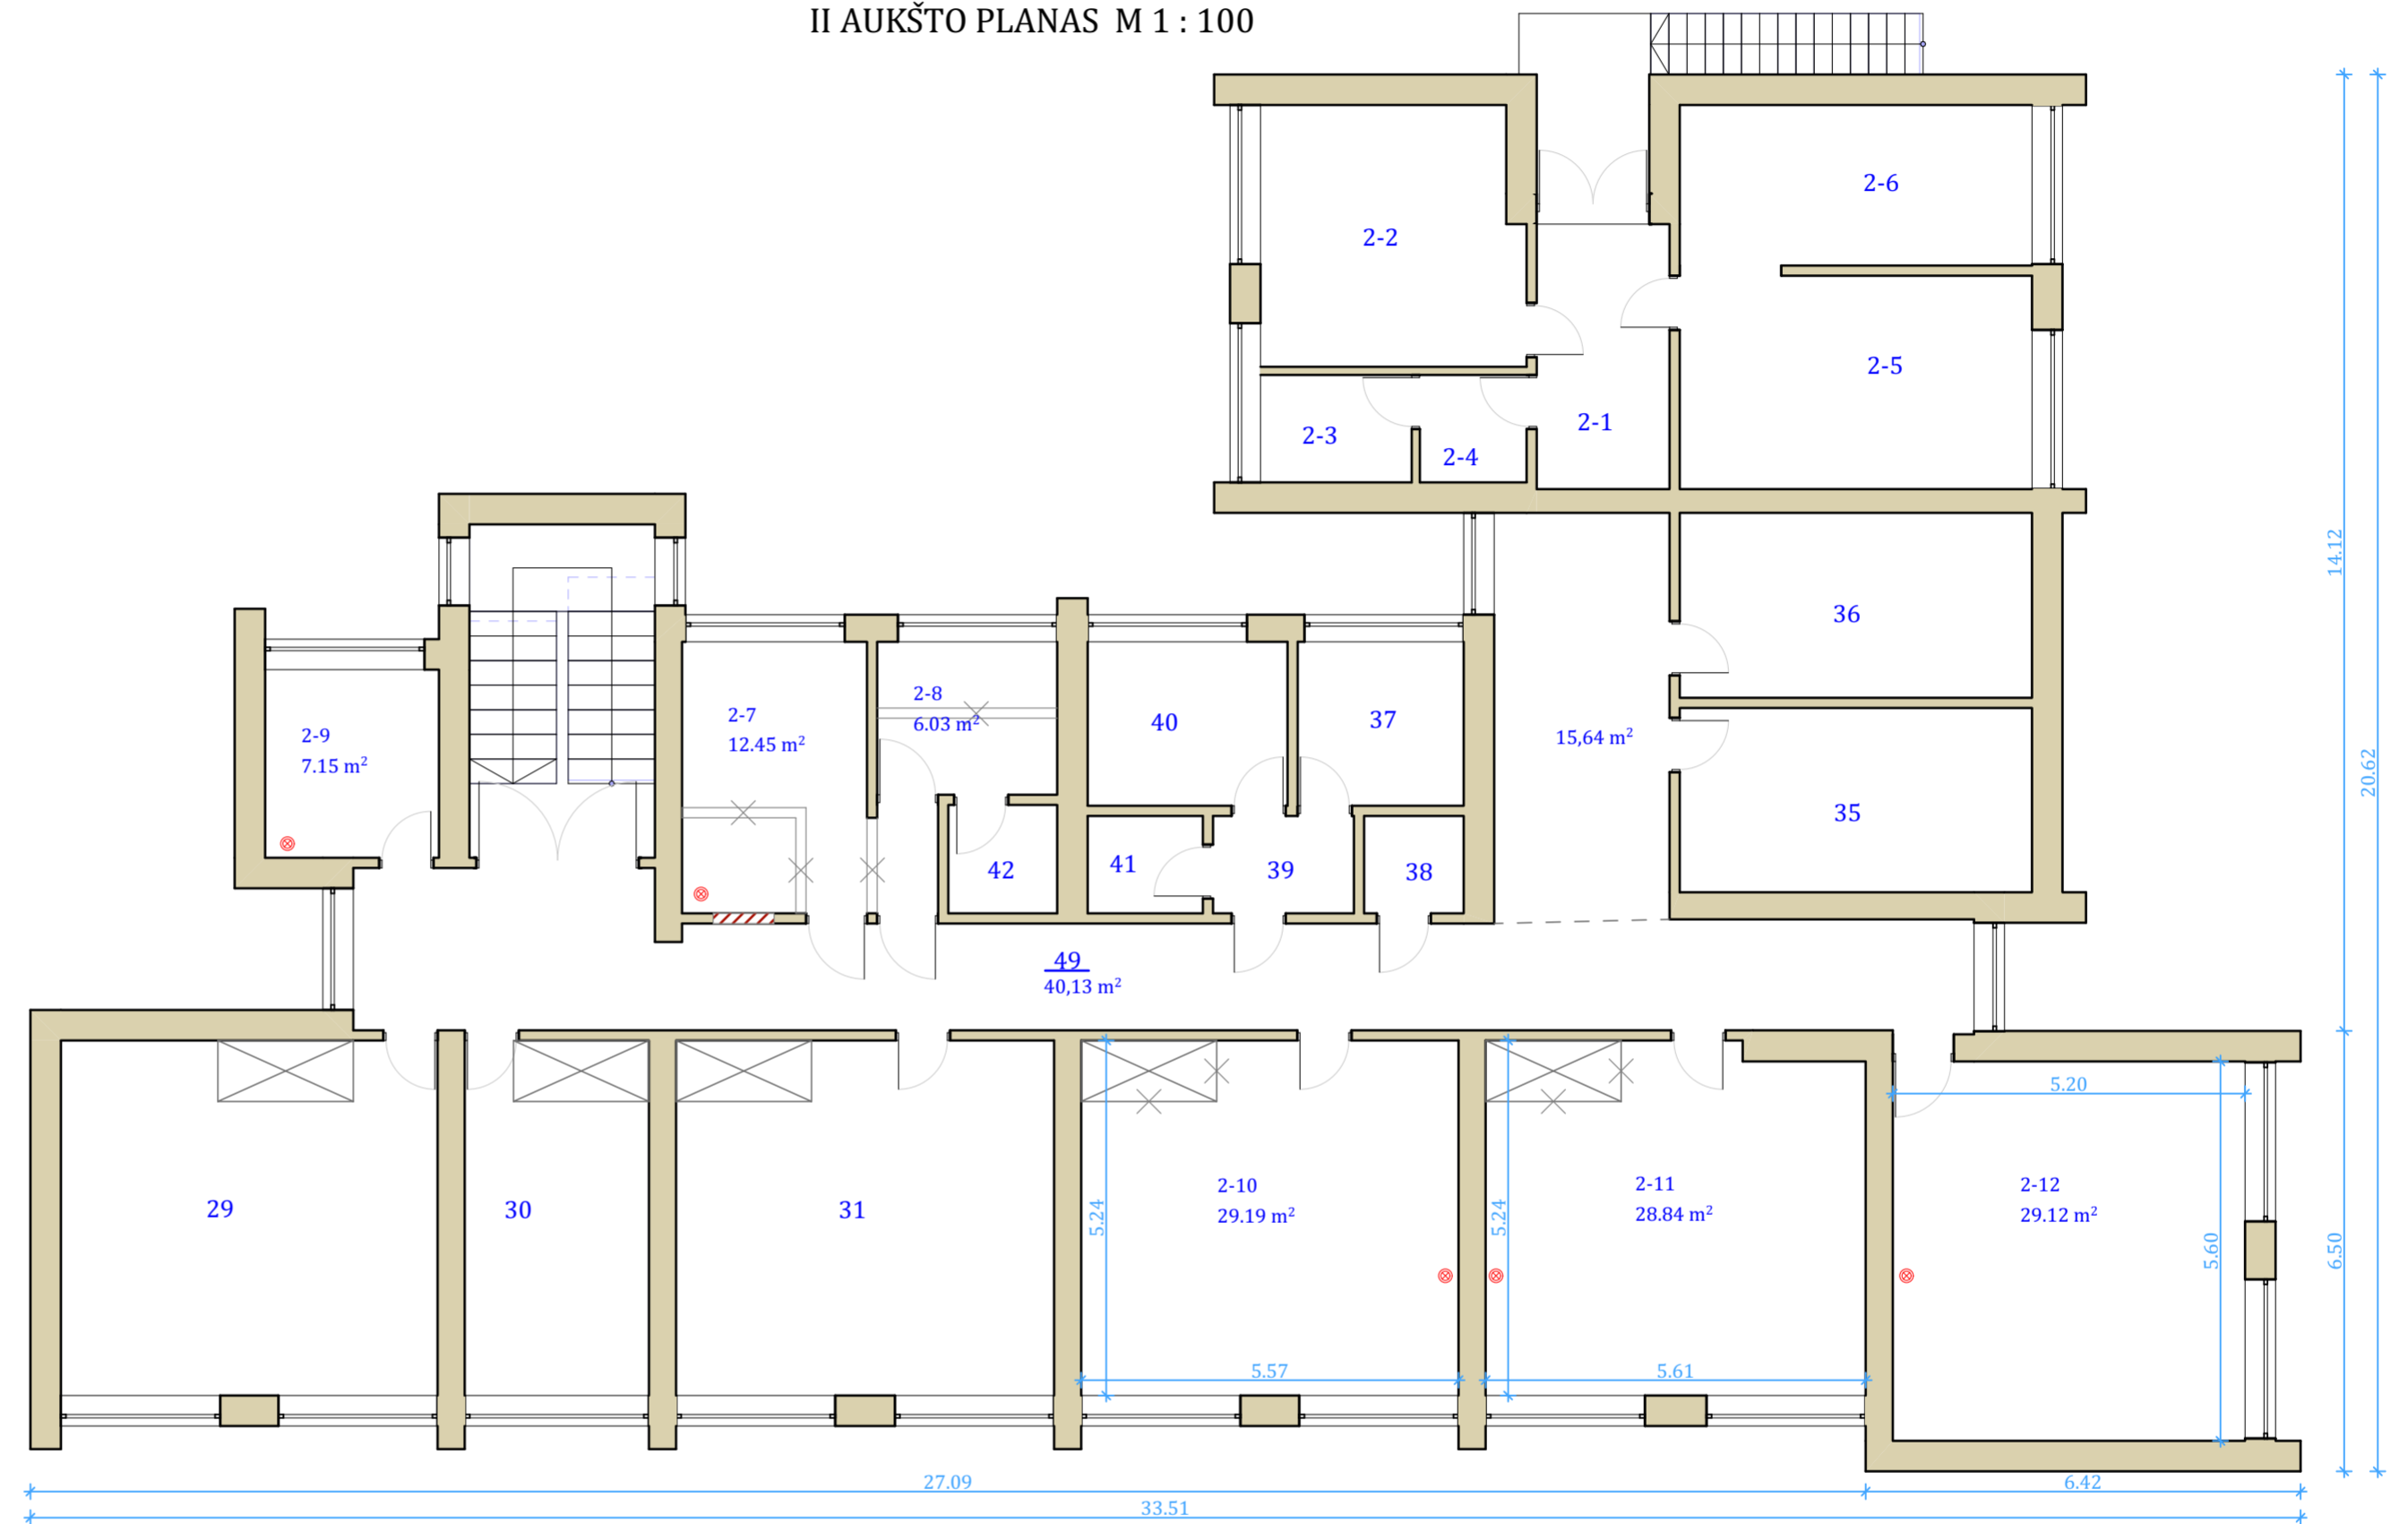

⊗ Patalpos, kuriose įrengiami priešgaisriniai detektoriai;
 ✕ Ardamos sienos;

STATINIŲ PROJEKTAVIMAS					Kitos paskirties patalpų Likėnų g. 10, Pabiržės mstl., Biržų r. paskirties keitimo projekto projektiniai pasiūlymai			Laida
Indv. veiklos pažymėjimas: Nr.128-15 El. paštas: xrimas@gmail.com Mob. tel.: 8 647 09 008								1
Atestatas	Pareigos	Pavardė	Parašas	Data	Objektas	Gyvenamosios (įvairių socialinių grupių) paskirties pastatas		M
Nr. 37783	PV	R. Balčiūnas			Brėžinys	II aukšto planas		1:100
Etapas		Užsakovas:		Statytojas:		Lapas	Lapų	
Paskirties keitimo projektas		Biržų r. savivaldybės administracija į.k. 188642660		Biržų r. savivaldybės administracija į.k. 188642660		3	3	