





SKLYPO SITUACIJOS PLANAS M 1:2500




Vasario 16-osios g.

Paskutinio išsaugojimo (save) data	2020-06-12 11:53:24
Spausdinimo data:	2020-06-12 11:53:58


0	2020.05.15	Statybos leidimui, konkursui				
Laida	Išleidimo data	Laidos statusas. Keitimo priežastis (jei taikoma)				
Kval. patv. dok. Nr.	 UAB "Archidomus" Neužmirštuolių g. 1-9 LT-04124 Vilnius telefonas: +370 698 87423 el. paštas: archidomus.lt@gmail.com					
A470	PV	V. Mikalauskas		Statinio projekto pavadinimas Laikinių mokslo paskirties modulinį pastatų (gaminių)- vaikų darželio Vasario 16-osios g. 17, Teleičių k., Garliavos apylinkių sen., Kauno r. sav., statybos projektas		
A1174	PDVA	D. Osteika		Statinio numeris ir pavadinimas: Mokslo paskirties pastatai		
				Dokumento pavadinimas	Laida	
				SKLYPO SITUACIJOS PLANAS M 1:2500	0	
LT	Užsakovas Kauno raj. savivaldybės administracija Statytojas Kauno rajono savivaldybė			Dokumento žymuo	Lapas	Lapų
				AD-20-157-TDP-PP-SP-01	1	2

SKLYPO PLANAS M 1:500

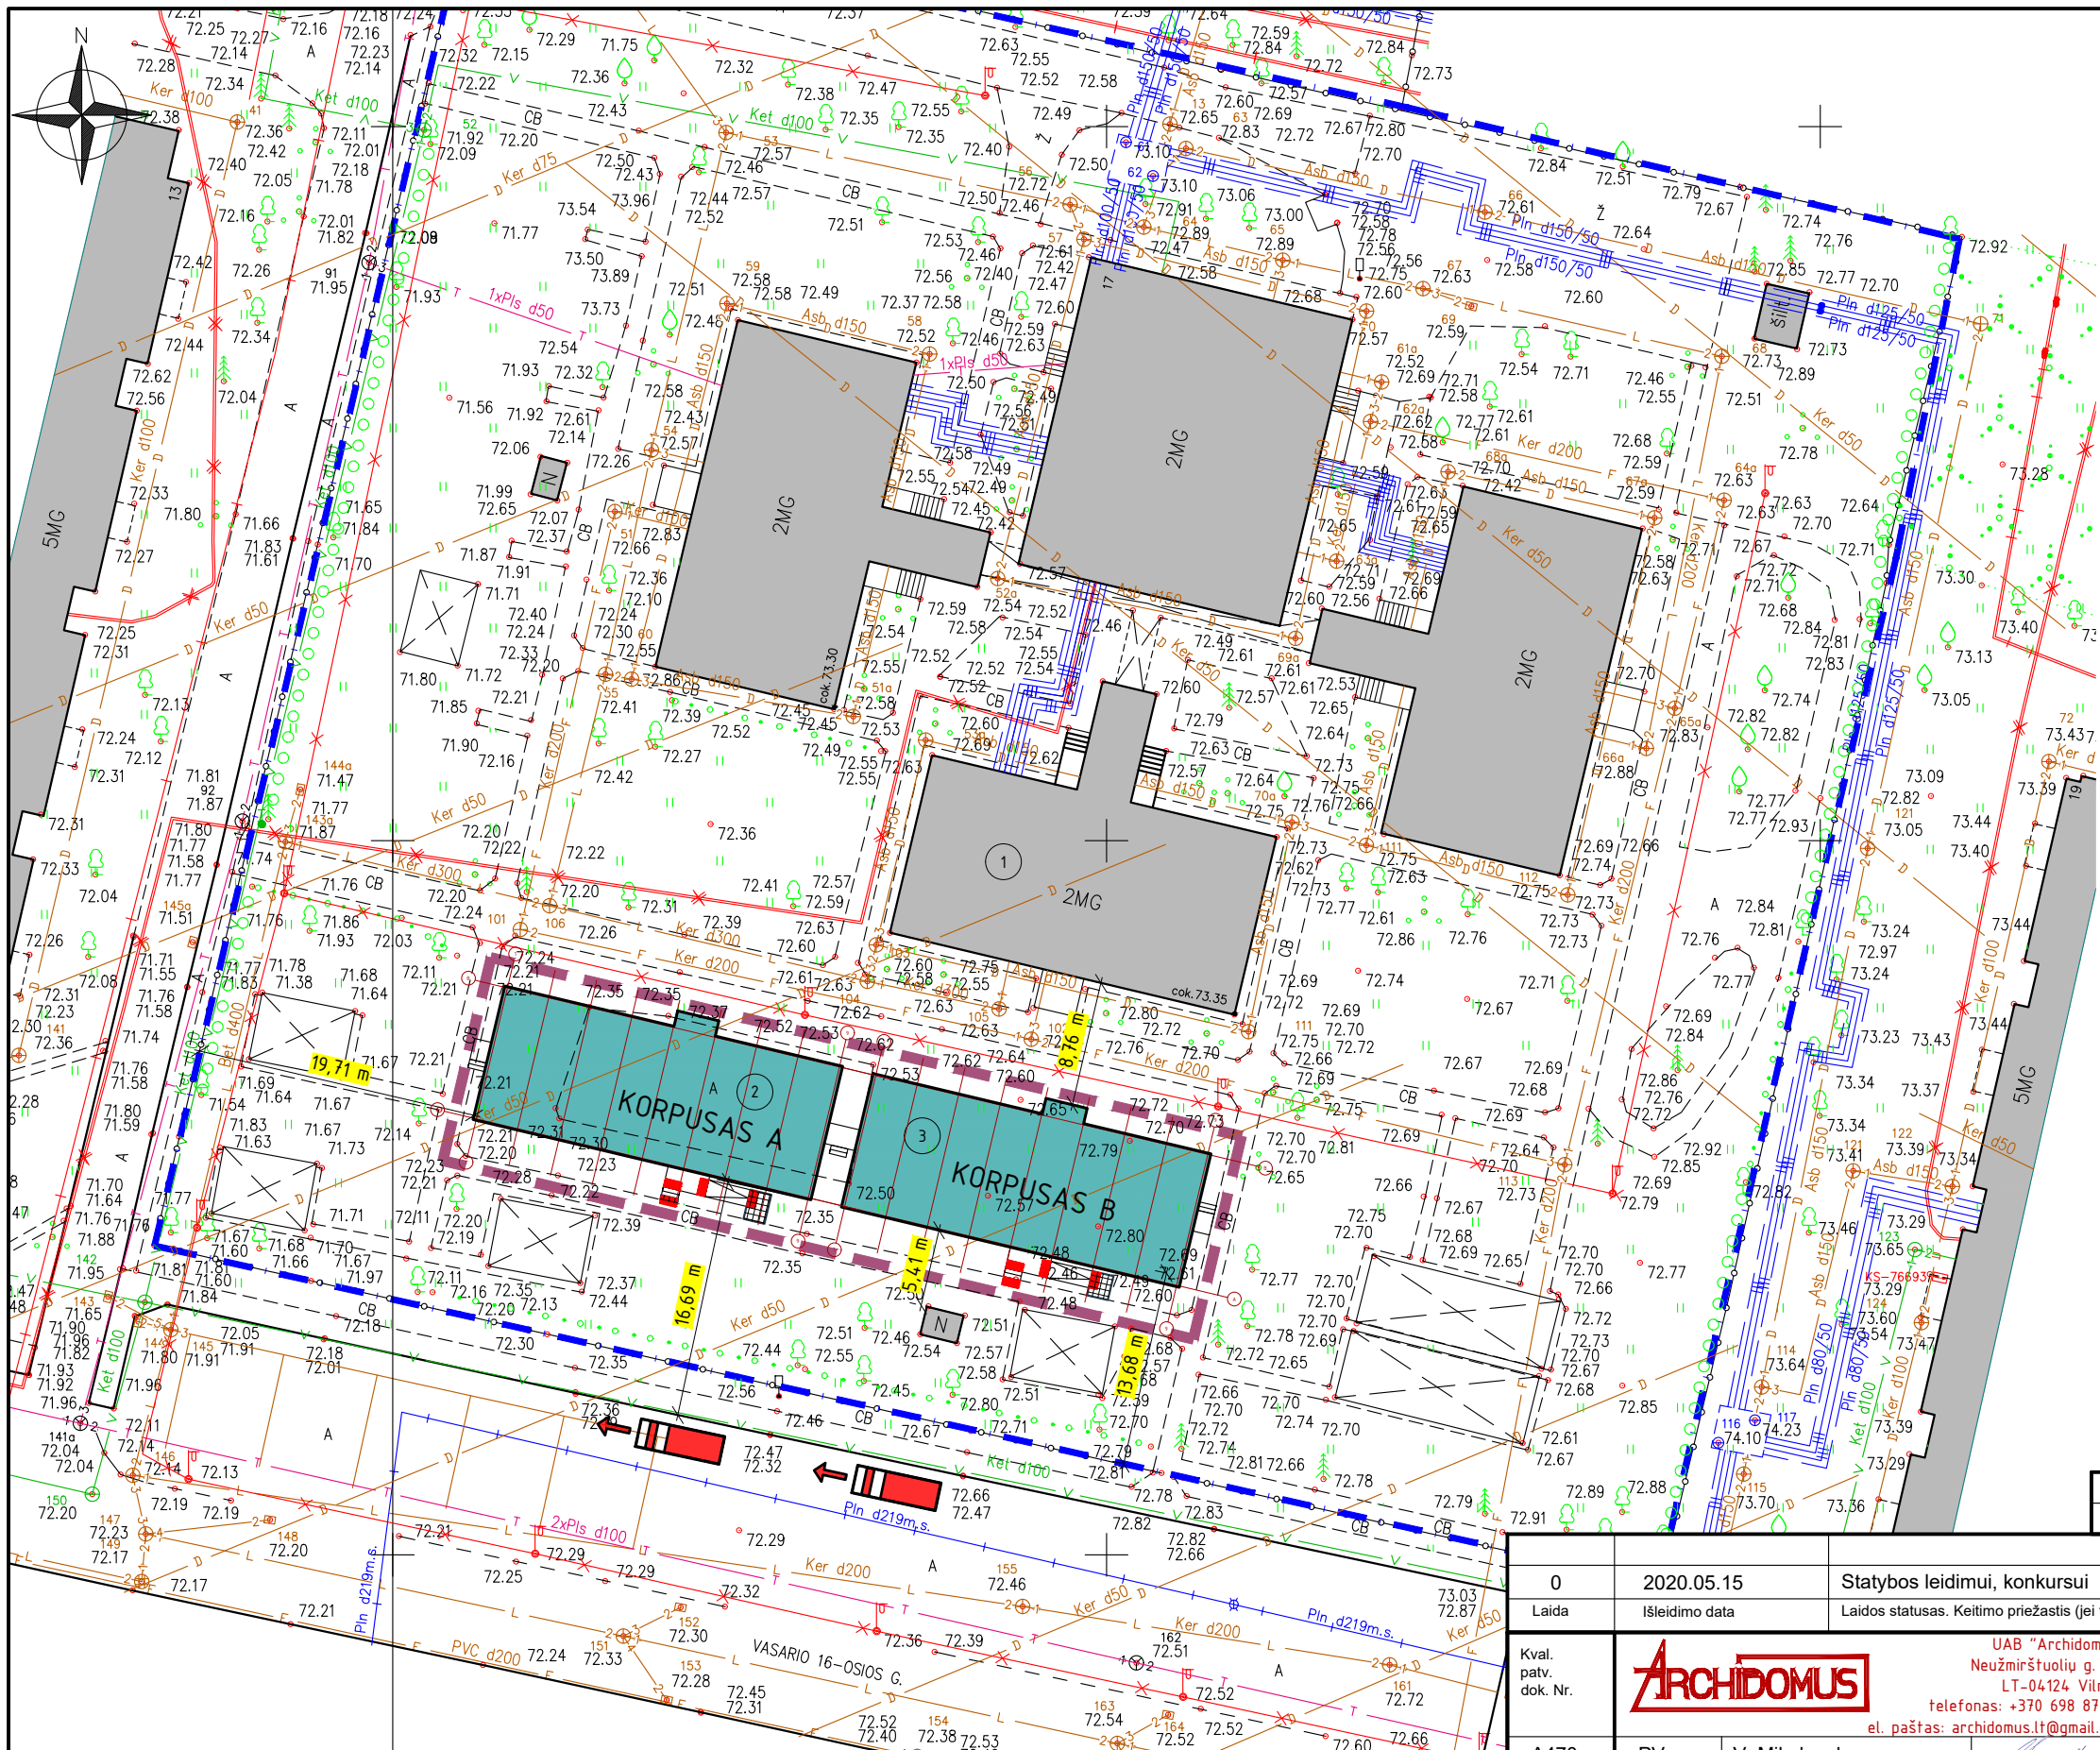

- EKSPLIKACIJA:**
- Esami pastatai
 - Projektuojamas modulinis pastatas korpusas A
 - Projektuojamas modulinis pastatas korpusas B
- SUTARTINIAI ŽYMĖJIMAI:**
- Sklypo riba
 - Tvarkomos teritorijos riba
 - Irengiami nauji takai (6,10 m²)
 - Ispėjamas paviršius (akliesiems ir silpnaregiams) skirtas judėjimo krypčiai pažymėti
 - Gaisrinių automobilių judėjimo kelias


TAKELIO ĮRENGIMO DETALĖ M 1:20

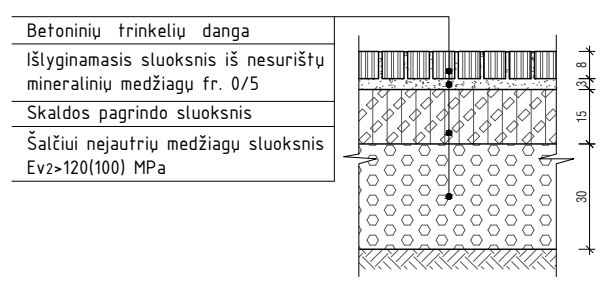

Paskutinio išsaugojimo (save) data	2020-06-12 11:53:24
Spausdinimo data:	2020-06-12 11:53:34

Objektas:	TOPD-	Vasario 16-osios g. 17, Teleičiai, Garliavos apylinkių sen., Kauno r. sav.
Koordinatių sistema –	LKS–94	Aukščių sistema –LAS07
J.Kučiausko i.i.	Kvalifikacijos pažymėjimo Nr. 1GKV–238	
Vardas Pavarde	Parašas	Data
J.Kučiauskas		2020 01
		A.V.


0	2020.05.15	Statybos leidimui, konkursui
Laida	Išleidimo data	Laidos statusas. Keitimo priežastis (jei taikoma)
Kval. patv. dok. Nr.	ARCHIDOMUS	UAB "Archidomus" Neužmirštuolių g. 1-9 LT-04124 Vilnius telefonas: +370 698 87423 el. paštas: archidomus.lt@gmail.com
A470	PV	V. Mikalauskas
A1174	PDVA	D. Osteika
Statinio projekto pavadinimas	Laikinių mokslo paskirties moduliųjų pastatų (gaminų)-vaikų darželio Vasario 16-osios g. 17, Teleičių k., Garliavos apylinkių sen., Kauno r. sav., statybos projektas	
Statinio numeris ir pavadinimas:	Mokslo paskirties pastatai	
Dokumento pavadinimas	SKLYPO PLANAS M 1:500	
Dokumento žymuo	Lapas	Lapų
AD-20-157-TDP-PP-SP-02	2	2
Užsakovas Kauno raj. savivaldybės administracija	Statytojas Kauno rajono savivaldybė	

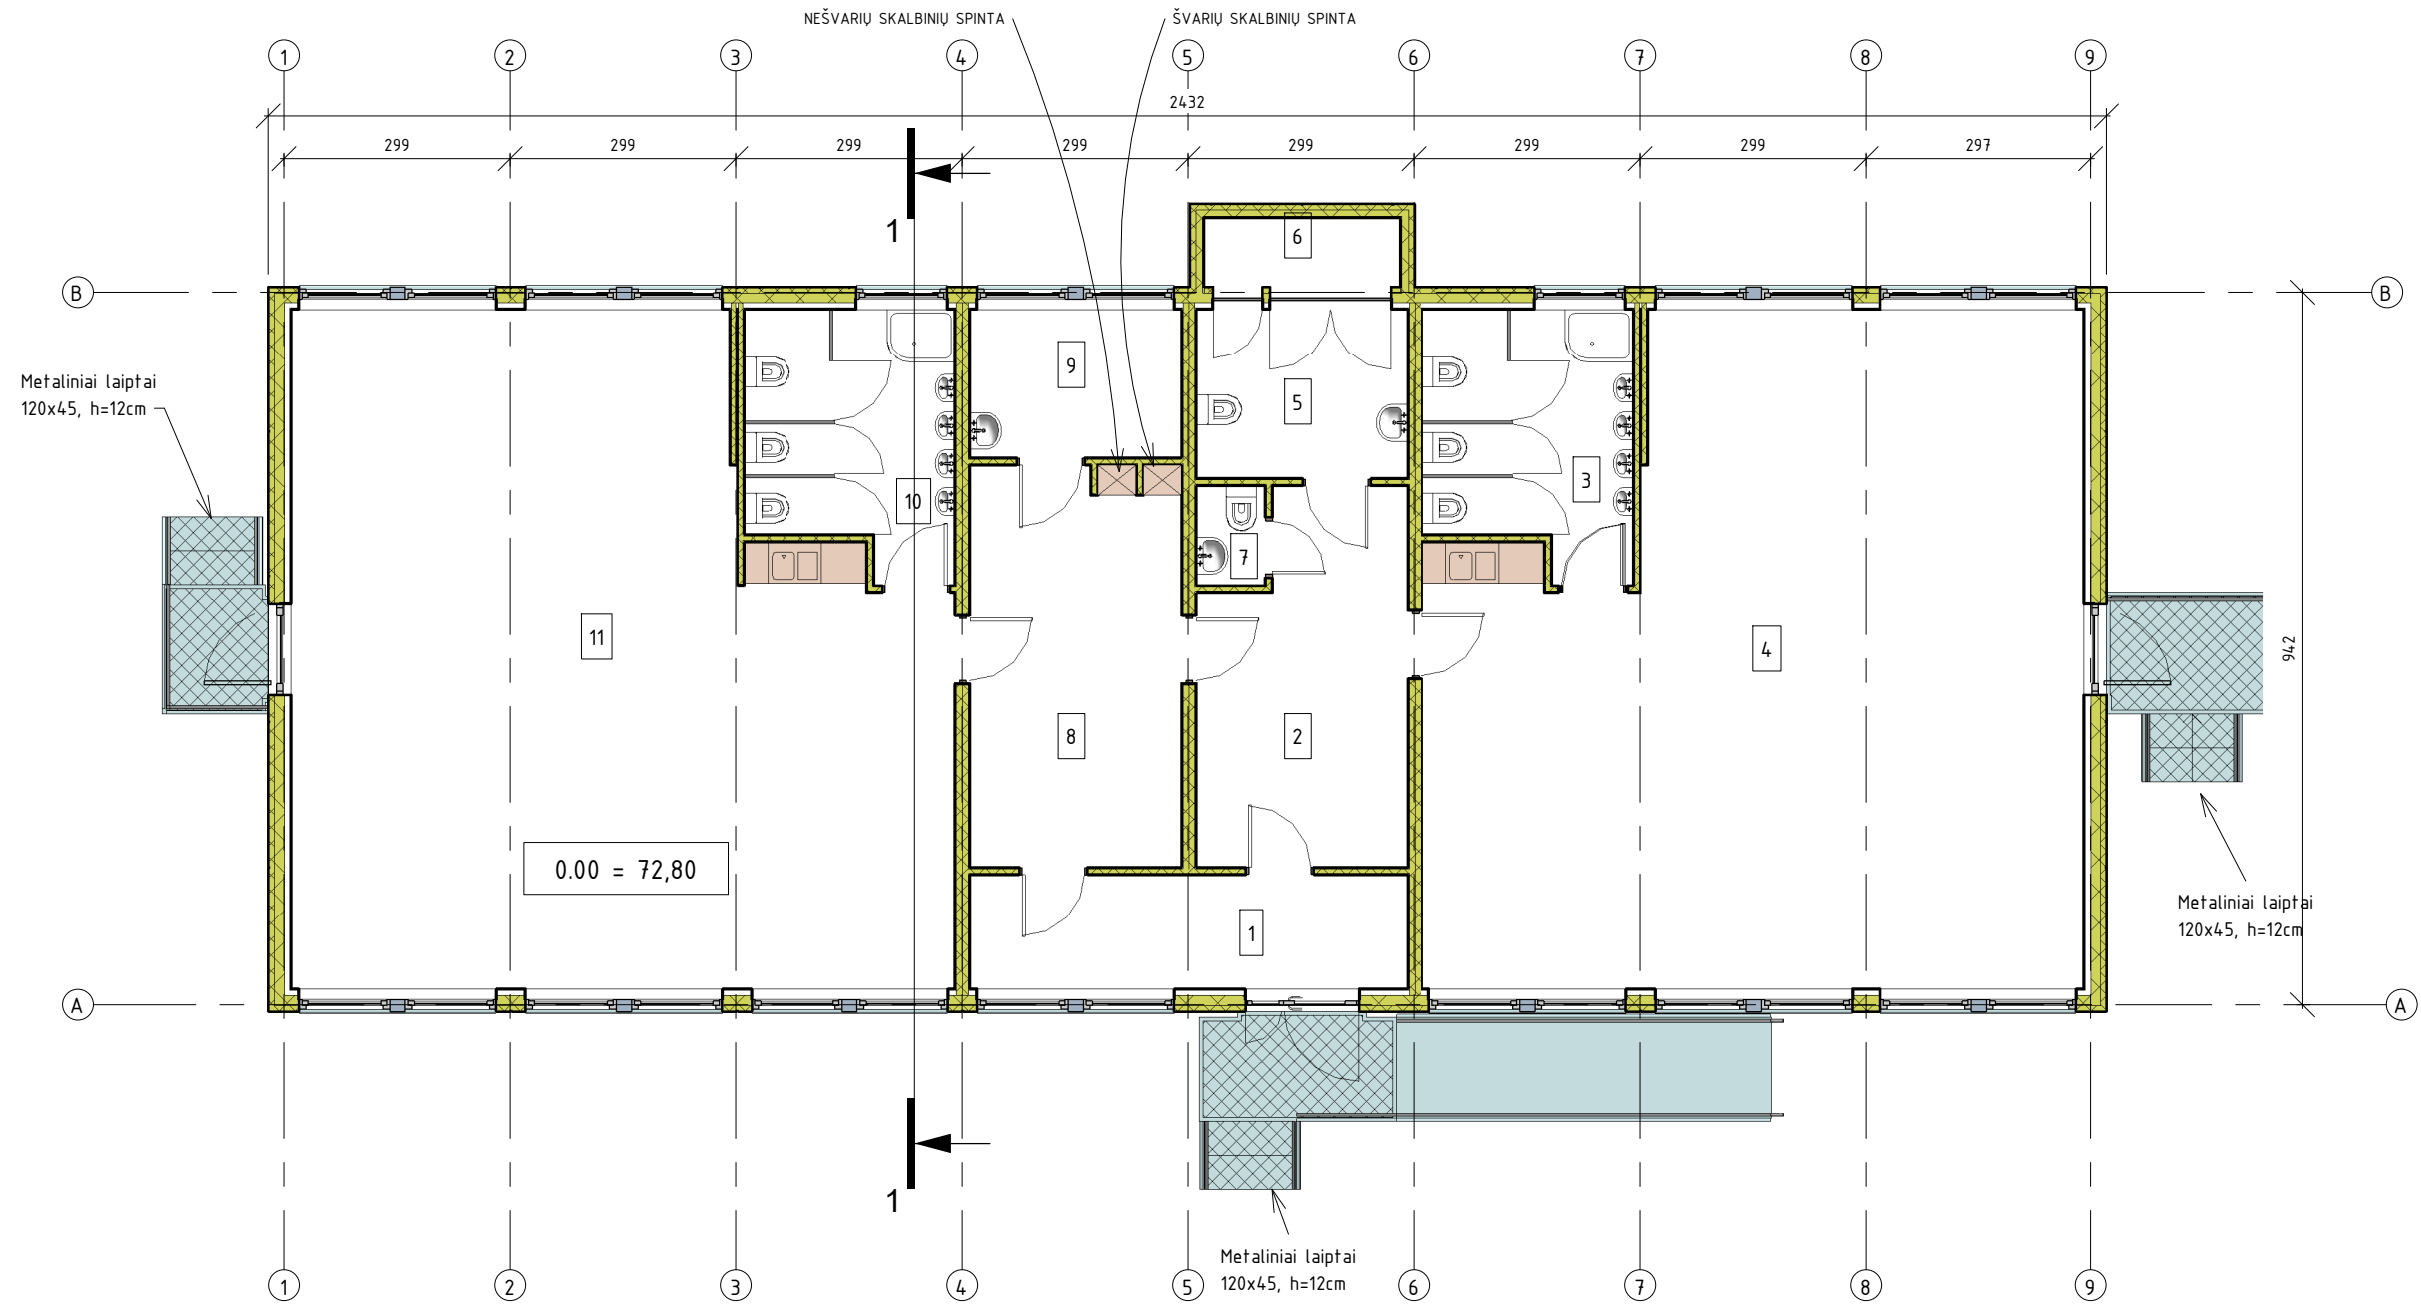


PLANAS
1 : 100


Korpusas A. EKSPLIKACIJA		
NR.	PATALPA	PLOTAS
1	TAMBŪRAS	8,77 m ²
2	RŪBINĖLĖ	12,64 m ²
3	TUALETAS-PRAUSYKLA	9,06 m ²
4	GRUPĖS PATALPA	68,86 m ²
5	ŽN SANMAZGAS	6,26 m ²
6	TECHNINĖ NIŠA	2,36 m ²
7	DARBUOTOJŲ SANMAZGAS	1,19 m ²
8	RŪBINĖLĖ	14,74 m ²
9	DARBUOTOJŲ POILSIO KAMBARYS	5,49 m ²
10	TUALETAS-PRAUSYKLA	9,06 m ²
11	GRUPĖS PATALPA	69,04 m ²
		207,46 m ²

Spausdinimo data 2020-06-12 12:21:35

0	2020.05.15	Statybą leidžiančiam dokumentui gauti ir / ar konkursui	
Laida	Išleidimo data	Laidos statusas ir išleidimo priežastis (jei taikoma)	
Kval. patv. dok. nr.	 UAB "Archidomus" Neužmirštuolių g. 1-9 LT-04124 Vilnius telefonas: +370 698 87423 el. paštas: archidomus.lt@gmail.com		Statinio projekto pavadinimas Laikinių mokslo paskirties modulinį pastatų (gaminijų)- vaikų darželio Vasario 16-osios g. 17, Teleičių k., Garliavos apylinkių sen., Kauno r. sav., statybos projektas
A470	PV	Vaidas Mikalauskas	Statinio numeris ir pavadinimas:
A1174	APDV	Darius Osteika	Mokslo paskirties pastatai
Dokumento pavadinimas			Mastelis
Korpusas A. PLANAS			1 : 100
Dokumento žymuo			Lapas Lapu
LT Užsakovas Kauno raj. savivaldybės administracija Statytojas Kauno rajono savivaldybė			AD-20-157-TDP-PP-SA - 01 01 9

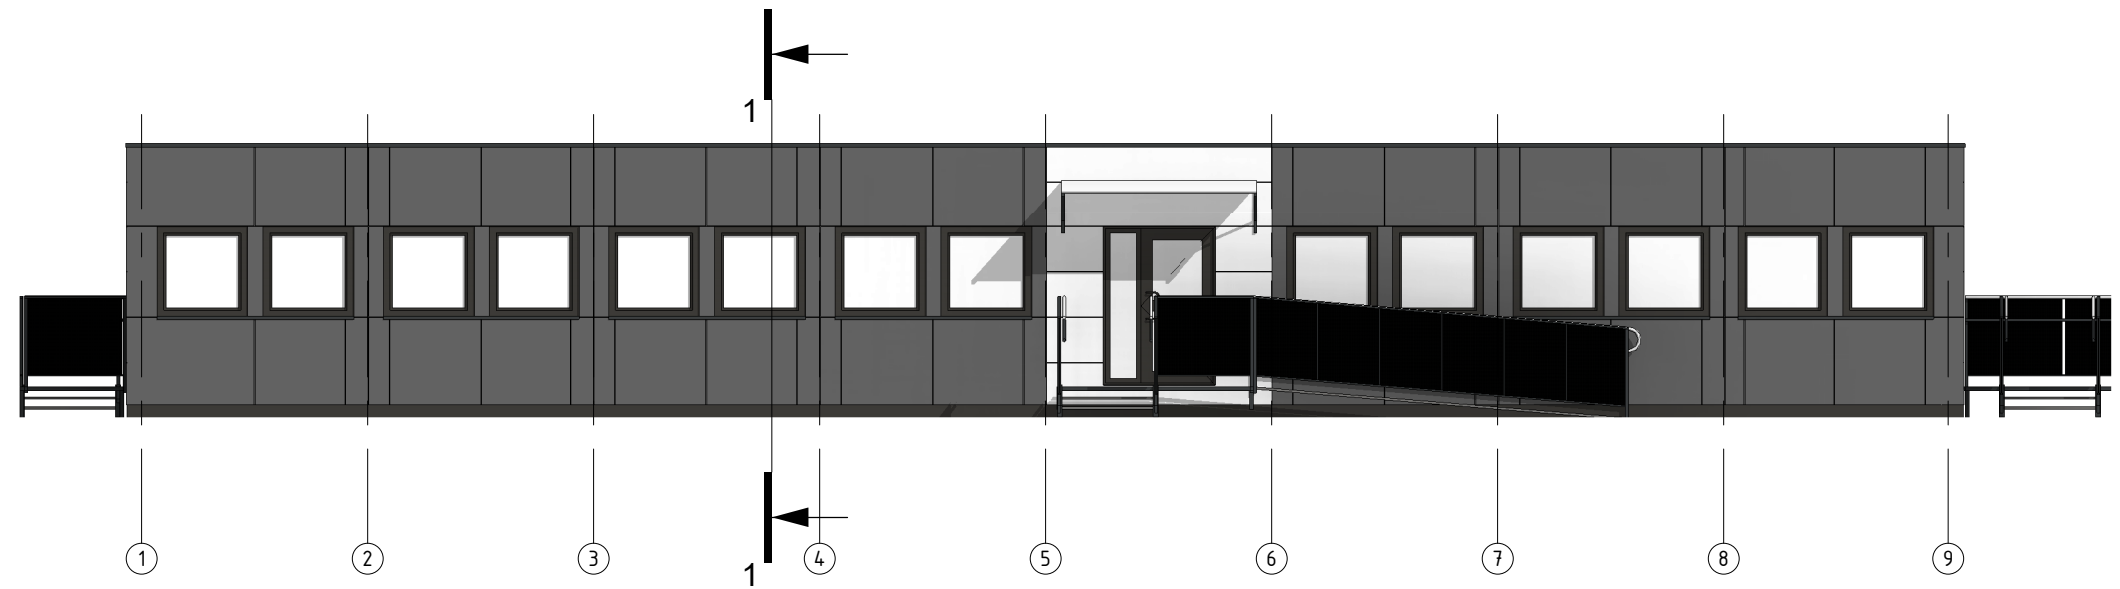


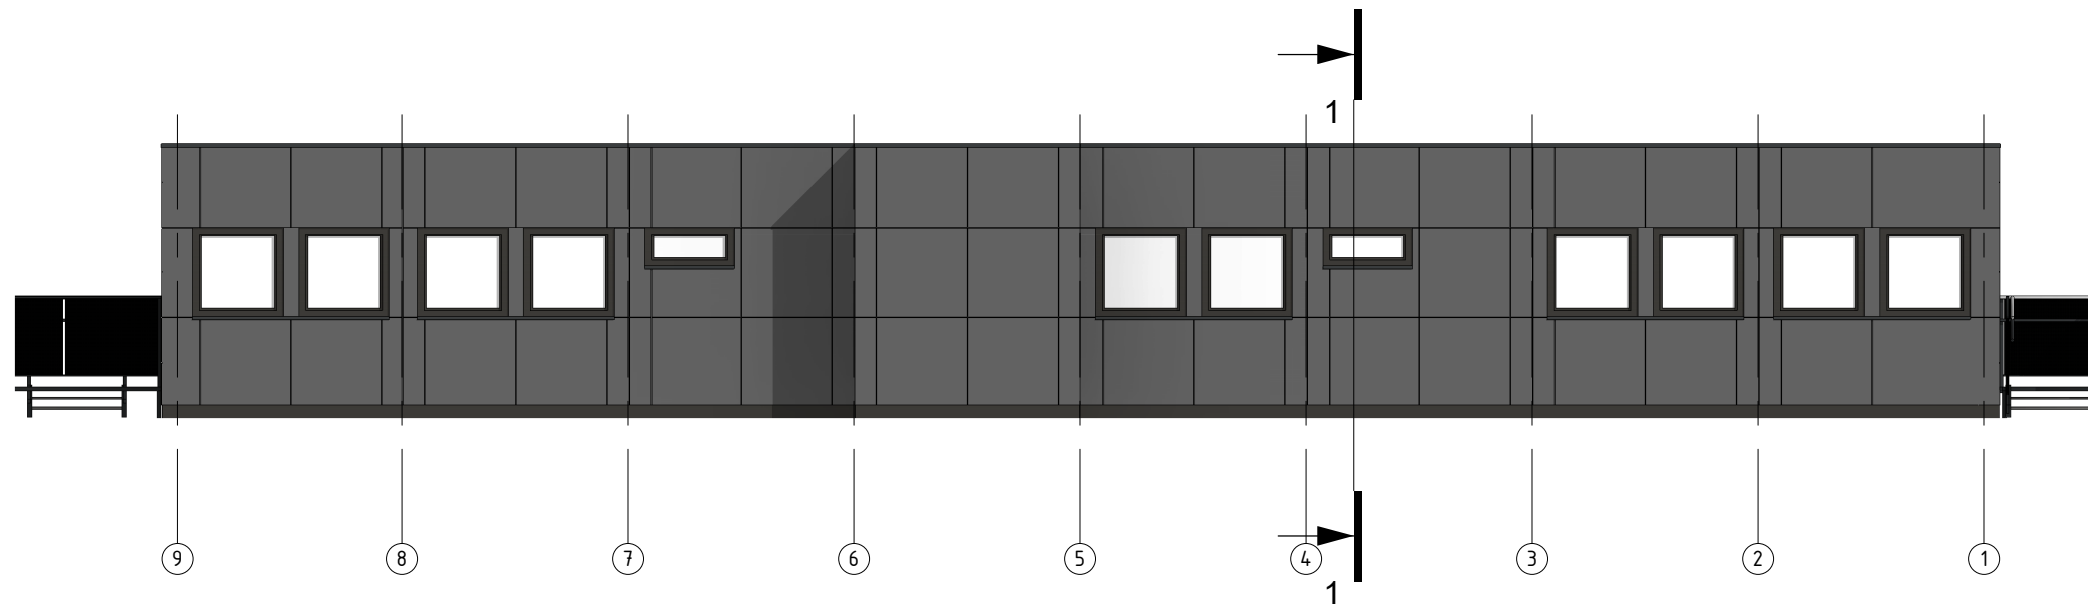
FASADAS 1-9
1 : 100

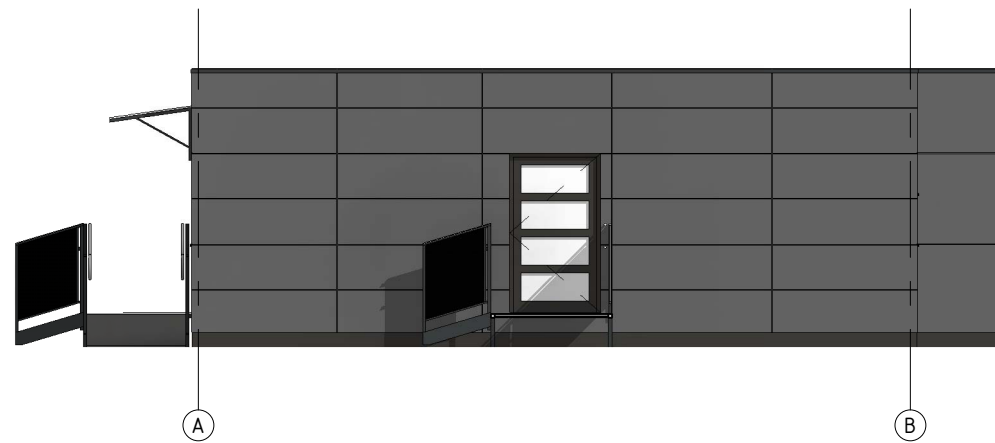


FASADAS A-B
1 : 100

Spausdinimo data 2020-06-12 12:21:43

0	2020.05.15	Statybą leidžiančiam dokumentui gauti ir / ar konkursui		
Laida	Išleidimo data	Laidos statusas ir išleidimo priežastis (jei taikoma)		
Kval. patv. dok. nr.			UAB "Archidomus" Neužmirštuolių g. 1-9 LT-04124 Vilnius telefonas: +370 698 87423 el. paštas: archidomus.lt@gmail.com	
A470	PV	Vaidas Mikalauskas	Statinio projekto pavadinimas Laikinių mokslo paskirties modulinė pastatų (gaminėjų)- vaikų darželio Vasario 16-osios g. 17, Teleičių k., Garliavos apylinkių sen., Kauno r. sav., statybos projektas	
A1174	APDV	Darius Osteika	Statinio numeris ir pavadinimas: Mokslo paskirties pastatai	
			Dokumento pavadinimas Korpusas A. FASADAI 1-9 IR A-B	Mastelis 1 : 100
LT	Užsakovas Kauno raj. savivaldybės administracija Statytojas Kauno rajono savivaldybė	Dokumento žymuo AD-20-157-TDP-PP-SA - 02		Lapas 02 Lapu 9




FASADAS 9-1
1 : 100

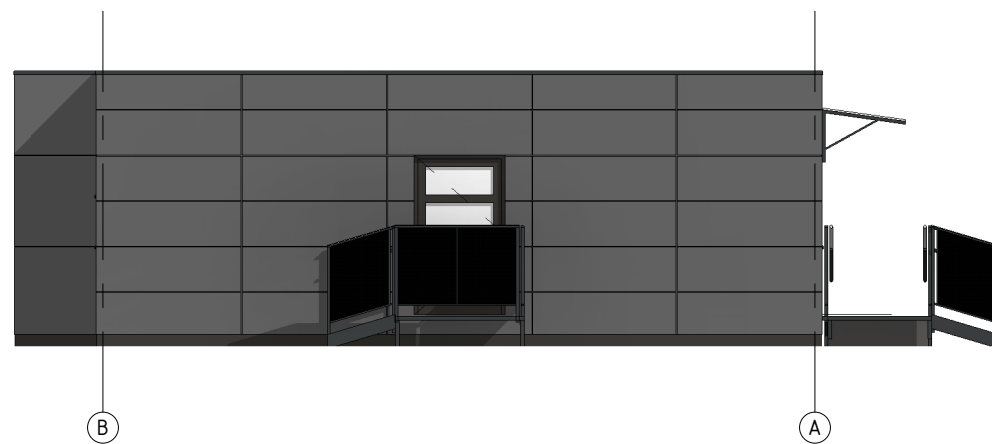

FASADAS B-A
1 : 100


Spausdinimo data 2020-06-12 12:21:50


0	2020.05.15	Statybą leidžiančiam dokumentui gauti ir / ar konkursui	
Laida	Išleidimo data	Laidos statusas ir išleidimo priežastis (jei taikoma)	
Kval. patv. dok. nr.	 UAB "Archidomus" Neužmirštuolių g. 1-9 LT-04124 Vilnius telefonas: +370 698 87423 el. paštas: archidomus.lt@gmail.com		Statinio projekto pavadinimas Laikinių mokslo paskirties modulinį pastatų (gaminių)- vaikų darželio Vasario 16-osios g. 17, Teleičių k., Garliavos apylinkių sen., Kauno r. sav., statybos projektas
A470	PV	Vaidas Mikalauskas	Statinio numeris ir pavadinimas:
A1174	APDV	Darius Osteika	Mokslo paskirties pastatai
			Dokumento pavadinimas
			Korpusas A. FASADAI 9-1 IR B-A
			Mastelis
			1 : 100
LT	Užsakovas Kauno raj. savivaldybės administracija Statytojas Kauno rajono savivaldybė	Dokumento žymuo	Lapas Lapu
		AD-20-157-TDP-PP-SA - 03	03 9



1-1
1 : 100

Spausdinimo data 2020-06-12 12:23:23


0	2020.05.15	Statybą leidžiančiam dokumentui gauti ir / ar konkursui		
Laida	Išleidimo data	Laidos statusas ir išleidimo priežastis (jei taikoma)		
Kval. patv. dok. nr.	 UAB "Archidomus" Neuzmirštuolių g. 1-9 LT-04124 Vilnius telefonas: +370 698 87423 el. paštas: archidomus.lt@gmail.com		Statinio projekto pavadinimas Laikinių mokslo paskirties modulinė pastatų (gaminijų)- vaikų darželio Vasario 16-osios g. 17, Teleičių k., Garliavos apylinkių sen., Kauno r. sav., statybos projektas	
A470	PV	Vaidas Mikalauskas	Statinio numeris ir pavadinimas: Mokslo paskirties pastatai	
A1174	APDV	Darius Osteika		
			Dokumento pavadinimas Korpusas A. PJŪVIS 1-1	Mastelis 1 : 100
LT	Užsakovas Kauno raj. savivaldybės administracija Statytojas Kauno rajono savivaldybė	Dokumento žymuo AD-20-157-TDP-PP-SA - 04	Lapas 04	Lapu 9

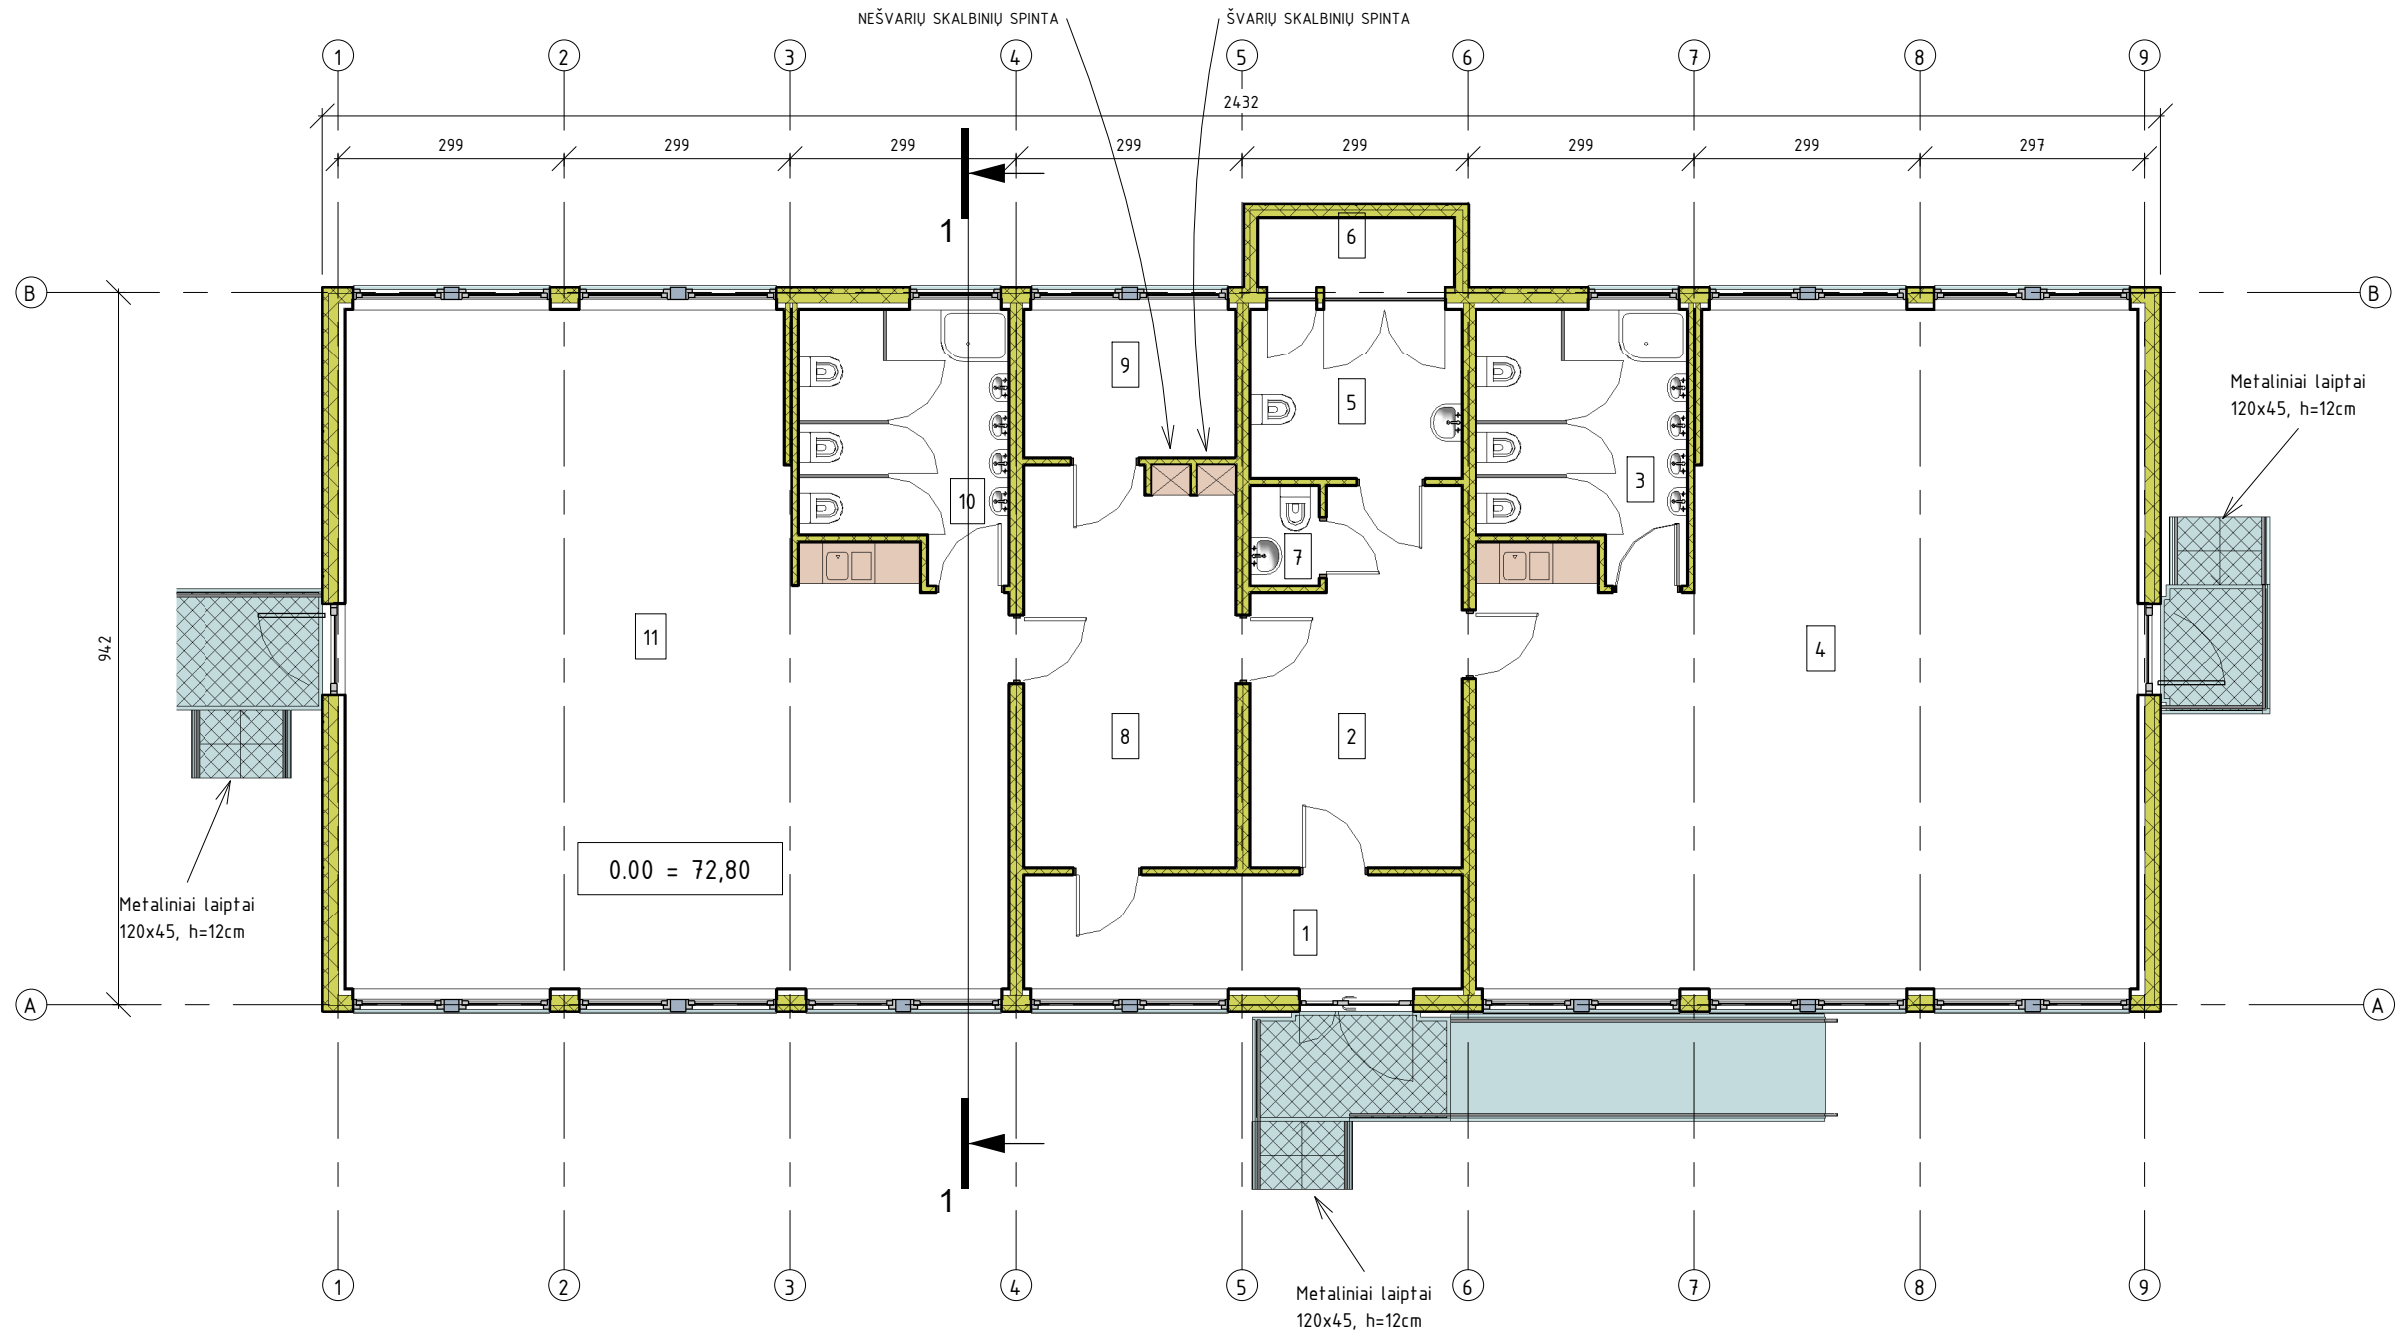


PLANAS
1 : 100


Korpusas B. EKSPLIKACIJA		
NR.	PATALPA	PLOTAS
1	TAMBŪRAS	8,77 m ²
2	RŪBINĖLĖ	12,64 m ²
3	TUALETAS-PRAUSYKLA	9,06 m ²
4	GRUPĖS PATALPA	68,86 m ²
5	ŽN SANMAZGAS	6,26 m ²
6	TECHNINĖ NIŠA	2,36 m ²
7	DARBUOTOJŲ SANMAZGAS	1,19 m ²
8	RŪBINĖLĖ	14,74 m ²
9	DARBUOTOJŲ POILSIO KAMBARYS	5,49 m ²
10	TUALETAS-PRAUSYKLA	9,06 m ²
11	GRUPĖS PATALPA	69,04 m ²
		207,46 m ²

Spausdinimo data 2020-06-12 12:15:17

0	2020.05.15	Statybą leidžiančiam dokumentui gauti ir / ar konkursui	
Laida	Išleidimo data	Laidos statusas ir išleidimo priežastis (jei taikoma)	
Kval. patv. dok. nr.	 UAB "Archidomus" Neužmirštuolių g. 1-9 LT-04124 Vilnius telefonas: +370 698 87423 el. paštas: archidomus.lt@gmail.com		Statinio projekto pavadinimas Laikinių mokslo paskirties modulių pastatų (gaminių)- vaikų darželio Vasario 16-osios g. 17, Teleičių k., Garliavos apylinkių sen., Kauno r. sav., statybos projektas
A470	PV	Vaidas Mikalauskas	Statinio numeris ir pavadinimas:
A1174	APDV	Darius Osteika	Mokslo paskirties pastatai
Dokumento pavadinimas			Mastelis
Korpusas B. PLANAS			1 : 100
Dokumento žymuo			Lapas
AD-20-157-TDP-PP-SA - 05			Lapu
LT Užsakovas Kauno raj. savivaldybės administracija Statytojas Kauno rajono savivaldybė			05 9

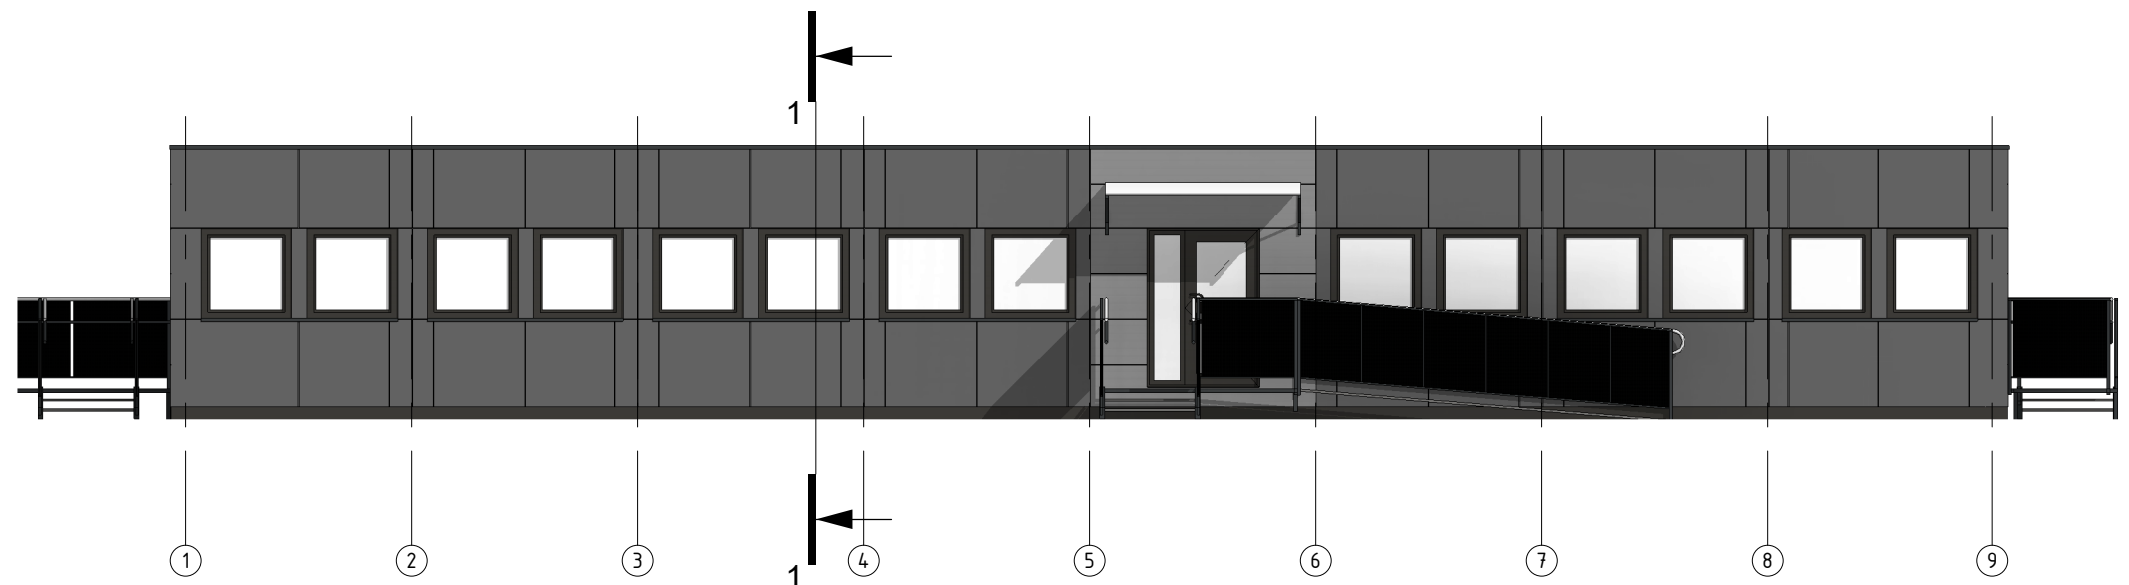


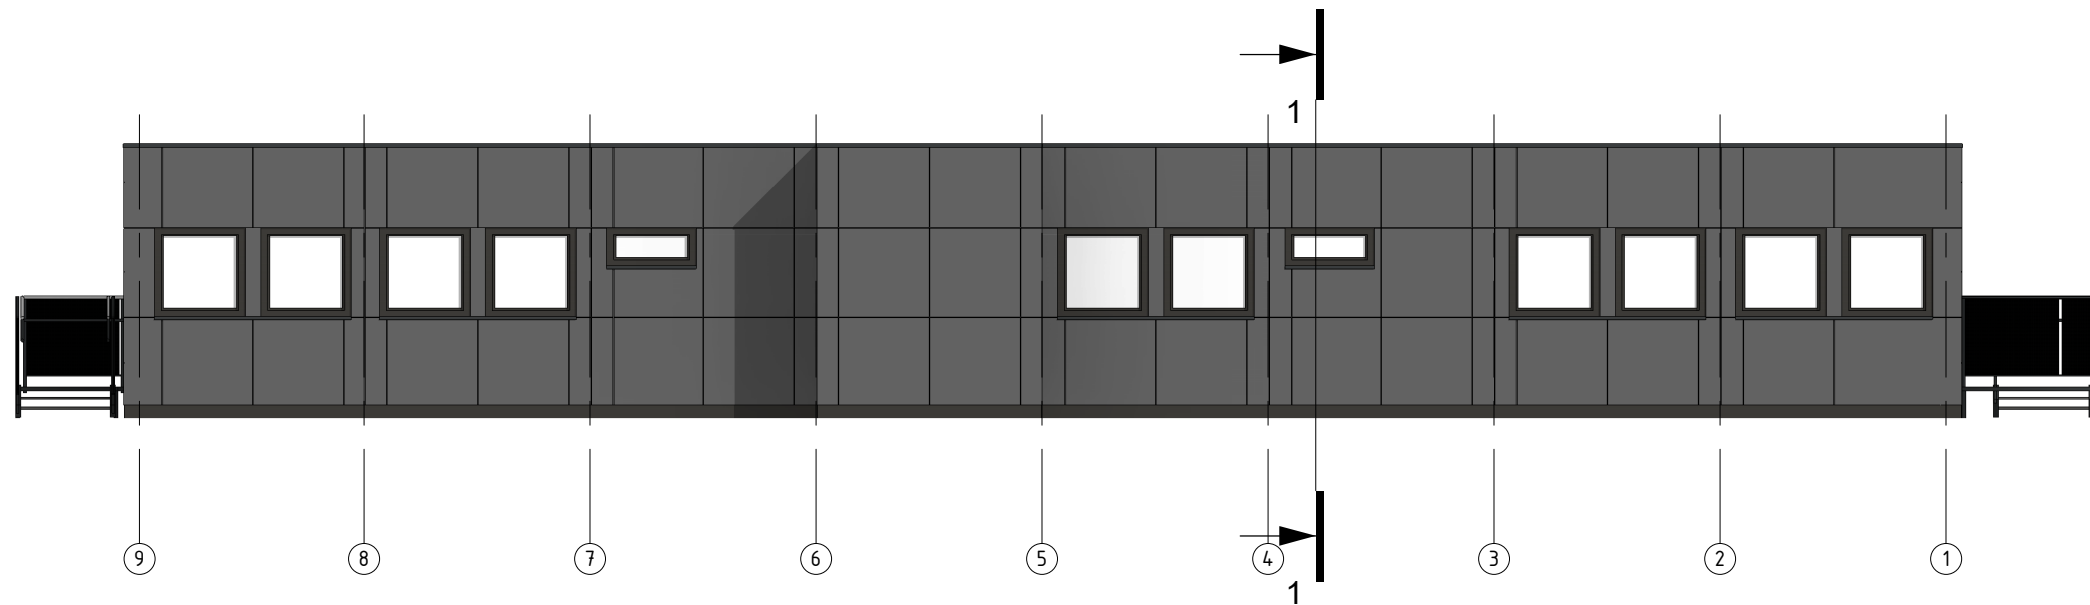
FASADAS 1-9
1 : 100

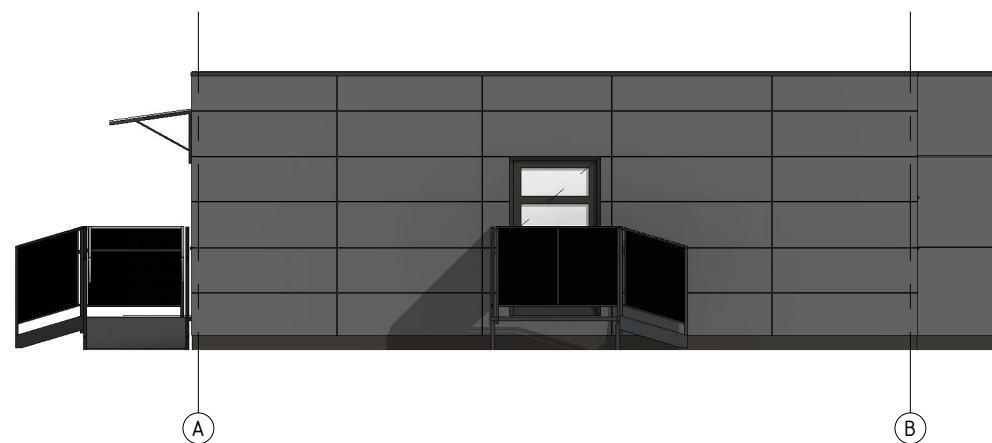


FASADAS A-B
1 : 100

Spausdinimo data 2020-06-12 12:15:24

0	2020.05.15	Statybą leidžiančiam dokumentui gauti ir / ar konkursui		
Laida	Išleidimo data	Laidos statusas ir išleidimo priežastis (jei taikoma)		
Kval. patv. dok. nr.	 UAB "Archidomus" Neužmirštuolių g. 1-9 LT-04124 Vilnius telefonas: +370 698 87423 el. paštas: archidomus.lt@gmail.com		Statinio projekto pavadinimas Laikinių mokslo paskirties modulinė pastatų (gaminėjų)- vaikų darželio Vasario 16-osios g. 17, Teleičių k., Garliavos apylinkių sen., Kauno r. sav., statybos projektas	
A470	PV	Vaidas Mikalauskas	Statinio numeris ir pavadinimas: Mokslo paskirties pastatai	
A1174	APDV	Darius Osteika	Dokumento pavadinimas Korpusas B. FASADAI 1-9 IR A-B	
			Mastelis 1 : 100	
LT	Užsakovas Kauno raj. savivaldybės administracija Statytojas Kauno rajono savivaldybė	Dokumento žymuo AD-20-157-TDP-PP-SA - 06		Lapas 06
			Lapu 9	




FASADAS 9-1
1 : 100

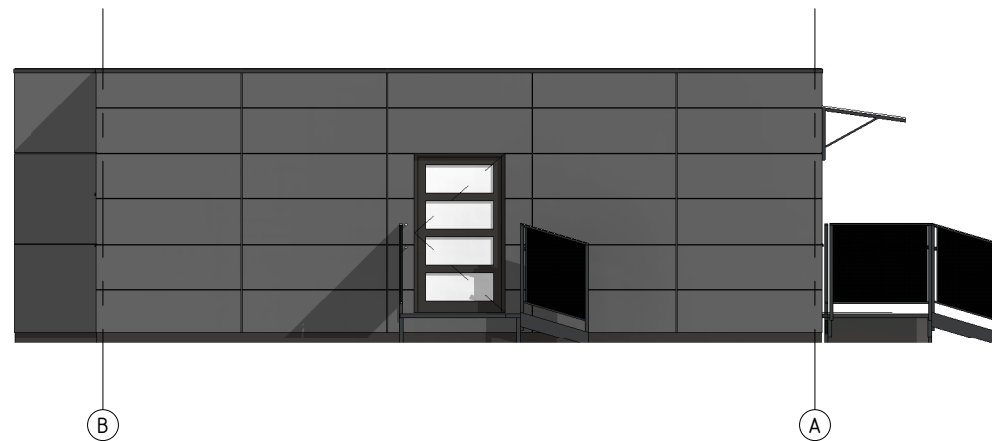

FASADAS B-A
1 : 100


Spausdinimo data 2020-06-12 12:15:33


0	2020.05.15	Statybą leidžiančiam dokumentui gauti ir / ar konkursui	
Laida	Išleidimo data	Laidos statusas ir išleidimo priežastis (jei taikoma)	
Kval. patv. dok. nr.	 UAB "Archidomus" Neužmirštuolių g. 1-9 LT-04124 Vilnius telefonas: +370 698 87423 el. paštas: archidomus.lt@gmail.com		Statinio projekto pavadinimas Laikinių mokslo paskirties modulinį pastatų (gaminijų)- vaikų darželio Vasario 16-osios g. 17, Teleičių k., Garliavos apylinkių sen., Kauno r. sav., statybos projektas
A470	PV	Vaidas Mikalauskas	Statinio numeris ir pavadinimas: Mokslo paskirties pastatai
A1174	APDV	Darius Osteika	Dokumento pavadinimas Korpusas B. FASADA I 9-1 IR B-A
LT	Užsakovas Kauno raj. savivaldybės administracija Statytojas Kauno rajono savivaldybė	Dokumento žymuo AD-20-157-TDP-PP-SA - 07	Mastelis 1 : 100 Lapas 07 Lapu 9






1-1
1 : 100

Spausdinimo data 2020-06-12 12:18:40

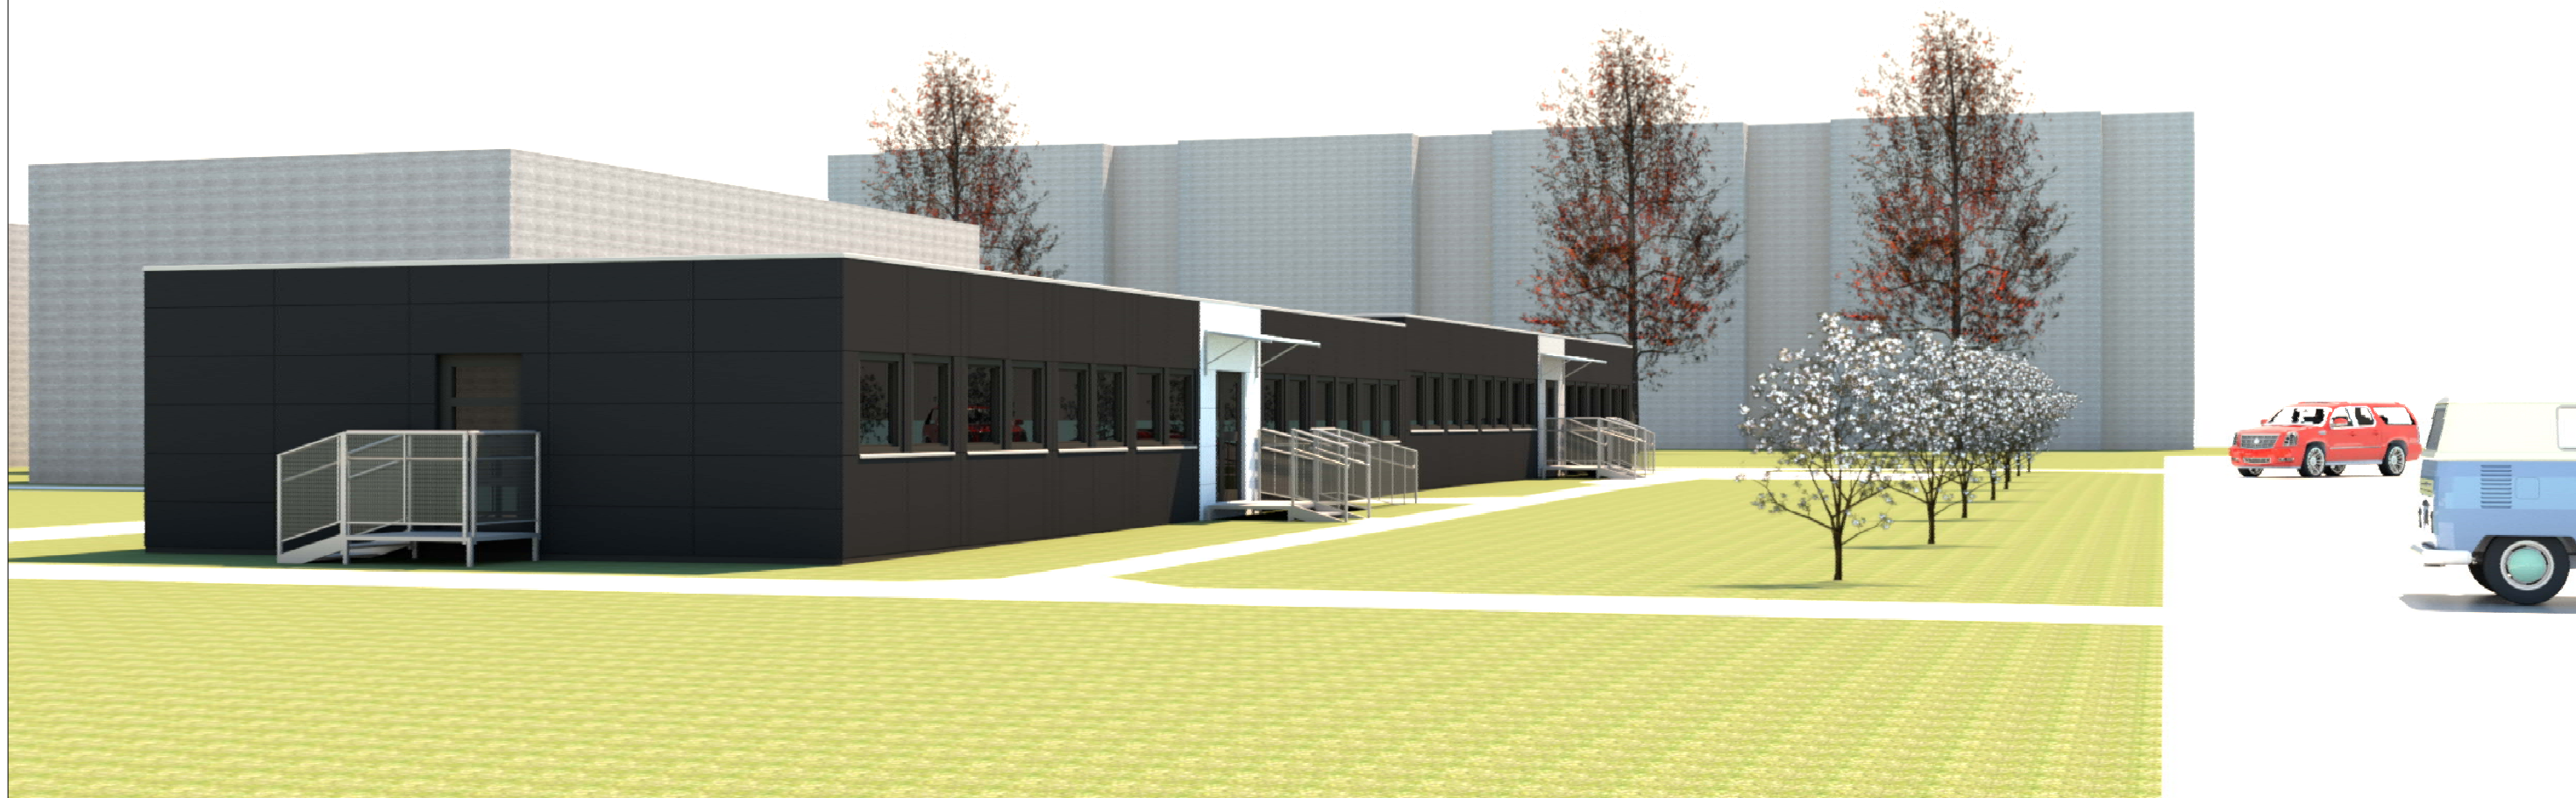0	2020.05.15	Statybą leidžiančiam dokumentui gauti ir / ar konkursui		
Laida	Išleidimo data	Laidos statusas ir išleidimo priežastis (jei taikoma)		
Kval. patv. dok. nr.	 UAB "Archidomus" Neužmirštuolių g. 1-9 LT-04124 Vilnius telefonas: +370 698 87423 el. paštas: archidomus.lt@gmail.com		Statinio projekto pavadinimas Laikinių mokslo paskirties moduliinių pastatų (gaminijų)- vaikų darželio Vasario 16-osios g. 17, Teleičių k., Garliavos apylinkių sen., Kauno r. sav., statybos projektas	
A470	PV	Vaidas Mikalauskas	Statinio numeris ir pavadinimas: Mokslo paskirties pastatai	
A1174	APDV	Darius Osteika		
			Dokumento pavadinimas Korpusas B. PJŪVIS 1-1	Mastelis 1 : 100
LT	Užsakovas Kauno raj. savivaldybės administracija Statytojas Kauno rajono savivaldybė	Dokumento žymuo AD-20-157-TDP-PP-SA - 08	Lapas 08	Lapu 9



Spausdinimo data 2020-06-06 00:06:05

0	2020.05.15	Statybą leidžiančiam dokumentui gauti ir / ar konkursui		
Laida	Išleidimo data	Laidos statusas ir išleidimo priežastis (jei taikoma)		
Kval. patv. dok. nr.			UAB "Archidomus" Neužmirštuolių g. 1-9 LT-04124 Vilnius telefonas: +370 698 87423 el. paštas: archidomus.lt@gmail.com	Statinio projekto pavadinimas Laikinių mokslo paskirties modulinį pastatų (gminių)- vaikų darželio Vasario 16-osios g. 17, Teleičių k., Garliavos apylinkių sen., Kauno r. sav., statybos projektas
A470	PV	Vaidas Mikalauskas		Statinio numeris ir pavadinimas:
A1174	APDV	Darius Osteika		Mokslo paskirties pastatai
				Dokumento pavadinimas
				VIZUALIZACIJA
				Dokumento žymuo
LT	Užsakovas Kauno raj. savivaldybės administracija Statytojas Kauno rajono savivaldybė			AD-20-157-TDP-PP-SA - 09
				Lapas
				Lapu
				09
				9